


CROQUIS DE LOCALIZACIÓN GEOGRÁFICA

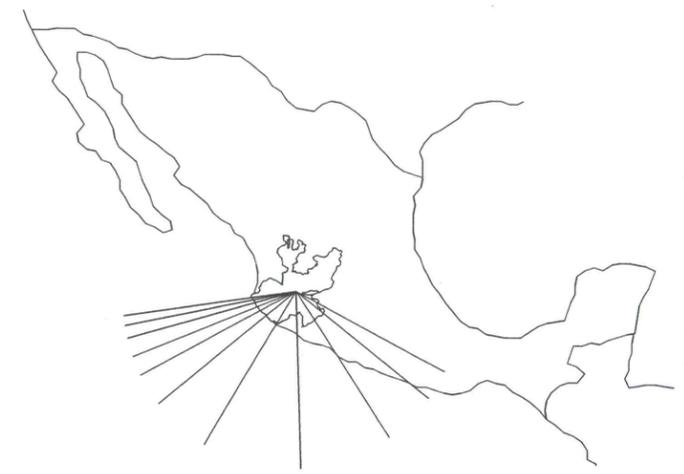

CROQUIS DE LOCALIZACIÓN REGIONAL



MACROLOCALIZACIÓN



CABECERA MUNICIPAL

MUNICIPIO DE JOCOTEPEC



Jocotepec
Gobierno Municipal
H. AYUNTAMIENTO
CONSTITUCIONAL DE JOCOTEPEC, JAL.
2018 - 2021
DIRECCIÓN DE OBRAS PÚBLICAS

LEVANTAMIENTO DE ÁREA DE ARROYO DE LA CALLE 20 DE NOVIEMBRE, DESDE C. PRIMAVERA HASTA C. ITURBIDE, EN LA CABECERA MUNICIPAL DEL MUNICIPIO DE JOCOTEPEC, JALISCO.

L-1

UBICACIÓN



ÁREA A CONSTRUIR

98.47 m

PROYECTO: REHABILITACIÓN DE LÍNEA DE DRENAJE SANITARIO, EN CALLE 20 DE NOVIEMBRE DE ITURBIDE A PRIMAVERA CON REPOSICIÓN DE SUPERFICIE DE RODAMIENTO

LOCALIDAD: CABECERA MUNICIPAL

CONTENIDO: MACROLOCALIZACIÓN

PRESIDENTE MUNICIPAL: LIC. JOSÉ MIGUEL GÓMEZ LÓPEZ
COORDINADOR DE GESTIÓN INTERNA DE LA CIUDAD: ING. SERGIO CABRERA
DIRECTOR DE OBRAS PÚBLICAS: ING. JUAN MANUEL GARCÍA ESCOTO
TESORERO MUNICIPAL: L.C.P. FRANCISCO DELGADILLO LIMÓN
SÍNDICO MUNICIPAL: LIC. JUAN JOSÉ RAMÍREZ CAMPOS

OBRA: REHABILITACIÓN DE LÍNEA DE DRENAJE SANITARIO, EN CALLE 20 DE NOVIEMBRE DE ITURBIDE A PRIMAVERA CON REPOSICIÓN DE SUPERFICIE DE RODAMIENTO

SIN ESCALA

PLANO: L-1

FECHA: MAYO DE 2019

CALLE HIDALGO SUR, No. 187 COL. CENTRO C.P. 45800
TELÉFONO: (01 387) 7630404

DIBUJO: ARQ. ERC REVISO: ARQ. FSS

RUTA DE ARCHIVO: CALLE 20 DE NOVIEMBRE.dwg

H. AYUNTAMIENTO DE JOCOTEPEC, JAL.
2018 - 2021

2,245,000mN

JOCOTEPEC (Cab. Mpal.)

2,244,000mN

2,243,000mN

2,242,000mN




662,000mE

663,000mE

664,000mE

665,000mE

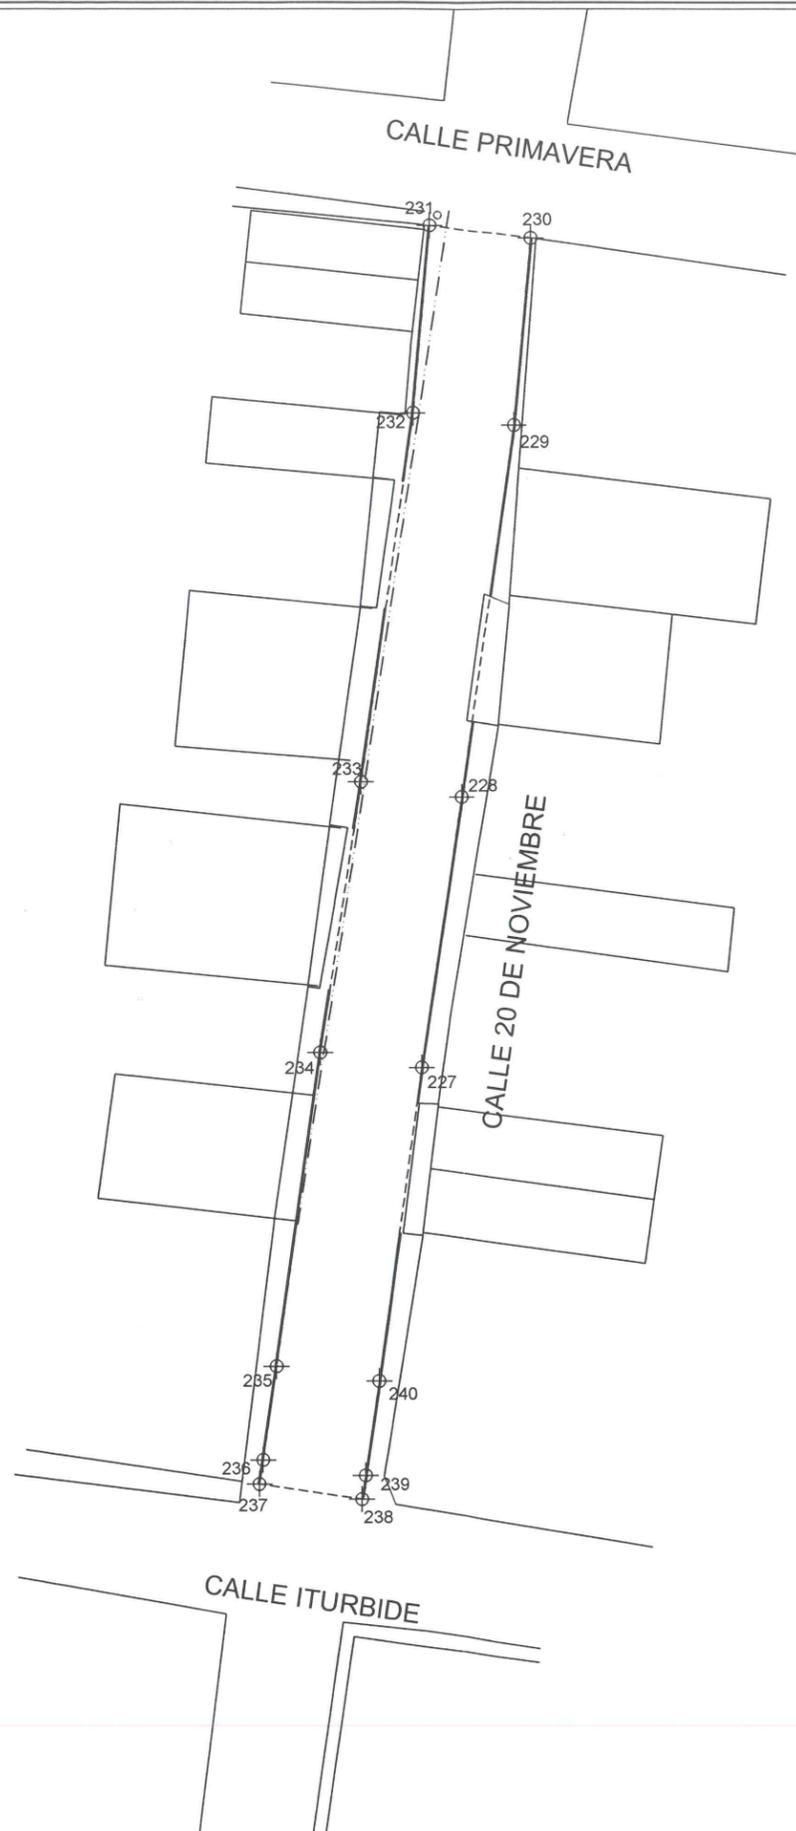

CUADRO DE CONSTRUCCION						
LADO EST	PV	RUMBO	DISTANCIA	V	COORDENADAS	
					Y	X
				227	2,244,403.7811	663,041.2159
227	228	N 08°38'17.50" E	21.183	228	2,244,424.7234	663,044.3974
228	229	N 08°17'38.81" E	29.076	229	2,244,453.4950	663,048.5917
229	230	N 05°15'09.89" E	14.510	230	2,244,467.9439	663,049.9201
230	231	N 82°57'49.28" W	8.004	231	2,244,468.9244	663,041.9765
231	232	S 05°15'09.89" W	14.547	232	2,244,454.4389	663,040.6447
232	233	S 08°17'38.81" W	28.839	233	2,244,425.9012	663,036.4845
233	234	S 08°38'17.50" W	21.203	234	2,244,404.9385	663,033.2999
234	235	S 07°59'56.70" W	24.567	235	2,244,380.6109	663,028.8813
235	236	S 08°14'11.31" W	7.333	236	2,244,373.3536	663,028.8308
236	237	S 08°56'18.51" W	1.897	237	2,244,371.4801	663,028.5361
237	238	S 81°37'27.40" E	8.000	238	2,244,370.3147	663,036.4512
238	239	N 08°56'18.51" E	1.867	239	2,244,372.1590	663,036.7413
239	240	N 08°14'11.31" E	7.399	240	2,244,379.4813	663,037.8012
240	227	N 07°59'56.70" E	24.539	227	2,244,403.7811	663,041.2159

SUPERFICIE = 787.760 m²



Jocotepec
 Gobierno Municipal
 H. AYUNTAMIENTO
 CONSTITUCIONAL DE JOCOTEPEC, JAL.
 2018 - 2021
 DIRECCIÓN DE OBRAS PÚBLICAS

LEVANTAMIENTO DE ÁREA DE ARROYO DE LA CALLE 20 DE NOVIEMBRE, DESDE C. PRIMAVERA HASTA C. ITURBIDE, EN LA CABECERA MUNICIPAL, DEL MUNICIPIO DE JOCOTEPEC, JALISCO.

L-3

UBICACIÓN



ÁREA A CONSTRUIR

98.47 m

PROYECTO
 REHABILITACION DE LINEA DE DRENAJE SANITARIO, EN CALLE 20 DE NOVIEMBRE DE ITURBIDE A PRIMAVERA CON REPOSICION DE SUPERFICIE DE RODAMIENTO

LOCALIDAD

CABECERA MUNICIPAL

CONTENIDO

LEVANTAMIENTO
 TOPOGRÁFICO

PRESIDENTE MUNICIPAL

LIC. JOSÉ MIGUEL GÓMEZ LÓPEZ

COORDINADOR DE GESTIÓN INTERNA DE LA CIUDAD

ING. SERGIO CABRERA

DIRECTOR DE OBRAS PÚBLICAS

ING. JUAN MANUEL GARCÍA ESCOTO

TESORERO MUNICIPAL

L.C.P. FRANCISCO DELGADILLO LIMÓN

SÍNDICO MUNICIPAL

LIC. JUAN JOSÉ RAMÍREZ CAMPOS

OBRA

REHABILITACION DE LINEA DE DRENAJE SANITARIO, EN CALLE 20 DE NOVIEMBRE DE ITURBIDE A PRIMAVERA CON REPOSICION DE SUPERFICIE DE RODAMIENTO

ESCALA 1 : 250

PLANO

L-3

FECHA:

MAYO DE 2019

CALLE HIDALGO SUR, No. 187 COL. CENTRO C.P. 45800
 TELÉFONO: (01 387) 7630404

DIBUJO:

ARQ. ERC

REVISO:

ARQ. FSS

RUTA DE ARCHIVO:

CALLE 20 DE NOVIEMBRE.dwg

H. AYUNTAMIENTO DE JOCOTEPEC, JAL.
 2018 - 2021



Jocotepec
Gobierno Municipal


H. AYUNTAMIENTO
CONSTITUCIONAL DE JOCOTEPEC, JAL.
2018 - 2021

DIRECCIÓN DE OBRAS PÚBLICAS

LEVANTAMIENTO DE ÁREA DE ARROYO DE LA
CALLE 20 DE NOVIEMBRE, DESDE C. PRIMAVERA
HASTA C. ITURBIDE, EN LA CABECERA MUNICIPAL
DEL MUNICIPIO DE JOCOTEPEC, JALISCO.

L-4

UBICACIÓN

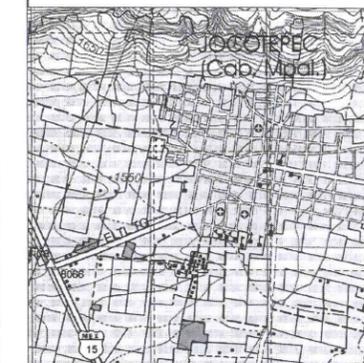

ÁREA A CONSTRUIR

98.47 m

PROYECTO:
REHABILITACION DE LINEA DE DRENAJE SANITARIO, EN
CALLE 20 DE NOVIEMBRE DE ITURBIDE A PRIMAVERA CON
REPOSICION DE SUPERFICIE DE RODAMIENTO

LOCALIDAD

CABECERA MUNICIPAL

CONTENIDO

PLANTA DE
CADENAMIENTOS Y
CURVAS DE NIVEL

PRESIDENTE MUNICIPAL

LIC. JOSÉ MIGUEL GÓMEZ LÓPEZ

COORDINADOR DE GESTIÓN INTERNA DE LA CIUDAD
ING. SERGIO CABRERA

DIRECTOR DE OBRAS PÚBLICAS
ING. JUAN MANUEL GARCÍA ESCOTO

TESORERO MUNICIPAL
L.C.P. FRANCISCO DELGADILLO LIMÓN

SÍNDICO MUNICIPAL

LIC. JUAN JOSÉ RAMÍREZ CAMPOS

OBRA

REHABILITACION DE LINEA DE DRENAJE SANITARIO,
EN CALLE 20 DE NOVIEMBRE DE ITURBIDE A
PRIMAVERA CON REPOSICION DE SUPERFICIE DE
RODAMIENTO

ESCALA 1:250

PLANO

L-4

FECHA:
MAYO DE 2019

CALLE HIDALGO SUR, No. 197 COL. CENTRO C.P. 45800
TELÉFONO: (01 387) 7630404

DIBUJO:

ARQ. ERC

REVISO:

ARQ. FSS


RUTA DE ARCHIVO:


CALLE 20 DE NOVIEMBRE.dwg

H. AYUNTAMIENTO DE JOCOTEPEC, JAL.
2018 - 2021


CUADRO DE CONSTRUCCION									
LADO		RUMBO	DISTANCIA	V	COORDENADAS				
EST	PV				Y	X			
				227	2,244,403.7811	663,041.2159			
227	228	N 08°38'17.50" E	21.183	228	2,244,424.7234	663,044.3974			
228	229	N 08°17'38.81" E	29.076	229	2,244,453.4950	663,048.5917			
229	230	N 05°15'09.89" E	14.510	230	2,244,467.9439	663,049.9201			
230	231	N 82°57'49.28" W	8.004	231	2,244,468.9244	663,041.9765			
231	232	S 05°15'09.89" W	14.547	232	2,244,454.4389	663,040.6447			
232	233	S 08°17'38.81" W	28.839	233	2,244,425.9012	663,036.4845			
233	234	S 08°38'17.50" W	21.203	234	2,244,404.9385	663,033.2999			
234	235	S 07°59'56.70" W	24.567	235	2,244,380.6109	663,029.8813			
235	236	S 08°14'11.31" W	7.333	236	2,244,373.3536	663,028.8308			
236	237	S 08°56'18.51" W	1.897	237	2,244,371.4801	663,028.5361			
237	238	S 81°37'27.40" E	8.000	238	2,244,370.3147	663,036.4512			
238	239	N 08°56'18.51" E	1.867	239	2,244,372.1590	663,036.7413			
239	240	N 08°14'11.31" E	7.399	240	2,244,379.4813	663,037.8012			
240	227	N 07°59'56.70" E	24.539	227	2,244,403.7811	663,041.2159			

SUPERFICIE = 787.760 m2

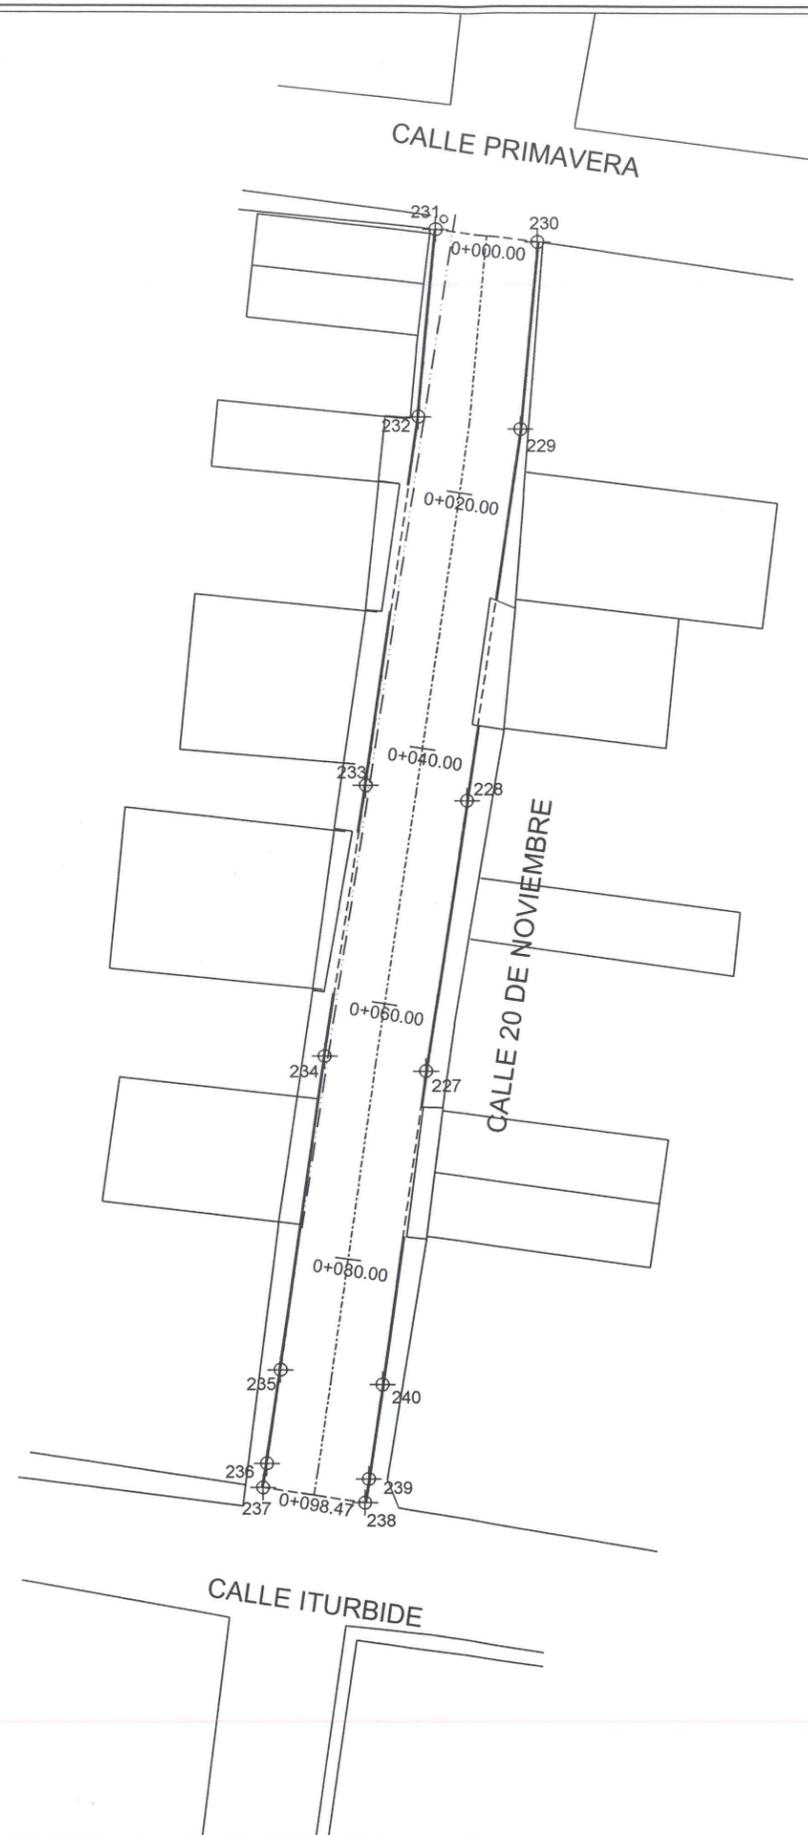


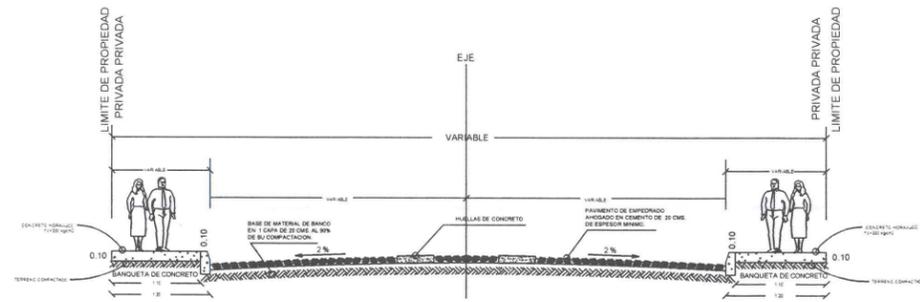

SECCION DE VIALIDAD

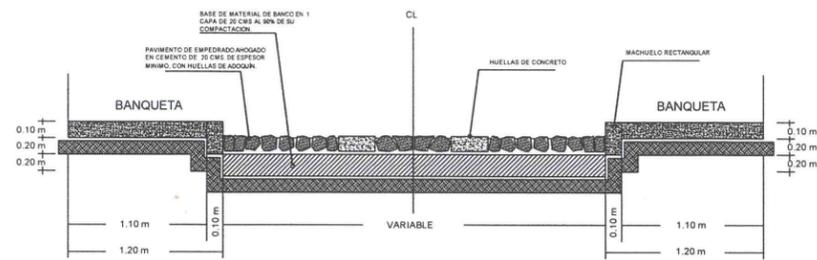

DETALLE CONSTRUCTIVO

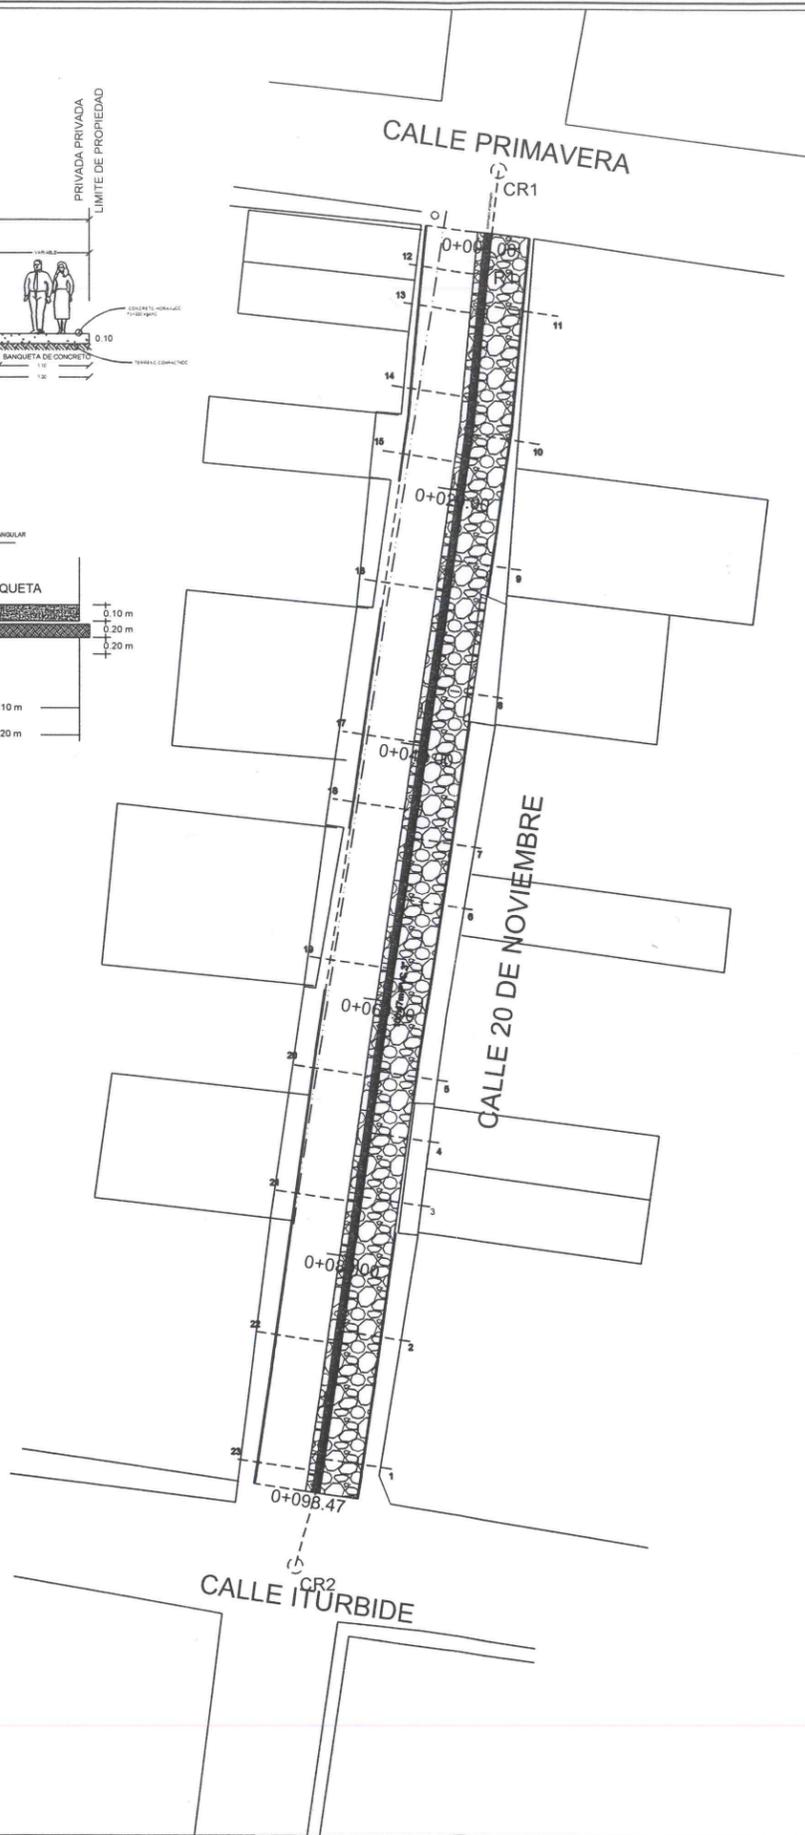

CONCEPTO	SUPERFICIE	PORCENTAJE
AREA SEGUN LEVANTAMIENTO	787.76 m ²	100.00%
EMPEDRADO AHOGADO	334.80 m ²	42.50%
HUELLAS DE CONCRETO	59.08 m ²	7.50%
MACHUELO	77.225 m	
POZOS DE VISITA	1 pza.	
DESCARGAS	23 pza.	
LINEA DE DRENAJE	98.47 m.	
AREA TOTAL	393.88 m ²	50.00%

LEVANTAMIENTO DE ÁREA DE ARROYO DE LA CALLE 20 DE NOVIEMBRE, DESDE C. PRIMAVERA HASTA C. ITURBIDE, EN LA CABECERA MUNICIPAL DEL MUNICIPIO DE JOCOOTEPEC, JALISCO.

L-5



UBICACIÓN

ÁREA A CONSTRUIR

98.47 m

PROYECTO: REHABILITACIÓN DE LINEA DE DRENAJE SANITARIO, EN CALLE 20 DE NOVIEMBRE DE ITURBIDE A PRIMAVERA CON REPOSICION DE SUPERFICIE DE RODAMIENTO

LOCALIDAD

CABECERA MUNICIPAL

CONTENIDO

CONSTRUCCIÓN DE EMPEDRADO AHOGADO EN CEMENTO CON HUELLAS DE CONCRETO
 CONSTRUCCIÓN DE BANQUETAS Y REHABILITACIÓN DE REDES HIDROSANITARIAS EN LA CALLE 20 DE NOVIEMBRE

PRESIDENTE MUNICIPAL
 LIC. JOSÉ MIGUEL GÓMEZ LÓPEZ

COORDINADOR DE GESTIÓN INTERNA DE LA CIUDAD
 ING. SERGIO CABRERA

DIRECTOR DE OBRAS PÚBLICAS
 ING. JUAN MANUEL GARCÍA ESCOTO

TESORERO MUNICIPAL
 LIC. FRANCISCO DELGADILLO LIMÓN

SÍNDICO MUNICIPAL
 LIC. JUAN JOSÉ RAMÍREZ CAMPOS

OBRA

REHABILITACIÓN DE LINEA DE DRENAJE SANITARIO, EN CALLE 20 DE NOVIEMBRE DE ITURBIDE A PRIMAVERA CON REPOSICION DE SUPERFICIE DE RODAMIENTO

ESCALA 1:250

FECHA: MAYO DE 2019


PLANO: L-5

CALLE HIDALGO SUR, No. 187 COL. CENTRO C.P. 45800
 TELÉFONO: (01 387) 7630404


DIBUJO: ARQ. ERC REVISÓ: ARQ. FSS

RUTA DE ARCHIVO: CALLE 20 DE NOVIEMBRE.dwg


H. AYUNTAMIENTO DE JOCOOTEPEC, JAL.
 2018 - 2021

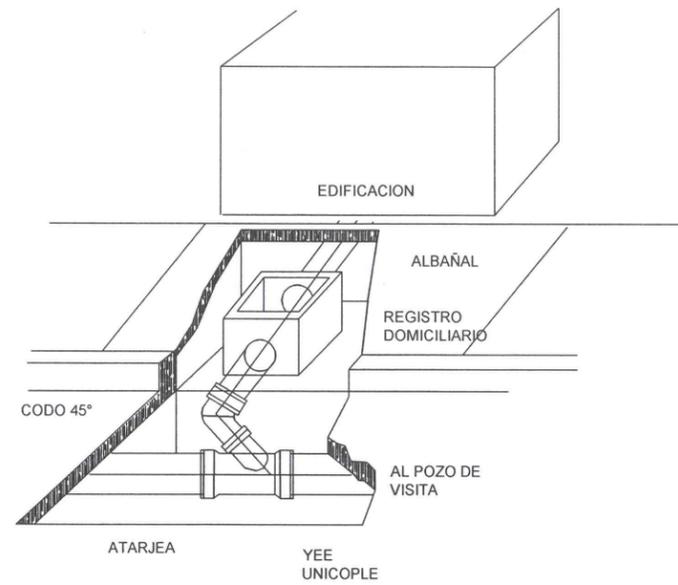

DETALLE DE CONEXIÓN DE ALBAÑAL

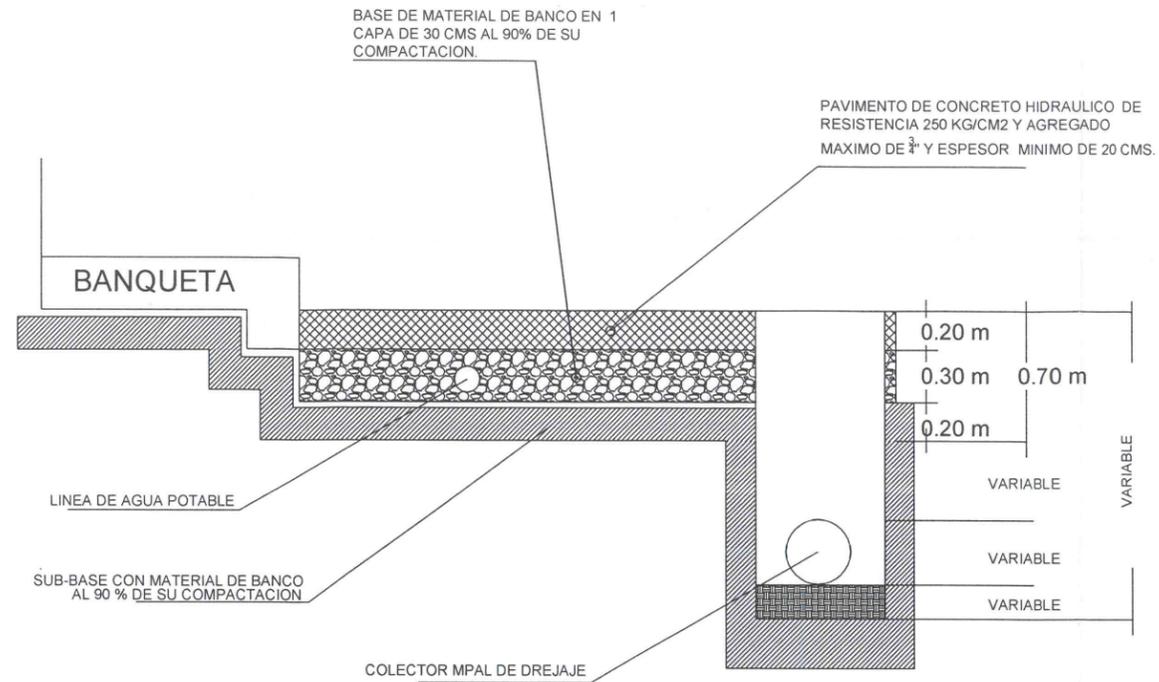


DETALLE CONSTRUCTIVO

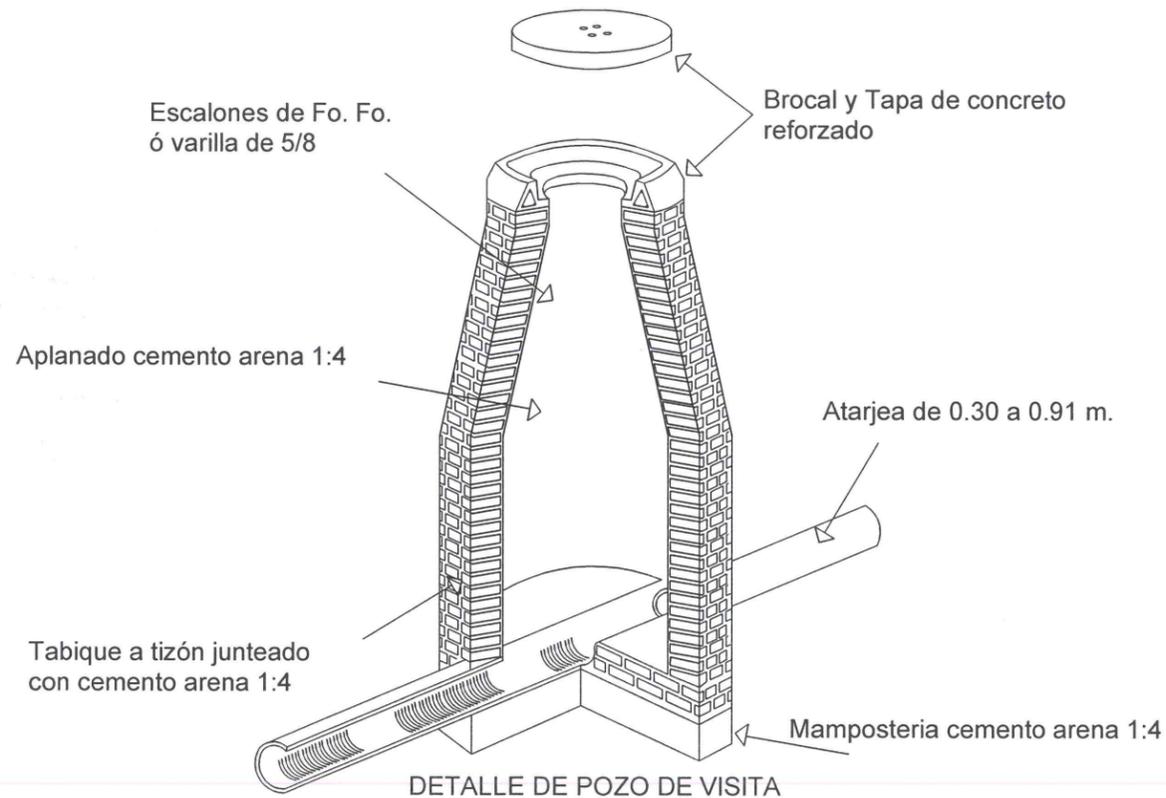

DETALLE DE POZO DE VISITA


SECCION DE POZO DE VISITA

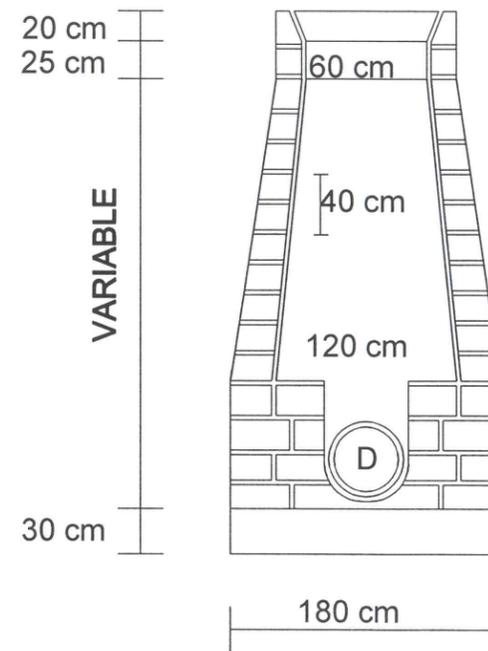



Jocotepec
Gobierno Municipal
H. AYUNTAMIENTO
CONSTITUCIONAL DE JOCOTEPEC, JAL.
2018 - 2021
DIRECCIÓN DE OBRAS PÚBLICAS

LEVANTAMIENTO DE ÁREA DE ARROYO DE LA CALLE 20 DE NOVIEMBRE, DESDE C. PRIMAVERA HASTA C. ITURBIDE, EN LA CABECERA MUNICIPAL DEL MUNICIPIO DE JOCOTEPEC, JALISCO.	L-6
UBICACIÓN	
	
ÁREA A CONSTRUIR	
98.47 m	
PROYECTO REHABILITACION DE LINEA DE DRENAJE SANITARIO, EN CALLE 20 DE NOVIEMBRE DE ITURBIDE A PRIMAVERA CON REPOSICION DE SUPERFICIE DE RODAMIENTO	
LOCALIDAD CABECERA MUNICIPAL	
CONTENIDO	
DETALLES CONSTRUCTIVOS	
PRESIDENTE MUNICIPAL LIC. JOSÉ MIGUEL GÓMEZ LÓPEZ COORDINADOR DE GESTIÓN INTERNA DE LA CIUDAD ING. SERGIO CABRERA DIRECTOR DE OBRAS PÚBLICAS ING. JUAN MANUEL GARCÍA ESCOTO TESORERO MUNICIPAL L.C.P. FRANCISCO DELGADILLO LIMÓN SÍNDICO MUNICIPAL LIC. JUAN JOSÉ RAMÍREZ CAMPOS	
OBRA REHABILITACION DE LINEA DE DRENAJE SANITARIO, EN CALLE 20 DE NOVIEMBRE DE ITURBIDE A PRIMAVERA CON REPOSICION DE SUPERFICIE DE RODAMIENTO	
ESCALA 1:100	L-6
FECHA: MAYO DE 2019	
CALLE HIDALGO SUR, No. 187 COL. CENTRO C.P. 45800 TELÉFONO: (01 387) 763044	
DIBUJO: ARQ. ERC	REVISO: ARQ. FSS
RUTA DE ARCHIVO: CALLE 20 DE NOVIEMBRE.dwg	
H. AYUNTAMIENTO DE JOCOTEPEC, JAL. 2018 - 2021	

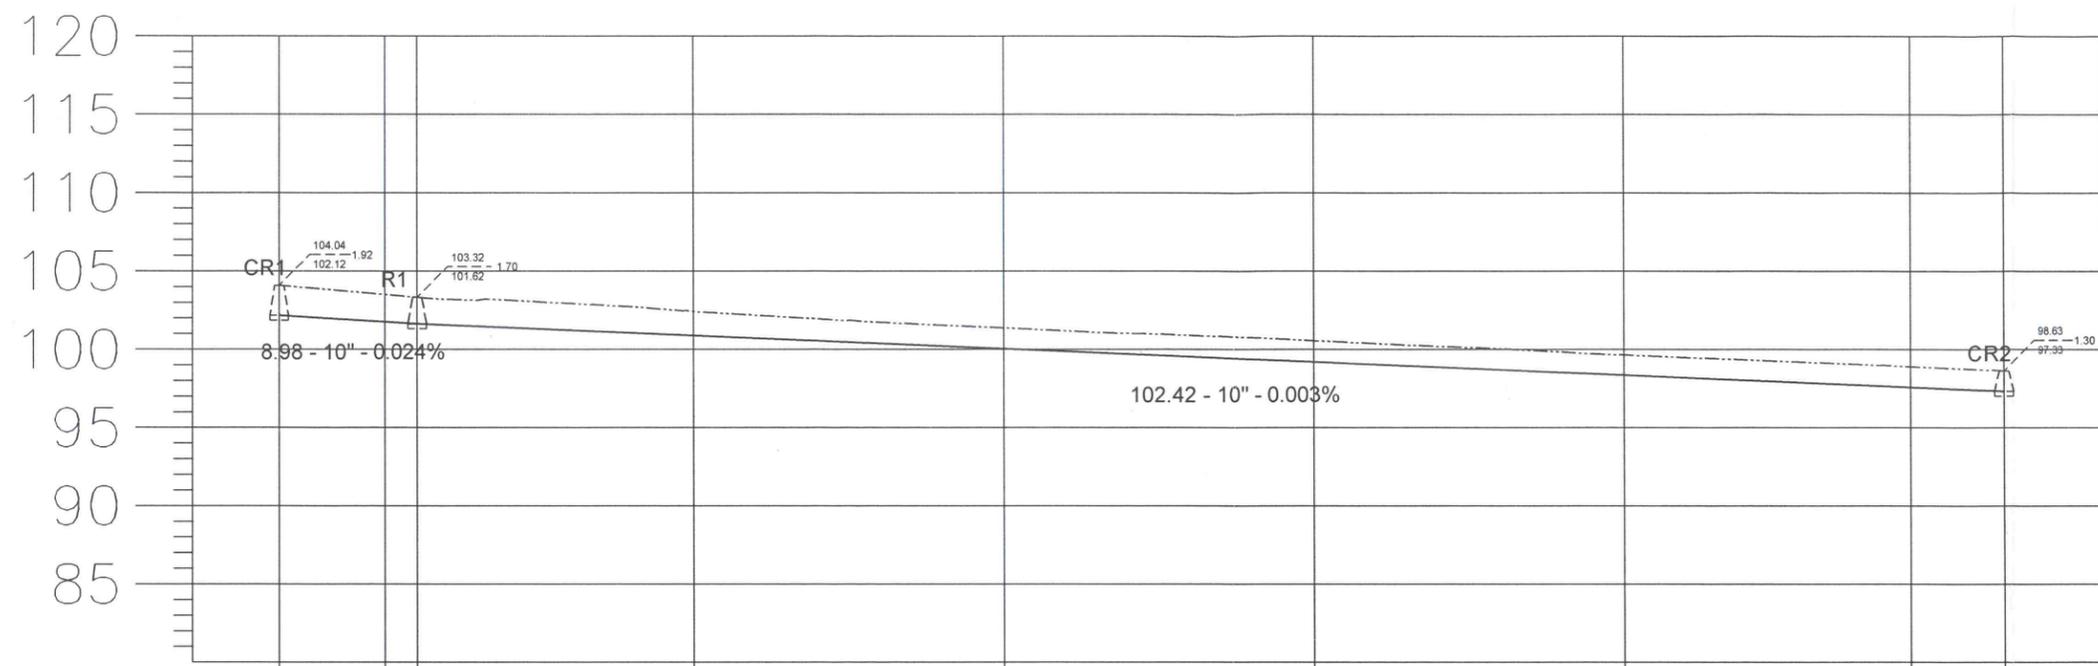

0+000.00
Elev=103.497

0+020.00
Elev=102.409

0+040.00
Elev=101.363

0+060.00
Elev=100.548

0+080.00
Elev=99.630

0+098.47
Elev=98.897

PERFIL 1

ESCALA HORIZONTAL 1 : 1000
ESCALA VERTICAL 1 : 1000



Jocotepec
Gobierno Municipal
H. AYUNTAMIENTO
CONSTITUCIONAL DE JOCOTEPEC, JAL.
2018 - 2021
DIRECCIÓN DE OBRAS PÚBLICAS

LEVANTAMIENTO DE ÁREA DE ARROYO DE LA CALLE 20 DE NOVIEMBRE, DESDE C. PRIMAVERA HASTA C. ITURBIDE, EN LA CABECERA MUNICIPAL, DEL MUNICIPIO DE JOCOTEPEC, JALISCO. **L-7**



UBICACIÓN

ÁREA A CONSTRUIR

98.47 m

PROYECTO
REHABILITACION DE LINEA DE DRENAJE SANITARIO, EN CALLE 20 DE NOVIEMBRE DE ITURBIDE A PRIMAVERA CON REPOSICION DE SUPERFICIE DE RODAMIENTO

LOCALIDAD
CABECERA MUNICIPAL

CONTENIDO
PERFIL LONGITUDINAL
DRENAJE SANITARIO

PRESIDENTE MUNICIPAL
LIC. JOSÉ MIGUEL GÓMEZ LÓPEZ

COORDINADOR DE GESTIÓN INTERNA DE LA CIUDAD
ING. SERGIO CABRERA

DIRECTOR DE OBRAS PÚBLICAS
ING. JUAN MANUEL GARCÍA ESCOTO

TESORERO MUNICIPAL
L.C.P. FRANCISCO DELGADILLO LIMÓN

SÍNDICO MUNICIPAL
LIC. JUAN JOSÉ RAMÍREZ CAMPOS

OBRA
REHABILITACION DE LINEA DE DRENAJE SANITARIO, EN CALLE 20 DE NOVIEMBRE DE ITURBIDE A PRIMAVERA CON REPOSICION DE SUPERFICIE DE RODAMIENTO

ESCALA 1:400
FECHA: MAYO DE 2019


CALLE HIDALGO SUR, No. 187 COL. CENTRO C.P. 45800
TELÉFONO: (01 387) 7630404

DIBUJO: ARQ. ERC REVISO: ARQ. FSS

RUTA DE ARCHIVO: CALLE 20 DE NOVIEMBRE.dwg

H. AYUNTAMIENTO DE JOCOTEPEC, JAL.
2018 - 2021

0+000.00		CALLE 20 DE NOVIEMBRE No. 1	
X	Y	Dátum	Sistema de coordenadas
663,045.9613	2,244,468.4075	ITRF92	Universal Transversa de Mercator (Zona: 13)
LATITUD	LONGITUD	Dátum	Sistema de coordenadas
20.2911	-103.4386	ITRF92	Geográficas con notación decimal
20°17'28.05295" N	103°26'18.88077" W	ITRF92	Geográficas con notación sexagesimal

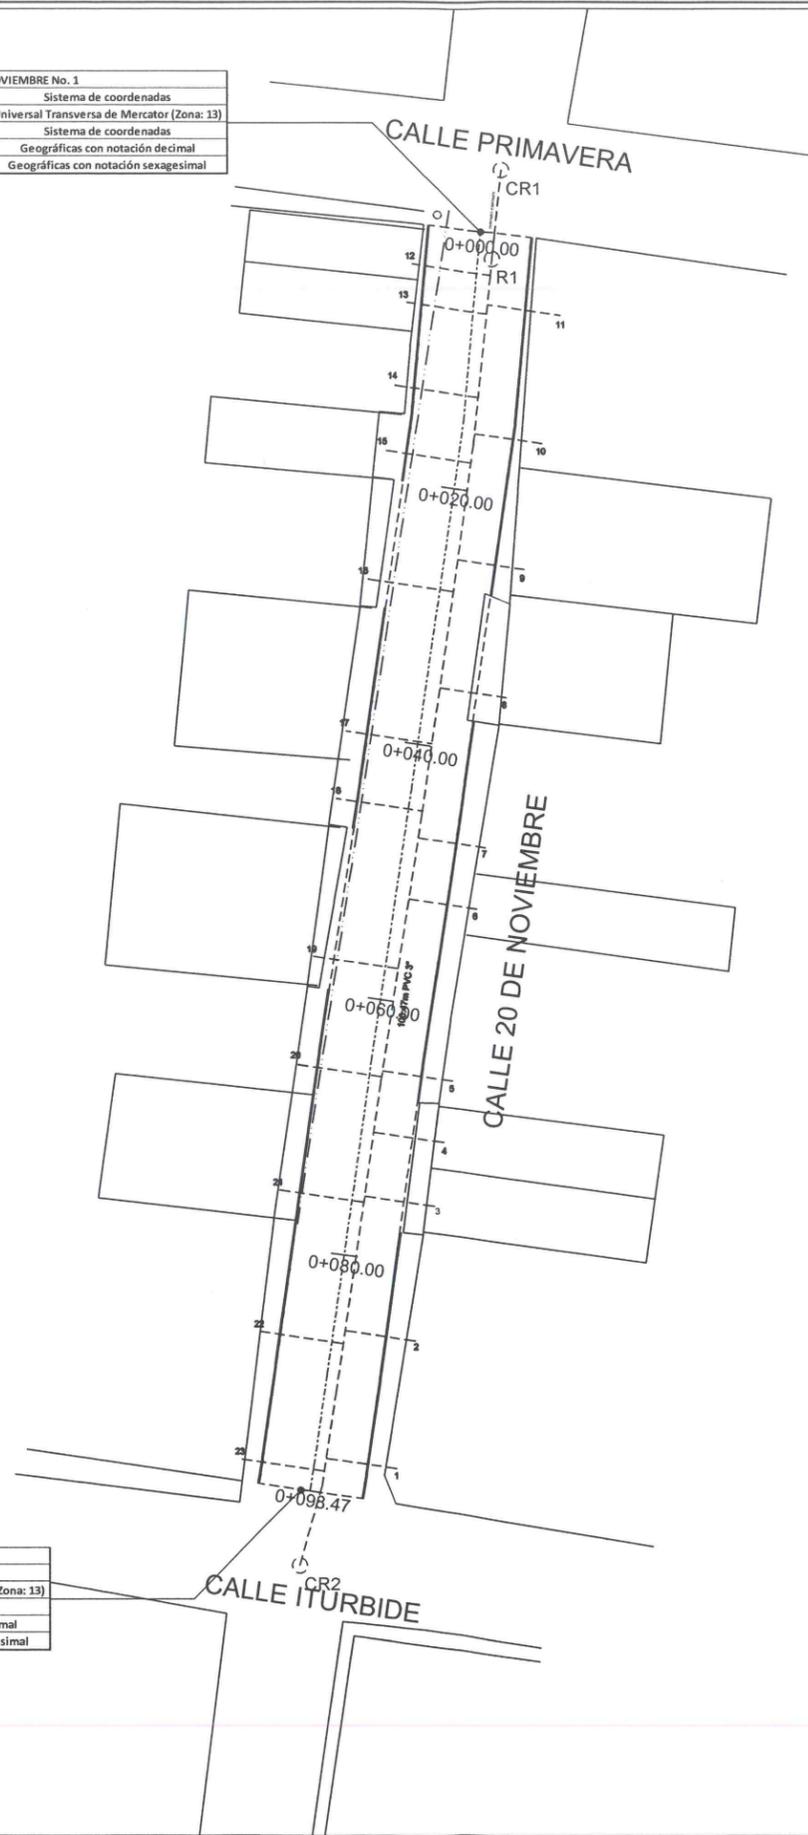

0+098.47		CALLE 20 DE NOVIEMBRE No. 2	
X	Y	Dátum	Sistema de coordenadas
663,031.7663	2,244,370.9612	ITRF92	Universal Transversa de Mercator (Zona: 13)
LATITUD	LONGITUD	Dátum	Sistema de coordenadas
20.2902	-103.4387	ITRF92	Geográficas con notación decimal
20°17'24.88847" N	103°26'19.40176" W	ITRF92	Geográficas con notación sexagesimal



Jocotepec
 Gobierno Municipal
 H. AYUNTAMIENTO
 CONSTITUCIONAL DE JOCOTEPEC, JAL.
 2018 - 2021
 DIRECCIÓN DE OBRAS PÚBLICAS

LEVANTAMIENTO DE ÁREA DE ARROYO DE LA
 CALLE 20 DE NOVIEMBRE, DESDE C. PRIMAVERA
 HASTA C. ITURBIDE, EN LA CABECERA MUNICIPAL,
 DEL MUNICIPIO DE JOCOTEPEC, JALISCO.

L-8

UBICACIÓN



ÁREA A CONSTRUIR

98.47 m

PROYECTO
 REHABILITACION DE LINEA DE DRENAJE SANITARIO, EN
 CALLE 20 DE NOVIEMBRE DE ITURBIDE A PRIMAVERA CON
 REPOSICION DE SUPERFICIE DE RODAMIENTO

LOCALIDAD

CABECERA MUNICIPAL

CONTENIDO

PUNTOS GEOGRÁFICOS
 Y UTM

PRESIDENTE MUNICIPAL

LIC. JOSÉ MIGUEL GÓMEZ LÓPEZ

COORDINADOR DE GESTIÓN INTERNA DE LA CIUDAD
 ING. SERGIO CABRERA

DIRECTOR DE OBRAS PÚBLICAS

ING. JUAN MANUEL GARCÍA ESCOTO

TESORERO MUNICIPAL

L.C.P. FRANCISCO DELGADILLO LIMÓN

SÍNDICO MUNICIPAL

LIC. JUAN JOSÉ RAMÍREZ CAMPOS

OBRA

REHABILITACION DE LINEA DE DRENAJE SANITARIO,
 EN CALLE 20 DE NOVIEMBRE DE ITURBIDE A
 PRIMAVERA CON REPOSICION DE SUPERFICIE DE
 RODAMIENTO

ESCALA 1:250

PLANO

L-8

FECHA:

MAYO DE 2019

CALLE HIDALGO SUR, No. 187 COL. CENTRO C.P. 45800
 TELÉFONO: (01 387) 7630404

DIBUJO:

ARQ. ERC

REVISO:

ARQ. FSS

RUTA DE ARCHIVO:

CALLE 20 DE NOVIEMBRE.dwg

H. AYUNTAMIENTO DE JOCOTEPEC, JAL.
 2018 - 2021



© 2016 Google
© 2016 INEGI

Google Earth



Jocotepec
Gobierno Municipal

H. AYUNTAMIENTO
CONSTITUCIONAL DE JOCOYTEPEC, JAL.
2018 - 2021

DIRECCIÓN DE OBRAS PÚBLICAS

LEVANTAMIENTO DE ÁREA DE ARROYO DE LA
CALLE 20 DE NOVIEMBRE, DESDE C. PRIMAVERA
HASTA C. ITURBIDE, EN LA CABECERA MUNICIPAL,
DEL MUNICIPIO DE JOCOYTEPEC, JALISCO.

L-9

UBICACIÓN



ÁREA A CONSTRUIR

98.47 m

PROYECTO
REHABILITACION DE LINEA DE DRENAJE SANITARIO, EN
CALLE 20 DE NOVIEMBRE DE ITURBIDE A PRIMAVERA CON
REPOSICION DE SUPERFICIE DE RODAMIENTO

LOCALIDAD
CABECERA MUNICIPAL

CONTENIDO
PUNTOS GEOGRÁFICOS
Y UTM

PRESIDENTE MUNICIPAL
LIC. JOSÉ MIGUEL GÓMEZ LÓPEZ

COORDINADOR DE GESTIÓN INTERNA DE LA CIUDAD
ING. SERGIO CABRERA

DIRECTOR DE OBRAS PÚBLICAS
ING. JUAN MANUEL GARCÍA ESCOTO

TESORERO MUNICIPAL
L.C.P. FRANCISCO DELGADILLO LIMÓN

SÍNDICO MUNICIPAL
LIC. JUAN JOSÉ RAMÍREZ CAMPOS

OBRA
REHABILITACION DE LINEA DE DRENAJE SANITARIO,
EN CALLE 20 DE NOVIEMBRE DE ITURBIDE A
PRIMAVERA CON REPOSICION DE SUPERFICIE DE
RODAMIENTO

ESCALA 1:250

PLANO:

FECHA:
MAYO DE 2019

L-9

CALLE HIDALGO SUR, No. 187 COL. CENTRO C.P. 45800
TELÉFONO: (01 387) 7630404

DIBUJO: ARQ. ERC REVISO: ARQ. FSS

RUTA DE ARCHIVO: CALLE 20 DE NOVIEMBRE.dwg

H. AYUNTAMIENTO DE JOCOYTEPEC, JAL.
2018 - 2021