


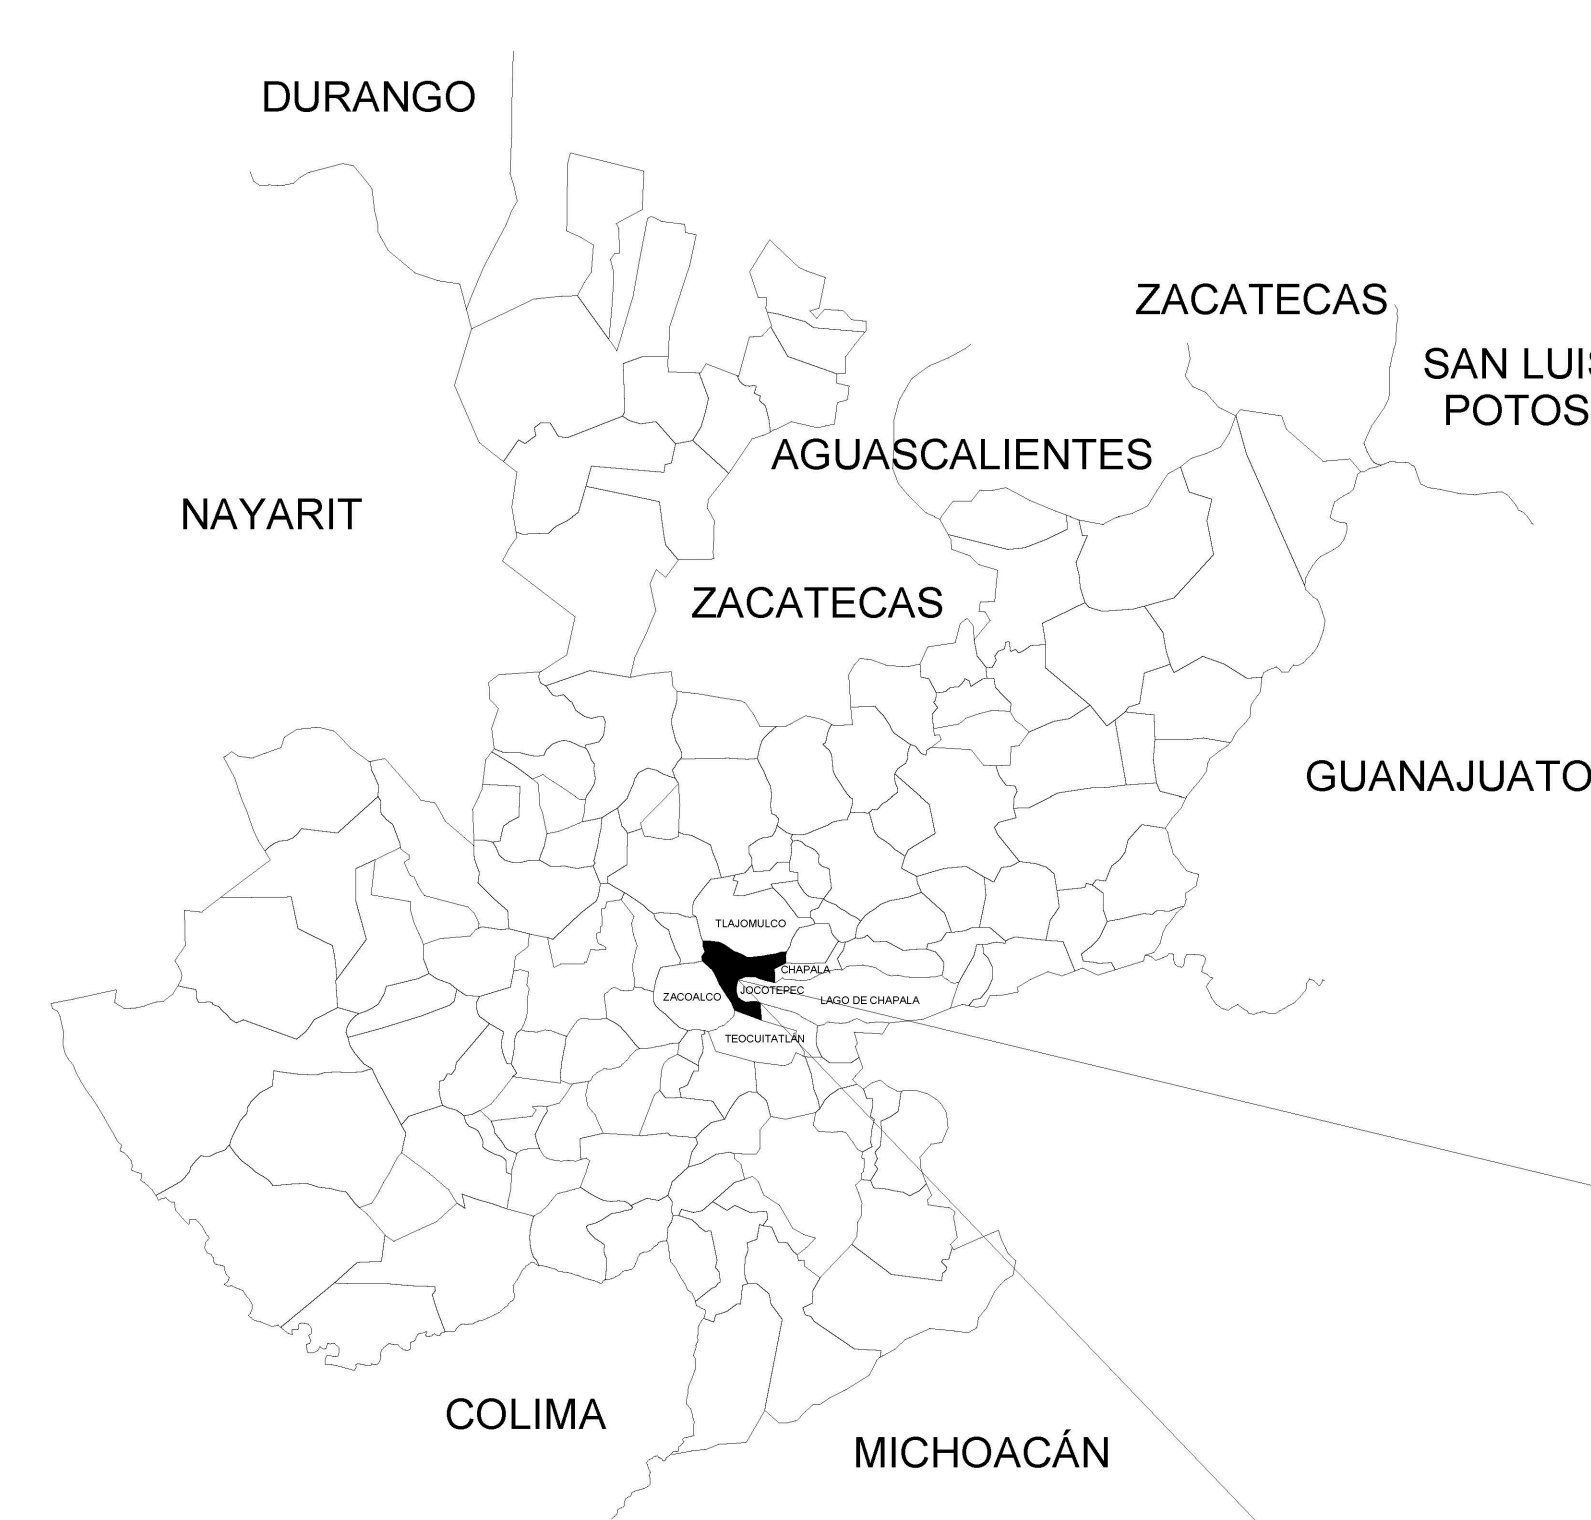


CROQUIS DE LOCALIZACIÓN REGIONAL

CROQUIS DE LOCALIZACIÓN GEOGRÁFICA




MUNICIPIO DE JOCOTEPEC

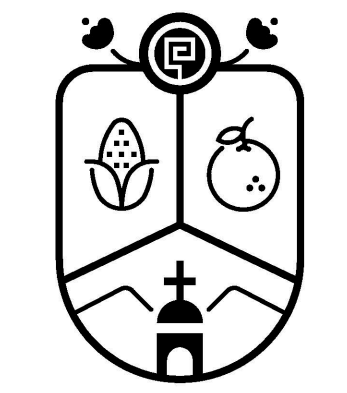

Jocotepec
Gobierno Municipal
H. AYUNTAMIENTO
CONSTITUCIONAL DE JOCOTEPEC, JAL.
2018 - 2021
DIRECCIÓN DE OBRAS PÚBLICAS

LEVANTAMIENTO EN EL MERCADO MUNICIPAL, DE JOCOTEPEC, JALISCO.

UBICACIÓN

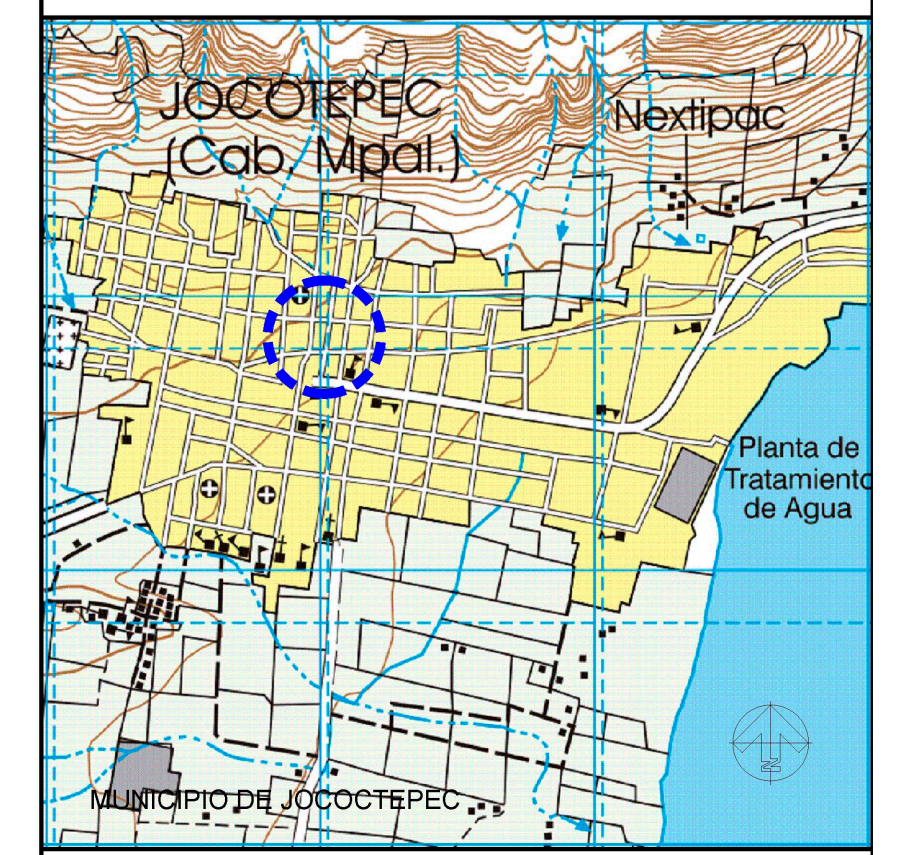

ÁREA A CONSTRUIR

2,007.25 m2

PROYECTO
Intervención y restauración del Mercado municipal Morelos, municipio de Jocotepec, Jalisco.

LOCALIDAD
CABECERA MUNICIPAL

CONTENIDO
MACROLOCALIZACIÓN

PRESIDENTE MUNICIPAL
LIC. JOSÉ MIGUEL GÓMEZ LÓPEZ
DIRECTOR DE OBRAS PÚBLICAS
ING. HÉCTOR JESÚS HERNÁNDEZ
TESORERO MUNICIPAL
L.C.P. FRANCISCO DELGADILLO LIMÓN
SÍNDICO MUNICIPAL
LIC. JUAN JOSÉ RAMÍREZ CAMPOS
DIRECCIÓN DE OBRAS PÚBLICAS

OBRA
Intervención y restauración del Mercado municipal Morelos, municipio de Jocotepec, Jalisco.

SIN ESCALA

FECHA
OCTUBRE DEL 2020


L-1

CALLE HIDALGO SUR, No. 187C, COL. CENTRO C.P. 45800
TELÉFONO: (01 387) 7632470 EXT.114

DIBUJO ARQ. ERC REVISÓ ARQ. FSS

RUTA DE ARCHIVO
MERCADO MUNICIPAL.dwg

H. AYUNTAMIENTO
CONSTITUCIONAL DE JOCOTEPEC, JAL.
2018 - 2021

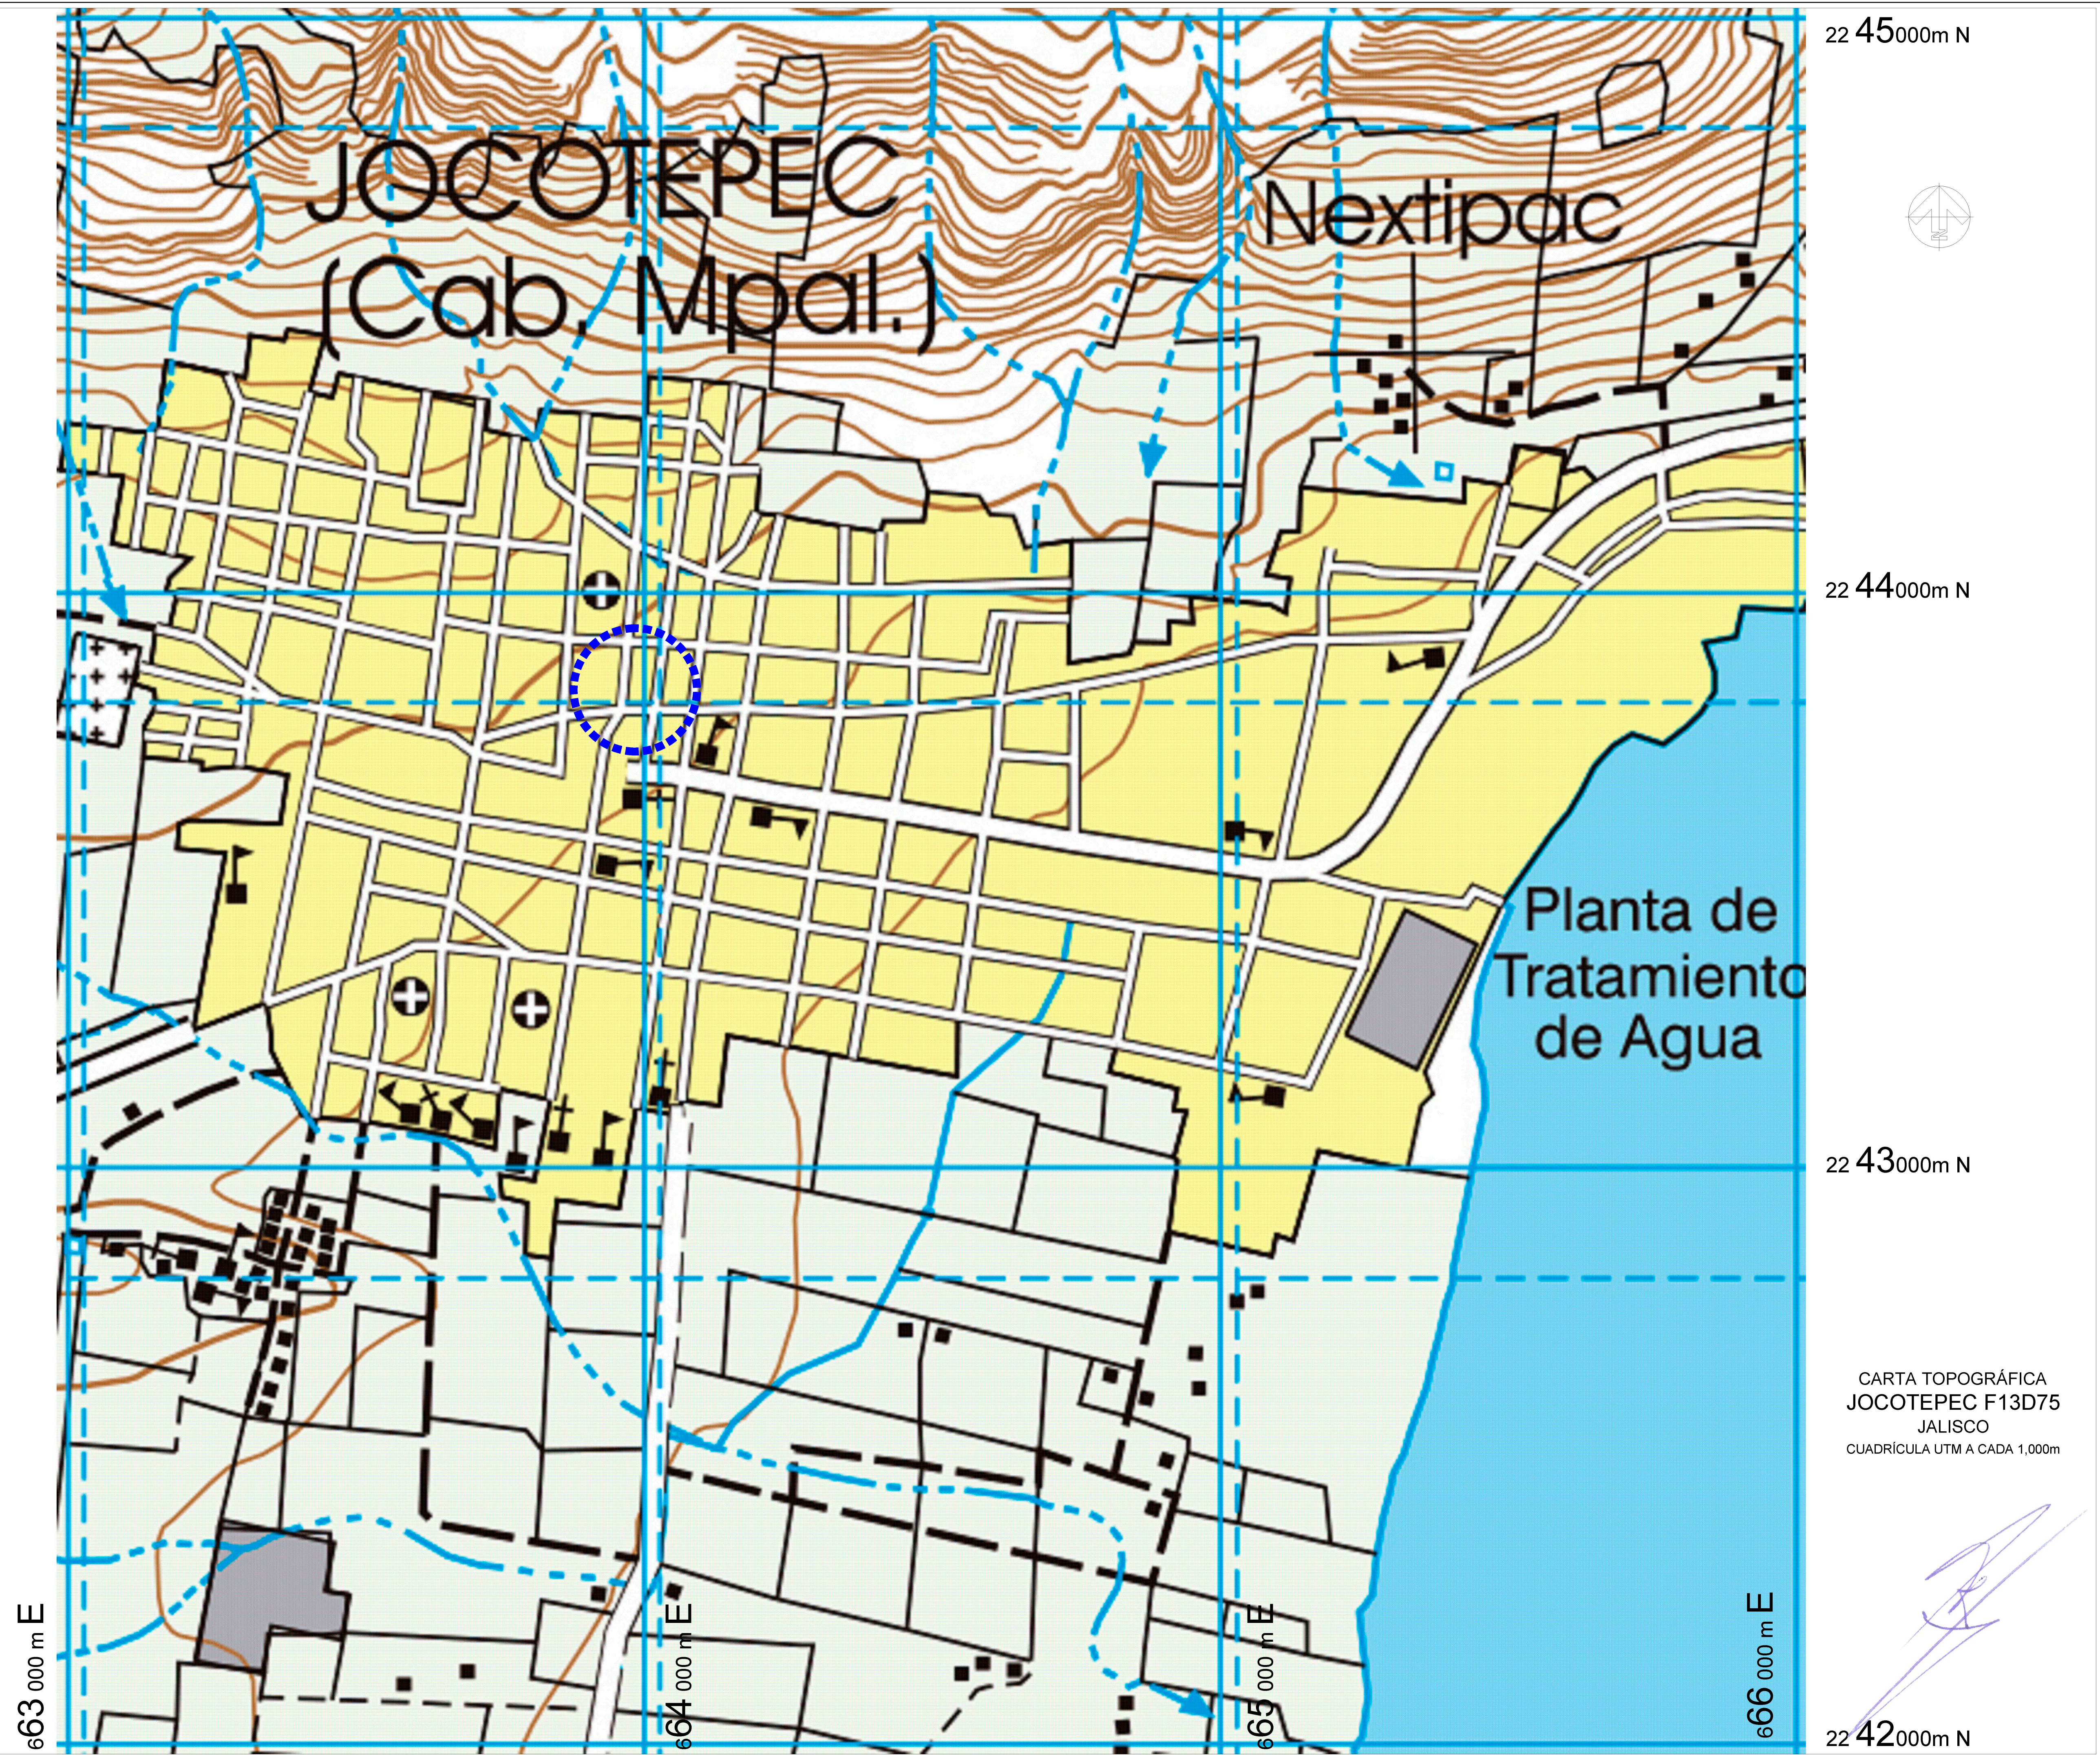


22 45000m N

22 44000m N


22 43000m N

22 42000m N

CARTA TOPOGRÁFICA
JOCOTEPEC F13D75
JALISCO
CUADRÍCULA UTM A CADA 1,000m

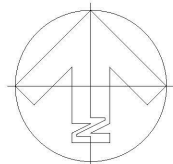

SIN ESCALA

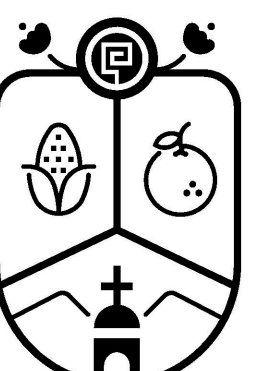

Jocotepec
Gobierno Municipal
H. AYUNTAMIENTO
CONSTITUCIONAL DE JOCOTEPEC, JAL.
2018 - 2021
DIRECCIÓN DE OBRAS PÚBLICAS

LEVANTAMIENTO EN EL MERCADO MUNICIPAL, DE JOCOTEPEC, JALISCO.

UBICACIÓN



JOCOTEPEC (Cab. Mpal.)
Nextipac
Planta de Tratamiento de Agua
MUNICIPIO DE JOCOTEPEC

ÁREA A CONSTRUIR

2,007.25 m2

PROYECTO


Intervención y restauración del Mercado municipal Morelos, municipio de Jocotepec, Jalisco.

LOCALIDAD

CABECERA MUNICIPAL

CONTENIDO

MICROLOCALIZACIÓN

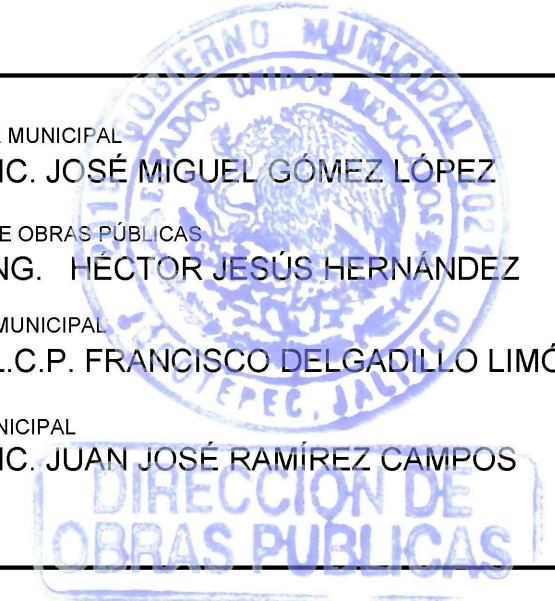

PRESIDENTE MUNICIPAL
LIC. JOSÉ MIGUEL GÓMEZ LÓPEZ
DIRECTOR DE OBRAS PÚBLICAS
ING. HÉCTOR JESÚS HERNÁNDEZ
TESORERO MUNICIPAL
L.C.P. FRANCISCO DELGADILLO LIMÓN
SÍNDICO MUNICIPAL
LIC. JUAN JOSÉ RAMÍREZ CAMPOS

OBRA

Intervención y restauración del Mercado municipal Morelos, municipio de Jocotepec, Jalisco.

SIN ESCALA

OCTUBRE DEL 2020

L-2

CALLE HIDALGO SUR, No. 187C, COL. CENTRO C.P. 45800
TELÉFONO: (01 387) 7632470 EXT.114

DIBUJO ARQ. ERC

REVISÓ ARQ. FSS


RUTA DE ARCHIVO

MERCADO MUNICIPAL.dwg


H. AYUNTAMIENTO
CONSTITUCIONAL DE JOCOTEPEC, JAL.
2018 - 2021

CALLE JOSEFA ORTIZ DE DOMINGUEZ

CALLE MORELOS

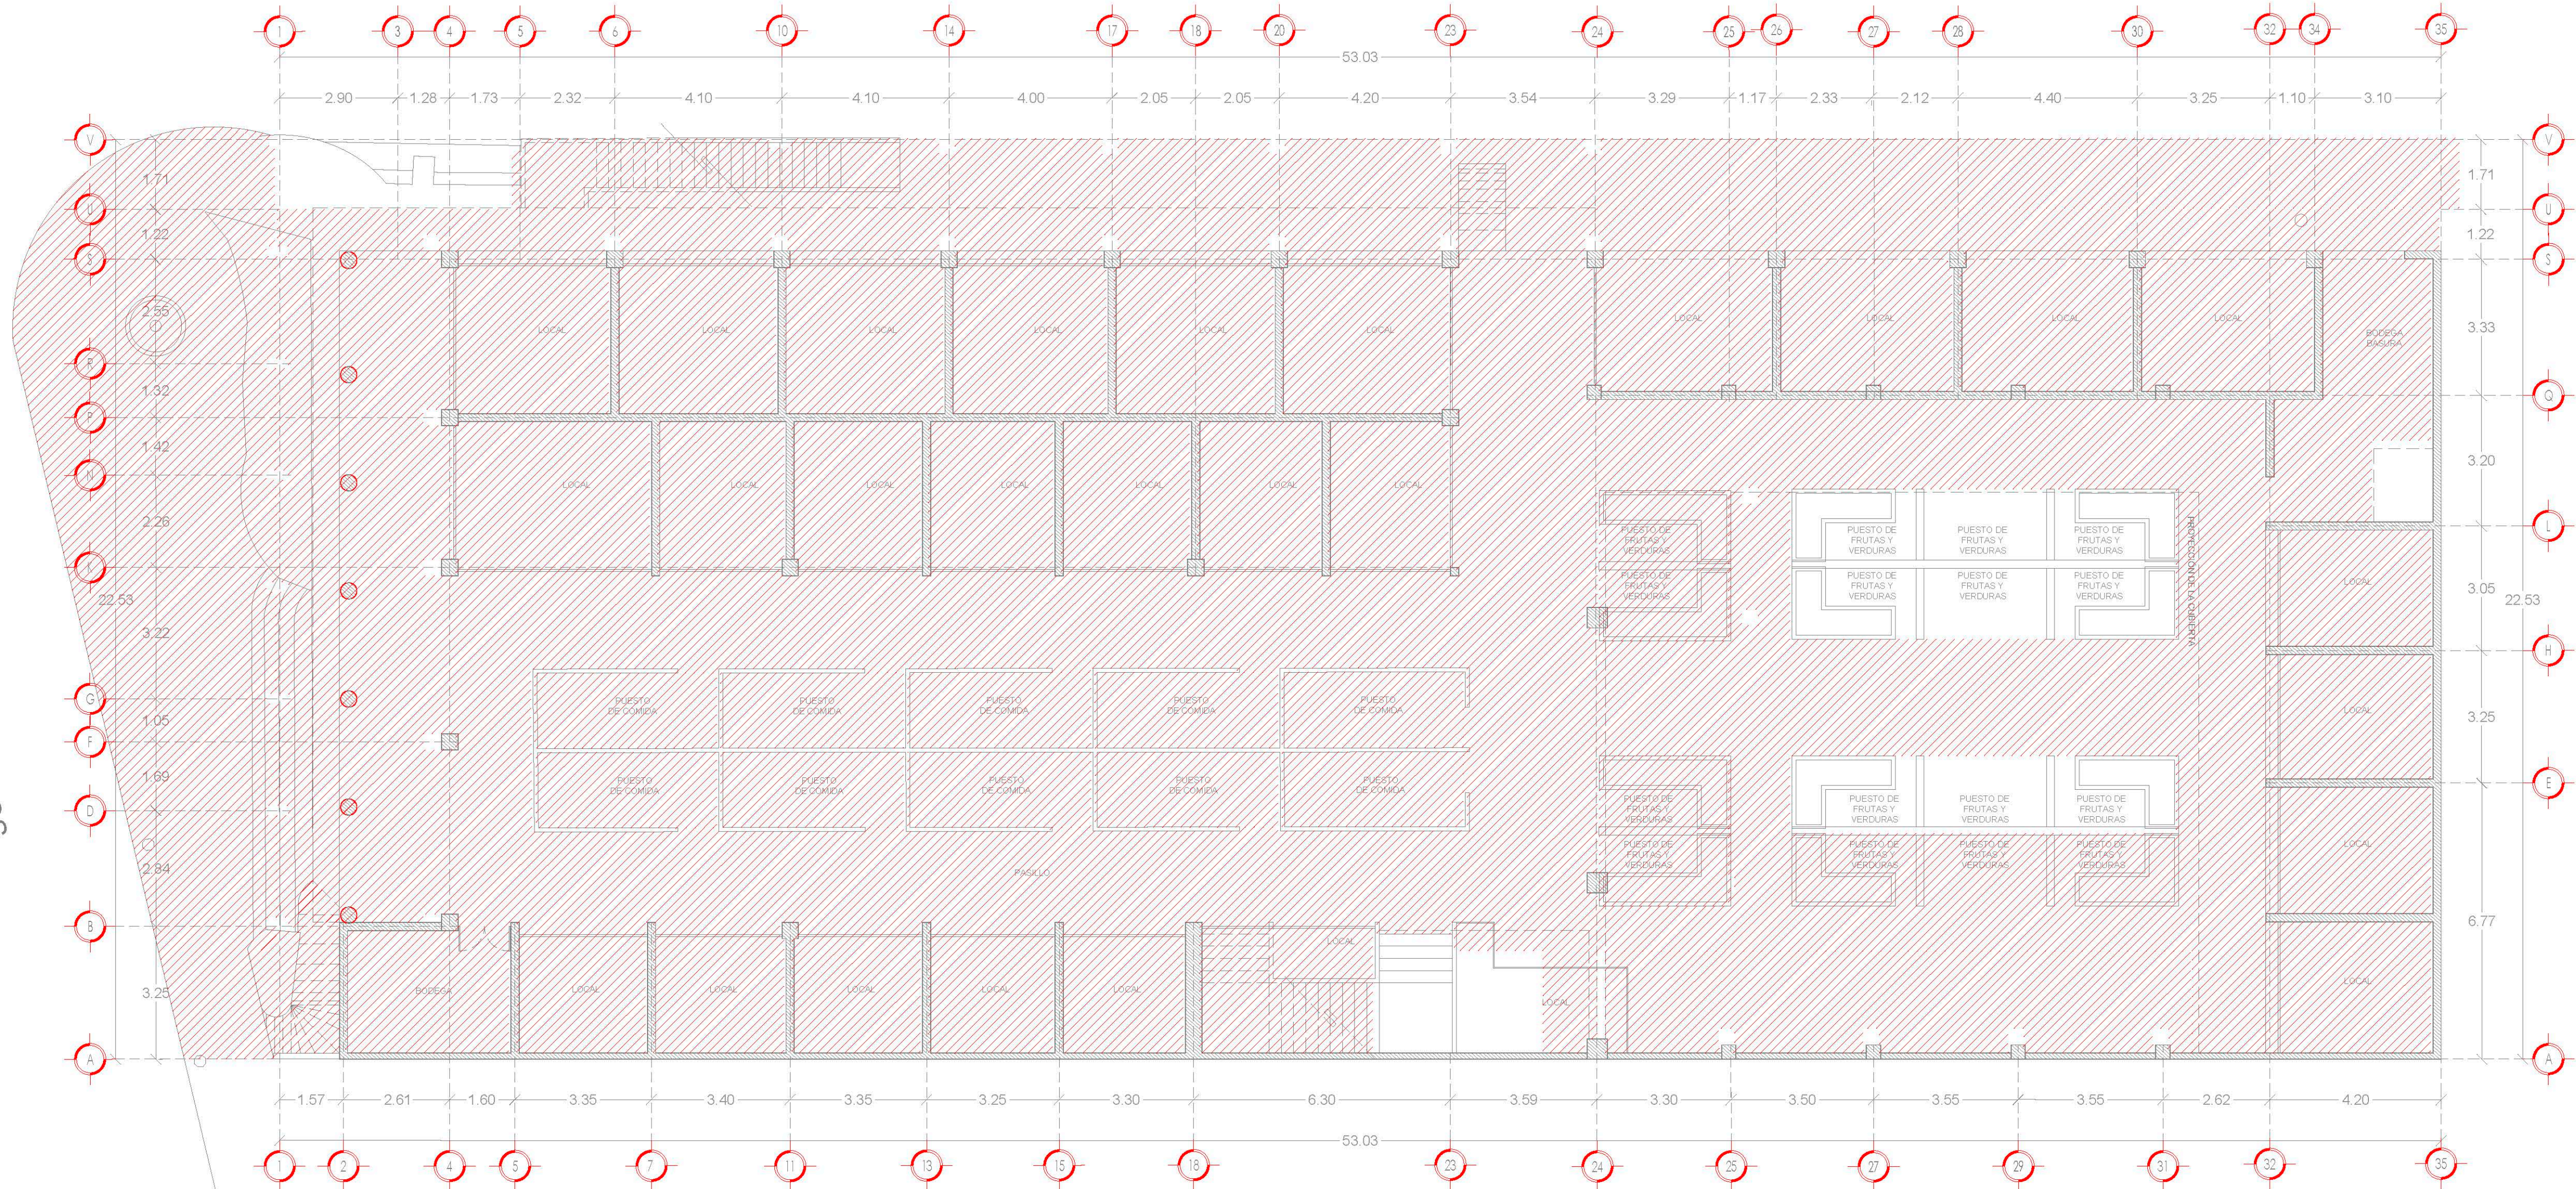


PLANTA BAJA ESTADO ACTUAL
ESCALA 1:100

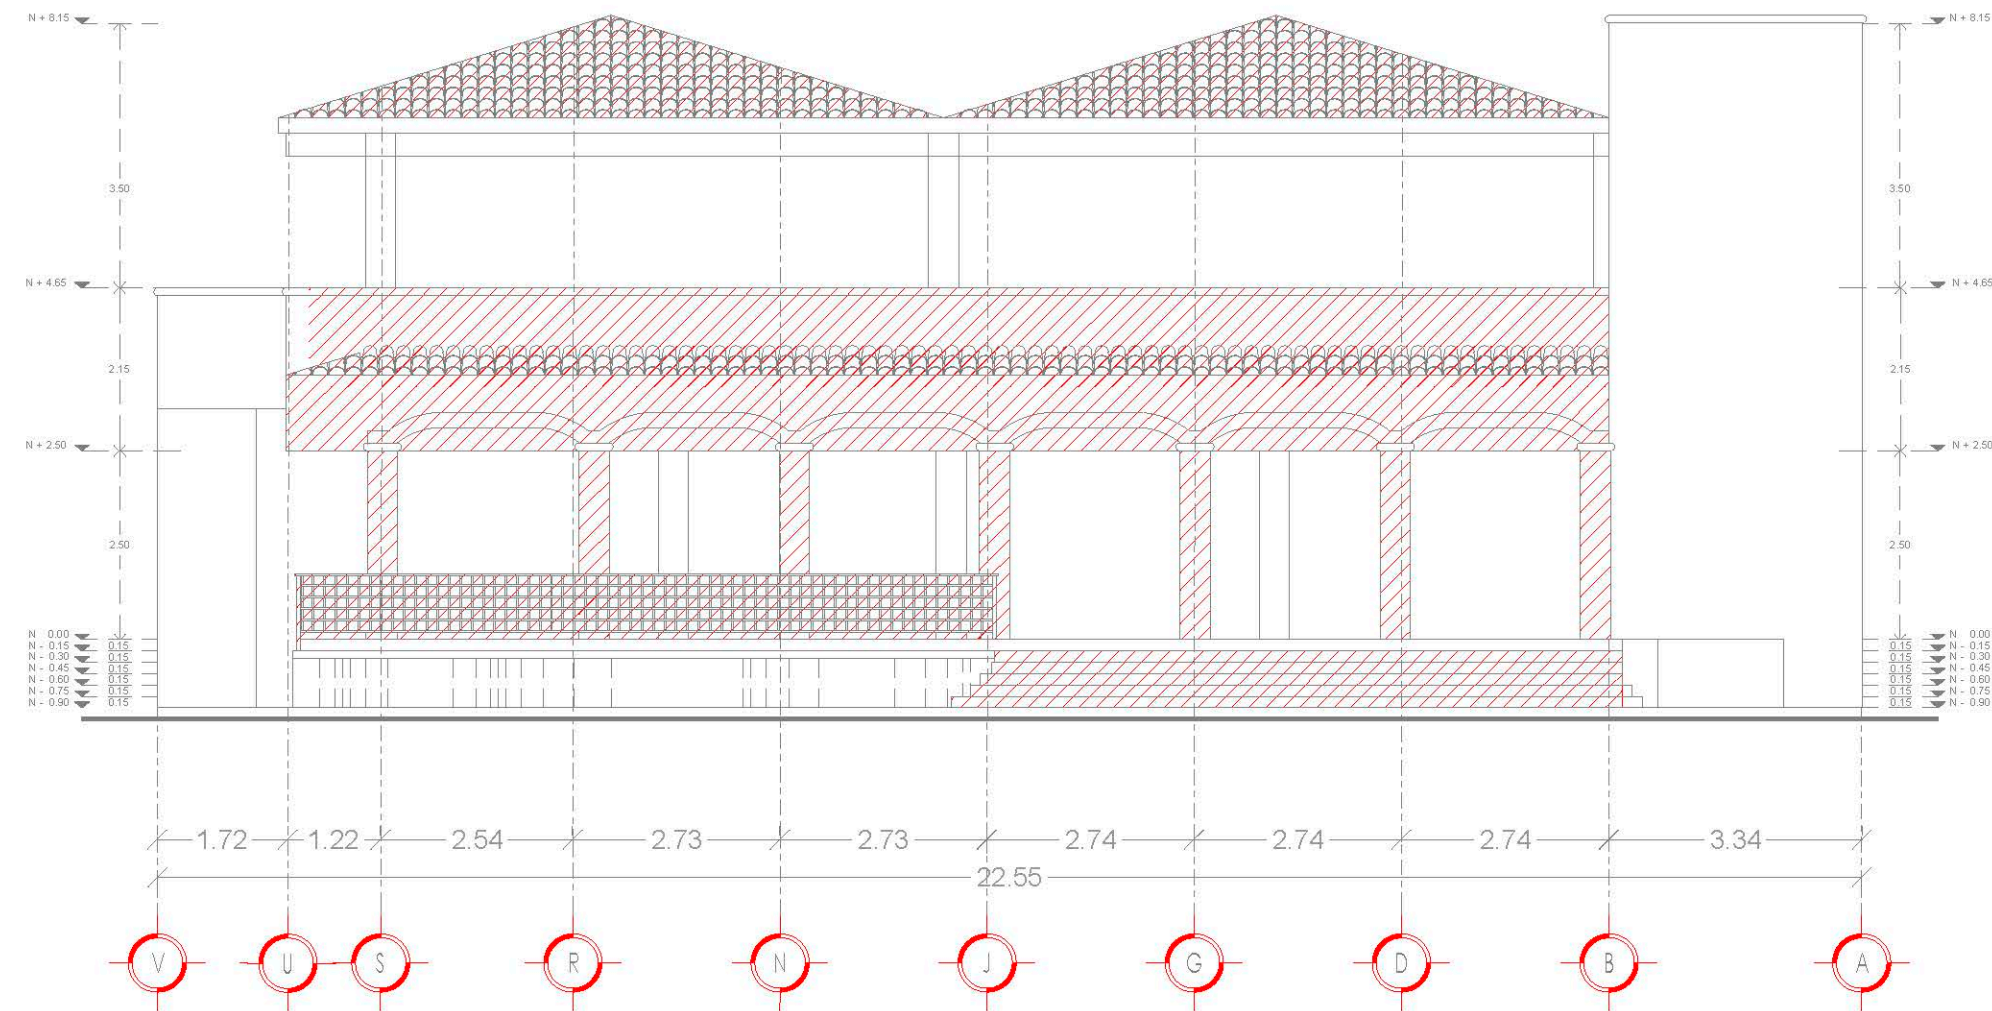

FACHADA PRINCIPAL ACTUAL
ESCALA 1:100

Áreas a intervenir

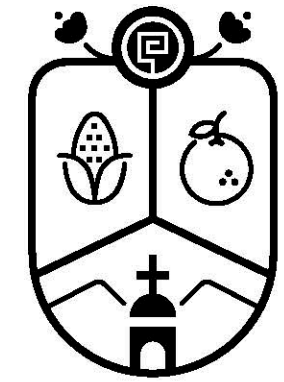

Jocotepec
Gobierno Municipal
H. AYUNTAMIENTO
CONSTITUCIONAL DE JOCOTEPEC, JAL.
2018 - 2021
DIRECCIÓN DE OBRAS PÚBLICAS

LEVANTAMIENTO EN EL MERCADO MUNICIPAL, DE JOCOTEPEC, JALISCO.

UBICACIÓN



ÁREA A CONSTRUIR

2,007.25 m2

PROYECTO
Intervención y restauración del Mercado
municipal Morelos, municipio de Jocotepec,
Jalisco.

LOCALIDAD
CABECERA MUNICIPAL

CONTENIDO
PLANTA ARQUITECTÓNICA BAJA ACTUAL
FACHADA PRINCIPAL ACTUAL

PRESIDENTE MUNICIPAL
LIC. JOSE MIGUEL GÓMEZ LÓPEZ
DIRECTOR DE OBRAS PÚBLICAS
ING. HÉCTOR JESÚS HERNÁNDEZ
TESORERO MUNICIPAL
L.C.P. FRANCISCO DELGADILLO LIMÓN
SÍNDICO MUNICIPAL
LIC. JUAN JOSÉ RAMÍREZ CAMPOS

OBRA
Intervención y restauración del Mercado
municipal Morelos, municipio de Jocotepec,
Jalisco.

ESCALA 1:100

FECHA
OCTUBRE DEL 2020


L-3

CALLE HIDALGO SUR, No. 1870, COL. CENTRO C.P. 45800
TELÉFONO: (01 387) 7632470 EXT. 114

DIBUJO ARQ. ERC REVISO ARQ. FSS


RUTA DE ARCHIVO MERCADO MUNICIPAL.dwg

H. AYUNTAMIENTO
CONSTITUCIONAL DE JOCOTEPEC, JAL.
2018 - 2021

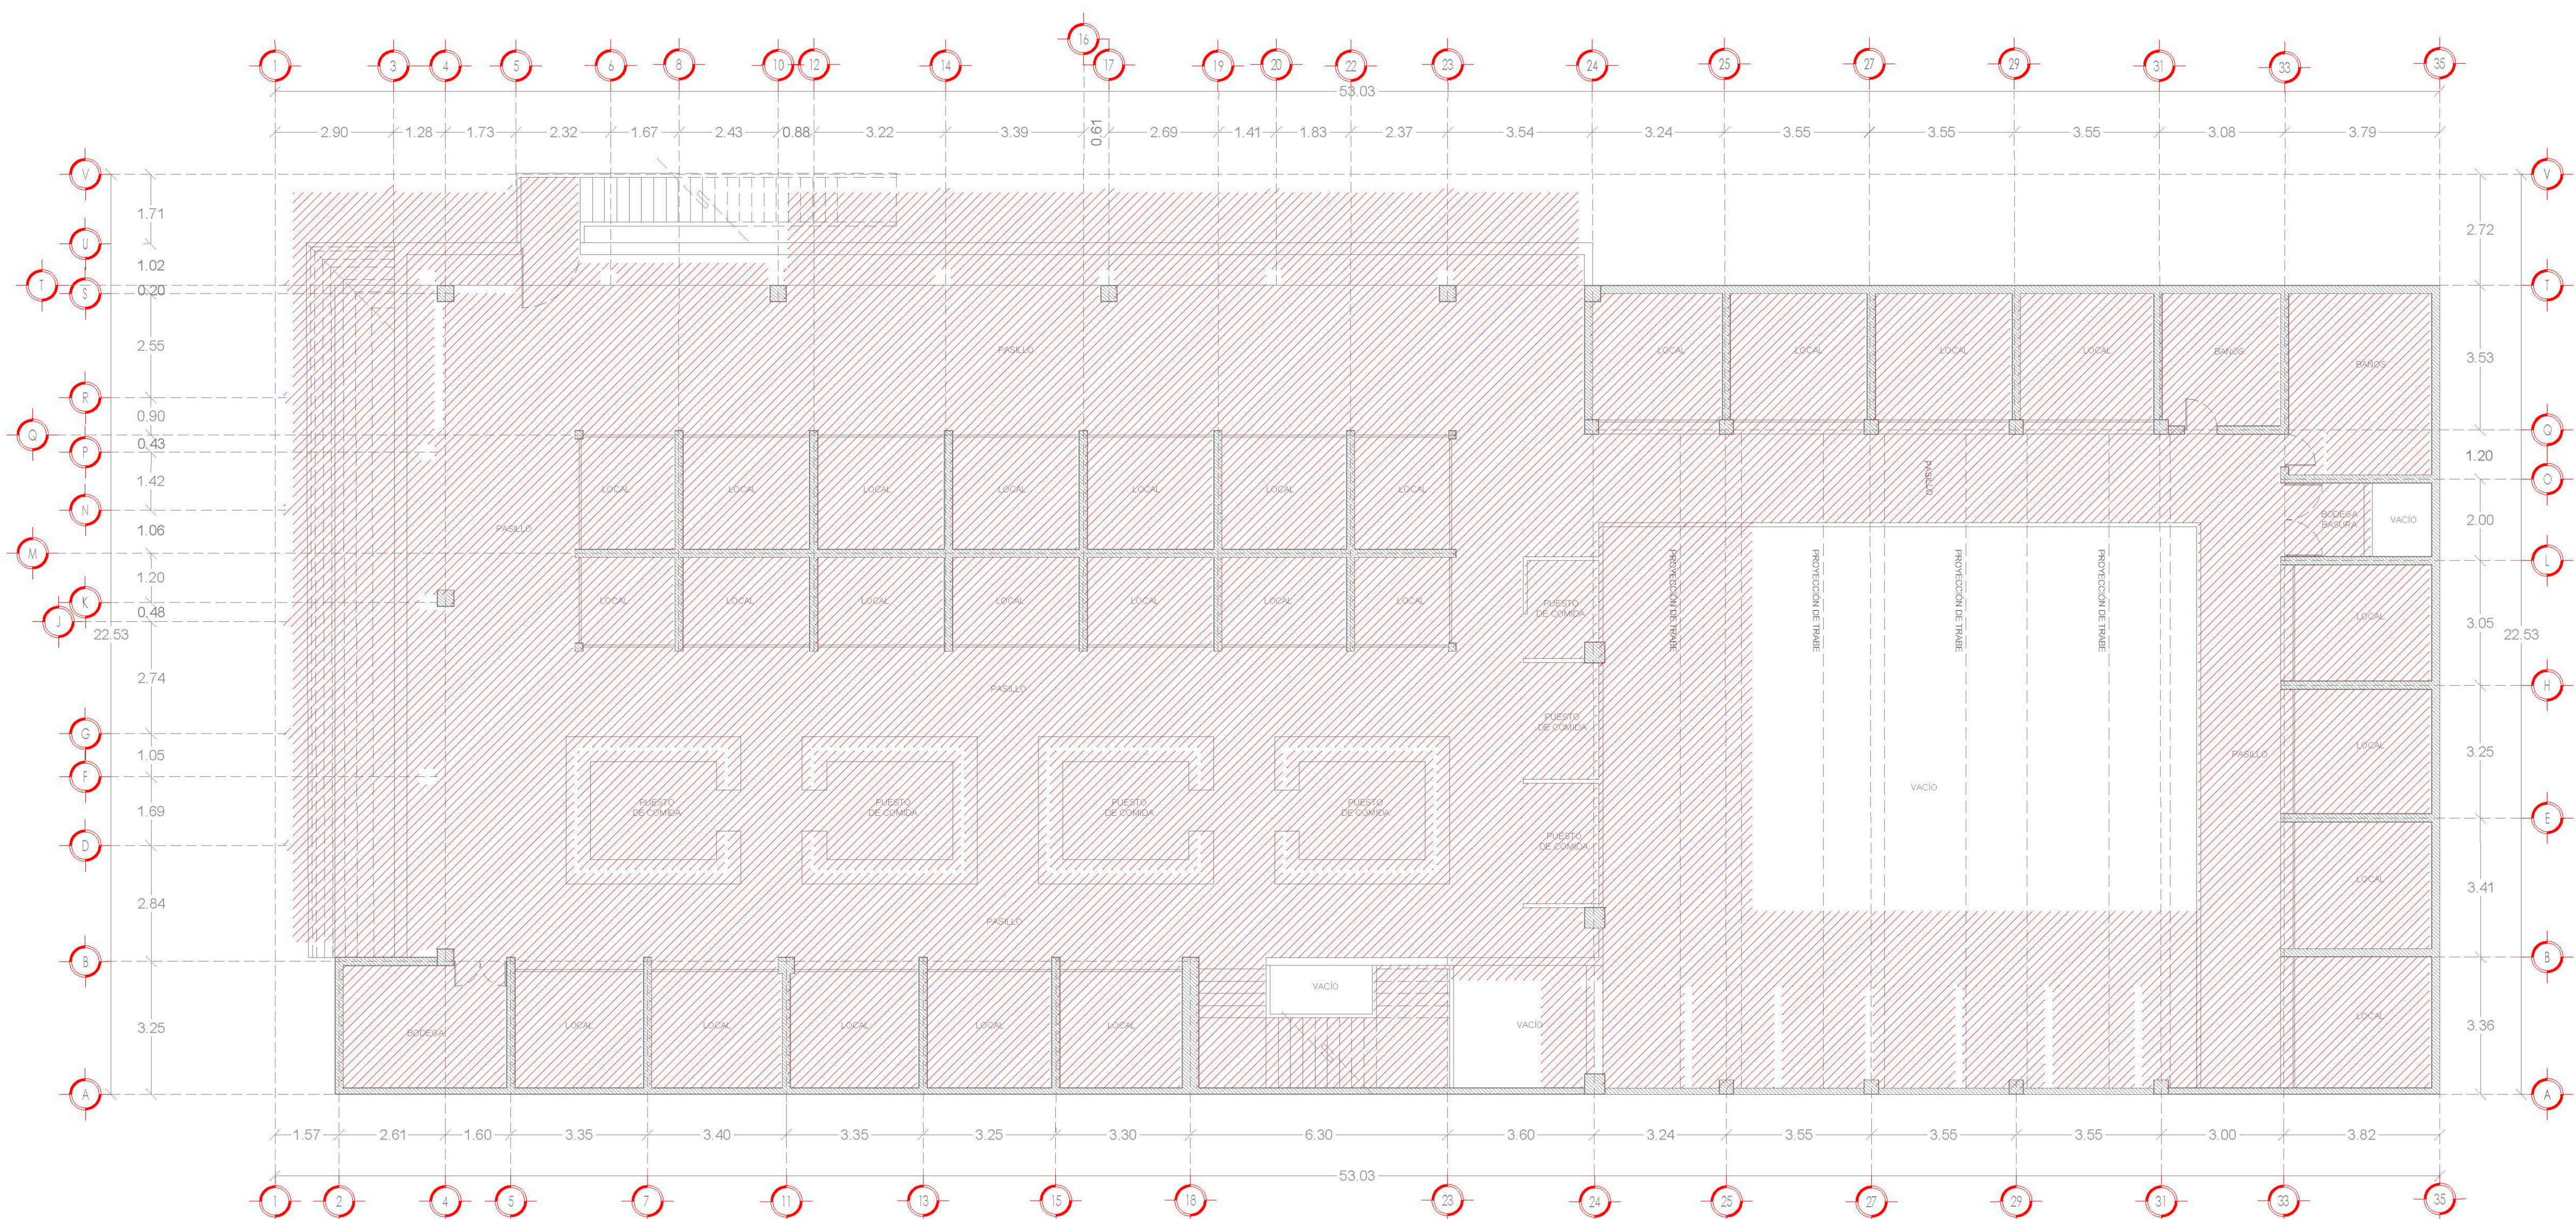


PLANTA ALTA
ESCALA 1:100

Áreas a intervenir

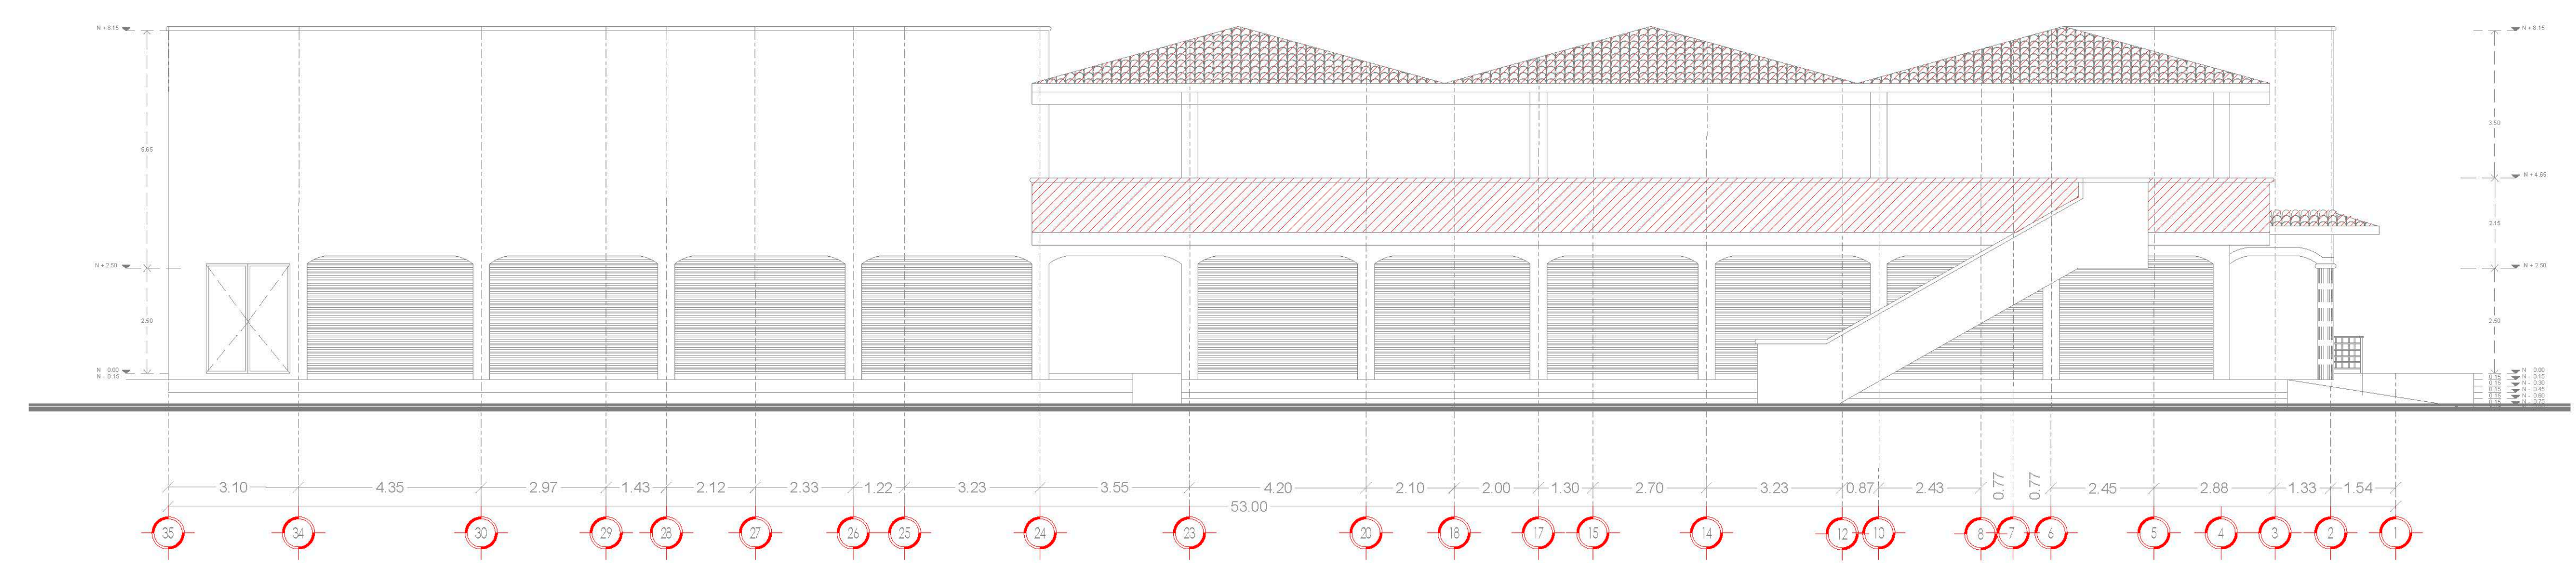

FACHADA LATERAL PONIENTE ACTUAL
ESCALA 1:100


[Handwritten signature]

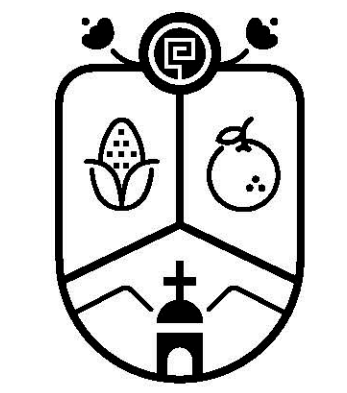

Jocotepec
Gobierno Municipal
H. AYUNTAMIENTO
CONSTITUCIONAL DE JOCOTEPEC, JAL.
2018 - 2021
DIRECCIÓN DE OBRAS PÚBLICAS

LEVANTAMIENTO EN EL MERCADO MUNICIPAL, DE JOCOTEPEC, JALISCO.

UBICACIÓN

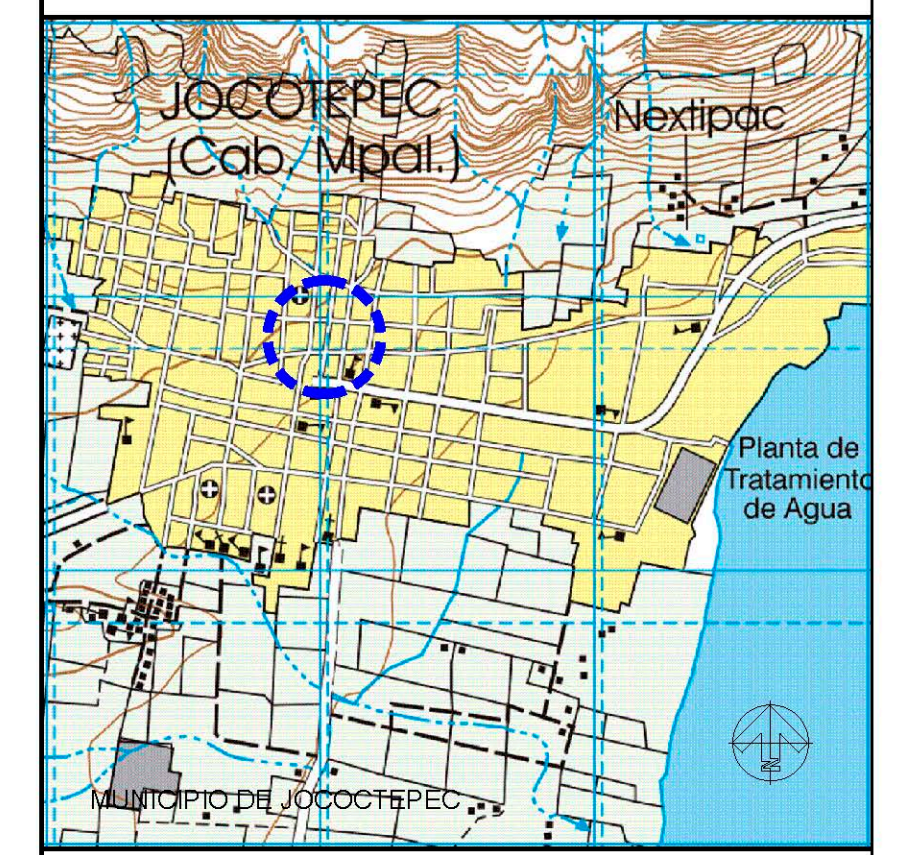

ÁREA A CONSTRUIR

2,007.25 m2

PROYECTO
Intervención y restauración del Mercado municipal Morelos, municipio de Jocotepec, Jalisco.

LOCALIDAD
CABECERA MUNICIPAL

CONTENIDO
PLANTA ARQUITECTÓNICA ALTA ACTUAL
FACHADA LATERAL PONIENTE ACTUAL

PRESIDENTE MUNICIPAL
LIC. JOSÉ MIGUEL GÓMEZ LÓPEZ
DIRECTOR DE OBRAS PÚBLICAS
ING. HÉCTOR JESÚS HERNÁNDEZ
TESORERO MUNICIPAL
L.C.P. FRANCISCO DELGADILLO LIMÓN
SÍNDICO MUNICIPAL
LIC. JUAN JOSÉ RAMÍREZ CAMPOS

OBRA
Intervención y restauración del Mercado municipal Morelos, municipio de Jocotepec, Jalisco.

ESCALA 1:100

FECHA
OCTUBRE DEL 2020


L-4

CALLE HIDALGO SUR, No. 187C, COL. CENTRO C.P. 45800
TELÉFONO: (01 387) 7632470 EXT. 114

DIBUJO ARQ. ERC REVISÓ ARQ. FSS



RUTA DE ARCHIVO MERCADO MUNICIPAL.dwg

H. AYUNTAMIENTO
CONSTITUCIONAL DE JOCOTEPEC, JAL.
2018 - 2021

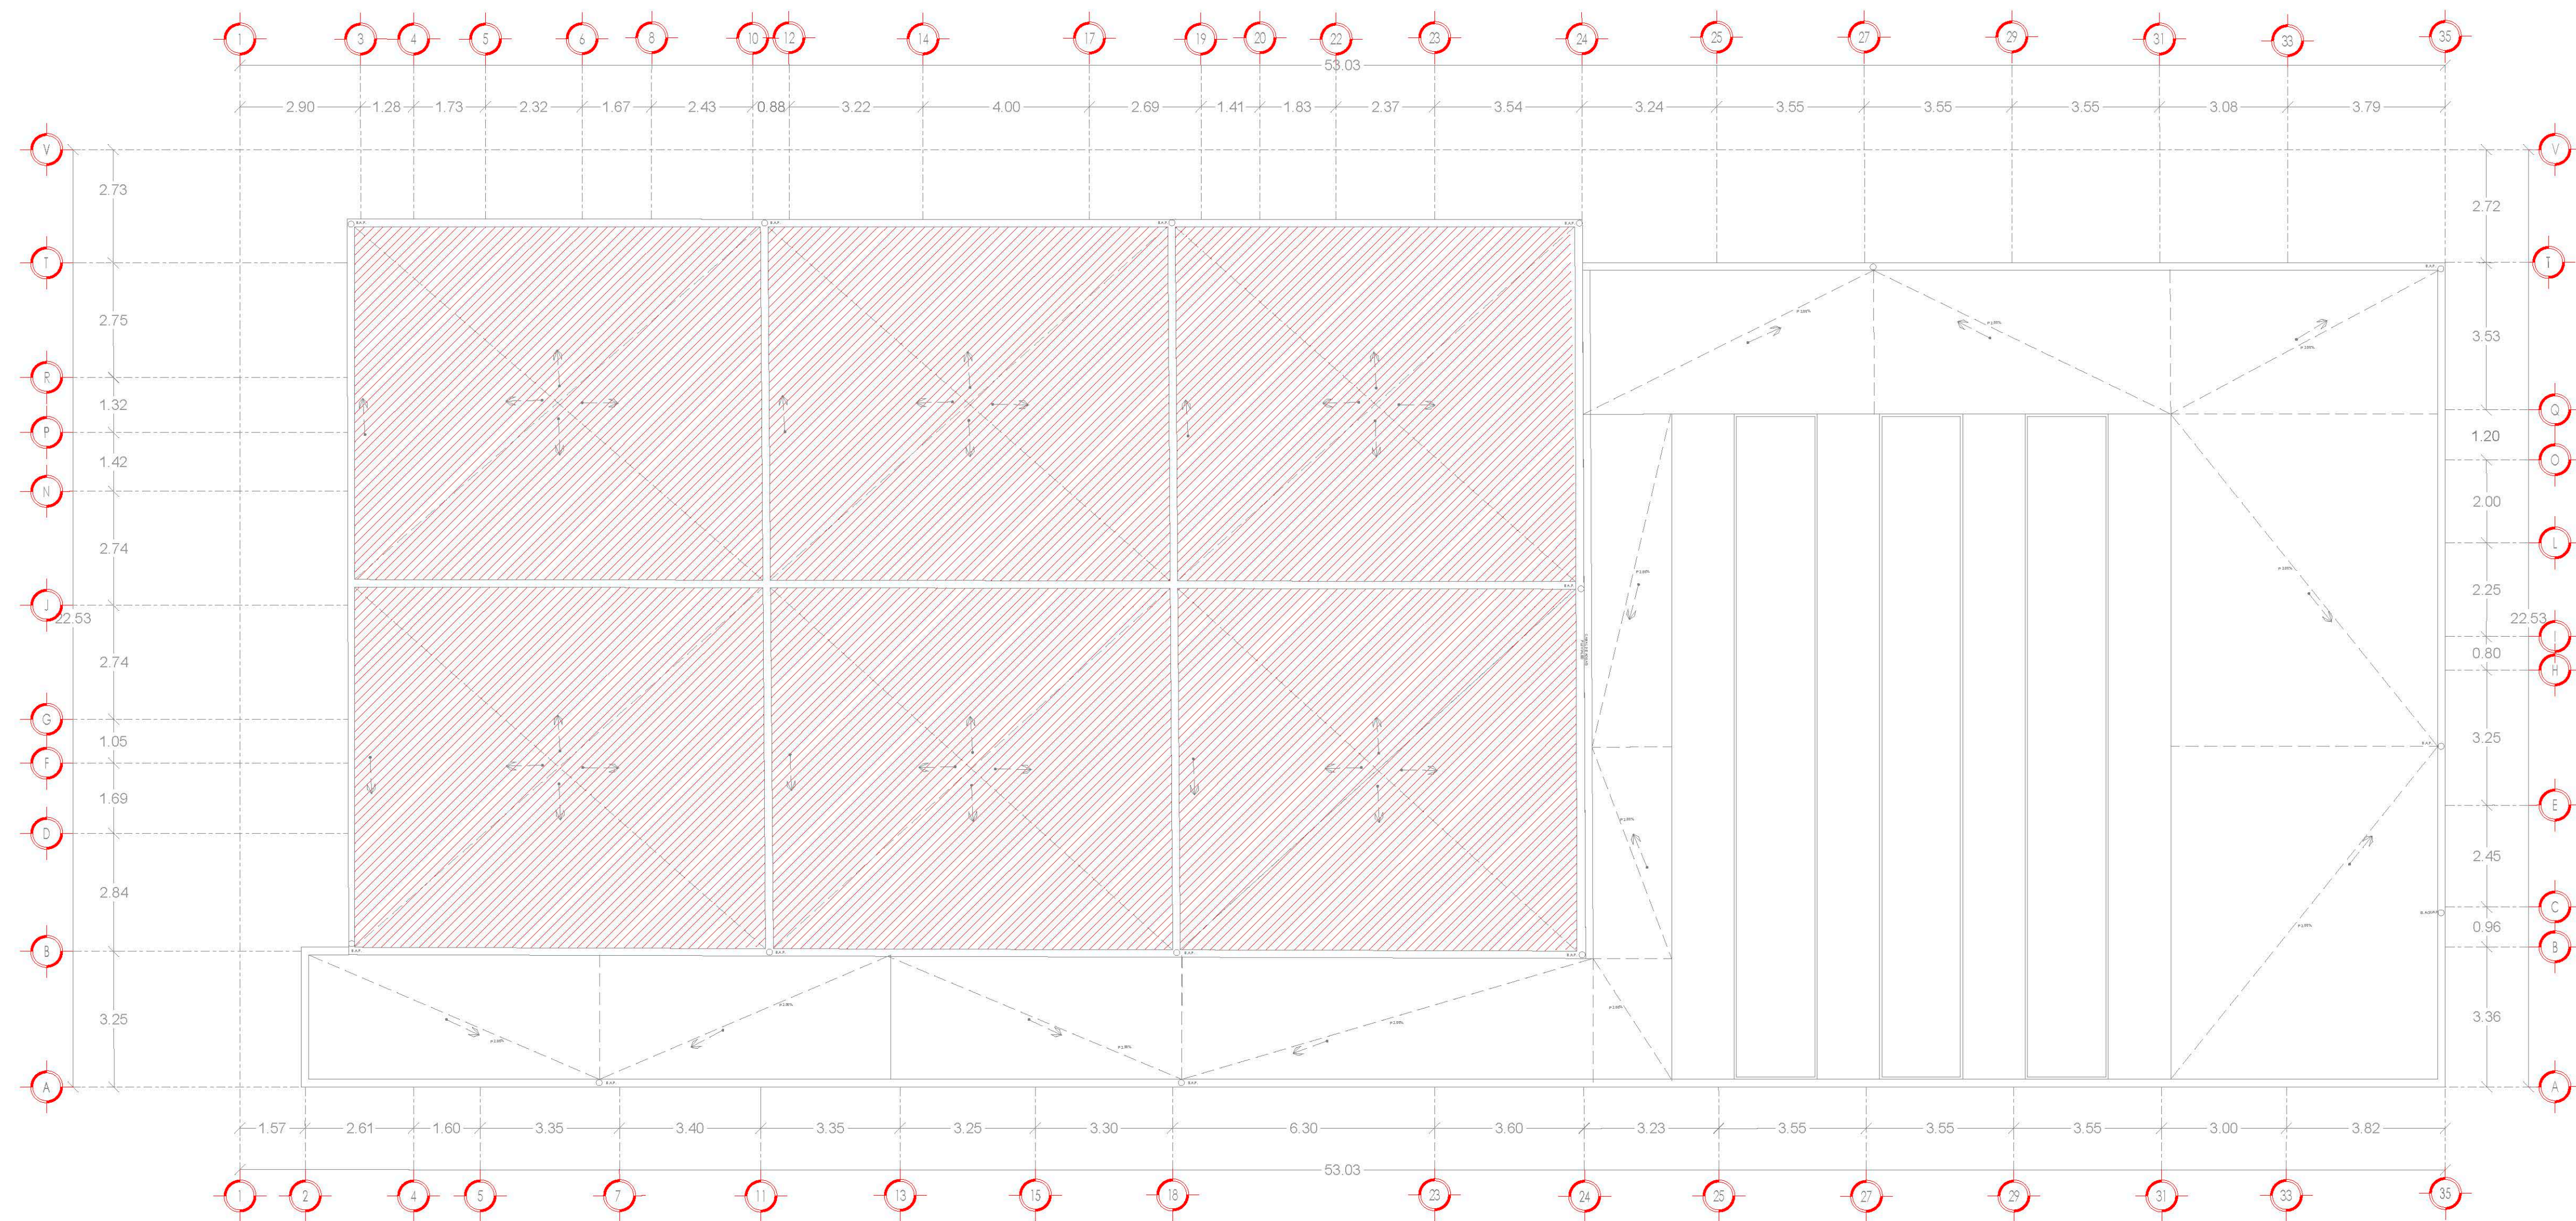

PLANTA DE CUBIERTAS
ESCALA 1:100

Áreas a intervenir

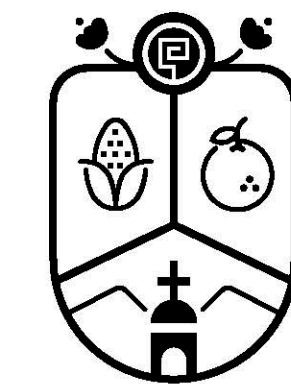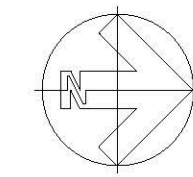

Jocotepec
Gobierno Municipal

H. AYUNTAMIENTO
CONSTITUCIONAL DE JOCOTEPEC, JAL.
2018 - 2021

DIRECCIÓN DE OBRAS PÚBLICAS

LEVANTAMIENTO EN EL MERCADO MUNICIPAL, DE JOCOTEPEC, JALISCO.

UBICACIÓN



ÁREA A CONSTRUIR

2,007.25 m2

PROYECTO

Intervención y restauración del Mercado
municipal Morelos, municipio de Jocotepec,
Jalisco.

LOCALIDAD

CABECERA MUNICIPAL

CONTENIDO

PLANTA DE CUBIERTAS ACTUAL

PRESIDENTE MUNICIPAL

LIC. JOSÉ MIGUEL GÓMEZ LÓPEZ

DIRECTOR DE OBRAS PÚBLICAS

ING. HÉCTOR JESÚS HERNÁNDEZ

TESORERO MUNICIPAL

L.C.P. FRANCISCO DELGADILLO LIMÓN

SÍNDICO MUNICIPAL

LIC. JUAN JOSÉ RAMÍREZ CAMPOS

OBRA

Intervención y restauración del Mercado
municipal Morelos, municipio de Jocotepec,
Jalisco.

ESCALA 1:100

FECHA

OCTUBRE DEL 2020

L-5

CALLE HIDALGO SUR, No. 187C, COL. CENTRO C.P. 45800
TELÉFONO: (01 387) 7632470 EXT. 114

DIBUJO

ARQ. ERC


REVISÓ

ARQ. FSS


RUTA DE ARCHIVO

MERCADO MUNICIPAL.dwg

H. AYUNTAMIENTO
CONSTITUCIONAL DE JOCOTEPEC, JAL.
2018 - 2021

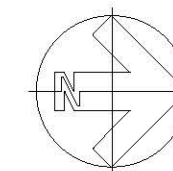


CALLE JOSEFA ORTIZ DE DOMINGUEZ

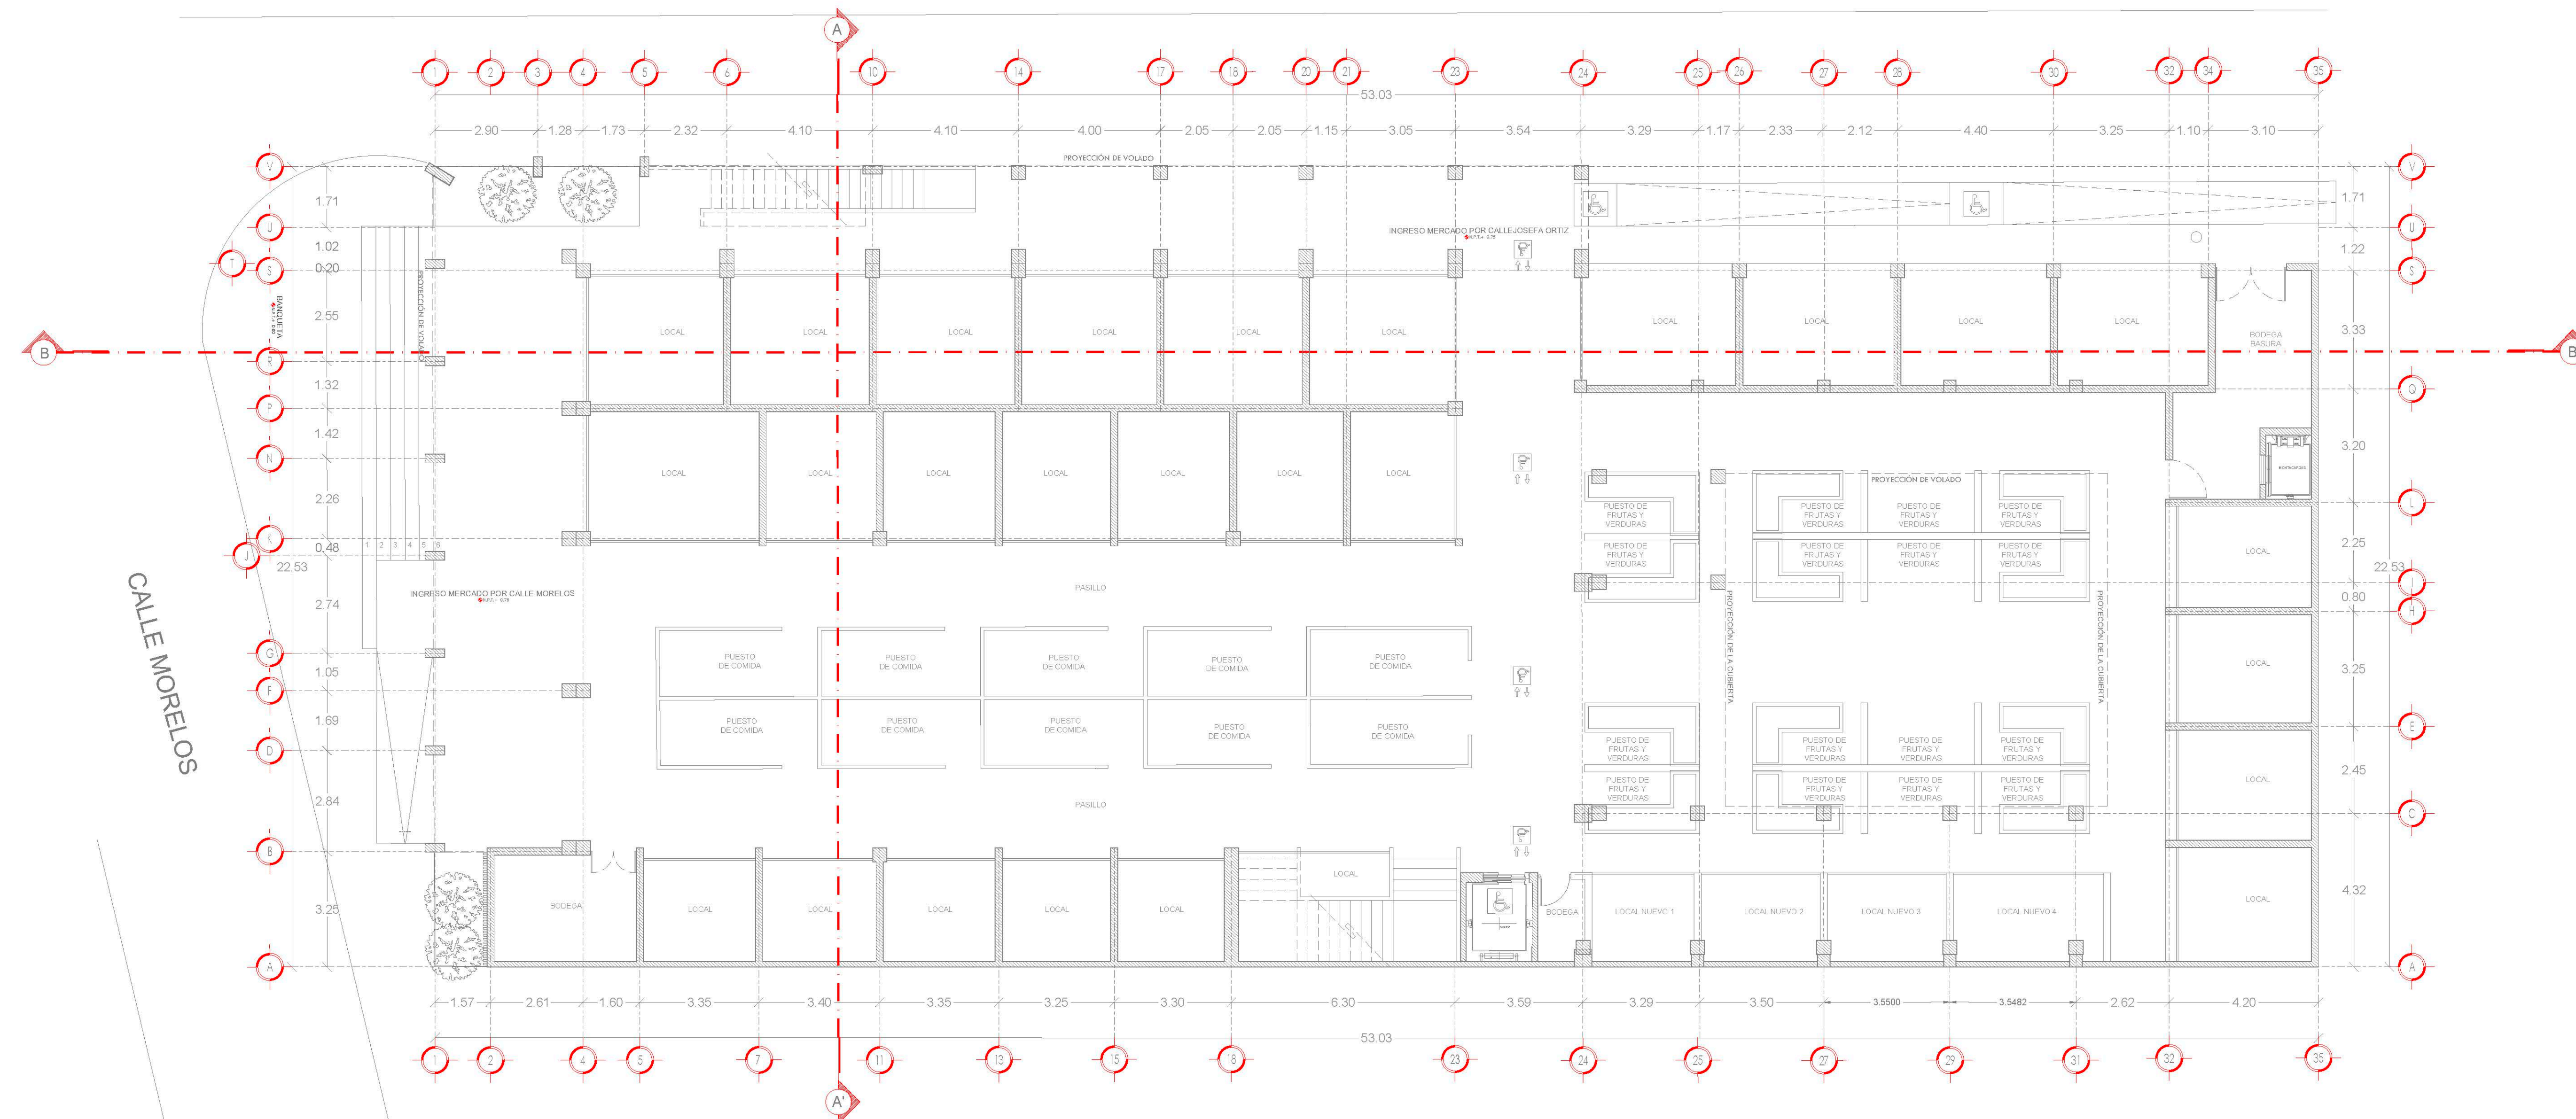

PLANTA BAJA (ESTADO PROPUESTO)
ESCALA 1:100

CALLE MORELOS

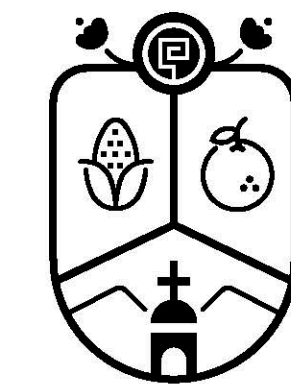

Jocotepec
Gobierno Municipal

H. AYUNTAMIENTO
CONSTITUCIONAL DE JOCOTEPEC, JAL.
2018 - 2021

DIRECCIÓN DE OBRAS PÚBLICAS

LEVANTAMIENTO EN EL MERCADO MUNICIPAL, DE JOCOTEPEC, JALISCO.

UBICACIÓN



ÁREA A CONSTRUIR

2,007.25 m2

PROYECTO

Intervención y restauración del Mercado
municipal Morelos, municipio de Jocotepec,
Jalisco.

LOCALIDAD

CABECERA MUNICIPAL

CONTENIDO

PLANTA ARQUITECTONICA BAJA
(ESTADO PROPUESTO)

PRESIDENTE MUNICIPAL

LIC. JOSÉ MIGUEL GÓMEZ LÓPEZ

DIRECTOR DE OBRAS PÚBLICAS

ING. HÉCTOR JESÚS HERNÁNDEZ

TESORERO MUNICIPAL

L.C.P. FRANCISCO DELGADILLO LIMÓN

SÍNDICO MUNICIPAL

LIC. JUAN JOSÉ RAMÍREZ CAMPOS

OBRA

Intervención y restauración del Mercado
municipal Morelos, municipio de Jocotepec,
Jalisco.

ESCALA 1:100

FECHA

OCTUBRE DEL 2020

L-6

CALLE HIDALGO SUR, No. 1870, COL. CENTRO C.P. 45800
TELÉFONO: (01 387) 7632470 EXT. 114

DIBUJO

ARQ. ERC



REVISÓ

ARQ. FSS

RUTA DE ARCHIVO

MERCADO MUNICIPAL.dwg

H. AYUNTAMIENTO
CONSTITUCIONAL DE JOCOTEPEC, JAL.
2018 - 2021

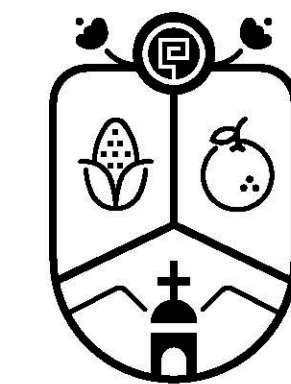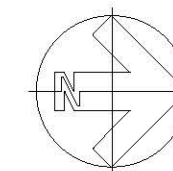

Jocotepec
Gobierno Municipal

H. AYUNTAMIENTO
CONSTITUCIONAL DE JOCOTEPEC, JAL.
2018 - 2021

DIRECCIÓN DE OBRAS PÚBLICAS

LEVANTAMIENTO EN EL MERCADO MUNICIPAL, DE JOCOTEPEC, JALISCO.

UBICACIÓN



ÁREA A CONSTRUIR

2,007.25 m2

PROYECTO
Intervención y restauración del Mercado
municipal Morelos, municipio de Jocotepec,
Jalisco.

LOCALIDAD
CABECERA MUNICIPAL

CONTENIDO
PLANTA ARQUITECTONICA ALTA
(ESTADO PROPUESTO)

PRESIDENTE MUNICIPAL
LIC. JOSÉ MIGUEL GÓMEZ LÓPEZ
DIRECTOR DE OBRAS PÚBLICAS
ING. HÉCTOR JESÚS HERNÁNDEZ
TESORERO MUNICIPAL
L.C.P. FRANCISCO DELGADILLO LIMÓN
SÍNDICO MUNICIPAL
LIC. JUAN JOSÉ RAMÍREZ CAMPOS

OBRA
Intervención y restauración del Mercado
municipal Morelos, municipio de Jocotepec,
Jalisco.

ESCALA 1:100

FECHA
OCTUBRE DEL 2020

L-7


CALLE HIDALGO SUR, No. 1870, COL. CENTRO C.P. 45800
TELÉFONO: (01 387) 7632470 EXT. 114

DIBUJO ARQ. ERC REVISÓ ARQ. FSS

RUTA DE ARCHIVO MERCADO MUNICIPAL.dwg



H. AYUNTAMIENTO
CONSTITUCIONAL DE JOCOTEPEC, JAL.
2018 - 2021

CALLE JOSEFA ORTIZ DE DOMINGUEZ

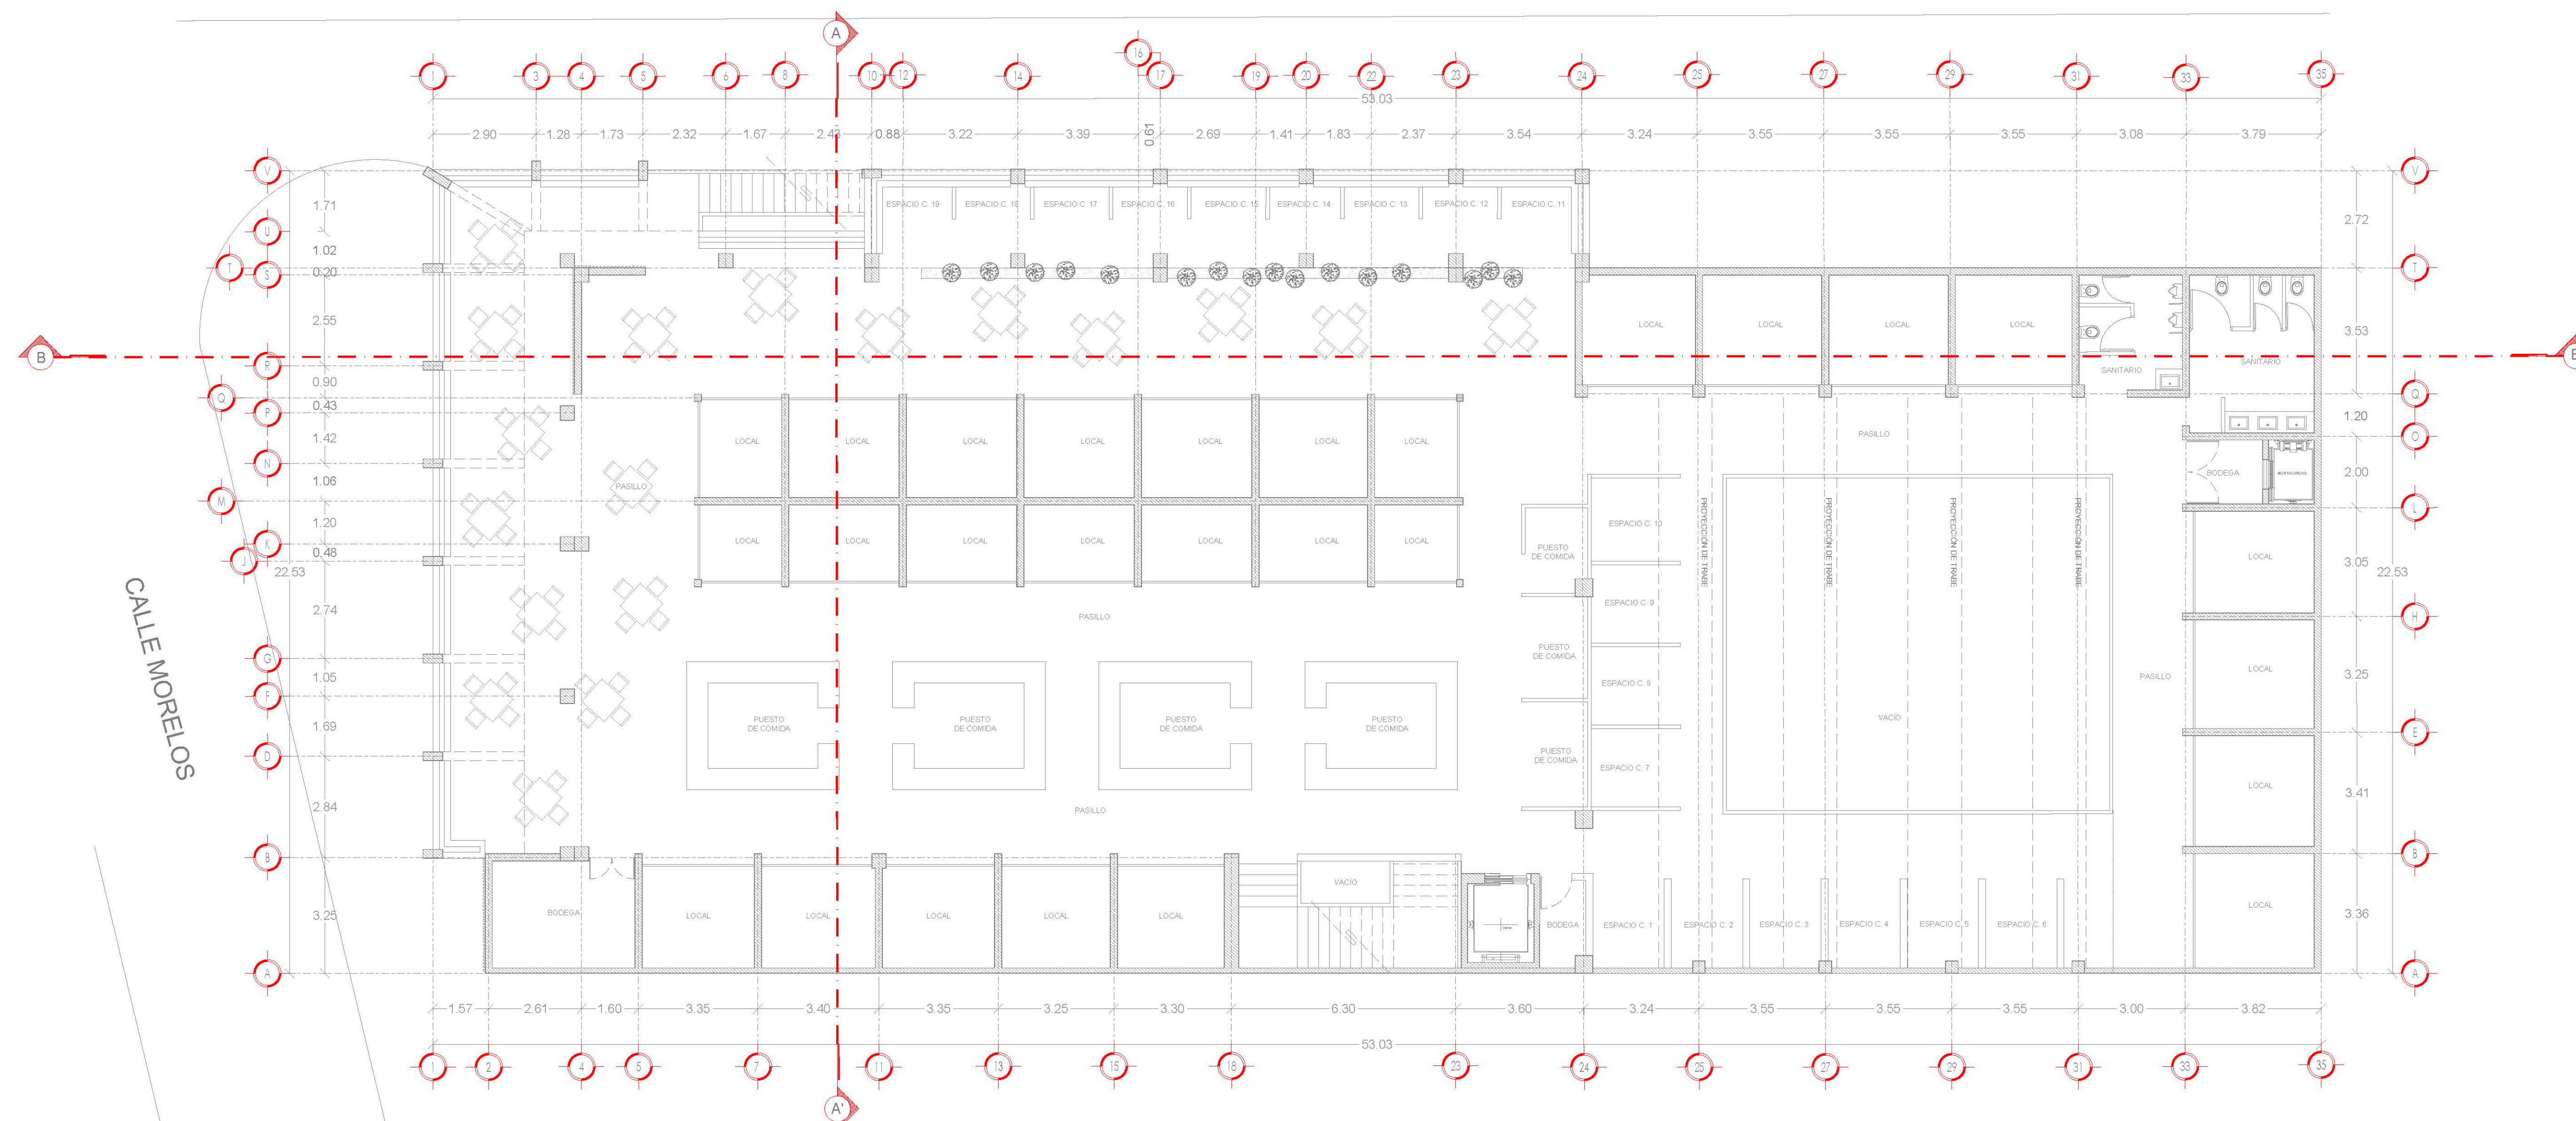

PLANTA ALTA (ESTADO PROPUESTO)
ESCALA 1:100

CALLE MORELOS

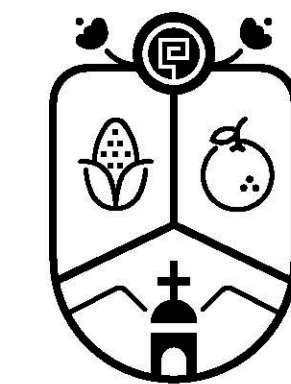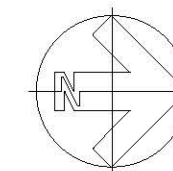

Jocotepec
Gobierno Municipal

H. AYUNTAMIENTO
CONSTITUCIONAL DE JOCOTEPEC, JAL.
2018 - 2021

DIRECCIÓN DE OBRAS PÚBLICAS

LEVANTAMIENTO EN EL MERCADO MUNICIPAL, DE JOCOTEPEC, JALISCO.

UBICACIÓN



ÁREA A CONSTRUIR

2,007.25 m2

PROYECTO

Intervención y restauración del Mercado
municipal Morelos, municipio de Jocotepec,
Jalisco.

LOCALIDAD

CABECERA MUNICIPAL

CONTENIDO

PLANTA DE CUBIERTAS
(ESTADO PROPUESTO)

PRESIDENTE MUNICIPAL

LIC. JOSÉ MIGUEL GÓMEZ LÓPEZ

DIRECTOR DE OBRAS PÚBLICAS

ING. HÉCTOR JESÚS HERNÁNDEZ

TESORERO MUNICIPAL

L.C.P. FRANCISCO DELGADILLO LIMÓN

SÍNDICO MUNICIPAL

LIC. JUAN JOSÉ RAMÍREZ CAMPOS

OBRA

Intervención y restauración del Mercado
municipal Morelos, municipio de Jocotepec,
Jalisco.

ESCALA 1:100

FECHA

OCTUBRE DEL 2020

L-8

CALLE HIDALGO SUR, No. 187C, COL. CENTRO C.P. 45800
TELÉFONO: (01 387) 7632470 EXT. 114

DIBUJO

ARQ. ERC


REVISÓ

ARQ. FSS

RUTA DE ARCHIVO

MERCADO MUNICIPAL.dwg

H. AYUNTAMIENTO
CONSTITUCIONAL DE JOCOTEPEC, JAL.
2018 - 2021

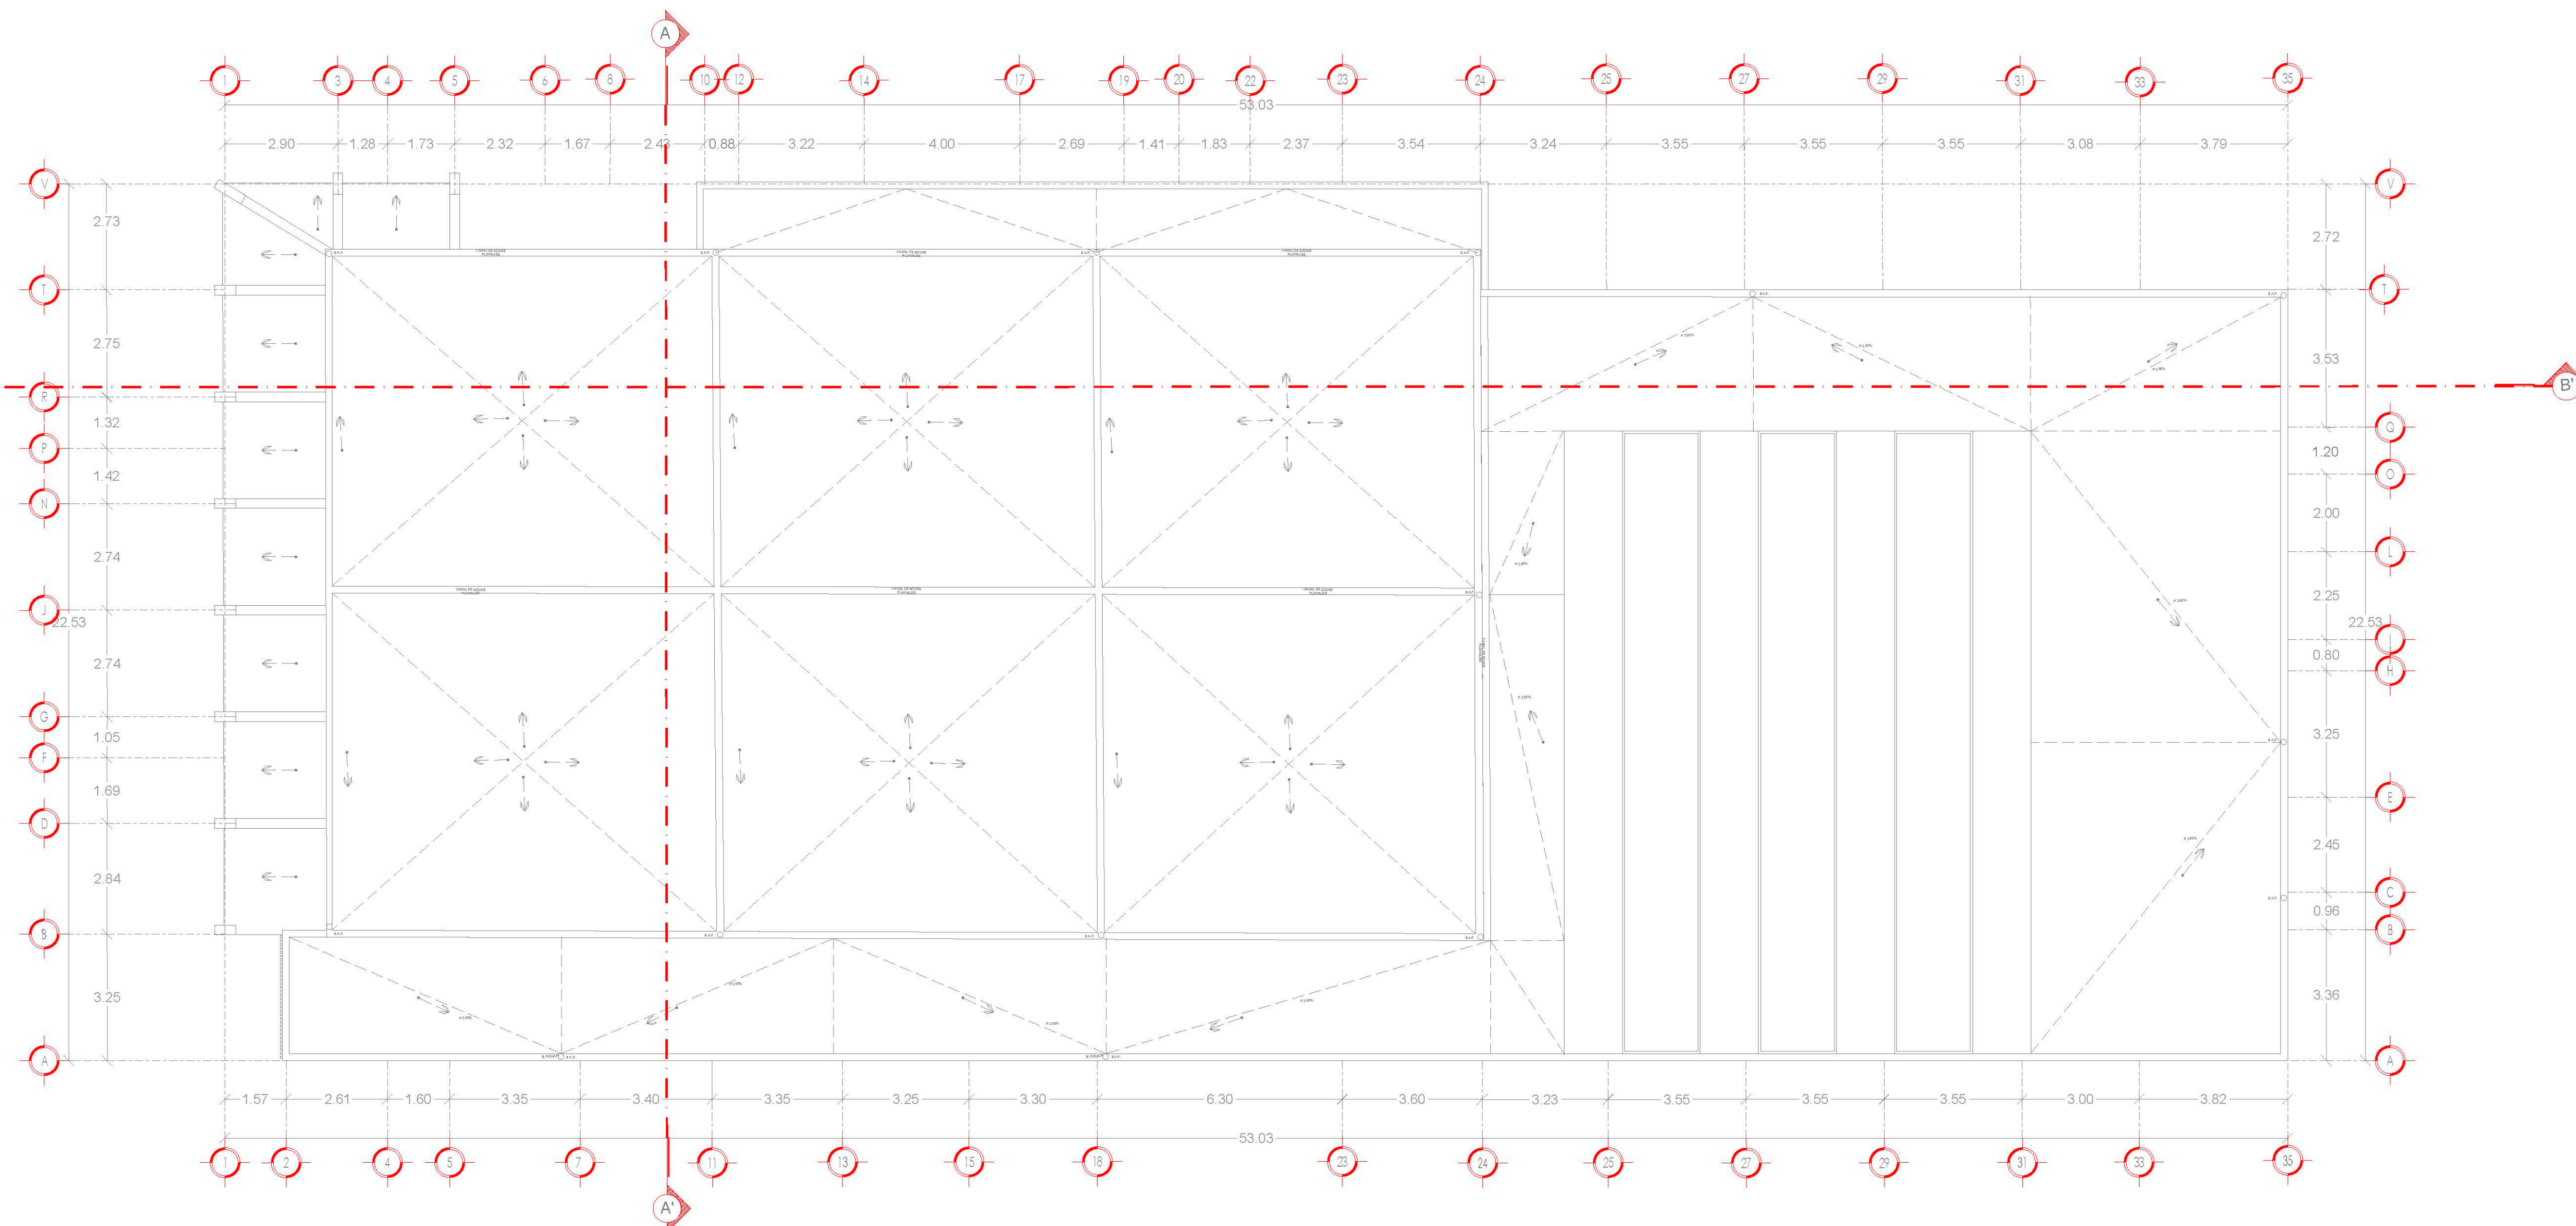

PLANTA DE CUBIERTAS (ESTADO PROPUESTO)

ESCALA 1:100



DIRECCIÓN DE OBRAS PÚBLICAS

LEVANTAMIENTO EN EL MERCADO MUNICIPAL, DE JOCOTEPEC, JALISCO.

UBICACIÓN



ÁREA A CONSTRUIR

2,007.25 m²

PROYECTO	
----------	--

Intervención y restauración del Mercado municipal Morelos, municipio de Jocotepec, Jalisco.

LOCALIDAD

CABECERA MUNICIPAL

CONTENIDO

FACHADA LATERAL PONIENTE
FACHADA PRINCIPAL
SECCIÓN LONGITUDINAL B-B'
SECCIÓN TRANSVERSAL A-A'
(ESTADO PROPUESTO)

PRESIDENTE MUNICIPAL
LIC. JOSÉ MIGUEL GÓMEZ LÓPEZ

DIRECTOR DE OBRAS PÚBLICAS
ING. HÉCTOR JESÚS HERNÁNDEZ

TESORERO MUNICIPAL
L.C.P. FRANCISCO DELGADILLO LIMÓN

SÍNDICO MUNICIPAL
LIC. JUAN JOSÉ RAMÍREZ CAMPOS

OBRA

Intervención y restauración del Mercado municipal Morelos, municipio de Jocotepec, Jalisco.

ESCALA 1:100

FECHA	OCTUBRE DEL 2020
-------	------------------


CALLE HIDALGO SUR, No. 187C, COL. CENTRO C.P. 45800
TELÉFONO: (01 387) 7632470 EXT.114

DIBUJO ARQ. ERC


REVISÓ	ARQ. FSS
--------	----------

RUTA DE ARCHIVO


H. AYUNTAMIENTO
CONSTITUCIONAL DE JOCOCTEPEC, JAL.
2018 - 2021

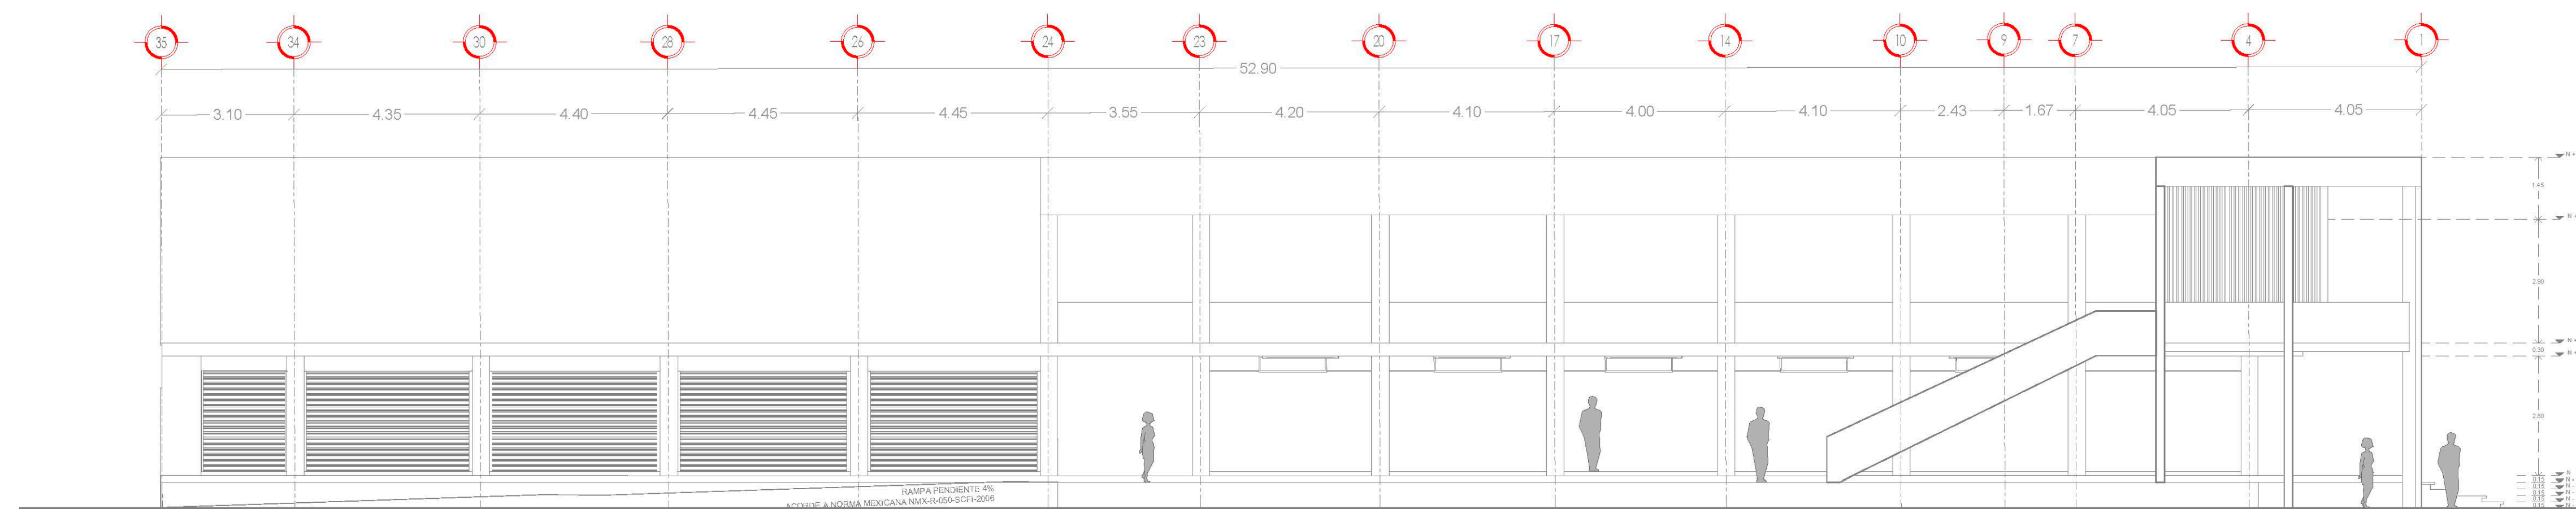


FACHADA LATERAL PONIENTE
ESCALA 1:100

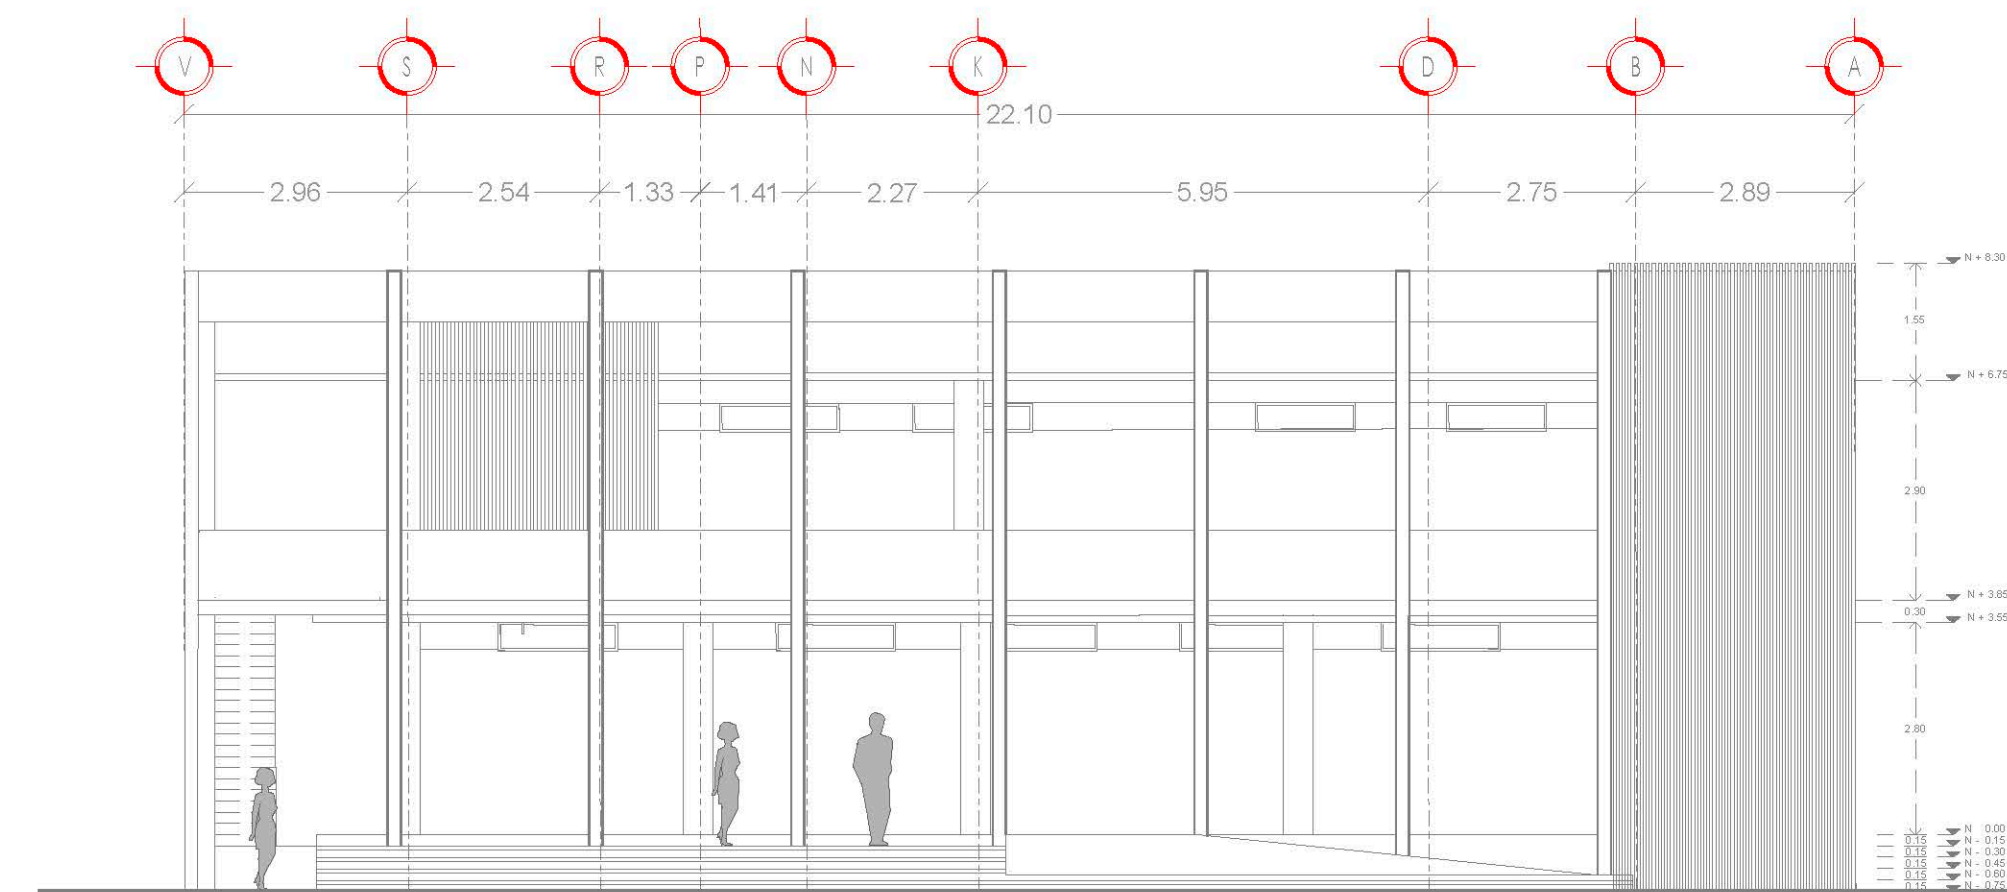

FACHADA PRINCIPAL
ESCALA 1:100

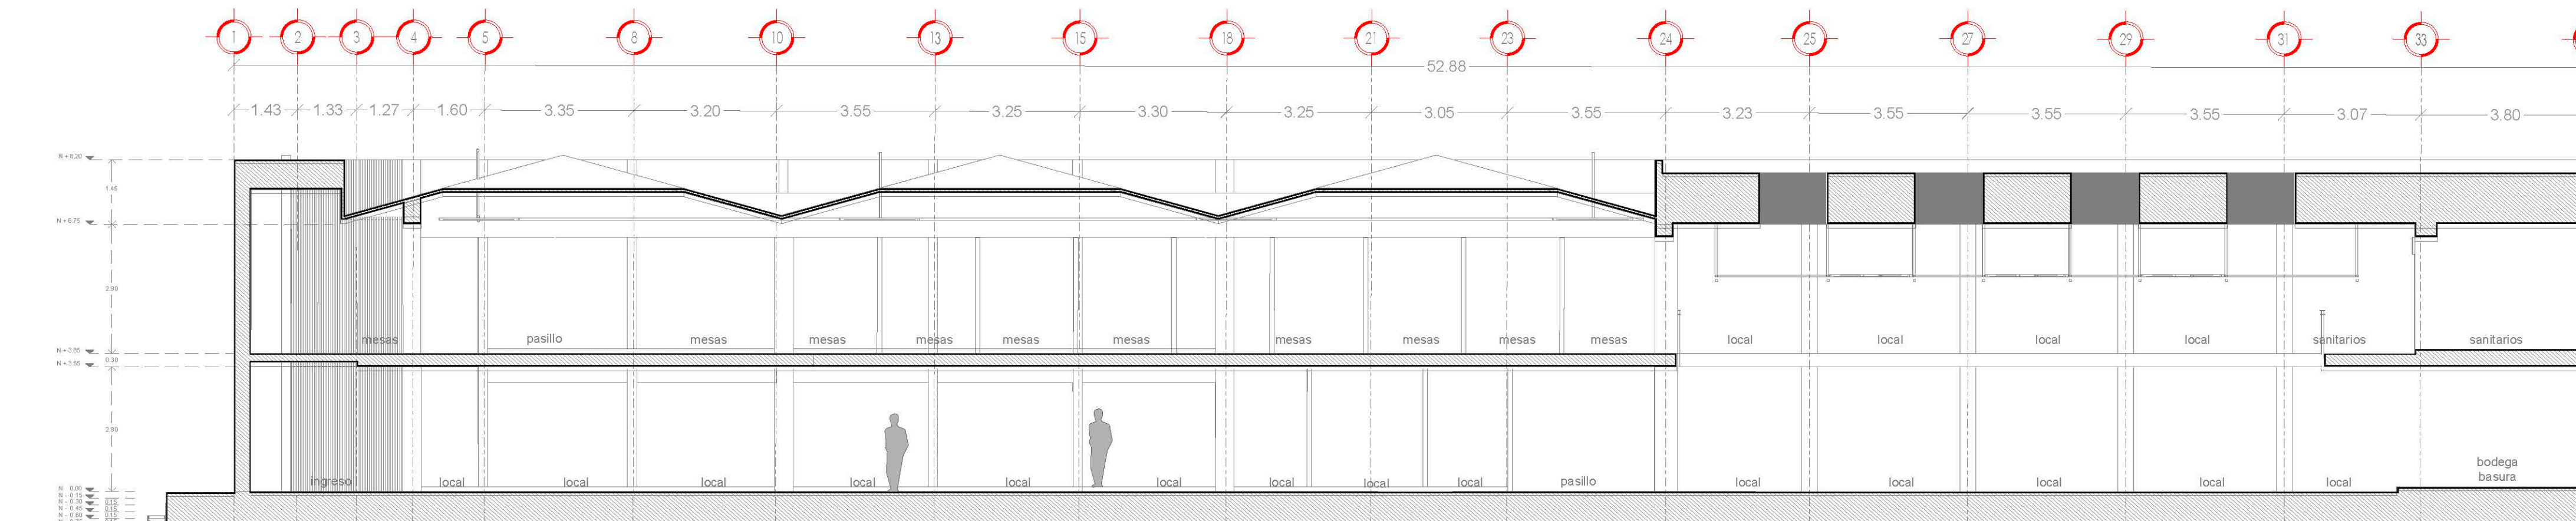


SECCIÓN LONGITUDINAL B-B'
ESCALA 1:100

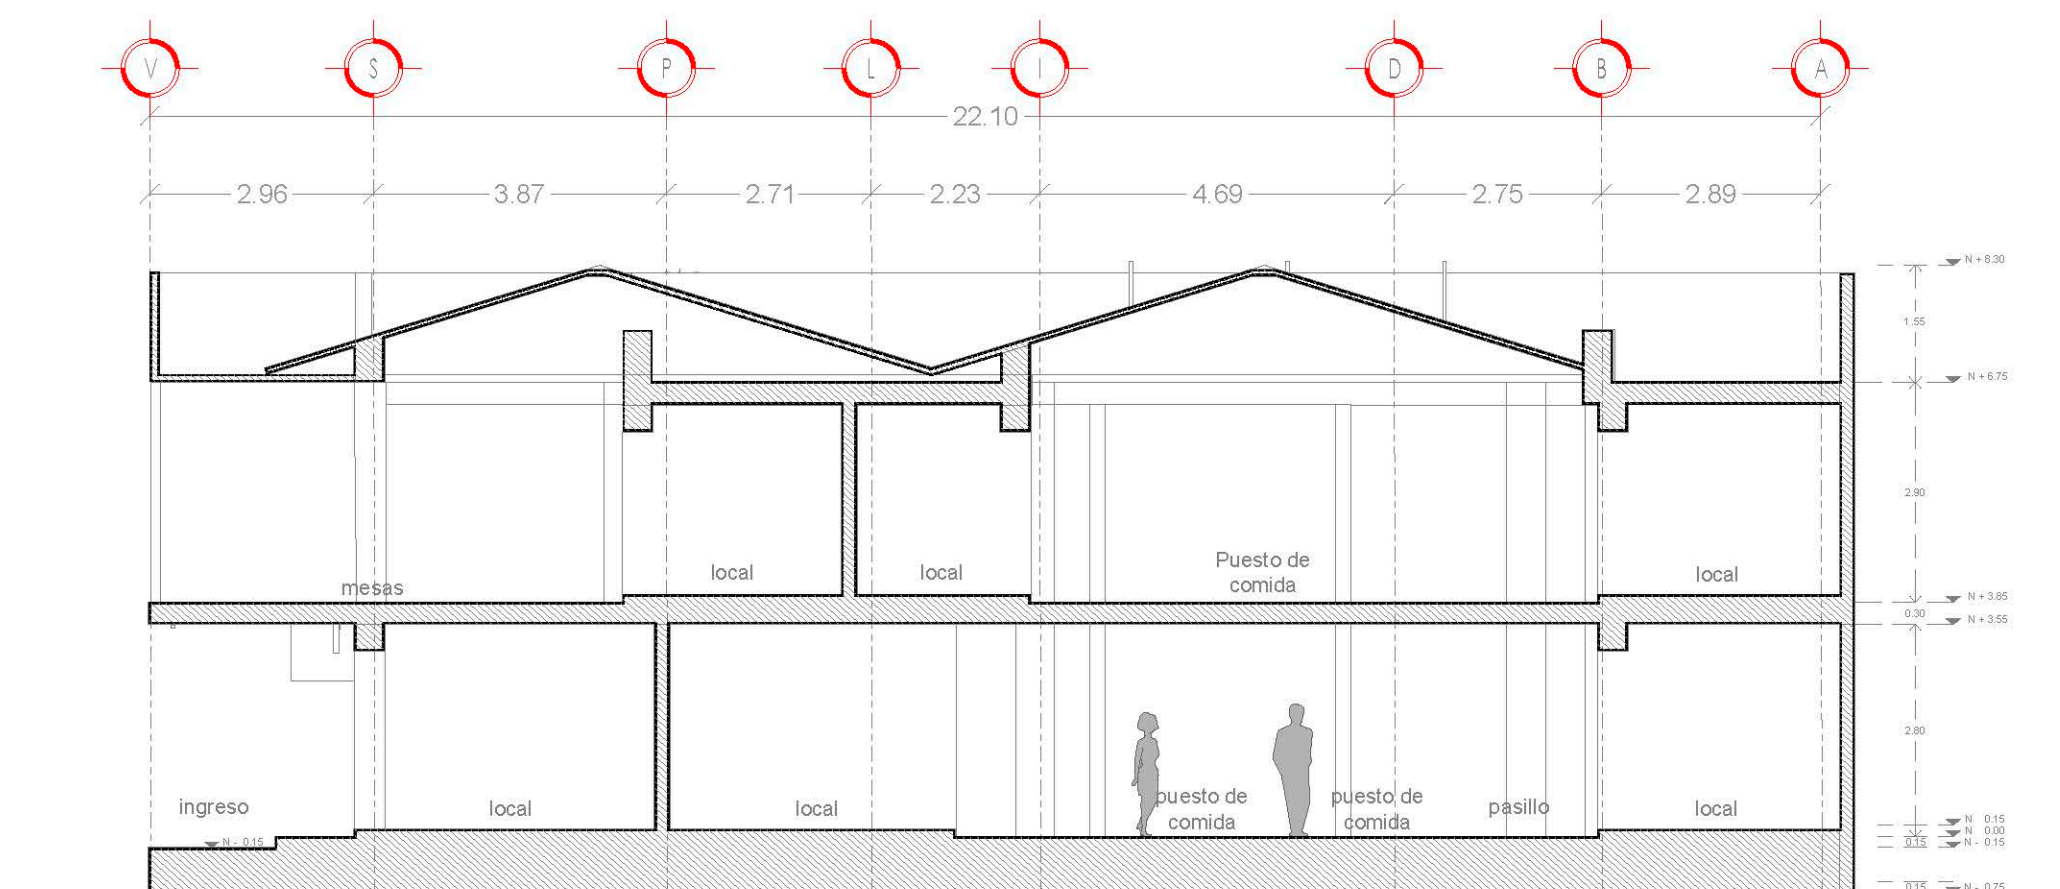

SECCIÓN TRANSVERSAL A-A'
ESCALA 1:100





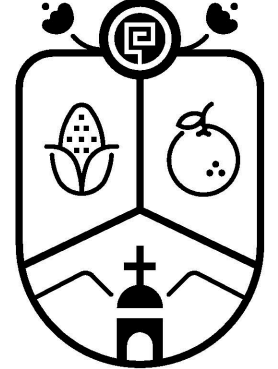

Jocotepec
Gobierno Municipal
H. AYUNTAMIENTO
CONSTITUCIONAL DE JOCOCTEPEC, JAL.
2018 - 2021
DIRECCIÓN DE OBRAS PÚBLICAS

LEVANTAMIENTO EN EL MERCADO MUNICIPAL, DE JOCOCTEPEC, JALISCO.

UBICACIÓN



JOCOTEPEC (Cab. Mpal.)
Nexipac
Planta de Tratamiento de Agua
MUNICIPIO DE JOCOCTEPEC

ÁREA A CONSTRUIR

2,007.25 m2

PROYECTO

Intervención y restauración del Mercado municipal Morelos, municipio de Jocotepec, Jalisco.

LOCALIDAD

CABECERA MUNICIPAL

CONTENIDO


RENDERS

PRESIDENTE MUNICIPAL
LIC. JOSÉ MIGUEL GÓMEZ LÓPEZ

DIRECTOR DE OBRAS PÚBLICAS
ING. HÉCTOR JESÚS HERNÁNDEZ

TESORERO MUNICIPAL
L.C.P. FRANCISCO DELGADILLO LIMÓN

SÍNDICO MUNICIPAL
LIC. JUAN JOSÉ RAMÍREZ CAMPOS

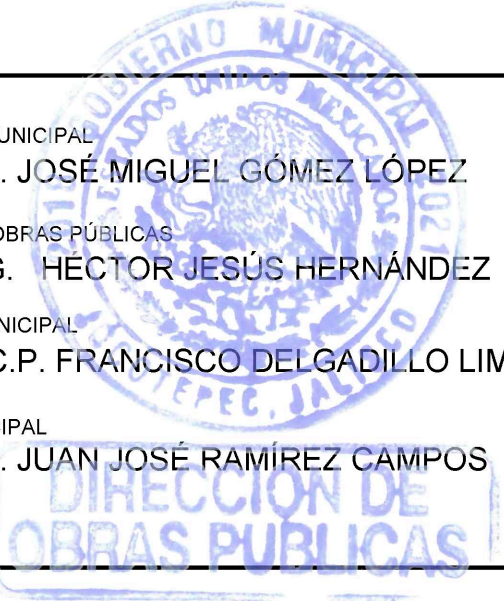

DIRECCIÓN DE OBRAS PÚBLICAS

OBRA

Intervención y restauración del Mercado municipal Morelos, municipio de Jocotepec, Jalisco.

SIN ESCALA

FECHA

OCTUBRE DEL 2020

L-10

CALLE HIDALGO SUR, No. 187C, COL. CENTRO C.P. 45800
TELÉFONO: (01 387) 7632470 EXT.114

DIBUJO

ARQ. ERC




REVISÓ

ARQ. FSS

RUTA DE ARCHIVO

MERCADO MUNICIPAL.dwg

H. AYUNTAMIENTO
CONSTITUCIONAL DE JOCOCTEPEC, JAL.
2018 - 2021

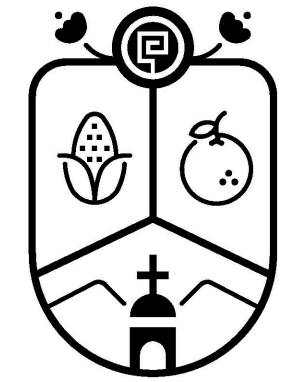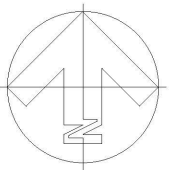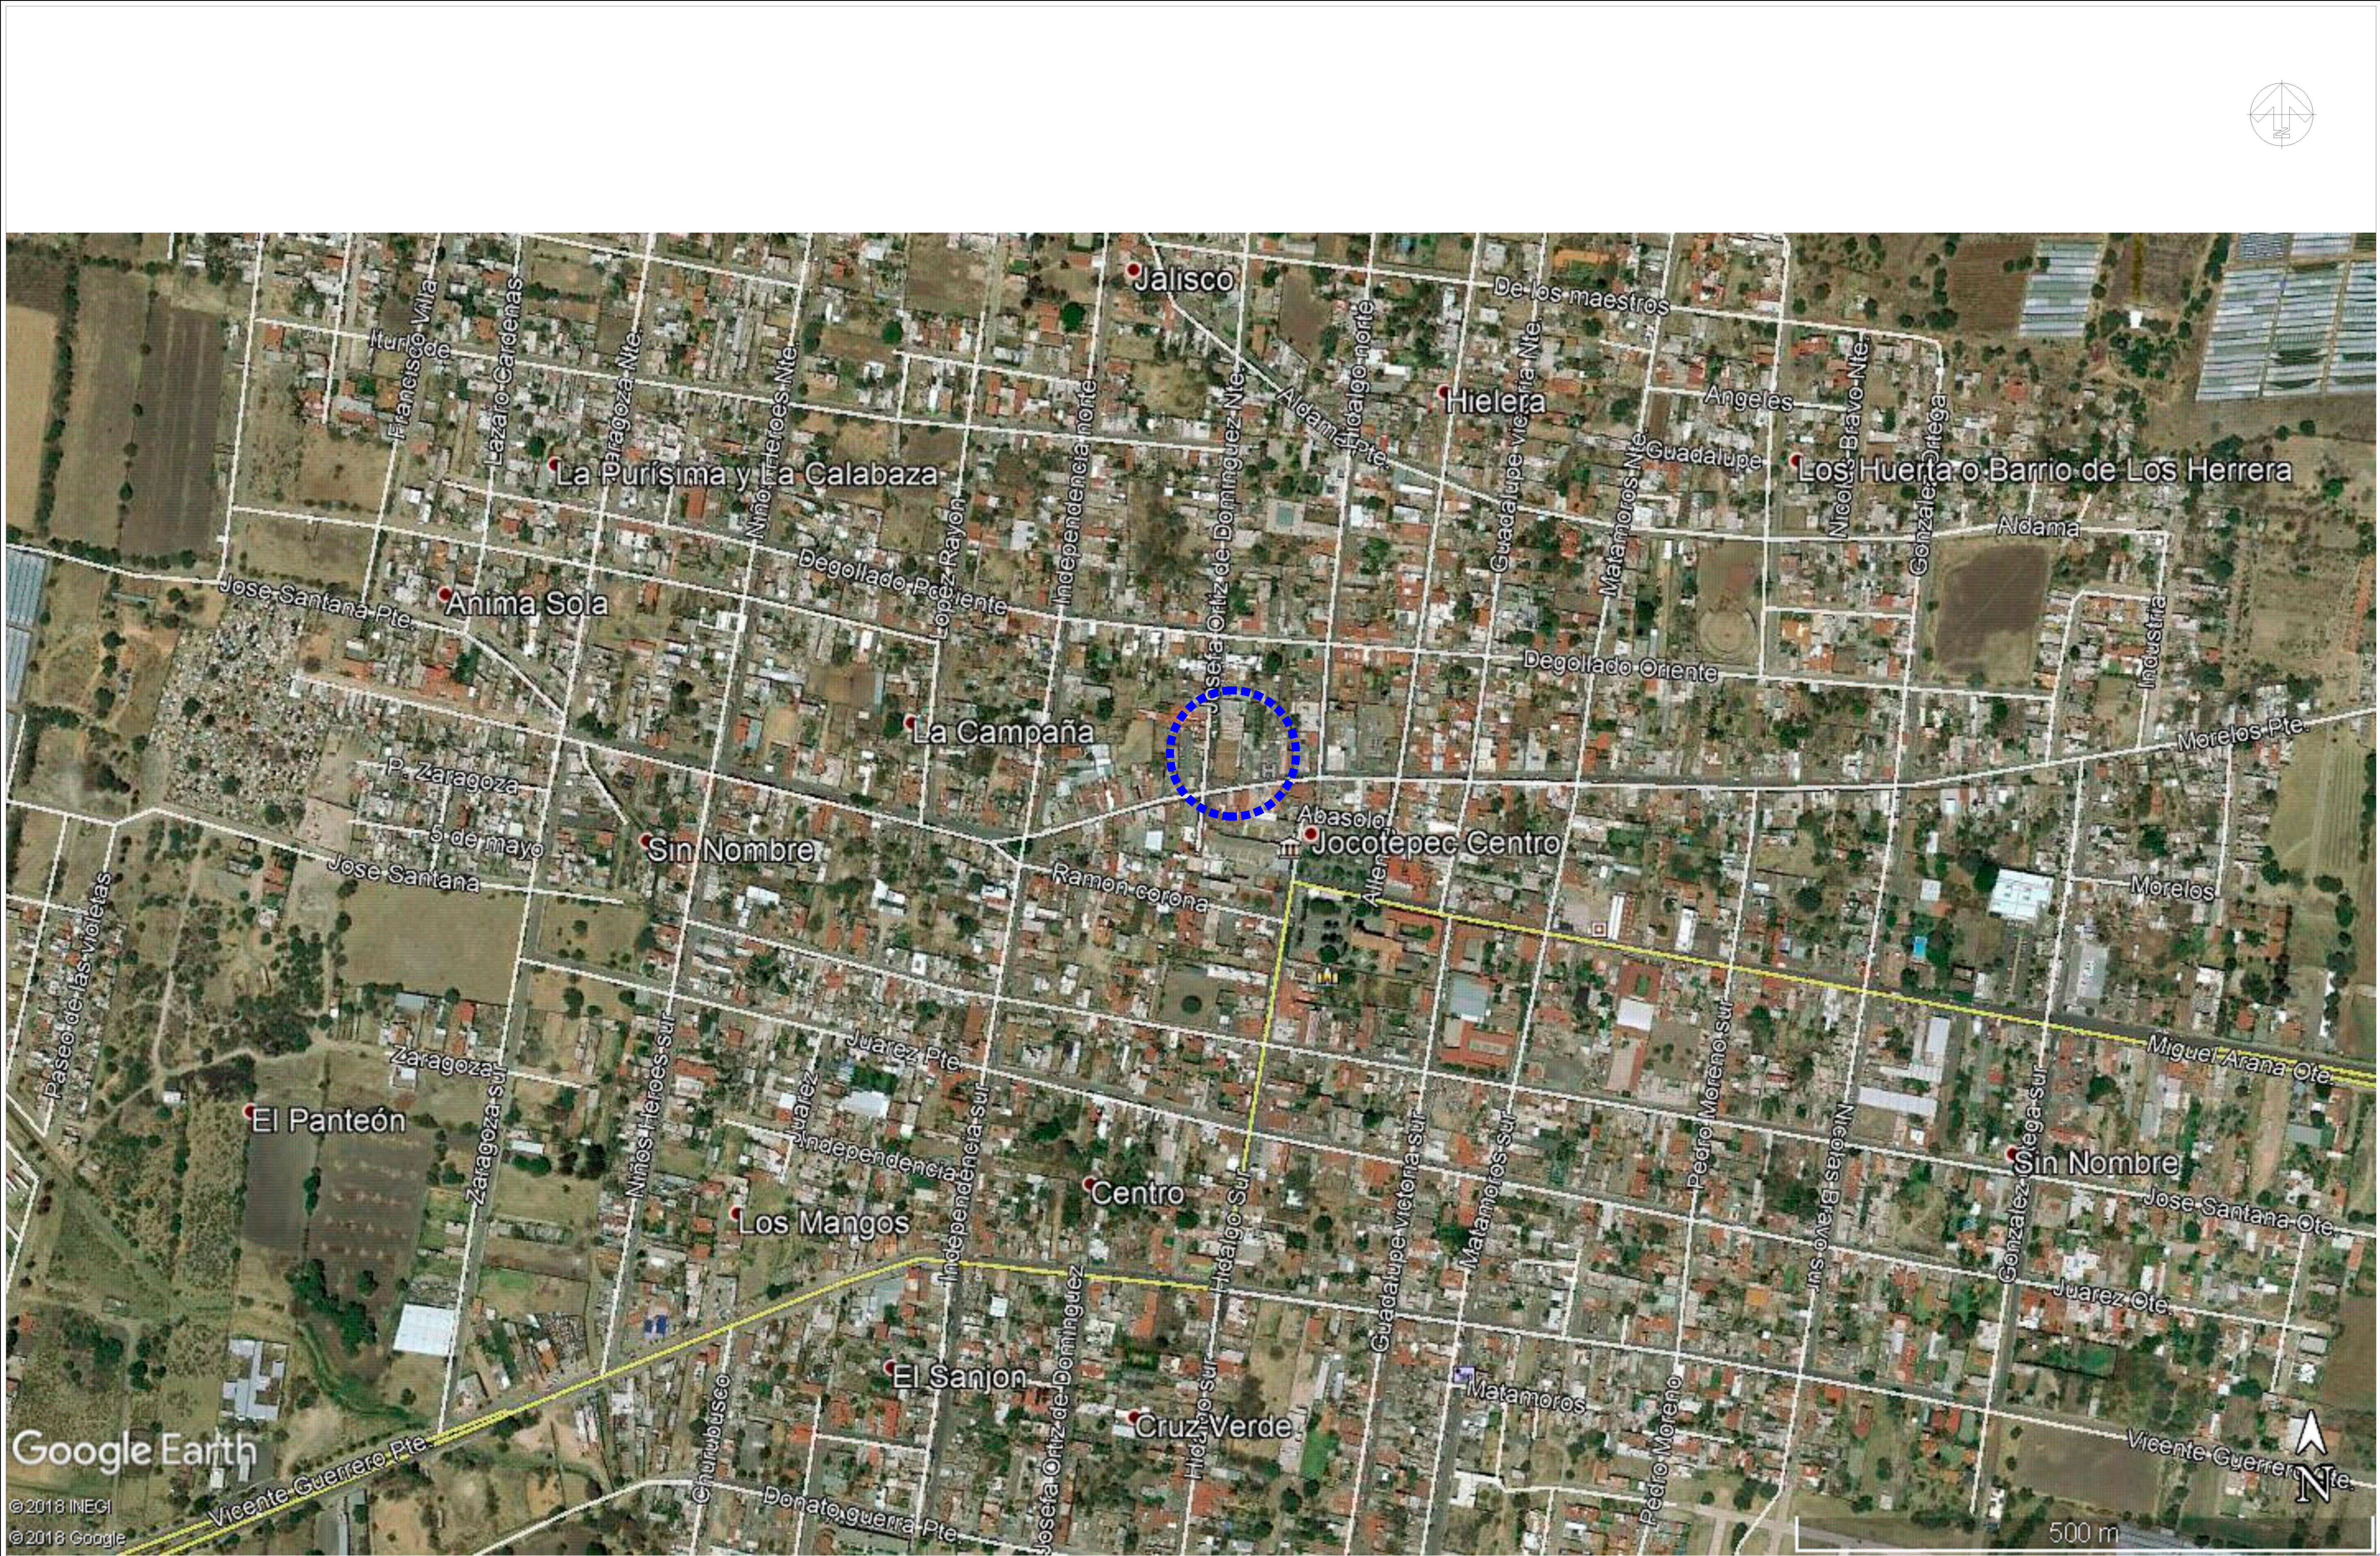

Jocotepec

Gobierno Municipal
H. AYUNTAMIENTO
CONSTITUCIONAL DE JOCOTEPEC, JAL.
2018 - 2021

DIRECCIÓN DE OBRAS PÚBLICAS

LEVANTAMIENTO EN EL MERCADO MUNICIPAL, DE JOCOTEPEC, JALISCO.

UBICACIÓN



ÁREA A CONSTRUIR

2,007.25 m2

PROYECTO
Intervención y restauración del Mercado municipal Morelos, municipio de Jocotepec, Jalisco.

LOCALIDAD
CABECERA MUNICIPAL

CONTENIDO
LOCALIZACIÓN EN GOOGLE

PRESIDENTE MUNICIPAL
LIC. JOSÉ MIGUEL GÓMEZ LÓPEZ
DIRECTOR DE OBRAS PÚBLICAS
ING. HÉCTOR JESÚS HERNÁNDEZ
TESORERO MUNICIPAL
L.C.P. FRANCISCO DELGADILLO LIMÓN
SÍNDICO MUNICIPAL
LIC. JUAN JOSÉ RAMÍREZ CAMPOS

OBRA
Intervención y restauración del Mercado municipal Morelos, municipio de Jocotepec, Jalisco.

SIN ESCALA

FECHA
OCTUBRE DEL 2020

L-11

CALLE HIDALGO SUR, No. 1870, COL. CENTRO C.P. 45800
TELÉFONO: (01 387) 7632470 EXT.114


DIBUJO
ARQ. ERC


REVISÓ
ARQ. FSS

RUTA DE ARCHIVO
MERCADO MUNICIPAL.dwg

H. AYUNTAMIENTO
CONSTITUCIONAL DE JOCOTEPEC, JAL.
2018 - 2021

CUADRO DE CONSTRUCCIÓN							
LADO		RUMBO	DISTANCIA	V	COORDENADAS		
EST	PV				Y	X	
1	2	S 84°26'43.24" E	19.803	1	2,244,038.0625	663,845.1299	
2	3	S 05°33'16.76" W	51.558	2	2,244,036.1457	663,864.8404	
3	4	N 84°26'43.24" W	19.803	3	2,243,984.8297	663,859.8498	
4	1	N 05°33'16.76" E	51.558	4	2,243,986.7466	663,840.1393	
SUPERFICIE = 1,021.027 m2							

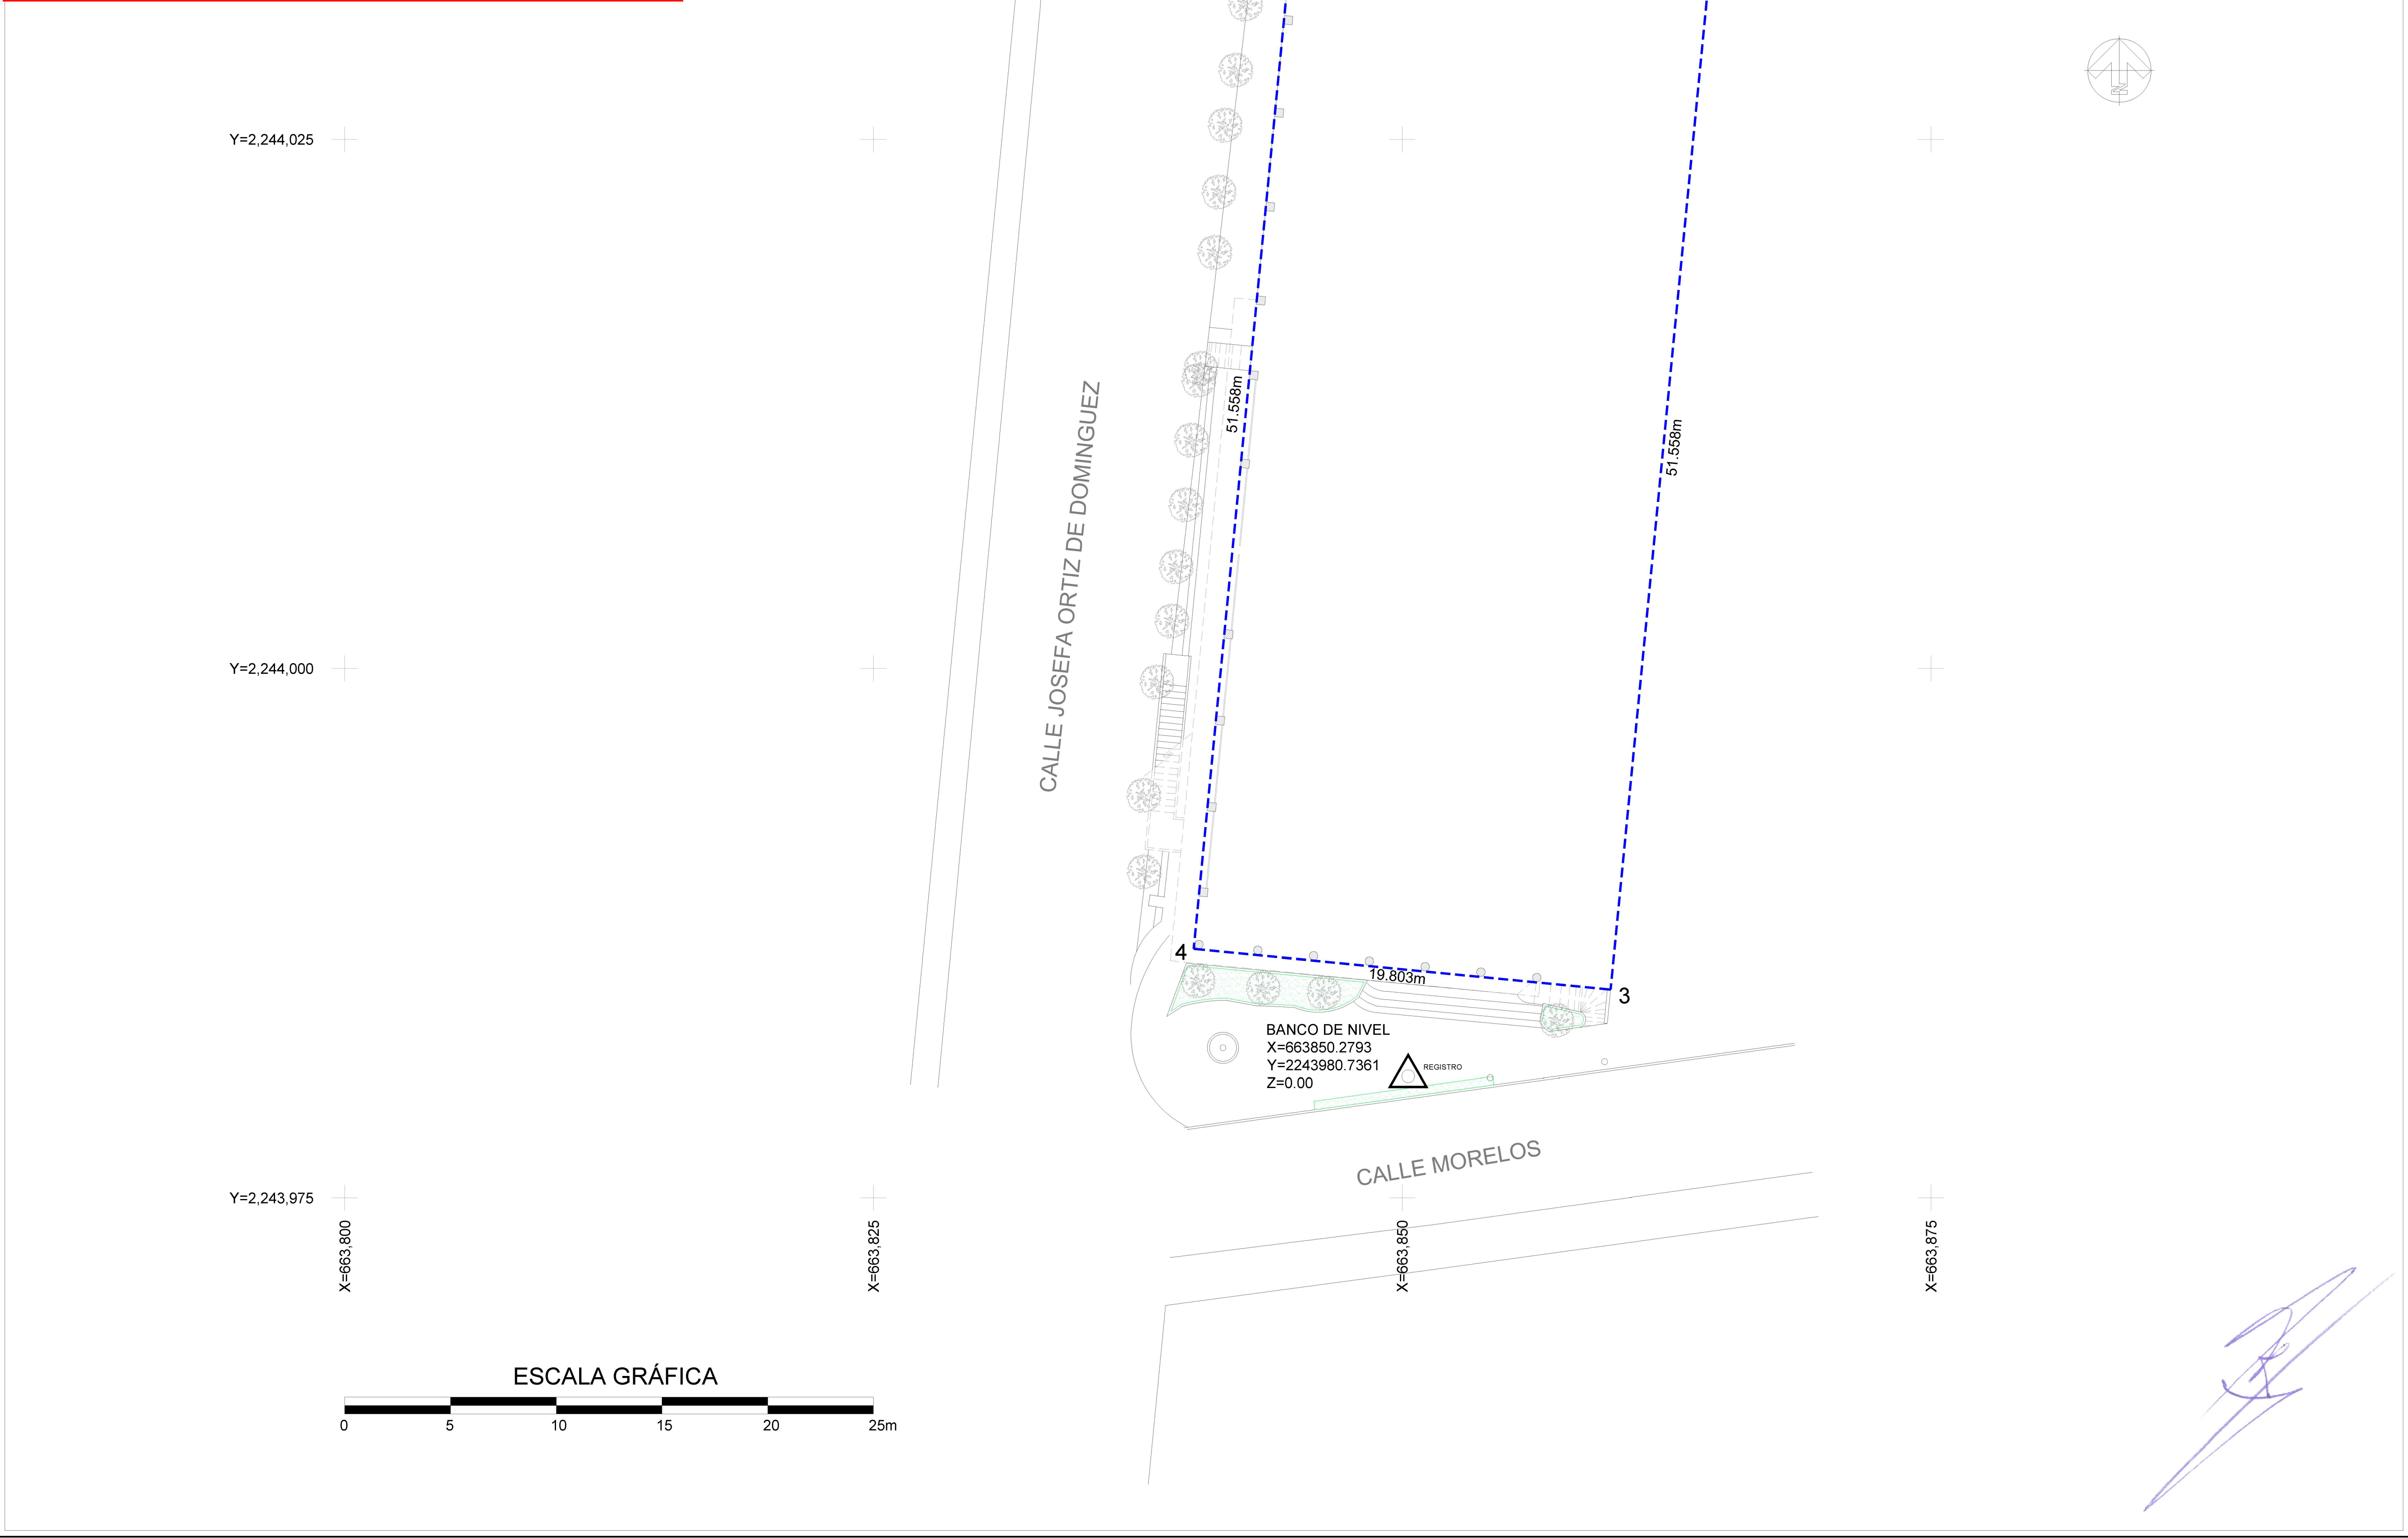

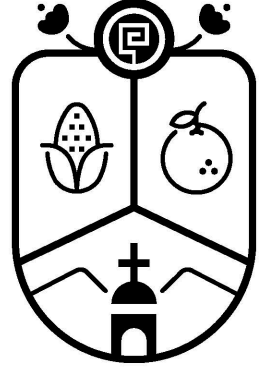

Jocotepec
Gobierno Municipal
H. AYUNTAMIENTO
CONSTITUCIONAL DE JOCOTEPEC, JAL.
2018 - 2021
DIRECCIÓN DE OBRAS PÚBLICAS

LEVANTAMIENTO EN EL MERCADO MUNICIPAL, DE JOCOTEPEC, JALISCO.

UBICACIÓN



ÁREA A CONSTRUIR

2,007.25 m2

PROYECTO

Intervención y restauración del Mercado municipal Morelos, municipio de Jocotepec, Jalisco.

LOCALIDAD

CABECERA MUNICIPAL

CONTENIDO

BANCO DE NIVEL

PRESIDENTE MUNICIPAL
LIC. JOSÉ MIGUEL GOMEZ LÓPEZ

DIRECTOR DE OBRAS PÚBLICAS
ING. HÉCTOR JESUS HERNÁNDEZ

TESORERO MUNICIPAL
L.C.P. FRANCISCO DEL GADILLO LIMÓN

SÍNDICO MUNICIPAL
LIC. JUAN JOSÉ RAMÍREZ CAMPOS

OBRA

Intervención y restauración del Mercado municipal Morelos, municipio de Jocotepec, Jalisco.

SIN ESCALA

LAMINA ÚNICA

FECHA

OCTUBRE DEL 2020

CALLE HIDALGO SUR, No. 187C, COL. CENTRO C.P. 45800
TELÉFONO: (01 387) 7632470 EXT.114


DIBUJO
ARQ. ERC

REVISÓ
ARQ. FSS

RUTA DE ARCHIVO

MERCADO MUNICIPAL.dwg

H. AYUNTAMIENTO
CONSTITUCIONAL DE JOCOTEPEC, JAL.
2018 - 2021

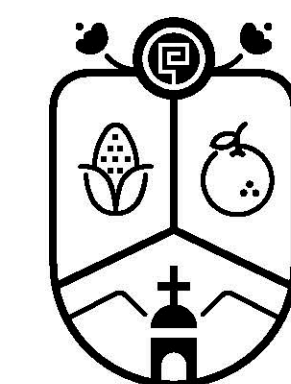

Jocotepec

Gobierno Municipal

H. AYUNTAMIENTO

CONSTITUCIONAL DE JOCOCTEPEC, JAL.
2018 - 2021

DIRECCIÓN DE OBRAS PÚBLICAS

LEVANTAMIENTO EN EL MERCADO MUNICIPAL, DE JOCOCTEPEC, JALISCO.

UBICACIÓN



ÁREA A CONSTRUIR

2,007.25 m2

PROYECTO

Intervención y restauración del Mercado municipal Morelos, municipio de Jocotepec, Jalisco.

LOCALIDAD

CABECERA MUNICIPAL

CONTENIDO

DEMOLICIÓN PLANTA ALTA Y
FACHADA PRINCIPAL

PRESIDENTE MUNICIPAL

LIC. JOSÉ MIGUEL GÓMEZ LÓPEZ

DIRECTOR DE OBRAS PÚBLICAS

ING. HÉCTOR JESÚS HERNÁNDEZ

TESORERO MUNICIPAL

L.C.P. FRANCISCO DELGADILLO LIMÓN

SÍNDICO MUNICIPAL

LIC. JUAN JOSÉ RAMÍREZ CAMPOS

OBRA

Intervención y restauración del Mercado municipal Morelos, municipio de Jocotepec, Jalisco.

ESCALA 1:100

FECHA

OCTUBRE DEL 2020

L-12

CALLE HIDALGO SUR, No. 1870, COL. CENTRO C.P. 45800
TELÉFONO: (01 387) 7632470 EXT. 114

DIBUJO

ARQ. ERC


REVISÓ

ARQ. FSS


RUTA DE ARCHIVO

MERCADO MUNICIPAL.dwg

H. AYUNTAMIENTO
CONSTITUCIONAL DE JOCOCTEPEC, JAL.
2018 - 2021

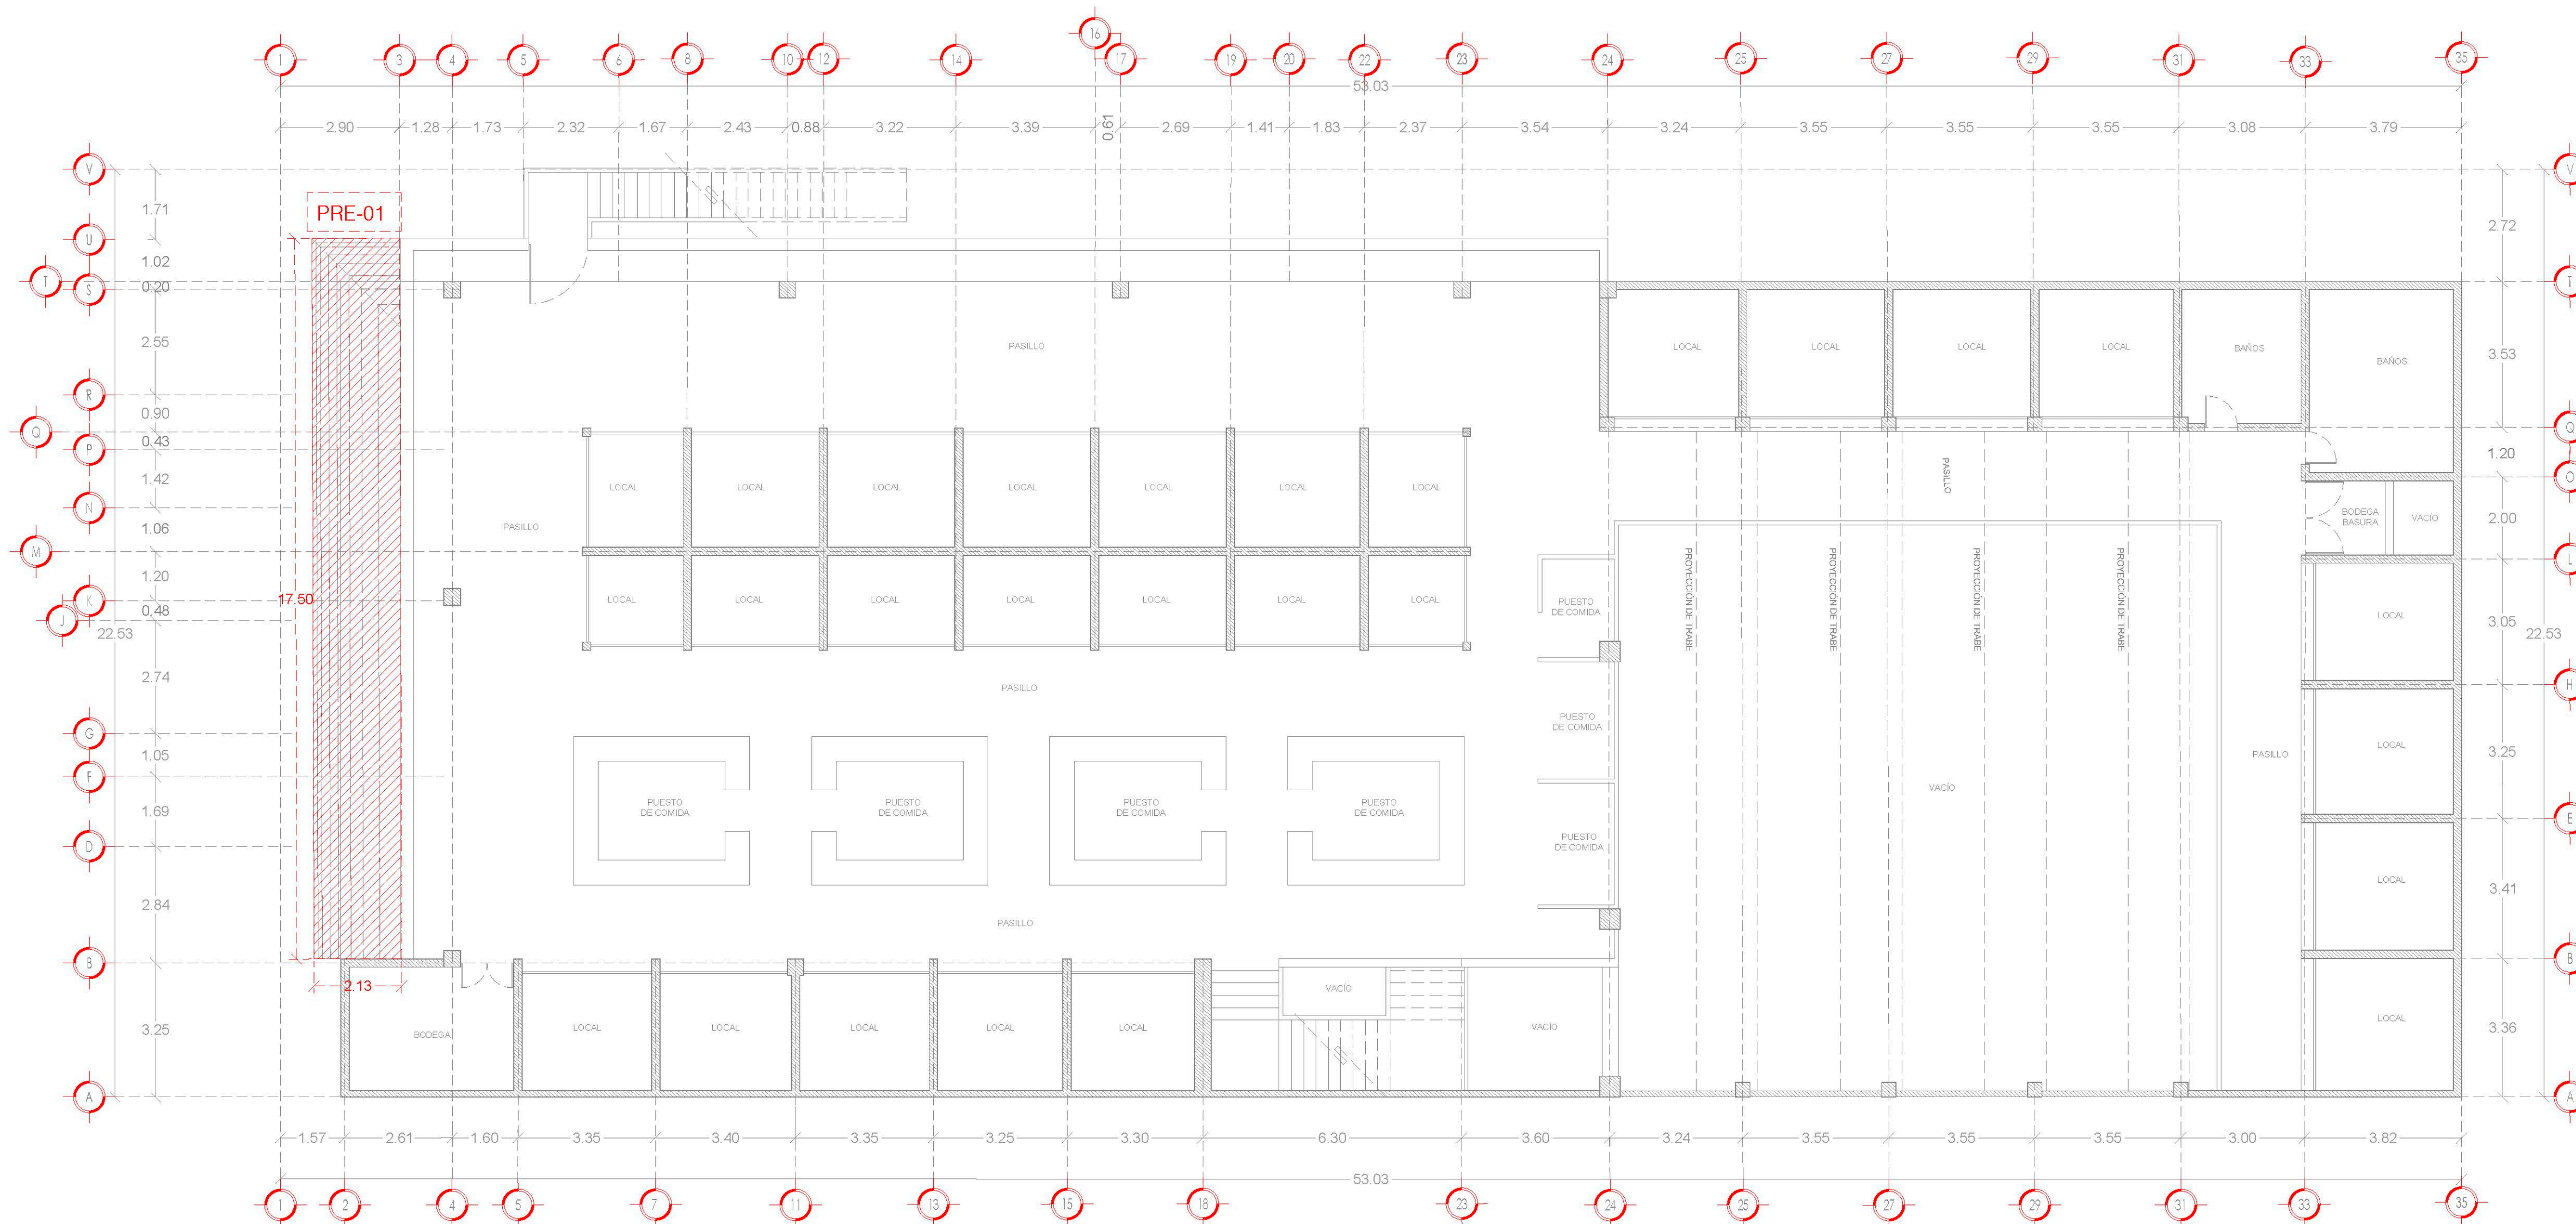


PLANTA ALTA
ESCALA 1:100

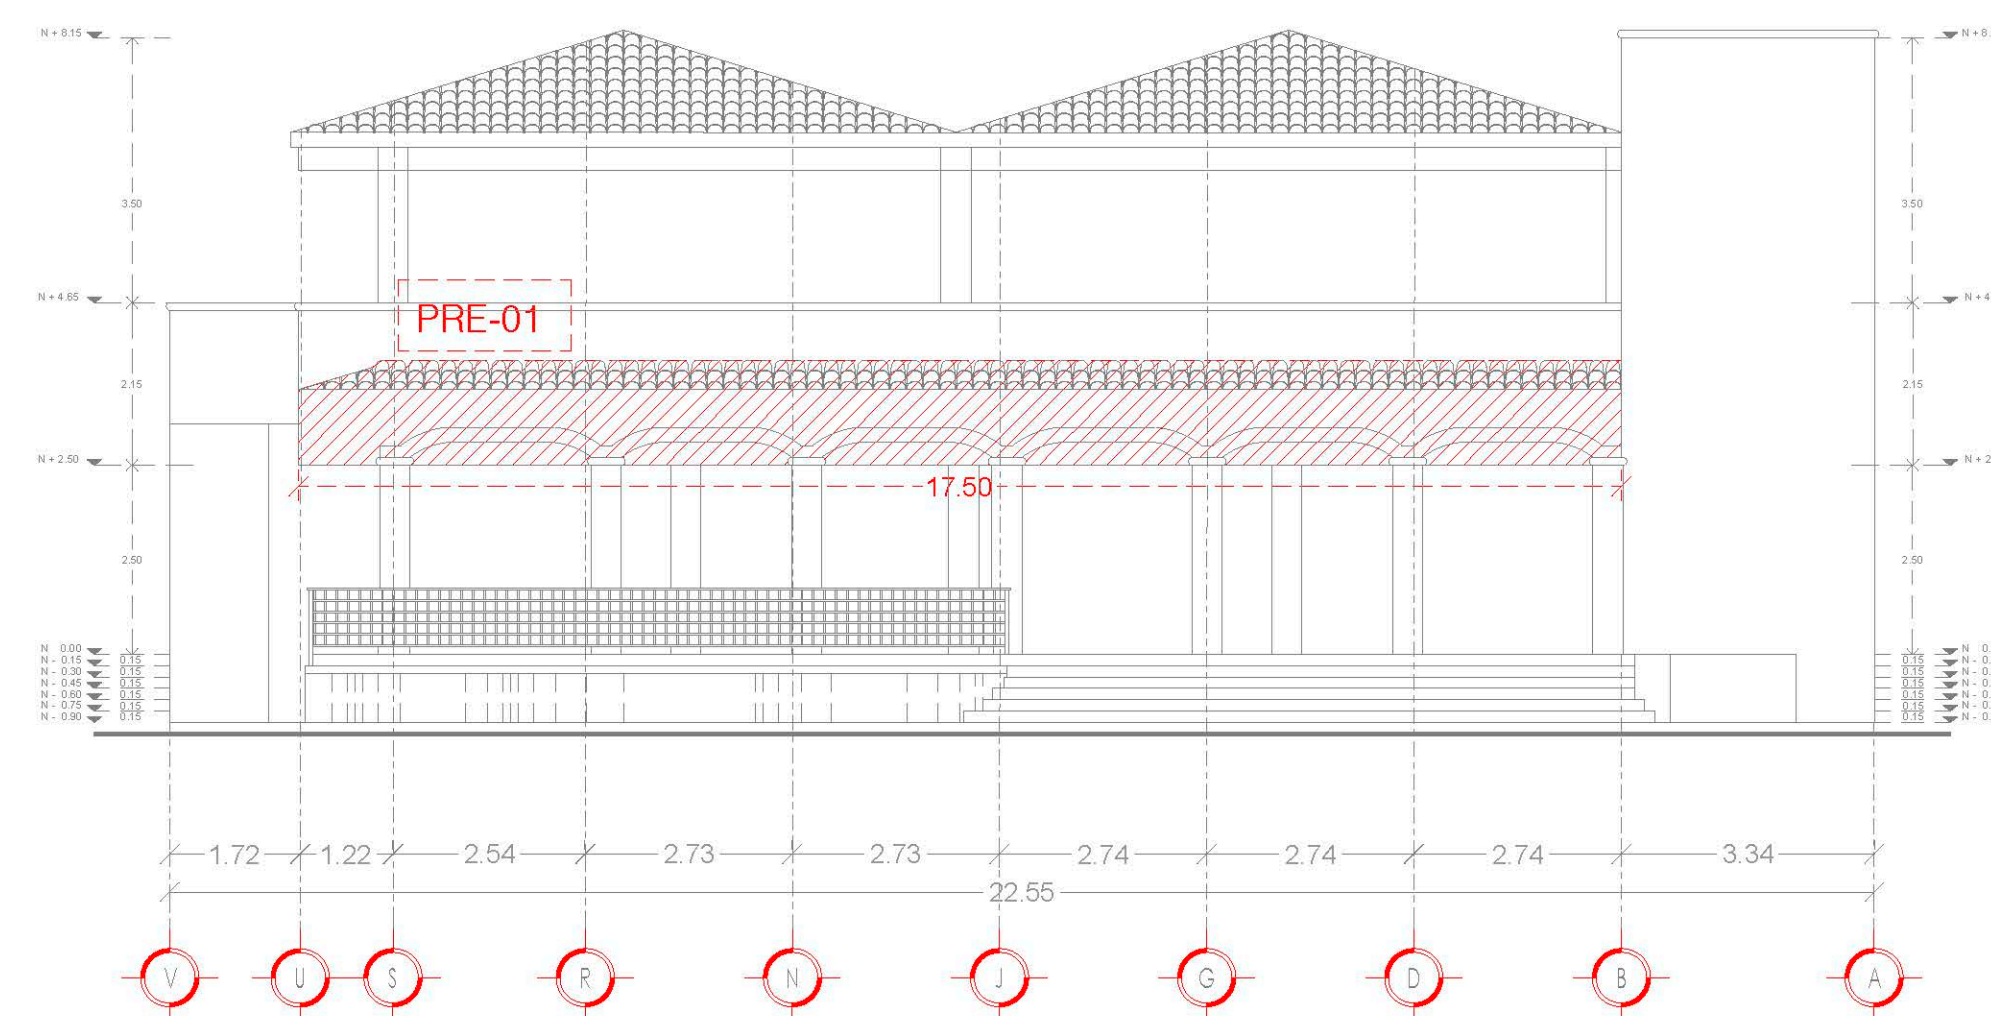

FACHADA PRINCIPAL ACTUAL
ESCALA 1:100

PRE-01
ÁREAS DE DEMOLICIÓN
DEMOLICIÓN DE LOSA
37.33 m2

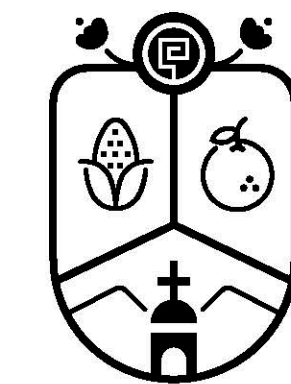

Jocotepec

Gobierno Municipal

H. AYUNTAMIENTO

CONSTITUCIONAL DE JOCOTEPPEC, JAL.

2018 - 2021

DIRECCIÓN DE OBRAS PÚBLICAS

LEVANTAMIENTO EN EL MERCADO MUNICIPAL, DE JOCOTEPPEC, JALISCO.

UBICACIÓN



ÁREA A CONSTRUIR

2,007.25 m2

PROYECTO

Intervención y restauración del Mercado municipal Morelos, municipio de Jocotepec, Jalisco.

LOCALIDAD

CABECERA MUNICIPAL

CONTENIDO

DEMOLICIÓN PLANTA BAJA Y FACHADA PRINCIPAL

PRESIDENTE MUNICIPAL

LIC. JOSÉ MIGUEL GÓMEZ LÓPEZ

DIRECTOR DE OBRAS PÚBLICAS

ING. HÉCTOR JESÚS HERNÁNDEZ

TESORERO MUNICIPAL

L.C.P. FRANCISCO DELGADILLO LIMÓN

SÍNDICO MUNICIPAL

LIC. JUAN JOSÉ RAMÍREZ CAMPOS

OBRA

Intervención y restauración del Mercado municipal Morelos, municipio de Jocotepec, Jalisco.

ESCALA 1:100

FECHA

OCTUBRE DEL 2020

L-13

CALLE HIDALGO SUR, No. 1870, COL. CENTRO C.P. 45800
TELÉFONO: (01 387) 7632470 EXT. 114

DIBUJO

ARQ. ERC


REVISÓ

ARQ. FSS

RUTA DE ARCHIVO


MERCADO MUNICIPAL.dwg

H. AYUNTAMIENTO
CONSTITUCIONAL DE JOCOTEPPEC, JAL.
2018 - 2021

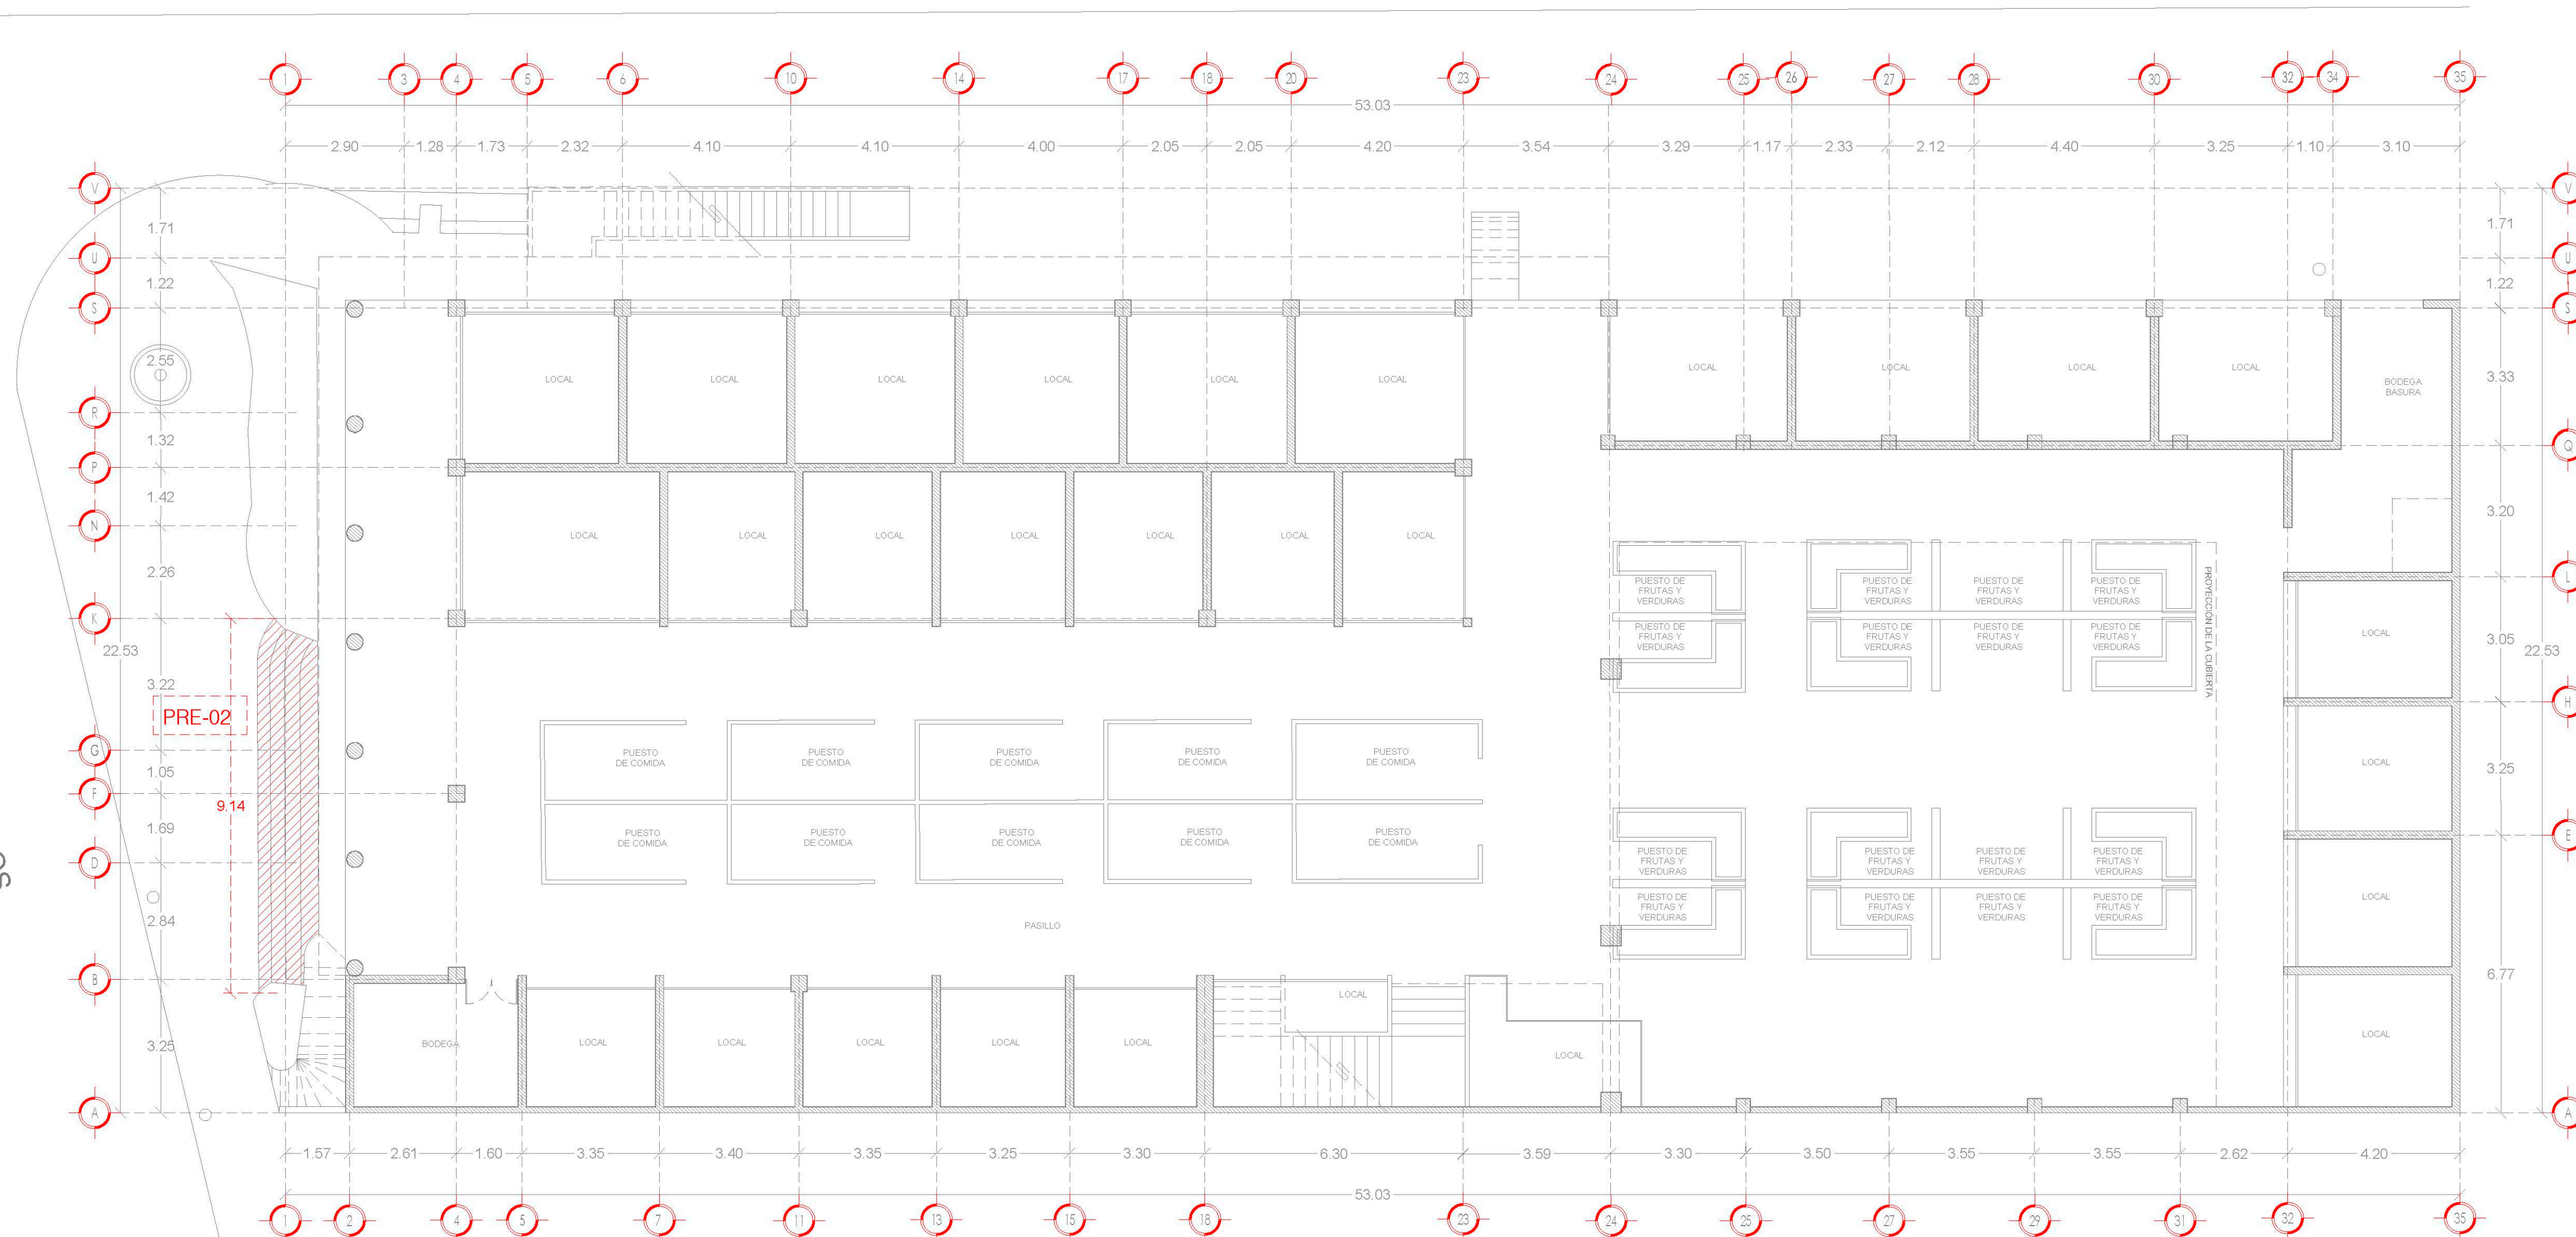

PLANTA BAJA ESTADO ACTUAL


ESCALA 1:100

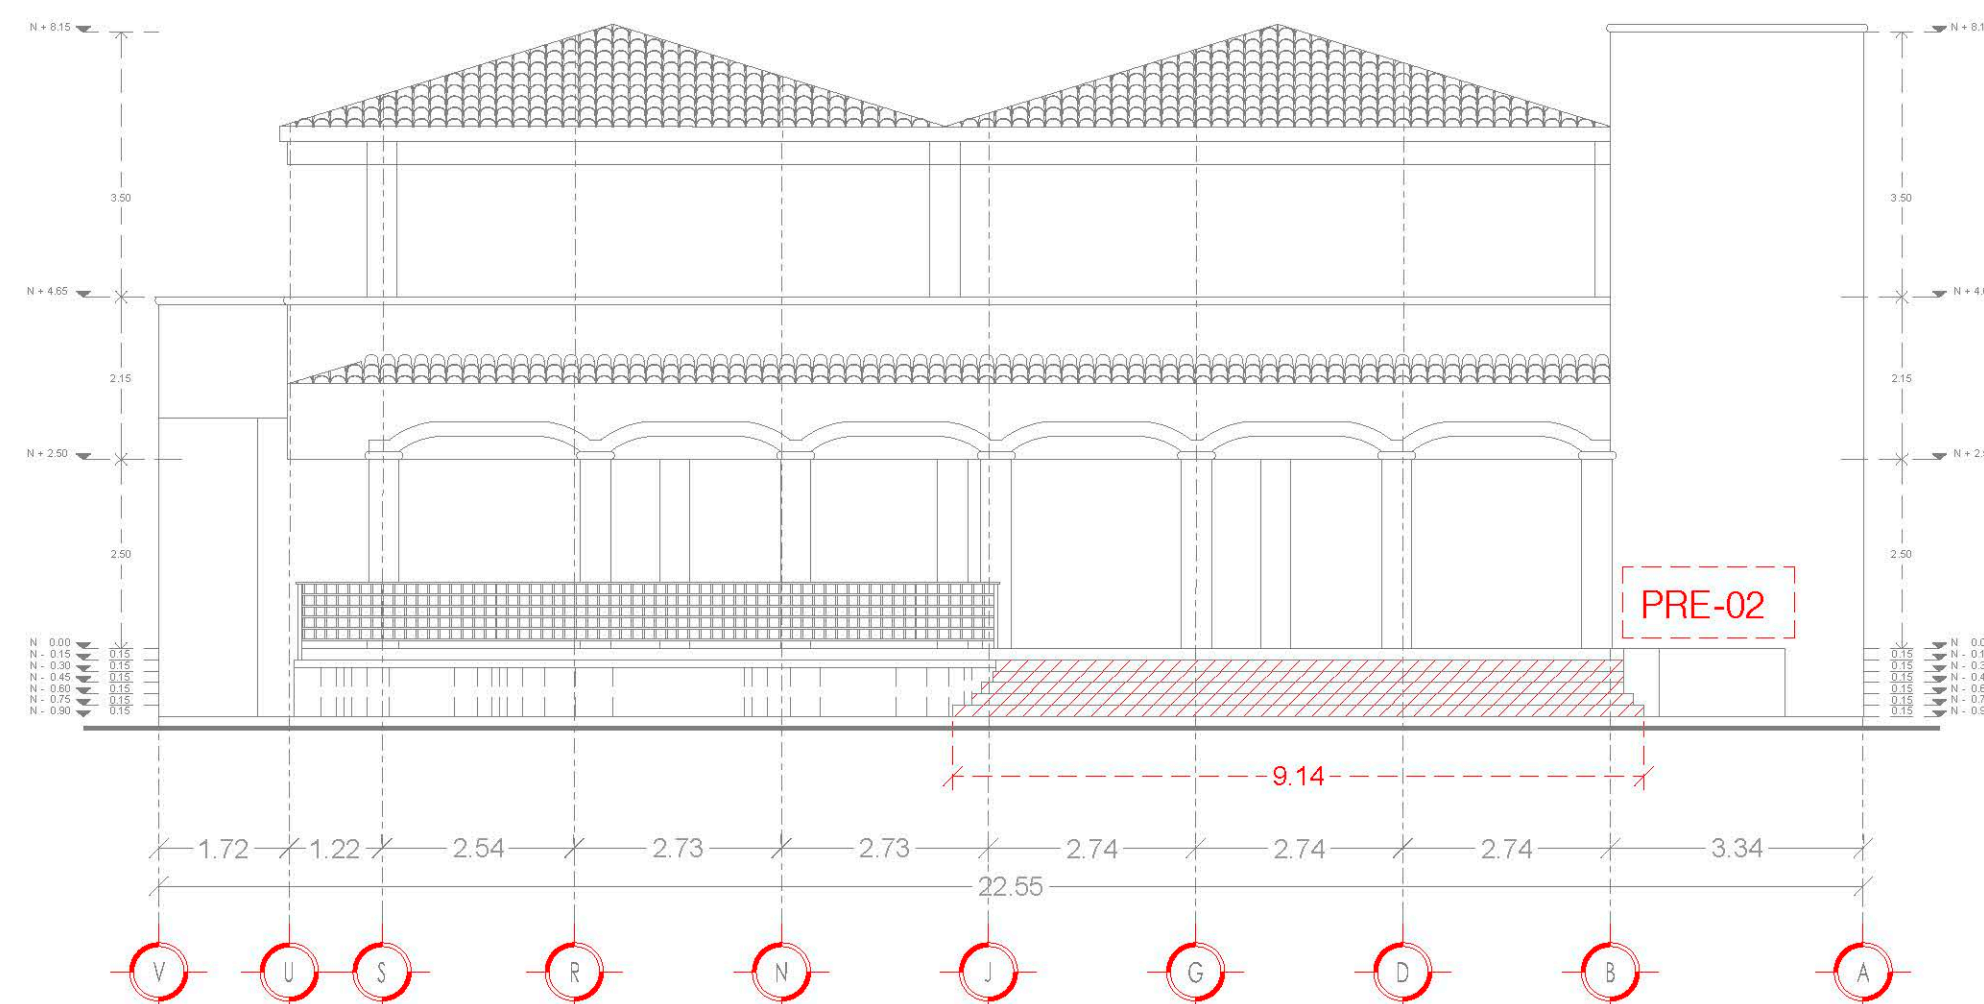

FACHADA PRINCIPAL ACTUAL

ESCALA 1:100

PRE-02
ÁREAS DE DEMOLICIÓN
ESCALERAS 12.25 m2

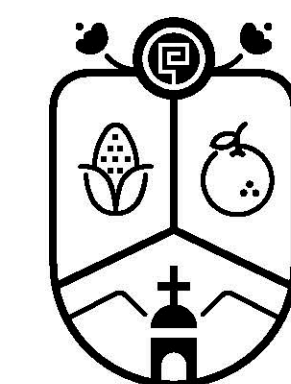

Jocotepec

Gobierno Municipal

H. AYUNTAMIENTO

CONSTITUCIONAL DE JOCOTEPPEC, JAL.
2018 - 2021

DIRECCIÓN DE OBRAS PÚBLICAS

LEVANTAMIENTO EN EL MERCADO MUNICIPAL, DE JOCOTEPPEC, JALISCO.

UBICACIÓN



ÁREA A CONSTRUIR

2,007.25 m²

PROYECTO

Intervención y restauración del Mercado municipal Morelos, municipio de Jocotepec, Jalisco.

LOCALIDAD

CABECERA MUNICIPAL

CONTENIDO

DEMOLICIÓN PLANTA BAJA Y
FACHADA PRINCIPAL

PRESIDENTE MUNICIPAL

LIC. JOSÉ MIGUEL GÓMEZ LÓPEZ

DIRECTOR DE OBRAS PÚBLICAS

ING. HÉCTOR JESÚS HERNÁNDEZ

TESORERO MUNICIPAL

L.C.P. FRANCISCO DELGADILLO LIMÓN

SÍNDICO MUNICIPAL

LIC. JUAN JOSÉ RAMÍREZ CAMPOS

OBRA

Intervención y restauración del Mercado municipal Morelos, municipio de Jocotepec, Jalisco.

ESCALA 1:100

FECHA

OCTUBRE DEL 2020

CALLE HIDALGO SUR, No. 1870, COL. CENTRO C.P. 45800
TELÉFONO: (01 387) 7632470 EXT. 114

DIBUJO

ARQ. ERC


REVISÓ

ARQ. FSS

RUTA DE ARCHIVO


MERCADO MUNICIPAL.dwg

H. AYUNTAMIENTO
CONSTITUCIONAL DE JOCOTEPPEC, JAL.
2018 - 2021

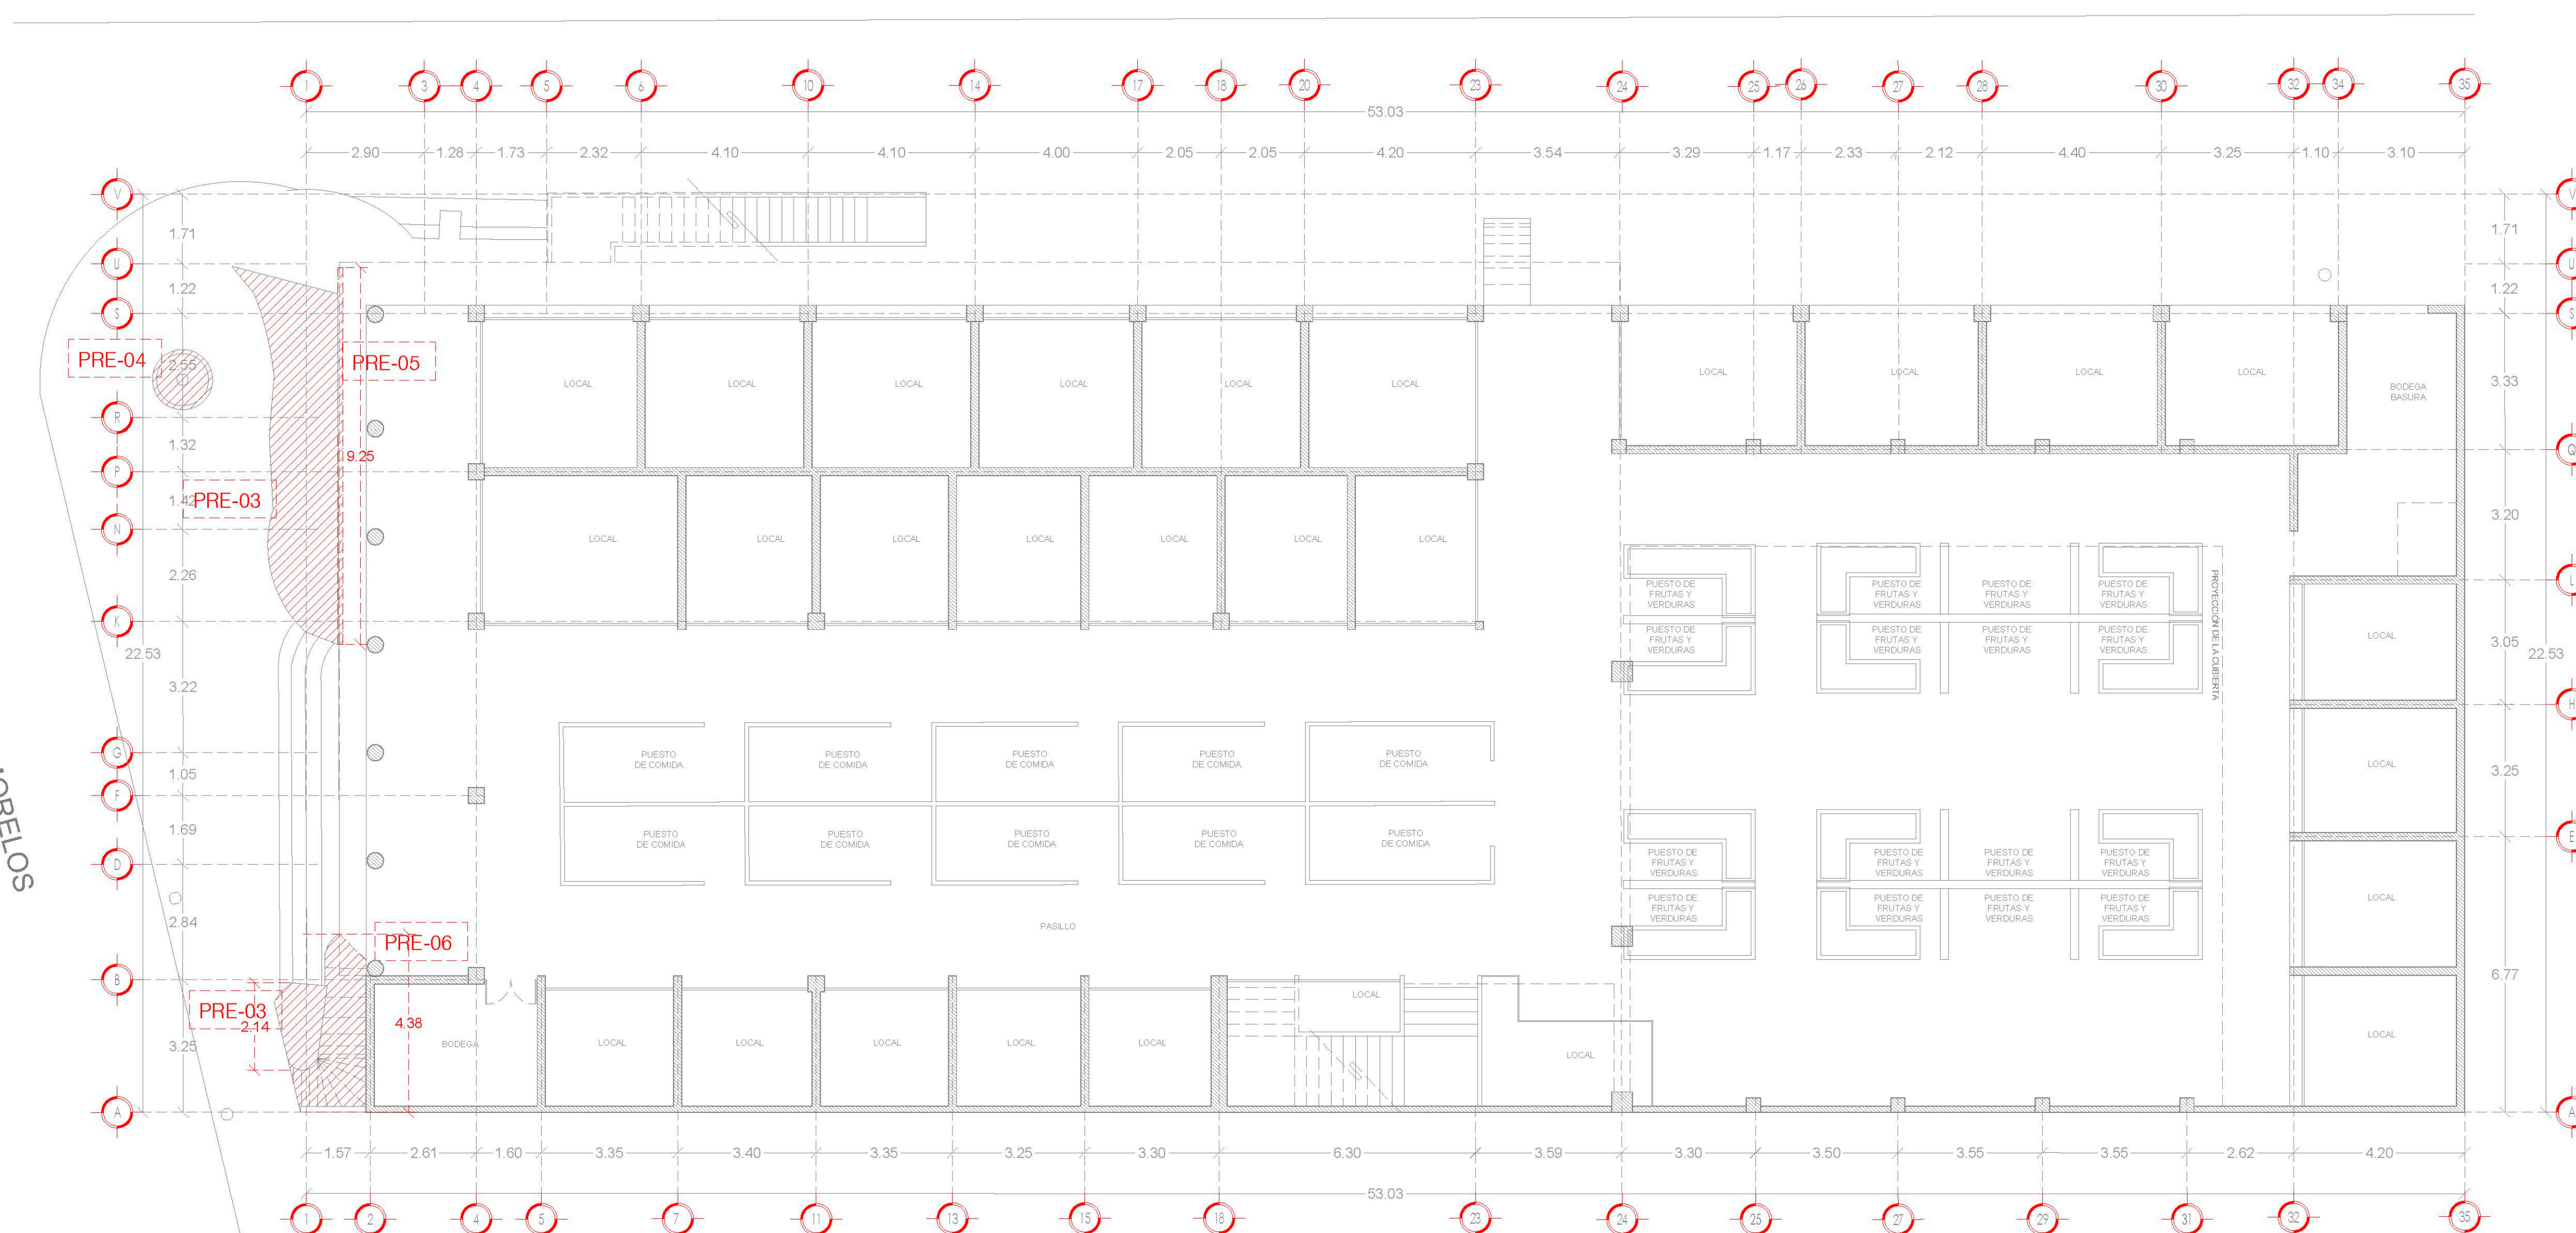

PLANTA BAJA ESTADO ACTUAL

ESCALA 1:100

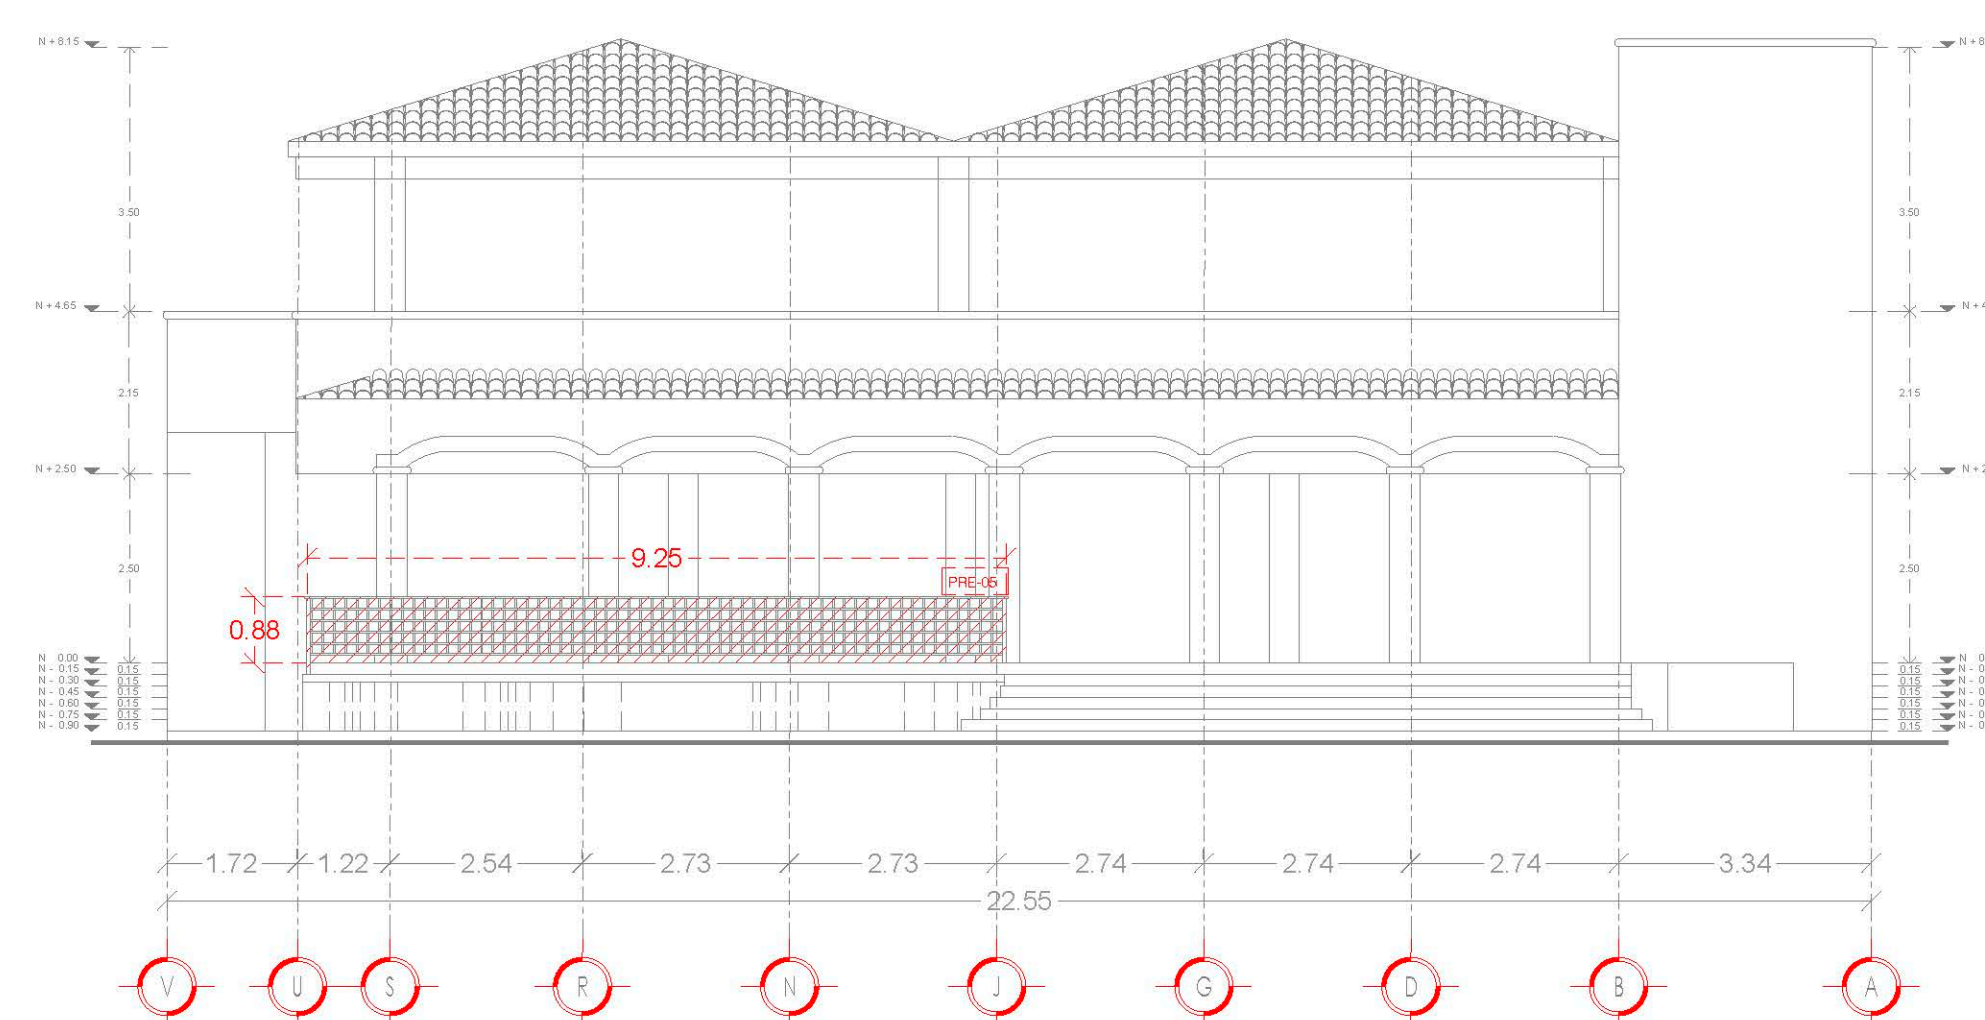

FACHADA PRINCIPAL ACTUAL

ESCALA 1:100

PRE-03

ÁREAS DE DEMOLICIÓN
JARDINERA- 16.30 m²

PRE-04

ÁREAS DE DEMOLICIÓN
FUENTE - 1.00 PZA


PRE-05

ÁREAS DE DEMOLICIÓN
HERRERIA - 8.11 m²

PRE-06

ÁREAS DE DEMOLICIÓN
RAMPA INGRESO - 4.66 m²

L-14

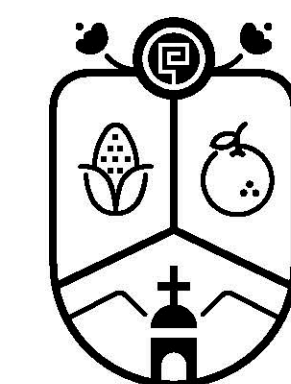

Jocotepec

Gobierno Municipal

H. AYUNTAMIENTO
CONSTITUCIONAL DE JOCOTEPEC, JAL.
2018 - 2021

DIRECCIÓN DE OBRAS PÚBLICAS

LEVANTAMIENTO EN EL MERCADO MUNICIPAL, DE JOCOTEPEC, JALISCO.

UBICACIÓN



ÁREA A CONSTRUIR

2,007.25 m2

PROYECTO

Intervención y restauración del Mercado
municipal Morelos, municipio de Jocotepec,
Jalisco.

LOCALIDAD

CABECERA MUNICIPAL

CONTENIDO

DEMOLICIÓN PLANTA BAJA Y
FACHADA PRINCIPAL

PRESIDENTE MUNICIPAL

LIC. JOSÉ MIGUEL GÓMEZ LÓPEZ

DIRECTOR DE OBRAS PÚBLICAS

ING. HÉCTOR JESÚS HERNÁNDEZ

TESORERO MUNICIPAL

L.C.P. FRANCISCO DELGADILLO LIMÓN

SÍNDICO MUNICIPAL

LIC. JUAN JOSÉ RAMÍREZ CAMPOS

OBRA

Intervención y restauración del Mercado
municipal Morelos, municipio de Jocotepec,
Jalisco.

ESCALA 1:100

FECHA

OCTUBRE DEL 2020

CALLE HIDALGO SUR, No. 187C, COL. CENTRO C.P. 45800
TELÉFONO: (01 387) 7632470 EXT. 114

DIBUJO

ARQ. ERC


REVISÓ

ARQ. FSS


RUTA DE ARCHIVO

MERCADO MUNICIPAL.dwg

H. AYUNTAMIENTO
CONSTITUCIONAL DE JOCOTEPEC, JAL.
2018 - 2021

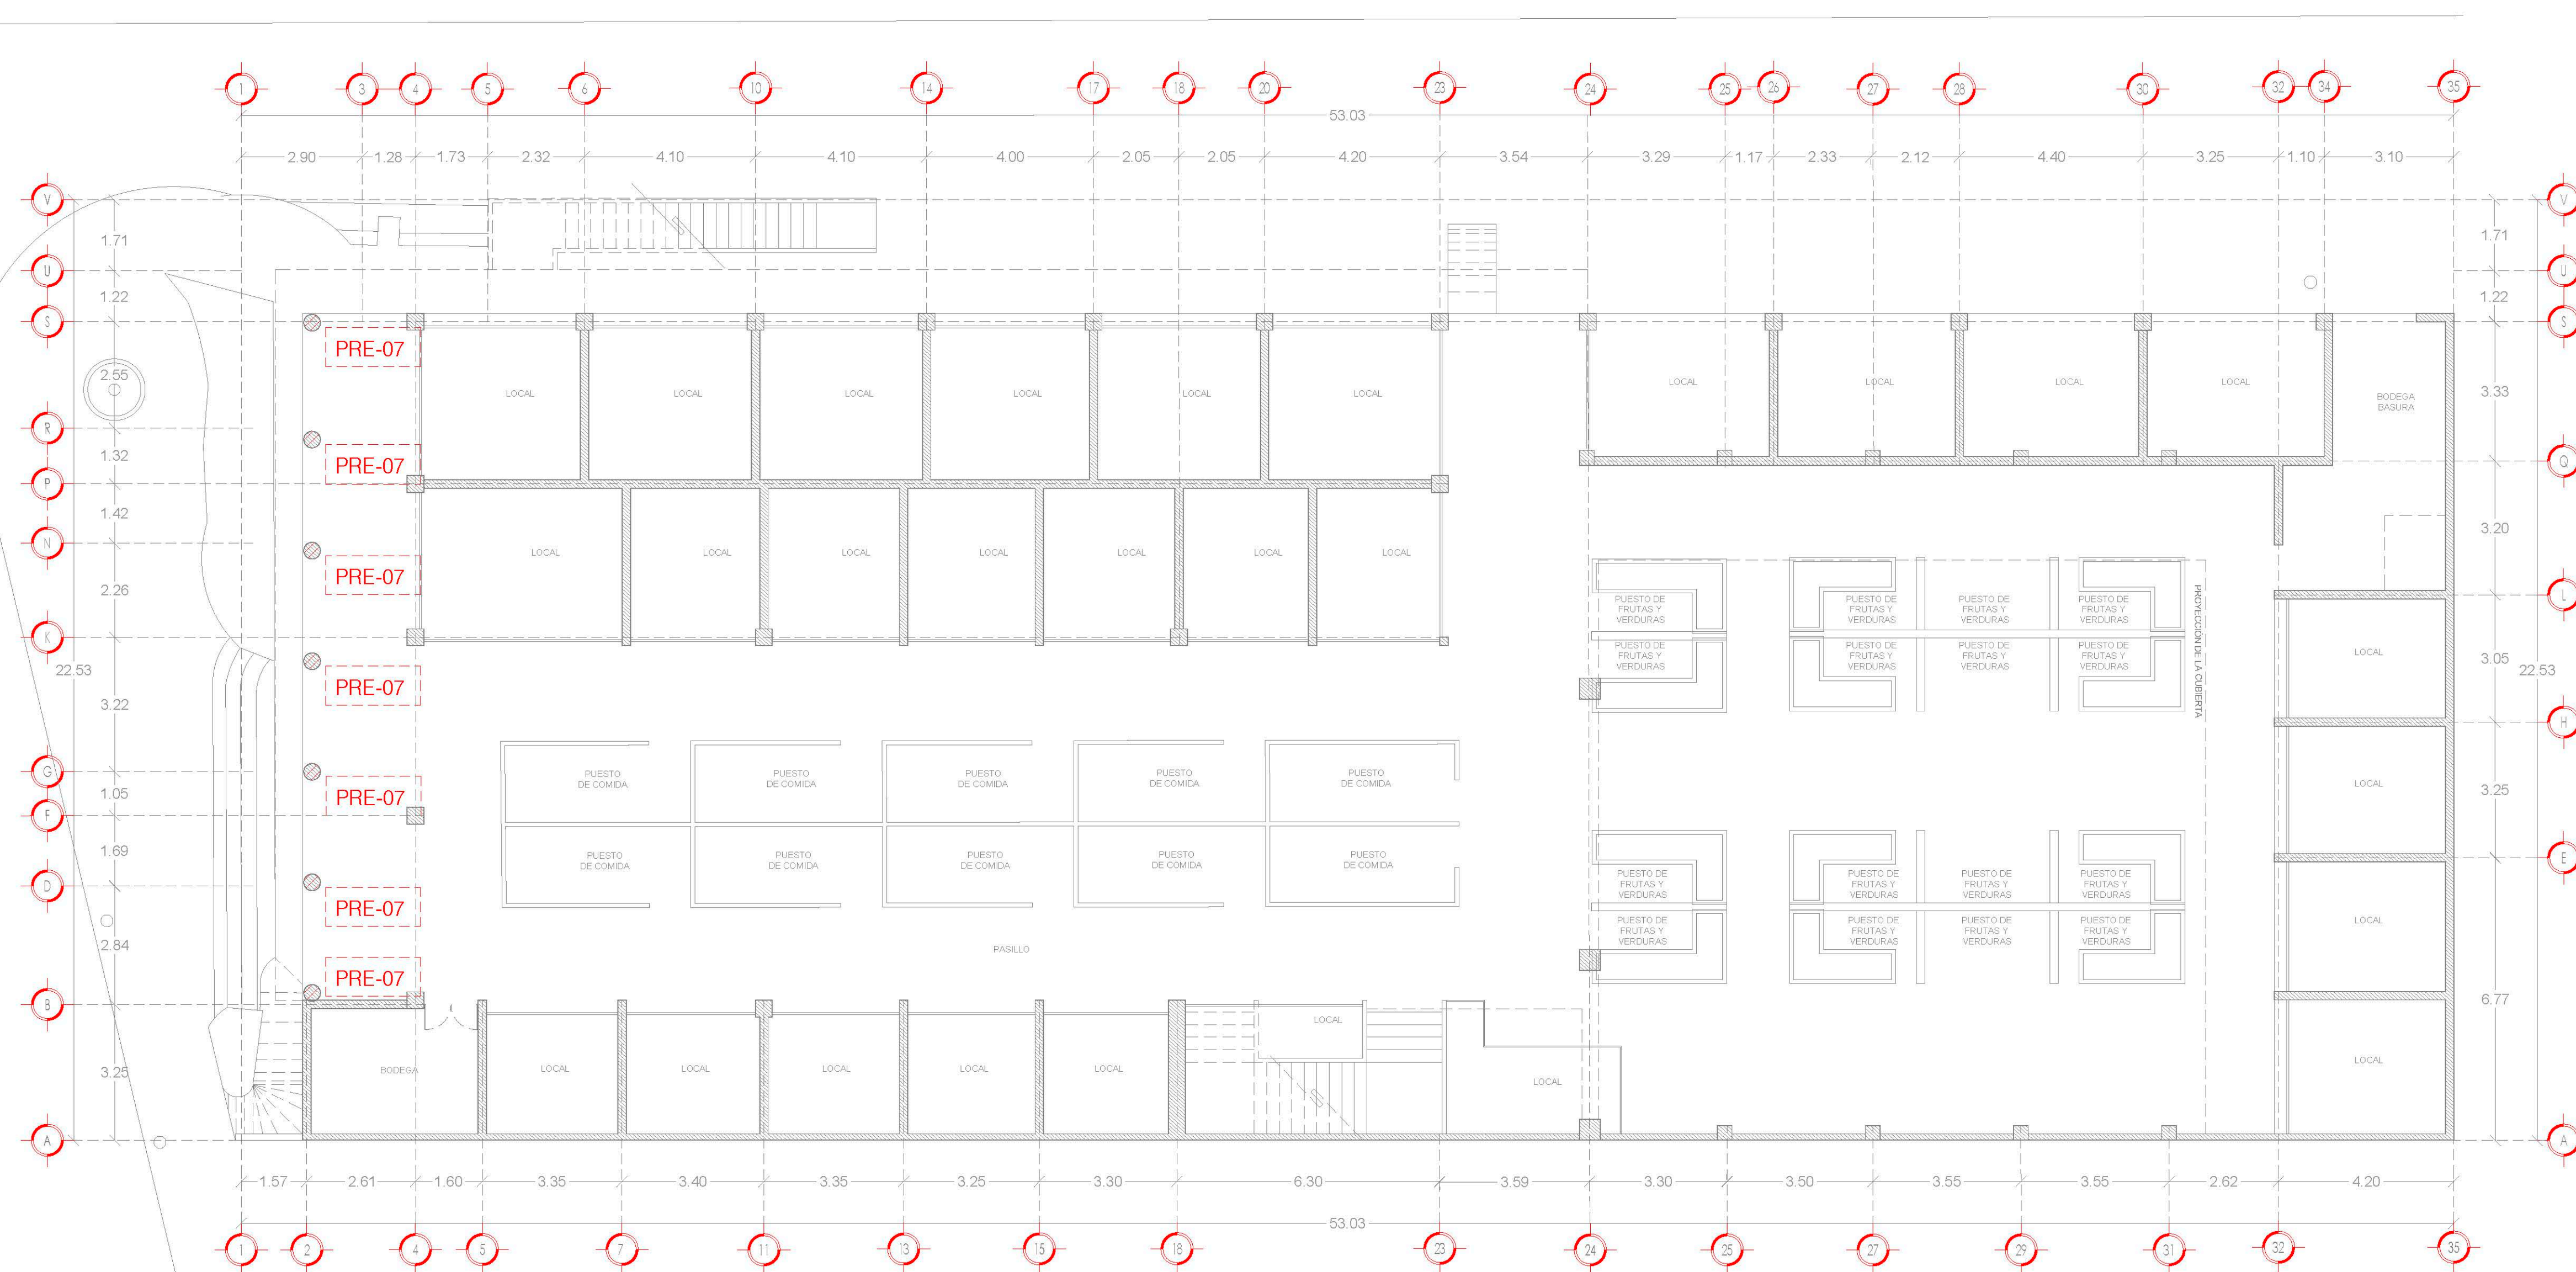


PLANTA BAJA ESTADO ACTUAL
ESCALA 1:100

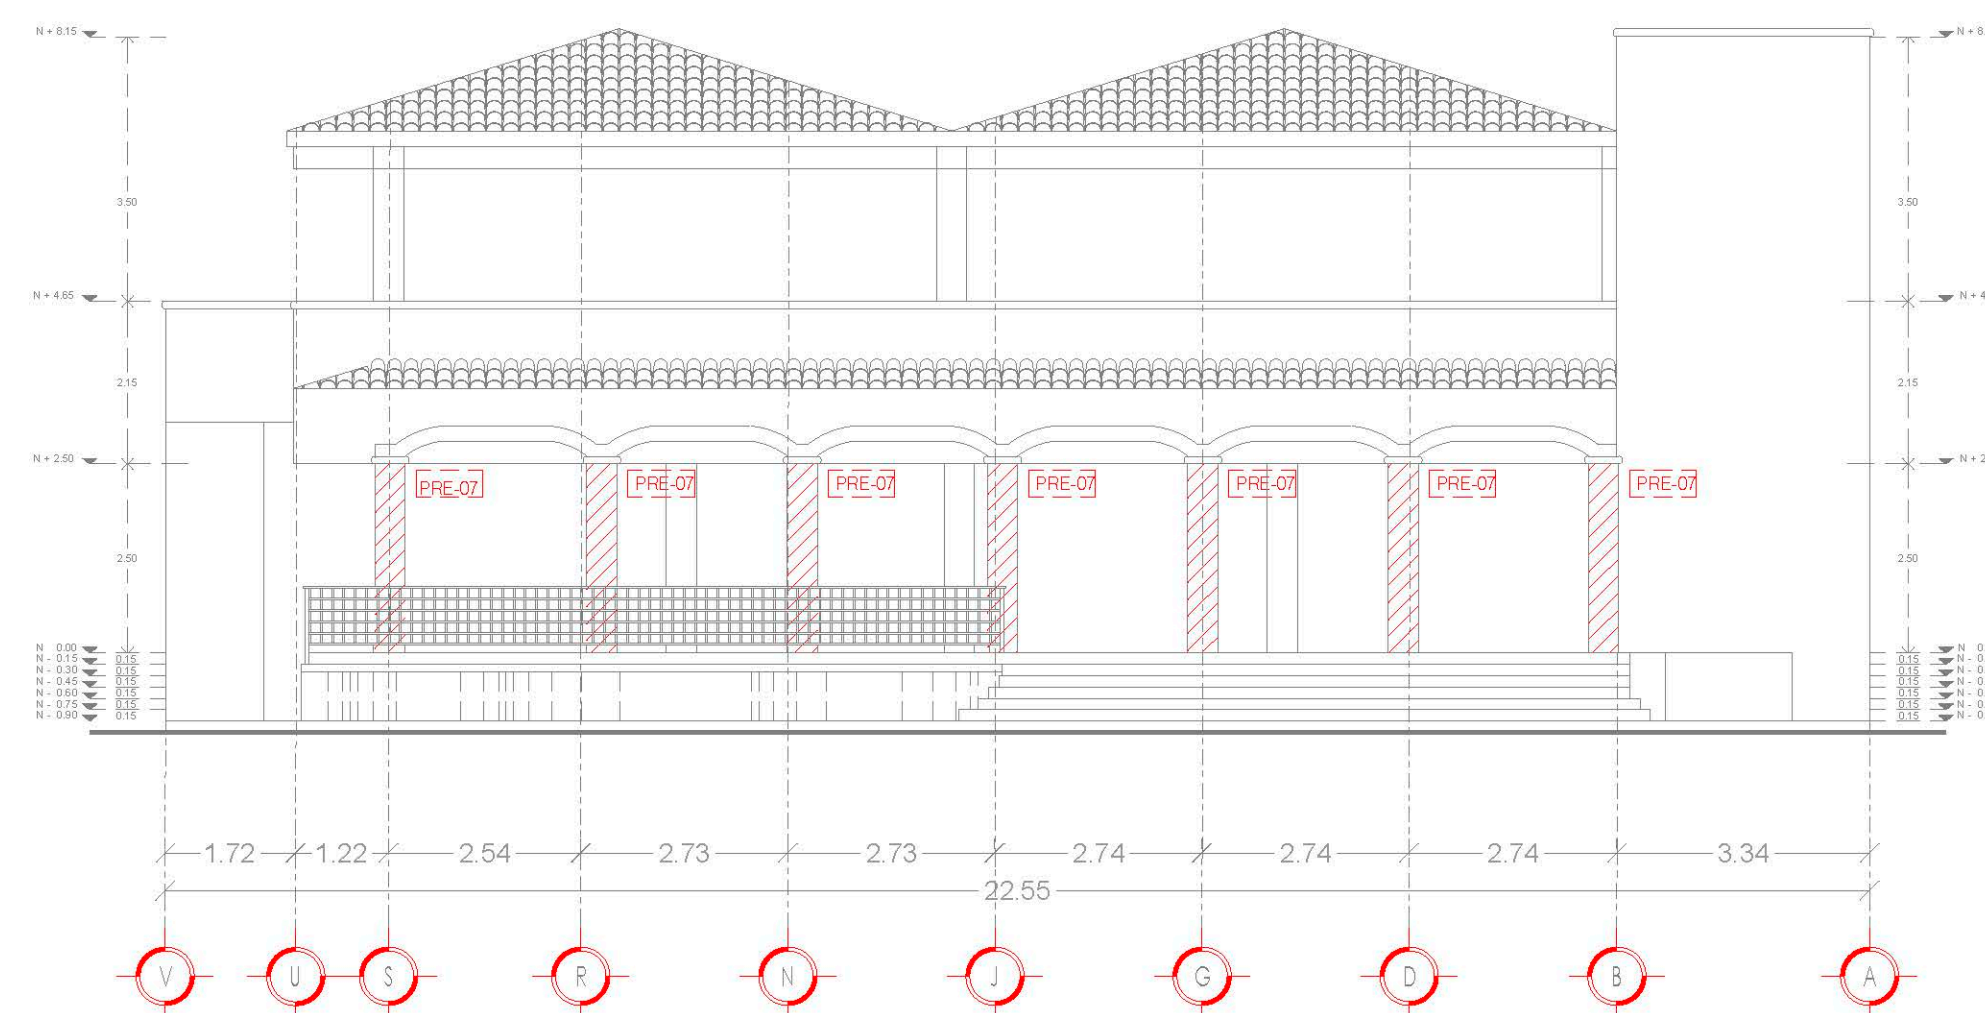

FACHADA PRINCIPAL ACTUAL
ESCALA 1:100

PRE-07
ÁREAS DE DEMOLICIÓN
DEMOLICIÓN DE COLUMNAS
DE INGRESO- 7.00 PZAS

L-15

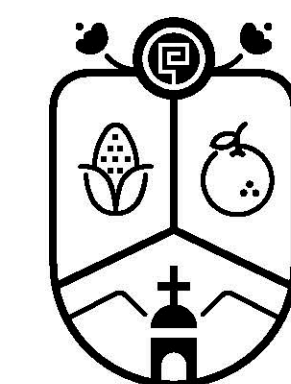

Jocotepec

Gobierno Municipal

H. AYUNTAMIENTO

CONSTITUCIONAL DE JOCOTEPEC, JAL.
2018 - 2021

DIRECCIÓN DE OBRAS PÚBLICAS

LEVANTAMIENTO EN EL MERCADO MUNICIPAL, DE JOCOTEPEC, JALISCO.

UBICACIÓN



ÁREA A CONSTRUIR

2,007.25 m2

PROYECTO
Intervención y restauración del Mercado municipal Morelos, municipio de Jocotepec, Jalisco.

LOCALIDAD
CABECERA MUNICIPAL

CONTENIDO
DEMOLICIÓN PLANTA ALTA

PRESIDENTE MUNICIPAL
LIC. JOSÉ MIGUEL GÓMEZ LÓPEZ
DIRECTOR DE OBRAS PÚBLICAS
ING. HÉCTOR JESÚS HERNÁNDEZ
TESORERO MUNICIPAL
L.C.P. FRANCISCO DELGADILLO LIMÓN
SÍNDICO MUNICIPAL
LIC. JUAN JOSÉ RAMÍREZ CAMPOS

OBRA
Intervención y restauración del Mercado municipal Morelos, municipio de Jocotepec, Jalisco.

ESCALA 1:100



FECHA
OCTUBRE DEL 2020

CALLE HIDALGO SUR, No. 1870, COL. CENTRO C.P. 45800
TELÉFONO: (01 387) 7632470 EXT. 114

DIBUJO ARQ. ERC REVISÓ ARQ. FSS

RUTA DE ARCHIVO
MERCADO MUNICIPAL.dwg


H. AYUNTAMIENTO
CONSTITUCIONAL DE JOCOTEPEC, JAL.
2018 - 2021

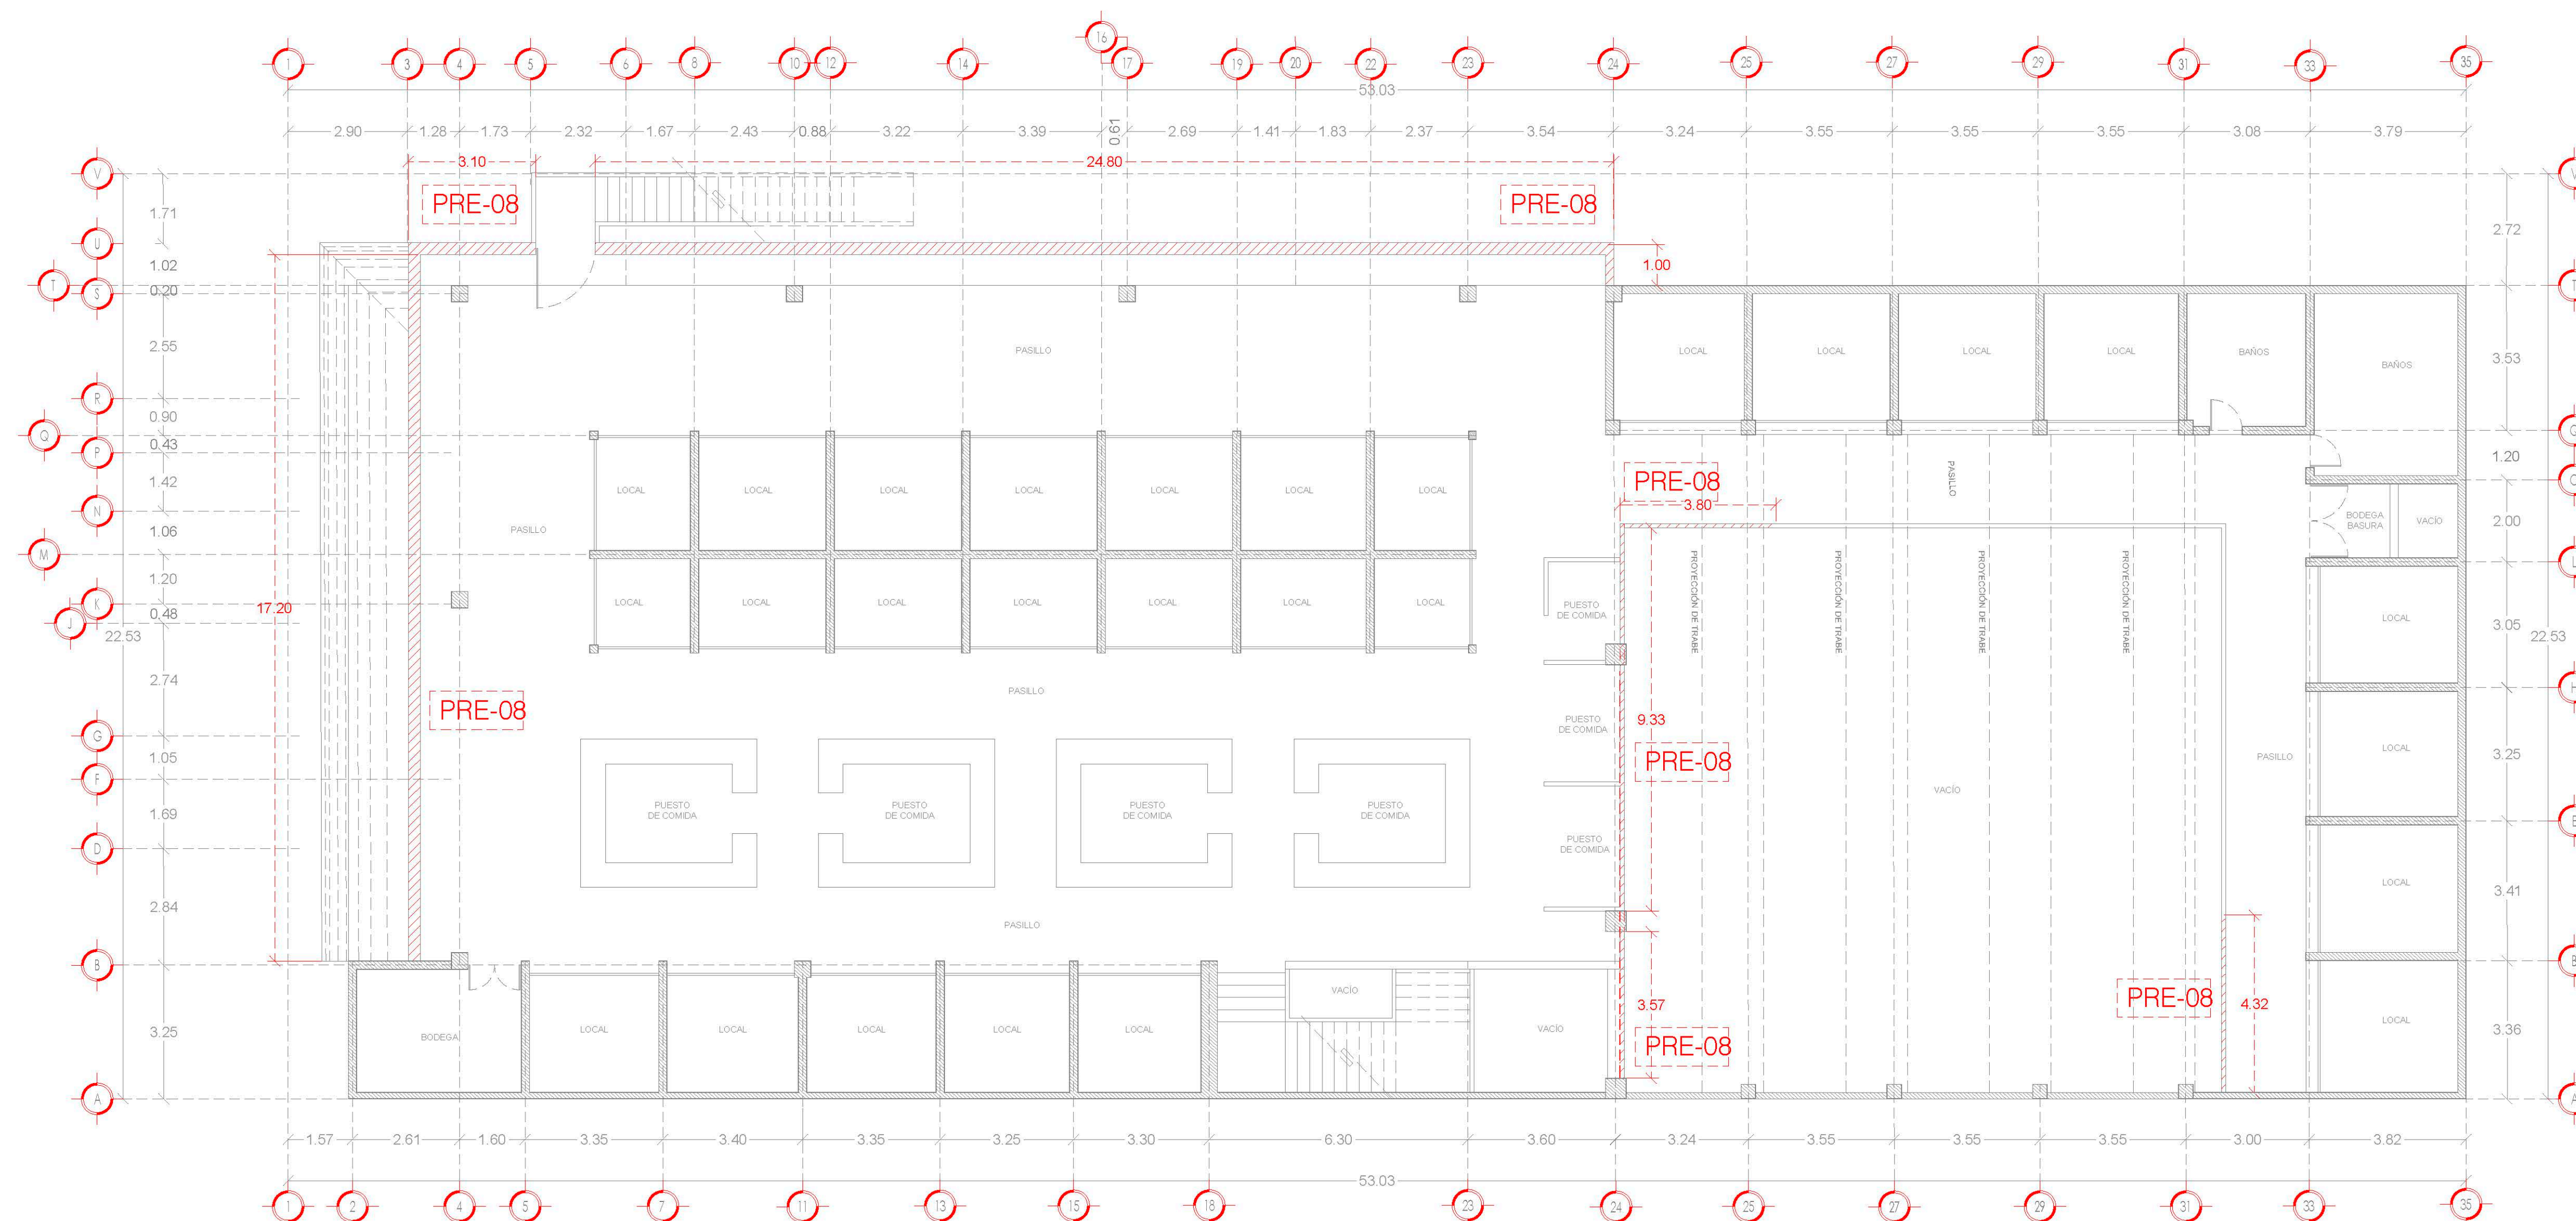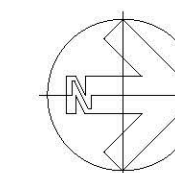


PLANTA ALTA
ESCALA 1:100

PRE-08
ÁREAS DE DEMOLICIÓN
DEMOLICIÓN DE
PRETEL 67.12 m2

[Handwritten signature]

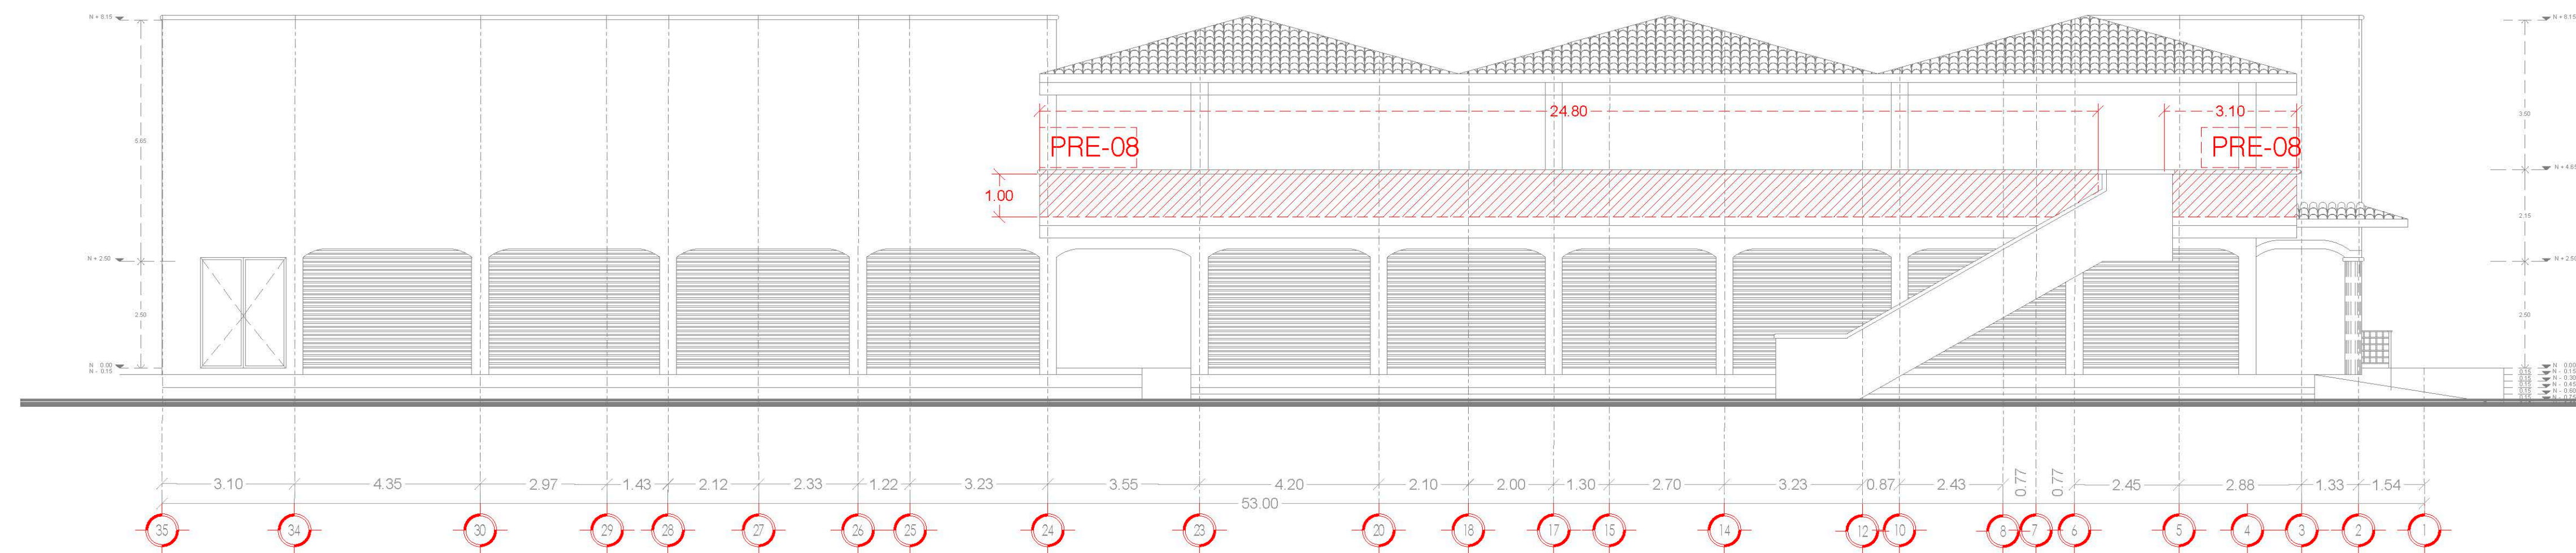


FACHADA LATERAL PONIENTE ACTUAL
ESCALA 1:100

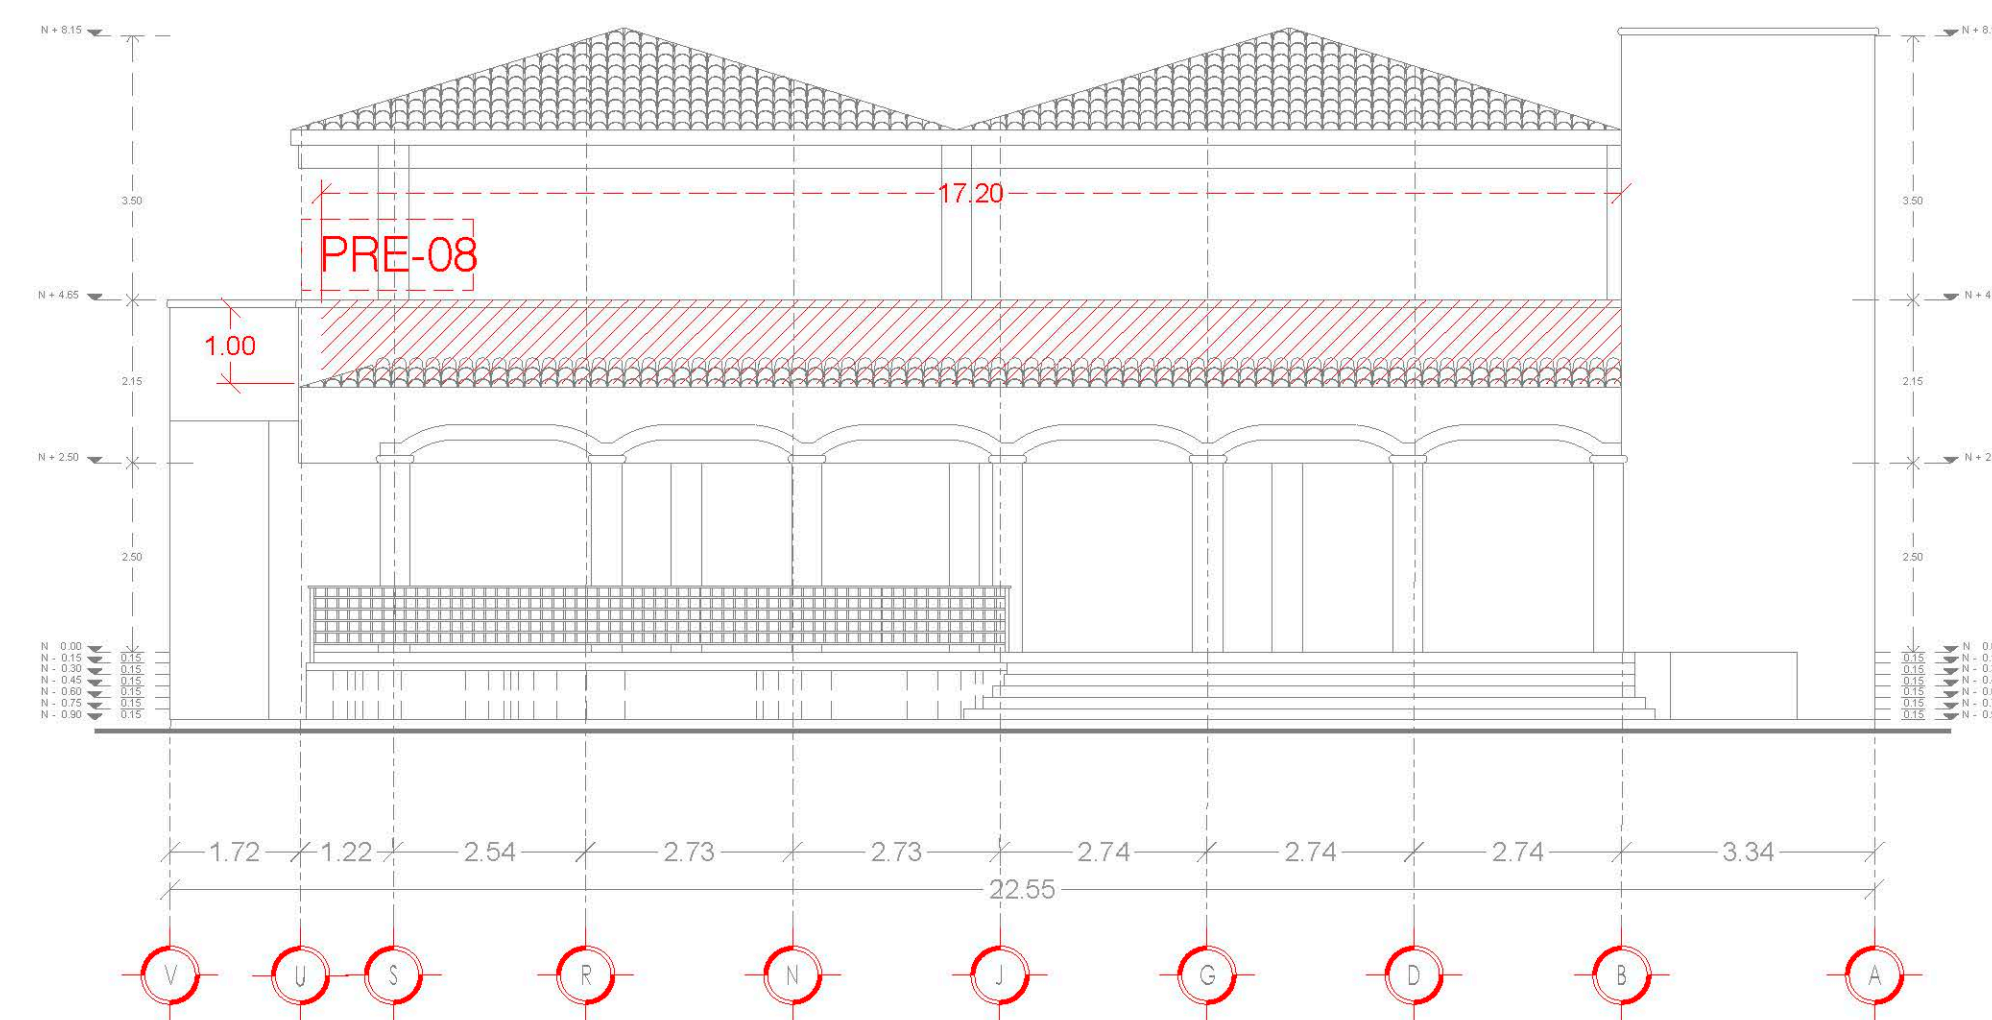

FACHADA PRINCIPAL ACTUAL
ESCALA 1:100

PRE-08
ÁREAS DE DEMOLICIÓN
DEMOLICIÓN DE
PRETIL 67.12 m2

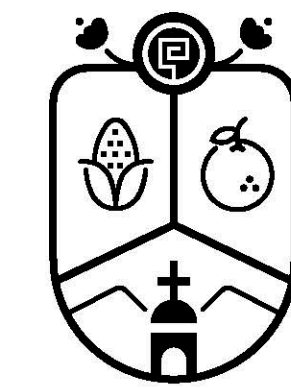

Jocotepec
Gobierno Municipal

H. AYUNTAMIENTO
CONSTITUCIONAL DE JOCOTEPEC, JAL.
2018 - 2021

DIRECCIÓN DE OBRAS PÚBLICAS

LEVANTAMIENTO EN EL MERCADO MUNICIPAL, DE JOCOTEPEC, JALISCO.

UBICACIÓN



ÁREA A CONSTRUIR

2,007.25 m2

PROYECTO

Intervención y restauración del Mercado
municipal Morelos, municipio de Jocotepec,
Jalisco.

LOCALIDAD

CABECERA MUNICIPAL

CONTENIDO

DEMOLICIÓN EN FACHADA LATERAL Y FACHADA
PRINCIPAL

PRESIDENTE MUNICIPAL

LIC. JOSÉ MIGUEL GÓMEZ LÓPEZ

DIRECTOR DE OBRAS PÚBLICAS

ING. HÉCTOR JESÚS HERNÁNDEZ

TESORERO MUNICIPAL

L.C.P. FRANCISCO DELGADILLO LIMÓN

SÍNDICO MUNICIPAL

LIC. JUAN JOSÉ RAMÍREZ CAMPOS

OBRA

Intervención y restauración del Mercado
municipal Morelos, municipio de Jocotepec,
Jalisco.

ESCALA 1:100

FECHA

OCTUBRE DEL 2020

L-17

CALLE HIDALGO SUR, No. 1870, COL. CENTRO C.P. 45800
TELÉFONO: (01 387) 7632470 EXT. 114

DIBUJO

ARQ. ERC


REVISÓ

ARQ. FSS

RUTA DE ARCHIVO

MERCADO MUNICIPAL.dwg


H. AYUNTAMIENTO
CONSTITUCIONAL DE JOCOTEPEC, JAL.
2018 - 2021

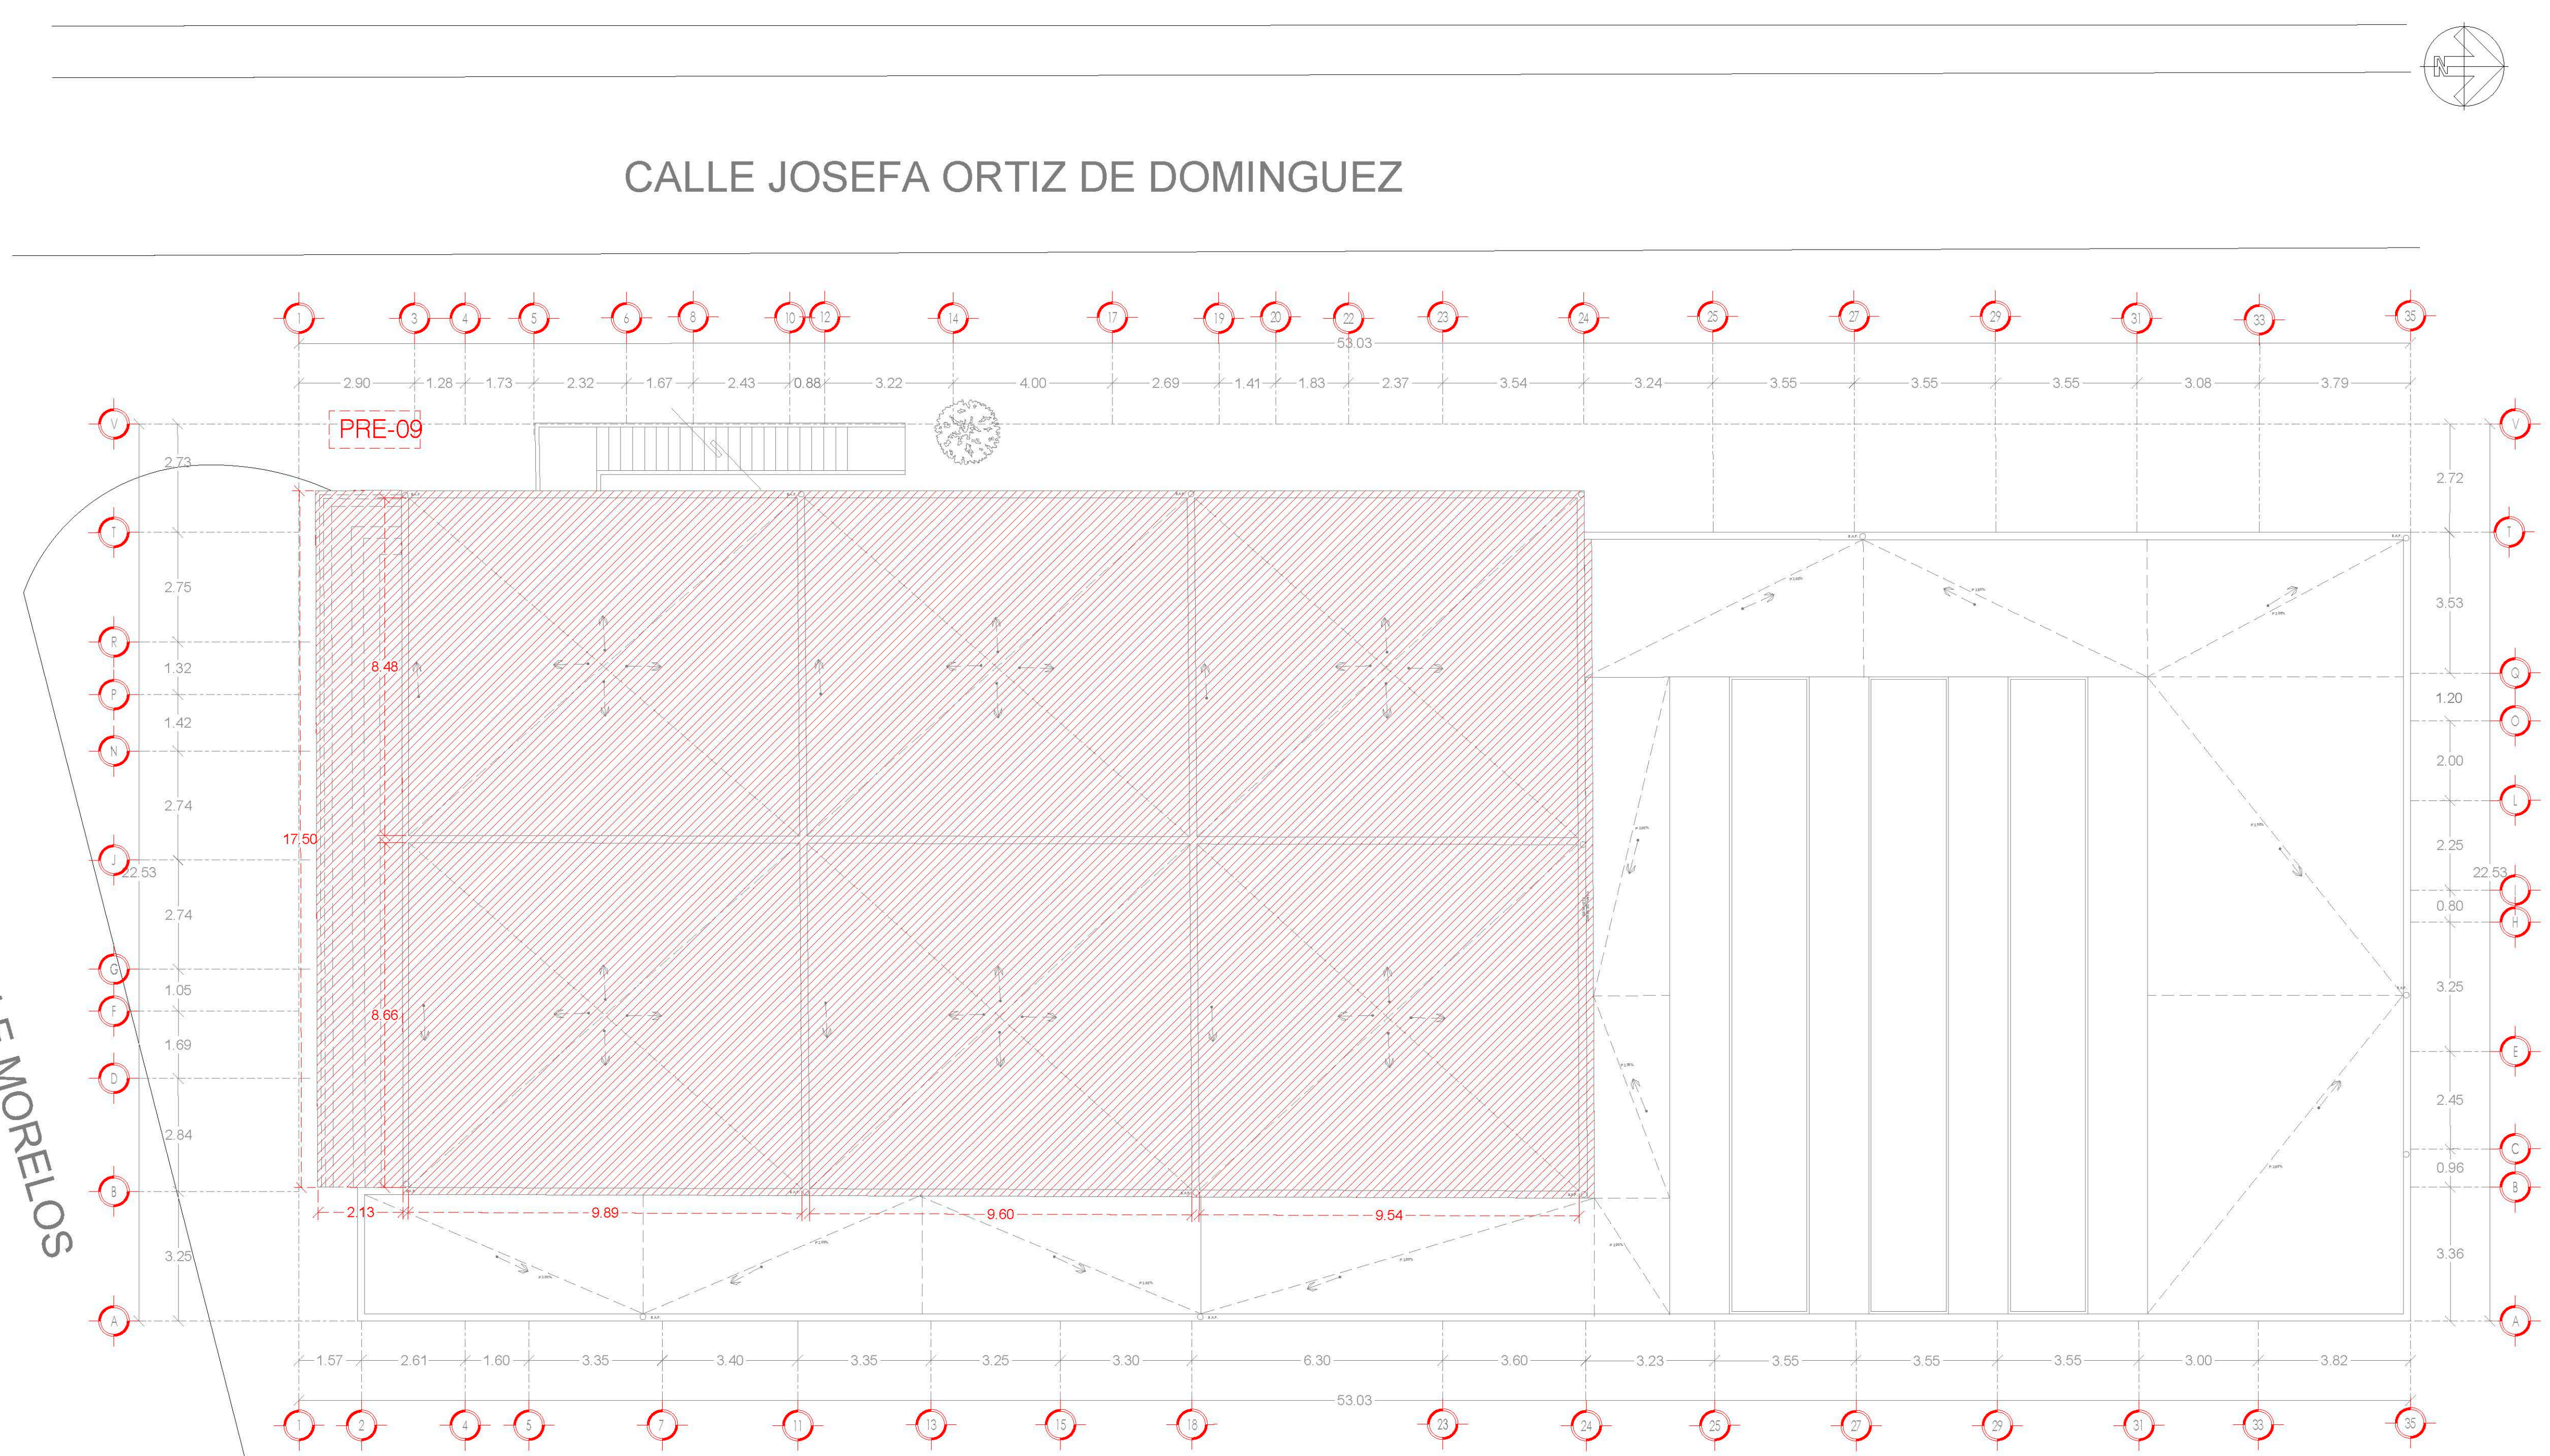

PLANTA DE CUBIERTAS
ESCALA 1:100

PRE-09
ÁREAS DE DEMOLICIÓN
DESMANTEAMIENTO
DE TEJA DE BARRO
534.25 m2

[Handwritten signature]

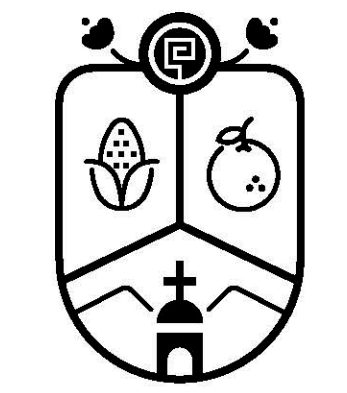

Jocotepec
Gobierno Municipal
H. AYUNTAMIENTO
CONSTITUCIONAL DE JOCOTEPEC, JAL.
2018 - 2021
DIRECCIÓN DE OBRAS PÚBLICAS

LEVANTAMIENTO EN EL MERCADO MUNICIPAL, DE JOCOTEPEC, JALISCO.

UBICACIÓN



ÁREA A CONSTRUIR

2,007.25 m2

PROYECTO
Intervención y restauración del Mercado
municipal Morelos, municipio de Jocotepec,
Jalisco.

LOCALIDAD
CABECERA MUNICIPAL

CONTENIDO
DESMANTEAMIENTO DE TEJA DE BARRO

PRESIDENTE MUNICIPAL
LIC. JOSÉ MIGUEL GÓMEZ LÓPEZ
DIRECTOR DE OBRAS PÚBLICAS
ING. HÉCTOR JESÚS HERNÁNDEZ
TESORERO MUNICIPAL
L.C.P. FRANCISCO DELGADILLO LIMÓN
SÍNDICO MUNICIPAL
LIC. JUAN JOSÉ RAMÍREZ CAMPOS
DIRECCIÓN DE OBRAS PÚBLICAS

OBRA
Intervención y restauración del Mercado
municipal Morelos, municipio de Jocotepec,
Jalisco.

ESCALA 1:100

FECHA
OCTUBRE DEL 2020


L-18

CALLE HIDALGO SUR, No. 1870, COL. CENTRO C.P. 45800
TELÉFONO: (01 387) 7632470 EXT. 114

DIBUJO ARQ. ERC REVISO ARQ. FSS


RUTA DE ARCHIVO MERCADO MUNICIPAL.dwg

H. AYUNTAMIENTO
CONSTITUCIONAL DE JOCOTEPEC, JAL.
2018 - 2021

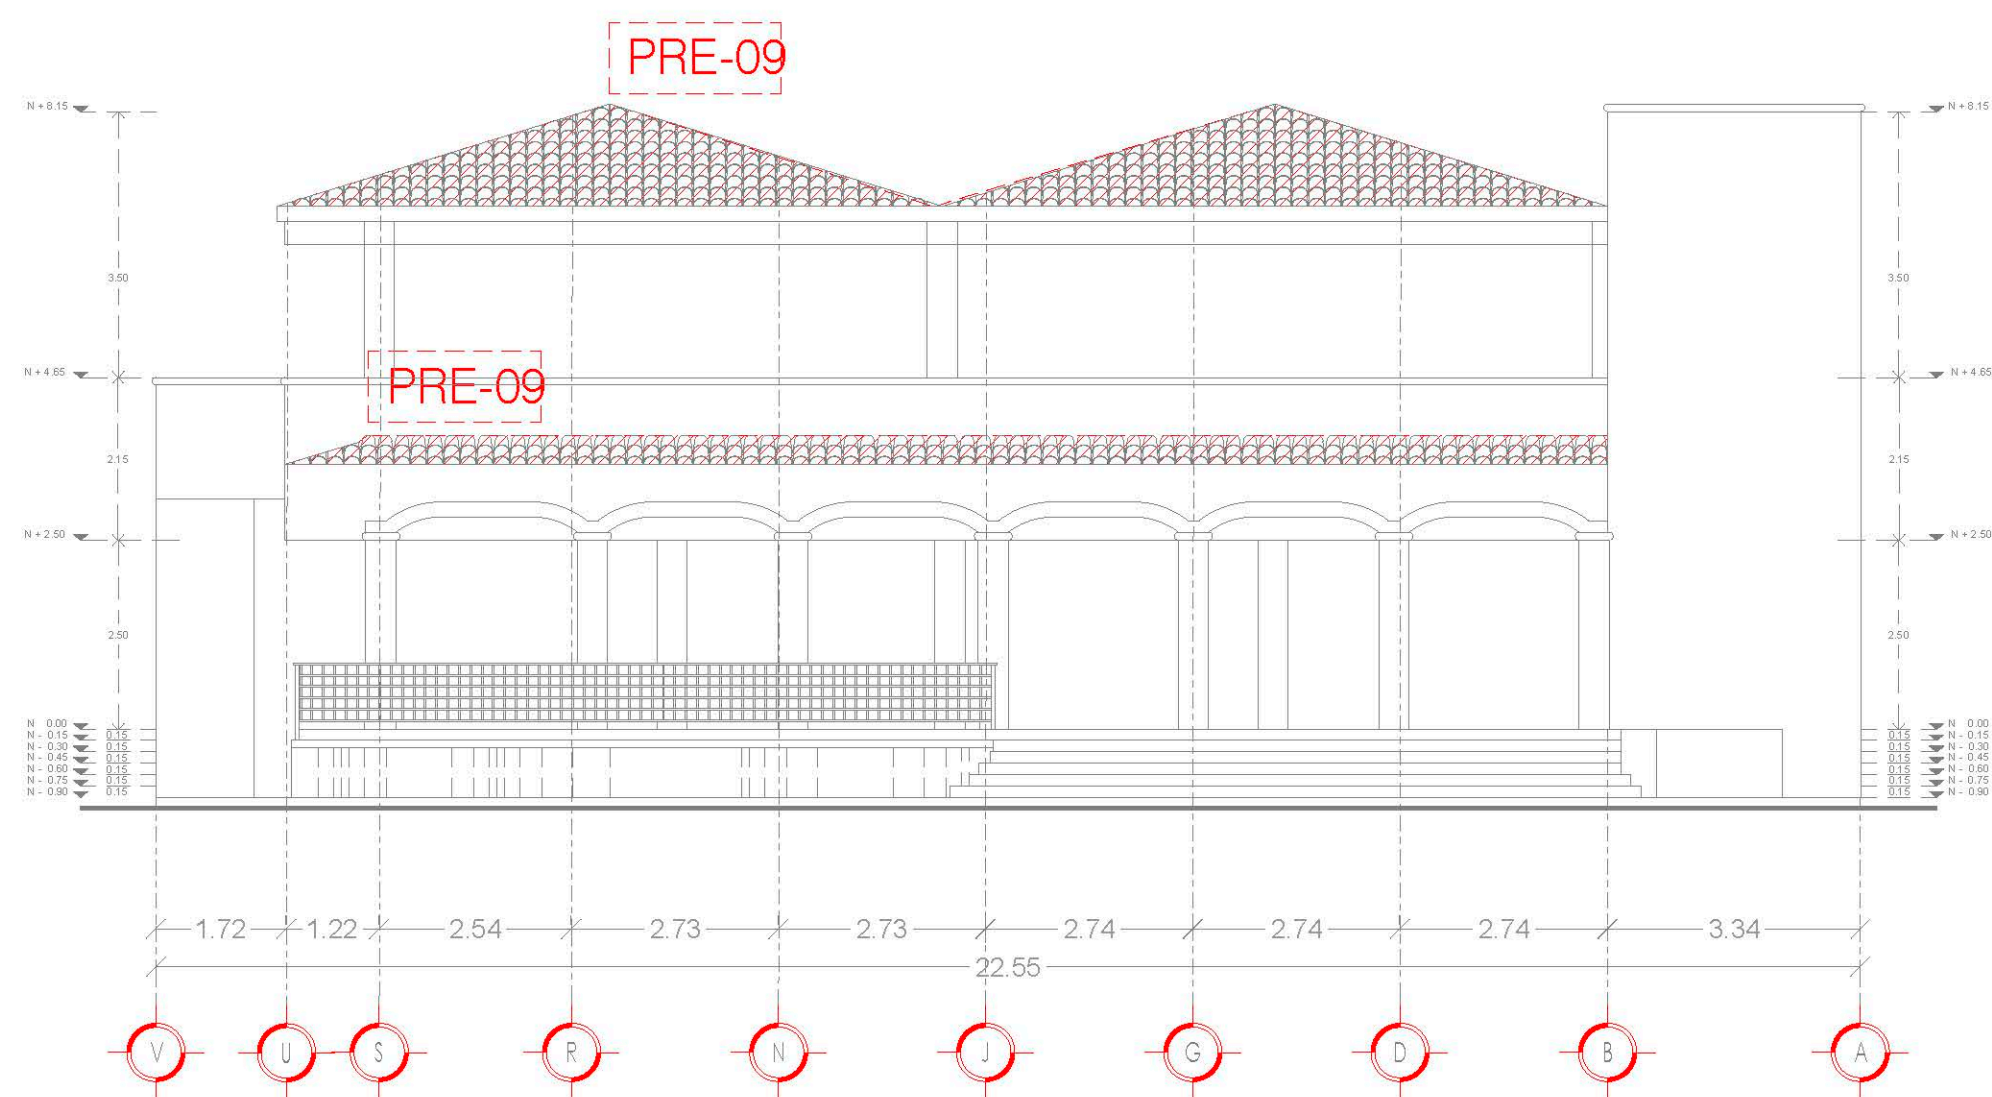


FACHADA PRINCIPAL ACTUAL
ESCALA 1:100

PRE-09
ÁREAS DE DEMOLICIÓN
DESMANTELAMIENTO
DE TEJA DE BARRO
534.25 m2

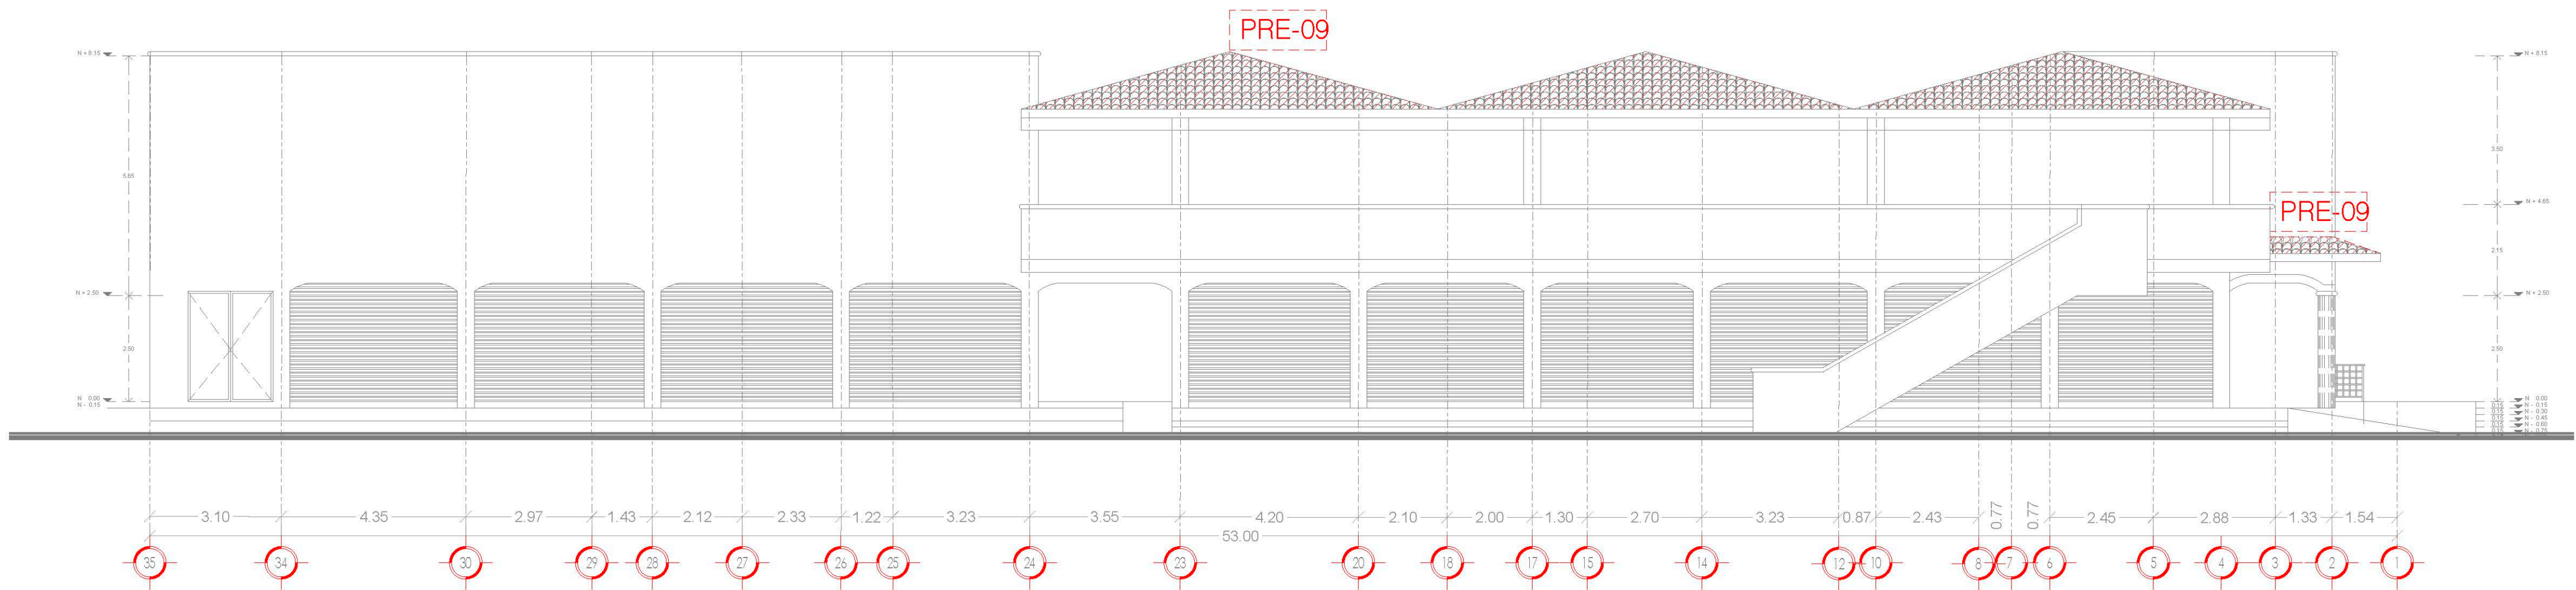

FACHADA LATERAL PONIENTE ACTUAL
ESCALA 1:100

[Handwritten signature]

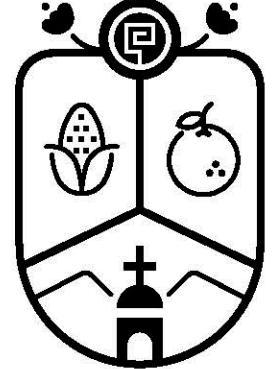

Jocotepec
Gobierno Municipal
H. AYUNTAMIENTO
CONSTITUCIONAL DE JOCOTEPEC, JAL.
2018 - 2021
DIRECCIÓN DE OBRAS PÚBLICAS

LEVANTAMIENTO EN EL MERCADO MUNICIPAL, DE JOCOTEPEC, JALISCO.

UBICACIÓN



ÁREA A CONSTRUIR

2,007.25 m2

PROYECTO

Intervención y restauración del Mercado municipal Morelos, municipio de Jocotepec, Jalisco.

LOCALIDAD

CABECERA MUNICIPAL

CONTENIDO

DESMANTELAMIENTO DE TEJA DE BARRO



PRESIDENTE MUNICIPAL
LIC. JOSÉ MIGUEL GÓMEZ LÓPEZ
DIRECTOR DE OBRAS PÚBLICAS
ING. HÉCTOR JESÚS HERNÁNDEZ
TESORERO MUNICIPAL
L.C.P. FRANCISCO DELGADILLO LIMÓN
SÍNDICO MUNICIPAL
LIC. JUAN JOSÉ RAMÍREZ CAMPOS

OBRA

Intervención y restauración del Mercado municipal Morelos, municipio de Jocotepec, Jalisco.

ESCALA 1:100

FECHA

OCTUBRE DEL 2020

L-19

CALLE HIDALGO SUR, No. 1870, COL. CENTRO C.P. 45800
TELÉFONO: (01 387) 7632470 EXT. 114

DIBUJO

ARQ. ERC


REVISÓ

ARQ. FSS

RUTA DE ARCHIVO

MERCADO MUNICIPAL.dwg

H. AYUNTAMIENTO
CONSTITUCIONAL DE JOCOTEPEC, JAL.
2018 - 2021

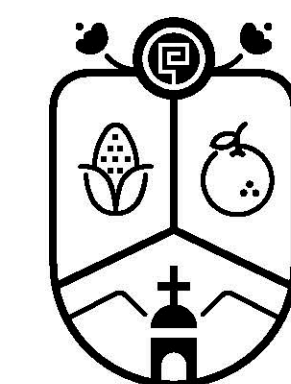

Jocotepec

Gobierno Municipal

H. AYUNTAMIENTO

CONSTITUCIONAL DE JOCOTEPEC, JAL.
2018 - 2021

DIRECCIÓN DE OBRAS PÚBLICAS

LEVANTAMIENTO EN EL MERCADO MUNICIPAL, DE JOCOTEPEC, JALISCO.

UBICACIÓN



ÁREA A CONSTRUIR

2,007.25 m2

PROYECTO

Intervención y restauración del Mercado municipal Morelos, municipio de Jocotepec, Jalisco.

LOCALIDAD

CABECERA MUNICIPAL

CONTENIDO

DEMOLICIÓN DE PUESTOS DE FRUTAS Y VERDURAS

PRESIDENTE MUNICIPAL

LIC. JOSÉ MIGUEL GÓMEZ LÓPEZ

DIRECTOR DE OBRAS PÚBLICAS

ING. HÉCTOR JESÚS HERNÁNDEZ

TESORERO MUNICIPAL

L.C.P. FRANCISCO DELGADILLO LIMÓN

SÍNDICO MUNICIPAL

LIC. JUAN JOSÉ RAMÍREZ CAMPOS

OBRA

Intervención y restauración del Mercado municipal Morelos, municipio de Jocotepec, Jalisco.

ESCALA 1:100

FECHA

OCTUBRE DEL 2020

L-20

CALLE HIDALGO SUR, No. 1870, COL. CENTRO C.P. 45800
TELÉFONO: (01 387) 7632470 EXT. 114

DIBUJO

ARQ. ERC

REVISÓ


ARQ. FSS

RUTA DE ARCHIVO


MERCADO MUNICIPAL.dwg

H. AYUNTAMIENTO
CONSTITUCIONAL DE JOCOTEPEC, JAL.
2018 - 2021

CALLE JOSEFA ORTIZ DE DOMINGUEZ

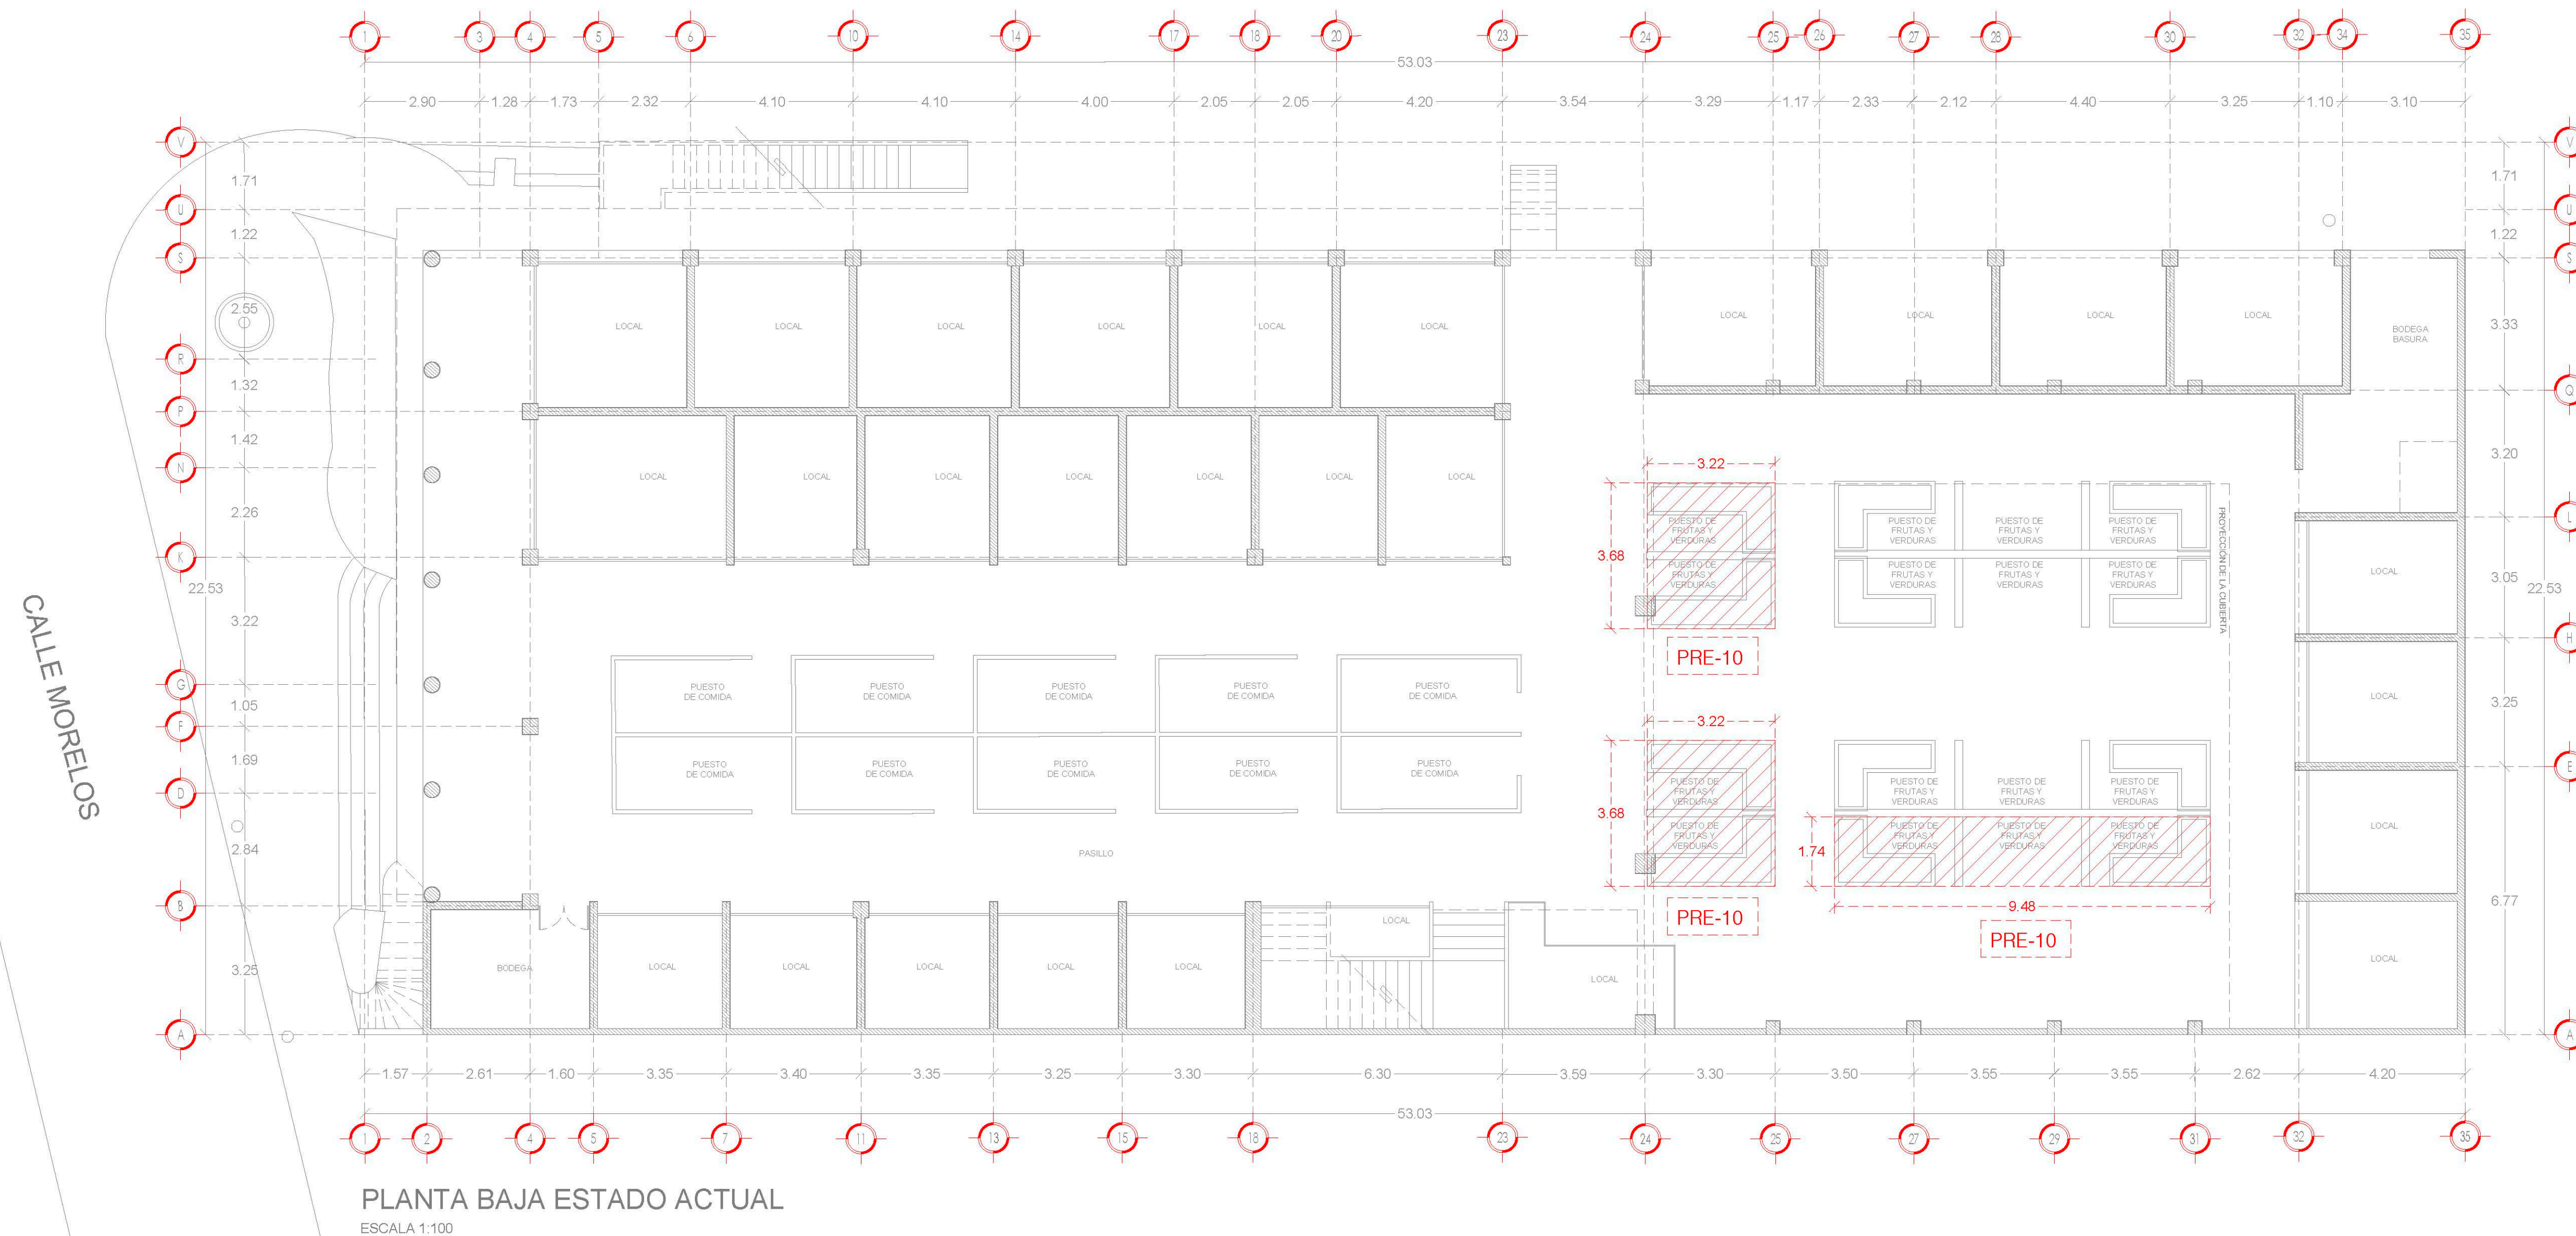

PRE-10
ÁREAS DE DEMOLICIÓN
PUESTOS 35.55 m2

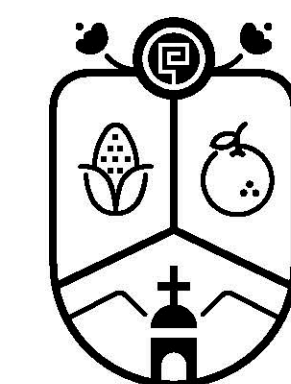

Jocotepec

Gobierno Municipal

H. AYUNTAMIENTO

CONSTITUCIONAL DE JOCOTEPEC, JAL.

2018 - 2021

DIRECCIÓN DE OBRAS PÚBLICAS

LEVANTAMIENTO EN EL MERCADO MUNICIPAL, DE JOCOTEPEC, JALISCO.

UBICACIÓN



ÁREA A CONSTRUIR

2,007.25 m2

PROYECTO

Intervención y restauración del Mercado municipal Morelos, municipio de Jocotepec, Jalisco.

LOCALIDAD

CABECERA MUNICIPAL

CONTENIDO

TRAZO "ESTRUCTURAL, LOCALES NUEVOS" PRE-EST-01

PRESIDENTE MUNICIPAL
LIC. JOSÉ MIGUEL GÓMEZ LÓPEZ

DIRECTOR DE OBRAS PÚBLICAS
ING. HÉCTOR JESÚS HERNÁNDEZ

TESORERO MUNICIPAL
L.C.P. FRANCISCO DELGADILLO LIMÓN

SÍNDICO MUNICIPAL
LIC. JUAN JOSÉ RAMÍREZ CAMPOS

OBRA

Intervención y restauración del Mercado municipal Morelos, municipio de Jocotepec, Jalisco.

ESCALA 1:100

FECHA

OCTUBRE DEL 2020

L-21

CALLE HIDALGO SUR, No. 1870, COL. CENTRO C.P. 45800
TELÉFONO: (01 387) 7632470 EXT. 114

DIBUJO

ARQ. ERC

REVISÓ


ARQ. FSS

RUTA DE ARCHIVO

MERCADO MUNICIPAL.dwg


H. AYUNTAMIENTO
CONSTITUCIONAL DE JOCOTEPEC, JAL.
2018 - 2021

PRE-EST-01 TRAZO, NIVELACION Y FIJACION DE BANCOS AUXILIARES CON EQUIPO TOPOGRAFICO PARA EL BUEN DESARROLLO DE LA OBRAEQUIPO, HERRAMIENTA, MANO DE OBRA Y TODO LO NECESARIO PARA SU COMPLETA EJECUCION.

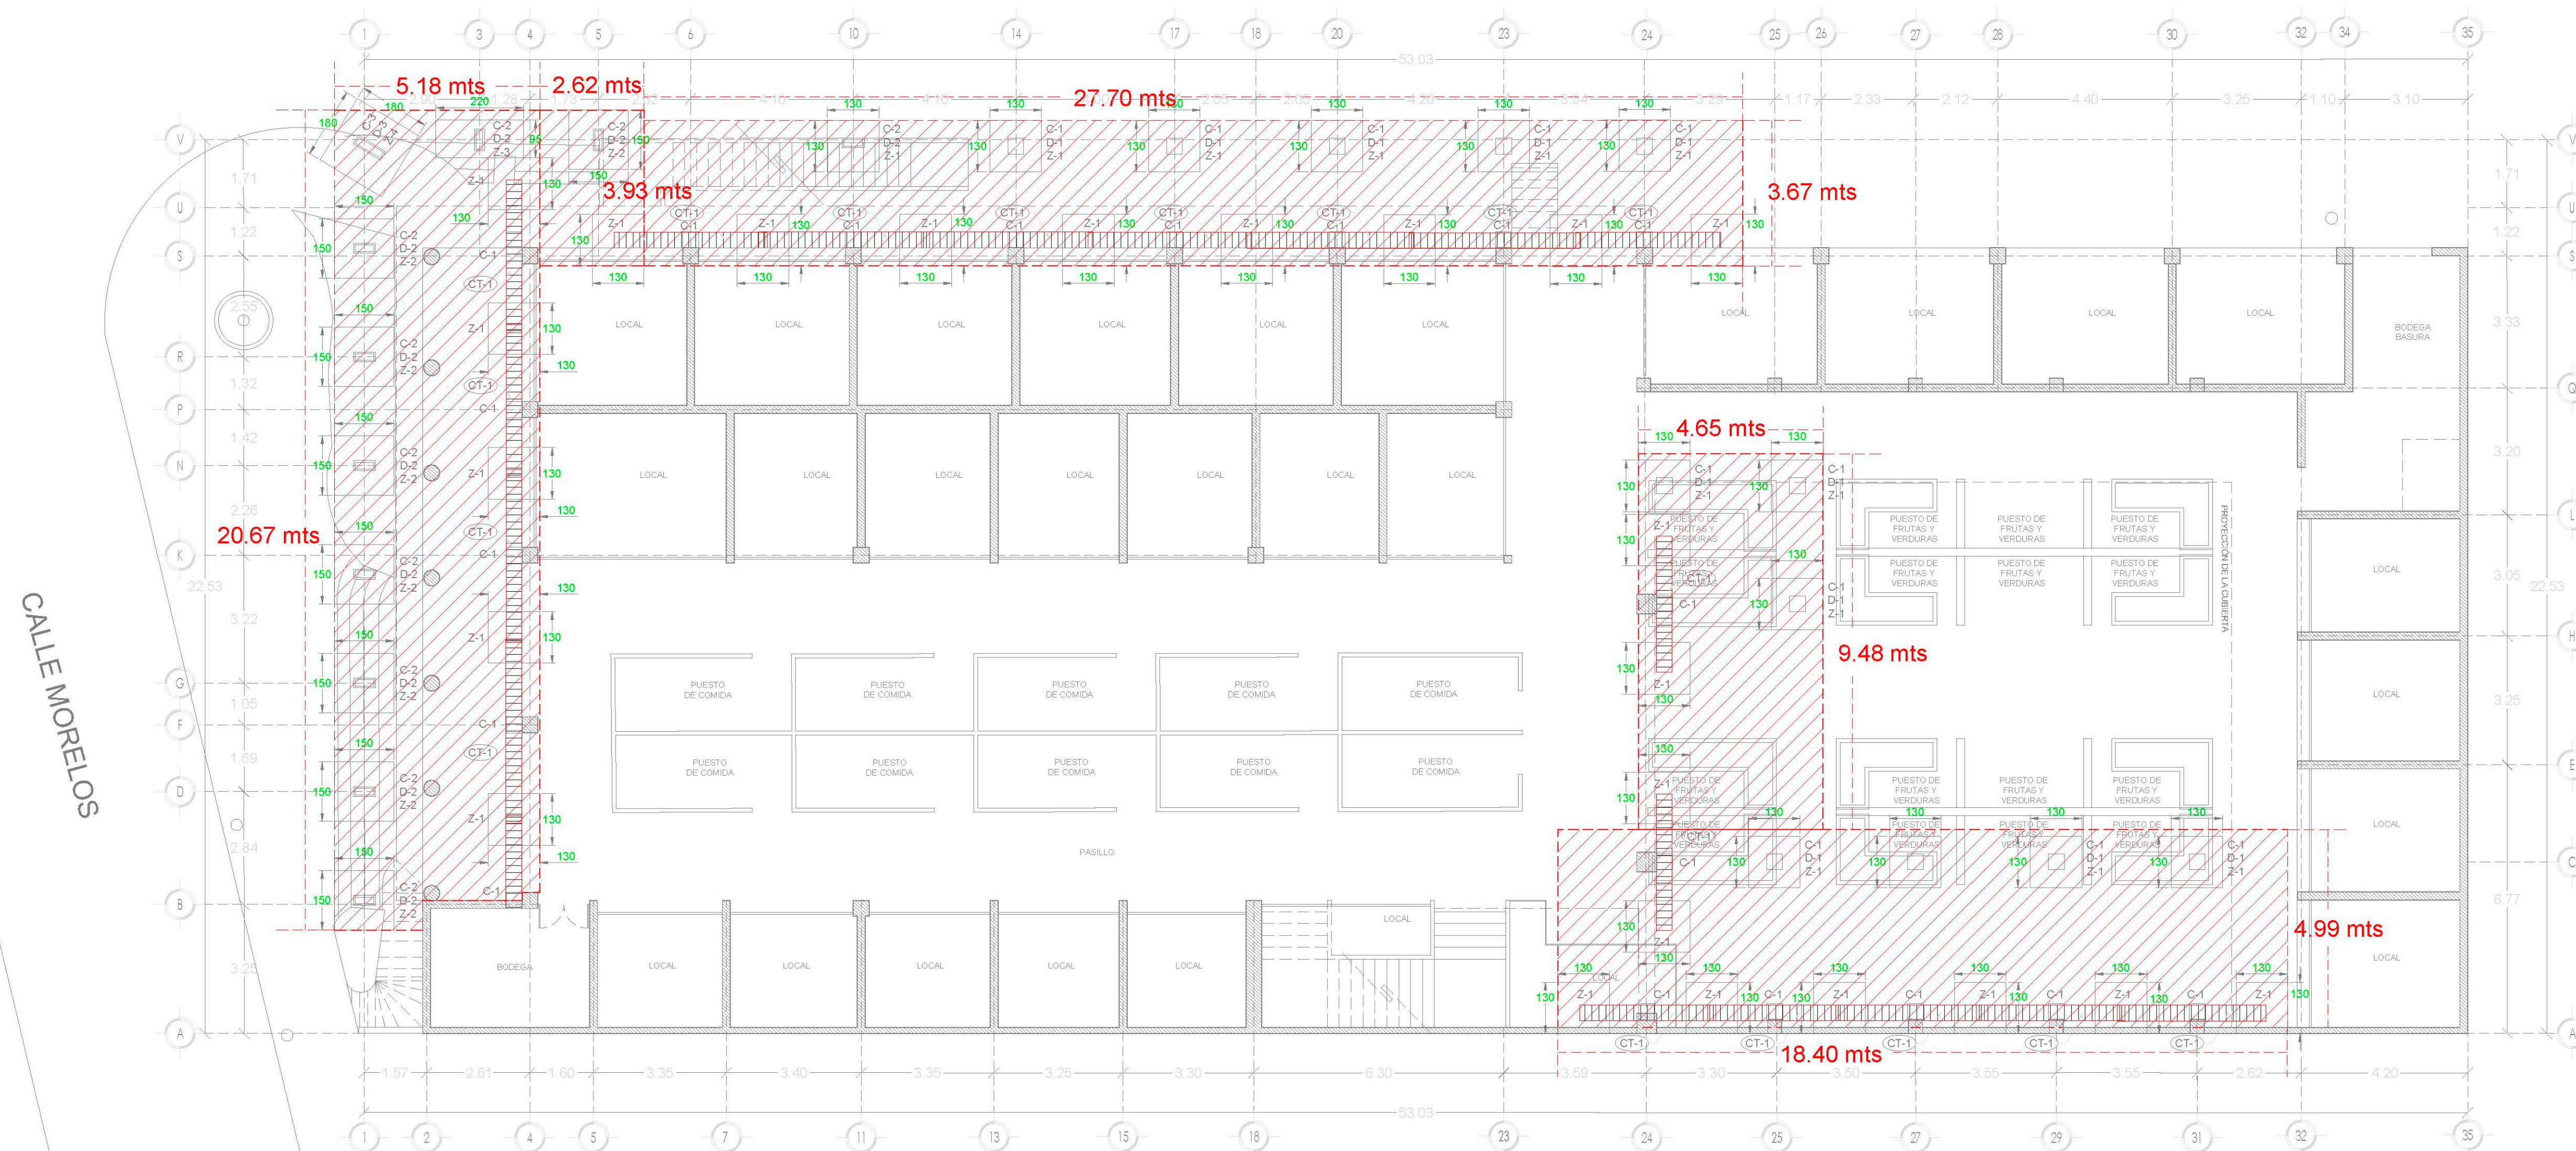

PLANTA BAJA ESTADO ACTUAL

ESCALA 1:100

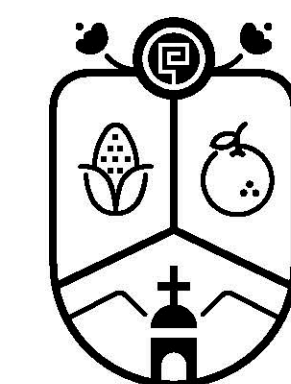

Jocotepec

Gobierno Municipal

H. AYUNTAMIENTO

CONSTITUCIONAL DE JOCOTEPPEC, JAL.
2018 - 2021

DIRECCIÓN DE OBRAS PÚBLICAS

LEVANTAMIENTO EN EL MERCADO MUNICIPAL, DE JOCOTEPPEC, JALISCO.

UBICACIÓN



ÁREA A CONSTRUIR

2,007.25 m2

PROYECTO

Intervención y restauración del Mercado
municipal Morelos, municipio de Jocotepec,
Jalisco.

LOCALIDAD

CABECERA MUNICIPAL

CONTENIDO

TRAZO "ESTRUCTURAL, LOCALES NUEVOS"
PRE-EST-02

PRESIDENTE MUNICIPAL

LIC. JOSÉ MIGUEL GÓMEZ LÓPEZ

DIRECTOR DE OBRAS PÚBLICAS

ING. HÉCTOR JESÚS HERNÁNDEZ

TESORERO MUNICIPAL

L.C.P. FRANCISCO DELGADILLO LIMÓN

SÍNDICO MUNICIPAL

LIC. JUAN JOSÉ RAMÍREZ CAMPOS

OBRA

Intervención y restauración del Mercado
municipal Morelos, municipio de Jocotepec,
Jalisco.

ESCALA 1:100

FECHA

OCTUBRE DEL 2020

CALLE HIDALGO SUR, No. 1870, COL. CENTRO C.P. 45800
TELÉFONO: (01 387) 7632470 EXT. 114

DIBUJO

ARQ. ERC

REVISÓ


ARQ. FSS

RUTA DE ARCHIVO

MERCADO MUNICIPAL.dwg


H. AYUNTAMIENTO
CONSTITUCIONAL DE JOCOTEPPEC, JAL.
2018 - 2021

PRE-EST-02 DEMOLICION MANUAL DE LOSAS DE CONCRETO CON RETIRO DENTRO DEL 1ER KM AL
SITIO INDICADO POR DOP PARA SU POSTERIOR REHUTILIZACION. INCLUYE: EQUIPO, HERRAMIENTA
Y MANO DE OBRA.

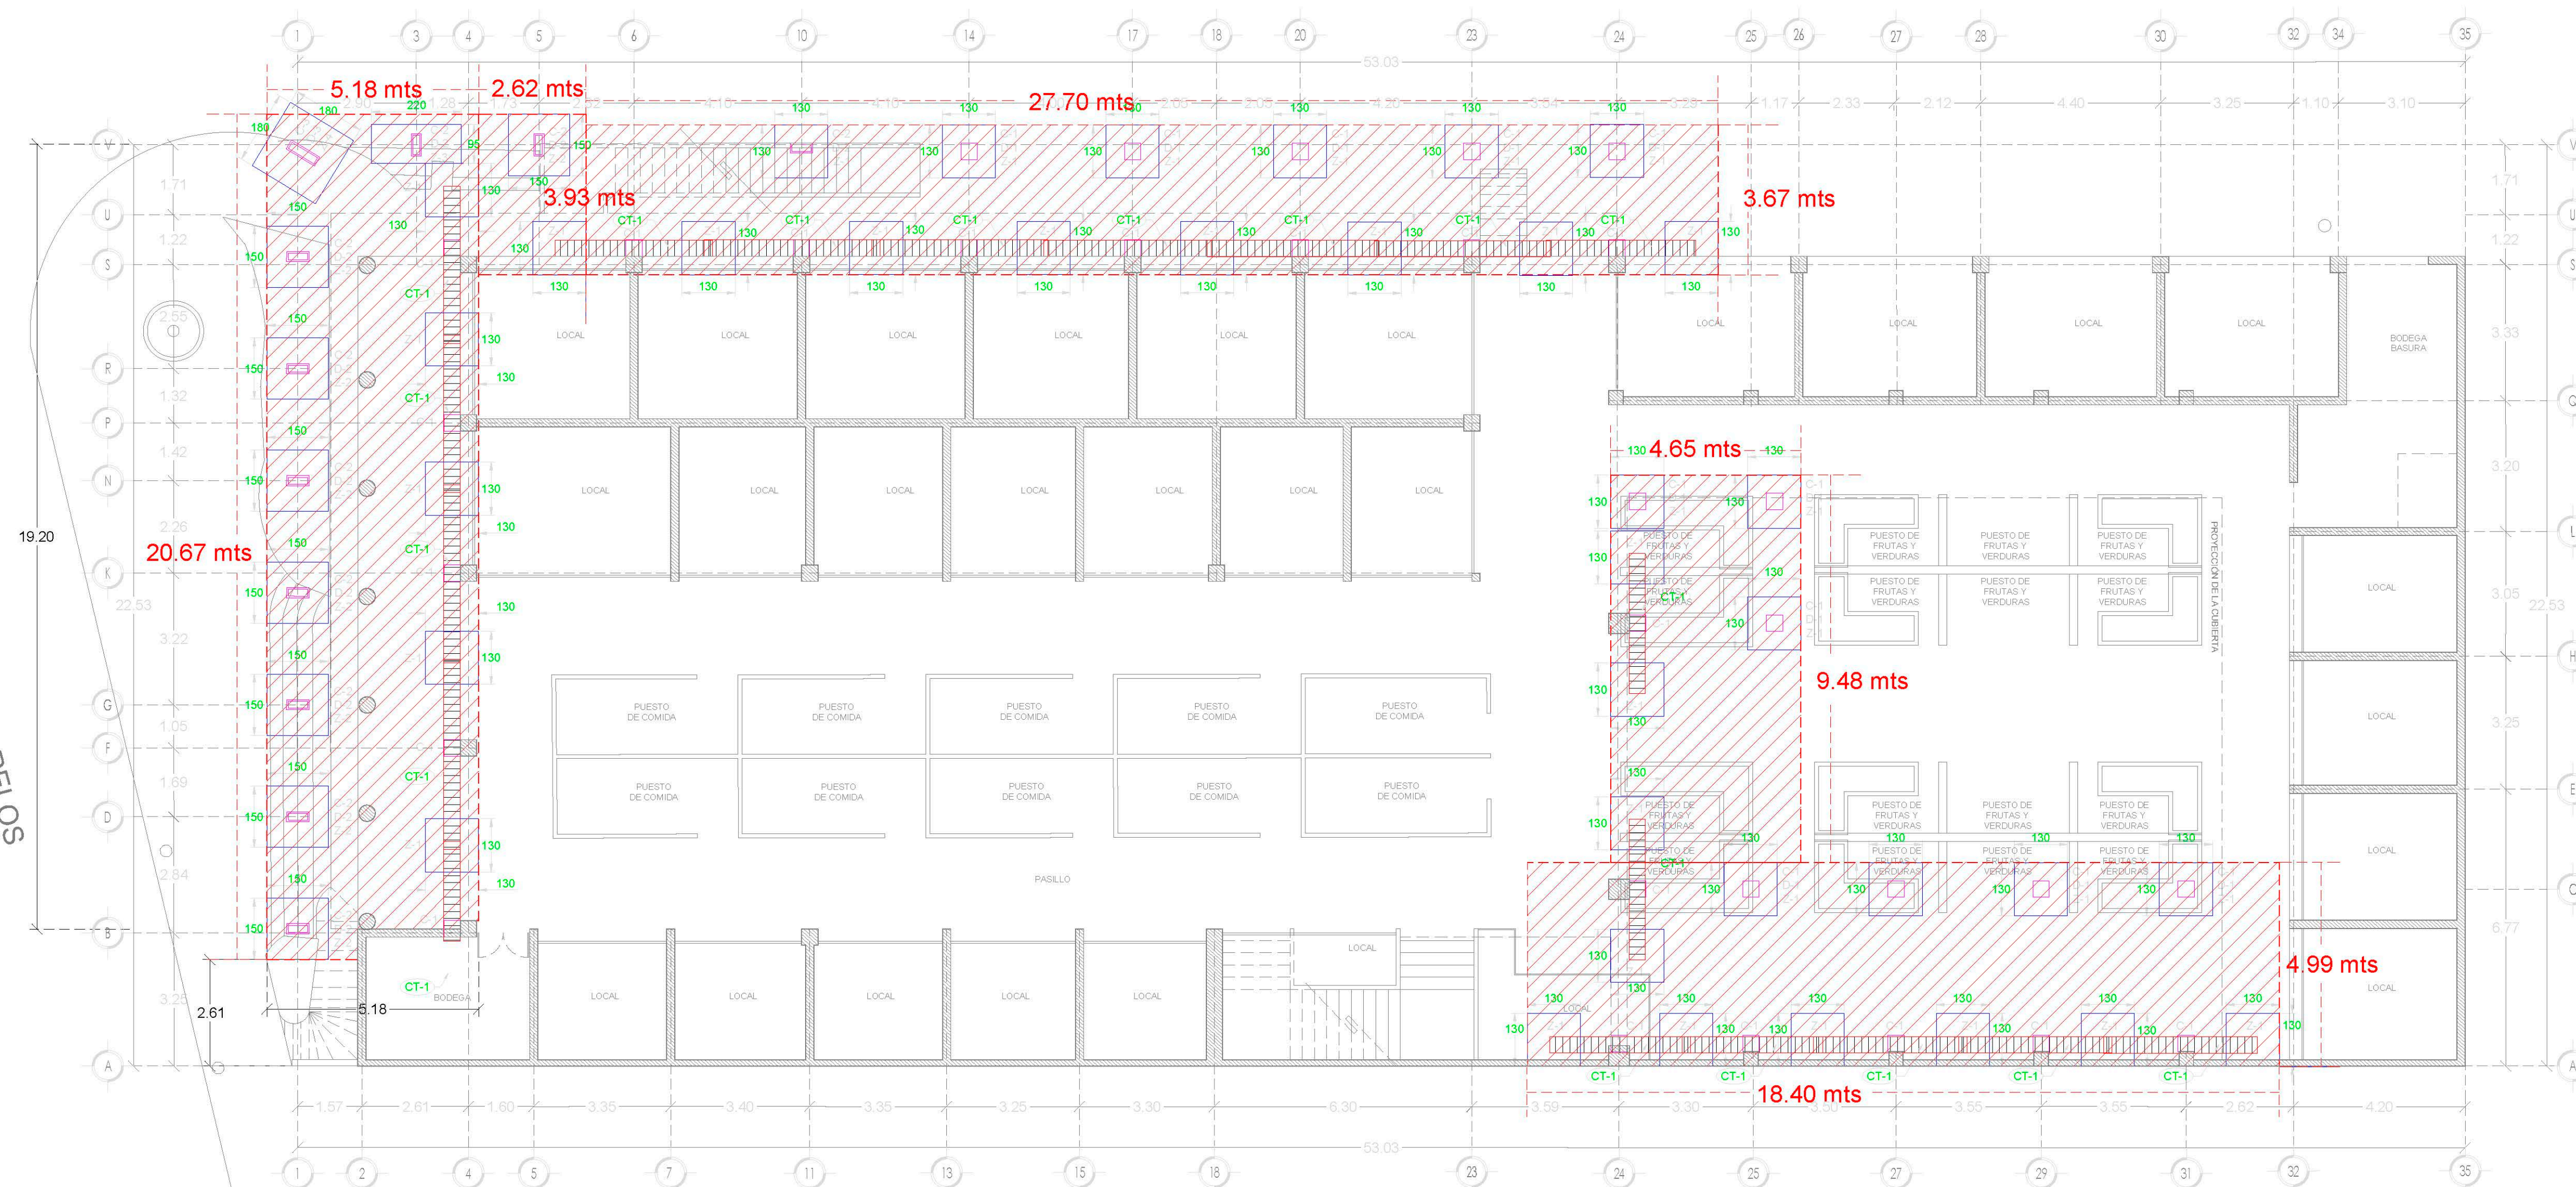


PLANTA BAJA ESTADO ACTUAL

ESCALA 1:100

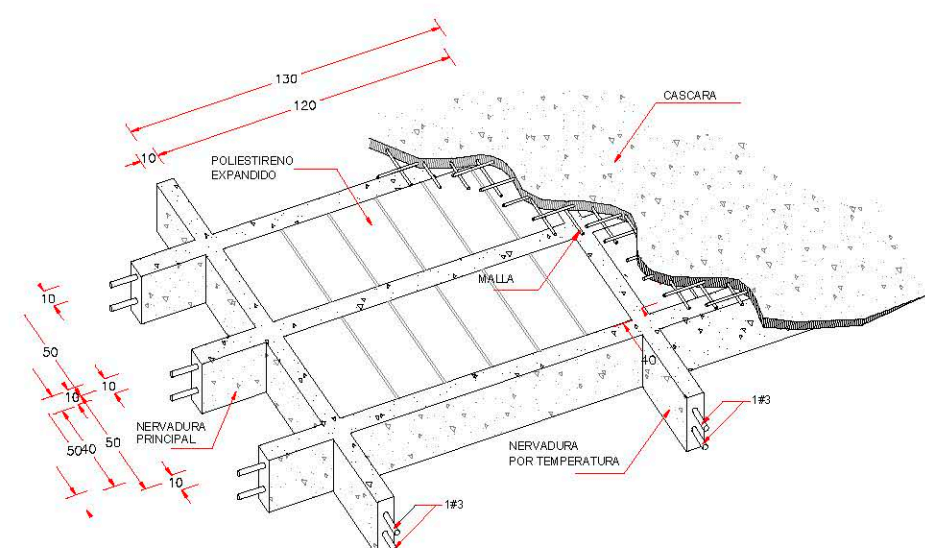

NERVADURA DE
TEMPERATURA N-T
h=25
b=10


DETALLE DE LOSA
EN UN SENTIDO CON CASCARA

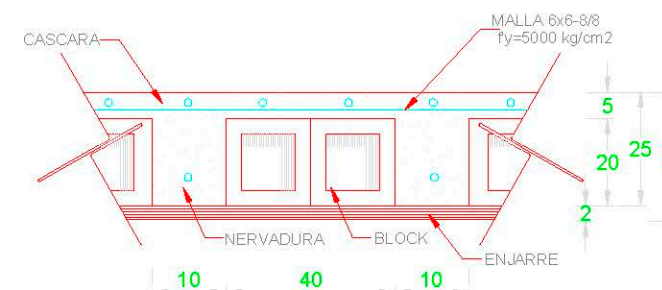

DETALLE DE CASCARA
(h=25cm)

NOTA:
TODAS LAS NERVADURAS Y TRABES
SE COLARAN CON CONCRETO
f_c=250 Kg/cm²

L-22

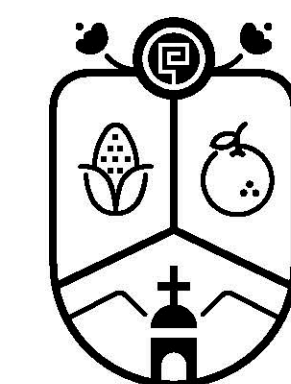

Jocotepec

Gobierno Municipal

H. AYUNTAMIENTO

CONSTITUCIONAL DE JOCOTEPEC, JAL.
2018 - 2021

DIRECCIÓN DE OBRAS PÚBLICAS

LEVANTAMIENTO EN EL MERCADO MUNICIPAL, DE JOCOTEPEC, JALISCO.

UBICACIÓN



ÁREA A CONSTRUIR

2,007.25 m2

PROYECTO

Intervención y restauración del Mercado
municipal Morelos, municipio de Jocotepec,
Jalisco.

LOCALIDAD

CABECERA MUNICIPAL

CONTENIDO

TRAZO "ESTRUCTURAL, LOCALES NUEVOS"
PRE-EST-02

PRESIDENTE MUNICIPAL

LIC. JOSÉ MIGUEL GÓMEZ LÓPEZ

DIRECTOR DE OBRAS PÚBLICAS

ING. HÉCTOR JESÚS HERNÁNDEZ

TESORERO MUNICIPAL

L.C.P. FRANCISCO DELGADILLO LIMÓN

SÍNDICO MUNICIPAL

LIC. JUAN JOSÉ RAMÍREZ CAMPOS

OBRA

Intervención y restauración del Mercado
municipal Morelos, municipio de Jocotepec,
Jalisco.

ESCALA 1:100

FECHA

OCTUBRE DEL 2020

CALLE HIDALGO SUR, No. 187C, COL. CENTRO C.P. 45800
TELÉFONO: (01 387) 7632470 EXT. 114

DIBUJO

ARQ. ERC

REVISÓ


ARQ. FSS

RUTA DE ARCHIVO


MERCADO MUNICIPAL.dwg

H. AYUNTAMIENTO
CONSTITUCIONAL DE JOCOTEPEC, JAL.
2018 - 2021

PRE-EST-02 DEMOLICION MANUAL DE LOSAS DE CONCRETO CON RETIRO DENTRO DEL 1ER KM AL
SITIO INDICADO POR DOP PARA SU POSTERIOR REHUTILIZACION. INCLUYE: EQUIPO, HERRAMIENTA
Y MANO DE OBRA.

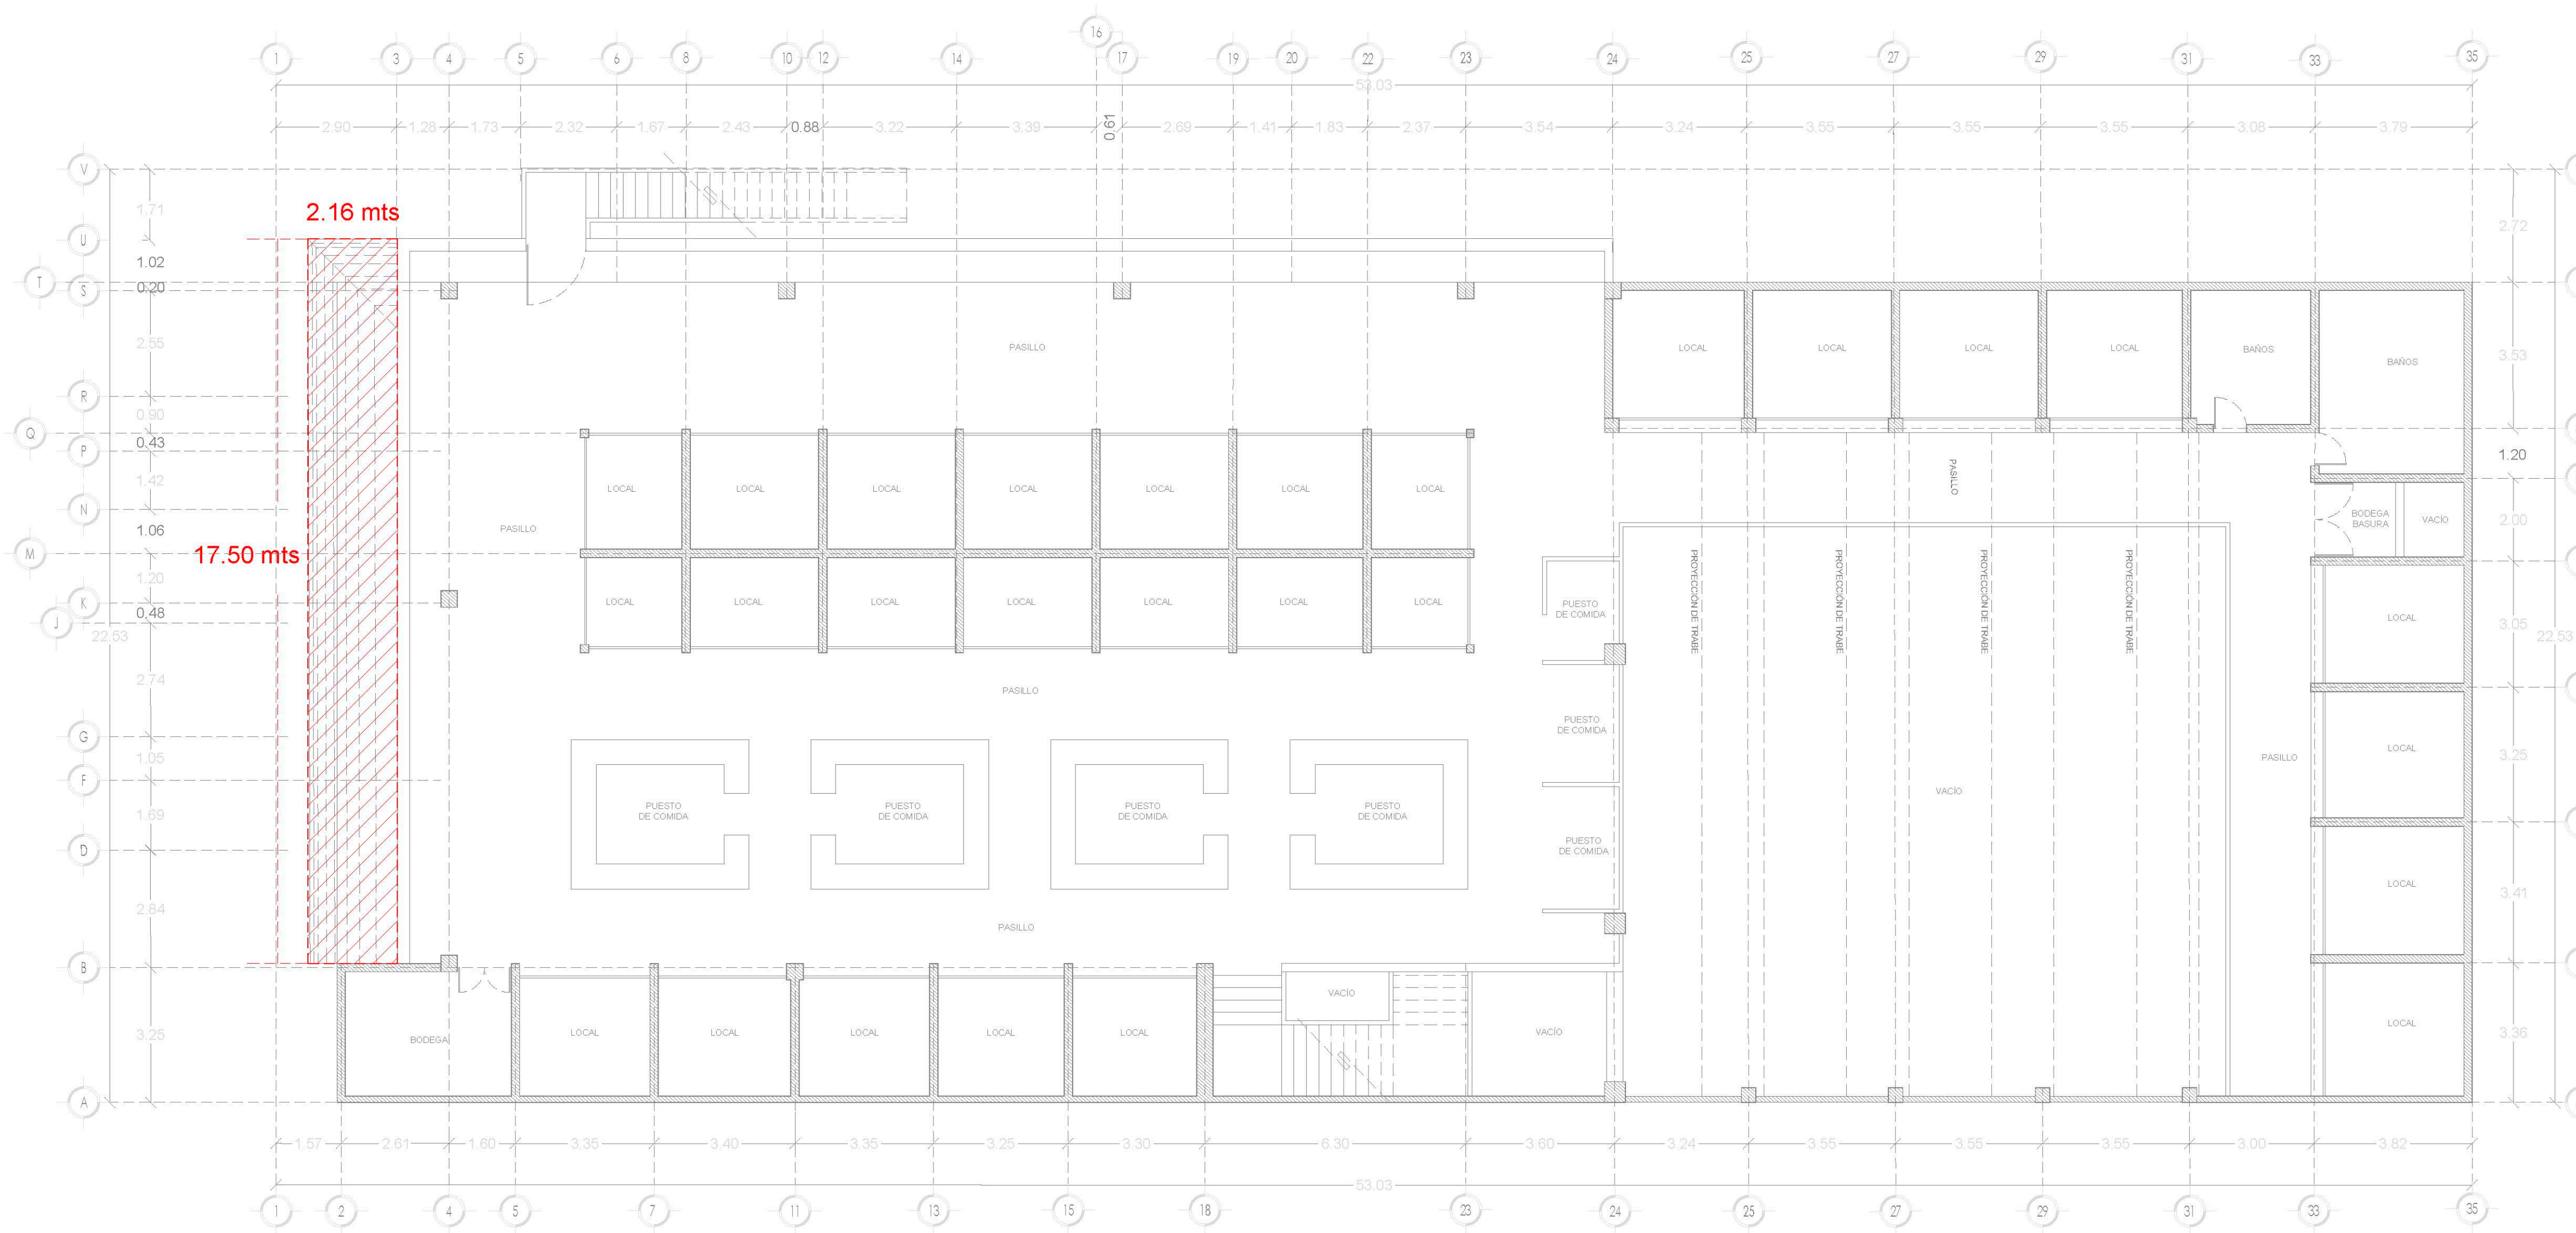


PLANTA ALTA
ESCALA 1:100

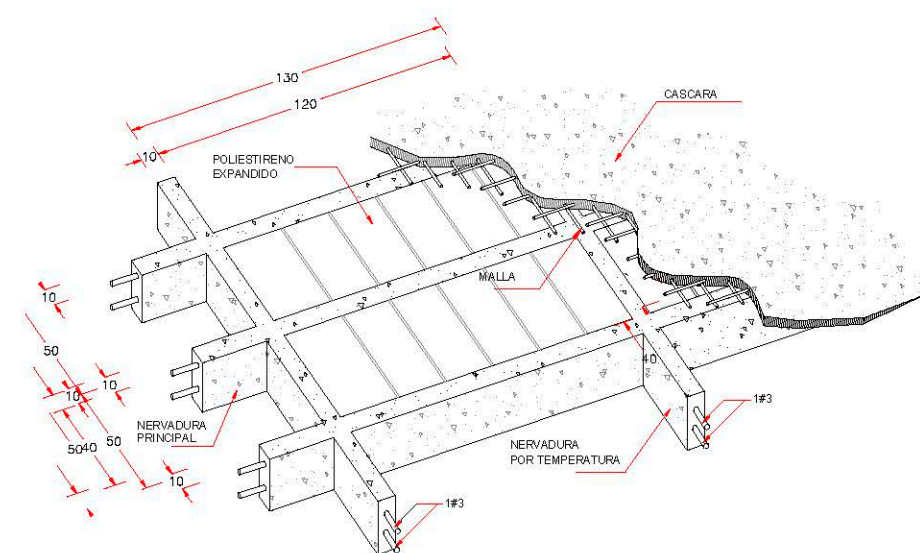

NERVADURA DE
TEMPERATURA N-T
h=25
b=10

DETALLE DE LOSA
EN UN SENTIDO CON CASCARA

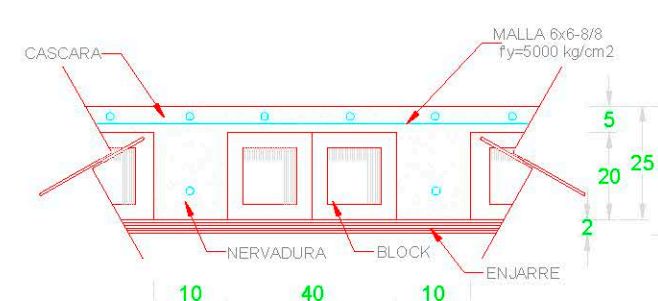

DETALLE DE CASCARA
(h=25cm)

NOTA:
TODAS LAS NERVADURAS Y TRABES
SE COLARAN CON CONCRETO
f'c=250 Kg/cm²

L-23



DIRECCIÓN DE OBRAS PÚBLICAS

LEVANTAMIENTO EN EL MERCADO MUNICIPAL, DE JOCOTEPEC, JALISCO.

UBICACIÓN



2,007.25 m²

PROYECTO	Intervención y restauración del Mercado municipal Morelos, municipio de Jocotepec, Jalisco.
----------	---

LOCALIDAD	CABECERA MUNICIPAL
-----------	--------------------

CONTENIDO

TRAZO "ESTRUCTURAL, LOCALES NUEVOS"
PRE-EST-03

PRESIDENTE MUNICIPAL
LIC. JOSÉ MIGUEL GÓMEZ LÓPEZ

DIRECTOR DE OBRAS PÚBLICAS
ING. HÉCTOR JESÚS HERNÁNDEZ

TESORERO MUNICIPAL
L.C.P. FRANCISCO DELGADILLO LIMÓN

SÍNDICO MUNICIPAL
LIC. JUAN JOSÉ RAMÍREZ CAMPOS

OBRA

Intervención y restauración del Mercado
municipal Morelos, municipio de Jocotepec,
Jalisco.

ESCALA 1:100

FECHA OCTUBRE DEL 2020


CALLE HIDALGO SUR, No. 187C, COL. CENTRO C.P. 45800
TELÉFONO: (01 387) 7632470 EXT.114

DIBUJO	ARQ. ERC	REVISÓ	ARQ. FSS
--------	----------	--------	----------


RUTA DE ARCHIVO
 MERCADO MUNICIPAL.dwg

H. AYUNTAMIENTO
CONSTITUCIONAL DE JOCOCTEPEC, JAL.
2018 - 2021

PRE-EST-03 EXCAVACION CON MAQUINA PARA ESTRUCTURAS EN MATERIAL TIPO II, CON ACARREO DENTRO DEL 1ER KM AL SITIO INDICADO POR DOP PARA SU POSTERIOR REHUTILIZACION; INCLUYE: HERRAMIENTA, MANO DE OBRA, SUPERVICION Y RETIRO DE MATERIAL

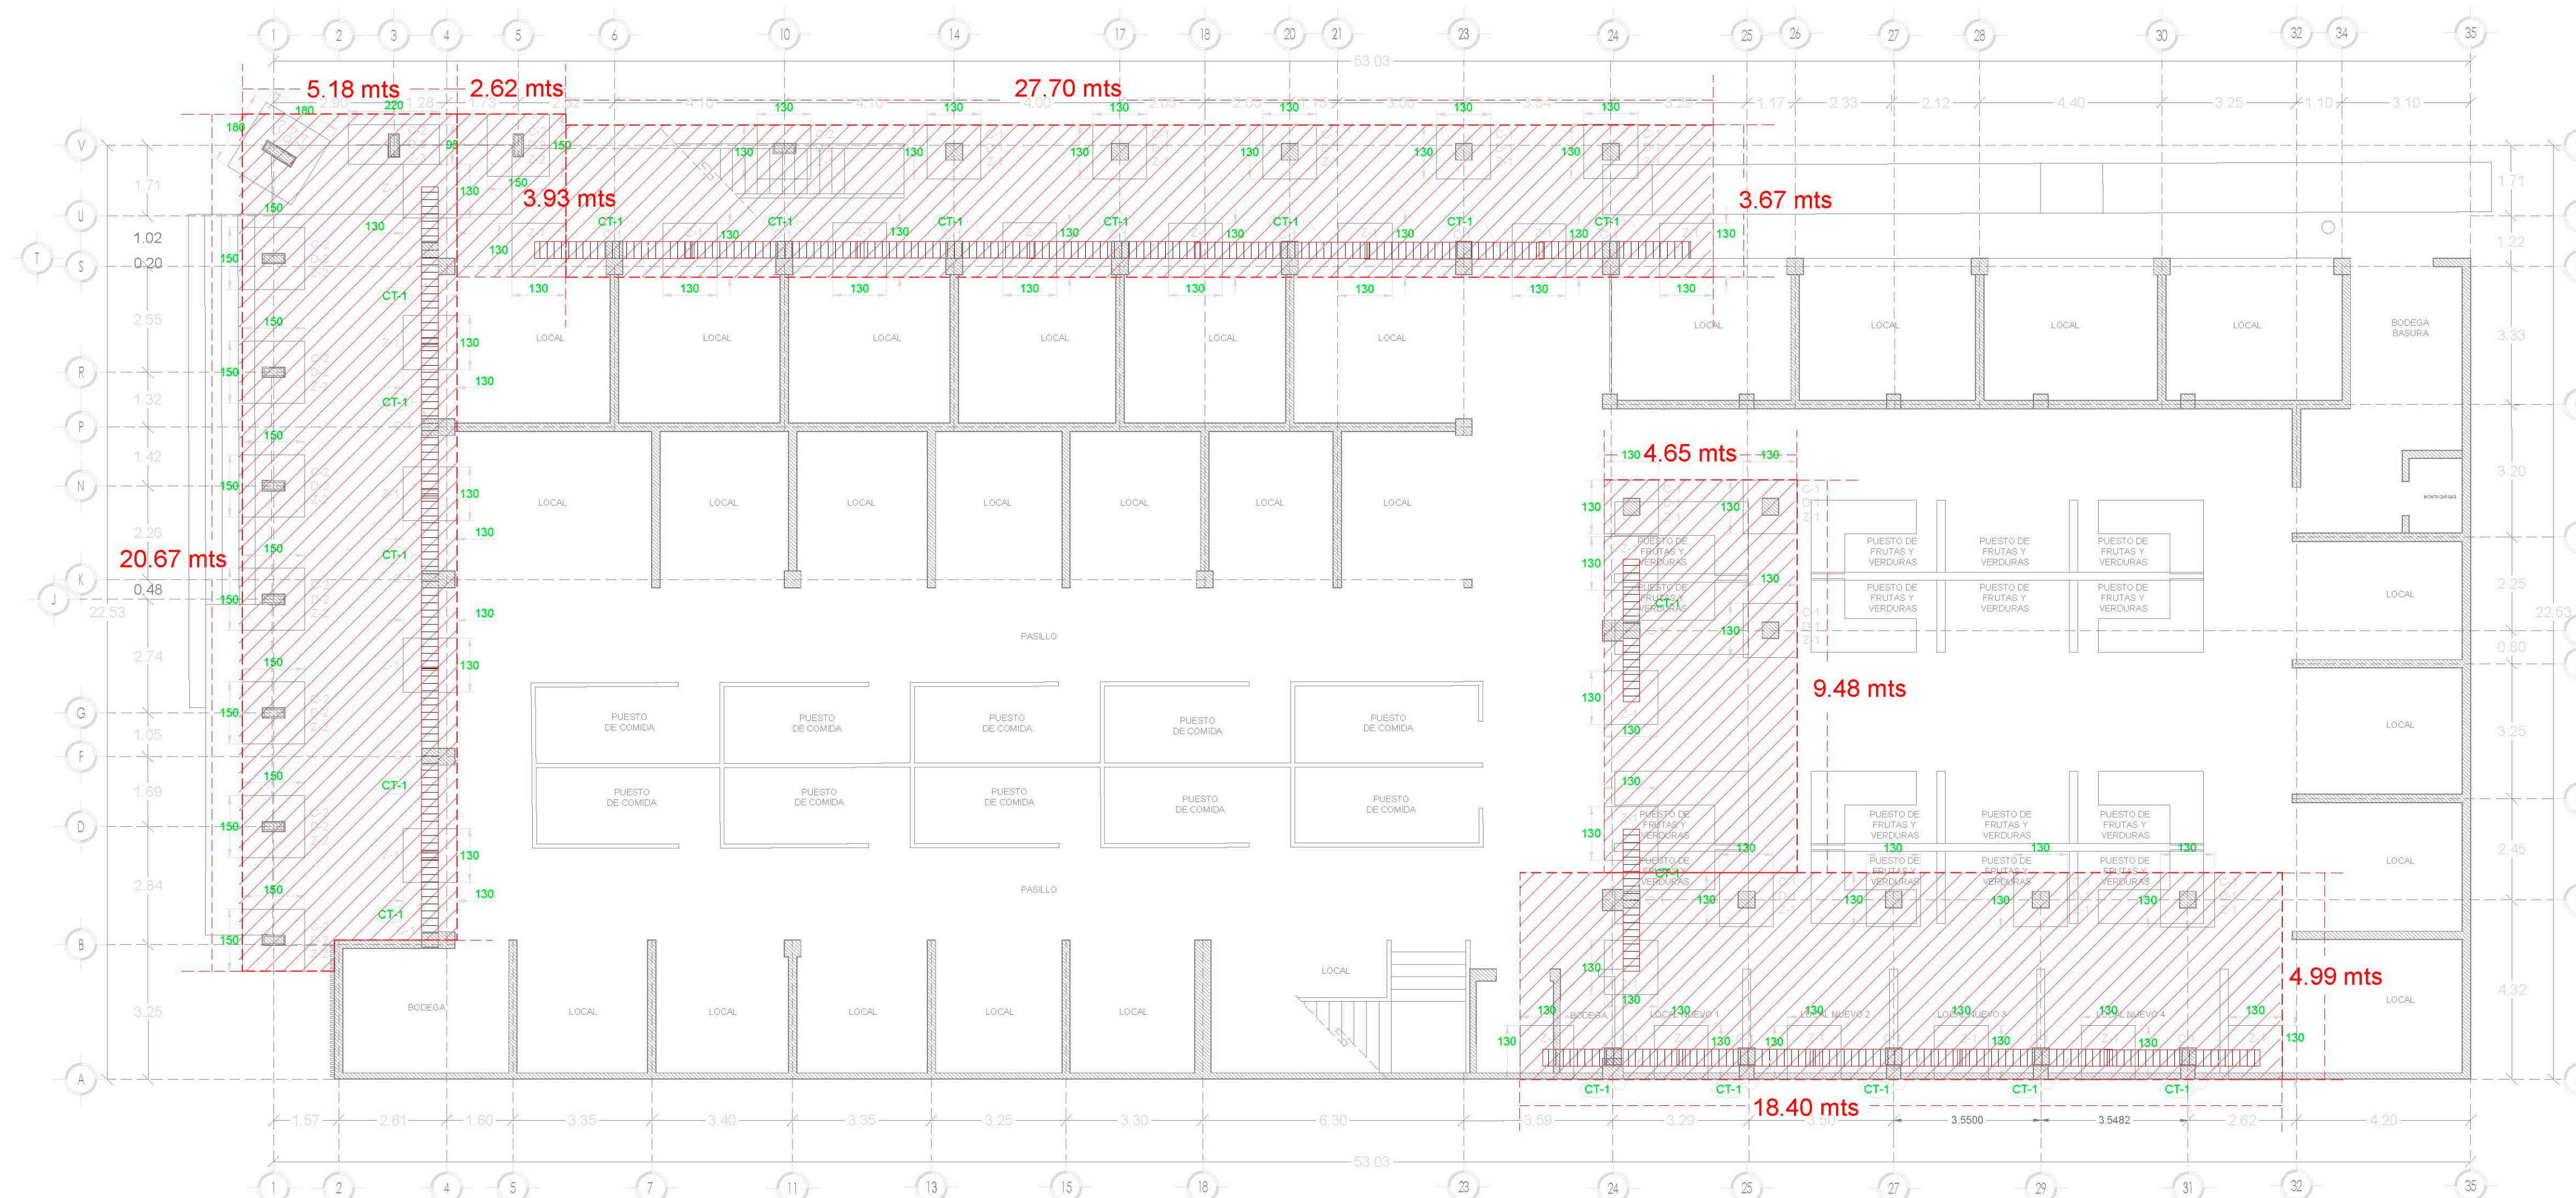


PLANTA DE CIMENTACIÓN

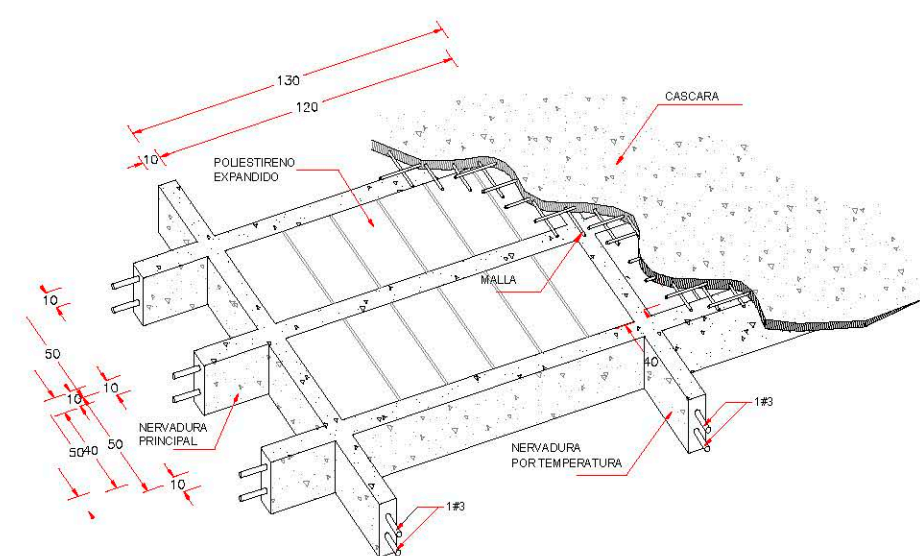

NERVADURA DE
TEMPERATURA N-T


$h=25$
 $b=10$

DETALLE DE LOSA
EN UN SENTIDO CON CASCARA

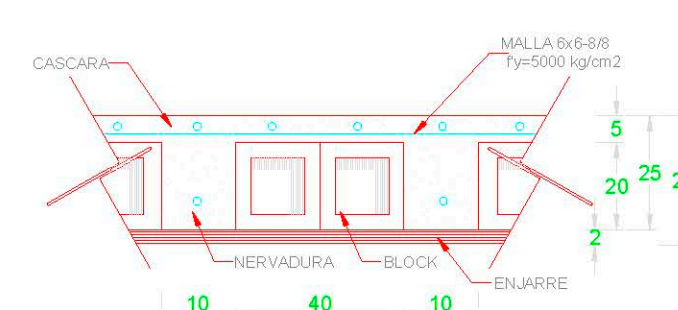

DETALLE DE CASCARA
(h=25cm)

NOTA:
TODAS LAS NERVADURAS Y TRABES
SE COLARAN CON CONCRETO
 $f'_c=250 \text{ Kg/cm}^2$

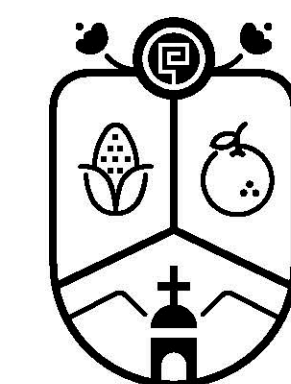

Jocotepec

Gobierno Municipal

H. AYUNTAMIENTO

CONSTITUCIONAL DE JOCOTEPEC, JAL.
2018 - 2021

DIRECCIÓN DE OBRAS PÚBLICAS

LEVANTAMIENTO EN EL MERCADO MUNICIPAL, DE JOCOTEPEC, JALISCO.

UBICACIÓN



ÁREA A CONSTRUIR

2,007.25 m2

PROYECTO

Intervención y restauración del Mercado
municipal Morelos, municipio de Jocotepec,
Jalisco.

LOCALIDAD

CABECERA MUNICIPAL

CONTENIDO

TRAZO "ESTRUCTURAL, LOCALES NUEVOS"
PRE-EST-04

PRESIDENTE MUNICIPAL

LIC. JOSÉ MIGUEL GÓMEZ LÓPEZ

DIRECTOR DE OBRAS PÚBLICAS

ING. HÉCTOR JESÚS HERNÁNDEZ

TESORERO MUNICIPAL

L.C.P. FRANCISCO DELGADILLO LIMÓN

SÍNDICO MUNICIPAL

LIC. JUAN JOSÉ RAMÍREZ CAMPOS

OBRA

Intervención y restauración del Mercado
municipal Morelos, municipio de Jocotepec,
Jalisco.

ESCALA 1:100

FECHA

OCTUBRE DEL 2020

CALLE HIDALGO SUR, No. 1870, COL. CENTRO C.P. 45800
TELÉFONO: (01 387) 7632470 EXT. 114

DIBUJO

ARQ. ERC

REVISÓ


ARQ. FSS

ruta de archivo

MERCADO MUNICIPAL.dwg


H. AYUNTAMIENTO
CONSTITUCIONAL DE JOCOTEPEC, JAL.
2018 - 2021

PRE-EST-04 EXCAVACION MANUAL PARA ESTRUCTURAS EN MATERIAL TIPO II, CON ACARREO
DENTRO DEL 1ER KM AL SITIO INDICADO POR DOP PARA SU POSTERIOR REHUTILIZACION; INCLUYE:
HERRAMIENTA, MANO DE OBRA Y SUPERVISION.

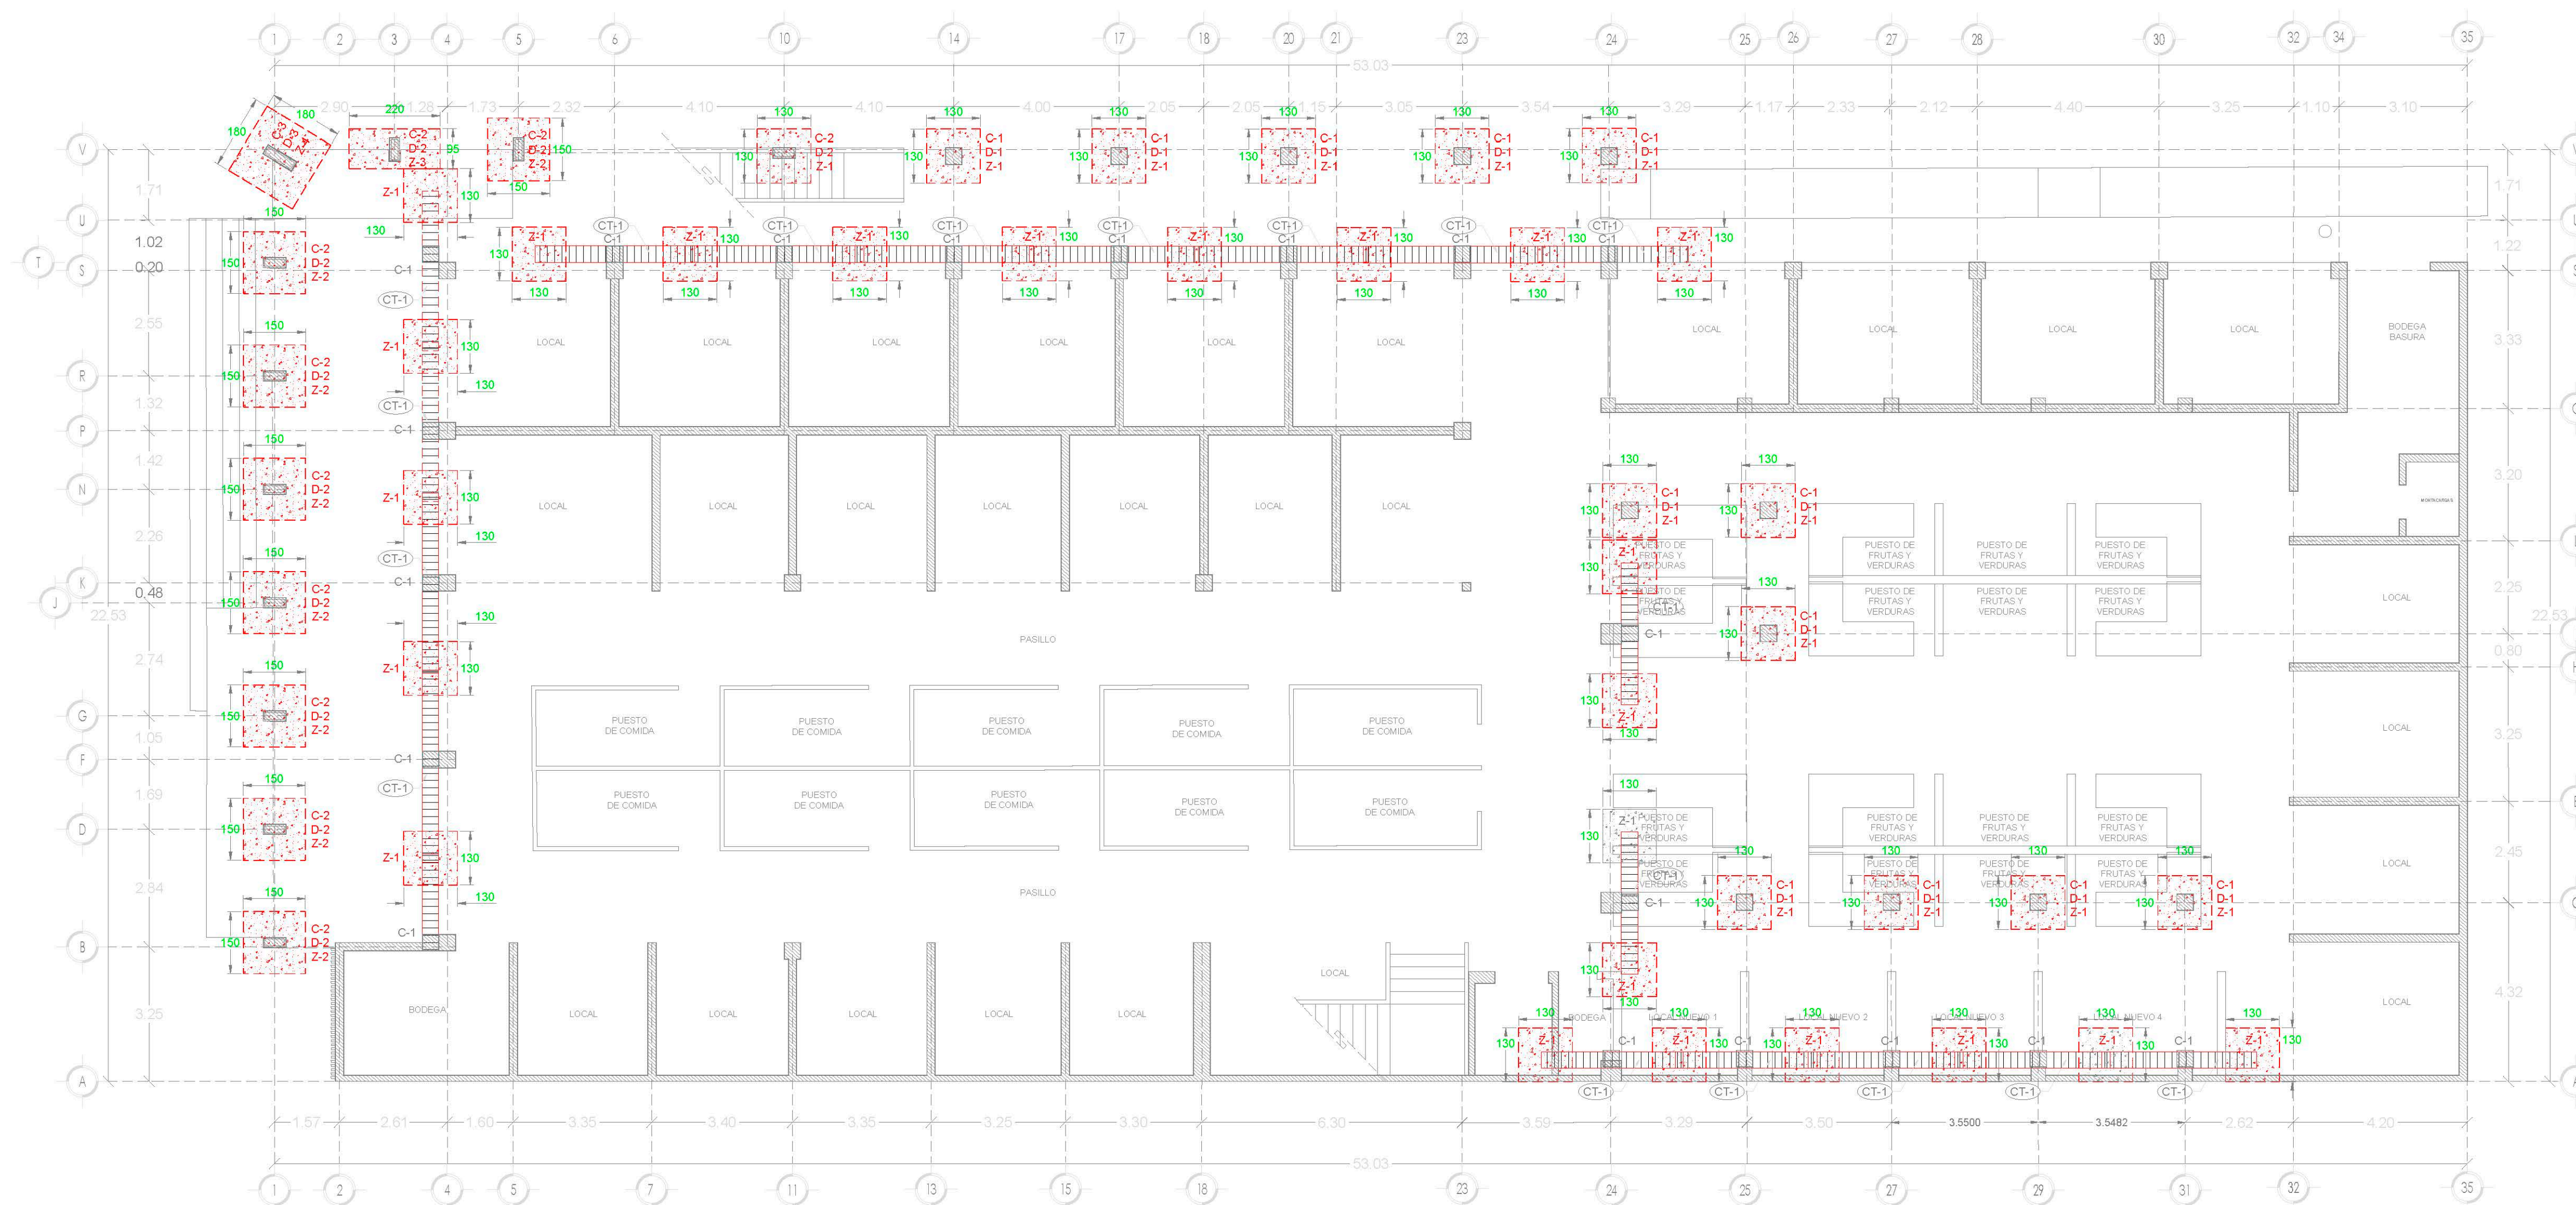


PLANTA DE CIMENTACIÓN


ESCALA 1:100

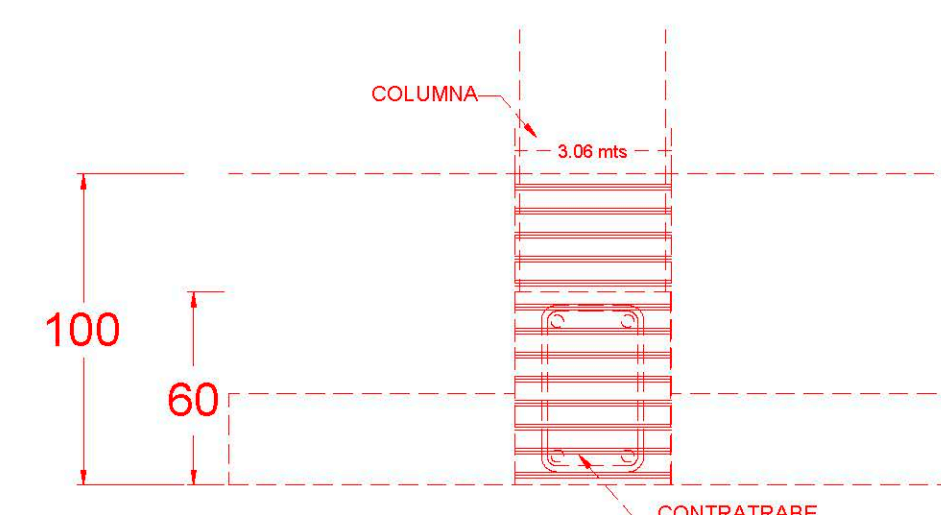

DESPLANTE DE
CONTRATRABES

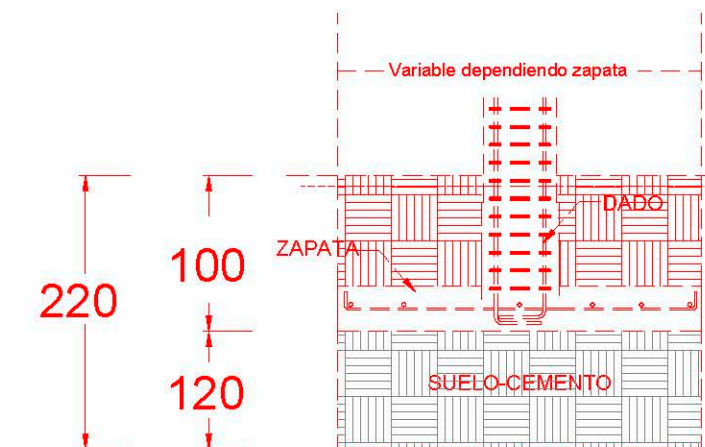

DESPLANTE DE
COLUMNAS DE ZAPATAS

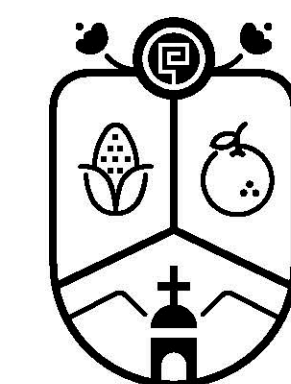

Jocotepec

Gobierno Municipal

H. AYUNTAMIENTO

CONSTITUCIONAL DE JOCOTEPEC, JAL.
2018 - 2021

DIRECCIÓN DE OBRAS PÚBLICAS

LEVANTAMIENTO EN EL MERCADO MUNICIPAL, DE JOCOTEPEC, JALISCO.

UBICACIÓN



ÁREA A CONSTRUIR

2,007.25 m2

PROYECTO

Intervención y restauración del Mercado
municipal Morelos, municipio de Jocotepec,
Jalisco.

LOCALIDAD

CABECERA MUNICIPAL

CONTENIDO

TRAZO "ESTRUCTURAL, LOCALES NUEVOS"
PRE-EST-05

PRESIDENTE MUNICIPAL

LIC. JOSÉ MIGUEL GÓMEZ LÓPEZ

DIRECTOR DE OBRAS PÚBLICAS

ING. HÉCTOR JESÚS HERNÁNDEZ

TESORERO MUNICIPAL

L.C.P. FRANCISCO DELGADILLO LIMÓN

SÍNDICO MUNICIPAL

LIC. JUAN JOSÉ RAMÍREZ CAMPOS

OBRA

Intervención y restauración del Mercado
municipal Morelos, municipio de Jocotepec,
Jalisco.

ESCALA 1:100

FECHA

OCTUBRE DEL 2020

CALLE HIDALGO SUR, No. 1870, COL. CENTRO C.P. 45800
TELÉFONO: (01 387) 7632470 EXT. 114

DIBUJO

ARQ. ERC

REVISÓ


ARQ. FSS

RUTA DE ARCHIVO

MERCADO MUNICIPAL.dwg


H. AYUNTAMIENTO
CONSTITUCIONAL DE JOCOTEPEC, JAL.
2018 - 2021

PRE-EST-05 RELLENO COMPACTADO CON SUELO CEMENTO COMPACTADO AL 95% PROCTOR;
INCLUYE MATERIAL MANO DE OBRA Y SUPERVISIÓN

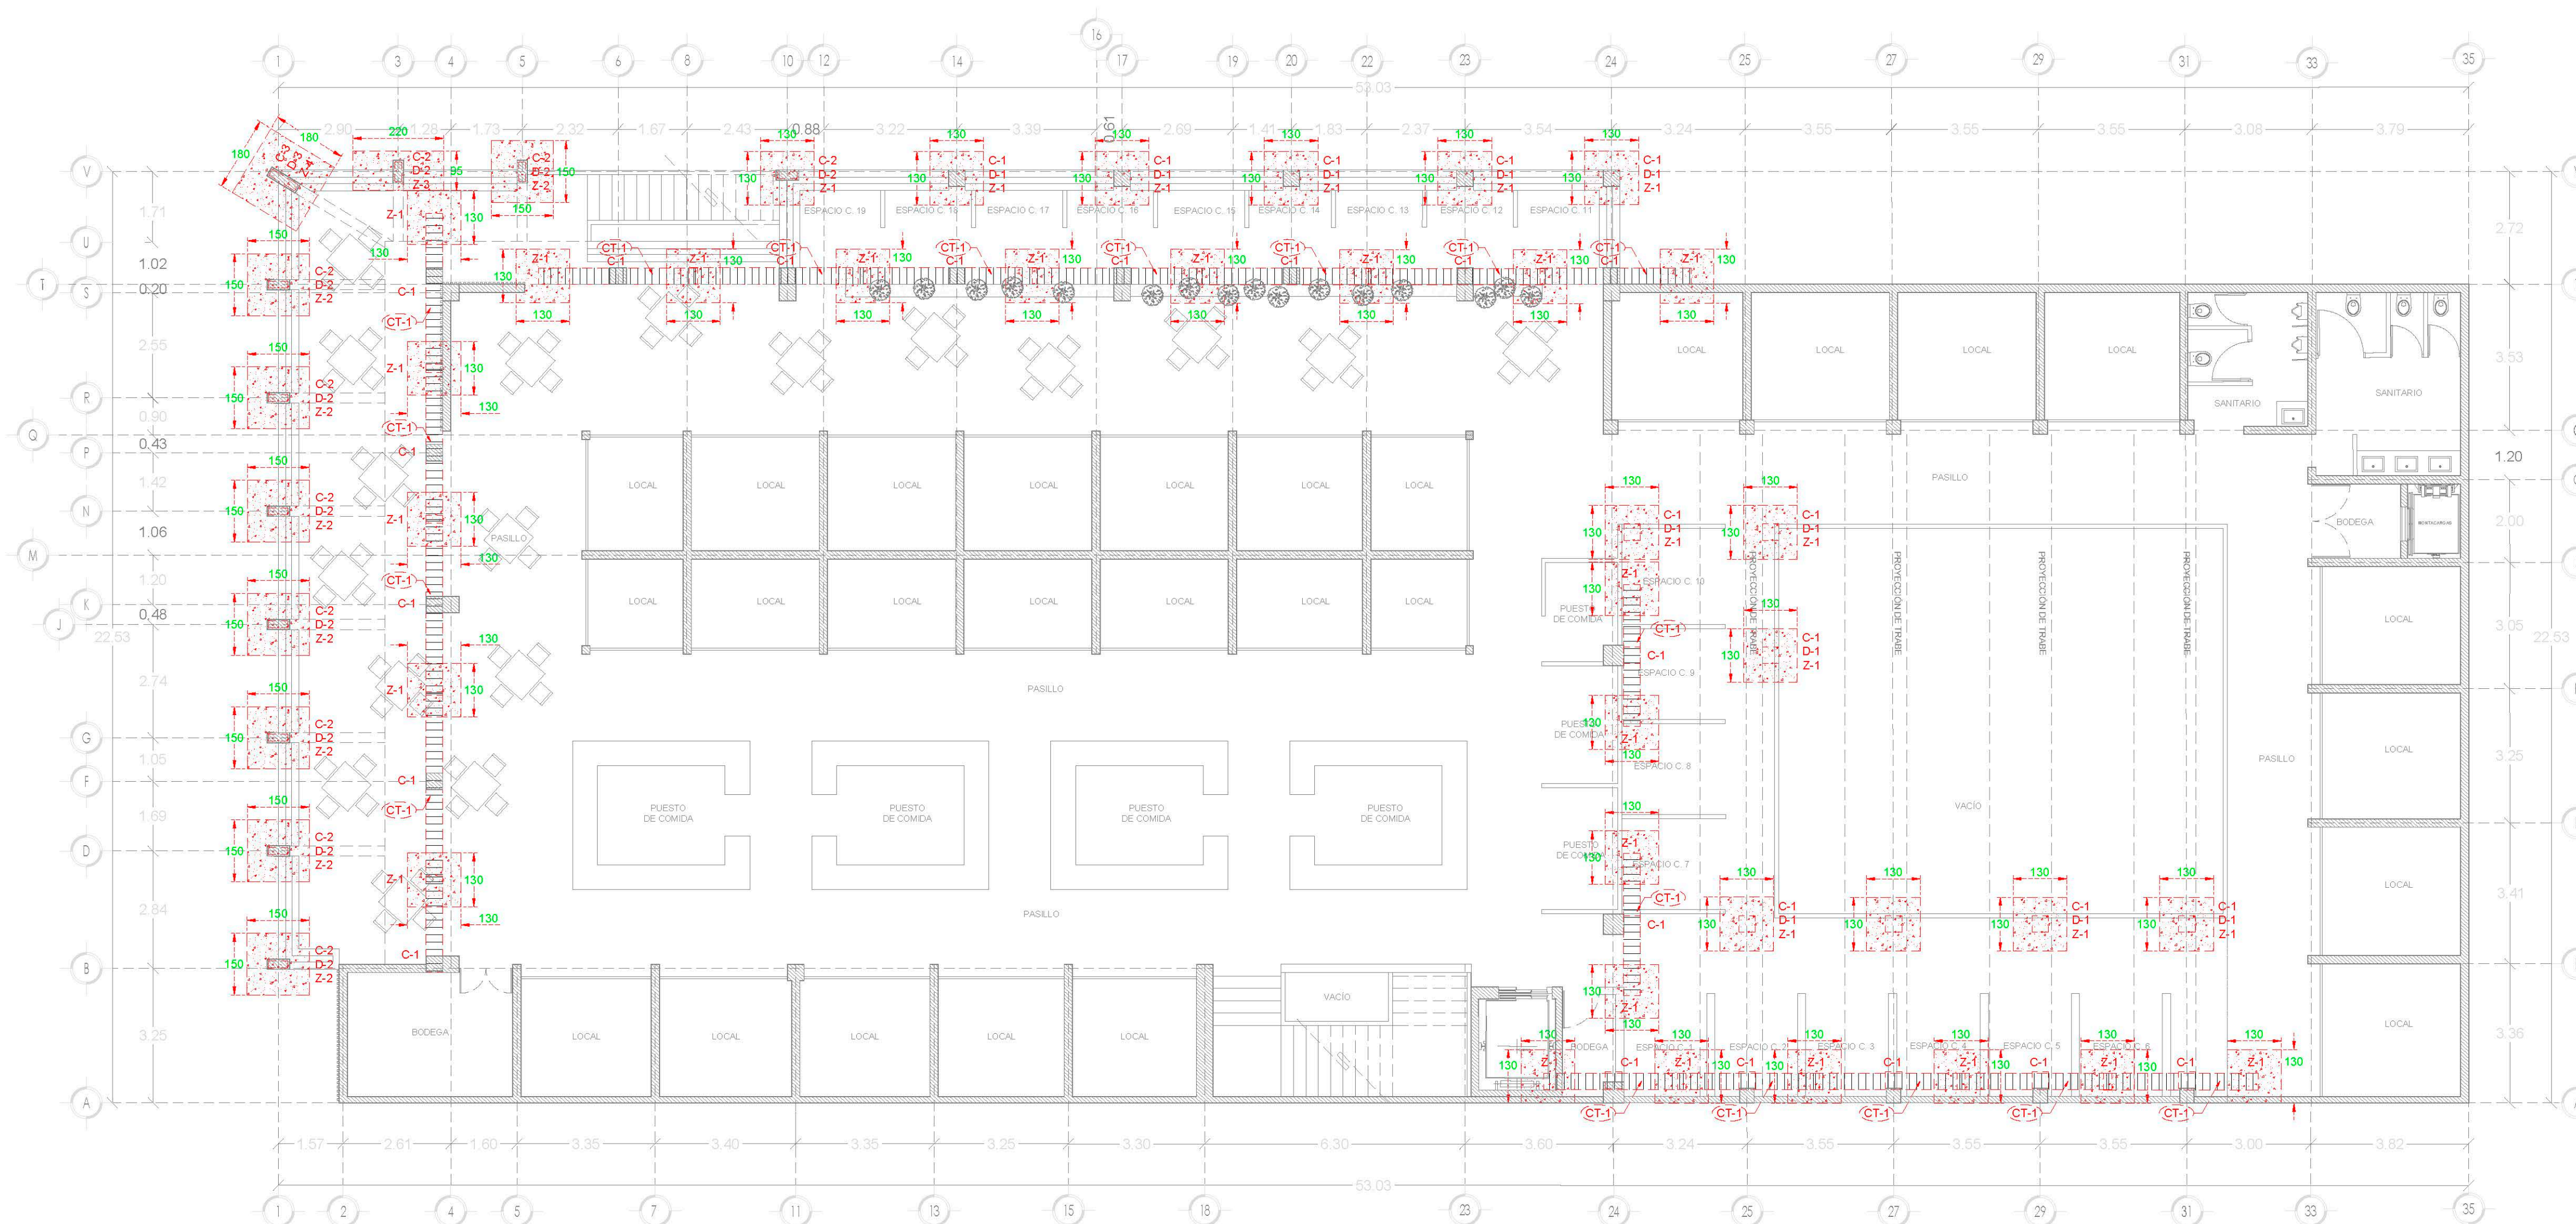


PLANTA ALTA

ESCALA 1:100

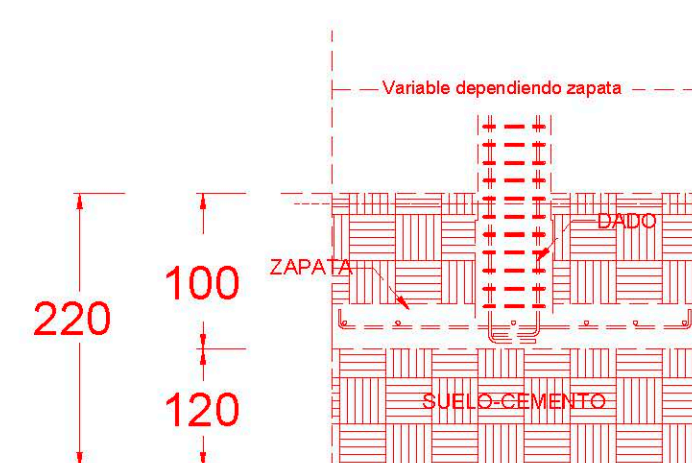

DESPLANTE DE
COLUMNAS DE ZAPATAS

[Handwritten signature]

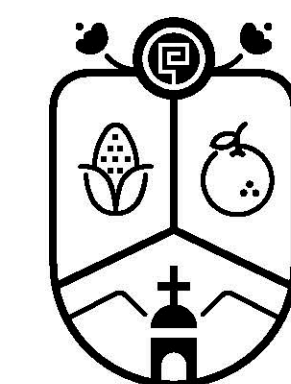

Jocotepec

Gobierno Municipal

H. AYUNTAMIENTO

CONSTITUCIONAL DE JOCOTEPEC, JAL.
2018 - 2021

DIRECCIÓN DE OBRAS PÚBLICAS

LEVANTAMIENTO EN EL MERCADO MUNICIPAL, DE JOCOTEPEC, JALISCO.

UBICACIÓN



ÁREA A CONSTRUIR

2,007.25 m2

PROYECTO

Intervención y restauración del Mercado
municipal Morelos, municipio de Jocotepec,
Jalisco.

LOCALIDAD

CABECERA MUNICIPAL

CONTENIDO

TRAZO "ESTRUCTURAL, LOCALES NUEVOS"
PRE-EST-06

PRESIDENTE MUNICIPAL

LIC. JOSÉ MIGUEL GÓMEZ LÓPEZ

DIRECTOR DE OBRAS PÚBLICAS

ING. HÉCTOR JESÚS HERNÁNDEZ

TESORERO MUNICIPAL

L.C.P. FRANCISCO DELGADILLO LIMÓN

SÍNDICO MUNICIPAL

LIC. JUAN JOSÉ RAMÍREZ CAMPOS

OBRA

Intervención y restauración del Mercado
municipal Morelos, municipio de Jocotepec,
Jalisco.

ESCALA 1:100

FECHA

OCTUBRE DEL 2020

CALLE HIDALGO SUR, No. 1870, COL. CENTRO C.P. 45800
TELÉFONO: (01 387) 7632470 EXT. 114

DIBUJO

ARQ. ERC

REVISÓ


ARQ. FSS

RUTA DE ARCHIVO

MERCADO MUNICIPAL.dwg


H. AYUNTAMIENTO
CONSTITUCIONAL DE JOCOTEPEC, JAL.
2018 - 2021

PRE-EST-06 RELLENO COMPACTADO CON SUELO CEMENTO COMPACTADO AL 95% PROCTOR;
INCLUYE MATERIAL MANO DE OBRA Y SUPERVISIÓN

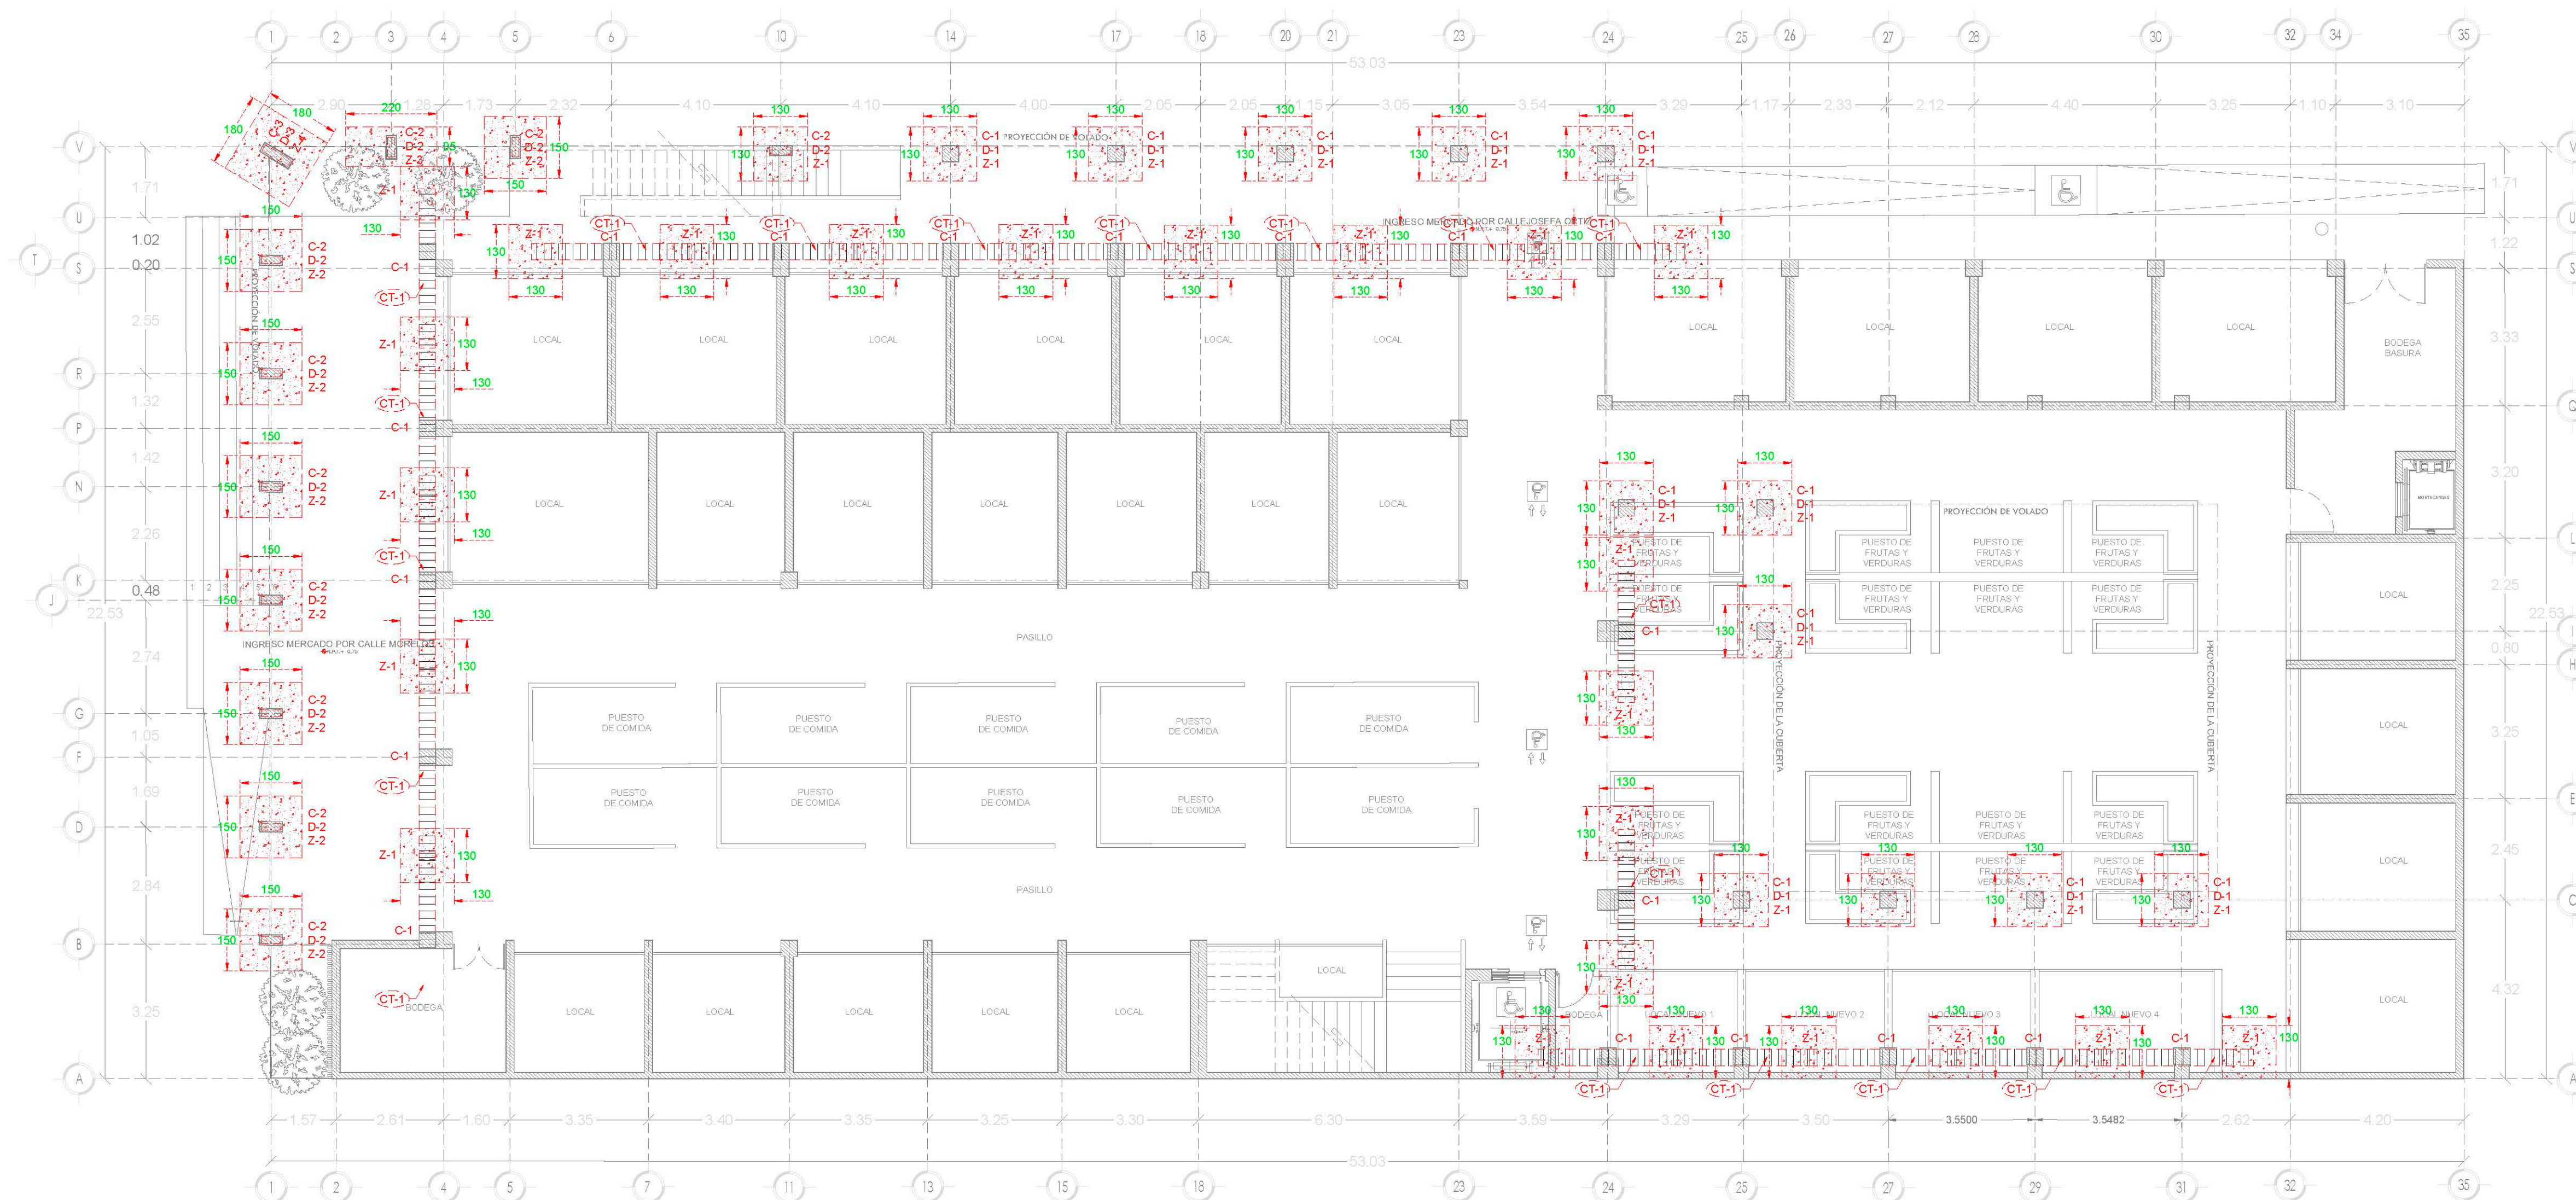


PLANTA BAJA

ESCALA 1:100

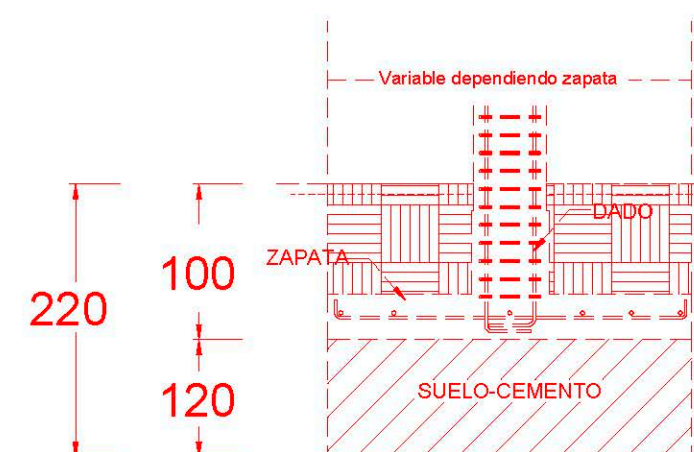

DESPLANTE DE
COLUMNAS DE ZAPATAS

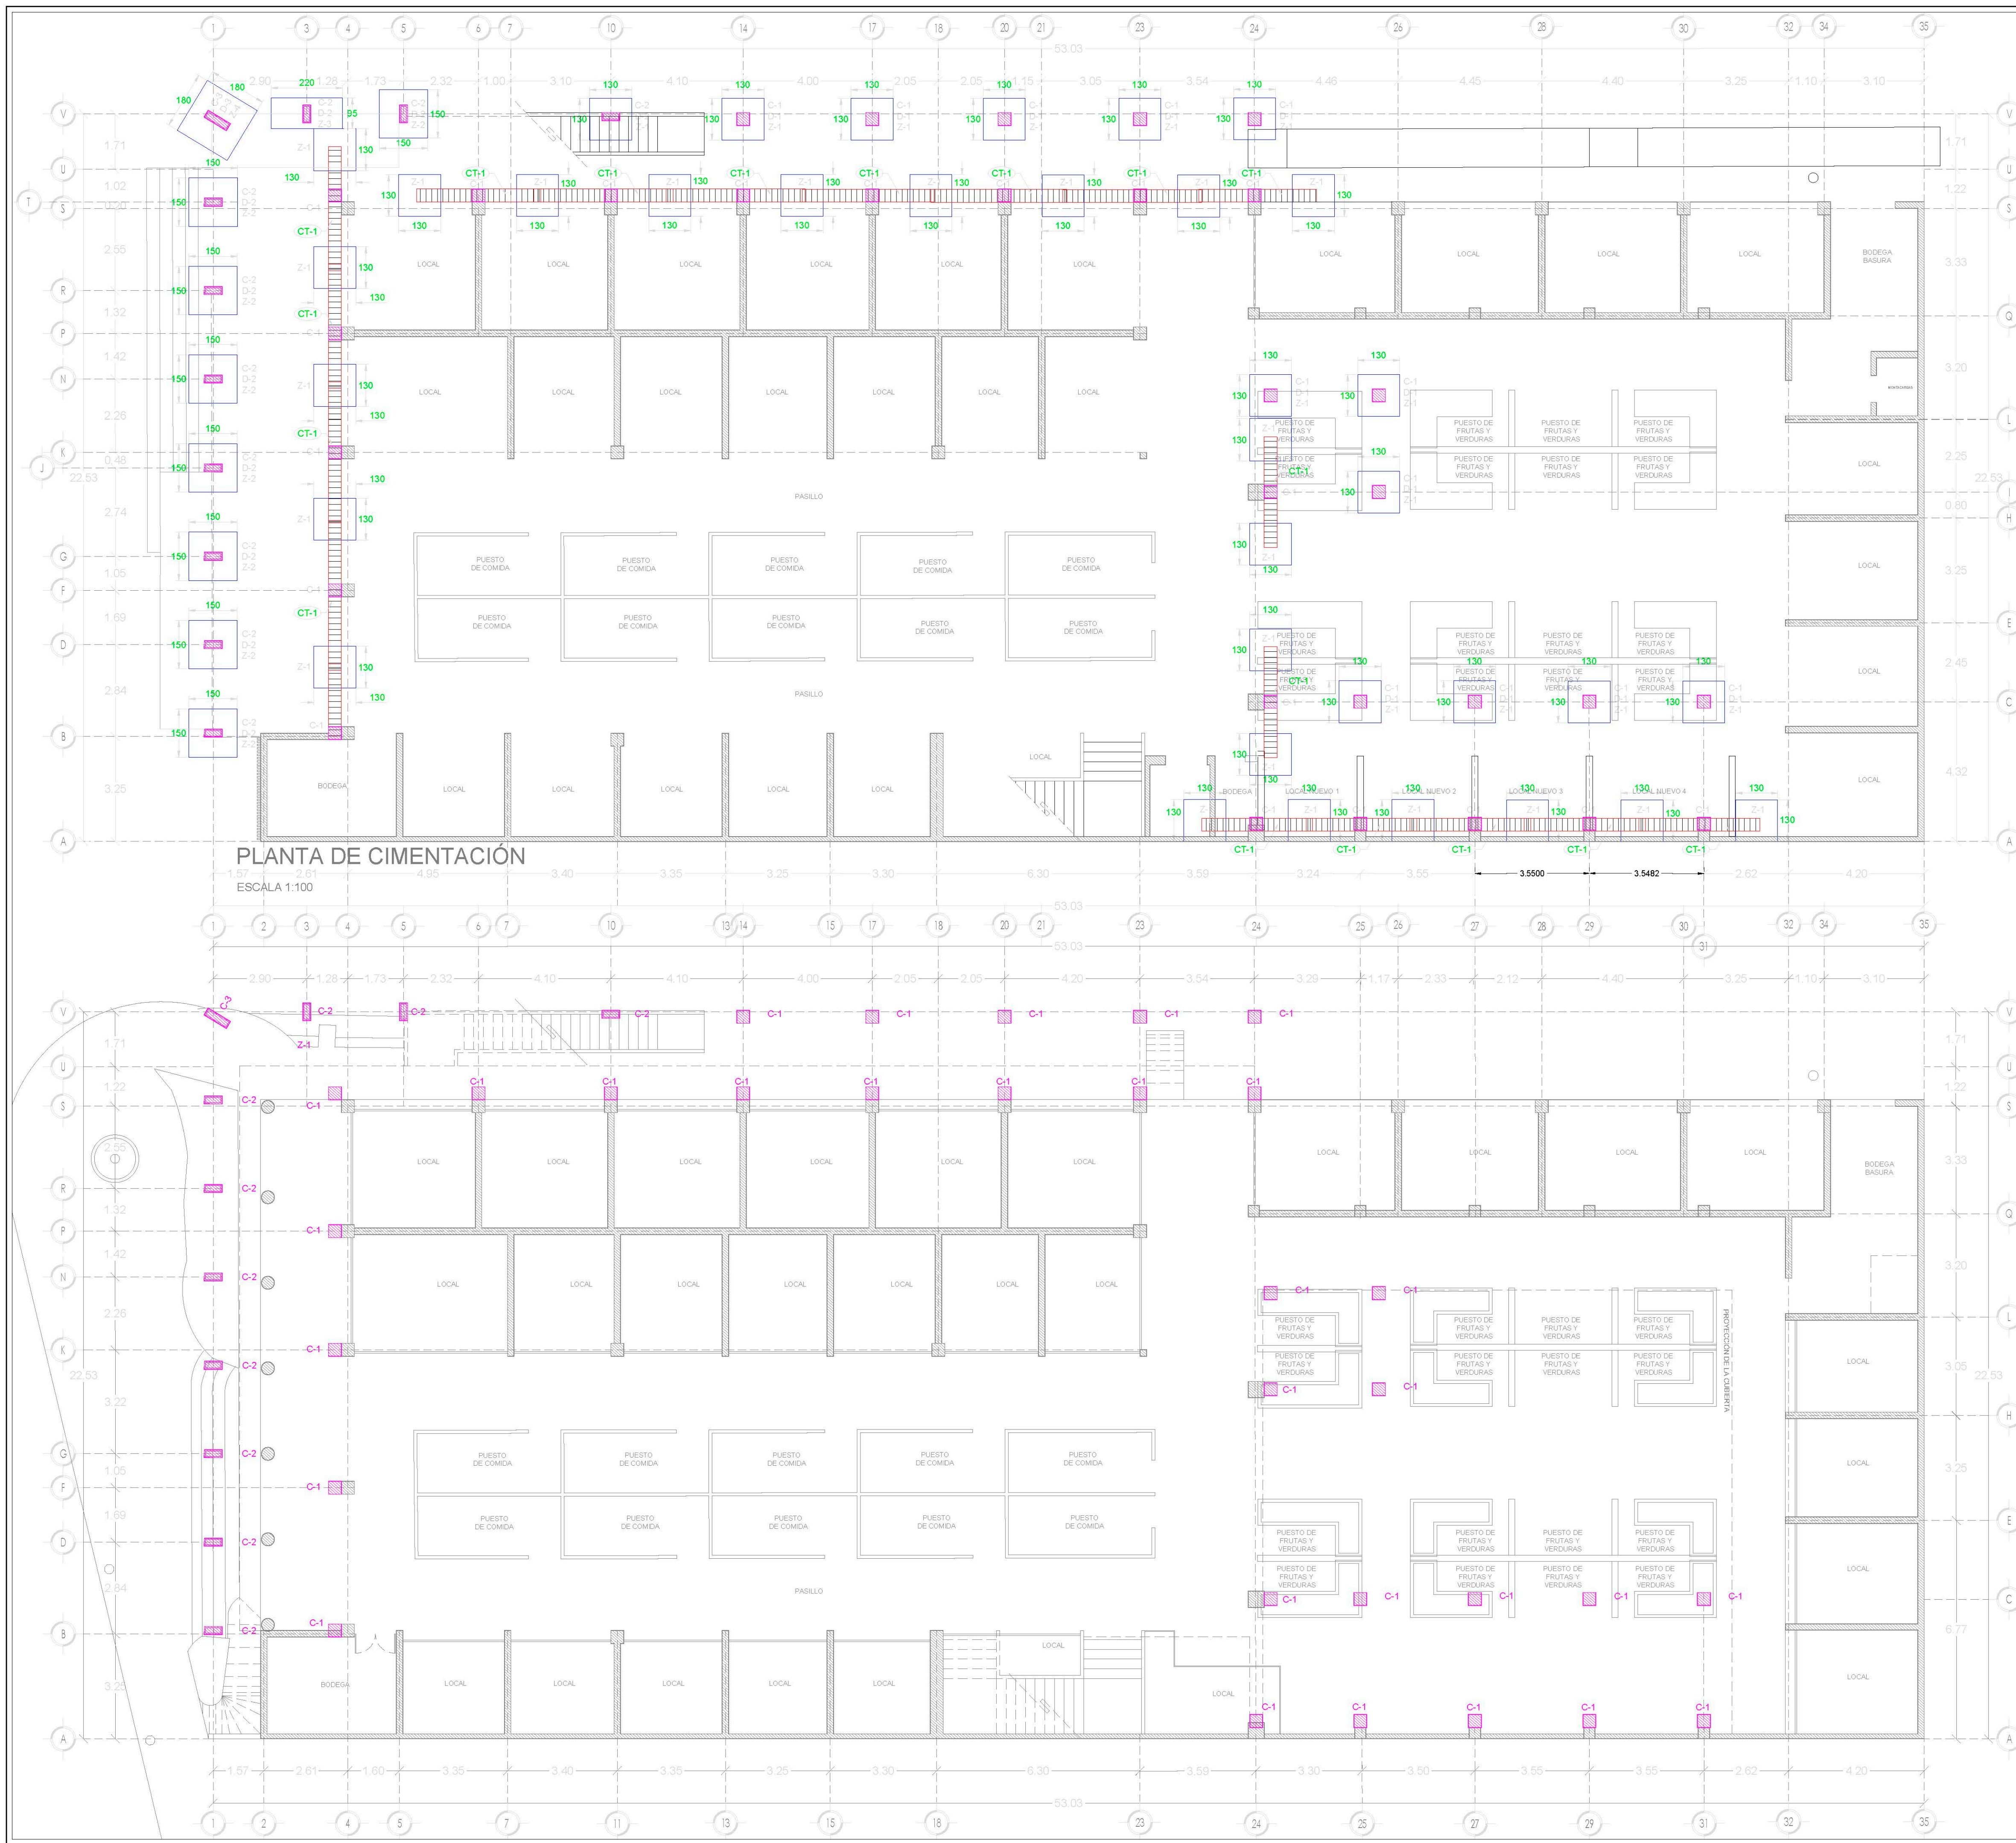


ESPECIFICACIONES

Concreto f_c 200, 250, 300 kg/cm^2
Revenimiento _____ cm.
El tamaño máximo de los agregados sera de _____ cm.
Acero de refuerzo f_y 4200 kg/cm^2
Esfuerzo total de servicio en el suelo _____ 20 Ton/m^2
Profundidad de desplante _____ 220 cm.
Carga viva de diseño _____ 100, 350 kg
Coeficiente sísmico $C =$ 0.36 x 1.3 $Q =$ 4.0


TABLA DE GANCHOS, LONGITUDES DE DESARROLLO Y TRASLAPES $f_y = 4,200 \text{ kg/cm}^2$

No V A R I A N T E	D	L C M A	LONGITUD REAL (cm)	TENSION										TRASLAPES									
				LECHO SUPERIOR					OTRAS VARILLAS					COMPRESION					LECHO SUPERIOR				
				f_c	f_y	f_c	f_y	f_c	f_y	f_c	f_y	f_c	f_y	f_c	f_y	f_c	f_y	f_c	f_y	f_c	f_y	f_c	f_y
25	4	7	15	35	31	30	30	30	30	30	30	30	30	30	30	30	30	30	30	30	30	30	30
3	5	7	15	42	37	34	32	30	30	30	30	30	30	30	30	30	30	30	30	30	30	30	30
4	7	6	20	55	50	45	43	38	35	33	33	38	38	72	64	59	59	50	45				
5	9	5	30	25	70	62	57	54	48	44	44	48	48	90	81	74	70	62	57				
6	11	5	35	30	83	74	67	64	57	52	57	57	57	108	97	88	83	74	67				
8	15	2	45	40	118	113	98	90	81	74	78	78	78	153	147	125	118	113	98				
10	25	4	80	50	184	165	150	141	127	118	95	95	95	239	214	195	184	165	150				

DETALLES DE GANCHOS, TRASLAPES Y LONGITUDES DE DESARROLLO

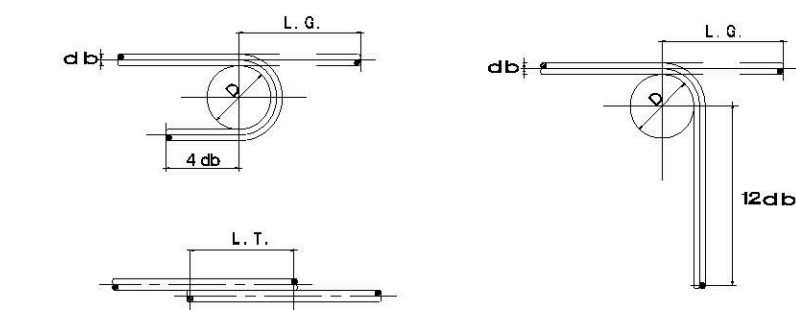

Las longitudes de ganchos y los diámetros mínimos del doblez (D) no son aplicables en estribos # 2.5, 3, 4 o 5.
En paquetes de 3 varillas la longitud de traslape debe incrementarse un 20% y en paquetes de 4 varillas un 33%. No se traslapara mas del 50% en un mismo punto.
Para varillas de $f_y = 2800 \text{ kg/cm}^2$ las longitudes de desarrollo y traslapes se reducirá en un 33%

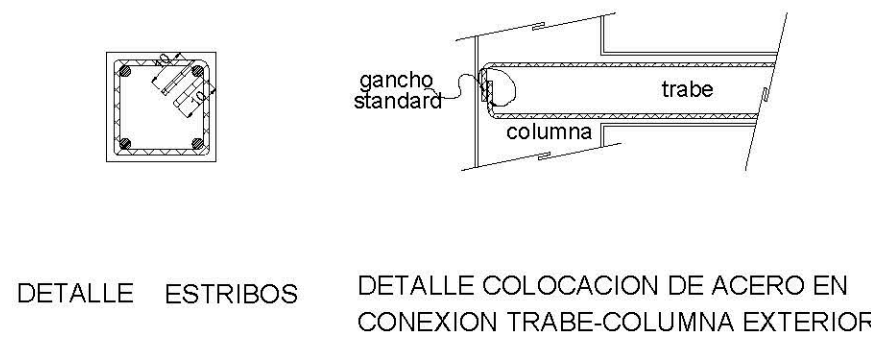

INGENIERO JOSE LUIS RANGEL GALVEZ

DISEÑO Y CONSTRUCCION DE ESTRUCTURAS DE CONCRETO

OBRA: Intervención y restauración del Mercado municipal Morelos, municipio de Jocotepec, Jalisco.

PROPIETARIO: MUNICIPIO DE JOCOTEPEC JALISCO

FECHA: OCTUBRE 2020

UBICACION: CALLE MORELOS PTE 50A, JOCOTEPEC CENTRO, JOCOTEPEC, JALISCO

ESCALA: 1:100, VARIAS


ACOTACION: CENTIMETROS

CONTENIDO: PLANTAS DE CIMENTACION Y DETALLES

CALCULO: Ing. Jesus Caloca Cruz Ced. Prof. 7998206

REVISO: Ing. Jose Luis Rangel Galvez

DIJIO: Ing. Quetzalcoatl Medina

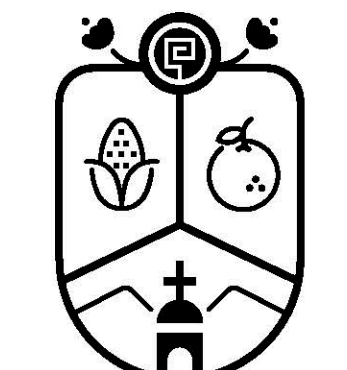

Jocotepec
Gobierno Municipal
H. AYUNTAMIENTO
CONSTITUCIONAL DE JOCOTEPEC, JAL.
2018 - 2021
DIRECCIÓN DE OBRAS PÚBLICAS

LEVANTAMIENTO EN EL MERCADO MUNICIPAL, DE JOCOTEPEC, JALISCO.

UBICACIÓN



ÁREA A CONSTRUIR

2,007.25 m2

PROYECTO

Intervención y restauración del Mercado municipal Morelos, municipio de Jocotepec, Jalisco.

LOCALIDAD

CABECERA MUNICIPAL

CONTENIDO

PLANTAS DE CIMENTACION Y DETALLES

PRESIDENTE MUNICIPAL

LIC. JOSÉ MIGUEL GÓMEZ LÓPEZ

DIRECTOR DE OBRAS PÚBLICAS

ING. HÉCTOR JESÚS HERNÁNDEZ

TESORERO MUNICIPAL

L.C.P. FRANCISCO DELGADILLO LIMÓN

SÍNDICO MUNICIPAL

LIC. JUAN JOSÉ RAMÍREZ CAMPOS

OBRA

Intervención y restauración del Mercado municipal Morelos, municipio de Jocotepec, Jalisco.

ESCALA 1:100

FECHA

OCTUBRE DEL 2020

CALLE HIDALGO SUR, No. 1870, COL. CENTRO C.P. 45800
TELÉFONO: (01 387) 7632470 EXT. 114

DIBUJO

ARQ. ERC

REVISO


ARQ. FSS

RUTA DE ARCHIVO

MERCADO MUNICIPAL.dwg


H. AYUNTAMIENTO
CONSTITUCIONAL DE JOCOTEPEC, JAL.
2018 - 2021

L-28

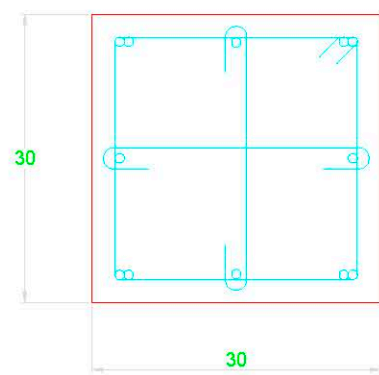


COLUMNA C-1

2#6@ESQ.+
1#5@(CARA)
E#3+2GRAPAS#3@20
(TODO)
f'c=300 kg/cm2

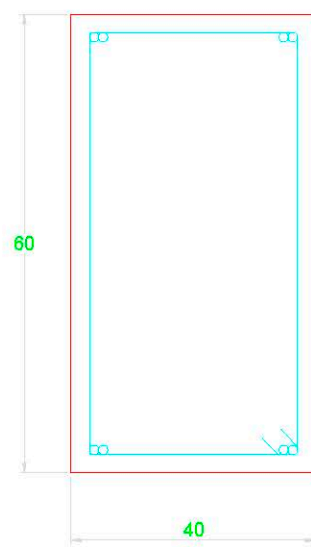


CONTRATRABE CT-1

2#6@ESQ.
E#3@20
(TODA)
f'c=250 kg/cm2

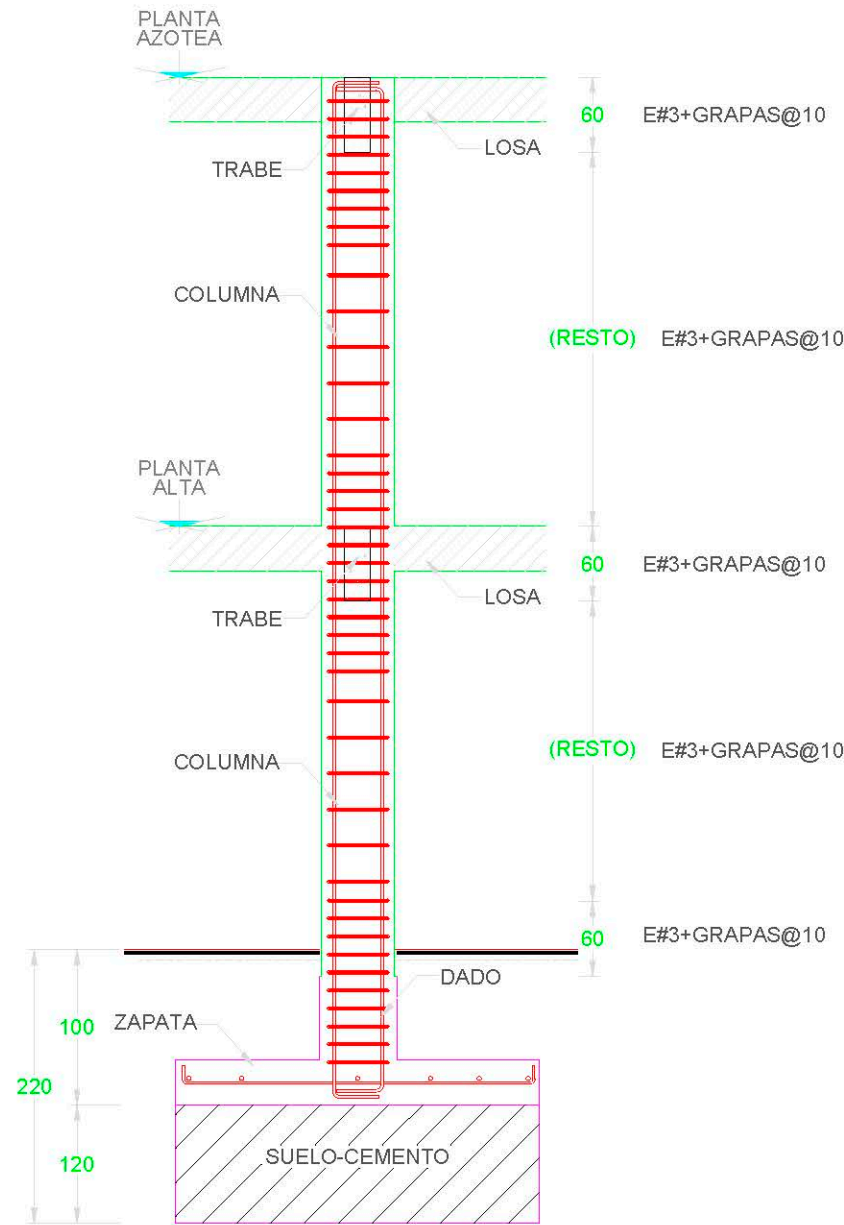


DESPLANTE DE COLUMNAS DE ZAPATAS

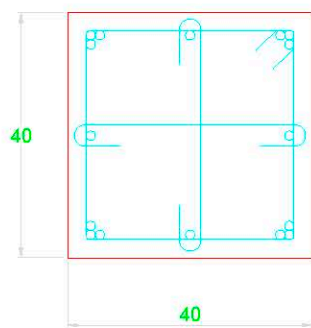


COLUMNA C-2

3#6@ESQ.+
1#5@(CARA)
E#3+2GRAPAS#3@20
(TODO)
f'c=300 kg/cm2

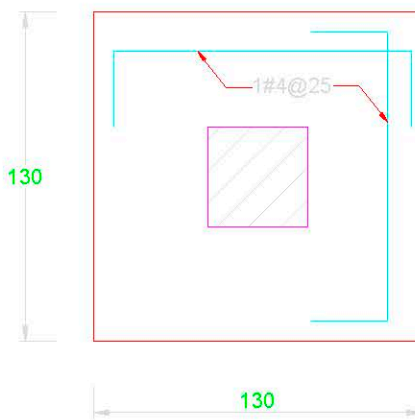


ZAPATA Z-1

h=25 cm
f'c=200 kg/cm2

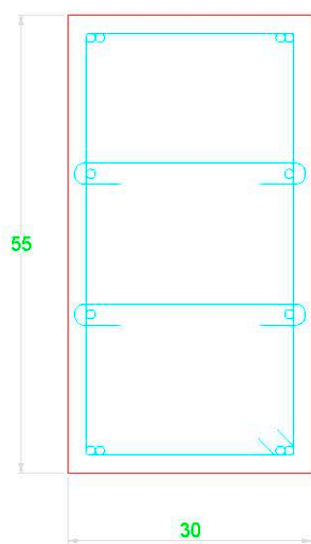


COLUMNA C-3

2#5@ESQ.+
2#4@(CARA LARGA)
E#3+GRAPAS#3@15
(TODO)
f'c=300 kg/cm2

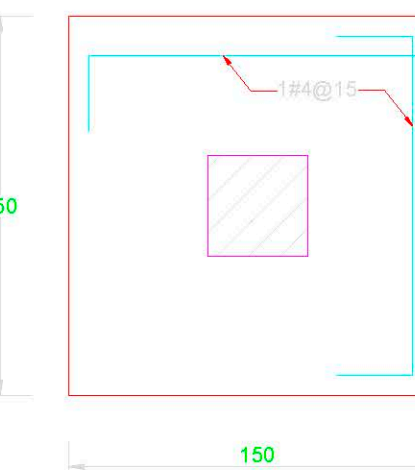


ZAPATA Z-2

h=25 cm
f'c=200 kg/cm2

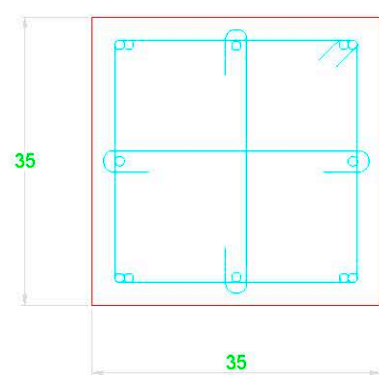


DADO D-1

2#6@ESQ.+
1#5@(CARA)
E#3+2GRAPAS#3@20
(TODO)
f'c=300 kg/cm2

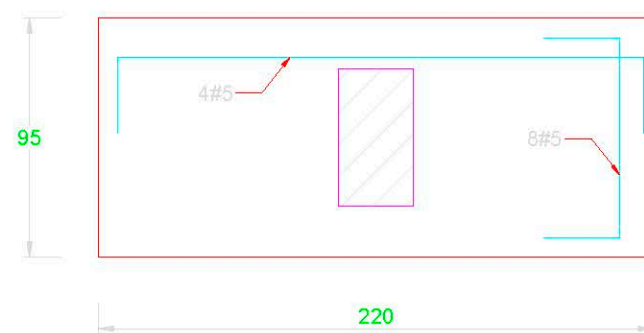


ZAPATA Z-3

h=30 cm
f'c=200 kg/cm2

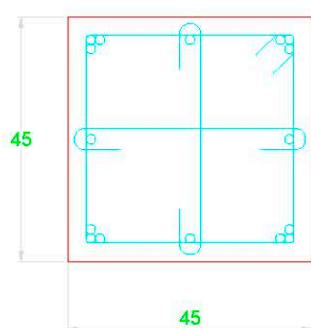


DADO D-2

3#6@ESQ.+
1#5@(CARA)
E#3+2GRAPAS#3@20
(TODO)
f'c=300 kg/cm2

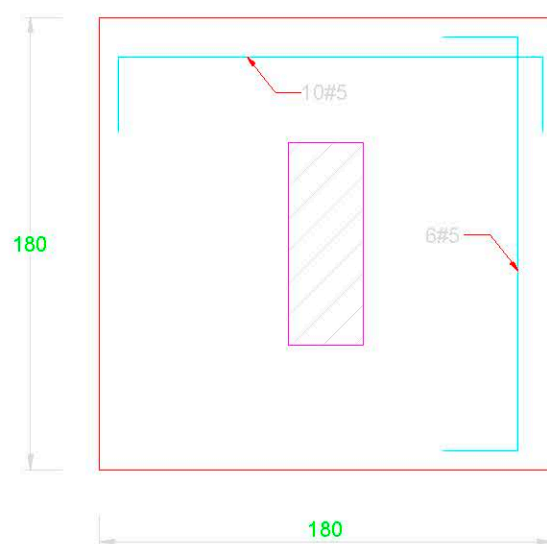


ZAPATA Z-4

h=30 cm
f'c=200 kg/cm2

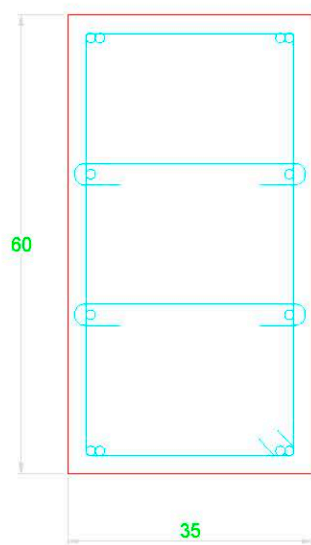

DADO D-3

2#5@ESQ.+
2#4@(CARA LARGA)
E#3+2GRAPAS#3@20
(TODO)
f'c=300 kg/cm2

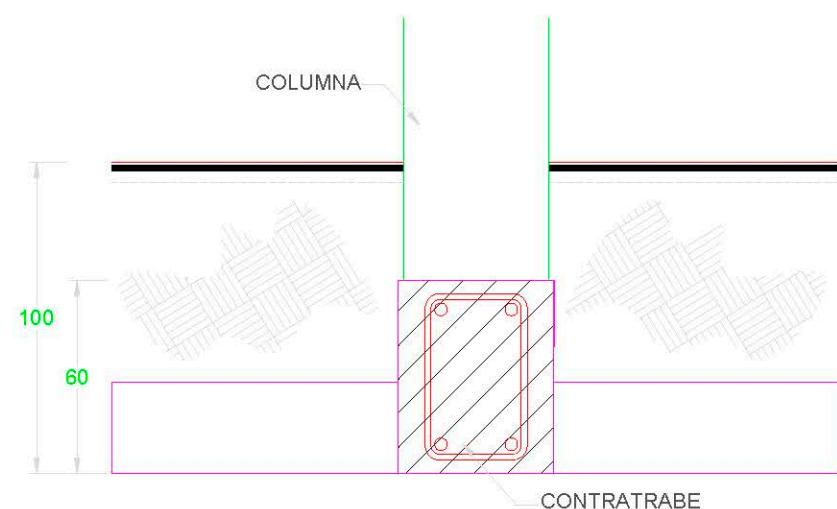

DESPLANTE DE CONTRATRABES

NOTAS:

-PARA EL DISEÑO DE LA CIMENTACION SE HA SUPUESTO UN ESFUERZO UTIL DEL SUELO DE 10.00 TON/M2 A UNA PROFUNDIDAD DE 220 CM SEGUN ESTUDIO DE MECANICA DE SUELOS, SERA RESPONSABILIDAD DEL CONSTRUCTOR VERIFICAR QUE EL ESTRATO DONDE SE DESPLANTE SEA CAPAZ DE SOPORTAR AL MENOS DICHA FATIGA.

-TODOS LOS MUROS TENDRAN UN ESPESOR MINIMO DE 14 CM. MAS ENJARRES, EXCEPTO DONDE SE INDIQUE OTRA COSA, CON BLOCK DE JALCRETO O LADRILLO DE LAMA CON UNA RESISTENCIA MINIMA A LA COMPRESION > 50 Kg/cm2. CON MORTERO TIPO II CON UNA RESISTENCIA MINIMA A LA COMPRESION DE 7.5 Kg/cm2.


ESPECIFICACIONES

Concreto f'c _____ 200,250,300 kg/cm²
Revenimiento _____ cm.
El tamaño máximo de los agregados sera de _____ cm.
Acero de refuerzo fy= _____ 4200 kg/cm²
Esfuerzo total de servicio en el suelo _____ Ton/m²
Profundidad de desplante _____ cm.
Carga viva de diseño _____ 100, 350 kg
Coeficiente sísmico C= _____ 0.36 x 1.3 Q= _____ 4.0


TABLA DE GANCHOS, LONGITUDES DE DESARROLLO Y TRASLAPES fy= 4,200 kg/cm²

No V A R I A N T E	D	LONGITUD REAL (cm)	LONGITUD DE DESARROLLO												TRASLAPES					
			TENSION						COMPRESION	TENSION										
			LECHO SUPERIOR			OTRAS VARILLAS				LECHO SUPERIOR			OTRAS VARILLAS							
			f _c	f _c	f _c	f _c	f _c	f _c		f _c	f _c	f _c	f _c	f _c	f _c	f _c	f _c	f _c		
(cm)	90°	180°	250	300	350	250	300	350	250	300	350	250	300	350	250	300	350			
25	4.7	15	35	31	30	30	30	30	30	30	30	30	30	51	51	51	39	39		
3	5.7	15	42	37	34	32	30	30	30	30	30	30	30	54	51	51	42	39		
4	7.6	20	55	50	45	43	38	35	33	33	33	33	33	72	64	59	50	50		
5	9.5	30	75	70	62	57	54	48	44	43	43	43	43	90	81	74	70	62		
6	11.5	35	90	83	74	67	64	57	52	51	51	51	51	108	97	88	83	74		
8	15.2	45	119	113	99	90	81	74	73	73	73	73	73	153	147	125	118	113		
10	25.4	60	184	165	150	141	127	118	95	95	95	95	95	239	214	195	184	165		

DETALLES DE GANCHOS, TRASLAPES Y LONGITUDES DE DESARROLLO

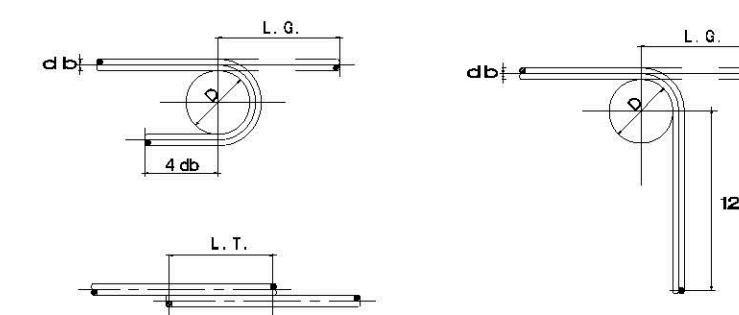

Las longitudes de ganchos y los diámetros mínimos del doblé (D) no son aplicables en estribos # 2.5 , 3, 4 o 5.
En paquetes de 3 varillas la longitud de traslape debe incrementarse un 20% y en paquetes de 4 varillas un 33%. No se traslapara mas del 50% en un mismo punto.
Para varillas de fy =2800 kg/cm las longitudes de desarrollo y traslapes se reducira en un 33%

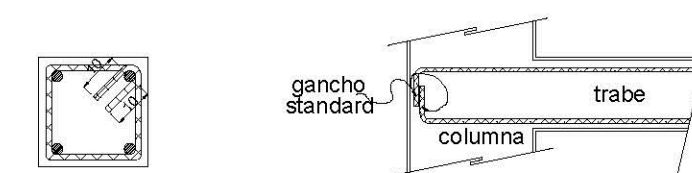

DETALLE ESTRIBOS DETALLE COLOCACION DE ACERO EN CONEXION TRABE-COLUMNA EXTERIOR

INGENIERO JOSE LUIS RANGEL GALVEZ

DISEÑO Y CONSTRUCCION DE ESTRUCTURAS DE CONCRETO


OBRA: Intervención y restauración del Mercado municipal Morelos, municipio de Jocotepec, Jalisco.

PROPIETARIO: MUNICIPIO DE JOCOTEPEC JALISCO FECHA: OCTUBRE 2020

UBICACION: CALLE MORELOS PTE 50A, JOCOTEPEC CENTRO, JOCOTEPEC, JALISCO ESCALA: VARIAS ACOTACION: CENTIMETROS

CONTENIDO: DETALLES DE CIMENTACION

CALCULO: Ing. Jesus Caloca Cruz Ced. Prof. 7998206 REVISO: Ing. Jose Luis Rangel Galvez CUBIJO: Ing. Quetzalcoatl Medina

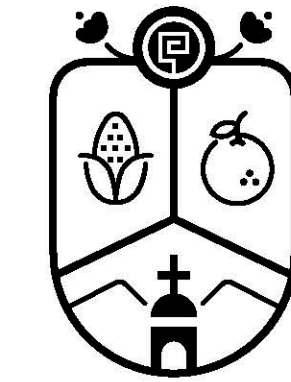

Jocotepec
Gobierno Municipal

H. AYUNTAMIENTO
CONSTITUCIONAL DE JOCOTEPEC, JAL.
2018 - 2021

DIRECCIÓN DE OBRAS PÚBLICAS

LEVANTAMIENTO EN EL MERCADO MUNICIPAL, DE JOCOTEPEC, JALISCO.

UBICACIÓN



ÁREA A CONSTRUIR

2,007.25 m2

PROYECTO
Intervención y restauración del Mercado municipal Morelos, municipio de Jocotepec, Jalisco.

LOCALIDAD
CABECERA MUNICIPAL

CONTENIDO
DETALLES DE CIMENTACIÓN

PRESIDENTE MUNICIPAL
LIC. JOSÉ MIGUEL GÓMEZ LÓPEZ
DIRECTOR DE OBRAS PÚBLICAS
ING. HÉCTOR JESÚS HERNÁNDEZ
TESORERO MUNICIPAL
L.C.P. FRANCISCO DELGADILLO LIMÓN
SÍNDICO MUNICIPAL
LIC. JUAN JOSÉ RAMÍREZ CAMPOS

DIRECCIÓN DE OBRAS PÚBLICAS

OBRA
Intervención y restauración del Mercado municipal Morelos, municipio de Jocotepec, Jalisco.

ESCALA 1:100

FECHA
OCTUBRE DEL 2020


CALLE HIDALGO SUR, No. 187C, COL. CENTRO C.P. 45800
TELÉFONO: (01 387) 7632470 EXT. 114

DIBUJO ARQ. ERC REVISO ARQ. FSS

RUTA DE ARCHIVO MERCADO MUNICIPAL.dwg

H. AYUNTAMIENTO
CONSTITUCIONAL DE JOCOTEPEC, JAL.
2018 - 2021

L-29

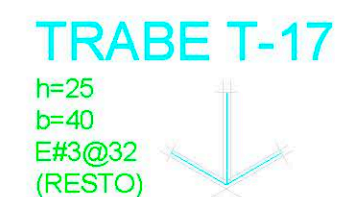


NOTA:
TODAS LAS NERVADURAS Y TRABES
SE COLARAN CON CONCRETO
 $f_c=250 \text{ Kg/cm}^2$



H. AYUNTAMIENTO
CONSTITUCIONAL DE JOCOCTEPEC, JAL.
2018 - 2021

L-31

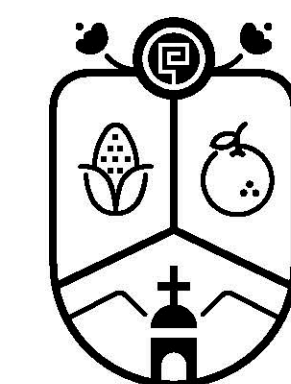

Jocotepec

Gobierno Municipal

H. AYUNTAMIENTO

CONSTITUCIONAL DE JOCOTEPEC, JAL.
2018 - 2021

DIRECCIÓN DE OBRAS PÚBLICAS

LEVANTAMIENTO EN EL MERCADO MUNICIPAL, DE JOCOTEPEC, JALISCO.

UBICACIÓN



ÁREA A CONSTRUIR

2,007.25 m2

PROYECTO

Intervención y restauración del Mercado
municipal Morelos, municipio de Jocotepec,
Jalisco.

LOCALIDAD

CABECERA MUNICIPAL

CONTENIDO

REPOSICIÓN DE PUESTOS DE FRUTAS Y
VERDURAS

PRESIDENTE MUNICIPAL

LIC. JOSÉ MIGUEL GÓMEZ LÓPEZ

DIRECTOR DE OBRAS PÚBLICAS

ING. HÉCTOR JESÚS HERNÁNDEZ

TESORERO MUNICIPAL

L.C.P. FRANCISCO DELGADILLO LIMÓN

SÍNDICO MUNICIPAL

LIC. JUAN JOSÉ RAMÍREZ CAMPOS

OBRA

Intervención y restauración del Mercado
municipal Morelos, municipio de Jocotepec,
Jalisco.

ESCALA 1:100

FECHA

OCTUBRE DEL 2020

CALLE HIDALGO SUR, No. 1870, COL. CENTRO C.P. 45800
TELÉFONO: (01 387) 7632470 EXT. 114

DIBUJO

ARQ. ERC

REVISÓ


ARQ. FSS

RUTA DE ARCHIVO


MERCADO MUNICIPAL.dwg

H. AYUNTAMIENTO
CONSTITUCIONAL DE JOCOTEPEC, JAL.
2018 - 2021

CALLE JOSEFA ORTIZ DE DOMINGUEZ

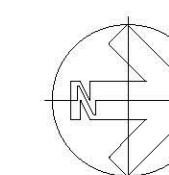


CALLE MORELOS

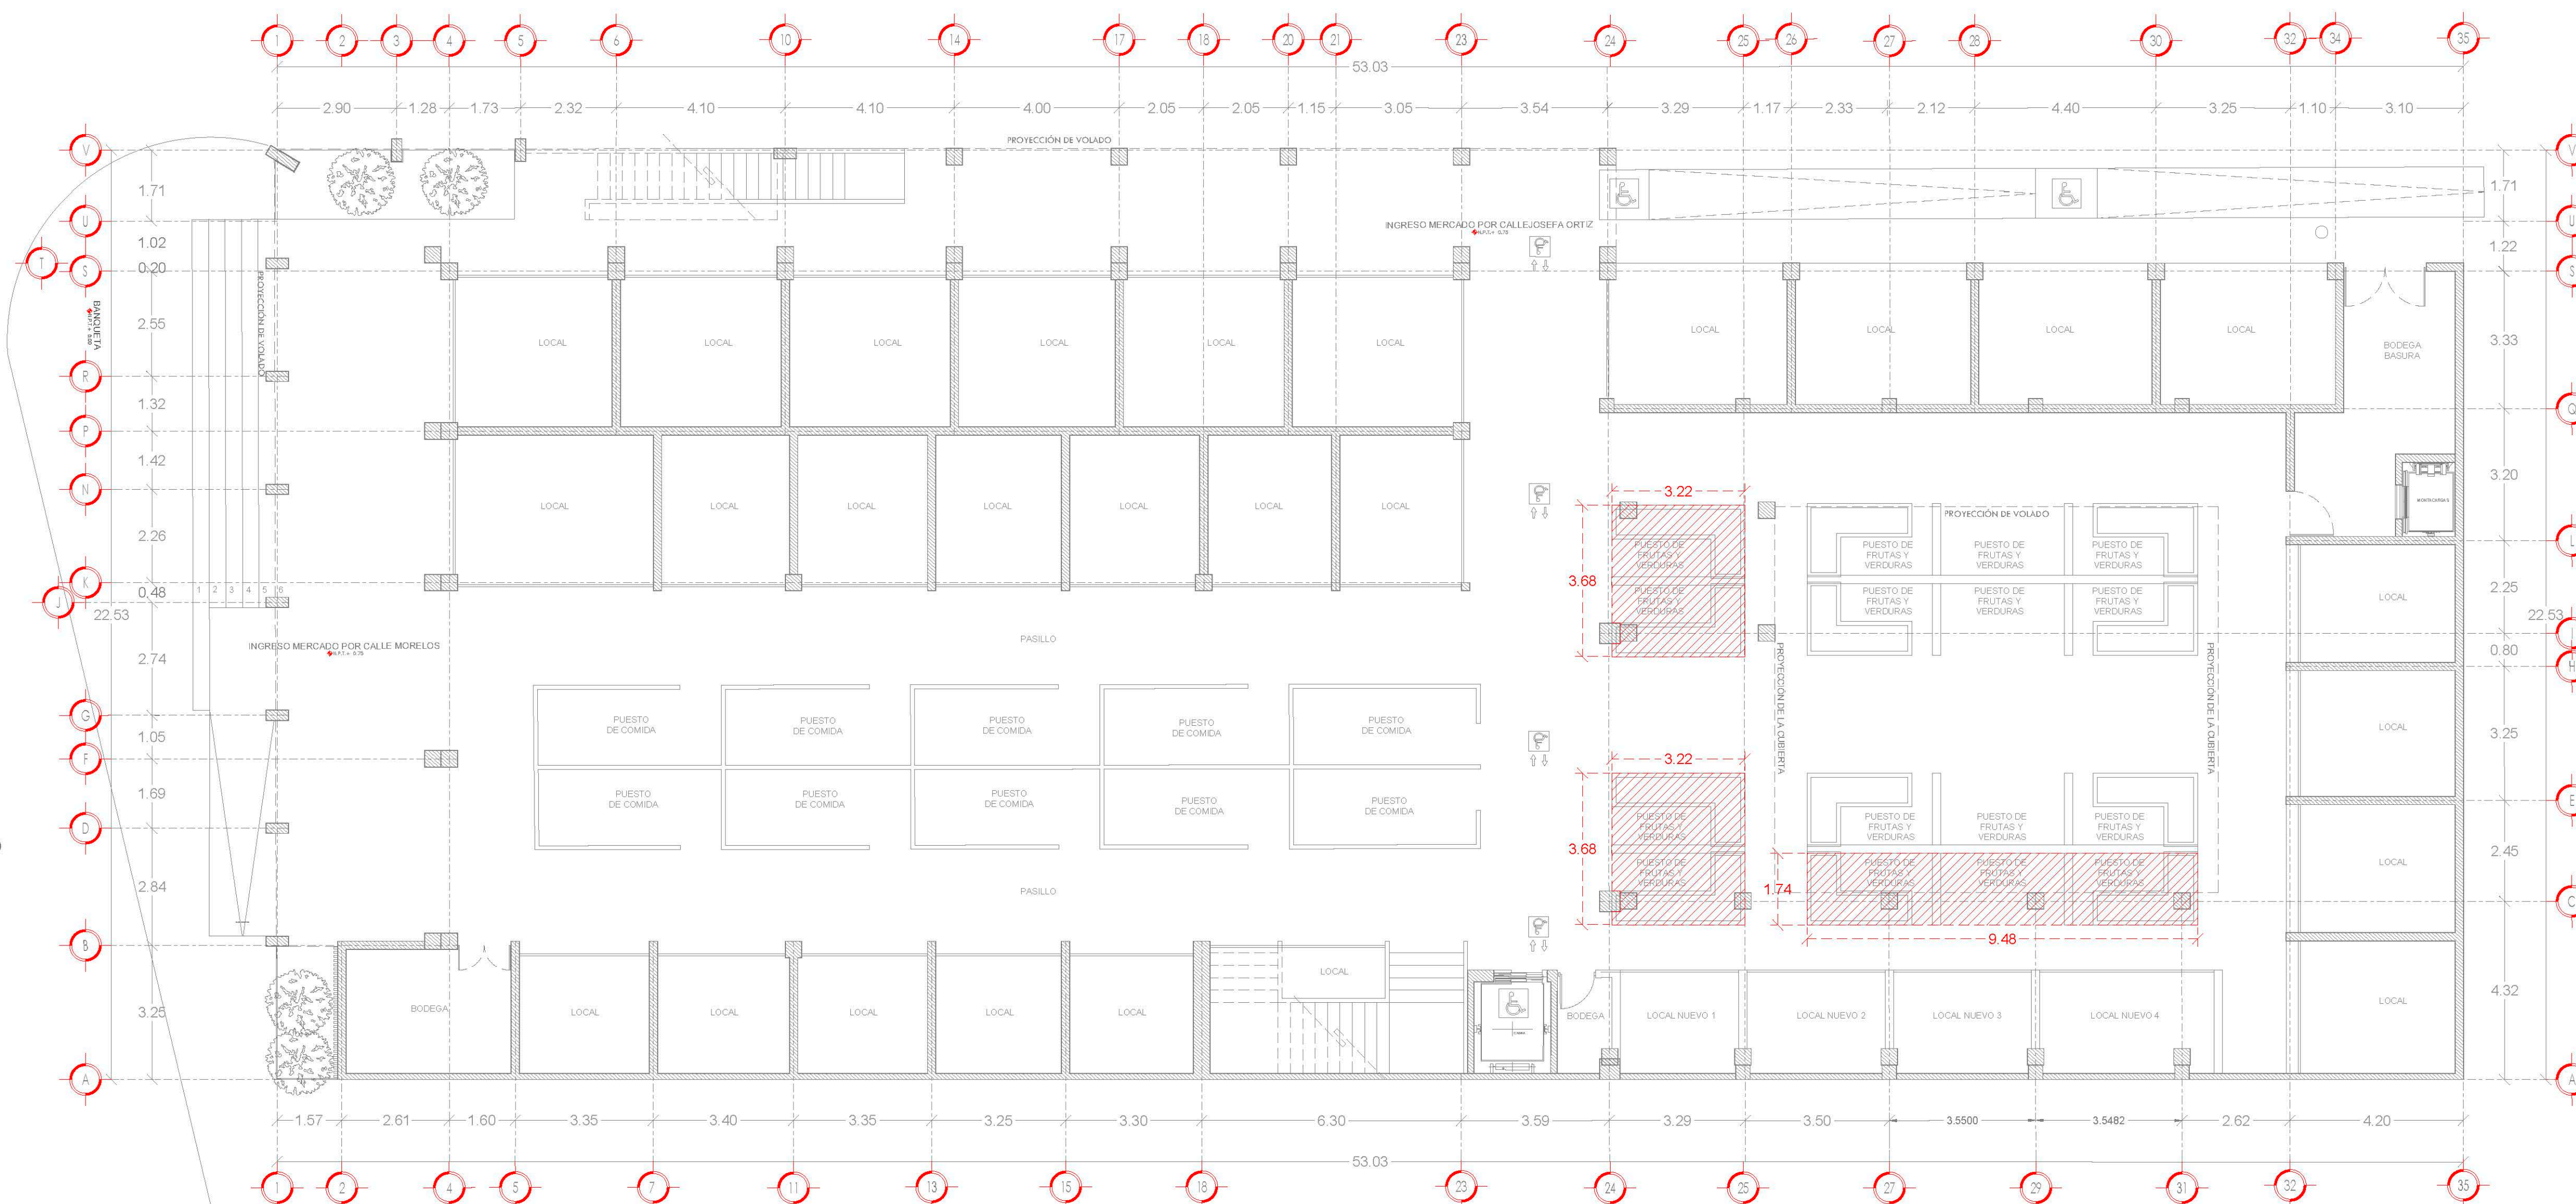


PLANTA BAJA (ESTADO PROPUESTO)


ESCALA 1:100

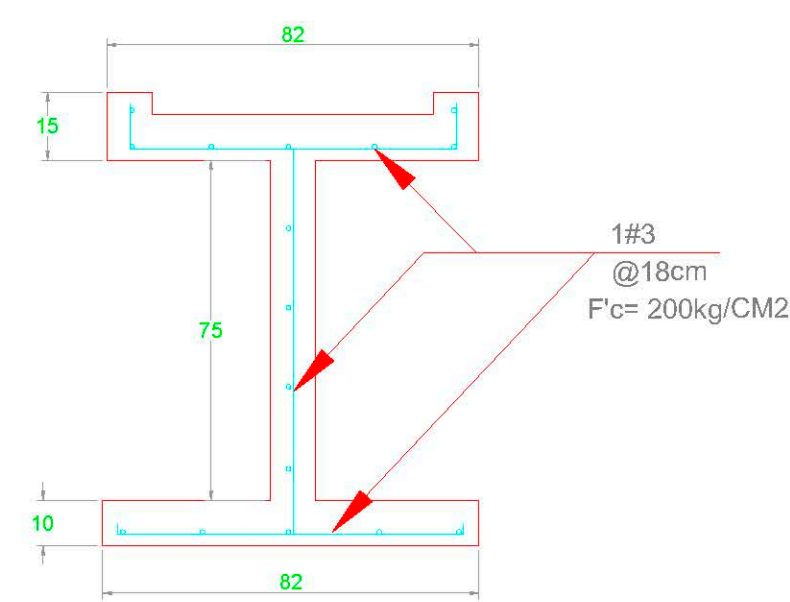


SECCIÓN TRANSVERSAL
DE FRUTAS Y VERDURAS

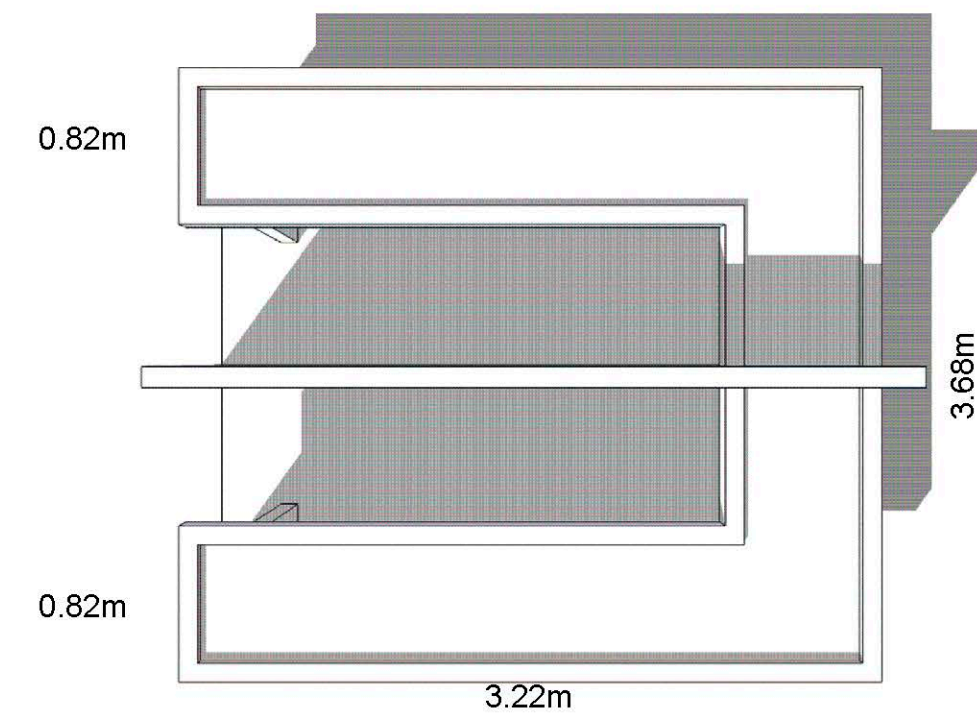



VISTA EN PLANTA

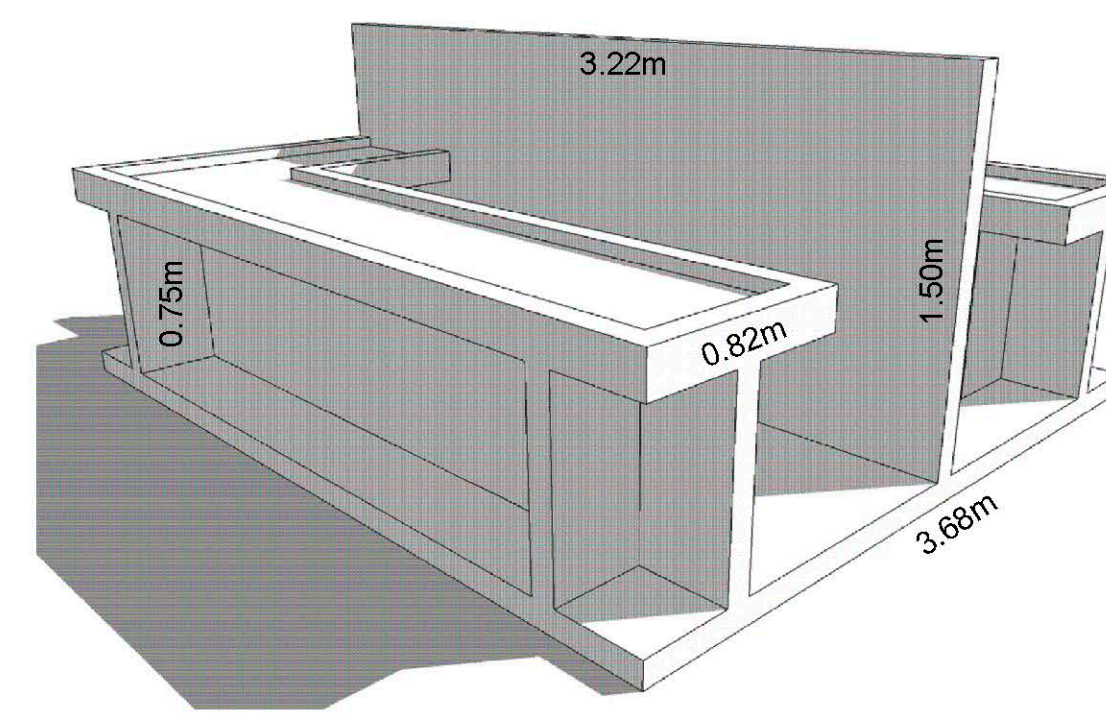

PERSPECTIVA

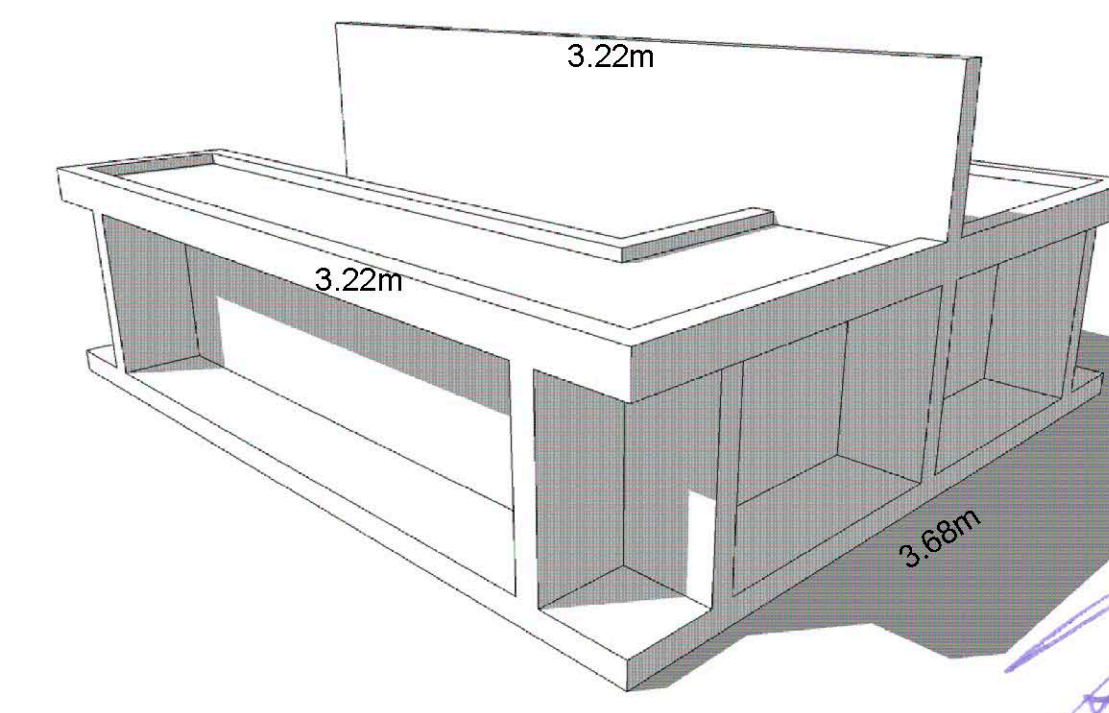

PERSPECTIVA

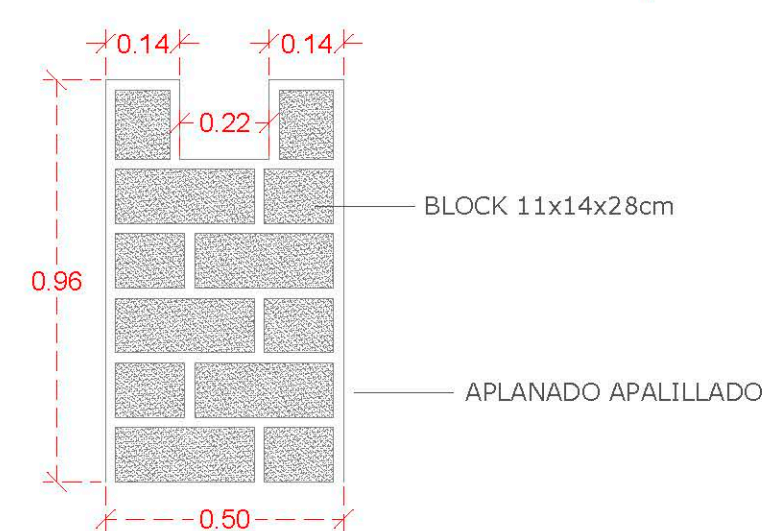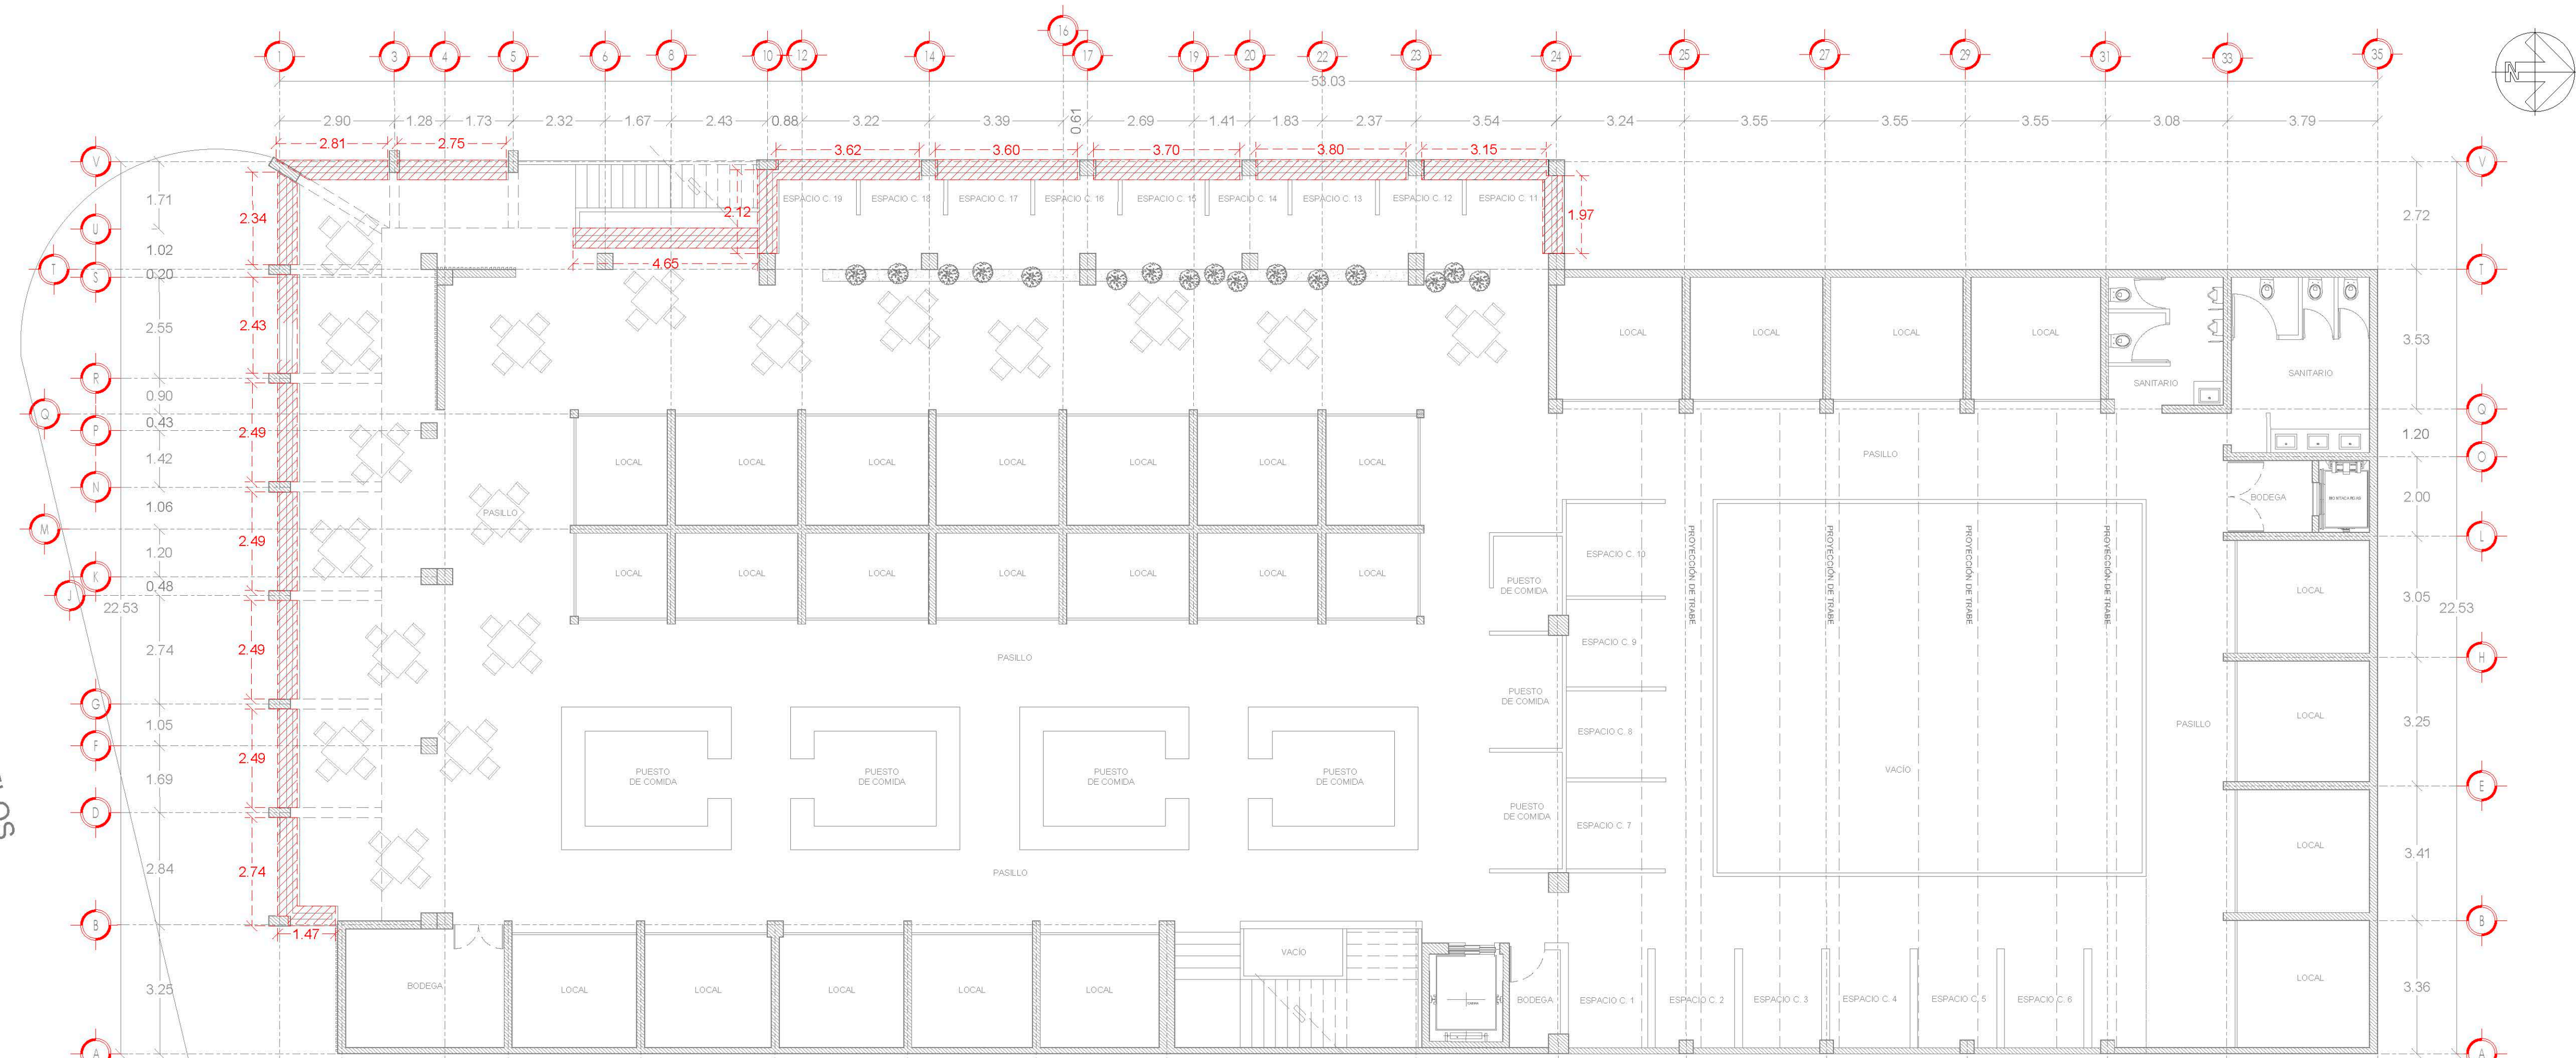


DETALLE CONSTRUCTIVO DE LAS DE JARDINERAS

PLANTA ALTA (ESTADO PROPUESTO)

ESCALA 1:100


FACHADA LATERAL PONIENTE

ESCALA 1:100

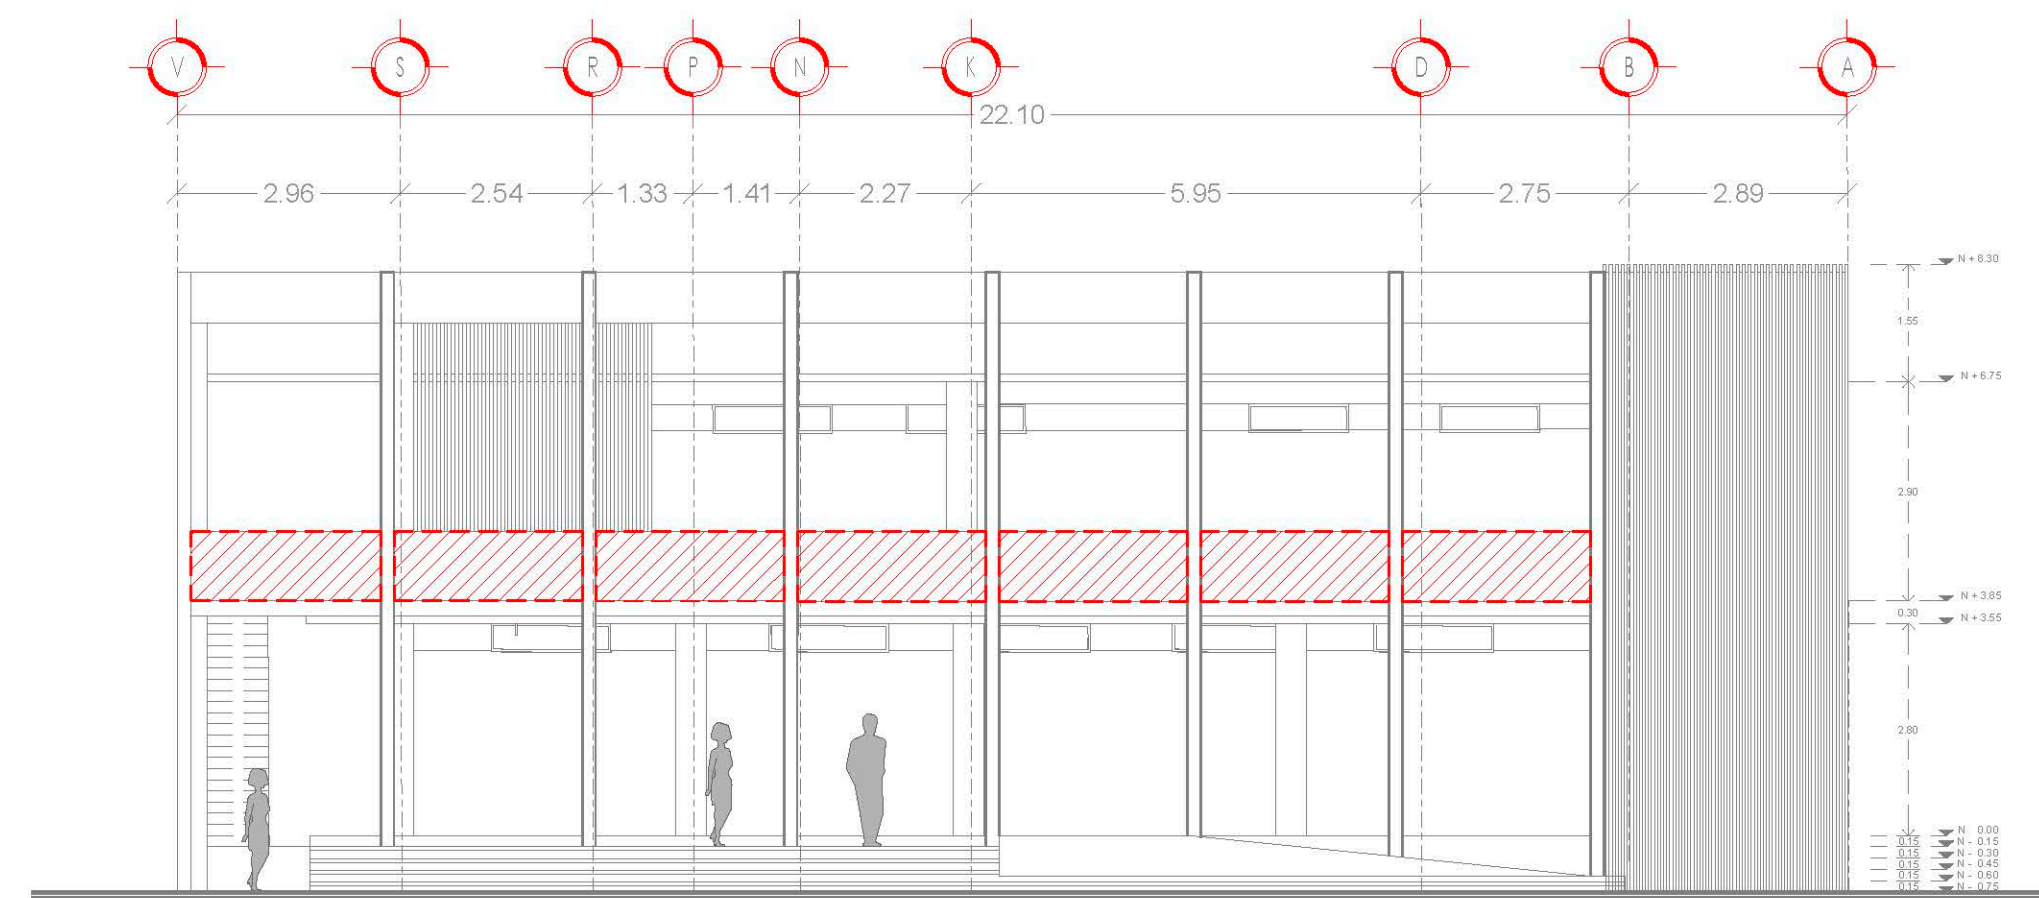


FACHADA PRINCIPAL

ESCALA 1:100

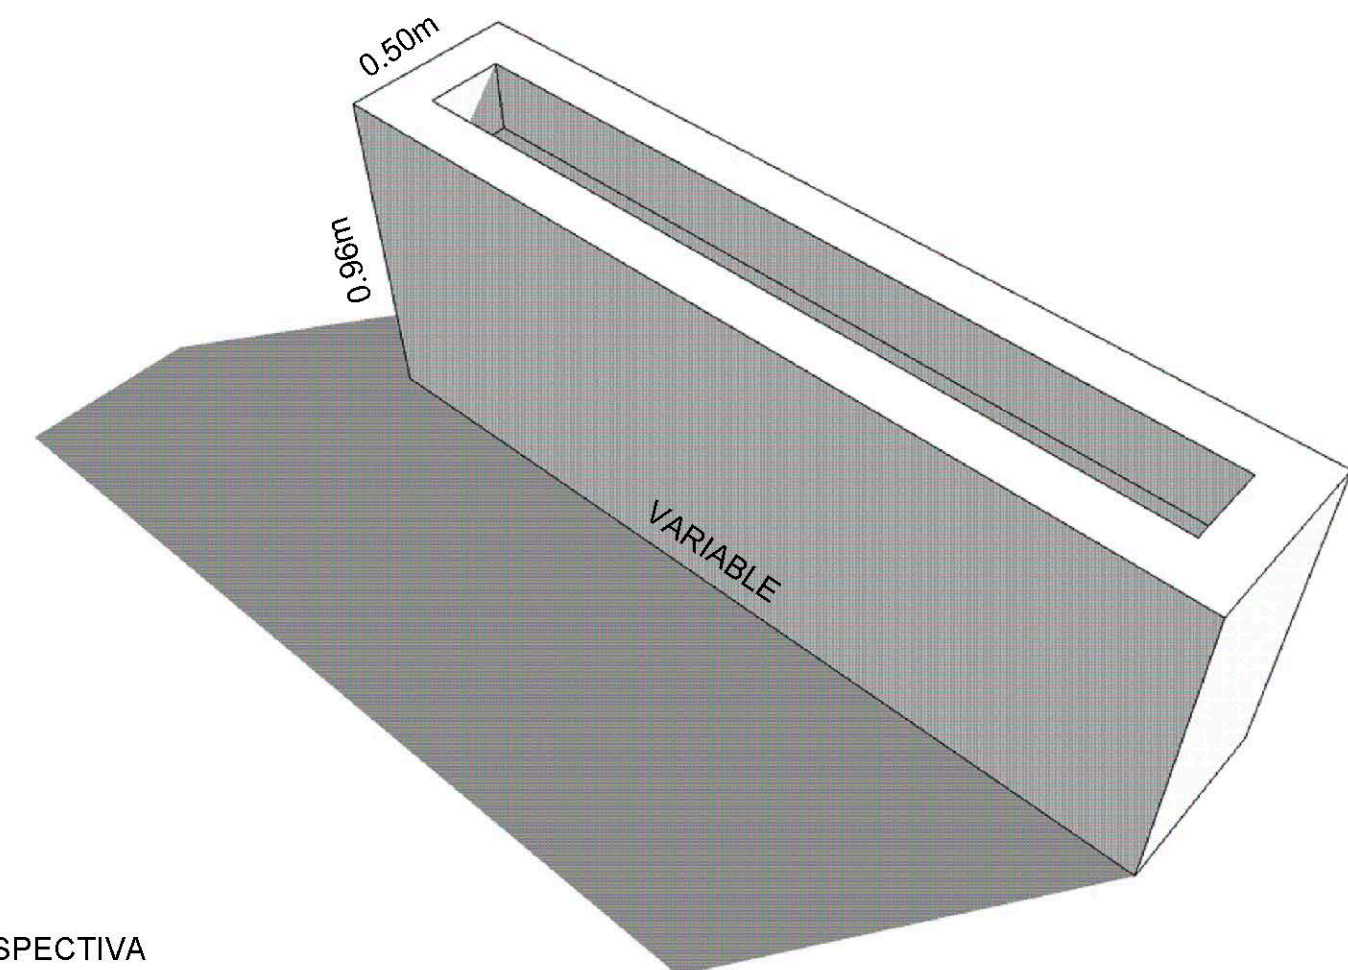

PRSPECTIVA

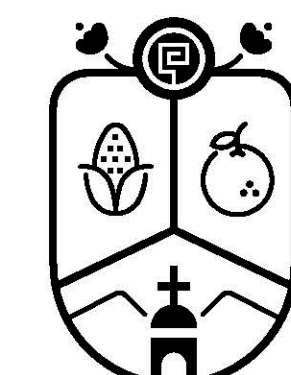

Jocotepec
Gobierno Municipal

H. AYUNTAMIENTO
CONSTITUCIONAL DE JOCOTEPEC, JAL.
2018 - 2021

DIRECCIÓN DE OBRAS PÚBLICAS

LEVANTAMIENTO EN EL MERCADO MUNICIPAL, DE JOCOTEPEC, JALISCO.

UBICACIÓN



ÁREA A CONSTRUIR

2,007.25 m2

PROYECTO
Intervención y restauración del Mercado
municipal Morelos, municipio de Jocotepec,
Jalisco.

LOCALIDAD
CABECERA MUNICIPAL

CONTENIDO
JARDINERAS EN PLANTA ALTA

PRESIDENTE MUNICIPAL
LIC. JOSÉ MIGUEL GÓMEZ LÓPEZ
DIRECTOR DE OBRAS PÚBLICAS
ING. HÉCTOR JESÚS HERNÁNDEZ
TESORERO MUNICIPAL
L.C.P. FRANCISCO DELGADILLO LIMÓN
SÍNDICO MUNICIPAL
LIC. JUAN JOSÉ RAMÍREZ CAMPOS

OBRA
Intervención y restauración del Mercado
municipal Morelos, municipio de Jocotepec,
Jalisco.

ESCALA 1:100

FECHA
OCTUBRE DEL 2020

CALLE HIDALGO SUR, No. 1870, COL. CENTRO C.P. 45800
TELÉFONO: (01 387) 7632470 EXT. 114

DIBUJO ARQ. ERC REVISÓ ARQ. FSS


RUTA DE ARCHIVO
MERCADO MUNICIPAL.dwg

H. AYUNTAMIENTO
CONSTITUCIONAL DE JOCOTEPEC, JAL.
2018 - 2021


L-33

► INSTALACIONES SANITARIA

SIMBOLOGIA INSTALACION SANITARIA	
	BAJANTE DE AGUAS NEGRAS
	CONEXION A MUEBLE AGUAS NEGRAS
	LINEA RED SANITARIA
	REGISTRO SANITARIO
	BAJANTE DE AGUAS NEGRAS
	LINEA RED PLUVIAL

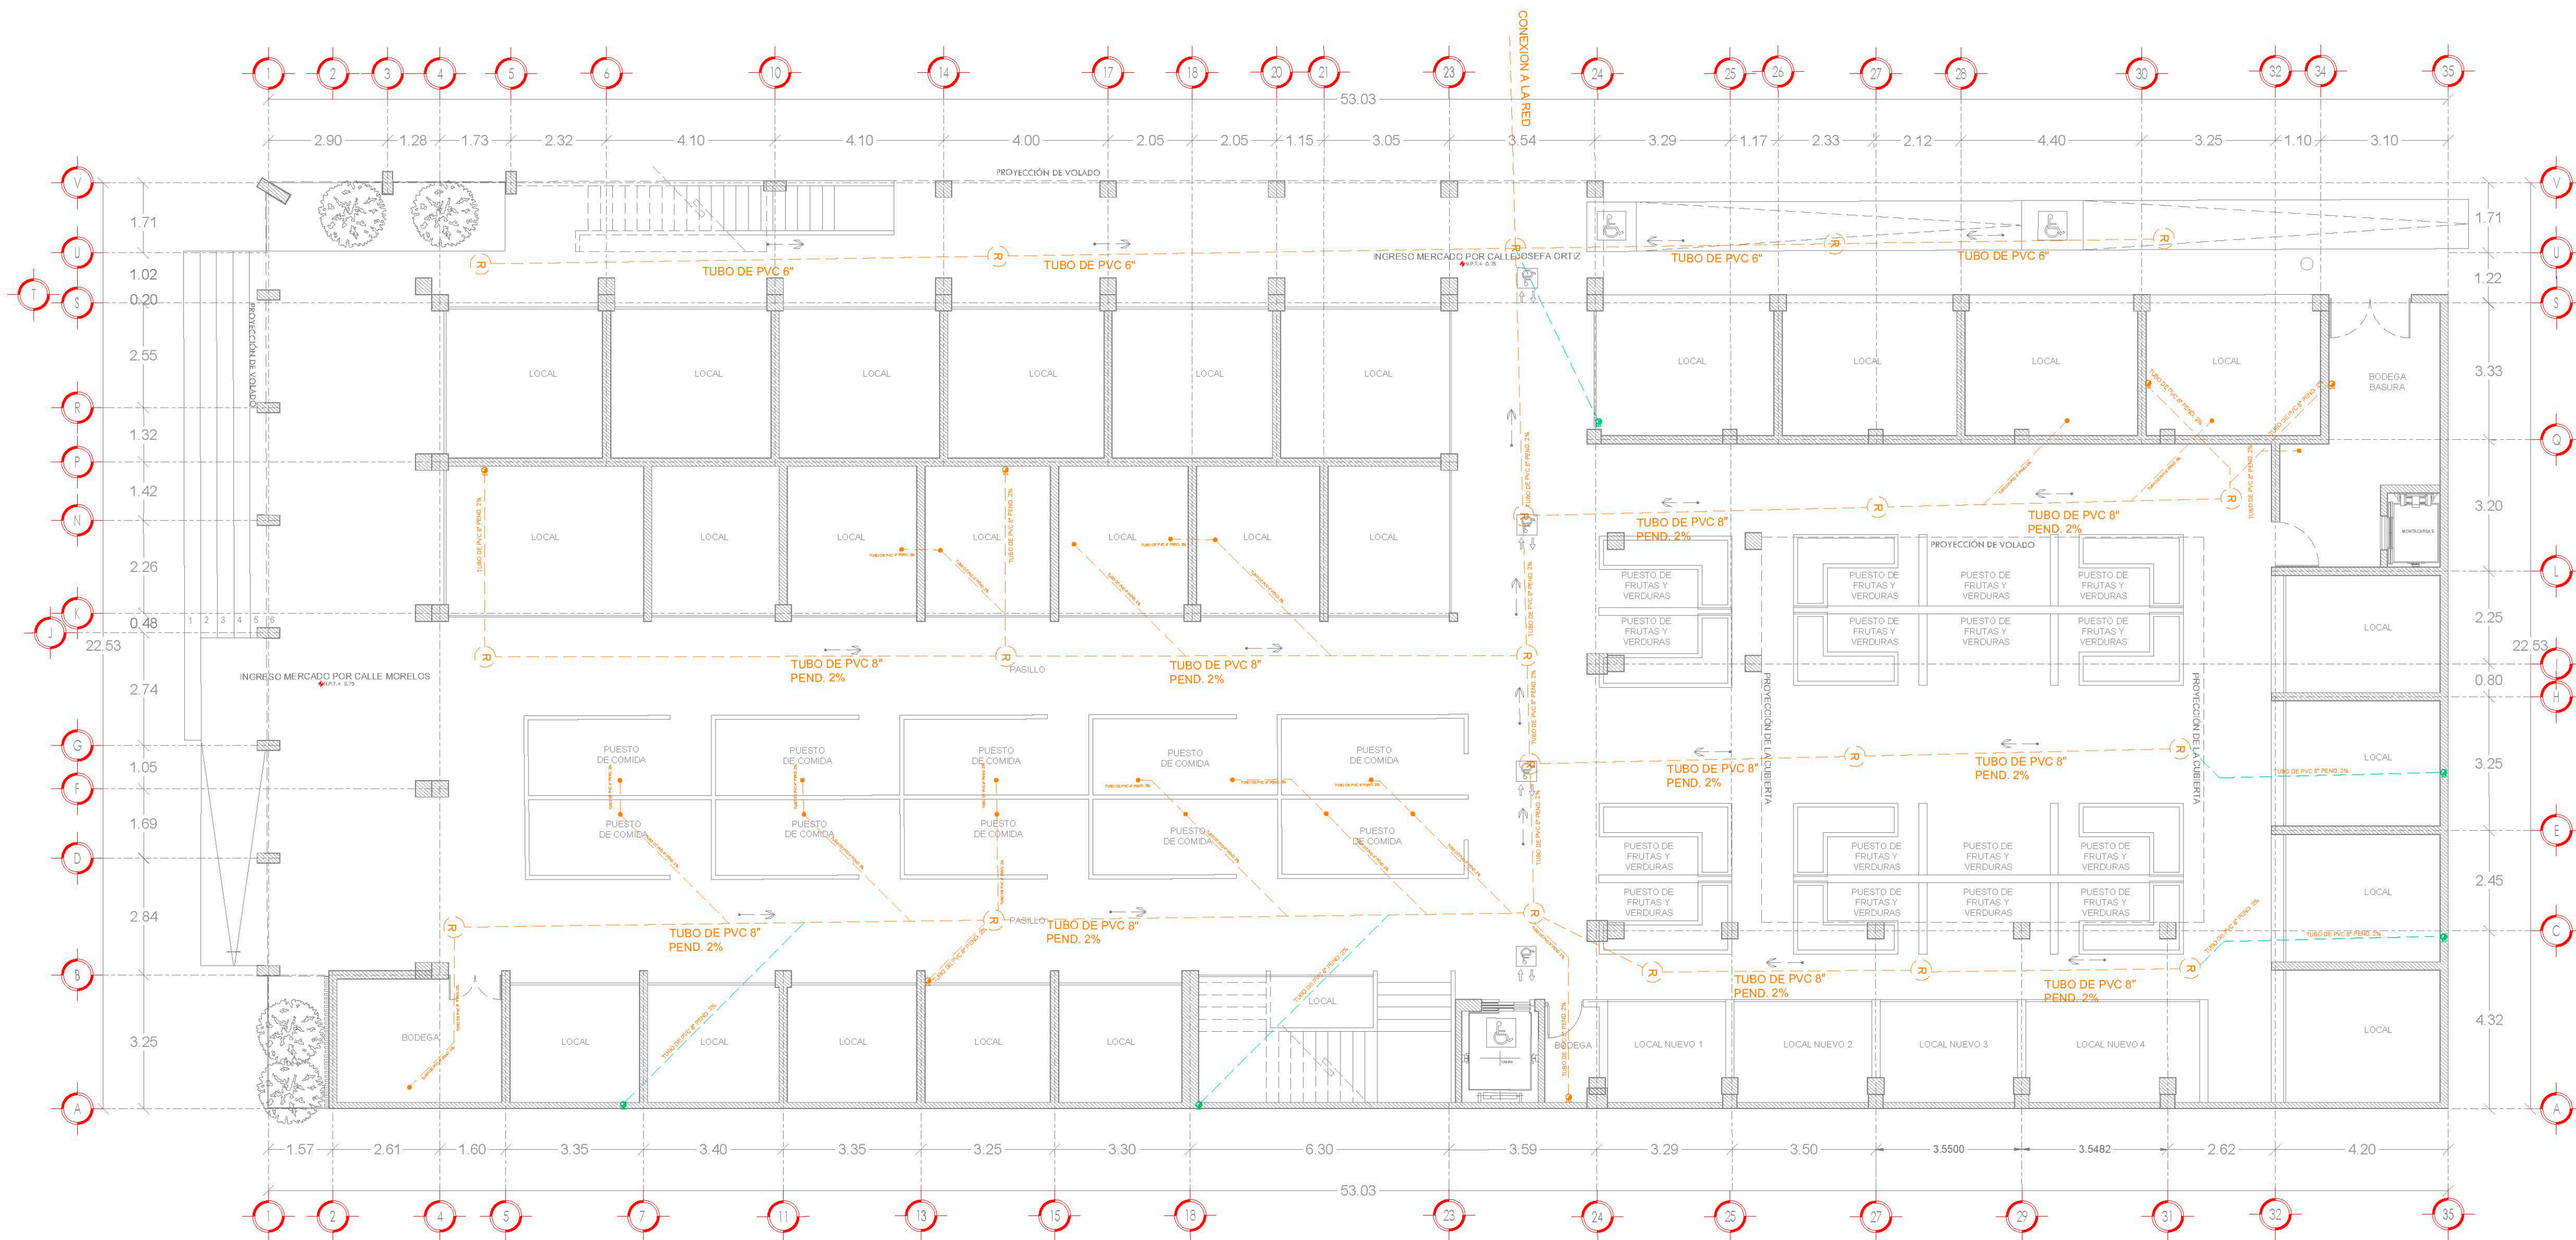

PLANTA BAJA
ESCALA 1:100

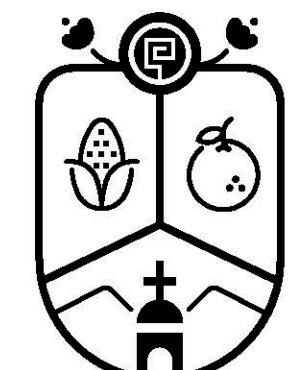

Jocotepec
Gobierno Municipal
H. AYUNTAMIENTO
CONSTITUCIONAL DE JOCOTTEPEC, JAL.
2018 - 2021
DIRECCIÓN DE OBRAS PÚBLICAS

LEVANTAMIENTO EN EL MERCADO MUNICIPAL, DE JOCOTTEPEC, JALISCO.

UBICACIÓN



ÁREA A CONSTRUIR

2,007.25 m2

PROYECTO


Intervención y restauración del Mercado municipal Morelos, municipio de Jocotepec, Jalisco.

LOCALIDAD

CABECERA MUNICIPAL

CONTENIDO

INSTALACIÓN SANITARIA PLANTA BAJA

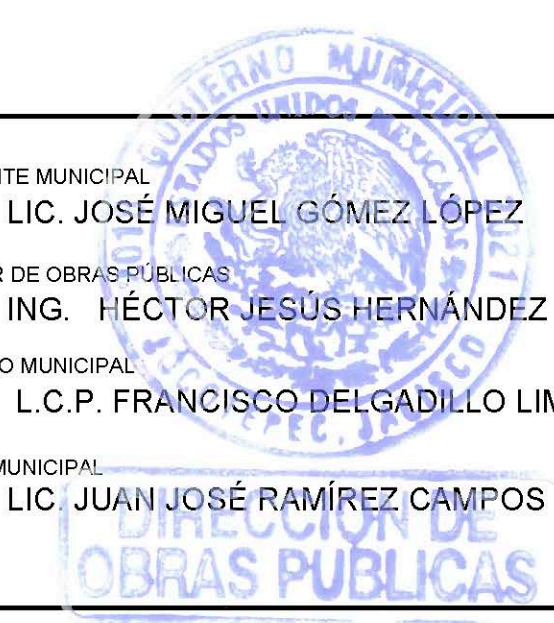

PRESIDENTE MUNICIPAL
LIC. JOSÉ MIGUEL GÓMEZ LÓPEZ
DIRECTOR DE OBRAS PÚBLICAS
ING. HÉCTOR JESÚS HERNÁNDEZ
TESORERO MUNICIPAL
L.C.P. FRANCISCO DELGADILLO LIMÓN
SÍNDICO MUNICIPAL
LIC. JUAN JOSÉ RAMÍREZ CAMPOS

OBRA

Intervención y restauración del Mercado municipal Morelos, municipio de Jocotepec, Jalisco.

ESCALA 1:100

FECHA

OCTUBRE DEL 2020

L-31

CALLE HIDALGO SUR, No. 187C, COL. CENTRO C.P. 45800
TELÉFONO: (01 387) 7632470 EXT. 114

DIBUJO

ARQ. ERC

REVISÓ

ARQ. FSS


RUTA DE ARCHIVO

MERCADO MUNICIPAL.dwg


H. AYUNTAMIENTO
CONSTITUCIONAL DE JOCOTTEPEC, JAL.
2018 - 2021

► INSTALACIONES SANITARIA

SIMBOLOGIA INSTALACION SANITARIA	
	BAIANTE DE AGUAS NEGRAS
	CONEXION A MUEBLE AGUAS NEGRAS
	LINEA RED SANITARIA
	REGISTRO SANITARIO
	BAIANTE DE AGUAS NEGRAS
	LINEA RED PLUVIAL

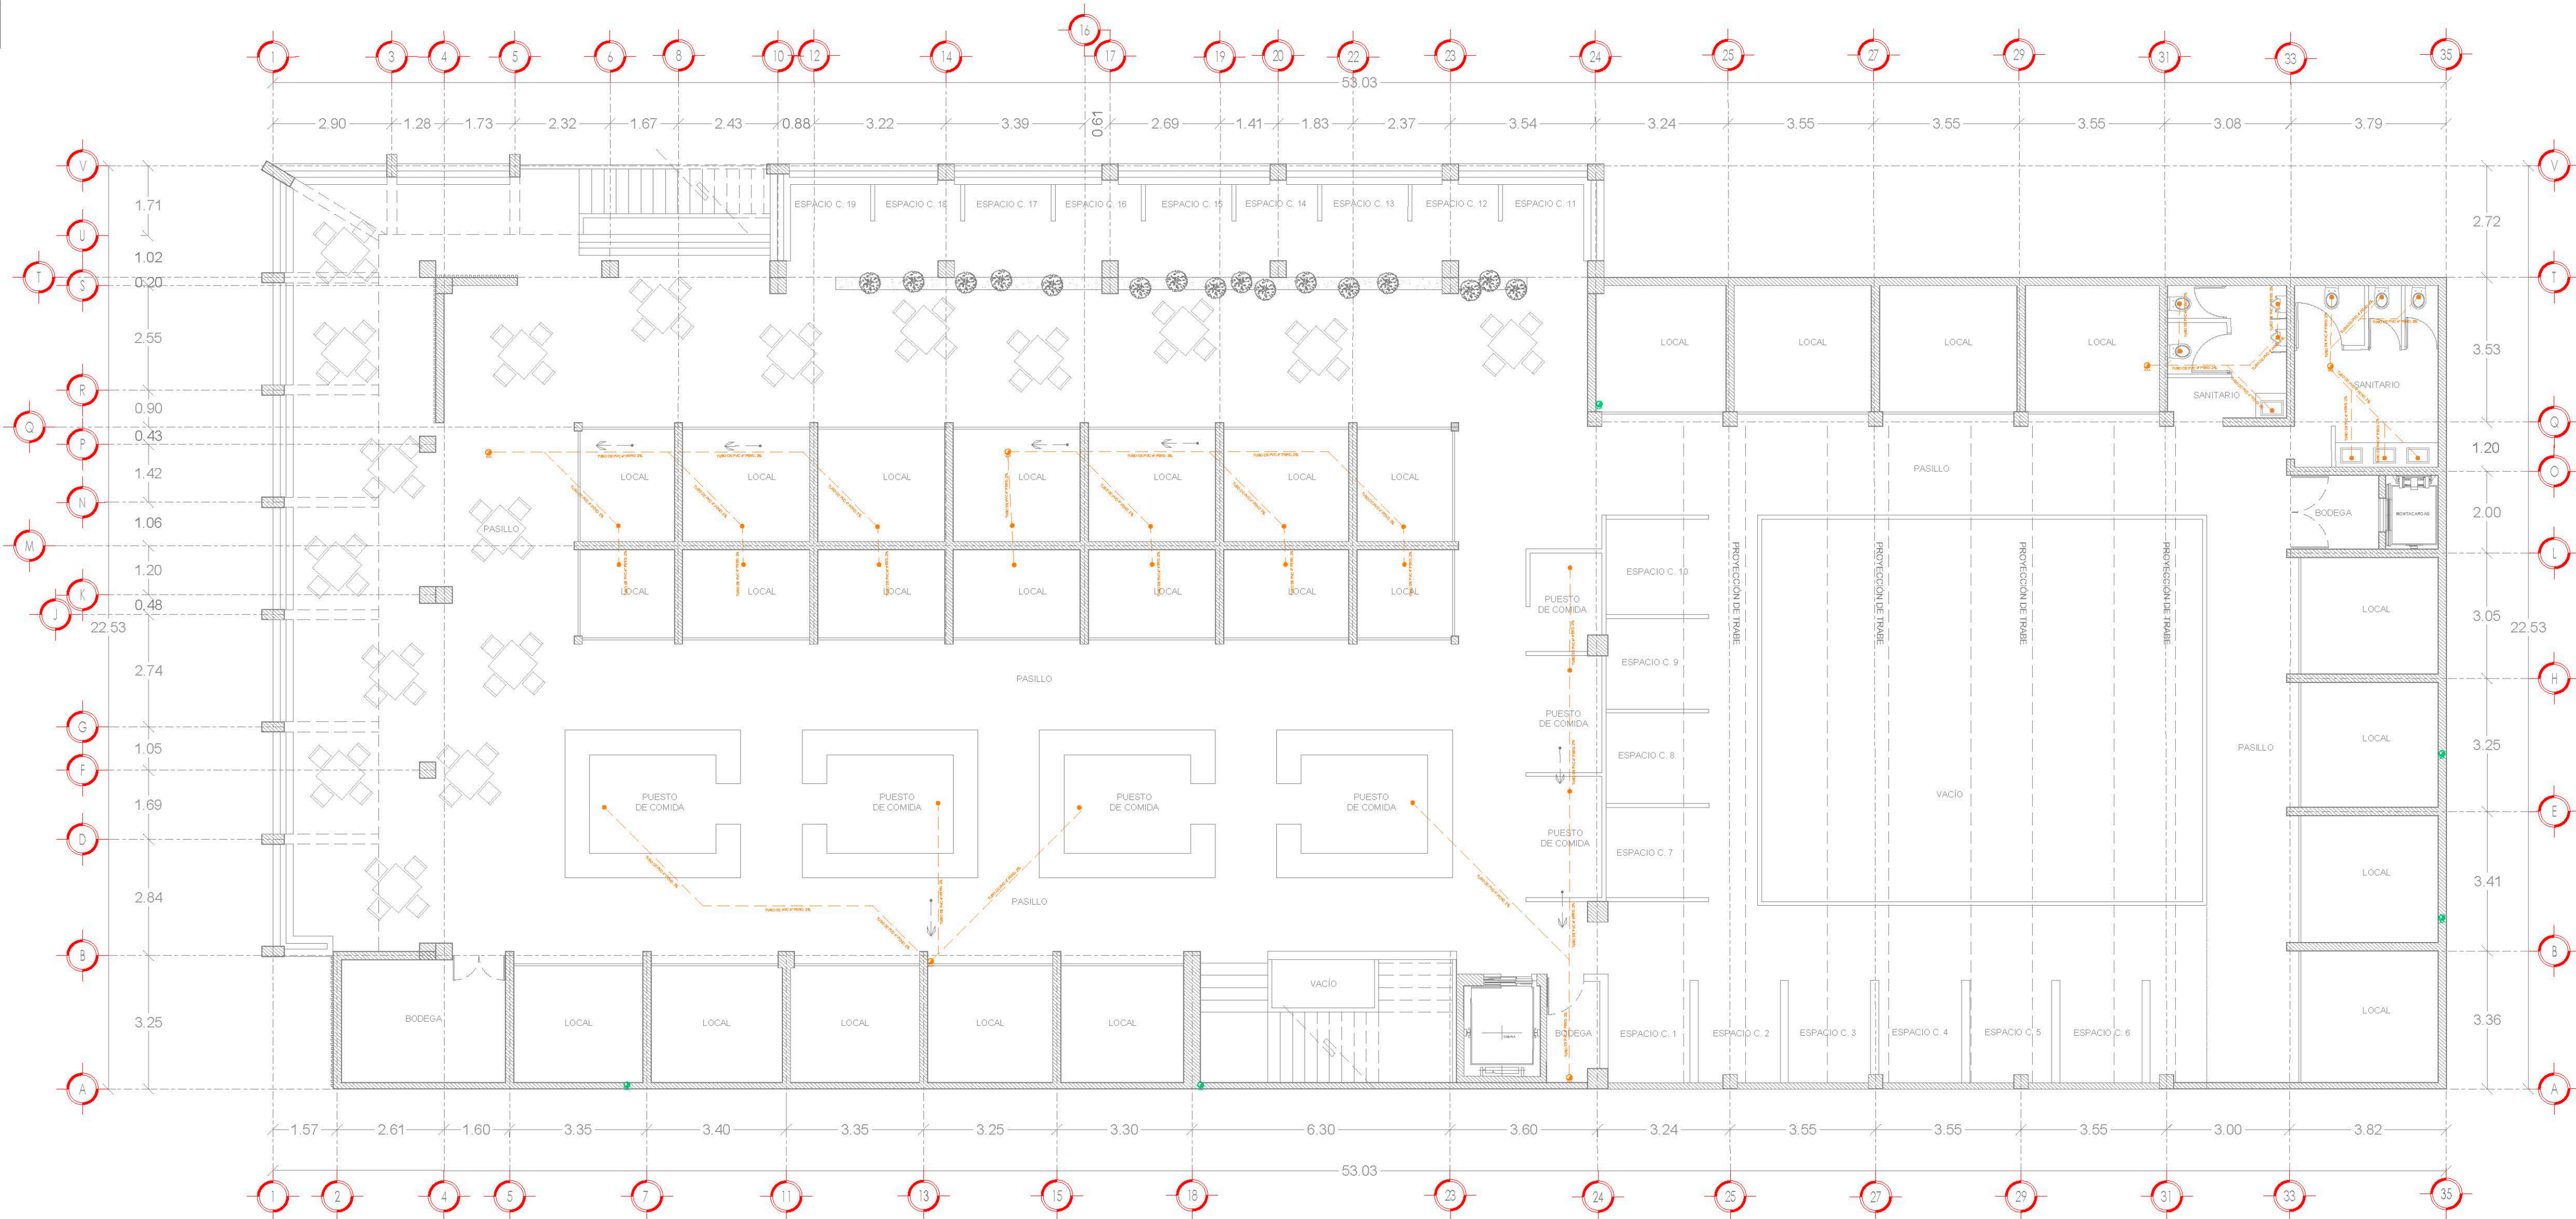

PLANTA ALTA
ESCALA 1:100

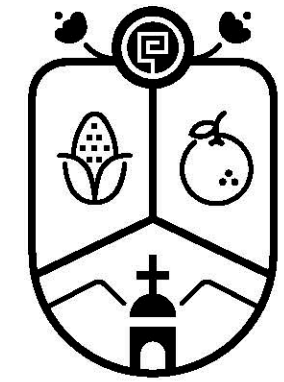

Jocotepec
Gobierno Municipal
H. AYUNTAMIENTO
CONSTITUCIONAL DE JOCOTEPEC, JAL.
2018 - 2021
DIRECCIÓN DE OBRAS PÚBLICAS

LEVANTAMIENTO EN EL MERCADO MUNICIPAL, DE JOCOTEPEC, JALISCO.

UBICACIÓN



ÁREA A CONSTRUIR

2,007.25 m2

PROYECTO
Intervención y restauración del Mercado municipal Morelos, municipio de Jocotepec, Jalisco.

LOCALIDAD
CABECERA MUNICIPAL

CONTENIDO
INSTALACIÓN SANITARIA PLANTA ALTA

PRESIDENTE MUNICIPAL
LIC. JOSÉ MIGUEL GÓMEZ LÓPEZ
DIRECTOR DE OBRAS PÚBLICAS
ING. HÉCTOR JESÚS HERNÁNDEZ
TESORERO MUNICIPAL
L.C.P. FRANCISCO DELGADILLO LIMÓN
SÍNDICO MUNICIPAL
LIC. JUAN JOSÉ RAMÍREZ CAMPOS

OBRA
Intervención y restauración del Mercado municipal Morelos, municipio de Jocotepec, Jalisco.

ESCALA 1:100

FECHA
OCTUBRE DEL 2020

L-32

CALLE HIDALGO SUR, No. 1870, COL. CENTRO C.P. 45800
TELÉFONO: (01 387) 7632470 EXT. 114


DIBUJO ARQ. ERC REVISO ARQ. FSS

RUTA DE ARCHIVO
MERCADO MUNICIPAL.dwg

H. AYUNTAMIENTO
CONSTITUCIONAL DE JOCOTEPEC, JAL.
2018 - 2021


INSTALACIONES SANITARIA

SIMBOLOS INSTALACION SANITARIA	
	CESPOL URRREA

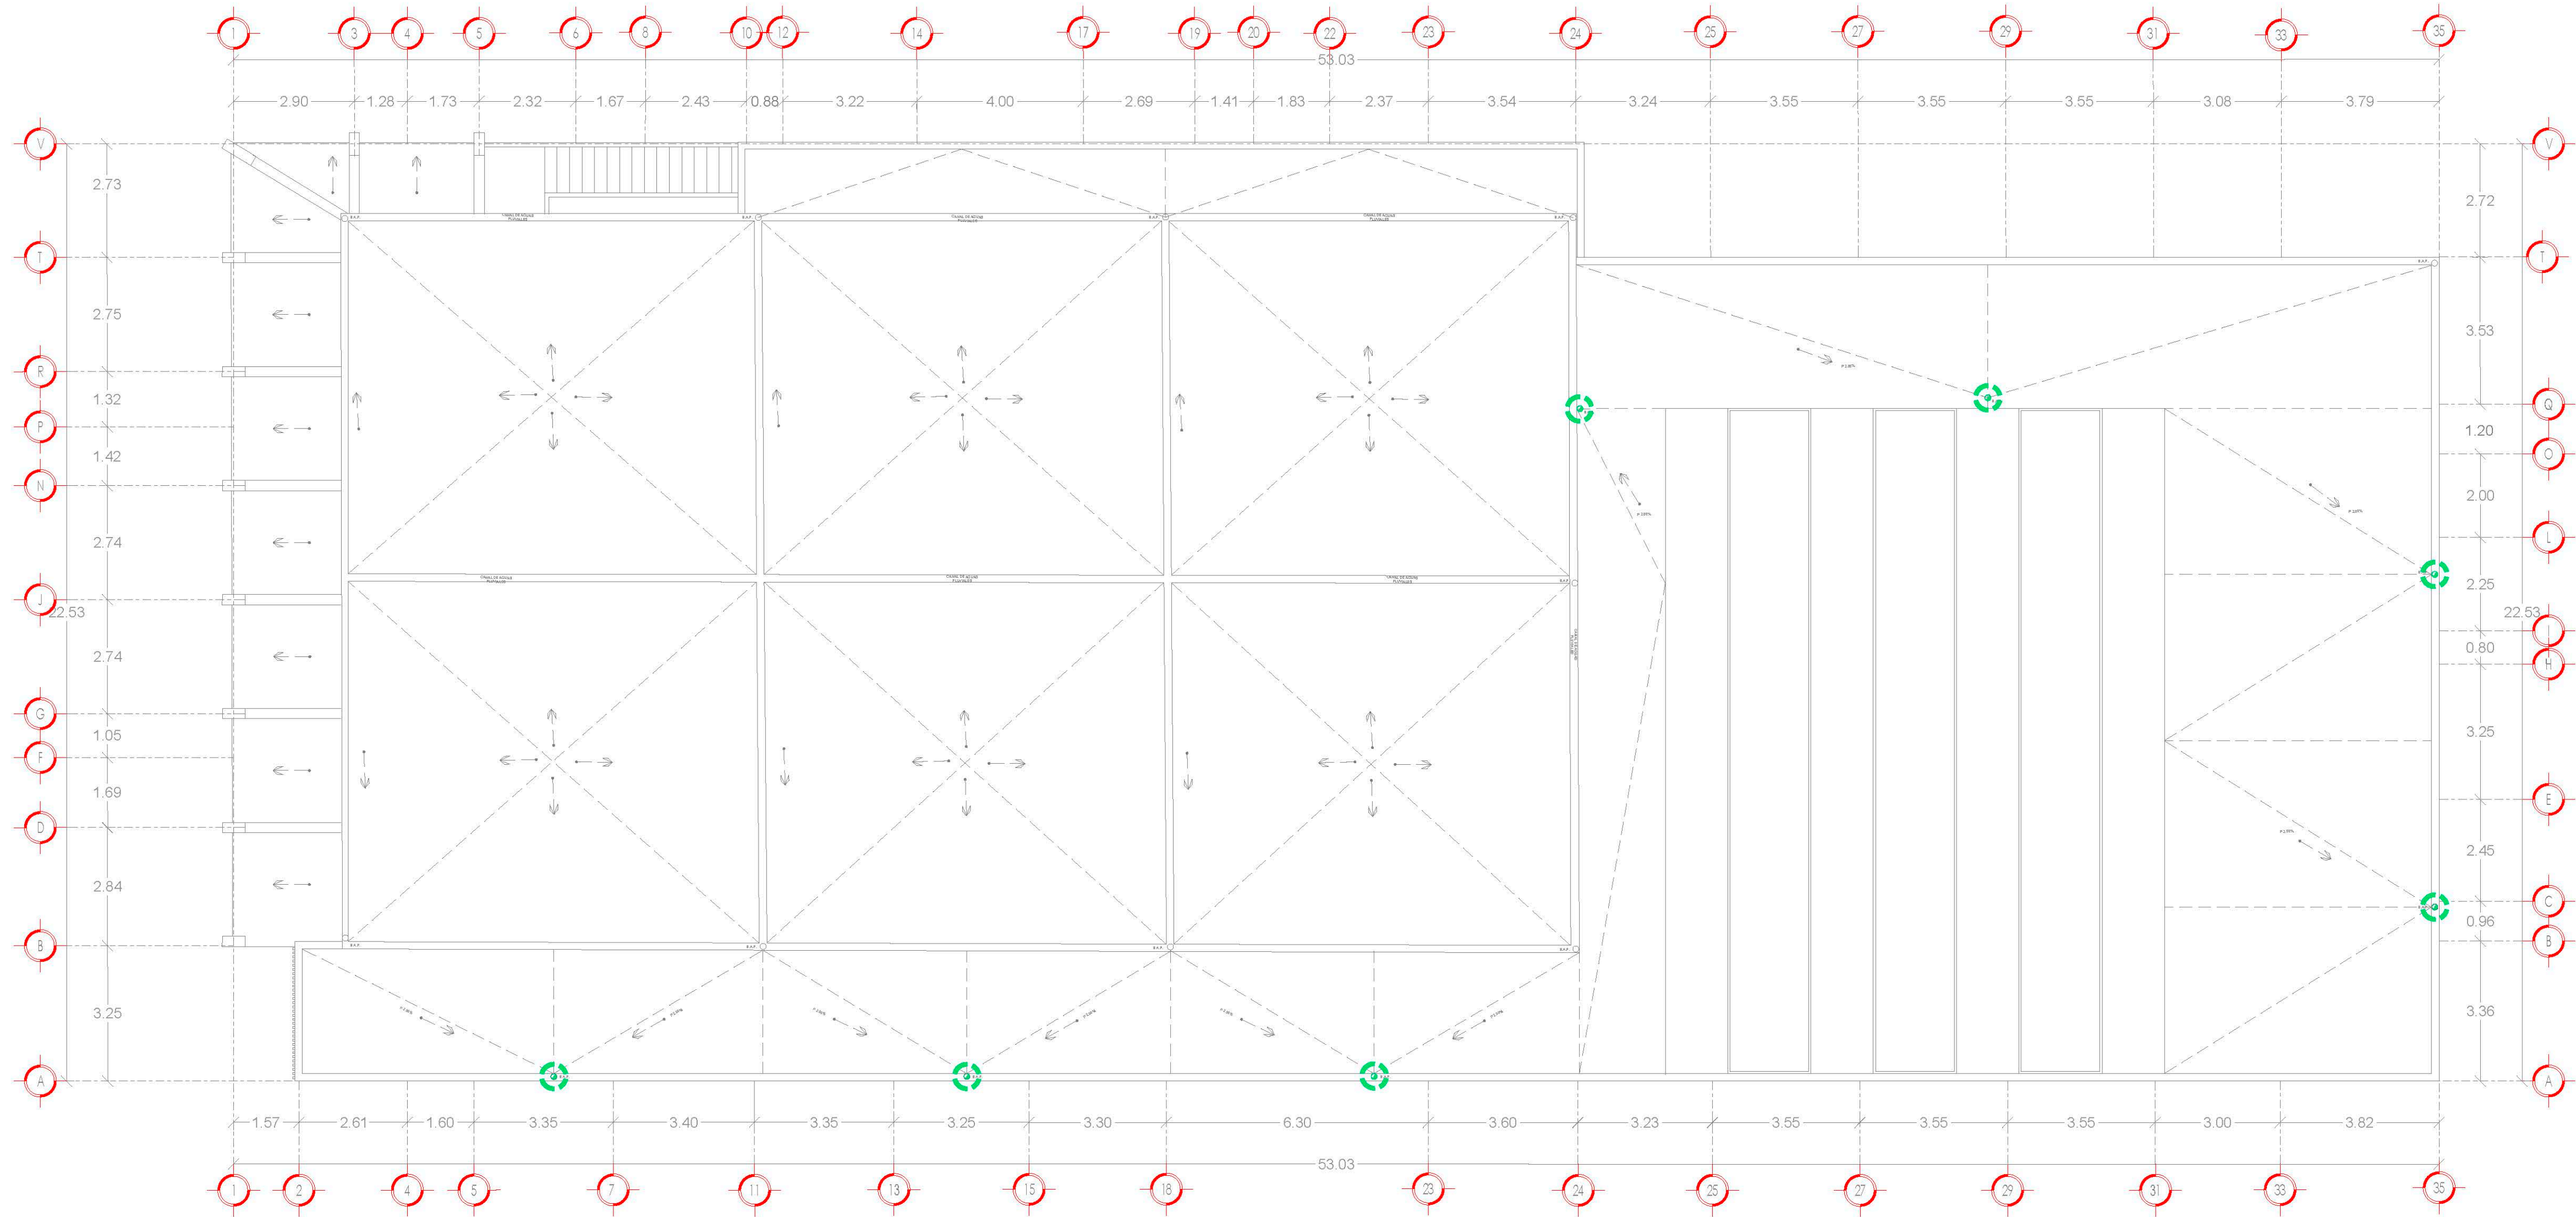

PLANTA DE CUBIERTAS

ESCALA 1:100

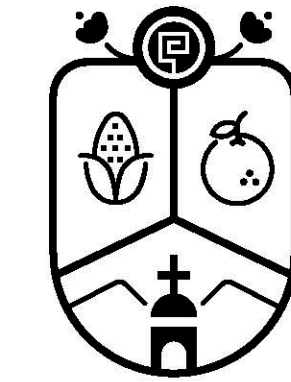

Jocotepec

Gobierno Municipal

H. AYUNTAMIENTO

CONSTITUCIONAL DE JOCOTTEPEC, JAL.

2018 - 2021

DIRECCIÓN DE OBRAS PÚBLICAS

LEVANTAMIENTO EN EL MERCADO MUNICIPAL, DE JOCOTTEPEC, JALISCO.

UBICACIÓN



ÁREA A CONSTRUIR

2,007.25 m2

PROYECTO

Intervención y restauración del Mercado municipal Morelos, municipio de Jocotepec, Jalisco.

LOCALIDAD

CABECERA MUNICIPAL

CONTENIDO

INSTALACIÓN SANITARIA PLANTA DE CUBIERTAS

PRESIDENTE MUNICIPAL

LIC. JOSÉ MIGUEL GÓMEZ LÓPEZ

DIRECTOR DE OBRAS PÚBLICAS

ING. HÉCTOR JESÚS HERNÁNDEZ

TESORERO MUNICIPAL

L.C.P. FRANCISCO DELGADILLO LIMÓN

SÍNDICO MUNICIPAL

LIC. JUAN JOSÉ RAMÍREZ CAMPOS

OBRA

Intervención y restauración del Mercado municipal Morelos, municipio de Jocotepec, Jalisco.

ESCALA 1:100

FECHA

OCTUBRE DEL 2020

L-33

CALLE HIDALGO SUR, No. 1870, COL. CENTRO C.P. 45800
TELÉFONO: (01 387) 7632470 EXT. 114

DIBUJO

ARQ. ERC


REVISO

ARQ. FSS

RUTA DE ARCHIVO

MERCADO MUNICIPAL.dwg

H. AYUNTAMIENTO
CONSTITUCIONAL DE JOCOTTEPEC, JAL.
2018 - 2021

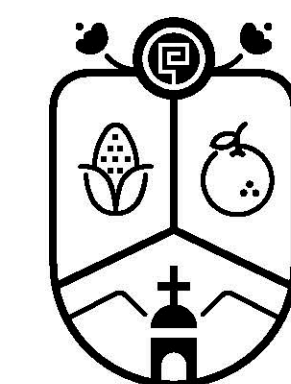

Jocotepec
Gobierno Municipal

H. AYUNTAMIENTO
CONSTITUCIONAL DE JOCOTEPEC, JAL.
2018 - 2021

DIRECCIÓN DE OBRAS PÚBLICAS

LEVANTAMIENTO EN EL MERCADO MUNICIPAL, DE JOCOTEPEC, JALISCO.

UBICACIÓN



ÁREA A CONSTRUIR

2,007.25 m2

PROYECTO
Intervención y restauración del Mercado
municipal Morelos, municipio de Jocotepec,
Jalisco.

LOCALIDAD
CABECERA MUNICIPAL

CONTENIDO
INSTALACIÓN SANITARIA (ISOMÉTRICO)

PRESIDENTE MUNICIPAL
LIC. JOSÉ MIGUEL GÓMEZ LÓPEZ
DIRECTOR DE OBRAS PÚBLICAS
ING. HÉCTOR JESÚS HERNÁNDEZ
TESORERO MUNICIPAL
L.C.P. FRANCISCO DELGADILLO LIMÓN
SÍNDICO MUNICIPAL
LIC. JUAN JOSÉ RAMÍREZ CAMPOS

OBRA
Intervención y restauración del Mercado
municipal Morelos, municipio de Jocotepec,
Jalisco.

ESCALA 1:100

FECHA
OCTUBRE DEL 2020

CALLE HIDALGO SUR, No. 187C, COL. CENTRO C.P. 45800
TELÉFONO: (01 387) 7632470 EXT. 114


DIBUJO ARQ. ERC REVISÓ ARQ. FSS

RUTA DE ARCHIVO
MERCADO MUNICIPAL.dwg


H. AYUNTAMIENTO
CONSTITUCIONAL DE JOCOTEPEC, JAL.
2018 - 2021

INSTALACIONES SANITARIA

SIMBOLOGÍA INSTALACIÓN SANITARIA	
	BAJANTE DE AGUAS NEGRAS
	CONEXIÓN A MUEBLE AGUAS NEGRAS
	LÍNEA RED SANITARIA
	REGISTRO SANITARIO
	BAJANTE DE AGUAS NEGRAS
	LÍNEA RED PLUVIAL

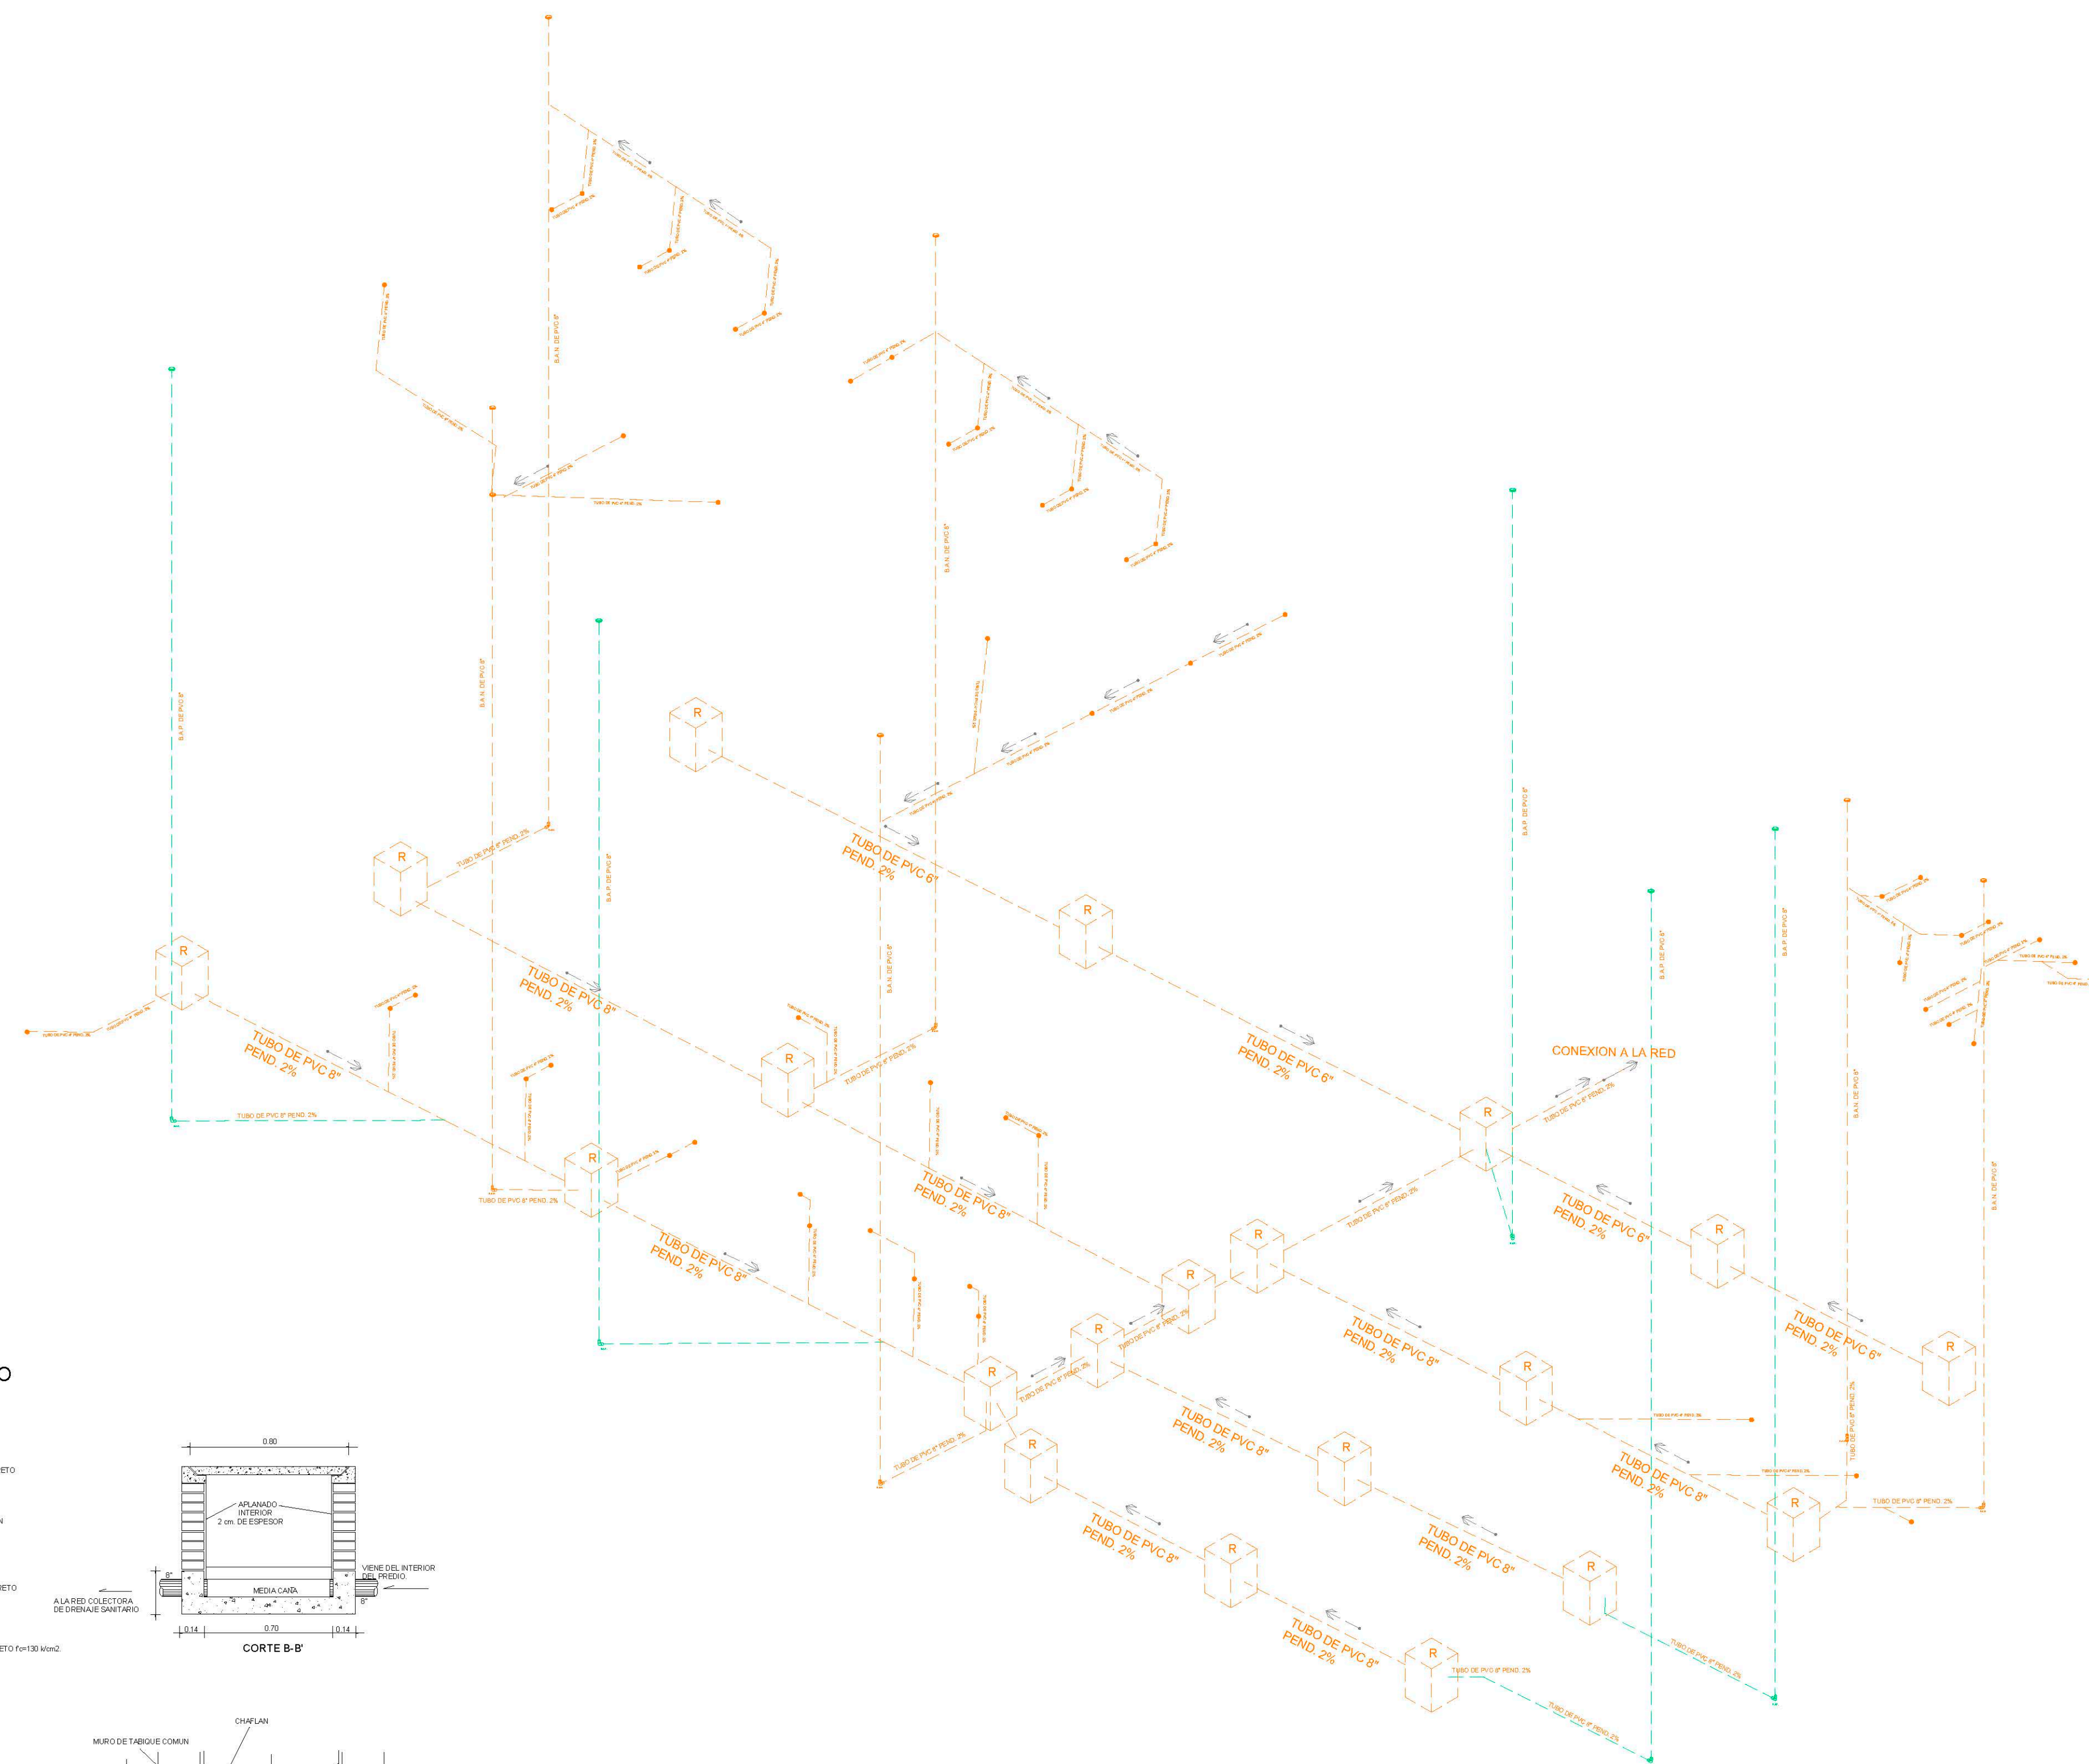


DETALLE DE REGISTRO SANITARIO

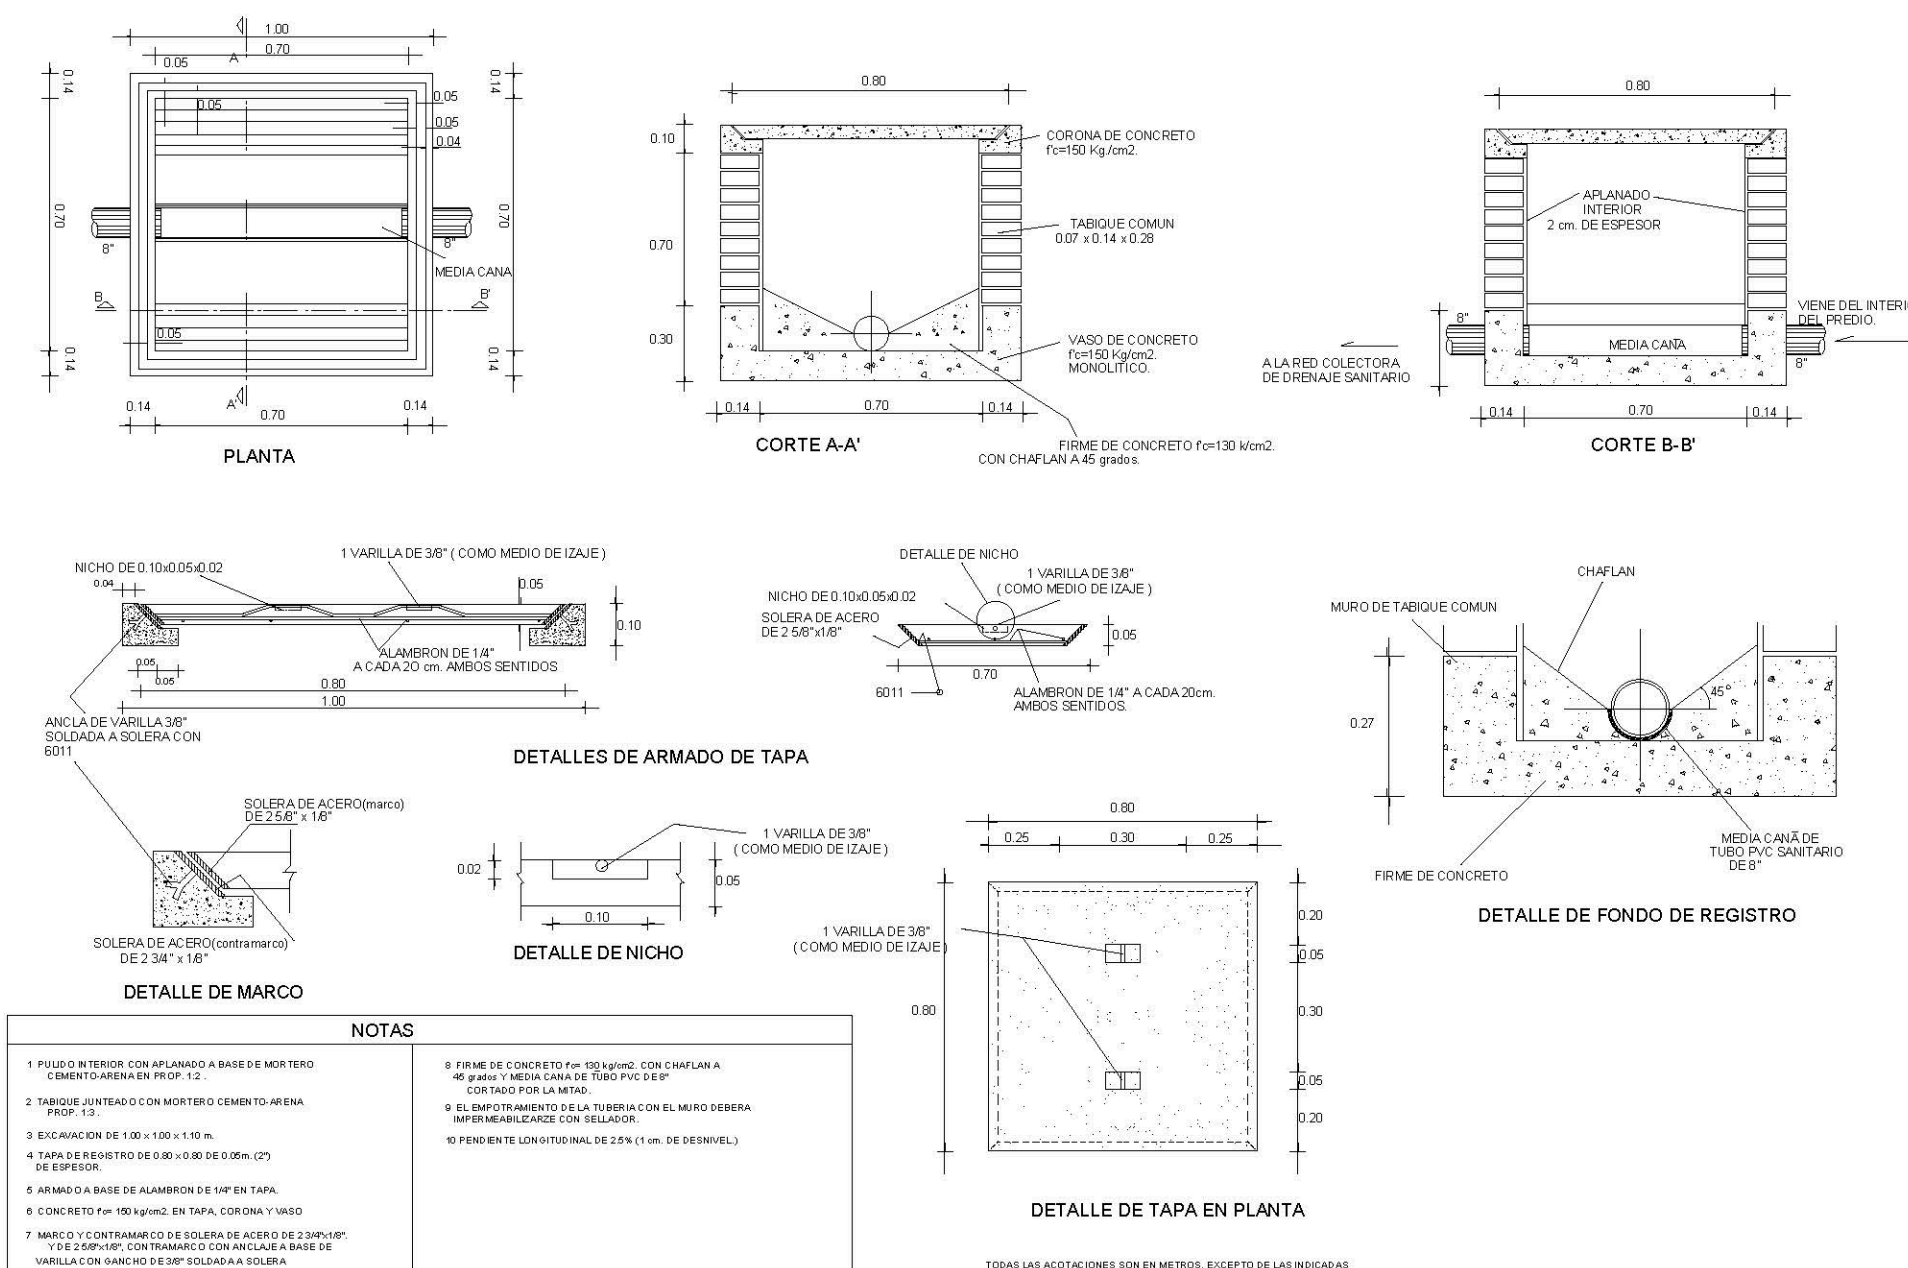


[Handwritten signature]

► INSTALACIONES HIDRAULICA

SIMBOLOGIA INSTALACIÓN HIDRÁULICA Y GAS	
	SUBE COLUMNA DE AGUA FRÍA
	BAJA COLUMNA DE AGUA FRÍA
	CONEXIÓN A MUEBLE AGUA FRÍA
	LÍNEA AGUA FRÍA
	TINACO
	T HIDRÁULICA
	CODO 90 HIDRÁULICO

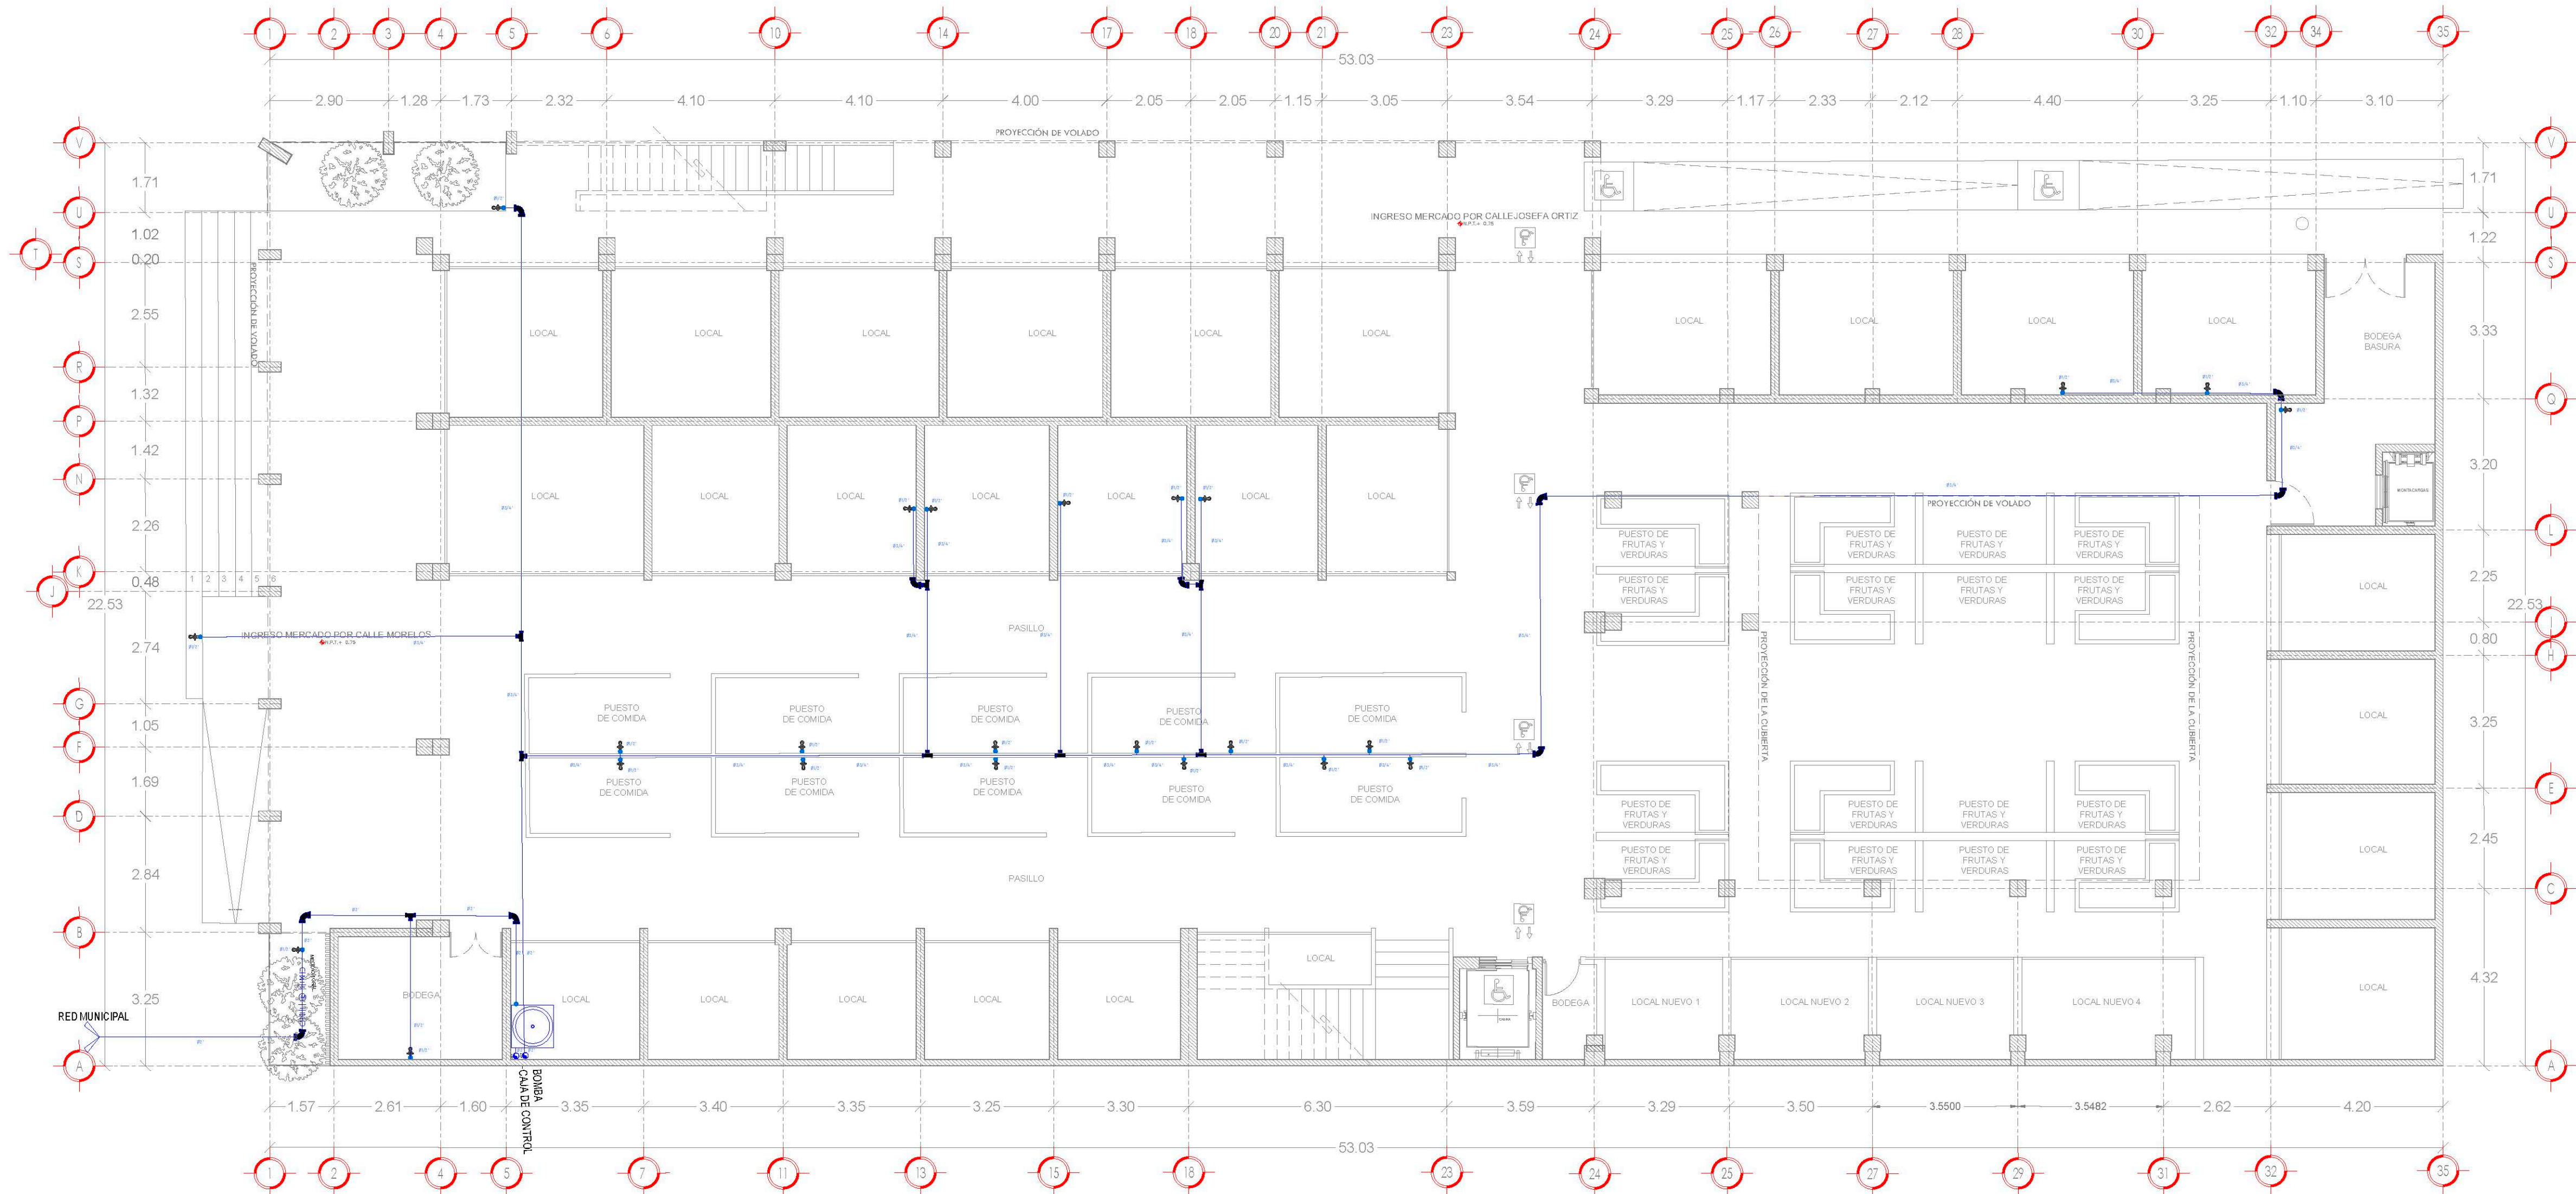

PLANTA BAJA
ESCALA 1:100

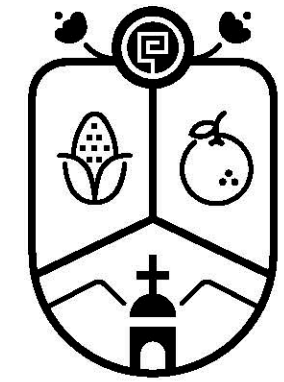

Jocotepec
Gobierno Municipal
H. AYUNTAMIENTO
CONSTITUCIONAL DE JOCOTEPEC, JAL.
2018 - 2021
DIRECCIÓN DE OBRAS PÚBLICAS

LEVANTAMIENTO EN EL MERCADO MUNICIPAL, DE JOCOTEPEC, JALISCO.

UBICACIÓN



ÁREA A CONSTRUIR

2,007.25 m2

PROYECTO
Intervención y restauración del Mercado
municipal Morelos, municipio de Jocotepec,
Jalisco.

LOCALIDAD
CABECERA MUNICIPAL

CONTENIDO
INSTALACIÓN HIDRÁULICA PLANTA BAJA

PRESIDENTE MUNICIPAL
LIC. JOSÉ MIGUEL GÓMEZ LÓPEZ
DIRECTOR DE OBRAS PÚBLICAS
ING. HÉCTOR JESÚS HERNÁNDEZ
TESORERO MUNICIPAL
L.C.P. FRANCISCO DELGADILLO LIMÓN
SÍNDICO MUNICIPAL
LIC. JUAN JOSÉ RAMÍREZ CAMPOS

OBRA
Intervención y restauración del Mercado
municipal Morelos, municipio de Jocotepec,
Jalisco.

ESCALA 1:100

FECHA
OCTUBRE DEL 2020

L-35

CALLE HIDALGO SUR, No. 1870, COL. CENTRO C.P. 45800
TELÉFONO: (01 387) 7632470 EXT. 114


DIBUJO ARQ. ERC REVISO ARQ. FSS

RUTA DE ARCHIVO MERCADO MUNICIPAL.dwg


H. AYUNTAMIENTO
CONSTITUCIONAL DE JOCOTEPEC, JAL.
2018 - 2021

► INSTALACIONES HIDRAULICA

SIMBOLOGIA INSTALACION HIDRAULICA Y GAS	
	SUBE COLUMNA DE AGUA FRIA
	BAJA COLUMNA DE AGUA FRIA
	CONEXIÓN A MUEBLE AGUA FRIA
	LÍNEA AGUA FRIA
	TINACO
	T HIDRAULICA
	CODO 90 HIDRAULICO

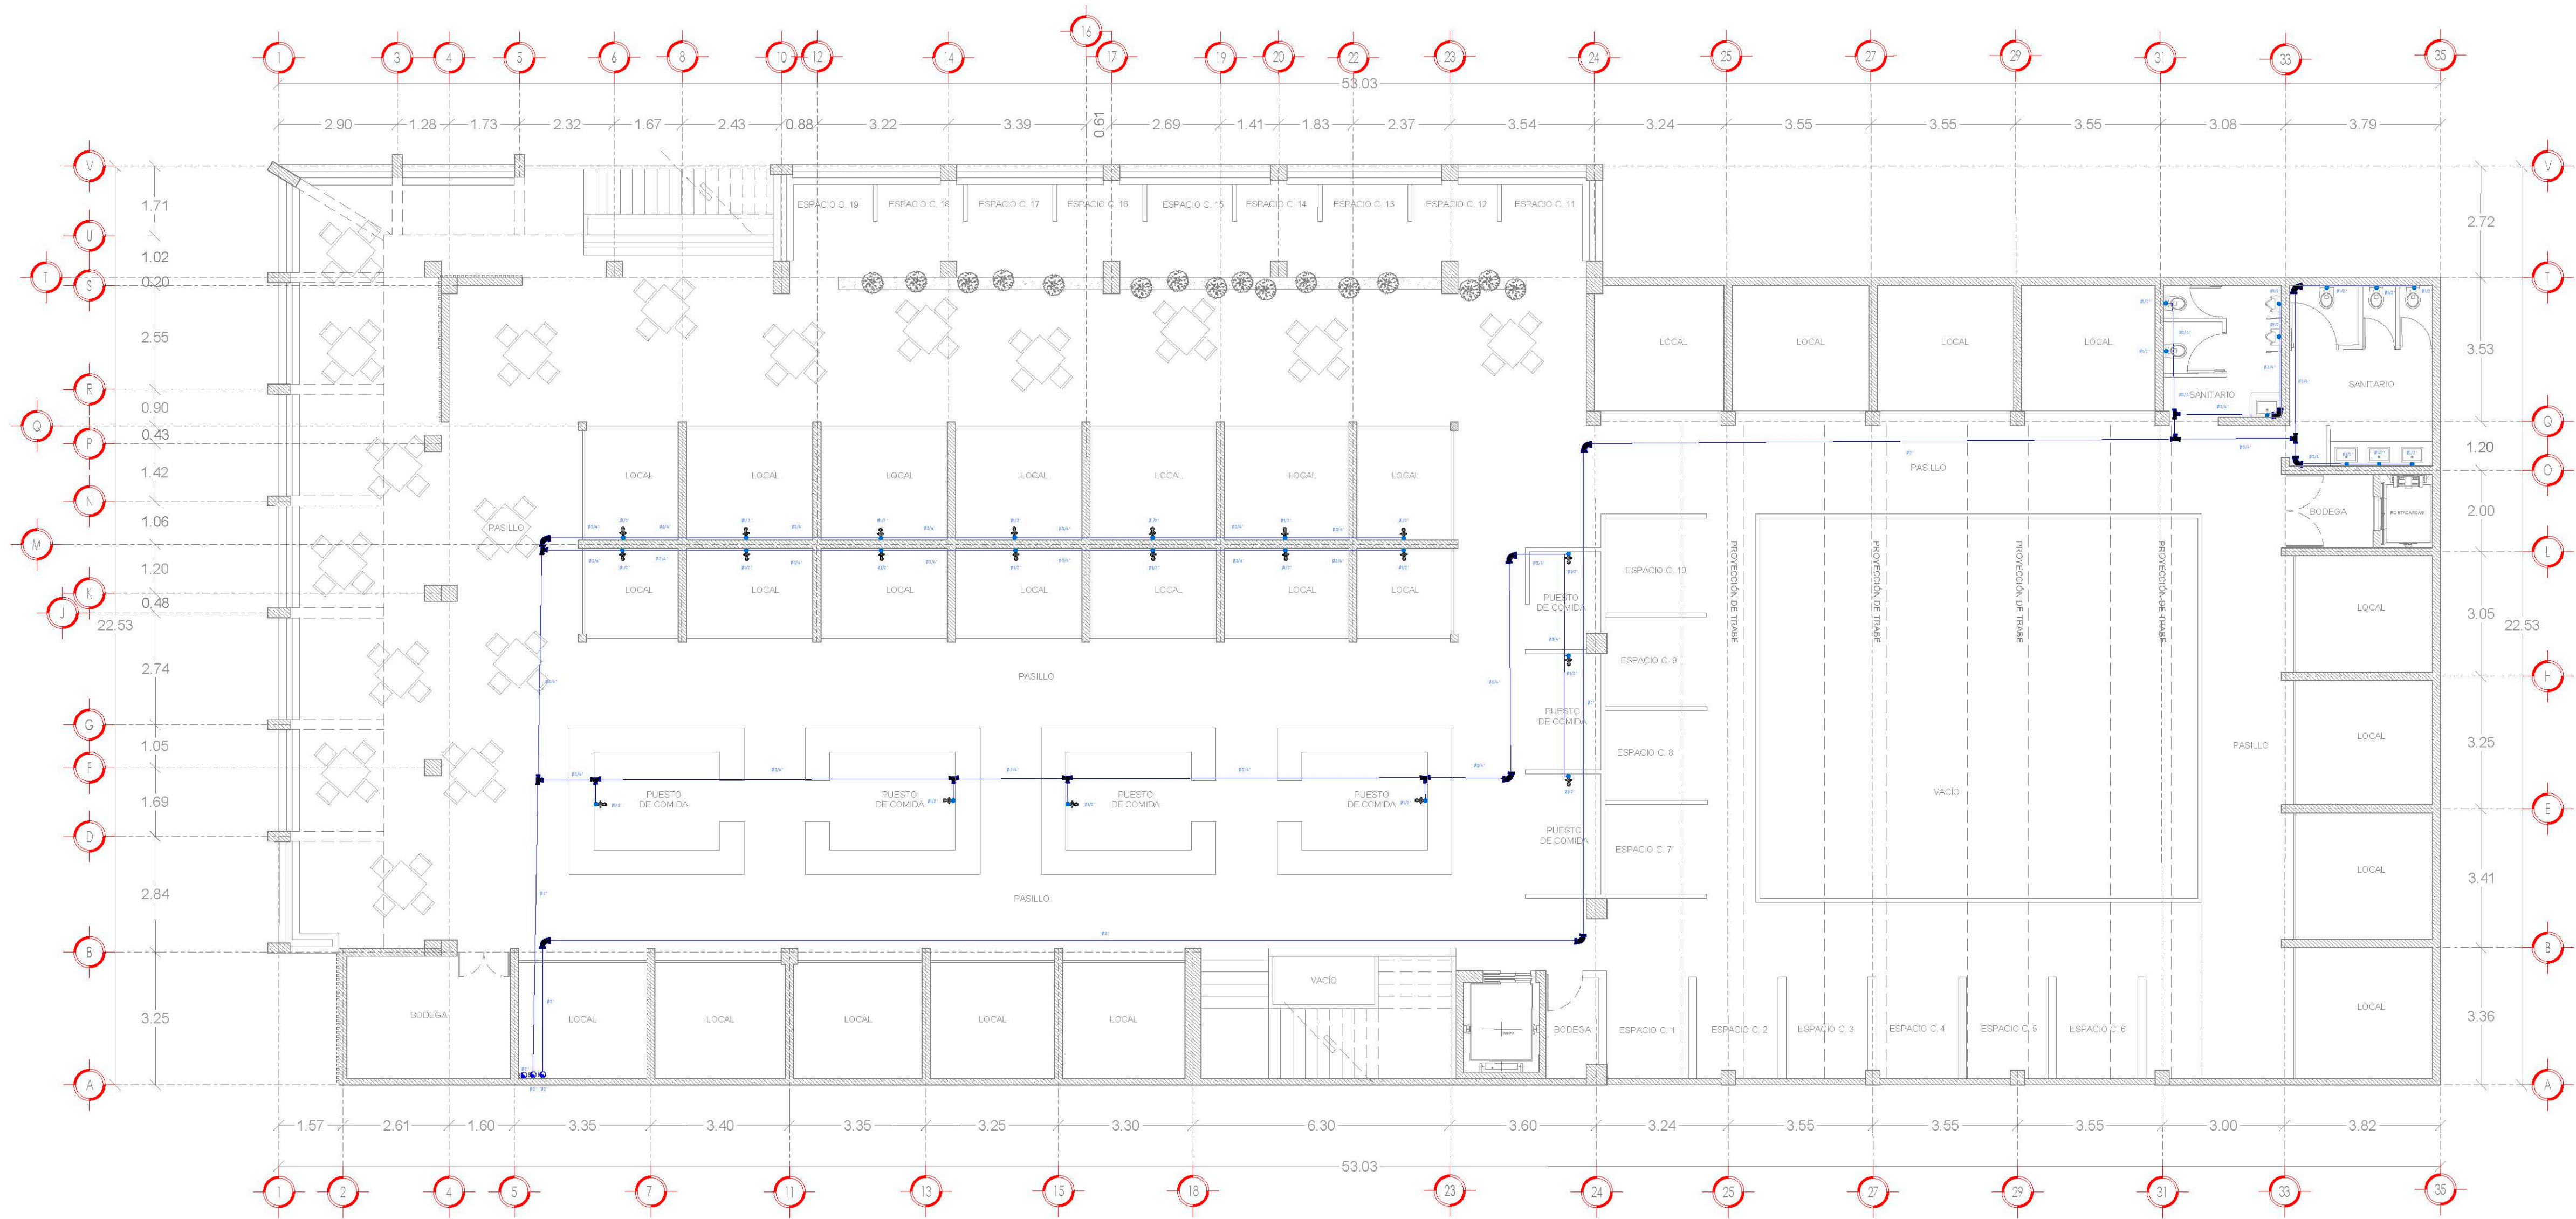

PLANTA ALTA
ESCALA 1:100

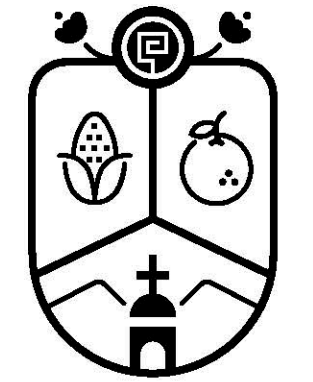

Jocotepec
Gobierno Municipal
H. AYUNTAMIENTO
CONSTITUCIONAL DE JOCOTEPEC, JAL.
2018 - 2021
DIRECCIÓN DE OBRAS PÚBLICAS

LEVANTAMIENTO EN EL MERCADO MUNICIPAL, DE JOCOTEPEC, JALISCO.

UBICACIÓN



ÁREA A CONSTRUIR

2,007.25 m2

PROYECTO
Intervención y restauración del Mercado
municipal Morelos, municipio de Jocotepec,
Jalisco.

LOCALIDAD
CABECERA MUNICIPAL

CONTENIDO
INSTALACIÓN HIDRÁULICA PLANTA ALTA

PRESIDENTE MUNICIPAL
LIC. JOSÉ MIGUEL GÓMEZ LÓPEZ
DIRECTOR DE OBRAS PÚBLICAS
ING. HÉCTOR JESÚS HERNÁNDEZ
TESORERO MUNICIPAL
L.C.P. FRANCISCO DELGADILLO LIMÓN
SÍNDICO MUNICIPAL
LIC. JUAN JOSÉ RAMÍREZ CAMPOS

OBRA
Intervención y restauración del Mercado
municipal Morelos, municipio de Jocotepec,
Jalisco.

ESCALA 1:100

FECHA
OCTUBRE DEL 2020

CALLE HIDALGO SUR, No. 1870, COL. CENTRO C.P. 45800
TELÉFONO: (01 387) 7632470 EXT. 114

DIBUJO ARQ. ERC REVISÓ ARQ. FSS



ruta de archivo MERCADO MUNICIPAL.dwg

H. AYUNTAMIENTO
CONSTITUCIONAL DE JOCOTEPEC, JAL.
2018 - 2021


L-36

► INSTALACIONES HIDRAULICA


SIMBOLOS INSTALACIÓN HIDRÁULICA Y GAS	
	SUBE COLUMNA DE AGUA FRÍA
	BAJA COLUMNA DE AGUA FRÍA
	CONEXIÓN A MUEBLE AGUA FRÍA
	LÍNEA AGUA FRÍA
	TINACO
	T HIDRÁULICA
	CODO 90 HIDRÁULICO

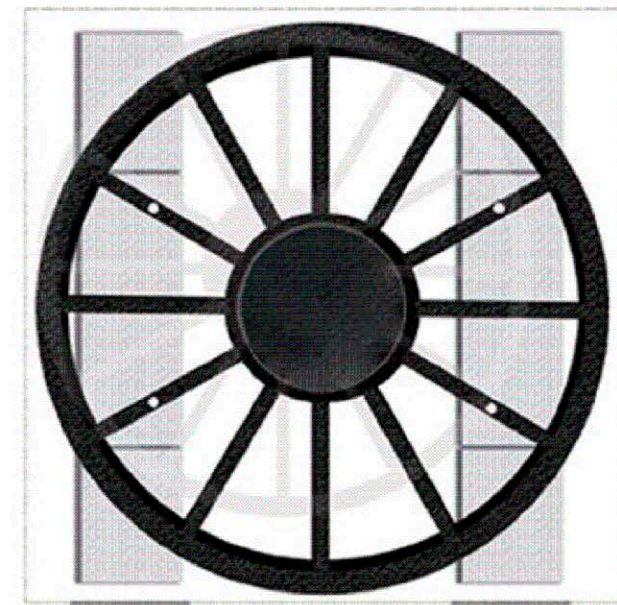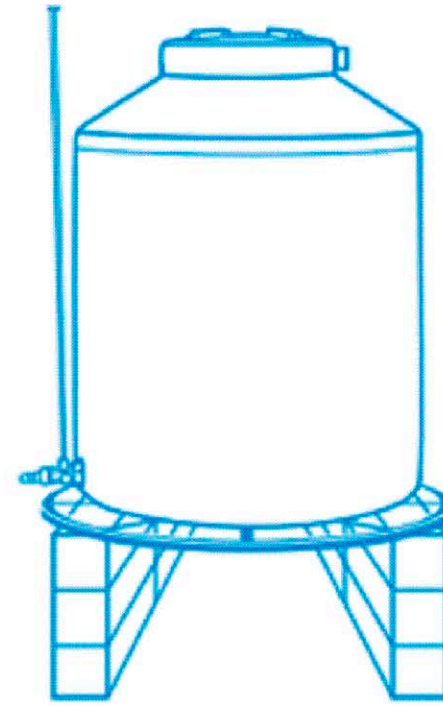

BASE METÁLICA PARA TINACO
Diámetro de 118 cm.
Ancho 8 cm.

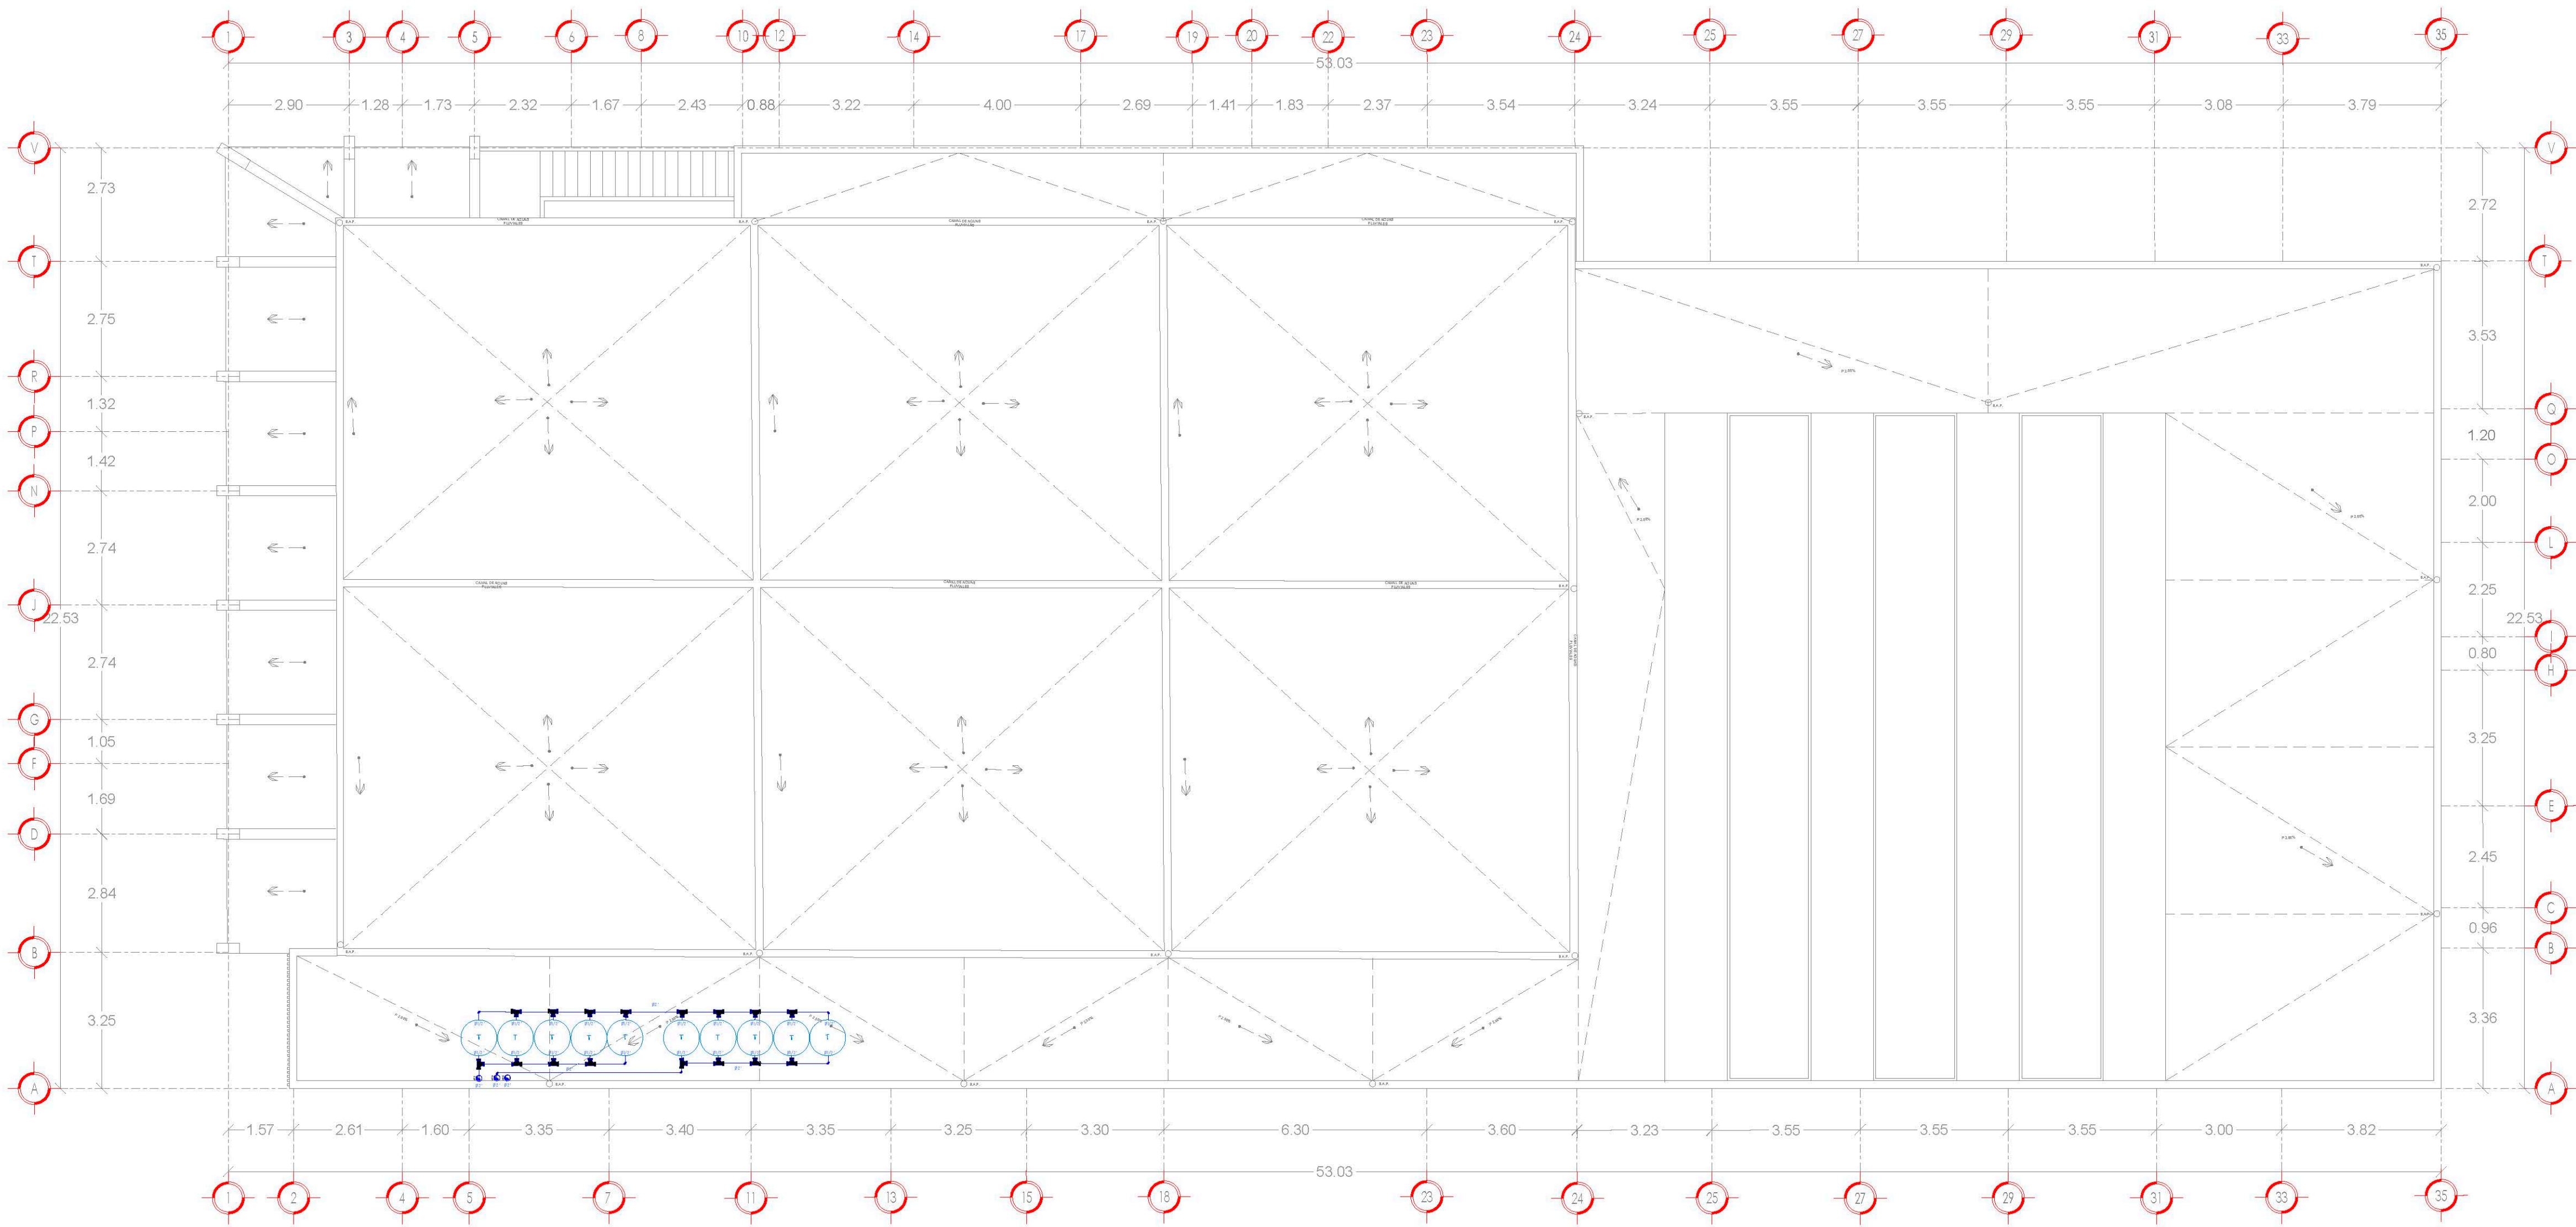

PLANTA DE CUBIERTAS
ESCALA 1:100

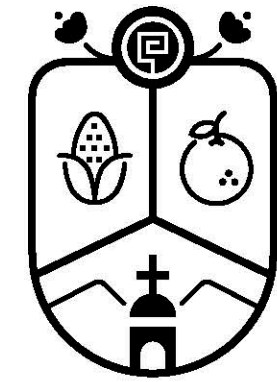

Jocotepec
Gobierno Municipal
H. AYUNTAMIENTO
CONSTITUCIONAL DE JOCOTEPEC, JAL.
2018 - 2021
DIRECCIÓN DE OBRAS PÚBLICAS

LEVANTAMIENTO EN EL MERCADO MUNICIPAL, DE JOCOTEPEC, JALISCO.

UBICACIÓN



ÁREA A CONSTRUIR

2,007.25 m2

PROYECTO
Intervención y restauración del Mercado
municipal Morelos, municipio de Jocotepec,
Jalisco.

LOCALIDAD
CABECERA MUNICIPAL

CONTENIDO
INSTALACIÓN HIDRÁULICA PLANTA DE
CUBIERTAS

PRESIDENTE MUNICIPAL
LIC. JOSÉ MIGUEL GÓMEZ LÓPEZ
DIRECTOR DE OBRAS PÚBLICAS
ING. HÉCTOR JESÚS HERNÁNDEZ
TESORERO MUNICIPAL
L.C.P. FRANCISCO DELGADILLO LIMÓN
SÍNDICO MUNICIPAL
LIC. JUAN JOSÉ RAMÍREZ CAMPOS

OBRA
Intervención y restauración del Mercado
municipal Morelos, municipio de Jocotepec,
Jalisco.

ESCALA 1:100

FECHA
OCTUBRE DEL 2020

L-37

CALLE HIDALGO SUR, No. 1870, COL. CENTRO C.P. 45800
TELÉFONO: (01 387) 7632470 EXT. 114


DIBUJO ARQ. ERC REVISO ARQ. FSS

RUTA DE ARCHIVO MERCADO MUNICIPAL.dwg

H. AYUNTAMIENTO
CONSTITUCIONAL DE JOCOTEPEC, JAL.
2018 - 2021

► INSTALACIONES HIDRAULICA

SIMBOLOGIA INSTALACION HIDRAULICA Y GAS	
	SUBE COLUMNA DE AGUA FRIA
	BAJA COLUMNA DE AGUA FRIA
	CONEXIÓN A MUEBLE AGUA FRIA
	LÍNEA AGUA FRIA
	TINACO
	T HIDRAULICA
	CODO 90 HIDRAULICO

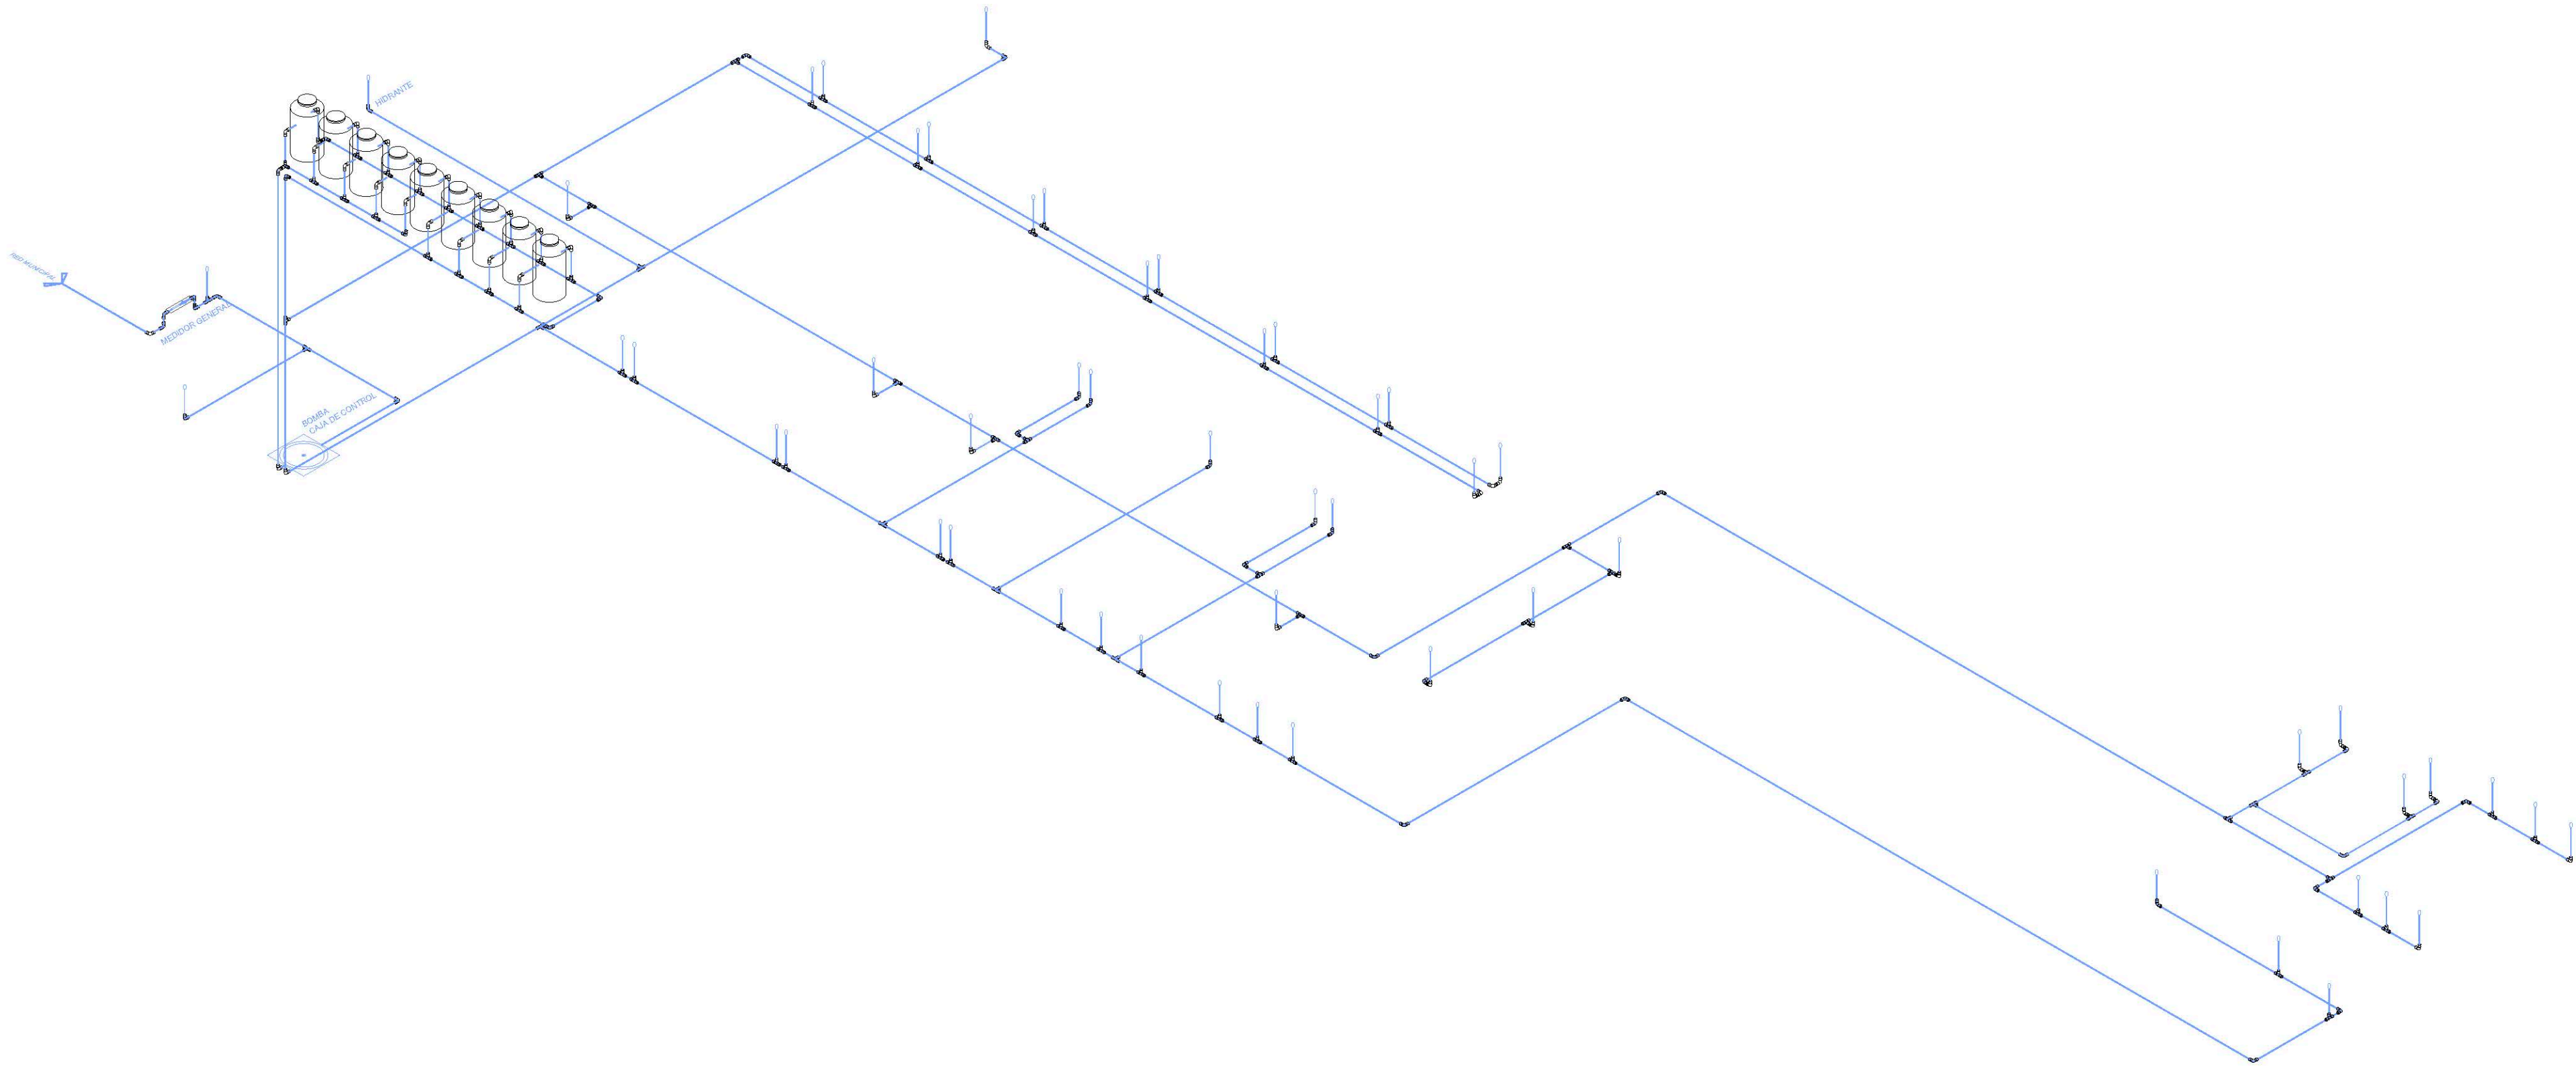

[Handwritten signature in blue ink]

Jocotepec
Gobierno Municipal
H. AYUNTAMIENTO
CONSTITUCIONAL DE JOCOTTEPEC, JAL.
2018 - 2021
DIRECCIÓN DE OBRAS PÚBLICAS

LEVANTAMIENTO EN EL MERCADO MUNICIPAL, DE JOCOTEPEC, JALISCO.

UBICACIÓN

ÁREA A CONSTRUIR

2,007.25 m2

PROYECTO

Intervención y restauración del Mercado municipal Morelos, municipio de Jocotepec, Jalisco.

LOCALIDAD

CABECERA MUNICIPAL

CONTENIDO

INSTALACIÓN HIDRÁULICA (ISOMÉTRICO)

PRESIDENTE MUNICIPAL
LIC. JOSÉ MIGUEL GÓMEZ LÓPEZ

DIRECTOR DE OBRAS PÚBLICAS
ING. HÉCTOR JESÚS HERNÁNDEZ

TESORERO MUNICIPAL
L.C.P. FRANCISCO DELGADILLO LIMÓN

SÍNDICO MUNICIPAL
LIC. JUAN JOSÉ RAMÍREZ CAMPOS

OBRA

Intervención y restauración del Mercado municipal Morelos, municipio de Jocotepec, Jalisco.

ESCALA 1:100

FECHA

OCTUBRE DEL 2020

L-38

CALLE HIDALGO SUR, No. 1870, COL. CENTRO C.P. 45800
TELÉFONO: (01 387) 7632470 EXT.114

DIBUJO ARQ. ERC

REVISÓ ARQ. FSS


RUTA DE ARCHIVO

MERCADO MUNICIPAL.dwg

H. AYUNTAMIENTO
CONSTITUCIONAL DE JOCOTTEPEC, JAL.
2018 - 2021



MAMPARAS DE ALUMINIO Y ACRILICO PARA DIVISION EN SANITARIOS

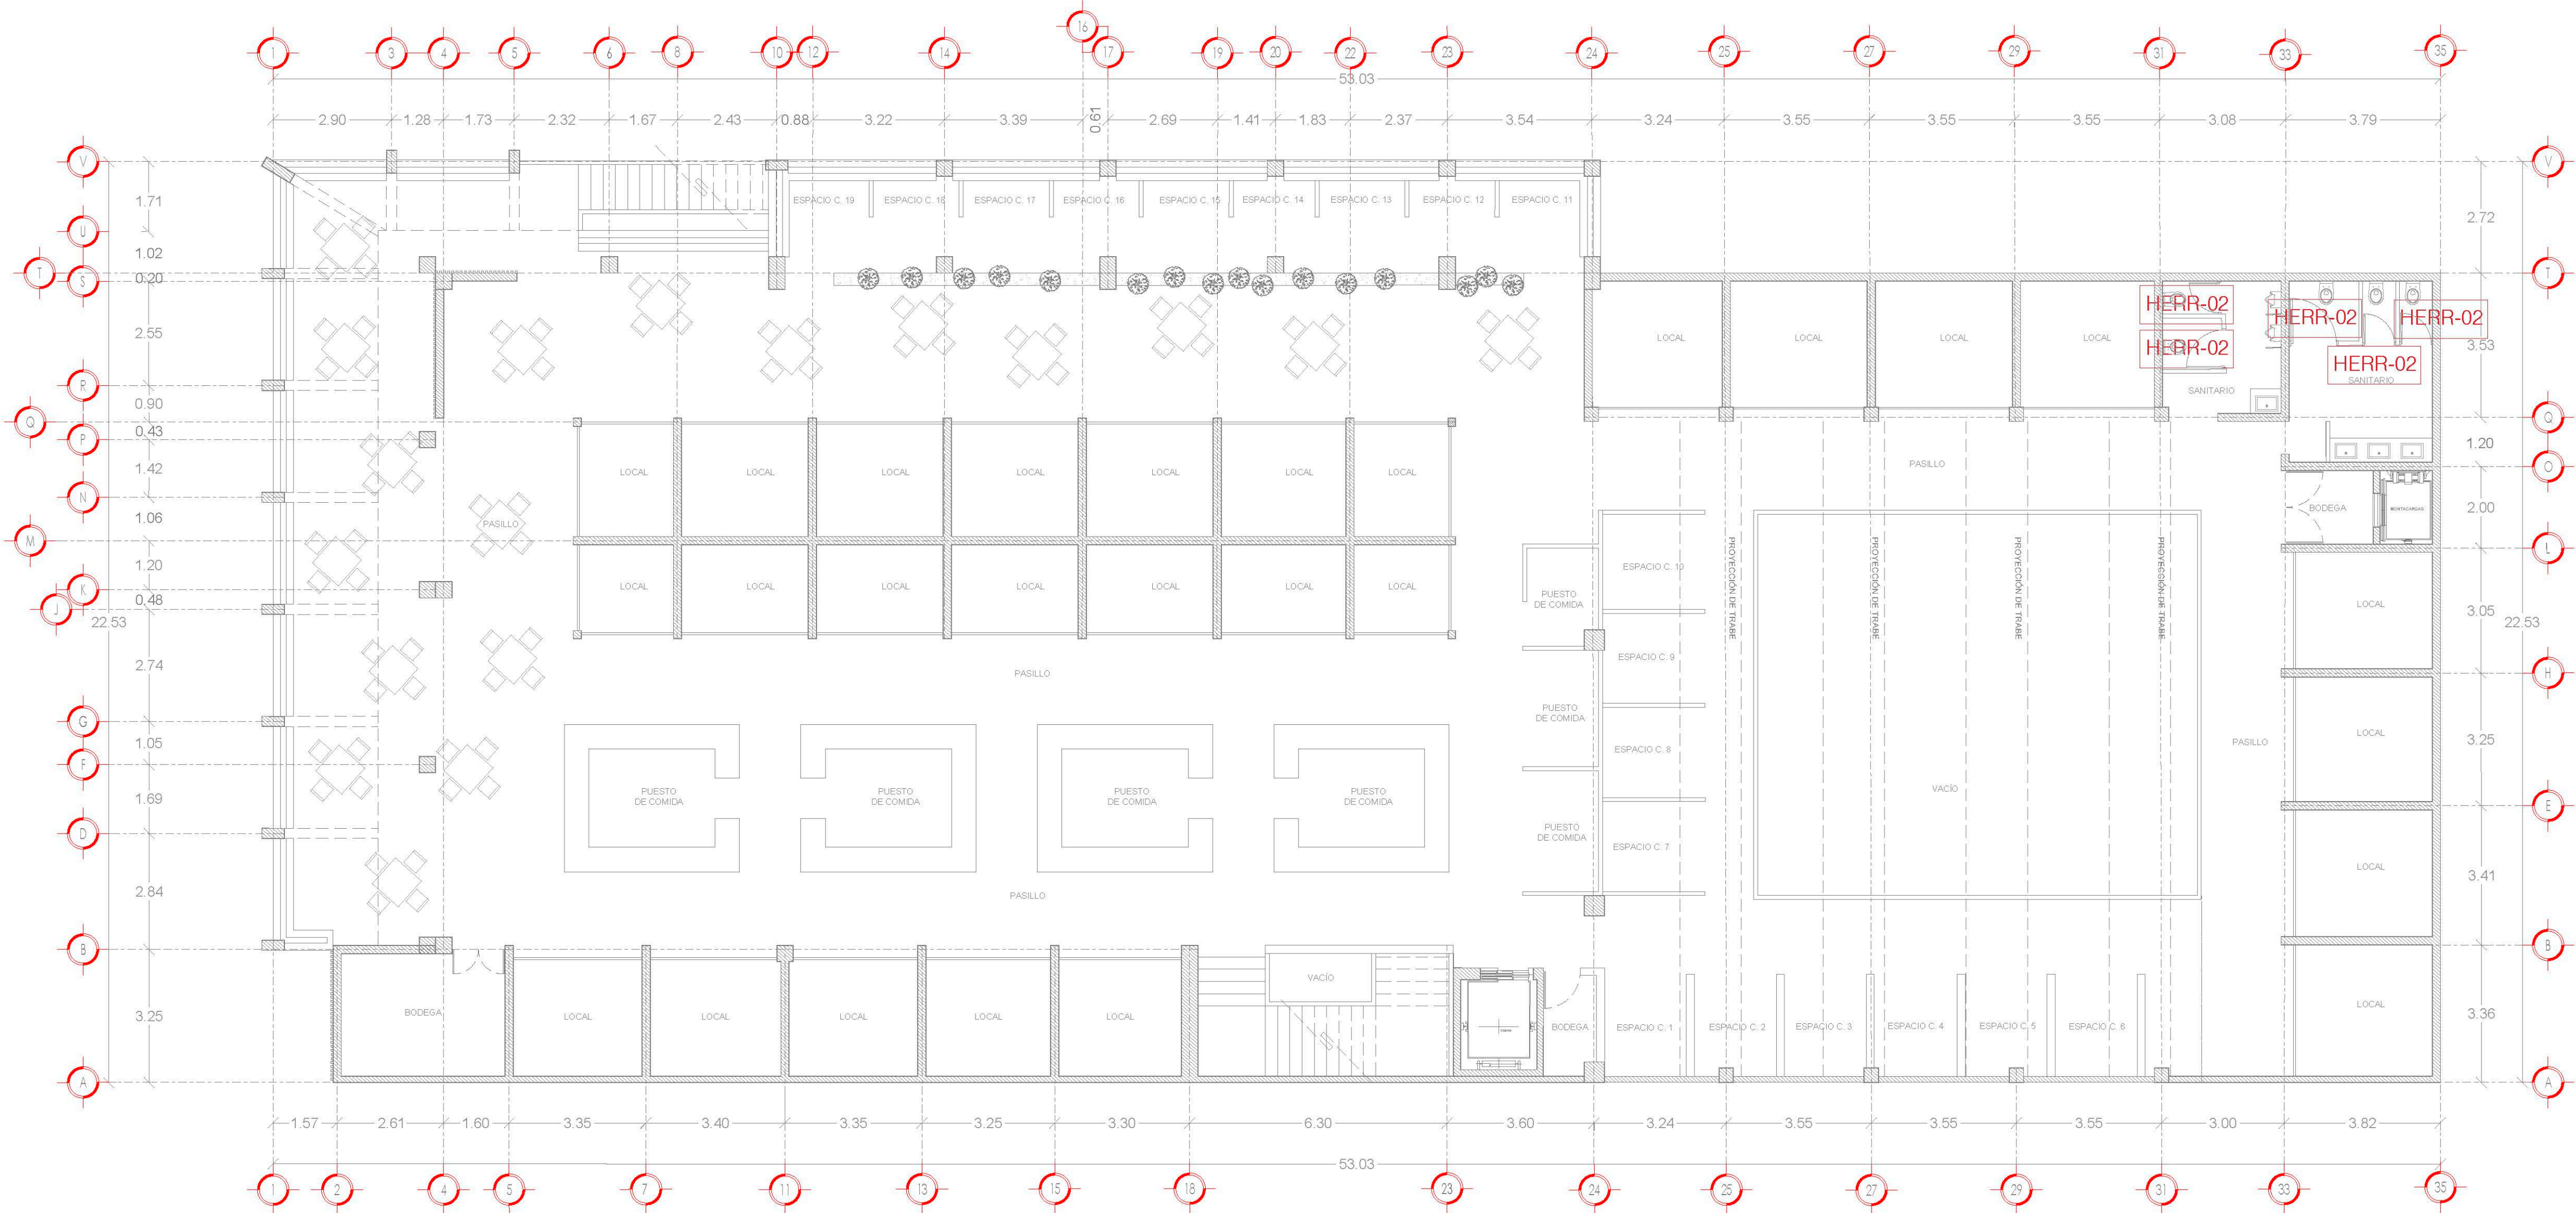

PLANTA ALTA
ESCALA 1:100

HERR-02
HERRERÍA
5.00 PIEZAS

[Handwritten signature]

Jocotepec
Gobierno Municipal
H. AYUNTAMIENTO
CONSTITUCIONAL DE JOCOTEPEC, JAL.
2018 - 2021
DIRECCIÓN DE OBRAS PÚBLICAS

LEVANTAMIENTO EN EL MERCADO MUNICIPAL, DE JOCOTEPEC, JALISCO.

UBICACIÓN

ÁREA A CONSTRUIR

2,007.25 m2

PROYECTO

Intervención y restauración del Mercado municipal Morelos, municipio de Jocotepec, Jalisco.

LOCALIDAD

CABECERA MUNICIPAL

CONTENIDO

HERRERÍA (HERR-02)

PRESIDENTE MUNICIPAL
LIC. JOSÉ MIGUEL GÓMEZ LÓPEZ

DIRECTOR DE OBRAS PÚBLICAS
ING. HÉCTOR JESÚS HERNÁNDEZ

TESORERO MUNICIPAL
L.C.P. FRANCISCO DELGADILLO LIMÓN

SÍNDICO MUNICIPAL
LIC. JUAN JOSÉ RAMÍREZ CAMPOS

OBRA

Intervención y restauración del Mercado municipal Morelos, municipio de Jocotepec, Jalisco.

ESCALA 1:100

FECHA
OCTUBRE DEL 2020

L-42


CALLE HIDALGO SUR, No. 1870, COL. CENTRO C.P. 45800
TELÉFONO: (01 387) 7632470 EXT. 114

DIBUJO
ARQ. ERC

REVISÓ
ARQ. FSS

Ruta de Archivo: MERCADO MUNICIPAL.dwg

H. AYUNTAMIENTO
CONSTITUCIONAL DE JOCOTEPEC, JAL.
2018 - 2021

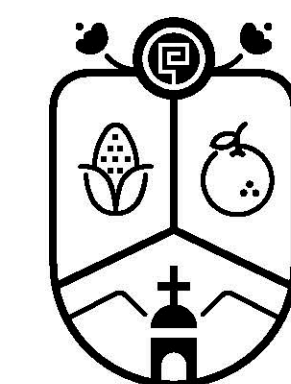

Jocotepec

Gobierno Municipal

H. AYUNTAMIENTO

CONSTITUCIONAL DE JOCOTEPEC, JAL.
2018 - 2021

DIRECCIÓN DE OBRAS PÚBLICAS

LEVANTAMIENTO EN EL MERCADO MUNICIPAL, DE JOCOTEPEC, JALISCO.

UBICACIÓN



ÁREA A CONSTRUIR

2,007.25 m2

PROYECTO

Intervención y restauración del Mercado municipal Morelos, municipio de Jocotepec, Jalisco.

LOCALIDAD

CABECERA MUNICIPAL

CONTENIDO

HERRERÍA (HERR-05)

PRESIDENTE MUNICIPAL

LIC. JOSÉ MIGUEL GÓMEZ LÓPEZ

DIRECTOR DE OBRAS PÚBLICAS

ING. HÉCTOR JESÚS HERNÁNDEZ

TESORERO MUNICIPAL

L.C.P. FRANCISCO DELGADILLO LIMÓN

SÍNDICO MUNICIPAL

LIC. JUAN JOSÉ RAMÍREZ CAMPOS

OBRA

Intervención y restauración del Mercado municipal Morelos, municipio de Jocotepec, Jalisco.

ESCALA 1:100

FECHA

OCTUBRE DEL 2020

CALLE HIDALGO SUR, No. 1870, COL. CENTRO C.P. 45800
TELÉFONO: (01 387) 7632470 EXT. 114

DIBUJO

ARQ. ERC

REVISÓ

ARQ. FSS

ruta de archivo

MERCADO MUNICIPAL.dwg

H. AYUNTAMIENTO
CONSTITUCIONAL DE JOCOTEPEC, JAL.
2018 - 2021



PLANTA BAJA

ESCALA 1:100

HERR-05
MONTACARGAS
1.00 PZA

[Handwritten signature]

CATÁLOGO DE RECUBRIMIENTOS

RECUBRIMIENTOS PLANTA BAJA

REC-01	MATERIAL- CONCRETO RAYADO (DETALLE A1) FORMATO- RAYADO EN DETALLE A1 TONO OXIDO ESPACIO- PLANTA BAJA CIRCULACIONES
REC-02	MATERIAL- CONCRETO PULIDO (DETALLE A2) FORMATO- PULIDO EN DETALLE A2 TONO GRS ESPACIO- INTERIOR LOCALES
REC-03	MATERIAL- RECINTO GRIS (DETALLE A3) FORMATO- CORTADO EN FORMATO DETALLE A 3 ESPACIO- BANQUETAS PERIMETRALES

DETALLE A 1



DETALLE A 2



DETALLE A 3




REC-01
ACABADOS Y RECUBRIMIENTOS
CONCRETO PULIDO COLOR ROJO OXIDO
INTEGRAL AL 6% CON FIBRA DE POLIPROPILENO
DE 10 CM DE ESPESOR
490.13 M2

REC-02
ACABADOS Y RECUBRIMIENTOS
CONCRETO PULIDO COLOR GRIS NATURAL
AL 6% CON FIBRA DE POLIPROPILENO DE 8
CM DE ESPESOR
453.80 M2


REC-03
ACABADOS Y RECUBRIMIENTOS
RECINTO A CORTES EN LARGOS LIBRES
175.57 M2

CALLE JOSEFA ORTIZ DE DOMINGUEZ

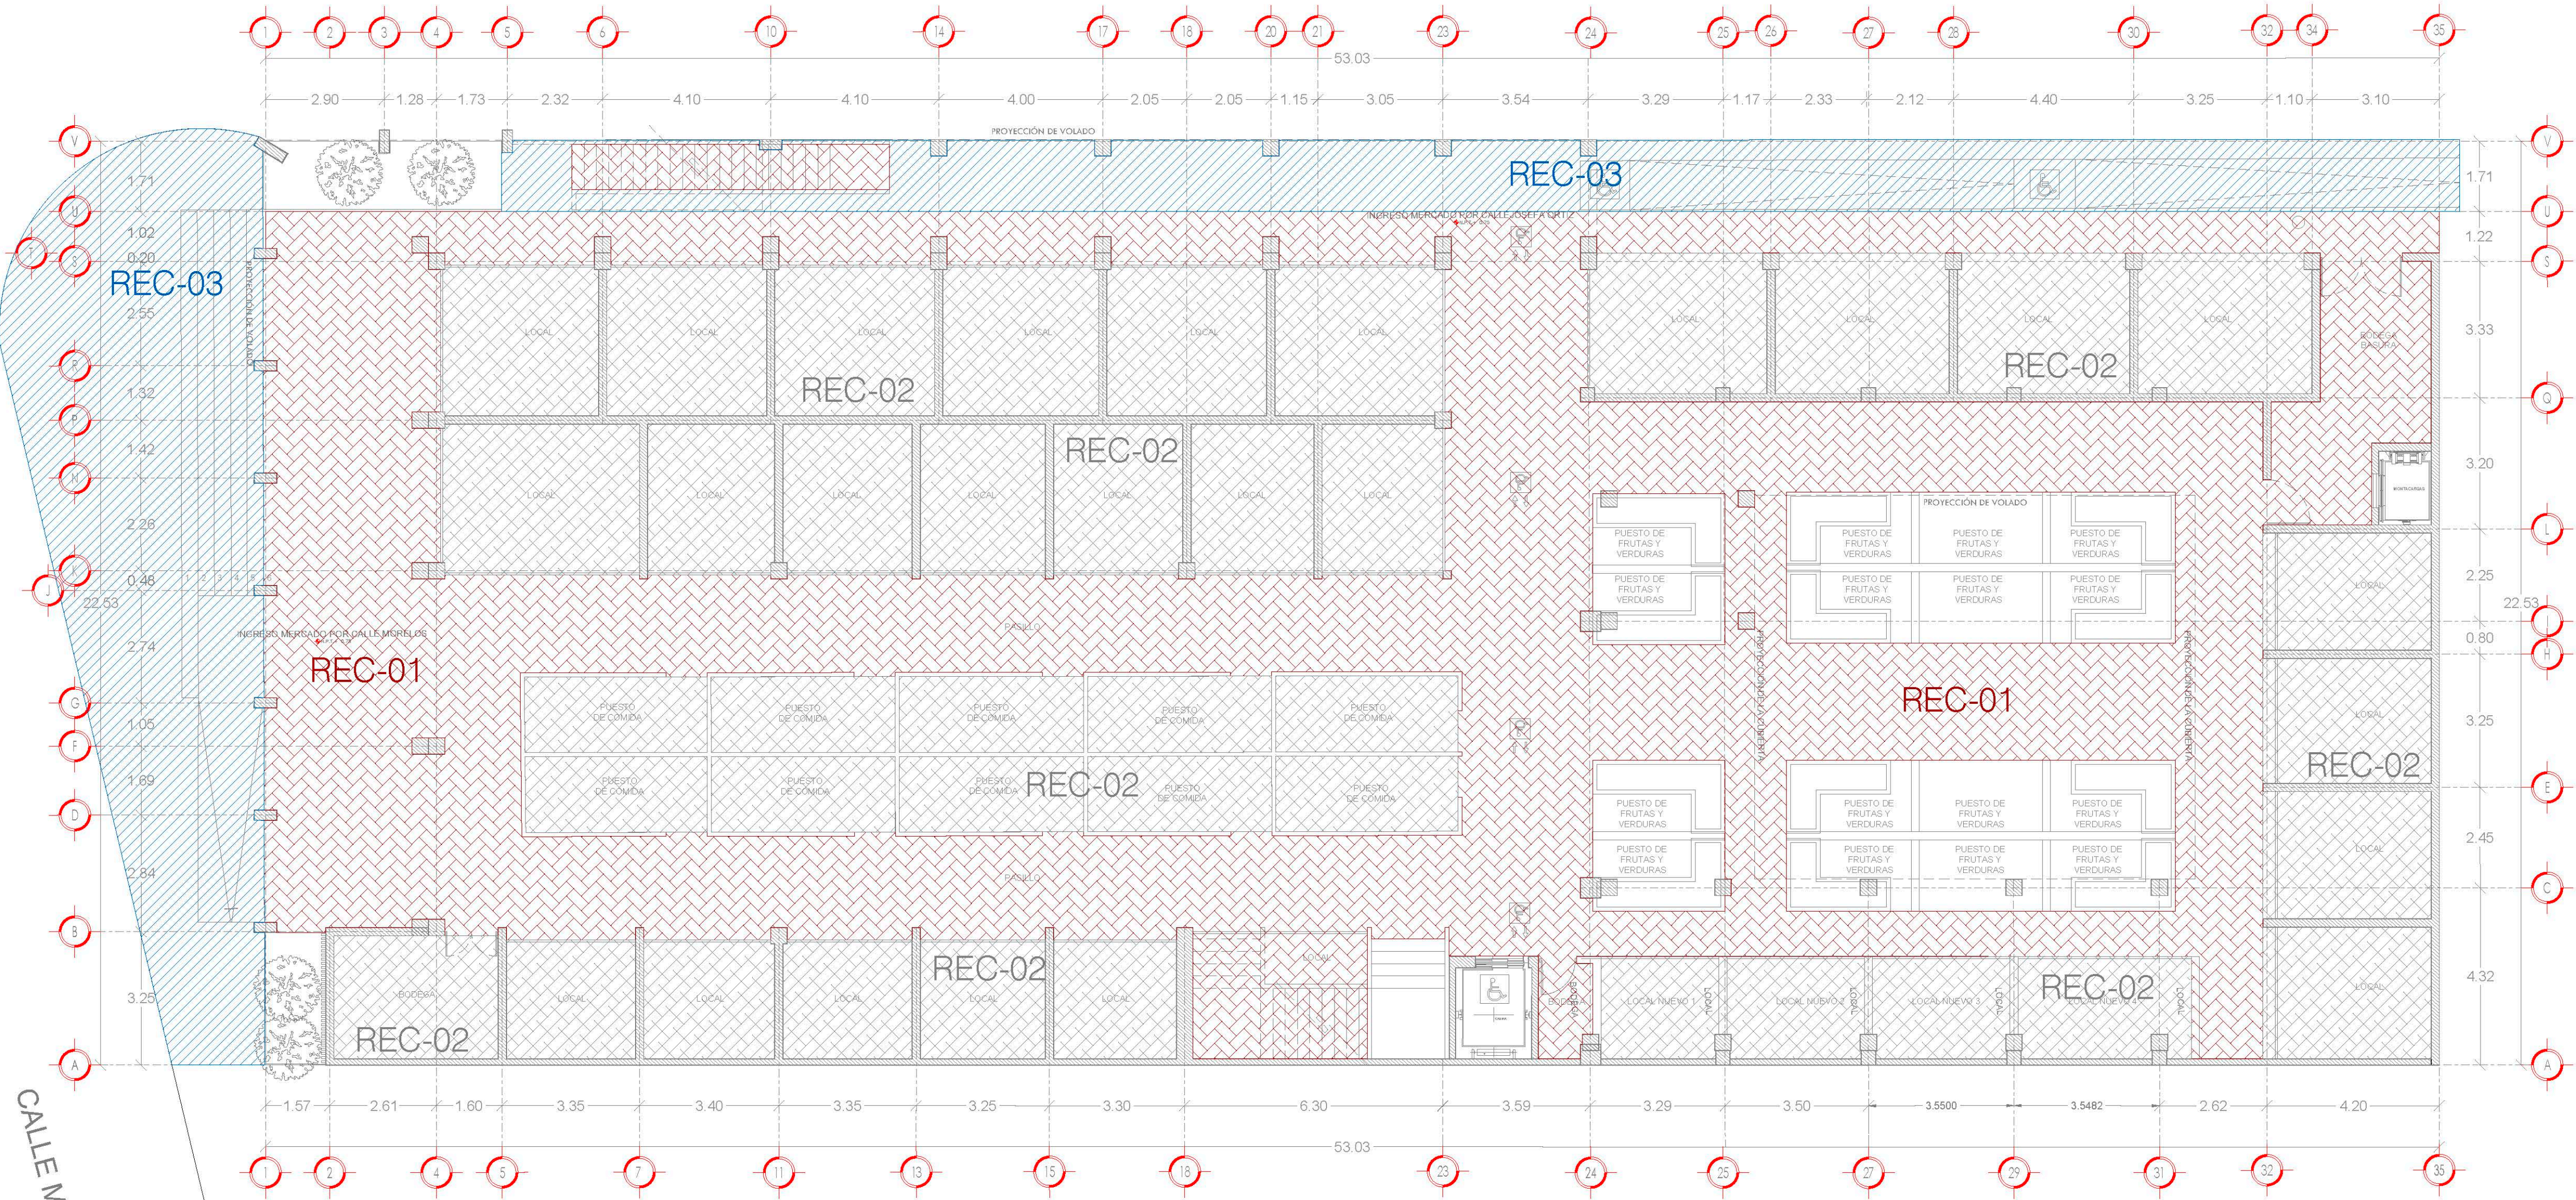

PLANTA BAJA
ESCALA 1:100

CALLE MORELOS

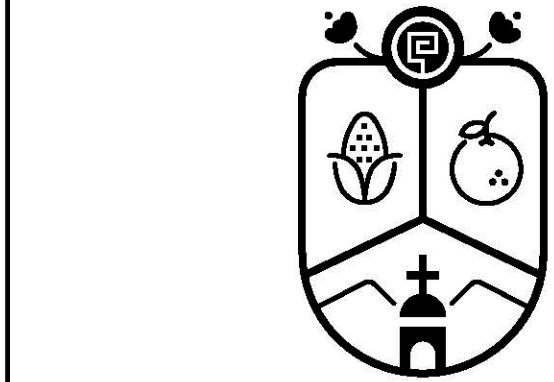

Jocotepec
Gobierno Municipal
H. AYUNTAMIENTO
CONSTITUCIONAL DE JOCOTEPPEC, JAL.
2018 - 2021
DIRECCIÓN DE OBRAS PÚBLICAS

LEVANTAMIENTO EN EL MERCADO MUNICIPAL, DE JOCOTEPPEC, JALISCO.

UBICACIÓN



ÁREA A CONSTRUIR

2,007.25 m2

PROYECTO
Intervención y restauración del Mercado
municipal Morelos, municipio de Jocotepec,
Jalisco.

LOCALIDAD
CABECERA MUNICIPAL

CONTENIDO
ACABADOS Y RECUBRIMIENTOS PLANTA
ARQUITECTÓNICA BAJA

PRESIDENTE MUNICIPAL
LIC. JOSÉ MIGUEL GÓMEZ LÓPEZ
DIRECTOR DE OBRAS PÚBLICAS
ING. HÉCTOR JESÚS HERNÁNDEZ
TESORERO MUNICIPAL
L.C.P. FRANCISCO DELGADILLO LIMÓN
SÍNDICO MUNICIPAL
LIC. JUAN JOSÉ RAMÍREZ CAMPOS

OBRA
Intervención y restauración del Mercado
municipal Morelos, municipio de Jocotepec,
Jalisco.

ESCALA 1:100

FECHA
OCTUBRE DEL 2020

L-41

CALLE HIDALGO SUR, No. 1870, COL. CENTRO C.P. 45800
TELÉFONO: (01 387) 7632470 EXT. 114

DIBUJO ARQ. ERC REVISO ARQ. FSS

RUTA DE ARCHIVO MERCADO MUNICIPAL.dwg

H. AYUNTAMIENTO
CONSTITUCIONAL DE JOCOTEPPEC, JAL.
2018 - 2021

CATÁLOGO DE RECUBRIMIENTOS



RECUBRIMIENTOS PLANTA ALTA

REC-01	MATERIAL- CONCRETO RAYADO (DETALLE A1) FORMATO- RAYADO EN DETALLE A1 TONO OXIDO ESPACIO- PLANTA ALTA CIRCULACIONES
REC-02	MATERIAL- CONCRETO PULIDO (DETALLE A2) FORMATO- PULIDO EN DETALLE A2 TONO GRIS ESPACIO- INTERIOR LOCALES


DETALLE A 1





DETALLE A 2

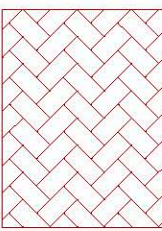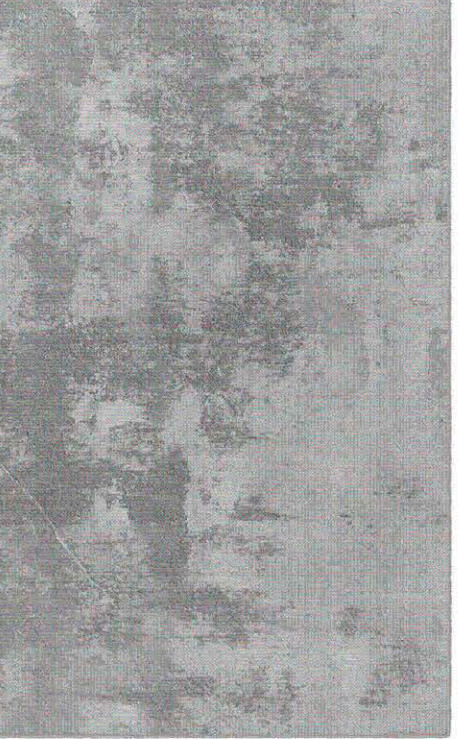

REC-01
ACABADOS Y RECUBRIMIENTOS
CONCRETO PULIDO COLOR ROJO OXIDO
INTEGRAL AL 6% CON FIBRA DE POLIPROPILENO
DE 10 CM DE ESPESOR
593.87 M2

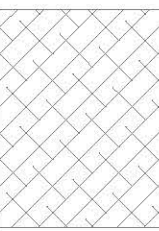

REC-02
ACABADOS Y RECUBRIMIENTOS
CONCRETO PULIDO COLOR GRIS NATURAL
AL 6% CON FIBRA DE POLIPROPILENO DE 8
CM DE ESPESOR
333.47 M2

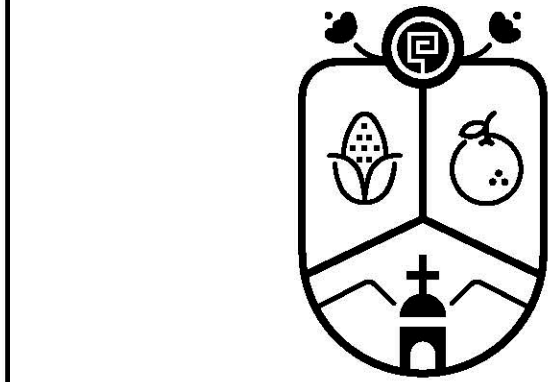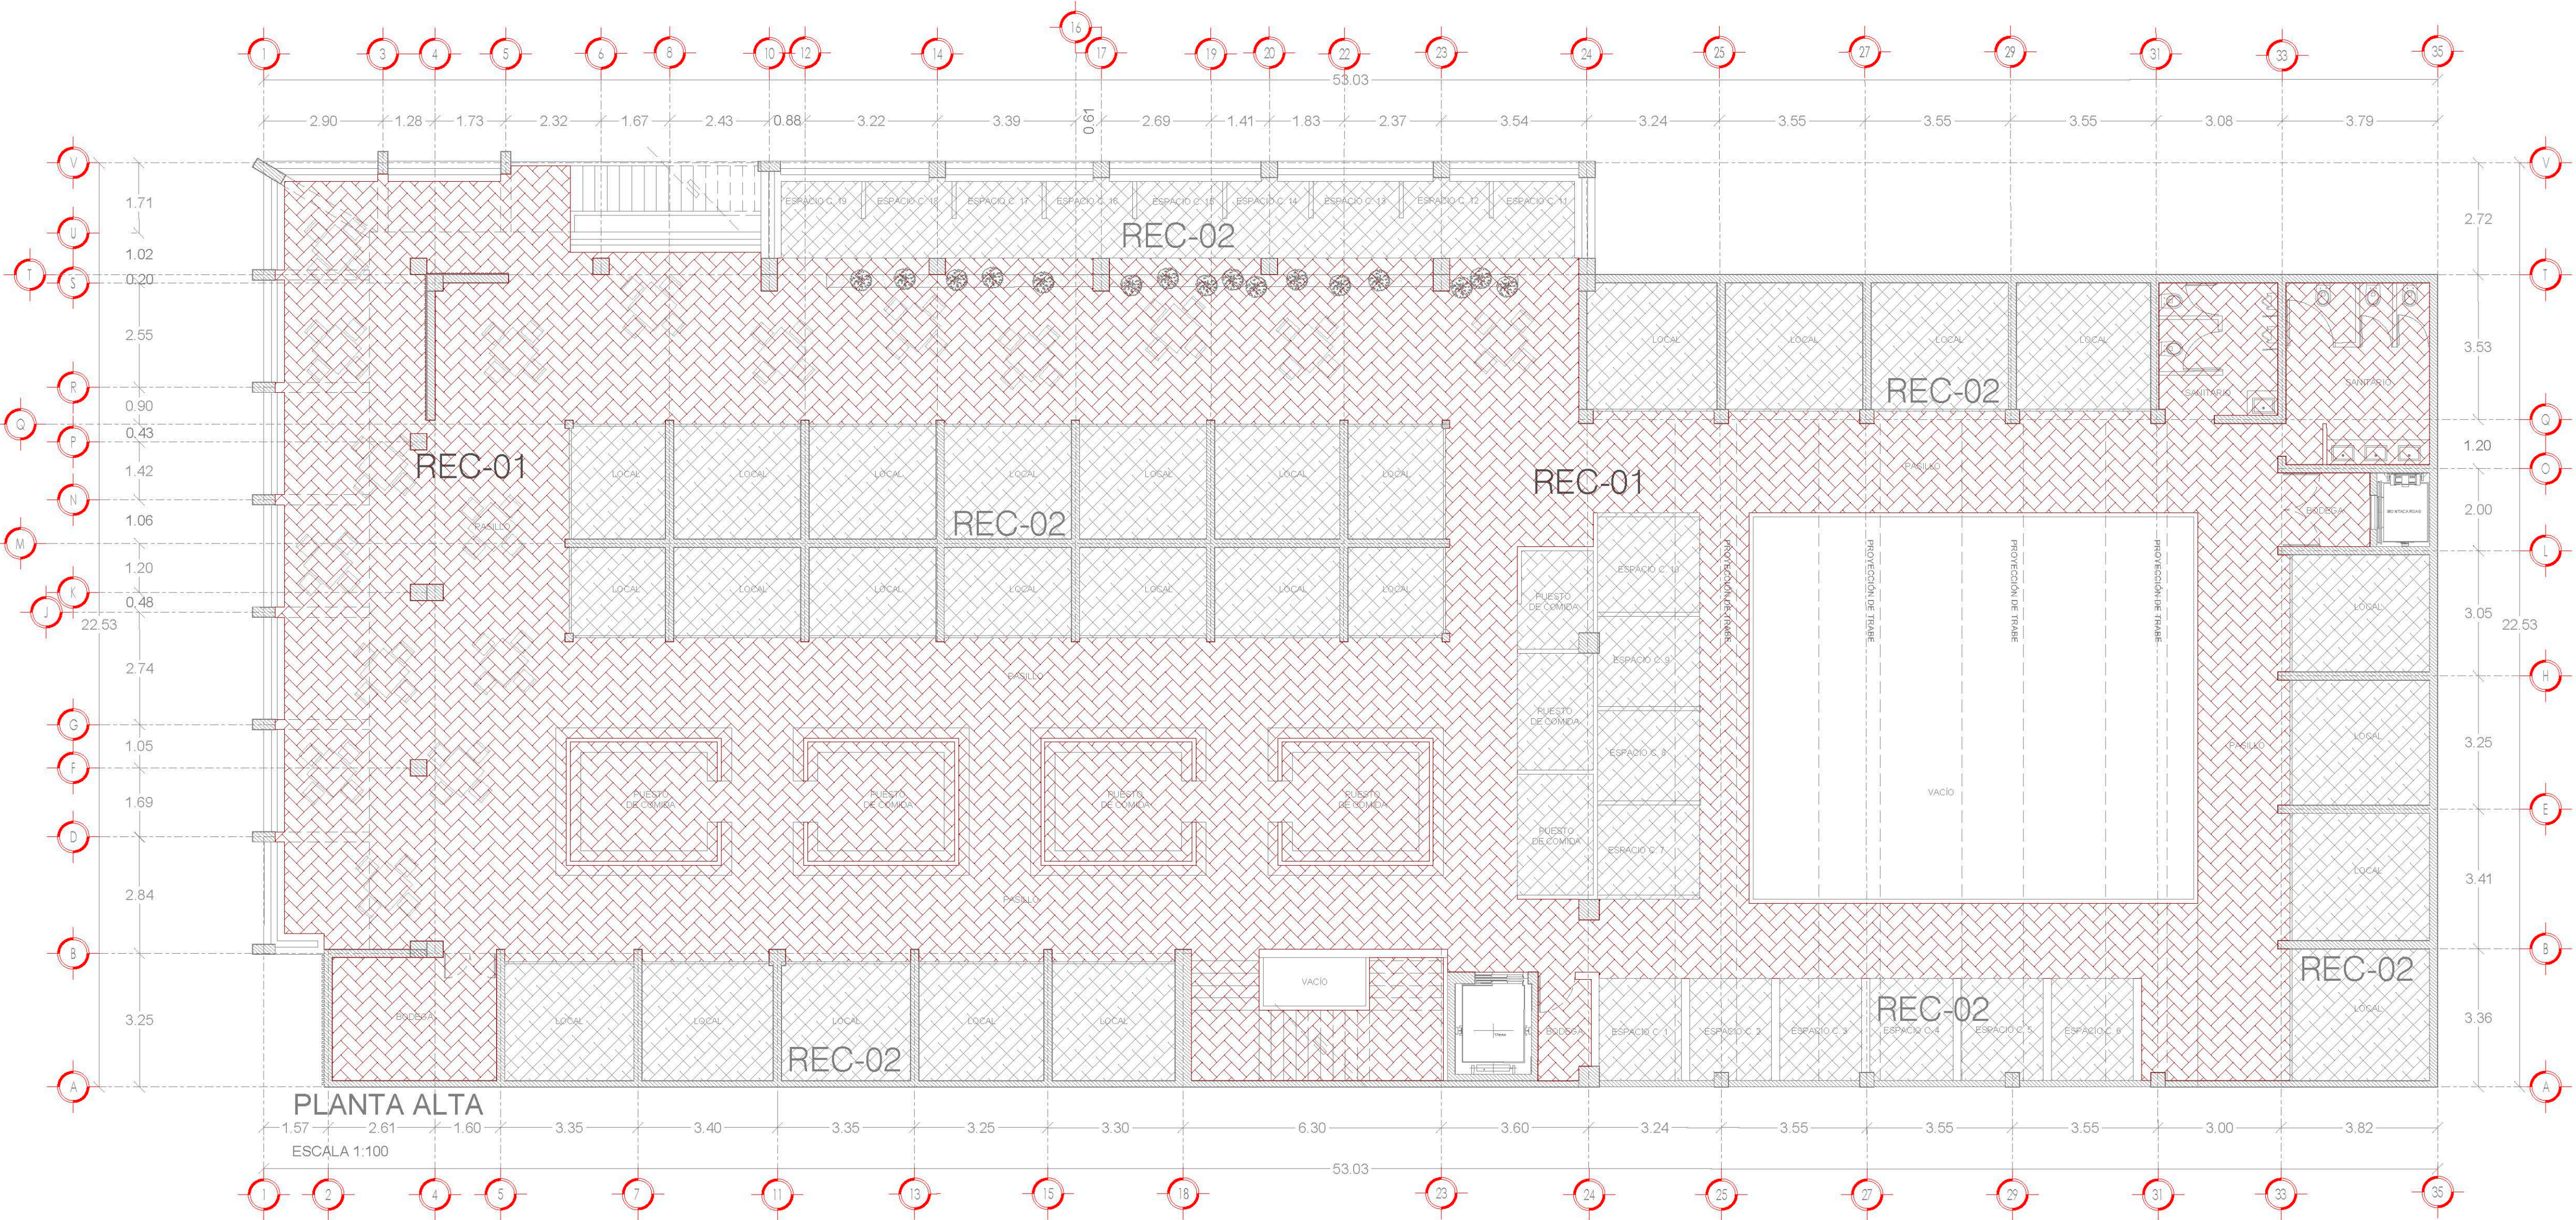

Jocotepec
Gobierno Municipal
H. AYUNTAMIENTO
CONSTITUCIONAL DE JOCOTEPEC, JAL.
2018 - 2021
DIRECCIÓN DE OBRAS PÚBLICAS

LEVANTAMIENTO EN EL MERCADO MUNICIPAL, DE JOCOTEPEC, JALISCO.

UBICACIÓN



ÁREA A CONSTRUIR

2,007.25 m2

PROYECTO
Intervención y restauración del Mercado
municipal Morelos, municipio de Jocotepec,
Jalisco.

LOCALIDAD
CABECERA MUNICIPAL

CONTENIDO
ACABADOS Y RECUBRIMIENTOS
PLANTA ARQUITECTÓNICA ALTA

PRESIDENTE MUNICIPAL
LIC. JOSÉ MIGUEL GÓMEZ LÓPEZ
DIRECTOR DE OBRAS PÚBLICAS
ING. HÉCTOR JESÚS HERNÁNDEZ
TESORERO MUNICIPAL
L.C.P. FRANCISCO DELGADILLO LIMÓN
SÍNDICO MUNICIPAL
LIC. JUAN JOSÉ RAMÍREZ CAMPOS
DIRECCIÓN DE OBRAS PÚBLICAS

OBRA
Intervención y restauración del Mercado
municipal Morelos, municipio de Jocotepec,
Jalisco.

ESCALA 1:100

FECHA
OCTUBRE DEL 2020

CALLE HIDALGO SUR, No. 187C, COL. CENTRO C.P. 45800
TELÉFONO: (01 387) 7632470 EXT. 114

DIBUJO ARQ. ERC REVISO ARQ. FSS

RUTA DE ARCHIVO MERCADO MUNICIPAL.dwg

H. AYUNTAMIENTO
CONSTITUCIONAL DE JOCOTEPEC, JAL.
2018 - 2021

L-42



CATÁLOGO DE RECUBRIMIENTOS

RECUBRIMIENTOS MUROS

REC-03 MATERIAL- APLANADO TEXTURIZADO (DETALLE A3)



REC-03 ACABADOS Y RECUBRIMIENTOS APLANADO TEXTURIZADO DE 5 CM DE ESPESOR 57.86 M2

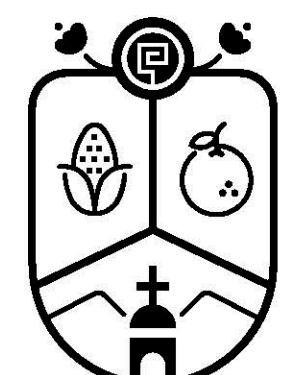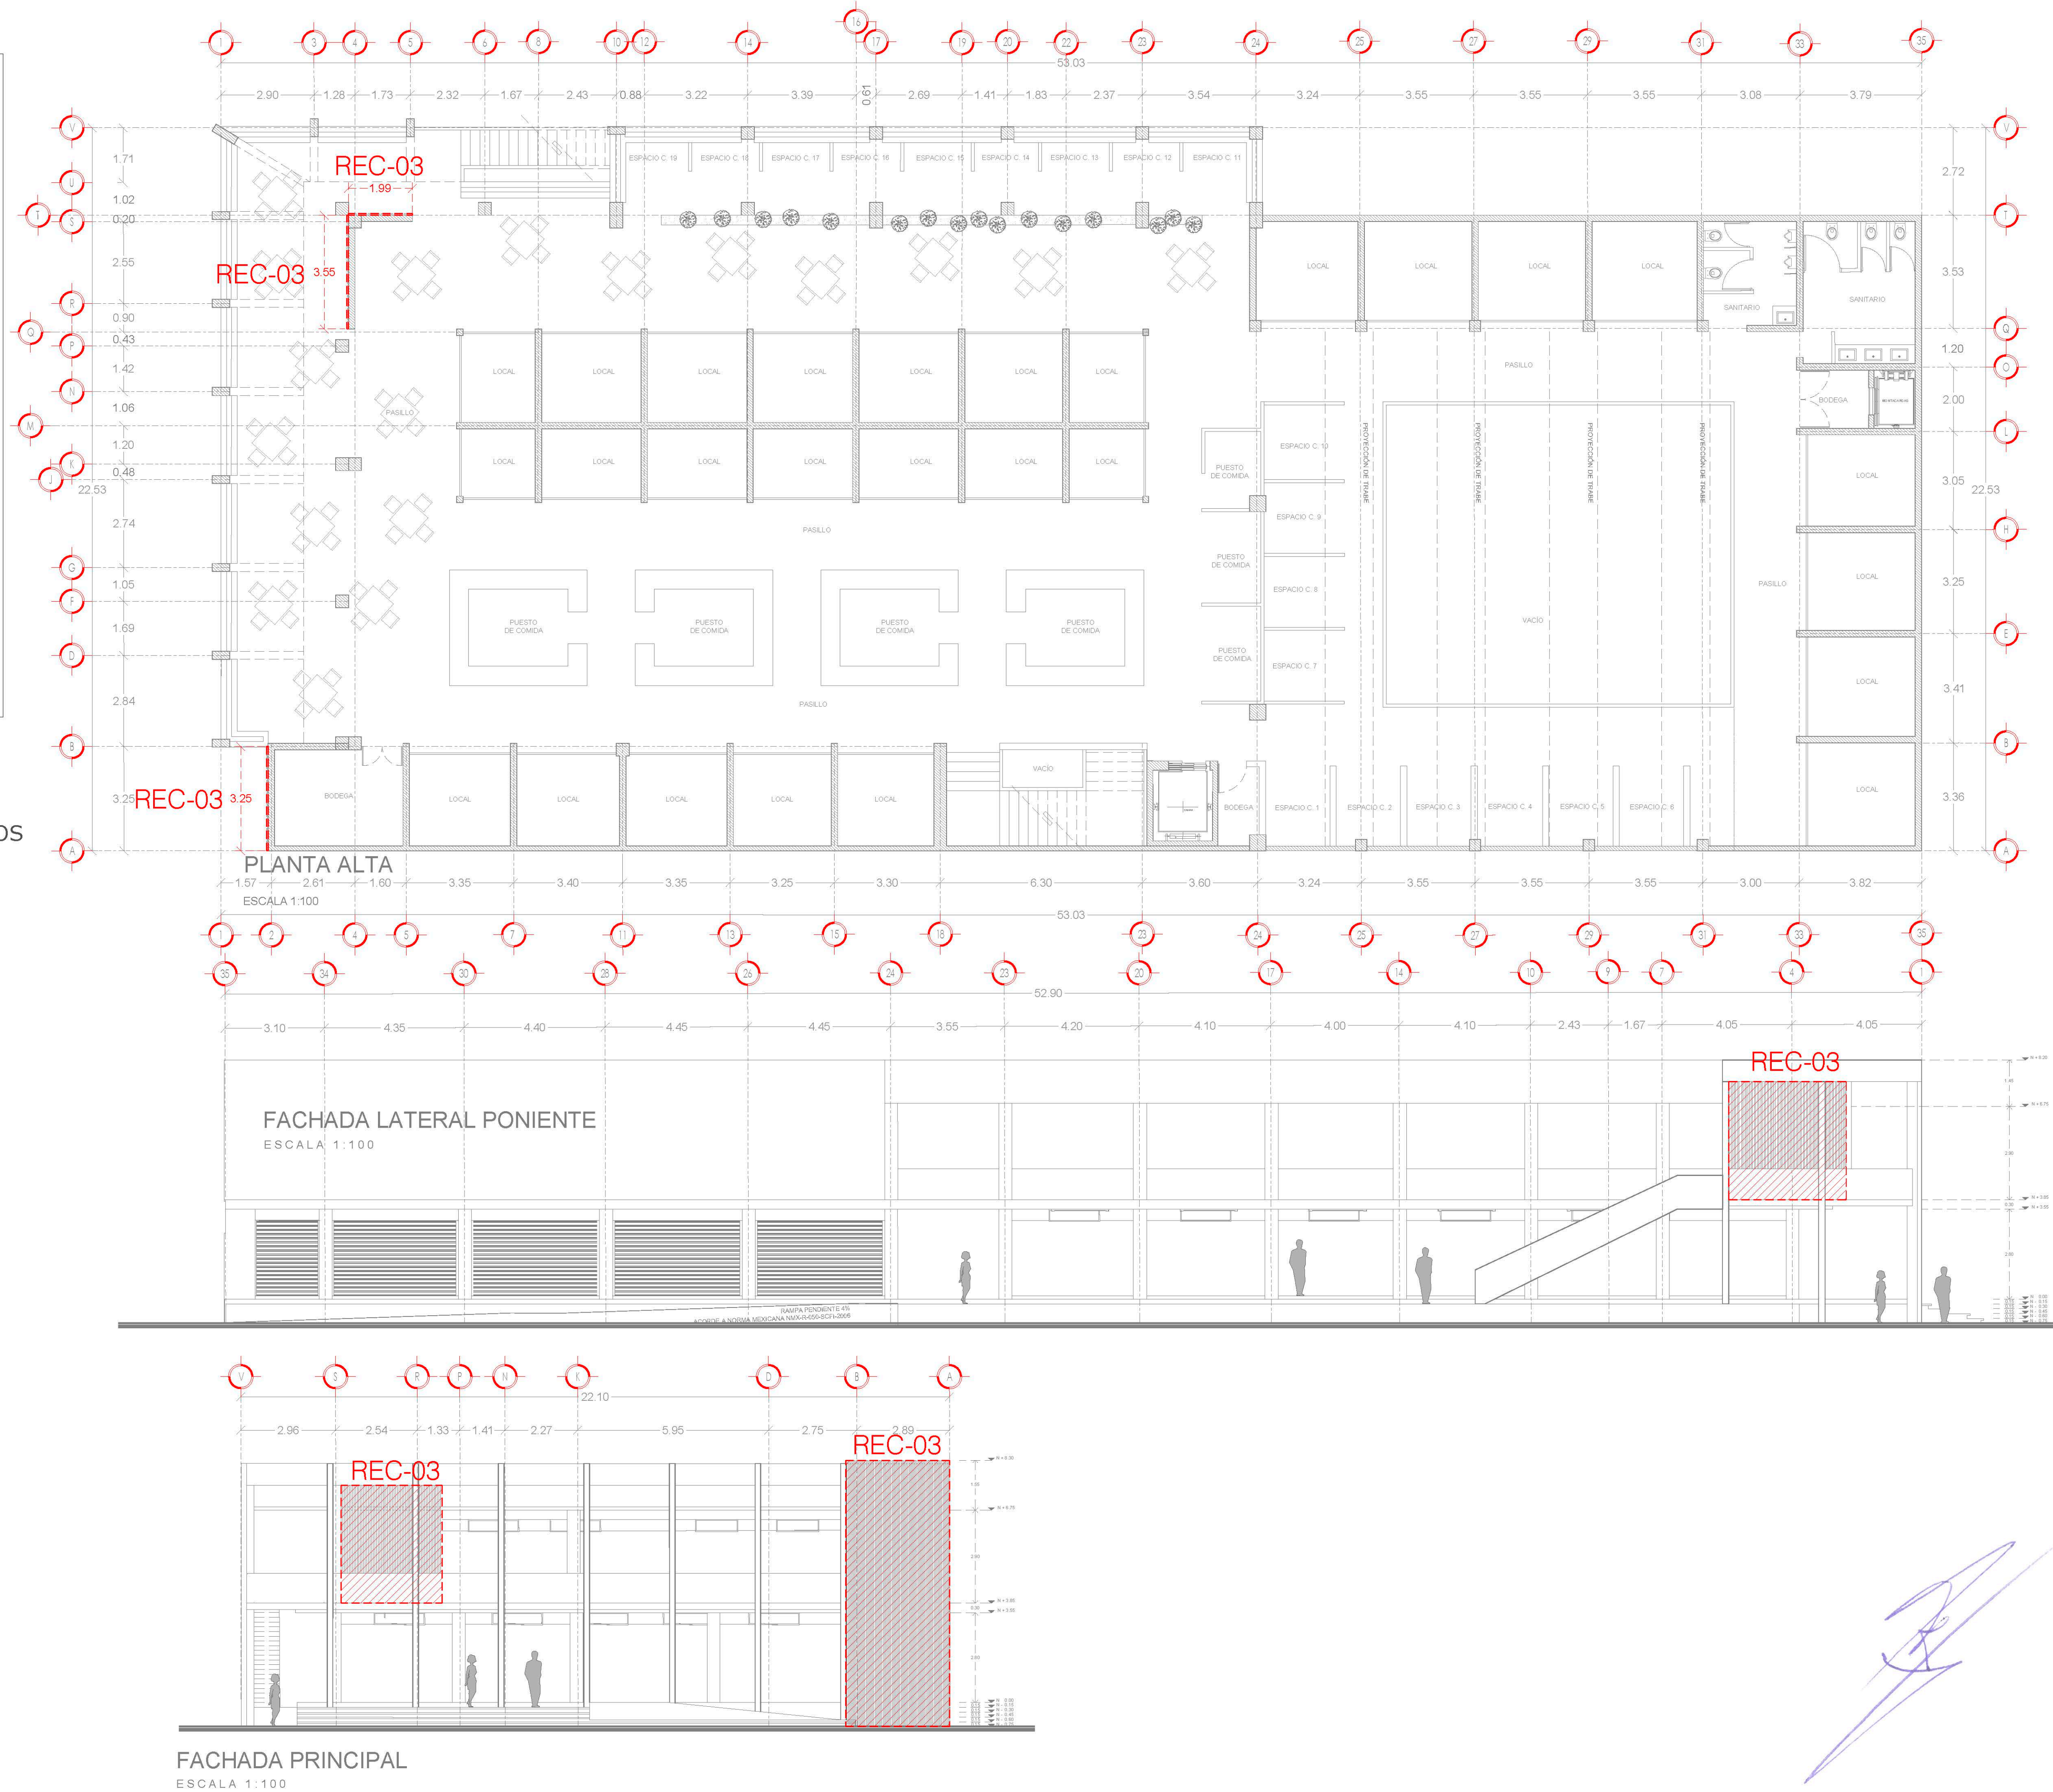

Jocotepec
Gobierno Municipal
H. AYUNTAMIENTO
CONSTITUCIONAL DE JOCOTEPEC, JAL.
2018 - 2021
DIRECCIÓN DE OBRAS PÚBLICAS

LEVANTAMIENTO EN EL MERCADO MUNICIPAL, DE JOCOTEPEC, JALISCO.

UBICACIÓN



ÁREA A CONSTRUIR

2,007.25 m2

PROYECTO
Intervención y restauración del Mercado municipal Morelos, municipio de Jocotepec, Jalisco.

LOCALIDAD
CABECERA MUNICIPAL

CONTENIDO
APLANADO TEXTURIZADO MUROS DECORATIVOS

PRESIDENTE MUNICIPAL
LIC. JOSÉ MIGUEL GÓMEZ LÓPEZ
DIRECTOR DE OBRAS PÚBLICAS
ING. HÉCTOR JESÚS HERNÁNDEZ
TESORERO MUNICIPAL
L.C.P. FRANCISCO DELGADILLO LIMÓN
SÍNDICO MUNICIPAL
LIC. JUAN JOSÉ RAMÍREZ CAMPOS

OBRA
Intervención y restauración del Mercado municipal Morelos, municipio de Jocotepec, Jalisco.

ESCALA 1:100
FECHA
OCTUBRE DEL 2020

CALLE HIDALGO SUR, No. 1870, COL. CENTRO C.P. 45800
TELÉFONO: (01 387) 7632470 EXT. 114


DIBUJO ARQ. ERC REVISO ARQ. FSS

RUTA DE ARCHIVO MERCADO MUNICIPAL.dwg

H. AYUNTAMIENTO
CONSTITUCIONAL DE JOCOTEPEC, JAL.
2018 - 2021

L-43

SIMBOLOGÍA INSTALACIÓN ELÉCTRICA	
	ACOMETIDA ELÉCTRICA
	MEDIDOR
	TABLERO DE DISTRIBUCIÓN
	LÁMPARA DE TECHO
	LÁMPARA LINEAL COLGANTE
	SPOT DE PISO
	CONTACTO DE TAPA Y USO RUDO
	APAGADOR
	CANALIZACIÓN AHOGADA EN MURO
	CANALIZACIÓN AHOGADA EN LOSA O PISO
C-#	INDICA CIRCUITO DERIVADO

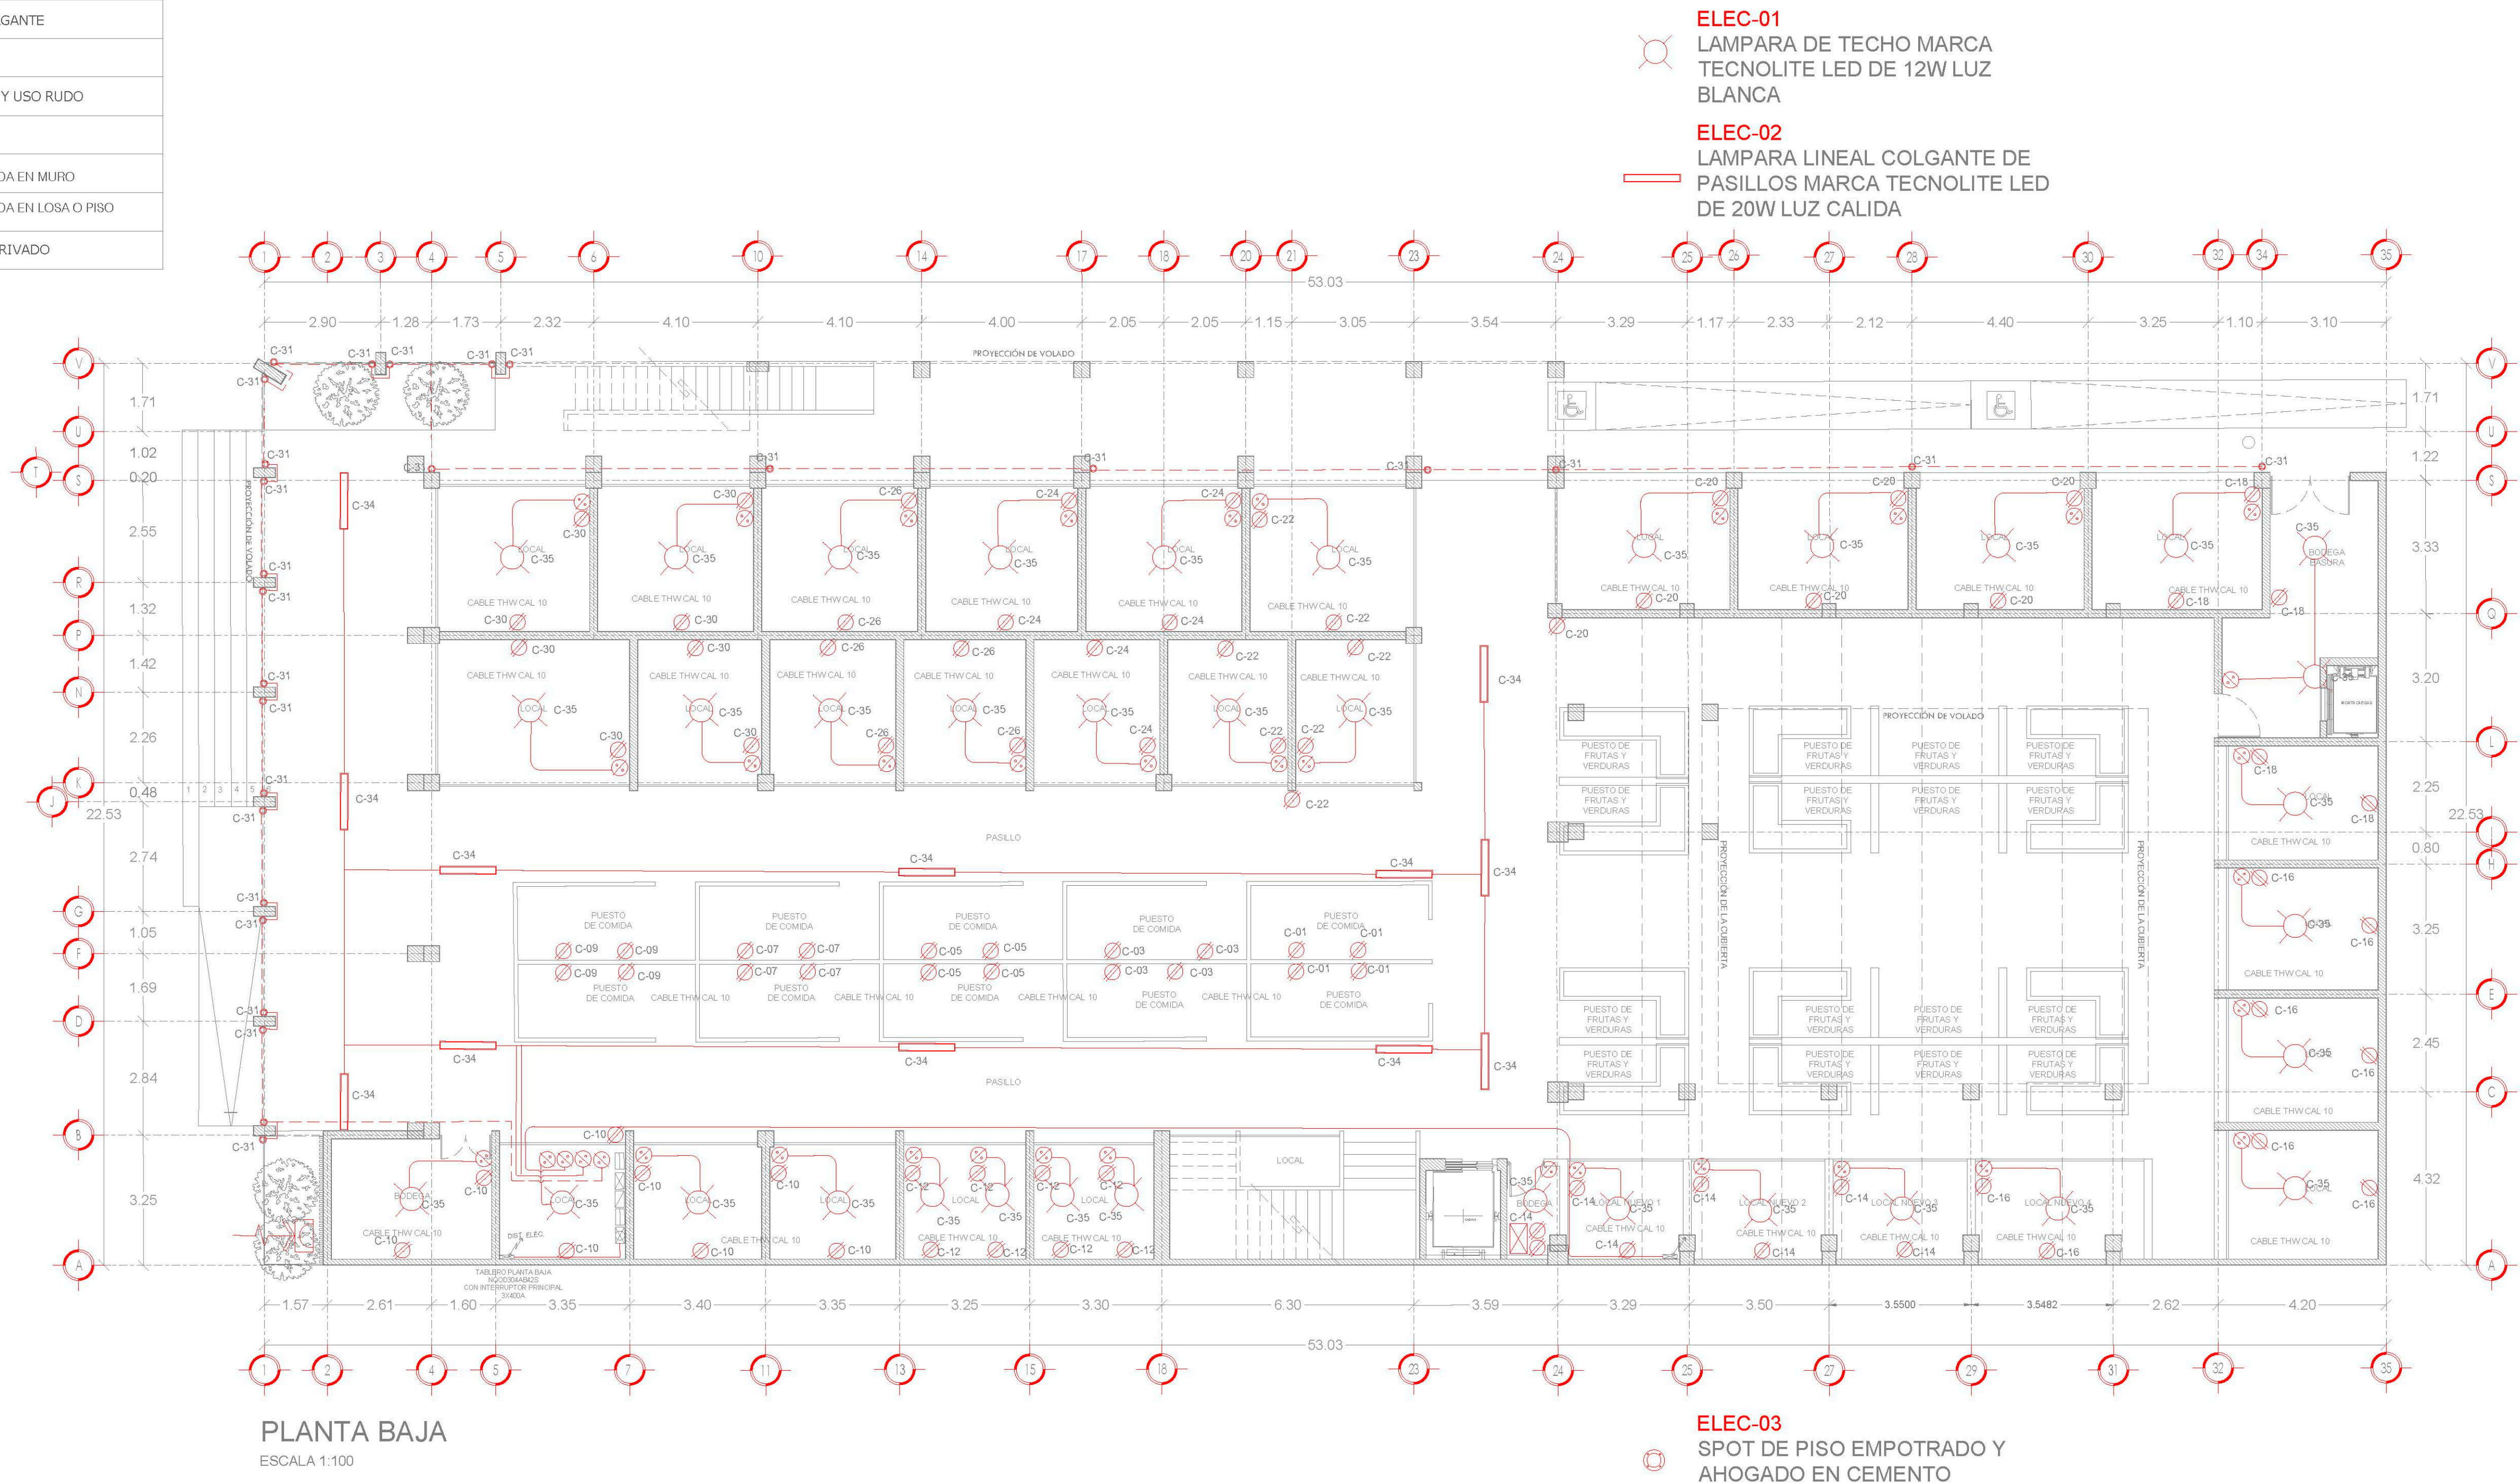

LEVANTAMIENTO EN EL MERCADO MUNICIPAL, DE JOCOTEPEC, JALISCO.



ÁREA A CONSTRUIR
2,007.25 m2

PROYECTO
Intervención y restauración del Mercado
municipal Morelos, municipio de Jocotepec,
Jalisco.

LOCALIDAD
CABECERA MUNICIPAL

CONTENIDO
INSTALACIÓN ELÉCTRICA PLANTA BAJA

PRESIDENTE MUNICIPAL
LIC. JOSÉ MIGUEL GÓMEZ LÓPEZ
DIRECTOR DE OBRAS PÚBLICAS
ING. HÉCTOR JESÚS HERNÁNDEZ
TESORERO MUNICIPAL
L.C.P. FRANCISCO DELGADILLO LIMÓN
SÍNDICO MUNICIPAL
LIC. JUAN JOSÉ RAMÍREZ CAMPOS

OBRA
Intervención y restauración del Mercado
municipal Morelos, municipio de Jocotepec,
Jalisco.

ESCALA 1:100
FECHA
OCTUBRE DEL 2020

CALLE HIDALGO SUR, No. 1870, COL. CENTRO C.P. 45800
TELÉFONO: (01 387) 7632470 EXT. 114


DIBUJO ARQ. ERC REVISÓ ARQ. FSS

RUTA DE ARCHIVO MERCADO MUNICIPAL.dwg

H. AYUNTAMIENTO
CONSTITUCIONAL DE JOCOTEPEC, JAL.
2018 - 2021

L-45

SIMBOLOGÍA INSTALACIÓN ELÉCTRICA	
	ACOMETIDA ELÉCTRICA
	MEDIDOR
	TABLERO DE DISTRIBUCIÓN
	LÁMPARA DE TECHO
	LÁMPARA LINEAL COLGANTE
	SPOT DE PISO
	CONTACTO DE TAPA Y USO RUDO
	APAGADOR
	CANALIZACIÓN AHOGADA EN MURO
	CANALIZACIÓN AHOGADA EN LOSA O PISO
C-#	INDICA CIRCUITO DERIVADO

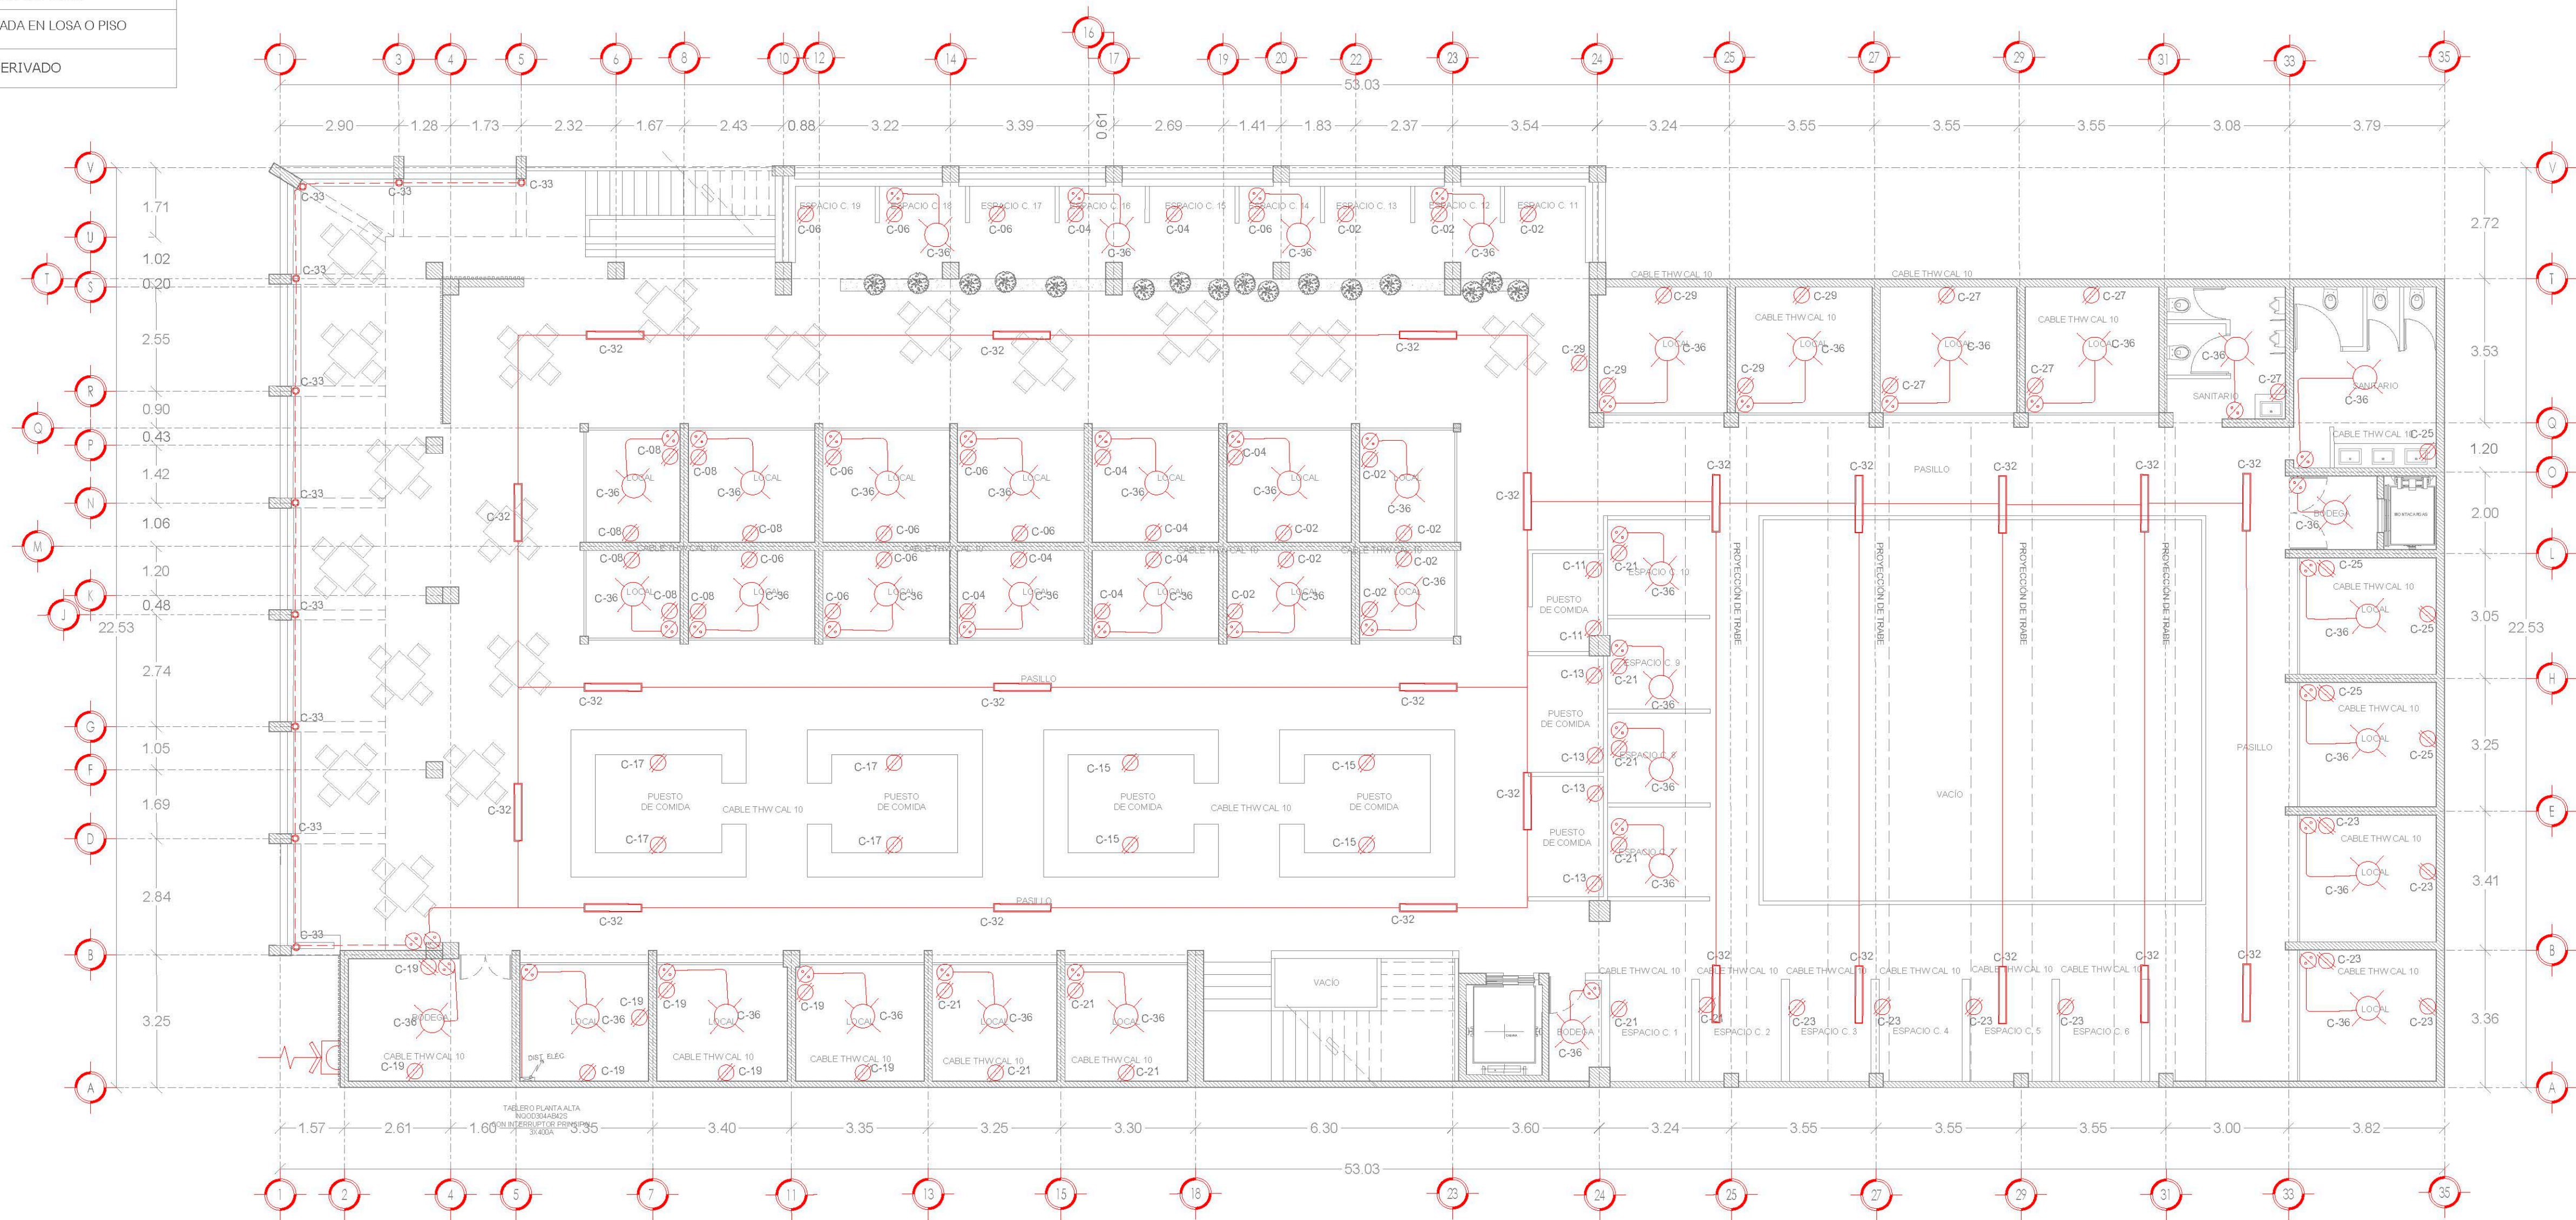


PLANTA ALTA
ESCALA 1:100

ELEC-01
LAMPARA DE TECHO MARCA
TECNOLITE LED DE 12W LUZ
BLANCA

ELEC-02
LAMPARA LINEAL COLGANTE DE
PASILLOS MARCA TECNOLITE LED
DE 20W LUZ CALIDA

ELEC-03
SPOT DE PISO EMPOTRADO Y
AHOGADO EN CEMENTO

ELEC-04
CONTACTO DE TAPA Y USO RUDO

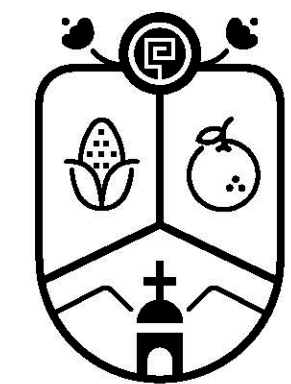

Jocotepec
Gobierno Municipal
H. AYUNTAMIENTO
CONSTITUCIONAL DE JOCOTEPPEC, JAL.
2018 - 2021
DIRECCIÓN DE OBRAS PÚBLICAS

LEVANTAMIENTO EN EL MERCADO MUNICIPAL, DE JOCOTEPPEC, JALISCO.

UBICACIÓN



ÁREA A CONSTRUIR

2,007.25 m2

PROYECTO
Intervención y restauración del Mercado
municipal Morelos, municipio de Jocotepec,
Jalisco.

LOCALIDAD
CABECERA MUNICIPAL

CONTENIDO
INSTALACIÓN ELÉCTRICA PLANTA ALTA

PRESIDENTE MUNICIPAL
LIC. JOSÉ MIGUEL GÓMEZ LÓPEZ
DIRECTOR DE OBRAS PÚBLICAS
ING. HECTOR JESÚS HERNÁNDEZ
TESORERO MUNICIPAL
L.C.P. FRANCISCO DELGADILLO LIMÓN
SÍNDICO MUNICIPAL
LIC. JUAN JOSÉ RAMÍREZ CAMPOS

OBRA
Intervención y restauración del Mercado
municipal Morelos, municipio de Jocotepec,
Jalisco.

ESCALA 1:100
FECHA
OCTUBRE DEL 2020


L-46

CALLE HIDALGO SUR, No. 1870, COL. CENTRO C.P. 45800
TELÉFONO: (01 387) 7632470 EXT. 114

DIBUJO ARQ. ERC REVISO ARQ. FSS

RUTA DE ARCHIVO MERCADO MUNICIPAL.dwg

H. AYUNTAMIENTO
CONSTITUCIONAL DE JOCOTEPPEC, JAL.
2018 - 2021

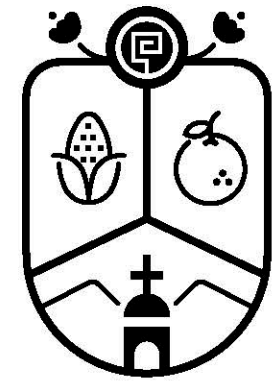

Jocotepec
Gobierno Municipal
H. AYUNTAMIENTO
CONSTITUCIONAL DE JOCOTEPEC, JAL.
2018 - 2021
DIRECCIÓN DE OBRAS PÚBLICAS

LEVANTAMIENTO EN EL MERCADO MUNICIPAL, DE JOCOTEPEC, JALISCO.

UBICACIÓN



ÁREA A CONSTRUIR

2,007.25 m2

PROYECTO

Intervención y restauración del Mercado municipal Morelos, municipio de Jocotepec, Jalisco.

LOCALIDAD

CABECERA MUNICIPAL

CONTENIDO

INSTALACIÓN ELÉCTRICA SUBESTACIÓN ELÉCTRICA

PRESIDENTE MUNICIPAL
LIC. JOSÉ MIGUEL GÓMEZ LÓPEZ

DIRECTOR DE OBRAS PÚBLICAS
ING. HÉCTOR JESÚS HERNÁNDEZ

TESORERO MUNICIPAL
L.C.P. FRANCISCO DELGADILLO LIMÓN

SÍNDICO MUNICIPAL
LIC. JUAN JOSÉ RAMÍREZ CAMPOS

OBRA

Intervención y restauración del Mercado municipal Morelos, municipio de Jocotepec, Jalisco.

ESCALA 1:100

FECHA

OCTUBRE DEL 2020

CALLE HIDALGO SUR, No. 187C, COL. CENTRO C.P. 45800
TELÉFONO: (01 387) 7632470 EXT. 114

DIBUJO

ARQ. ERC


REVISÓ

ARQ. FSS

RUTA DE ARCHIVO

MERCADO MUNICIPAL.dwg

H. AYUNTAMIENTO
CONSTITUCIONAL DE JOCOTEPEC, JAL.
2018 - 2021



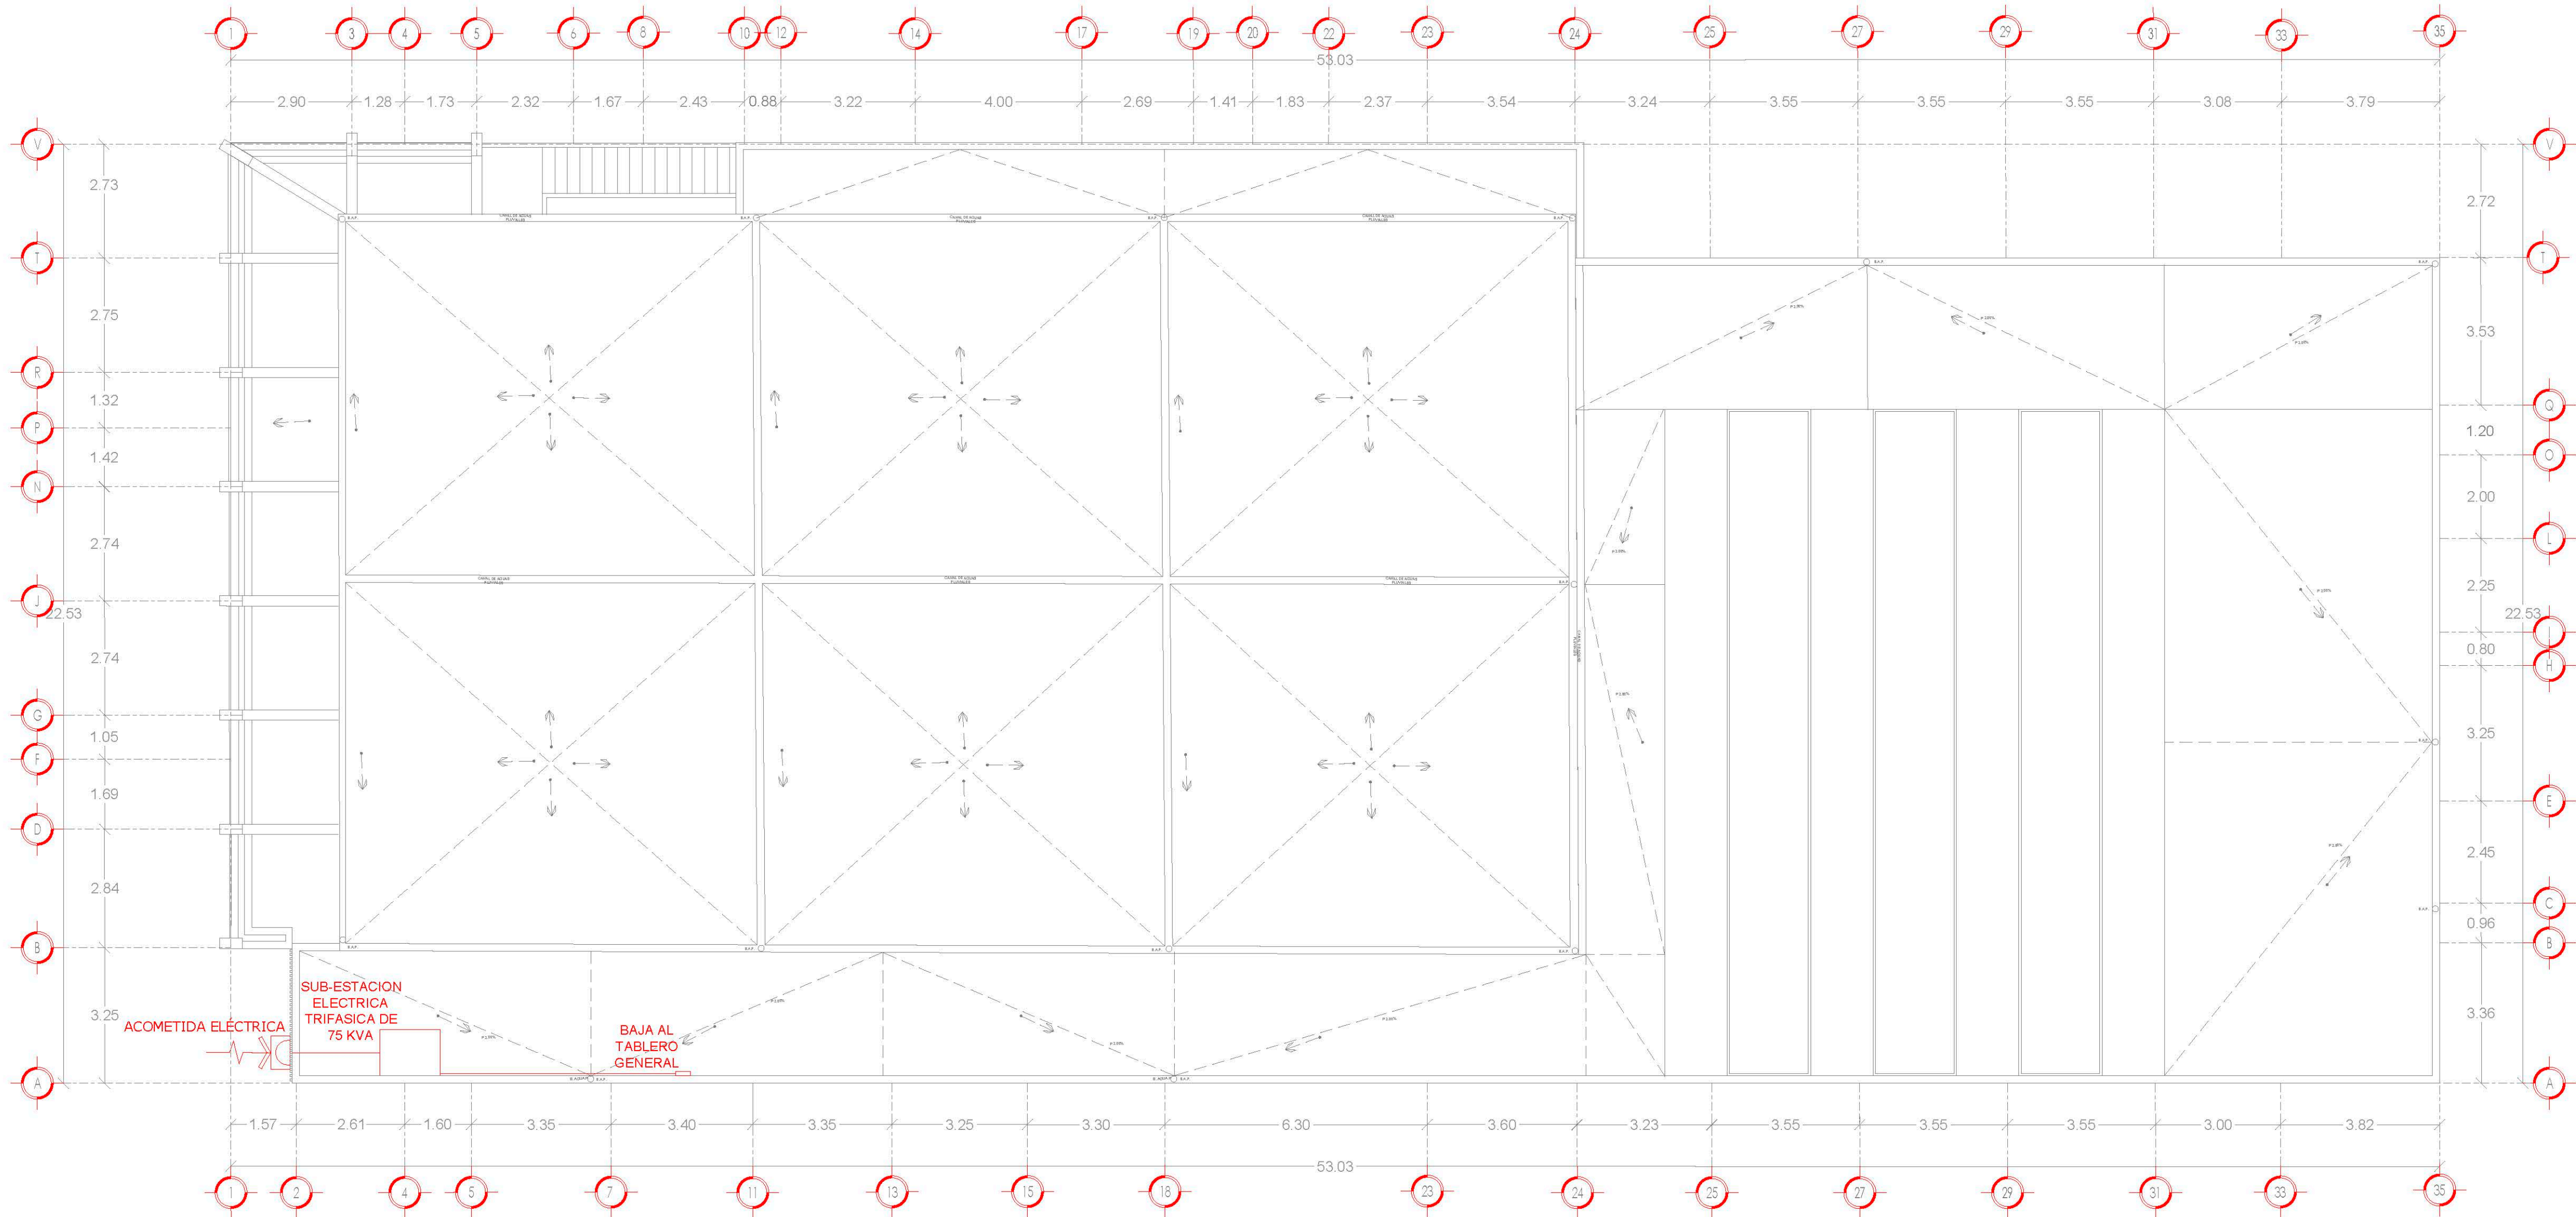


PLANTA DE CUBIERTAS


ESCALA 1:100


L-47

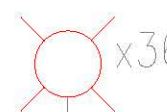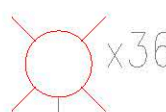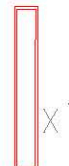

LUMINARIAS EN P.B.	LUMINARIAS EN P.A.
 x36	 x36
 x24	 x10
	 x10

SPOT EN P.B.

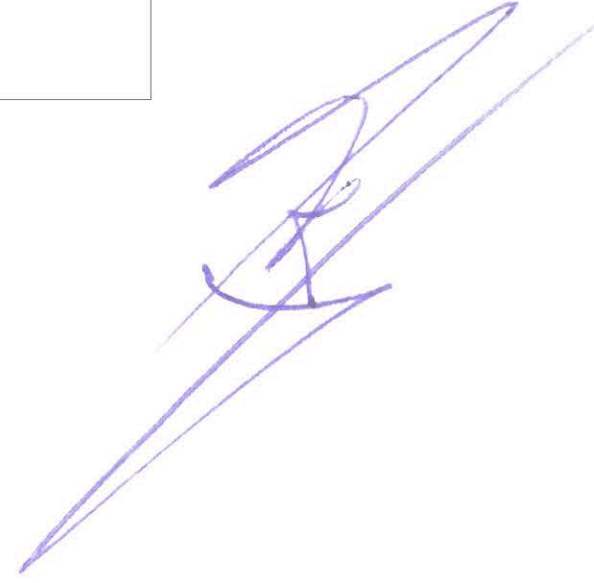

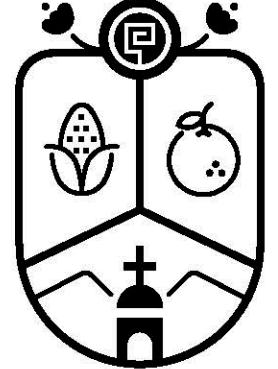

Jocotepec
Gobierno Municipal
H. AYUNTAMIENTO
CONSTITUCIONAL DE JOCOTEPEC, JAL.
2018 - 2021
DIRECCIÓN DE OBRAS PÚBLICAS

LEVANTAMIENTO EN EL MERCADO MUNICIPAL, DE JOCOTEPEC, JALISCO.

UBICACIÓN



ÁREA A CONSTRUIR

2,007.25 m2

PROYECTO


Intervención y restauración del Mercado municipal Morelos, municipio de Jocotepec, Jalisco.

LOCALIDAD

CABECERA MUNICIPAL

CONTENIDO

INSTALACIÓN ELÉCTRICA DIAGRAMA UNIFILAR

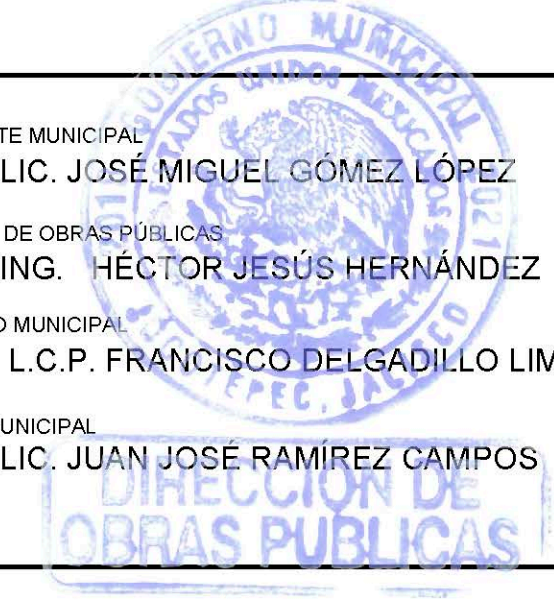

PRESIDENTE MUNICIPAL
LIC. JOSÉ MIGUEL GÓMEZ LÓPEZ
DIRECTOR DE OBRAS PÚBLICAS
ING. HÉCTOR JESÚS HERNÁNDEZ
TESORERO MUNICIPAL
L.C.P. FRANCISCO DELGADILLO LIMÓN
SÍNDICO MUNICIPAL
LIC. JUAN JOSÉ RAMÍREZ CAMPOS

OBRA

Intervención y restauración del Mercado municipal Morelos, municipio de Jocotepec, Jalisco.

SIN ESCALA

OCTUBRE DEL 2020

CALLE HIDALGO SUR, No. 1870, COL. CENTRO C.P. 45800
TELÉFONO: (01 387) 7632470 EXT. 114

DIBUJO ARQ. ERC

REVISÓ ARQ. FSS


RUTA DE ARCHIVO

MERCADO MUNICIPAL.dwg

H. AYUNTAMIENTO
CONSTITUCIONAL DE JOCOTEPEC, JAL.
2018 - 2021

L-48


CUADRO DE CARGAS

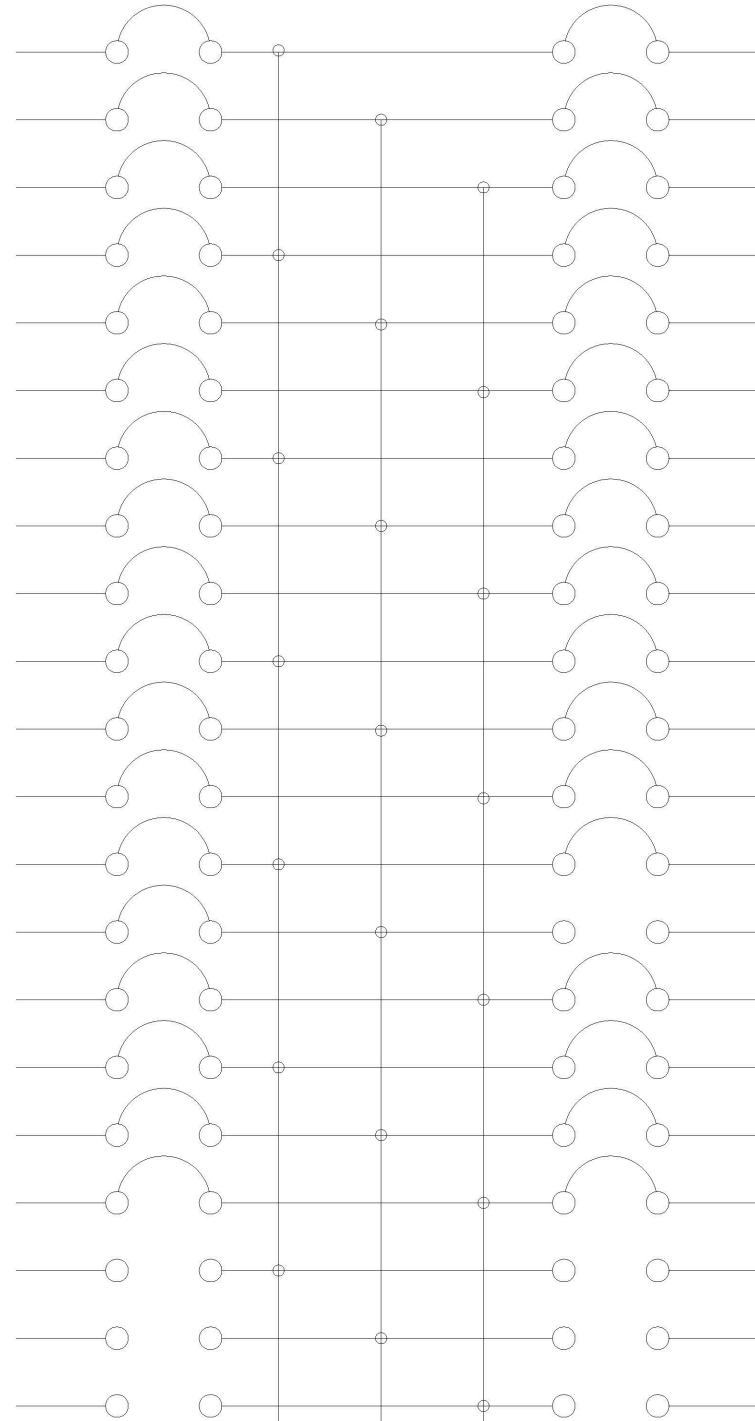
CIRCUITO NUMERO	DESCRIPCION	WATTS POR FASE			UNIDAD			CAPACIDAD DEL INTE- RRUPTOR	A B C	CAPACIDAD DEL INTE- RRUPTOR	CONDUCTOR			WATTS POR FASE			DESCRIPCION	CIRCUITO NUMERO		
		A	B	C	CANTI- DAD PZAS	CAL. COND. AWG	LONG. MTS				LONG. MTS	CAL. COND. AWG	CANTI- DAD PZAS	C	B	A				
01	Area de Comida P.B.	2,286.00			2	8	33.00	1x30 AMP		1x30 AMP	35.00	6	2			2,400.30	Contactos Locales P.A.	02		
03	Area de Comida P.B.		2,286.00		2	8	29.00	1x30 AMP		1x30 AMP	31.00	8	2		2,400.30		Contactos Locales P.A.	04		
05	Area de Comida P.B.			2,286.00	2	10	22.00	1x30 AMP		1x30 AMP	28.00	8	2	2,400.30			Contactos Locales P.A.	06		
07	Area de Comida P.B.	2,286.00			2	10	19.00	1x30 AMP		1x30 AMP	24.00	8	2			2,400.30	Contactos Locales P.A.	08		
09	Area de Comida P.B.		2,286.00		2	10	15.00	1x30 AMP		1x30 AMP	35.00	6	2		2,743.20		Contactos Locales P.B.	10		
11	Area de Comida P.A.			1,143.00	2	10	45.00	1x15 AMP		1x30 AMP	12.00	12	2	2,743.20			Contactos Locales P.B.	12		
13	Area de Comida P.A.	2,286.00			2	6	38.00	1x30 AMP		1x30 AMP	37.00	6	2			2,743.20	Contacto Locales P.B.	14		
15	Area de Comida P.A.		2,286.00		2	8	29.00	1x30 AMP		1x30 AMP	47.00	6	2		2,743.20		Contactos Locales P.B.	16		
17	Area de Comida P.A.			2,286.00	2	10	18.00	1x30 AMP		1x30 AMP	54.00	4	2	2,743.20			Contactos Locales P.B.	18		
19	Contactos Locales P.A.	2,743.20			2	10	15.00	1x30 AMP		1x30 AMP	47.00	6	2			2,400.30	Contactos Locales P.B.	20		
21	Contactos Locales P.A.		2,743.20		2	8	21.00	1x30 AMP		1x30 AMP	36.00	6	2		2,400.30		Contactos Locales P.B.	22		
23	Contactos Locales P.A.			2,743.20	2	6	44.00	1x30 AMP		1x30 AMP	34.00	8	2	2,057.40			Contactos Locales P.B.	24		
25	Contactos Locales P.A.	1,714.50			2	6	60.00	1x20 AMP		1x30 AMP	28.00	8	2			2,057.40	Contactos Locales P.B.	26		
27	Contactos Locales P.A.		1,714.50		2	6	58.00	1x20 AMP		—	—	—	—	—	—		Disponible	28		
29	Contactos Locales P.A.			1,714.50	2	8	41.00	1x20 AMP		1x30 AMP	22.00	8	2	2,743.20			Contactos Locales P.B.	30		
31	Spot de piso P.B.	243.00			2	14	15.00	1x15 AMP		1x15 AMP	19.00	14	2			169.00	Luminario colgante P.A.	32		
33	Spot de piso P.A.		90.00		2	14	18.00	1x15 AMP	1x15 AMP	12.00	14	2		480.00		Luminario colgante P.B.	34			
35	Luminario Led 12w P.B.			432.00	2	14	12.00	1x15 AMP	1x15 AMP	18.00	14	2	432.00			Luminario Led 12w P.A.	36			
37	Disponible	—			—	—	—	—	—	—	—	—	—	—	—	Disponible	38			
39	Disponible		—		—	—	—	—	—	—	—	—	—	—	—	Disponible	40			
41	Disponible			—	—	—	—	—	—	—	—	—	—	—	—	Disponible	42			
		11,558.70	11,405.70	10,604.70	CARGA TOTAL POR FASE (W)											13,119.30	10,767.00	12,170.50		

DESCRIPCION									
MONTAJE:		SOBREPONER		ZAPATAS PRINCIPALES:			-		
TIPO:		NQ0D		CATALOGO:			NQ0D424AB42S		
TENSION DE OPERACION:		220/127V		MARCA:			SQ'D		
NUMERO DE POLOS:		42 VENTANAS		FRECUENCIA:			60 Hz		
CONSTRUCCION:		NEMA 1		CAPACIDAD DE CARGA (Kw):			102.88 KW		
INTERRUPTOR PRINCIPAL:		3x300 AMP		TIPO DE INTERRUP. DERIVADOS:			Q0B ATORNILLABLES		
ALIMENTACION PRINCIPAL				INTERRUPTORES DERIVADOS					
FASE A:	4/0 AWG	CHAROLA:		1x10 A.		2x15 A.		3x15 A.	
FASE B:	4/0 AWG	DUCTO CUADRADO:		1x15 A.	7	2x20 A.		3x20 A.	
FASE C:	4/0 AWG	TUBO CONDUIT P.G.G.:		1x20 A.	5	2x30 A.		3x30 A.	
NEUTRO:	4/0 AWG	TUBO CONDUIT PVC:	2"	1x30 A.	25	2x40 A.		3x40 A.	
TIERRA:	4 AWG	OTRO:		1x40 A.		2x50 A.		3x50 A.	
				1x50 A.		2x70 A.		3x70 A.	

TABLERO	
GENERAL	
ENERGIA/SERVICIO	
NORMAL:	XX
EMERGENCIA:	
UPS/NO BREAK:	

RESUMEN DE CARGA		OBSERVACIONES
FASE A:	23,729.20 WATTS	TABLERO NUEVO PROYECTADO
FASE B:	22,172.70 WATTS	
FASE C:	23,724.00 WATTS	
CARGA CONECTADA KW:	69.62 KW	
CORRIENTE POR FASE :	203.03 AMP.	
DESBALANCEO DE FASES:	6.56 %	
FACTOR DE DEMANDA:	80 %	
LONGITUD DEL CTO. ALIMENTADOR:	6.00 m	ALIMENTADO DE : TRANSFORMADOR DE 75 KVA'S QUE SE UBICARA EN LA AZOTEA
% e DEL CIRCUITO ALIMENTADOR:	0.27 %	
% e DEL CIRCUITO MAS LEJANO:	2.29 %	
POTENCIA EN KILO VOLTS AMPER:	69.63 KVA'S	
LOCALIZACION DEL TABLERO		
CUARTO ELECTRICO PLANTA BAJA		

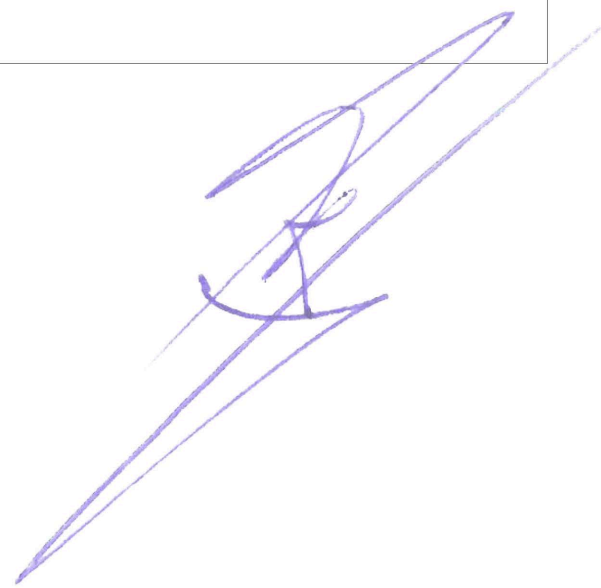

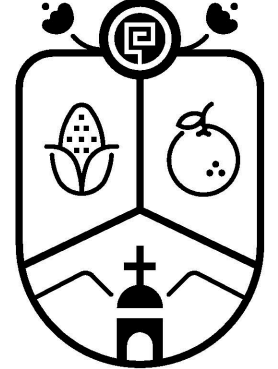

Jocotepec
Gobierno Municipal
H. AYUNTAMIENTO
CONSTITUCIONAL DE JOCOTTEPEC, JAL.
2018 - 2021
DIRECCIÓN DE OBRAS PÚBLICAS

LEVANTAMIENTO EN EL MERCADO MUNICIPAL, DE JOCOTTEPEC, JALISCO.

UBICACIÓN



ÁREA A CONSTRUIR

2,007.25 m2

PROYECTO


Intervención y restauración del Mercado municipal Morelos, municipio de Jocotepec, Jalisco.

LOCALIDAD

CABECERA MUNICIPAL

CONTENIDO

INSTALACIÓN ELÉCTRICA CUADRO DE CARGAS

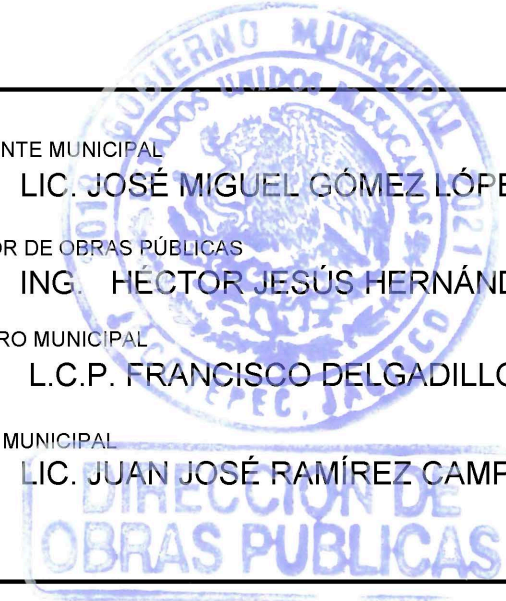

PRESIDENTE MUNICIPAL
LIC. JOSÉ MIGUEL GÓMEZ LÓPEZ
DIRECTOR DE OBRAS PÚBLICAS
ING. HECTOR JESÚS HERNÁNDEZ
TESORERO MUNICIPAL
L.C.P. FRANCISCO DELGADILLO LIMÓN
SÍNDICO MUNICIPAL
LIC. JUAN JOSÉ RAMÍREZ CAMPOS

OBRA

Intervención y restauración del Mercado municipal Morelos, municipio de Jocotepec, Jalisco.

SIN ESCALA

FECHA

OCTUBRE DEL 2020

L-49

CALLE HIDALGO SUR, No. 187C, COL. CENTRO C.P. 45800
TELÉFONO: (01 387) 7632470 EXT.114

DIBUJO

ARQ. ERC

REVISÓ

ARQ. FSS

RUTA DE ARCHIVO

MERCADO MUNICIPAL.dwg

H. AYUNTAMIENTO
CONSTITUCIONAL DE JOCOTTEPEC, JAL.
2018 - 2021