

CROQUIS DE LOCALIZACIÓN GEOGRÁFICA



CROQUIS DE LOCALIZACIÓN REGIONAL

MACROLOCALIZACIÓN



LOCALIDAD DE CHANTEPEC


MUNICIPIO DE JOCOTEPEC



**Jocotepec**  
Gobierno Municipal  
H. AYUNTAMIENTO  
CONSTITUCIONAL DE JOCOTEPEC, JAL.  
2018 - 2021  
DIRECCIÓN DE OBRAS PÚBLICAS

LEVANTAMIENTO DE ÁREA PARA PLAZA, EN LA LOCALIDAD DE CHANTEPEC, EN EL MUNICIPIO DE JOCOTEPEC, JALISCO.

UBICACIÓN

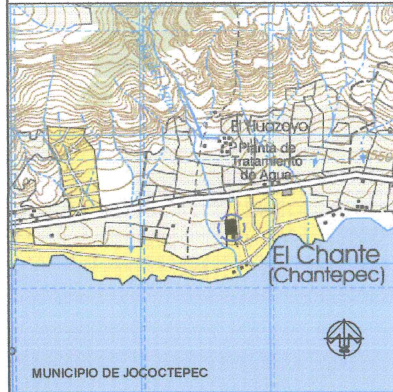

ÁREA A CONSTRUIR

8,536.411 m2

PROYECTO  
CONSTRUCCIÓN Y EQUIPAMIENTO DE PLAZA PRINCIPAL EN CHANTEPEC, MUNICIPIO DE JOCOTEPEC, JALISCO.

LOCALIDAD  
CHANTEPEC

CONTENIDO  
MACROLOCALIZACIÓN

PRESIDENTE MUNICIPAL  
LIC. JOSÉ MIGUEL GÓMEZ LÓPEZ  
DIRECTOR DE OBRAS PÚBLICAS  
ING. HECTOR JESÚS HERNÁNDEZ  
TESORERO MUNICIPAL  
L.C.P. FRANCISCO DELGADILLO LIMÓN  
SÍNDICO MUNICIPAL  
LIC. JUAN JOSÉ RAMÍREZ CAMPOS

OBRA  
CONSTRUCCIÓN Y EQUIPAMIENTO DE PLAZA PRINCIPAL EN CHANTEPEC, MUNICIPIO DE JOCOTEPEC, JALISCO.

SIN ESCALA

FECHA  
AGOSTO DEL 2020

L-1


CALLE HIDALGO SUR, No. 187C, COL. CENTRO C.P. 46800  
TELÉFONO: (01 387) 7632470 EXT. 114

DIBUJO ARQ. ERC REVISÓ ARQ. FSS

ruta de archivo PLAZOLETA DEL CHANTE.dwg

H. AYUNTAMIENTO  
CONSTITUCIONAL DE JOCOTEPEC, JAL.  
2018 - 2021




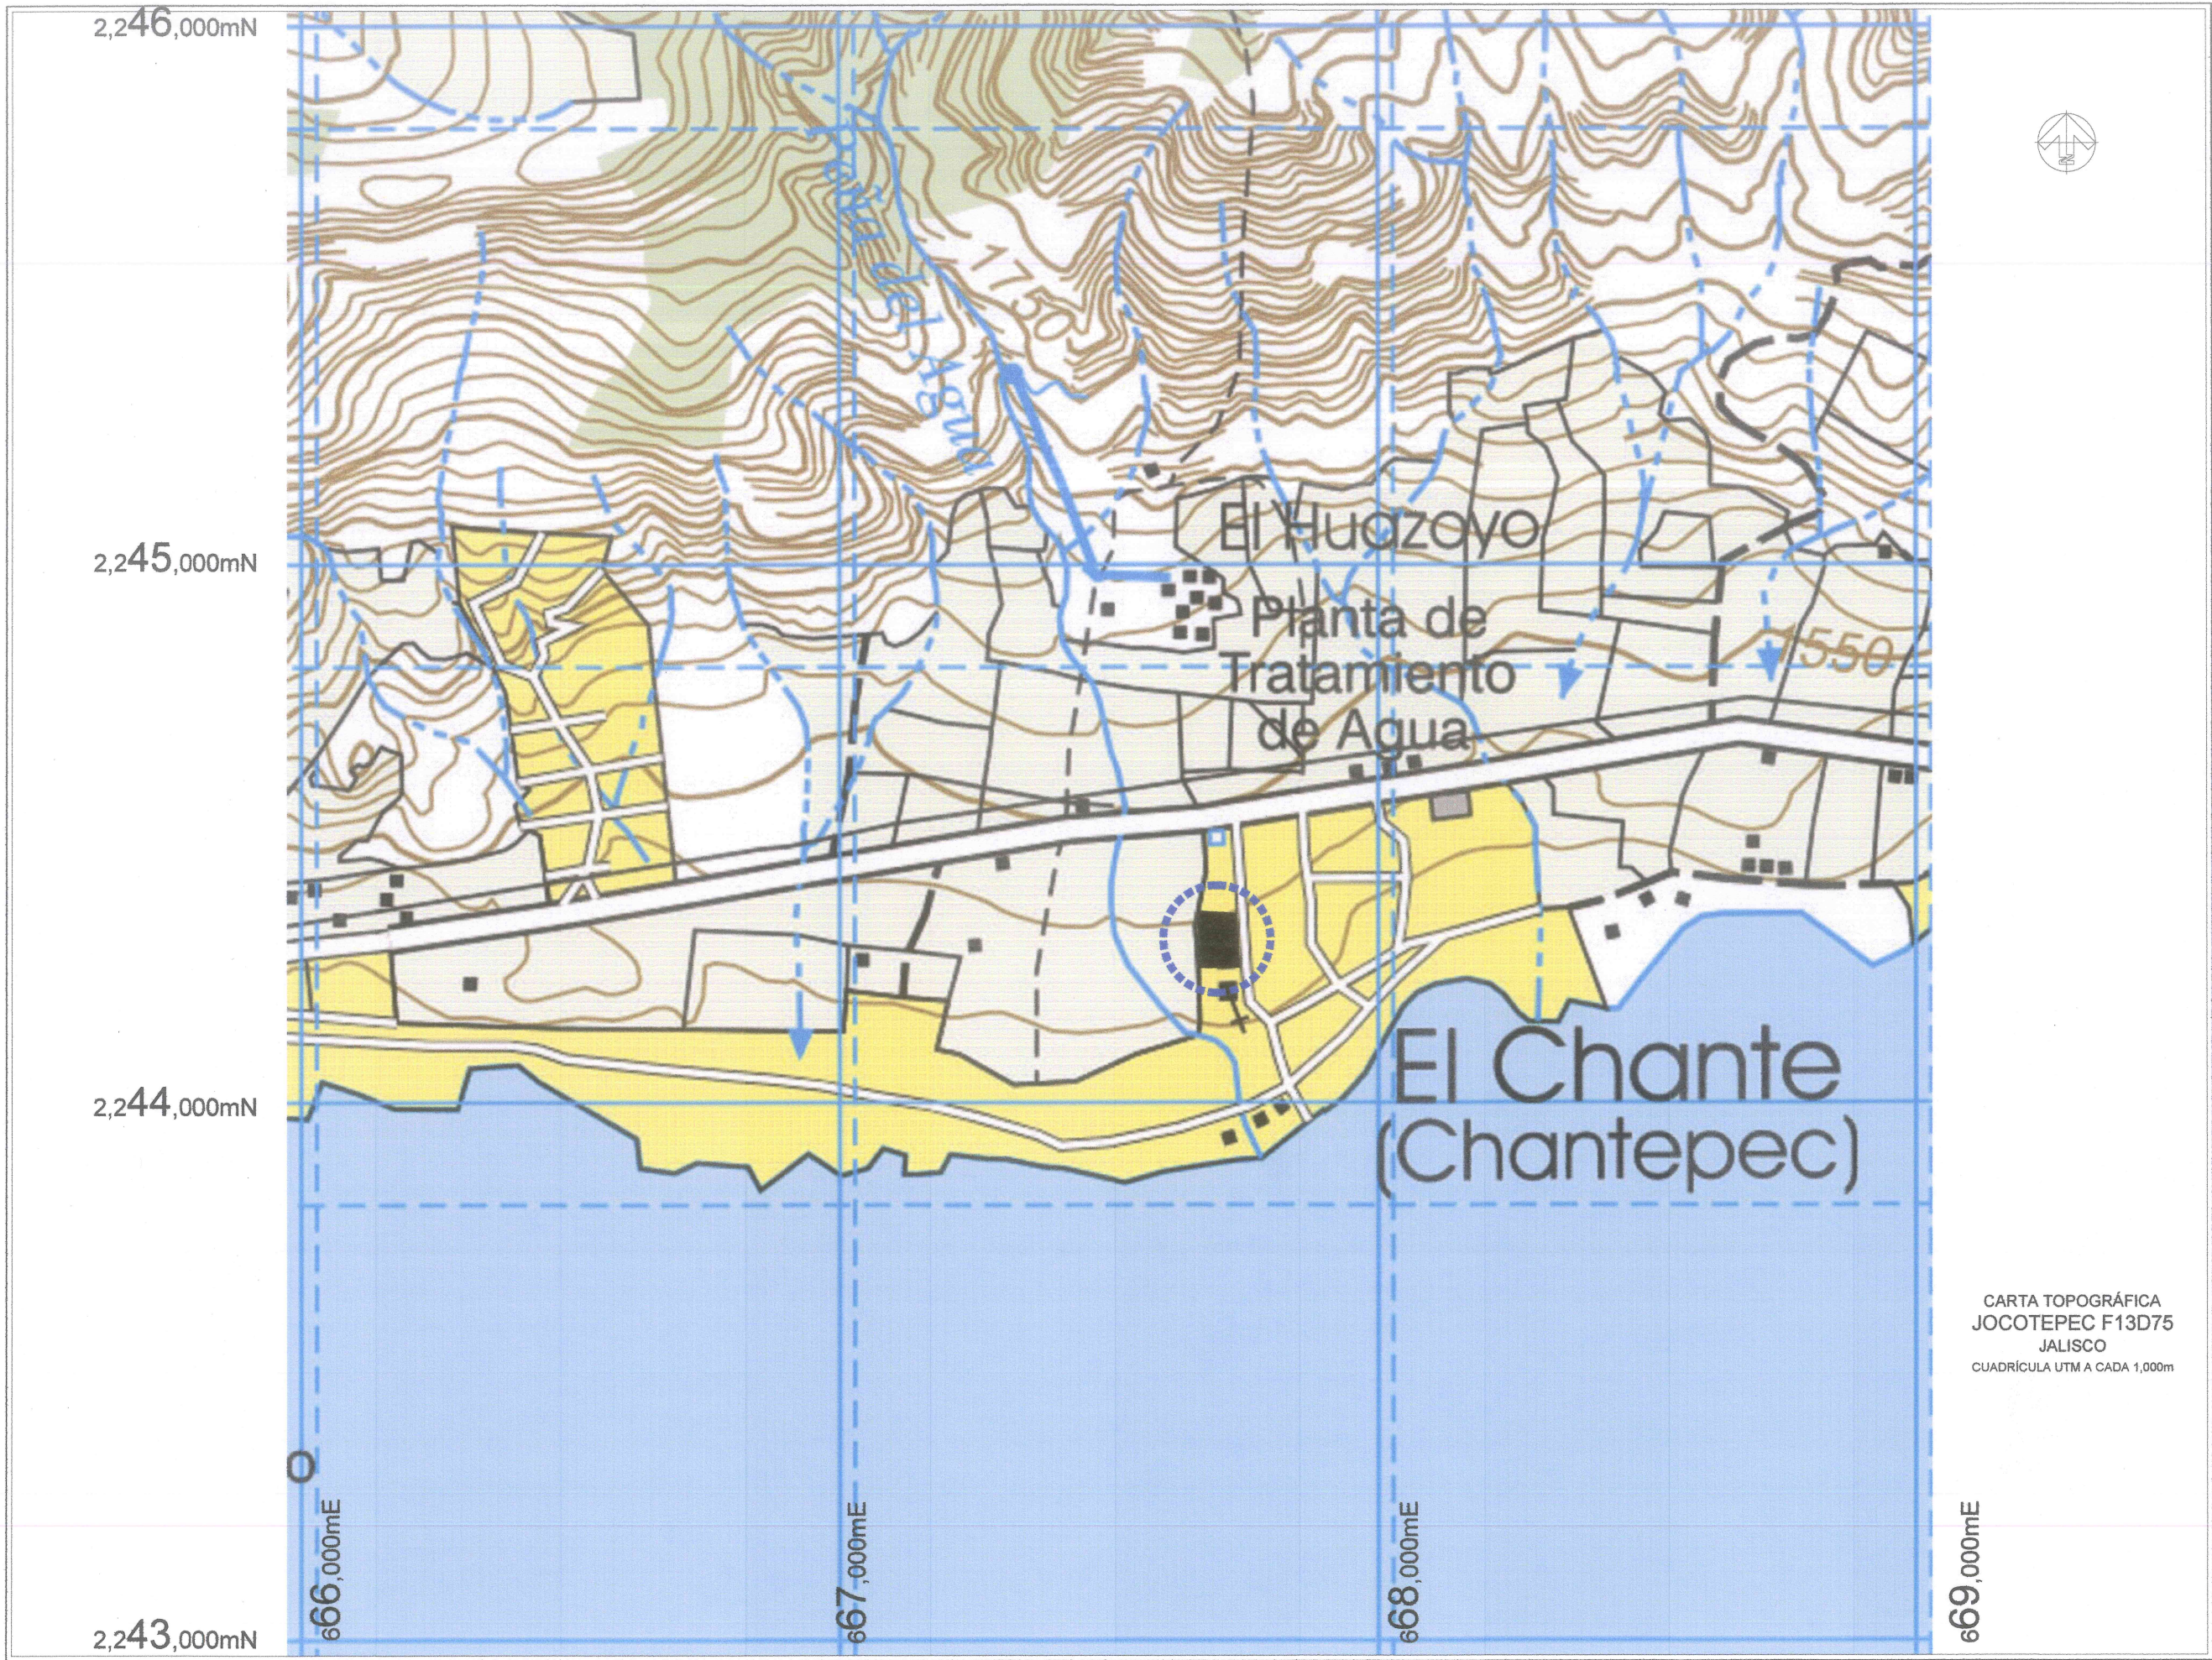

CARTA TOPOGRÁFICA  
JOCOTEPEC F13D75  
JALISCO  
CUADRÍCULA UTM A CADA 1,000m

|   |                 |
|---|-----------------|
| <br><b>Jocotepec</b><br>Gobierno Municipal<br>H. AYUNTAMIENTO<br>CONSTITUCIONAL DE JOCOTEPEC, JAL.<br>2018 - 2021<br>DIRECCIÓN DE OBRAS PÚBLICAS |                 |
| LEVANTAMIENTO DE ÁREA PARA PLAZA, EN LA LOCALIDAD DE CHANTEPEC, EN EL MUNICIPIO DE JOCOTEPEC, JALISCO.   |                 |
| UBICACIÓN   |                 |
|   |                 |
| ÁREA A CONSTRUIR   |                 |
| 8,536.411 m2   |                 |
| PROYECTO   |                 |
| CONSTRUCCIÓN Y EQUIPAMIENTO DE PLAZA PRINCIPAL EN CHANTEPEC, MUNICIPIO DE JOCOTEPEC, JALISCO.   |                 |
| LOCALIDAD   |                 |
| CHANTEPEC   |                 |
| CONTENIDO   |                 |
| MICROLOCALIZACIÓN   |                 |
| PRESIDENTE MUNICIPAL<br>LIC. JOSÉ MIGUEL GÓMEZ LÓPEZ<br>DIRECTOR DE OBRAS PÚBLICAS<br>ING. HÉCTOR JESÚS HERNÁNDEZ<br>TESORERO MUNICIPAL<br>L.C.P. FRANCISCO DELGADILLO LIMÓN<br>SÍNDICO MUNICIPAL<br>LIC. JUAN JOSÉ RAMÍREZ CAMPOS |                 |
| OBRA   |                 |
| CONSTRUCCIÓN Y EQUIPAMIENTO DE PLAZA PRINCIPAL EN CHANTEPEC, MUNICIPIO DE JOCOTEPEC, JALISCO.   |                 |
| SIN ESCALA   | L-2             |
| FECHA   |                 |
| AGOSTO DEL 2020   |                 |
| CALLE HIDALGO SUR, No. 197C, COL. CENTRO C.P. 45800<br>TELÉFONO: (01 387) 7832470 EXT.114   |                 |
| DIBUJO ARQ. ERC   | REVISÓ ARQ. FSS |
| RUTA DE ARCHIVO   |                 |
| PLAZOLETA DEL CHANTE.dwg   |                 |
| H. AYUNTAMIENTO<br>CONSTITUCIONAL DE JOCOTEPEC, JAL.<br>2018 - 2021   |                 |



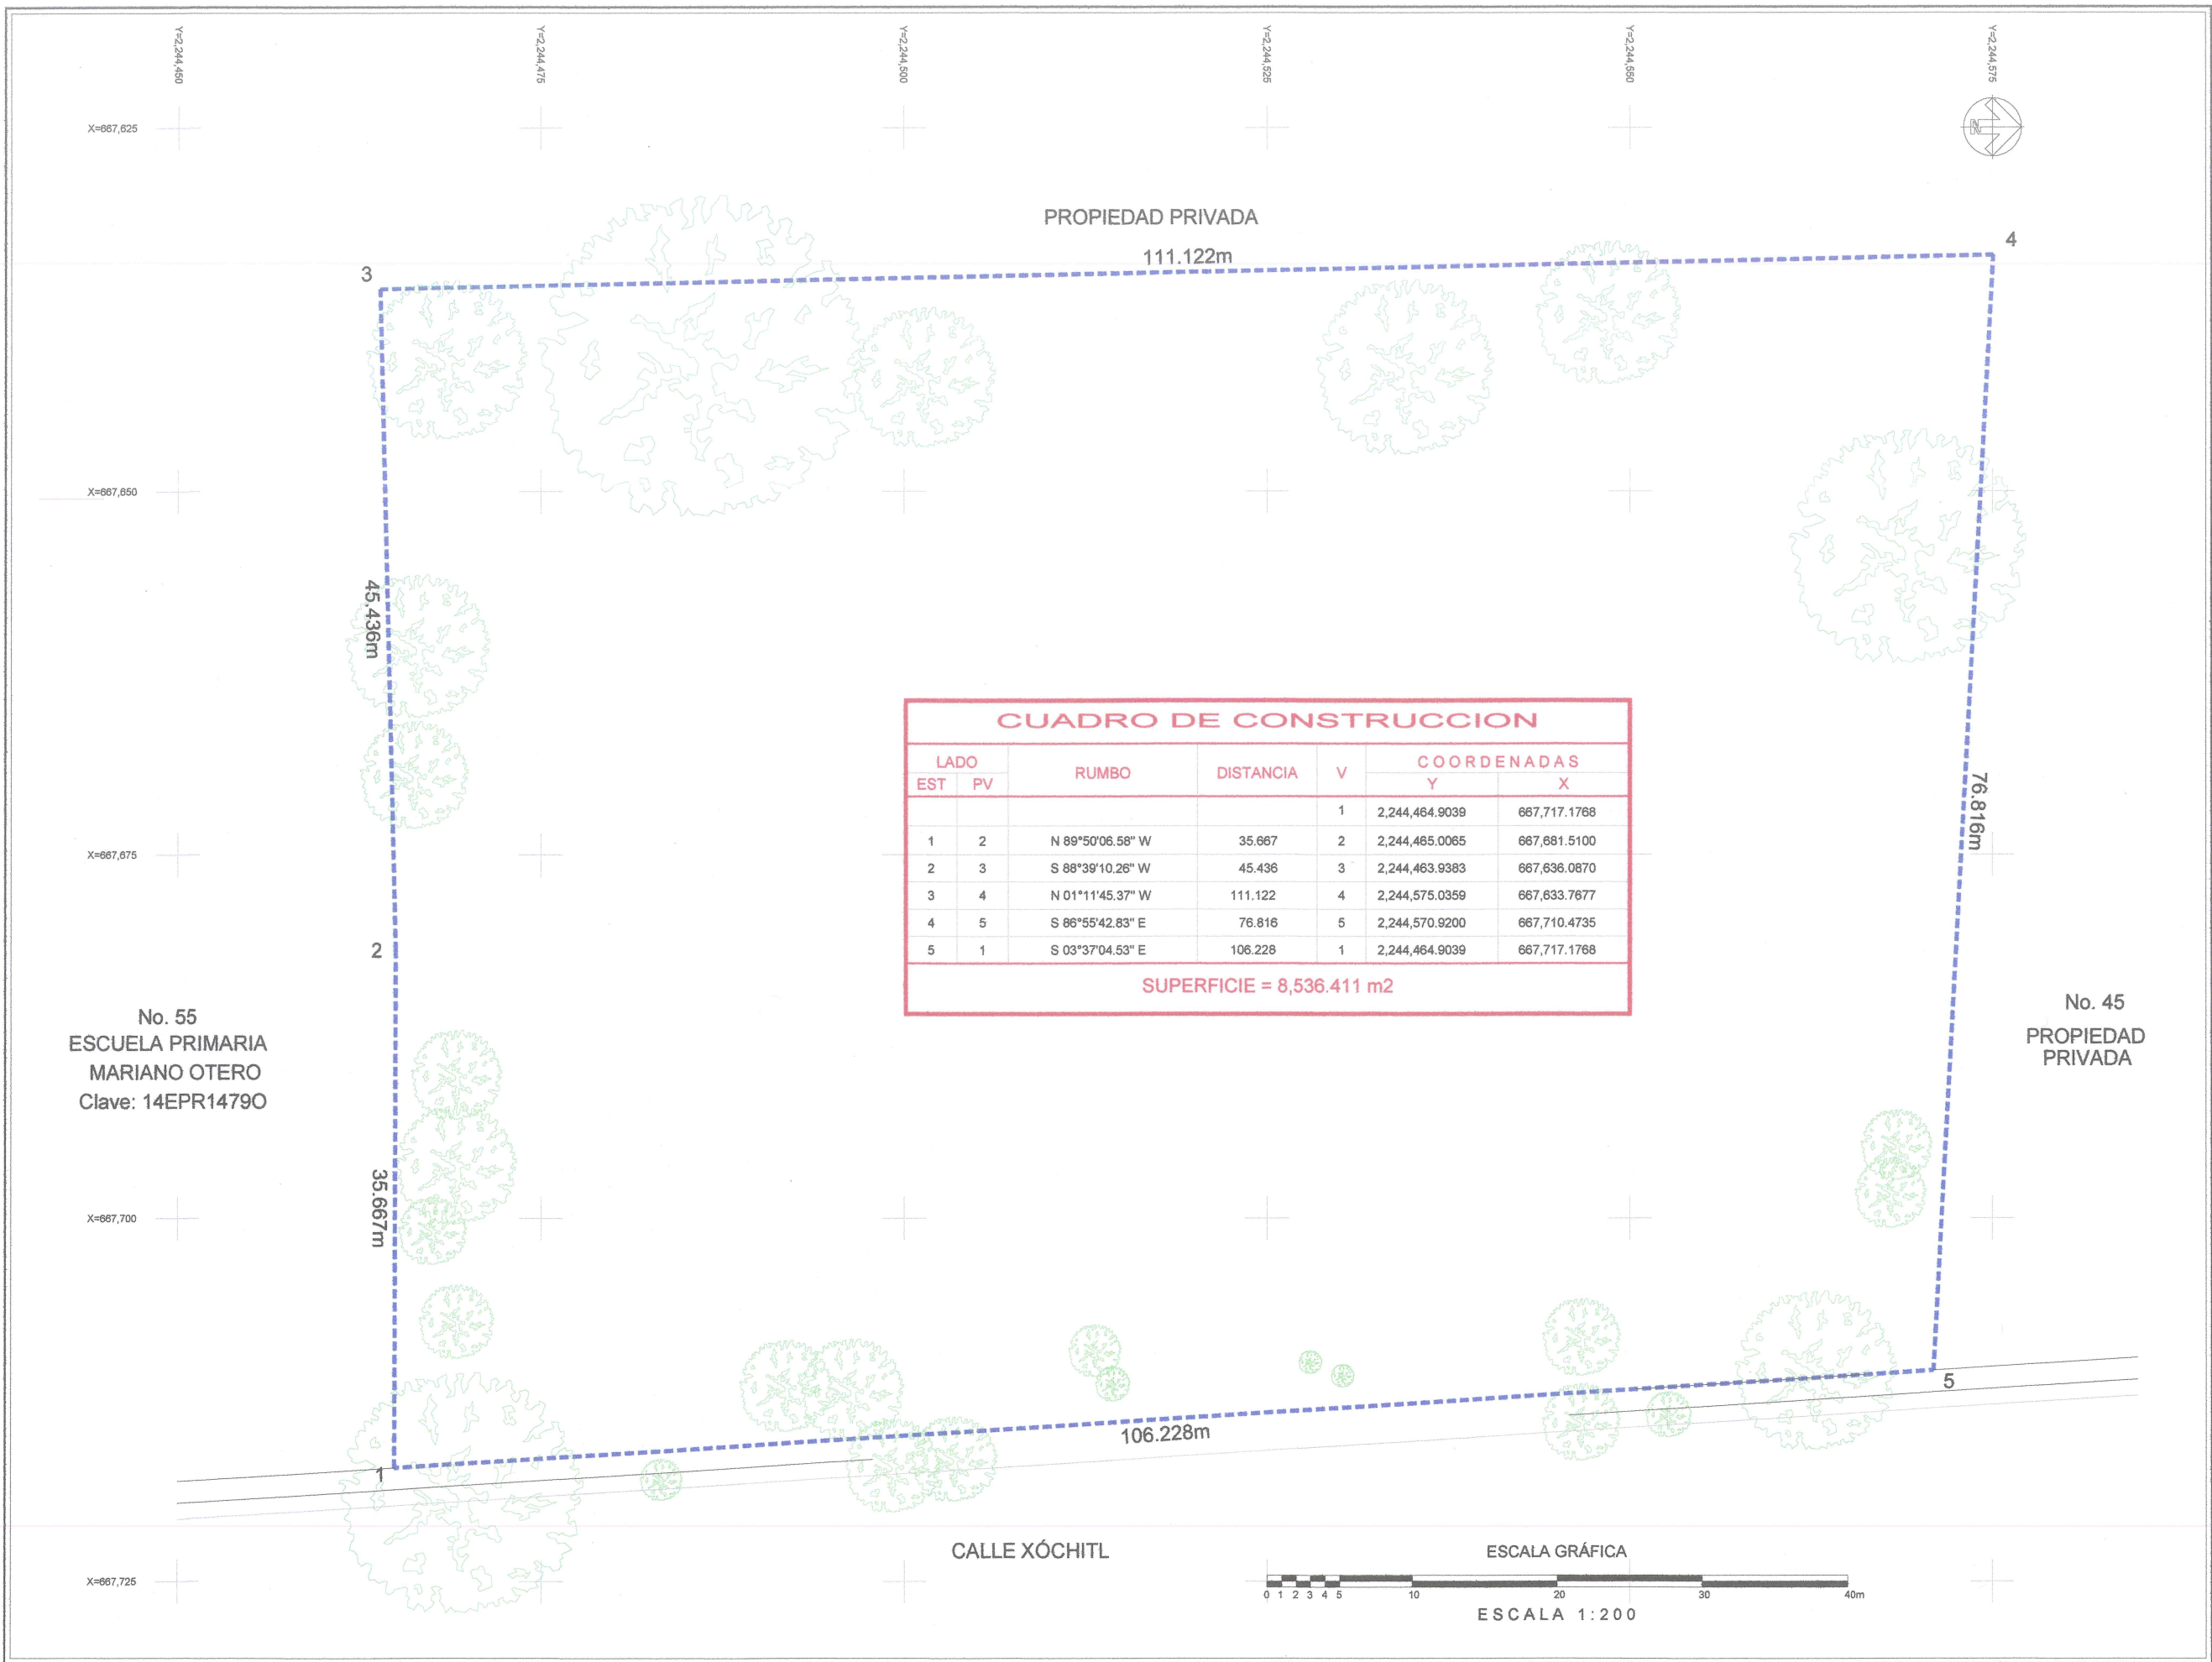



**Jocotepec**  
Gobierno Municipal  
H. AYUNTAMIENTO  
CONSTITUCIONAL DE JOCOTEPEC, JAL.  
2018 - 2021  
DIRECCIÓN DE OBRAS PÚBLICAS

LEVANTAMIENTO DE ÁREA PARA PLAZA, EN LA LOCALIDAD DE CHANTEPEC, EN EL MUNICIPIO DE JOCOTEPEC, JALISCO.

UBICACIÓN



MUNICIPIO DE JOCOTEPEC

ÁREA A CONSTRUIR

8,536.411 m<sup>2</sup>

PROYECTO

CONSTRUCCIÓN Y EQUIPAMIENTO DE PLAZA PRINCIPAL EN CHANTEPEC, MUNICIPIO DE JOCOTEPEC, JALISCO.

LOCALIDAD

CHANTEPEC

CONTENIDO

LEVANTAMIENTO TOPOGRÁFICO

PRESIDENTE MUNICIPAL  
LIC. JOSÉ MIGUEL GÓMEZ LÓPEZ  
DIRECTOR DE OBRAS PÚBLICAS  
ING. HECTOR JESÚS HERNÁNDEZ  
TESORERO MUNICIPAL  
L.C.P. FRANCISCO DELGADILLO LIMÓN  
SÍNDICO MUNICIPAL  
LIC. JUAN JOSÉ RAMÍREZ CAMPOS

OBRA

CONSTRUCCIÓN Y EQUIPAMIENTO DE PLAZA PRINCIPAL EN CHANTEPEC, MUNICIPIO DE JOCOTEPEC, JALISCO.

ESCALA 1:200

FECHA  
AGOSTO DEL 2020

L-3


CALLE HIDALGO SUR, No. 187C, COL. CENTRO C.P. 45800  
TELÉFONO: (01 387) 7532470 EXT.114

DIBUJO  
ARQ. ERC  
REVISÓ  
ARQ. FSS

RUTA DE ARCHIVO  
PLAZOLETA DEL CHANTE.dwg

H. AYUNTAMIENTO  
CONSTITUCIONAL DE JOCOTEPEC, JAL.  
2018 - 2021



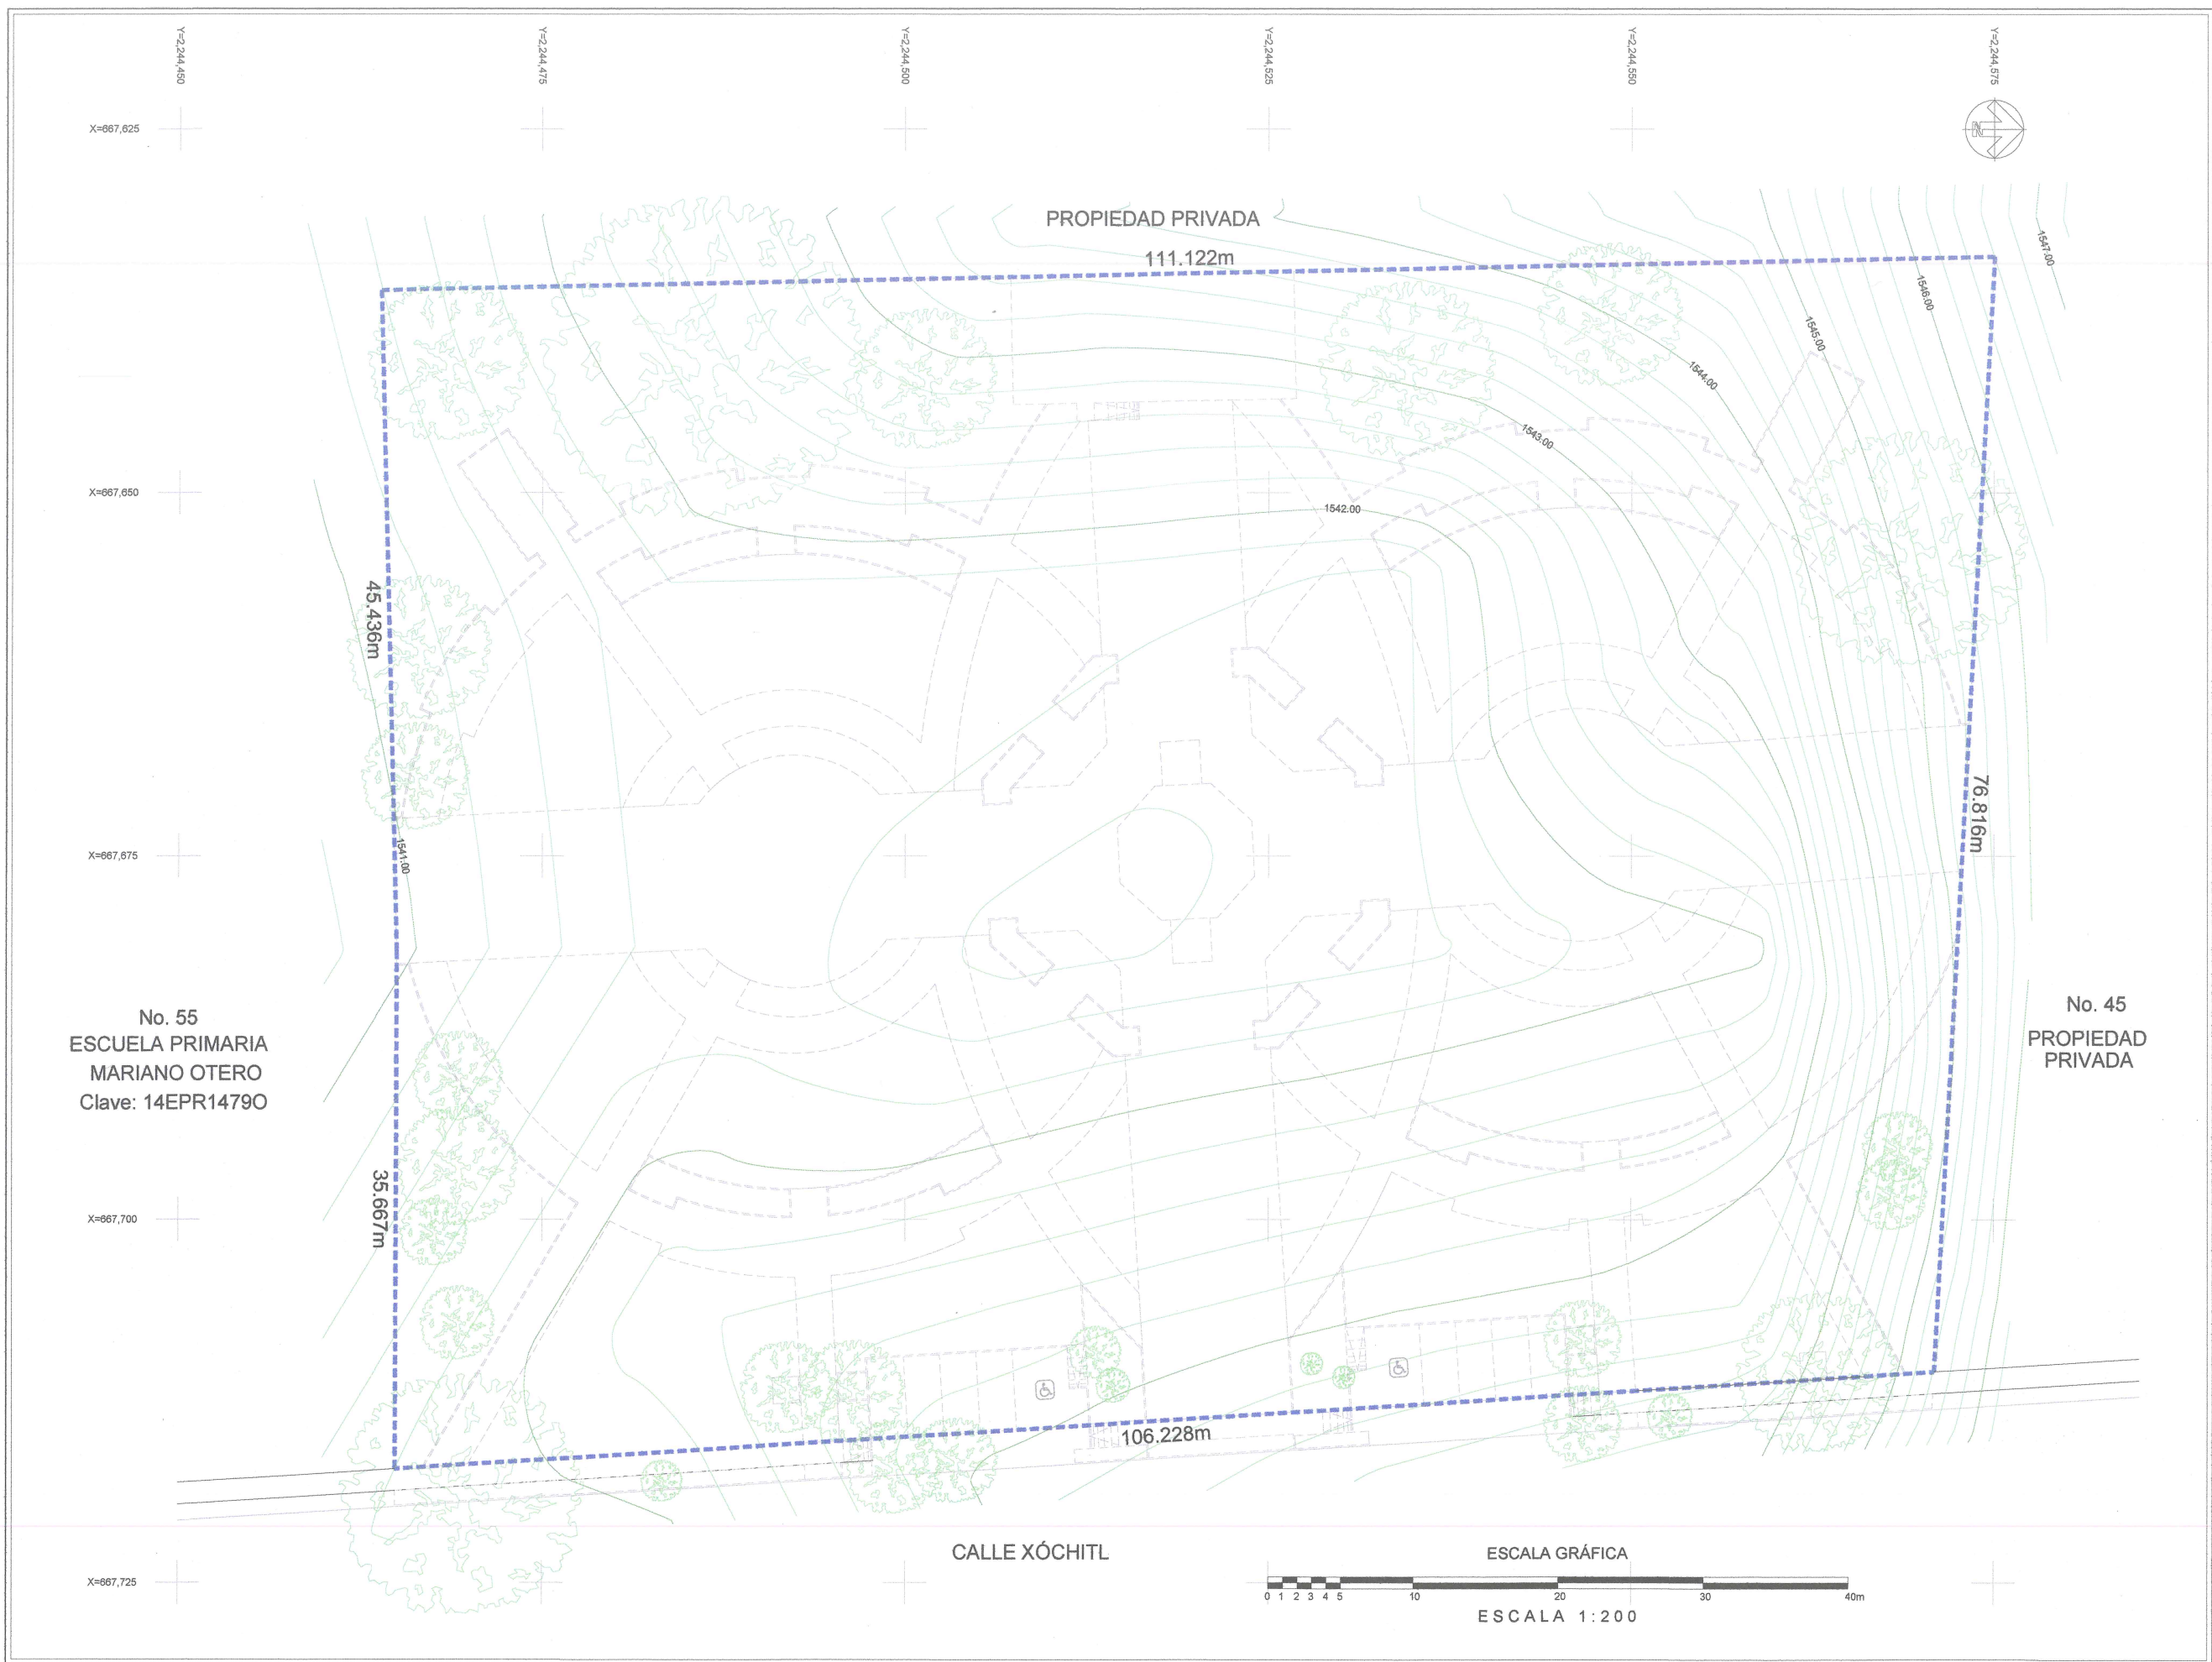



**Jocotepec**  
Gobierno Municipal  
H. AYUNTAMIENTO  
CONSTITUCIONAL DE JOCOTEPEC, JAL.  
2018 - 2021  
DIRECCIÓN DE OBRAS PÚBLICAS

LEVANTAMIENTO DE ÁREA PARA PLAZA, EN LA LOCALIDAD DE CHANTEPEC, EN EL MUNICIPIO DE JOCOTEPEC, JALISCO.

UBICACIÓN



MUNICIPIO DE JOCOTEPEC

ÁREA A CONSTRUIR

8,536.411 m2

PROYECTO

CONSTRUCCIÓN Y EQUIPAMIENTO DE PLAZA PRINCIPAL EN CHANTEPEC, MUNICIPIO DE JOCOTEPEC, JALISCO.

LOCALIDAD

CHANTEPEC

CONTENIDO

PLANTA DE CADENAMIENTOS Y CURVAS DE NIVEL

PRESIDENTE MUNICIPAL  
LIC. JOSÉ MIGUEL GÓMEZ LÓPEZ

DIRECTOR DE OBRAS PÚBLICAS  
ING. HECTOR JESÚS HERNÁNDEZ

TESORERO MUNICIPAL  
L.C.P. FRANCISCO DELGADILLO LIMÓN

SÍNDICO MUNICIPAL  
LIC. JUAN JOSÉ RAMÍREZ CAMPOS

OBRA

CONSTRUCCIÓN Y EQUIPAMIENTO DE PLAZA PRINCIPAL EN CHANTEPEC, MUNICIPIO DE JOCOTEPEC, JALISCO.

ESCALA 1:200

FECHA  
AGOSTO DEL 2020

L-4

CALLE HIDALGO SUR, No. 187C, COL. CENTRO C.P. 45800  
TELÉFONO: (01 387) 7832470 EXT.114



DIBUJO  
ARQ. ERC

REVISÓ  
ARQ. FSS

RUTA DE ARCHIVO  
PLAZOLETA DEL CHANTE.dwg

H. AYUNTAMIENTO  
CONSTITUCIONAL DE JOCOTEPEC, JAL.  
2018 - 2021



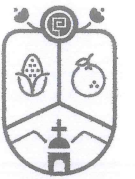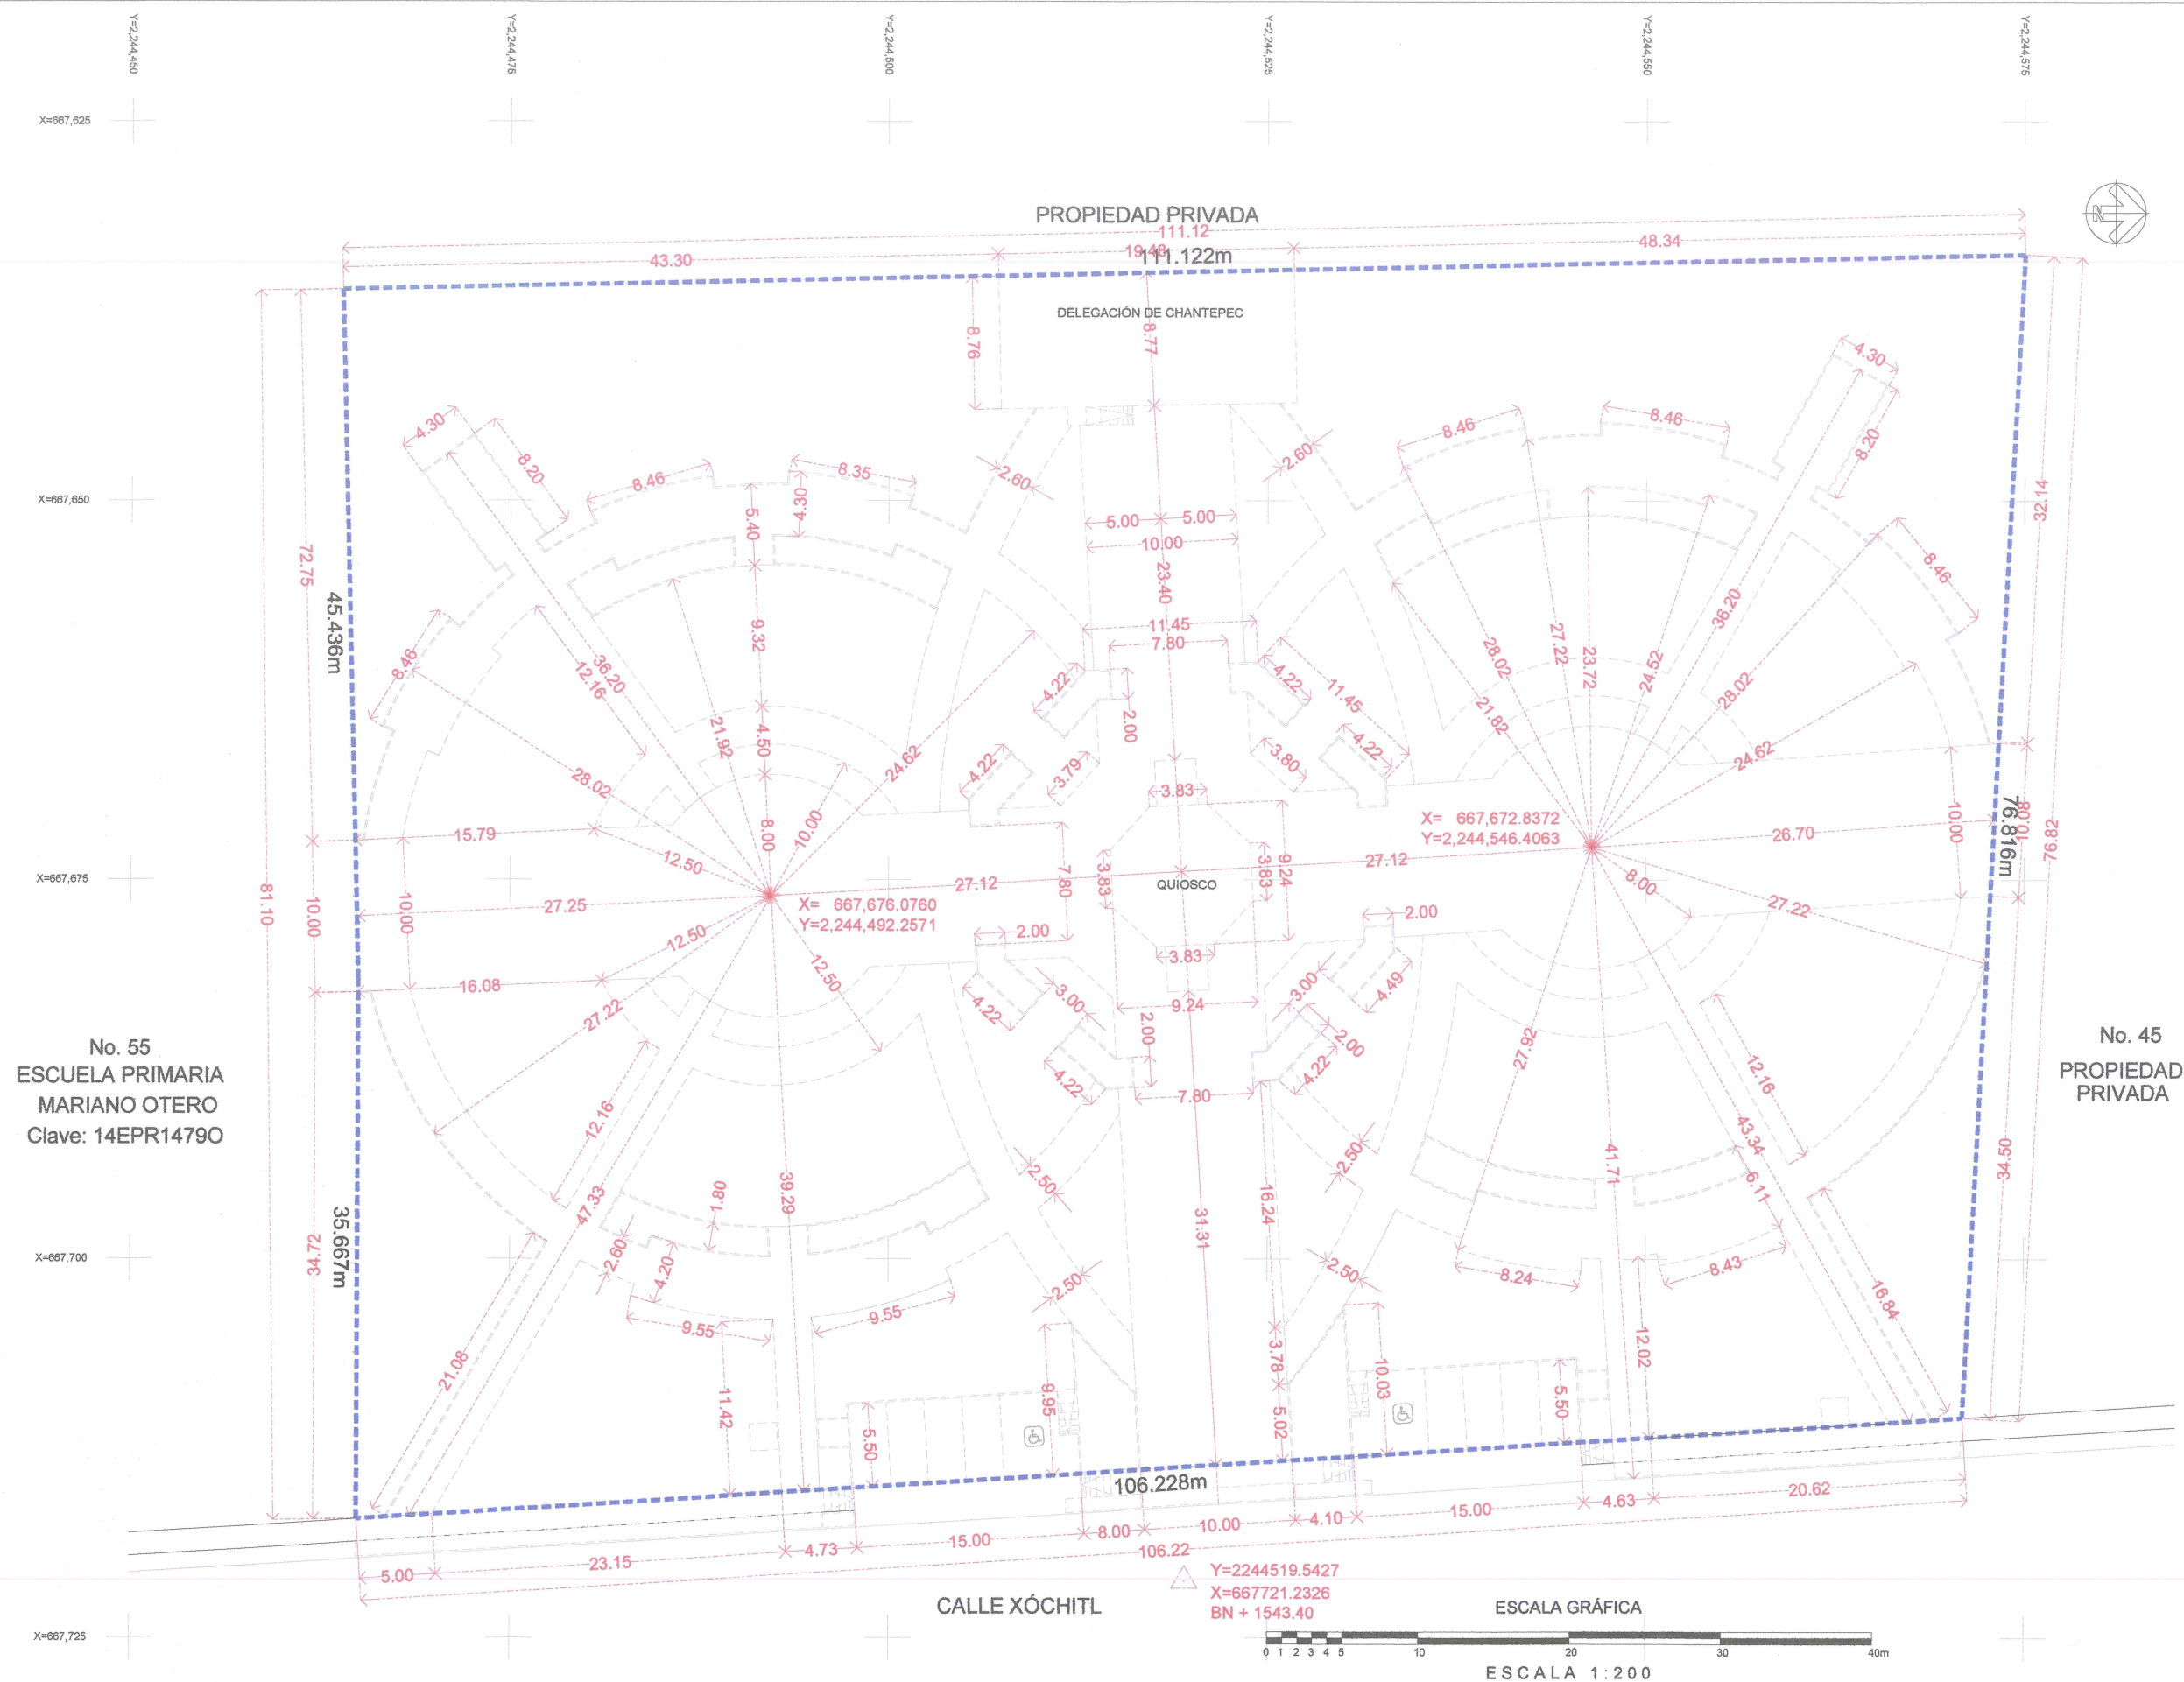

## Jocotepec

H. AYUNTAMIENTO  
CONSTITUCIONAL DE JOCOCTEPEC, JAL.  
2018 - 2021

DIRECCIÓN DE OBRAS PÚBLICAS

LEVANTAMIENTO DE ÁREA PARA PLAZA, EN LA LOCALIDAD DE CHANTEPEC, EN EL MUNICIPIO DE JOCOTEPEC, JALISCO.

### UBICACIÓN



ÁREA A CONSTRUIR

8,536.411 m2

## PROYECTO

CONSTRUCCIÓN Y EQUIPAMIENTO DE PLAZA PRINCIPAL  
EN CHANTEPEC, MUNICIPIO DE JOCOTEPEC, JALISCO.

LOCALIDAD

CHANTEPEC

## CONTENIDO

TRAZO DE LA PLAZA

PRESIDENTE MUNICIPAL  
LIC. JOSÉ MIGUEL GÓMEZ LÓPEZ

DIRECTOR DE OBRAS PÚBLICAS  
ING. HECTOR JESÚS HERNÁNDEZ

TESORERO MUNICIPAL  
L.C.P. FRANCISCO DELGADILLO LIMÓN

SÍNDICO MUNICIPAL  
LIC. JUAN JOSÉ RAMÍREZ CAMPOS

OBRA

CONSTRUCCIÓN Y EQUIPAMIENTO DE PLAZA  
PRINCIPAL EN CHANTEPEC, MUNICIPIO DE  
JOCOTEPEC, JALISCO.

ESCALA 1:200

FECHA

AGOSTO DEL 2020

CALLE HIDALGO SUR, No. 187C, COL. CENTRO C.P. 45800  
TELÉFONO: (01 387) 7632470 EXT.114

**DIBUJO**

|         |          |        |          |
|---------|----------|--------|----------|
| ELABORÓ | ARQ. ERC | REVISÓ | ARQ. FSS |
|---------|----------|--------|----------|

**RUTA DE ARCHIVO**


PLAZOLETA DEL CHANTE.dwg

H. AYUNTAMIENTO  
CONSTITUCIONAL DE JOCOCTEPEC, JAL.  
2018 - 2021







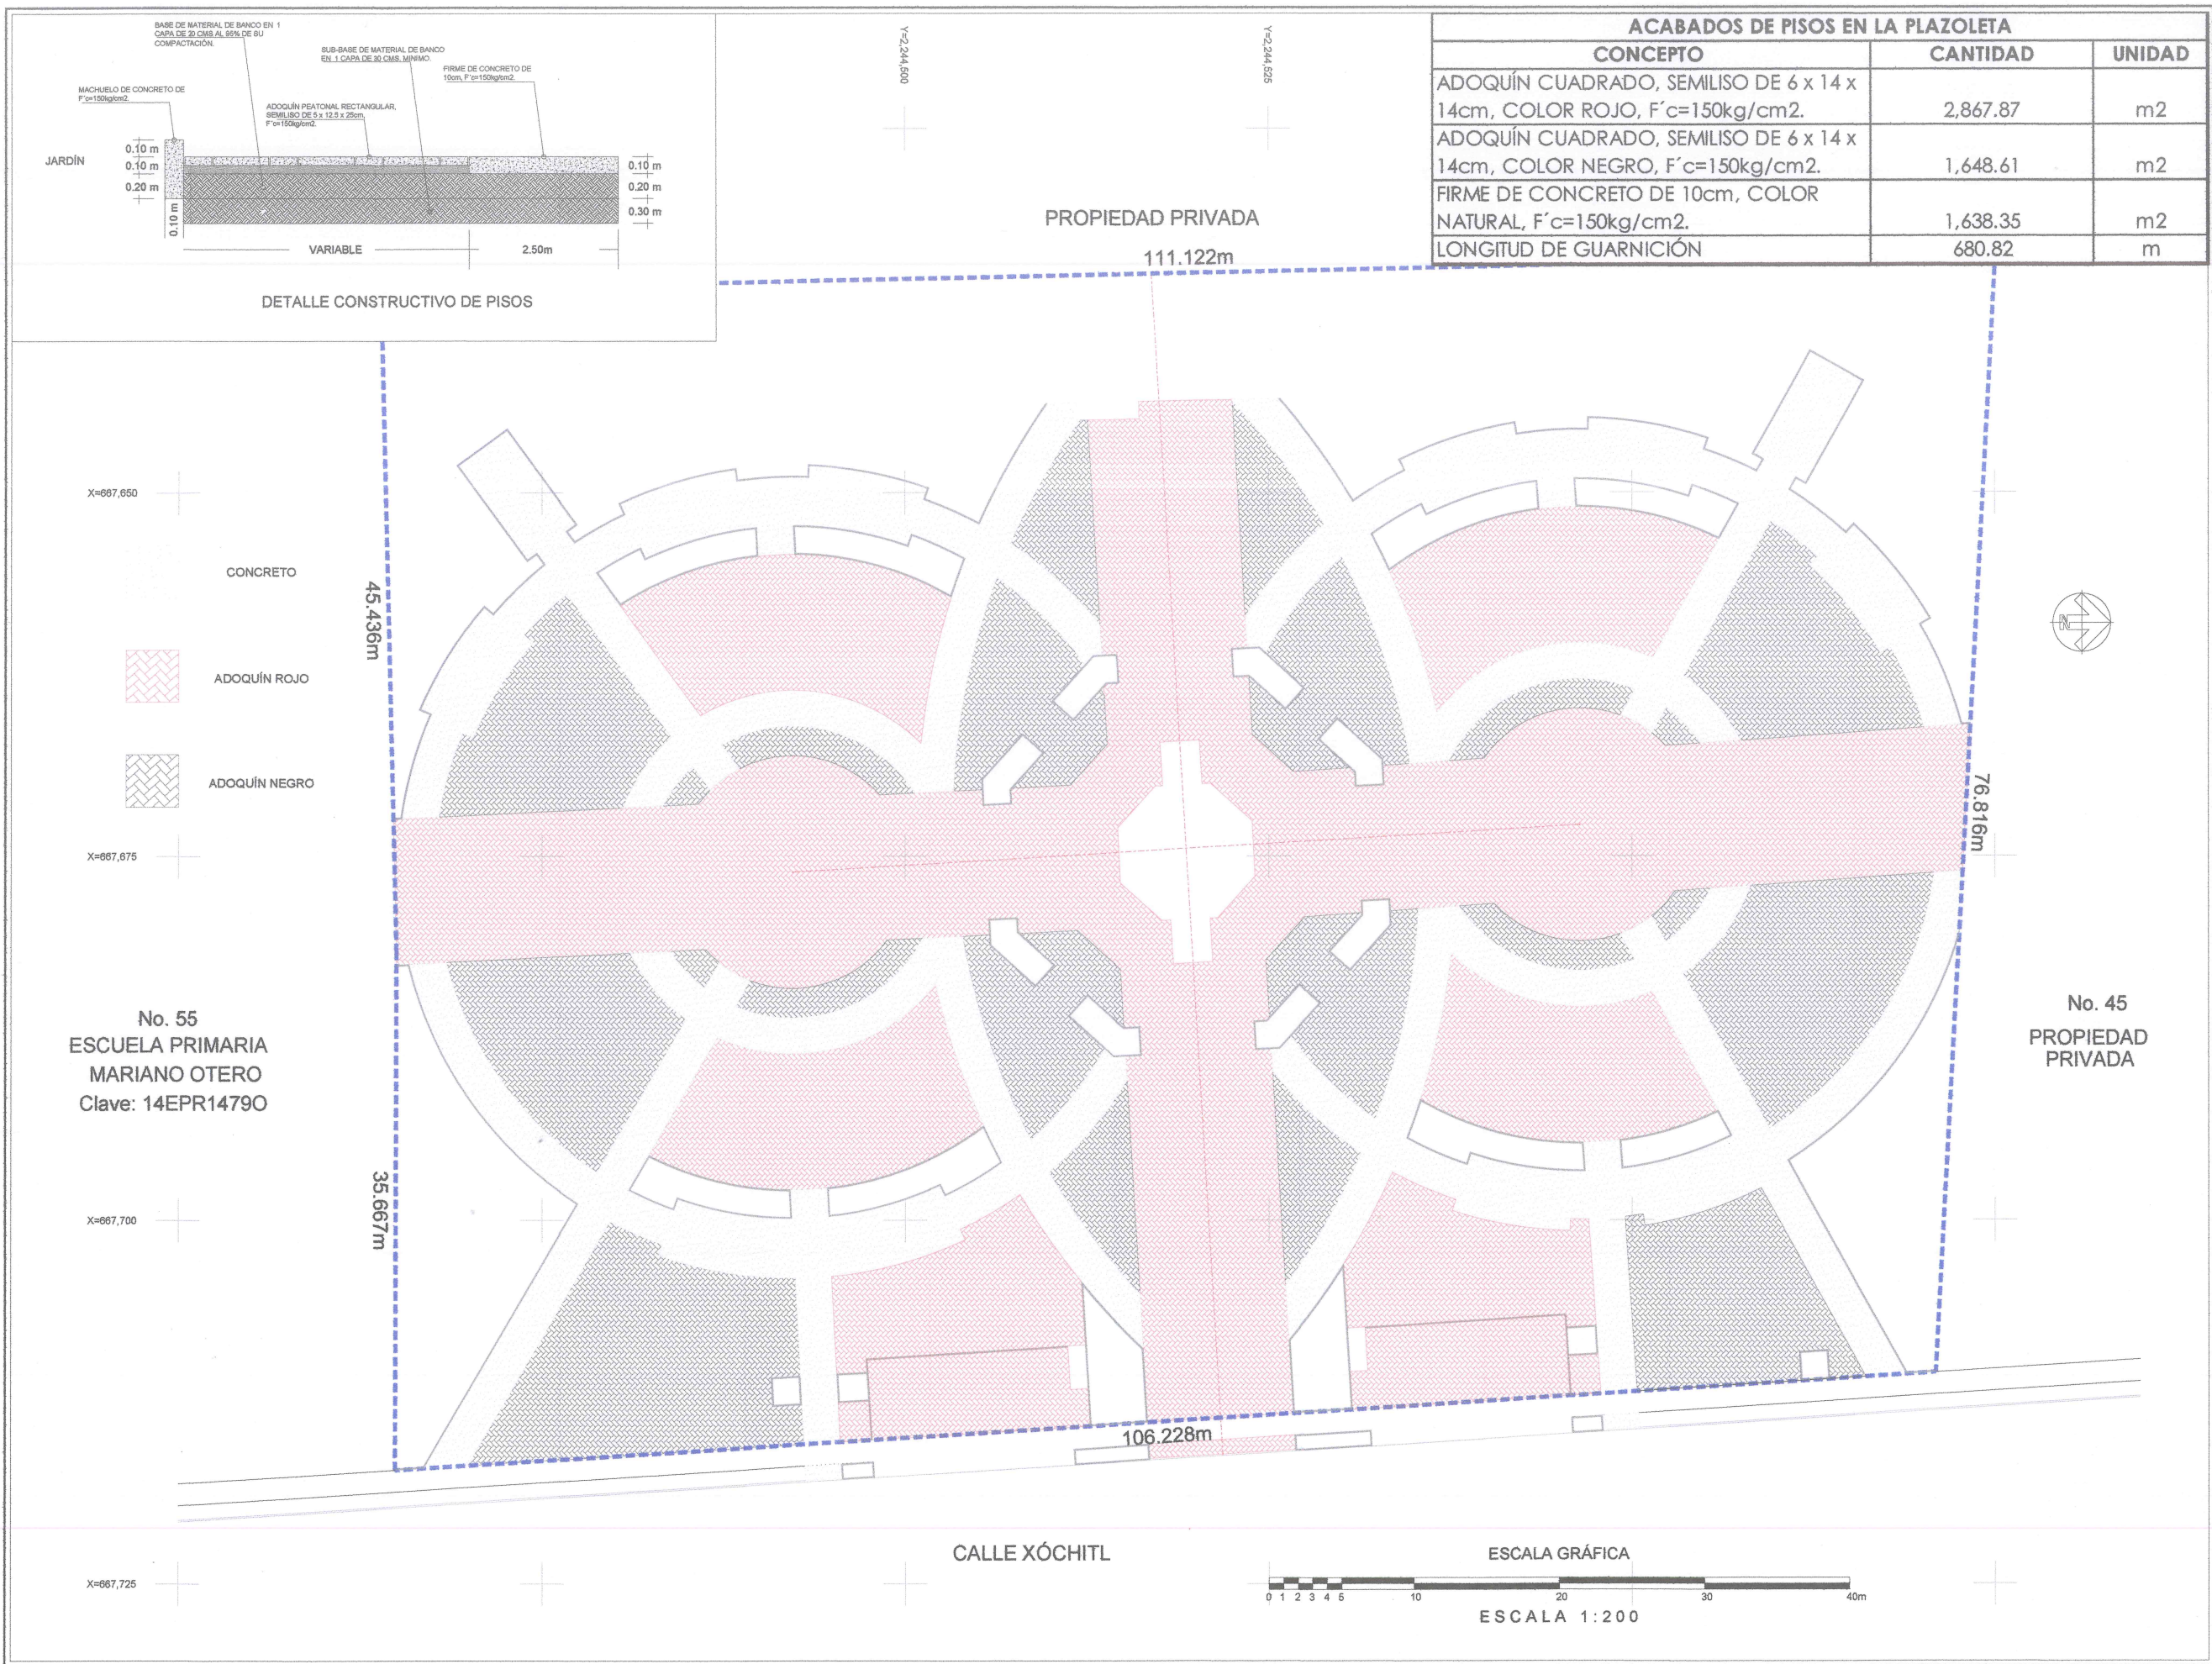

  
**Jocotepec**  
Gobierno Municipal  
H. AYUNTAMIENTO  
CONSTITUCIONAL DE JOCOTEPEC, JAL.  
2018 - 2021  
DIRECCIÓN DE OBRAS PÚBLICAS

LEVANTAMIENTO DE ÁREA PARA PLAZA, EN LA LOCALIDAD DE CHANTEPEC, EN EL MUNICIPIO DE JOCOTEPEC, JALISCO.

UBICACIÓN

  
MUNICIPIO DE JOCOTEPEC

ÁREA A CONSTRUIR

8,536.411 m2

PROYECTO

CONSTRUCCIÓN Y EQUIPAMIENTO DE PLAZA PRINCIPAL EN CHANTEPEC, MUNICIPIO DE JOCOTEPEC, JALISCO.

LOCALIDAD

CHANTEPEC

CONTENIDO

ACABADOS PISOS DE LA PLAZOLETA

PRESIDENTE MUNICIPAL  
LIC. JOSÉ MIGUEL GÓMEZ LÓPEZ

DIRECTOR DE OBRAS PÚBLICAS  
ING. HECTOR JESÚS HERNÁNDEZ

TESORERO MUNICIPAL  
L.C.P. FRANCISCO DELGADILLO LIMÓN

SÍNDICO MUNICIPAL  
LIC. JUAN JOSÉ RAMÍREZ CAMPOS

OBRA

CONSTRUCCION Y EQUIPAMIENTO DE PLAZA PRINCIPAL EN CHANTEPEC, MUNICIPIO DE JOCOTEPEC, JALISCO.

ESCALA 1:200

FECHA  
AGOSTO DEL 2020

L-7

CALLE HIDALGO SUR, No. 187C, COL. CENTRO C.P. 45800  
TELÉFONO: (01 387) 7532470 EXT.114


DIBUJO  
ARQ. ERC

REVISÓ  
ARQ. FSS


RUTA DE ARCHIVO  
PLAZOLETA DEL CHANTEPEC.dwg

H. AYUNTAMIENTO  
CONSTITUCIONAL DE JOCOTEPEC, JAL.  
2018 - 2021



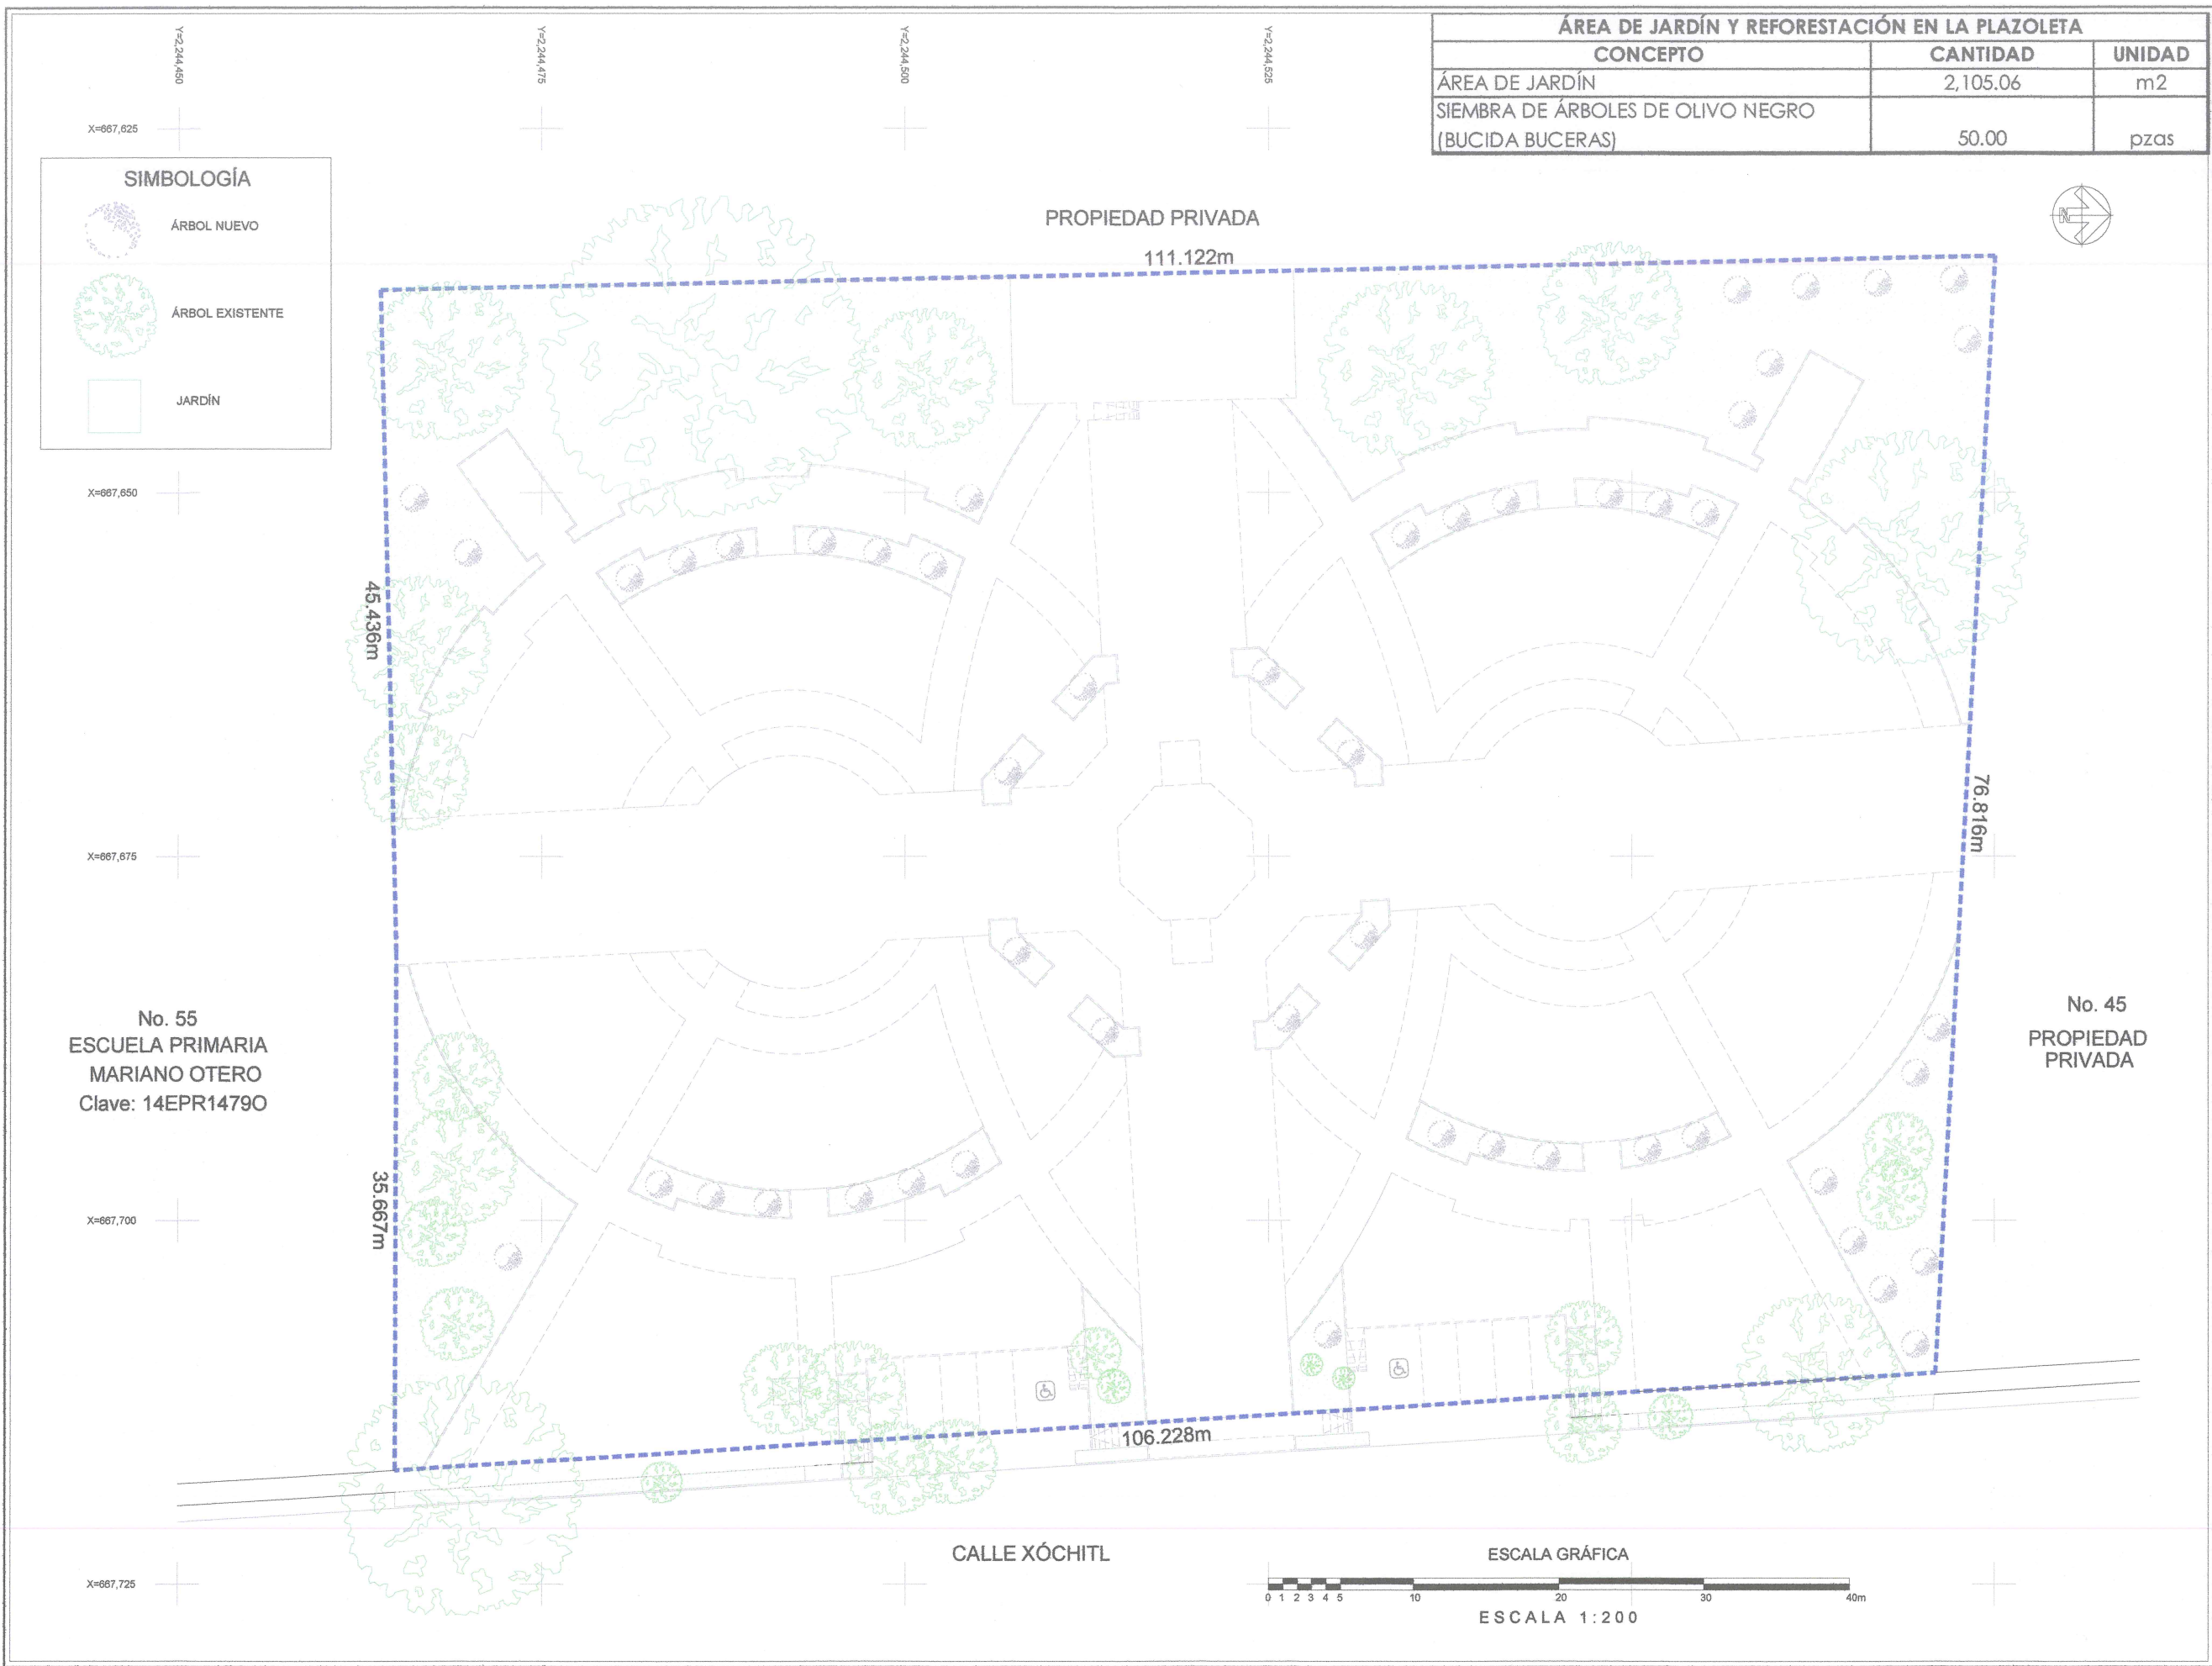




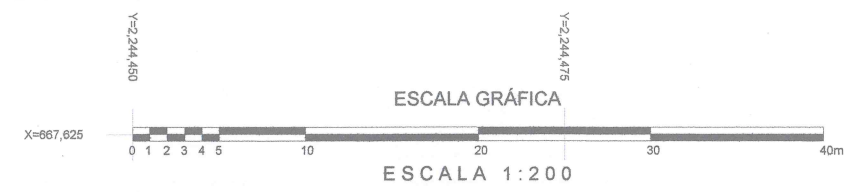

| CUADRO DE CARGAS ALUMBRADO PÚBLICO |     |                 |
|------------------------------------|-----|-----------------|
| TOTAL                              | 60W | CIRCUITOS       |
| 300W                               | 5   | C-1             |
| 300W                               | 5   | C-2             |
| 300W                               | 5   | C-3             |
| 300W                               | 5   | C-4             |
| 1,200W                             | 20  | TOTAL : 1,200 W |

Luminaria Tipo LED 60 W

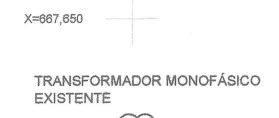


C-1 300W C-2 300W C-3 300W C-4 300W

DIAGRAMA UNIFILAR


No. 55  
ESCUELA PRIMARIA  
MARIANO OTERO  
Clave: 14EPR14790

X=667,700

X=667,725

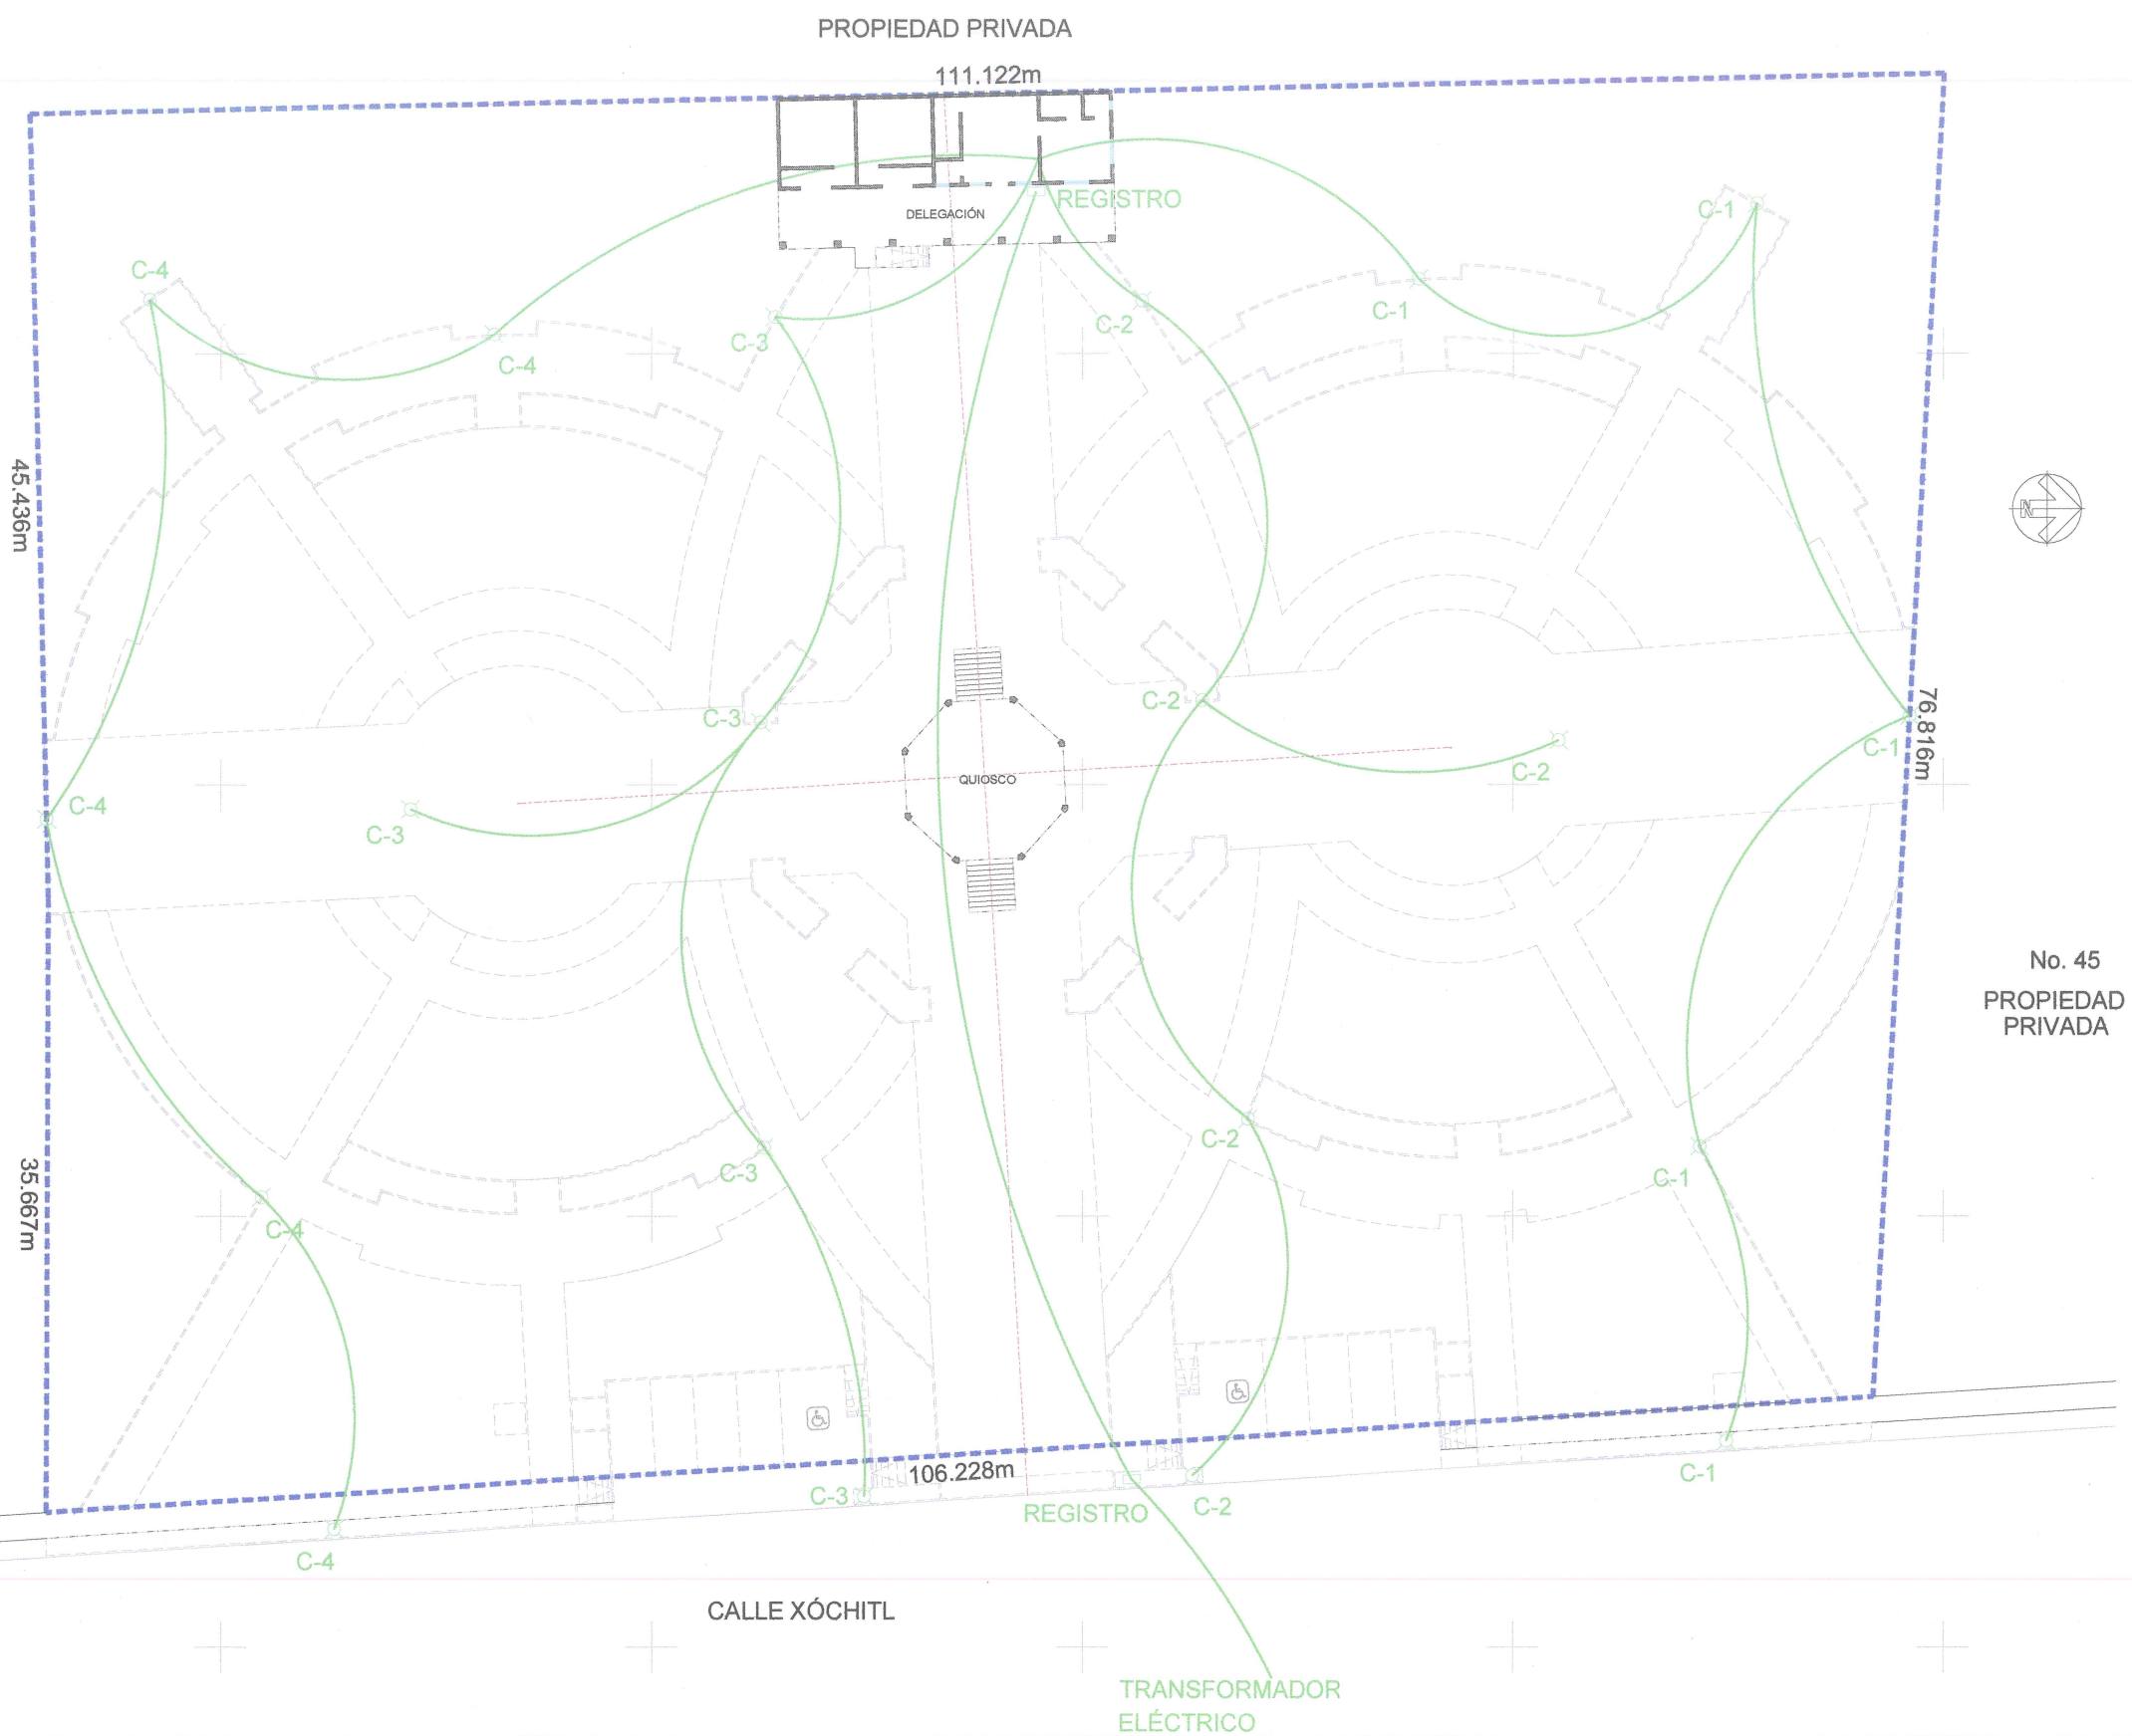


| ALUMBRADO EN LA PLAZOLETA                 |          |        |
|-------------------------------------------|----------|--------|
| CONCEPTO                                  | CANTIDAD | UNIDAD |
| LUMINARIA LED ANTIBANDÁLICA MODELO ENUR L | 20.00    | pzas   |
| REGISTROS ELÉCTRICOS                      | 22.00    | pzas   |

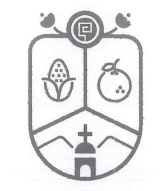

**Jocotepec**  
Gobierno Municipal  
H. AYUNTAMIENTO  
CONSTITUCIONAL DE JOCOTEPEC, JAL.  
2018 - 2021  
DIRECCIÓN DE OBRAS PÚBLICAS

LEVANTAMIENTO DE ÁREA PARA PLAZA, EN LA LOCALIDAD DE CHANTEPEC, EN EL MUNICIPIO DE JOCOTEPEC, JALISCO.

UBICACIÓN

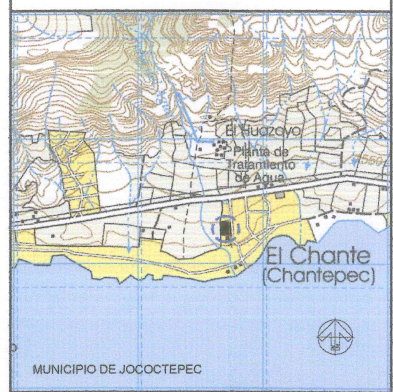

ÁREA A CONSTRUIR

8,536.411 m2

PROYECTO  
CONSTRUCCIÓN Y EQUIPAMIENTO DE PLAZA PRINCIPAL EN CHANTEPEC, MUNICIPIO DE JOCOTEPEC, JALISCO.

LOCALIDAD  
CHANTEPEC

CONTENIDO  
PROYECTO DE ALUMBRADO

PRESIDENTE MUNICIPAL  
LIC. JOSÉ MIGUEL GÓMEZ LÓPEZ  
DIRECTOR DE OBRAS PÚBLICAS  
ING. HECTOR JESÚS HERNÁNDEZ  
TESORERO MUNICIPAL  
L.C.P. FRANCISCO DELGADILLO LIMÓN  
SÍNDICO MUNICIPAL  
LIC. JUAN JOSÉ RAMÍREZ CAMPOS

OBRA  
CONSTRUCCIÓN Y EQUIPAMIENTO DE PLAZA PRINCIPAL EN CHANTEPEC, MUNICIPIO DE JOCOTEPEC, JALISCO.

ESCALA 1:200

FECHA  
AGOSTO DEL 2020

L-9


CALLE HIDALGO SUR, No. 187C, COL. CENTRO C.P. 45800  
TELÉFONO: (01 387) 7832470 EXT.114

DIBUJO  
ARQ. ERC  
REVISÓ  
ARQ. FSS

RUTA DE ARCHIVO  
PLAZOLETA DEL CHANTE.dwg

H. AYUNTAMIENTO  
CONSTITUCIONAL DE JOCOTEPEC, JAL.  
2018 - 2021



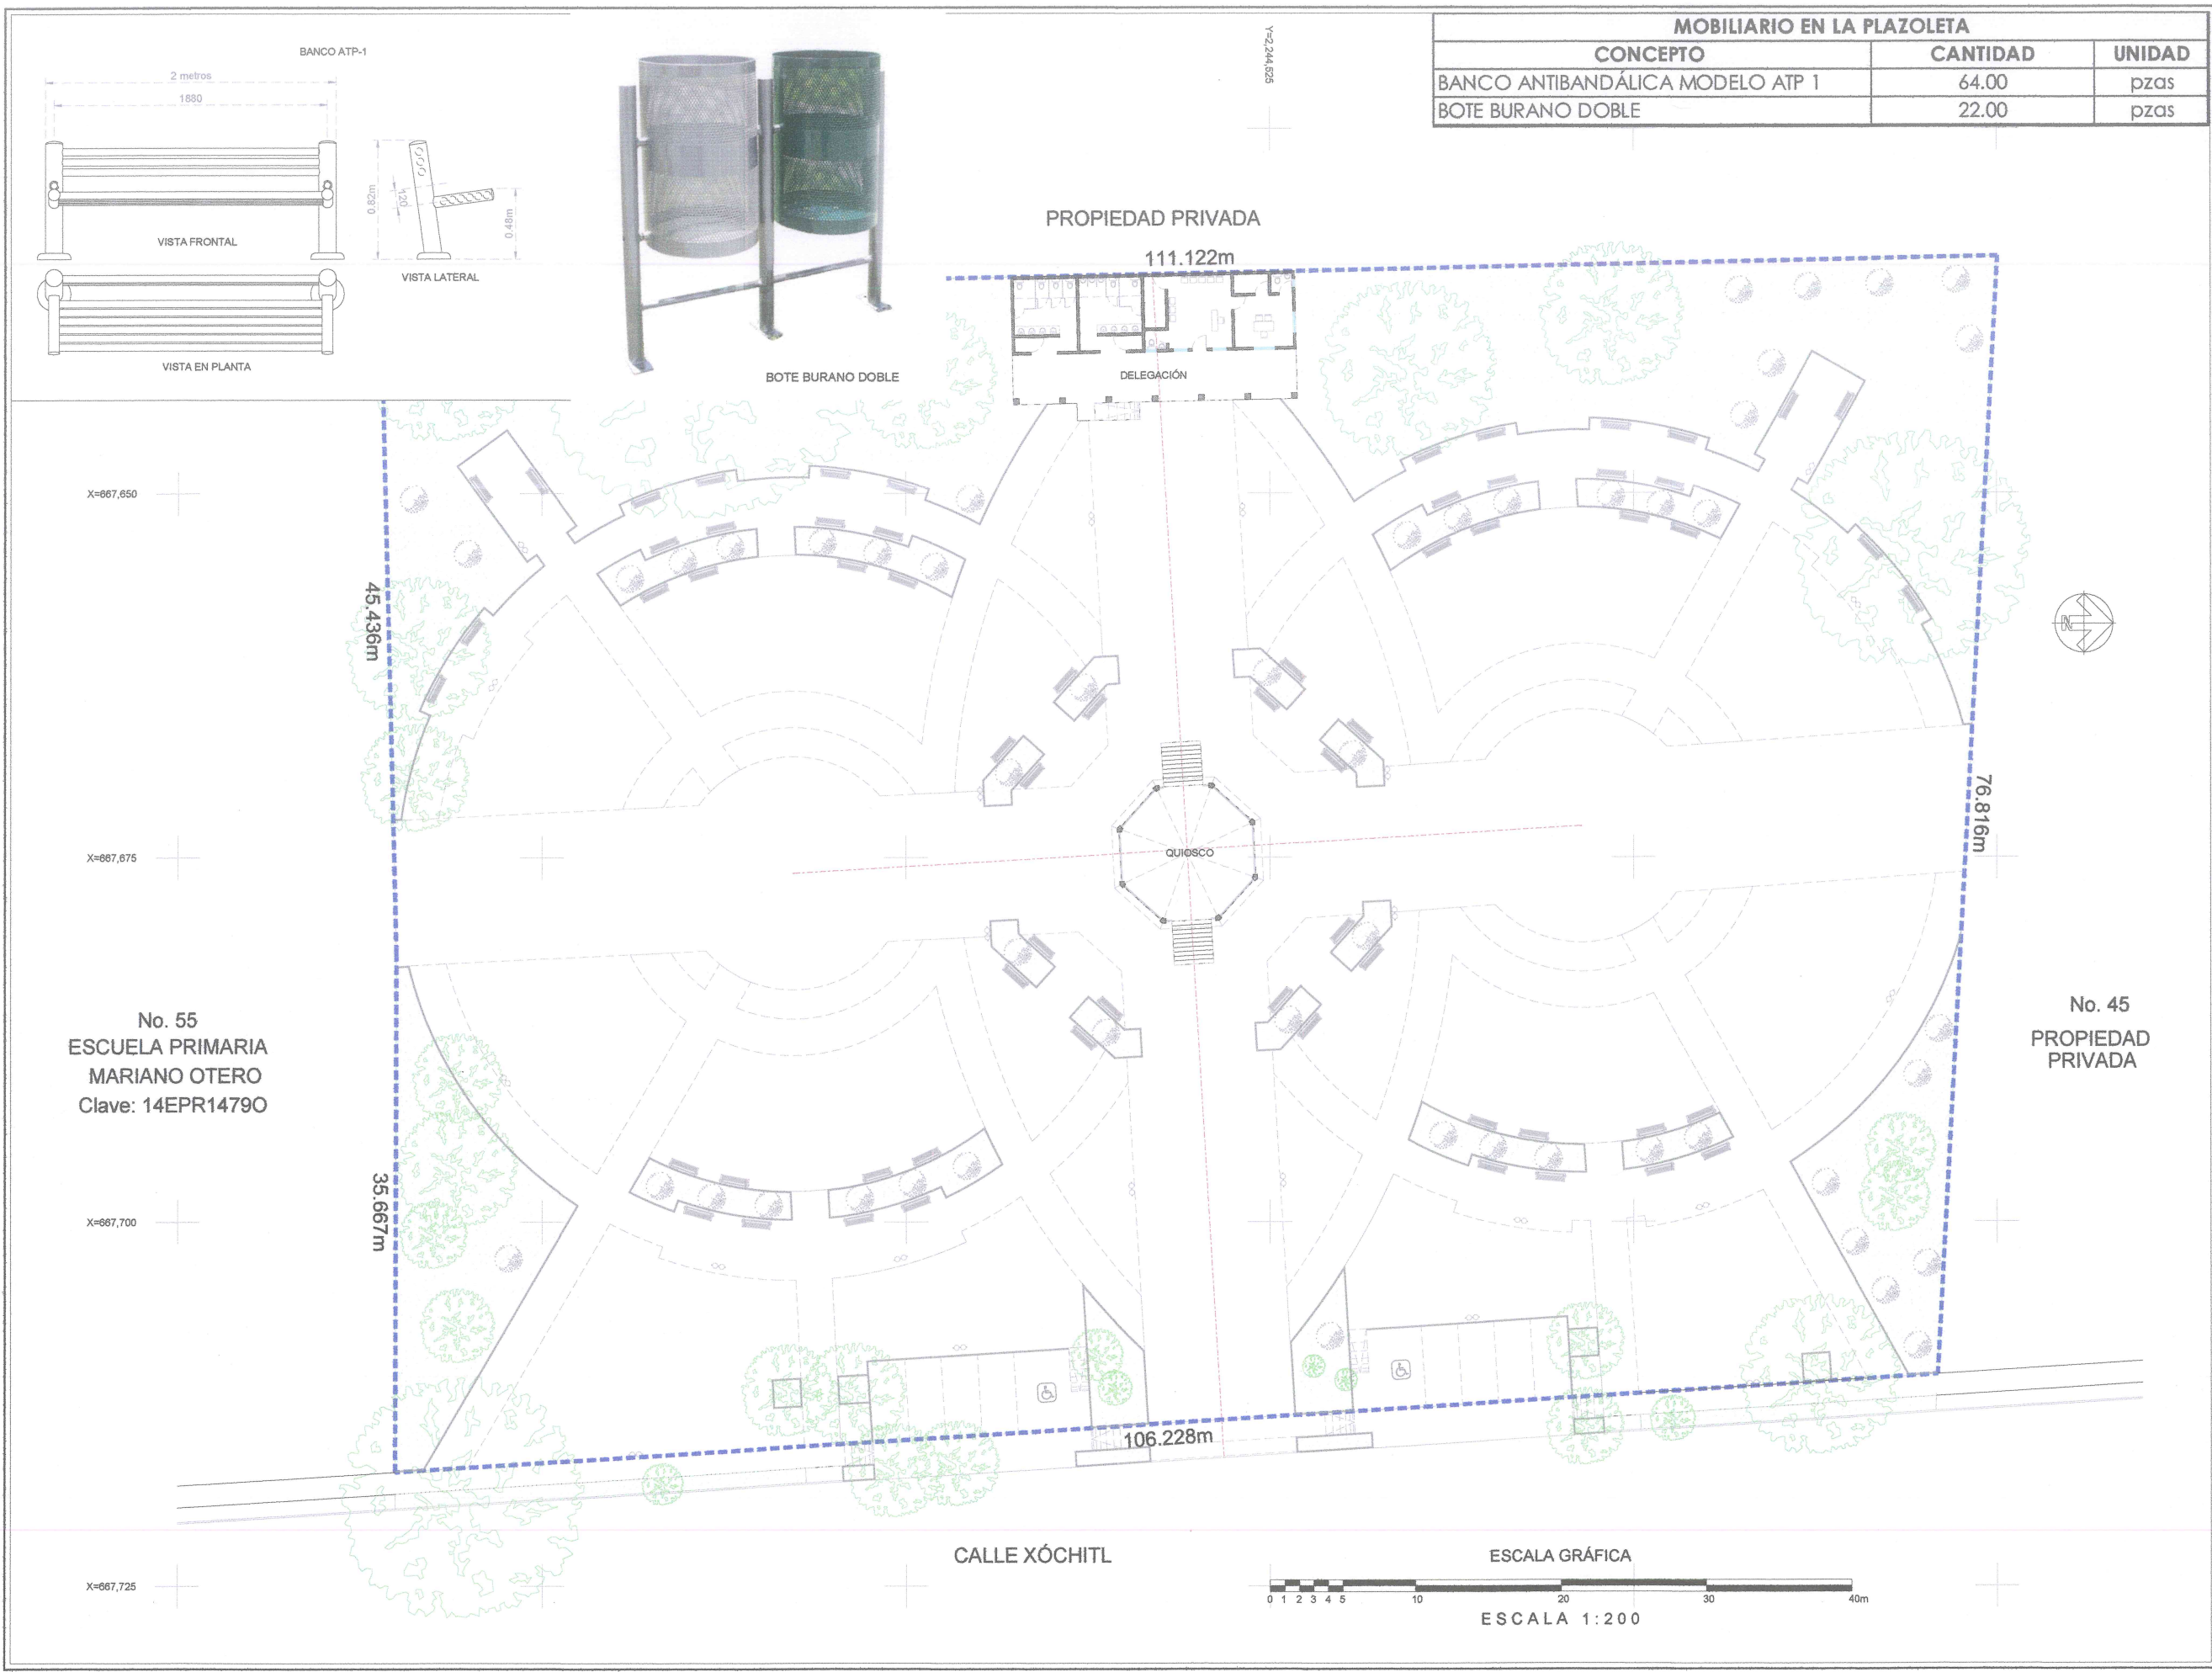

**Jocotepec**  
Gobierno Municipal  
H. AYUNTAMIENTO  
CONSTITUCIONAL DE JOCOTEPEC, JAL.  
2018 - 2021  
DIRECCIÓN DE OBRAS PÚBLICAS

LEVANTAMIENTO DE ÁREA PARA PLAZA, EN LA LOCALIDAD DE CHANTEPEC, EN EL MUNICIPIO DE JOCOTEPEC, JALISCO.

UBICACIÓN

ÁREA A CONSTRUIR

8,536.411 m2

PROYECTO

CONSTRUCCIÓN Y EQUIPAMIENTO DE PLAZA PRINCIPAL EN CHANTEPEC, MUNICIPIO DE JOCOTEPEC, JALISCO.

LOCALIDAD

CHANTEPEC

CONTENIDO

BANCAS Y BOTES DE BASURA

PRESIDENTE MUNICIPAL  
LIC. JOSÉ MIGUEL GÓMEZ LÓPEZ

DIRECTOR DE OBRAS PÚBLICAS  
ING. HECTOR JESÚS HERNÁNDEZ

TESORERO MUNICIPAL  
L.C.P. FRANCISCO DELGADILLO LIMÓN

SÍNDICO MUNICIPAL  
LIC. JUAN JOSÉ RAMÍREZ CAMPOS

OBRA

CONSTRUCCIÓN Y EQUIPAMIENTO DE PLAZA PRINCIPAL EN CHANTEPEC, MUNICIPIO DE JOCOTEPEC, JALISCO.

ESCALA 1:200

FECHA  
AGOSTO DEL 2020

**L-10**

CALLE HIDALGO SUR, No. 187C, COL. CENTRO C.P. 45800  
TELÉFONO: (01 387) 7832470 EXT.114


DIBUJO  
ARQ. ERC

REVISÓ  
ARQ. FSS

RUTA DE ARCHIVO  
PLAZOLETA DEL CHANTE.dwg

H. AYUNTAMIENTO  
CONSTITUCIONAL DE JOCOTEPEC, JAL.  
2018 - 2021



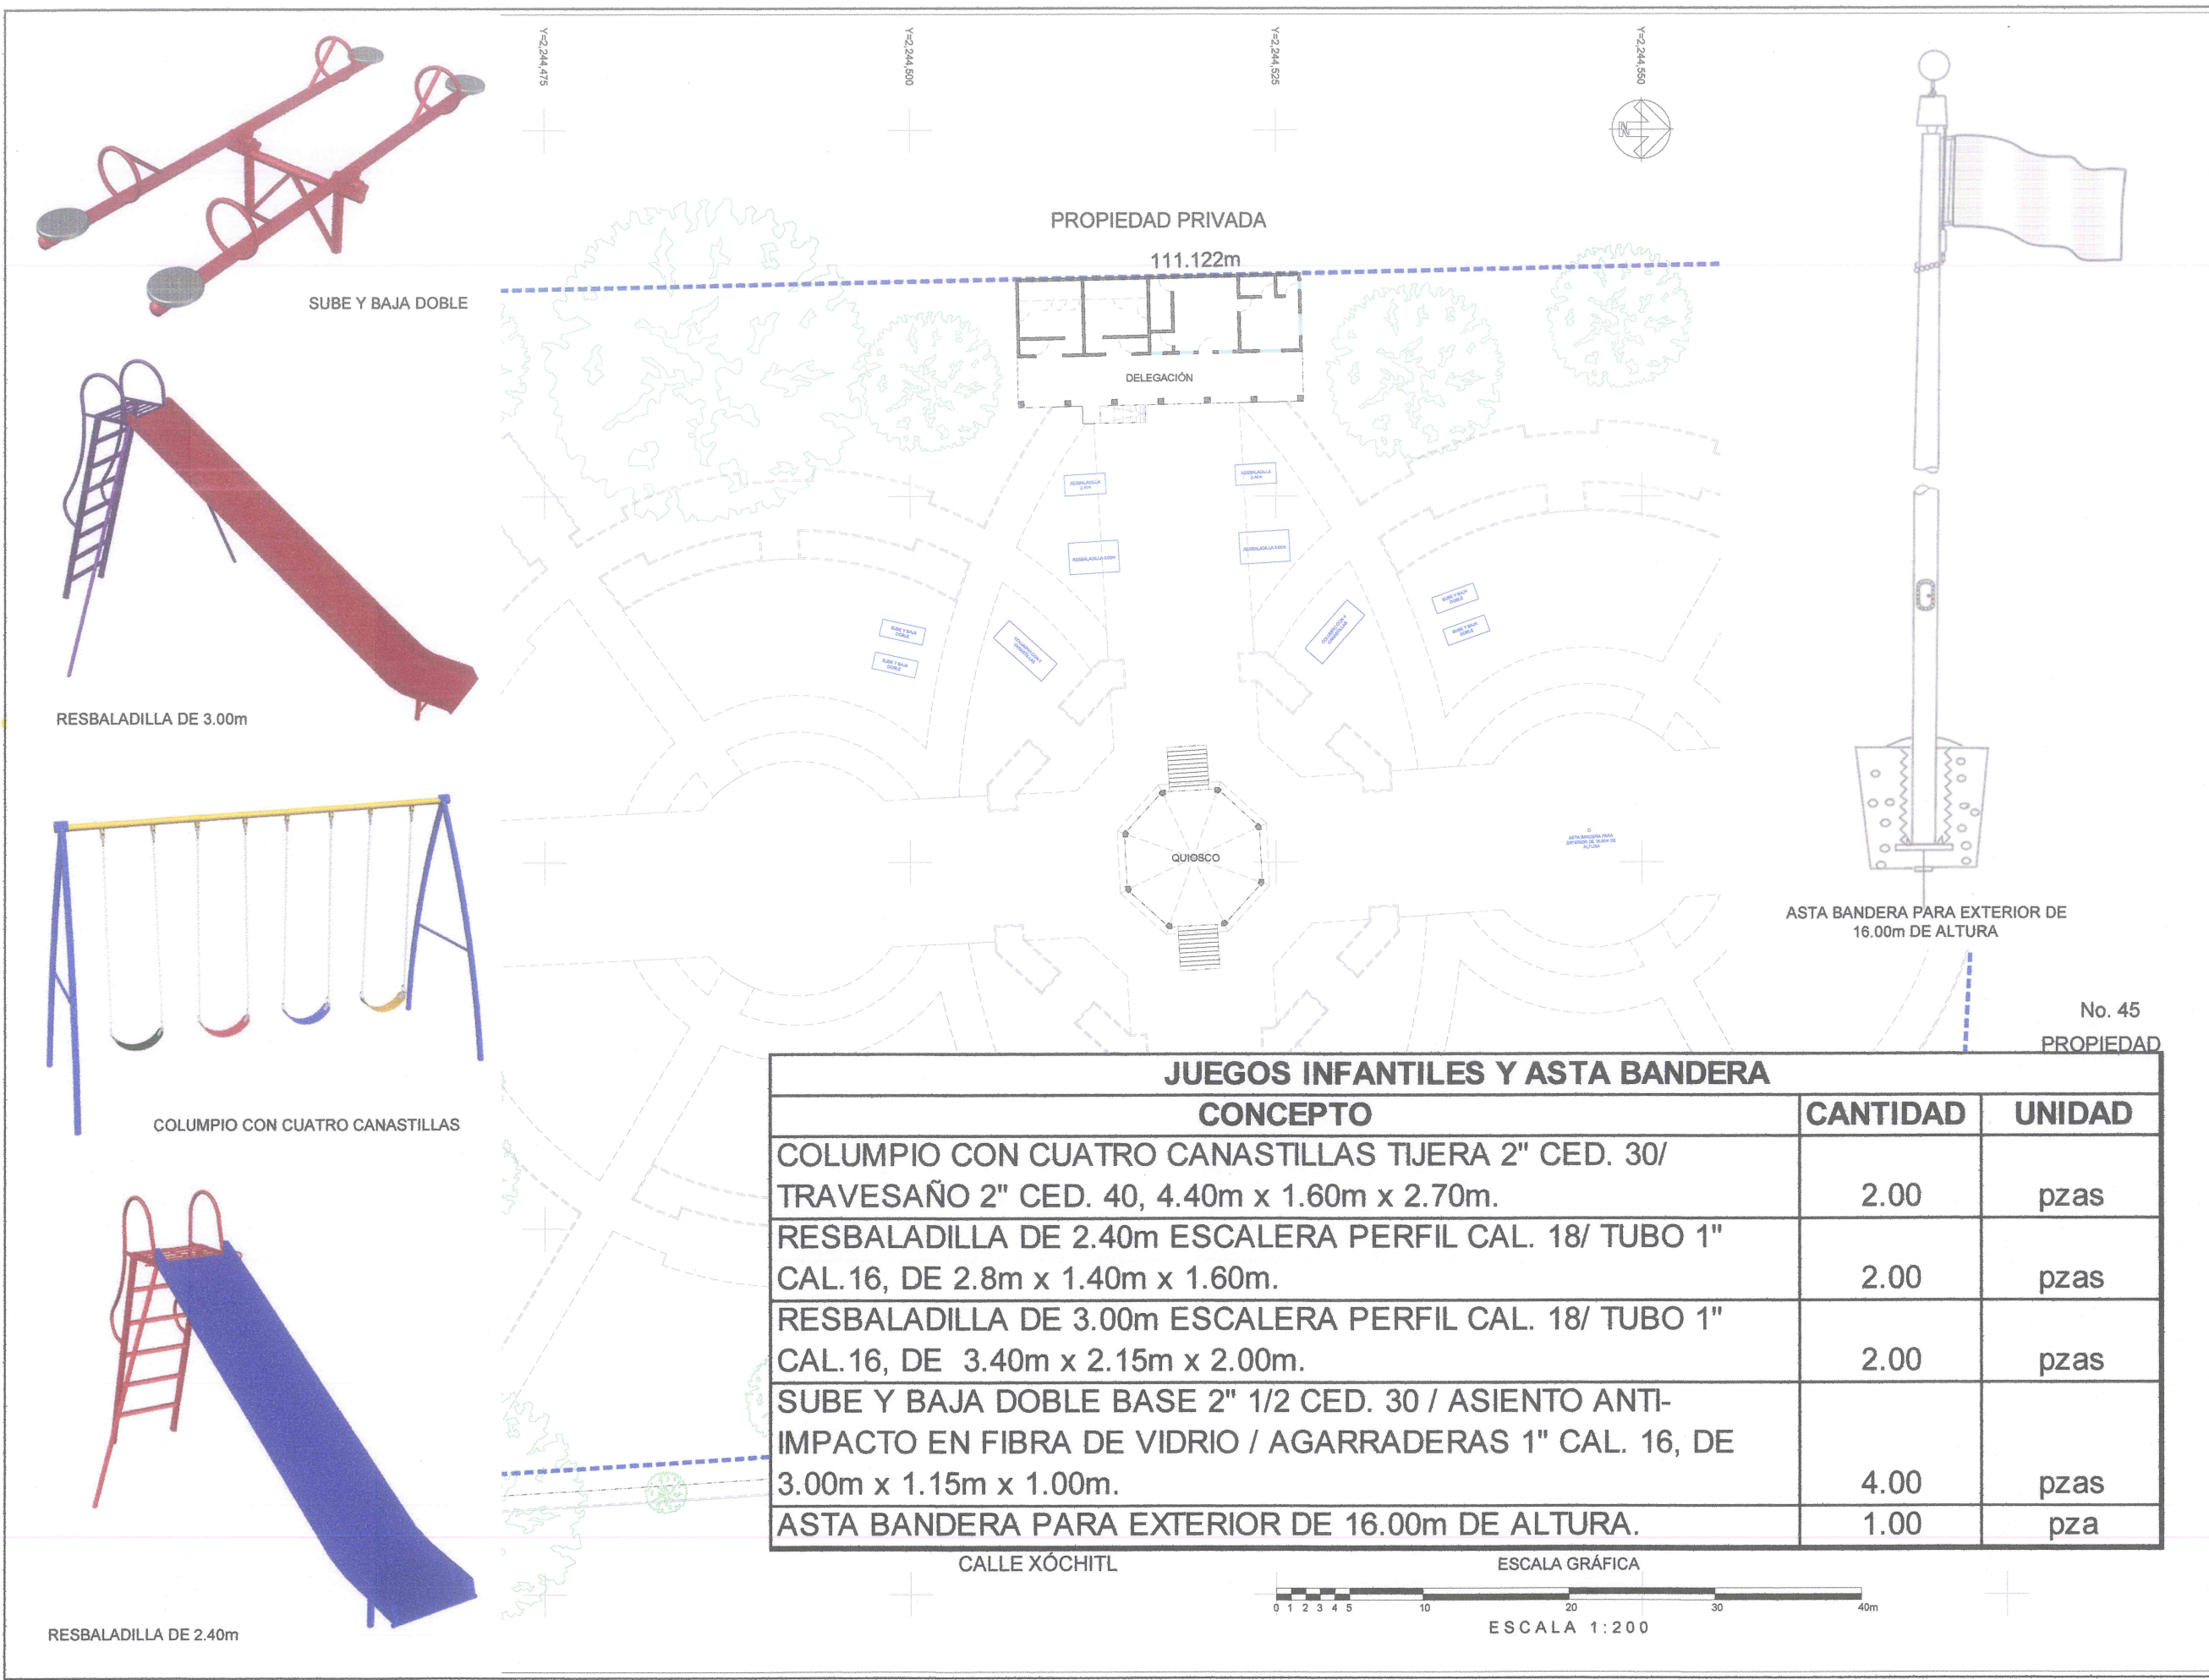



**Jocotepec**  
Gobierno Municipal  
H. AYUNTAMIENTO  
CONSTITUCIONAL DE JOCOTEPEC, JAL.  
2018 - 2021  
DIRECCIÓN DE OBRAS PÚBLICAS

LEVANTAMIENTO DE ÁREA PARA PLAZA, EN LA LOCALIDAD DE CHANTEPEC, EN EL MUNICIPIO DE JOCOTEPEC, JALISCO.

UBICACIÓN



MUNICIPIO DE JOCOTEPEC

ÁREA A CONSTRUIR

6,536.411 m2

PROYECTO

CONSTRUCCIÓN Y EQUIPAMIENTO DE PLAZA PRINCIPAL EN CHANTEPEC, MUNICIPIO DE JOCOTEPEC, JALISCO.

LOCALIDAD

CHANTEPEC

CONTENIDO

JUEGOS INFANTILES Y ASTA BANDERA

PRESIDENTE MUNICIPAL  
LIC. JOSÉ MIGUEL GÓMEZ LÓPEZ

DIRECTOR DE OBRAS PÚBLICAS  
ING. HECTOR JESÚS HERNÁNDEZ

TESORERO MUNICIPAL  
L.C.P. FRANCISCO DELGADILLO LIMÓN

SINDICO MUNICIPAL  
LIC. JUAN JOSÉ RAMÍREZ CAMPOS

OBRA

CONSTRUCCIÓN Y EQUIPAMIENTO DE PLAZA PRINCIPAL EN CHANTEPEC, MUNICIPIO DE JOCOTEPEC, JALISCO.

ESCALA 1:200

FECHA

AGOSTO DEL 2020

L-11

CALLE HIDALGO SUR, No. 187C, COL. CENTRO C.P. 45800  
TELÉFONO: (01 387) 7832470 EXT.114

DIBUJO

ARQ. ERC


REVISÓ

ARQ. FSS

PLAZOLETA DEL CHANTEPEC.dwg

H. AYUNTAMIENTO  
CONSTITUCIONAL DE JOCOTEPEC, JAL.  
2018 - 2021



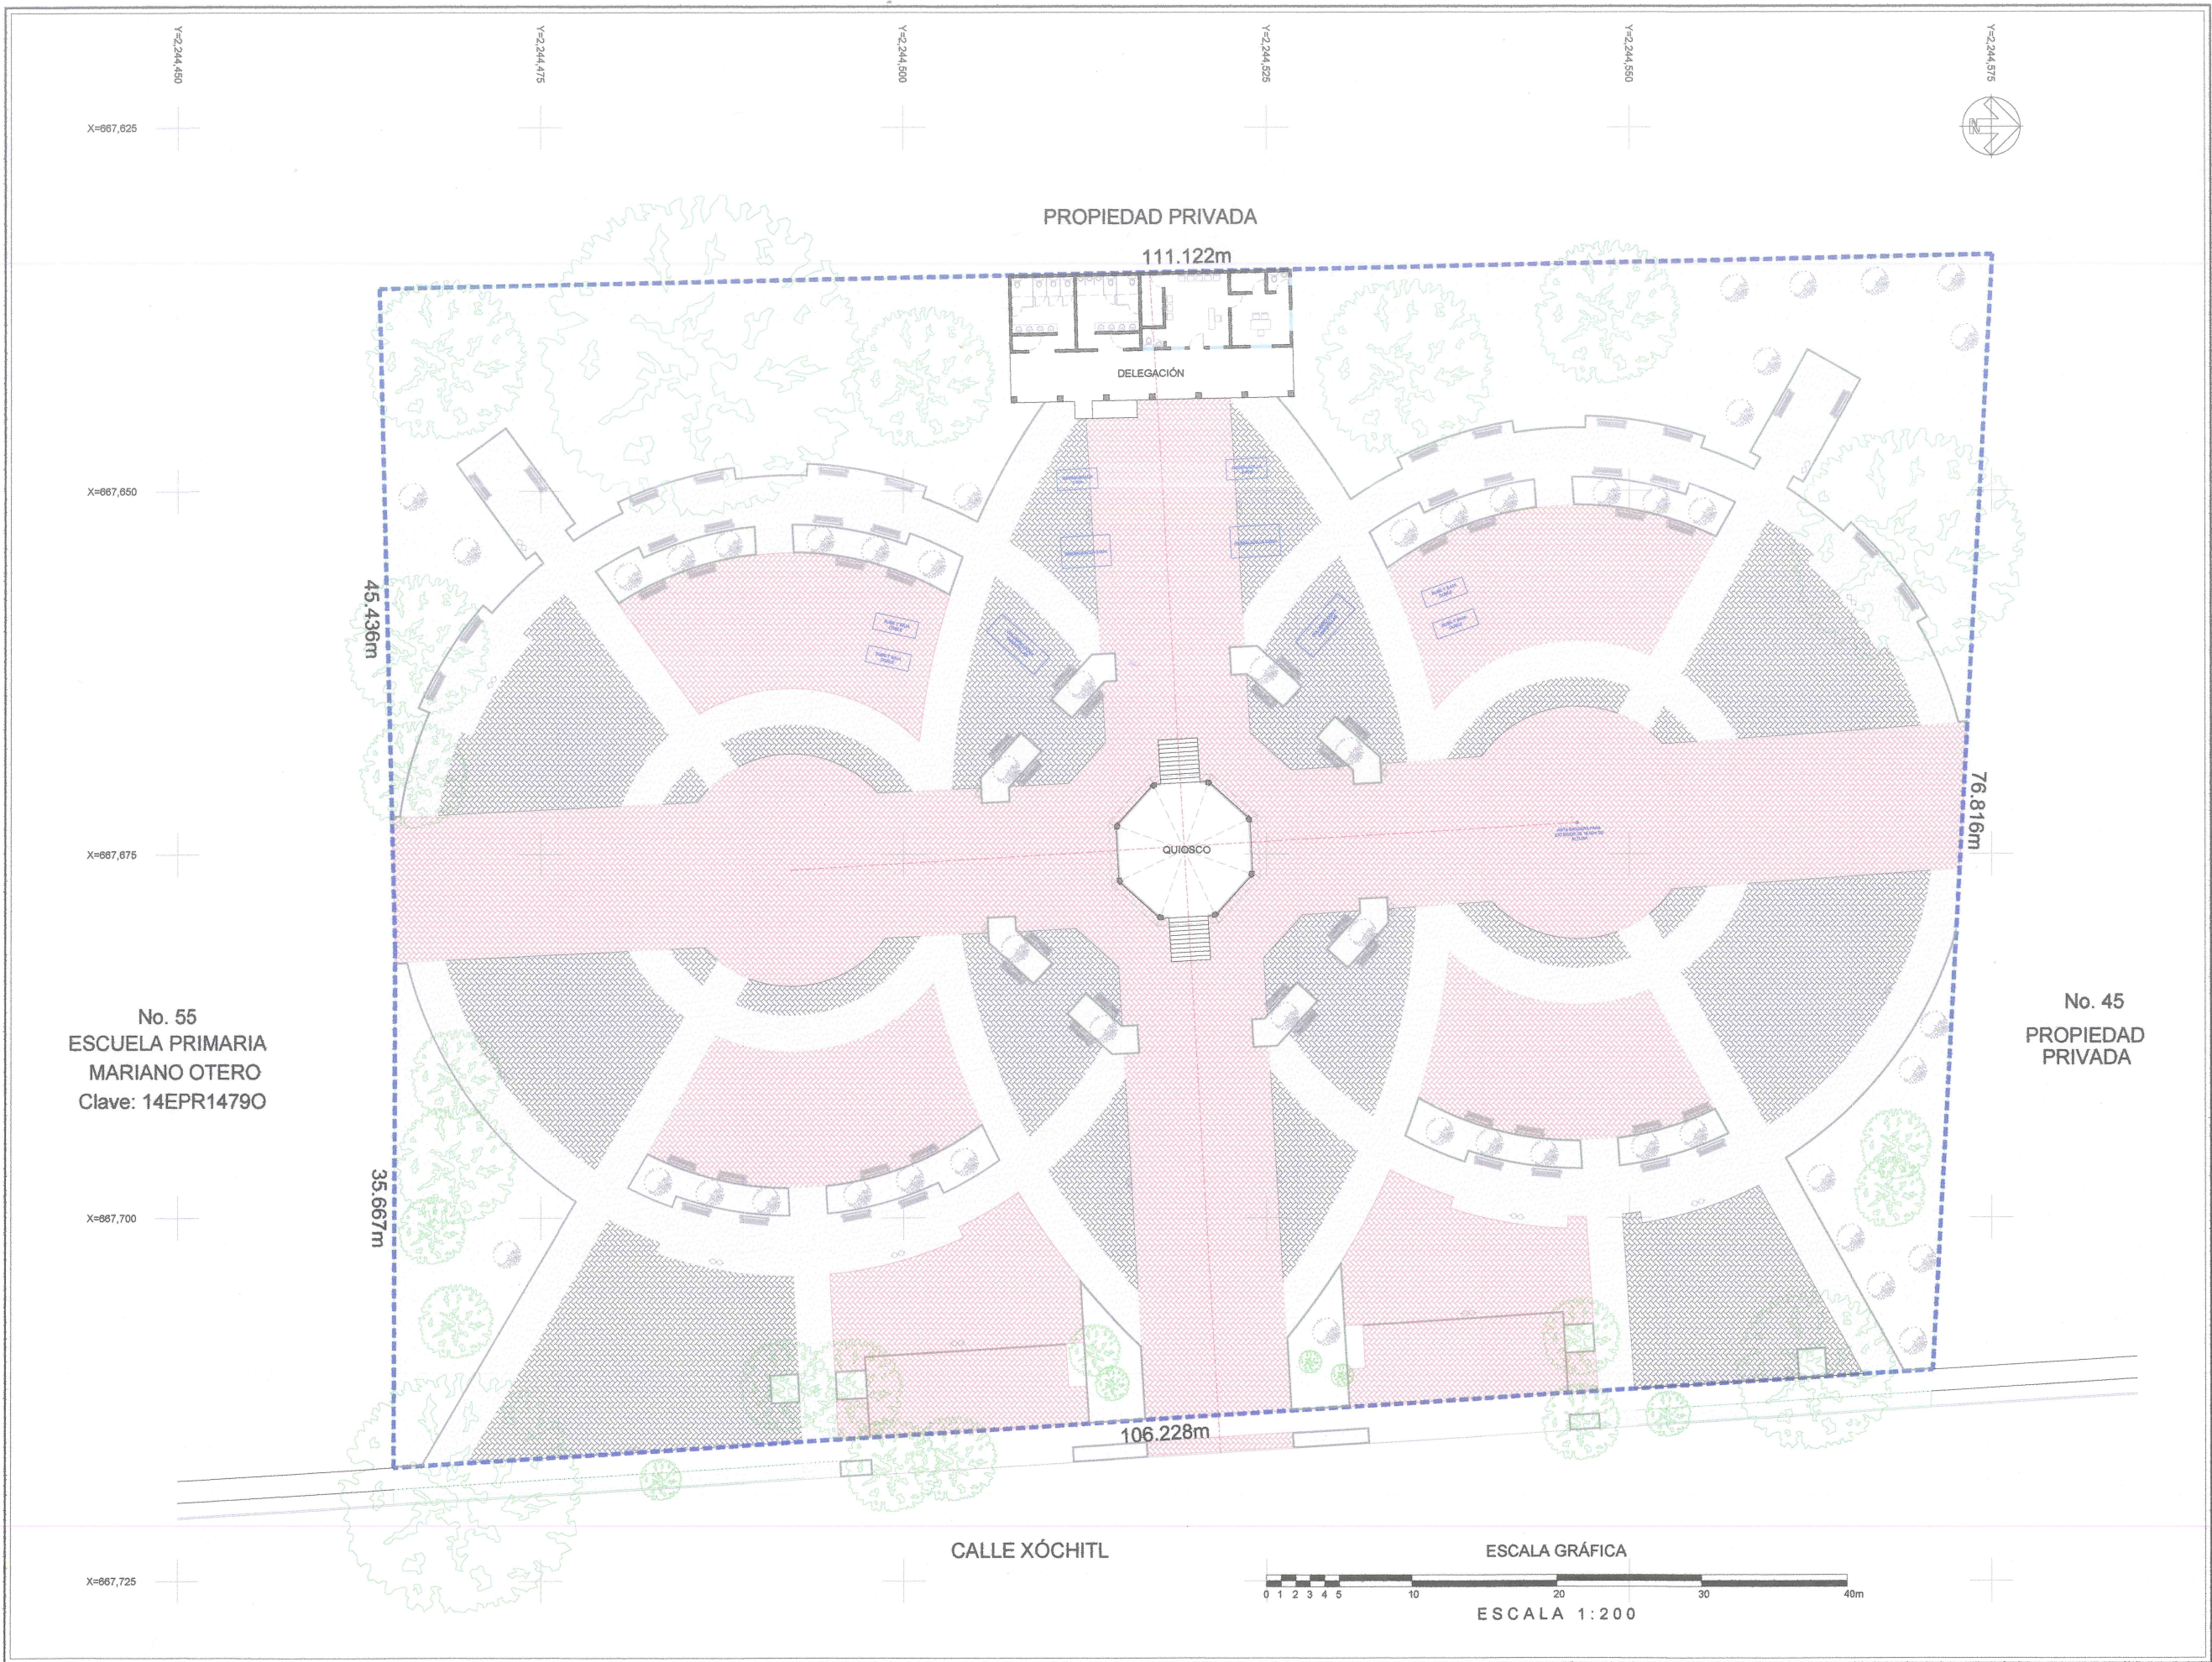



**Jocotepec**  
Gobierno Municipal  
H. AYUNTAMIENTO  
CONSTITUCIONAL DE JOCOTEPEC, JAL.  
2018 - 2021  
DIRECCIÓN DE OBRAS PÚBLICAS

LEVANTAMIENTO DE ÁREA PARA PLAZA, EN LA LOCALIDAD DE CHANTEPEC, EN EL MUNICIPIO DE JOCOTEPEC, JALISCO.

UBICACIÓN



MUNICIPIO DE JOCOTEPEC

ÁREA A CONSTRUIR

8,536.411 m2

PROYECTO

CONSTRUCCIÓN Y EQUIPAMIENTO DE PLAZA PRINCIPAL EN CHANTEPEC, MUNICIPIO DE JOCOTEPEC, JALISCO.

LOCALIDAD

CHANTEPEC

CONTENIDO

PROYECTO DE PLAZOLETA DEL CHANTE

PRESIDENTE MUNICIPAL  
LIC. JOSÉ MIGUEL GÓMEZ LÓPEZ  
DIRECTOR DE OBRAS PÚBLICAS  
ING. HECTOR JESÚS HERNÁNDEZ  
TESORERO MUNICIPAL  
L.C.P. FRANCISCO DELGADILLO LIMÓN  
SÍNDICO MUNICIPAL  
LIC. JUAN JOSÉ RAMÍREZ CAMPOS

OBRA

CONSTRUCCIÓN Y EQUIPAMIENTO DE PLAZA PRINCIPAL EN CHANTEPEC, MUNICIPIO DE JOCOTEPEC, JALISCO.

ESCALA 1:200

FECHA

AGOSTO DEL 2020

L-12

CALLE HIDALGO SUR, No. 187C, COL. CENTRO C.P. 45800  
TELÉFONO: (01 387) 7652470 EXT.114

DIBUJO

ARQ. ERC

REVISÓ


ARQ. FSS

RUTA DE ARCHIVO

PLAZOLETA DEL CHANTE.dwg

H. AYUNTAMIENTO  
CONSTITUCIONAL DE JOCOTEPEC, JAL.  
2018 - 2021



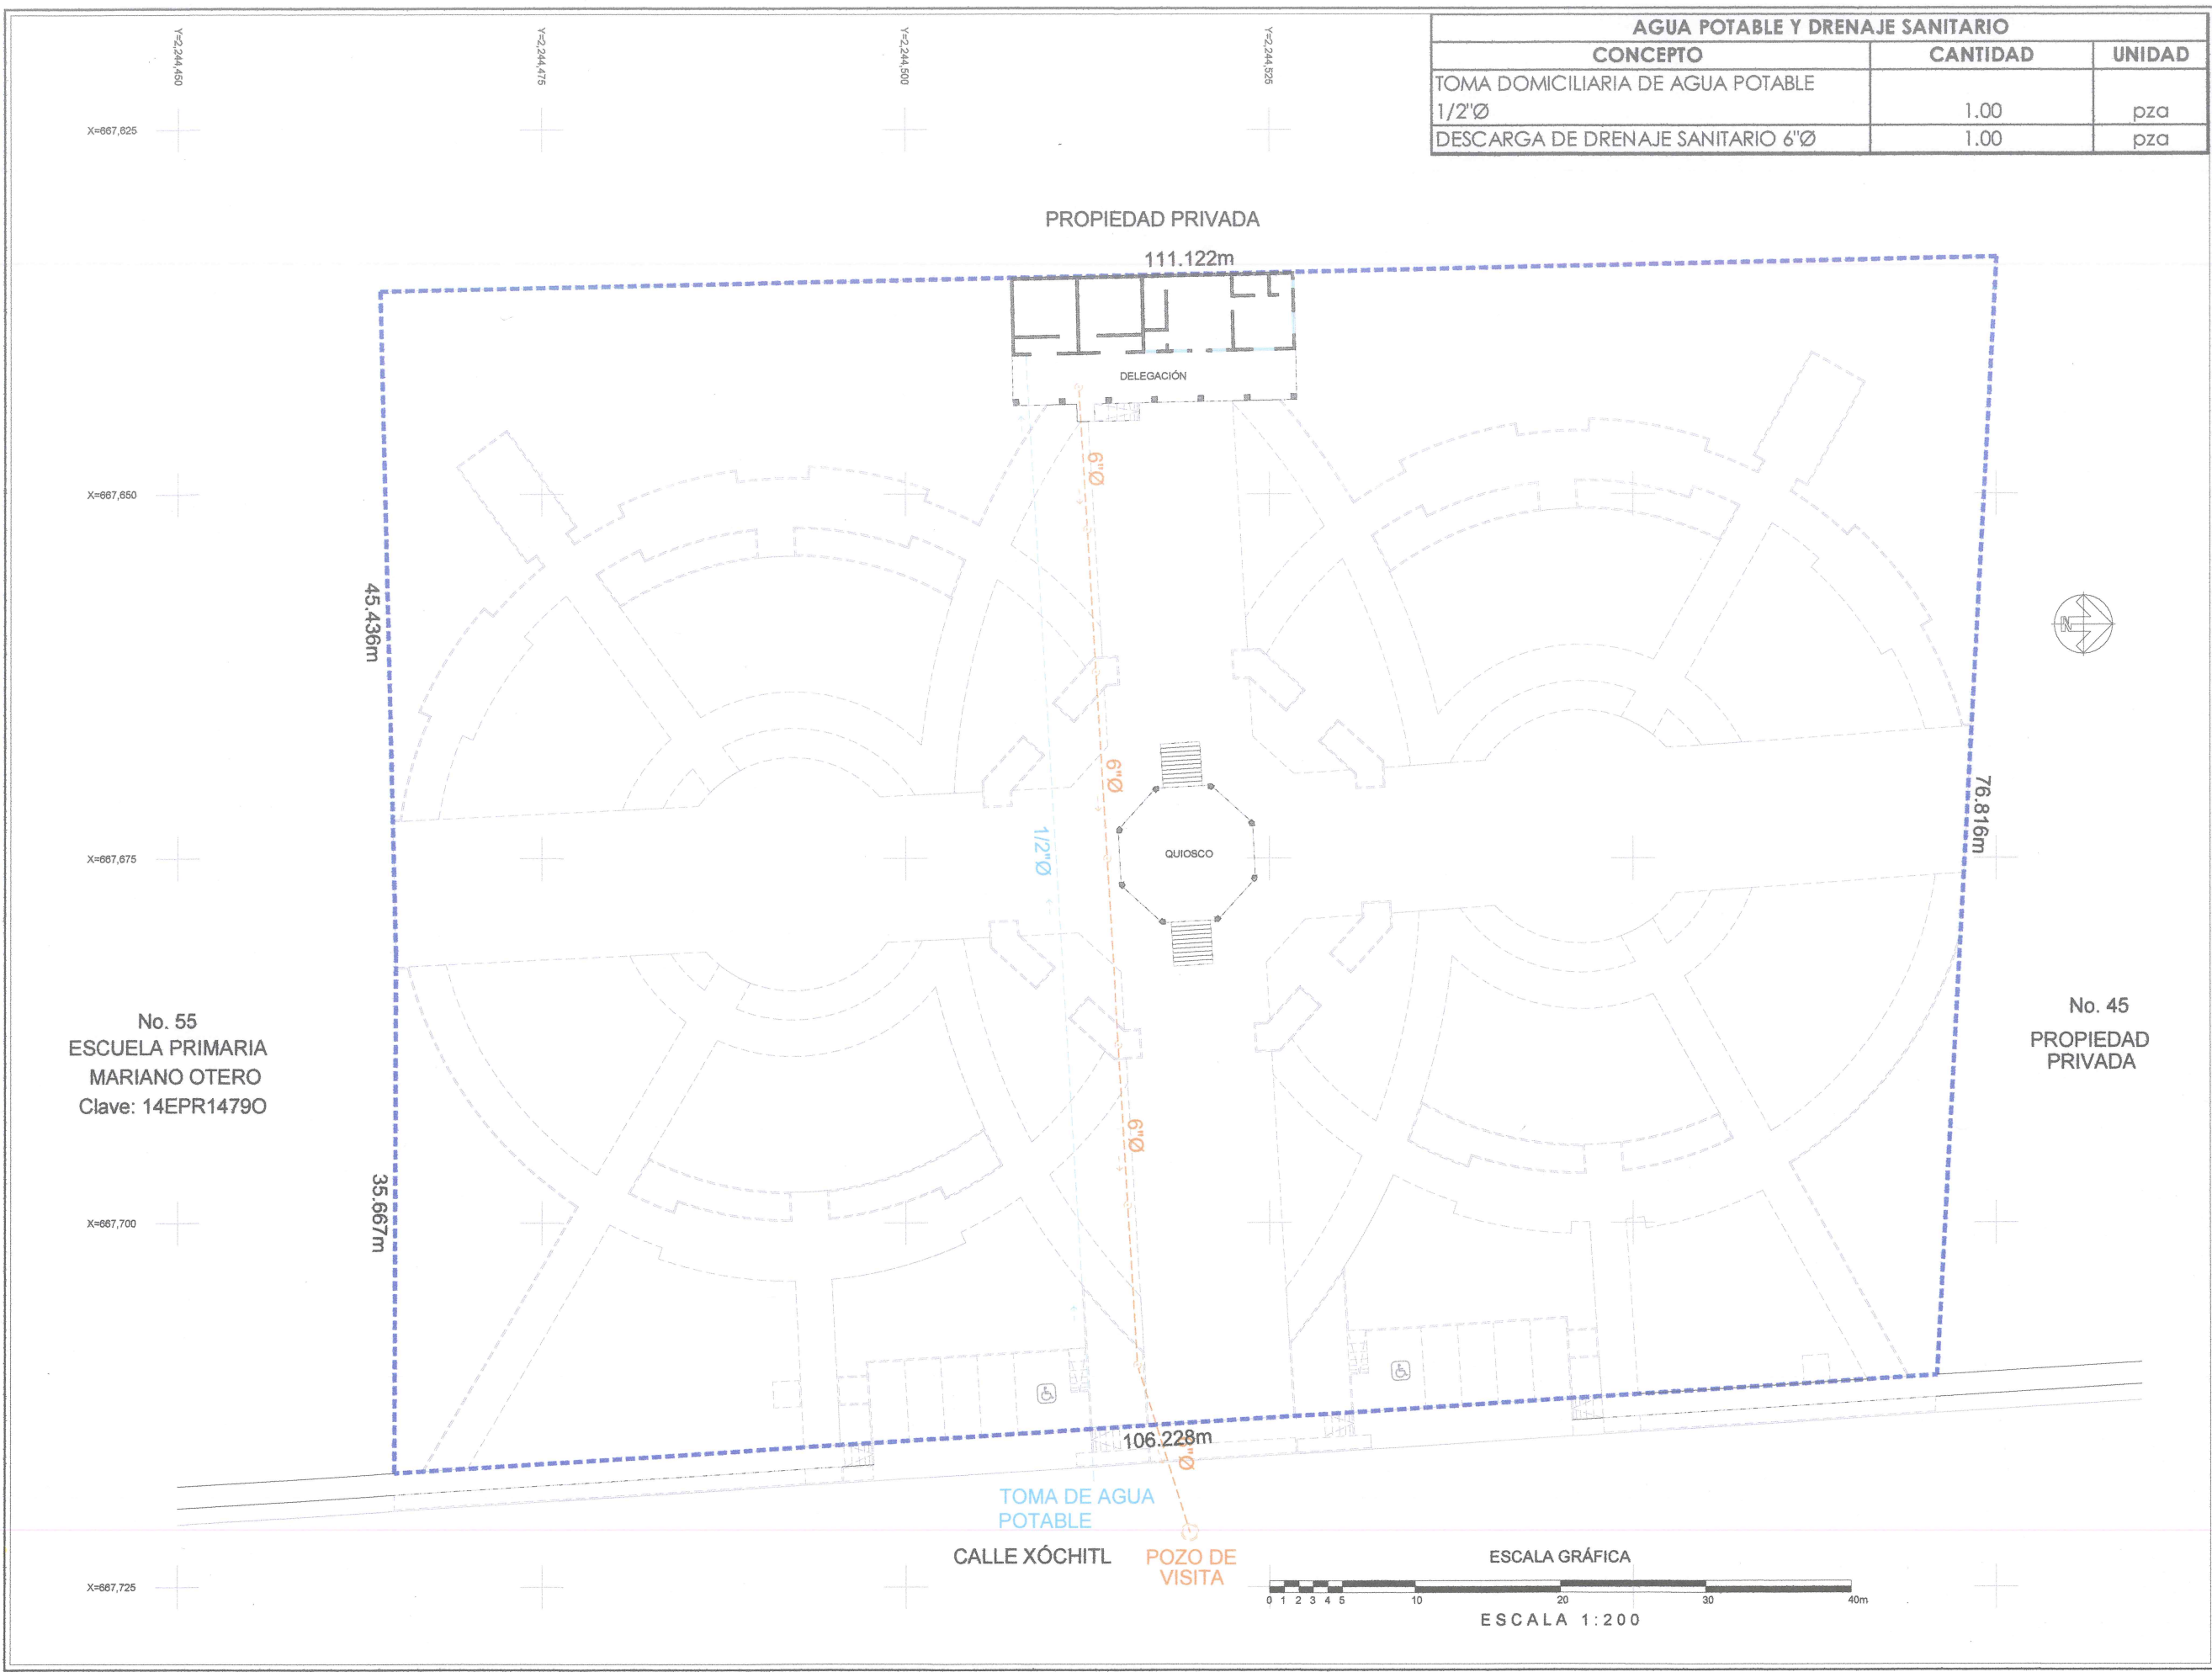

| AGUA POTABLE Y DRENAJE SANITARIO        |          |        |
|-----------------------------------------|----------|--------|
| CONCEPTO                                | CANTIDAD | UNIDAD |
| TOMA DOMICILIARIA DE AGUA POTABLE 1/2"Ø | 1.00     | pza    |
| DESCARGA DE DRENAJE SANITARIO 6"Ø       | 1.00     | pza    |



**Jocotepec**  
Gobierno Municipal  
H. AYUNTAMIENTO  
CONSTITUCIONAL DE JOCOTEPEC, JAL.  
2018 - 2021  
DIRECCIÓN DE OBRAS PÚBLICAS

LEVANTAMIENTO DE ÁREA PARA PLAZA, EN LA LOCALIDAD DE CHANTEPEC, EN EL MUNICIPIO DE JOCOTEPEC, JALISCO.

UBICACIÓN



ÁREA A CONSTRUIR

8,536.411 m2

PROYECTO

CONSTRUCCIÓN Y EQUIPAMIENTO DE PLAZA PRINCIPAL EN CHANTEPEC, MUNICIPIO DE JOCOTEPEC, JALISCO.

LOCALIDAD

CHANTEPEC

CONTENIDO

INSTALACIÓN HIDROSANITARIA DE LA PLAZOLETA

PRESIDENTE MUNICIPAL

LIC. JOSÉ MIGUEL GÓMEZ LÓPEZ

DIRECTOR DE OBRAS PÚBLICAS

ING. HECTOR JESÚS HERNÁNDEZ

TESORERO MUNICIPAL

L.C.P. FRANCISCO DELGADILLO LIMÓN

SÍNDICO MUNICIPAL

LIC. JUAN JOSÉ RAMÍREZ CAMPOS

OBRA

CONSTRUCCIÓN Y EQUIPAMIENTO DE PLAZA PRINCIPAL EN CHANTEPEC, MUNICIPIO DE JOCOTEPEC, JALISCO.

ESCALA 1:200

FECHA

AGOSTO DEL 2020

L-13

CALLE HIDALGO SUR, No. 187C, COL. CENTRO C.P. 45800  
TELÉFONO: (01 387) 7832470 EXT.114

DIBUJO

ARQ. ERC

REVISÓ


ARQ. FSS

ruta de archivo

PLAZOLETA DEL CHANTE.dwg

H. AYUNTAMIENTO  
CONSTITUCIONAL DE JOCOTEPEC, JAL.  
2018 - 2021



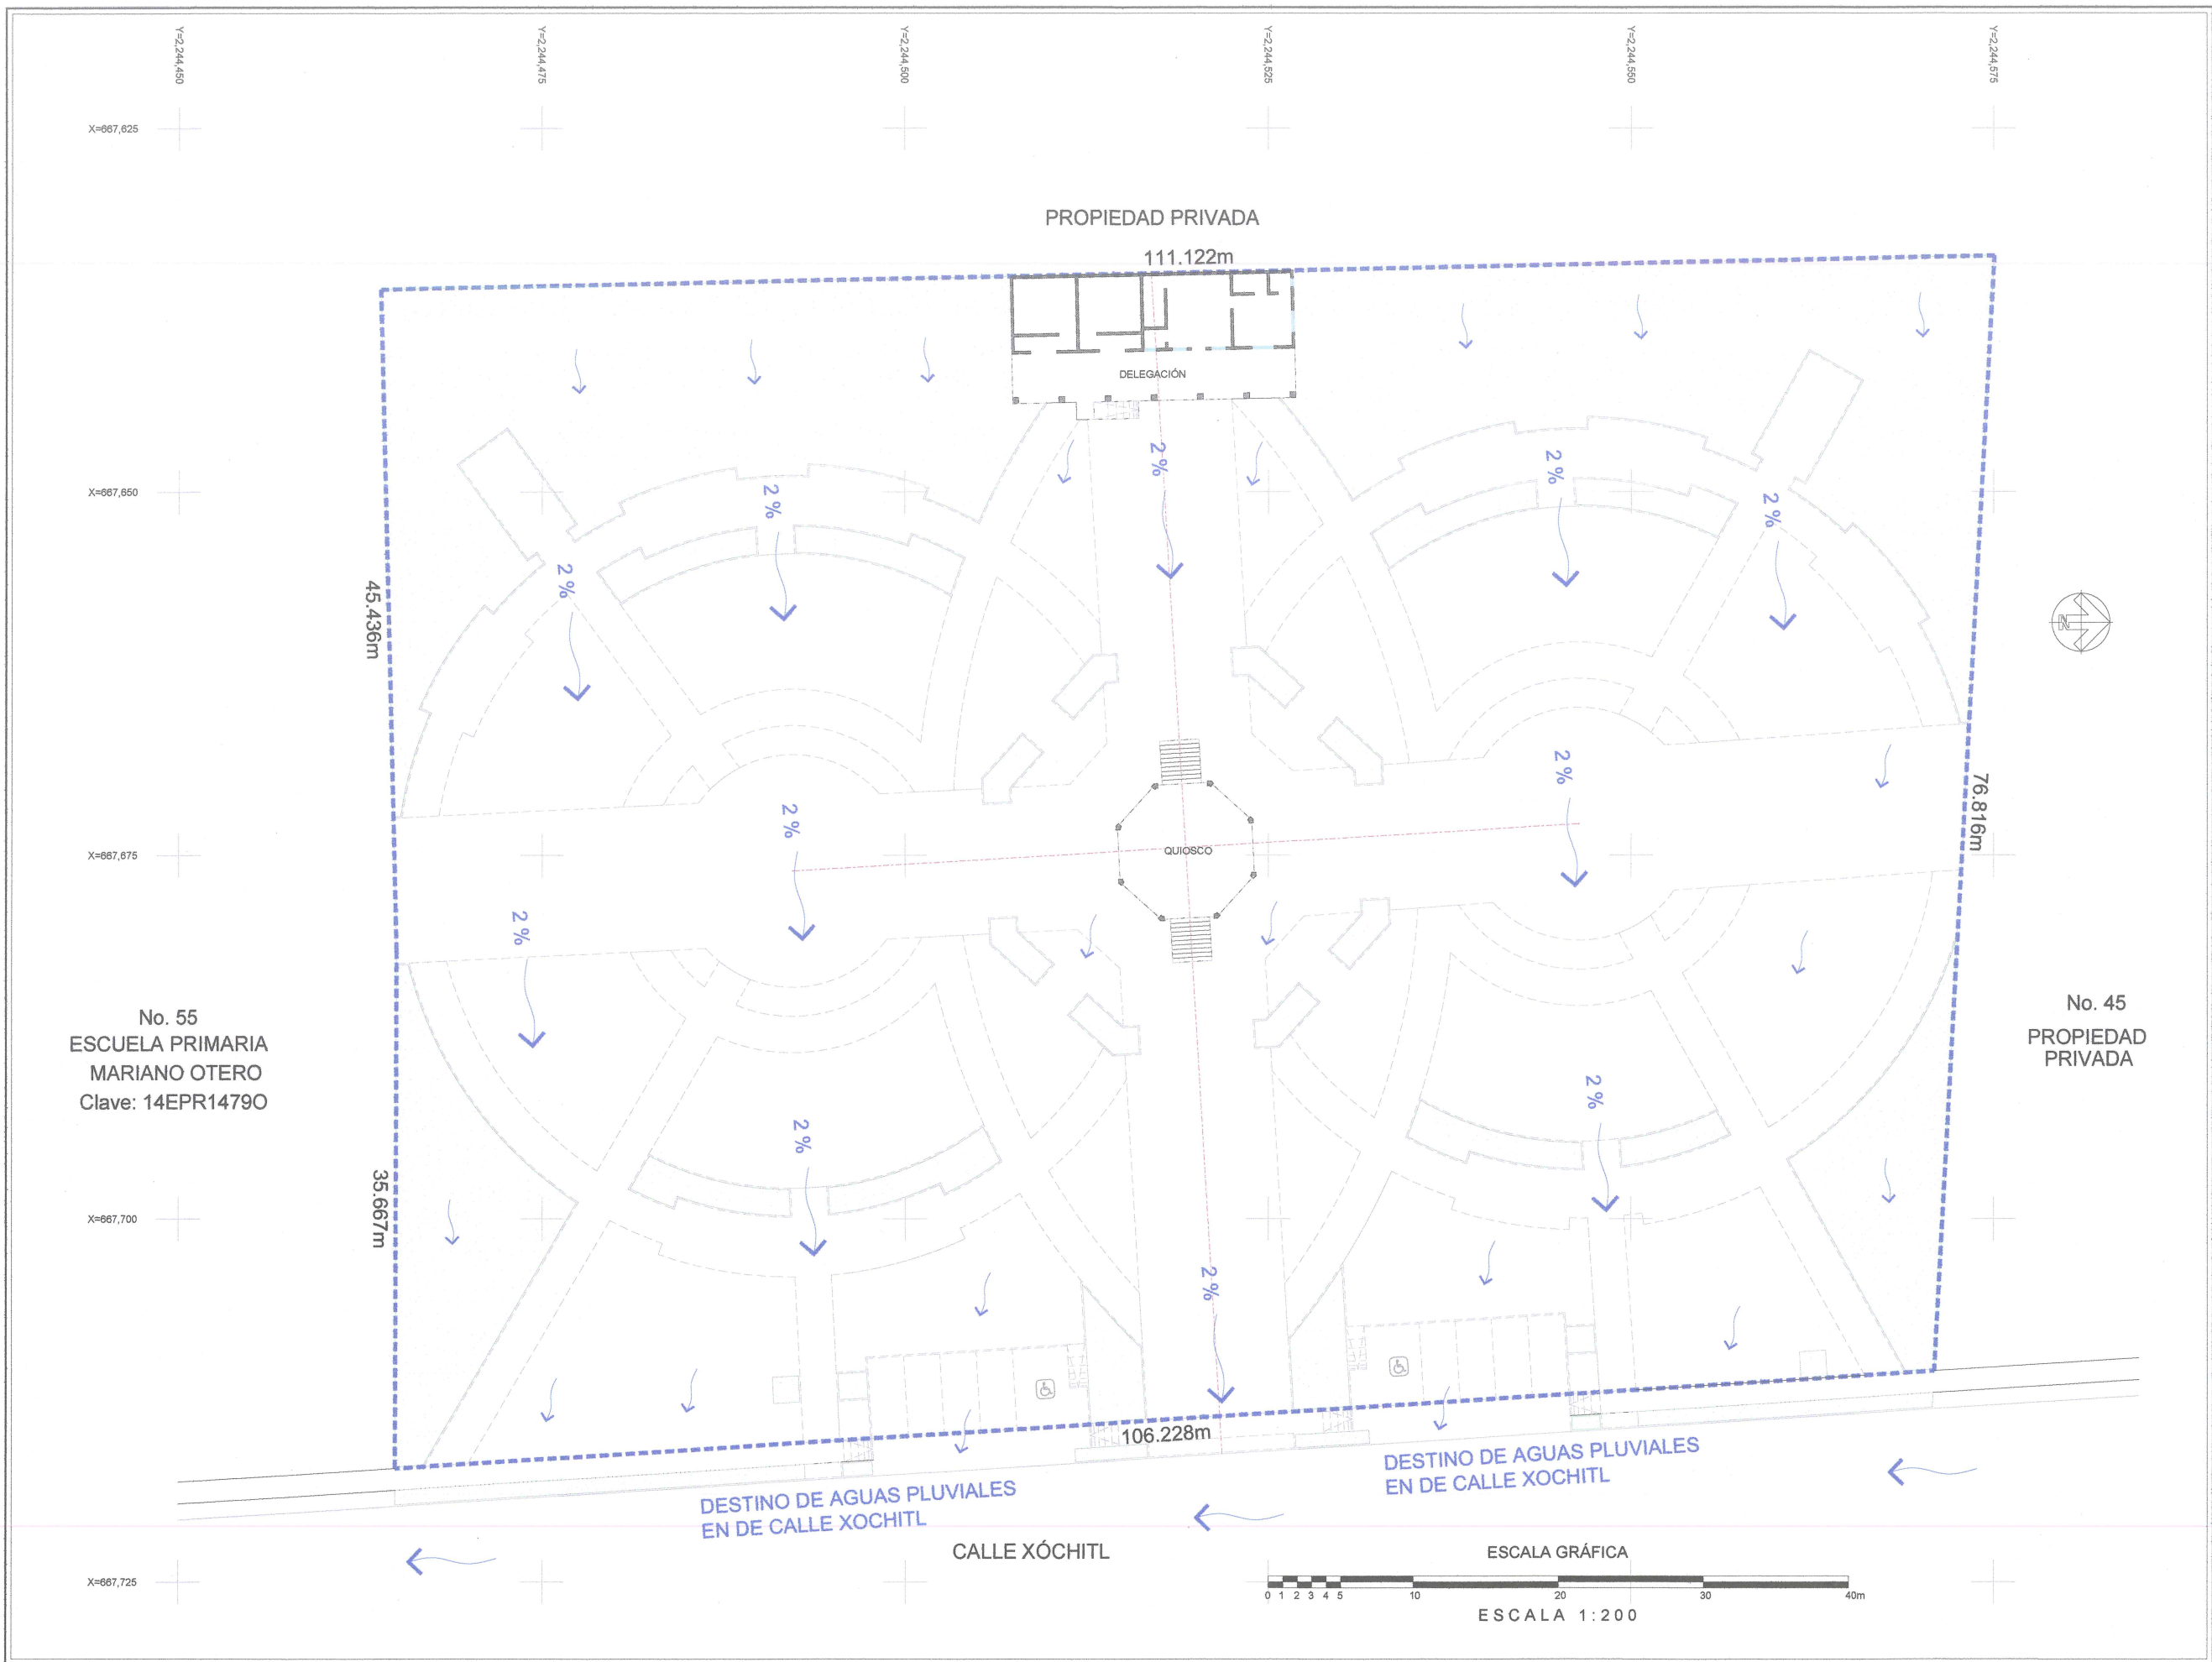


**Jocotepec**  
Gobierno Municipal

H. AYUNTAMIENTO  
CONSTITUCIONAL DE JOCOTEPEC, JAL.  
2018 - 2021

DIRECCIÓN DE OBRAS PÚBLICAS

LEVANTAMIENTO DE ÁREA PARA PLAZA, EN LA LOCALIDAD DE  
CHANTEPEC, EN EL MUNICIPIO DE JOCOTEPEC, JALISCO.

#### UBICACIÓN

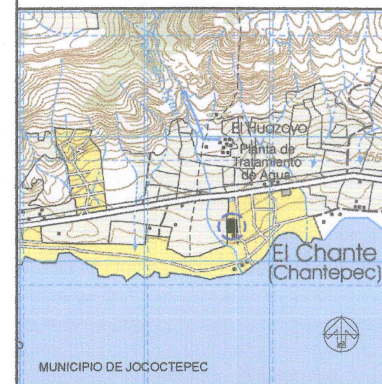

#### ÁREA A CONSTRUIR

8,536.411 m2

#### PROYECTO

CONSTRUCCIÓN Y EQUIPAMIENTO DE PLAZA PRINCIPAL  
EN CHANTEPEC, MUNICIPIO DE JOCOTEPEC, JALISCO.

#### LOCALIDAD

CHANTEPEC

#### CONTENIDO

ESCURRIMIENTOS PLUVIALES

PRESIDENTE MUNICIPAL  
LIC. JOSÉ MIGUEL GÓMEZ LÓPEZ  
DIRECTOR DE OBRAS PÚBLICAS  
ING. HECTOR JESÚS HERNÁNDEZ  
TESORERO MUNICIPAL  
L.C.P. FRANCISCO DELGADILLO LIMÓN  
SÍNDICO MUNICIPAL  
LIC. JUAN JOSÉ RAMÍREZ CAMPOS

#### OBRA

CONSTRUCCIÓN Y EQUIPAMIENTO DE PLAZA  
PRINCIPAL EN CHANTEPEC, MUNICIPIO DE  
JOCOTEPEC, JALISCO.

ESCALA 1:200

FECHA  
AGOSTO DEL 2020

L-14

CALLE HIDALGO SUR, No. 187C, COL. CENTRO O.P. 45800  
TELÉFONO: (01 351) 7932470 EXT.114

DIBUJO ARQ. ERC REVISÓ ARQ. FSS

RUTA DE ARCHIVO PLAZOLETA DEL CHANTE.dwg

H. AYUNTAMIENTO  
CONSTITUCIONAL DE JOCOTEPEC, JAL.  
2018 - 2021






**Jocotepec**  
Gobierno Municipal  
H. AYUNTAMIENTO  
CONSTITUCIONAL DE JOCOTEPEC, JAL.  
2018 - 2021  
DIRECCIÓN DE OBRAS PÚBLICAS

LEVANTAMIENTO DE ÁREA PARA PLAZA EN LA LOCALIDAD DE  
CHANTEPEC, EN EL MUNICIPIO DE JOCOTEPEC, JALISCO.

#### UBICACIÓN

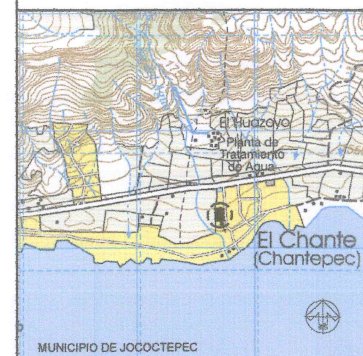

#### ÁREA A CONSTRUIR

8,536.411 m<sup>2</sup>

#### PROYECTO

CONSTRUCCIÓN Y EQUIPAMIENTO DE PLAZA PRINCIPAL  
EN CHANTEPEC, MUNICIPIO DE JOCOTEPEC, JALISCO.

#### LOCALIDAD

CHANTEPEC

#### CONTENIDO

PROYECTO DE LA DELEGACIÓN Y  
EL QUIOSCO

PRESIDENTE MUNICIPAL  
LIC. JOSÉ MIGUEL GÓMEZ LÓPEZ

DIRECTOR DE OBRAS PÚBLICAS  
ING. HECTOR JESÚS HERNÁNDEZ

TESORERO MUNICIPAL  
L.C.P. FRANCISCO DELGADILLO LIMÓN

SÍNDICO MUNICIPAL  
LIC. JUAN JOSÉ RAMÍREZ CAMPOS

#### OBRA

CONSTRUCCIÓN Y EQUIPAMIENTO DE PLAZA  
PRINCIPAL EN CHANTEPEC, MUNICIPIO DE  
JOCOTEPEC, JALISCO.

ESCALA 1:100

FECHA  
AGOSTO DEL 2020

CALLE HIDALGO SUR, No. 187C, COL. CENTRO C.P. 46800  
TELÉFONO: (01 387) 7632470 EXT.114


DIBUJO  
ARQ. ERC

REVISÓ  
ARQ. FSS


ruta de archivo  
PLAZOLETA DEL CHANTE.dwg

H. AYUNTAMIENTO  
CONSTITUCIONAL DE JOCOTEPEC, JAL.  
2018 - 2021


L-15

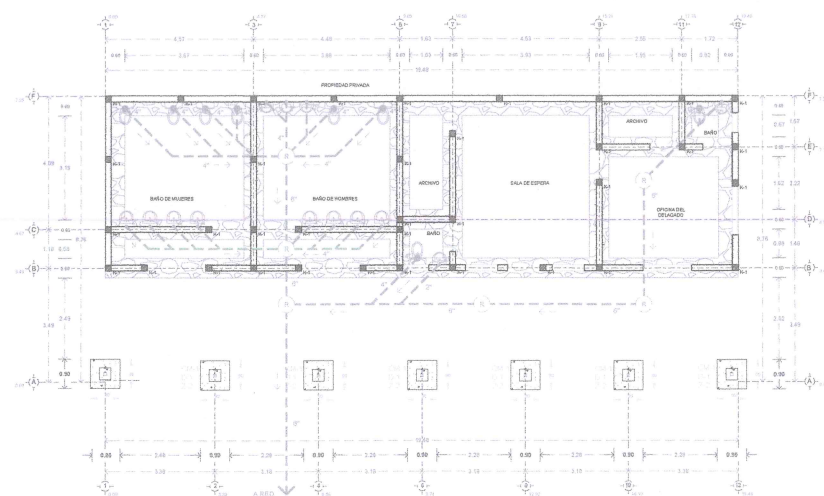


Planta de Cimentación  
Escala 1 : 100

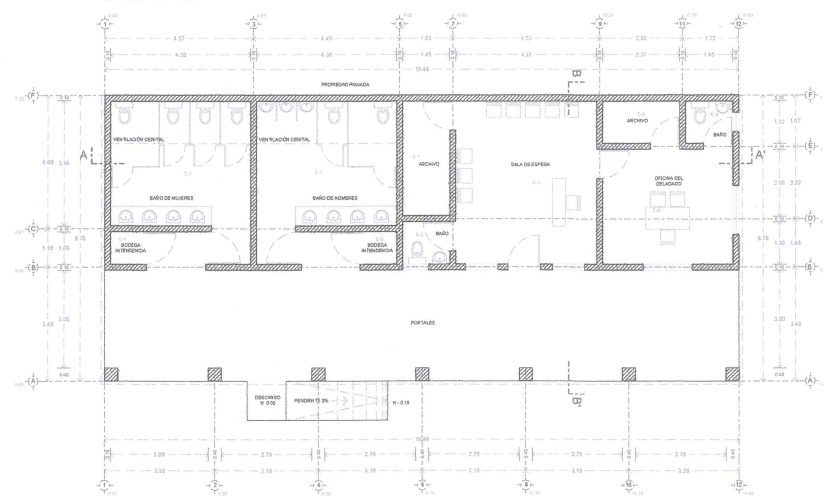


Planta Arquitectónica  
Escala 1 : 100

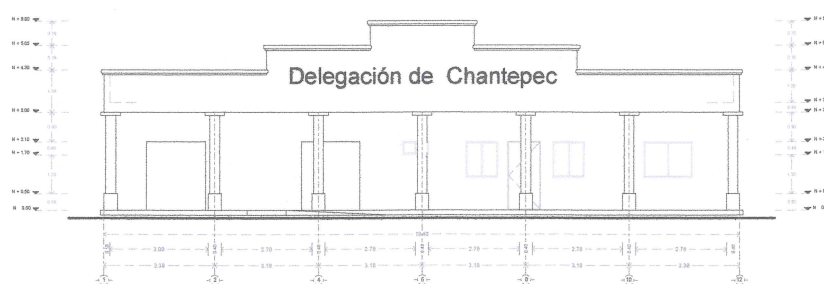


Elevación principal oriente  
Escala 1 : 100

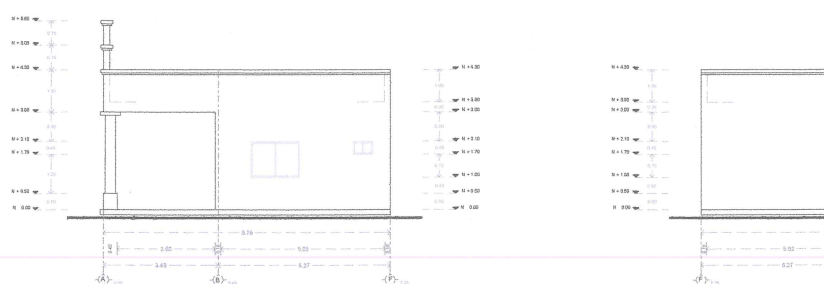


Elevación Norte  
Escala 1 : 100

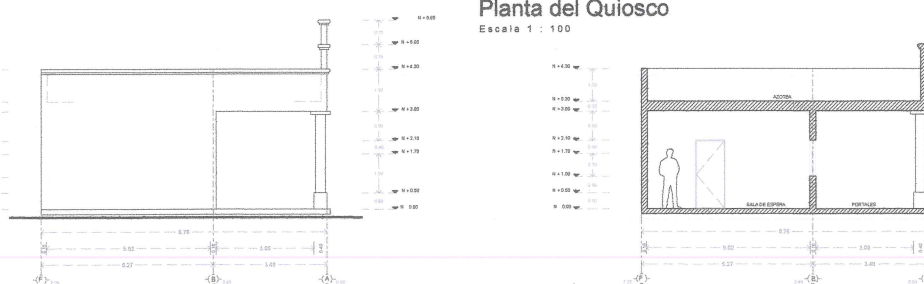


Elevación Sur  
Escala 1 : 100

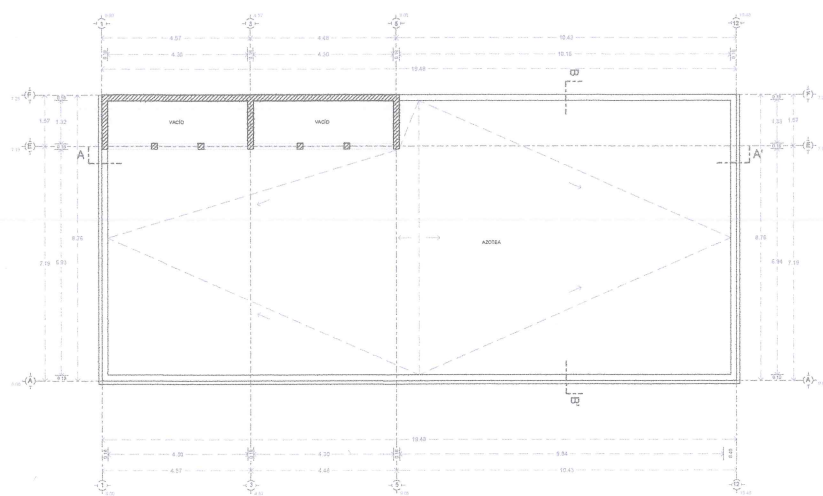


Planta de Azotea  
Escala 1 : 100

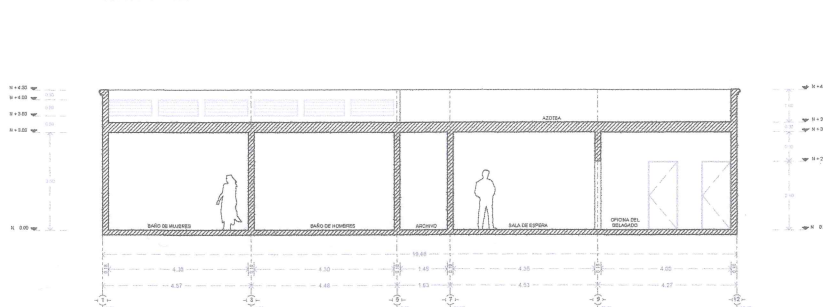


Sección Longitudinal A, A'  
Escala 1 : 100

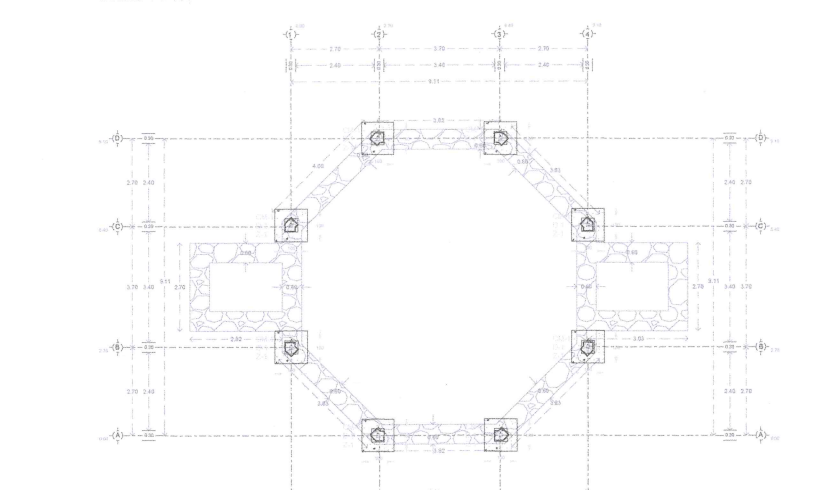


Planta del Quiosco  
Escala 1 : 100

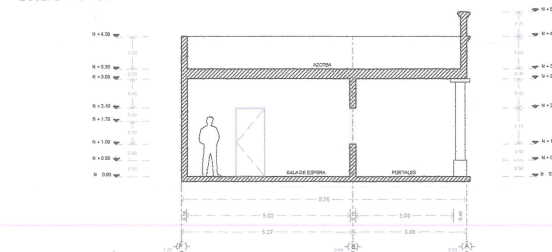


Sección Transversal B, B'  
Escala 1 : 100

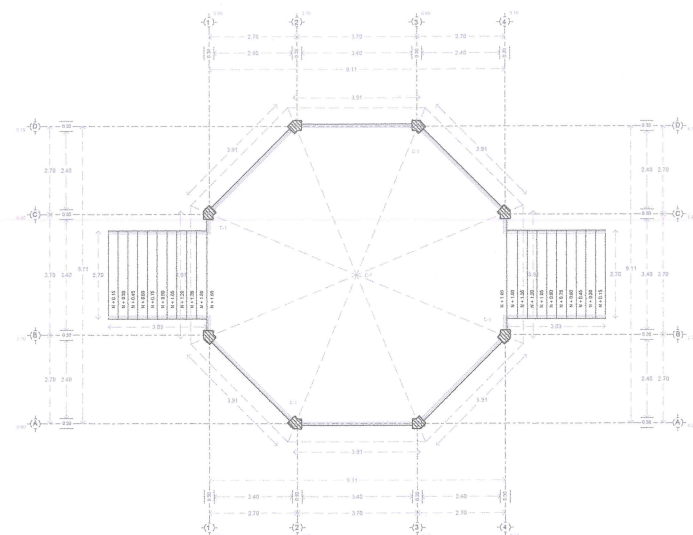

Planta del Quiosco  
Escala 1 : 100

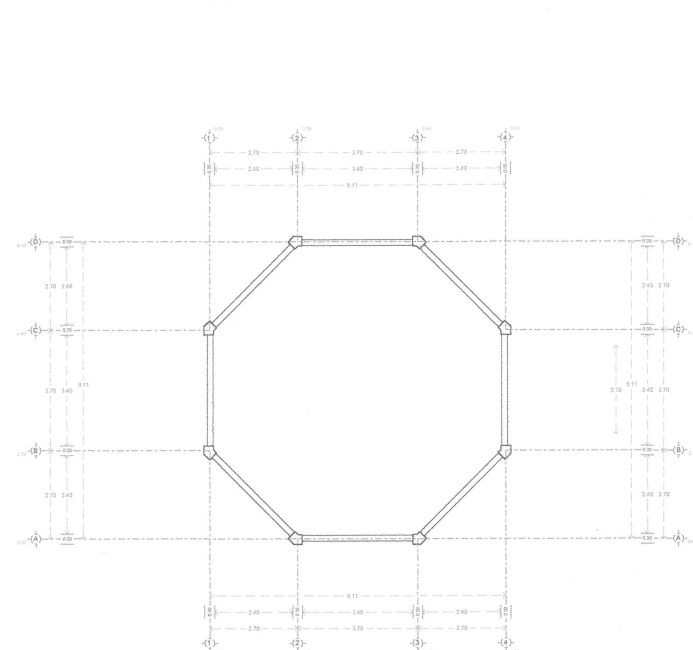


Planta de Viguería  
Escala 1 : 100

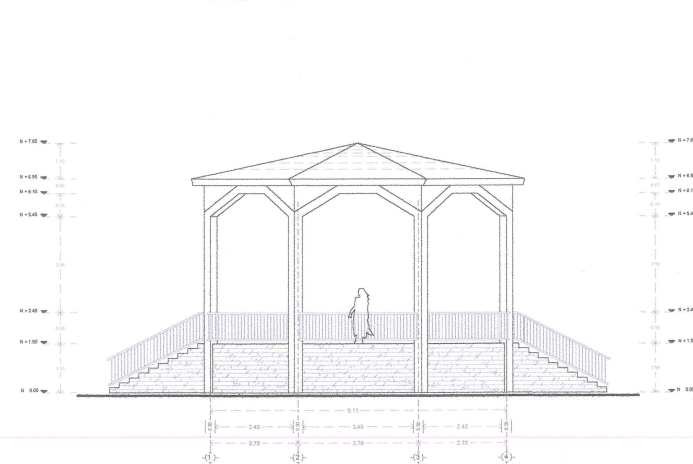







Elevación Sur  
Escala 1 : 100



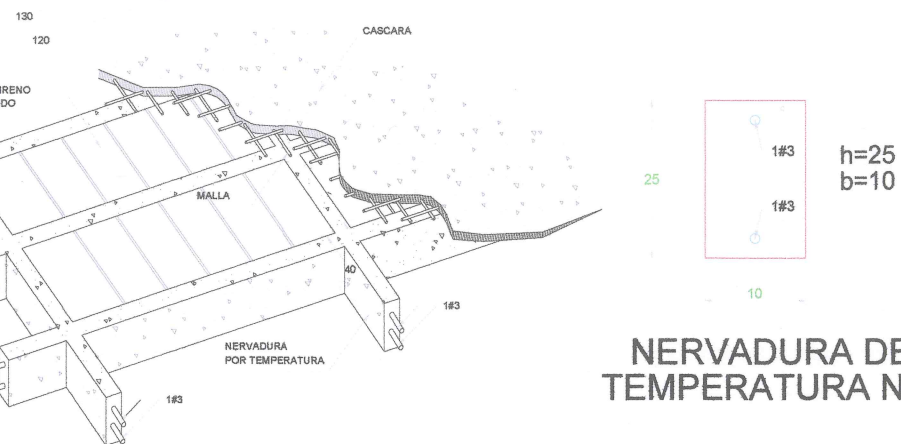

H. AYUNTAMIENTO  
CONSTITUCIONAL DE JOCOCTEPEC, JAL.  
2018 - 2021



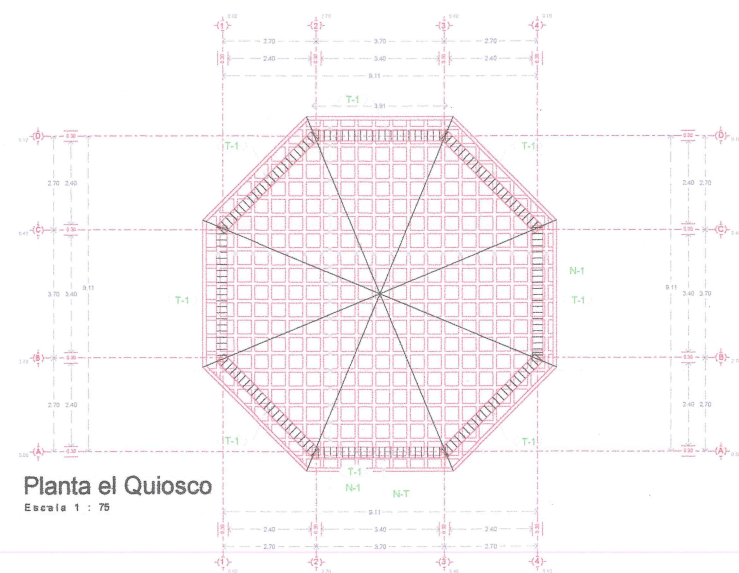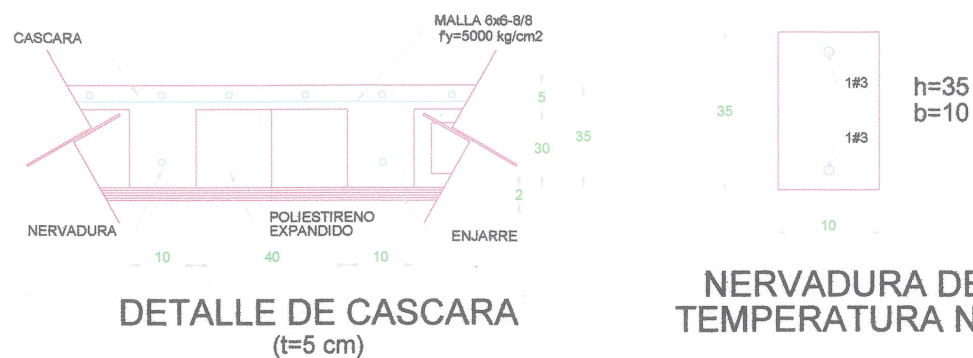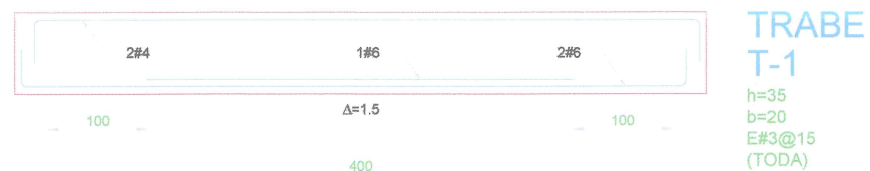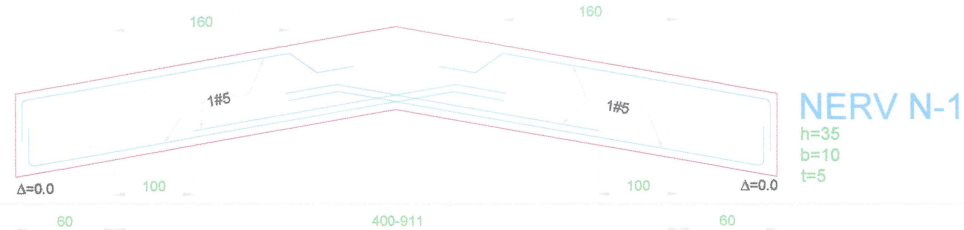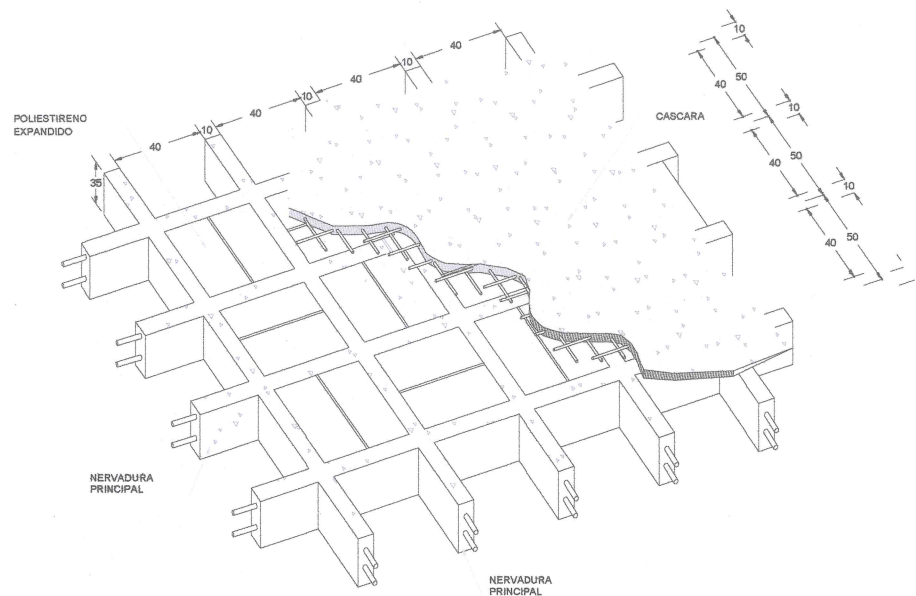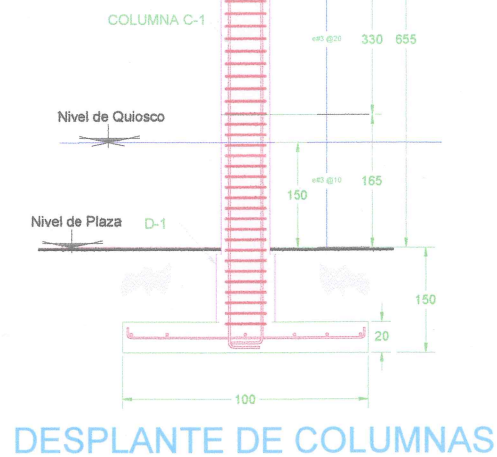


## ESPECIFICACIONES

Concreto  $f_c$  250  $\text{kg/cm}^2$   
Revenimiento cm.  
El tamaño máximo de los agregados sera de cm.  
Acero de refuerzo  $f_y$  4200  $\text{kg/cm}^2$   
Esfuerzo total de servicio en el suelo Ton/m<sup>2</sup>  
Profundidad de desplante cm.  
Carga viva de diseño 250  $\text{Kg/m}^2$  +  $P=1500\text{ Kg}$   
Coeficiente sísmico  $C=0.36$   $Q=4.0$

## TABLA DE GANCHOS, LONGITUDES DE DESARROLLO Y TRASLAPES $f_y=4,200\text{ kg/cm}^2$

| No. VARIANTE | D  | L (cm) | TENSION        |                |            |                | TRASLAPES      |            |                |                |
|--------------|----|--------|----------------|----------------|------------|----------------|----------------|------------|----------------|----------------|
|              |    |        | LECHO SUPERIOR | OTRAS VARILLAS | COMPRESION | LECHO SUPERIOR | OTRAS VARILLAS | COMPRESION | LECHO SUPERIOR | OTRAS VARILLAS |
| 1            | 15 | 15     | 30             | 30             | 30         | 30             | 30             | 30         | 30             | 30             |
| 2            | 15 | 15     | 30             | 30             | 30         | 30             | 30             | 30         | 30             | 30             |
| 3            | 15 | 15     | 30             | 30             | 30         | 30             | 30             | 30         | 30             | 30             |
| 4            | 15 | 15     | 30             | 30             | 30         | 30             | 30             | 30         | 30             | 30             |
| 5            | 15 | 15     | 30             | 30             | 30         | 30             | 30             | 30         | 30             | 30             |
| 6            | 15 | 15     | 30             | 30             | 30         | 30             | 30             | 30         | 30             | 30             |
| 7            | 15 | 15     | 30             | 30             | 30         | 30             | 30             | 30         | 30             | 30             |
| 8            | 15 | 15     | 30             | 30             | 30         | 30             | 30             | 30         | 30             | 30             |
| 9            | 15 | 15     | 30             | 30             | 30         | 30             | 30             | 30         | 30             | 30             |
| 10           | 15 | 15     | 30             | 30             | 30         | 30             | 30             | 30         | 30             | 30             |

## DETALLES DE GANCHOS, TRASLAPES Y LONGITUDES DE DESARROLLO

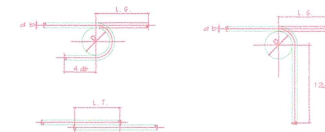

Las longitudes de ganchos y los diámetros mínimos del doblez (D) no son aplicables en estribos # 2.5, 3, 4 o 5. En paquetes de 3 varillas la longitud de traslape debe incrementarse un 20% y en paquetes de 4 varillas un 33%. No se traslapara mas del 50% en un mismo punto. Para varillas de  $f_y=2800\text{ kg/cm}^2$  las longitudes de desarrollo y traslapes se reducirá en un 33%.



DETALLE ESTRIBOS DETALLE COLOCACION DE ACERO EN CONEXION TRABE-COLUMNA EXTERIOR

INGENIERO JOSE LUIS RANGEL GALVEZ

DISEÑO Y CONSTRUCCION DE ESTRUCTURAS DE CONCRETO

OBRA: PLAZA EL CHANTE

PROPIETARIO: AYUNTAMIENTO JOCOTEPEC

UBICACION: JOCOTEPEC JALISCO

FECHA: 24 AGOSTO 2020

ESCALA: VARIAS

CONTENIDO: DETALLES NERVADURAS, TRABES Y CIMENTACIÓN.

CALCULO: Ing. Jesus Caloca Cruz

REVISOR: Ing. Jose Luis Rangel Galvez

RESPONSABLE DE LA OBRA: JLRG Quilosco

ULTIMAS REVISIONES

FECHA: AGOSTO DEL 2020

CALLE HIDALGO SUR, No. 187C. COL. CENTRO C.P. 46800

TELÉFONO: (01 387) 7832470 EXT.114

DIBUJO: ARQ. ERC

REVISOR: ARQ. FSS

RUTA DE ARCHIVO: PLAZOLETA DEL CHANTE.dwg

H. AYUNTAMIENTO CONSTITUCIONAL DE JOCOTEPEC, JAL.

2018 - 2021



**Jocotepec**


Gobierno Municipal

H. AYUNTAMIENTO CONSTITUCIONAL DE JOCOTEPEC, JAL. 2018 - 2021

DIRECCIÓN DE OBRAS PÚBLICAS

LEVANTAMIENTO DE ÁREA PARA PLAZA, EN LA LOCALIDAD DE CHANTEPEC, EN EL MUNICIPIO DE JOCOTEPEC, JALISCO.

## UBICACIÓN

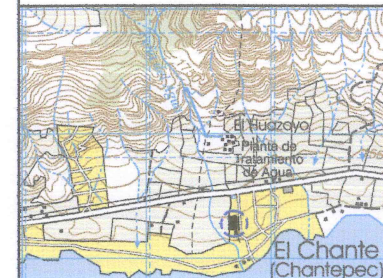

MUNICIPIO DE JOCOTEPEC

## ÁREA A CONSTRUIR

8,536.411 m<sup>2</sup>

## PROYECTO

CONSTRUCCIÓN Y EQUIPAMIENTO DE PLAZA PRINCIPAL EN CHANTEPEC, MUNICIPIO DE JOCOTEPEC, JALISCO.

## LOCALIDAD

CHANTEPEC

## CONTENIDO

PROYECTO ESTRUCTURAL DEL QUISCO

## PRESIDENTE MUNICIPAL

LIC. JOSÉ MIGUEL GÓMEZ LÓPEZ

## DIRECTOR DE OBRAS PÚBLICAS

ING. HECTOR JESÚS HERNÁNDEZ

## TESORERO MUNICIPAL

L.C.P. FRANCISCO DELGADILLO LIMÓN

## SÍNDICO MUNICIPAL

LIC. JUAN JOSÉ RAMÍREZ CAMPOS

## OBRA

CONSTRUCCIÓN Y EQUIPAMIENTO DE PLAZA PRINCIPAL EN CHANTEPEC, MUNICIPIO DE JOCOTEPEC, JALISCO.

SIN ESCALA

FECHA:

AGOSTO DEL 2020

CALLE HIDALGO SUR, No. 187C. COL. CENTRO C.P. 46800

TELÉFONO: (01 387) 7832470 EXT.114

DIBUJO:

ARQ. ERC


RUTA DE ARCHIVO:

PLAZOLETA DEL CHANTE.dwg


H. AYUNTAMIENTO CONSTITUCIONAL DE JOCOTEPEC, JAL. 2018 - 2021

L-17




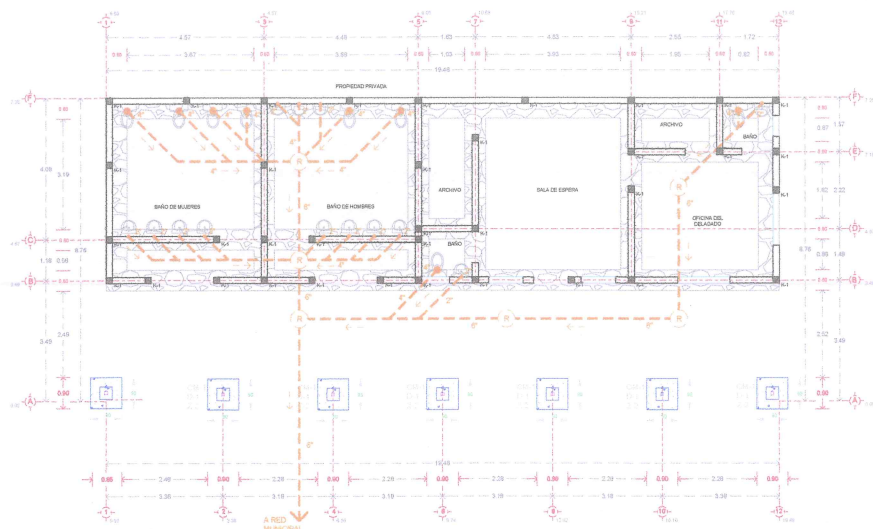


Planta de Cimentación  
Escala 1 : 100

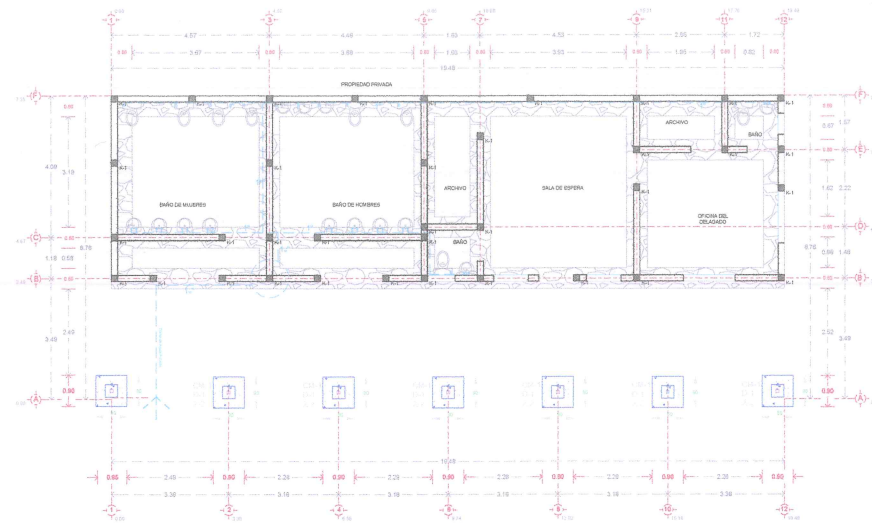


Planta de Cimentación  
Escala 1 : 100

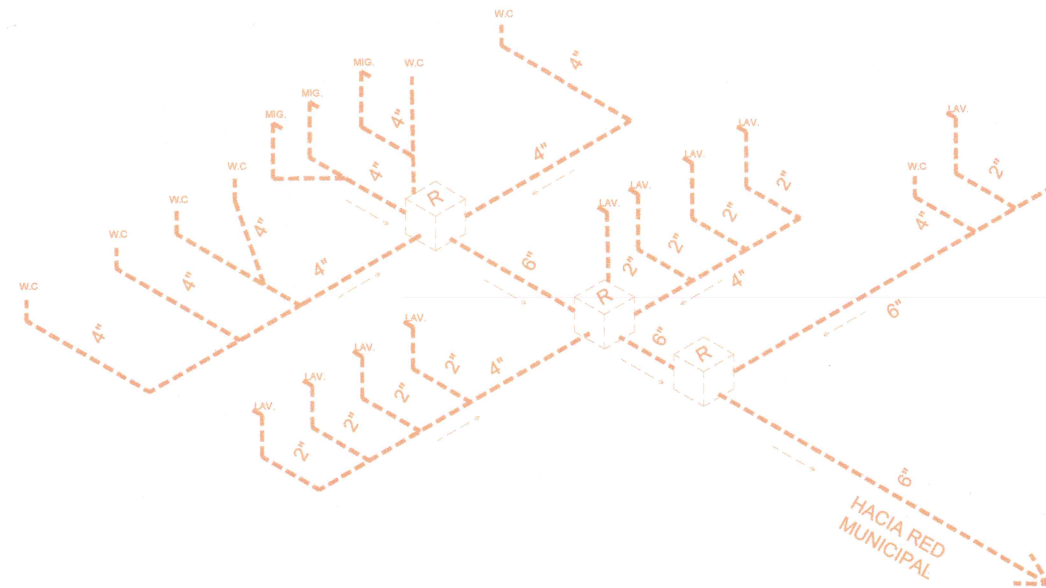

ISOMETRICO DE LA INSTALACIÓN  
SANITARIA DE LA DELEGACIÓN  
Escala 1 : 50

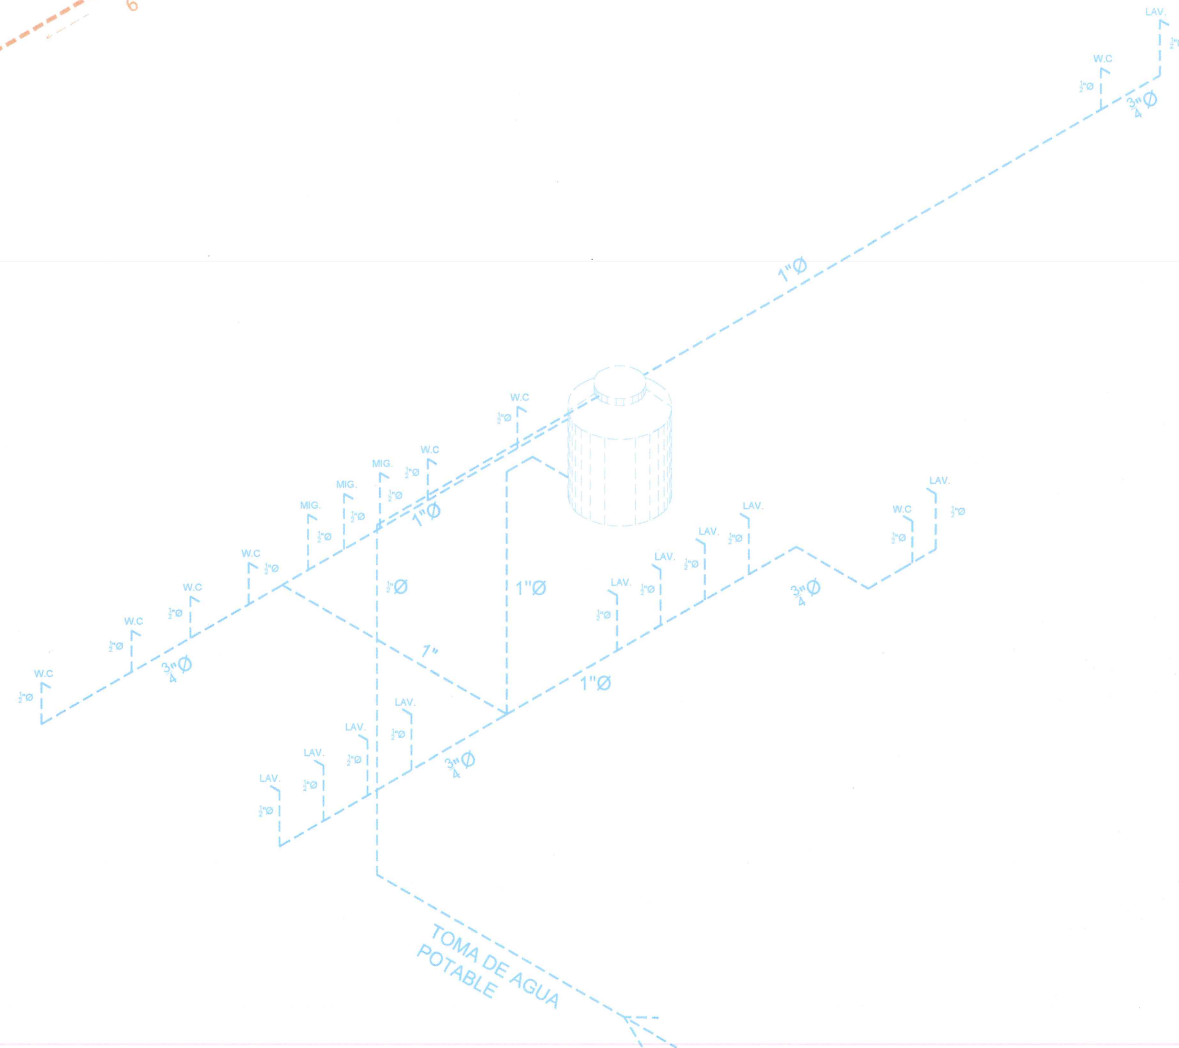


ISOMETRICO DE LA INSTALACIÓN  
HIDRÁULICA DE LA DELEGACIÓN  
Escala 1 : 50

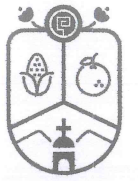

**Jocotepec**  
Gobierno Municipal  
H. AYUNTAMIENTO  
CONSTITUCIONAL DE JOCOTEPEC, JAL.  
2018 - 2021  
DIRECCIÓN DE OBRAS PÚBLICAS

LEVANTAMIENTO DE ÁREA PARA PLAZA, EN LA LOCALIDAD DE  
CHANTEPEC, EN EL MUNICIPIO DE JOCOTEPEC, JALISCO.

UBICACIÓN

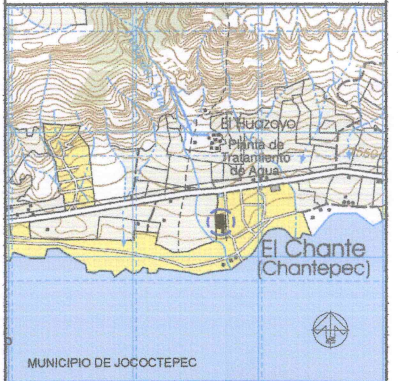

MUNICIPIO DE JOCOTEPEC

ÁREA A CONSTRUIR

8,536.411 m<sup>2</sup>

PROYECTO

CONSTRUCCIÓN Y EQUIPAMIENTO DE PLAZA PRINCIPAL  
EN CHANTEPEC, MUNICIPIO DE JOCOTEPEC, JALISCO.

LOCALIDAD

CHANTEPEC

CONTENIDO

INSTALACIONES HIDROSANITARIAS  
DE LA DELEGACIÓN Y EL QUIOSCO

PRESIDENTE MUNICIPAL

LIC. JOSÉ MIGUEL GÓMEZ LÓPEZ

DIRECTOR DE OBRAS PÚBLICAS

ING. HECTOR JESÚS HERNÁNDEZ

TESORERO MUNICIPAL

L.C.P. FRANCISCO DELGADILLO LIMÓN

SÍNDICO MUNICIPAL

LIC. JUAN JOSÉ RAMÍREZ CAMPOS

OBRA

CONSTRUCCIÓN Y EQUIPAMIENTO DE PLAZA  
PRINCIPAL EN CHANTEPEC, MUNICIPIO DE  
JOCOTEPEC, JALISCO.

ESCALA 1 : 100

FECHA

AGOSTO DEL 2020

L-18

CALLE HIDALGO SUR, No. 187C, COL. CENTRO C.P. 45800  
TELÉFONO: (01 397) 7532470 EXT.114

DIBUJO

ARQ. ERC

REVISÓ


ARQ. FSS

RUTA DE ARCHIVO



PLAZOLETA DEL CHANTE.dwg

H. AYUNTAMIENTO  
CONSTITUCIONAL DE JOCOTEPEC, JAL.  
2018 - 2021



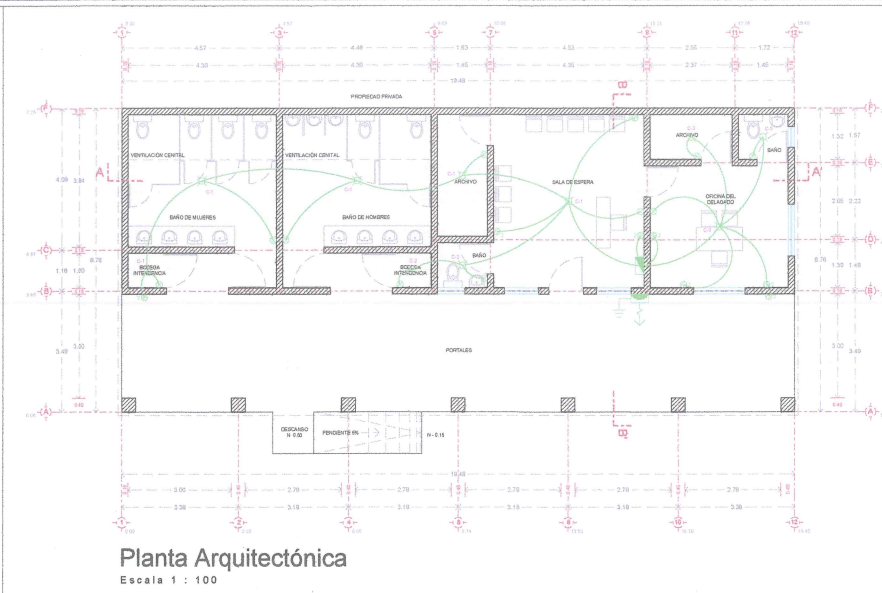

Planta Arquitectónica  
Escala 1 : 100

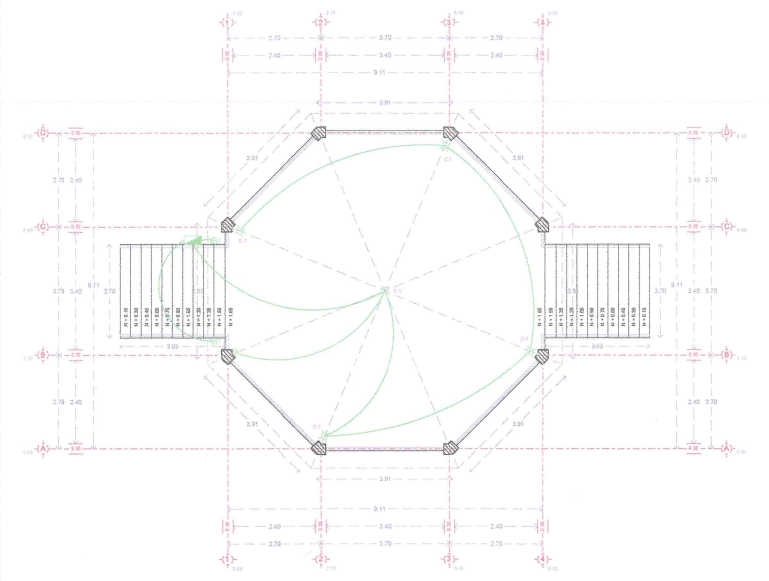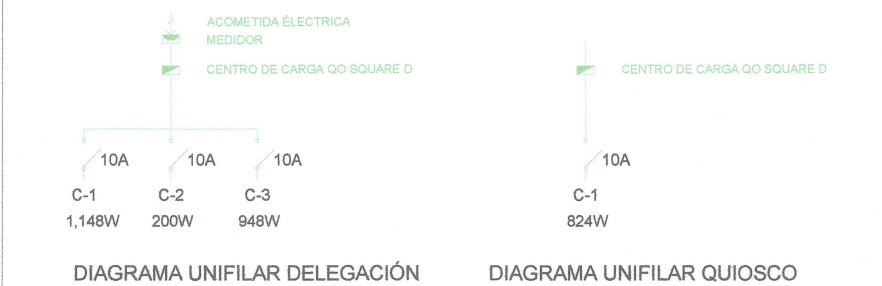

Planta del Quiosco  
Escala 1 : 100

SÍMBOLOGIA  
INSTALACIÓN ELÉCTRICA


- CENTRO DE CARGA QO SQUARE D
- MEDIDOR
- ACOMETIDA ELÉCTRICA
- CONEXIÓN DE PUESTA A TIERRA
- TUBERÍA POR LOSA O MUROS
- SALIDA DE CENTRO
- ARBOTANTE
- APAGADOR SENCILLO
- CONTACTO DUPLEX

CENTRO DE CARGA, MONOFASICO, 240/120 VOLTS. 4 CIRCUITOS, TIPO INTERIOR, PARA EMPOTRAR, CON BARRA PARA TIERRAS.

| DELEGACIÓN |              |              |              |       |          |        |          |                   |       |
|------------|--------------|--------------|--------------|-------|----------|--------|----------|-------------------|-------|
| CIRCUITO   |              |              |              | VOLTS | WATTS    | AMPS.  | CONDUCT. | INTERR. TERMOMAG. |       |
|            | 100 W<br>100 | 100 W<br>100 | 162 W<br>162 |       | FASE "A" |        | MINIMO   | POLOS             | AMPS. |
| C-1        | 5            | 0            | 4            | 120   | 1,148    | 9.57   | 12       | 1                 | 10    |
| C-2        | 2            | 0            | 0            | 120   | 200      | 1.67   | 12       | 1                 | 10    |
| C-3        | 3            | 0            | 4            | 120   | 948      | 7.90   | 12       | 1                 | 10    |
| TOTAL      | 10           | 0            | 8            |       | 2,296    | TOTAL= | 2,296    |                   | WATTS |

CENTRO DE CARGA, MONOFASICO, 240/120 VOLTS. 1 CIRCUITO, TIPO INTERIOR, PARA EMPOTRAR, CON BARRA PARA TIERRAS.

| QUIOSCO  |              |              |              |       |          |        |          |                   |       |
|----------|--------------|--------------|--------------|-------|----------|--------|----------|-------------------|-------|
| CIRCUITO |              |              |              | VOLTS | WATTS    | AMPS.  | CONDUCT. | INTERR. TERMOMAG. |       |
|          | 100 W<br>100 | 100 W<br>100 | 162 W<br>162 |       | FASE "A" |        | MINIMO   | POLOS             | AMPS. |
| C-1      | 1            | 4            | 2            | 120   | 824      | 6.87   | 12       | 1                 | 10    |
| TOTAL    | 1            | 4            | 2            |       | 824      | TOTAL= | 824      |                   | WATTS |

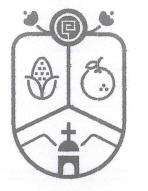

Jocotepec  
Gobierno Municipal  
H. AYUNTAMIENTO  
CONSTITUCIONAL DE JOCOTEPEC, JAL.  
2018 - 2021  
DIRECCIÓN DE OBRAS PÚBLICAS

LEVANTAMIENTO DE ÁREA PARA PLAZA, EN LA LOCALIDAD DE CHANTEPEC, EN EL MUNICIPIO DE JOCOTEPEC, JALISCO.

UBICACIÓN



ÁREA A CONSTRUIR

8,536.411 m2

PROYECTO

CONSTRUCCIÓN Y EQUIPAMIENTO DE PLAZA PRINCIPAL EN CHANTEPEC, MUNICIPIO DE JOCOTEPEC, JALISCO.

LOCALIDAD

CHANTEPEC

CONTENIDO

INSTALACIONES ELÉCTRICAS DE LA DELEGACIÓN Y EL QUIOSCO

PRESIDENTE MUNICIPAL

LIC. JOSÉ MIGUEL GÓMEZ LÓPEZ

DIRECTOR DE OBRAS PÚBLICAS

ING. HECTOR JESÚS HERNÁNDEZ

TESORERO MUNICIPAL

L. C. P. FRANCISCO DELGADILLO LIMÓN

SÍNDICO MUNICIPAL

LIC. JUAN JOSÉ RAMÍREZ CAMPOS

OBRA

CONSTRUCCIÓN Y EQUIPAMIENTO DE PLAZA PRINCIPAL EN CHANTEPEC, MUNICIPIO DE JOCOTEPEC, JALISCO.

ESCALA 1 : 100

FECHA

AGOSTO DEL 2020

L-19

CALLE HIDALGO SUR, No. 187C, COL. CENTRO C.P. 45800  
TELÉFONO: (01 351) 7532470 EXT.114

DIBUJO

ARQ. ERC


REVISÓ ARQ. FSS

ruta de archivo

PLAZOLETA DEL CHANTE.dwg

H. AYUNTAMIENTO  
CONSTITUCIONAL DE JOCOTEPEC, JAL.  
2018 - 2021



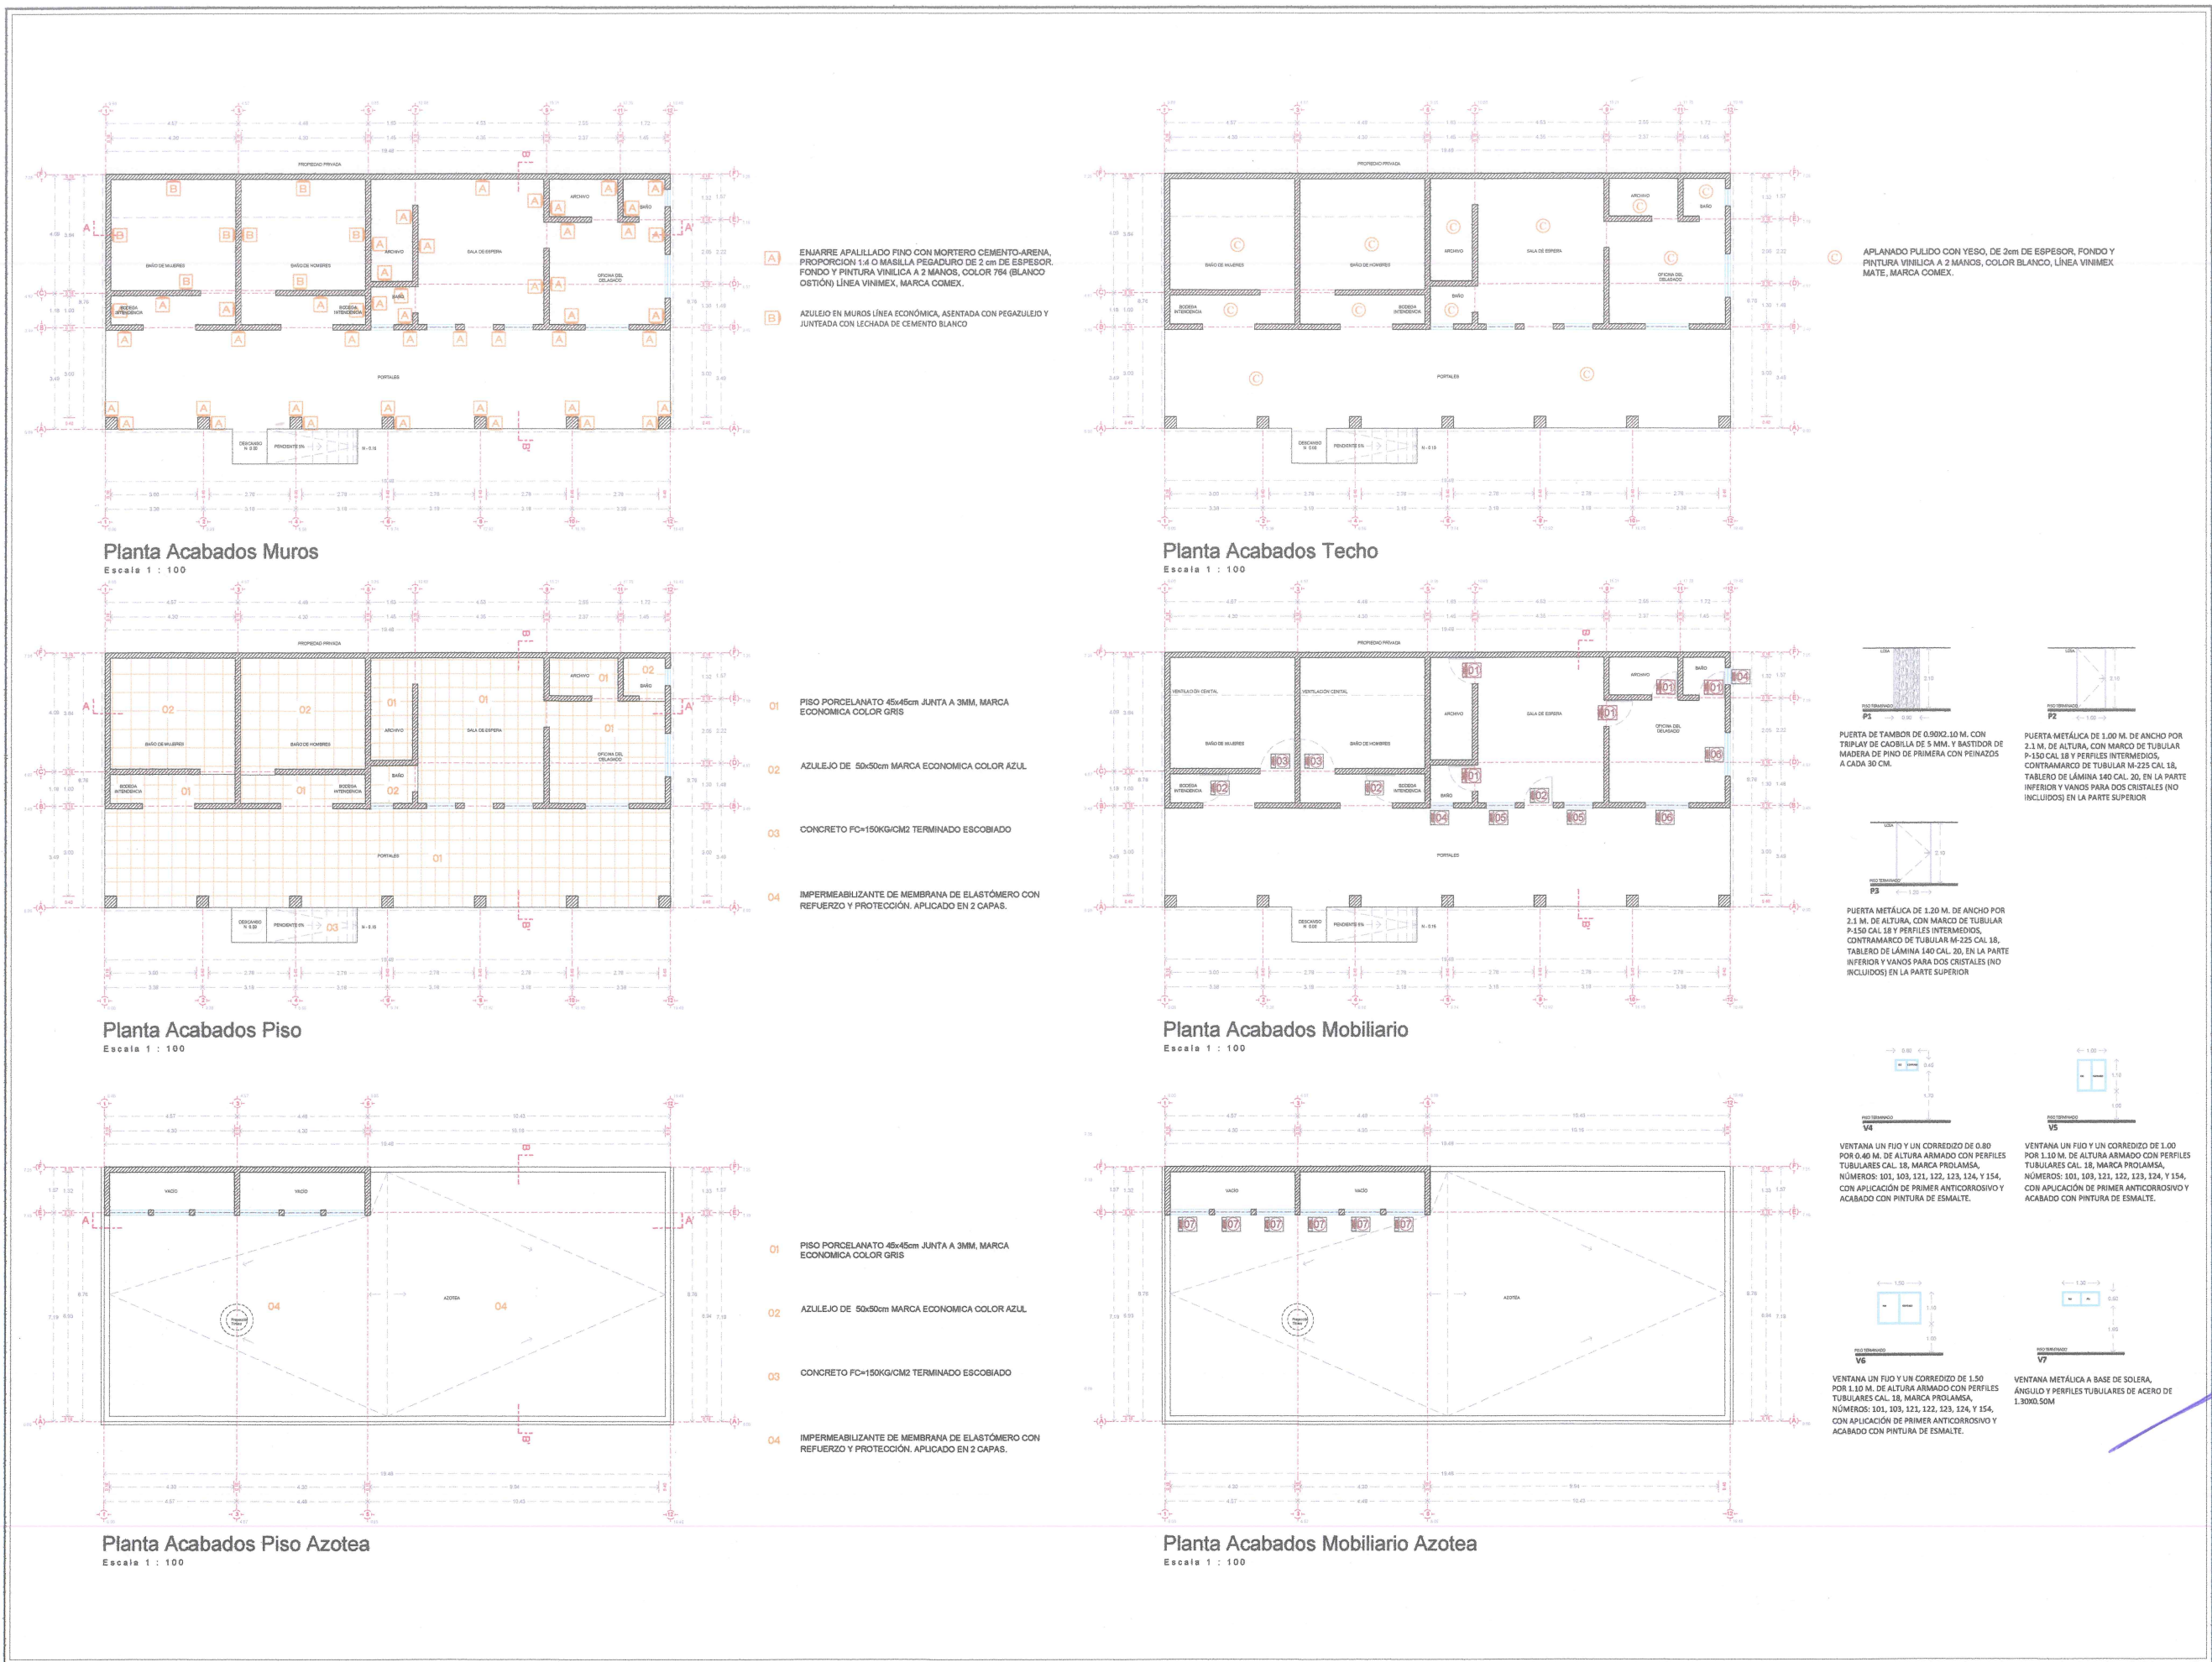

**Jocotepec**  
Gobierno Municipal  
H. AYUNTAMIENTO  
CONSTITUCIONAL DE JOCOTEPEC, JAL.  
2018 - 2021  
DIRECCIÓN DE OBRAS PÚBLICAS

LEVANTAMIENTO DE ÁREA PARA PLAZA, EN LA LOCALIDAD DE CHANTEPEC, EN EL MUNICIPIO DE JOCOTEPEC, JALISCO.

UBICACIÓN

MUNICIPIO DE JOCOTEPEC

ÁREA A CONSTRUIR  
8,536.411 m2

PROYECTO  
CONSTRUCCIÓN Y EQUIPAMIENTO DE PLAZA PRINCIPAL EN CHANTEPEC, MUNICIPIO DE JOCOTEPEC, JALISCO.

LOCALIDAD  
CHANTEPEC

CONTENIDO  
ACABADOS EN LA DELEGACIÓN

PRESIDENTE MUNICIPAL  
LIC. JOSÉ MIGUEL GÓMEZ LÓPEZ  
DIRECTOR DE OBRAS PÚBLICAS  
ING. HECTOR JESÚS HERNÁNDEZ  
TESORERO MUNICIPAL  
L.C.P. FRANCISCO DELGADILLO LIMÓN  
SÍNDICO MUNICIPAL  
LIC. JUAN JOSÉ RAMÍREZ CAMPOS

OBRA  
CONSTRUCCIÓN Y EQUIPAMIENTO DE PLAZA PRINCIPAL EN CHANTEPEC, MUNICIPIO DE JOCOTEPEC, JALISCO.

ESCALA 1:100

FECHA  
AGOSTO DEL 2020

CALLE HIDALGO SUR, No. 187C, COL. CENTRO C.P. 45800  
TELÉFONO: (01 387) 7832470 EXT.114


DIBUJO  
ARQ. ERC  
RUTA DE ARCHIVO  
PLAZOLETA DEL CHANTE.dwg

REVISÓ  
ARQ. FSS


H. AYUNTAMIENTO  
CONSTITUCIONAL DE JOCOTEPEC, JAL.  
2018 - 2021

L-20




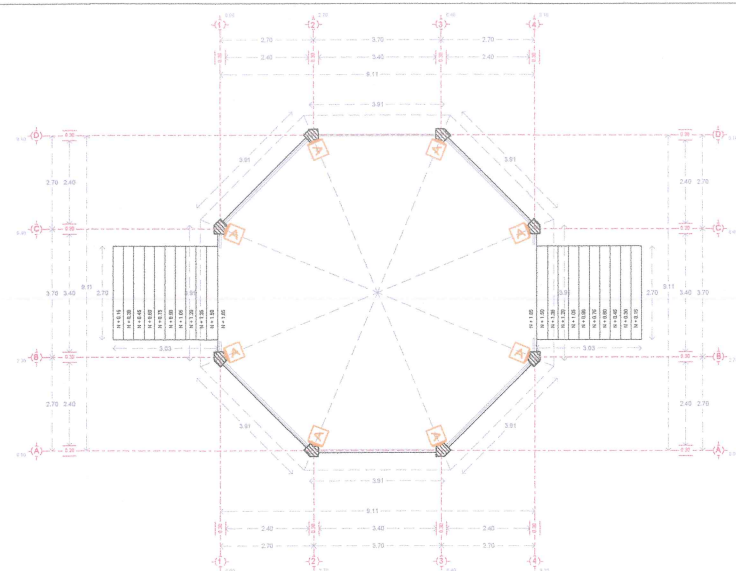

Planta Acabados en Muros  
Escala 1 : 100

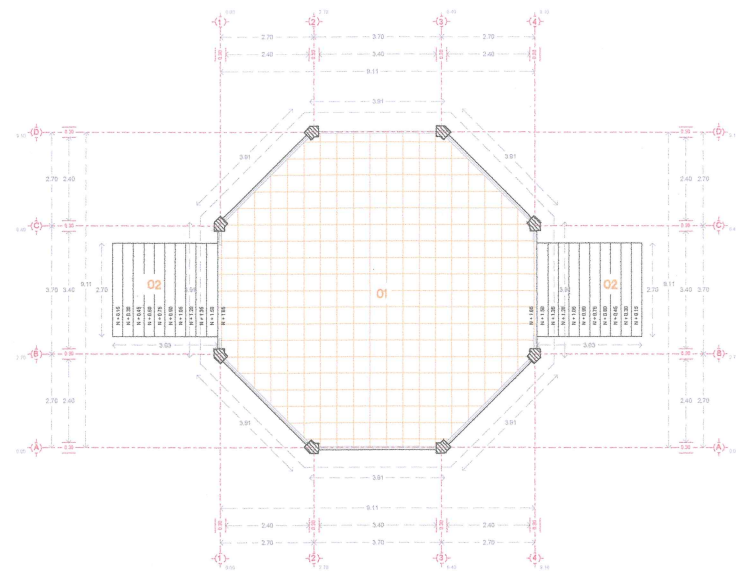

Planta Acabados en Pisos  
Escala 1 : 100

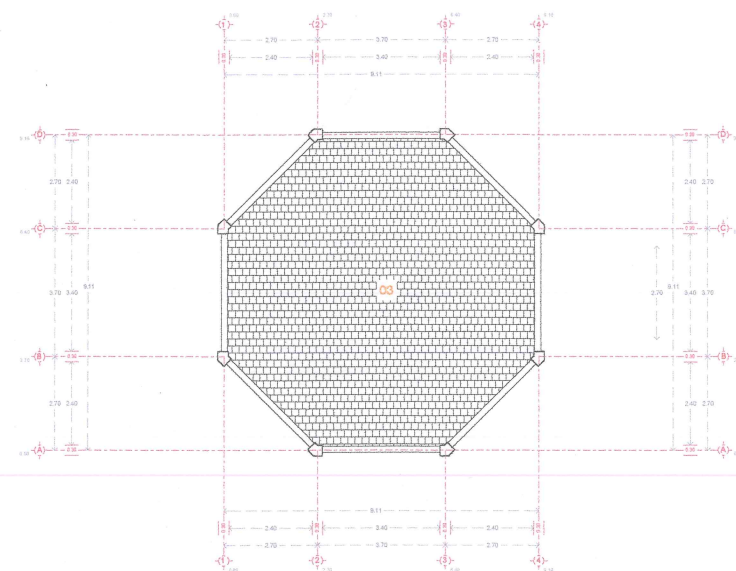


Planta Acabados en Pisos Azotea  
Escala 1 : 100


A ENJARRE APALILLADO FINO CON MORTERO CEMENTO-ARENA. PROPORCIÓN 1:4 O MASILLA PEGADURO DE 2 cm DE ESPESOR. FONDO Y PINTURA VINILICA A 2 MANOS, COLOR 784 (BLANCO OSTIÓ) LÍNEA VINIMEX, MARCA COMEX.

01 PISO DE CANTERA RECINTO DE 40X40X2 CM., ASENTADO CON MORTERO CEMENTO ARENA 1:4  
02 CONCRETO FC=150KG/CM2 FORRADO DE CANTERA RECINTO DE 40X40X2 CM., ASENTADO CON MORTERO CEMENTO ARENA 1:4  
03 ENLADRILLADO EN LA CUBIERTA ASENTADO CON MEZCLA CEMENTO ARENA EN PROPORCIÓN 1:5


01 PISO DE CANTERA RECINTO DE 40X40X2 CM., ASENTADO CON MORTERO CEMENTO ARENA 1:4  
02 ENLADRILLADO EN LA CUBIERTA ASENTADO CON MEZCLA CEMENTO ARENA EN PROPORCIÓN 1:5  
03 ENLADRILLADO EN LA CUBIERTA ASENTADO CON MEZCLA CEMENTO ARENA EN PROPORCIÓN 1:5

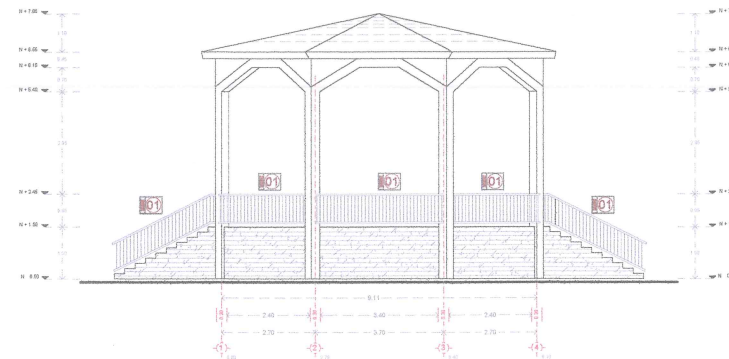

Elevación Sur  
Escala 1 : 100

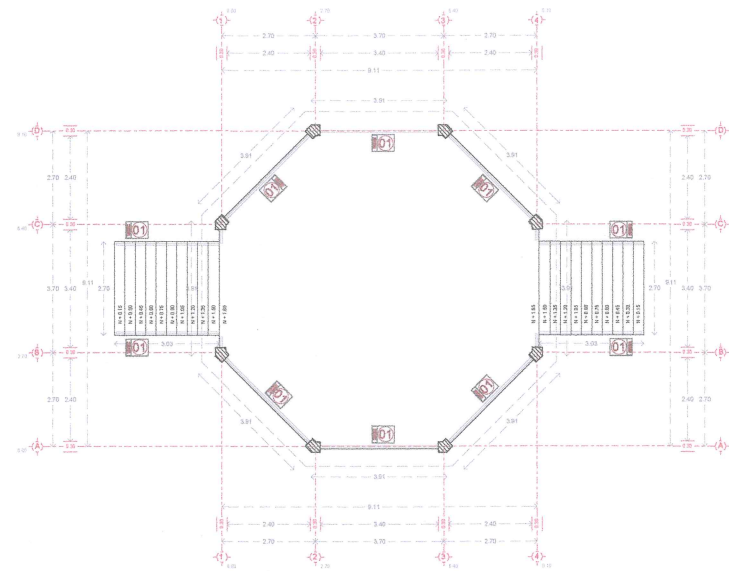

Planta Acabados Mobiliario  
Escala 1 : 100

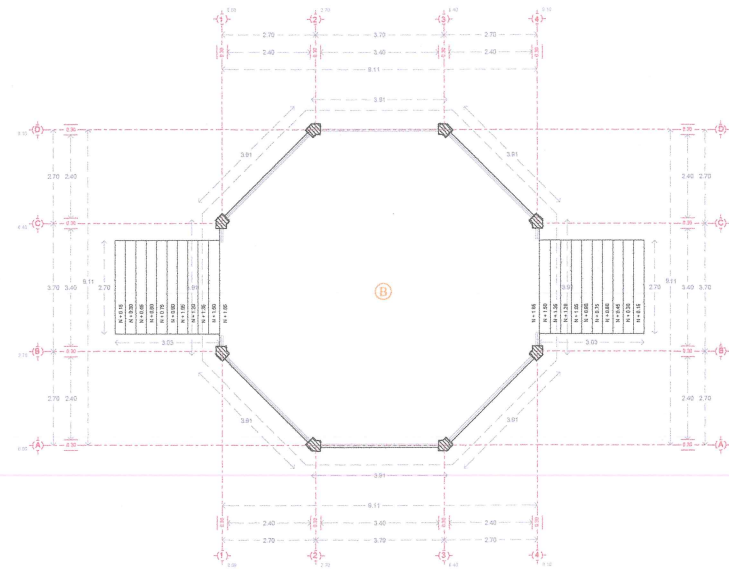


Escala 1 : 100

01 BARANDAL DE 3.50 POR 0.9 M. DE ALTURA, CON DOS POSTES DE PTR 1 1/2"x1 1/2" DE 3.2 MM, ANCLADOS AL PISO CON PLACA A-36 DE 5/16" (7.9 MM) DE 0.12X0.12 M. PASAMANOS DE TUBO CRO 30 DE 2", Y PERFILES ADICIONALES DE CUADRADO DE ACERO 12.7 MM, CON 30 AROS DE 12 CM DE SOLERA DE 3/16"x1/2".

01 BARANDAL DE 3.50 POR 0.9 M. DE ALTURA, CON DOS POSTES DE PTR 1 1/2"x1 1/2" DE 3.2 MM, ANCLADOS AL PISO CON PLACA A-36 DE 5/16" (7.9 MM) DE 0.12X0.12 M. PASAMANOS DE TUBO CRO 30 DE 2", Y PERFILES ADICIONALES DE CUADRADO DE ACERO 12.7 MM, CON 30 AROS DE 12 CM DE SOLERA DE 3/16"x1/2".

B BOVEDA DE CATALANA DE LADRILLO APARENTE DE 7X14X28CM

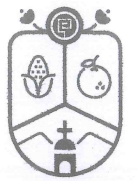


Jocotepec  
Gobierno Municipal

H. AYUNTAMIENTO  
CONSTITUCIONAL DE JOCOTEPEC, JAL.  
2018 - 2021

DIRECCIÓN DE OBRAS PÚBLICAS

LEVANTAMIENTO DE ÁREA PARA PLAZA, EN LA LOCALIDAD DE  
CHANTEPEC, EN EL MUNICIPIO DE JOCOTEPEC, JALISCO.

UBICACIÓN

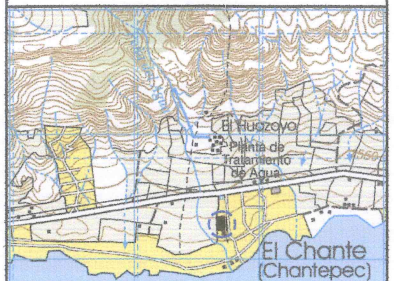

MUNICIPIO DE JOCOTEPEC

ÁREA A CONSTRUIR

8,536.411 m2

PROYECTO

CONSTRUCCIÓN Y EQUIPAMIENTO DE PLAZA PRINCIPAL  
EN CHANTEPEC, MUNICIPIO DE JOCOTEPEC, JALISCO.

LOCALIDAD

CHANTEPEC

CONTENIDO

ACABADOS EN EL QUIOSCO

PRESIDENTE MUNICIPAL

LIC. JOSÉ MIGUEL GÓMEZ LÓPEZ

DIRECTOR DE OBRAS PÚBLICAS

ING. HECTOR JESÚS HERNÁNDEZ

TESORERO MUNICIPAL

L.C.P. FRANCISCO DELGADILLO LIMÓN

SÍNDICO MUNICIPAL

LIC. JUAN JOSÉ RAMÍREZ CAMPOS

OBRA

CONSTRUCCIÓN Y EQUIPAMIENTO DE PLAZA  
PRINCIPAL EN CHANTEPEC, MUNICIPIO DE  
JOCOTEPEC, JALISCO.

ESCALA 1 : 100

FECHA

AGOSTO DEL 2020

L-21

CALLE HIDALGO SUR, No. 1870, COL. CENTRO C.P. 45800  
TELÉFONO: (01 357) 7932470 EXT.114

DIBUJO

ARQ. ERC

REVISÓ


ARQ. FSS

RUTA DE ARCHIVO

PLAZOLETA DEL CHANTE.dwg

H. AYUNTAMIENTO  
CONSTITUCIONAL DE JOCOTEPEC, JAL.  
2018 - 2021



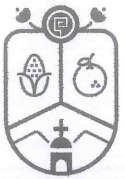

**Jocotepec**  
Gobierno Municipal  
H. AYUNTAMIENTO  
CONSTITUCIONAL DE JOCOTEPEC, JAL.  
2018 - 2021  
DIRECCIÓN DE OBRAS PÚBLICAS

LEVANTAMIENTO DE ÁREA PARA PLAZA, EN LA LOCALIDAD DE  
CHANTEPEC, EN EL MUNICIPIO DE JOCOTEPEC, JALISCO.

UBICACIÓN



ÁREA A CONSTRUIR

8,536.411 m2

PROYECTO

CONSTRUCCIÓN Y EQUIPAMIENTO DE PLAZA PRINCIPAL  
EN CHANTEPEC, MUNICIPIO DE JOCOTEPEC, JALISCO.

LOCALIDAD

CHANTEPEC

CONTENIDO

RENDERS

PRESIDENTE MUNICIPAL  
LIC. JOSÉ MIGUEL GÓMEZ LÓPEZ  
DIRECTOR DE OBRAS PÚBLICAS  
ING. HECTOR JESÚS HERNÁNDEZ  
TESORERO MUNICIPAL  
L.C.P. FRANCISCO DELGADILLO LIMÓN  
SÍNDICO MUNICIPAL  
LIC. JUAN JOSÉ RAMÍREZ CAMPOS

OBRA

CONSTRUCCIÓN Y EQUIPAMIENTO DE PLAZA  
PRINCIPAL EN CHANTEPEC, MUNICIPIO DE  
JOCOTEPEC, JALISCO.

SIN ESCALA

FECHA

AGOSTO DEL 2020

L-22

CALLE HIDALGO SUR, No. 187C, COL. CENTRO C.P. 45800  
TELÉFONO: (01 387) 7632470 EXT.114

DIBUJO

ARQ. ERC

REVISÓ

ARQ. FSS

RUTA DE ARCHIVO

PLAZOLETA DEL CHANTE.dwg

H. AYUNTAMIENTO  
CONSTITUCIONAL DE JOCOTEPEC, JAL.  
2018 - 2021





**Jocotepec**  
Gobierno Municipal  
H. AYUNTAMIENTO  
CONSTITUCIONAL DE JOCOOTEPPEC, JAL.  
2018 - 2021  
DIRECCIÓN DE OBRAS PÚBLICAS

LEVANTAMIENTO DE ÁREA PARA PLAZA, EN LA LOCALIDAD DE  
CHANTEPEC, EN EL MUNICIPIO DE JOCOOTEPPEC, JALISCO.

UBICACIÓN



ÁREA A CONSTRUIR

8,536.411 m2

PROYECTO

CONSTRUCCIÓN Y EQUIPAMIENTO DE PLAZA PRINCIPAL  
EN CHANTEPEC, MUNICIPIO DE JOCOOTEPPEC, JALISCO.

LOCALIDAD

CHANTEPEC

CONTENIDO

LOCALIZACIÓN EN  
GOOGLE

PRESIDENTE MUNICIPAL  
LIC. JOSÉ MIGUEL GÓMEZ LÓPEZ  
DIRECTOR DE OBRAS PÚBLICAS  
ING. HECTOR JESÚS HERNÁNDEZ  
TESORERO MUNICIPAL  
L.C.P. FRANCISCO DELGADILLO LIMÓN  
SÍNDICO MUNICIPAL  
LIC. JUAN JOSÉ RAMÍREZ CAMPOS

OBRA

CONSTRUCCIÓN Y EQUIPAMIENTO DE PLAZA  
PRINCIPAL EN CHANTEPEC, MUNICIPIO DE  
JOCOTEPPEC, JALISCO.

SIN ESCALA

FECHA  
AGOSTO DEL 2020

L-23

CALLE HIDALGO SUR, No. 1870, COL. CENTRO C.P. 46800  
TELÉFONO: (01 367) 7832470 EXT.114

DIBUJO ARQ. ERC REVISÓ ARQ. FSS

RUTA DE ARCHIVO PLAZOLETA DEL CHANTE.dwg

H. AYUNTAMIENTO  
CONSTITUCIONAL DE JOCOOTEPPEC, JAL.  
2018 - 2021



