

CROQUIS DE LOCALIZACIÓN GEOGRÁFICA



CROQUIS DE LOCALIZACIÓN REGIONAL


GUADALAJARA

MACROLOCALIZACIÓN



CABECERA MUNICIPAL

MUNICIPIO DE JOCOTEPEC

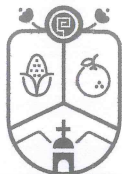

Jocotepec

Gobierno Municipal

H. AYUNTAMIENTO

CONSTITUCIONAL DE JOCOTEPEC, JAL.
2018 - 2021

DIRECCIÓN DE OBRAS PÚBLICAS

LEVANTAMIENTO DE ÁREA DE ARROYO EN LA CALLE LAZARO CARDENAS
DESDE LA CALLE ANIMA SOLA HASTA LA CALLE VERANO DE LA
CABECERA MUNICIPAL, EN EL MUNICIPIO DE JOCOTEPEC, JALISCO.

UBICACIÓN



ÁREA A CONSTRUIR

4,197.00 m2

PROYECTO

"PAVIMENTACIÓN CON EMPEDRADO AHOGADO EN
CONCRETO HIDRÁULICO Y SUSTITUCIÓN DE REDES
HIDROSANITARIAS EN LA CALLE LAZARO CÁRDENAS, EN LA
CABECERA MUNICIPAL DE JOCOTEPEC, JALISCO".

LOCALIDAD

CABECERA MUNICIPAL

CONTENIDO

MACROLOCALIZACIÓN

PRESIDENTE MUNICIPAL:
LIC. JOSÉ MIGUEL GOMEZ LOPEZ
DIRECTOR DE OBRAS PÚBLICAS:
ING. HÉCTOR JESUS HERNANDEZ
TESORERO MUNICIPAL:
L.C.P. FRANCISCO DELGADILLO LIMÓN
SÍNDICO MUNICIPAL:
LIC. JUAN JOSÉ RAMÍREZ CAMPOS

OBRA

"PAVIMENTACIÓN CON EMPEDRADO AHOGADO
EN CONCRETO HIDRÁULICO Y SUSTITUCIÓN DE
REDES HIDROSANITARIAS EN LA CALLE LAZARO
CÁRDENAS, EN LA CABECERA MUNICIPAL DE
JOCOTEPEC, JALISCO".

SIN ESCALA

FECHA

ENERO DEL 2021

L-1

CALLE HIDALGO SUR, No. 187C, COL. CENTRO C.P. 46000
TELÉFONO: (01 361) 7832470 EXT.114

DIBUJO

ARQ. ERC


REVISÓ

ARQ. FSS

RUTA DE ARCHIVO

C. LAZARO CARDENAS.dwg

H. AYUNTAMIENTO
CONSTITUCIONAL DE JOCOTEPEC, JAL.
2018 - 2021

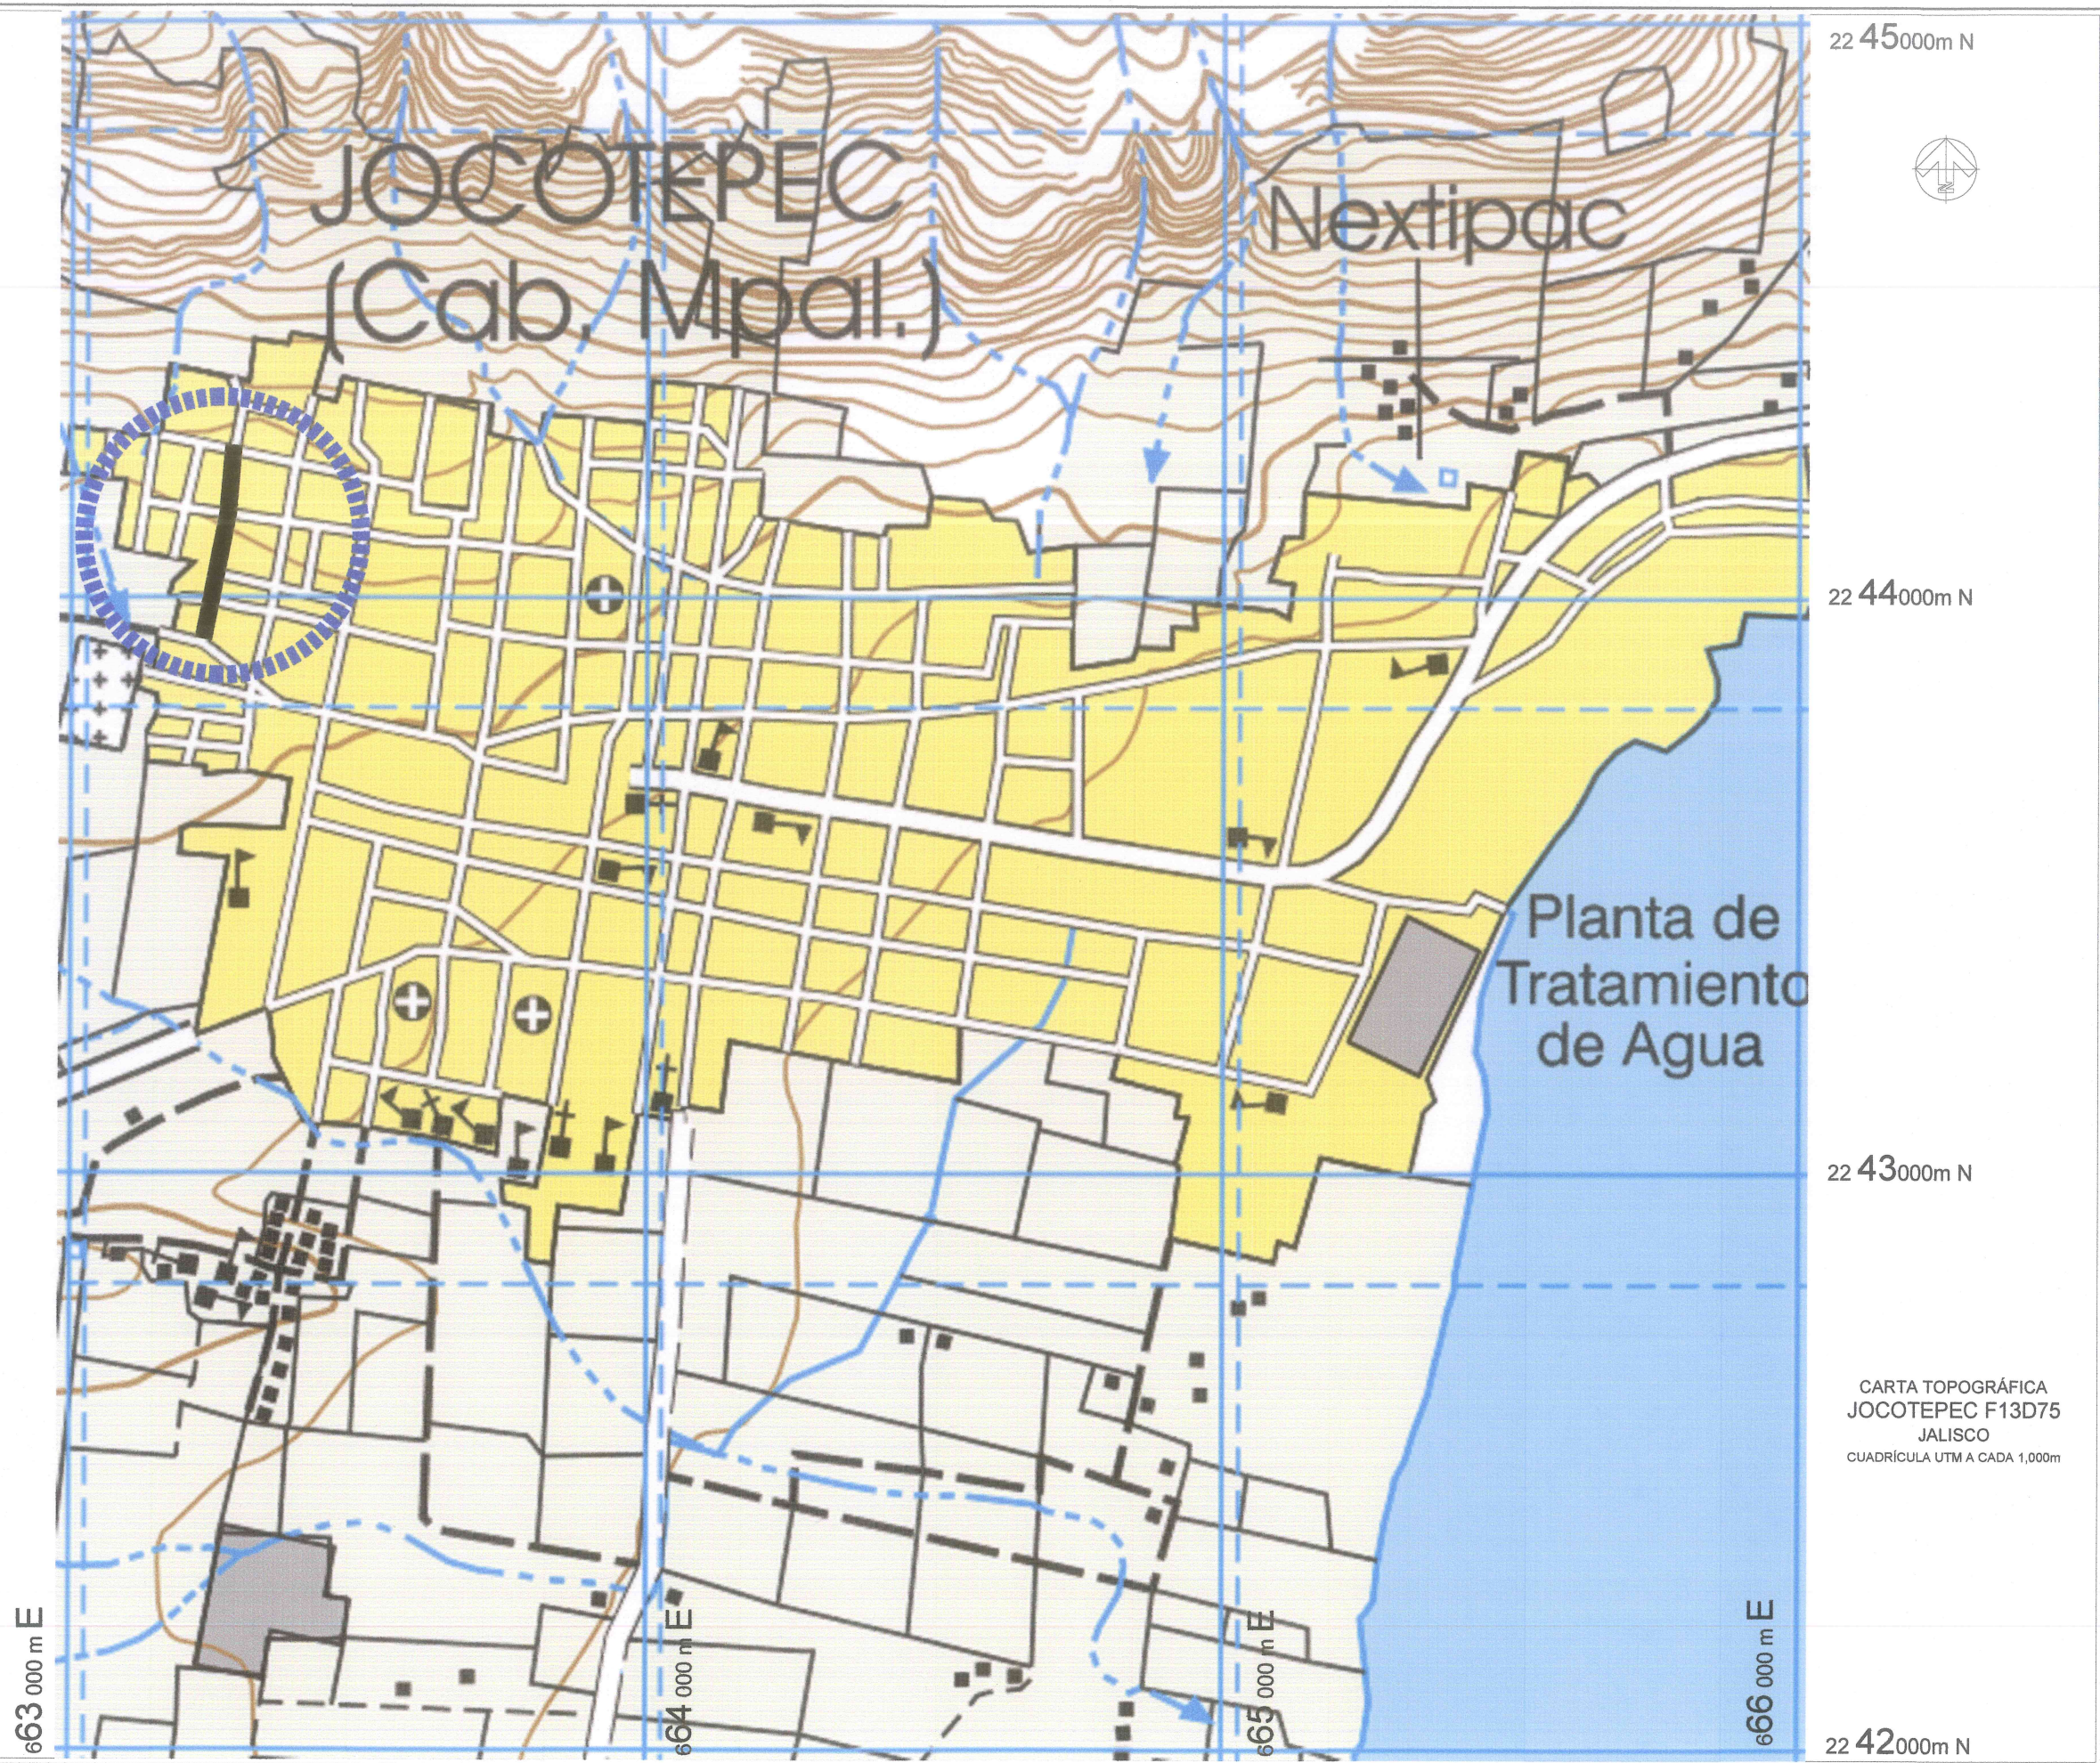



Jocotepec
Gobierno Municipal
H. AYUNTAMIENTO
CONSTITUCIONAL DE JOCOTEPEC, JAL.
2018 - 2021
DIRECCIÓN DE OBRAS PÚBLICAS

LEVANTAMIENTO DE ÁREA DE ARROYO EN LA CALLE LAZARO CARDENAS DESDE LA CALLE ANIMA SOLA HASTA LA CALLE VERANO DE LA CABECERA MUNICIPAL, EN EL MUNICIPIO DE JOCOTEPEC, JALISCO.

UBICACIÓN



ÁREA A CONSTRUIR

4,197.00 m2

PROYECTO

"PAVIMENTACIÓN CON EMPEDRADO AHOGADO EN CONCRETO HIDRÁULICO Y SUSTITUCIÓN DE REDES HIDROSANITARIAS EN LA CALLE LAZARO CÁRDENAS, EN LA CABECERA MUNICIPAL DE JOCOTEPEC, JALISCO".

LOCALIDAD

CABECERA MUNICIPAL

CONTENIDO

MICROLOCALIZACIÓN

PRESIDENTE MUNICIPAL
LIC. JOSÉ MIGUEL GÓMEZ LOPEZ
DIRECTOR DE OBRAS PÚBLICAS
ING. HÉCTOR JESÚS HERNÁNDEZ
TESORERO MUNICIPAL
L.C.P. FRANCISCO DELGADILLO LIMÓN
SÍNDICO MUNICIPAL
LIC. JUAN JOSÉ RAMÍREZ CAMPOS

OBRA

"PAVIMENTACIÓN CON EMPEDRADO AHOGADO EN CONCRETO HIDRÁULICO Y SUSTITUCIÓN DE REDES HIDROSANITARIAS EN LA CALLE LAZARO CÁRDENAS, EN LA CABECERA MUNICIPAL DE JOCOTEPEC, JALISCO".

SIN ESCALA

FECHA
ENERO DEL 2021

L-2

CALLE HIDALGO SUR, No. 187C. COL. CENTRO C.P. 45800
TELÉFONO: (01 387) 7832470 EXT.114

DIBUJO ARQ. ERC


REVISÓ ARQ. FSS

RUTA DE ARCHIVO

C. LAZARO CARDENAS.dwg

H. AYUNTAMIENTO
CONSTITUCIONAL DE JOCOTEPEC, JAL.
2018 - 2021



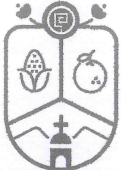

Jocotepec
Gobierno Municipal
H. AYUNTAMIENTO
CONSTITUCIONAL DE JOCOTEPEC, JAL.
2018 - 2021
DIRECCIÓN DE OBRAS PÚBLICAS

LEVANTAMIENTO DE ÁREA DE ARROYO EN LA CALLE LAZARO CARDENAS DESDE LA CALLE ANIMA SOLA HASTA LA CALLE VERANO DE LA CABECERA MUNICIPAL, EN EL MUNICIPIO DE JOCOTEPEC, JALISCO.

UBICACIÓN



ÁREA A CONSTRUIR

4,197.00 m2

PROYECTO

"PAVIMENTACIÓN CON EMPEDRADO AHOGADO EN CONCRETO HIDRÁULICO Y SUSTITUCIÓN DE REDES HIDROSANITARIAS EN LA CALLE LAZARO CARDENAS, EN LA CABECERA MUNICIPAL DE JOCOTEPEC, JALISCO".

LOCALIDAD

CABECERA MUNICIPAL

CONTENIDO

LEVANTAMIENTO TOPOGRÁFICO

PRESIDENTE MUNICIPAL
LIC. JOSÉ MIGUEL GÓMEZ LOBOS

DIRECTOR DE OBRAS PÚBLICAS
ING. HÉCTOR VEGAS HERNÁNDEZ

TESORERO MUNICIPAL
L.C.P. FRANCISCO DELGADILLO LIMÓN

SÍNDICO MUNICIPAL
LIC. JUAN JOSÉ RAMÍREZ CAMPOS

OBRA

"PAVIMENTACIÓN CON EMPEDRADO AHOGADO EN CONCRETO HIDRÁULICO Y SUSTITUCIÓN DE REDES HIDROSANITARIAS EN LA CALLE LAZARO CARDENAS, EN LA CABECERA MUNICIPAL DE JOCOTEPEC, JALISCO".

ESCALA 1:250

FECHA
ENERO DEL 2021

L-3

CALLE HIDALGO SUR, No. 157C, COL. CENTRO C.P. 45800
TELÉFONO: (01 367) 7632470 EXT.114


DIBUJO ARQ. ERC


REVISÓ ARQ. FSS

ruta de archivo

c. LAZARO CARDENAS.dwg

H. AYUNTAMIENTO
CONSTITUCIONAL DE JOCOTEPEC, JAL.
2018 - 2021

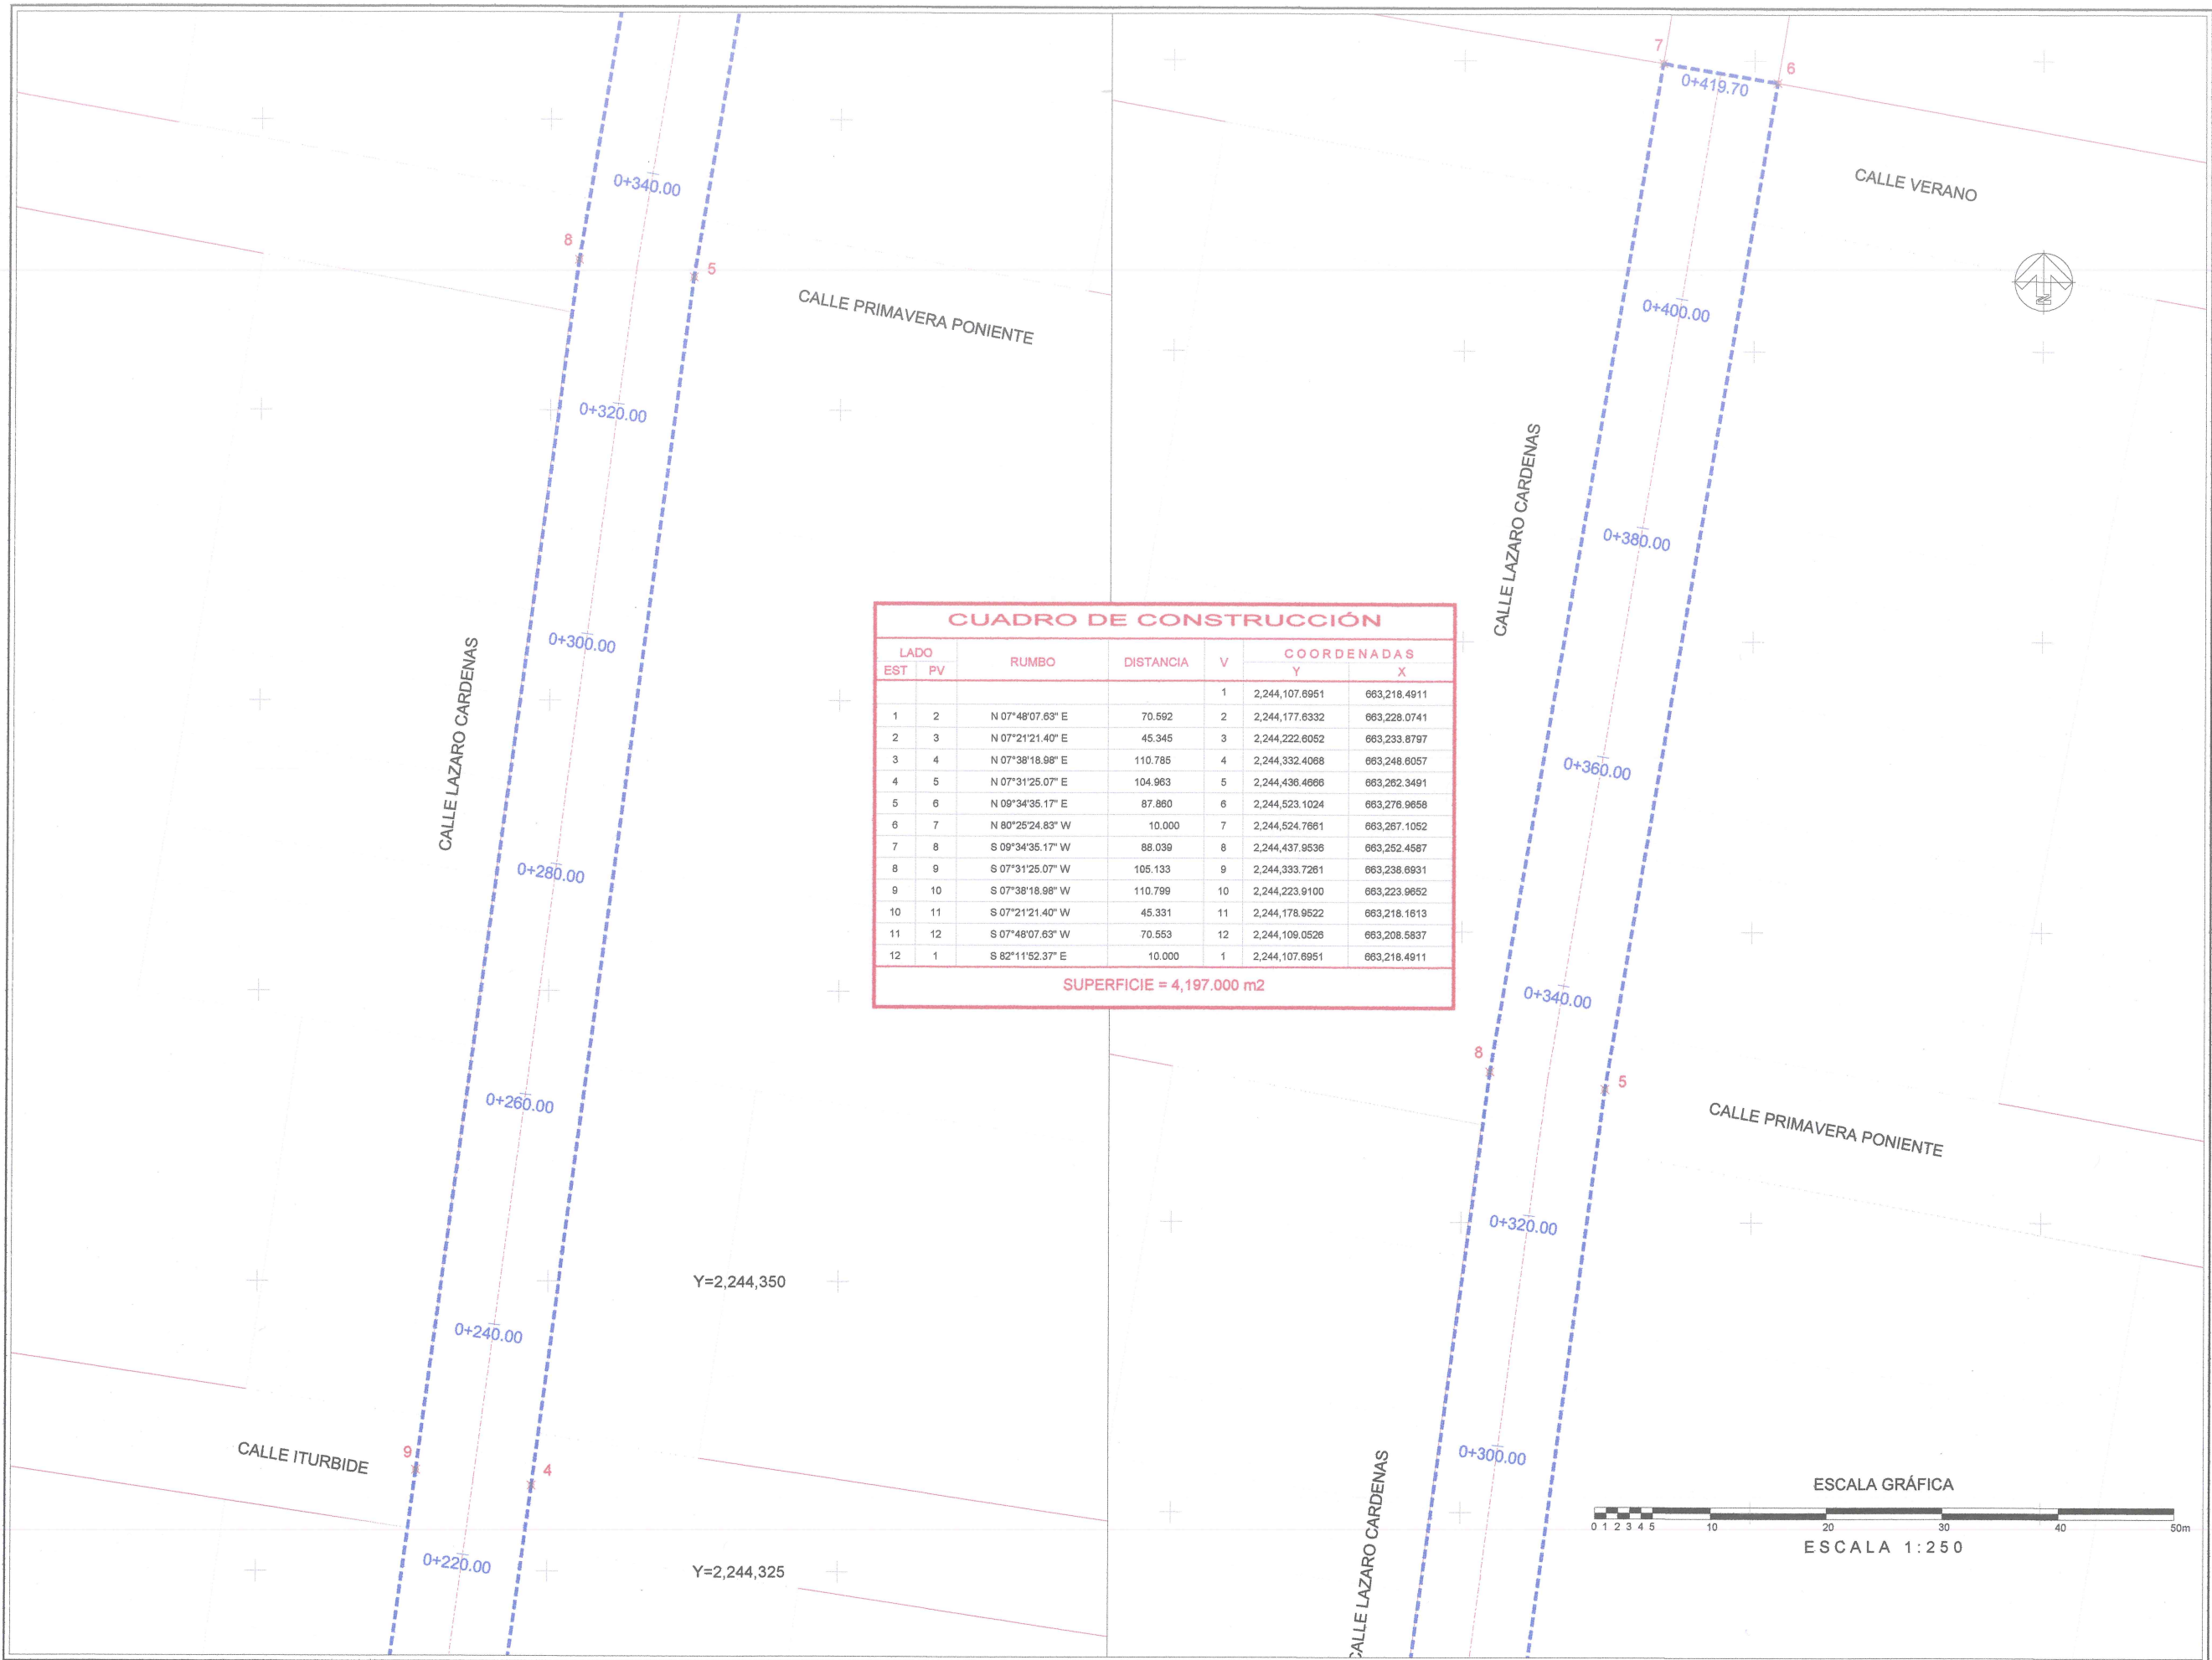

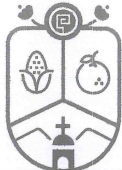

Jocotepec
Gobierno Municipal
H. AYUNTAMIENTO
CONSTITUCIONAL DE JOCOTEPEC, JAL.
2018 - 2021
DIRECCIÓN DE OBRAS PÚBLICAS

LEVANTAMIENTO DE ÁREA DE ARROYO EN LA CALLE LAZARO CARDENAS DESDE LA CALLE ANIMA SOLA HASTA LA CALLE VERANO DE LA CABECERA MUNICIPAL, EN EL MUNICIPIO DE JOCOTEPEC, JALISCO.

UBICACIÓN



ÁREA A CONSTRUIR

4,197.00 m2

PROYECTO

"PAVIMENTACIÓN CON EMPEDRADO AHOGADO EN CONCRETO HIDRÁULICO Y SUSTITUCIÓN DE REDES HIDROSANITARIAS EN LA CALLE LAZARO CARDENAS, EN LA CABECERA MUNICIPAL DE JOCOTEPEC, JALISCO".

LOCALIDAD

CABECERA MUNICIPAL

CONTENIDO

LEVANTAMIENTO TOPOGRÁFICO

PRESIDENTE MUNICIPAL
LIC. JOSE RAFAEL GOMEZ LOPEZ

DIRECTOR DE OBRAS PÚBLICAS
ING. HECTOR JESUS HERNANDEZ

TESORERO MUNICIPAL
L.C.P. FRANCISCO DELGADILLO LIMÓN

SÍNDICO MUNICIPAL
LIC. JUAN JOSE RAMIREZ CAMPOS

OBRA

"PAVIMENTACIÓN CON EMPEDRADO AHOGADO EN CONCRETO HIDRÁULICO Y SUSTITUCIÓN DE REDES HIDROSANITARIAS EN LA CALLE LAZARO CARDENAS, EN LA CABECERA MUNICIPAL DE JOCOTEPEC, JALISCO".

ESCALA 1:250

FECHA
ENERO DEL 2021

L-3.1

CALLE HIDALGO SUR, No. 187C, COL. CENTRO C.P. 45800
TELÉFONO: (01 387) 7632470 EXT.114


DIBUJO
ARQ. ERC

REVISÓ
ARQ. FSS

ruta de archivo
C. LAZARO CARDENAS.dwg

H. AYUNTAMIENTO
CONSTITUCIONAL DE JOCOTEPEC, JAL.
2018 - 2021



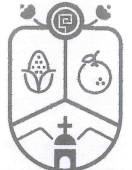

Jocotepec
Gobierno Municipal
H. AYUNTAMIENTO
CONSTITUCIONAL DE JOCOTEPEC, JAL.
2018 - 2021
DIRECCIÓN DE OBRAS PÚBLICAS

LEVANTAMIENTO DE ÁREA DE ARROYO EN LA CALLE LAZARO CARDENAS DESDE LA CALLE ANIMA SOLA HASTA LA CALLE VERANO DE LA CABECERA MUNICIPAL, EN EL MUNICIPIO DE JOCOTEPEC, JALISCO.

UBICACIÓN



ÁREA A CONSTRUIR

4,197.00 m2

PROYECTO


"PAVIMENTACIÓN CON EMPEDRADO AHOGADO EN CONCRETO HIDRÁULICO Y SUSTITUCIÓN DE REDES HIDROSANITARIAS EN LA CALLE LAZARO CARDENAS, EN LA CABECERA MUNICIPAL DE JOCOTEPEC, JALISCO".

LOCALIDAD

CABECERA MUNICIPAL

CONTENIDO

PLANTA DE CADENAMIENTOS Y CURVAS DE NIVEL

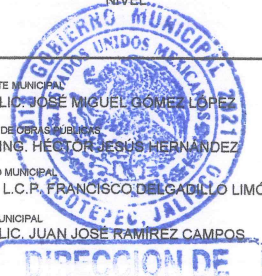

PRESIDENTE MUNICIPAL
LIC. JOSE MIGUEL GOMEZ LOPEZ
DIRECTOR DE OBRAS PÚBLICAS
ING. HECTOR JESUS HERNANDEZ
TESORERO MUNICIPAL
L.C.P. FRANCISCO DELGADILLO LIMÓN
SÍNDICO MUNICIPAL
LIC. JUAN JOSE RAMIREZ CAMPOS

OBRA

"PAVIMENTACIÓN CON EMPEDRADO AHOGADO EN CONCRETO HIDRÁULICO Y SUSTITUCIÓN DE REDES HIDROSANITARIAS EN LA CALLE LAZARO CARDENAS, EN LA CABECERA MUNICIPAL DE JOCOTEPEC, JALISCO".

ESCALA 1:250

FECHA

ENERO DEL 2021

L-4

CALLE HIDALGO SUR, No. 187C, COL. CENTRO C.P. 45800
TELÉFONO: (01 387) 7632470 EXT.114

DIBUJO

ARQ. ERC


REVISÓ

ARQ. FSS

RUTA DE ARCHIVO

C. LAZARO CARDENAS.dwg

H. AYUNTAMIENTO
CONSTITUCIONAL DE JOCOTEPEC, JAL.
2018 - 2021

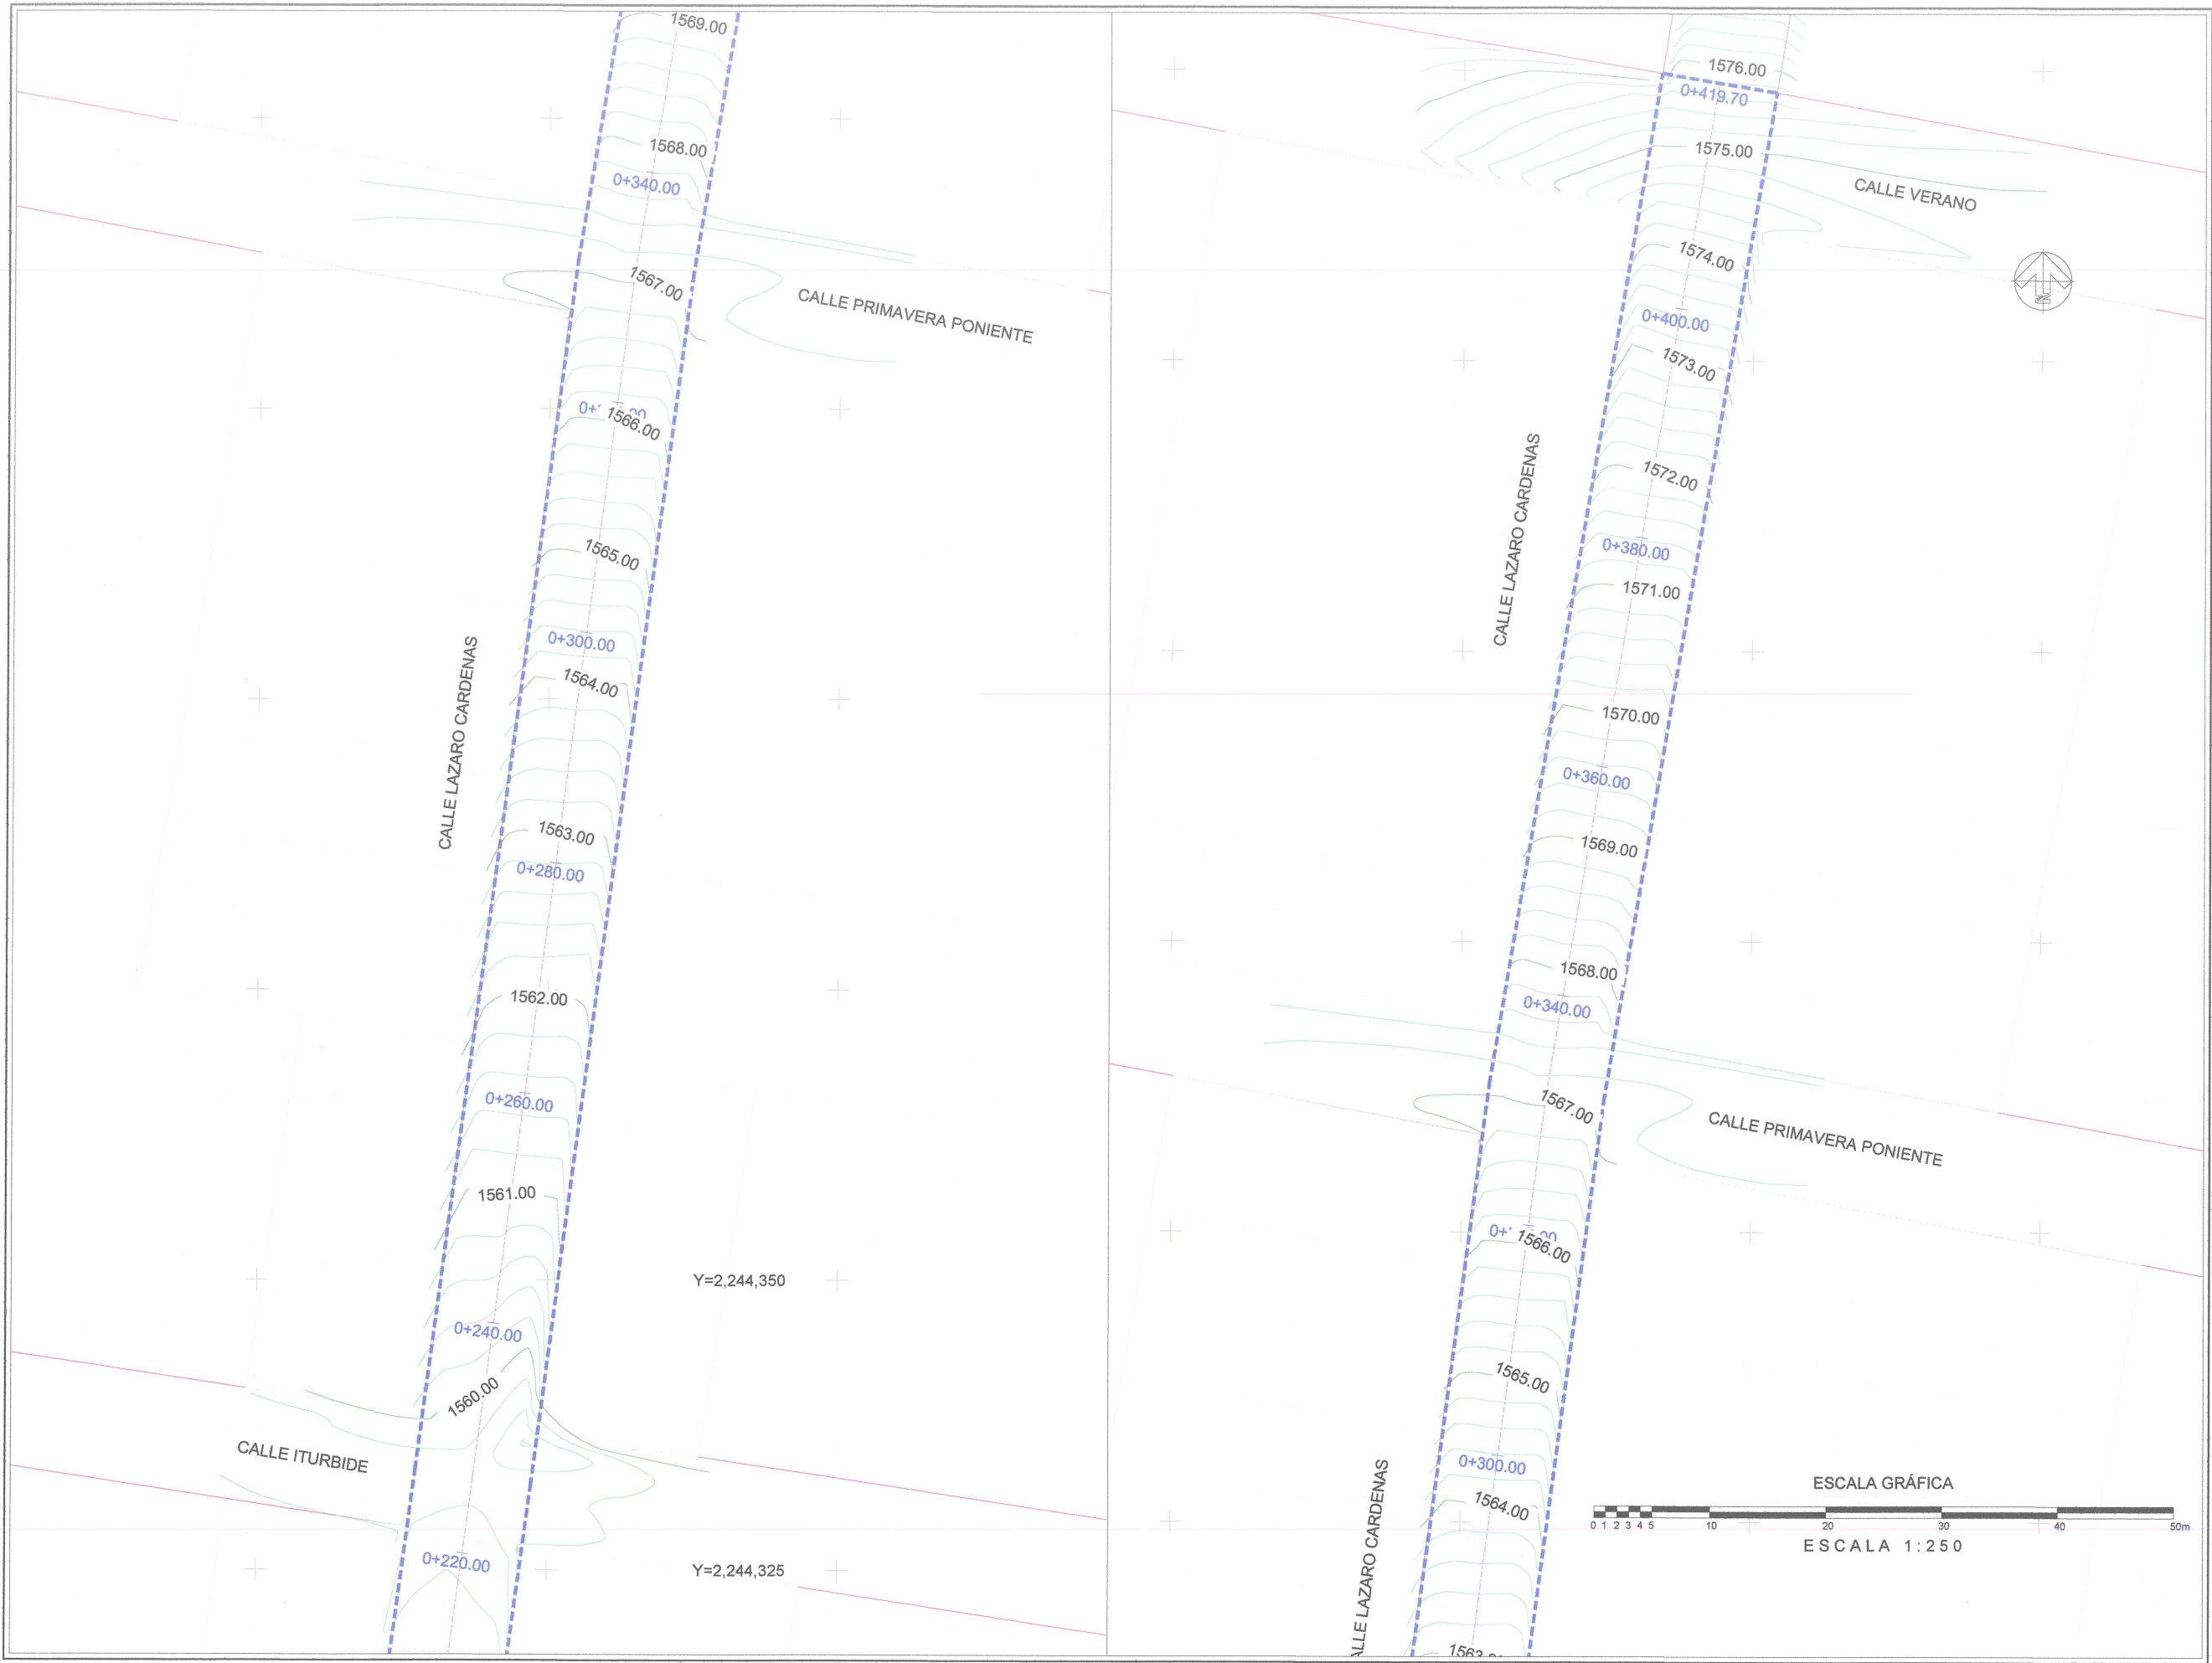



Jocotepec
Gobierno Municipal
H. AYUNTAMIENTO
CONSTITUCIONAL DE JOCOOTEPEC, JAL.
2018 - 2021
DIRECCIÓN DE OBRAS PÚBLICAS

LEVANTAMIENTO DE ÁREA DE ARROYO EN LA CALLE LAZARO CARDENAS
DESDE LA CALLE ANIMA SOLA HASTA LA CALLE VERANO DE LA
CABECERA MUNICIPAL, EN EL MUNICIPIO DE JOCOOTEPEC, JALISCO.

UBICACIÓN



ÁREA A CONSTRUIR

4,197.00 m2

PROYECTO

"PAVIMENTACIÓN CON EMPEDRAO AHOAGADO EN
CONCRETO HIDRÁULICO Y SUSTITUCIÓN DE REDES
HIDROSANITARIAS EN LA CALLE LAZARO CARDENAS, EN LA
CABECERA MUNICIPAL DE JOCOOTEPEC, JALISCO".

LOCALIDAD

CABECERA MUNICIPAL

CONTENIDO

PLANTA DE Cadenamientos y CURVAS DE
NIVEL

PRESIDENTE MUNICIPAL
LIC. JOSÉ MIGUEL GÓMEZ LÓPEZ

DIRECTOR DE OBRAS PÚBLICAS
ING. HÉCTOR JESÚS HERNÁNDEZ

TESORERO MUNICIPAL
L.C.P. FRANCISCO DEL GADILLO LIMÓN

SÍNDICO MUNICIPAL
LIC. JUAN JOSÉ RAMÍREZ CAMPOS

OBRA

"PAVIMENTACIÓN CON EMPEDRAO AHOAGADO
EN CONCRETO HIDRÁULICO Y SUSTITUCIÓN DE
REDES HIDROSANITARIAS EN LA CALLE LAZARO
CARDENAS, EN LA CABECERA MUNICIPAL DE
JOCOTEPEC, JALISCO".

ESCALA 1:250

FECHA
ENERO DEL 2021

L-4.1

CALLE HIDALGO SUR, No. 187C, COL. CENTRO C.P. 45800
TELÉFONO: (01 387) 7832470 EXT.114


DIBUJO ARQ. ERC

REVISÓ ARQ. FSS

RUTA DE ARCHIVO

C. LAZARO CARDENAS.dwg

H. AYUNTAMIENTO
CONSTITUCIONAL DE JOCOOTEPEC, JAL.
2018 - 2021

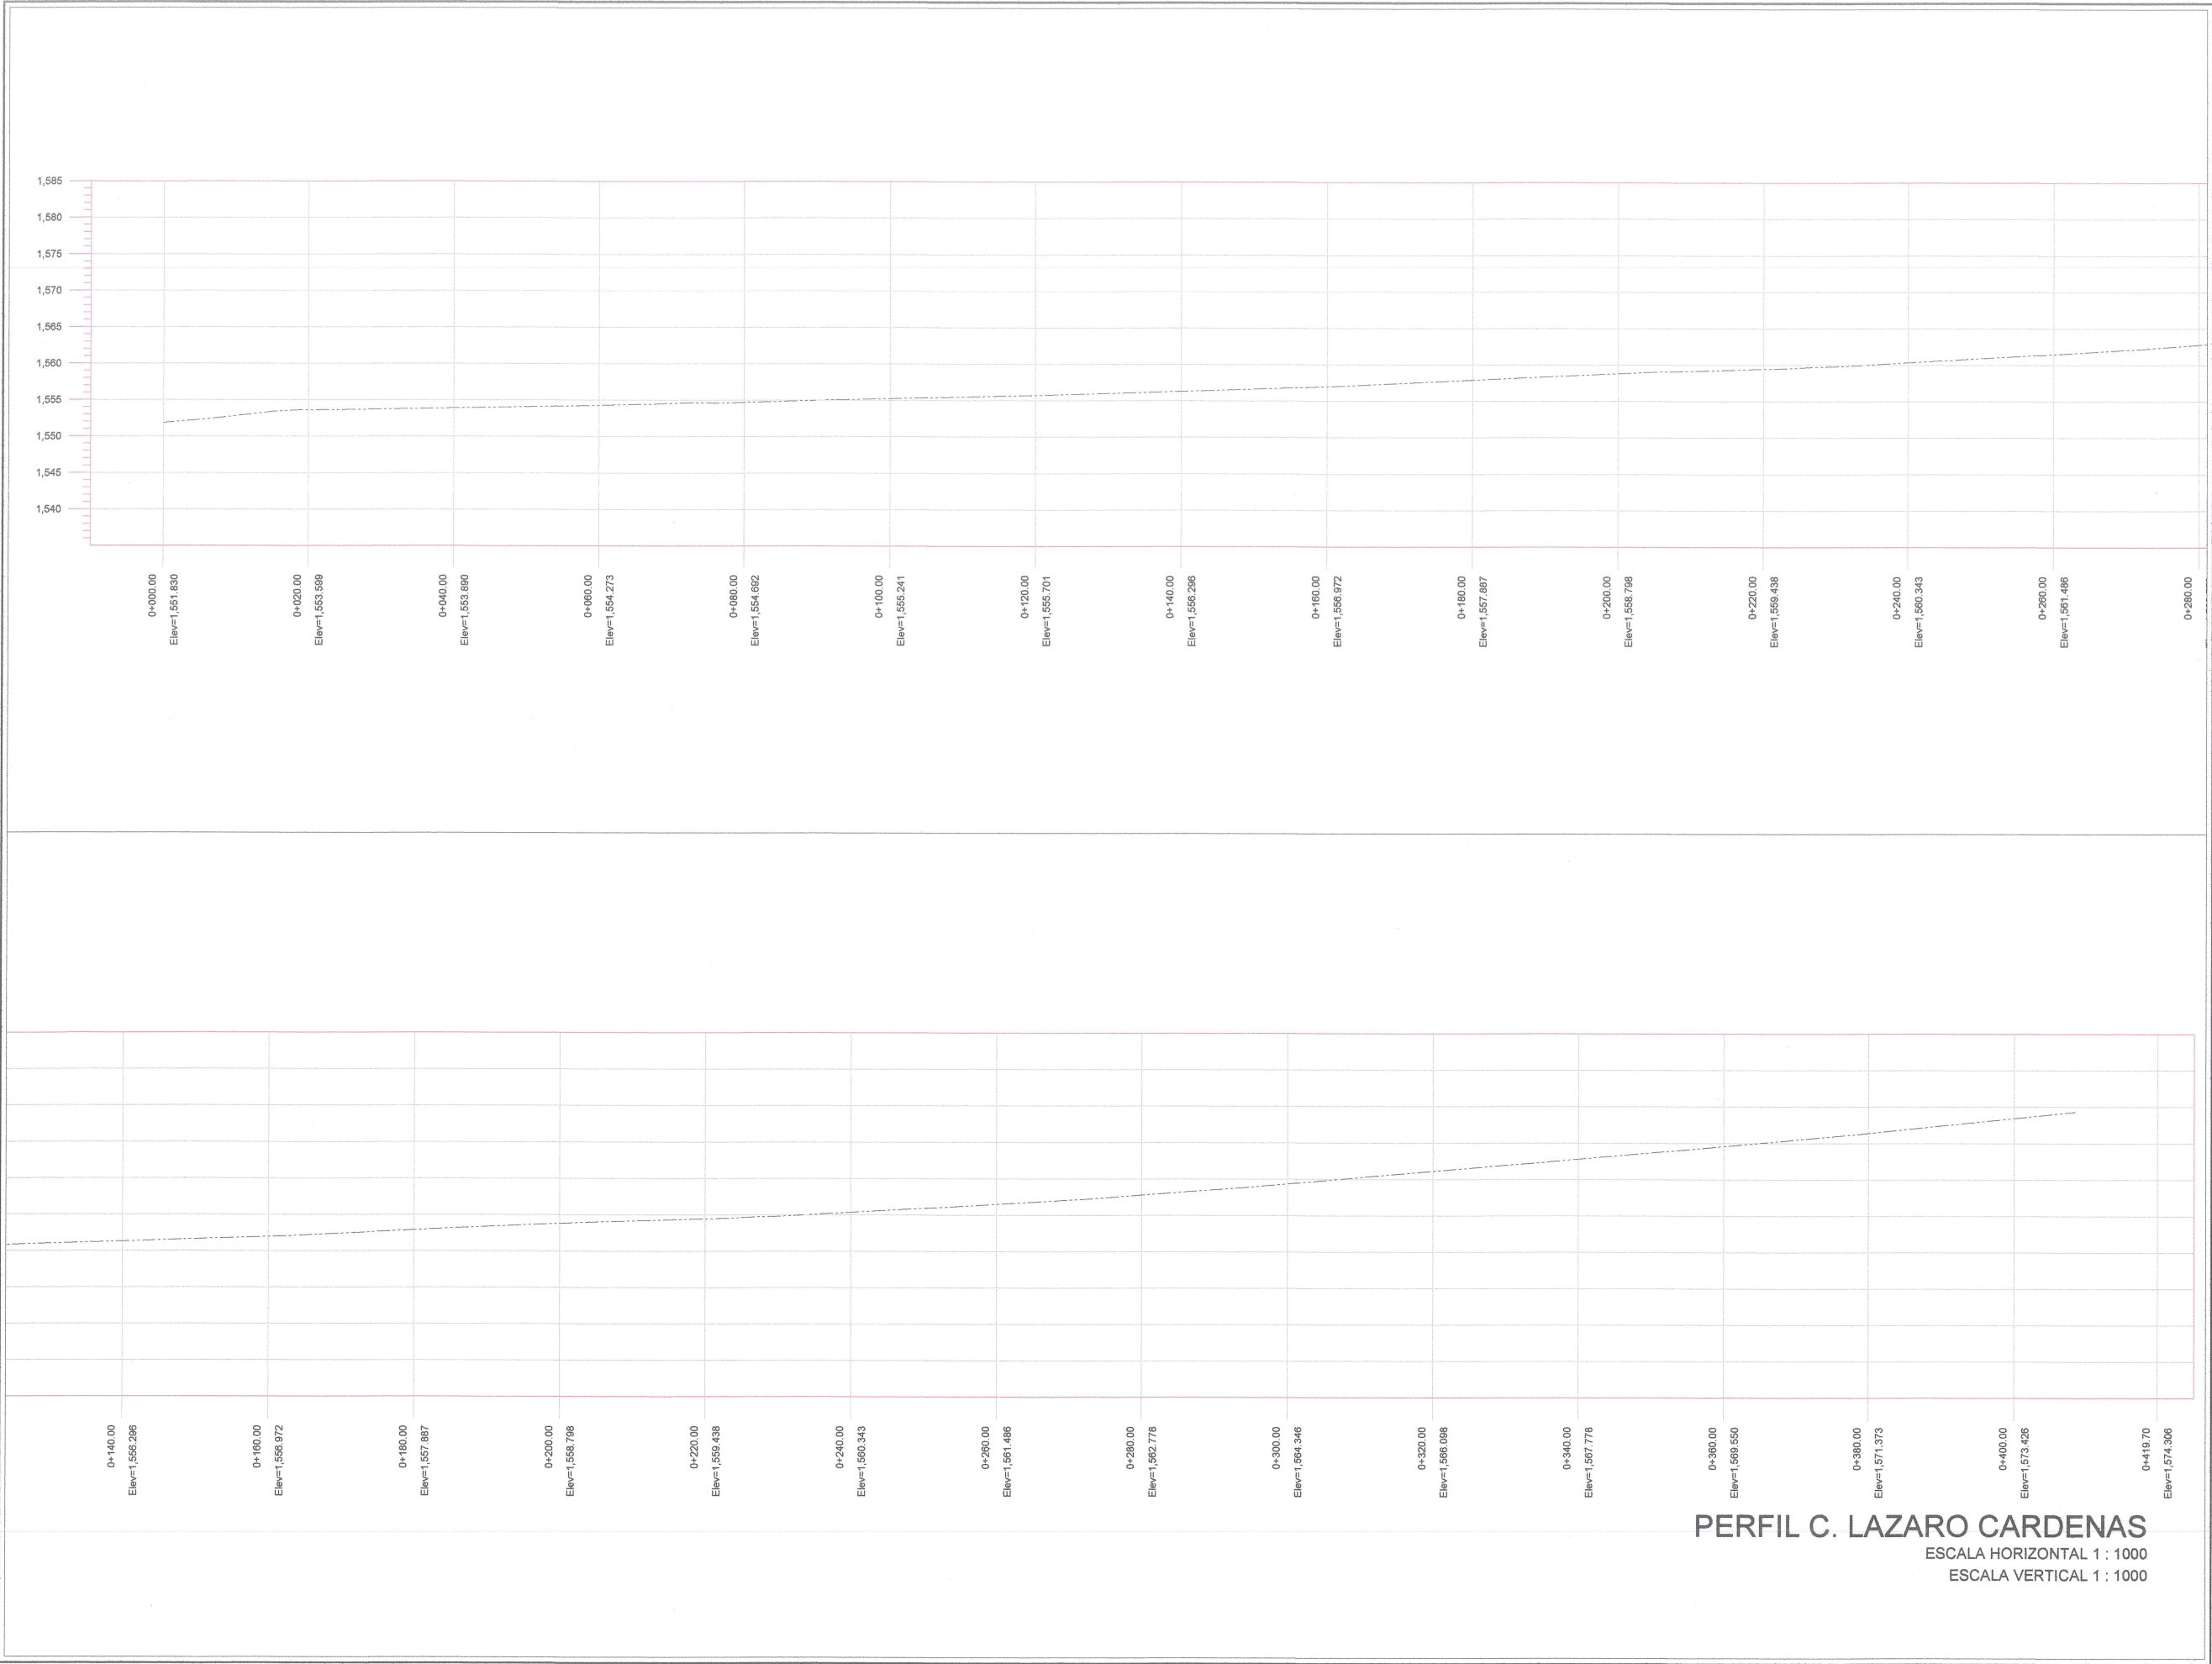

Jocotepec
Gobierno Municipal
H. AYUNTAMIENTO
CONSTITUCIONAL DE JOCOTEPEC, JAL.
2018 - 2021
DIRECCIÓN DE OBRAS PÚBLICAS

LEVANTAMIENTO DE ÁREA DE ARROYO EN LA CALLE LAZARO CARDENAS DESDE LA CALLE ANIMA SOLA HASTA LA CALLE VERANO DE LA CABECERA MUNICIPAL, EN EL MUNICIPIO DE JOCOTEPEC, JALISCO.

UBICACIÓN

ÁREA A CONSTRUIR

4,197.00 m2

PROYECTO

"PAVIMENTACIÓN CON EMPEDRADO AHOGADO EN CONCRETO HIDRÁULICO Y SUSTITUCIÓN DE REDES HIDROSANITARIAS EN LA CALLE LAZARO CÁRDENAS, EN LA CABECERA MUNICIPAL DE JOCOTEPEC, JALISCO".

LOCALIDAD

CABECERA MUNICIPAL

CONTENIDO

PERFIL LONGITUDINAL ACTUAL

PRESIDENTE MUNICIPAL
LIC. JOSÉ MIGUEL GÓMEZ LOPEZ

DIRECTOR DE OBRAS PÚBLICAS
ING. HÉCTOR JESÚS HERNÁNDEZ

TESORERO MUNICIPAL
L.C.P. FRANCISCO DELGADILLO LIMÓN

SÍNDICO MUNICIPAL
LIC. JUAN JOSÉ RAMÍREZ CAMPOS

OBRA

"PAVIMENTACIÓN CON EMPEDRADO AHOGADO EN CONCRETO HIDRÁULICO Y SUSTITUCIÓN DE REDES HIDROSANITARIAS EN LA CALLE LAZARO CÁRDENAS, EN LA CABECERA MUNICIPAL DE JOCOTEPEC, JALISCO".

ESCALA 1 : 400

FECHA
ENERO DEL 2021

L-5

CALLE HIDALGO SUR, No. 1870, COL. CENTRO C.P. 45800
TELÉFONO: (01 387) 7832470 EXT.114


DIBUJO ARQ. ERC

REVISÓ ARQ. FSS

RUTA DE ARCHIVO

C. LAZARO CARDENAS.dwg

H. AYUNTAMIENTO
CONSTITUCIONAL DE JOCOTEPEC, JAL.
2018 - 2021

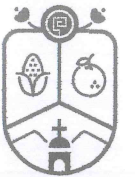

Jocotepec
Gobierno Municipal

H. AYUNTAMIENTO
CONSTITUCIONAL DE JOCOTEPEC, JAL.
2018 - 2021

DIRECCIÓN DE OBRAS PÚBLICAS

LEVANTAMIENTO DE ÁREA DE ARROYO EN LA CALLE LAZARO CARDENAS
DESDE LA CALLE ANIMA SOLA HASTA LA CALLE VERANO DE LA
CABECERA MUNICIPAL, EN EL MUNICIPIO DE JOCOTEPEC, JALISCO.

UBICACIÓN



ÁREA A CONSTRUIR

4,197.00 m²

PROYECTO

"PAVIMENTACIÓN CON EMPEDRADO AHOGADO EN
CONCRETO HIDRÁULICO Y SUSTITUCIÓN DE REDES
HIDROSANITARIAS EN LA CALLE LAZARO CÁRDENAS, EN LA
CABECERA MUNICIPAL DE JOCOTEPEC, JALISCO".

LOCALIDAD

CABECERA MUNICIPAL

CONTENIDO

SECCIONES ACTUALES DEL TERRENO

PRESIDENTE MUNICIPAL
LIC. JOSÉ MIGUEL GÓMEZ LÓPEZ
DIRECTOR DE OBRAS PÚBLICAS
ING. HÉCTOR JESÚS HERNÁNDEZ
TESORERO MUNICIPAL
L.C.P. FRANCISCO DELGADILLO LIMÓN
SÍNDICO MUNICIPAL
LIC. JUAN JOSÉ RAMÍREZ CAMPOS

OBRA

"PAVIMENTACIÓN CON EMPEDRADO AHOGADO
EN CONCRETO HIDRÁULICO Y SUSTITUCIÓN DE
REDES HIDROSANITARIAS EN LA CALLE LAZARO
CÁRDENAS, EN LA CABECERA MUNICIPAL DE
JOCOTEPEC, JALISCO".

ESCALA 1:100

FECHA

ENERO DEL 2021

CALLE HIDALGO SUR, No. 187C, COL. CENTRO C.P. 45800
TELÉFONO: (01 567) 7832470 EXT. 114

DIBUJO

ARQ. ERC


REVISÓ

ARQ. FSS


RUTA DE ARCHIVO

C. LAZARO CARDENAS.dwg


H. AYUNTAMIENTO
CONSTITUCIONAL DE JOCOTEPEC, JAL.
2018 - 2021

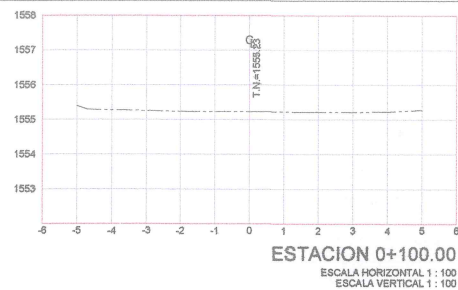


ESTACION 0+100.00
ESCALA HORIZONTAL 1:100
ESCALA VERTICAL 1:100

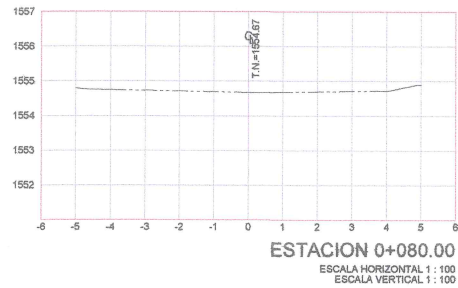


ESTACION 0+080.00
ESCALA HORIZONTAL 1:100
ESCALA VERTICAL 1:100

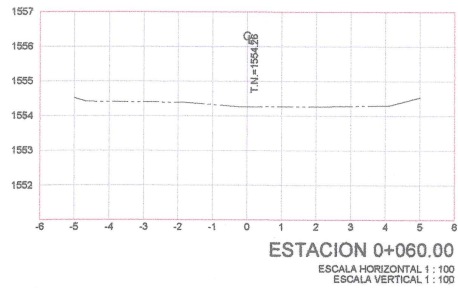


ESTACION 0+060.00
ESCALA HORIZONTAL 1:100
ESCALA VERTICAL 1:100

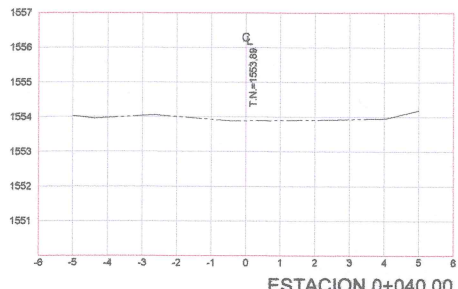


ESTACION 0+040.00
ESCALA HORIZONTAL 1:100
ESCALA VERTICAL 1:100

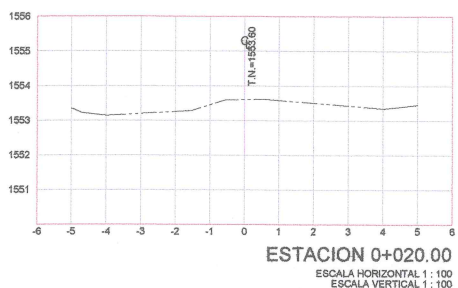


ESTACION 0+020.00
ESCALA HORIZONTAL 1:100
ESCALA VERTICAL 1:100

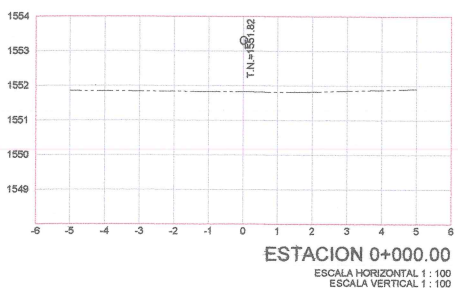


ESTACION 0+000.00
ESCALA HORIZONTAL 1:100
ESCALA VERTICAL 1:100

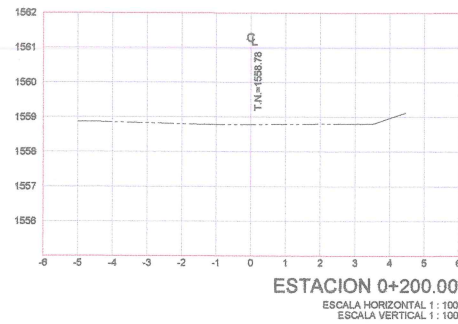


ESTACION 0+200.00
ESCALA HORIZONTAL 1:100
ESCALA VERTICAL 1:100

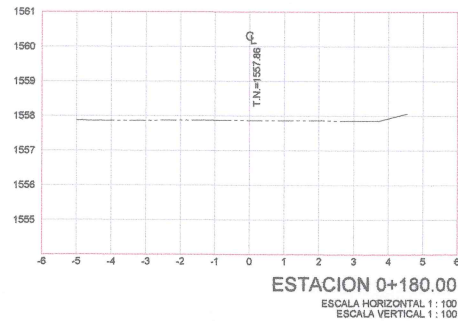


ESTACION 0+180.00
ESCALA HORIZONTAL 1:100
ESCALA VERTICAL 1:100

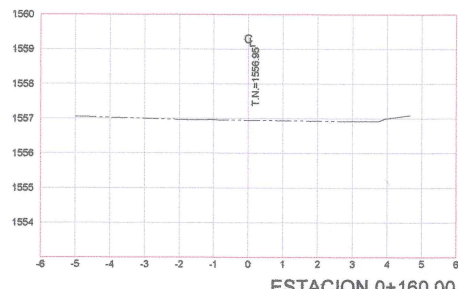


ESTACION 0+160.00
ESCALA HORIZONTAL 1:100
ESCALA VERTICAL 1:100

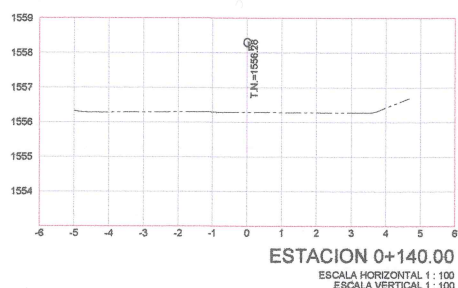


ESTACION 0+140.00
ESCALA HORIZONTAL 1:100
ESCALA VERTICAL 1:100

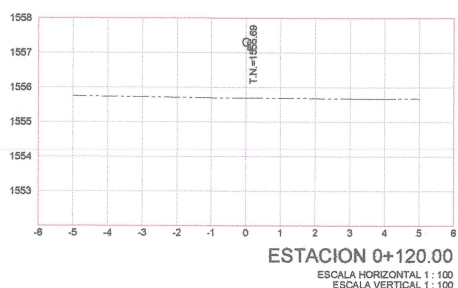


ESTACION 0+120.00
ESCALA HORIZONTAL 1:100
ESCALA VERTICAL 1:100

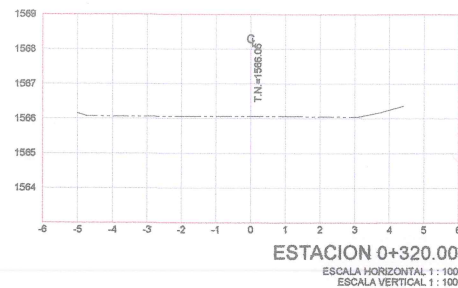


ESTACION 0+320.00
ESCALA HORIZONTAL 1:100
ESCALA VERTICAL 1:100

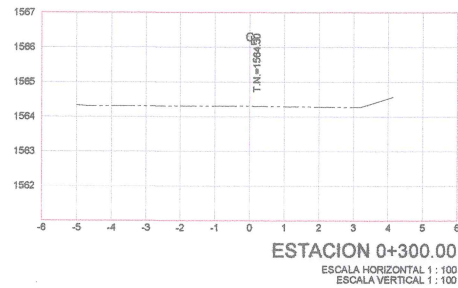


ESTACION 0+300.00
ESCALA HORIZONTAL 1:100
ESCALA VERTICAL 1:100

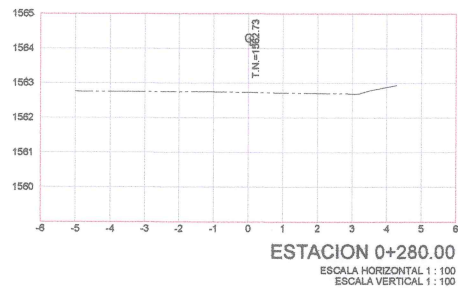


ESTACION 0+280.00
ESCALA HORIZONTAL 1:100
ESCALA VERTICAL 1:100

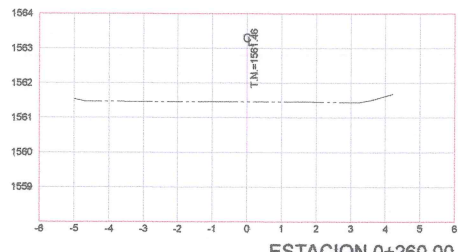


ESTACION 0+260.00
ESCALA HORIZONTAL 1:100
ESCALA VERTICAL 1:100

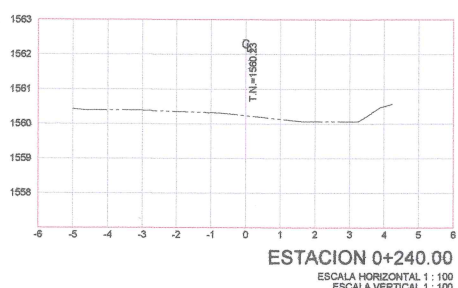


ESTACION 0+240.00
ESCALA HORIZONTAL 1:100
ESCALA VERTICAL 1:100

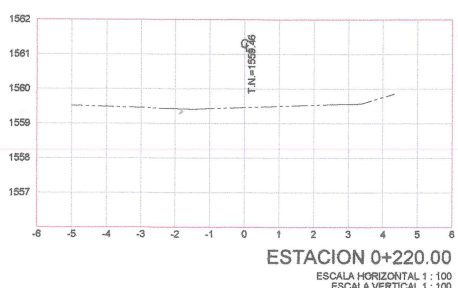


ESTACION 0+220.00
ESCALA HORIZONTAL 1:100
ESCALA VERTICAL 1:100

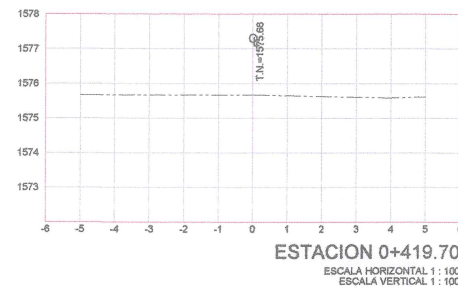


ESTACION 0+419.70
ESCALA HORIZONTAL 1:100
ESCALA VERTICAL 1:100

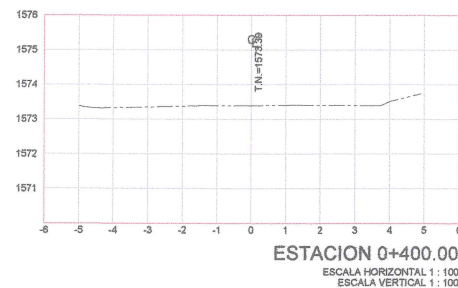


ESTACION 0+400.00
ESCALA HORIZONTAL 1:100
ESCALA VERTICAL 1:100

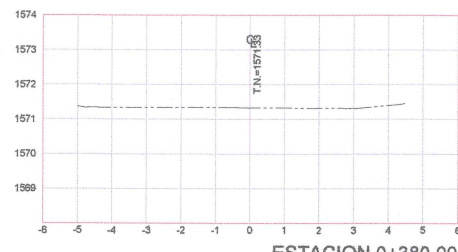



ESTACION 0+380.00
ESCALA HORIZONTAL 1:100
ESCALA VERTICAL 1:100

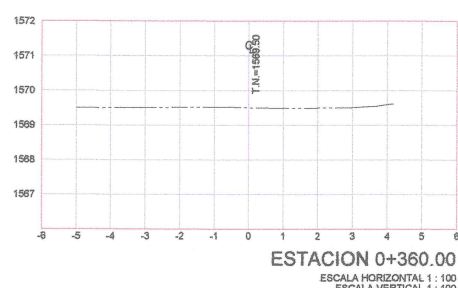

ESTACION 0+360.00
ESCALA HORIZONTAL 1:100
ESCALA VERTICAL 1:100

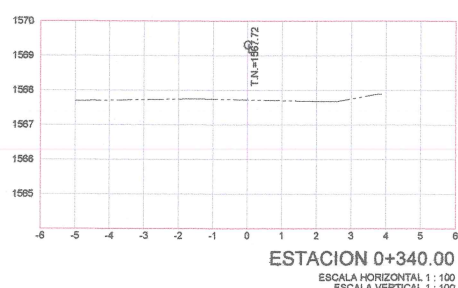


ESTACION 0+340.00
ESCALA HORIZONTAL 1:100
ESCALA VERTICAL 1:100

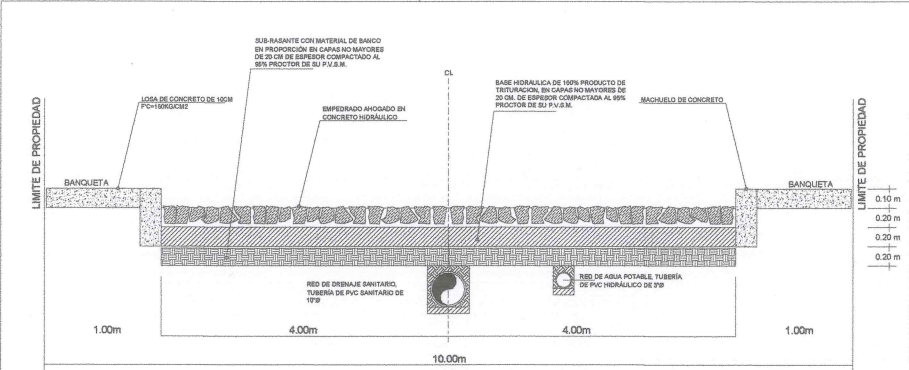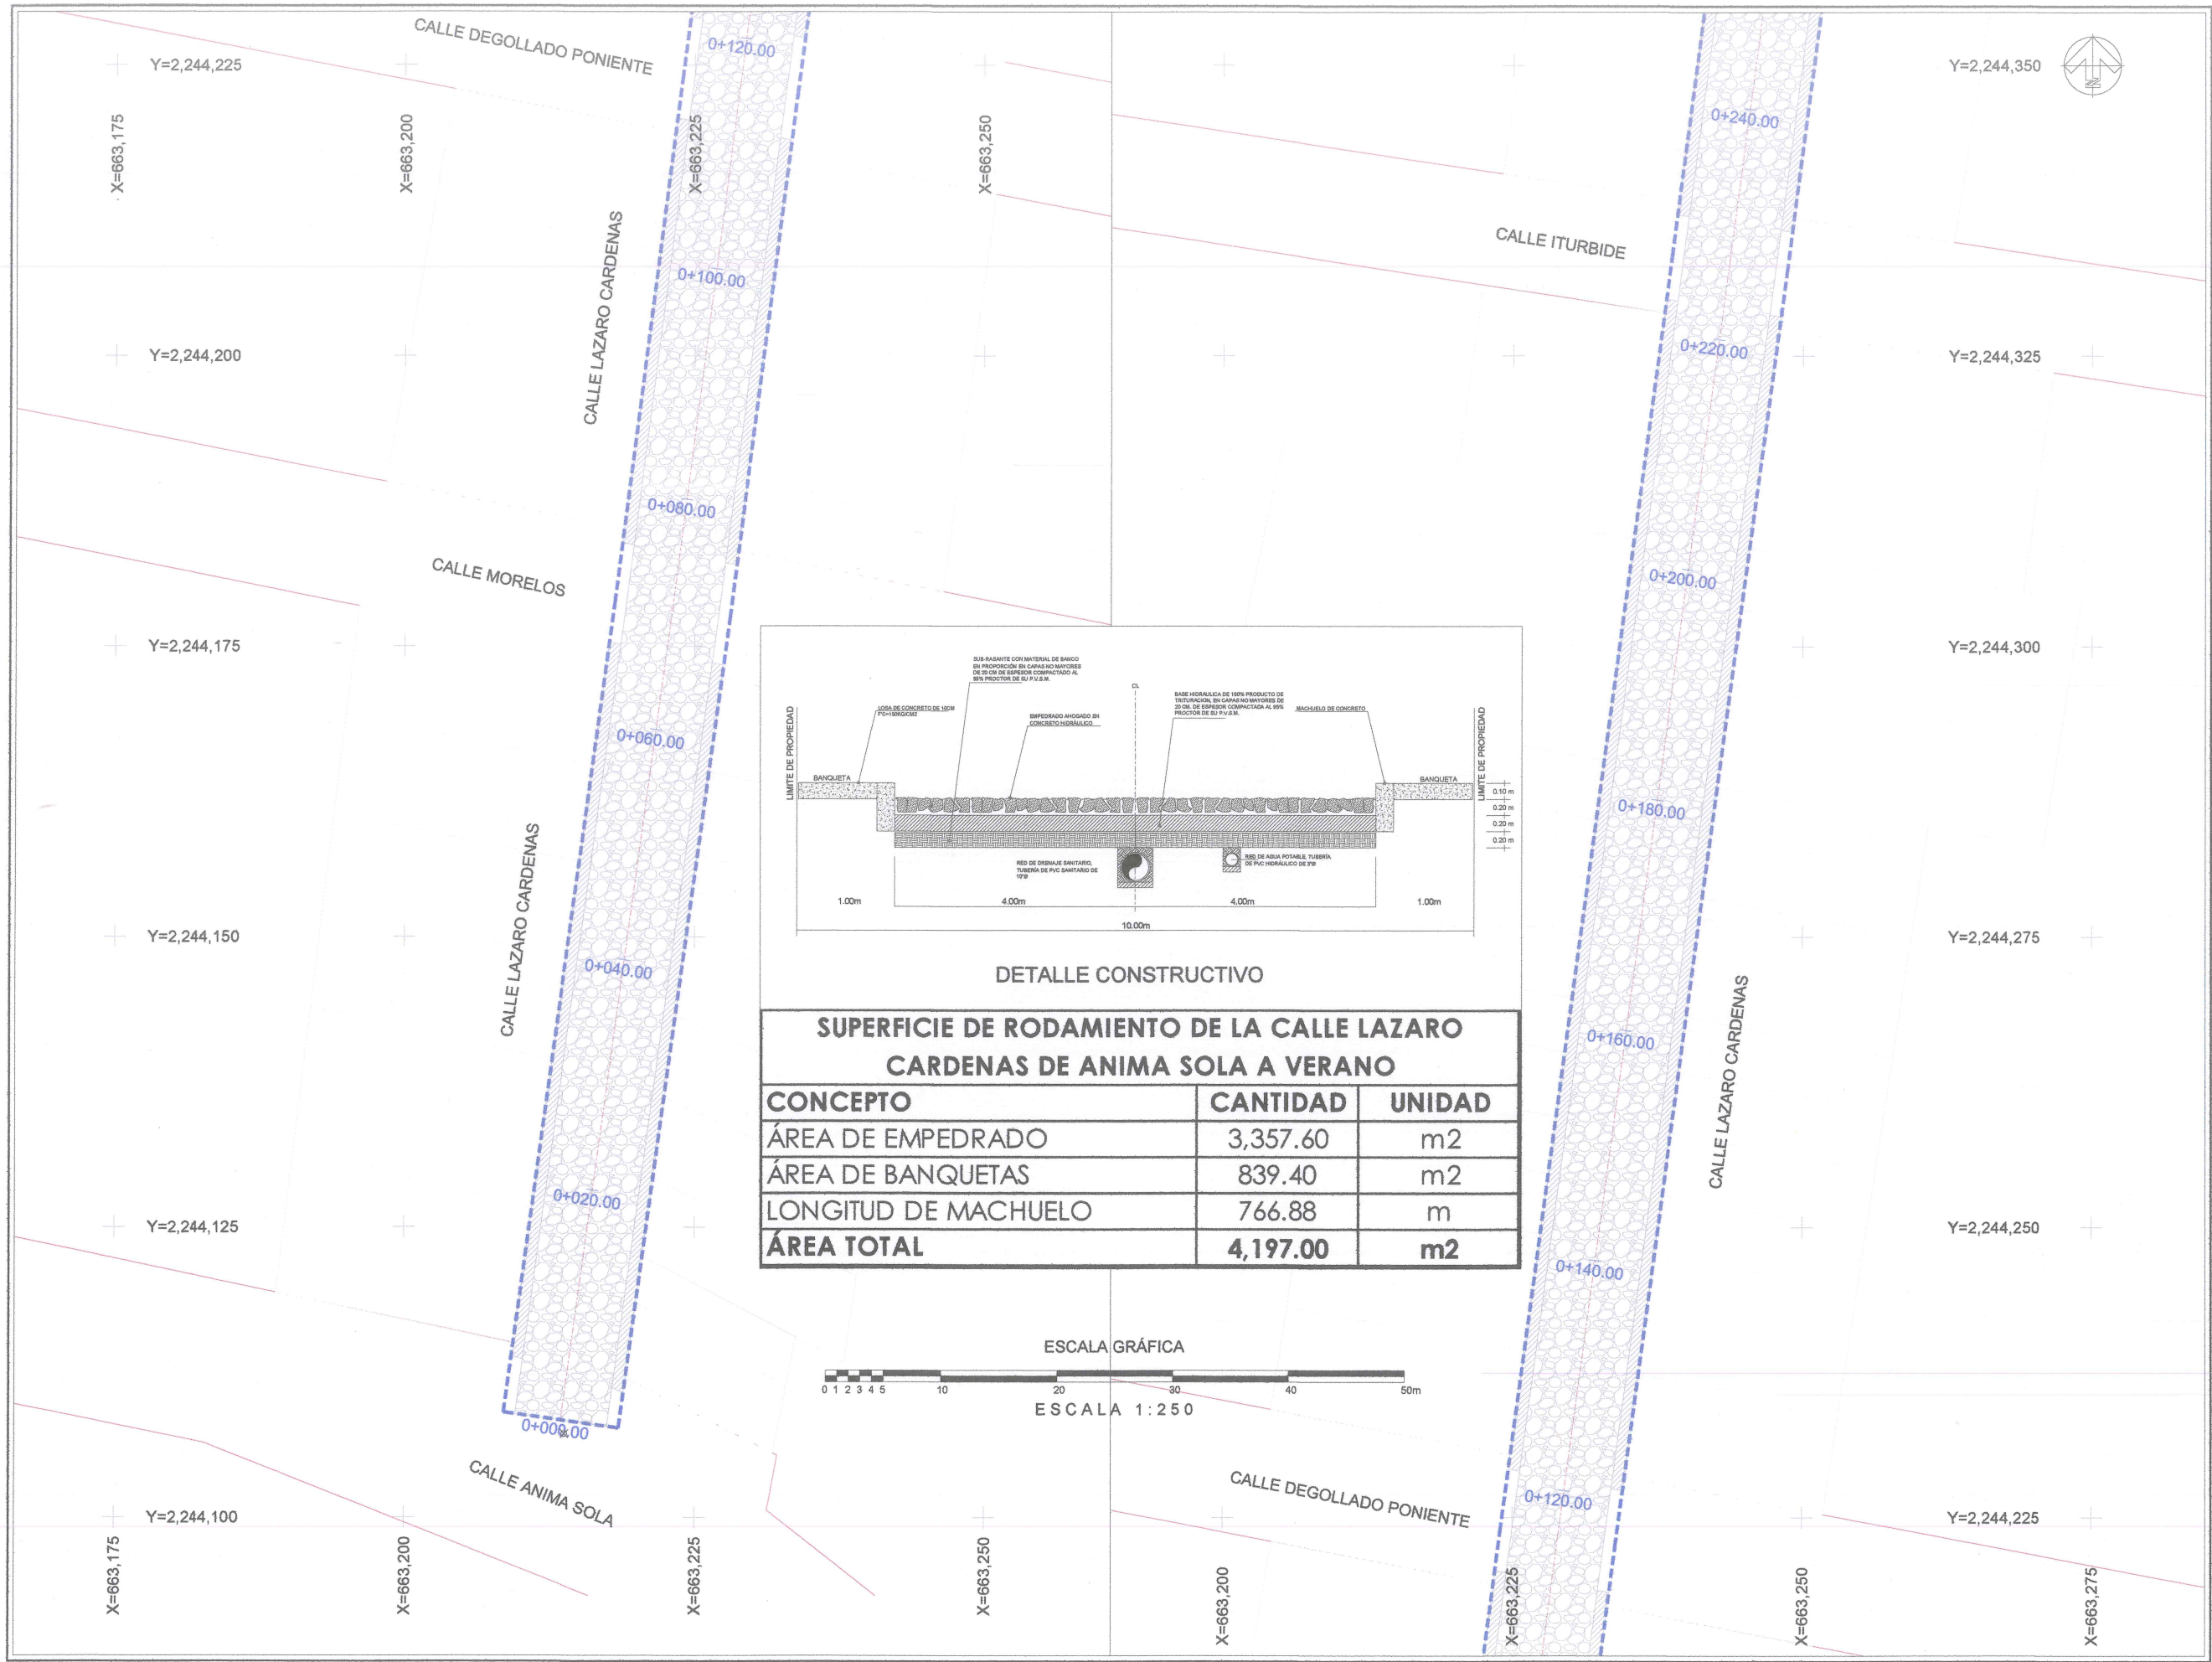

DETALLE CONSTRUCTIVO

SUPERFICIE DE RODAMIENTO DE LA CALLE LAZARO CARDENAS DE ANIMA SOLA A VERANO		
CONCEPTO	CANTIDAD	UNIDAD
ÁREA DE EMPEDRADO	3,357.60	m2
ÁREA DE BANQUETAS	839.40	m2
LONGITUD DE MACHUELO	766.88	m
ÁREA TOTAL	4,197.00	m2

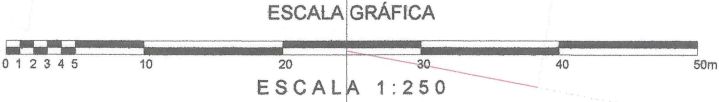

Jocotepec
Gobierno Municipal
H. AYUNTAMIENTO
CONSTITUCIONAL DE JOCOTEPEC, JAL.
2018 - 2021
DIRECCIÓN DE OBRAS PÚBLICAS

LEVANTAMIENTO DE ÁREA DE ARROYO EN LA CALLE LAZARO CARDENAS DESDE LA CALLE ANIMA SOLA HASTA LA CALLE VERANO DE LA CABECERA MUNICIPAL, EN EL MUNICIPIO DE JOCOTEPEC, JALISCO.

UBICACIÓN

ÁREA A CONSTRUIR

4,197.00 m2

PROYECTO

"PAVIMENTACIÓN CON EMPEDRADO AHOGADO EN CONCRETO HIDRAULICO Y SUSTITUCIÓN DE REDES HIDROSANITARIAS EN LA CALLE LAZARO CARDENAS, EN LA CABECERA MUNICIPAL DE JOCOTEPEC, JALISCO".

LOCALIDAD

CABECERA MUNICIPAL

CONTENIDO

PROYECTO SUPERFICIE DE RODAMIENTO

PRESIDENTE MUNICIPAL
LIC. JOSE MIGUEL GOMEZ LOPEZ

DIRECTOR DE OBRAS PUBLICAS
ING. HECTOR JESUS HERNANDEZ

TESORERO MUNICIPAL
L.C.P. FRANCISCO DELGADILLO LIMON

SINDICO MUNICIPAL
LIC. JUAN JOSE RAMIREZ CAMPOS

OBRA

"PAVIMENTACIÓN CON EMPEDRADO AHOGADO EN CONCRETO HIDRAULICO Y SUSTITUCIÓN DE REDES HIDROSANITARIAS EN LA CALLE LAZARO CARDENAS, EN LA CABECERA MUNICIPAL DE JOCOTEPEC, JALISCO".

ESCALA 1:250

FECHA
ENERO DEL 2021

L-7



CALLE HIDALGO SUR, No. 1870, COL. CENTRO C.P. 45800
TELÉFONO: (01 387) 7532470 EXT.114

DIBUJO
ARQ. ERC

REVISÓ
ARQ. FSS

RUTA DE ARCHIVO
C. LAZARO CARDENAS.dwg


H. AYUNTAMIENTO
CONSTITUCIONAL DE JOCOTEPEC, JAL.
2018 - 2021

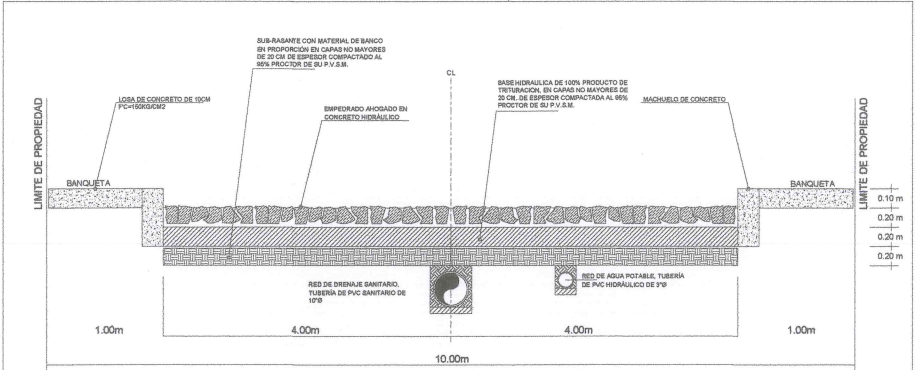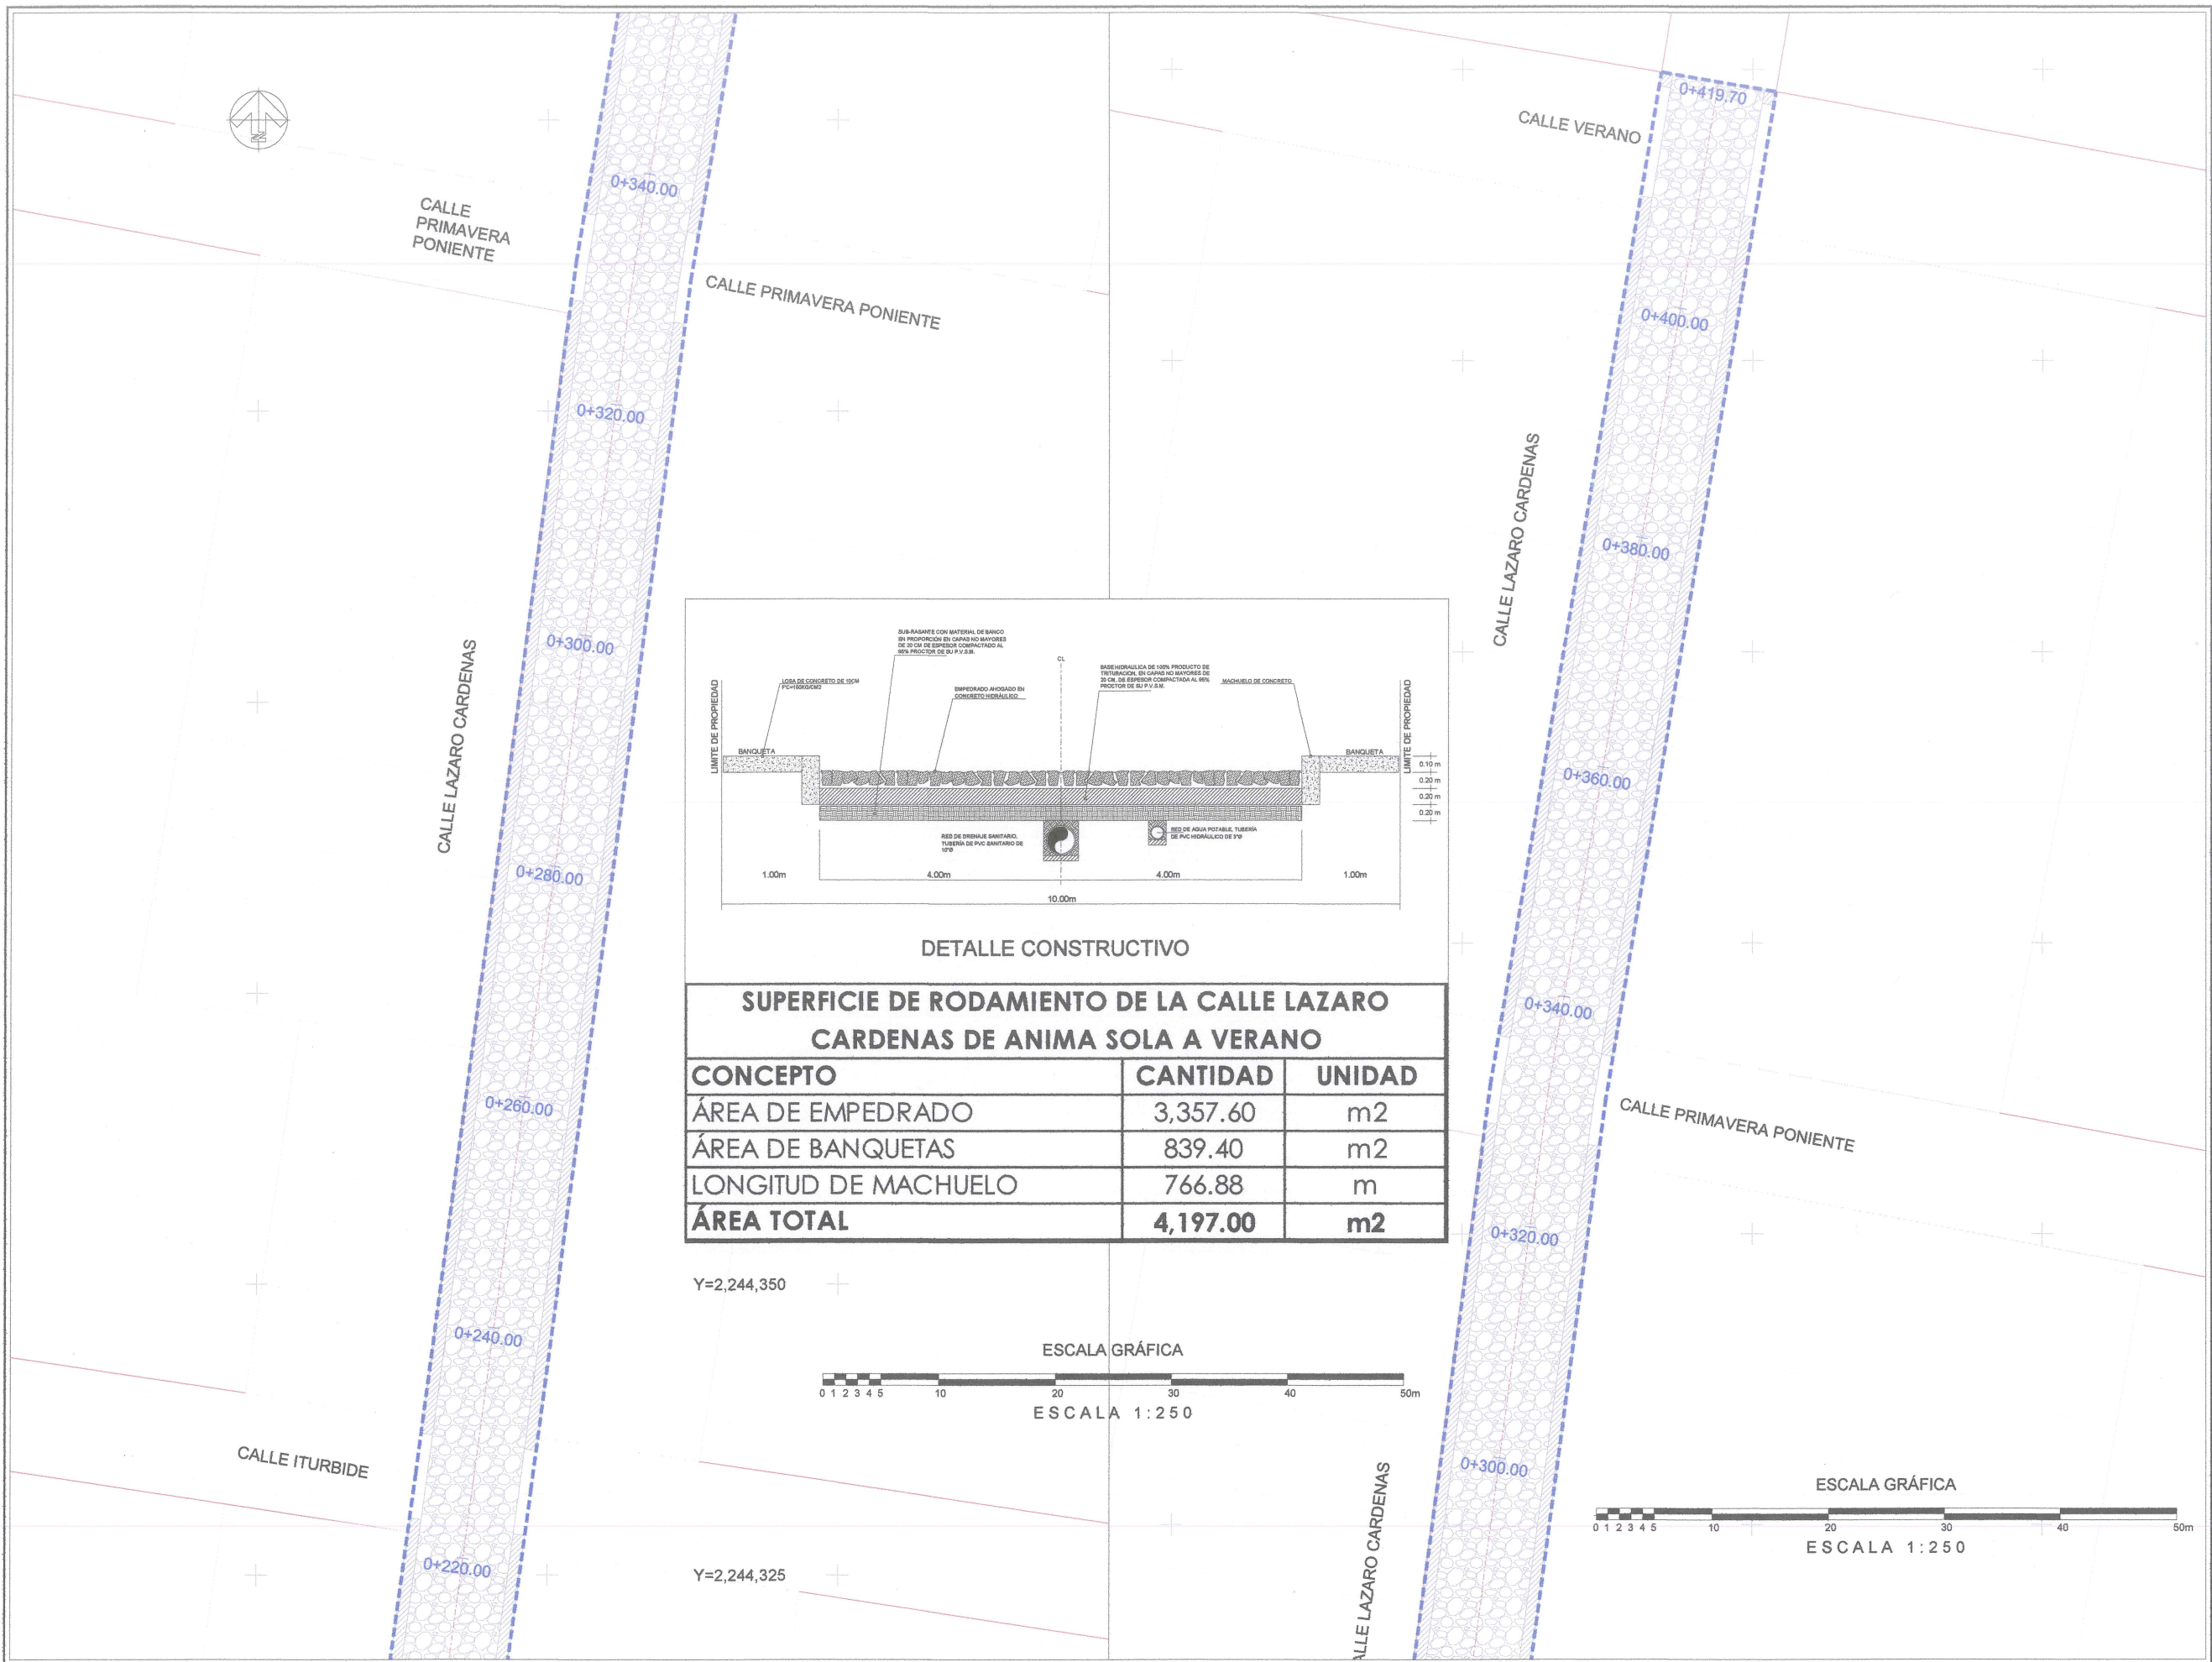

DETALLE CONSTRUCTIVO

SUPERFICIE DE RODAMIENTO DE LA CALLE LAZARO CARDENAS DE ANIMA SOLA A VERANO		
CONCEPTO	CANTIDAD	UNIDAD
ÁREA DE EMPEDRADO	3,357.60	m2
ÁREA DE BANQUETAS	839.40	m2
LONGITUD DE MACHUELO	766.88	m
ÁREA TOTAL	4,197.00	m2

Y=2,244,350

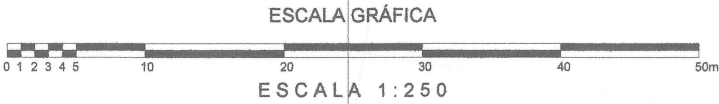

ESCALA GRÁFICA

ESCALA 1:250



ESCALA GRÁFICA

ESCALA 1:250



Jocotepec
Gobierno Municipal
H. AYUNTAMIENTO
CONSTITUCIONAL DE JOCOTEPEC, JAL.
2018 - 2021
DIRECCIÓN DE OBRAS PÚBLICAS

LEVANTAMIENTO DE ÁREA DE ARROYO EN LA CALLE LAZARO CARDENAS DESDE LA CALLE ANIMA SOLA HASTA LA CALLE VERANO DE LA CABECERA MUNICIPAL, EN EL MUNICIPIO DE JOCOTEPEC, JALISCO.

UBICACIÓN



ÁREA A CONSTRUIR

4,197.00 m2

PROYECTO

"PAVIMENTACIÓN CON EMPEDRADO AHOGADO EN CONCRETO HIDRÁULICO Y SUSTITUCIÓN DE REDES HIDROSANITARIAS EN LA CALLE LAZARO CARDENAS, EN LA CABECERA MUNICIPAL DE JOCOTEPEC, JALISCO".

LOCALIDAD

CABECERA MUNICIPAL

CONTENIDO

PROYECTO SUPERFICIE DE RODAMIENTO

PRESIDENTE MUNICIPAL
LIC. JOSÉ MIGUEL GÓMEZ LÓPEZ
DIRECTOR DE OBRAS PÚBLICAS
ING. HÉCTOR JESÚS HERNÁNDEZ
TESORERO MUNICIPAL
L.C.P. FRANCISCO DELGADILLO LIMÓN
SÍNDICO MUNICIPAL
LIC. JUAN JOSÉ RAMÍREZ CAMPOS

OBRA

"PAVIMENTACIÓN CON EMPEDRADO AHOGADO EN CONCRETO HIDRÁULICO Y SUSTITUCIÓN DE REDES HIDROSANITARIAS EN LA CALLE LAZARO CARDENAS, EN LA CABECERA MUNICIPAL DE JOCOTEPEC, JALISCO".

ESCALA 1:250

FECHA

ENERO DEL 2021

L-7.1

CALLE HIDALGO SUR, No. 1870, COL. CENTRO C.P. 45800
TELÉFONO: (01 387) 7632470 EXT.114

DIBUJO

ARQ. ERC


REVISÓ

ARQ. FSS

RUTA DE ARCHIVO

C. LAZARO CARDENAS.dwg

H. AYUNTAMIENTO
CONSTITUCIONAL DE JOCOTEPEC, JAL.
2018 - 2021

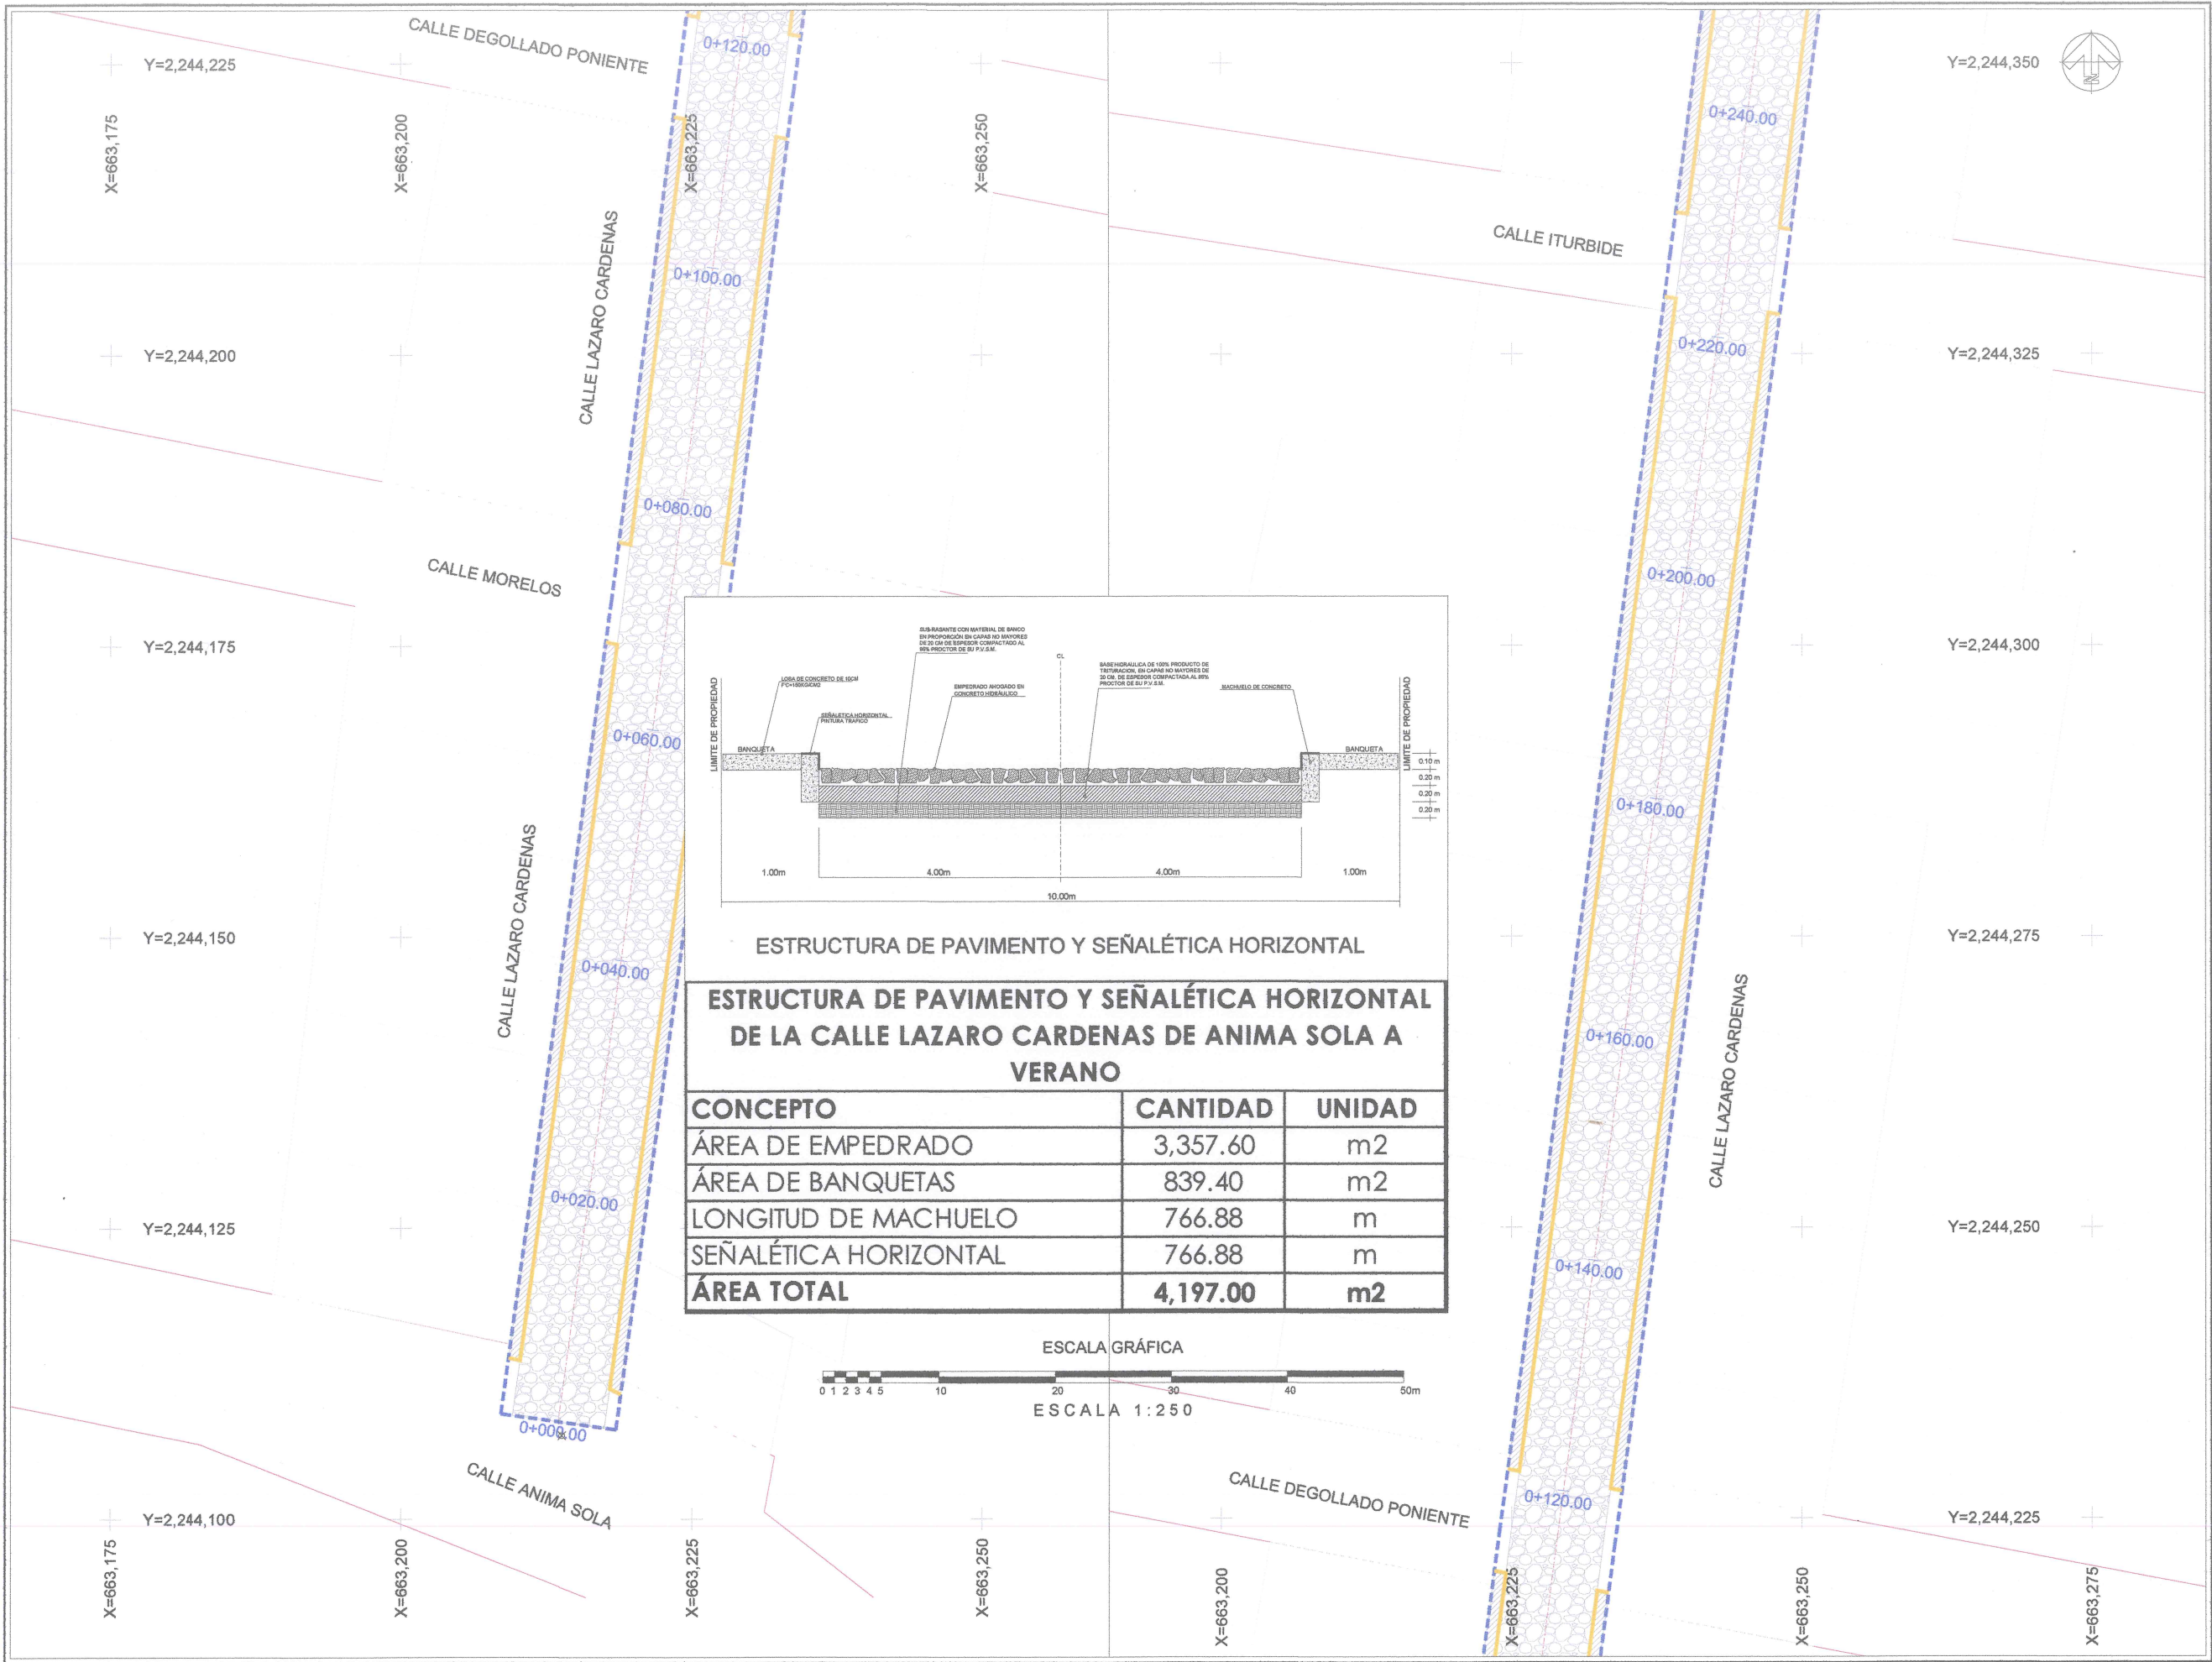

Jocotepec
Gobierno Municipal
H. AYUNTAMIENTO
CONSTITUCIONAL DE JOCOTEPEC, JAL.
2018 - 2021
DIRECCIÓN DE OBRAS PÚBLICAS

LEVANTAMIENTO DE ÁREA DE ARROYO EN LA CALLE LAZARO CARDENAS DESDE LA CALLE ANIMA SOLA HASTA LA CALLE VERANO DE LA CABECERA MUNICIPAL, EN EL MUNICIPIO DE JOCOTEPEC, JALISCO.

UBICACIÓN

ÁREA A CONSTRUIR

4,197.00 m2

PROYECTO

"PAVIMENTACIÓN CON EMPEDRADO AHOGADO EN CONCRETO HIDRÁULICO Y SUSTITUCIÓN DE REDES HIDROSANITARIAS EN LA CALLE LAZARO CÁRDENAS, EN LA CABECERA MUNICIPAL DE JOCOTEPEC, JALISCO".

LOCALIDAD

CABECERA MUNICIPAL

CONTENIDO

ESTRUCTURA DE PAVIMENTO Y SEÑALÉTICA HORIZONTAL

PRESIDENTE MUNICIPAL
LIC. JOSÉ MIGUEL GÓMEZ LÓPEZ

DIRECTOR DE OBRAS PÚBLICAS
ING. HÉCTOR JESÚS HERNÁNDEZ

TESORERO MUNICIPAL
L.C.P. FRANCISCO DELGADILLO LIMÓN

SÍNDICO MUNICIPAL
LIC. JUAN JOSÉ RAMÍREZ CAMPOS

OBRA

"PAVIMENTACIÓN CON EMPEDRADO AHOGADO EN CONCRETO HIDRÁULICO Y SUSTITUCIÓN DE REDES HIDROSANITARIAS EN LA CALLE LAZARO CÁRDENAS, EN LA CABECERA MUNICIPAL DE JOCOTEPEC, JALISCO".

ESCALA 1:250

FECHA
ENERO DEL 2021

L-7.2

CALLE HIDALGO SUR, No. 187C, COL. CENTRO C.P. 45800
TELÉFONO: (01 387) 7832470 EXT. 114



DIBUJO ARQ. ERC

REVISÓ ARQ. FSS

RUTA DE ARCHIVO

C. LAZARO CARDENAS.dwg


H. AYUNTAMIENTO
CONSTITUCIONAL DE JOCOTEPEC, JAL.
2018 - 2021

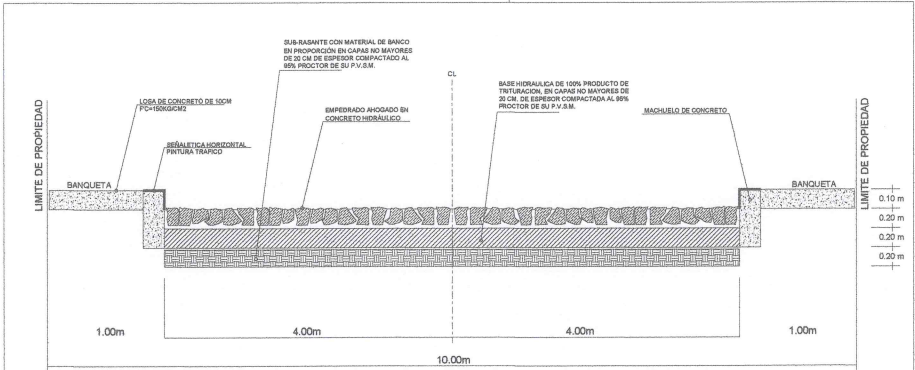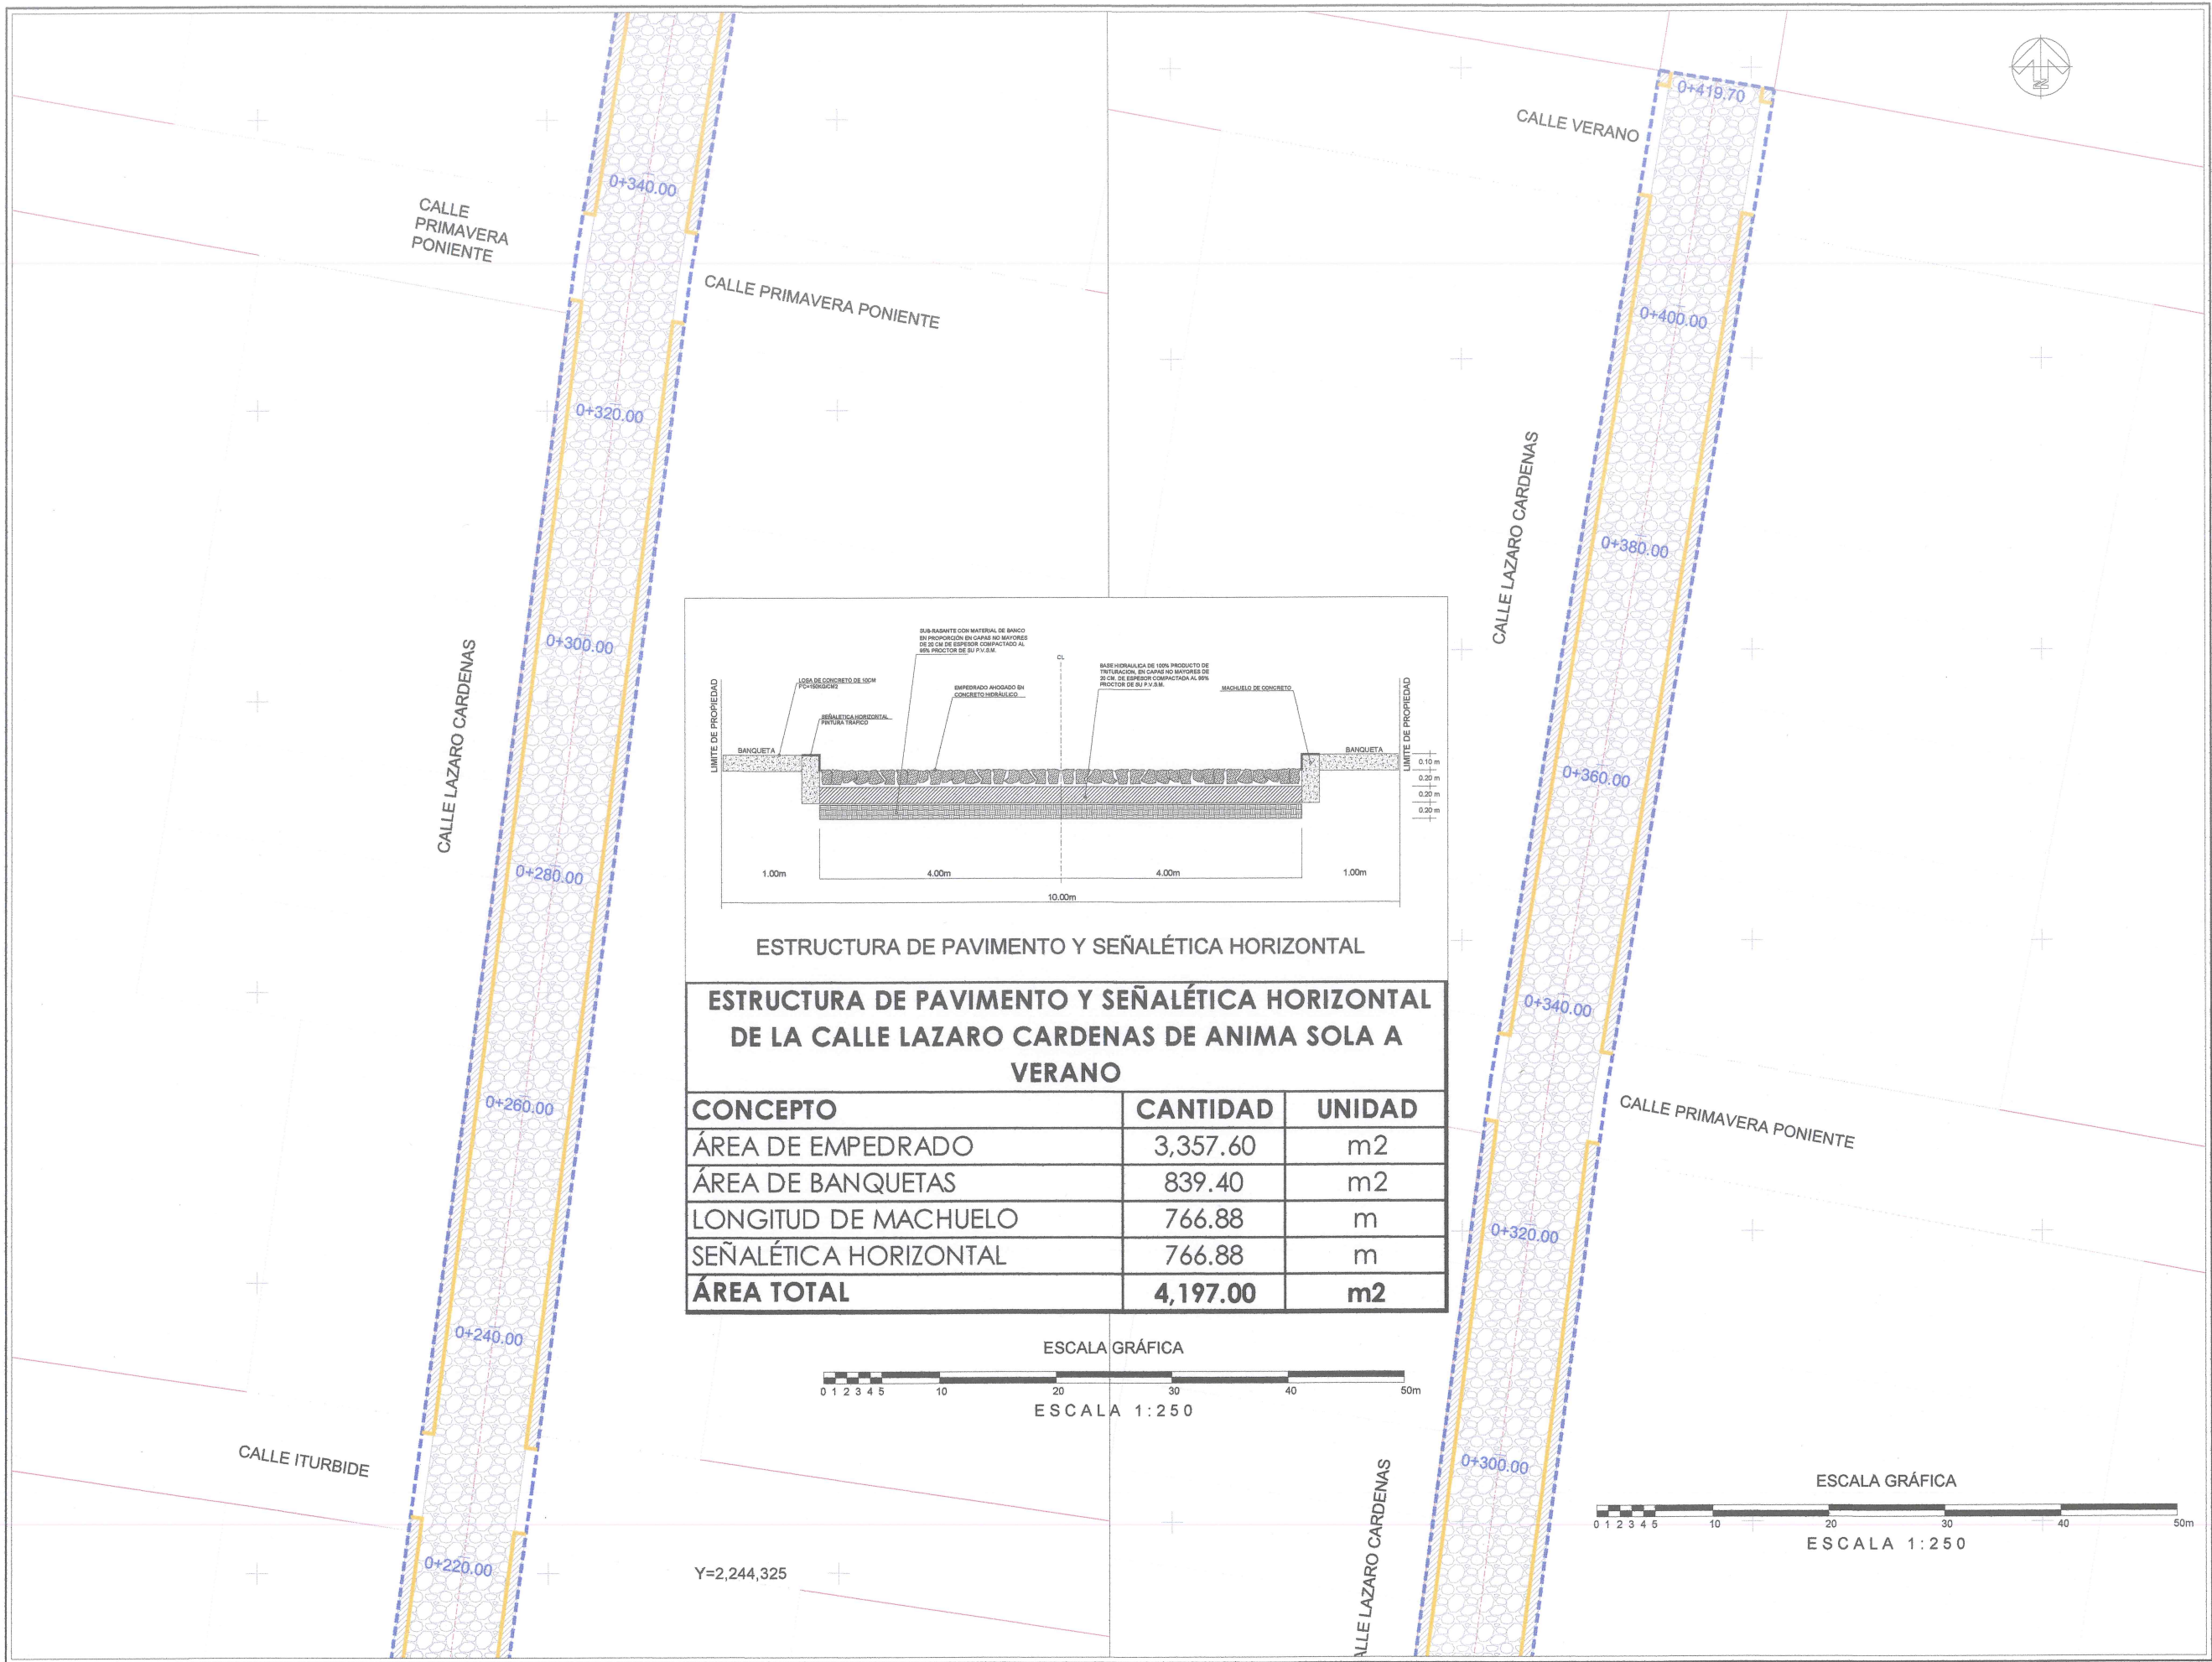

ESTRUCTURA DE PAVIMENTO Y SEÑALÉTICA HORIZONTAL

ESTRUCTURA DE PAVIMENTO Y SEÑALÉTICA HORIZONTAL
DE LA CALLE LAZARO CARDENAS DE ANIMA SOLA A
VERANO

CONCEPTO	CANTIDAD	UNIDAD
ÁREA DE EMPEDRADO	3,357.60	m2
ÁREA DE BANQUETAS	839.40	m2
LONGITUD DE MACHUELO	766.88	m
SEÑALÉTICA HORIZONTAL	766.88	m
ÁREA TOTAL	4,197.00	m2

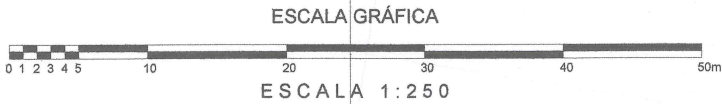

Jocotepec
Gobierno Municipal
H. AYUNTAMIENTO
CONSTITUCIONAL DE JOCOTEPEC, JAL.
2018 - 2021
DIRECCIÓN DE OBRAS PÚBLICAS

LEVANTAMIENTO DE ÁREA DE ARROYO EN LA CALLE LAZARO CARDENAS
DESDE LA CALLE ANIMA SOLA HASTA LA CALLE VERANO DE LA
CABECERA MUNICIPAL, EN EL MUNICIPIO DE JOCOTEPEC, JALISCO.

UBICACIÓN

ÁREA A CONSTRUIR

4,197.00 m2

PROYECTO

"PAVIMENTACIÓN CON EMPEDRADO AHOGADO EN
CONCRETO HIDRÁULICO Y SUSTITUCIÓN DE REDES
HIDROSANITARIAS EN LA CALLE LAZARO CARDENAS, EN LA
CABECERA MUNICIPAL DE JOCOTEPEC, JALISCO"

LOCALIDAD

CABECERA MUNICIPAL

CONTENIDO

ESTRUCTURA DE PAVIMENTO Y SEÑALÉTICA
HORIZONTAL

PRESIDENTE MUNICIPAL
LIC. JOSÉ MIGUEL GÓMEZ LÓPEZ

DIRECTOR DE OBRAS PÚBLICAS
ING. HÉCTOR JESÚS HERNÁNDEZ

TESORERO MUNICIPAL
L.C.P. FRANCISCO DELGADILLO LIMÓN

SÍNDICO MUNICIPAL
LIC. JUAN JOSÉ RAMÍREZ CAMPOS

OBRA

"PAVIMENTACIÓN CON EMPEDRADO AHOGADO
EN CONCRETO HIDRÁULICO Y SUSTITUCIÓN DE
REDES HIDROSANITARIAS EN LA CALLE LAZARO
CARDENAS, EN LA CABECERA MUNICIPAL DE
JOCOTEPEC, JALISCO".

ESCALA 1:250

FECHA
ENERO DEL 2021


L-7.3

CALLE HIDALGO SUR, No. 1870, COL. CENTRO C.P. 45800
TELÉFONO: (01 387) 7632470 EXT. 114

DIBUJO ARQ. ERC REVISÓ ARQ. FSS

ruta de archivo C. LAZARO CARDENAS.dwg

H. AYUNTAMIENTO
CONSTITUCIONAL DE JOCOTEPEC, JAL.
2018 - 2021

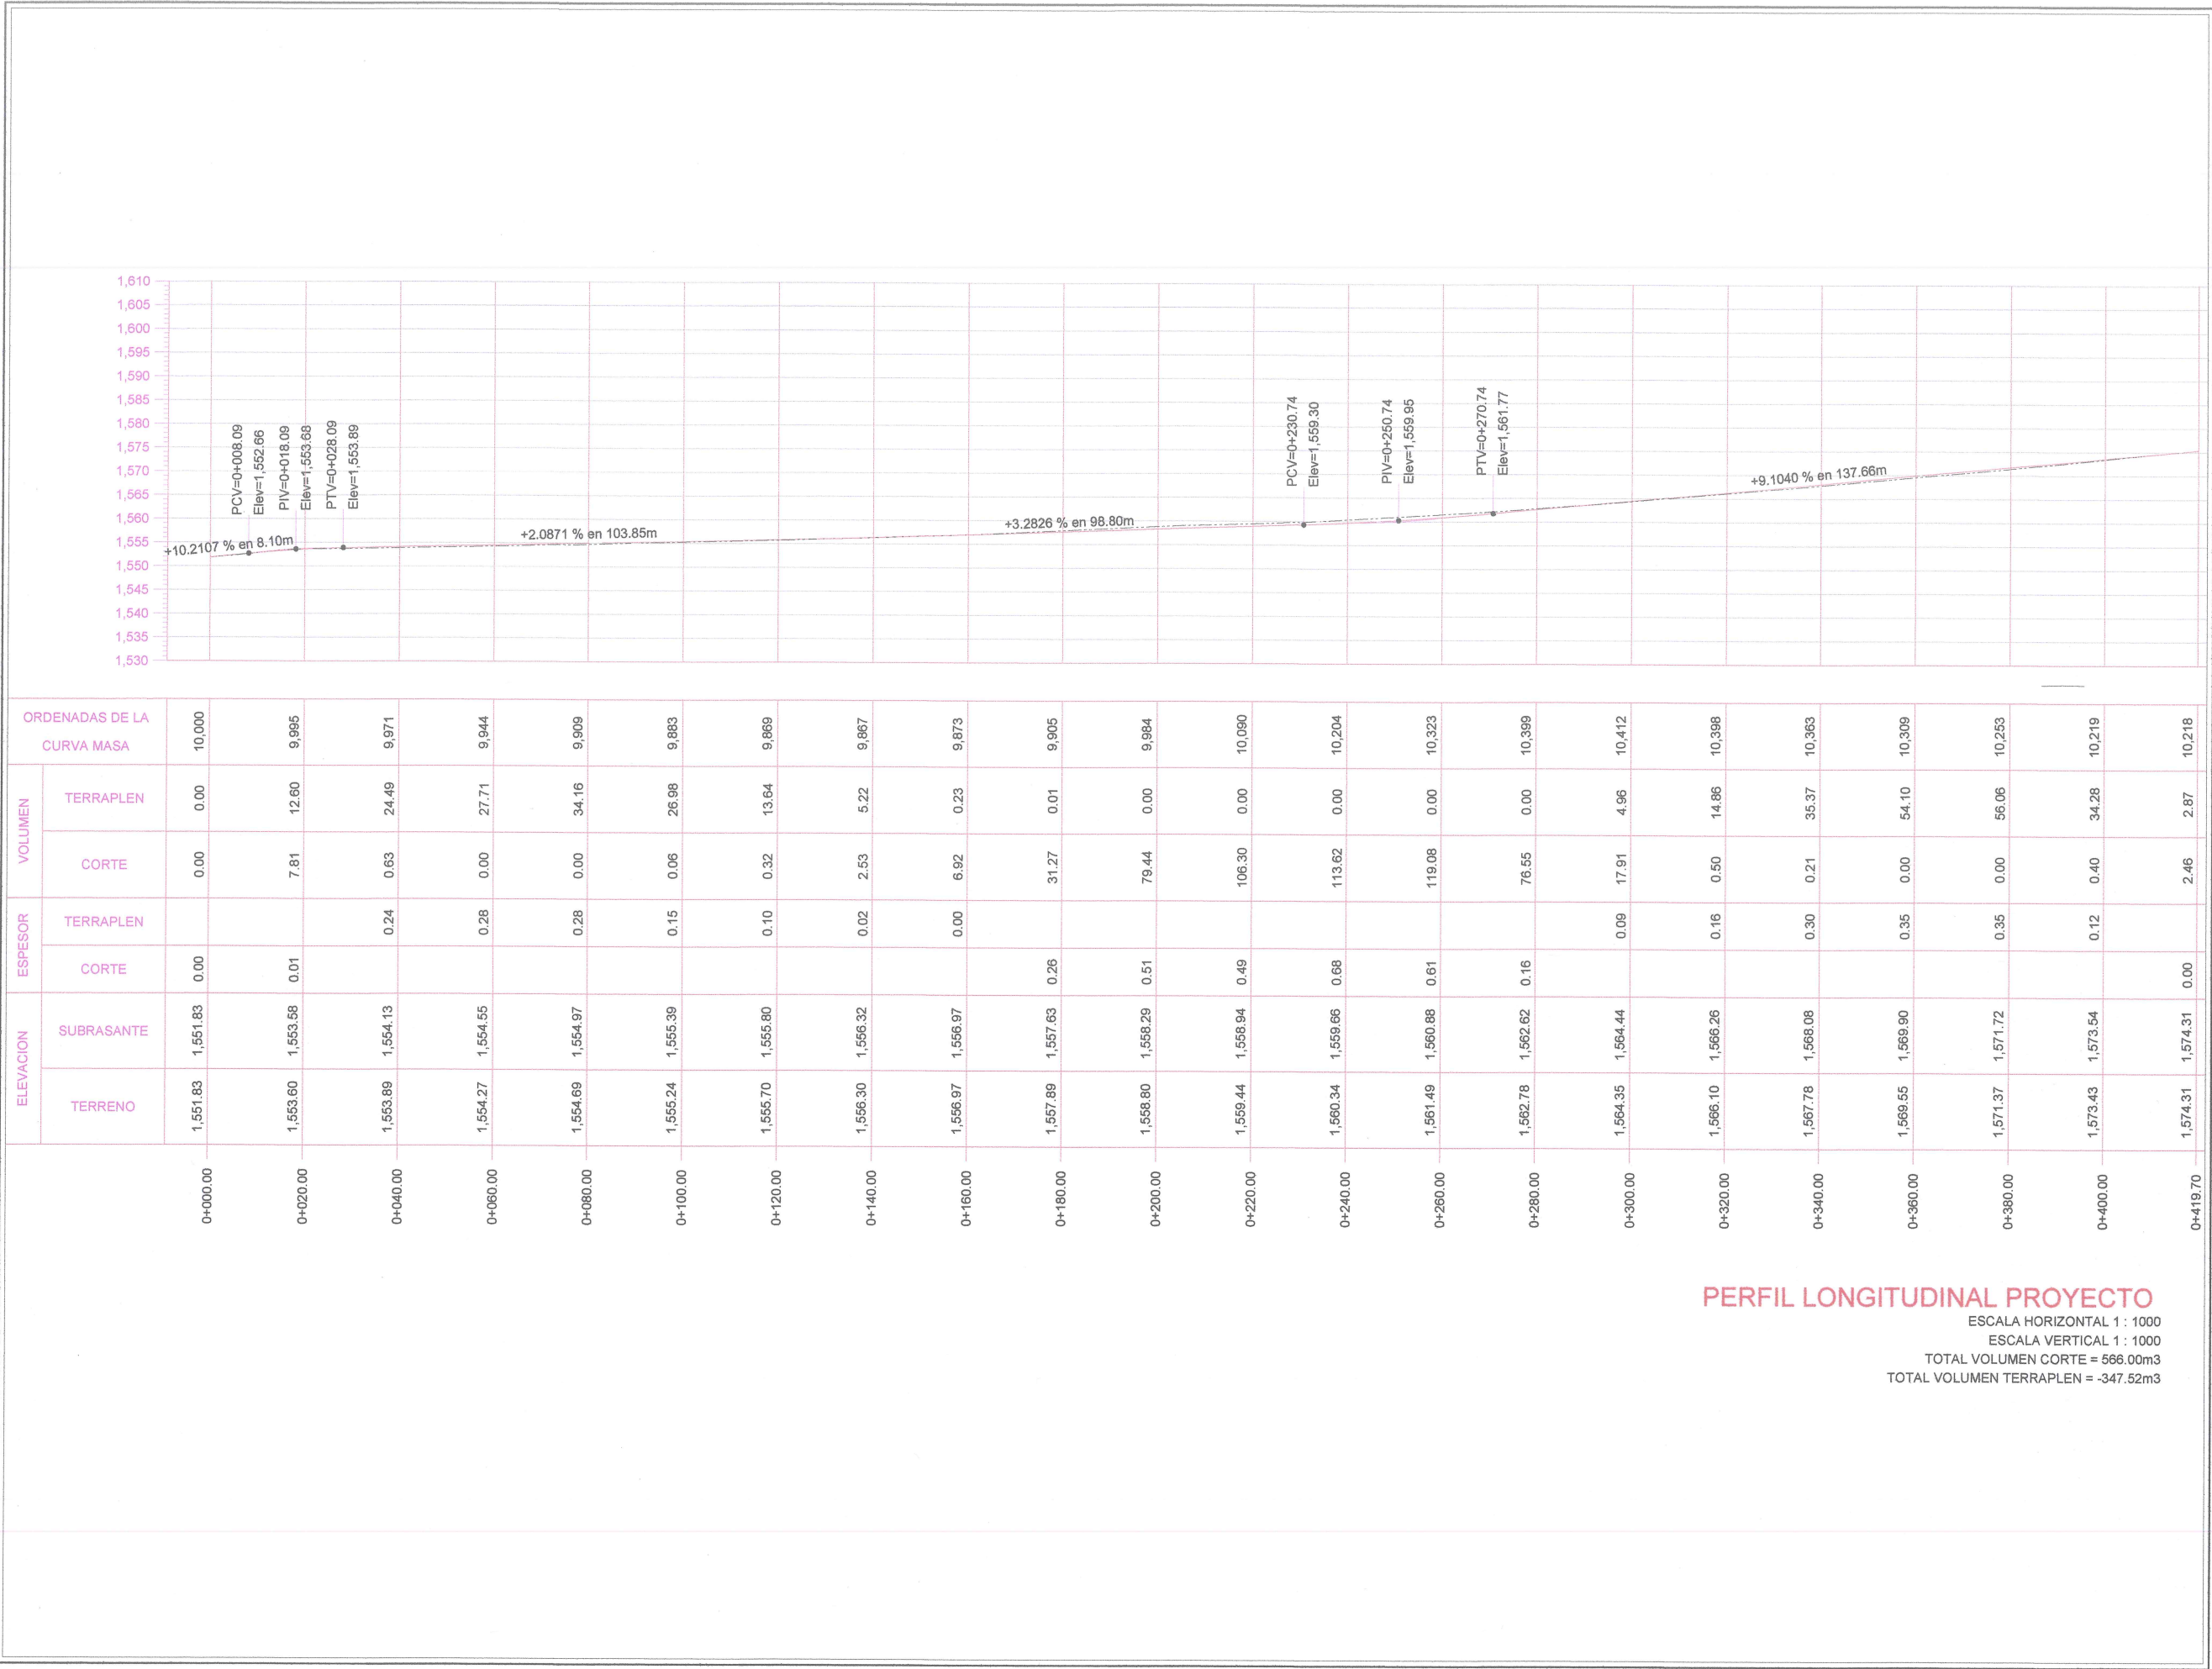

PERFIL LONGITUDINAL PROYECTO
ESCALA HORIZONTAL 1 : 1000
ESCALA VERTICAL 1 : 1000
TOTAL VOLUMEN CORTE = 566.00m3
TOTAL VOLUMEN TERRAPLEN = -347.52m3

Jocotepec
Gobierno Municipal
H. AYUNTAMIENTO
CONSTITUCIONAL DE JOCOTEPEC, JAL.
2018 - 2021
DIRECCIÓN DE OBRAS PÚBLICAS

LEVANTAMIENTO DE ÁREA DE ARROYO EN LA CALLE LAZARO CARDENAS DESDE LA CALLE ANIMA SOLA HASTA LA CALLE VERANO DE LA CABECERA MUNICIPAL, EN EL MUNICIPIO DE JOCOTEPEC, JALISCO.

UBICACIÓN

ÁREA A CONSTRUIR

4,197.00 m2

PROYECTO

"PAVIMENTACIÓN CON EMPEDRADO AHOGADO EN CONCRETO HIDRÁULICO Y SUSTITUCIÓN DE REDES HIDROSANITARIAS EN LA CALLE LAZARO CÁRDENAS, EN LA CABECERA MUNICIPAL DE JOCOTEPEC, JALISCO".

LOCALIDAD

CABECERA MUNICIPAL

CONTENIDO

PERFIL LONGITUDINAL PROYECTO

PRESIDENTE MUNICIPAL
LIC. JOSÉ MIGUEL GÓMEZ LÓPEZ

DIRECTOR DE OBRAS PÚBLICAS
ING. HÉCTOR JESÚS HERNÁNDEZ

TESORERO MUNICIPAL
L.C.P. FRANCISCO DELGADILLO LIMÓN

SÍNDICO MUNICIPAL
LIC. JUAN JOSÉ RAMÍREZ CAMPOS























OBRA


"PAVIMENTACIÓN CON EMPEDRADO AHOGADO EN CONCRETO HIDRÁULICO Y SUSTITUCIÓN DE REDES HIDROSANITARIAS EN LA CALLE LAZARO CÁRDENAS, EN LA CABECERA MUNICIPAL DE JOCOTEPEC, JALISCO".

SIN ESCALA	L-8
FECHA	
ENERO DEL 2021	

CALLE HIDALGO SUR, No. 187C, COL. CENTRO C.P. 45800
TELÉFONO: (01 387) 7832470 EXT.114

DIBUJO	ARQ. ERC	REVISÓ	ARQ. FSS
RUTA DE ARCHIVO			
C. LAZARO CARDENAS.dwg			
H. AYUNTAMIENTO CONSTITUCIONAL DE JOCOTEPEC, JAL. 2018 - 2021			

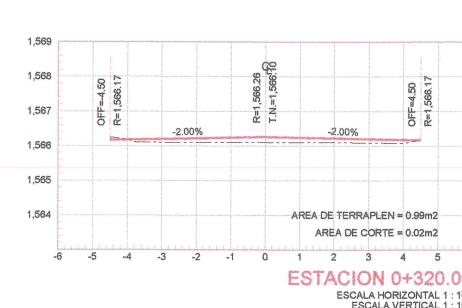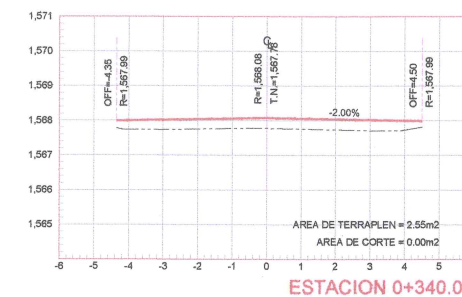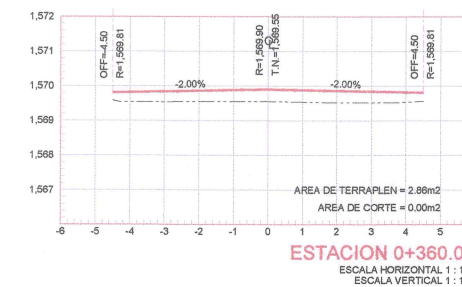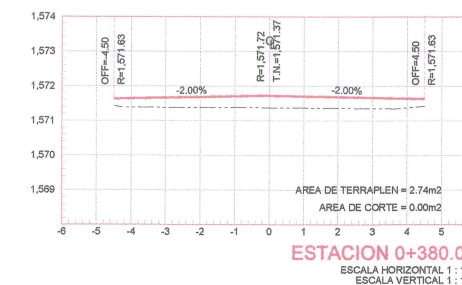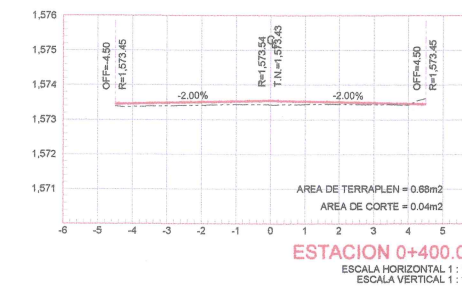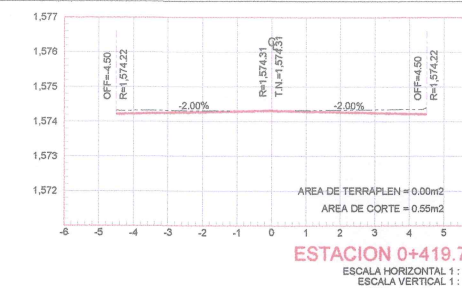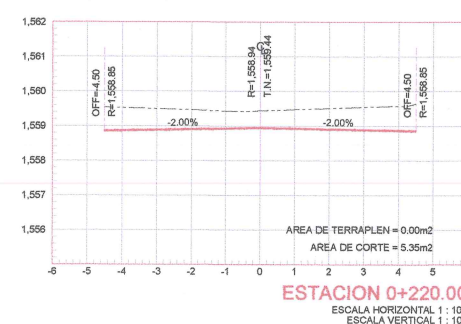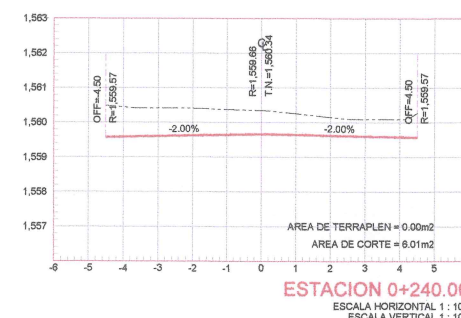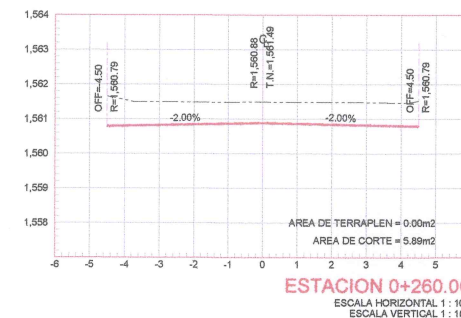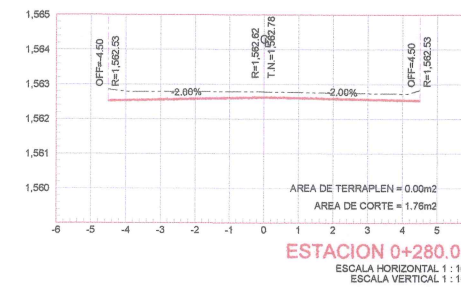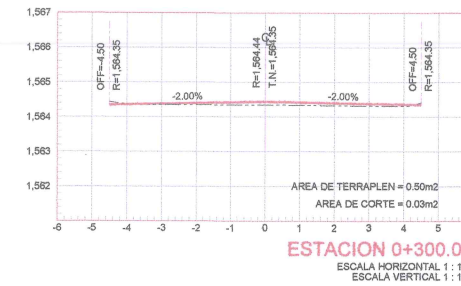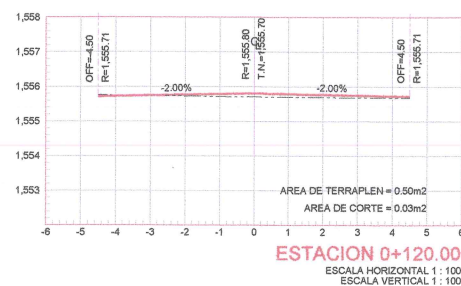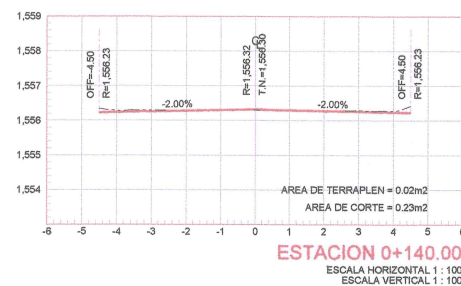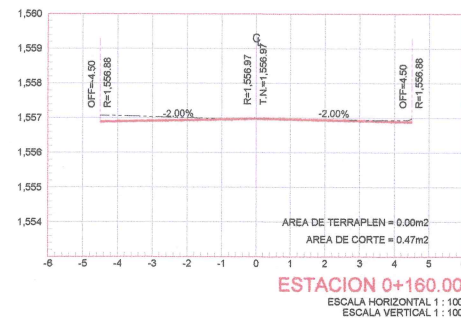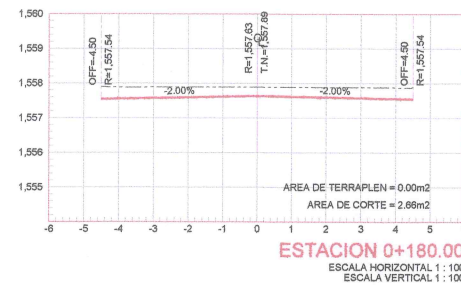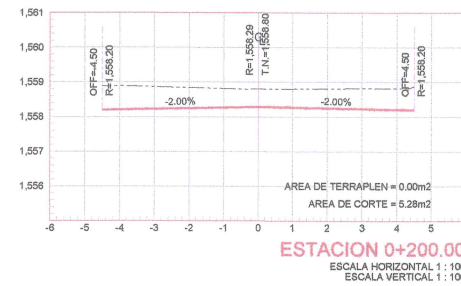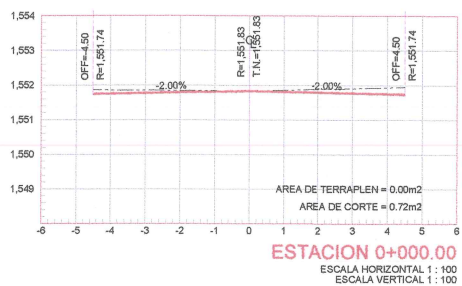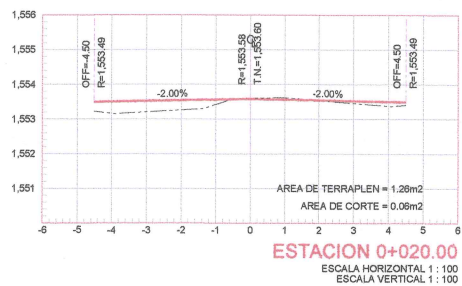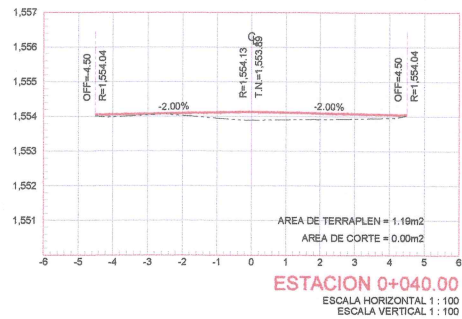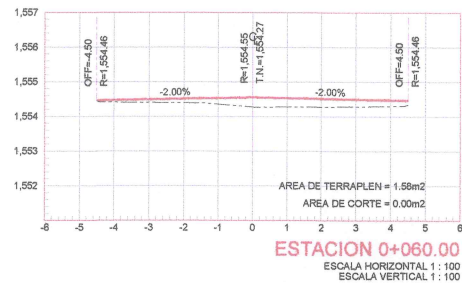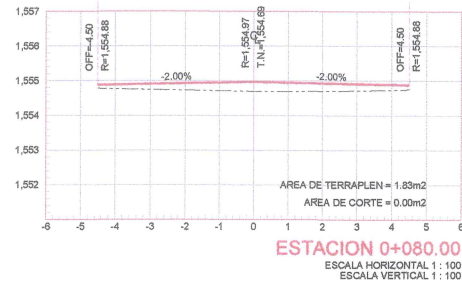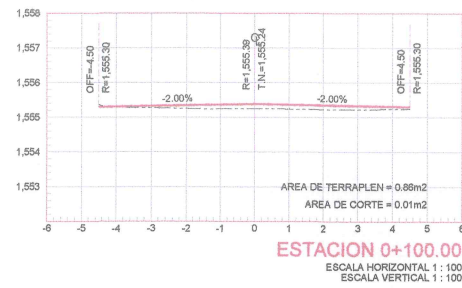

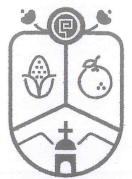

Jocotepec
Gobierno Municipal
H. AYUNTAMIENTO
CONSTITUCIONAL DE JOCOTEPPEC, JAL.
2018 - 2021
DIRECCIÓN DE OBRAS PÚBLICAS

LEVANTAMIENTO DE ÁREA DE ARROYO EN LA CALLE LAZARO CARDENAS DESDE LA CALLE ANIMA SOLA HASTA LA CALLE VERANO DE LA CABECERA MUNICIPAL, EN EL MUNICIPIO DE JOCOTEPPEC, JALISCO.

UBICACIÓN



ÁREA A CONSTRUIR

4,197.00 m2

PROYECTO

"PAVIMENTACIÓN CON EMPEDRAO AHOGADO EN CONCRETO HIDRÁULICO Y SUSTITUCIÓN DE REDES HIDROSANITARIAS EN LA CALLE LAZARO CÁRDENAS, EN LA CABECERA MUNICIPAL DE JOCOTEPPEC, JALISCO".

LOCALIDAD

CABECERA MUNICIPAL

CONTENIDO

SECCIONES DE PROYECTO



PRESIDENTE MUNICIPAL
LIC. JOSÉ MIGUEL GÓMEZ TOPEZ
DIRECTOR DE OBRAS PÚBLICAS
ING. HÉCTOR JESÚS HERNÁNDEZ
TESORERO MUNICIPAL
L.C.P. FRANCISCO DEL CADILLO LIMÓN
SÍNDICO MUNICIPAL
LIC. JUAN JOSÉ RAMÍREZ CAMPOS

OBRA

"PAVIMENTACIÓN CON EMPEDRAO AHOGADO EN CONCRETO HIDRÁULICO Y SUSTITUCIÓN DE REDES HIDROSANITARIAS EN LA CALLE LAZARO CÁRDENAS, EN LA CABECERA MUNICIPAL DE JOCOTEPPEC, JALISCO".

ESCALA 1 : 100

FECHA

ENERO DEL 2021

L-9

CALLE HIDALGO SUR, No. 1870, COL. CENTRO C.P. 45800
TELÉFONO: (01 357) 7632470 EXT.114

DIBUJO

ARQ. ERC


REVISÓ

ARQ. FSS

ruta de archivo

C. LAZARO CARDENAS.dwg

H. AYUNTAMIENTO
CONSTITUCIONAL DE JOCOTEPPEC, JAL.
2018 - 2021

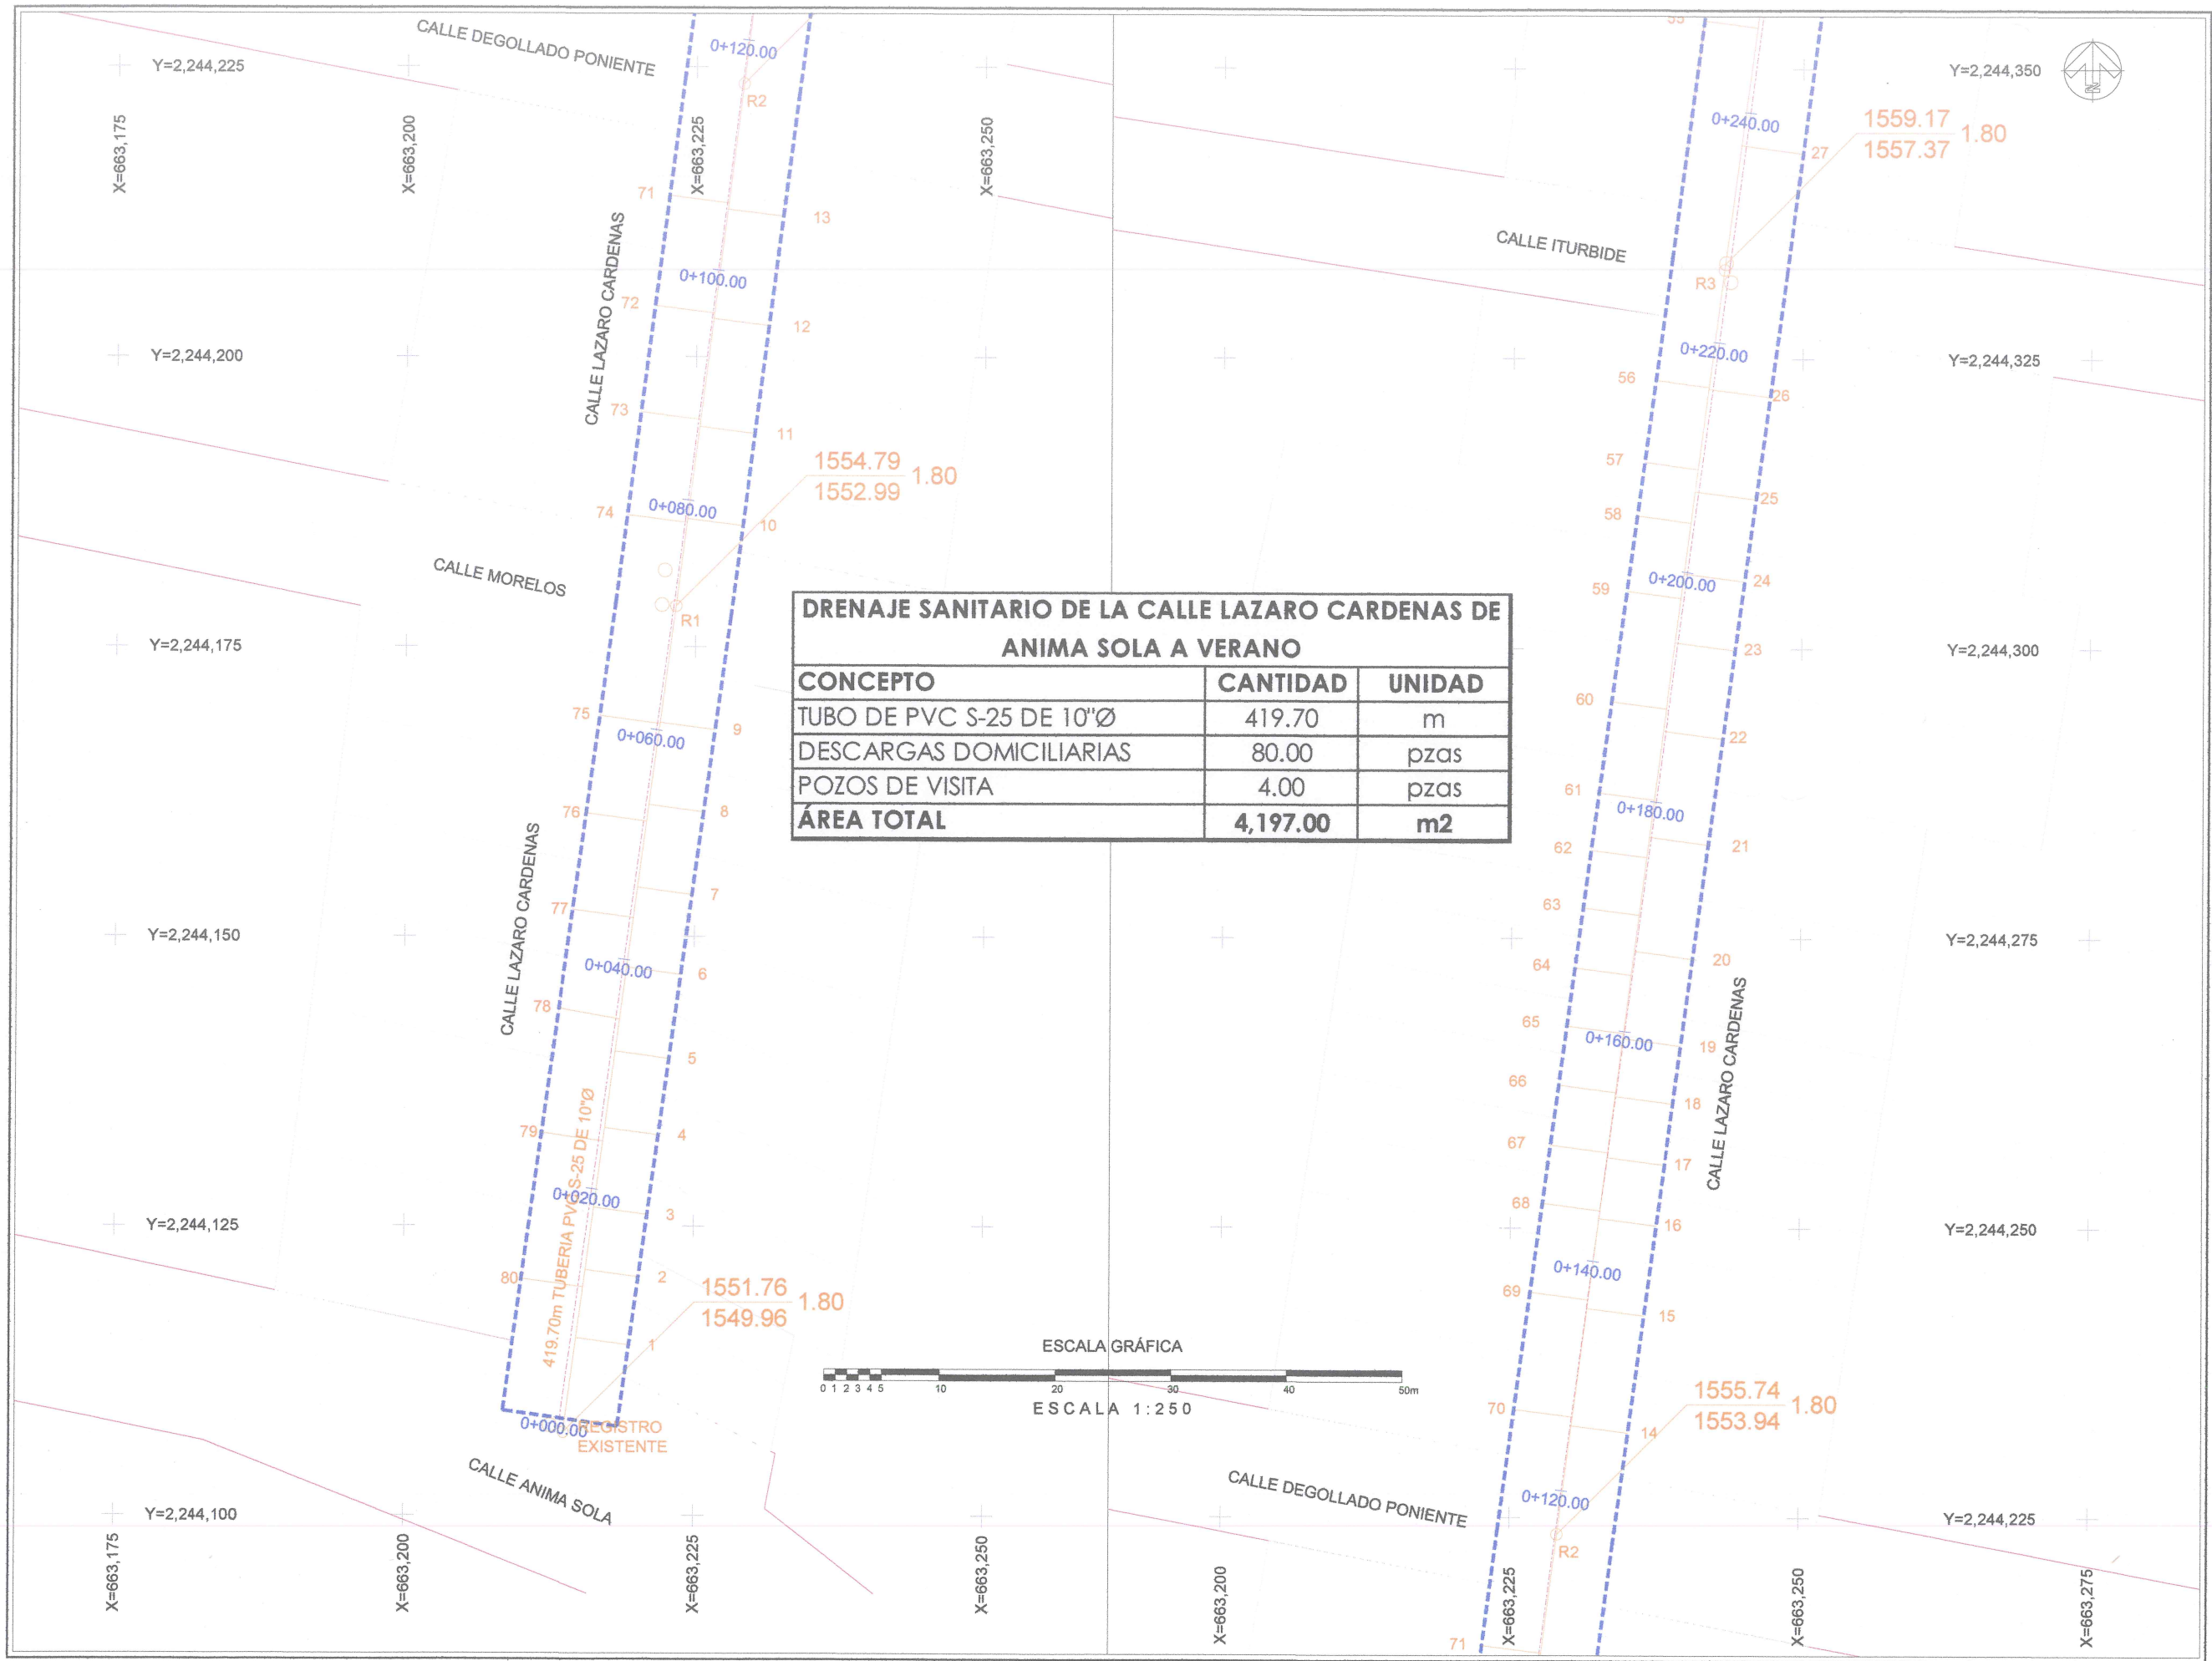

Jocotepec
Gobierno Municipal
H. AYUNTAMIENTO
CONSTITUCIONAL DE JOCOTEPEC, JAL.
2018 - 2021
DIRECCIÓN DE OBRAS PÚBLICAS

LEVANTAMIENTO DE ÁREA DE ARROYO EN LA CALLE LAZARO CARDENAS DESDE LA CALLE ANIMA SOLA HASTA LA CALLE VERANO DE LA CABECERA MUNICIPAL, EN EL MUNICIPIO DE JOCOTEPEC, JALISCO.

UBICACIÓN

ÁREA A CONSTRUIR

4,197.00 m2

PROYECTO

"PAVIMENTACIÓN CON EMPEDRADO AHOGADO EN CONCRETO HIDRÁULICO Y SUSTITUCIÓN DE REDES HIDROSANITARIAS EN LA CALLE LAZARO CÁRDENAS, EN LA CABECERA MUNICIPAL DE JOCOTEPEC, JALISCO".

LOCALIDAD

CABECERA MUNICIPAL

CONTENIDO

PROYECTO RED DE DRENAJE SANITARIO

PRESIDENTE MUNICIPAL
LIC. JOSÉ MIGUEL GÓMEZ LOPEZ

DIRECTOR DE OBRAS PÚBLICAS
ING. HÉCTOR JESÚS HERNÁNDEZ

TESORERO MUNICIPAL
L.C.P. FRANCISCO DELGADILLO LIMÓN

SÍNDICO MUNICIPAL
LIC. JUAN JOSÉ RAMÍREZ CAMPOS

OBRA

"PAVIMENTACIÓN CON EMPEDRADO AHOGADO EN CONCRETO HIDRÁULICO Y SUSTITUCIÓN DE REDES HIDROSANITARIAS EN LA CALLE LAZARO CÁRDENAS, EN LA CABECERA MUNICIPAL DE JOCOTEPEC, JALISCO".

ESCALA 1:250

FECHA
ENERO DEL 2021

L-10


CALLE HIDALGO SUR, No. 187C, COL. CENTRO C.P. 45800
TELÉFONO: (01 387) 7632470 EXT. 114

DIBUJO
ARQ. ERC

REVISÓ
ARQ. FSS

RUTA DE ARCHIVO
C. LAZARO CARDENAS.dwg

H. AYUNTAMIENTO
CONSTITUCIONAL DE JOCOTEPEC, JAL.
2018 - 2021

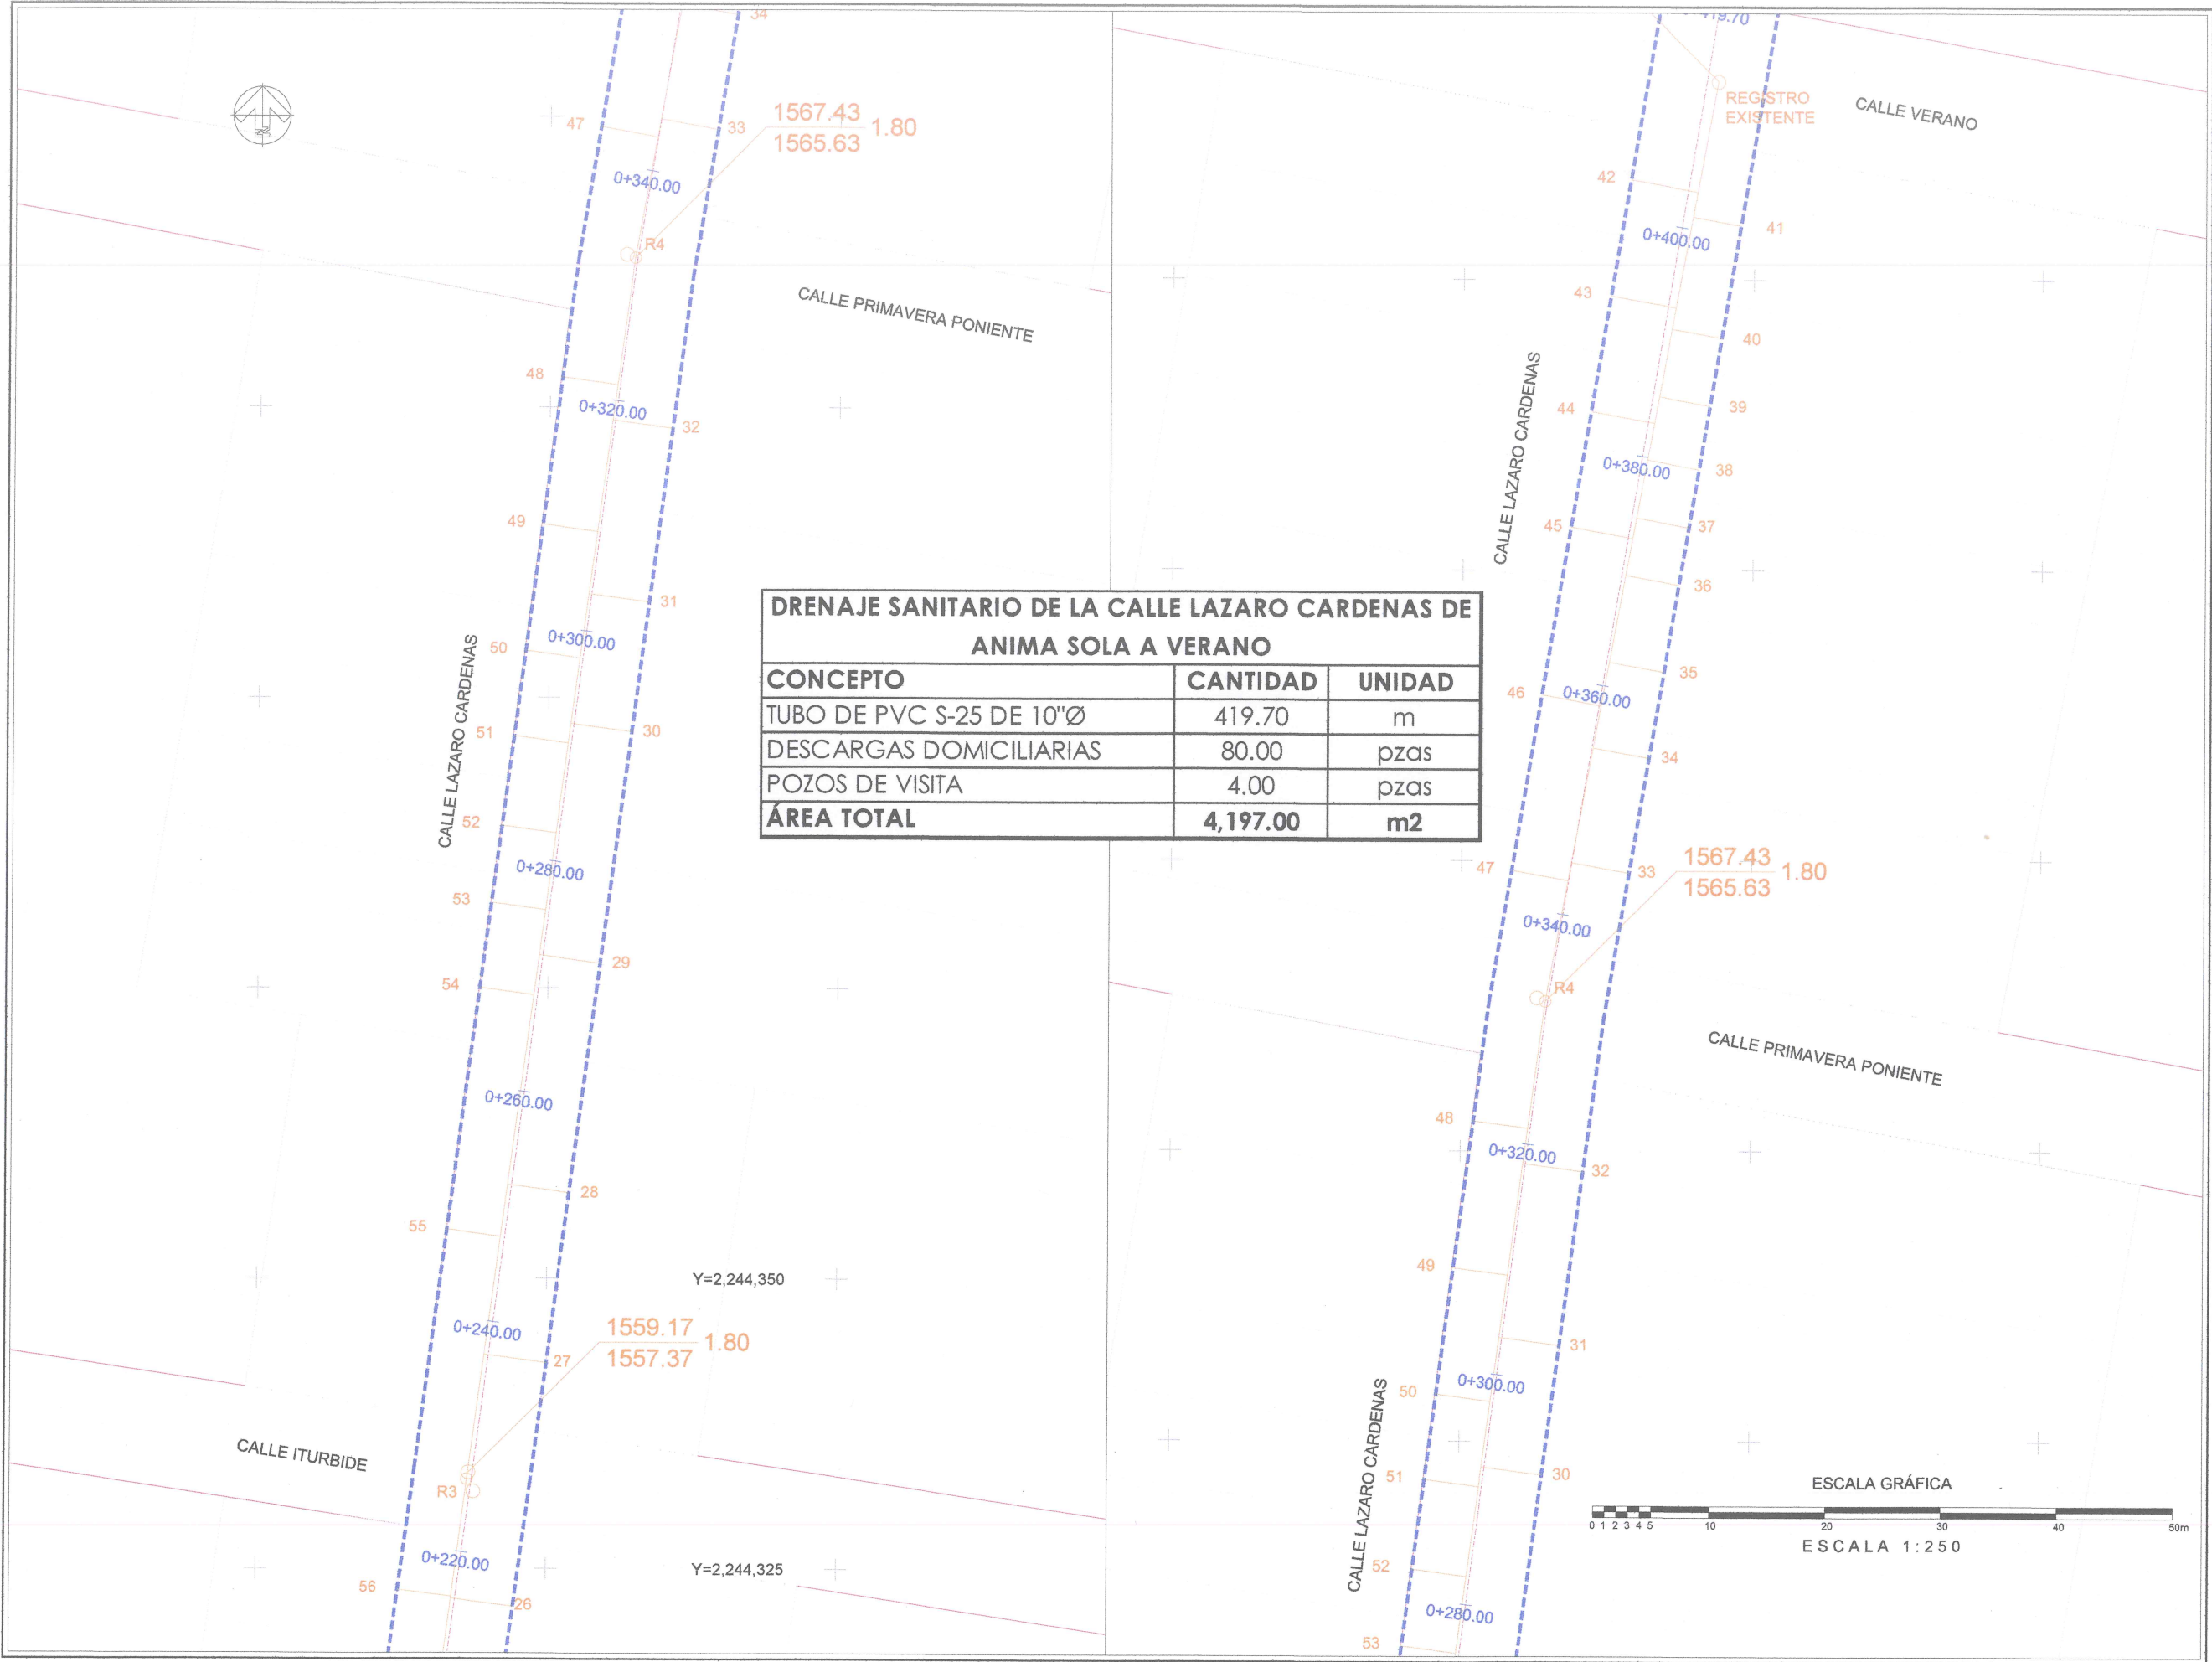

Jocotepec
Gobierno Municipal
H. AYUNTAMIENTO
CONSTITUCIONAL DE JOCOTEPEC, JAL.
2018 - 2021
DIRECCIÓN DE OBRAS PÚBLICAS

LEVANTAMIENTO DE ÁREA DE ARROYO EN LA CALLE LAZARO CARDENAS DESDE LA CALLE ANIMA SOLA HASTA LA CALLE VERANO DE LA CABECERA MUNICIPAL, EN EL MUNICIPIO DE JOCOTEPEC, JALISCO.

UBICACIÓN

ÁREA A CONSTRUIR

4,197.00 m2

PROYECTO

"PAVIMENTACIÓN CON EMPEDRADO AHOGADO EN CONCRETO HIDRÁULICO Y SUSTITUCIÓN DE REDES HIDROSANITARIAS EN LA CALLE LAZARO CÁRDENAS, EN LA CABECERA MUNICIPAL DE JOCOTEPEC, JALISCO".

LOCALIDAD

CABECERA MUNICIPAL

CONTENIDO

PROYECTO RED DE DRENAJE SANITARIO

PRESIDENTE MUNICIPAL
LIC. JOSÉ MIGUEL GÓMEZ LÓPEZ

DIRECTOR DE OBRAS PÚBLICAS
ING. HÉCTOR JESÚS HERNÁNDEZ

TESORERO MUNICIPAL
L.C.P. FRANCISCO DELGADILLO LIMÓN

SÍNDICO MUNICIPAL
LIC. JUAN JOSÉ RAMÍREZ CAMPOS

OBRA

"PAVIMENTACIÓN CON EMPEDRADO AHOGADO EN CONCRETO HIDRÁULICO Y SUSTITUCIÓN DE REDES HIDROSANITARIAS EN LA CALLE LAZARO CÁRDENAS, EN LA CABECERA MUNICIPAL DE JOCOTEPEC, JALISCO".

ESCALA 1:250

FECHA

ENERO DEL 2021

L-10.1

CALLE HIDALGO SUR, No. 187C, COL. CENTRO C.P. 45800
TELÉFONO: (01 387) 7832470 EXT.114


DIBUJO ARQ. ERC

REVISÓ ARQ. FSS

RUTA DE ARCHIVO

C. LAZARO CARDENAS.dwg

H. AYUNTAMIENTO
CONSTITUCIONAL DE JOCOTEPEC, JAL.
2018 - 2021

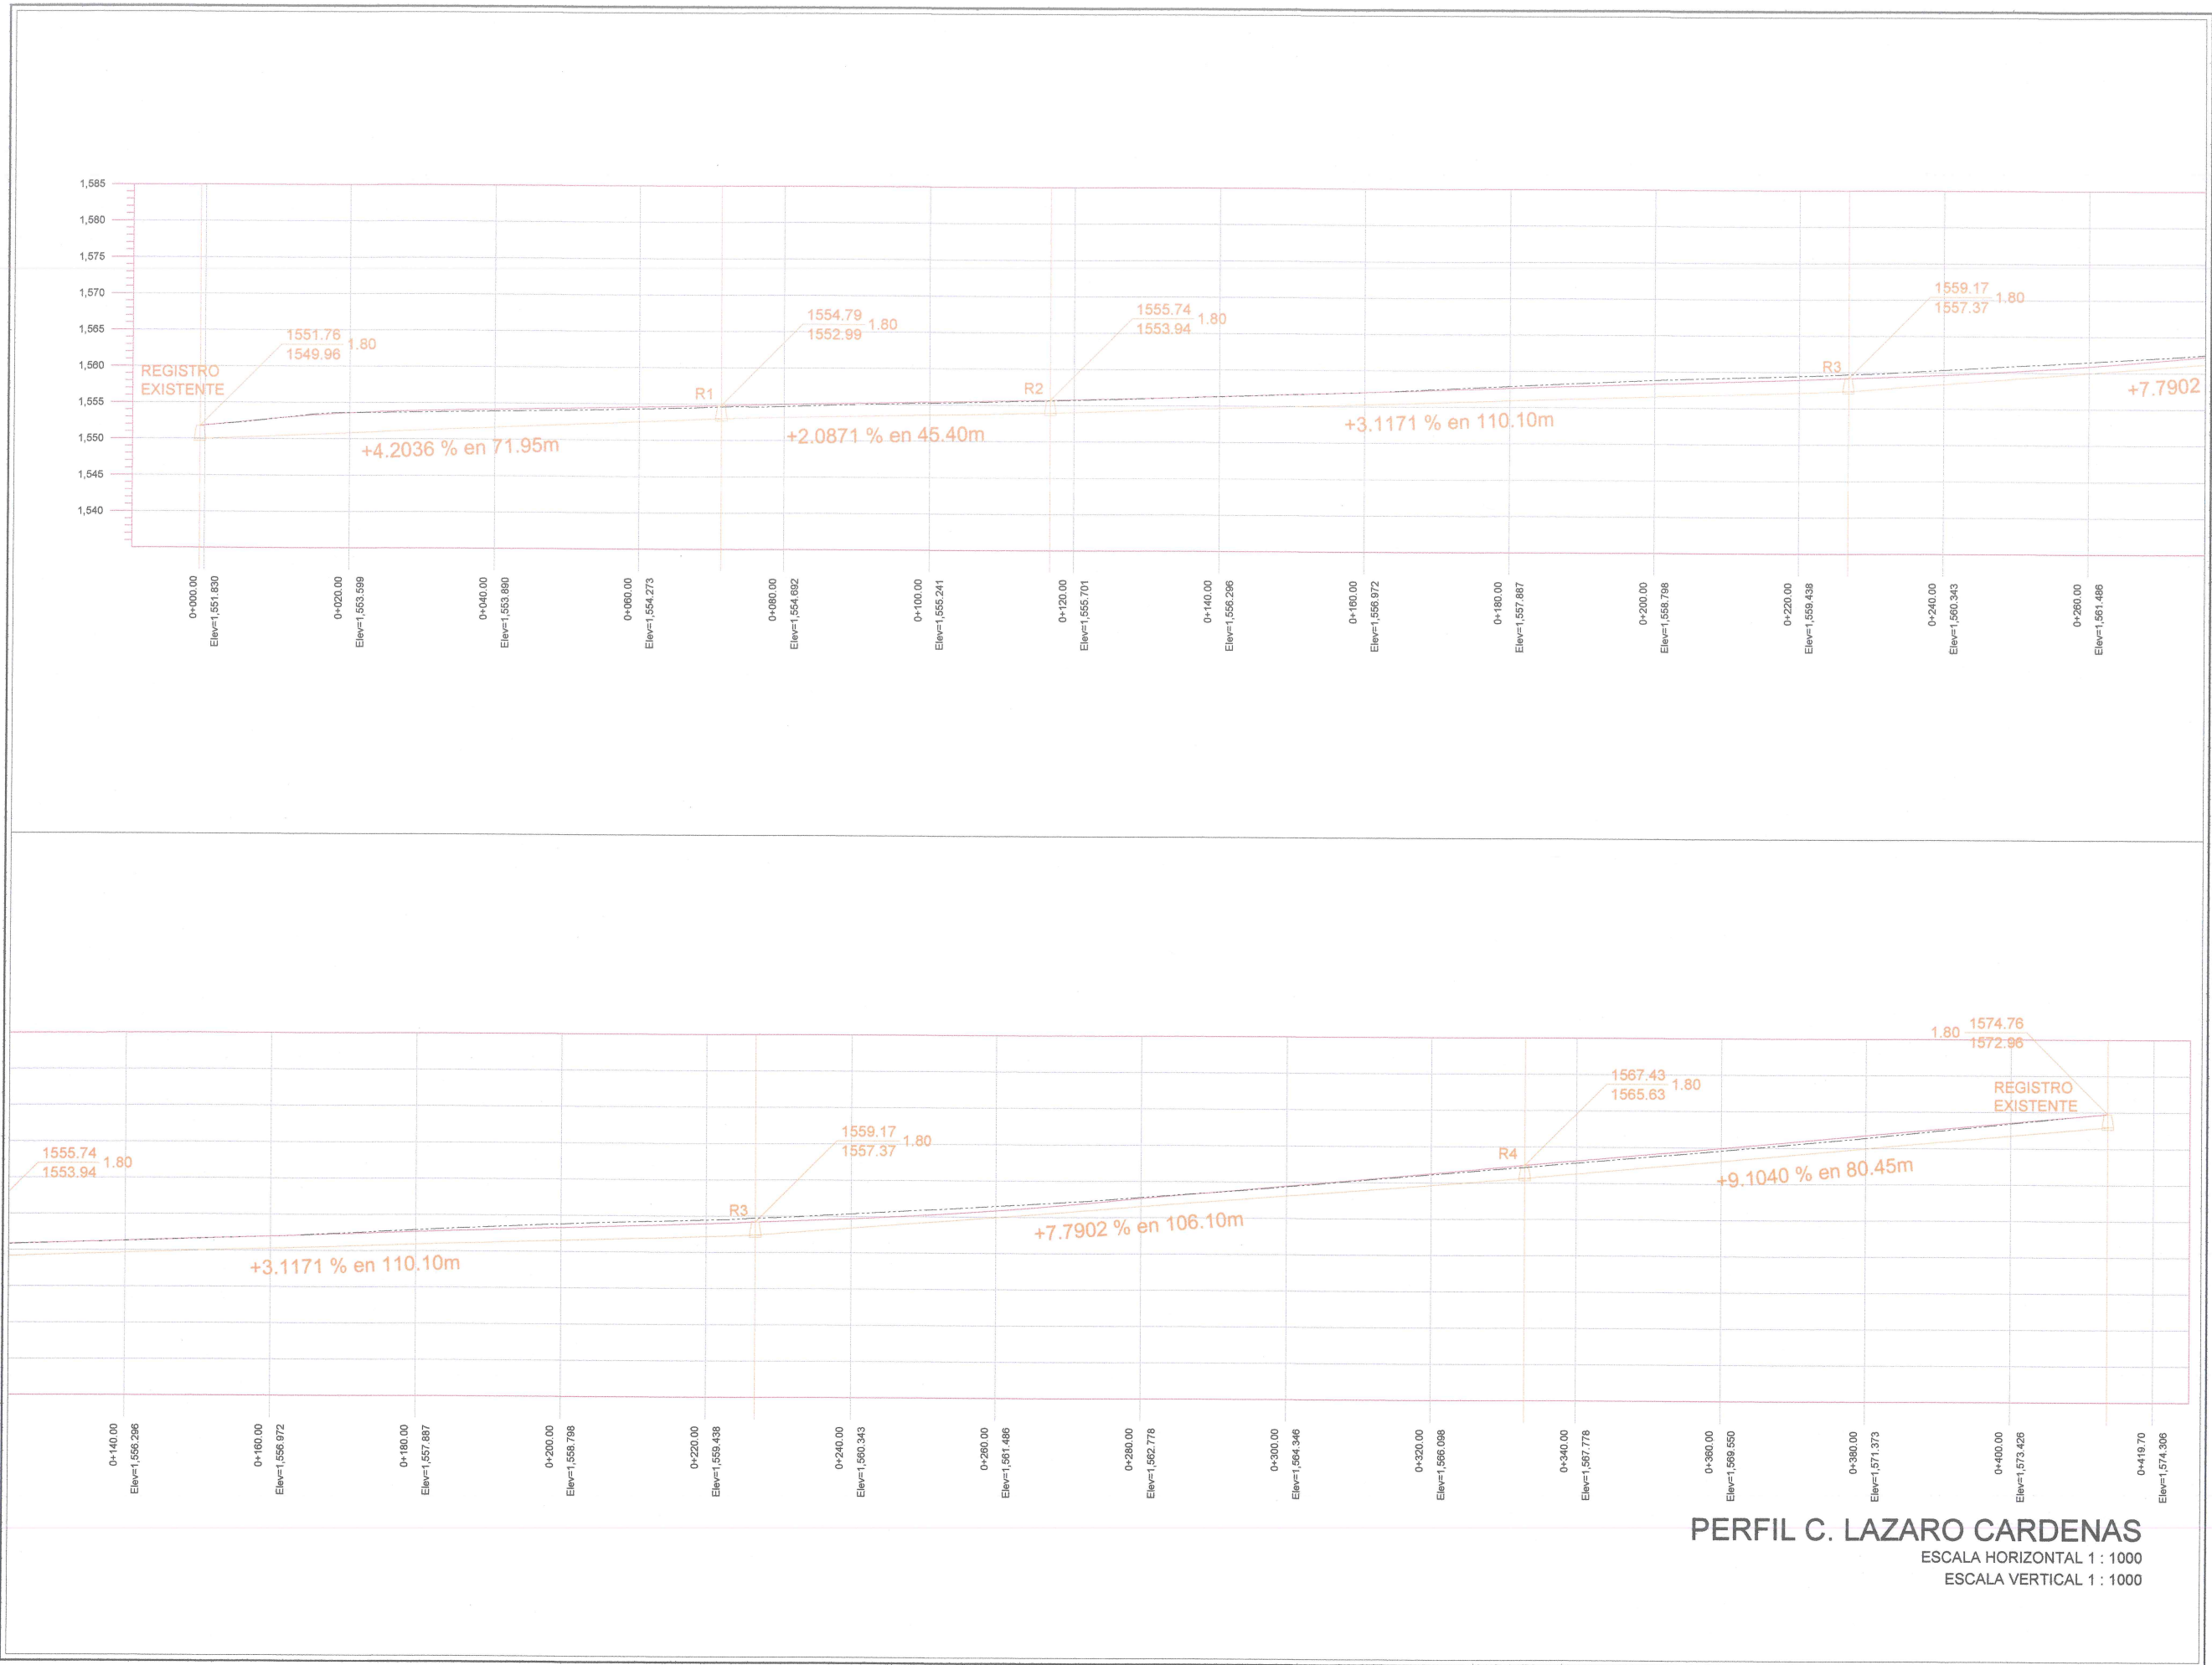

PERFIL C. LAZARO CARDENAS
ESCALA HORIZONTAL 1 : 1000
ESCALA VERTICAL 1 : 1000

Jocotepec
Gobierno Municipal
H. AYUNTAMIENTO
CONSTITUCIONAL DE JOCOTEPEC, JAL.
2018 - 2021
DIRECCIÓN DE OBRAS PÚBLICAS

LEVANTAMIENTO DE ÁREA DE ARROYO EN LA CALLE LAZARO CÁRDENAS
DESDE LA CALLE ANNA SOLA HASTA LA CALLE VERANO DE LA
CABECERA MUNICIPAL, EN EL MUNICIPIO DE JOCOTEPEC, JALISCO.

UBICACIÓN

ÁREA A CONSTRUIR

4,197.00 m2

PROYECTO

"PAVIMENTACIÓN CON EMPEDRADO AHOGADO EN
CONCRETO HIDRÁULICO Y SUSTITUCIÓN DE REDES
HIDROSANITARIAS EN LA CALLE LAZARO CÁRDENAS, EN LA
CABECERA MUNICIPAL DE JOCOTEPEC, JALISCO".

LOCALIDAD

CABECERA MUNICIPAL

CONTENIDO

PERFIL LONGITUDINAL RED DE DRENAJE
SANTUARIO

PRESIDENTE MUNICIPAL
LIC. JOSÉ MIGUEL GÓMEZ LÓPEZ

DIRECTOR DE OBRAS PÚBLICAS
ING. HÉCTOR JESÚS HERNÁNDEZ

TESORERO MUNICIPAL
L.C.P. FRANCISCO DELGADILLO LIMÓN

SÍNDICO MUNICIPAL
LIC. JUAN JOSÉ RAMÍREZ CAMPOS

OBRA

"PAVIMENTACIÓN CON EMPEDRADO AHOGADO
EN CONCRETO HIDRÁULICO Y SUSTITUCIÓN DE
REDES HIDROSANITARIAS EN LA CALLE LAZARO
CÁRDENAS, EN LA CABECERA MUNICIPAL DE
JOCOTEPEC, JALISCO".

ESCALA 1:400

FECHA

ENERO DEL 2021

L-11

CALLE HIDALGO SUR, No. 187C, COL. CENTRO C.P. 45800
TELÉFONO: (01 387) 7632470 EXT.114

DIBUJO

ARQ. ERC


REVISÓ

ARQ. FSS

RUTA DE ARCHIVO

C. LAZARO CARDENAS.dwg

H. AYUNTAMIENTO
CONSTITUCIONAL DE JOCOTEPEC, JAL.
2018 - 2021

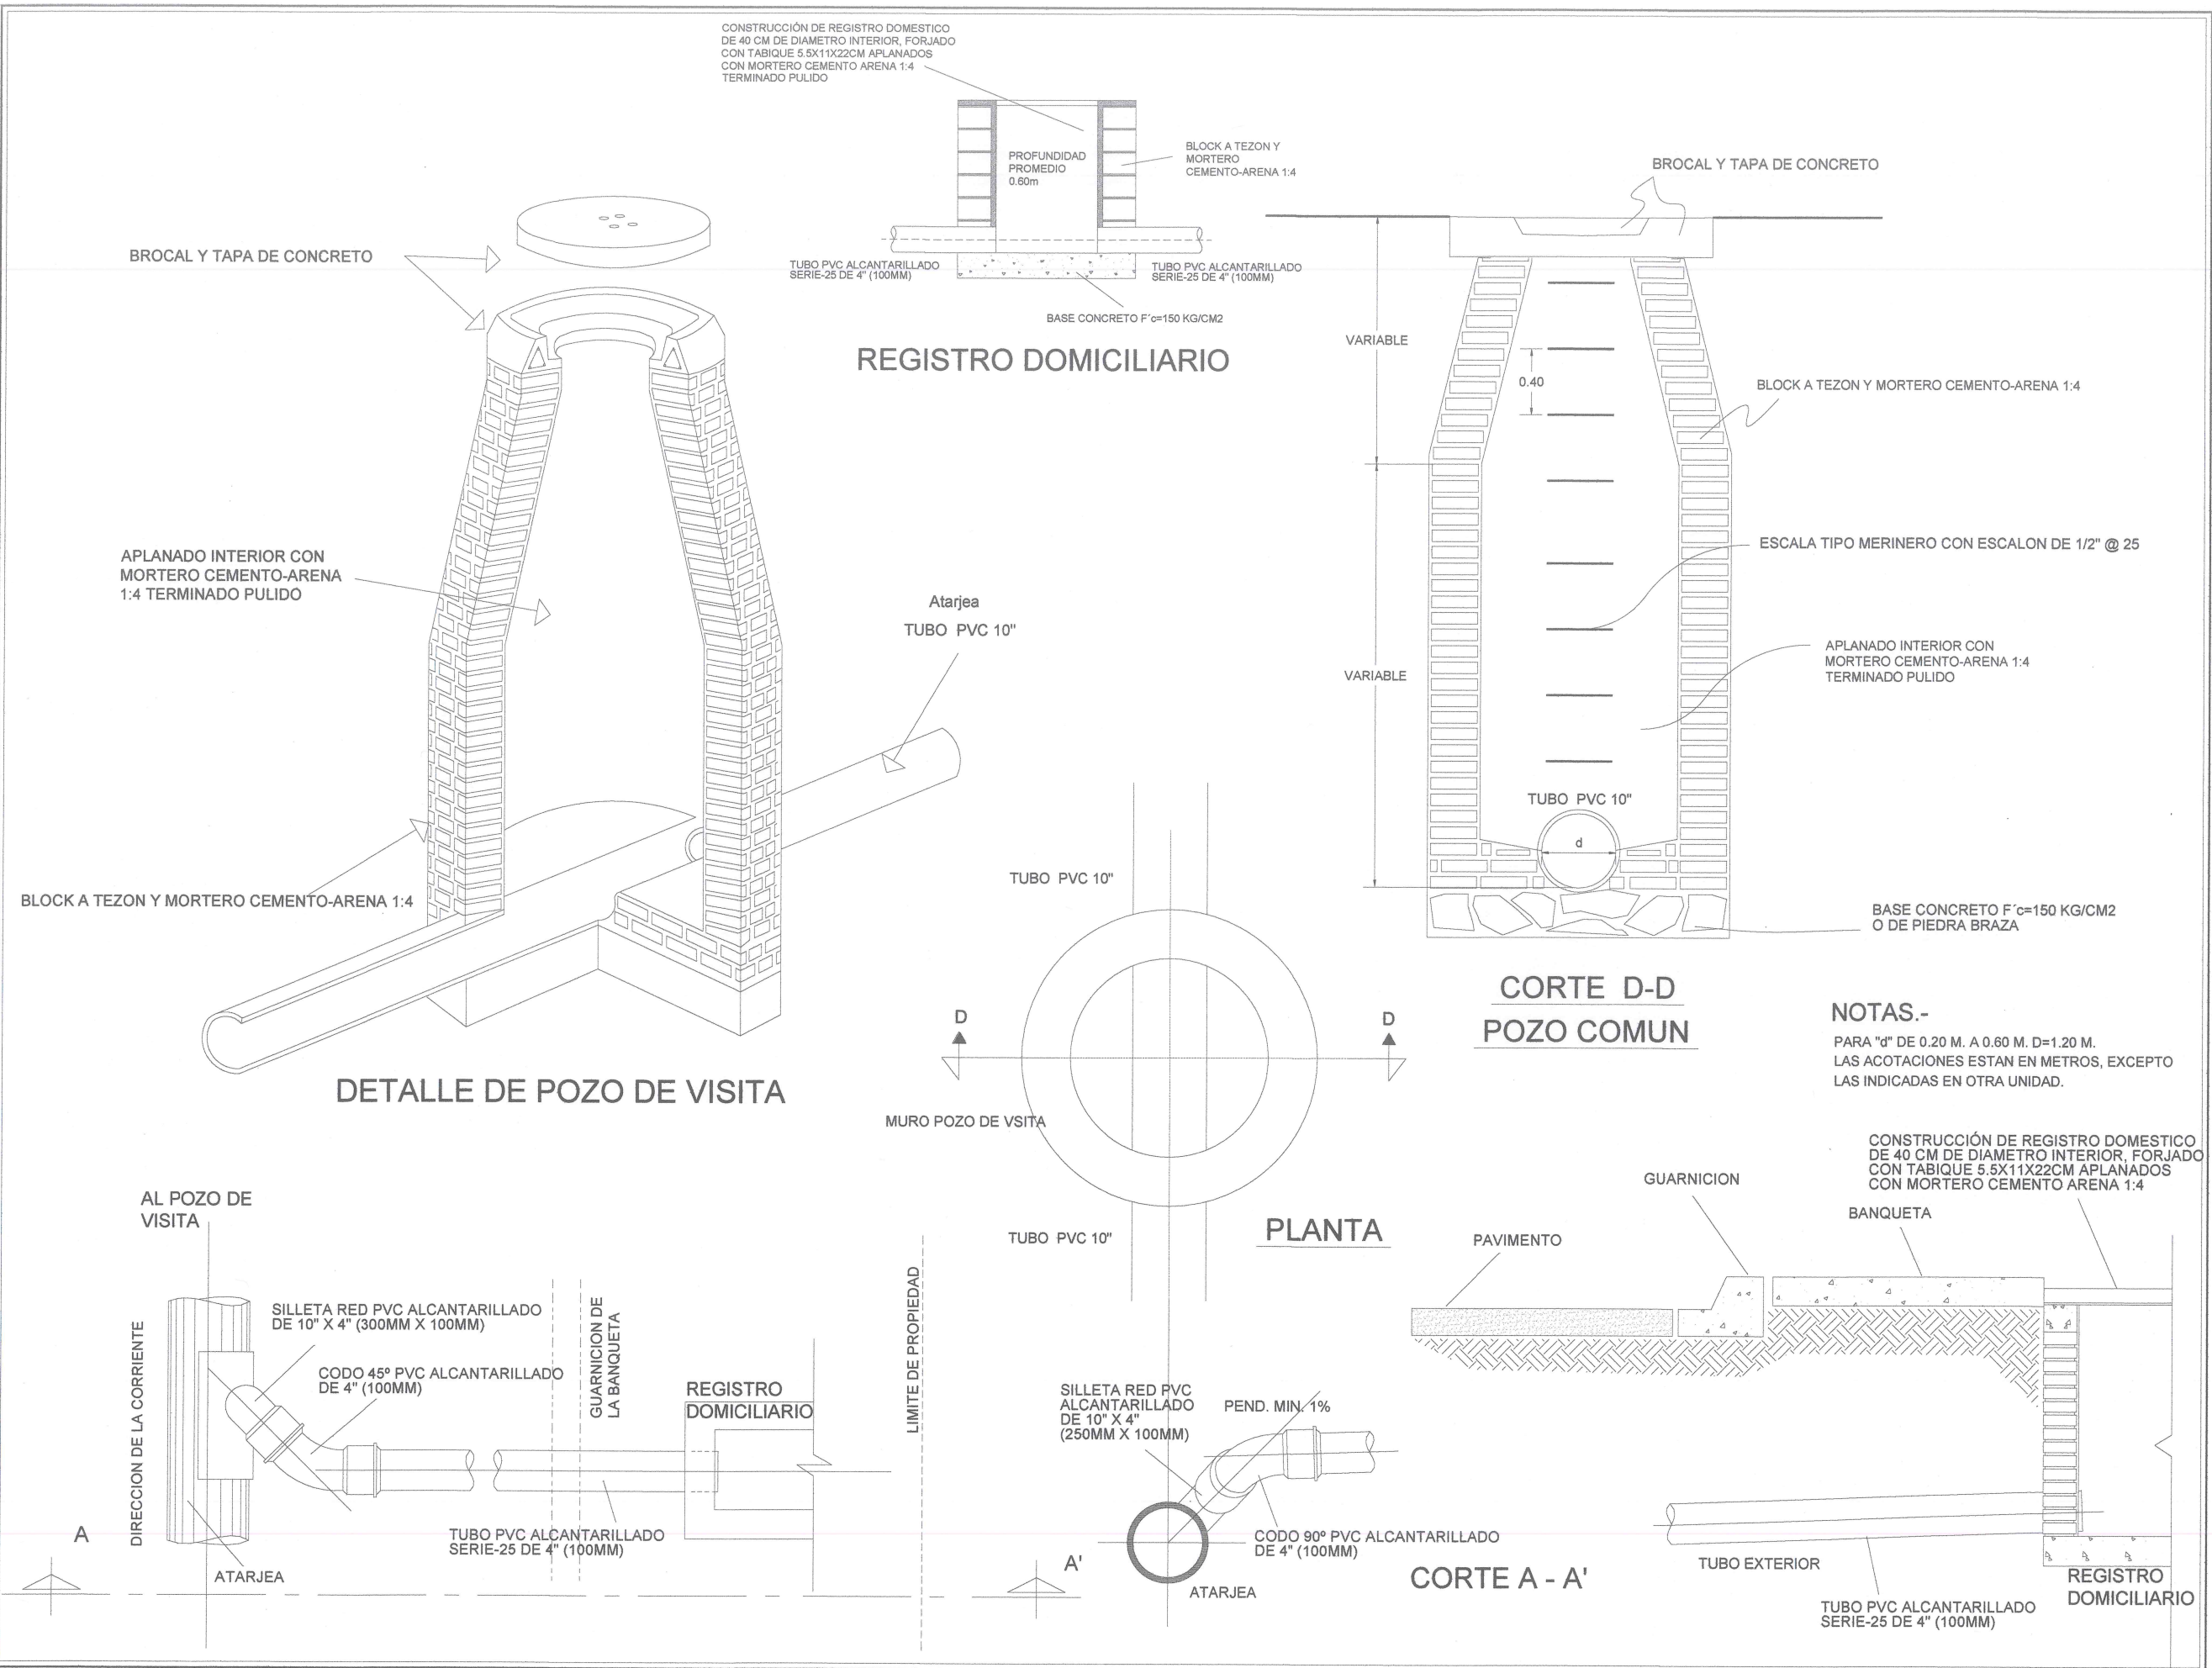



Jocotepec
Gobierno Municipal
H. AYUNTAMIENTO
CONSTITUCIONAL DE JOCOTEPEC, JAL.
2018 - 2021
DIRECCIÓN DE OBRAS PÚBLICAS

LEVANTAMIENTO DE ÁREA DE ARROYO EN LA CALLE LAZARO CARDENAS DESDE LA CALLE ANIMA SOLA HASTA LA CALLE VERANO DE LA CABECERA MUNICIPAL, EN EL MUNICIPIO DE JOCOTEPEC, JALISCO.

UBICACIÓN



ÁREA A CONSTRUIR

4,197.00 m2

PROYECTO
"PAVIMENTACIÓN CON EMPEDRADO AHOGADO EN CONCRETO HIDRÁULICO Y SUSTITUCIÓN DE REDES HIDROSANITARIAS EN LA CALLE LAZARO CARDENAS, EN LA CABECERA MUNICIPAL DE JOCOTEPEC, JALISCO".

LOCALIDAD
CABECERA MUNICIPAL

CONTENIDO
DETALLES CONSTRUCTIVOS DRENAJE SANITARIO

PRESIDENTE MUNICIPAL
LIC. JOSE MIGUEL GOMEZ LOPEZ
DIRECTOR DE OBRAS PÚBLICAS
ING. HECTOR JESUS HERNANDEZ
TESORERO MUNICIPAL
L.C.P. FRANCISCO DELGADILLO LIMON
SINDICO MUNICIPAL
LIC. JUAN JOSE RAMIREZ CAMPOS

OBRA
"PAVIMENTACIÓN CON EMPEDRADO AHOGADO EN CONCRETO HIDRÁULICO Y SUSTITUCIÓN DE REDES HIDROSANITARIAS EN LA CALLE LAZARO CARDENAS, EN LA CABECERA MUNICIPAL DE JOCOTEPEC, JALISCO".


SIN ESCALA

FECHA
ENERO DEL 2021


CALLE HIDALGO SUR, No. 187C, COL. CENTRO C.P. 45800
TELÉFONO: (01 387) 7832470 EXT.114

DIBUJO
ARQ. ERC
RUTA DE ARCHIVO
C. LAZARO CARDENAS.dwg

REVISÓ
ARQ. FSS
H. AYUNTAMIENTO
CONSTITUCIONAL DE JOCOTEPEC, JAL.
2018 - 2021

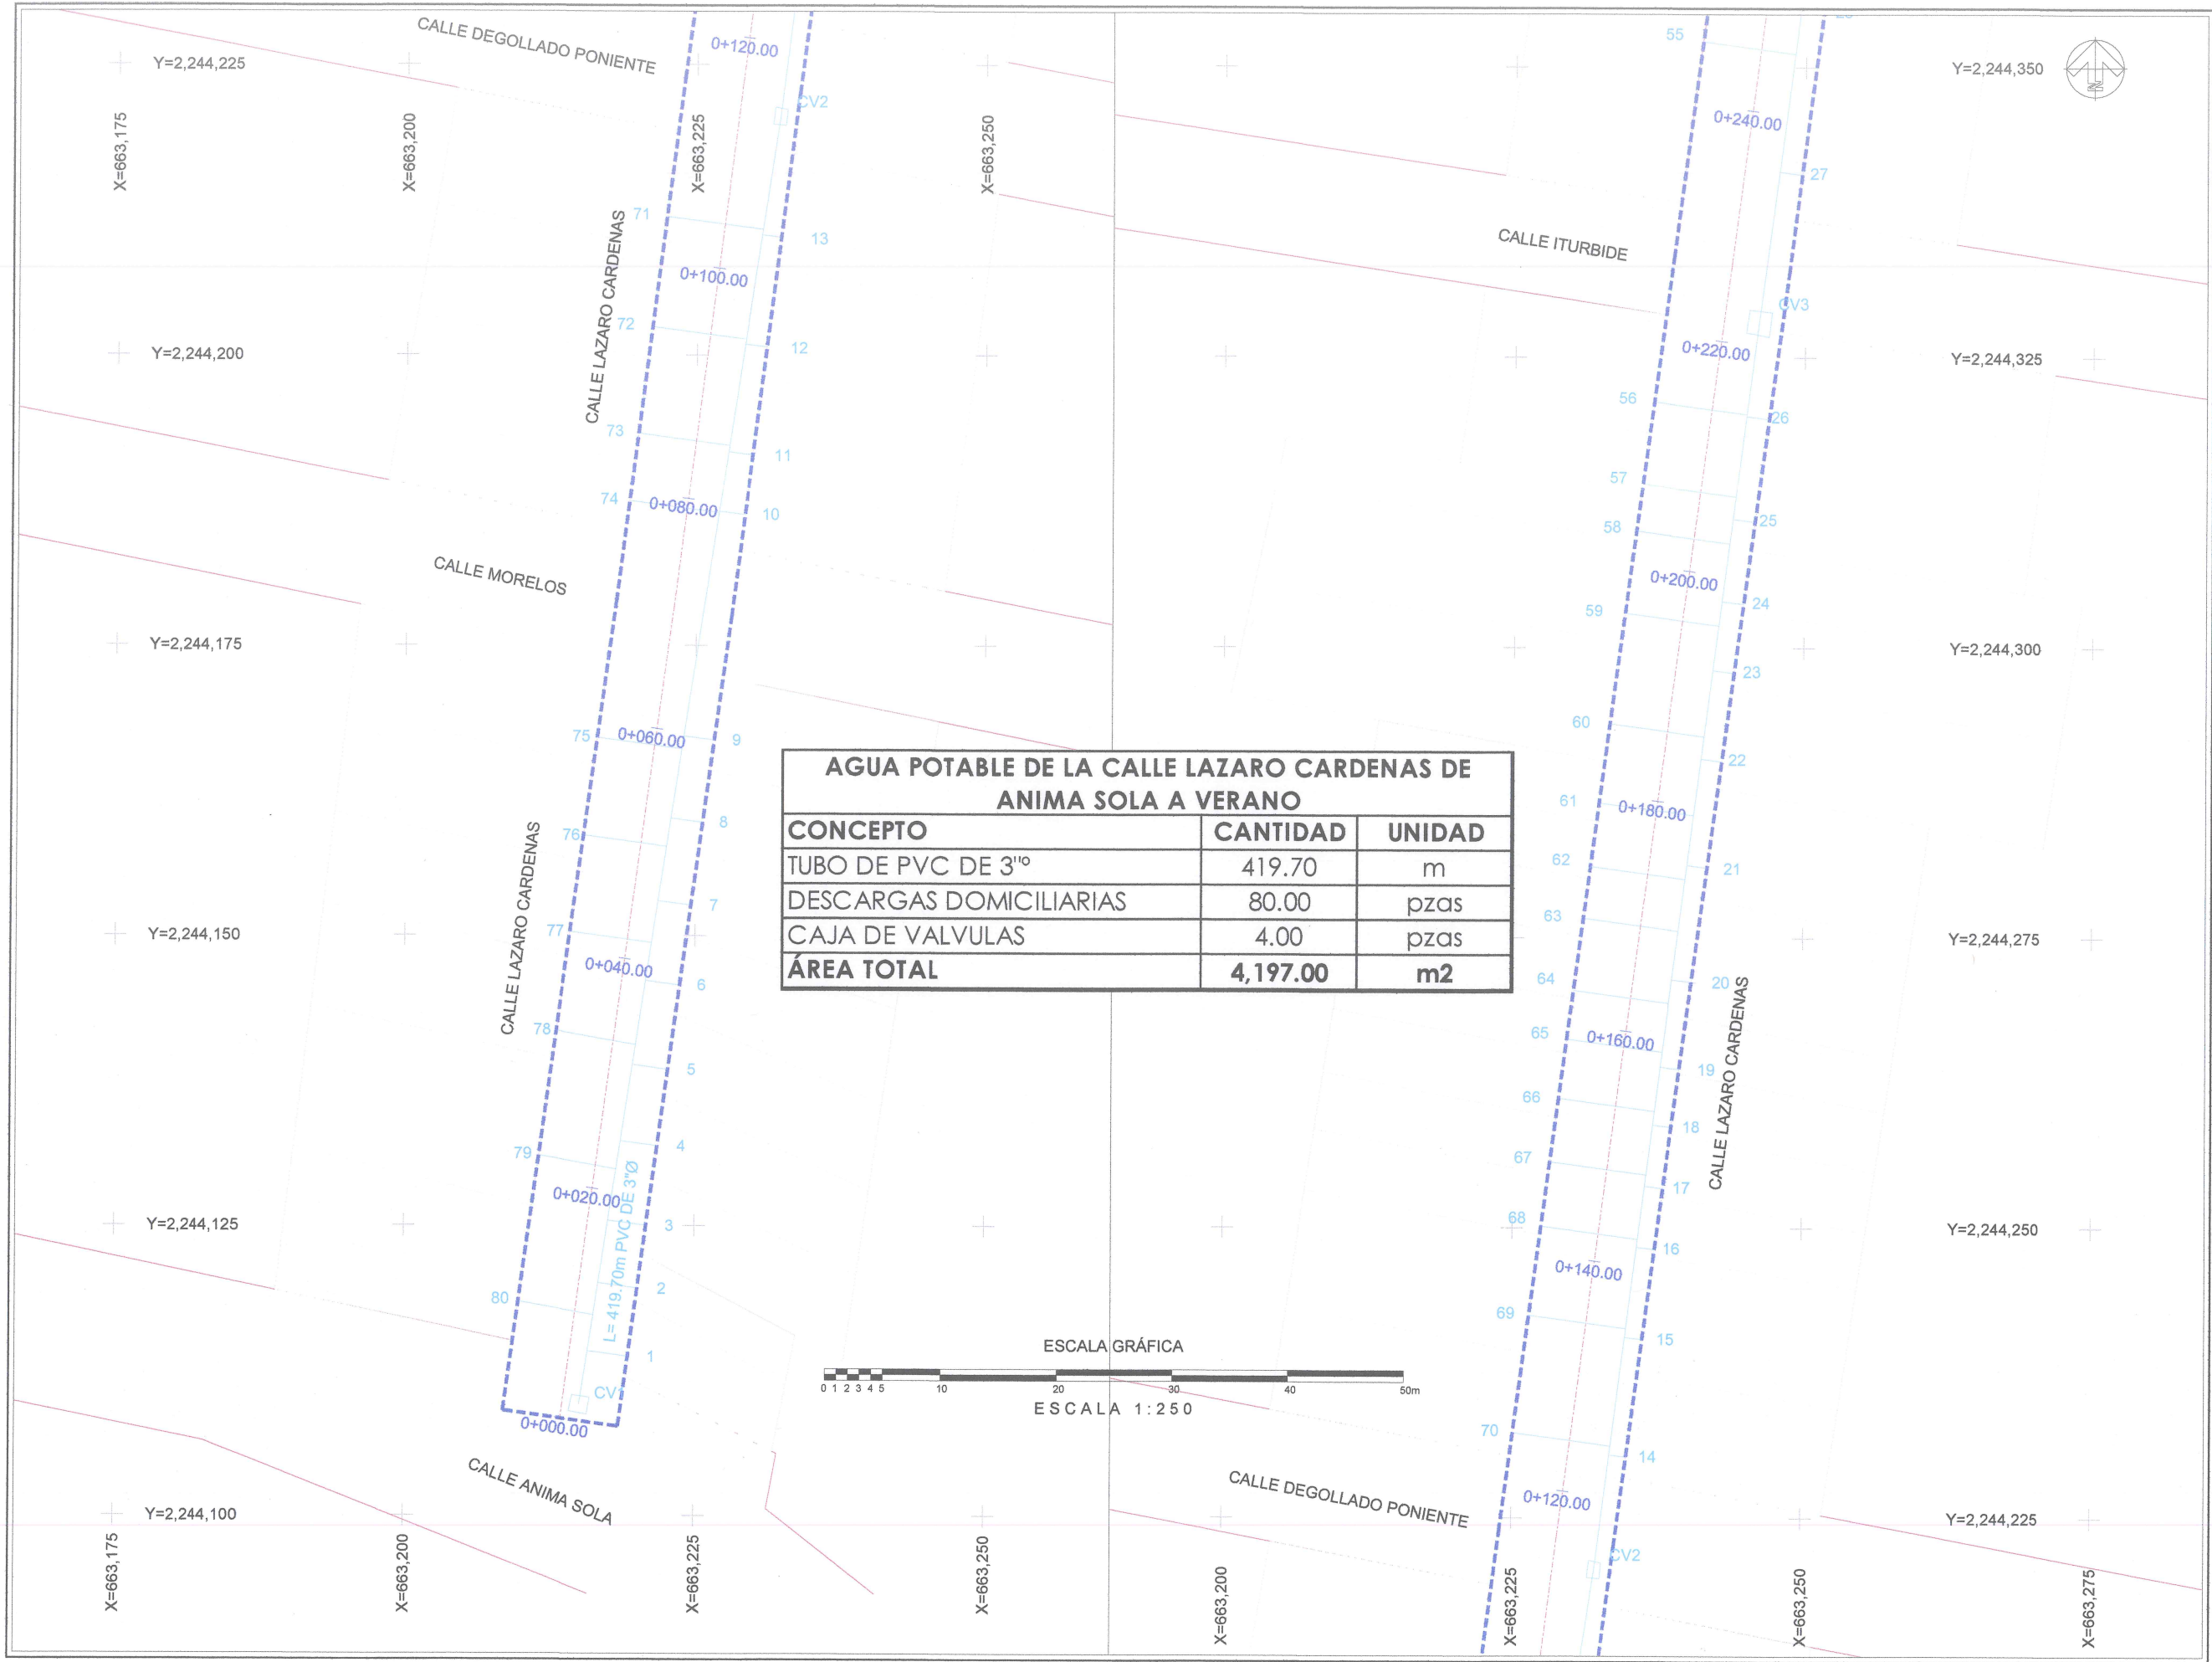

AGUA POTABLE DE LA CALLE LAZARO CARDENAS DE ANIMA SOLA A VERANO		
CONCEPTO	CANTIDAD	UNIDAD
TUBO DE PVC DE 3"Ø	419.70	m
DESCARGAS DOMICILIARIAS	80.00	pzas
CAJA DE VALVULAS	4.00	pzas
ÁREA TOTAL	4,197.00	m2

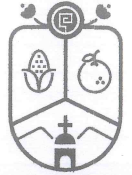

Jocotepec
Gobierno Municipal
H. AYUNTAMIENTO
CONSTITUCIONAL DE JOCOTEPEC, JAL.
2018 - 2021
DIRECCIÓN DE OBRAS PÚBLICAS

LEVANTAMIENTO DE ÁREA DE ARROYO EN LA CALLE LAZARO CARDENAS DESDE LA CALLE ANIMA SOLA HASTA LA CALLE VERANO DE LA CABECERA MUNICIPAL, EN EL MUNICIPIO DE JOCOTEPEC, JALISCO.

UBICACIÓN



ÁREA A CONSTRUIR

4,197.00 m2

PROYECTO

"PAVIMENTACIÓN CON EMPEDRADO AHOGADO EN CONCRETO HIDRÁULICO Y SUSTITUCIÓN DE REDES HIDROSANITARIAS EN LA CALLE LAZARO CARDENAS, EN LA CABECERA MUNICIPAL DE JOCOTEPEC, JALISCO".

LOCALIDAD

CABECERA MUNICIPAL

CONTENIDO

PROYECTO RED DE AGUA POTABLE

PRESIDENTE MUNICIPAL
LIC. JOSE MIGUEL GOMEZ LOPEZ
DIRECTOR DE OBRAS PÚBLICAS
ING. HECTOR JESUS HERNANDEZ
TESORERO MUNICIPAL
L.C.P. FRANCISCO DELGADILLO LIMON
SÍNDICO MUNICIPAL
LIC. JUAN JOSE RAMIREZ CAMPOS

OSRA

"PAVIMENTACIÓN CON EMPEDRADO AHOGADO EN CONCRETO HIDRÁULICO Y SUSTITUCIÓN DE REDES HIDROSANITARIAS EN LA CALLE LAZARO CARDENAS, EN LA CABECERA MUNICIPAL DE JOCOTEPEC, JALISCO".

ESCALA 1:250

FECHA

ENERO DEL 2021

CALLE HIDALGO SUR, No. 187C, COL. CENTRO C.P. 45800
TELÉFONO: (01 387) 7632470 EXT.114

DIBUJO

ARQ. ERC


REVISÓ

ARQ. FSS

RUTA DE ARCHIVO

C. LAZARO CARDENAS.dwg

H. AYUNTAMIENTO
CONSTITUCIONAL DE JOCOTEPEC, JAL.
2018 - 2021

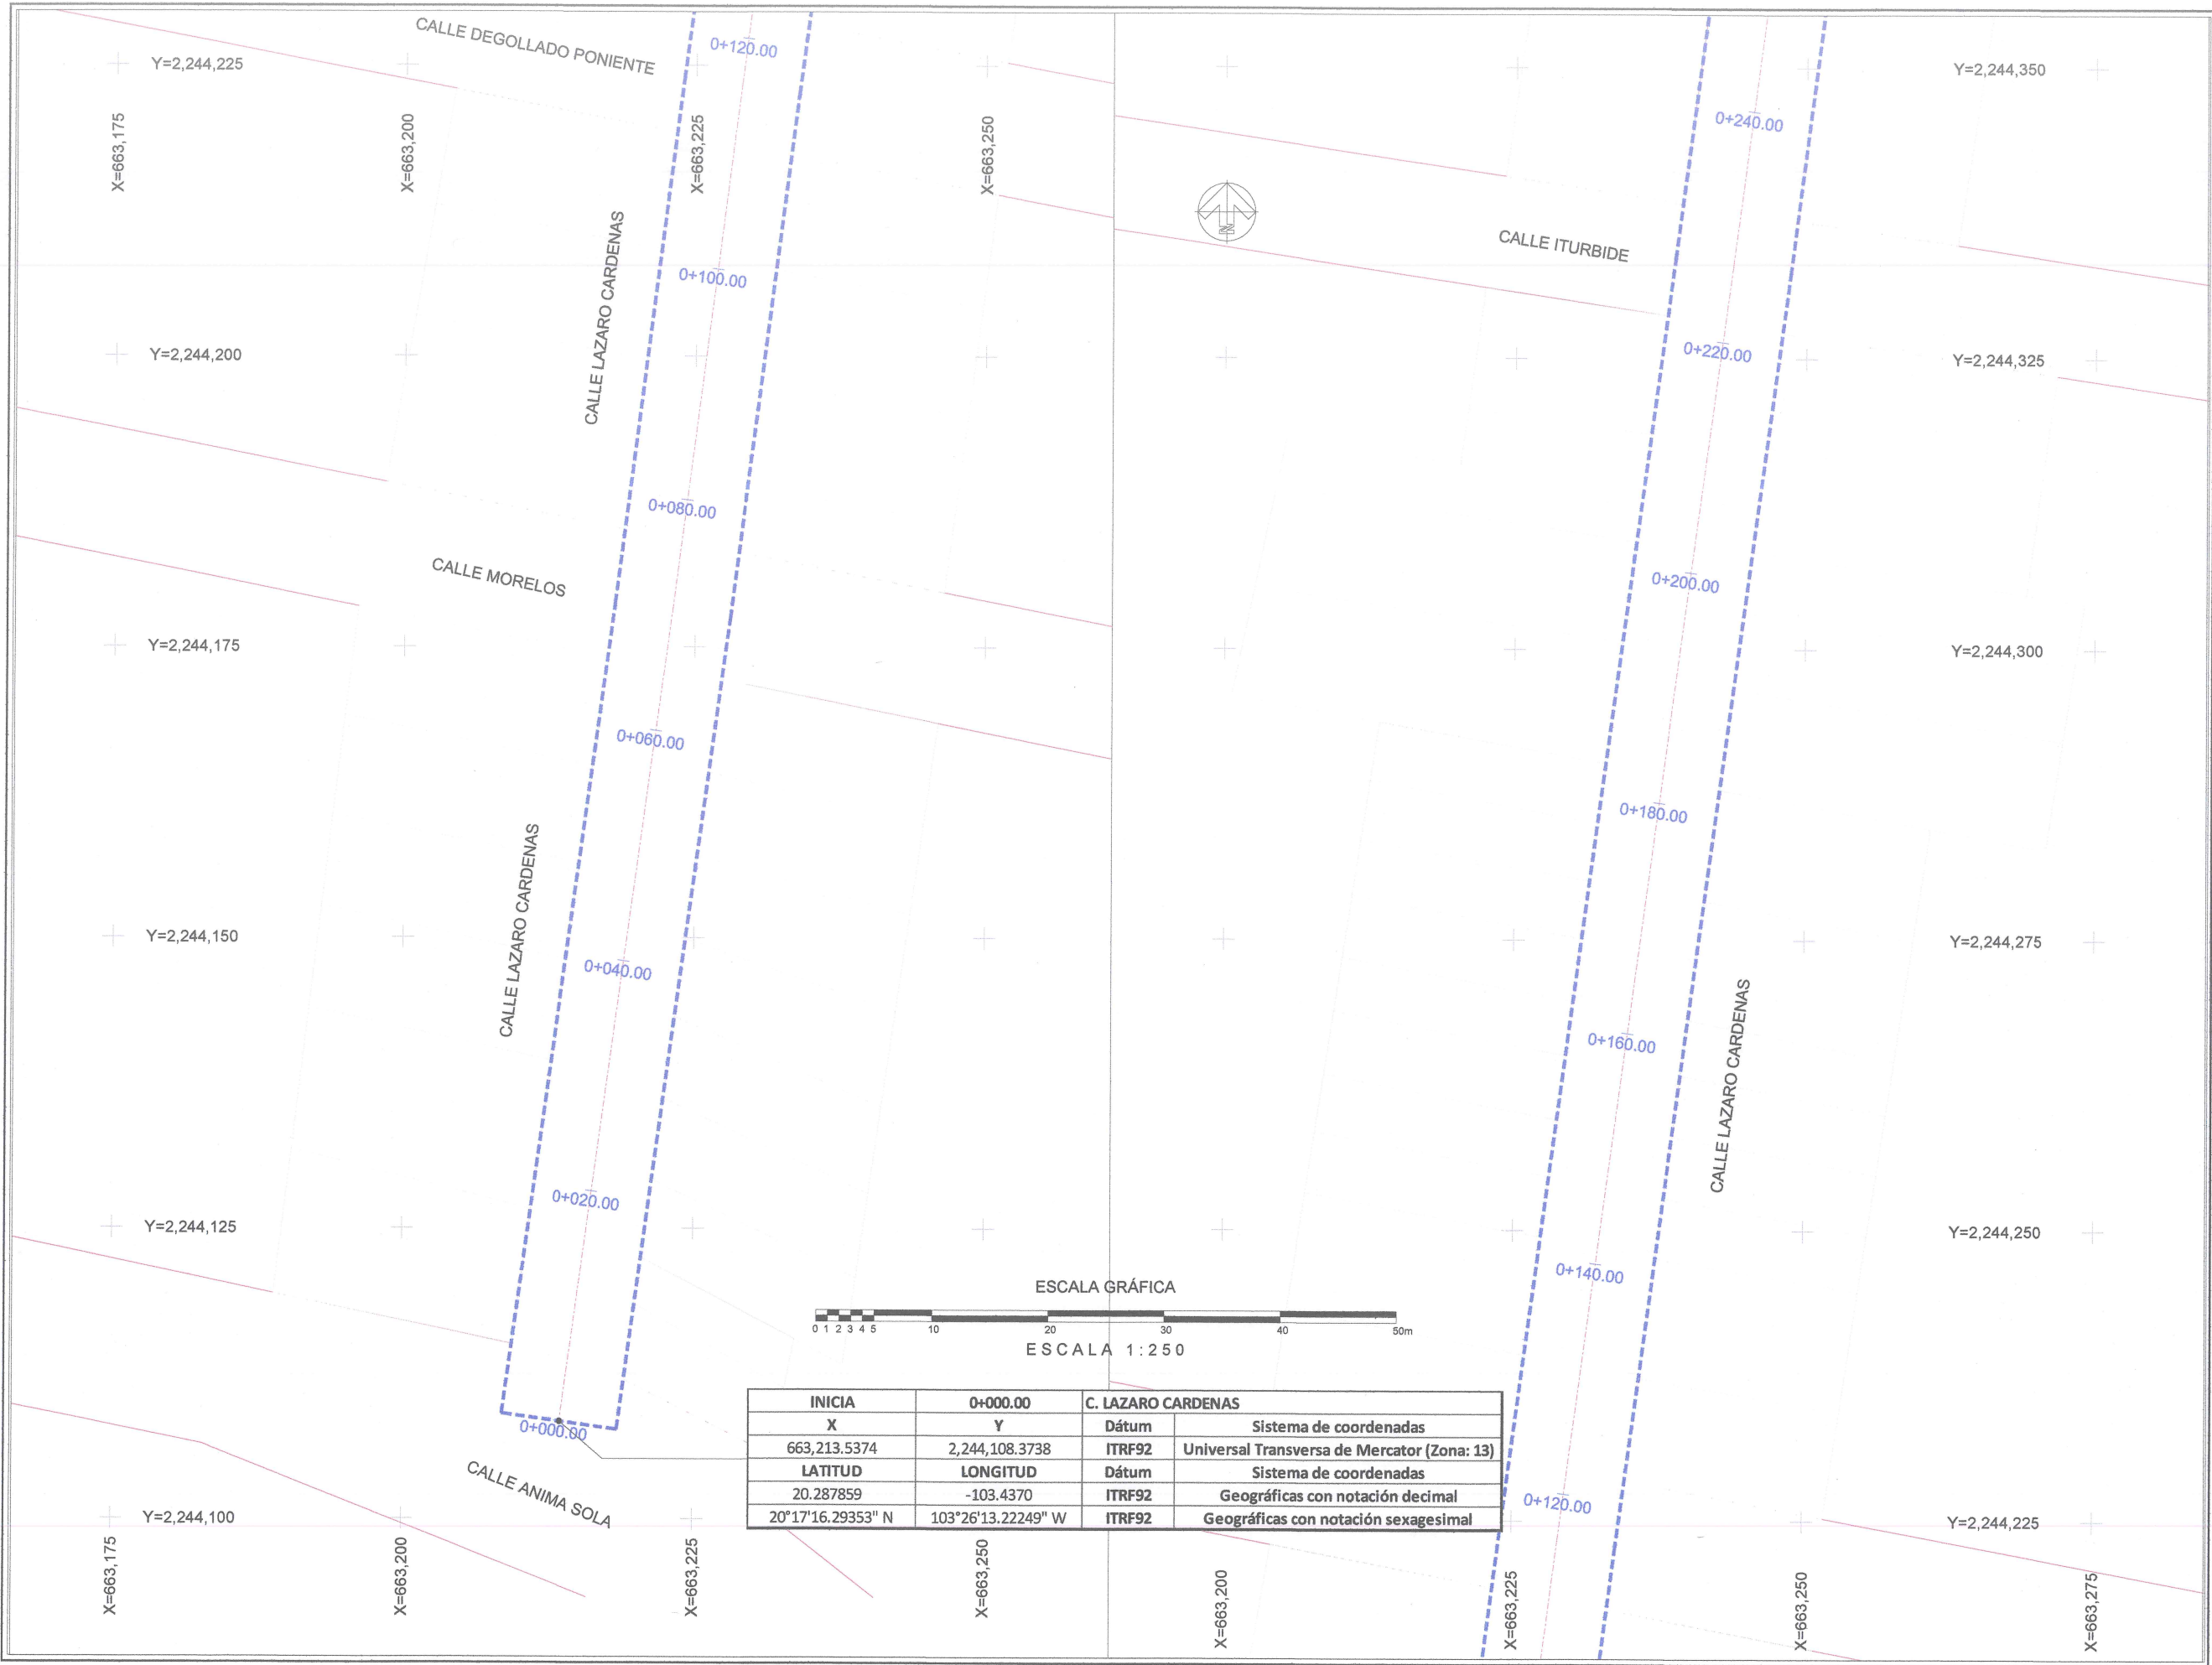



Jocotepec
Gobierno Municipal
H. AYUNTAMIENTO
CONSTITUCIONAL DE JOCOTEPEC, JAL.
2018 - 2021
DIRECCIÓN DE OBRAS PÚBLICAS

LEVANTAMIENTO DE ÁREA DE ARROYO EN LA CALLE LAZARO CARDENAS
DESDE LA CALLE ANIMA SOLA HASTA LA CALLE VERANO DE LA
CABECERA MUNICIPAL, EN EL MUNICIPIO DE JOCOTEPEC, JALISCO.

UBICACIÓN



ÁREA A CONSTRUIR

4,197.00 m2

PROYECTO

"PAVIMENTACIÓN CON EMPEDRAO AHOGADO EN
CONCRETO HIDRÁULICO Y SUSTITUCIÓN DE REDES
HIDROSANITARIAS EN LA CALLE LAZARO CÁRDENAS, EN LA
CABECERA MUNICIPAL DE JOCOTEPEC, JALISCO".

LOCALIDAD

CABECERA MUNICIPAL

CONTENIDO

PUNTOS GEOGRÁFICOS Y UTM

PRESIDENTE MUNICIPAL
LIC. JOSÉ MIGUEL GÓMEZ LÓPEZ

DIRECTOR DE OBRAS PÚBLICAS
ING. HÉCTOR JESÚS HERNÁNDEZ

TESORERO MUNICIPAL
L.C.P. FRANCISCO DELGADILLO LIMÓN

SÍNDICO MUNICIPAL
LIC. JUAN JOSÉ RAMÍREZ CAMPOS

OBRA

"PAVIMENTACIÓN CON EMPEDRAO AHOGADO
EN CONCRETO HIDRÁULICO Y SUSTITUCIÓN DE
REDES HIDROSANITARIAS EN LA CALLE LAZARO
CÁRDENAS, EN LA CABECERA MUNICIPAL DE
JOCOTEPEC, JALISCO".

ESCALA 1:250

FECHA

ENERO DEL 2021

CALLE HIDALGO SUR, No. 187C, COL. CENTRO C.P. 45800
TELÉFONO: (01 387) 7632470 EXT.114

DIBUJO

ARQ. ERC

REVISÓ


ARQ. FSS

RUTA DE ARCHIVO

C. LAZARO CARDENAS.dwg

H. AYUNTAMIENTO
CONSTITUCIONAL DE JOCOTEPEC, JAL.
2018 - 2021

TERMINA	0+466.84	C. LAZARO CARDENAS	
X	Y	Dátum	Sistema de coordenadas
663,272.0355	2,244,523.9342	ITRF92	Universal Transversa de Mercator (Zona: 13)
LATITUD	LONGITUD	Dátum	Sistema de coordenadas
20.2916	-103.4364	ITRF92	Geográficas con notación decimal
20°17'29.78907" N	103°26'11.07077" W	ITRF92	Geográficas con notación sexagesimal

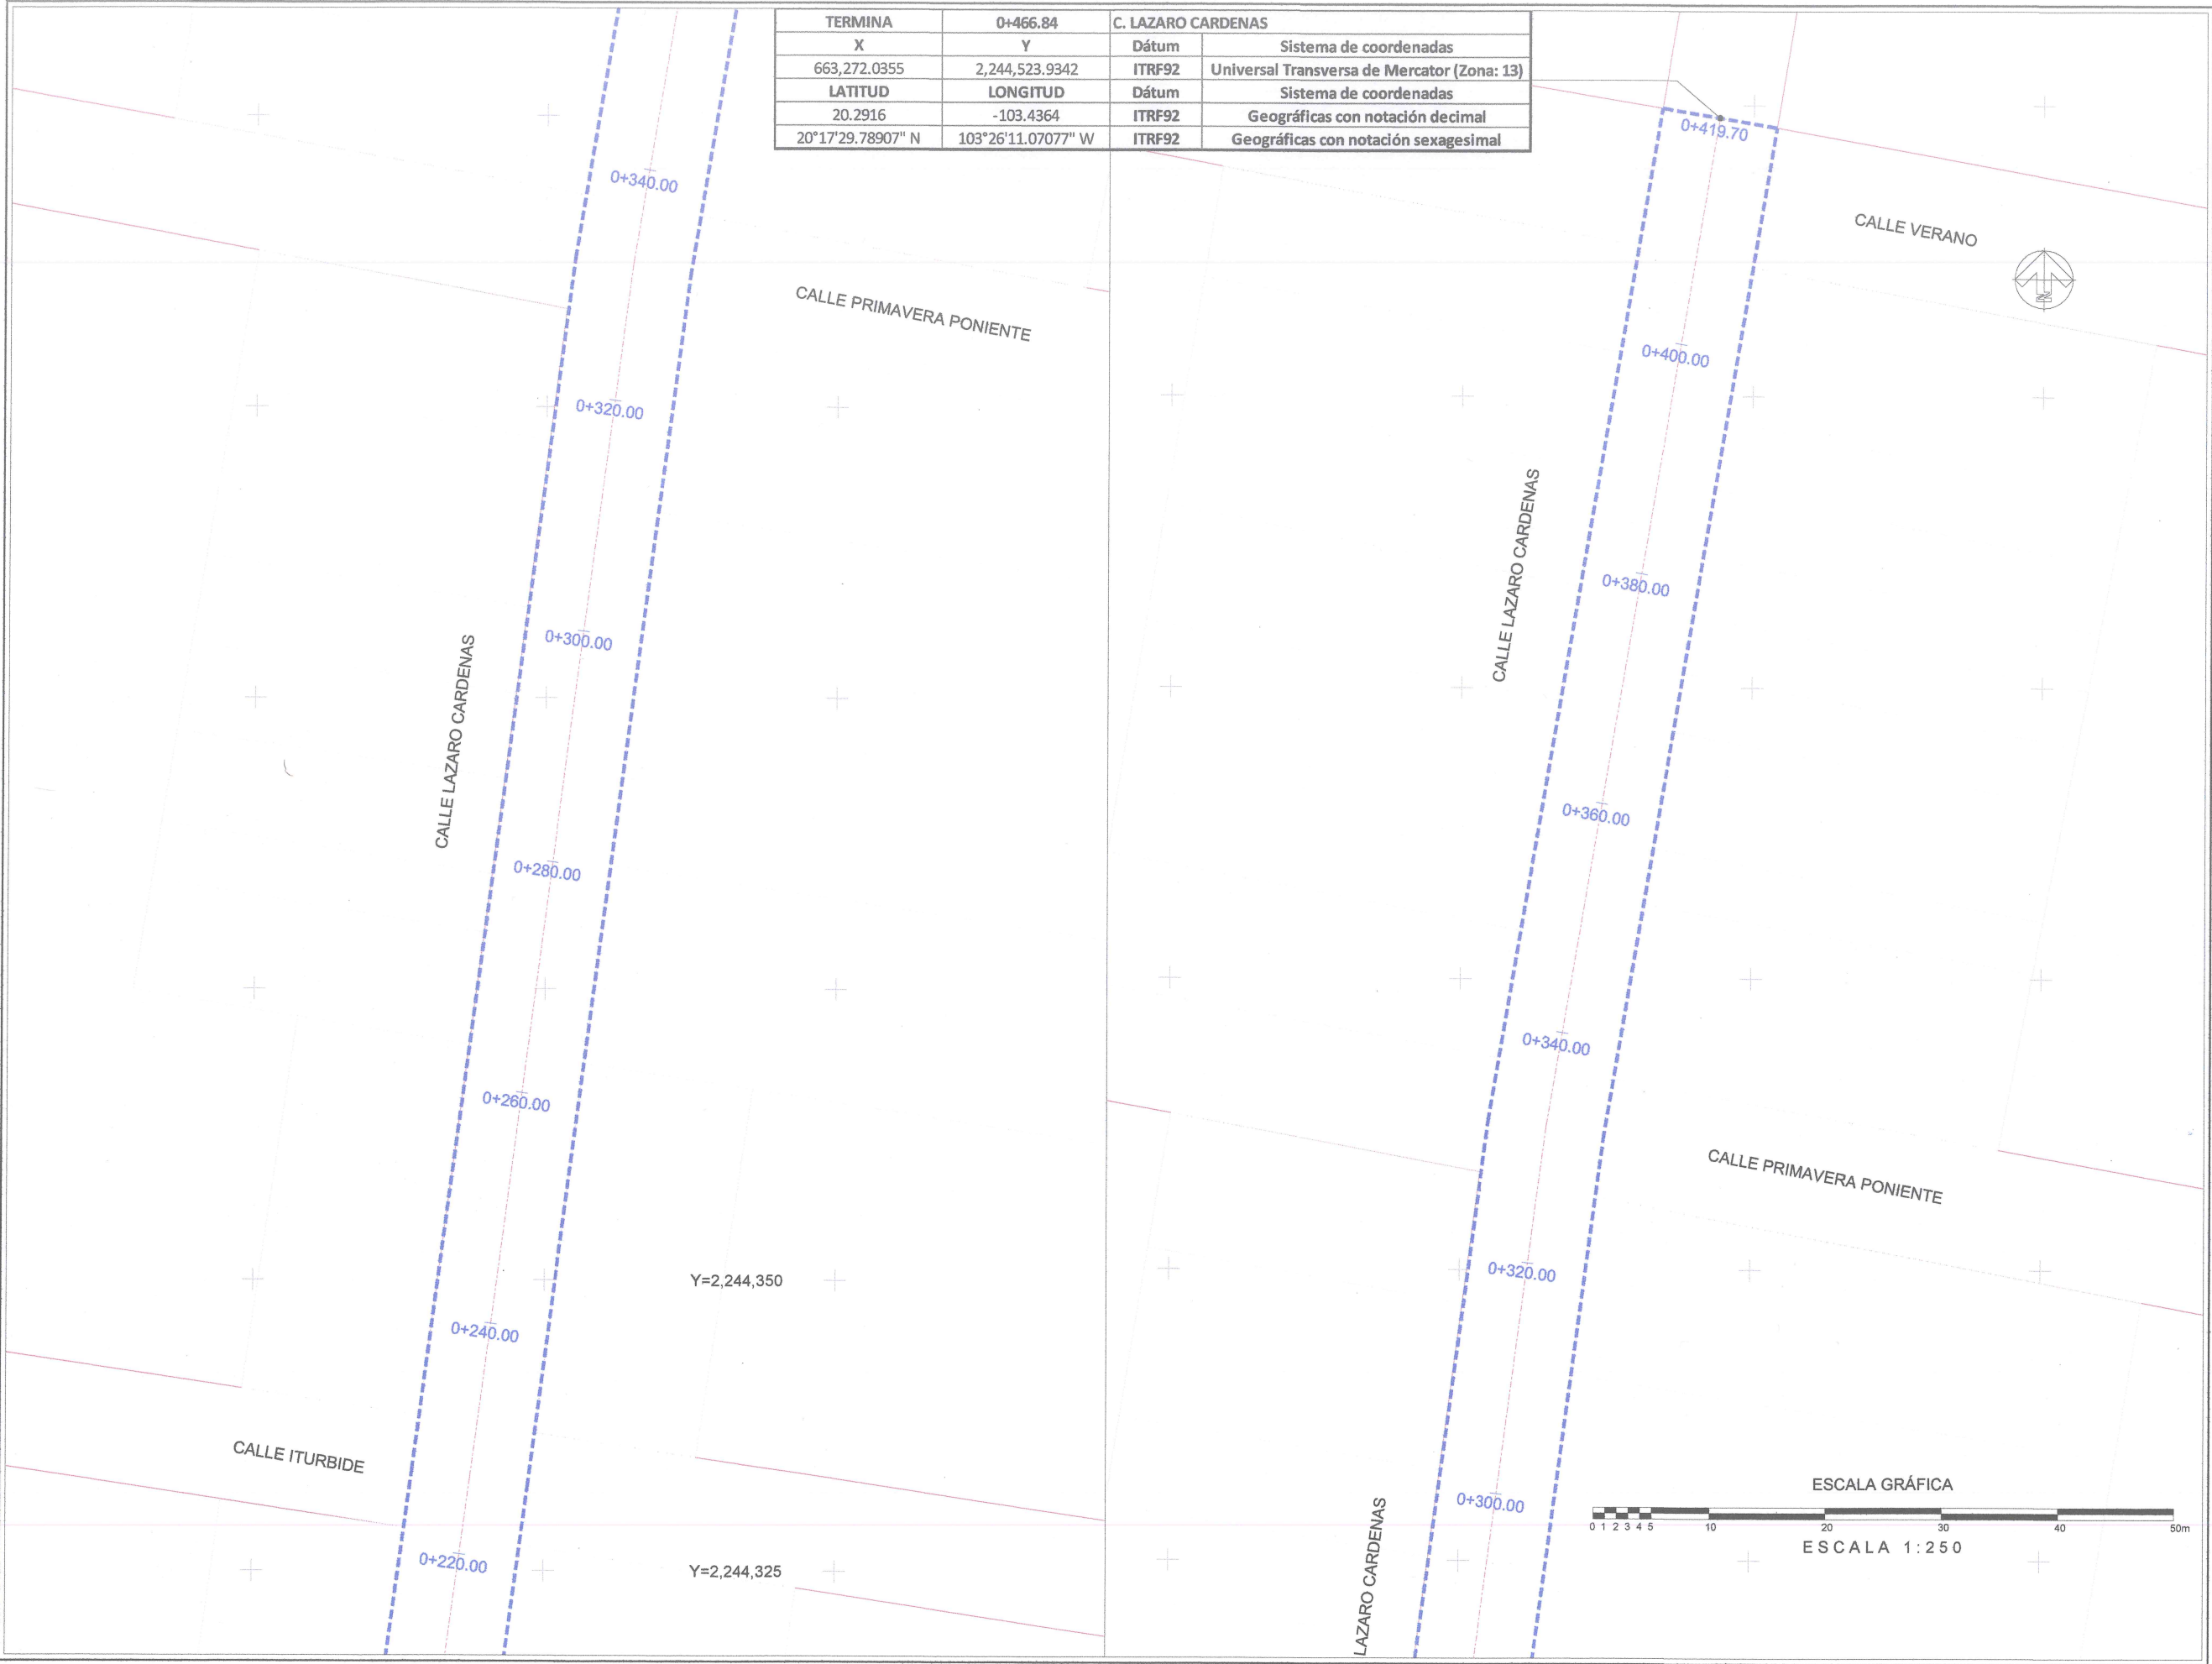

Jocotepec

Gobierno Municipal

H. AYUNTAMIENTO

CONSTITUCIONAL DE JOCOTEPEC, JAL.

2018 - 2021

DIRECCIÓN DE OBRAS PÚBLICAS

LEVANTAMIENTO DE ÁREA DE ARROYO EN LA CALLE LAZARO CARDENAS
DESDE LA CALLE ANIMA SOLA HASTA LA CALLE VERANO DE LA
CABECERA MUNICIPAL, EN EL MUNICIPIO DE JOCOTEPEC, JALISCO.

UBICACIÓN



ÁREA A CONSTRUIR

4,197.00 m2

PROYECTO

"PAVIMENTACIÓN CON EMPEDRADO AHOGADO EN
CONCRETO HIDRÁULICO Y SUSTITUCIÓN DE REDES
HIDROSANITARIAS EN LA CALLE LAZARO CÁRDENAS, EN LA
CABECERA MUNICIPAL DE JOCOTEPEC, JALISCO".

LOCALIDAD

CABECERA MUNICIPAL

CONTENIDO

PUNTOS GEOGRÁFICOS Y UTM

PRESIDENTE MUNICIPAL

LIC. JOSE MIGUEL GOMEZ LOBEZ

DIRECTOR DE OBRAS PÚBLICAS

ING. HECTOR JESUS HERNANDEZ

TESORERO MUNICIPAL

L.C.P. FRANCISCO DELGADILLO LIMÓN

SÍNDICO MUNICIPAL

LIC. JUAN JOSÉ RAMÍREZ CAMPOS

OBRA

"PAVIMENTACIÓN CON EMPEDRADO AHOGADO
EN CONCRETO HIDRÁULICO Y SUSTITUCIÓN DE
REDES HIDROSANITARIAS EN LA CALLE LAZARO
CÁRDENAS, EN LA CABECERA MUNICIPAL DE
JOCOTEPEC, JALISCO".

ESCALA 1:250

FECHA

ENERO DEL 2021

L-15.1

CALLE HIDALGO SUR, No. 187C, COL. CENTRO C.P. 45800
TELÉFONO: (01 387) 7632470 EXT.114

DIBUJO

ARQ. ERC

REVISÓ

ARQ. FSS


RUTA DE ARCHIVO

C. LAZARO CARDENAS.dwg

H. AYUNTAMIENTO
CONSTITUCIONAL DE JOCOTEPEC, JAL.
2018 - 2021



Google Earth
© 2018 Google
© 2018 INEGI

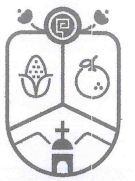


Jocotepec
Gobierno Municipal

H. AYUNTAMIENTO
CONSTITUCIONAL DE JOCOTEPEC, JAL.
2018 - 2021

DIRECCIÓN DE OBRAS PÚBLICAS

LEVANTAMIENTO DE ÁREA DE ARROYO EN LA CALLE LAZARO CARDENAS
DESDE LA CALLE ANNA SOLA HASTA LA CALLE VERANO DE LA
CABECERA MUNICIPAL, EN EL MUNICIPIO DE JOCOTEPEC, JALISCO.

UBICACIÓN

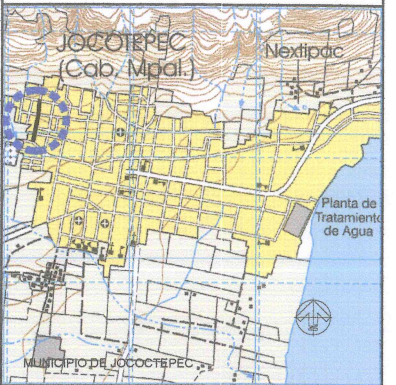

ÁREA A CONSTRUIR

4,197.00 m2

PROYECTO
"PAVIMENTACIÓN CON EMPEDRADO AHOGADO EN
CONCRETO HIDRÁULICO Y SUSTITUCIÓN DE REDES
HIDROSANITARIAS EN LA CALLE LAZARO CÁRDENAS, EN LA
CABECERA MUNICIPAL DE JOCOTEPEC, JALISCO".

LOCALIDAD
CABECERA MUNICIPAL

CONTENIDO
LOCALIZACIÓN EN GOOGLE

PRESIDENTE MUNICIPAL
LIC. JOSÉ MIGUEL GÓMEZ LÓPEZ
DIRECTOR DE OBRAS PÚBLICAS
ING. HÉCTOR JESÚS HERNÁNDEZ
TESORERO MUNICIPAL
L.C.P. FRANCISCO DELGADILLO LIMÓN
SÍNDICO MUNICIPAL
LIC. JUAN JOSÉ RAMÍREZ CAMPOS

OBRA
"PAVIMENTACIÓN CON EMPEDRADO AHOGADO
EN CONCRETO HIDRÁULICO Y SUSTITUCIÓN DE
REDES HIDROSANITARIAS EN LA CALLE LAZARO
CÁRDENAS, EN LA CABECERA MUNICIPAL DE
JOCOTEPEC, JALISCO".

SIN ESCALA

FECHA
ENERO DEL 2021

L-16

CALLE HIDALGO SUR, No. 187C, COL. CENTRO C.P. 46800
TELÉFONO: (01 367) 7832470 EXT.114

DIBUJO ARQ. ERC REVISÓ ARQ. FSS
RUTA DE ARCHIVO
C. LAZARO CARDENAS.dwg
H. AYUNTAMIENTO
CONSTITUCIONAL DE JOCOTEPEC, JAL.
2018 - 2021