


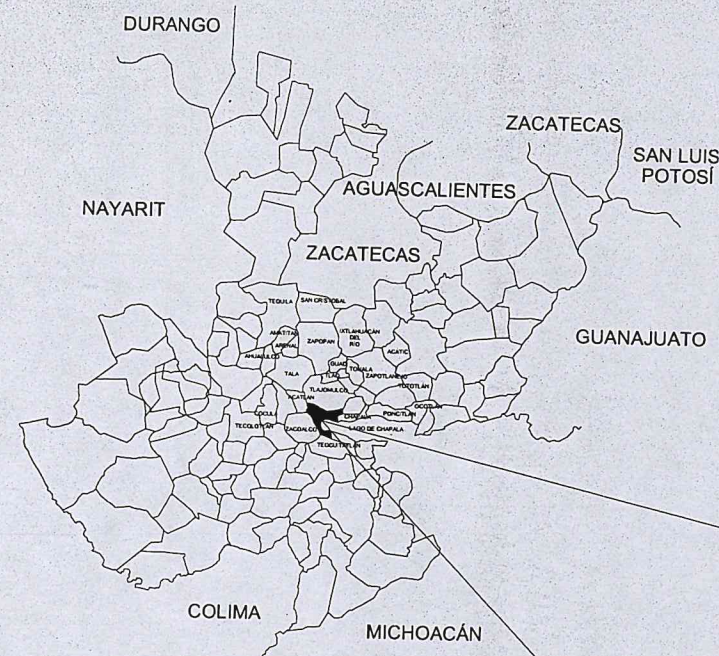


CROQUIS DE LOCALIZACIÓN REGIONAL

CROQUIS DE LOCALIZACIÓN GEOGRÁFICA



CABECERA MUNICIPAL

MUNICIPIO DE JOCOTEPEC

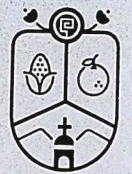

Jocotepec
Gobierno Municipal
H. AYUNTAMIENTO
CONSTITUCIONAL DE JOCOTEPEC, JAL.
2021 - 2024
DIRECCIÓN DE OBRAS PÚBLICAS

LEVANTAMIENTO DE ÁREA DE ARROYO EN LA CALLE JOSEFA ORTIZ DE DOMÍNGUEZ DESDE LA CALLE FILOSOFOS HASTA EL LIBRAMIENTO EN LA CABECERA MUNICIPAL, EN EL MUNICIPIO DE JOCOTEPEC, JALISCO.

UBICACIÓN



ÁREA A CONSTRUIR

2,746.55 m²

PROYECTO
CONSTRUCCIÓN DE SUPERFICIE DE RODAMIENTO Y REDES HIDROSANITARIAS EN LA CALLE JOSEFA ORTIZ DE DOMÍNGUEZ DESDE LA CALLE FILOSOFOS HASTA EL LIBRAMIENTO

LOCALIDAD
CABECERA MUNICIPAL

CONTENIDO
MACROLOCALIZACIÓN

PRESIDENTE MUNICIPAL
LIC. JOSÉ MIGUEL GÓMEZ LÓPEZ
DIRECTORA DE OBRAS PÚBLICAS
C. IMELDA KARINA PÉREZ GONZÁLEZ
TESORERO MUNICIPAL
LIC. BERTHA MARCELA GÓNGORA JIMÉNEZ
SÍNDICO MUNICIPAL
LIC. CARLOS ALBERTO ZUÑIGA CHACÓN

OBRA
CONSTRUCCIÓN DE SUPERFICIE DE RODAMIENTO Y REDES HIDROSANITARIAS EN LA CALLE JOSEFA ORTIZ DE DOMÍNGUEZ

SIN ESCALA

FECHA
FEBRERO DEL 2023

L-1

CALLE HIDALGO SUR, No. 187C, COL. CENTRO C.P. 45800
TELÉFONO: (01 387) 7632470 EXT.114

DIBUJO
ARQ. ERC
RUTA DE ARCHIVO
C. JOSEFA ORTIZ DE DOMÍNGUEZ

H. AYUNTAMIENTO
CONSTITUCIONAL DE JOCOTEPEC, JAL.
2021 - 2024



DIRECCION DE
OBRAS PUBLICAS



22 45000m N



22 44000m N

22 43000m N

22 42000m N

663 000 m E


664 000 m E

665 000 m E

666 000 m E



DIRECCION DE OBRAS PUBLICAS

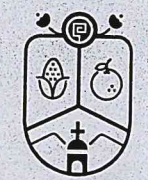

Jocotepec
Gobierno Municipal
H. AYUNTAMIENTO
CONSTITUCIONAL DE JOCOTEPEC, JAL.
2021 - 2024
DIRECCIÓN DE OBRAS PÚBLICAS

LEVANTAMIENTO DE ÁREA DE ARROYO EN LA CALLE JOSEFA ORTIZ DE DOMÍNGUEZ DESDE LA CALLE FILOSOFOS HASTA EL LIBRAMIENTO EN LA CABECERA MUNICIPAL, EN EL MUNICIPIO DE JOCOTEPEC, JALISCO.

UBICACIÓN



ÁREA A CONSTRUIR

2,746.55 m2

PROYECTO
CONSTRUCCIÓN DE SUPERFICIE DE RODAMIENTO Y REDES HIDROSANITARIAS EN LA CALLE JOSEFA ORTIZ DE DOMÍNGUEZ DESDE LA CALLE FILOSOFOS HASTA EL LIBRAMIENTO

LOCALIDAD
CABECERA MUNICIPAL

CONTENIDO
MACROLOCIZACIÓN

PRESIDENTE MUNICIPAL
LIC. JOSÉ MIGUEL GÓMEZ LÓPEZ

DIRECTORA DE OBRAS PÚBLICAS
C. IMELDA KARINA PÉREZ GONZÁLEZ

TESORERO MUNICIPAL
LIC. BERTHA MARCELA GÓNGORA JIMÉNEZ

SÍNDICO MUNICIPAL
LIC. CARLOS ALBERTO ZUÑIGA CHACÓN

OBRA
CONSTRUCCIÓN DE SUPERFICIE DE RODAMIENTO Y REDES HIDROSANITARIAS EN LA CALLE JOSEFA ORTIZ DE DOMÍNGUEZ

SIN ESCALA


CALLE HIDALGO SUR, No. 187C, COL. CENTRO C.P. 45800
TELÉFONO: (01 387) 7632470 EXT.114

DIBUJO ARQ. ERC REVISÓ ARQ. FSS

RUTA DE ARCHIVO C. JOSEFA ORTIZ DE DOMÍNGUEZ

H. AYUNTAMIENTO
CONSTITUCIONAL DE JOCOTEPEC, JAL.
2021 - 2024

L-2

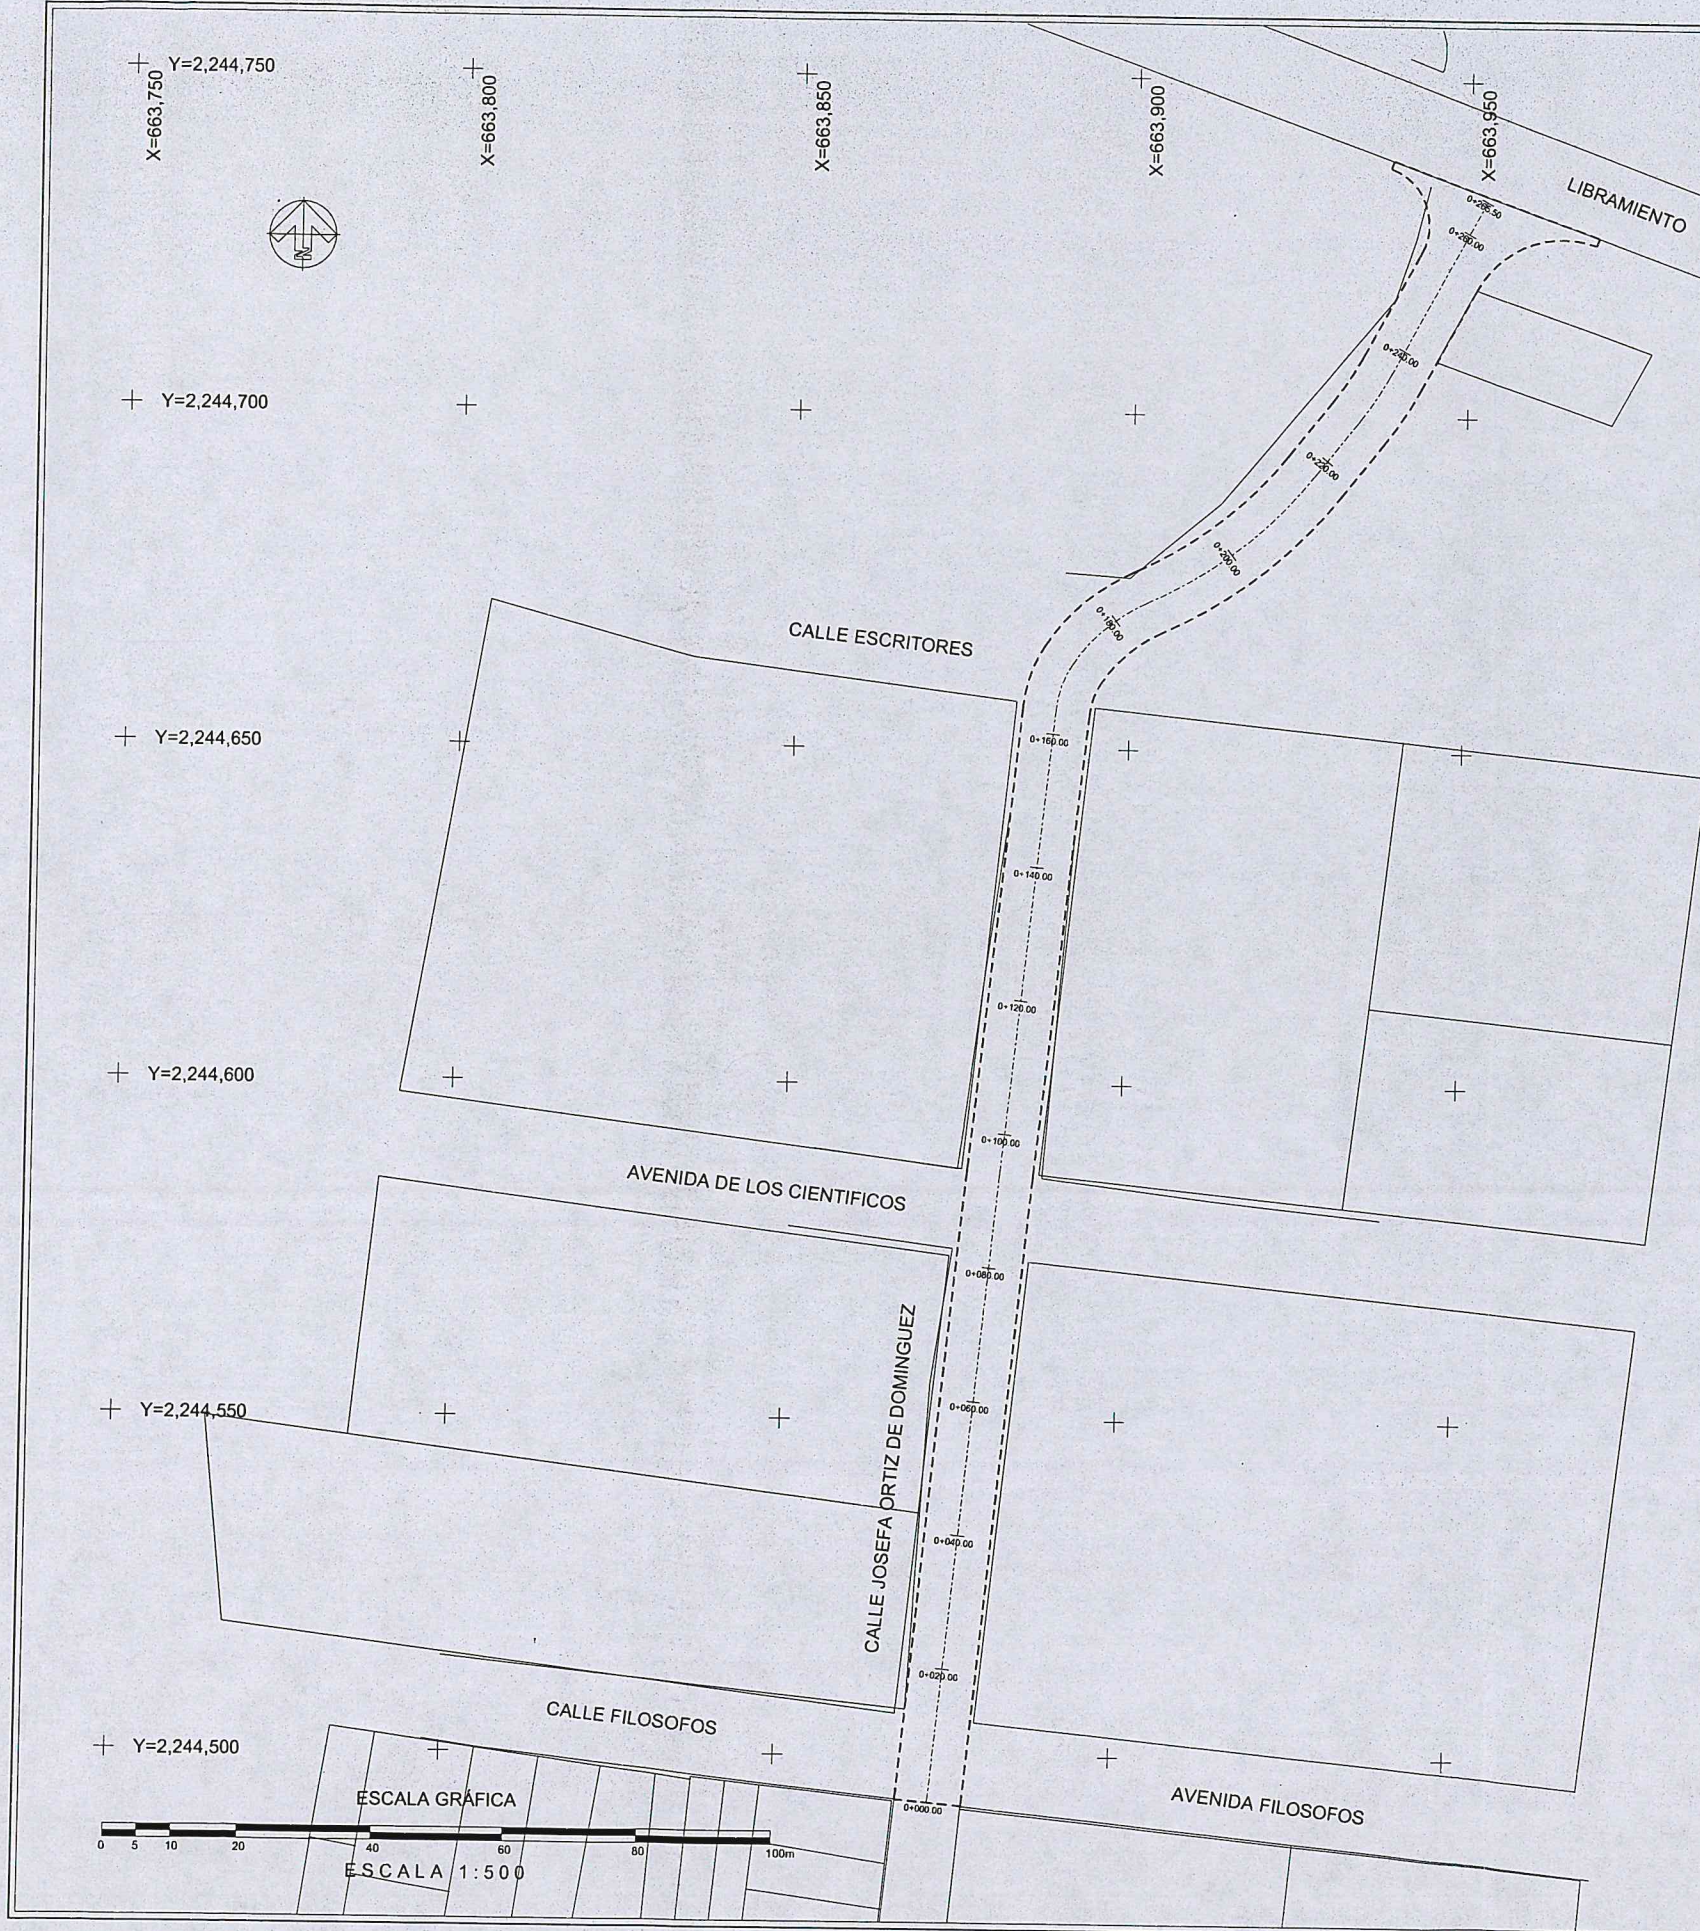

Jocotepec
Gobierno Municipal
H. AYUNTAMIENTO
CONSTITUCIONAL DE JOCOTEPEC, JAL.
2021 - 2024

DIRECCION DE OBRAS PUBLICAS

DIRECCION DE OBRAS PÚBLICAS

CUADRO DE CONSTRUCCIÓN

LADO	EST	PV	RUMBO	DISTANCIA	V	COORDENADAS	
						Y	X
					1	2,244,493.4949	663,868.2175
1	2		S 84°32'52.03" E	10.000	2	2,244,492.5448	663,878.1722
2	4		N 05°27'07.97" E	94.168	4	2,244,586.2912	663,887.1201
4	5		N 05°49'24.82" E	69.529	5	2,244,655.4615	663,894.1749
5	7		N 18°58'16.54" E CENTRO DE CURVA DELTA = 26°17'46.11" RADIO = 10.000	4.549	7 6	2,244,659.7636 2,244,654.4470	663,895.6538 663,904.1229
				LONG. CURVA = 4.589 SUB.TAN = 2.336			
7	9		N 49°10'47.90" E CENTRO DE CURVA DELTA = 34°7'15.12" RADIO = 20.000	11.735	9 8	2,244,667.4348 2,244,649.1299	663,904.5346 663,912.5926
				LONG. CURVA = 11.910 SUB.TAN = 6.138			
9	11		N 52°19'12.54" E CENTRO DE CURVA DELTA = 27°50'25.85" RADIO = 70.000	33.680	11 10	2,244,688.0216 2,244,731.5018	663,931.1903 663,876.3316
				LONG. CURVA = 34.014 SUB.TAN = 17.350			
11	12		N 38°23'59.62" E	10.360	12	2,244,696.1407	663,937.6254
12	14		N 33°29'55.66" E CENTRO DE CURVA DELTA = 09°48'7.91" RADIO = 55.000	9.398	14 13	2,244,703.9777 2,244,730.3038	663,942.8123 663,894.5222
				LONG. CURVA = 9.409 SUB.TAN = 4.716			
14	15		N 28°35'51.71" E	17.231	15	2,244,719.1063	663,951.0599
15	17		N 69°05'58.18" E CENTRO DE CURVA DELTA = 81°0'12.94" RADIO = 14.800	19.224	17 16	2,244,725.9645 2,244,712.0221	663,969.0193 663,964.0543
				LONG. CURVA = 20.924 SUB.TAN = 12.641			
17	18		N 19°36'04.65" E	1.200	18	2,244,727.0949	663,969.4219
18	19		N 70°23'55.35" W	33.069	19	2,244,738.1885	663,938.2696
19	20		S 19°36'04.65" W	1.200	20	2,244,737.0581	663,937.8671
20	22		S 20°54'01.82" E CENTRO DE CURVA DELTA = 98°59'47.06" RADIO = 8.800	13.383	22 21	2,244,724.5559 2,244,728.7680	663,942.6413 663,934.9149
				LONG. CURVA = 15.205 SUB.TAN = 10.303			
22	23		S 28°35'51.71" W	17.986	23	2,244,708.7642	663,934.0323
23	25		S 33°29'55.66" W CENTRO DE CURVA DELTA = 09°48'7.91" RADIO = 45.000	7.689	25 13	2,244,702.3522 2,244,730.3038	663,929.7884 663,894.5222
				LONG. CURVA = 7.699 SUB.TAN = 3.859			
25	26		S 38°23'59.62" W	10.360	26	2,244,694.2331	663,923.3533
26	28		S 52°19'12.54" W CENTRO DE CURVA DELTA = 27°50'25.85" RADIO = 60.000	28.869	28 10	2,244,676.5872 2,244,731.5018	663,900.5056 663,876.3316
				LONG. CURVA = 29.155 SUB.TAN = 14.871			
28	30		S 49°10'47.90" W CENTRO DE CURVA DELTA = 34°7'15.12" RADIO = 30.000	17.603	30 8	2,244,665.0805 2,244,649.1299	663,887.1844 663,912.5926
				LONG. CURVA = 17.866 SUB.TAN = 9.207			
30	32		S 18°58'16.74" W CENTRO DE CURVA DELTA = 26°17'46.11" RADIO = 20.000	9.099	32 6	2,244,656.4761 2,244,654.4470	663,884.2265 663,904.1230
				LONG. CURVA = 9.179 SUB.TAN = 4.672			
32	33		S 05°49'24.82" W	69.562	33	2,244,587.2736	663,877.1684
33	1		S 05°27'07.97" W	94.205	1	2,244,493.4949	663,868.2175

SUPERFICIE = 2,746.55 m2

UBICACIÓN



ÁREA A CONSTRUIR

2,746.55 m2

PROYECTO
CONSTRUCCIÓN DE SUPERFICIE DE RODAMIENTO Y REDES HIDROSANITARIAS EN LA CALLE JOSEFA ORTIZ DE DOMINGUEZ DESDE LA CALLE FILOSOFOS HASTA EL LIBRAMIENTO

LOCALIDAD
CABECERA MUNICIPAL

CONTENIDO
LEVANTAMIENTO TOPOGRÁFICO

PRESIDENTE MUNICIPAL
LIC. JOSÉ MIGUEL GÓMEZ LÓPEZ
DIRECTORA DE OBRAS PÚBLICAS
C. IMELDA KARINA PÉREZ GONZÁLEZ
TESORERO MUNICIPAL
LIC. BERTHA MARCELA GÓNGORA JIMÉNEZ
SÍNDICO MUNICIPAL
LIC. CARLOS ALBERTO ZUÑIGA CHACÓN

OBRA
CONSTRUCCIÓN DE SUPERFICIE DE RODAMIENTO Y REDES HIDROSANITARIAS EN LA CALLE JOSEFA ORTIZ DE DOMINGUEZ


ESCALA 1:500

FECHA
FEBRERO DEL 2023

L-3

CALLE HIDALGO SUR, No. 187C, COL. CENTRO C.P. 45800
TELÉFONO: (01 387) 7632470 EXT.114

DIBUJO
ARQ. ERC
REVISÓ
ARQ. FSS
RUTA DE ARCHIVO
C. JOSEFA ORTIZ DE DOMINGUEZ
H. AYUNTAMIENTO
CONSTITUCIONAL DE JOCOTEPEC, JAL.
2021 - 2024

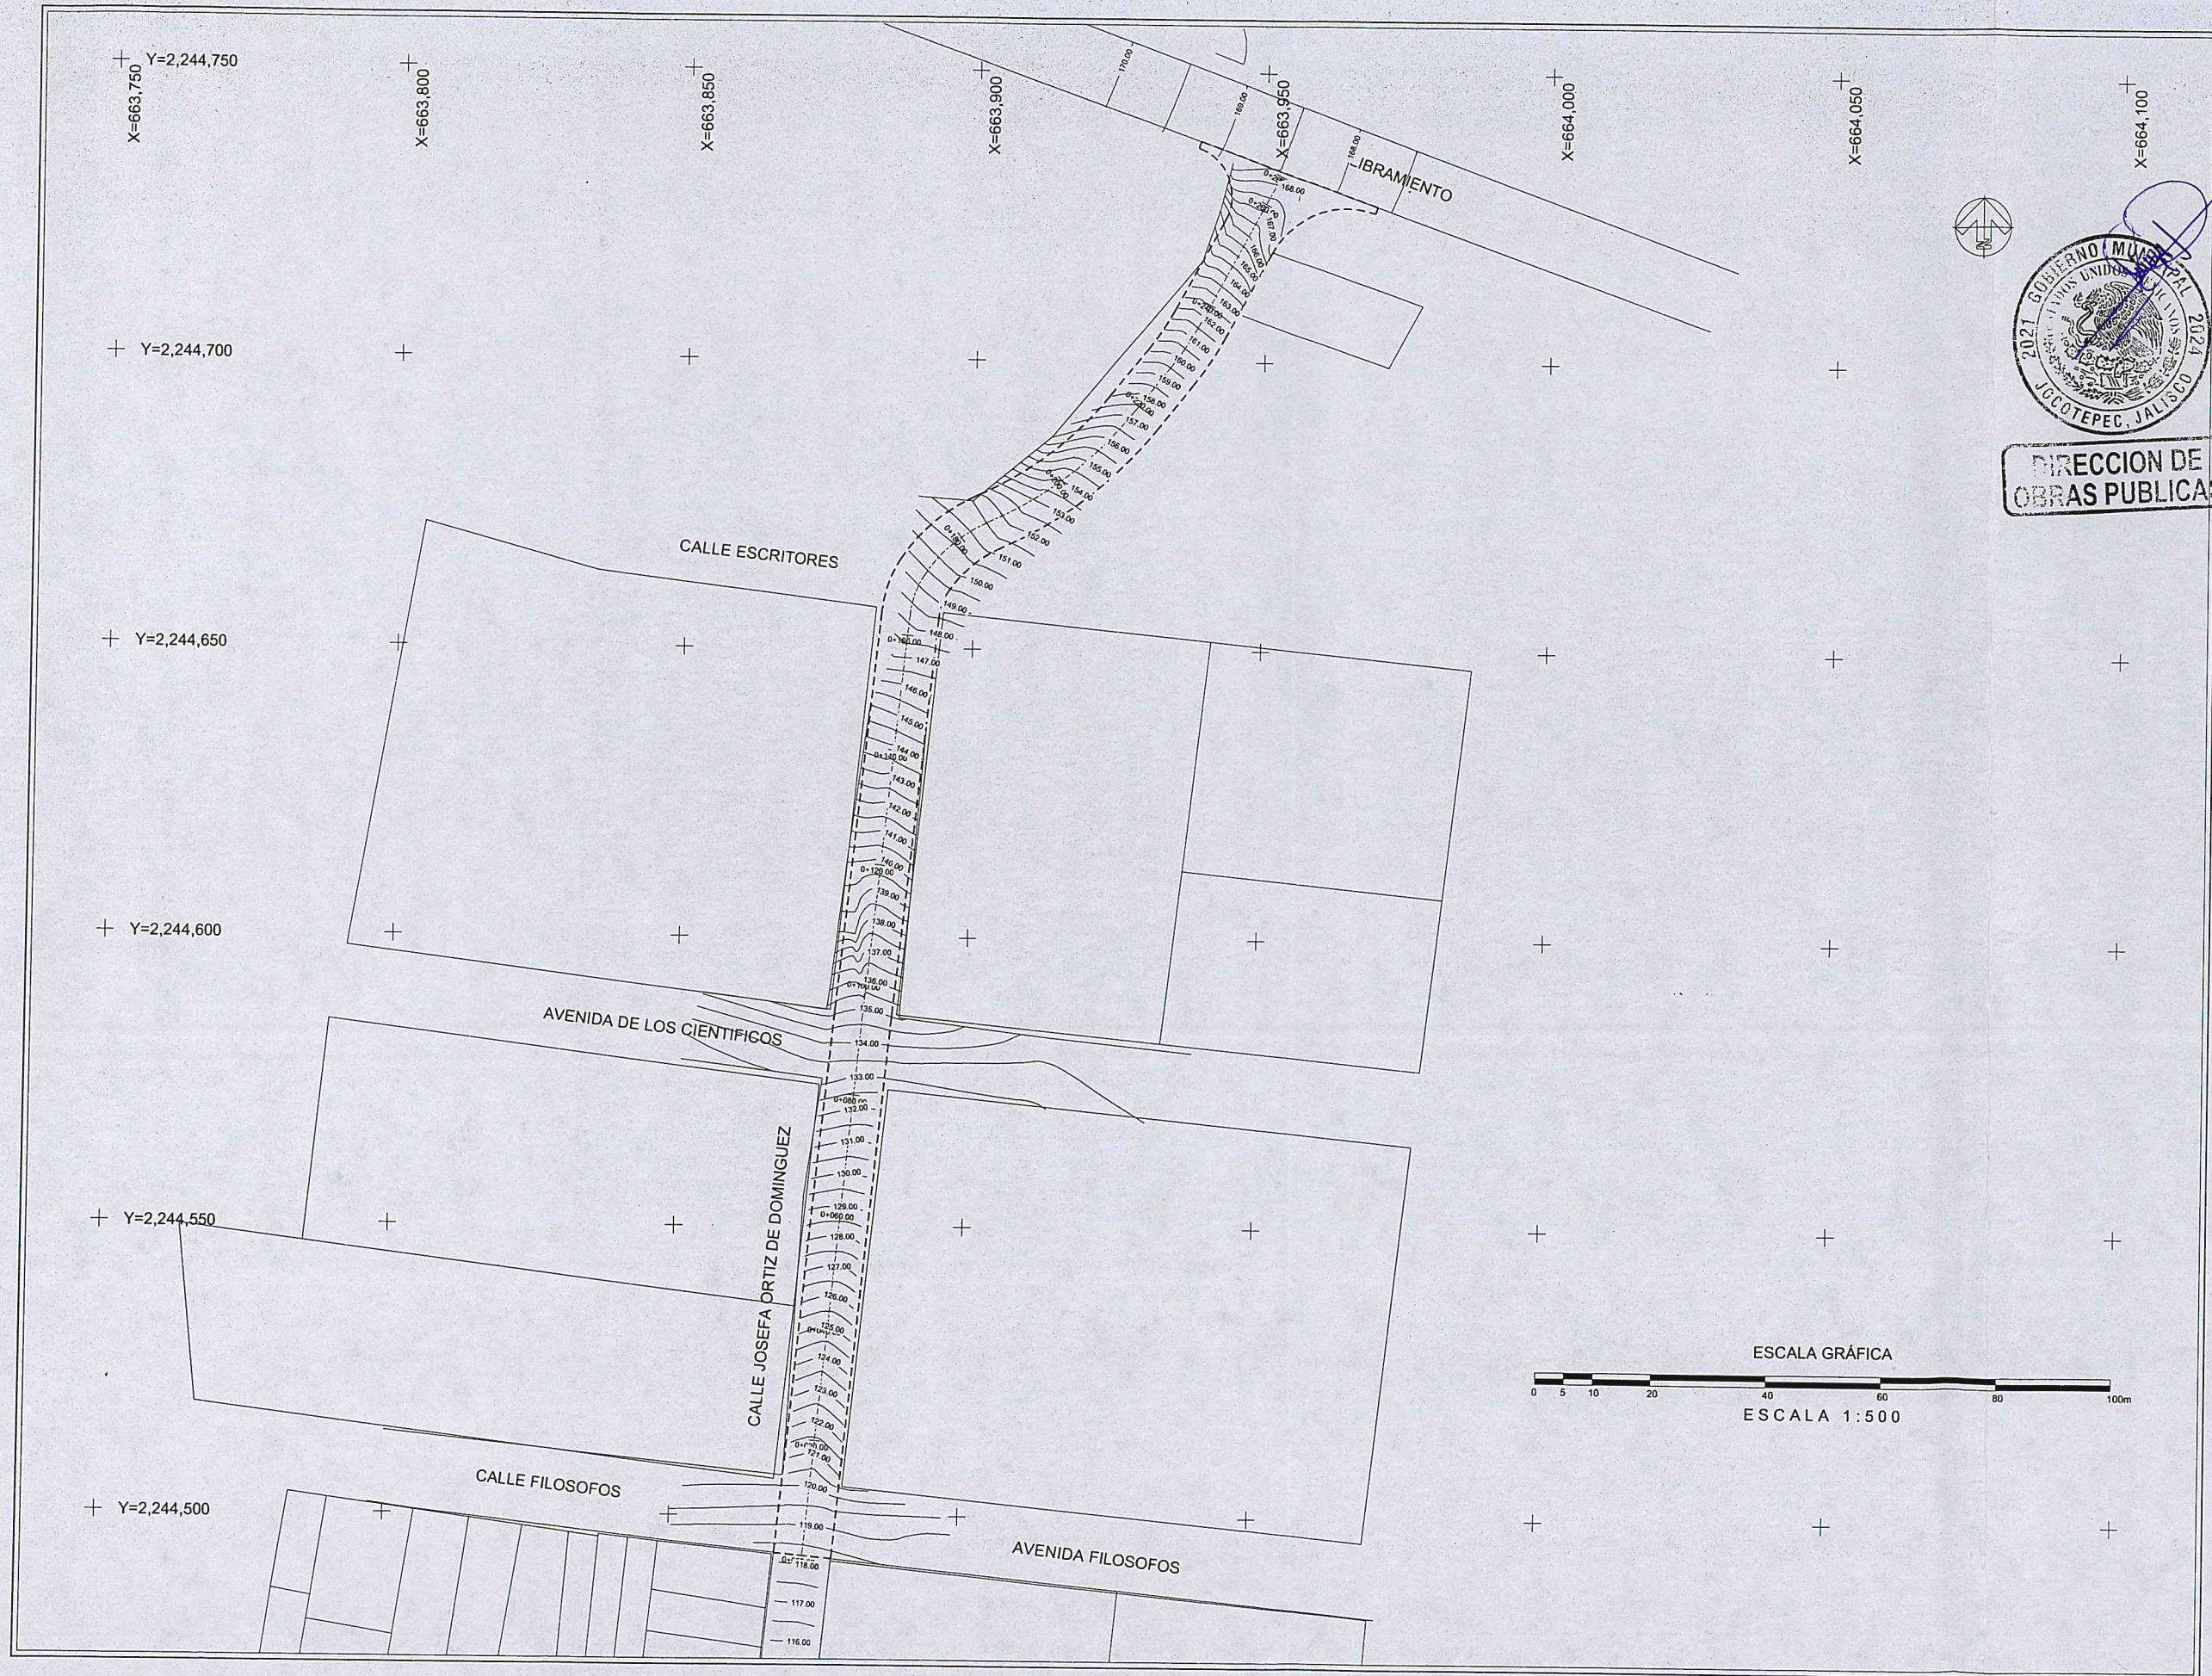

DIRECCION DE
OBRAS PUBLICAS



Jocotepec
Gobierno Municipal
H. AYUNTAMIENTO
CONSTITUCIONAL DE JOCOTEPEC, JAL.
2021 - 2024
DIRECCIÓN DE OBRAS PÚBLICAS

LEVANTAMIENTO DE ÁREA DE ARROYO EN LA CALLE JOSEFA ORTIZ DE DOMÍNGUEZ DESDE LA CALLE FILOSOFOS HASTA EL LIBRAMIENTO EN LA CABECERA MUNICIPAL, EN EL MUNICIPIO DE JOCOTEPEC, JALISCO.

UBICACIÓN



ÁREA A CONSTRUIR

2,746.55 m²

PROYECTO
CONSTRUCCIÓN DE SUPERFICIE DE RODAMIENTO Y REDES HIDROSANITARIAS EN LA CALLE JOSEFA ORTIZ DE DOMÍNGUEZ DESDE LA CALLE FILOSOFOS HASTA EL LIBRAMIENTO

LOCALIDAD
CABECERA MUNICIPAL

CONTENIDO
PLANTA DE CADENAMIENTOS Y CURVAS DE NIVEL

PRESIDENTE MUNICIPAL
LIC. JOSÉ MIGUEL GÓMEZ LÓPEZ
DIRECTORA DE OBRAS PÚBLICAS
C. IMELDA KARINA PÉREZ GONZÁLEZ
TESORERO MUNICIPAL
LIC. BERTHA MARCELA GÓNGORA JIMÉNEZ
SÍNDICO MUNICIPAL
LIC. CARLOS ALBERTO ZUÑIGA CHACÓN

OBRA
CONSTRUCCIÓN DE SUPERFICIE DE RODAMIENTO Y REDES HIDROSANITARIAS EN LA CALLE JOSEFA ORTIZ DE DOMÍNGUEZ

ESCALA 1:500

FECHA
FEBRERO DEL 2023

CALLE HIDALGO SUR, No. 187C, COL. CENTRO C.P. 45800
TELÉFONO: (01 387) 7632470 EXT.114

DIBUJO
ARQ. ERC

REVISÓ
ARQ. FSS

RUTA DE ARCHIVO
C. JOSEFA ORTIZ DE DOMÍNGUEZ

H. AYUNTAMIENTO
CONSTITUCIONAL DE JOCOTEPEC, JAL.
2021 - 2024

L-4




Jocotepec
Gobierno Municipal

H. AYUNTAMIENTO
CONSTITUCIONAL DE JOCOTEPEC, JAL.
2021 - 2024

DIRECCIÓN DE OBRAS PÚBLICAS

LEVANTAMIENTO DE ÁREA DE ARROYO EN LA CALLE JOSEFA ORTIZ DE DOMÍNGUEZ DESDE LA CALLE FILÓSOFOS HASTA EL LIBRAMIENTO EN LA CABECERA MUNICIPAL, EN EL MUNICIPIO DE JOCOTEPEC, JALISCO.

UBICACIÓN

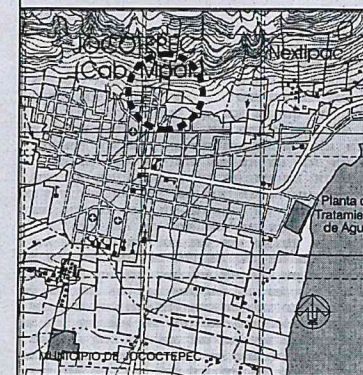

ÁREA A CONSTRUIR

2,746.55 m²

PROYECTO
CONSTRUCCIÓN DE SUPERFICIE DE RODAMIENTO Y REDES HIDROSANITARIAS EN LA CALLE JOSEFA ORTIZ DE DOMÍNGUEZ DESDE LA CALLE FILÓSOFOS HASTA EL LIBRAMIENTO

LOCALIDAD

CABECERA MUNICIPAL

CONTENIDO

SECCIONES DE TERRENO ACTUAL

PRESIDENTE MUNICIPAL

LIC. JOSÉ MIGUEL GÓMEZ LÓPEZ

DIRECTORA DE OBRAS PÚBLICAS

C. IMELDA KARINA PÉREZ GONZÁLEZ

TESORERO MUNICIPAL

LIC. BERTHA MARCELA GÓNGORA JIMÉNEZ

SÍNDICO MUNICIPAL

LIC. CARLOS ALBERTO ZUÑIGA CHACÓN

OBRA

CONSTRUCCIÓN DE SUPERFICIE DE RODAMIENTO Y REDES HIDROSANITARIAS EN LA CALLE JOSEFA ORTIZ DE DOMÍNGUEZ

ESCALA 1:100

FECHA

FEBRERO DEL 2023

L-5

CALLE HIDALGO SUR, No. 187C, COL. CENTRO C.P. 45800
TELÉFONO: (01 387) 7632470 EXT.114


DIBUJO ARQ. ERC

REVISÓ ARQ. FSS


RUTA DE ARCHIVO

C. JOSEFA ORTIZ DE DOMÍNGUEZ


H. AYUNTAMIENTO
CONSTITUCIONAL DE JOCOTEPEC, JAL.
2021 - 2024

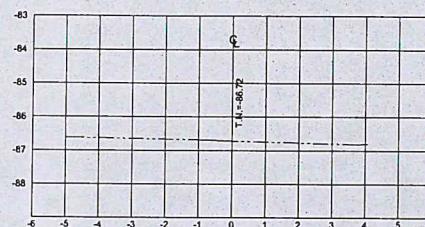


ESTACION 0+080.00
ESCALA HORIZONTAL 1:100
ESCALA VERTICAL 1:100

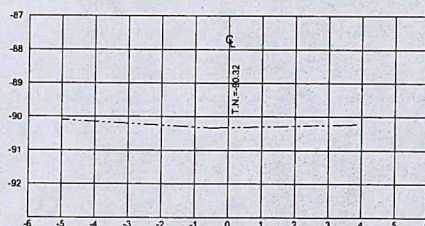


ESTACION 0+060.00
ESCALA HORIZONTAL 1:100
ESCALA VERTICAL 1:100

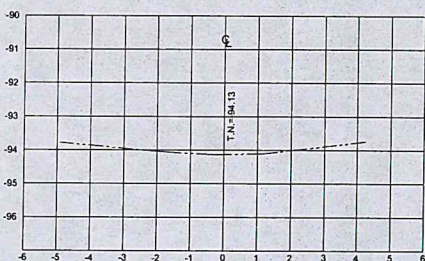


ESTACION 0+040.00
ESCALA HORIZONTAL 1:100
ESCALA VERTICAL 1:100

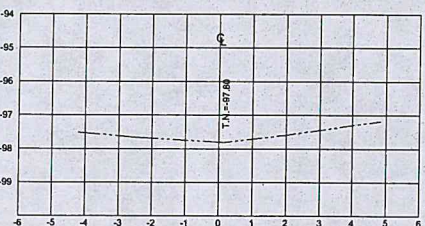


ESTACION 0+020.00
ESCALA HORIZONTAL 1:100
ESCALA VERTICAL 1:100

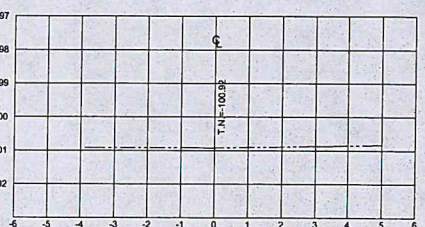


ESTACION 0+000.00
ESCALA HORIZONTAL 1:100
ESCALA VERTICAL 1:100

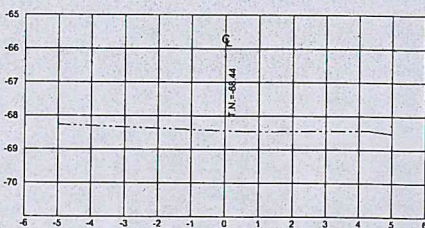


ESTACION 0+180.00
ESCALA HORIZONTAL 1:100
ESCALA VERTICAL 1:100

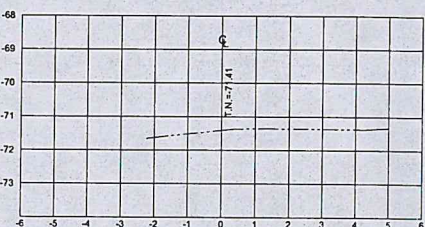


ESTACION 0+160.00
ESCALA HORIZONTAL 1:100
ESCALA VERTICAL 1:100

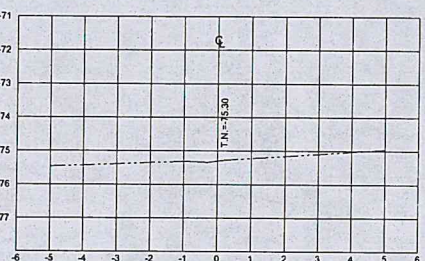


ESTACION 0+140.00
ESCALA HORIZONTAL 1:100
ESCALA VERTICAL 1:100

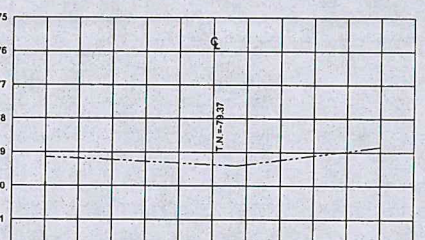


ESTACION 0+120.00
ESCALA HORIZONTAL 1:100
ESCALA VERTICAL 1:100

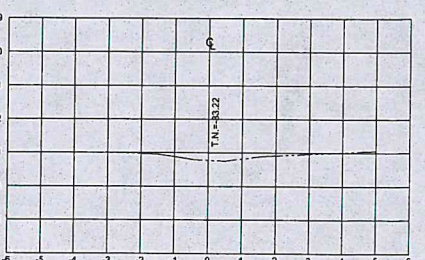


ESTACION 0+100.00
ESCALA HORIZONTAL 1:100
ESCALA VERTICAL 1:100

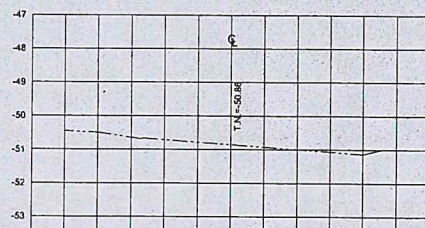


ESTACION 0+265.50
ESCALA HORIZONTAL 1:100
ESCALA VERTICAL 1:100

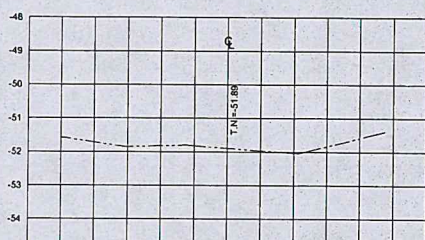


ESTACION 0+260.00
ESCALA HORIZONTAL 1:100
ESCALA VERTICAL 1:100

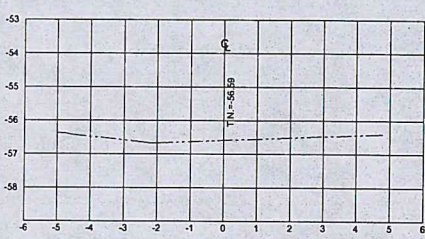

ESTACION 0+240.00
ESCALA HORIZONTAL 1:100
ESCALA VERTICAL 1:100

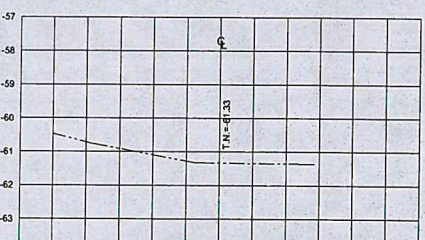


ESTACION 0+220.00
ESCALA HORIZONTAL 1:100
ESCALA VERTICAL 1:100

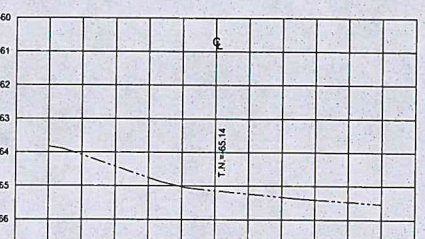

ESTACION 0+200.00
ESCALA HORIZONTAL 1:100
ESCALA VERTICAL 1:100



DIRECCION DE
OBRAS PUBLICAS

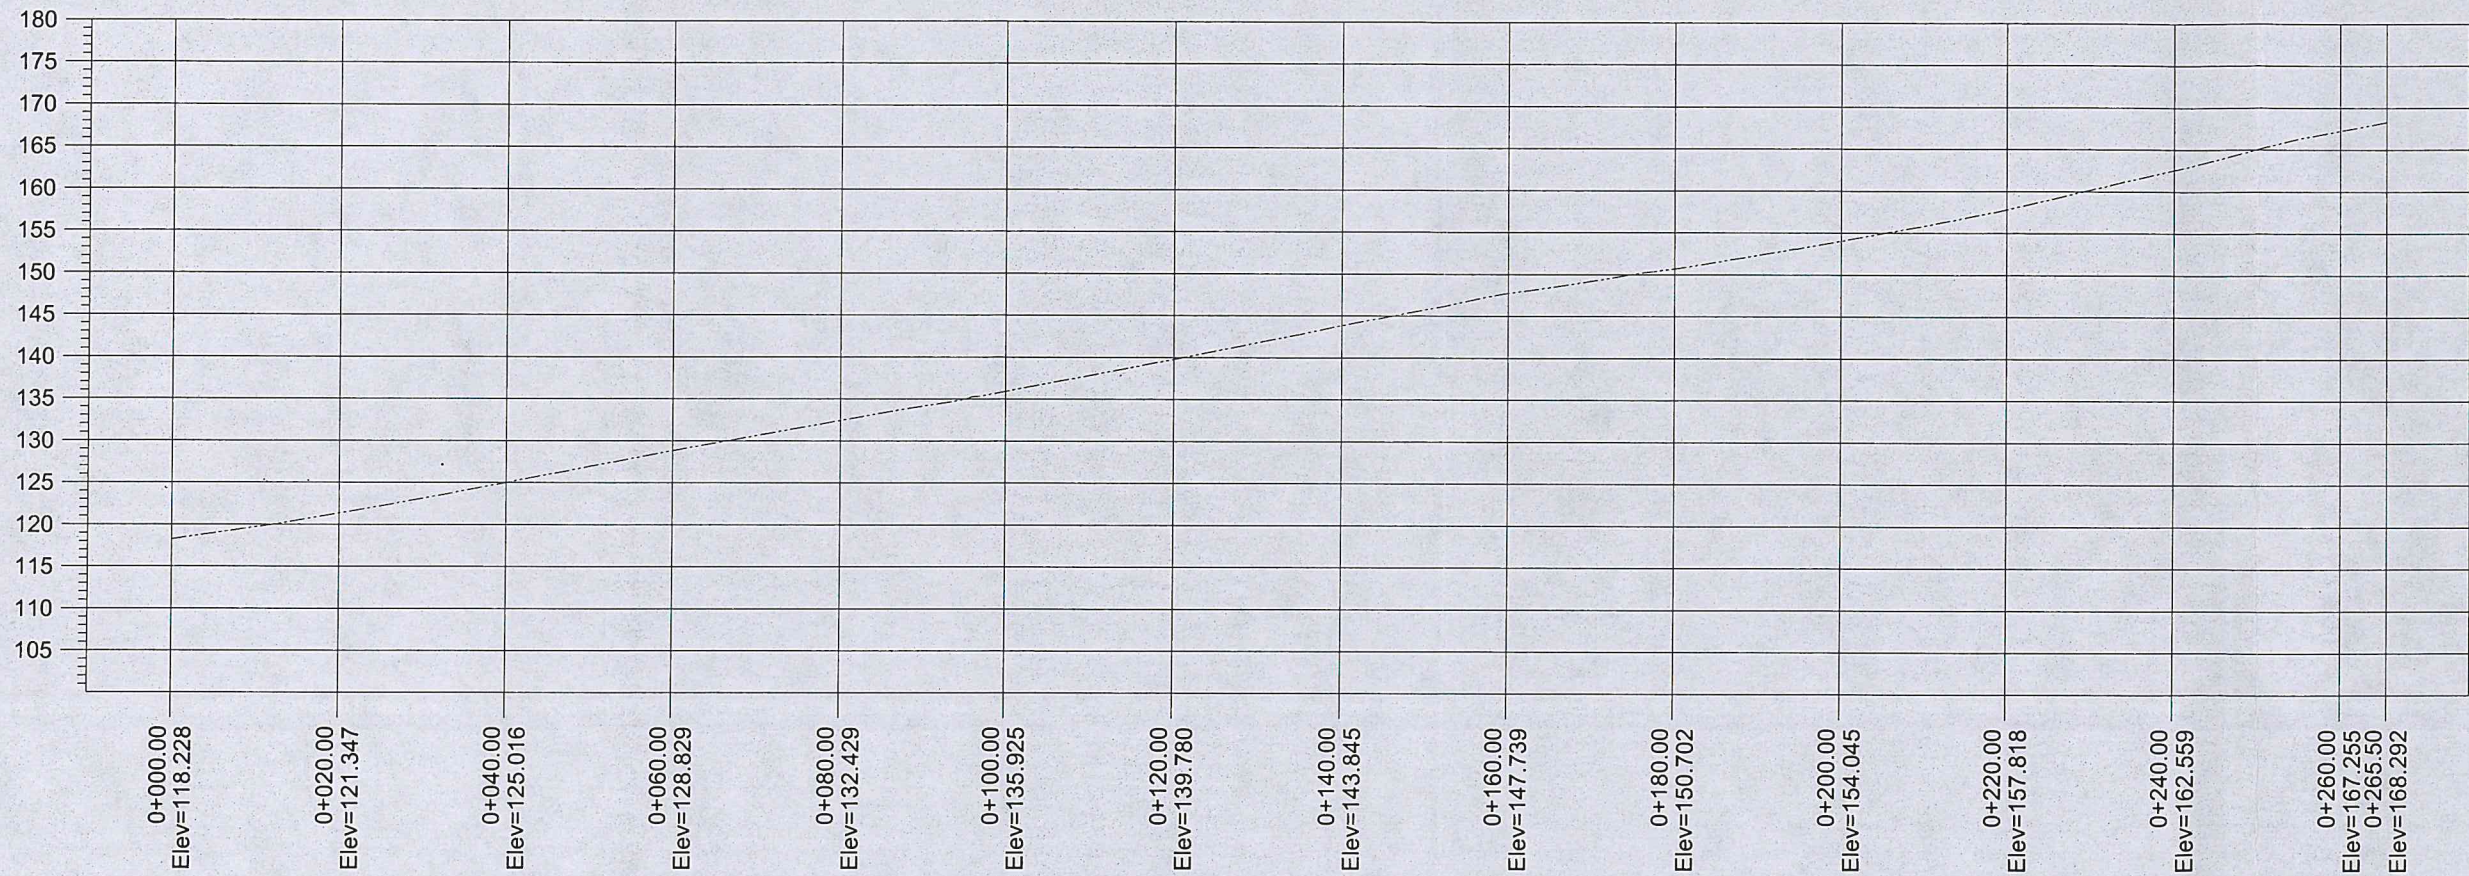


PERFIL C. JOSEFA ORTIZ DE DOMINGUEZ

ESCALA HORIZONTAL 1 : 1000

ESCALA VERTICAL 1 : 1000



DIRECCION DE OBRAS PUBLICAS

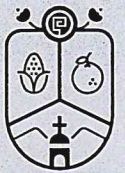

Jocotepec
Gobierno Municipal
H. AYUNTAMIENTO
CONSTITUCIONAL DE JOCOTEPEC, JAL.
2021 - 2024
DIRECCIÓN DE OBRAS PÚBLICAS

LEVANTAMIENTO DE ÁREA DE ARROYO EN LA CALLE JOSEFA ORTIZ DE DOMINGUEZ DESDE LA CALLE FILOSOFOS HASTA EL LIBRAMIENTO EN LA CABECERA MUNICIPAL, EN EL MUNICIPIO DE JOCOTEPEC, JALISCO.

UBICACIÓN



ÁREA A CONSTRUIR

2,746.55 m2

PROYECTO
CONSTRUCCIÓN DE SUPERFICIE DE RODAMIENTO Y REDES HIDROSANITARIAS EN LA CALLE JOSEFA ORTIZ DE DOMINGUEZ DESDE LA CALLE FILOSOFOS HASTA EL LIBRAMIENTO

LOCALIDAD
CABECERA MUNICIPAL

CONTENIDO
PERFIL LONGITUDINAL ACTUAL

PRESIDENTE MUNICIPAL
LIC. JOSÉ MIGUEL GÓMEZ LÓPEZ
DIRECTORA DE OBRAS PÚBLICAS
C. IMELDA KARINA PÉREZ GONZÁLEZ
TESORERO MUNICIPAL
LIC. BERTHA MARCELA GÓNGORA JIMÉNEZ
SÍNDICO MUNICIPAL
LIC. CARLOS ALBERTO ZUÑIGA CHACÓN

OBRA
CONSTRUCCIÓN DE SUPERFICIE DE RODAMIENTO Y REDES HIDROSANITARIAS EN LA CALLE JOSEFA ORTIZ DE DOMINGUEZ

ESCALA 1:400

FECHA
FEBRERO DEL 2023



L-6

CALLE HIDALGO SUR, No. 167C, COL. CENTRO C.P. 45800
TELÉFONO: (01 387) 7632470 EXT.114

DIBUJO ARQ. ERC REVISÓ ARQ. FSS

RUTA DE ARCHIVO
C. JOSEFA ORTIZ DE DOMINGUEZ


H. AYUNTAMIENTO
CONSTITUCIONAL DE JOCOTEPEC, JAL.
2021 - 2024

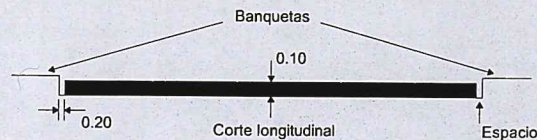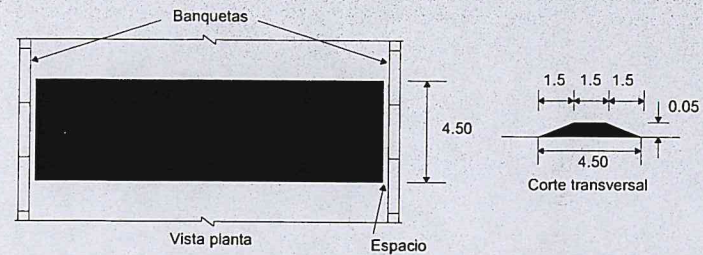


Reductor de velocidad (RV)

PROYECTO de Norma Oficial Mexicana PROY-NOM-034-SCT2-2010, Señalamiento horizontal y vertical de carreteras y vialidades urbanas

CALLE JOSEFA ORTIZ DE DOMINGUEZ (SUPERFICIE DE RODAMIENTO)			
CONCEPTO	CANTIDAD	UNIDAD	PORCENTAJE
BASE	2,256.75	m2	-
EMPEDRADO AHOGADO EN CEMENTO	1,256.57	m3	45.75%
HUELLAS DE CONCRETO	645.41	m2	23.50%
BANQUETAS	654.29	m2	23.82%
REDUCTOR DE VELOCIDAD	2.00	pzas	-
MACHUELO PECHO DE PALOMA	542.14	m	-
LONGITUD DE LA VIALIDAD	265.50	m	-
ÁREA TOTAL	2,746.55	m2	100.00%

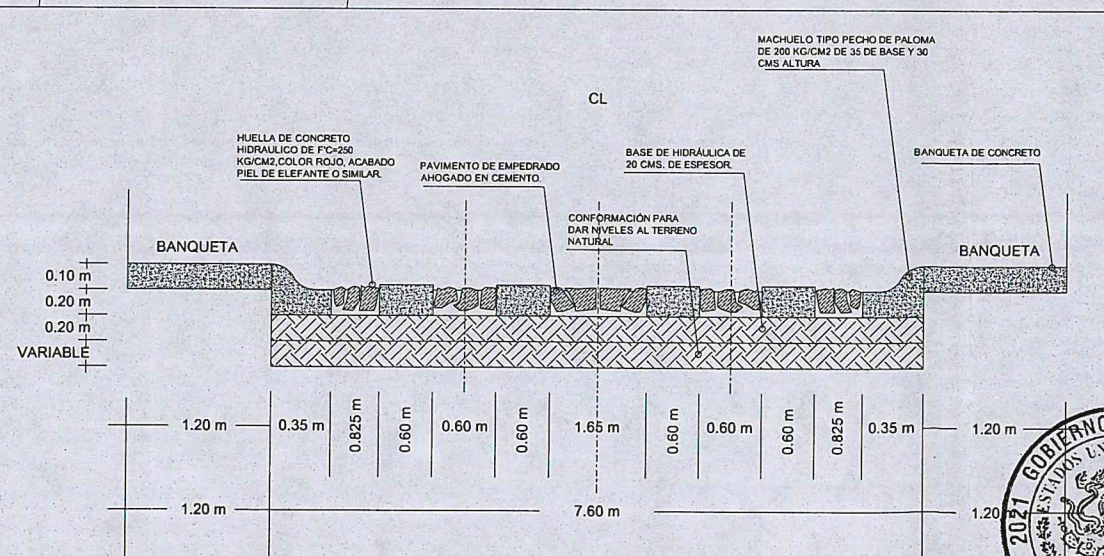

DETALLE CONSTRUCTIVO

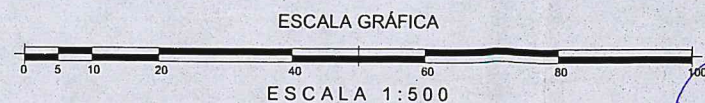

DIRECCION DE OBRAS PUBLICAS



Jocotepec

Gobierno Municipal

H. AYUNTAMIENTO

CONSTITUCIONAL DE JOCOTEPEC, JAL.

2021 - 2024

DIRECCIÓN DE OBRAS PÚBLICAS

LEVANTAMIENTO DE ÁREA DE ARROYO EN LA CALLE JOSEFA ORTIZ DE DOMINGUEZ DESDE LA CALLE FILOSOFOS HASTA EL LIBRAMIENTO EN LA CABECERA MUNICIPAL, EN EL MUNICIPIO DE JOCOTEPEC, JALISCO.

UBICACIÓN



ÁREA A CONSTRUIR

2,746.55 m2

PROYECTO
CONSTRUCCIÓN DE SUPERFICIE DE RODAMIENTO Y REDES HIDROSANITARIAS EN LA CALLE JOSEFA ORTIZ DE DOMINGUEZ DESDE LA CALLE FILOSOFOS HASTA EL LIBRAMIENTO

LOCALIDAD

CABECERA MUNICIPAL

CONTENIDO

PROYECTO SUPERFICIE DE RODAMIENTO

PRESIDENTE MUNICIPAL

LIC. JOSÉ MIGUEL GÓMEZ LÓPEZ

DIRECTORA DE OBRAS PÚBLICAS

C. IMELDA KARINA PÉREZ GONZÁLEZ

TESORERO MUNICIPAL

LIC. BERTHA MARCELA GÓNGORA JIMÉNEZ

SÍNDICO MUNICIPAL

LIC. CARLOS ALBERTO ZUÑIGA CHACÓN

OBRA

CONSTRUCCIÓN DE SUPERFICIE DE RODAMIENTO Y REDES HIDROSANITARIAS EN LA CALLE JOSEFA ORTIZ DE DOMINGUEZ

ESCALA 1:500

FECHA

FEBRERO DEL 2023

L-7

CALLE HIDALGO SUR, No. 187C, COL. CENTRO C.P. 45800
TELÉFONO: (01 387) 7632470 EXT. 114

DIBUJO

ARO. ERC

REVISÓ

ARO. FSS


ruta de archivo

C. JOSEFA ORTIZ DE DOMINGUEZ

H. AYUNTAMIENTO

CONSTITUCIONAL DE JOCOTEPEC, JAL.

2021 - 2024

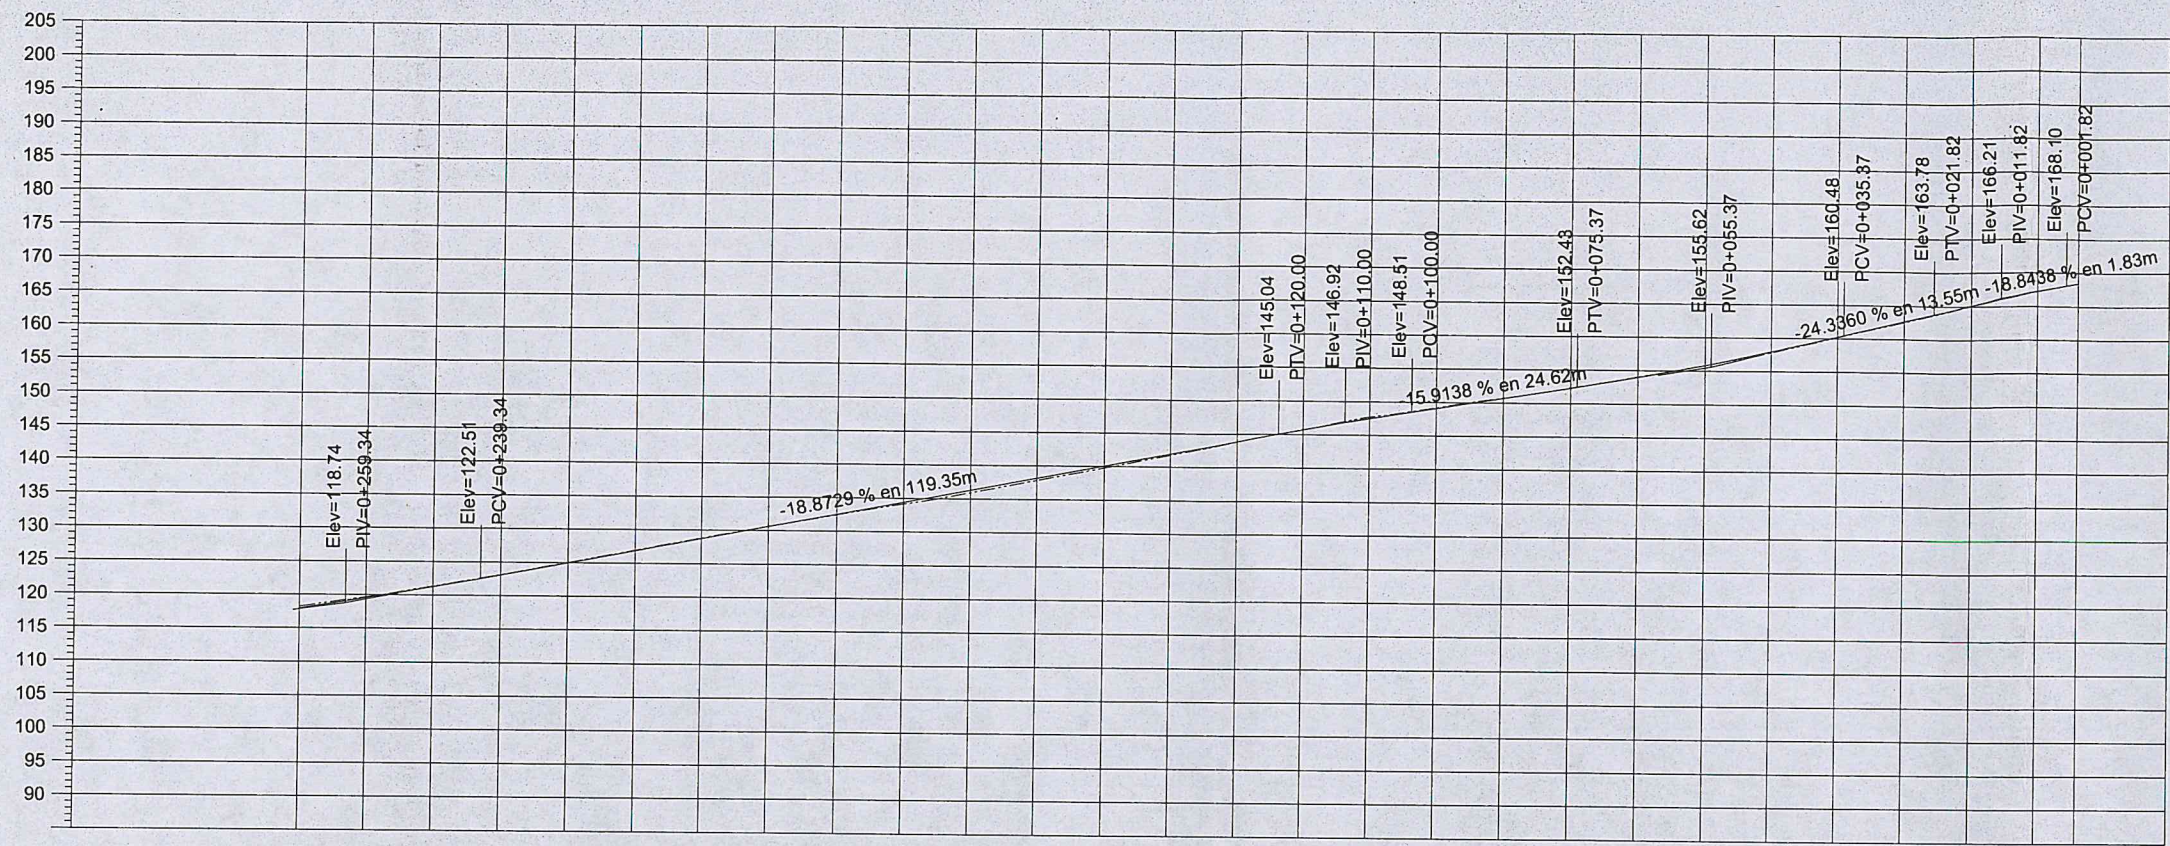

ORDENADAS DE LA CURVA MASA		VOLUMEN		ESPESOR		ELEVACION	
		TERRAPLEN	CORTE	TERRAPLEN	CORTE	SUBRASANTE	TERRENO
0+000.00	10,000	0.00	0.00		0.00	168.44	168.44
0+010.00	10,010	1.81	11.32		0.09	166.47	166.56
0+020.00	10,020	1.95	12.59	0.08		164.22	164.14
0+030.00	10,018	4.20	2.51	0.11		161.79	161.68
0+040.00	10,019	3.41	3.62	0.07		159.38	159.31
0+050.00	10,023	2.52	7.24	0.08		157.15	157.07
0+060.00	10,033	2.28	12.36		0.05	155.13	155.18
0+070.00	10,052	3.12	21.30		0.06	153.32	153.38
0+080.00	10,065	2.68	15.81		0.01	151.70	151.71
0+090.00	10,074	0.47	10.11		0.12	150.11	150.23
0+100.00	10,089	0.11	15.04		0.11	148.51	148.63
0+110.00	10,106	0.11	16.30		0.19	146.85	147.04
0+120.00	10,118	0.82	13.42		0.01	145.04	145.04
0+130.00	10,125	1.30	8.37	0.08		143.15	143.07
0+140.00	10,128	3.52	5.83	0.22		141.26	141.04
0+150.00	10,121	9.11	2.26	0.31		139.37	139.06
0+160.00	10,109	12.27	0.59	0.35		137.49	137.14
0+170.00	10,094	15.39	0.16	0.37		135.60	135.23
0+180.00	10,080	13.95	0.00	0.16		133.71	133.55
0+190.00	10,075	6.18	1.41	0.06		131.82	131.76
0+200.00	10,080	1.42	6.82		0.02	129.94	129.96
0+210.00	10,094	0.00	13.76		0.07	128.05	128.12
0+220.00	10,111	0.00	17.00		0.05	126.16	126.22
0+230.00	10,130	0.00	19.24		0.03	124.28	124.31
0+240.00	10,155	0.00	24.64		0.06	122.39	122.45
0+250.00	10,185	0.00	29.44		0.11	120.58	120.70
0+260.00	10,213	0.00	28.96		0.22	118.92	119.14
0+265.50							

GOBIERNO MUNICIPAL
ESTADOS UNIDOS MEXICANOS
JOCOTEPEC, JALISCO
2021
DIRECCION DE OBRAS PUBLICAS

PERFIL C. JOSEFA ORTIZ DE DOMINGUEZ
ESCALA HORIZONTAL 1 : 1000
ESCALA VERTICAL 1 : 1000

Jocotepec
Gobierno Municipal
H. AYUNTAMIENTO
CONSTITUCIONAL DE JOCOCTEPEC, JAL.
2021 - 2024
DIRECCIÓN DE OBRAS PÚBLICAS

LEVANTAMIENTO DE ÁREA DE ARROYO EN LA CALLE JOSEFA ORTIZ DE DOMINGUEZ DESDE LA CALLE FILÓSOFOS HASTA EL LIBRAMIENTO EN LA CABECERA MUNICIPAL, EN EL MUNICIPIO DE JOCOCTEPEC, JALISCO.

UBICACIÓN

ÁREA A CONSTRUIR

2,746.55 m2

PROYECTO

CONSTRUCCIÓN DE SUPERFICIE DE RODAMIENTO Y REDES HIDROSANITARIAS EN LA CALLE JOSEFA ORTIZ DE DOMINGUEZ DESDE LA CALLE FILÓSOFOS HASTA EL LIBRAMIENTO

LOCALIDAD

CABECERA MUNICIPAL

CONTENIDO

PERFIL LONGITUDINAL PROYECTO

PRESIDENTE MUNICIPAL
LIC. JOSÉ MIGUEL GÓMEZ LÓPEZ

DIRECTORA DE OBRAS PÚBLICAS
C. IMELDA KARINA PÉREZ GONZÁLEZ

TESORERO MUNICIPAL
LIC. BERTHA MARCELA GÓNGORA JIMÉNEZ

SÍNDICO MUNICIPAL
LIC. CARLOS ALBERTO ZUÑIGA CHACÓN

OBRA

CONSTRUCCIÓN DE SUPERFICIE DE RODAMIENTO Y REDES HIDROSANITARIAS EN LA CALLE JOSEFA ORTIZ DE DOMINGUEZ

ESCALA 1 : 500

FECHA
FEBRERO DEL 2023

L-8

CALLE HIDALGO SUR, No. 187C, COL. CENTRO C.P. 45800
TELÉFONO: (01 387) 7632470 EXT.114

DIBUJO ARQ. ERC REVISÓ ARQ. FSS

ruta de archivo C. JOSEFA ORTIZ DE DOMINGUEZ

H. AYUNTAMIENTO
CONSTITUCIONAL DE JOCOCTEPEC, JAL.
2021 - 2024



Jocotepec
Gobierno Municipal

H. AYUNTAMIENTO
CONSTITUCIONAL DE JOCOTEPEC, JAL.
2021 - 2024

DIRECCIÓN DE OBRAS PÚBLICAS

LEVANTAMIENTO DE ÁREA DE ARROYO EN LA CALLE JOSEFA ORTIZ DE DOMÍNGUEZ DESDE LA CALLE FILOSOFOS HASTA EL LIBRAMIENTO EN LA CABECERA MUNICIPAL, EN EL MUNICIPIO DE JOCOTEPEC, JALISCO.

UBICACIÓN



ÁREA A CONSTRUIR

2,746.55 m²

PROYECTO
CONSTRUCCIÓN DE SUPERFICIE DE RODAMIENTO Y REDES HIDROSANITARIAS EN LA CALLE JOSEFA ORTIZ DE DOMÍNGUEZ DESDE LA CALLE FILOSOFOS HASTA EL LIBRAMIENTO

LOCALIDAD
CABECERA MUNICIPAL

CONTENIDO
SECCIONES DE CONSTRUCTIVAS DE PROYECTO

PRESIDENTE MUNICIPAL
LIC. JOSÉ MIGUEL GÓMEZ LÓPEZ
DIRECTORA DE OBRAS PÚBLICAS
C. IMELDA KARINA PÉREZ GONZÁLEZ
TESORERO MUNICIPAL
LIC. BERTHA MARCELA GÓNGORA JIMÉNEZ
SÍNDICO MUNICIPAL
LIC. CARLOS ALBERTO ZUÑIGA CHACÓN

OBRA
CONSTRUCCIÓN DE SUPERFICIE DE RODAMIENTO Y REDES HIDROSANITARIAS EN LA CALLE JOSEFA ORTIZ DE DOMÍNGUEZ

ESCALA 1:100

FECHA
FEBRERO DEL 2023

L-9

CALLE HIDALGO SUR, No. 187C, COL. CENTRO C.P. 45800
TELÉFONO: (01 387) 7632470 EXT.114

DIBUJO
ARQ. ERC

REVISÓ
ARQ. FSS

RUTA DE ARCHIVO
C. JOSEFA ORTIZ DE DOMÍNGUEZ

H. AYUNTAMIENTO
CONSTITUCIONAL DE JOCOTEPEC, JAL.
2021 - 2024




ESTACION 0+040.00
ESCALA HORIZONTAL 1:100
ESCALA VERTICAL 1:100



ESTACION 0+090.00
ESCALA HORIZONTAL 1:100
ESCALA VERTICAL 1:100



ESTACION 0+150.00
ESCALA HORIZONTAL 1:100
ESCALA VERTICAL 1:100

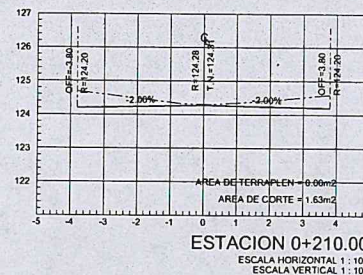

ESTACION 0+210.00
ESCALA HORIZONTAL 1:100
ESCALA VERTICAL 1:100



ESTACION 0+265.50
ESCALA HORIZONTAL 1:100
ESCALA VERTICAL 1:100




ESTACION 0+030.00
ESCALA HORIZONTAL 1:100
ESCALA VERTICAL 1:100




ESTACION 0+080.00
ESCALA HORIZONTAL 1:100
ESCALA VERTICAL 1:100




ESTACION 0+140.00
ESCALA HORIZONTAL 1:100
ESCALA VERTICAL 1:100

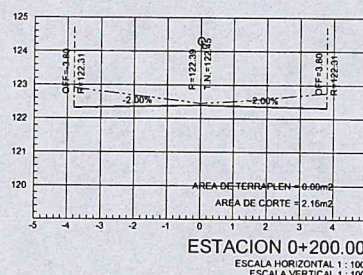

ESTACION 0+200.00
ESCALA HORIZONTAL 1:100
ESCALA VERTICAL 1:100

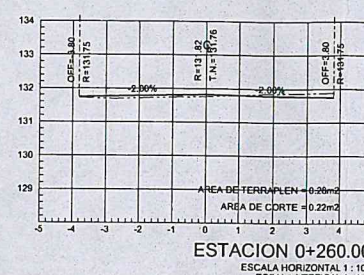

ESTACION 0+260.00
ESCALA HORIZONTAL 1:100
ESCALA VERTICAL 1:100

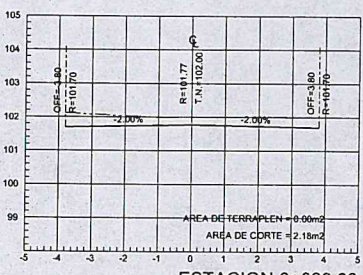


ESTACION 0+020.00
ESCALA HORIZONTAL 1:100
ESCALA VERTICAL 1:100




ESTACION 0+070.00
ESCALA HORIZONTAL 1:100
ESCALA VERTICAL 1:100



ESTACION 0+130.00
ESCALA HORIZONTAL 1:100
ESCALA VERTICAL 1:100

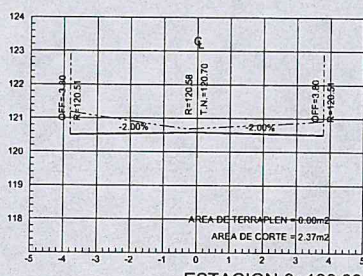

ESTACION 0+190.00
ESCALA HORIZONTAL 1:100
ESCALA VERTICAL 1:100

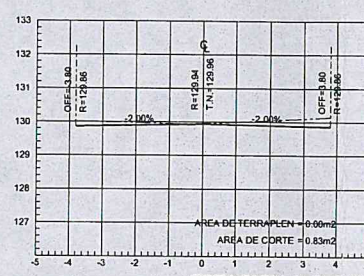

ESTACION 0+250.00
ESCALA HORIZONTAL 1:100
ESCALA VERTICAL 1:100




ESTACION 0+010.00
ESCALA HORIZONTAL 1:100
ESCALA VERTICAL 1:100




ESTACION 0+060.00
ESCALA HORIZONTAL 1:100
ESCALA VERTICAL 1:100




ESTACION 0+120.00
ESCALA HORIZONTAL 1:100
ESCALA VERTICAL 1:100

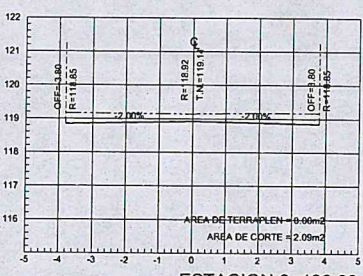

ESTACION 0+180.00
ESCALA HORIZONTAL 1:100
ESCALA VERTICAL 1:100

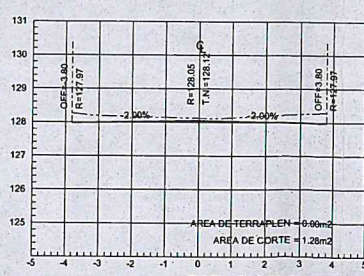

ESTACION 0+240.00
ESCALA HORIZONTAL 1:100
ESCALA VERTICAL 1:100

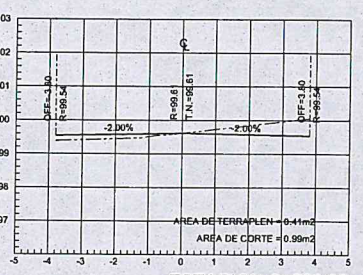

ESTACION 0+000.00
ESCALA HORIZONTAL 1:100
ESCALA VERTICAL 1:100



ESTACION 0+050.00
ESCALA HORIZONTAL 1:100
ESCALA VERTICAL 1:100



ESTACION 0+100.00
ESCALA HORIZONTAL 1:100
ESCALA VERTICAL 1:100




ESTACION 0+170.00
ESCALA HORIZONTAL 1:100
ESCALA VERTICAL 1:100




ESTACION 0+220.00
ESCALA HORIZONTAL 1:100
ESCALA VERTICAL 1:100



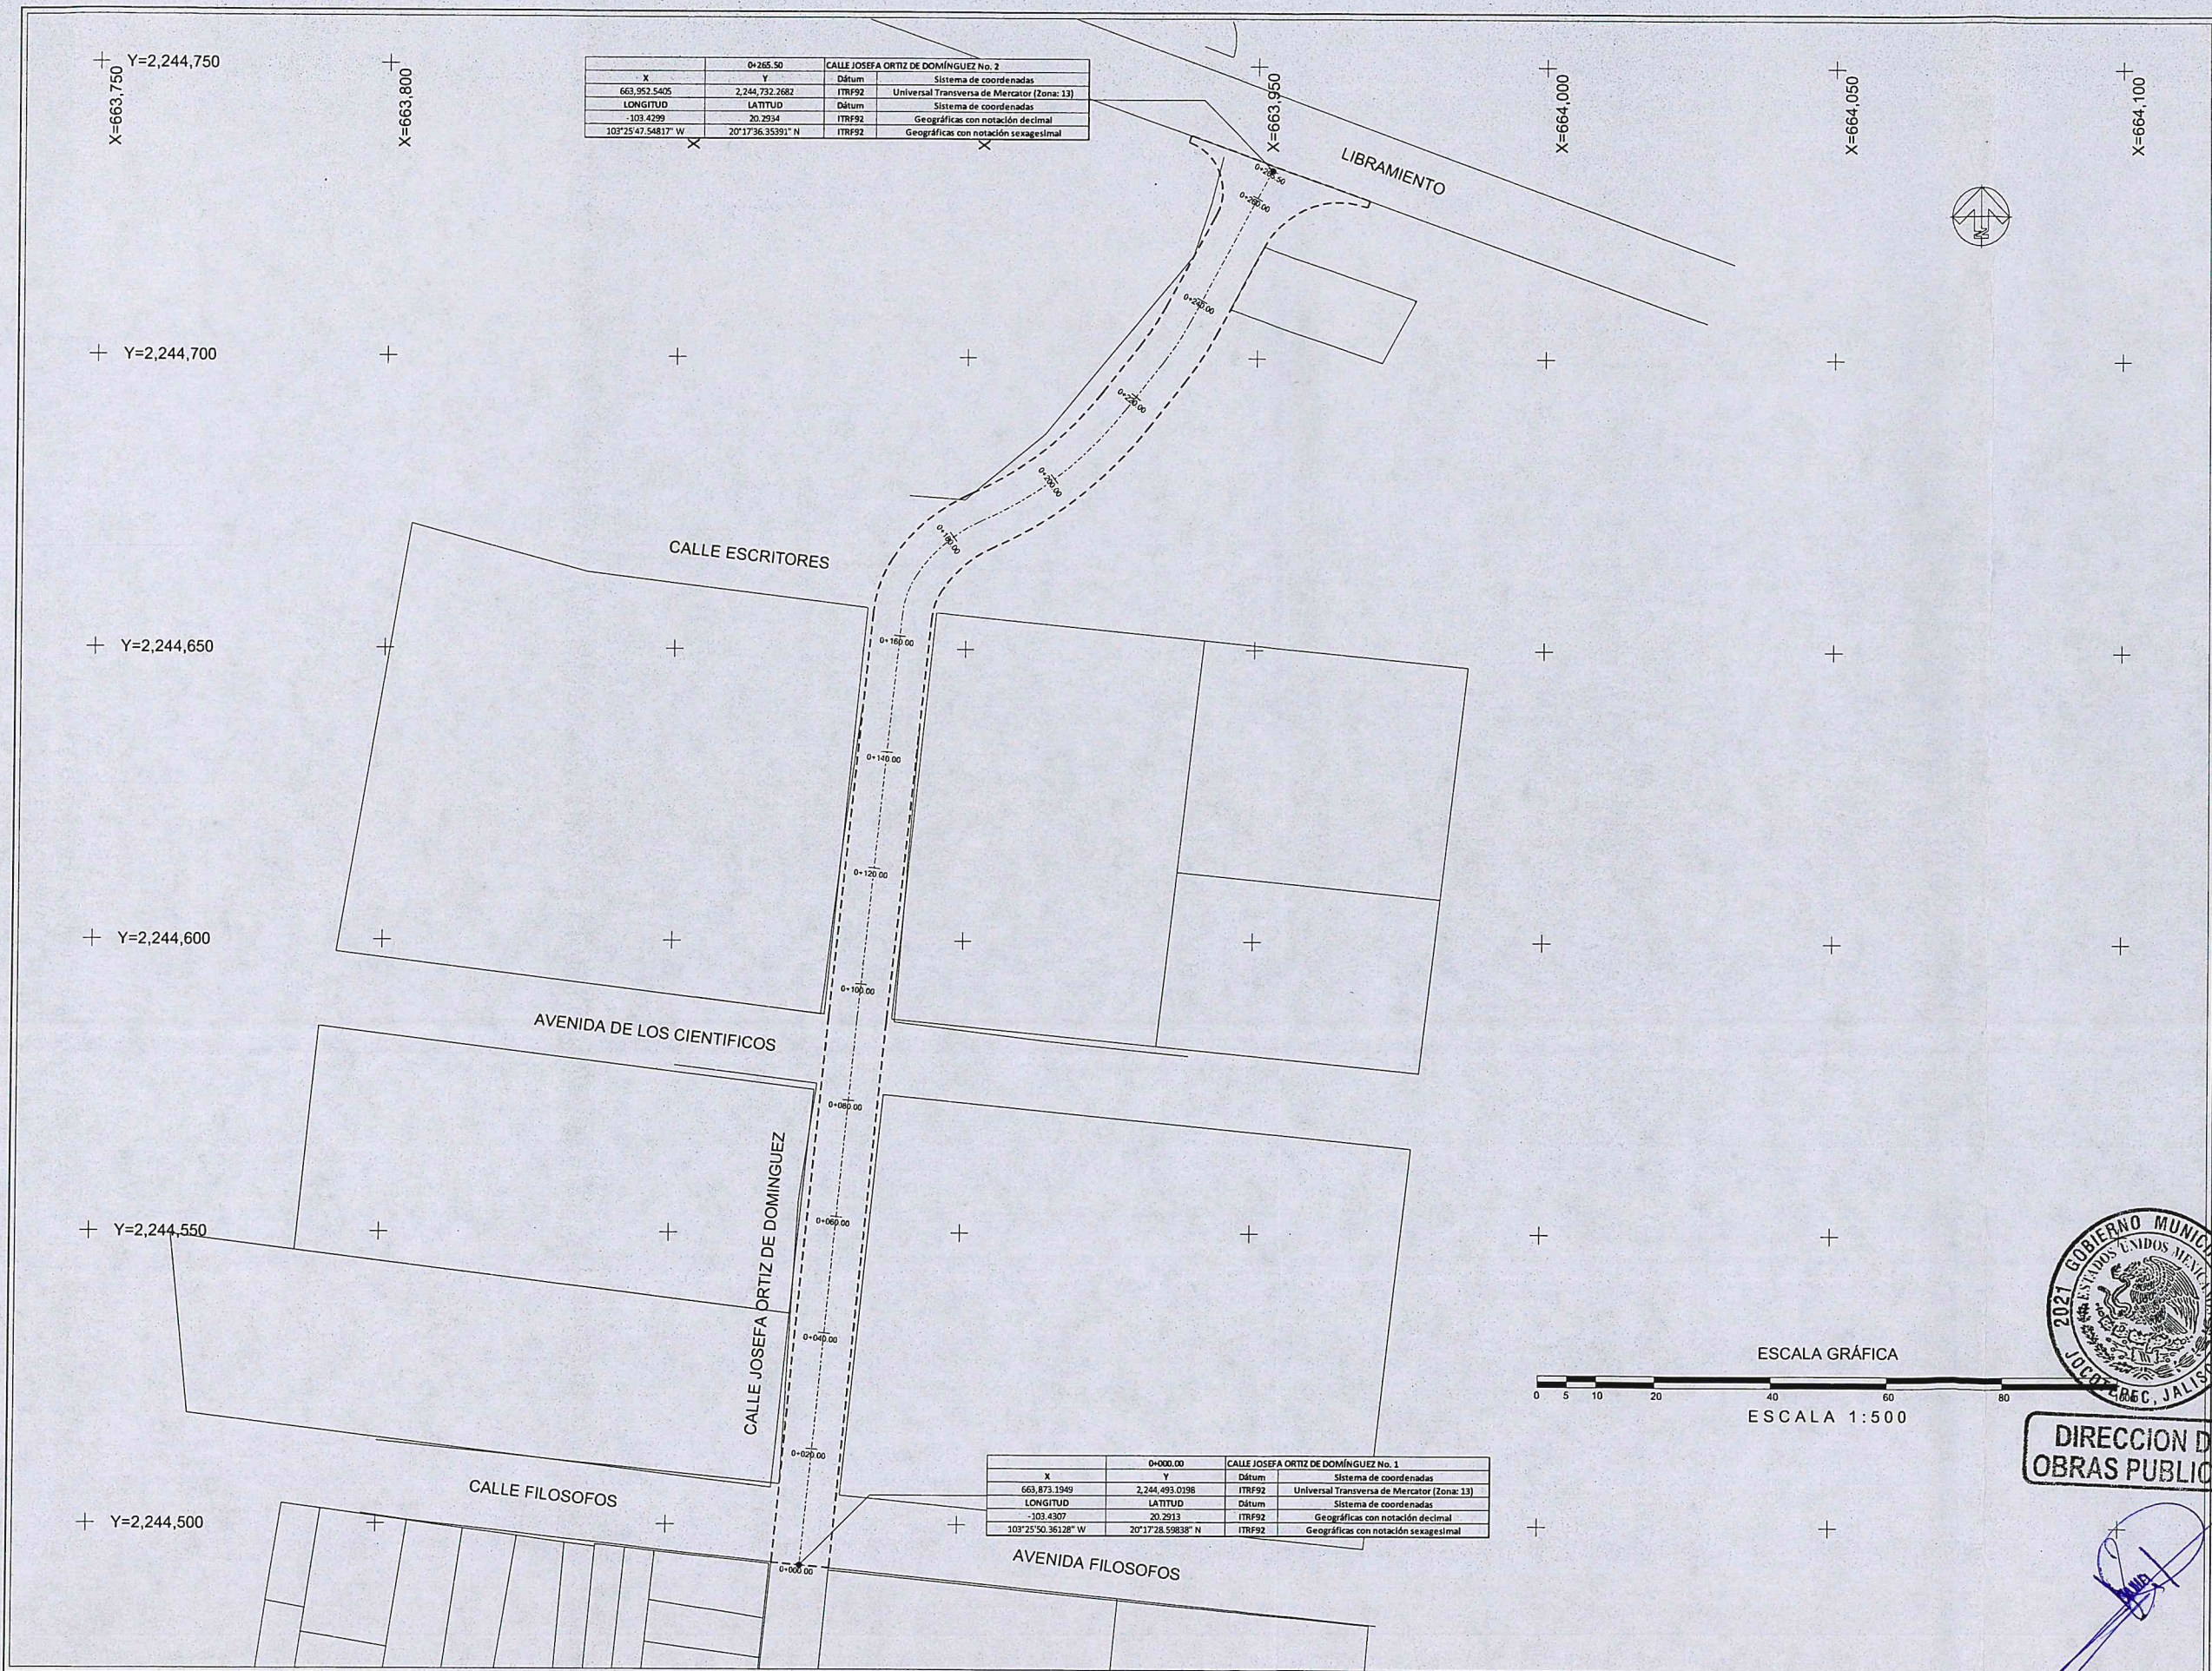

0+265.50		CALLE JOSEFA ORTIZ DE DOMÍNGUEZ No. 2	
X	Y	Dátum	Sistema de coordenadas
663.952.5405	2,244.732.2682	ITRF92	Universal Transversa de Mercator (Zona: 13)
LONGITUD	LATITUD	Dátum	Sistema de coordenadas
-103.4299	20.2934	ITRF92	Geográficas con notación decimal
103°25'47.54817" W	20°17'36.35391" N	ITRF92	Geográficas con notación sexagesimal

0+000.00		CALLE JOSEFA ORTIZ DE DOMÍNGUEZ No. 1	
X	Y	Dátum	Sistema de coordenadas
663.873.1949	2,244.493.0198	ITRF92	Universal Transversa de Mercator (Zona: 13)
LONGITUD	LATITUD	Dátum	Sistema de coordenadas
-103.4307	20.2913	ITRF92	Geográficas con notación decimal
103°25'50.36128" W	20°17'28.59838" N	ITRF92	Geográficas con notación sexagesimal

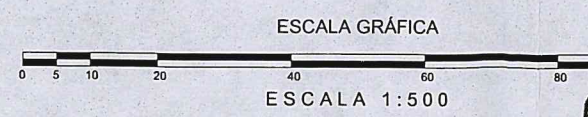

DIRECCION DE OBRAS PUBLICAS



Jocotepec
Gobierno Municipal
H. AYUNTAMIENTO
CONSTITUCIONAL DE JOCOCTEPEC, JAL.
2021 - 2024
DIRECCIÓN DE OBRAS PÚBLICAS

LEVANTAMIENTO DE ÁREA DE ARROYO EN LA CALLE JOSEFA ORTIZ DE DOMÍNGUEZ DESDE LA CALLE FILOSOFOS HASTA EL LIBRAMIENTO EN LA CABECERA MUNICIPAL, EN EL MUNICIPIO DE JOCOCTEPEC, JALISCO.

UBICACIÓN



ÁREA A CONSTRUIR

2,746.55 m2

PROYECTO
CONSTRUCCIÓN DE SUPERFICIE DE RODAMIENTO Y REDES HIDROSANITARIAS EN LA CALLE JOSEFA ORTIZ DE DOMÍNGUEZ DESDE LA CALLE FILOSOFOS HASTA EL LIBRAMIENTO

LOCALIDAD
CABECERA MUNICIPAL

CONTENIDO
PUNTOS GEOGRÁFICOS Y UTM

PRESIDENTE MUNICIPAL
LIC. JOSÉ MIGUEL GÓMEZ LÓPEZ
DIRECTORA DE OBRAS PÚBLICAS
C. IMELDA KARINA PÉREZ GONZÁLEZ
TESORERO MUNICIPAL
LIC. BERTHA MARCELA GÓNGORA JIMÉNEZ
SÍNDICO MUNICIPAL
LIC. CARLOS ALBERTO ZUÑIGA CHACÓN

OBRA
CONSTRUCCIÓN DE SUPERFICIE DE RODAMIENTO Y REDES HIDROSANITARIAS EN LA CALLE JOSEFA ORTIZ DE DOMÍNGUEZ

ESCALA 1:500

FECH
FEBRERO DEL 2023

L-10

CALLE HIDALGO SUR, No. 187C, COL. CENTRO C.P. 45800
TELÉFONO: (01 387) 7632470 EXT.114

DIBUJO ARQ. ERC REVISO ARQ. FSS
RUTA DE ARCHIVO C. JOSEFA ORTIZ DE DOMÍNGUEZ
H. AYUNTAMIENTO
CONSTITUCIONAL DE JOCOCTEPEC, JAL.
2021 - 2024



Google Earth


© 2018 Google
© 2018 INEGI



Jocotepec
Gobierno Municipal
H. AYUNTAMIENTO
CONSTITUCIONAL DE JOCOCTEPEC, JAL.
2021 - 2024
DIRECCIÓN DE OBRAS PÚBLICAS

LEVANTAMIENTO DE ÁREA DE ARROYO EN LA CALLE JOSEFA ORTIZ DE DOMÍNGUEZ DESDE LA CALLE FILOSOFOS HASTA EL LIBRAMIENTO EN LA CABECERA MUNICIPAL, EN EL MUNICIPIO DE JOCOCTEPEC, JALISCO.

UBICACIÓN

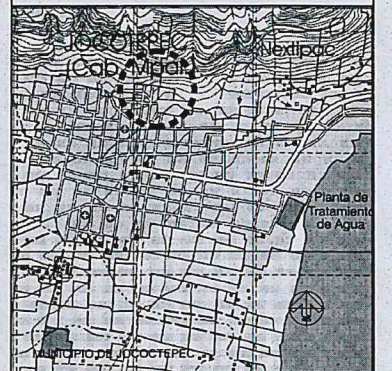

ÁREA A CONSTRUIR

2,746.55 m2

PROYECTO
CONSTRUCCIÓN DE SUPERFICIE DE RODAMIENTO Y REDES HIDROSANITARIAS EN LA CALLE JOSEFA ORTIZ DE DOMÍNGUEZ DESDE LA CALLE FILOSOFOS HASTA EL LIBRAMIENTO

LOCALIDAD
CABECERA MUNICIPAL

CONTENIDO
LOCALIZACIÓN EN GOOGLE

PRESIDENTE MUNICIPAL
LIC. JOSÉ MIGUEL GÓMEZ LÓPEZ
DIRECTORA DE OBRAS PÚBLICAS
C. IMELDA KARINA PÉREZ GONZÁLEZ
TESORERO MUNICIPAL
LIC. BERTHA MARCELA GÓNGORA JIMÉNEZ
SÍNDICO MUNICIPAL
LIC. CARLOS ALBERTO ZURIGA CHACÓN

OBRA
CONSTRUCCIÓN DE SUPERFICIE DE RODAMIENTO Y REDES HIDROSANITARIAS EN LA CALLE JOSEFA ORTIZ DE DOMÍNGUEZ

SIN ESCALA

FECHA
FEBRERO DEL 2023


L-11

CALLE HIDALGO SUR, No. 167C, COL. CENTRO C.P. 45800
TELÉFONO: (01 387) 7632470 EXT.114


DIBUJO ARQ. ERC REVISÓ ARQ. FSS

RUTA DE ARCHIVO
C. JOSEFA ORTIZ DE DOMÍNGUEZ

H. AYUNTAMIENTO
CONSTITUCIONAL DE JOCOCTEPEC, JAL.
2021 - 2024

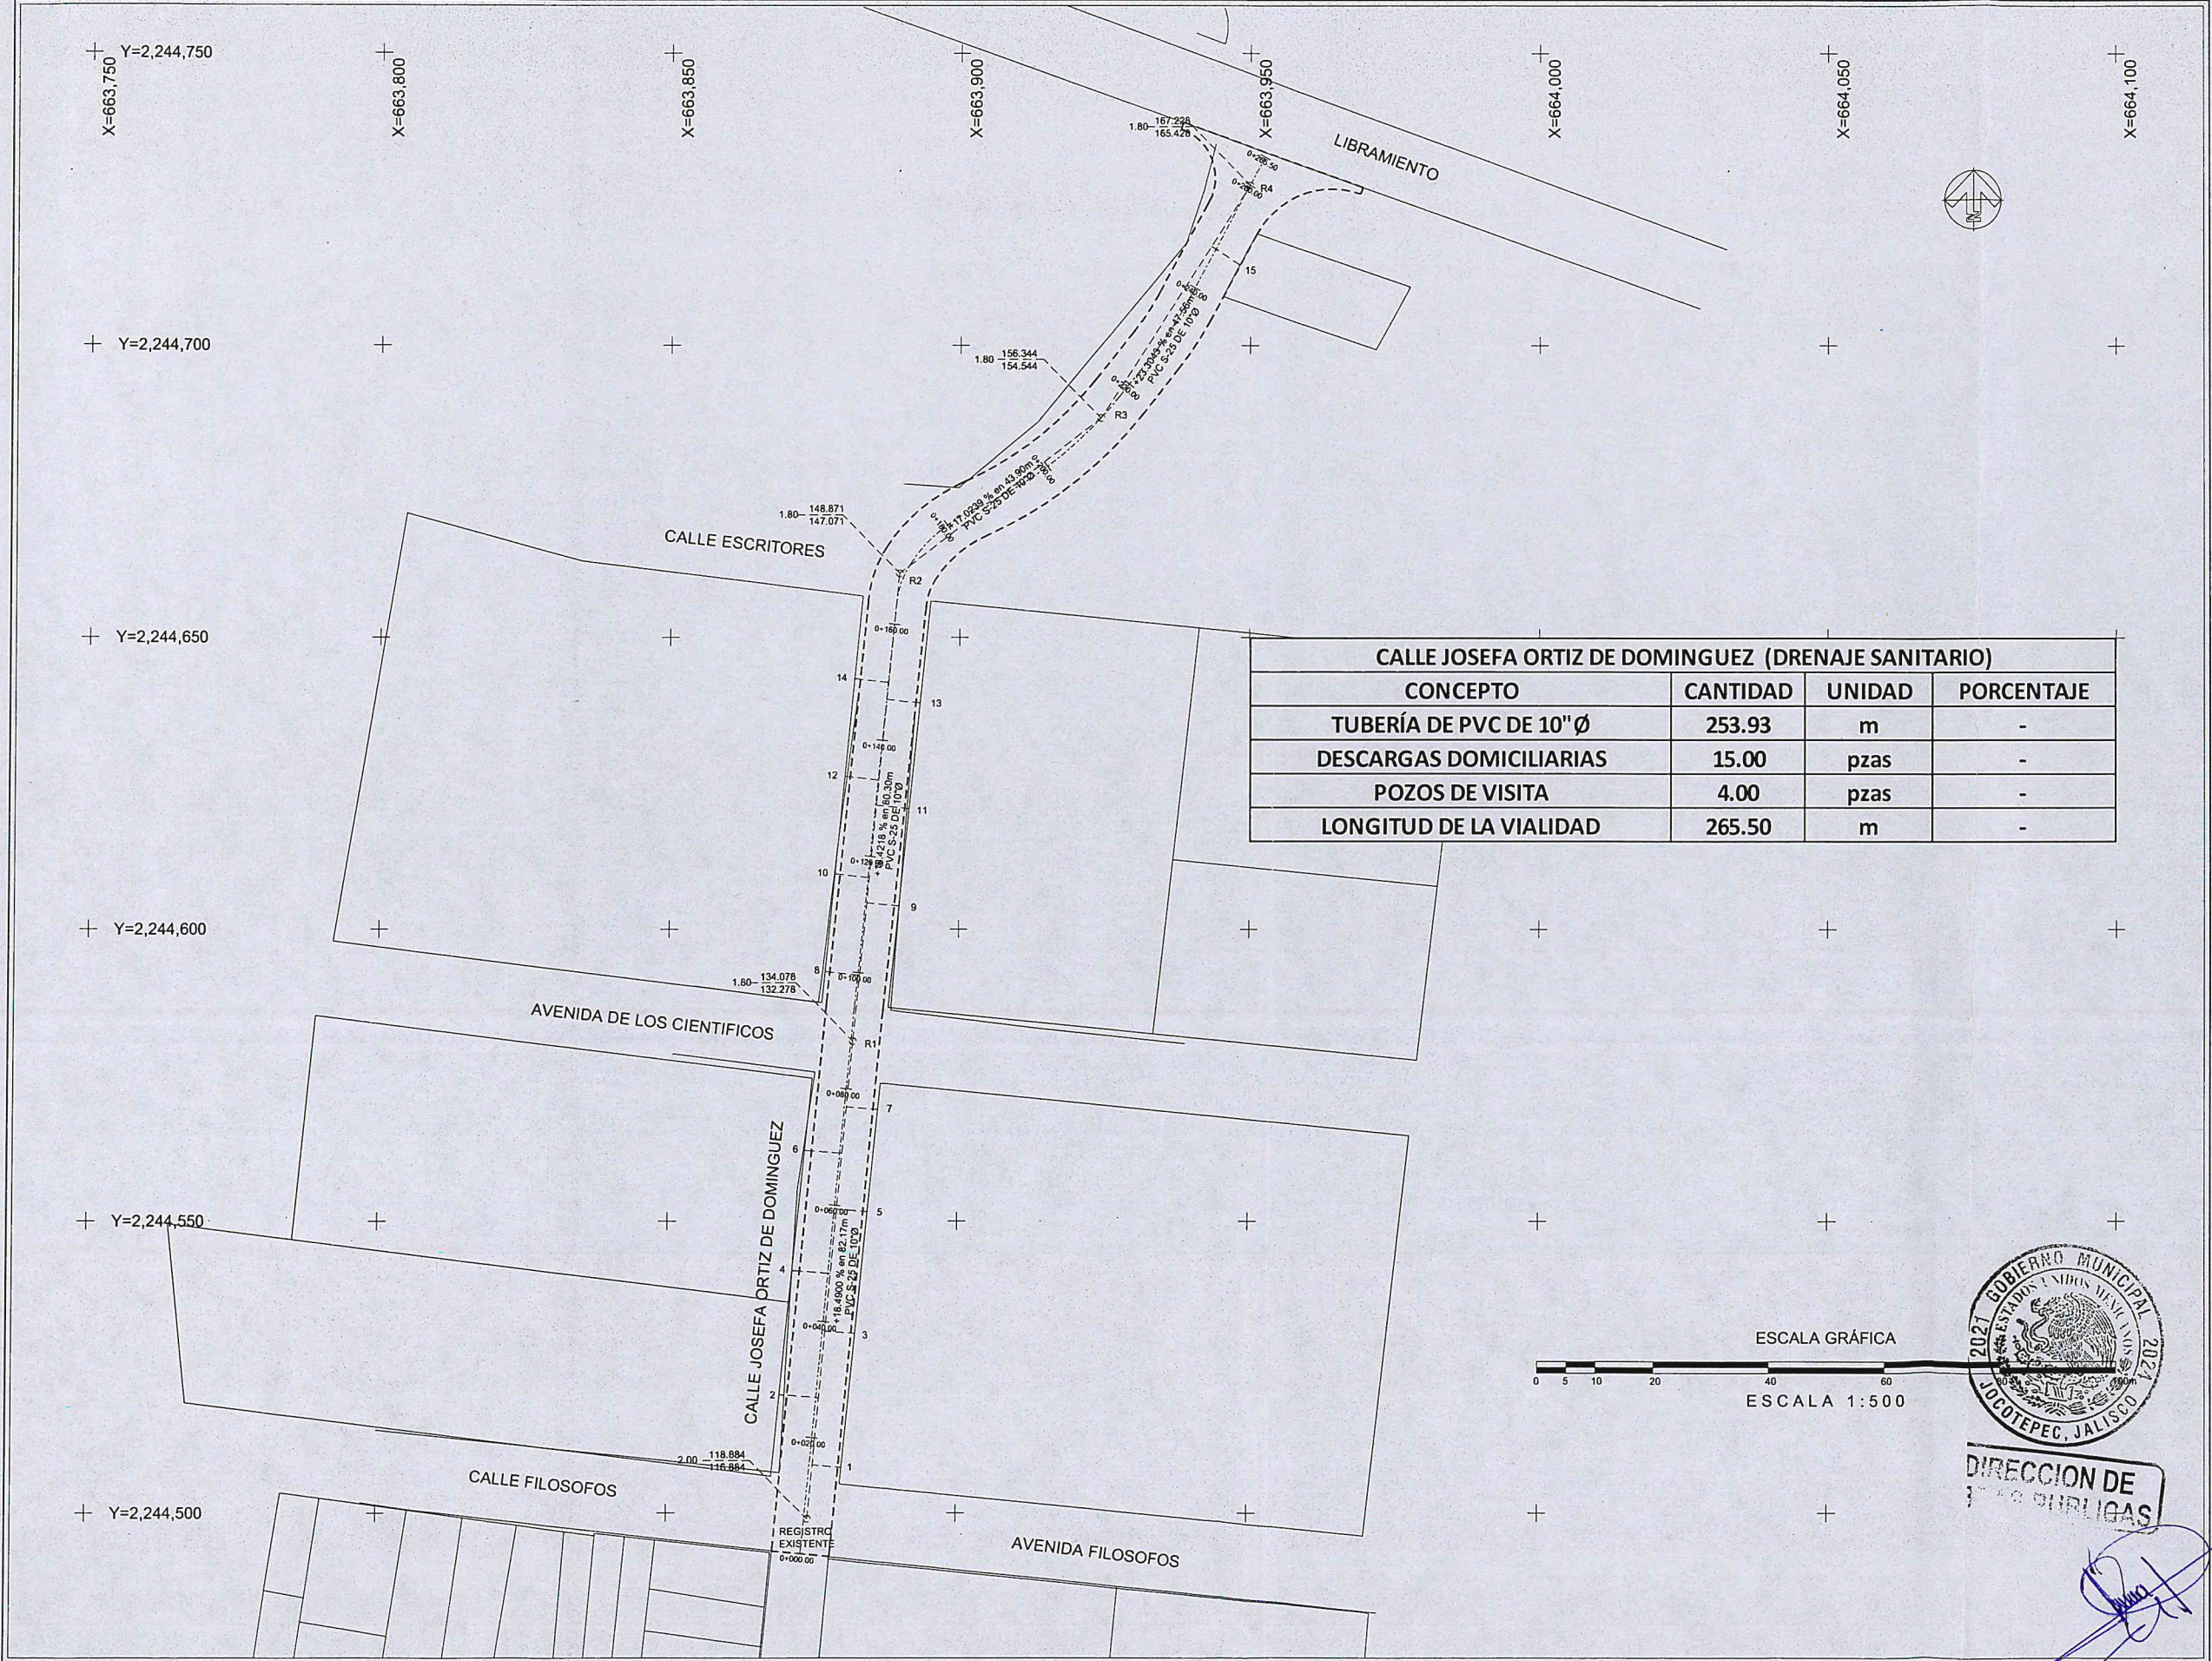

CALLE JOSEFA ORTIZ DE DOMINGUEZ (DRENAJE SANITARIO)			
CONCEPTO	CANTIDAD	UNIDAD	PORCENTAJE
TUBERÍA DE PVC DE 10" Ø	253.93	m	-
DESCARGAS DOMICILIARIAS	15.00	pzas	-
POZOS DE VISITA	4.00	pzas	-
LONGITUD DE LA VIALIDAD	265.50	m	-

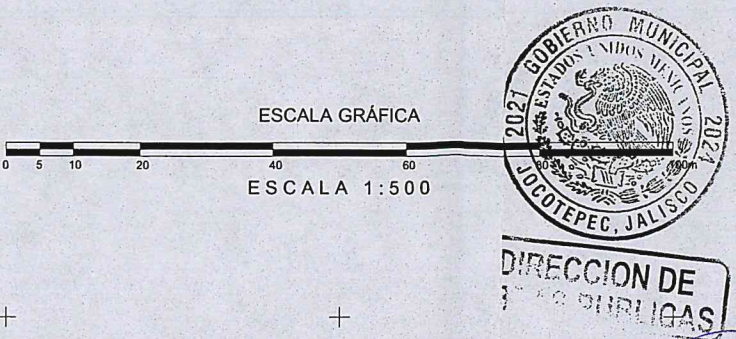



Jocotepec
Gobierno Municipal
H. AYUNTAMIENTO
CONSTITUCIONAL DE JOCOTEPEC, JAL.
2021 - 2024
DIRECCIÓN DE OBRAS PÚBLICAS

LEVANTAMIENTO DE ÁREA DE ARROYO EN LA CALLE JOSEFA ORTIZ DE DOMINGUEZ DESDE LA CALLE FILOSOFOS HASTA EL LIBRAMIENTO EN LA CABECERA MUNICIPAL, EN EL MUNICIPIO DE JOCOTEPEC, JALISCO.

UBICACIÓN



ÁREA A CONSTRUIR

2,746.55 m2

PROYECTO

CONSTRUCCIÓN DE SUPERFICIE DE RODAMIENTO Y REDES HIDROSANITARIAS EN LA CALLE JOSEFA ORTIZ DE DOMINGUEZ DESDE LA CALLE FILOSOFOS HASTA EL LIBRAMIENTO

LOCALIDAD

CABECERA MUNICIPAL

CONTENIDO

PROYECTO RED DE DRENAJE SANITARIO

PRESIDENTE MUNICIPAL

LIC. JOSÉ MIGUEL GÓMEZ LÓPEZ

DIRECTORA DE OBRAS PÚBLICAS

C. IMELDA KARINA PÉREZ GONZÁLEZ

TESORERO MUNICIPAL

LIC. BERTHA MARCELA GÓNGORA JIMÉNEZ

SÍNDICO MUNICIPAL

LIC. CARLOS ALBERTO ZUÑIGA CHACÓN

OBRA

CONSTRUCCIÓN DE SUPERFICIE DE RODAMIENTO Y REDES HIDROSANITARIAS EN LA CALLE JOSEFA ORTIZ DE DOMINGUEZ

ESCALA 1:500

FECHA

FEBRERO DEL 2023

L-12

CALLE HIDALGO SUR, No. 187C, COL. CENTRO C.P. 45800
TELÉFONO: (01 387) 7632470 EXT.114

DIBUJO

ARO. ERC


REVISÓ

ARO. FSS

ruta de archivo

C. JOSEFA ORTIZ DE DOMINGUEZ

H. AYUNTAMIENTO
CONSTITUCIONAL DE JOCOTEPEC, JAL.
2021 - 2024

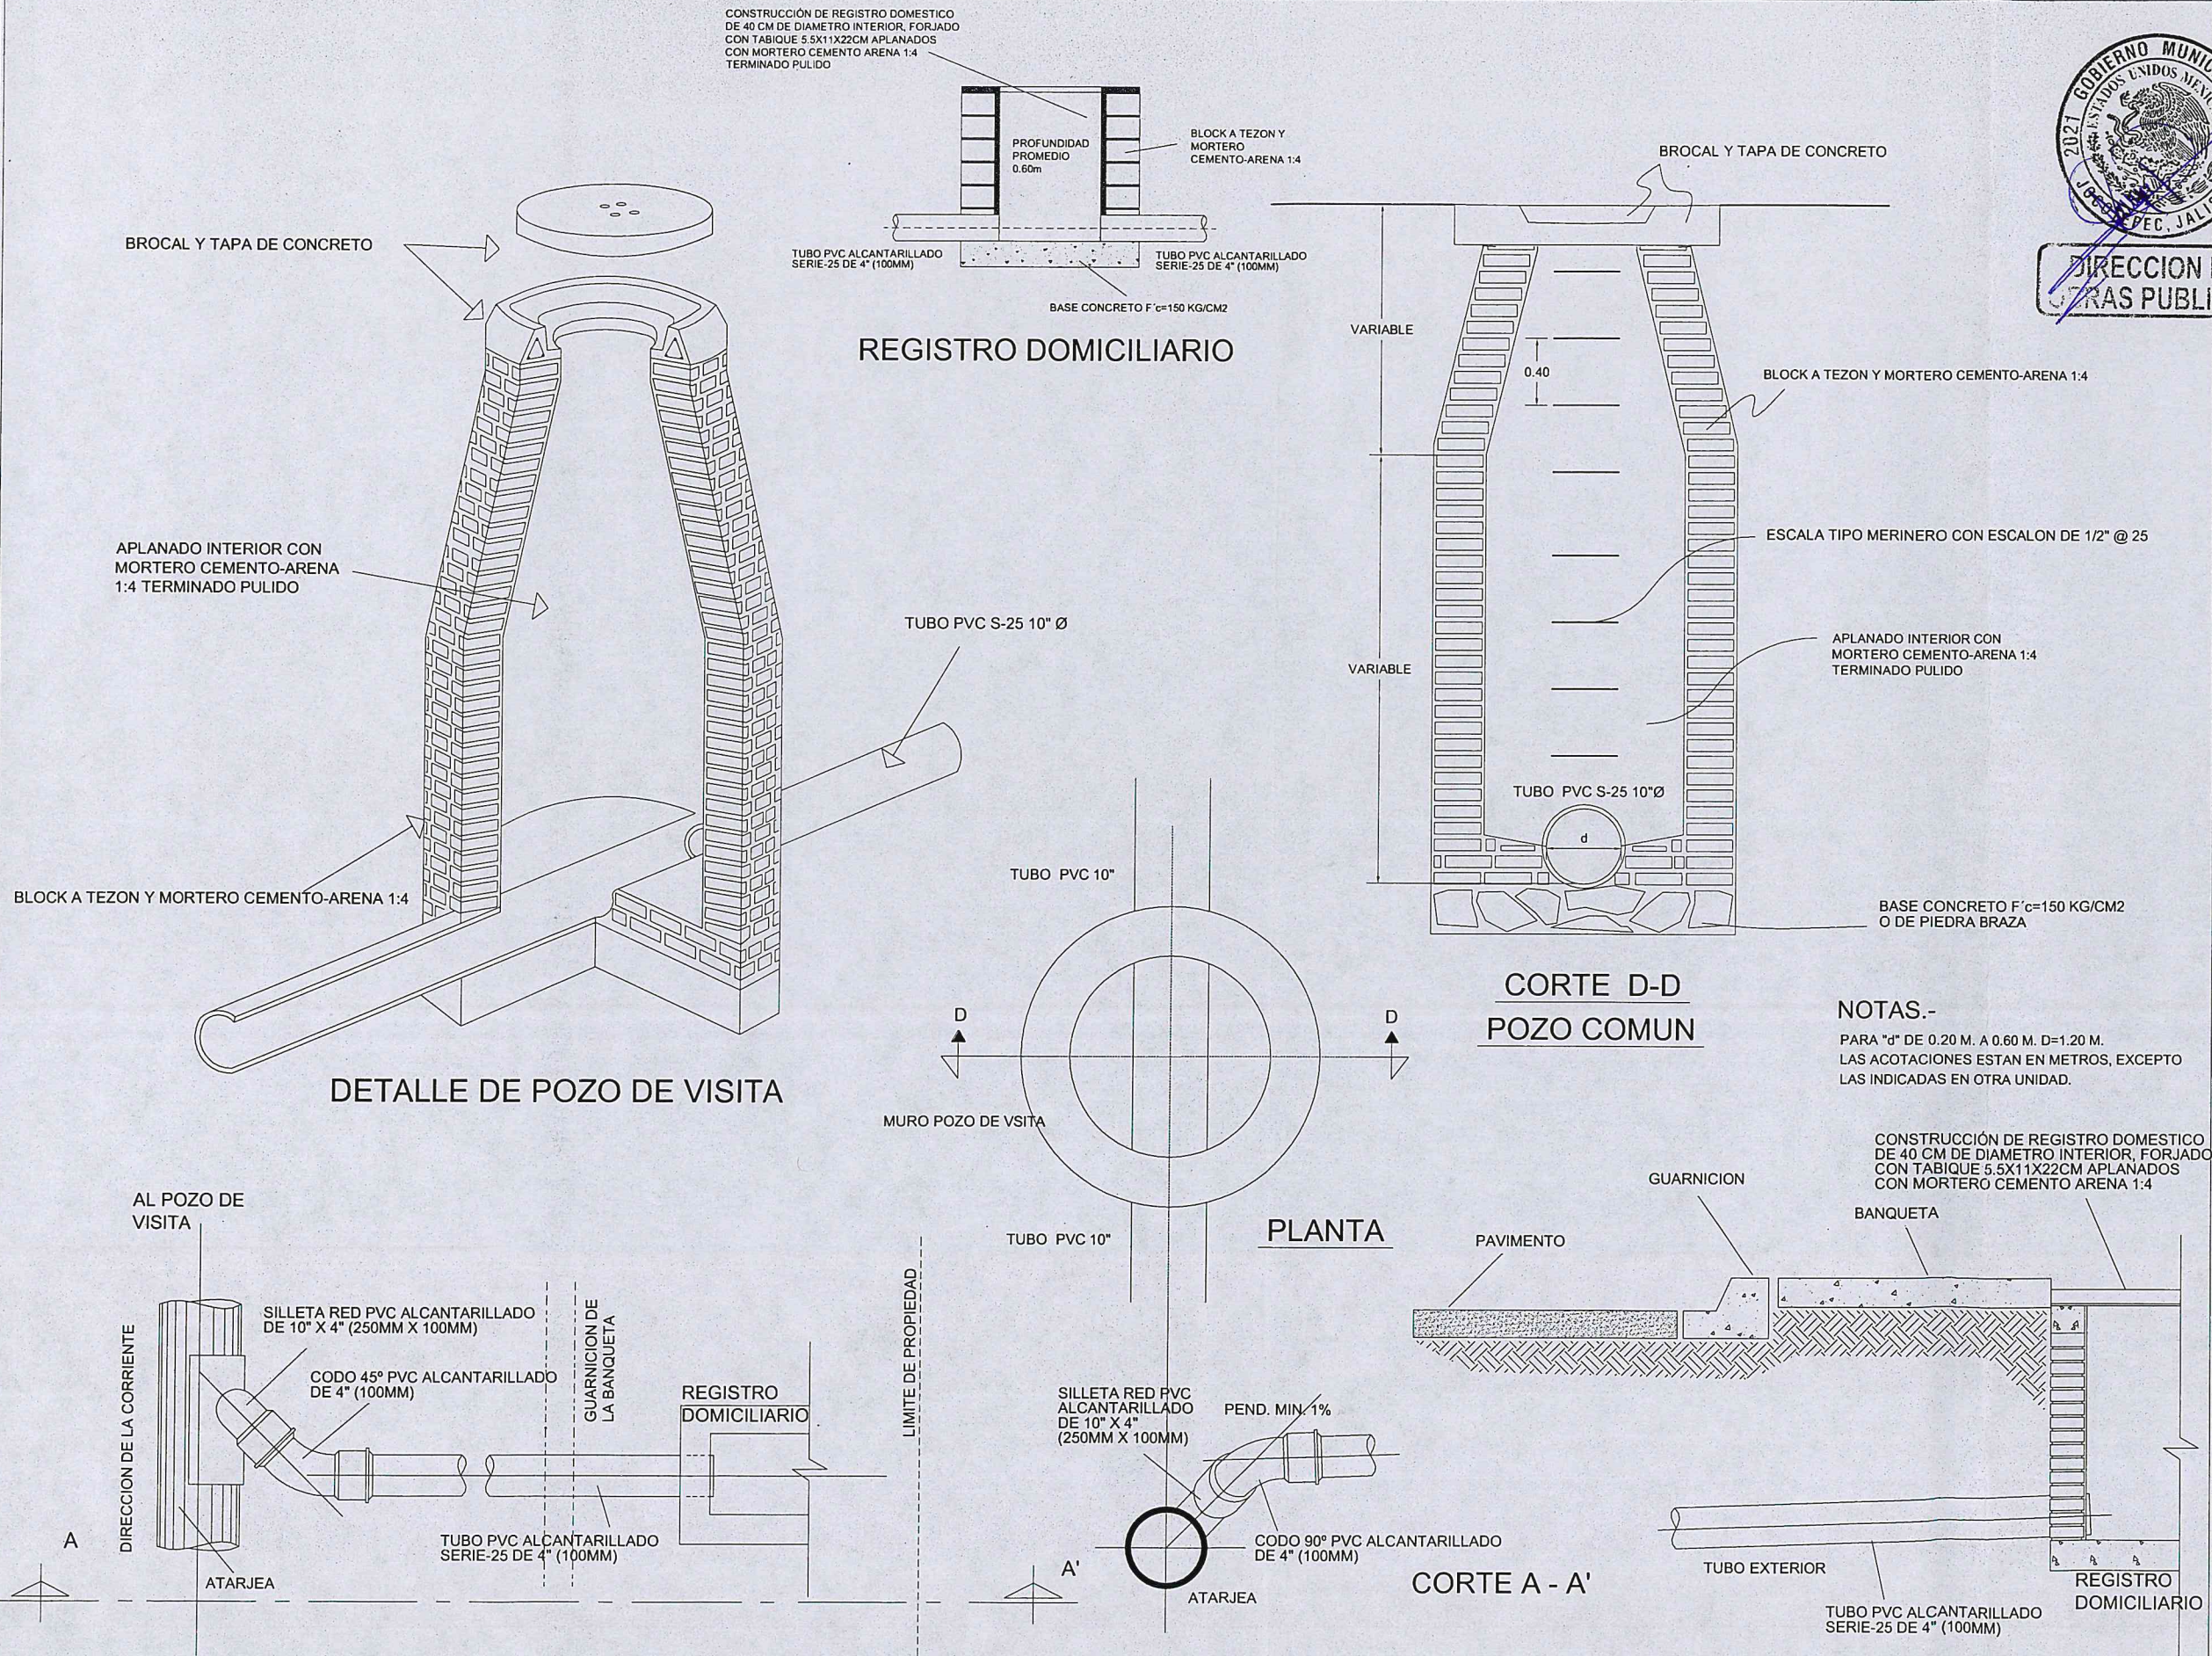

DIRECCION DE OBRAS PUBLICAS



Jocotepec

Gobierno Municipal

H. AYUNTAMIENTO

CONSTITUCIONAL DE JOCOTEPPEC, JAL.

2021 - 2024

DIRECCION DE OBRAS PUBLICAS

LEVANTAMIENTO DE AREA DE ARROYO EN LA CALLE JOSEFA ORTIZ DE DOMINGUEZ DESDE LA CALLE FILOSOFOS HASTA EL LIBRAMIENTO EN LA CABECERA MUNICIPAL, EN EL MUNICIPIO DE JOCOTEPPEC, JALISCO.

UBICACIÓN



ÁREA A CONSTRUIR

2,746.55 m2

PROYECTO

CONSTRUCCIÓN DE SUPERFICIE DE RODAMIENTO Y REDES HIDROSANITARIAS EN LA CALLE JOSEFA ORTIZ DE DOMINGUEZ DESDE LA CALLE FILOSOFOS HASTA EL LIBRAMIENTO

LOCALIDAD

CABECERA MUNICIPAL

CONTENIDO

DETALLES CONSTRUCTIVOS RED DE DRENAJE SANITARIO

PRESIDENTE MUNICIPAL

LIC. JOSÉ MIGUEL GÓMEZ LÓPEZ

DIRECTORA DE OBRAS PÚBLICAS

C. IMELDA KARINA PÉREZ GONZÁLEZ

TESORERO MUNICIPAL

LIC. BERTHA MARCELA GÓNGORA JIMÉNEZ

SÍNDICO MUNICIPAL

LIC. CARLOS ALBERTO ZUÑIGA CHACÓN

OBRA

CONSTRUCCIÓN DE SUPERFICIE DE RODAMIENTO Y REDES HIDROSANITARIAS EN LA CALLE JOSEFA ORTIZ DE DOMINGUEZ

SIN ESCALA

FECHA

FEBRERO DEL 2023

L-13

CALLE HIDALGO SUR, No. 187C, COL. CENTRO C.P. 45800
TELÉFONO: (01 387) 7632470 EXT.114

DIBUJO

ARQ. ERC

REVISÓ

ARQ. FSS


RUTA DE ARCHIVO

C. JOSEFA ORTIZ DE DOMINGUEZ

H. AYUNTAMIENTO

CONSTITUCIONAL DE JOCOTEPPEC, JAL.

2021 - 2024

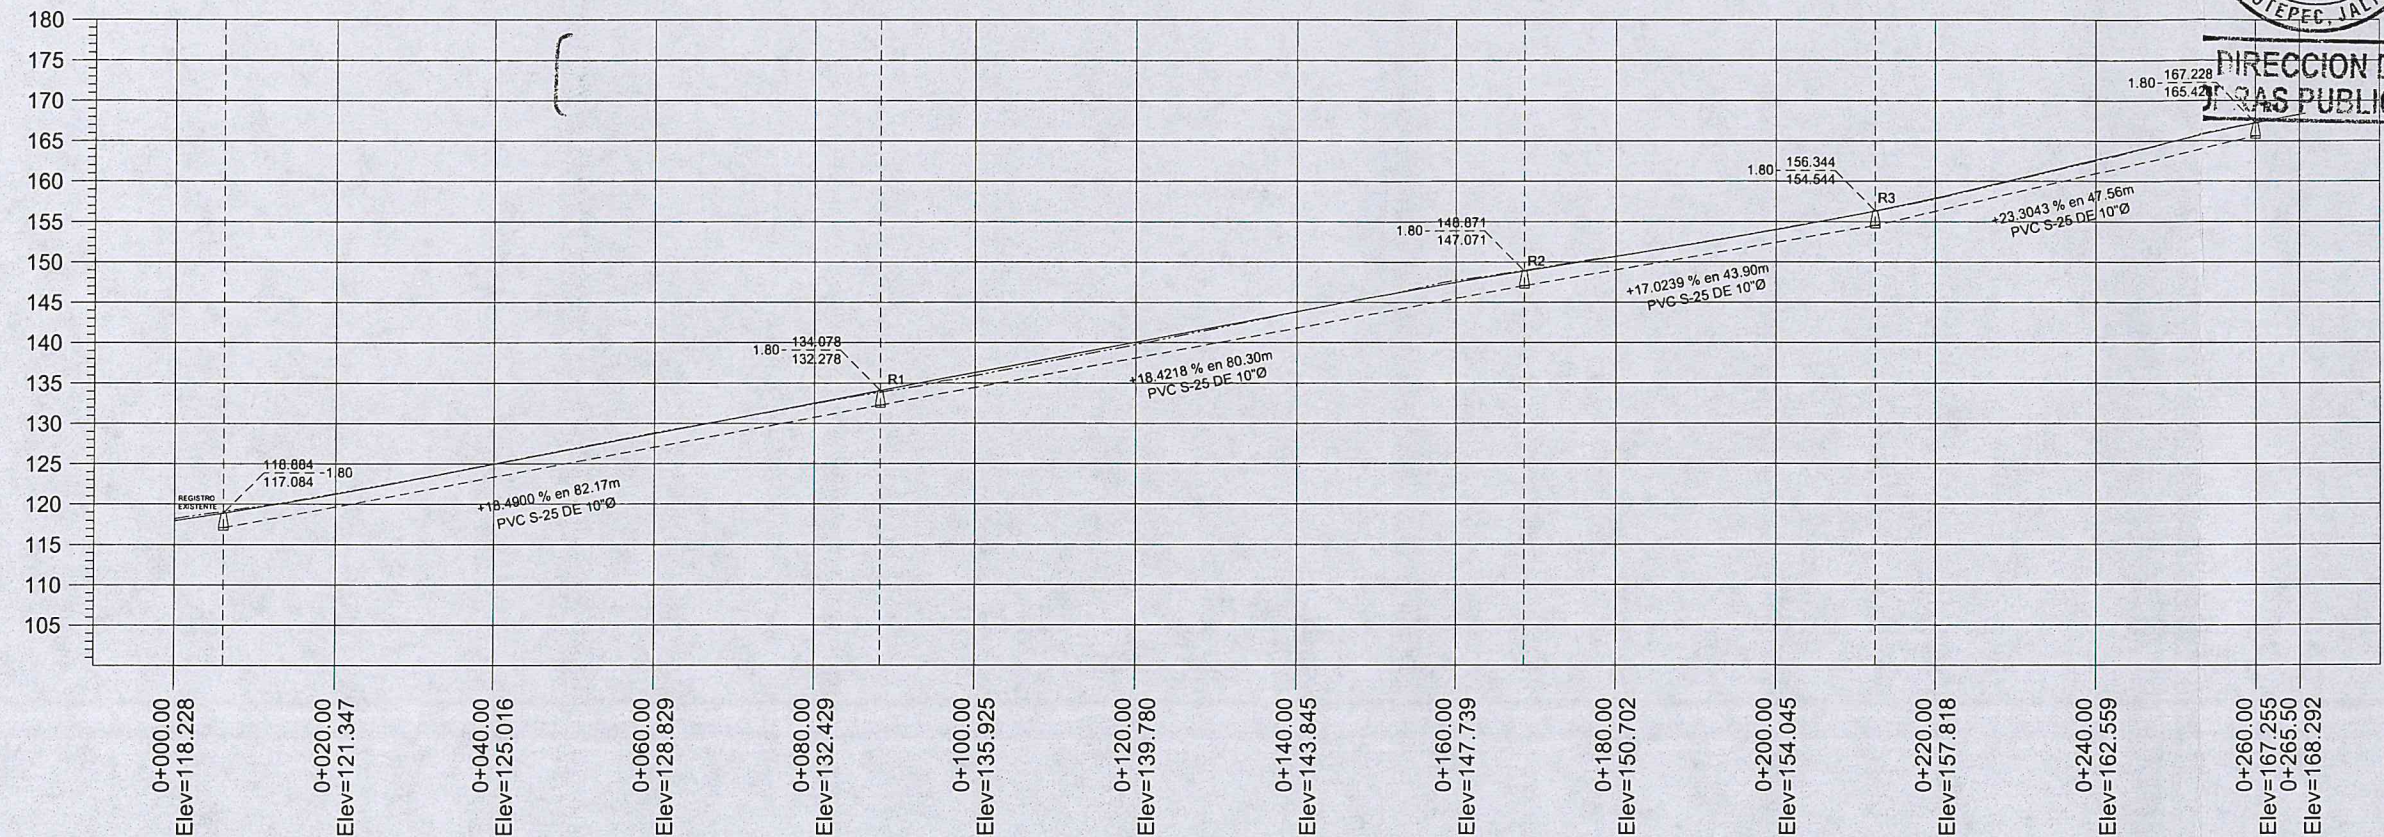

PERFIL C. JOSEFA ORTIZ DE DOMINGUEZ
ESCALA HORIZONTAL 1 : 1000
ESCALA VERTICAL 1 : 1000





Jocotepec
Gobierno Municipal
H. AYUNTAMIENTO
CONSTITUCIONAL DE JOCOTEPEC, JAL.
2021 - 2024
DIRECCIÓN DE OBRAS PÚBLICAS

LEVANTAMIENTO DE ÁREA DE ARROYO EN LA CALLE JOSEFA ORTIZ DE DOMINGUEZ DESDE LA CALLE FILOSOFOS HASTA EL LIBRAMIENTO EN LA CABECERA MUNICIPAL, EN EL MUNICIPIO DE JOCOTEPEC, JALISCO.

UBICACIÓN



ÁREA A CONSTRUIR

2,746.55 m2

PROYECTO

CONSTRUCCIÓN DE SUPERFICIE DE RODAMIENTO Y REDES HIDROSANITARIAS EN LA CALLE JOSEFA ORTIZ DE DOMINGUEZ DESDE LA CALLE FILOSOFOS HASTA EL LIBRAMIENTO

LOCALIDAD

CABECERA MUNICIPAL

CONTENIDO

PERFIL RED DE DRENAJE SANITARIO

PRESIDENTE MUNICIPAL
LIC. JOSÉ MIGUEL GÓMEZ LÓPEZ

DIRECTORA DE OBRAS PÚBLICAS
C. IMELDA KARINA PÉREZ GONZÁLEZ

TESORERO MUNICIPAL
LIC. BERTHA MARCELA GÓNGORA JIMÉNEZ

SÍNDICO MUNICIPAL
LIC. CARLOS ALBERTO ZUÑIGA CHACÓN

OBRA

CONSTRUCCIÓN DE SUPERFICIE DE RODAMIENTO Y REDES HIDROSANITARIAS EN LA CALLE JOSEFA ORTIZ DE DOMINGUEZ

ESCALA 1:400

FECHA
FEBRERO DEL 2023

L-14


CALLE HIDALGO SUR, No. 187C, COL. CENTRO C.P. 45800
TELÉFONO: (01 387) 7632470 EXT.114

DIBUJO
ARQ. ERC

REVISÓ
ARQ. FSS


RUTA DE ARCHIVO
C. JOSEFA ORTIZ DE DOMINGUEZ

H. AYUNTAMIENTO
CONSTITUCIONAL DE JOCOTEPEC, JAL.
2021 - 2024

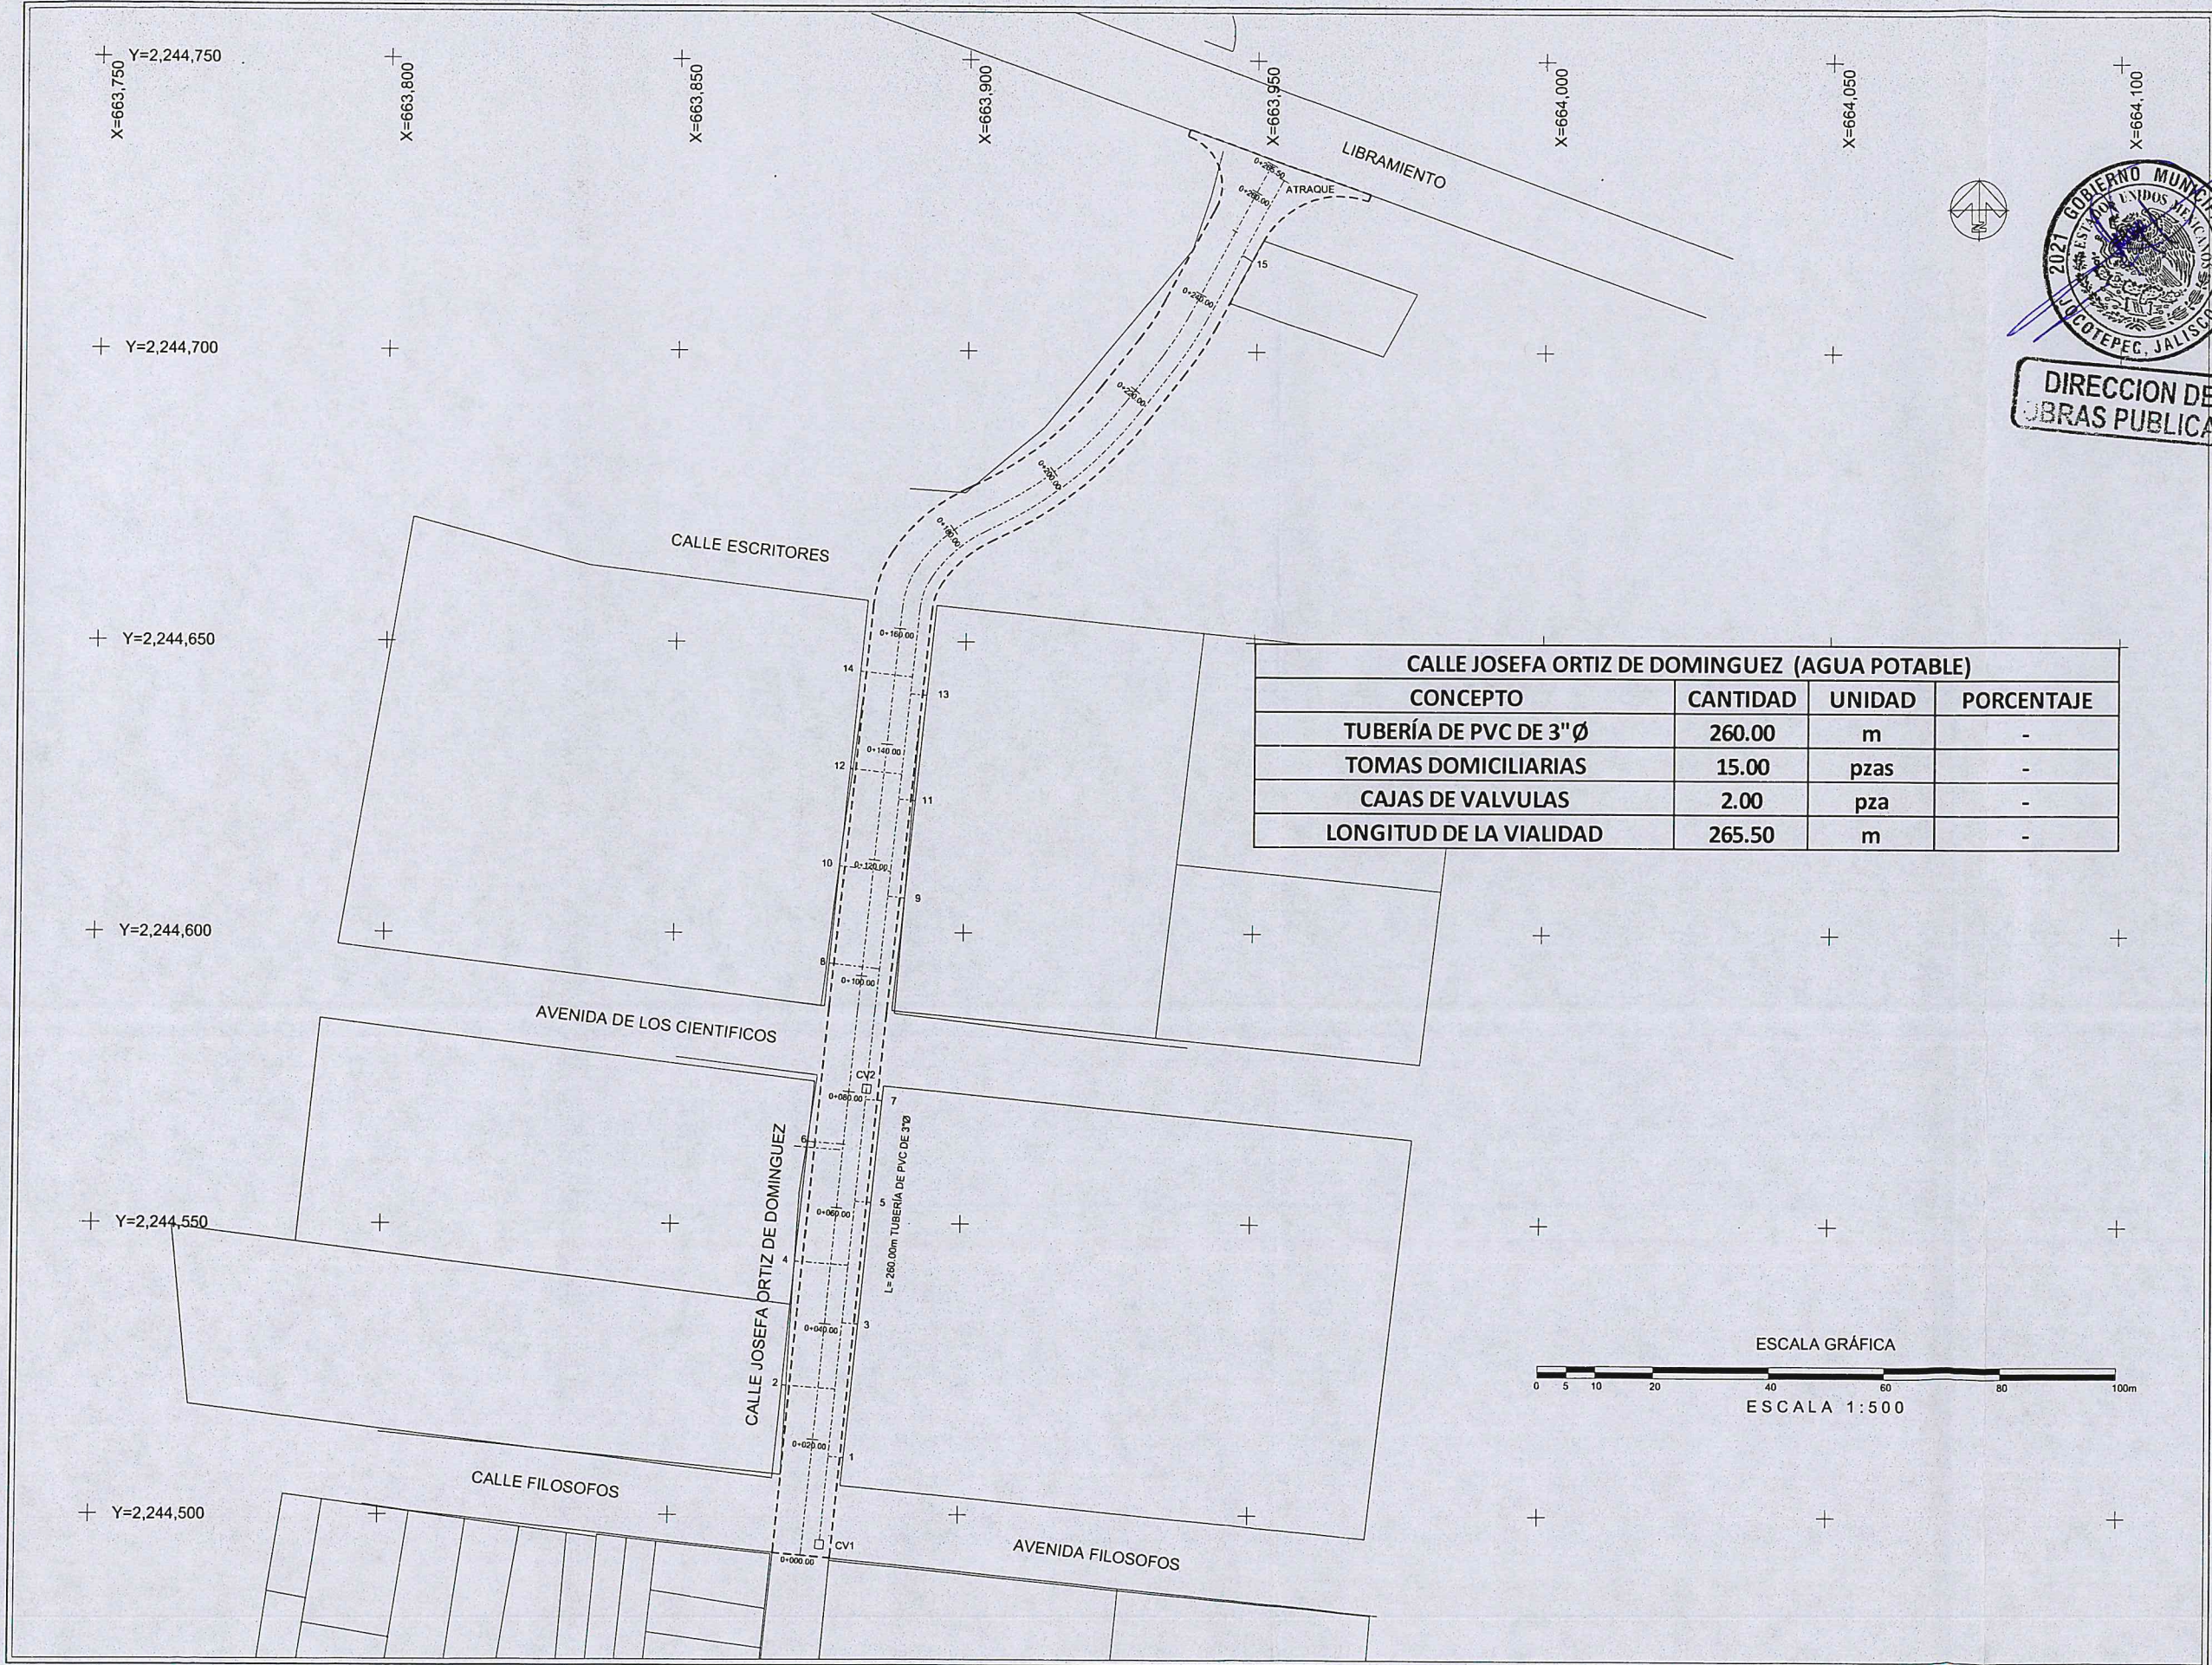

DIRECCION DE OBRAS PUBLICAS

CALLE JOSEFA ORTIZ DE DOMINGUEZ (AGUA POTABLE)			
CONCEPTO	CANTIDAD	UNIDAD	PORCENTAJE
TUBERÍA DE PVC DE 3" Ø	260.00	m	-
TOMAS DOMICILIARIAS	15.00	pzas	-
CAJAS DE VALVULAS	2.00	pza	-
LONGITUD DE LA VIALIDAD	265.50	m	-

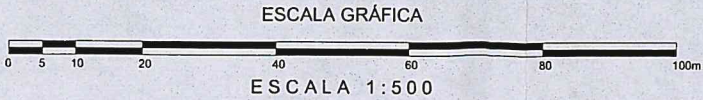

Jocotepec
Gobierno Municipal
H. AYUNTAMIENTO
CONSTITUCIONAL DE JOCOCTEPEC, JAL.
2021 - 2024
DIRECCIÓN DE OBRAS PÚBLICAS

LEVANTAMIENTO DE ÁREA DE ARROYO EN LA CALLE JOSEFA ORTIZ DE DOMINGUEZ DESDE LA CALLE FILOSOFOS HASTA EL LIBRAMIENTO EN LA CABECERA MUNICIPAL, EN EL MUNICIPIO DE JOCOCTEPEC, JALISCO

UBICACIÓN



ÁREA A CONSTRUIR

2,746.55 m2

PROYECTO
CONSTRUCCIÓN DE SUPERFICIE DE RODAMIENTO Y REDES HIDROSANITARIAS EN LA CALLE JOSEFA ORTIZ DE DOMINGUEZ DESDE LA CALLE FILOSOFOS HASTA EL LIBRAMIENTO

LOCALIDAD
CABECERA MUNICIPAL

CONTENIDO
PROYECTO RED DE AGUA POTABLE

PRESIDENTE MUNICIPAL
LIC. JOSÉ MIGUEL GÓMEZ LÓPEZ
DIRECTORA DE OBRAS PÚBLICAS
C. IMELDA KARINA PÉREZ GONZÁLEZ
TESORERO MUNICIPAL
LIC. BERTHA MARCELA GÓNGORA JIMÉNEZ
SÍNDICO MUNICIPAL
LIC. CARLOS ALBERTO ZUÑIGA CHACÓN

OBRA
CONSTRUCCIÓN DE SUPERFICIE DE RODAMIENTO Y REDES HIDROSANITARIAS EN LA CALLE JOSEFA ORTIZ DE DOMINGUEZ

ESCALA 1:500

FECHA
FEBRERO DEL 2023

L-15

CALLE HIDALGO SUR, No. 187C, COL. CENTRO C.P. 45800
TELÉFONO: (01 387) 7632470 EXT.114

DIBUJO ARQ. ERC REVISÓ ARQ. FSS
RUTA DE ARCHIVO C. JOSEFA ORTIZ DE DOMINGUEZ
H. AYUNTAMIENTO
CONSTITUCIONAL DE JOCOCTEPEC, JAL.
2021 - 2024


DIMENSIONES PARA ATRAQUES DE CONCRETO					
Ø NOMINAL DE LA PIEZA		ALTURA	LADO "A"	LADO "B"	VOLUMEN
milímetros	pulgadas	cm.	cm.	cm.	m3.
80	3	35	30	30	0.032

NOTAS

- 1.- LAS PIEZAS ESPECIALES DEBERAN ESTAR ALINEADAS Y NIVELADAS ANTES DE COLOCAR LOS ATRAQUES LOS CUALES QUEDARAN PERFECTAMENTE APOYADOS AL FONDO Y PARED DE LA ZANJA.
- 2.- LOS ATRAQUES DEBERAN COLOCARSE EN TODOS LOS CASOS ANTES DE HACER LA PRUEBA HIDROSTATICA DE LAS TUBERIAS
- 3.- LOS ATRAQUES SE USARAN EXCLUSIVAMENTE PARA TUBERIAS ALOJADAS EN ZANJAS (PRESIONES DE TRABAJO MENORES DE 7Kg/cm2)

NOTAS.

- 1.- ACOTACIONES EN CENTIMETROS.
- 2.- LAS PIEZAS ESPECIALES DEBERAN ESTAR ALINEADAS Y NIVELADAS ANTES DE COLOCAR LOS ATRAQUES LOS CUALES QUEDARAN PERFECTAMENTE APOYADOS AL FONDO Y PARED DE LA ZANJA.
- 3.- LOS ATRAQUES DEBERAN COLOCARSE EN TODOS LOS CASOS ANTES DE HACER LA PRUEBA HIDROSTATICA DE LA TUBERIAS.
- 4.- LOS ATRAQUES SE USARAN EXCLUSIVAMENTE PARA TUBERIAS ALOJADAS EN ZANJAS (PRESIONES DE TRABAJO MENORES DE 7 kg/cm2).

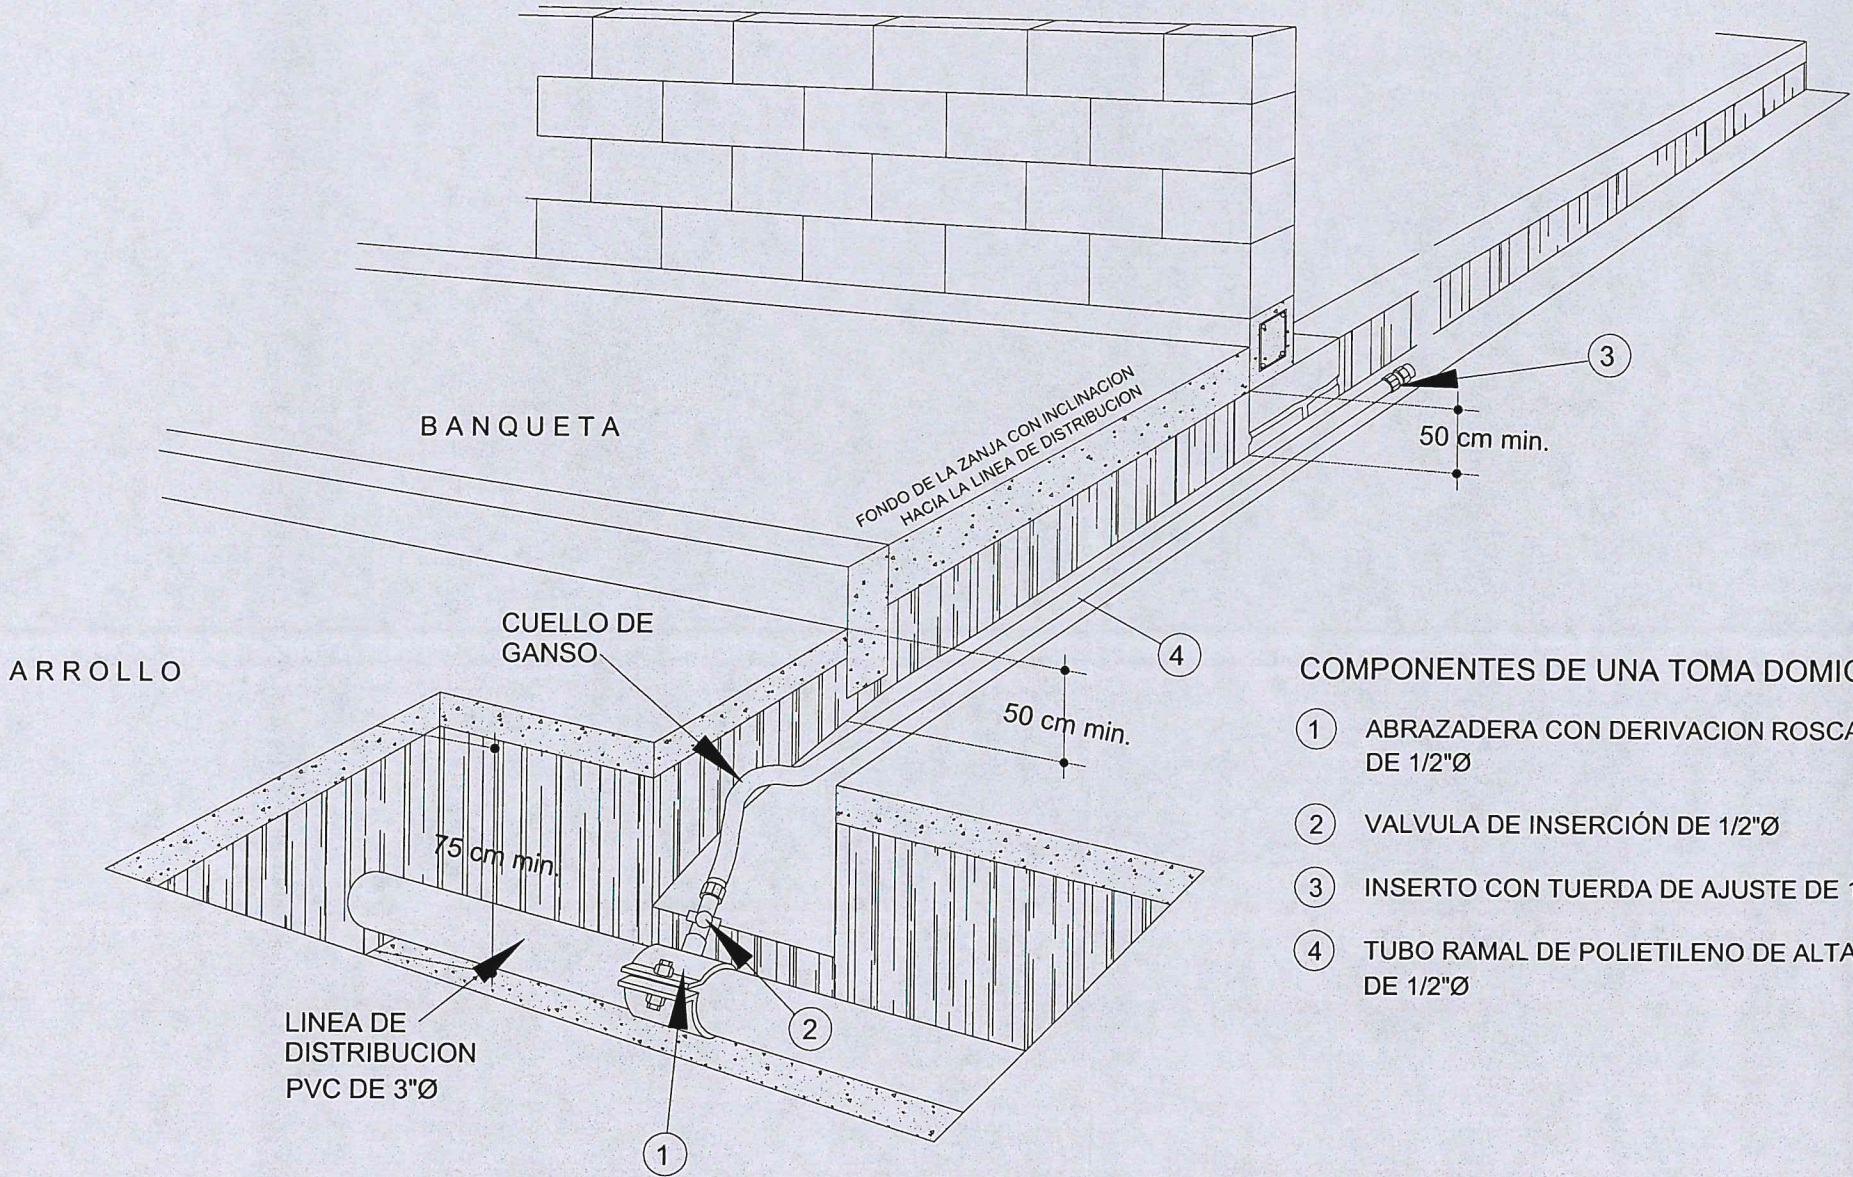

DETALLE DE TOMA DOMICILIARIA

COMPONENTES DE UNA TOMA DOMICILIARIA

- 1 ABRAZADERA CON DERIVACION ROSCADA DE 1/2"Ø
- 2 VALVULA DE INSERCIÓN DE 1/2"Ø
- 3 INSERTO CON TUERDA DE AJUSTE DE 1/2"Ø
- 4 TUBO RAMAL DE POLIETILENO DE ALTA DENSIDAD DE 1/2"Ø



Jocotepec
Gobierno Municipal
H. AYUNTAMIENTO
CONSTITUCIONAL DE JOCOTEPEC, JAL.
2021 - 2024
DIRECCIÓN DE OBRAS PÚBLICAS

LEVANTAMIENTO DE ÁREA DE ARROYO EN LA CALLE JOSEFA ORTIZ DE DOMÍNGUEZ DESDE LA CALLE FILÓSOFOS HASTA EL LIBRAMIENTO EN LA CABECERA MUNICIPAL, EN EL MUNICIPIO DE JOCOTEPEC, JALISCO.

UBICACIÓN

ÁREA A CONSTRUIR

2,746.55 m2

PROYECTO

CONSTRUCCIÓN DE SUPERFICIE DE RODAMIENTO Y REDES HIDROSANITARIAS EN LA CALLE JOSEFA ORTIZ DE DOMÍNGUEZ DESDE LA CALLE FILÓSOFOS HASTA EL LIBRAMIENTO

LOCALIDAD

CABECERA MUNICIPAL

CONTENIDO

DETALLES CONSTRUCTIVOS RED DE AGUA POTABLE

PRESIDENTE MUNICIPAL
LIC. JOSÉ MIGUEL GÓMEZ LÓPEZ

DIRECTORA DE OBRAS PÚBLICAS
C. IMELDA KARINA PÉREZ GONZÁLEZ

TESORERO MUNICIPAL
LIC. BERTHA MARCELA GÓNGORA JIMÉNEZ

SÍNDICO MUNICIPAL
LIC. CARLOS ALBERTO ZUÑIGA CHACÓN

OBRA

CONSTRUCCIÓN DE SUPERFICIE DE RODAMIENTO Y REDES HIDROSANITARIAS EN LA CALLE JOSEFA ORTIZ DE DOMÍNGUEZ

SIN ESCALA	L-16
FECHA FEBRERO DEL 2023	

CALLE HIDALGO SUR, No. 187C, COL. CENTRO C.P. 45800
TELÉFONO: (01 387) 7632470 EXT.114

DIBUJO ARQ. ERC	REVISÓ ARQ. FSS
RUTA DE ARCHIVO C. JOSEFA ORTIZ DE DOMÍNGUEZ	
H. AYUNTAMIENTO CONSTITUCIONAL DE JOCOTEPEC, JAL. 2021 - 2024	