


CROQUIS DE LOCALIZACIÓN GEOGRÁFICA

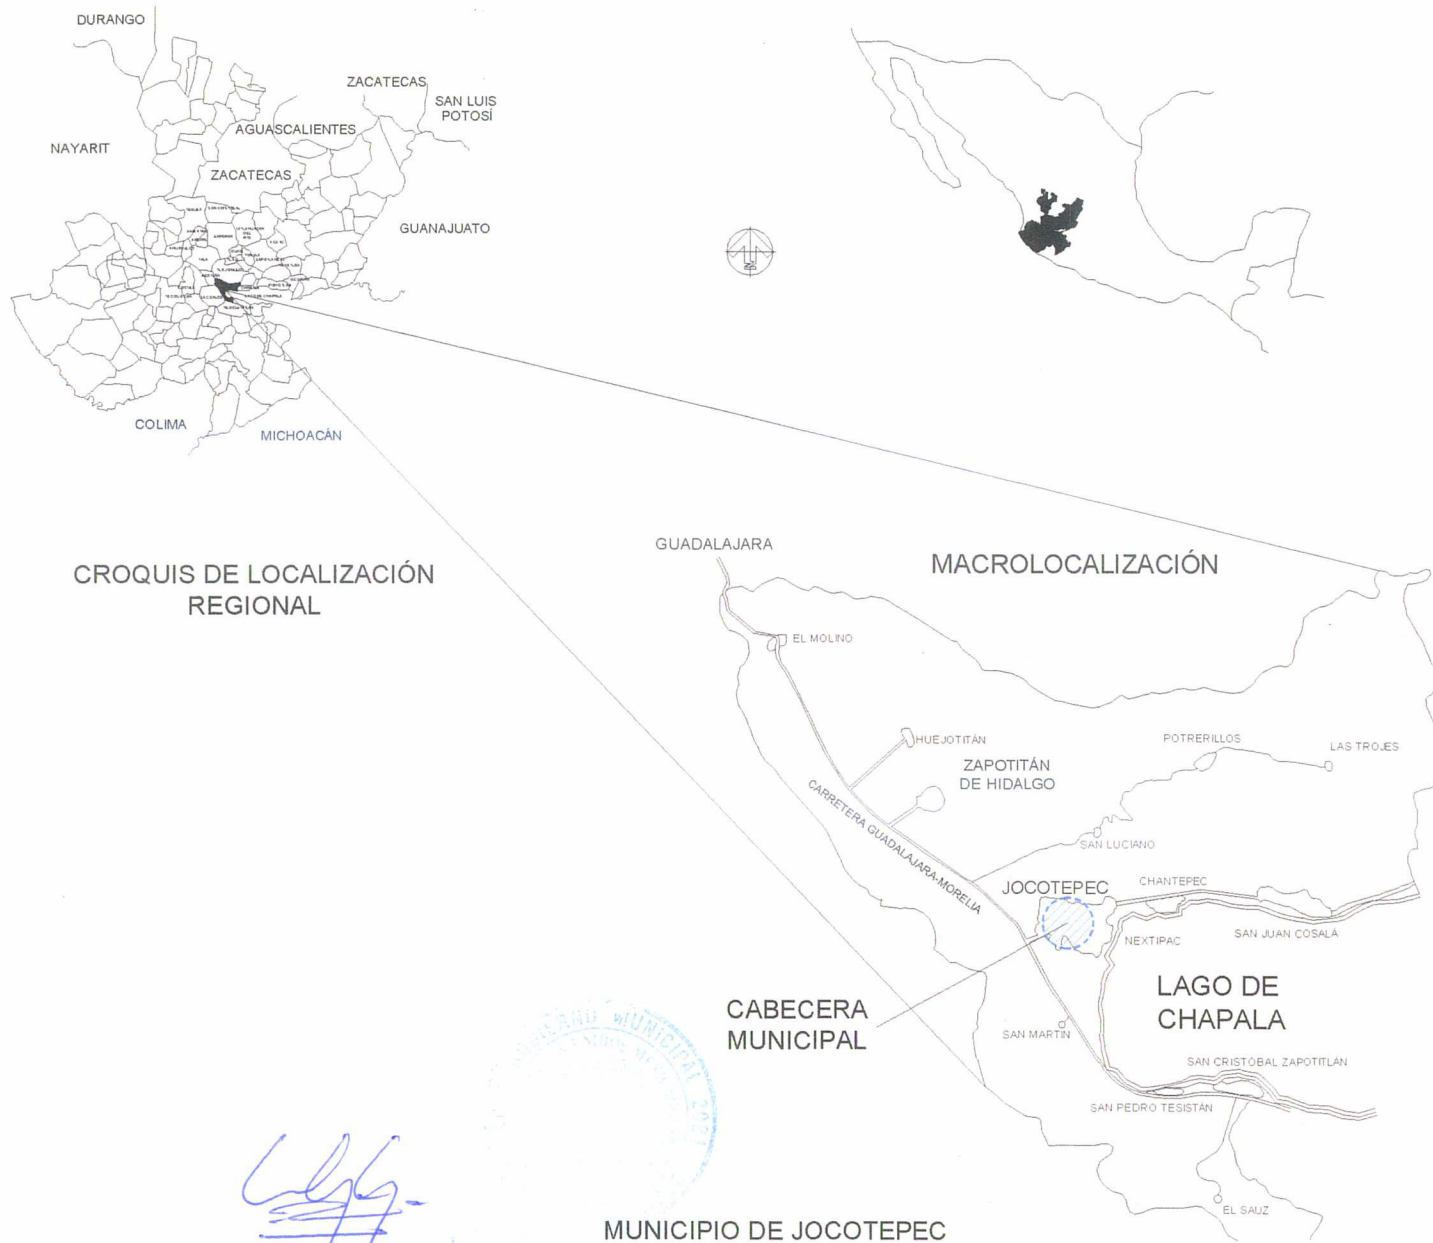

Atelier de Arquitectura

AV ATELIER DE
ARQUITECTURA SA DE CV

LEVANTAMIENTO DE ÁREA DE ARROTJO EN LA CALLE OTORO ENTRE LA
CALLE ZARAGOZA NORTE HASTA LA CALLE NIÑOS HEROS DEL SEA
CABECERA MUNICIPAL EN EL MUNICIPIO DE JOCOTEPEC, JALISCO

UBICACIÓN



ÁREA A CONSTRUIR

131.00 m

PROYECTO
REHABILITACIÓN DE LÍNEA DE DRENAJE EN LA CALLE
OTORO ENTRE CALLES NIÑOS HEROS Y ZARAGOZA

LOCALIDAD
CABECERA MUNICIPAL

CONTENIDO
MACROLOCALIZACIÓN

OBRA
REHABILITACIÓN DE LÍNEA DE DRENAJE EN LA
CALLE OTORO ENTRE CALLES NIÑOS HEROS Y
ZARAGOZA

SIN ESCALA

FECHA
SEPTIEMBRE DEL 2019

AV LIRIAMIENTO A CARRETERA A BASE ASFALTA 198
COL. COLEGIO TILAHUAC C.P. 46000

DIBUJO
REVISÓ

RUTA DE ARCHIVO

L-1



22 45000m N



22 44000m N

22 43000m N

22 42000m N

63 000 m E

64 000 m E

65 000 m E

66 000 m E

CARTA TOPOGRÁFICA
JOCOTEPEC F13D75
JALISCO
CUADRICULA UTM A CADA 1,000m



Atelier de Arquitectura

AV ATELIER DE
ARQUITECTURA SA DE CV

LEVANTAMIENTO DE ÁREA DE ARRIVO EN CALLE OTORO ENTRE LA
CALLE ZARAGOZA NORTE HASTA LA CALLE NIÑOS HEROES DE LA
CABECERA MUNICIPAL EN EL MUNICIPIO DE JOCOTEPEC, JALISCO

UBICACIÓN



ÁREA A CONSTRUIR

131.00 m

PROYECTO
REHABILITACIÓN DE LÍNEA DE DRENAJE EN LA CALLE
OTORO ENTRE CALLES NIÑOS HEROES Y ZARAGOZA

LOCALIDAD
CABECERA MUNICIPAL

CONTENIDO
MACROLOCALIZACIÓN

OPERA
REHABILITACIÓN DE LÍNEA DE DRENAJE EN LA
CALLE OTORO ENTRE CALLES NIÑOS HEROES Y
ZARAGOZA

SIN ESCALA

FECHA
SEPTIEMBRE DEL 2019

AV URBANISMO A CARRETERA BASE AEREA No. 1000
COL. COLEJO DEL ARCE F 4020

DISEÑO
REVISÓ

NOTA DE ARCHIVO

L-2

CUADRO DE CONSTRUCCION							
LADO	EST	PV	RUMBO	DISTANCIA	V	COORDENADAS	
						Y	X
					1	2.244.577.2507	663.403.7677
1	2		S 11°45'20" 40" W	9.803	2	2.244.567.5754	663.401.7542
2	3		S 79°3'55.49" E	131.806	3	2.244.543.7030	663.531.3796
3	4		N 10°2'04.51" E	9.880	4	2.244.563.4204	663.533.1690
4	1		N 79°3'55.49" W	131.577	1	2.244.577.2507	663.403.7677
SUPERFICIE = 1,301.109 m2							

SUPERFICIE = 1,301.109 m2

CALLE ZARAGOZA NORTE

CALLE OTONO

CALLE NIÑOS HEROES NORTE

CALLE NIÑOS HEROES NORTE

Atelier de Arquitectura

AV ATELIER DE
ARQUITECTURA SA DE CV

LEVANTAMIENTO DE AREA DE ARROYO EN LA CALLE OTORON DE LA
CALLE ZARAGOZA NORTE HASTA LA CALLE NIÑOS HEROES DE LA
CABECERA MUNICIPAL EN EL MUNICIPIO DE JUCOTPEC, JALISCO

UBICACION



AREA A CONSTRUIR

131.00 m

PROYECTO
REHABILITACION DE LINEA DE DRENAJE EN LA CALLE
OTORON ENTRE CALLES NIÑOS HEROES Y ZARAGOZA

LOCALIDAD
CABECERA MUNICIPAL

CONTENIDO
LEVANTAMIENTO TOPOGRAFICO

OBRA
REHABILITACION DE LINEA DE DRENAJE EN LA
CALLE OTORON ENTRE CALLES NIÑOS HEROES Y
ZARAGOZA

SIN ESCALA

FECHA
SEPTIEMBRE DEL 2019

AUTORIZACION A CARRETERA BASE ARENAL 1986
CDL COLEGIO DEL AIRE CP-4039

DISEÑO
REVISO

FECHA DE APROBACION

L-3


Handwritten signature and date: 27-9-19

COPIA PUBLICA

CUADRO DE CONSTRUCCION						
LADO	EST	PV	RUMBO	DISTANCIA	V	COORDENADAS
						X Y
1	2		S 11°45'20.40" W	9.883	1	2 244.577 2507 663.403 7677
2	3		S 79°33'55.49" E	131.806	2	2 244.567 5754 663.401 7542
3	4		N 10°26'04.51" E	9.880	3	2 244.543 7038 663.531 3706
4	1		N 79°33'55.49" W	131.577	4	2 244.553 4204 663.533 1690
SUPERFICIE = 1,301.109 m2						

244,600

244,550

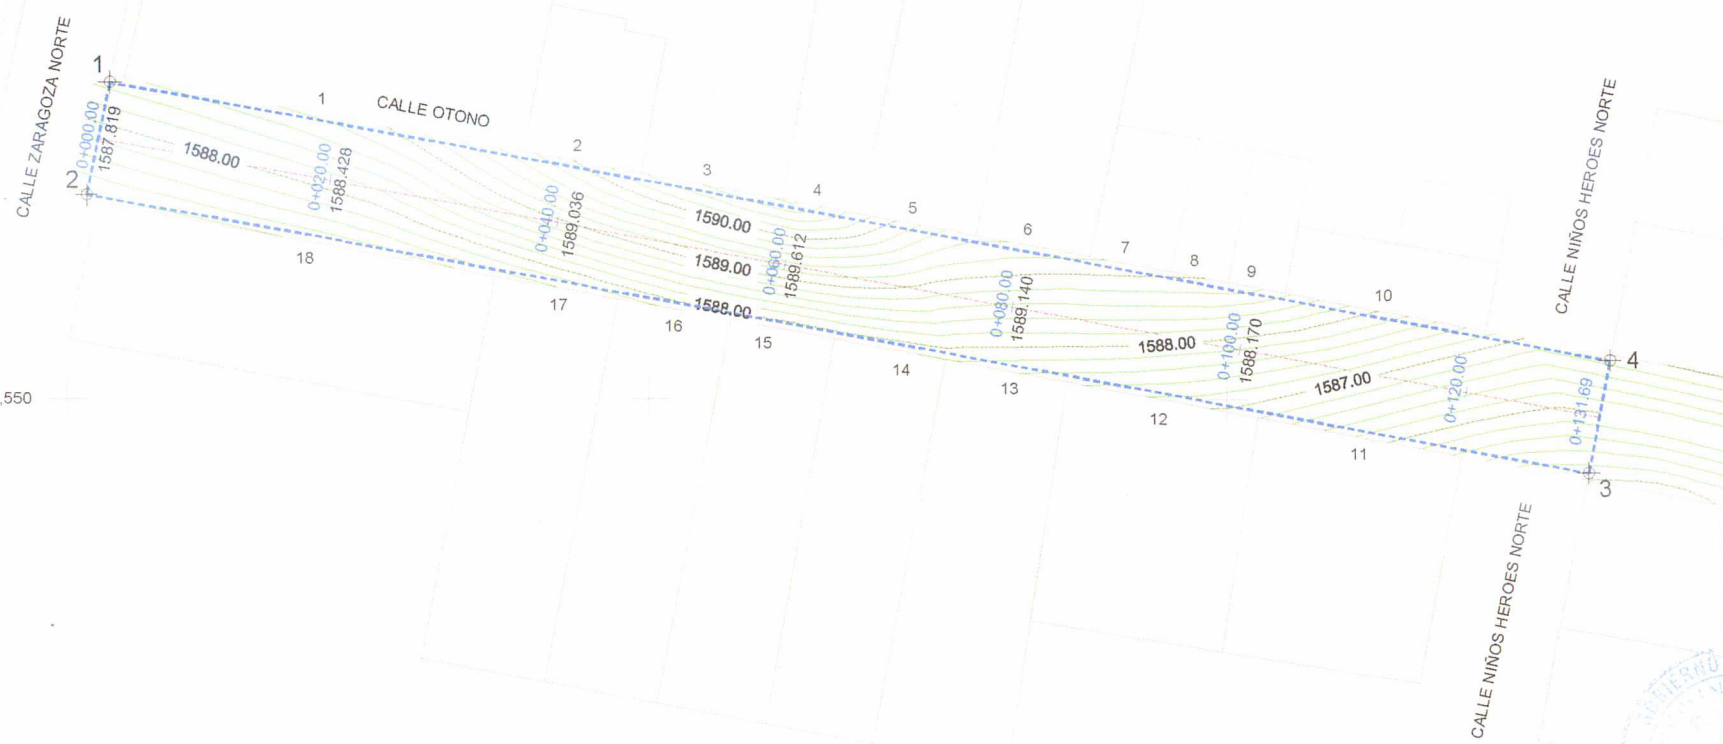

Atelier de Arquitectura

AV ATELIER DE
ARQUITECTURA SA DE CV

LEVANTAMIENTO DE AREA DE ARRIVO EN LA CALLE OTONO DE LA
CALLE ZARAGOZA NORTE HASTA LA CALLE NIÑOS HEROS DE LA
CABECERA MUNICIPAL, EN EL MUNICIPIO DE JOCOTEPEC, JALISCO

UBICACIÓN

AREA A CONSTRUIR

131.00 m

PROYECTO

REHABILITACION DE LINEA DE DRENAJE EN LA CALLE
OTONO ENTRE CALLES NIÑOS HEROS Y ZARAGOZA

LOCALIDAD

CABECERA MUNICIPAL

CONTENIDO

PLANTA DE CADENAMIENTOS Y CURVAS DE
NIVEL

OBRA

REHABILITACION DE LINEA DE DRENAJE EN LA
CALLE OTONO ENTRE CALLES NIÑOS HEROS Y
ZARAGOZA

SIN ESCALA

FECHA

SEPTIEMBRE DEL 2019

L-4

AL LEVANTAMIENTO A CARRETERA SALES AEREA SA DE CV
COL. COLEJO DEL ARROYO 4500



DIBUJO

REVISO

NOTA DE ARCHIVO

TABLA DE SUPERFICIES

CONCEPTO	SUPERFICIE	PORCENTAJE
AREA SEGUN LEVANTAMIENTO	1,301.04 m ²	100.00 %
CONEXION POZO DE VISTA	2 PZA	
POZO DE VISTA	0 PZA	
DESCARGAS	18 PZA	
LINEA DE DRENAJE 10"	131.00 ml	
AREA TOTAL	1,301.04 m ²	100.00 %

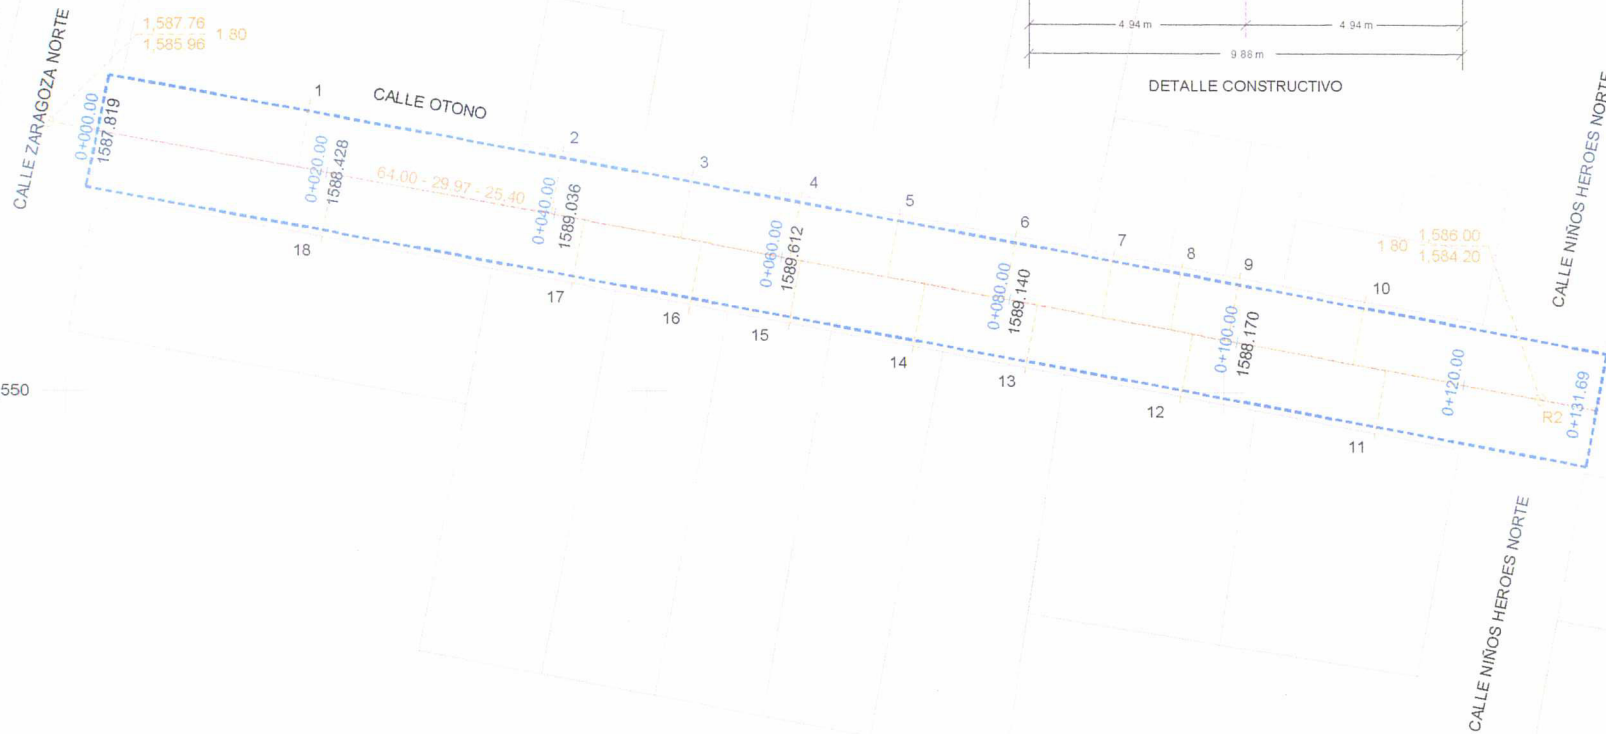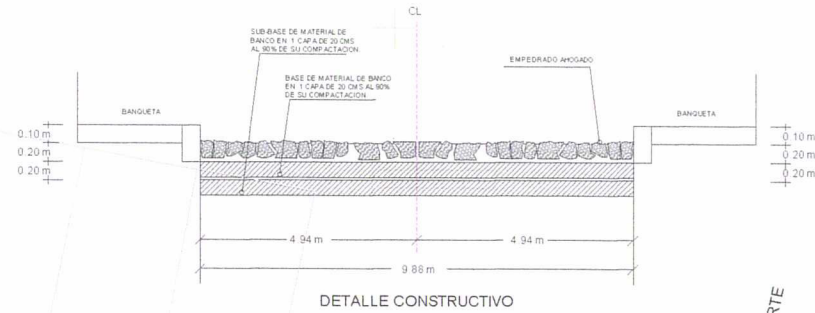

Atelier de Arquitectura

AV ATELIER DE
ARQUITECTURA SA DE CV

LEVANTAMIENTO DE AREA DE ARRIVO EN LA CALLE OTONO ENTRE LA
CALLE ZARAGOZA NORTE HASTA LA CALLE NIÑOS HEROES DE LA
CABECERA MUNICIPAL EN EL MUNICIPIO DE JOCOTEPEC, JALISCO

UBICACION



AREA A CONSTRUIR

131.00 m

PROYECTO
REHABILITACION DE LINEA DE DRENAJE EN LA CALLE
OTONO ENTRE CALLES NIÑOS HEROES Y ZARAGOZA

LOCALIDAD
CABECERA MUNICIPAL

CONTENIDO
PROYECTO RED DE DRENAJE

OBRA
REHABILITACION DE LINEA DE DRENAJE EN LA
CALLE OTONO ENTRE CALLES NIÑOS HEROES Y
ZARAGOZA

SIN ESCALA


FECHA
SEPTIEMBRE DE 2019

L-5


AV LIBRAMIENTO A CARRETERA BASE AERIAL: 100%
COL. COLONIA DEL AIRE CP 46200

DIBUJO
REVISO

ROUTA DE RECHAZO

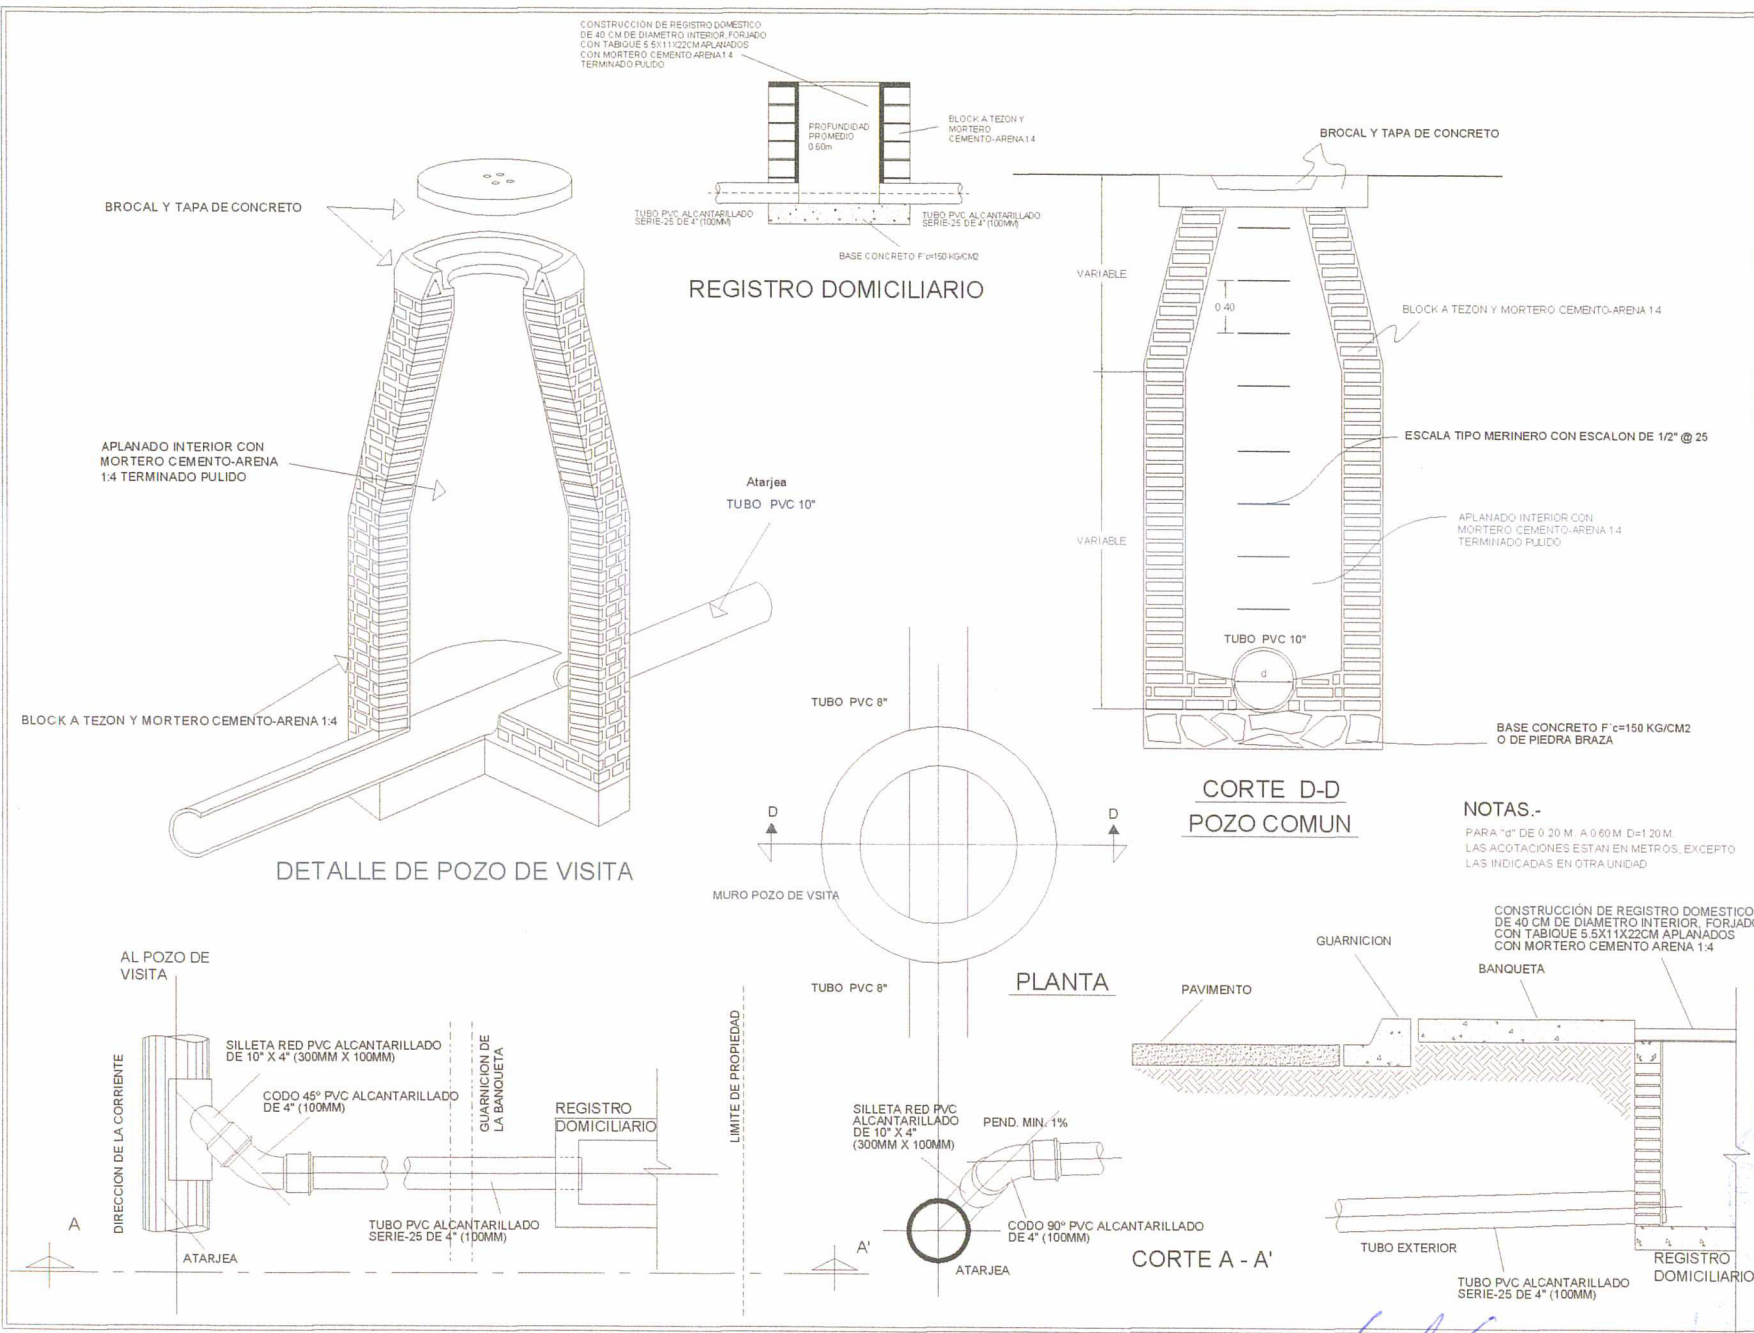

AV ATELIER DE ARQUITECTURA SA DE CV	
LEVANTAMIENTO DE AREA DE ARRIYO EN CALLE OTORO EN LA CALLE OTORO ENTRE CALLE ZARAGOZA NORTE HASTA LA CALLE NIÑOS HEROES DE LA CABECERA MUNICIPAL EN EL MUNICIPIO DE JOCOTEPEC, JALISCO	
UBICACION	
AREA A CONSTRUIR	
131.00 m	
PROYECTO	
REHABILITACION DE LINEA DE DRENAJE EN LA CALLE OTORO ENTRE CALLES NIÑOS HEROES Y ZARAGOZA	
LOCALIDAD	
CABECERA MUNICIPAL	
CONTENIDO	
DETALLES CONSTRUCTIVOS	
FECHA	
SEPTIEMBRE DEL 2019	
PROYECTO	
AV. LEVANTAMIENTO A T. ARRIYO A BASE AREA N. 1000 COL. COLOMBIA L. N. 1000	
DISEÑO	
RITA DE ARCHO	
REVISIÓN	
RITA DE ARCHO	
PROYECTO	
L-6	

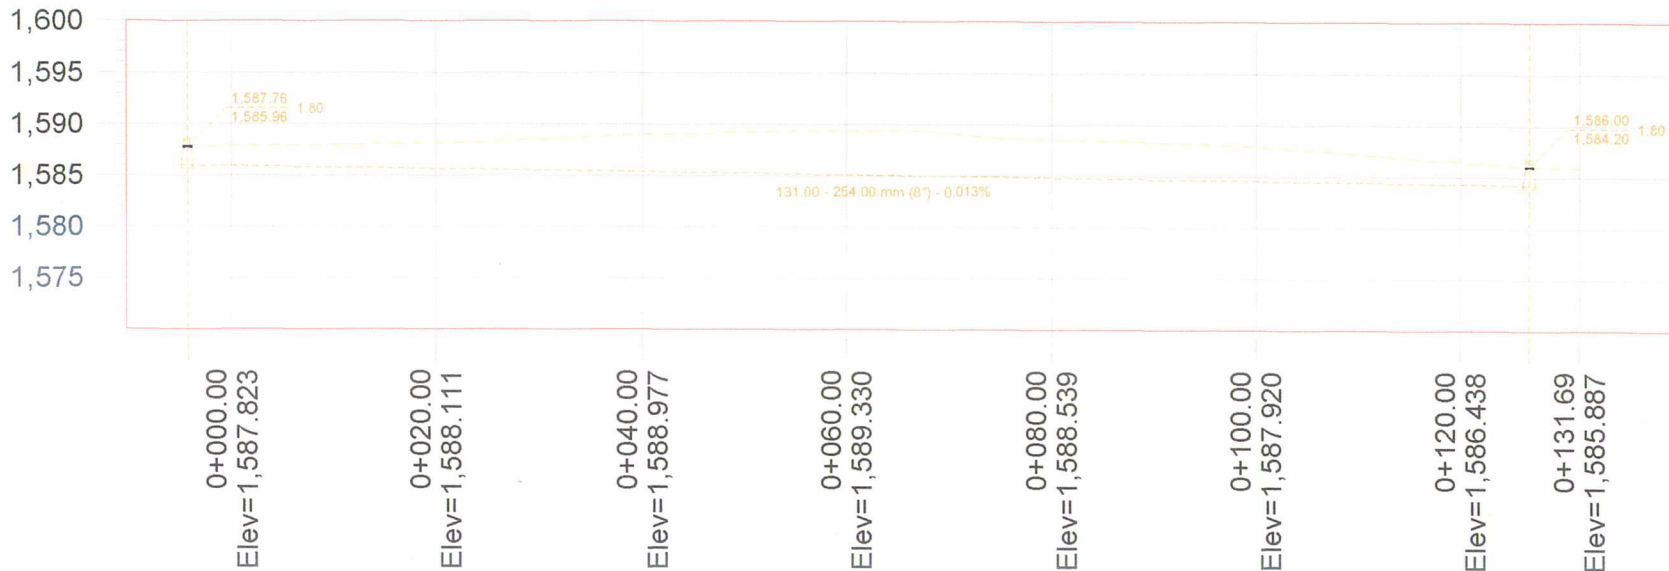

PERFIL 1
 ESCALA HORIZONTAL 1 : 1000
 ESCALA VERTICAL 1 : 1000

[Handwritten signature]



AV ATELIER DE
 ARQUITECTURA SA DE CV

LEVANTAMIENTO DE AREA DE ARROYO EN LA CALLE OTON DE LA CALLE NIÑOS HEROES DE LA
 CALLE ZARAGOZA NORTE HASTA LA CALLE NIÑOS HEROES DE LA
 CABECERA MUNICIPAL EN EL MUNICIPIO DE JOCOPEC JALISCO

UBICACIÓN



ÁREA A CONSTRUIR

131.00 m

PROYECTO
 REHABILITACION DE LINEA DE DRENAJE EN LA CALLE
 OTON ENTRE CALLES NIÑOS HEROES Y ZARAGOZA

LOCALIDAD
 CABECERA MUNICIPAL

CONTENIDO
 PERFIL DE DRENAJE SANITARIO

OBRA
 REHABILITACION DE LINEA DE DRENAJE EN LA
 CALLE OTON ENTRE CALLES NIÑOS HEROES Y
 ZARAGOZA

SIN ESCALA

FECHA
 SEPTIEMBRE DEL 2019

L-7

AV LIBRAMIENTO A CARRETERA BASE ABELA% 100
 COL. COLEJO EL ALFARERO

DISEÑO
 REVISÓ

FECHA DE ARCHIVO

LEVANTAMIENTO DE AREA DE ARRIYO EN LA CALLE OTONO ENTRE LA
CALLE ZARAGOZA NORTE HASTA LA CALLE NIÑOS HEROES DE LA
CABECERA MUNICIPAL EN EL MUNICIPIO DE JOCOTEPEC, JALISCO.

UBICACIÓN



AREA A CONSTRUIR

131.00 m

PROYECTO
REHABILITACION DE LINEA DE DRENAJE EN LA CALLE
OTONO ENTRE CALLES NIÑOS HEROES Y ZARAGOZA

LOCALIDAD
CABECERA MUNICIPAL

CONTENIDO
PUNTOS GEOGRAFICOS Y UTM

REHABILITACION DE LINEA DE DRENAJE EN LA
CALLE OTONO ENTRE CALLES NIÑOS HEROES Y
ZARAGOZA

SIN ESCALA

FECHA
SEPTIEMBRE DEL 2019

AV. LEONARDO A. CARRERA A BASE AEREA No. 106
COL. COLOMBIA DEL NRE C.P. 46200

DIBUJO REVISO

FECHA DE APROBACION

L-8

0+000.00 CALLE OTONO No. 1			
X	Y	Datum	Sistema de coordenadas
663,408.9785	2,244,573.1580	ITRF92	Universal Transversa de Mercator (Zona: 13)
LATITUD	LONGITUD	Datum	Sistema de coordenadas
20.2920	-103.4851	ITRF92	Geográficas con notación decimal
20°17'31.94760" N	103°26'06.33480" W	ITRF92	Geográficas con notación sexagesimal

0+131.69 CALLE OTONO No. 2			
X	Y	Datum	Sistema de coordenadas
663,538.4289	2,244,547.2622	ITRF92	Universal Transversa de Mercator (Zona: 13)
LATITUD	LONGITUD	Datum	Sistema de coordenadas
20.2918	-103.4339	ITRF92	Geográficas con notación decimal
20°17'30.48560" N	103°26'01.99160" W	ITRF92	Geográficas con notación sexagesimal



CALLE ZARAGOZA NORTE

CALLE OTONO

CALLE NIÑOS HEROES NORTE

CALLE NIÑOS HEROES NORTE

Handwritten signature