

CROQUIS DE LOCALIZACIÓN GEOGRÁFICA



CROQUIS DE LOCALIZACIÓN REGIONAL


A GUADALAJARA

MACROLOCALIZACIÓN



AGENCIA DE NEXTIPAC

MUNICIPIO DE JOCOTEPEC

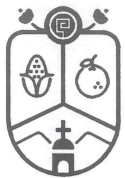

Jocotepec
Gobierno Municipal

H. AYUNTAMIENTO
CONSTITUCIONAL DE JOCOTEPEC, JAL.
2018 - 2021
DIRECCIÓN DE OBRAS PÚBLICAS

LEVANTAMIENTO DE ÁREA DE ARROYO DE LA
CALLE INVIERNO, DESDE C. FCO. VILLA HASTA C.
V. CARRANZA, EN LA CABECERA MUNICIPAL, DEL
MUNICIPIO DE JOCOTEPEC, JALISCO.

L-1

UBICACIÓN



ÁREA A CONSTRUIR

984.00 m

PROYECTO
FABRICACION DE EMPEDRADO AHOGADO EN CEMENTO EN
CALLE INVIERNO ENTRE NIÑOS HEROES Y LOPEZ RAYON

LOCALIDAD

CABECERA MUNICIPAL

CONTENIDO

MACROLOCALIZACIÓN

PRESIDENTE MUNICIPAL
LIC. JOSÉ MIGUEL GÓMEZ LÓPEZ

COORDINADOR DE GESTIÓN INTERNA DE LA CIUDAD
ING. SERGIO CABRERA

DIRECTOR DE OBRAS PÚBLICAS
ING. JUAN MANUEL GARCÍA ESCOTO

TESORERO MUNICIPAL
L.C.P. FRANCISCO DELGADILLO LIMÓN

SÍNDICO MUNICIPAL
LIC. JUAN JOSÉ RAMÍREZ CAMPOS

OBRA

FABRICACION DE EMPEDRADO AHOGADO EN
CEMENTO EN CALLE INVIERNO ENTRE NIÑOS
HEROES Y LOPEZ RAYON

SIN ESCALA

PLANO

L-1

FECHA:

OCTUBRE DE 2019

CALLE HIDALGO SUR, No. 187 COL. CENTRO C.P. 45900
TELÉFONO: (01 387) 7530404

DIBUJO:

ARQ. CAJ

REVISÓ:

ARQ. FSS

RUTA DE ARCHIVO:

CALLE INVIERNO.dwg

H. AYUNTAMIENTO DE JOCOTEPEC, JAL.
2018 - 2021




Jocotepec
Gobierno Municipal
H. AYUNTAMIENTO
CONSTITUCIONAL DE JOCOTEPEC, JAL.
2018 - 2021
DIRECCIÓN DE OBRAS PÚBLICAS

LEVANTAMIENTO DE ÁREA DE ARROYO DE LA CALLE INVIERNO, DESDE C. FCO. VILLA HASTA C. V. CARRANZA, EN LA CABECERA MUNICIPAL, DEL MUNICIPIO DE JOCOTEPEC, JALISCO.

L-2

UBICACIÓN

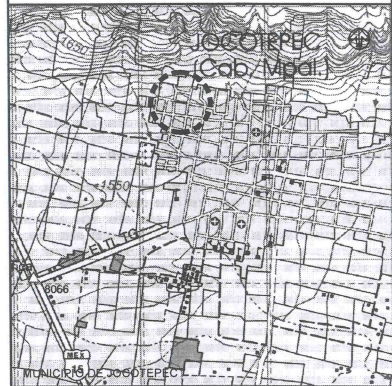

ÁREA A CONSTRUIR

984.00 m

PROYECTO
FABRICACION DE EMPEDRADO AHOGADO EN CEMENTO EN CALLE INVIERNO ENTRE NIÑOS HEROES Y LOPEZ RAYON

LOCALIDAD

CABECERA MUNICIPAL

CONTENIDO

MICROLOCALIZACIÓN

PRESIDENTE MUNICIPAL
LIC. JOSÉ MIGUEL GÓMEZ LÓPEZ
COORDINADOR DE GESTIÓN INTERNA DE LA CIUDAD
ING. SERGIO CABRERA
DIRECTOR DE OBRAS PÚBLICAS
ING. JUAN MANUEL GARCÍA ESCOTO
TESORERO MUNICIPAL
L.C.P. FRANCISCO DELGADILLO JIMÓN
SINDECO MUNICIPAL
LIC. JUAN JOSÉ RAMÍREZ CAMPOS

OBRA
FABRICACION DE EMPEDRADO AHOGADO EN CEMENTO EN CALLE INVIERNO ENTRE NIÑOS HEROES Y LOPEZ RAYON

SIN ESCALA

PLANO

FECHA :
OCTUBRE DE 2019

L-2


CALLE HIDALGO SUR, No. 167 COL. CENTRO C.P. 46800
TELÉFONO: (01 387) 7630404

DIBUJO: ARQ. CAJ REVISO: ARQ. FSS

ruta de archivo: CALLE INVIERNO.dwg

H. AYUNTAMIENTO DE JOCOTEPEC, JAL.
2018 - 2021

CUADRO DE CONSTRUCCION						
LADO		RUMBO	DISTANCIA	V	COORDENADAS	
EST	PV				Y	X
				1	2,244,679.0214	663,160.0505
1	2	N 78°28'33.47" W	3.971	2	2,244,679.8147	663,156.1595
2	3	S 11°31'30.83" W	6.000	3	2,244,673.9357	663,154.9607
3	4	S 78°28'29.17" E	4.003	4	2,244,673.1359	663,158.8832
4	5	S 79°12'42.72" E	67.433	5	2,244,660.5138	663,225.1248
5	6	S 77°16'20.30" E	0.503	6	2,244,660.4031	663,225.6151
6	7	N 12°47'52.12" E	6.000	7	2,244,666.2540	663,226.9441
7	8	N 77°12'07.88" W	0.590	8	2,244,666.3848	663,226.3685
8	1	N 79°12'42.72" W	67.511	1	2,244,679.0214	663,160.0505
SUPERFICIE = 432.035 m2						

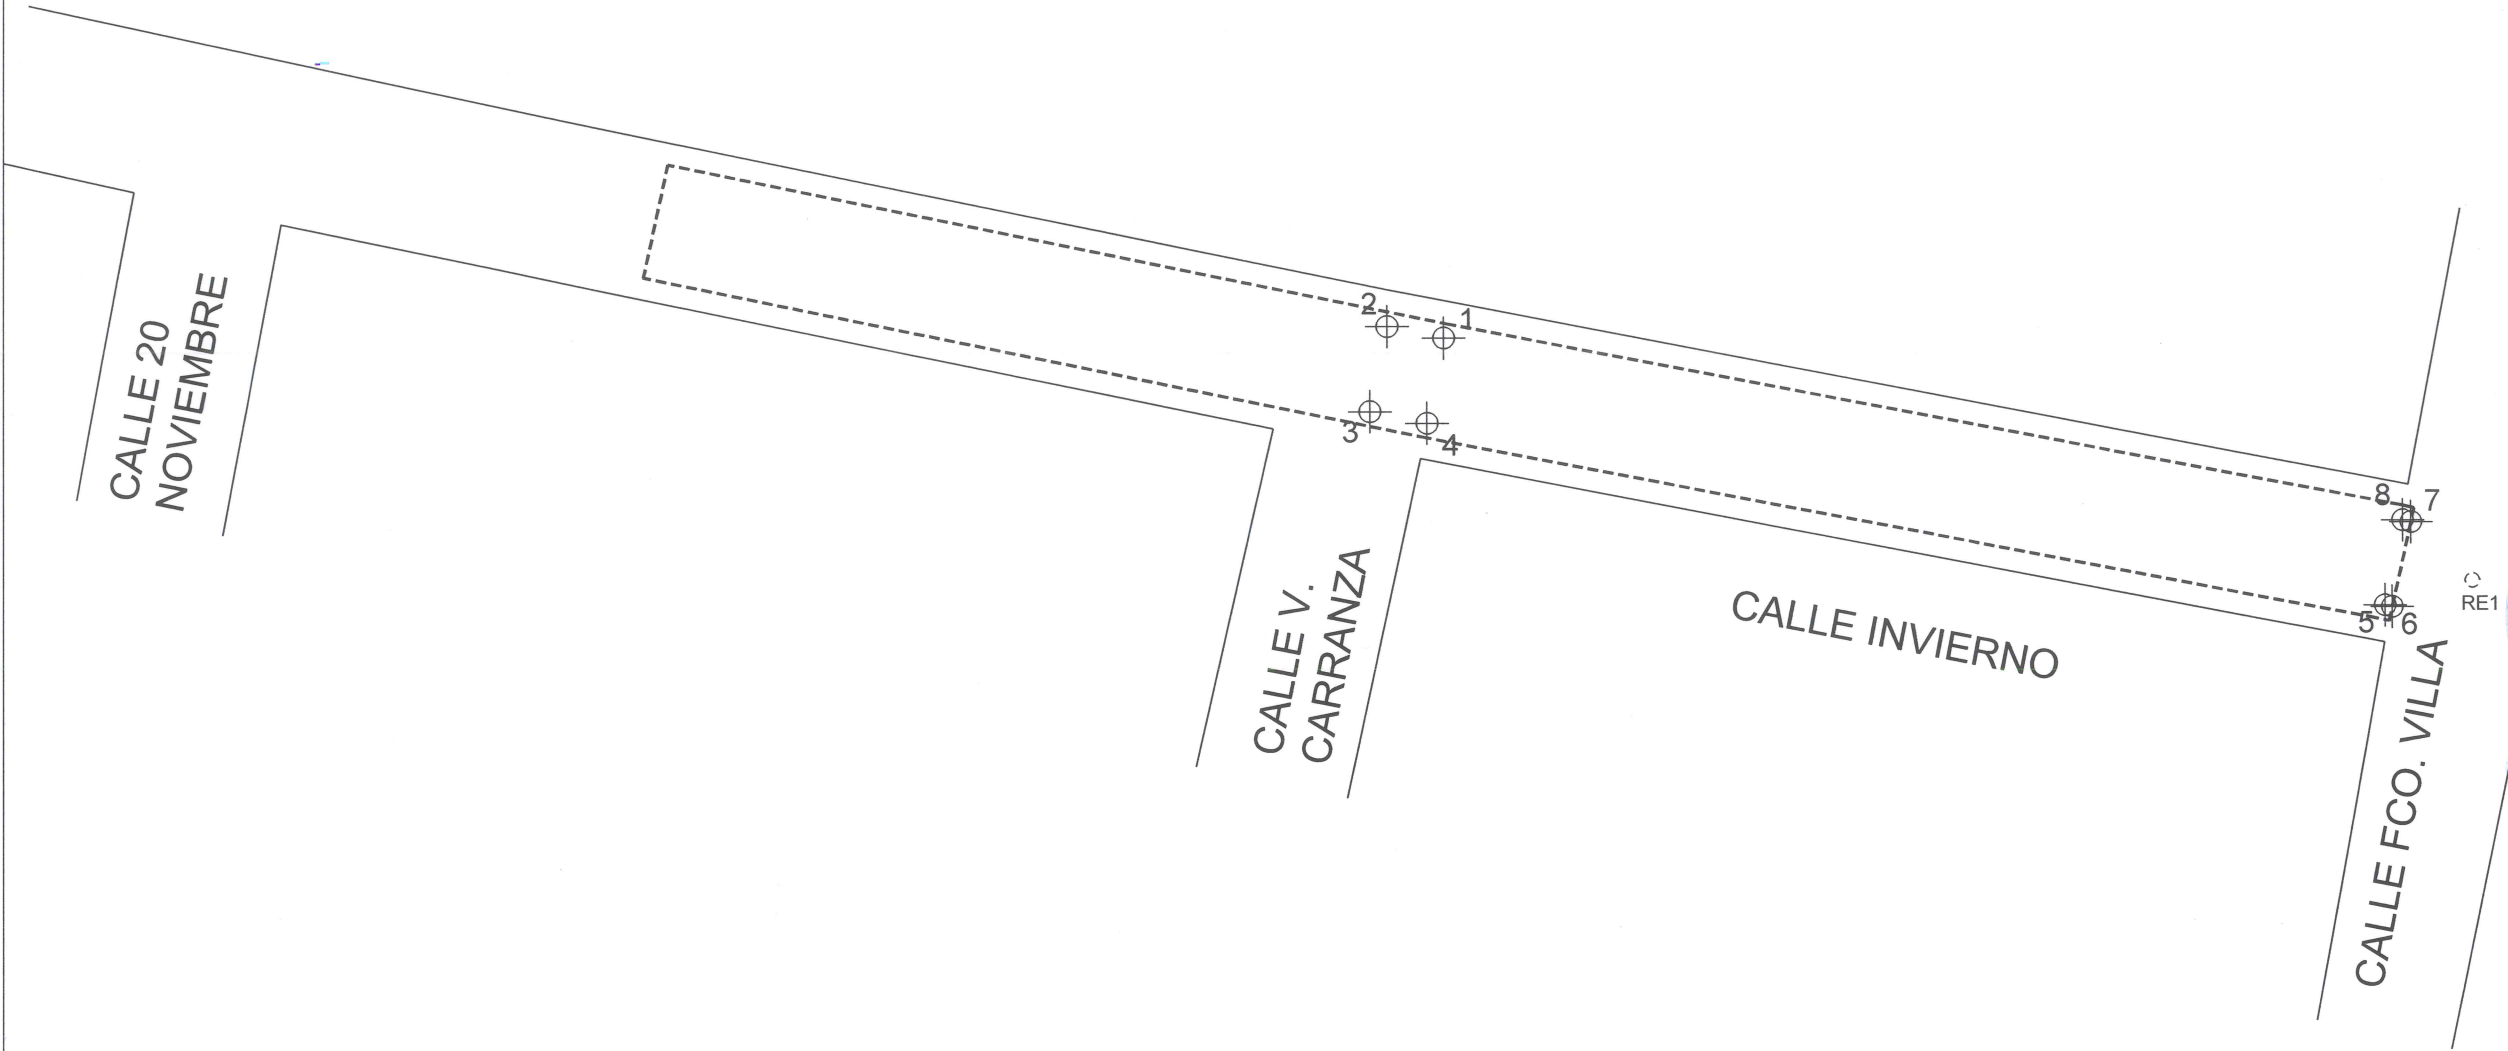

Jocotepec
Gobierno Municipal

H. AYUNTAMIENTO
CONSTITUCIONAL DE JOCOTEPEC, JAL.
2018 - 2021

DIRECCIÓN DE OBRAS PÚBLICAS

LEVANTAMIENTO DE ÁREA DE ARROYO DE LA
CALLE INVIERNO, DESDE C. FCO. VILLA HASTA C.
V. CARRANZA, EN LA CABECERA MUNICIPAL DEL
MUNICIPIO DE JOCOTEPEC, JALISCO.

L-3

UBICACIÓN



ÁREA A CONSTRUIR

984.00 m

PROYECTO
FABRICACION DE EMPEDRADO AHOGADO EN CEMENTO EN
CALLE INVIERNO ENTRE NIÑOS HEROES Y LOPEZ RAYON

LOCALIDAD

CABECERA MUNICIPAL

CONTENIDO

LEVANTAMIENTO
TOPOGRÁFICO

PRESIDENTE MUNICIPAL
LIC. JOSÉ MIGUEL GÓMEZ LÓPEZ
COORDINADOR DE GESTIÓN INTERNA DE LA CIUDAD
ING. SERGIO CABRERA
DIRECTOR DE OBRAS PÚBLICAS
ING. JUAN MANUEL GARCÍA ESCOTO
TESORERO MUNICIPAL
L.C.P. FRANCISCO DELGADILLO LIMÓN

SÍNDICO MUNICIPAL
LIC. JUAN JOSÉ RAMÍREZ CAMPOS

OBRA
FABRICACION DE EMPEDRADO AHOGADO EN
CEMENTO EN CALLE INVIERNO ENTRE NIÑOS
HEROES Y LOPEZ RAYON

SIN ESCALA

PLANO

FECHA:
OCTUBRE DE 2019

L-3


CALLE HIDALGO SUR, No. 187 COL. CENTRO C.P. 45800
TELÉFONO: (01 367) 7630404

DIBUJO: ARQ. CAJ REVISO: ARQ. FSS

ruta de archivo: CALLE INVIERNO.png

H. AYUNTAMIENTO DE JOCOTEPEC, JAL.
2018 - 2021

CUADRO DE CONSTRUCCION						
LADO		RUMBO	DISTANCIA	V	COORDENADAS	
EST	PV				Y	X
				1	2,244,679.0214	663,160.0505
1	2	N 78°28'33.47" W	3.971	2	2,244,679.8147	663,156.1595
2	3	S 11°31'30.83" W	6.000	3	2,244,673.9357	663,154.9607
3	4	S 78°28'29.17" E	4.003	4	2,244,673.1359	663,158.8832
4	5	S 79°12'42.72" E	67.433	5	2,244,660.5138	663,225.1248
5	6	S 77°16'20.30" E	0.503	6	2,244,660.4031	663,225.6151
6	7	N 12°47'52.12" E	6.000	7	2,244,666.2540	663,226.9441
7	8	N 77°12'07.88" W	0.590	8	2,244,666.3848	663,226.3685
8	1	N 79°12'42.72" W	67.511	1	2,244,679.0214	663,160.0505
SUPERFICIE = 432.035 m2						

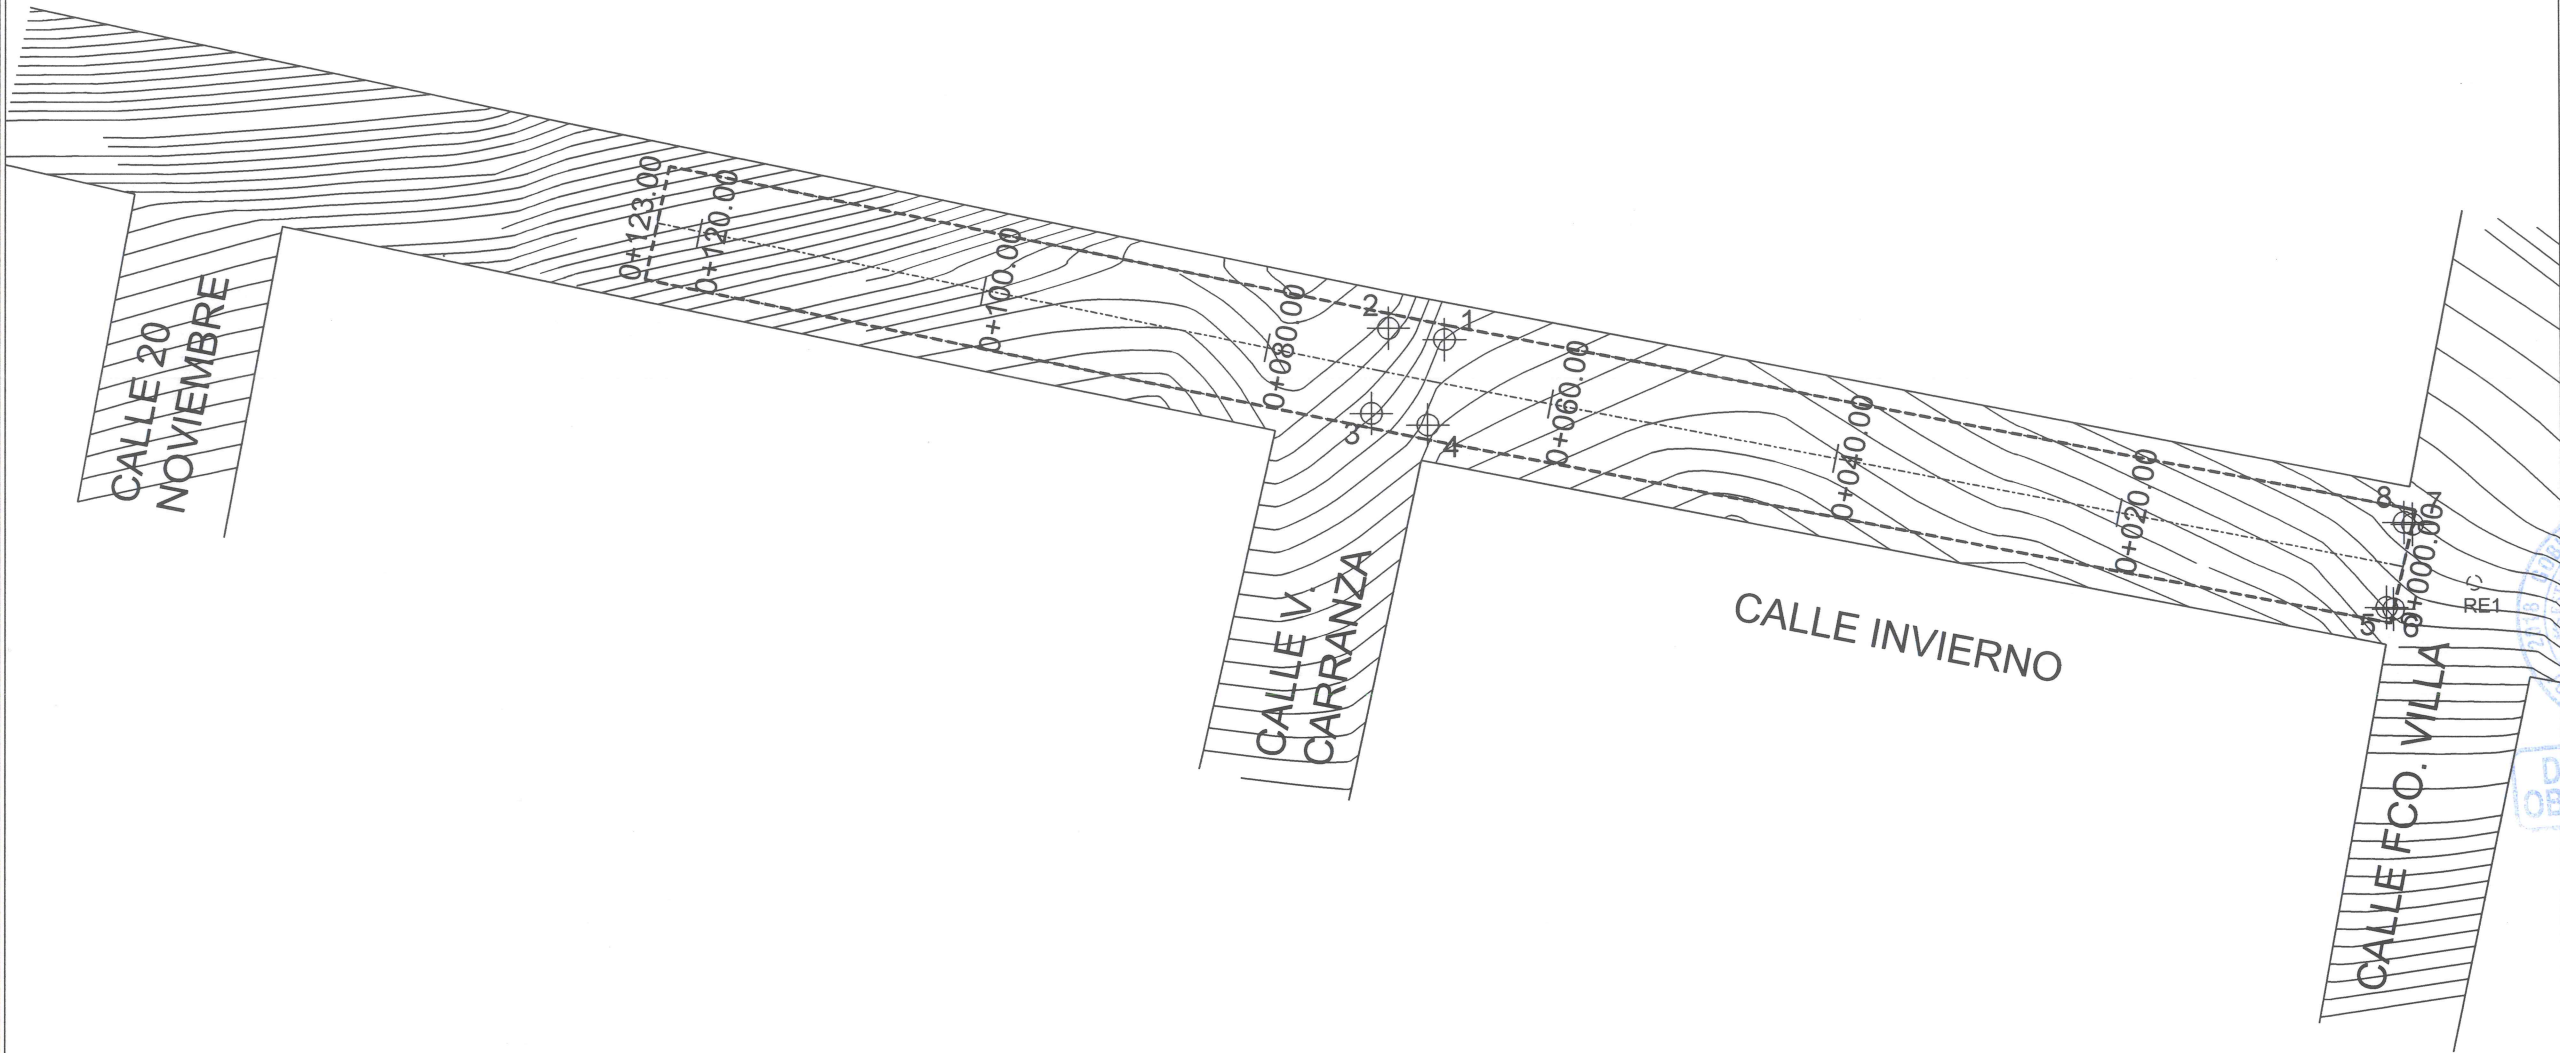

Jocotepec
Gobierno Municipal

H. AYUNTAMIENTO
CONSTITUCIONAL DE JOCOTEPEC, JAL.
2018 - 2021

DIRECCIÓN DE OBRAS PÚBLICAS

LEVANTAMIENTO DE ÁREA DE ARROYO DE LA
CALLE INVIERNO, DESDE C. FCO. VILLA HASTA C.
V. CARRANZA, EN LA CABECERA MUNICIPAL DEL
MUNICIPIO DE JOCOTEPEC, JALISCO.

L-4

UBICACIÓN



ÁREA A CONSTRUIR

984.00 m

PROYECTO
FABRICACION DE EMPEDRADO AHOGADO EN CEMENTO EN
CALLE INVIERNO ENTRE NIÑOS HEROES Y LOPEZ RAYON

LOCALIDAD

CABECERA MUNICIPAL

CONTENIDO

PLANTA DE
CADENAMIENTOS Y
CURVAS DE NIVEL

PRESIDENTE MUNICIPAL
LIC. JOSÉ MIGUEL GÓMEZ LÓPEZ

COORDINADOR DE GESTIÓN INTERNA DE LA CIUDAD
ING. SERGIO CABRERA

DIRECTOR DE OBRAS PÚBLICAS
ING. JUAN MANUEL GARCÍA ESCOTO

TESORERO MUNICIPAL
L.C.P. FRANCISCO DELGADILLO LIMÓN

SÍNDICO MUNICIPAL
LIC. JUAN JOSÉ RAMÍREZ CAMPOS

OBRA

FABRICACION DE EMPEDRADO AHOGADO EN
CEMENTO EN CALLE INVIERNO ENTRE NIÑOS
HEROES Y LOPEZ RAYON

SIN ESCALA

PLANO

L-4

FECHA:

OCTUBRE DE 2019

CALLE HIDALGO SUR, No. 187 COL. CENTRO C.P. 45800
TELÉFONO: (01 367) 7530404

DIBUJO:

ARQ. CAJ


REVISO:

ARQ. FSS


RUTA DE ARCHIVO:

CALLE INVIERNO.dwg


H. AYUNTAMIENTO DE JOCOTEPEC, JAL.
2018 - 2021

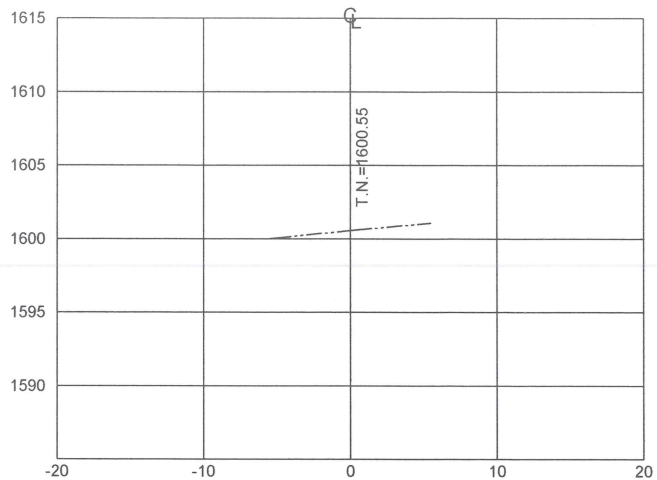


ESTACION 0+040.00
ESCALA HORIZONTAL 1 : 100
ESCALA VERTICAL 1 : 100

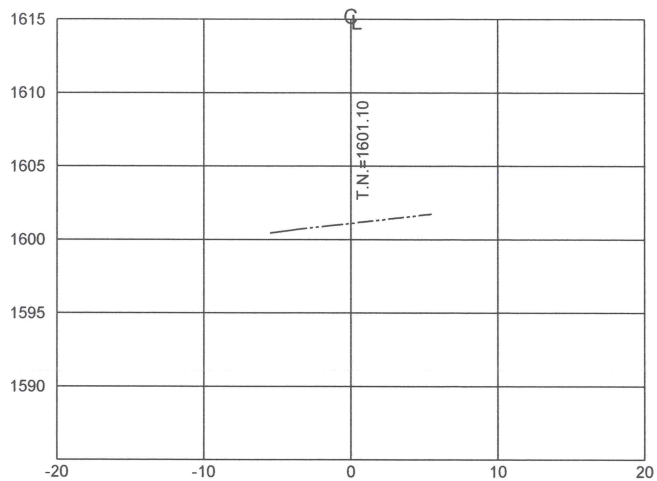


ESTACION 0+020.00
ESCALA HORIZONTAL 1 : 100
ESCALA VERTICAL 1 : 100

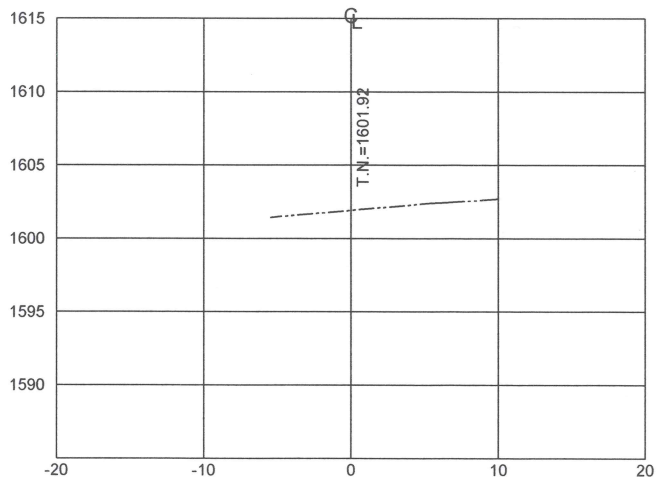

ESTACION 0+000.00
ESCALA HORIZONTAL 1 : 100
ESCALA VERTICAL 1 : 100

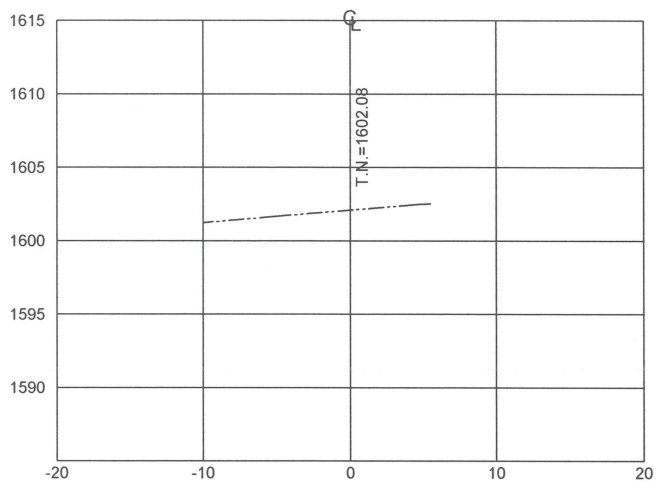

ESTACION 0+072.00
ESCALA HORIZONTAL 1 : 100
ESCALA VERTICAL 1 : 100

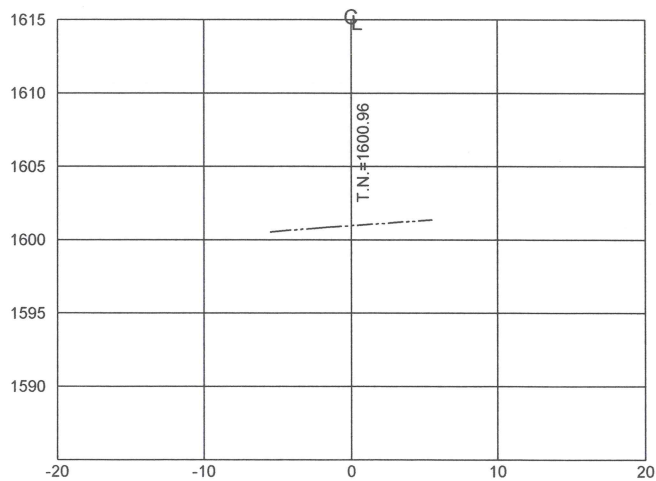

ESTACION 0+060.00
ESCALA HORIZONTAL 1 : 100
ESCALA VERTICAL 1 : 100



Jocotepec
Gobierno Municipal

H. AYUNTAMIENTO
CONSTITUCIONAL DE JOCOTEPEC, JAL.
2018 - 2021
DIRECCIÓN DE OBRAS PÚBLICAS

LEVANTAMIENTO DE ÁREA DE ARROYO DE LA
CALLE INVIERNO, DESDE C. FCO. VILLA HASTA C.
V. CARRANZA, EN LA CABECERA MUNICIPAL, DEL
MUNICIPIO DE JOCOTEPEC, JALISCO.

L-5

UBICACIÓN



ÁREA A CONSTRUIR

984.00 m

PROYECTO
FABRICACION DE EMPEDRADO AHOGADO EN CEMENTO EN
CALLE INVIERNO ENTRE NIÑOS HEROES Y LOPEZ RAYON

LOCALIDAD

CABECERA MUNICIPAL

CONTENIDO

PLANTA DE
CADENAMIENTOS Y
CURVAS DE NIVEL

PRESIDENTE MUNICIPAL:
LIC. JOSÉ MIGUEL GÓMEZ LÓPEZ

COORDINADOR DE GESTIÓN INTERNA DE LA CIUDAD
ING. SERGIO CABRERA

DIRECTOR DE OBRAS PÚBLICAS:
ING. JUAN MANUEL GARCÍA ESCOTO

TESORERO MUNICIPAL:
L.C.P. FRANCISCO DELGADILLO LIMÓN

SÍNDICO MUNICIPAL:
LIC. JUAN JOSÉ RAMÍREZ CAMPOS

OBRA

FABRICACION DE EMPEDRADO AHOGADO EN
CEMENTO EN CALLE INVIERNO ENTRE NIÑOS
HEROES Y LOPEZ RAYON

SIN ESCALA

PLANO

L-5

FECHA :
OCTUBRE DE 2019


CALLE HIDALGO SUR, No. 187 COL. CENTRO C.P. 45800
TELÉFONO: (01 387) 7630404

DIBUJO:
ARQ. CAJ

REVISO:
ARQ. FSS

RUTA DE ARCHIVO:
CALLE INVIERNO.dwg

H. AYUNTAMIENTO DE JOCOTEPEC, JAL.
2018 - 2021

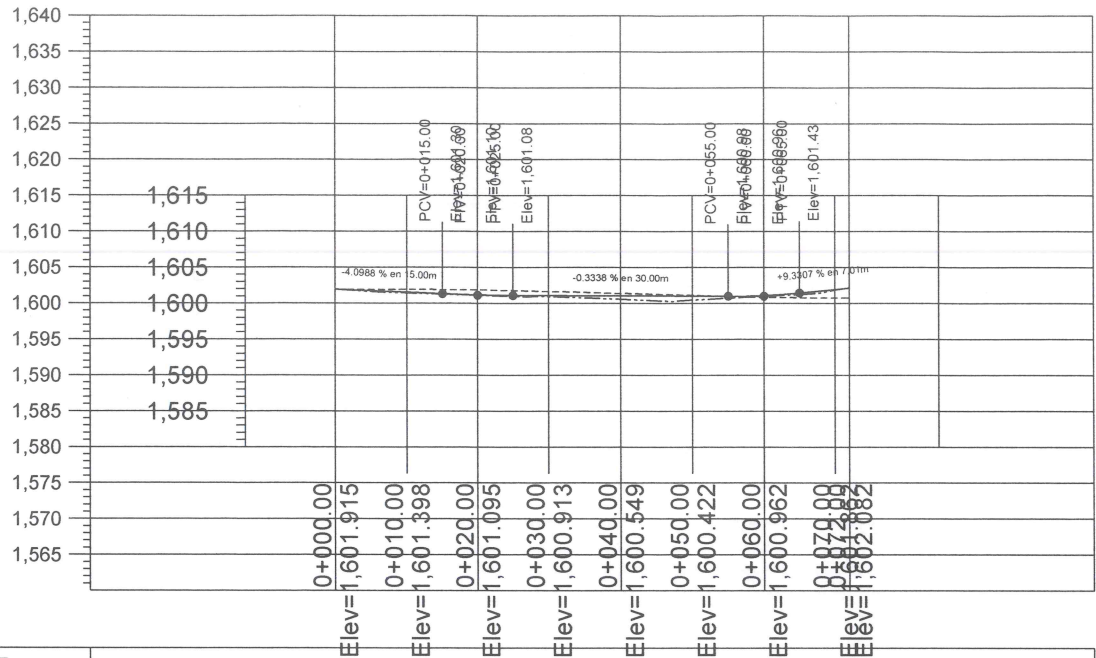

TIPO DE MATERIAL		PERFIL 1					
FACTOR DE ABUNDAMIENTO		ESCALA HORIZONTAL 1 : 1000					
FACTOR DE COMPACTACION		ESCALA VERTICAL 1 : 1000					
ORDENADAS DE LA CURVA MASA		10.000	9.999	9.989	9.978	9.976	
VOLUMEN	TERRAPLEN	0.00	1.37	10.42	11.61	1.52	
	CORTE	0.00	0.82	0.28	0.00	0.31	
ESPESOR	TERRAPLEN		0.05	0.48	0.12		
	CORTE	0.00				0.00	
ELEVACION	SUBRASANTE	1,601.92	1,601.14	1,601.03	1,601.08	1,602.08	
	TERRENO	1,601.92	1,601.10	1,600.55	1,600.96	1,602.08	
		0+000.00	0+020.00	0+040.00	0+060.00	0+072.00	

PERFIL
ESCALA HORIZONTAL 1 : 1000
ESCALA VERTICAL 1 : 1000
TOTAL VOLUMEN CORTE = 1.42m3
TOTAL VOLUMEN TERRAPLEN = -24.93m3



Jocotepec
Gobierno Municipal

H. AYUNTAMIENTO
CONSTITUCIONAL DE JOCOTEPEC, JAL.
2018 - 2021

DIRECCIÓN DE OBRAS PÚBLICAS

LEVANTAMIENTO DE ÁREA DE ARROYO DE LA
CALLE INVIERNO, DESDE C. FCO. VILLA HASTA C.
V. CARRANZA, EN LA CABECERA MUNICIPAL DEL
MUNICIPIO DE JOCOTEPEC, JALISCO.

L-6

UBICACIÓN



ÁREA A CONSTRUIR

984.00 m

PROYECTO
FABRICACION DE EMPEDRADO AHOGADO EN CEMENTO EN
CALLE INVIERNO ENTRE NIÑOS HEROES Y LOPEZ RAYON

LOCALIDAD

CABECERA MUNICIPAL

CONTENIDO

PERFIL LONGITUDINAL
ACTUAL

PRESIDENTE MUNICIPAL
LIC. JOSÉ MIGUEL GÓMEZ LÓPEZ

COORDINADOR DE GESTIÓN INTERNA DE LA CIUDAD
ING. SERGIO CABRERA

DIRECTOR DE OBRAS PÚBLICAS
ING. JUAN MANUEL GARCÍA ESCOTO

TESORERO MUNICIPAL
L.C.P. FRANCISCO DELGADILLO LIMÓN

SÍNDICO MUNICIPAL
LIC. JUAN JOSÉ RAMÍREZ CAMPOS

OBRA

FABRICACION DE EMPEDRADO AHOGADO EN
CEMENTO EN CALLE INVIERNO ENTRE NIÑOS
HEROES Y LOPEZ RAYON

SIN ESCALA

PLANO

L-6

FECHA :

OCTUBRE DE 2019

CALLE HIDALGO SUR, No. 187 COL. CENTRO C.P. 46800
TELÉFONO : (01 387) 7630404




DIBUJO:
ARQ. CAJ

REVISO:
ARQ. FSS

RUTA DE ARCHIVO:
CALLE INVIERNO.dwg

H. AYUNTAMIENTO DE JOCOTEPEC, JAL.
2018 - 2021

TABLA DE SUPERFICIES		
CONCEPTO	SUPERFICIE	PORCENTAJE
ÁREA SEGUN LEVANTAMIENTO	984.00 m2	100.00 %
ÁREA DE EMPEDRADO AHOGADO	984.00 m2	
ÁREA TOTAL	984.00 m2	100.00 %

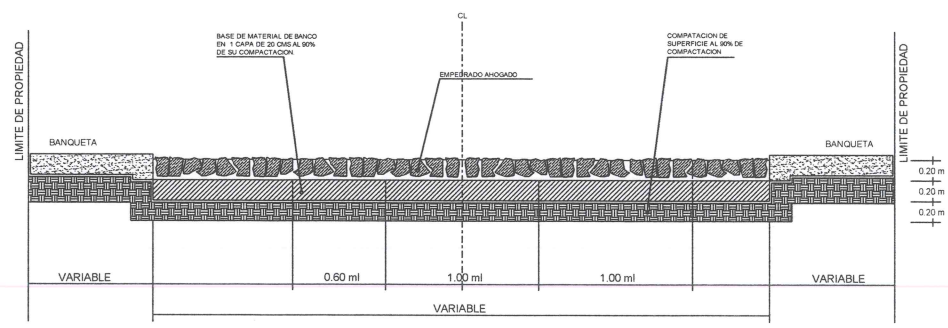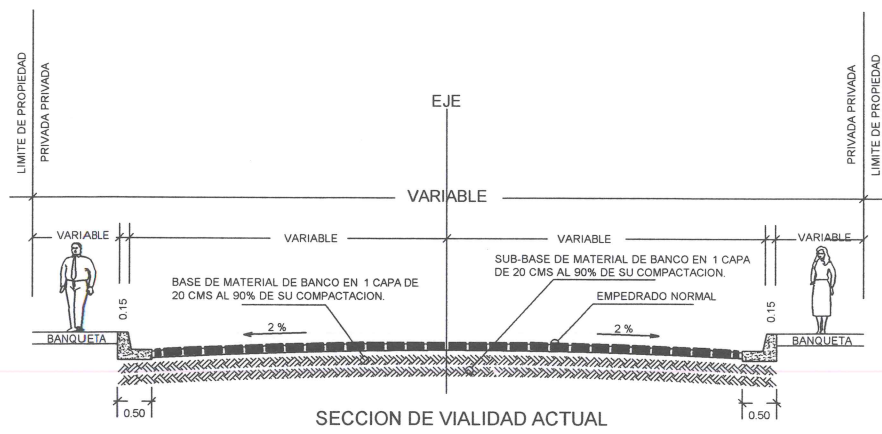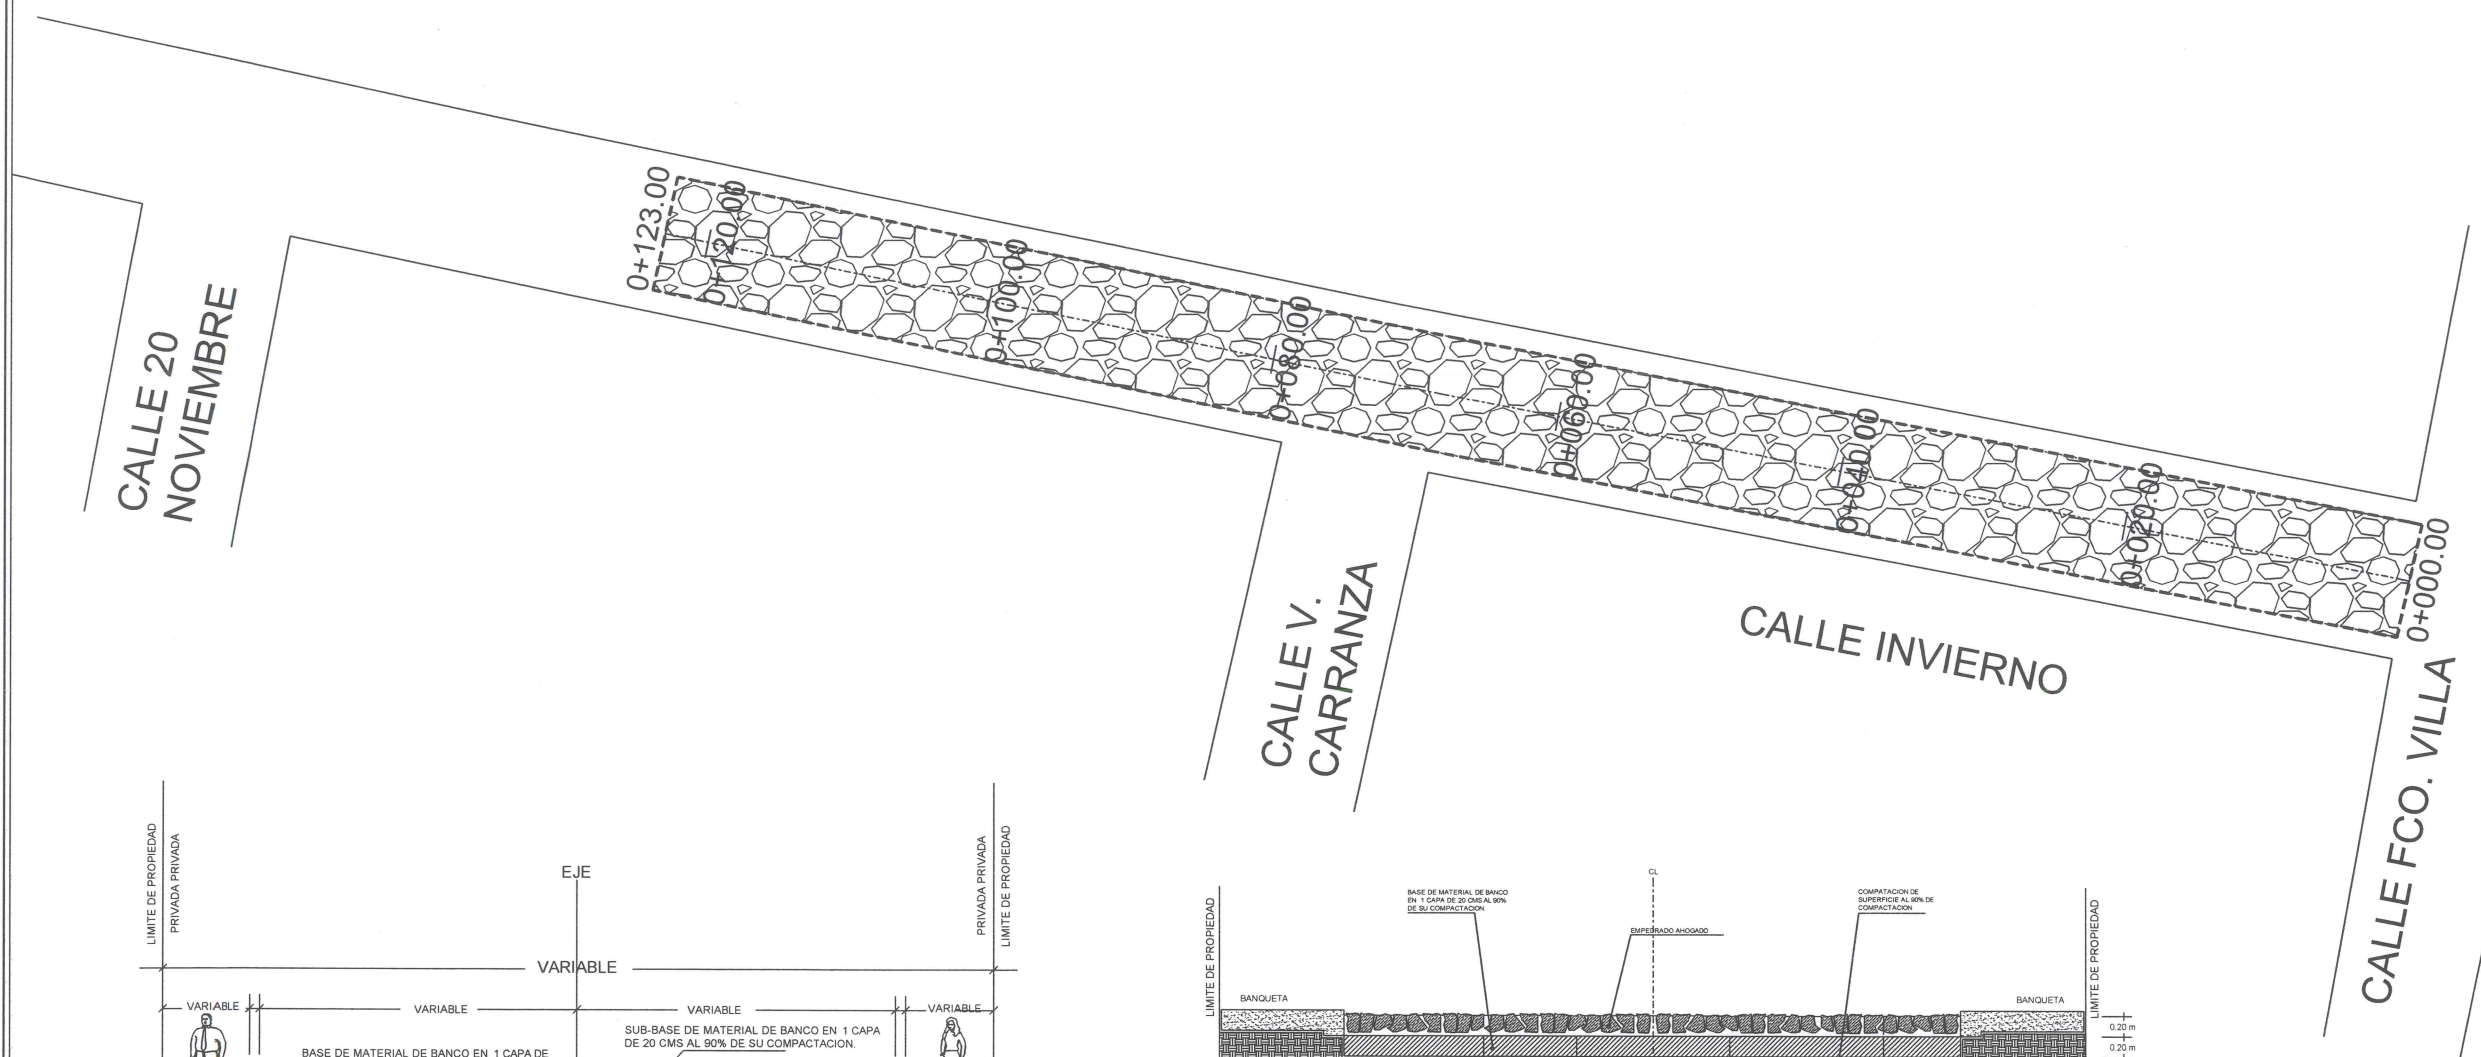




Jocotepec
Gobierno Municipal
H. AYUNTAMIENTO
CONSTITUCIONAL DE JOCOTEPEC, JAL.
2018 - 2021
DIRECCIÓN DE OBRAS PÚBLICAS

LEVANTAMIENTO DE ÁREA DE ARROYO DE LA CALLE INVIERNO, DESDE C. FCO. VILLA HASTA C. V. CARRANZA, EN LA CABECERA MUNICIPAL DEL MUNICIPIO DE JOCOTEPEC, JALISCO.

L-7

UBICACIÓN

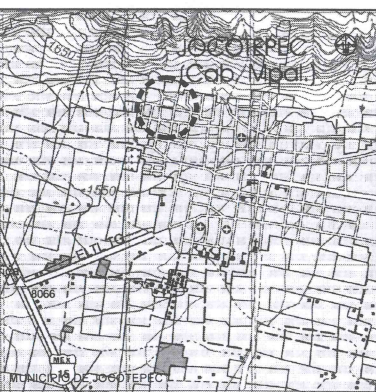

ÁREA A CONSTRUIR

984.00 m

PROYECTO
FABRICACION DE EMPEDRADO AHOGADO EN CEMENTO EN CALLE INVIERNO ENTRE NIÑOS HEROES Y LOPEZ RAYON

LOCALIDAD

CABECERA MUNICIPAL

CONTENIDO

PROYECTO SUPERFICIE DE RODAMIENTO

PRESIDENTE MUNICIPAL
LIC. JOSÉ MIGUEL GÓMEZ LÓPEZ

COORDINADOR DE GESTIÓN INTERNA DE LA CIUDAD
ING. SERGIO CABRERA

DIRECTOR DE OBRAS PÚBLICAS
ING. JUAN MANUEL GARCÍA ESCOTO

TESORERO MUNICIPAL
L.C.P. FRANCISCO DELGADILLO LIMÓN

SÍNDICO MUNICIPAL
LIC. JUAN JOSÉ RAMÍREZ CAMPOS

OBRA
FABRICACION DE EMPEDRADO AHOGADO EN CEMENTO EN CALLE INVIERNO ENTRE NIÑOS HEROES Y LOPEZ RAYON

SIN ESCALA

FECHA :
OCTUBRE DE 2019


PLANO:
L-7

CALLE HIDALGO SUR, No. 187 COL. CENTRO C.P. 45800
TELÉFONO: (01 387) 7630404


DIBUJO: ARQ. CAJ REVISO: ARQ. FSS

RUTA DE ARCHIVO: CALLE INVIERNO.jpg


H. AYUNTAMIENTO DE JOCOTEPEC, JAL.
2018 - 2021

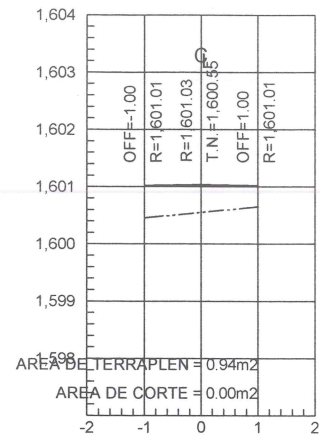


ESTACION 0+040.00
ESCALA HORIZONTAL 1 : 100
ESCALA VERTICAL 1 : 100

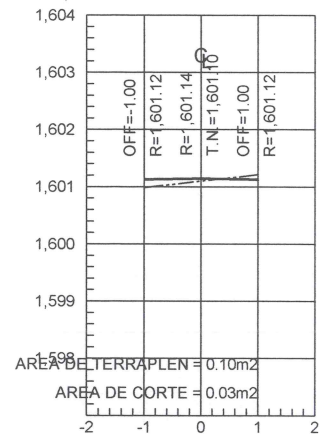


ESTACION 0+020.00
ESCALA HORIZONTAL 1 : 100
ESCALA VERTICAL 1 : 100

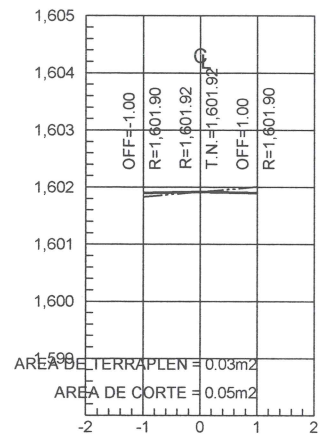

ESTACION 0+000.00
ESCALA HORIZONTAL 1 : 100
ESCALA VERTICAL 1 : 100

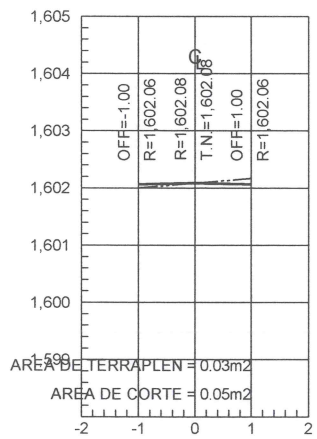

ESTACION 0+072.00
ESCALA HORIZONTAL 1 : 100
ESCALA VERTICAL 1 : 100

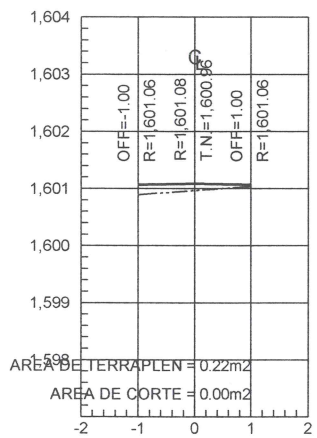

ESTACION 0+060.00
ESCALA HORIZONTAL 1 : 100
ESCALA VERTICAL 1 : 100



Jocotepec
Gobierno Municipal

H. AYUNTAMIENTO
CONSTITUCIONAL DE JOCOTEPEC, JAL.
2018 - 2021

DIRECCIÓN DE OBRAS PÚBLICAS

LEVANTAMIENTO DE ÁREA DE ARROYO DE LA
CALLE INVIERNO, DESDE C. P.O. VILLA HASTA C.
V. CARRANZA, EN LA CABECERA MUNICIPAL, DEL
MUNICIPIO DE JOCOTEPEC, JALISCO.

L-8

UBICACIÓN



ÁREA A CONSTRUIR

984.00 m

PROYECTO
FABRICACION DE EMPEDRADO AHOGADO EN CEMENTO EN
CALLE INVIERNO ENTRE NIÑOS HEROES Y LOPEZ RAYON

LOCALIDAD

CABECERA MUNICIPAL

CONTENIDO

SECCIONES
CONSTRUCTIVAS DEL
PROYECTO

PRESIDENTE MUNICIPAL:
LIC. JOSÉ MIGUEL GÓMEZ LÓPEZ
COORDINADOR DE GESTIÓN INTERNA DE LA CIUDAD:
ING. SERGIO CABRERA
DIRECTOR DE OBRAS PÚBLICAS:
ING. JUAN MANUEL GARCÍA ESCOTO
TESORERO MUNICIPAL:
L.C.P. FRANCISCO DELGADILLO LIMÓN

SÍNDICO MUNICIPAL:
LIC. JUAN JOSÉ RAMÍREZ CAMPOS

OBRA
FABRICACION DE EMPEDRADO AHOGADO EN
CEMENTO EN CALLE INVIERNO ENTRE NIÑOS
HEROES Y LOPEZ RAYON

SIN ESCALA

PLANO

FECHA:
OCTUBRE DE 2019


L-8

CALLE HIDALGO SUR, No. 187 COL. CENTRO C.P. 45800
TELÉFONO: (01 387) 7630404

DIBUJO: ARQ. CAJ REVISO: ARQ. FSS

RUTA DE ARCHIVO: CALLE INVIERNO.png

H. AYUNTAMIENTO DE JOCOTEPEC, JAL.
2018 - 2021

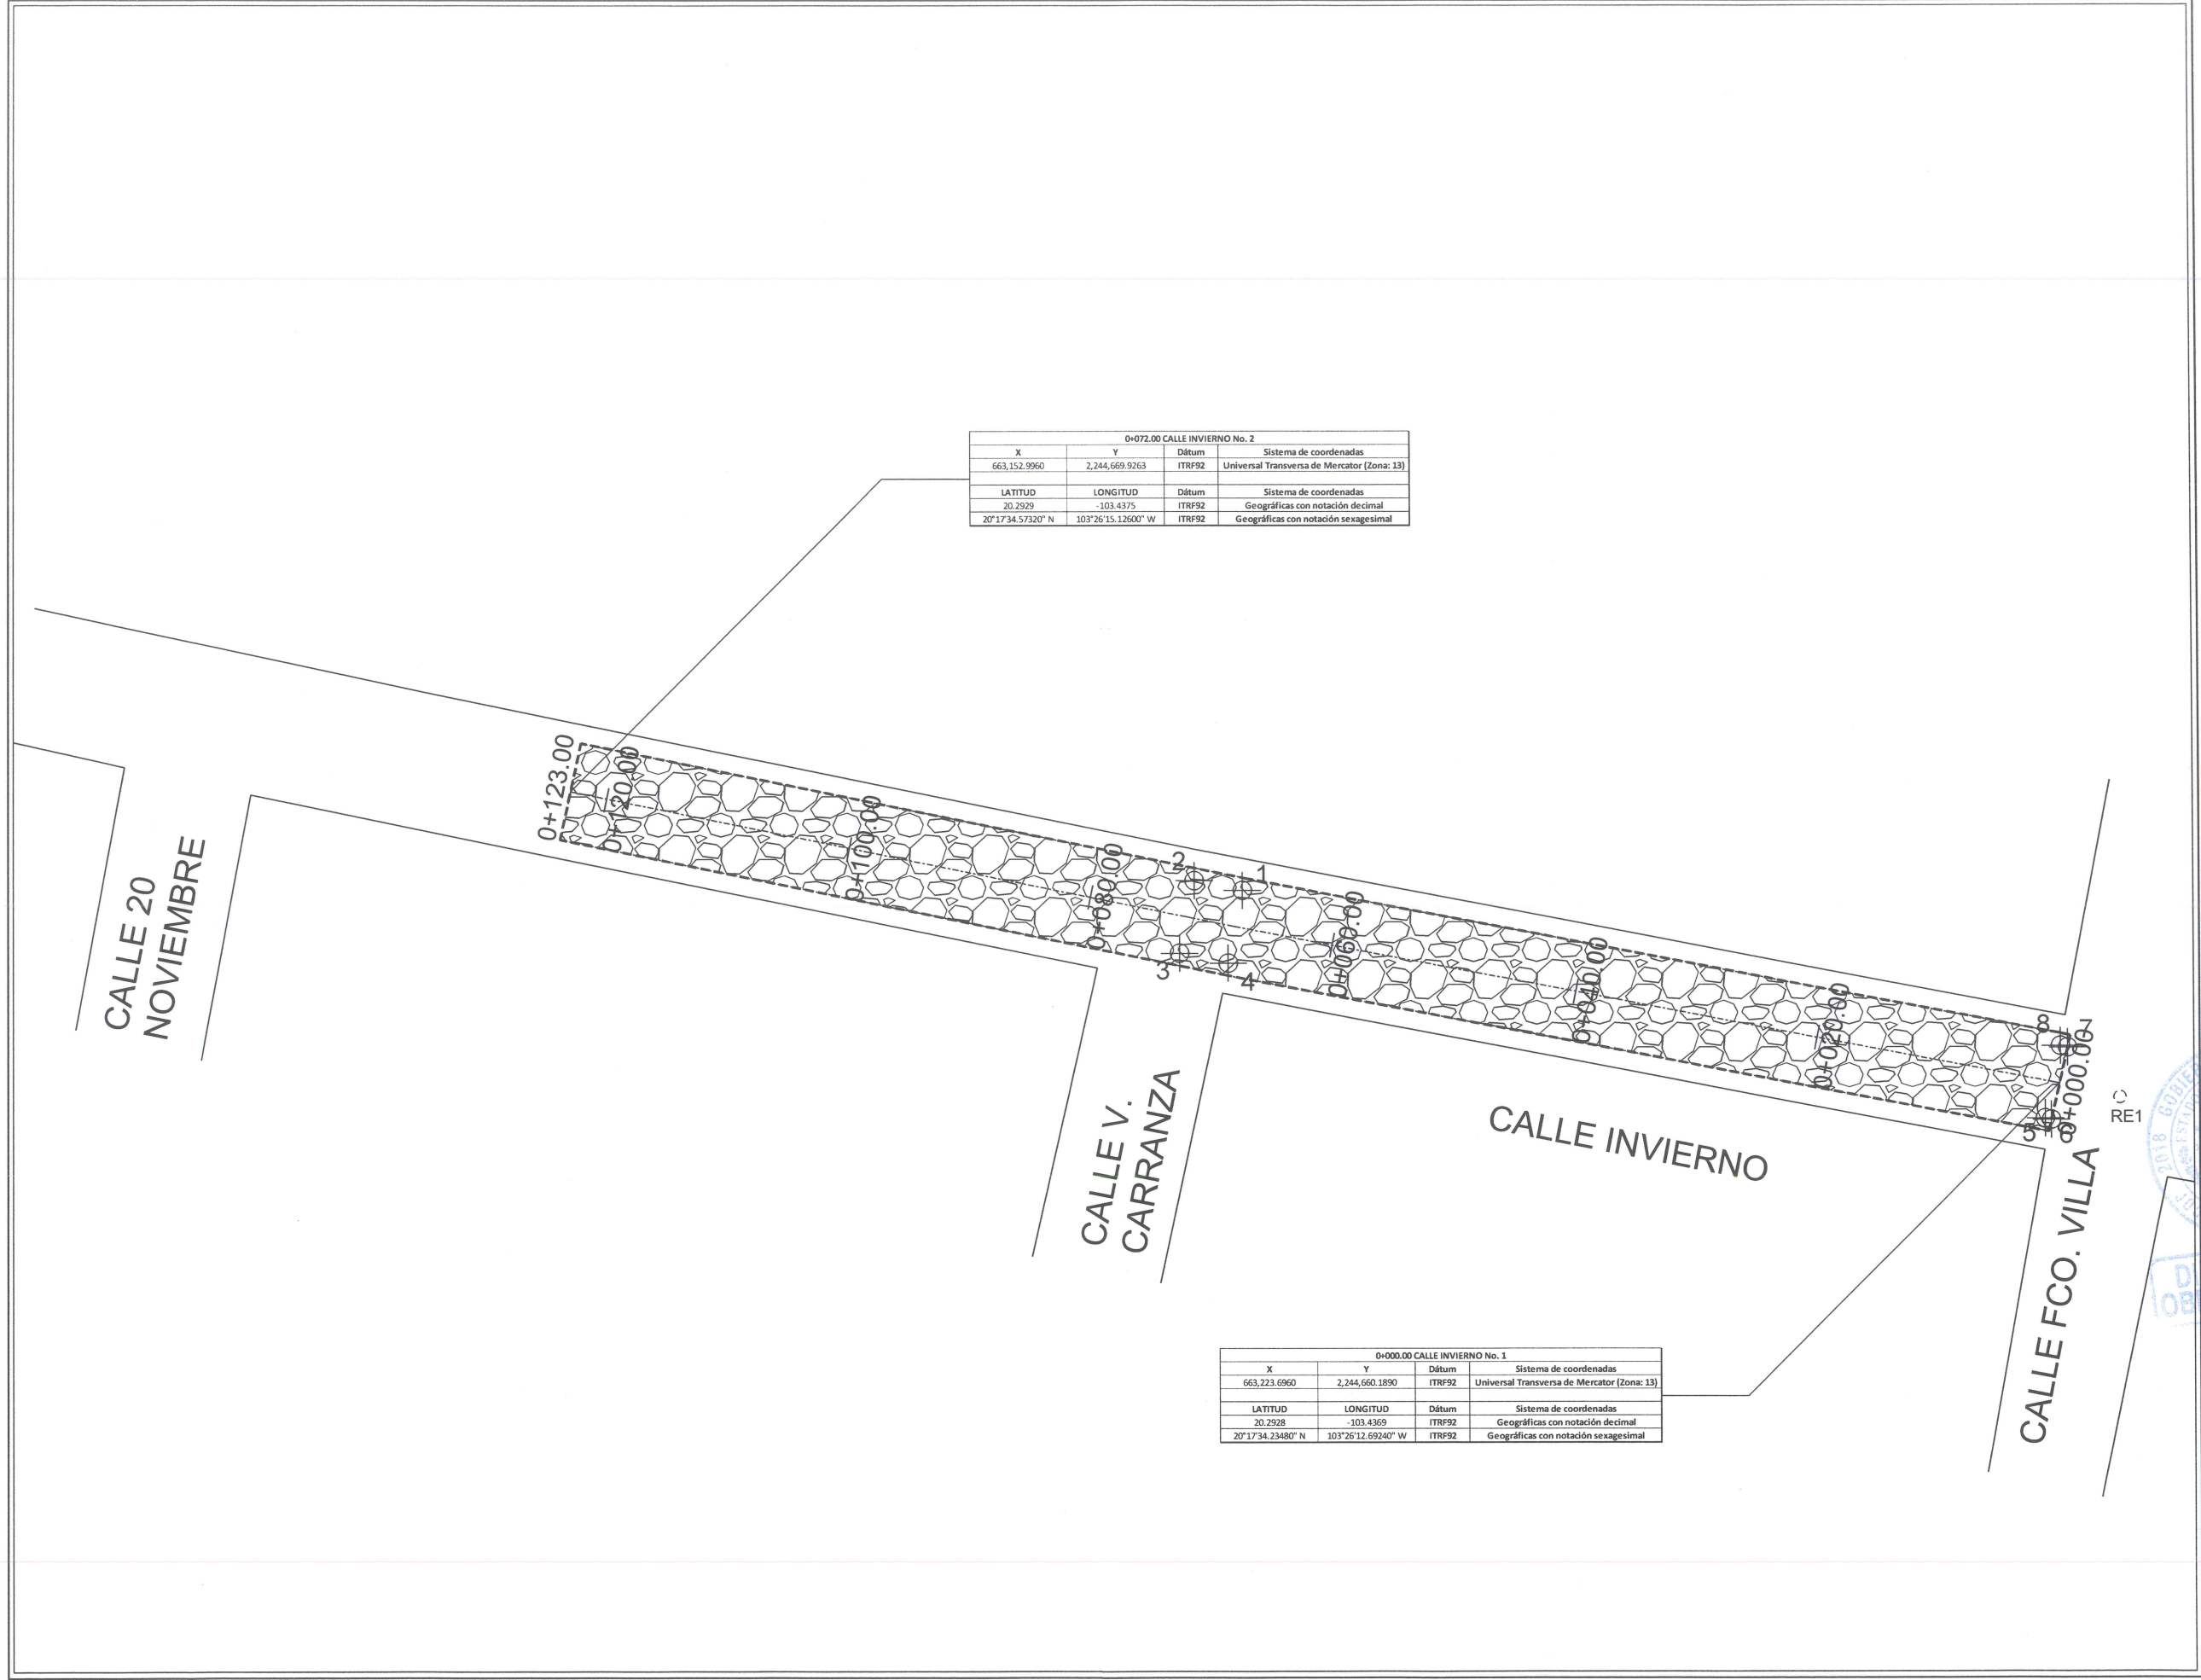

0+072.00 CALLE INVIERNO No. 2			
X	Y	Dátum	Sistema de coordenadas
663,152.9960	2,244,669.9263	ITRF92	Universal Transversa de Mercator (Zona: 13)
LATITUD	LONGITUD	Dátum	Sistema de coordenadas
20.2929	-103.4375	ITRF92	Geográficas con notación decimal
20°17'34.57320" N	103°26'15.12600" W	ITRF92	Geográficas con notación sexagesimal

0+000.00 CALLE INVIERNO No. 1			
X	Y	Dátum	Sistema de coordenadas
663,223.6960	2,244,660.1890	ITRF92	Universal Transversa de Mercator (Zona: 13)
LATITUD	LONGITUD	Dátum	Sistema de coordenadas
20.2928	-103.4369	ITRF92	Geográficas con notación decimal
20°17'34.23480" N	103°26'12.69240" W	ITRF92	Geográficas con notación sexagesimal



Jocotepec
Gobierno Municipal
H. AYUNTAMIENTO
CONSTITUCIONAL DE JOCOTEPEC, JAL.
2018 - 2021
DIRECCIÓN DE OBRAS PÚBLICAS

LEVANTAMIENTO DE ÁREA DE ARROYO DE LA CALLE INVIERNO, DESDE C. FCO. VILLA HASTA C. V. CARRANZA, EN LA CABECERA MUNICIPAL DEL MUNICIPIO DE JOCOTEPEC, JALISCO.

L-9

UBICACIÓN



ÁREA A CONSTRUIR

984.00 m

PROYECTO
FABRICACION DE EMPEDRADO AHOGADO EN CEMENTO EN CALLE INVIERNO ENTRE NIÑOS HEROES Y LOPEZ RAYON

LOCALIDAD

CABECERA MUNICIPAL

CONTENIDO

PUNTOS GEOGRAFICOS Y UTM

PRESIDENTE MUNICIPAL
LIC. JOSÉ MIGUEL GÓMEZ LÓPEZ

COORDINADOR DE GESTIÓN INTERNA DE LA CIUDAD
ING. SERGIO CABRERA

DIRECTOR DE OBRAS PÚBLICAS
ING. JUAN MANUEL GARCÍA ESCOTO

TESORERO MUNICIPAL
L.C.P. FRANCISCO DELGADILLO LIMÓN

SÍNDICO MUNICIPAL
LIC. JUAN JOSÉ RAMÍREZ CAMPOS

OBRA

FABRICACION DE EMPEDRADO AHOGADO EN CEMENTO EN CALLE INVIERNO ENTRE NIÑOS HEROES Y LOPEZ RAYON

SIN ESCALA

FECHA :
OCTUBRE DE 2019

PLANO:
L-9


CALLE HIDALGO SUR, No. 187 COL. CENTRO C.P. 45800
TELÉFONO: (01 387) 7630404

DIBUJO: ARQ. CAJ

REVISÓ: ARQ. FSS

RUTA DE ARCHIVO: CALLE INVIERNO.png

H. AYUNTAMIENTO DE JOCOTEPEC, JAL.
2018 - 2021

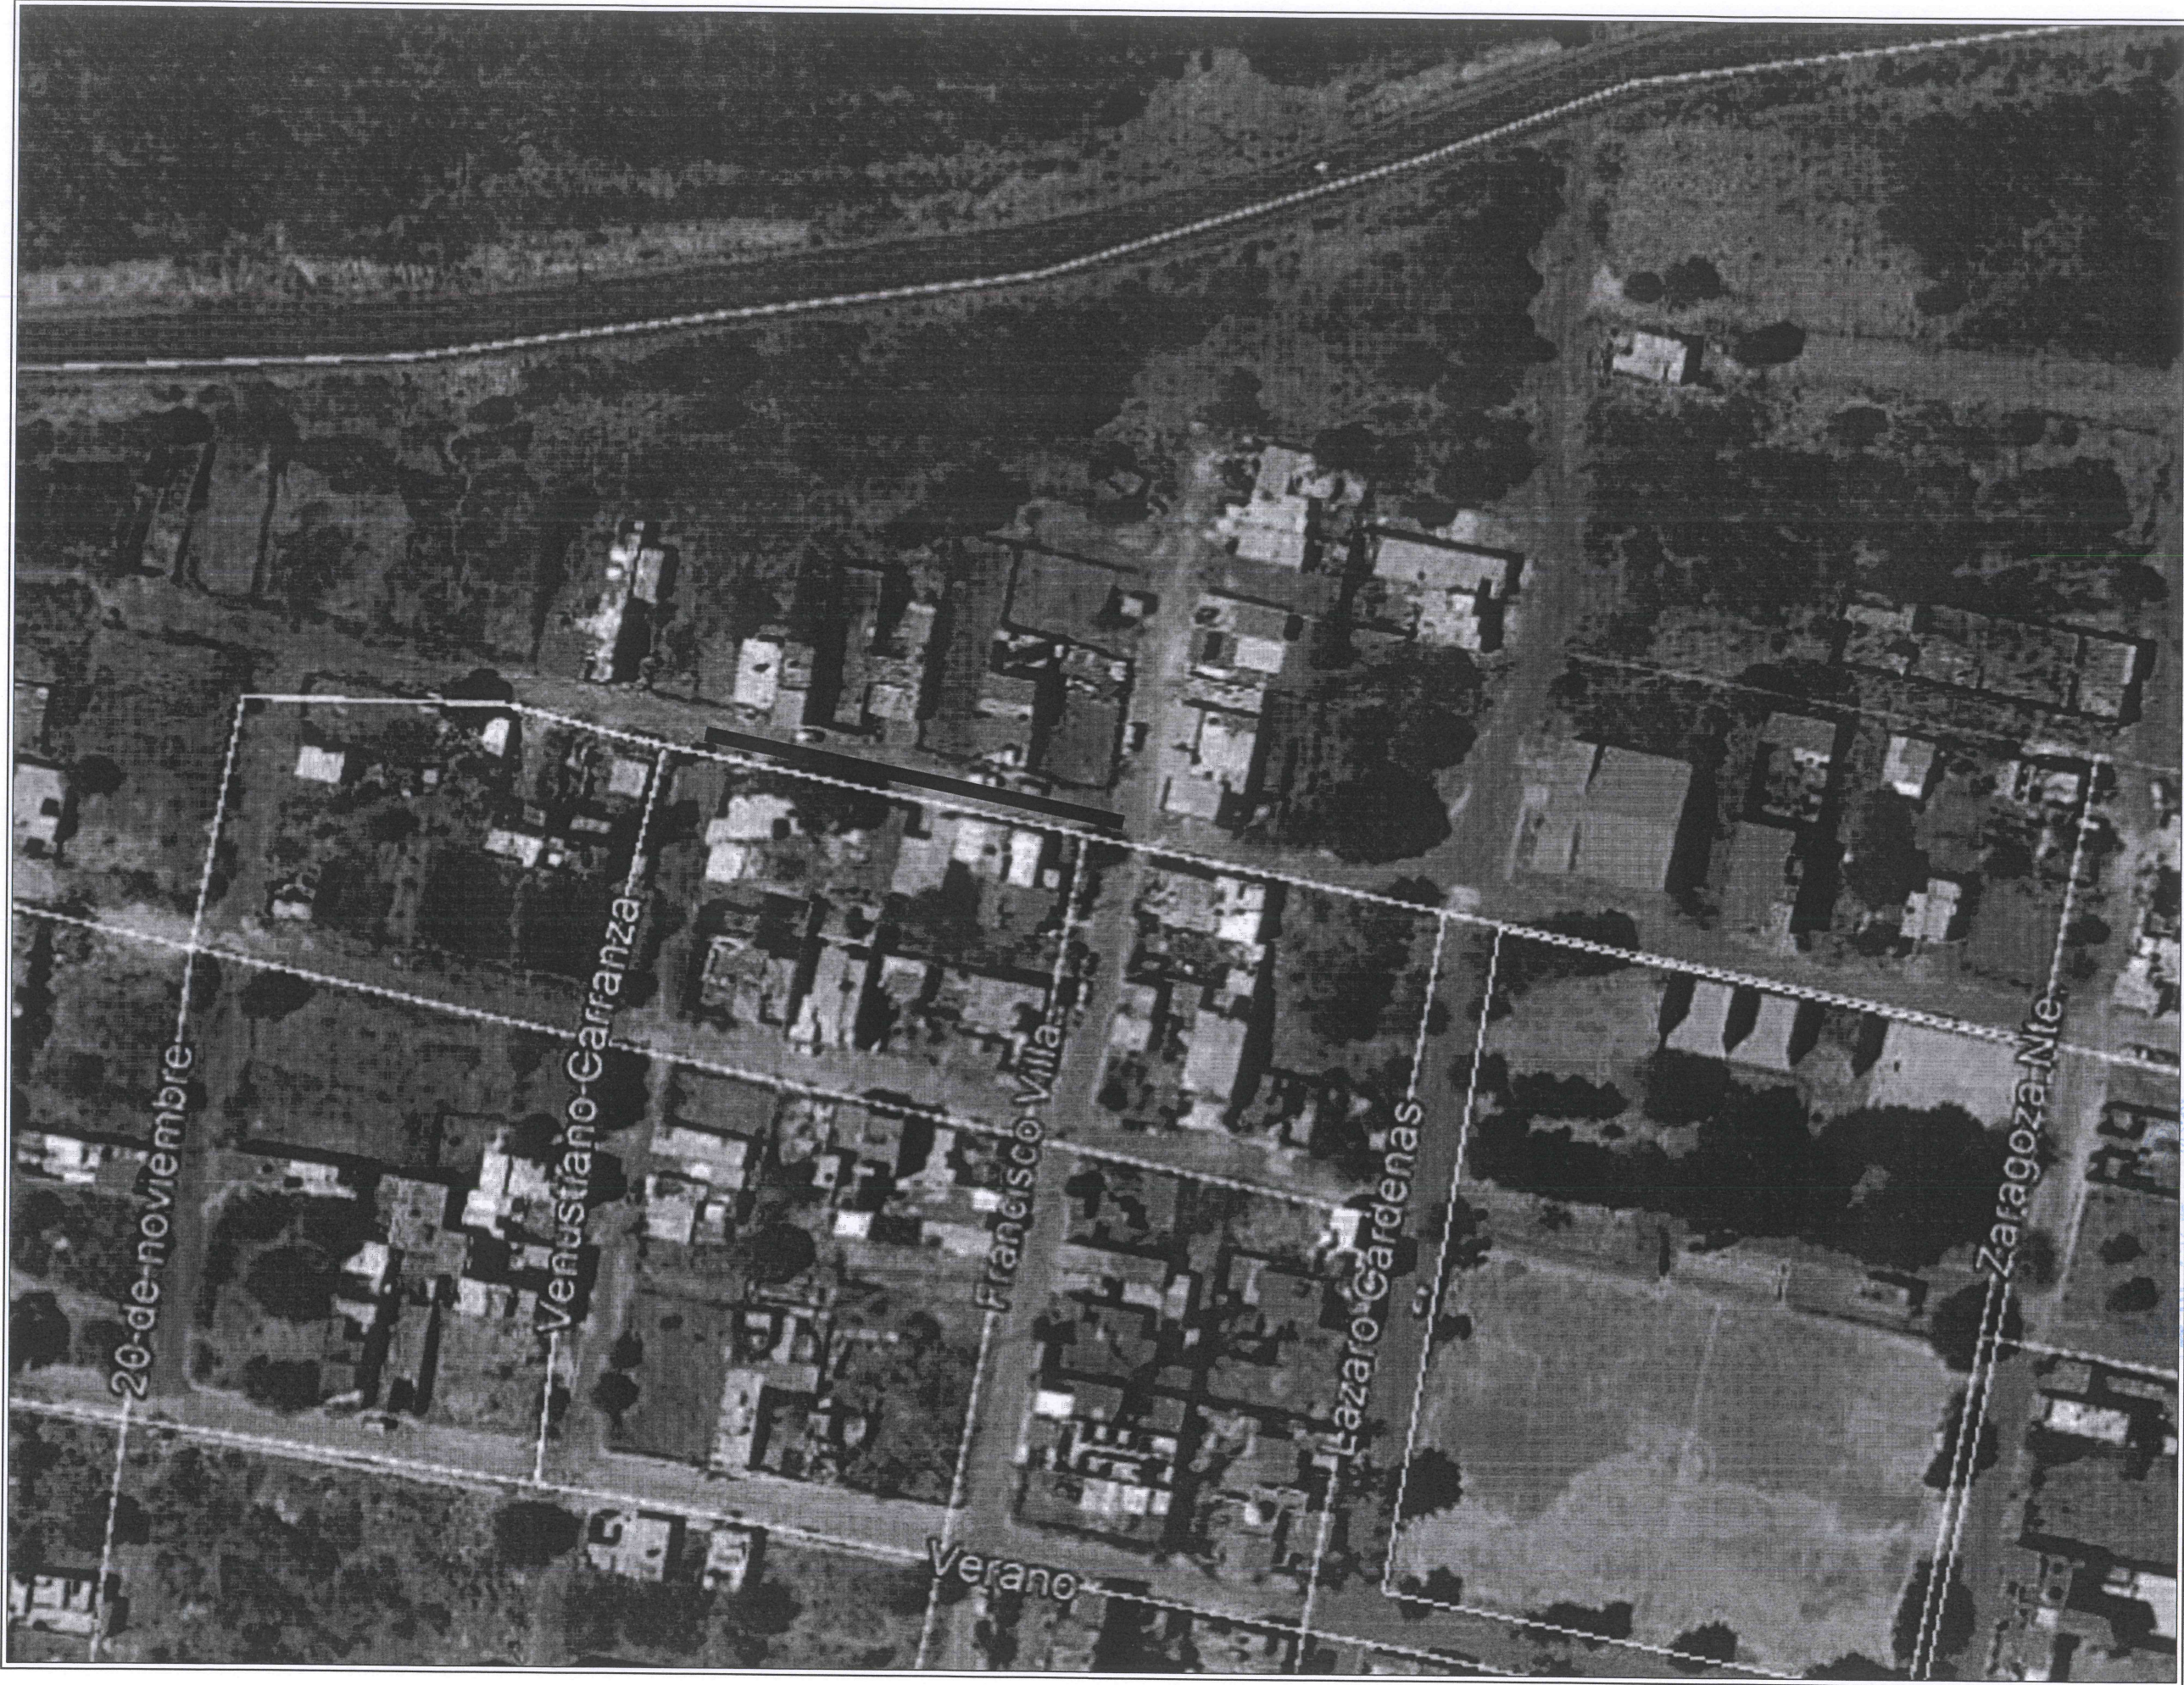

Jocotepec

Gobierno Municipal

H. AYUNTAMIENTO
CONSTITUCIONAL DE JOCOCTEPEC, JAL.
2018 - 2021

DIRECCIÓN DE OBRAS PÚBLICAS

LEVANTAMIENTO DE ÁREA DE ARROYO DE LA
CALLE INVIERNO, DESDE C. FCO. VILLA HASTA C.
V. CARRANZA, EN LA CABECERA MUNICIPAL, DEL
MUNICIPIO DE JOCOCTEPEC, JALISCO.

L-10

UBICACIÓN



ÁREA A CONSTRUIR

984.00 m

PROYECTO
FABRICACION DE EMPEDRADO AHOGADO EN CEMENTO EN
CALLE INVIERNO ENTRE NIÑOS HEROES Y LOPEZ RAYON

LOCALIDAD

CABECERA MUNICIPAL

CONTENIDO

LOCALIZACION EN
GOOGLE

PRESIDENTE MUNICIPAL

LIC. JOSÉ MIGUEL GÓMEZ LÓPEZ

COORDINADOR DE GESTION INTERNA DE LA CIUDAD

ING. SERGIO CABRERA

DIRECTOR DE OBRAS PÚBLICAS

ING. JUAN MANUEL GARCIA ESCOTO

TESORERO MUNICIPAL

L.C.P. FRANCISCO DELGADILLO LIMÓN

SÍNDICO MUNICIPAL

LIC. JUAN JOSÉ RAMÍREZ CAMPOS

OBRA

FABRICACION DE EMPEDRADO AHOGADO EN
CEMENTO EN CALLE INVIERNO ENTRE NIÑOS
HEROES Y LOPEZ RAYON

SIN ESCALA

PLANO

L-10

FECHA :

OCTUBRE DE 2019

CALLE HIDALGO SUR, No. 187 COL. CENTRO C.P. 45800
TELÉFONO: (01 387) 7630404

DIBUJO:

ARQ. CAJ

REVISO:

ARQ. FSS

RUUTA DE ARCHIVO:

CALLE INVIERNO.dwg

H. AYUNTAMIENTO DE JOCOCTEPEC, JAL.
2018 - 2021