


CROQUIS DE LOCALIZACIÓN REGIONAL

CROQUIS DE LOCALIZACIÓN GEOGRÁFICA

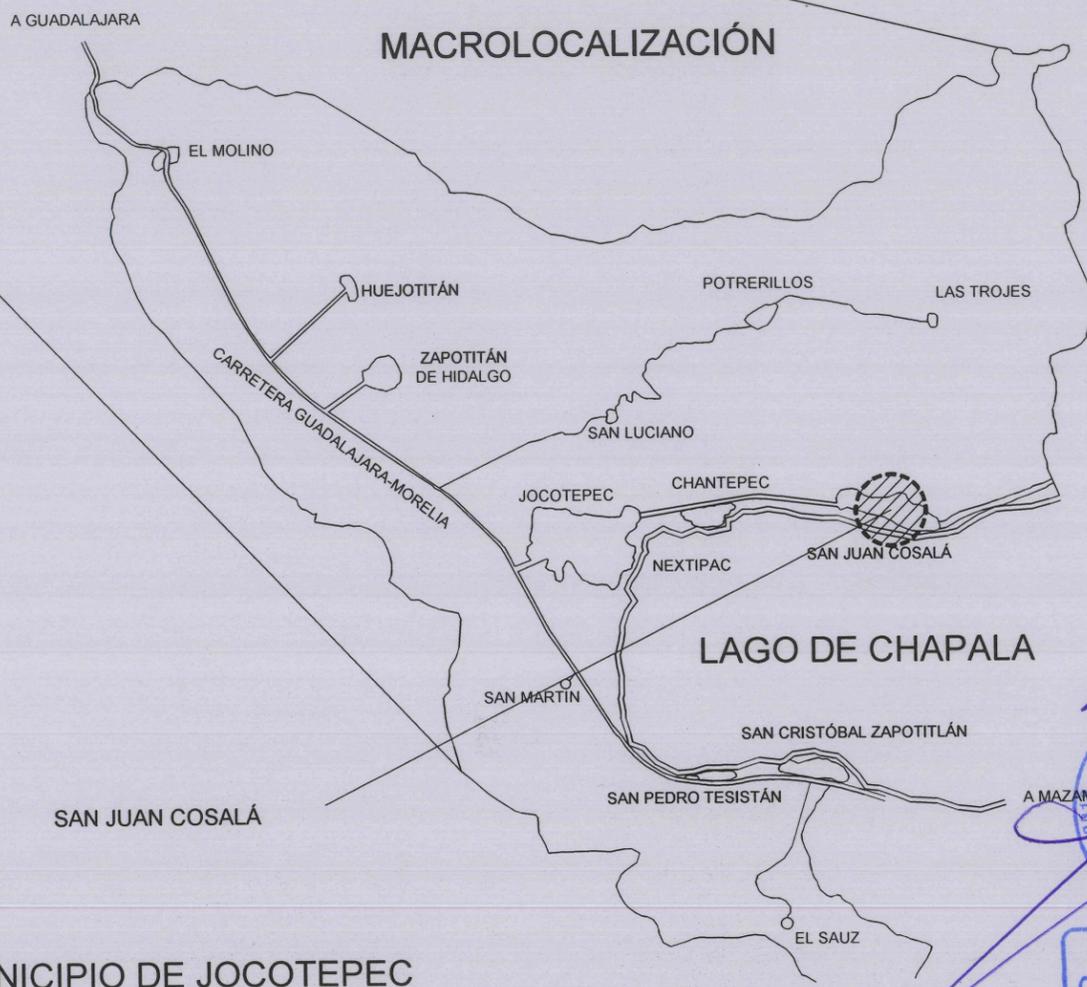

MUNICIPIO DE JOCOTEPEC



Jocotepec
 Gobierno Municipal
 H. AYUNTAMIENTO
 CONSTITUCIONAL DE JOCOTEPEC, JAL.
 2018 - 2021
 DIRECCIÓN DE OBRAS PÚBLICAS

LEVANTAMIENTO DE ÁREA DE ARROYO EN PRIV. ZARAGOZA EN LA LOCALIDAD DE SAN JUAN COSALÁ, EN EL MUNICIPIO DE JOCOTEPEC, JALISCO.

UBICACIÓN



ÁREA A CONSTRUIR

494.4 m²

PROYECTO

CONSTRUCCIÓN DE EMPEDRADO ZAMPEADO EN VALIDAD PRIV. ZARAGOZA DE KM 0+000.00 AL KM 0+112.00 (ENTRE C. ZARAGOZA Y CERRADA)

LOCALIDAD

SAN JUAN COSALÁ

CONTENIDO

MACROLOCALIZACIÓN

PRESIDENTE MUNICIPAL

LIC. JOSÉ MIGUEL GÓMEZ LÓPEZ

DIRECTOR DE OBRAS PÚBLICAS

ING. HÉCTOR JESÚS HERNÁNDEZ

TESORERO MUNICIPAL

L.C.P. FRANCISCO DELGADILLO LIMÓN

SÍNDICO MUNICIPAL

LIC. JUAN JOSÉ RAMÍREZ CAMPOS

OBRA

CONSTRUCCIÓN DE EMPEDRADO ZAMPEADO EN VALIDAD PRIV. ZARAGOZA DE KM 0+000.00 AL KM 0+112.00 (ENTRE C. ZARAGOZA Y CERRADA).

SIN ESCALA

FECHA

FEBRERO DEL 2021

L-1

CALLE HIDALGO SUR, No. 187C, COL. CENTRO C.P. 45800
 TELÉFONO: (01 367) 7832470 EXT.114

DIBUJO ARQ. OVV


REVISÓ ARQ. FSS

RUTA DE ARCHIVO

PRJ. ZARAGOZA.dwg

H. AYUNTAMIENTO
 CONSTITUCIONAL DE JOCOTEPEC, JAL.
 2018 - 2021




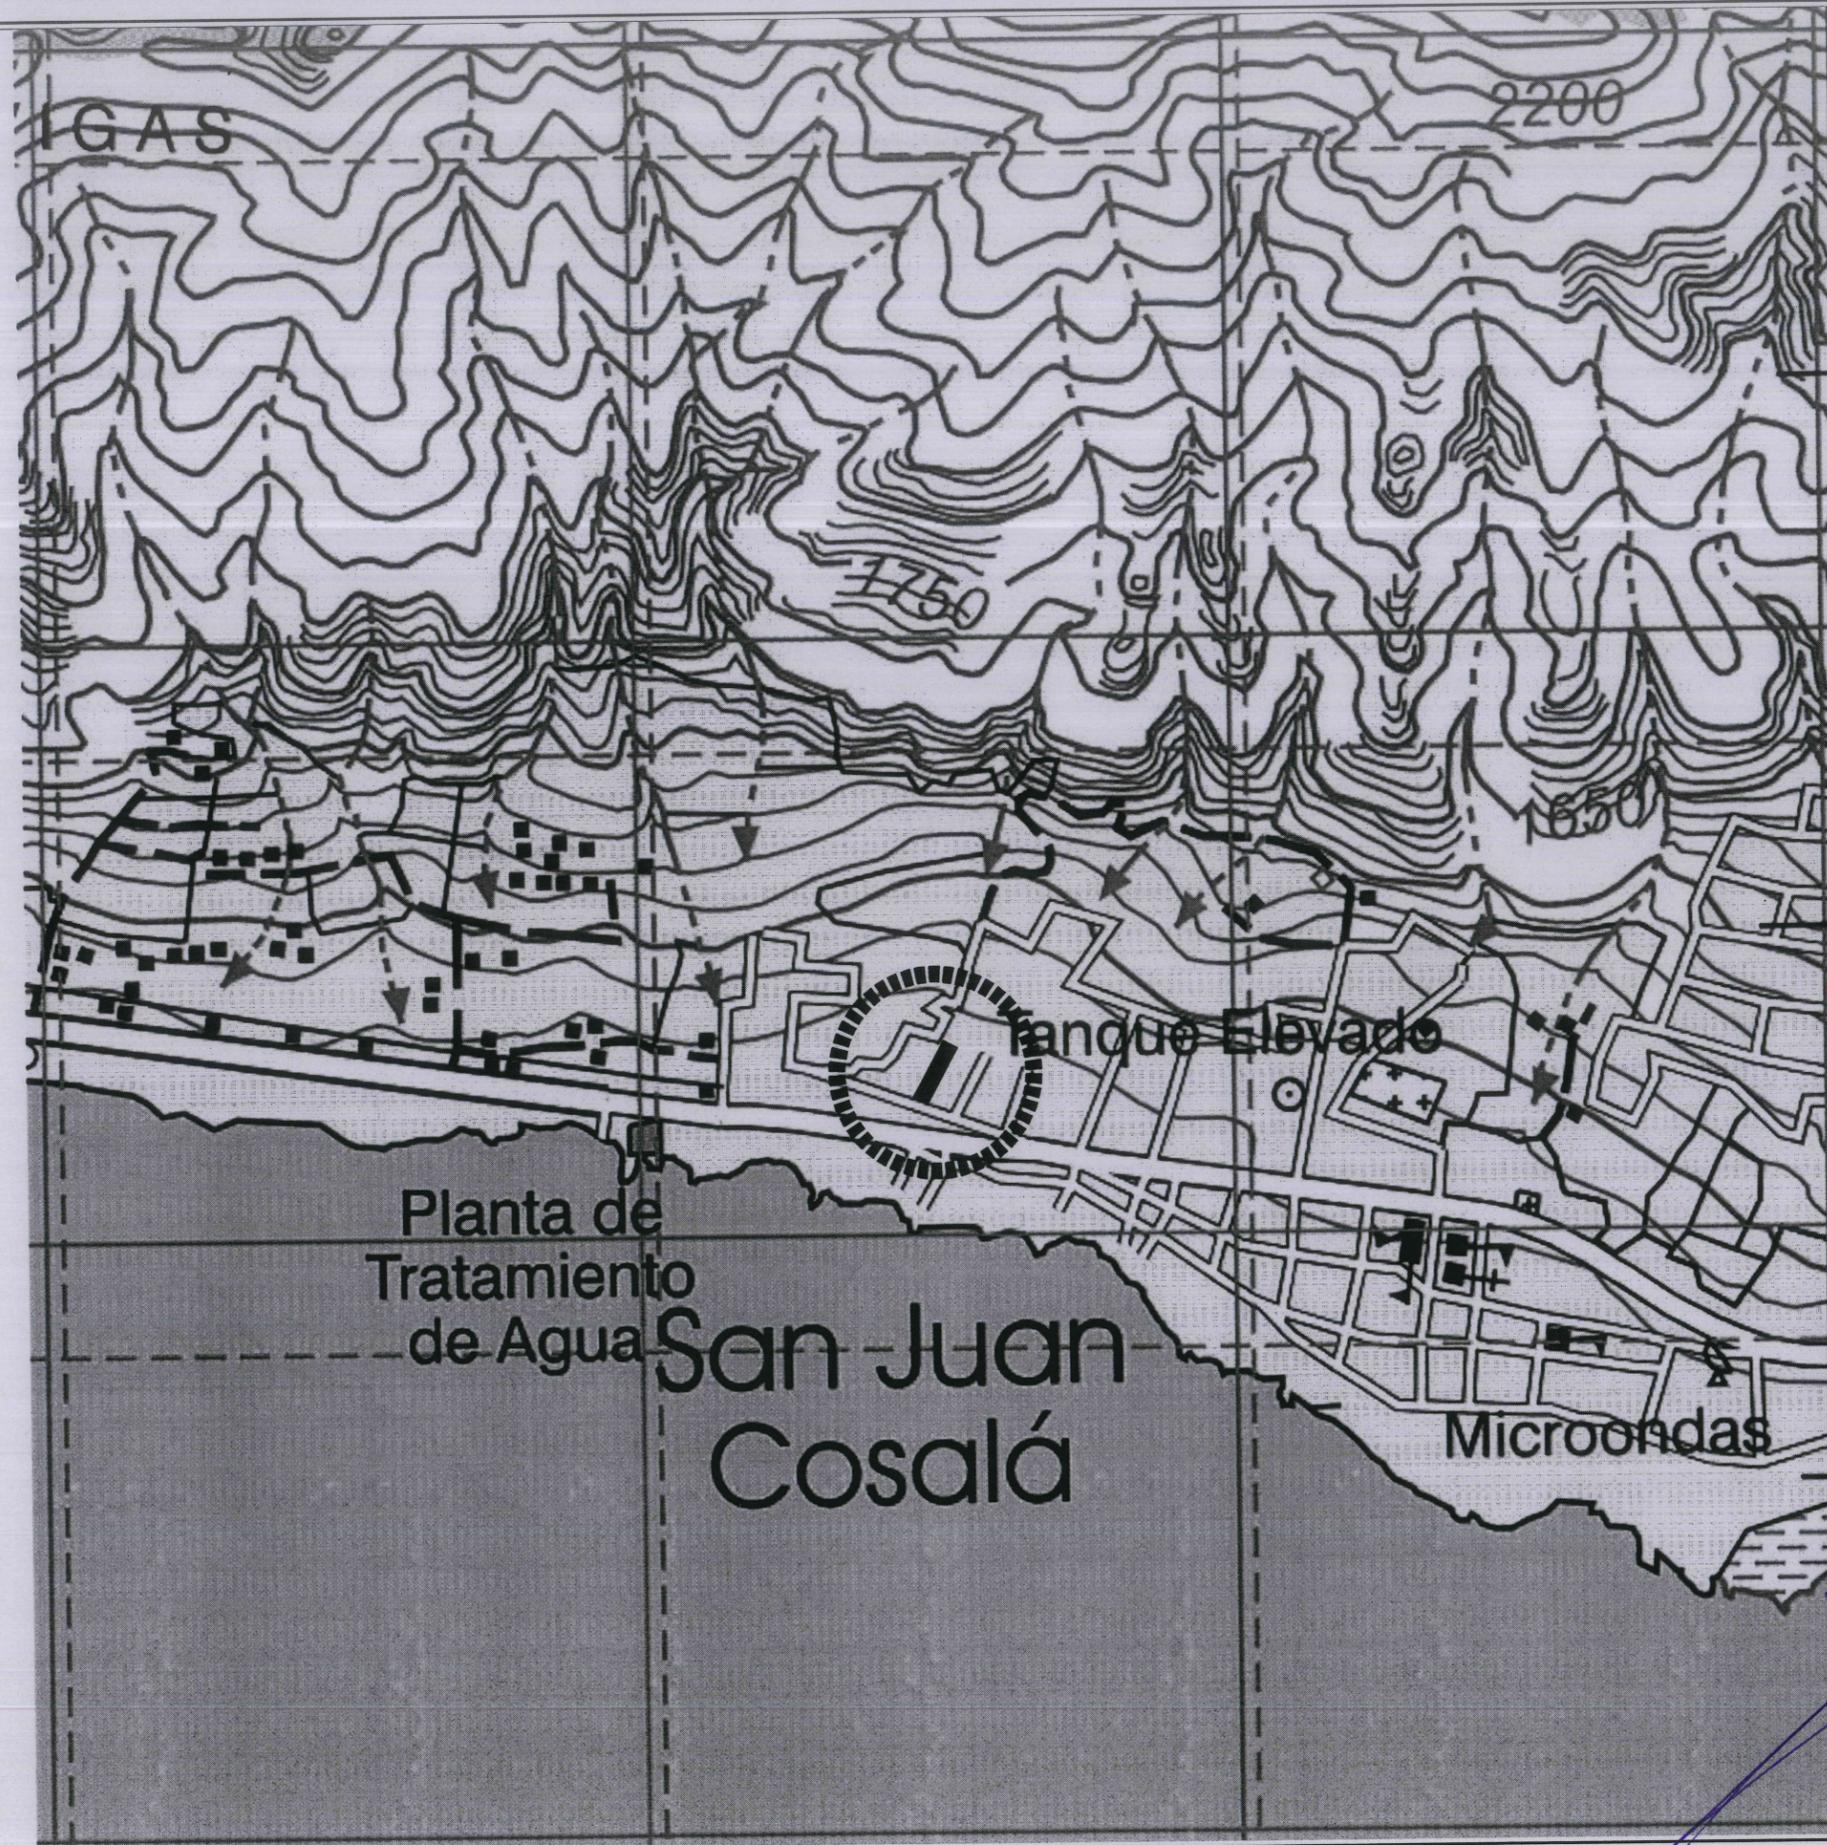

Jocotepec
 Gobierno Municipal
 H. AYUNTAMIENTO
 CONSTITUCIONAL DE JOCOCTEPEC, JAL.
 2018 - 2021
 DIRECCIÓN DE OBRAS PÚBLICAS

LEVANTAMIENTO DE ÁREA DE ARROYO EN PRIV. ZARAGOZA EN LA LOCALIDAD DE SAN JUAN COSALÁ, EN EL MUNICIPIO DE JOCOCTEPEC, JALISCO.

UBICACIÓN

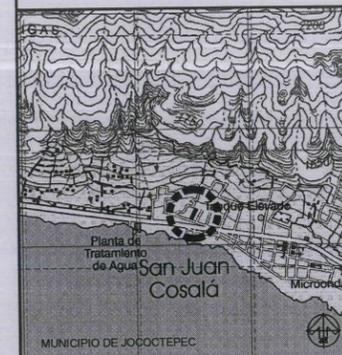

ÁREA A CONSTRUIR

494.4 m²

PROYECTO
 CONSTRUCCIÓN DE EMPEDRADO ZAMPEADO EN VIALIDAD PRIV. ZARAGOZA DE KM 0+000.00 AL KM 0+112.00 (ENTRE C. ZARAGOZA Y CERRADA).

LOCALIDAD
 SAN JUAN COSALÁ

CONTENIDO
 MICROLOCALIZACIÓN

PRESIDENTE MUNICIPAL
 LIC. JOSÉ MIGUEL GÓMEZ LÓPEZ

DIRECTOR DE OBRAS PÚBLICAS
 ING. HÉCTOR JESÚS HERNÁNDEZ

TESORERO MUNICIPAL
 LIC. FRANCISCO DELGADILLO LIMÓN

SÍNDICO MUNICIPAL
 LIC. JUAN JOSÉ RAMÍREZ CAMPOS

OBRA
 CONSTRUCCIÓN DE EMPEDRADO ZAMPEADO EN VIALIDAD PRIV. ZARAGOZA DE KM 0+000.00 AL KM 0+112.00 (ENTRE C. ZARAGOZA Y CERRADA).

SIN ESCALA

FECHA
 FEBRERO DEL 2021

L-2


CALLE HIDALGO SUR, No. 187C, COL. CENTRO C.P. 48800
 TELÉFONO: (01 387) 7632470 EXT.114

DIBUJO ARQ. OW REVISÓ ARQ. FSS

RUTA DE ARCHIVO
 PRIV. ZARAGOZA.dwg

H. AYUNTAMIENTO
 CONSTITUCIONAL DE JOCOCTEPEC, JAL.
 2018 - 2021



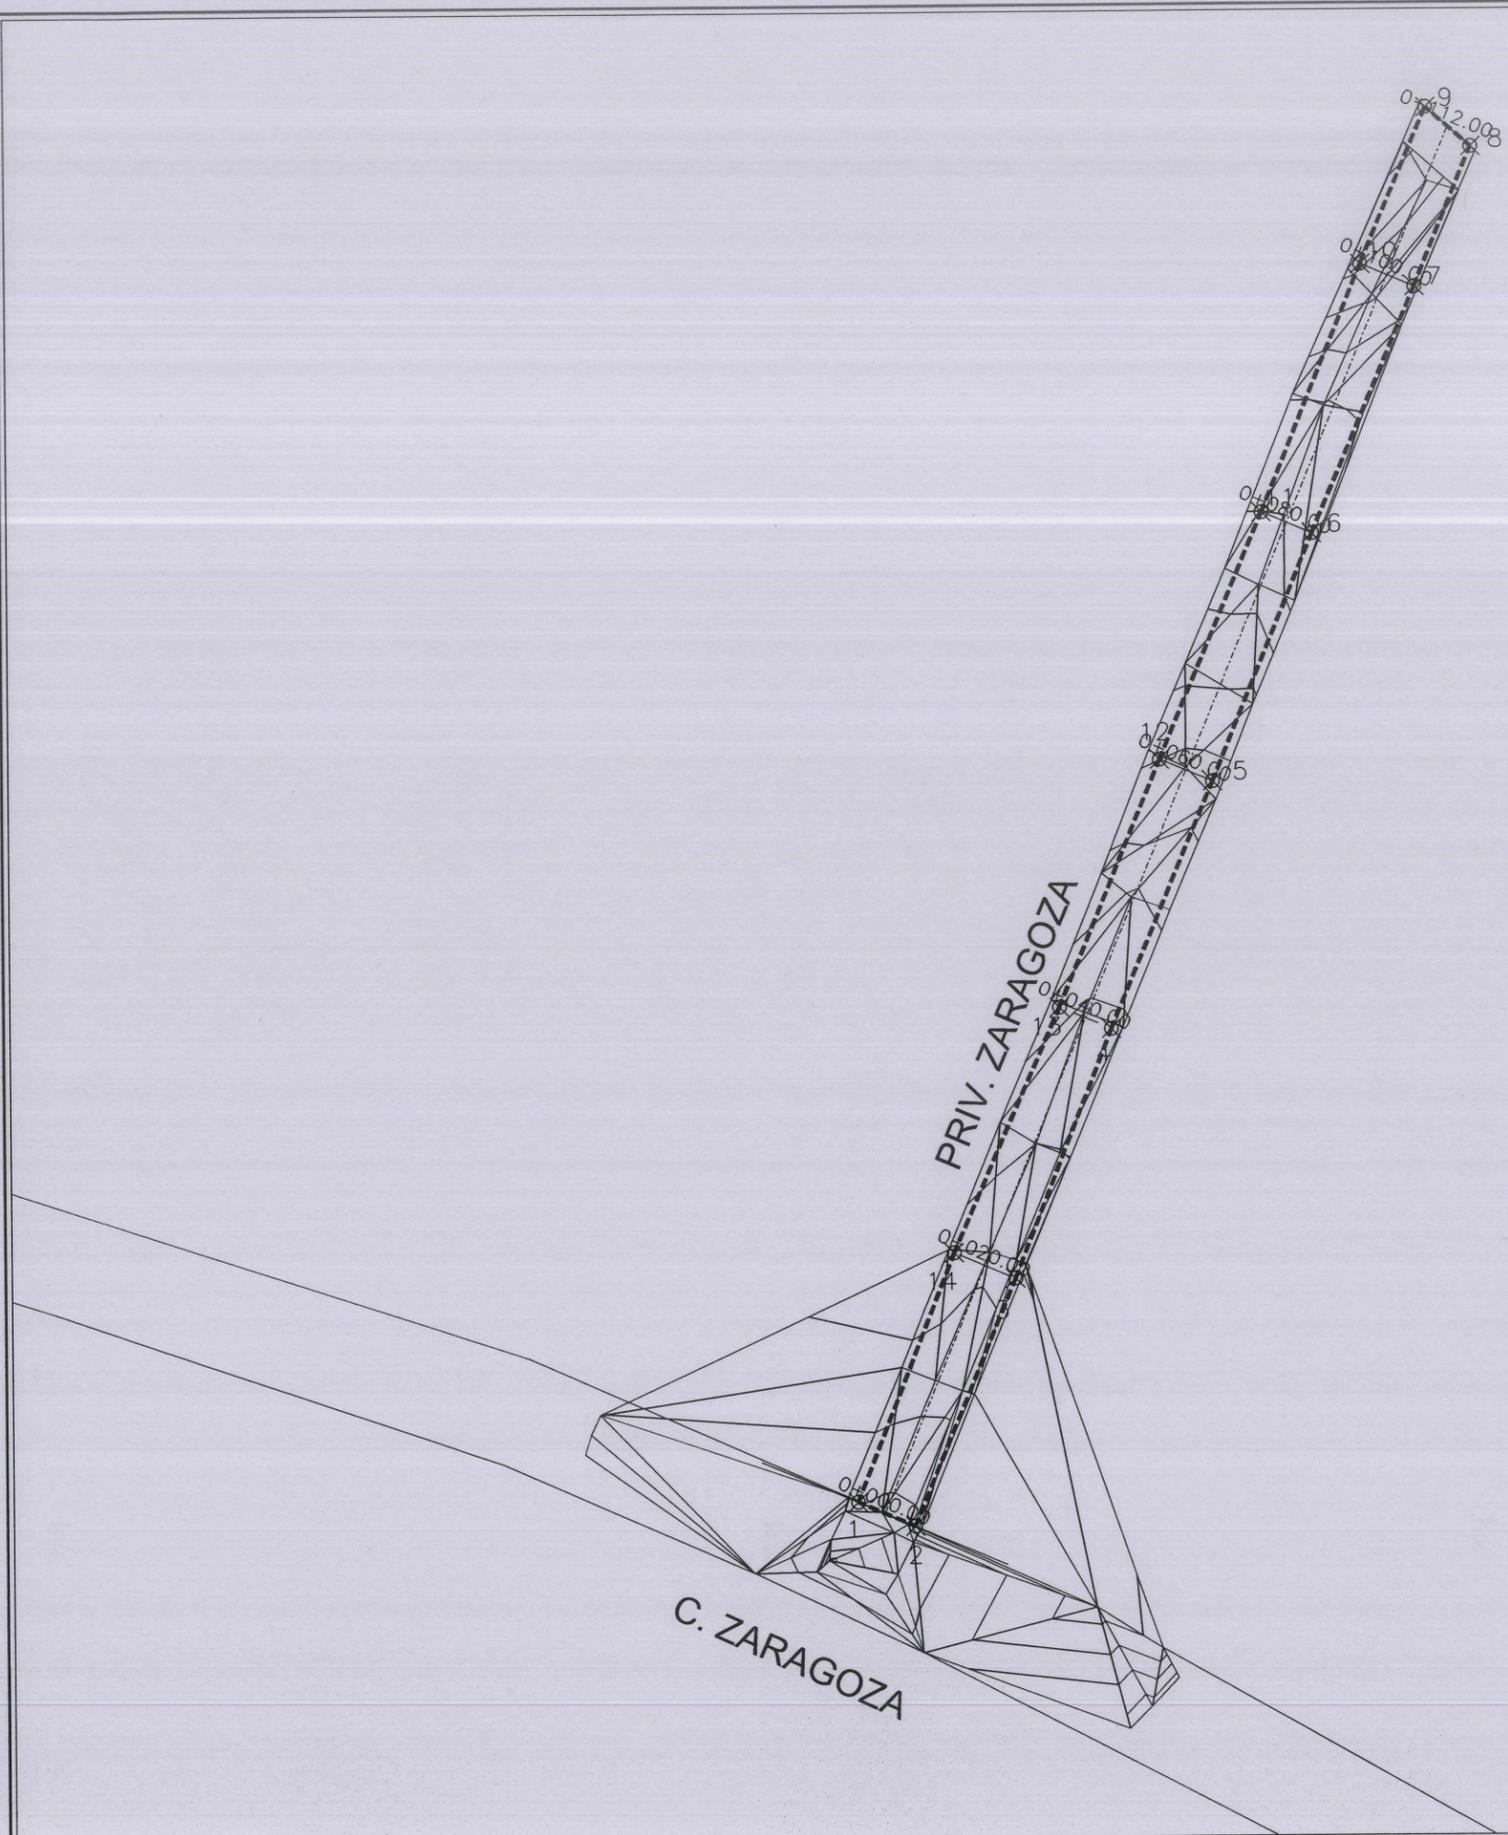

CUADRO DE CONSTRUCCION

LADO EST	PV	RUMBO	DISTANCIA	V	COORDENADAS	
					Y	X
				1	2,244,521.2801	672,252.2507
1	2	S 67°15'25.48" E	4.690	2	2,244,519.4670	672,256.5759
2	3	N 22°44'34.52" E	20.000	3	2,244,537.9120	672,264.3078
3	4	N 21°35'49.77" E	20.004	4	2,244,556.5116	672,271.6709
4	5	N 22°53'10.18" E	20.000	5	2,244,574.9373	672,279.4489
5	6	N 22°27'23.20" E	20.000	6	2,244,593.4209	672,287.0886
6	7	N 23°10'21.48" E	20.001	7	2,244,611.8079	672,294.9589
7	8	N 22°14'07.96" E	11.293	8	2,244,622.2608	672,299.2322
8	9	N 48°37'52.30" W	4.432	9	2,244,625.1900	672,295.9060
9	10	S 23°11'37.62" W	12.708	10	2,244,613.5089	672,290.9010
10	11	S 22°18'47.56" W	20.001	11	2,244,595.0060	672,283.3074
11	12	S 23°01'45.83" W	20.000	12	2,244,576.5996	672,275.4833
12	13	S 22°35'58.86" W	20.000	13	2,244,558.1353	672,267.7974
13	14	S 23°53'19.27" W	20.004	14	2,244,539.8450	672,259.6966
14	1	S 21°51'15.60" W	20.002	1	2,244,521.2801	672,252.2507


SUPERFICIE = 494.40 m2



Jocotepec
Gobierno Municipal
H. AYUNTAMIENTO
CONSTITUCIONAL DE JOCOTEPEC, JAL.
2018 - 2021
DIRECCIÓN DE OBRAS PÚBLICAS

LEVANTAMIENTO DE ÁREA DE ARROYO EN PRIV. ZARAGOZA EN LA LOCALIDAD DE SAN JUAN COSALÁ, EN EL MUNICIPIO DE JOCOTEPEC, JALISCO.

UBICACIÓN

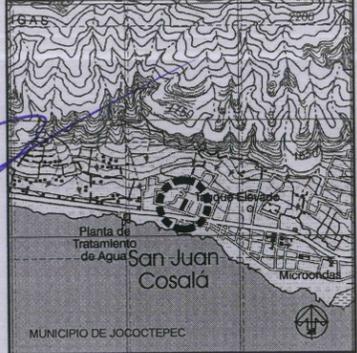

ÁREA A CONSTRUIR

494.4 m2

PROYECTO

CONSTRUCCIÓN DE EMPEDRADO ZAMPEADO EN VIALIDAD PRIV. ZARAGOZA DE KM 0+000.00 AL KM 0+112.00 (ENTRE C. ZARAGOZA Y CERRADA).

LOCALIDAD

SAN JUAN COSALÁ

CONTENIDO

LEVANTAMIENTO TOPOGRÁFICO

PRESIDENTE MUNICIPAL
LIC. JOSÉ MIGUEL GÓMEZ LÓPEZ

DIRECTOR DE OBRAS PÚBLICAS
ING. HÉCTOR JESÚS HERNÁNDEZ

TESORERO MUNICIPAL
L.C.P. FRANCISCO DELGADILLO LIMÓN

SÍNDICO MUNICIPAL
LIC. JUAN JOSÉ RAMÍREZ CAMPOS

OBRA

CONSTRUCCIÓN DE EMPEDRADO ZAMPEADO EN VIALIDAD PRIV. ZARAGOZA DE KM 0+000.00 AL KM 0+112.00 (ENTRE C. ZARAGOZA Y CERRADA).

ESCALA 1:400	L-3
FECHA	FEBRERO DEL 2021

CALLE HIDALGO SUR, No. 187C, COL. CENTRO C.P. 45800
TELÉFONO: (01 387) 7632470 EXT.114

DIBUJO ARQ. OVV	REVISO ARQ. FSS
--------------------	--------------------

RUTA DE ARCHIVO: PRIV. ZARAGOZA.dwg

H. AYUNTAMIENTO
CONSTITUCIONAL DE JOCOTEPEC, JAL.
2018 - 2021




Jocotepec
Gobierno Municipal

H. AYUNTAMIENTO
CONSTITUCIONAL DE JOCOCTEPEC, JAL.
2018 - 2021

DIRECCIÓN DE OBRAS PÚBLICAS

LEVANTAMIENTO DE ÁREA DE ARROYO EN PRIV. ZARAGOZA EN LA
LOCALIDAD DE SAN JUAN COSALÁ, EN EL MUNICIPIO DE JOCOCTEPEC,
JALISCO.

UBICACIÓN

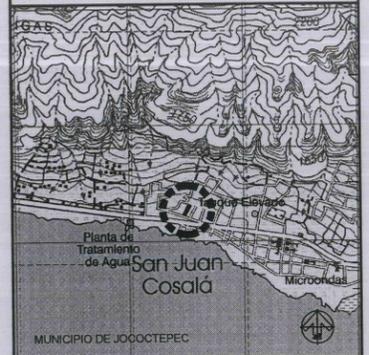

ÁREA A CONSTRUIR

494.4 m²

PROYECTO
CONSTRUCCIÓN DE EMPEDRADO ZAMPEADO EN VIALIDAD
PRIV. ZARAGOZA DE KM 0+000.00 AL KM 0+112.00 (ENTRE
C. ZARAGOZA Y CERRADA)

LOCALIDAD
SAN JUAN COSALÁ

CONTENIDO
SECCIONES DE TERRENO

PRESIDENTE MUNICIPAL
LIC. JOSÉ MIGUEL GÓMEZ LÓPEZ
DIRECTOR DE OBRAS PÚBLICAS
ING. HÉCTOR JESÚS HERNÁNDEZ
TESORERO MUNICIPAL
L.C.P. FRANCISCO DELGADILLO LIMÓN
SÍNDICO MUNICIPAL
LIC. JUAN JOSÉ RAMÍREZ CAMPOS

OBRA
CONSTRUCCIÓN DE EMPEDRADO ZAMPEADO EN
VIALIDAD PRIV. ZARAGOZA DE KM 0+000.00 AL KM
0+112.00 (ENTRE C. ZARAGOZA Y CERRADA).

ESCALA 1:100

FECHA
FEBRERO DEL 2021


L-4

CALLE HIDALGO SUR, No. 187C, COL. CENTRO C.P. 45800
TELÉFONO: (01 387) 7632470 EXT.114


DIBUJO ARQ.OVV REVISÓ ARQ.FSS

RUTA DE ARCHIVO PRI_ZARAGOZA.dwg


H. AYUNTAMIENTO
CONSTITUCIONAL DE JOCOCTEPEC, JAL.
2018 - 2021

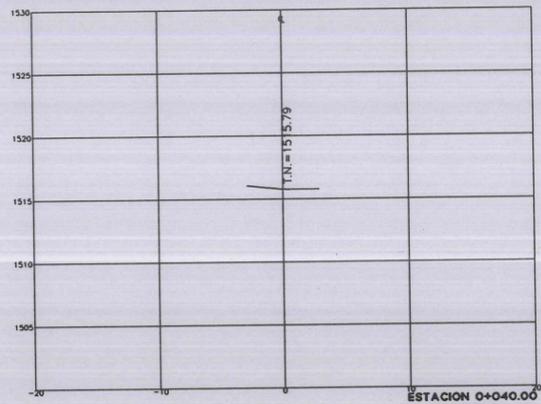


ESTACION 0+040.00
ESCALA HORIZONTAL 1 : 100
ESCALA VERTICAL 1 : 100

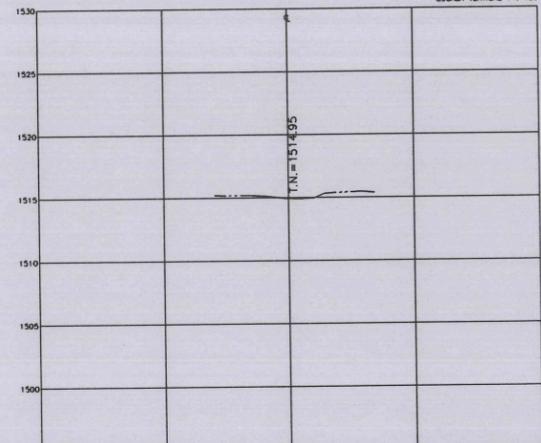


ESTACION 0+020.00
ESCALA HORIZONTAL 1 : 100
ESCALA VERTICAL 1 : 100

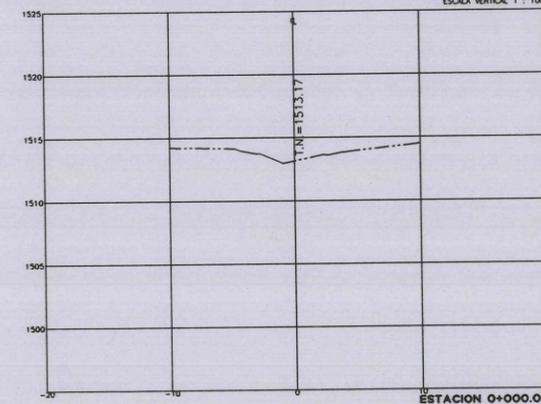

ESTACION 0+000.00
ESCALA HORIZONTAL 1 : 100
ESCALA VERTICAL 1 : 100

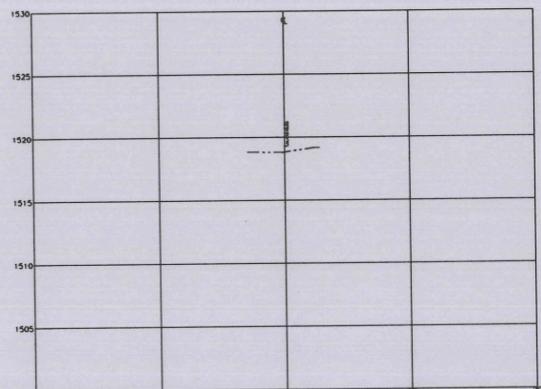


ESTACION 0+080.00
ESCALA HORIZONTAL 1 : 100
ESCALA VERTICAL 1 : 100

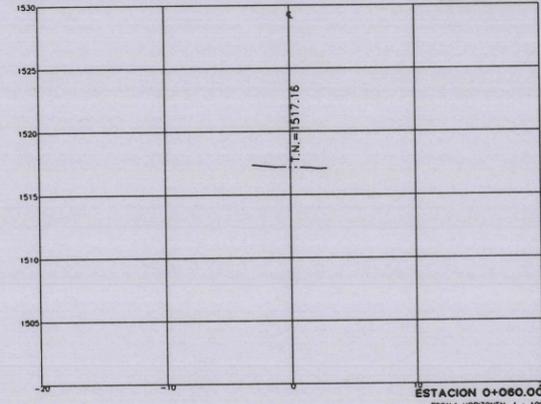

ESTACION 0+060.00
ESCALA HORIZONTAL 1 : 100
ESCALA VERTICAL 1 : 100



ESTACION 0+112.00
ESCALA HORIZONTAL 1 : 100
ESCALA VERTICAL 1 : 100


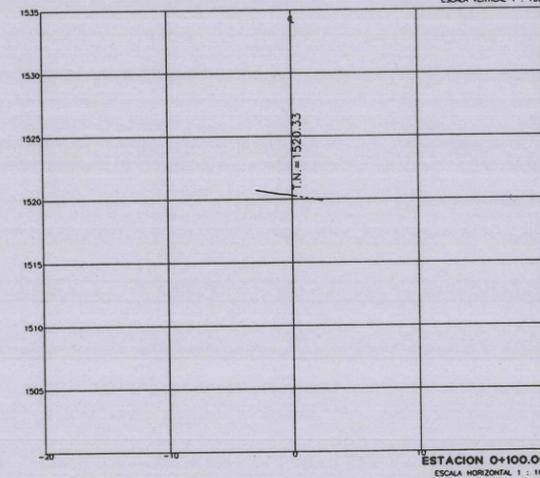


ESTACION 0+100.00
ESCALA HORIZONTAL 1 : 100
ESCALA VERTICAL 1 : 100



DIRECCION DE
OBRAS PUBLICAS

PRIV. ZARAGOZA	CANTIDAD	UNIDAD
EMPEDRADO AHOGADO	494.40	m2
LONGITUD DE MACHUELO PREFABRICADO	155.00	m
LONGITUD DE VIALIDAD	112.00	m

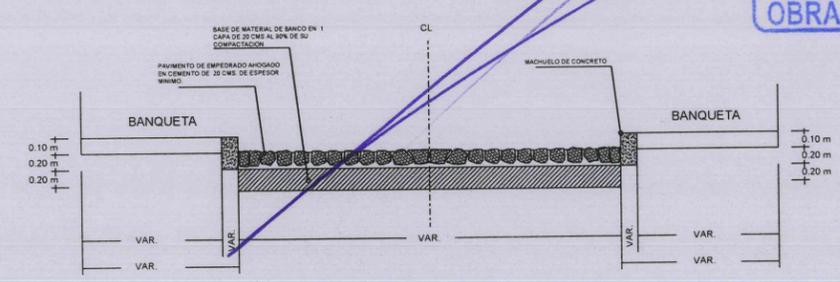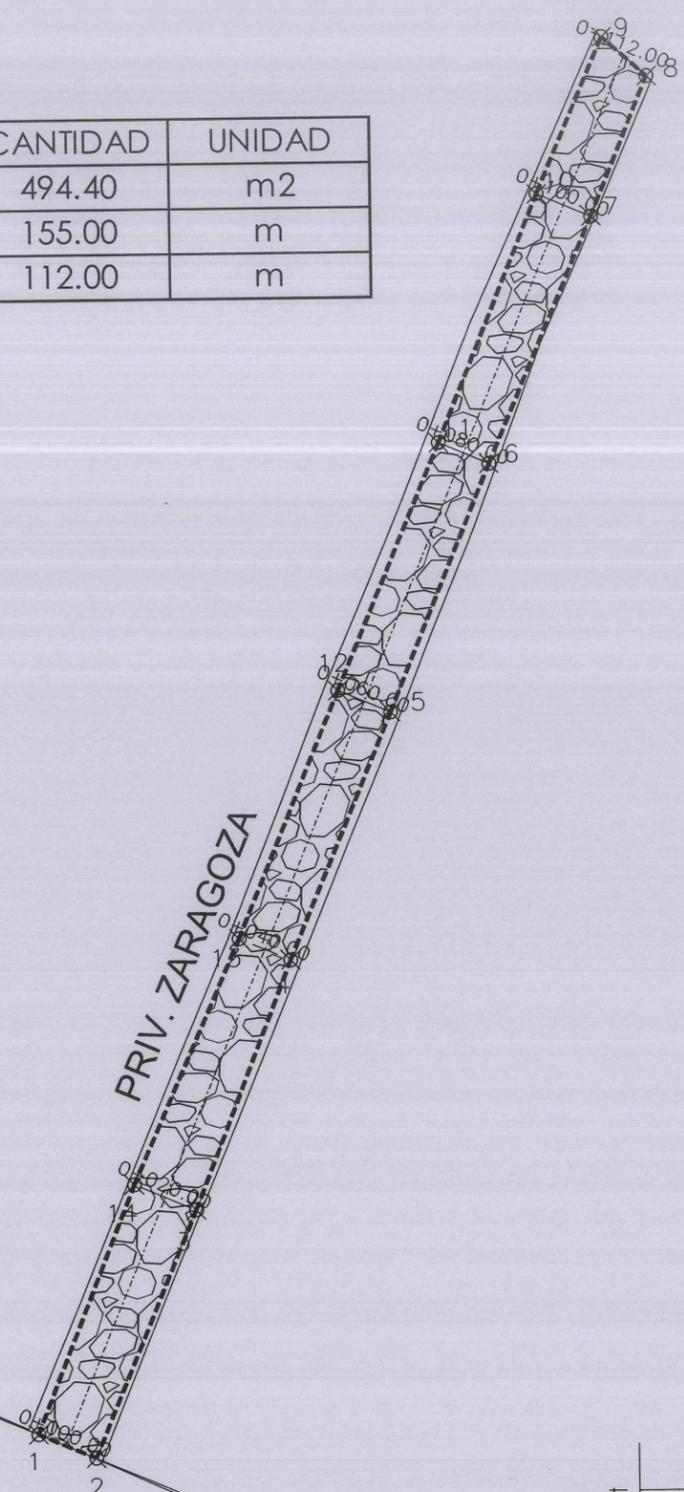



Jocotepec
Gobierno Municipal
H. AYUNTAMIENTO
CONSTITUCIONAL DE JOCOTEPEC, JAL.
2018 - 2021
DIRECCIÓN DE OBRAS PÚBLICAS

LEVANTAMIENTO DE ÁREA DE ARROYO EN PRIV. ZARAGOZA EN LA LOCALIDAD DE SAN JUAN COSALÁ, EN EL MUNICIPIO DE JOCOTEPEC, JALISCO.

UBICACIÓN



ÁREA A CONSTRUIR
494.4 m2

PROYECTO
CONSTRUCCIÓN DE EMPEDRADO ZAMPEADO EN VIALIDAD PRIV. ZARAGOZA DE KM 0+000.00 AL KM 0+112.00 (ENTRE C. ZARAGOZA Y CERRADA)

LOCALIDAD
SAN JUAN COSALÁ

CONTENIDO
PROYECTO DE SUPERFICIE

PRESIDENTE MUNICIPAL
LIC. JOSÉ MIGUEL GÓMEZ LÓPEZ

DIRECTOR DE OBRAS PÚBLICAS
ING. HÉCTOR JESÚS HERNÁNDEZ

TESORERO MUNICIPAL
L.C.P. FRANCISCO DELGADILLO LIMÓN

SÍNDICO MUNICIPAL
LIC. JUAN JOSÉ RAMÍREZ CAMPOS

OBRA
CONSTRUCCIÓN DE EMPEDRADO ZAMPEADO EN VIALIDAD PRIV. ZARAGOZA DE KM 0+000.00 AL KM 0+112.00 (ENTRE C. ZARAGOZA Y CERRADA).

ESCALA 1:400	L-5
FECHA FEBRERO DEL 2021	

CALLE HIDALGO SUR, No. 187C, COL. CENTRO C.P. 4800
TELÉFONO: (01 387) 7632470 EXT.114

DIBUJO ARQ. OW	REVISÓ ARQ. FSS
RUTA DE ARCHIVO PRI. ZARAGOZA.dwg	

H. AYUNTAMIENTO
CONSTITUCIONAL DE JOCOTEPEC, JAL.
2018 - 2021



Jocotepec
 Gobierno Municipal
 H. AYUNTAMIENTO
 CONSTITUCIONAL DE JOCOCTEPEC, JAL.
 2018 - 2021
 DIRECCIÓN DE OBRAS PÚBLICAS

LEVANTAMIENTO DE ÁREA DE ARROYO EN PRIV. ZARAGOZA EN LA LOCALIDAD DE SAN JUAN COSALÁ, EN EL MUNICIPIO DE JOCOCTEPEC, JALISCO.

UBICACIÓN



ÁREA A CONSTRUIR

494.4 m²

PROYECTO
 CONSTRUCCIÓN DE EMPEDRADO ZAMPEADO EN VIALIDAD PRIV. ZARAGOZA DE KM 0+000.00 AL KM 0+112.00 (ENTRE C. ZARAGOZA Y CERRADA).

LOCALIDAD
 SAN JUAN COSALÁ

CONTENIDO
 LOCALIZACIÓN EN GOOGLE

PRESIDENTE MUNICIPAL
 LIC. JOSÉ MIGUEL GÓMEZ LÓPEZ
 DIRECTOR DE OBRAS PÚBLICAS
 ING. HÉCTOR JESÚS HERNÁNDEZ
 TESORERO MUNICIPAL
 L.C.P. FRANCISCO DELGADILLO LIMÓN
 SÍNDICO MUNICIPAL
 LIC. JUAN JOSÉ RAMÍREZ CAMPOS

OBRA
 CONSTRUCCIÓN DE EMPEDRADO ZAMPEADO EN VIALIDAD PRIV. ZARAGOZA DE KM 0+000.00 AL KM 0+112.00 (ENTRE C. ZARAGOZA Y CERRADA).

SIN ESCALA

FECHA
 FEBRERO DEL 2021

L-6

CALLE HIDALGO SUR, No. 187C, COL. CENTRO C.P. 45800
 TELÉFONO: (01 387) 7632470 EXT.114

DIBUJO ARQ. OVV REVISÓ ARQ. FSS

ROUTE DE ARCHIVO
 PRI_ZARAGOZA.dwg

H. AYUNTAMIENTO
 CONSTITUCIONAL DE JOCOCTEPEC, JAL.
 2018 - 2021