




H. AYUNTAMIENTO CONSTITUCIONAL DE JOCOTEPEC, JAL. DIRECCION DE OBRAS PUBLICAS

LEVANTAMIENTO DE ÁREA DE ARROYO EN LA CALLE MORELOS, DESDE LA CALLE LOPEZ COTILLA HASTA CERRADA, EN LA LOCALIDAD DE SAN JUAN COSALA, EN EL MUNICIPIO DE JOCOTEPEC, JALISCO.

UBICACIÓN

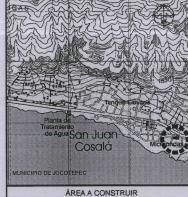

497.78 m2

CCONSTRUCCIÓN DE EMPEDRADO ZAMPEADO EN VIALIDAD CALLE MORELOS DE KM 0+000 A 0+124.70 (ENTRE CALLE LOPEZ COTILLA HASTA CERRADA.)

SAN JUAN COSALÁ

SECCIONES DEL TERRENO

LIC. JOSÉ MIGUEL GÓMEZ LÓPEZ

RECTOR DE OBRAS PÚBLICAS ING. HÉCTOR JESÚS HERNÁNDEZ

L.C.P. FRANCISCO DELGADILLO LIMÓN

LIC. JUAN JOSÉ RAMÍREZ CAMPOS

DIRECCION DE

OBRAS PUBLICAS

CCONSTRUCCIÓN DE EMPEDRADO ZAMPEADO EN VIALIDAD CALLE MORELOS DE KM 0+000 A 0+124.70 (ENTRE CALLE LOPEZ COTILLA HASTA CERRADA.)

ESCALA 1:200


L-4

FEBRERO DE 2021


CALLE HIDALGO SUR, No. 187 COL. CENTRO C.P. 45800 TELÉFONO: (01 387) 7630404

REVISO; ARQ. FSS ARQ. OW C PRIV. MORELOS

H. AYUNTAMIENTO DE JOCOTEPEC, JAL. 2015 - 2018

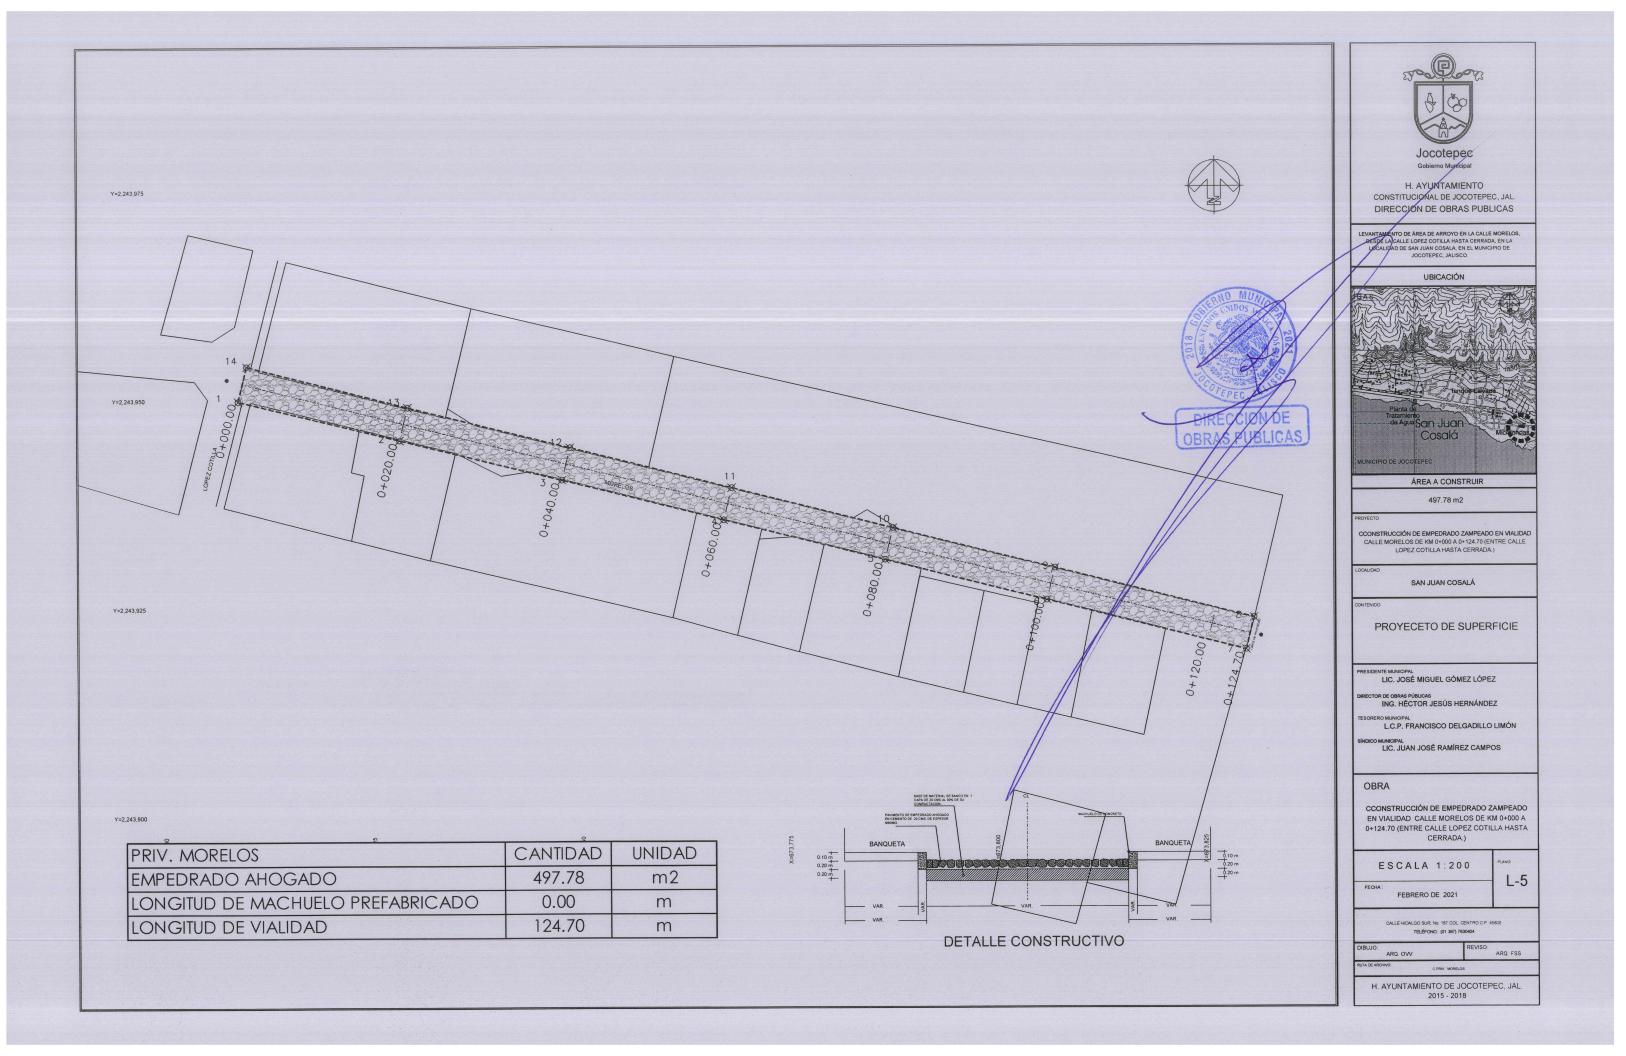



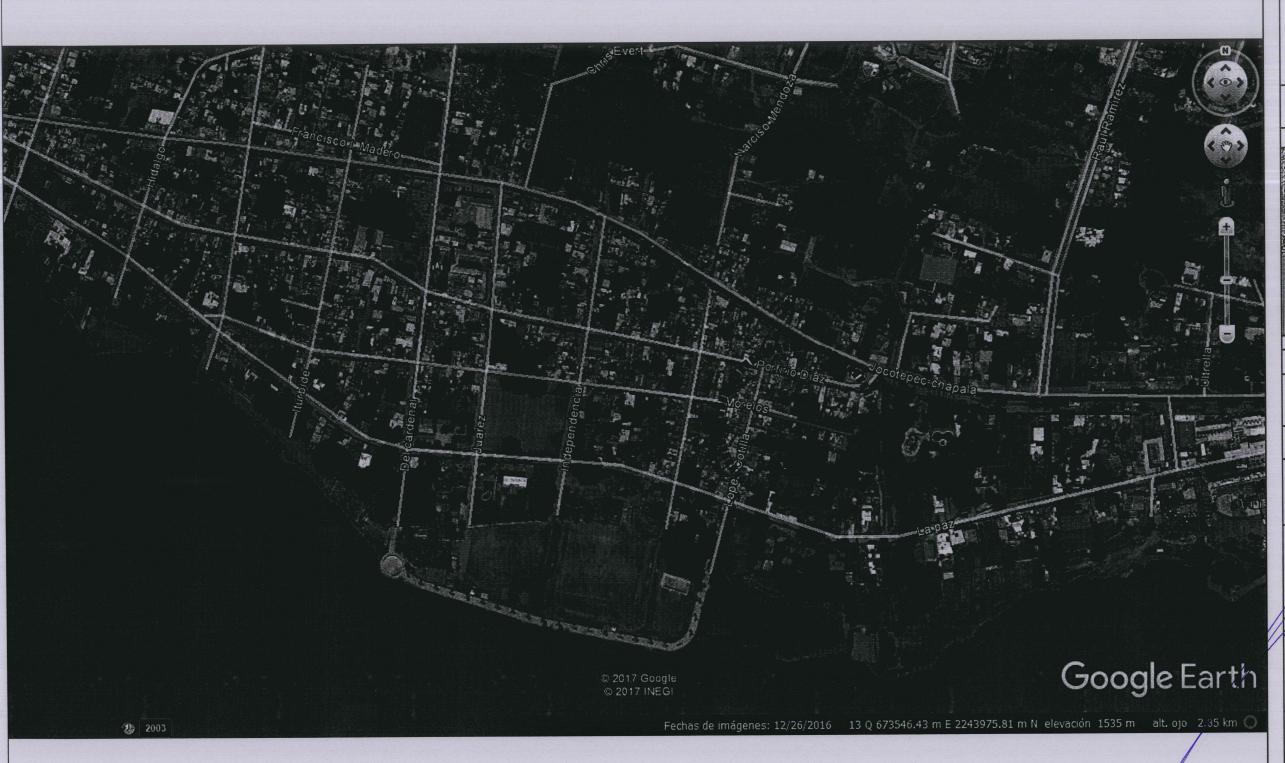



Gobierno Municipal

H. AYUNTAMIENTO
CONSTITUCIONAL DE JOCOTEPEC, JAL.
DIRECCION DE OBRAS PUBLICAS

EVANTAMIENTO DE ÁREA DE ARROYO EN LA CALLE MORELOS, DESDE LA CALLE LOPEZ COTILLA HASTA CERRADA, EN LA LOCALIDAD DE SAN JUAN COSALA, EN EL MUNICIPIO DE JOCOTEPEC, JALISCO.

UBICACIÓN



497.78 m2

OVECTO

CCONSTRUCCIÓN DE EMPEDRADO ZAMPEADO EN VIALIDAD CALLE MORELOS DE KM 0+000 A 0+124.70 (ENTRE CALLE LOPEZ COTILLA HASTA CERRADA.)

IDAD

SAN JUAN COSALÁ

LOCALIZACIÓN EN GOOGLE

IDENTE MINICIPAL

LIC. JOSÉ MIGUEL GÓMEZ LÓPEZ
TOR DE SERAS PÚBLISAS
ING/HÉCTOR JESÚS HERNÁNDEZ

L.C.P. FRANCISCO DELGADILLO LIMÓN

NÚNICIPAL LIC. JUAN JOSÉ RAMÍREZ CAMPOS

OBRA

CCONSTRUCCIÓN DE EMPEDRADO ZAMPEADO EN VIALIDAD CALLE MORELOS DE KM 0+000 A 0+124.70 (ENTRE CALLE LOPEZ COTILLA HASTA CERRADA.)

ESCALA 1:200

L-6

NDE

BLICAS

FEBRERO DE 2021

CALLE HIDALGO SUR, No. 187 COL CENTRO C.P. 45800 TELÉFONO: (01 387) 7630404

DIBUJO: REVISO: ARQ. OW ARQ. FSS

DE ARCHIVO: C. PRIV. MORELOS

H. AYUNTAMIENTO DE JOCOTEPEC, JAL. 2015 - 2018