



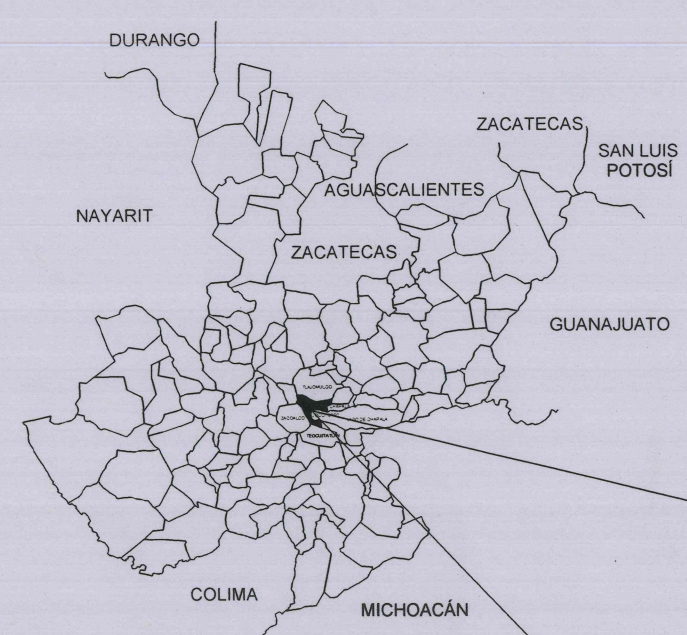

CROQUIS DE LOCALIZACIÓN REGIONAL

CROQUIS DE LOCALIZACIÓN GEOGRÁFICA

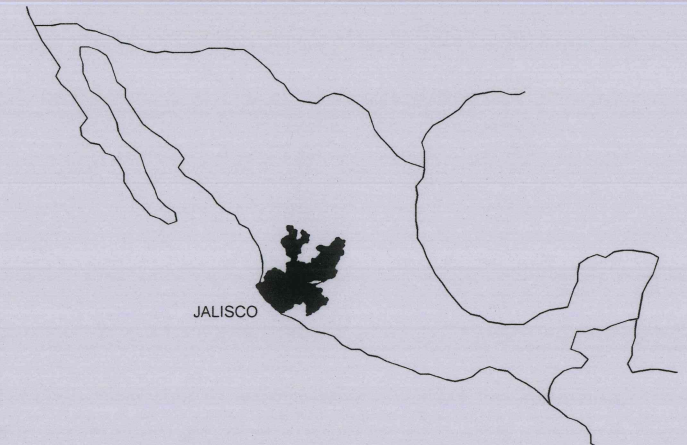


MUNICIPIO DE JOCOTEPEC



Jocotepec
Gobierno Municipal
H. AYUNTAMIENTO
CONSTITUCIONAL DE JOCOTEPEC, JAL.
2018 - 2021
DIRECCIÓN DE OBRAS PÚBLICAS

LEVANTAMIENTO DE ÁREA DE ARROYO EN LA CALLE C.FERNANDO MONTES DE OCA, EN LA LOCALIDAD DEL MOLINO MUNICIPIO DE JOCOTEPEC, JAL.

UBICACIÓN

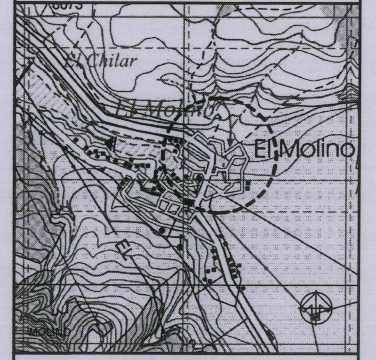

ÁREA A CONSTRUIR

1782.99 m2

PROYECTO
CONSTRUCCIÓN DE EMPEDRADO ZAMPEADO EN VIALIDAD CALLE FERNANDO MONTES DE OCA DE KM 0+000.00 AL KM 0+254.71 (DE CALLE FERNANDO MONTES DE OCA A PRIV. FERNANDO MONTES DE OCA).

LOCALIDAD

EL MOLINO

CONTENIDO

MACROLOCALIZACIÓN

PRESIDENTE MUNICIPAL
LIC. JOSÉ MIGUEL GÓMEZ LÓPEZ
DIRECTOR DE OBRAS PÚBLICAS
ING. HECTOR JESÚS HERNÁNDEZ
TESORERO MUNICIPAL
L.C.P. FRANCISCO DELGADILLO LIMÓN
SÍNDICO MUNICIPAL
LIC. JUAN JOSÉ RAMÍREZ CAMPOS

OBRA
CONSTRUCCIÓN DE EMPEDRADO ZAMPEADO EN VIALIDAD CALLE FERNANDO MONTES DE OCA DE KM 0+000.00 AL KM 0+254.71 (DE CALLE FERNANDO MONTES DE OCA A PRIV. FERNANDO MONTES DE OCA NORTE).

SIN ESCALA

FECHA


MARZO DEL 2021

L-1

CALLE HIDALGO SUR, No. 197C, COL. CENTRO C.P. 45800
TELÉFONO: (01 387) 7832470 EXT. 114

DIBUJO ARQ. OVV REVISÓ ARQ. FSS
RUTA DE ARCHIVO

H. AYUNTAMIENTO
CONSTITUCIONAL DE JOCOTEPEC, JAL.
2018 - 2021

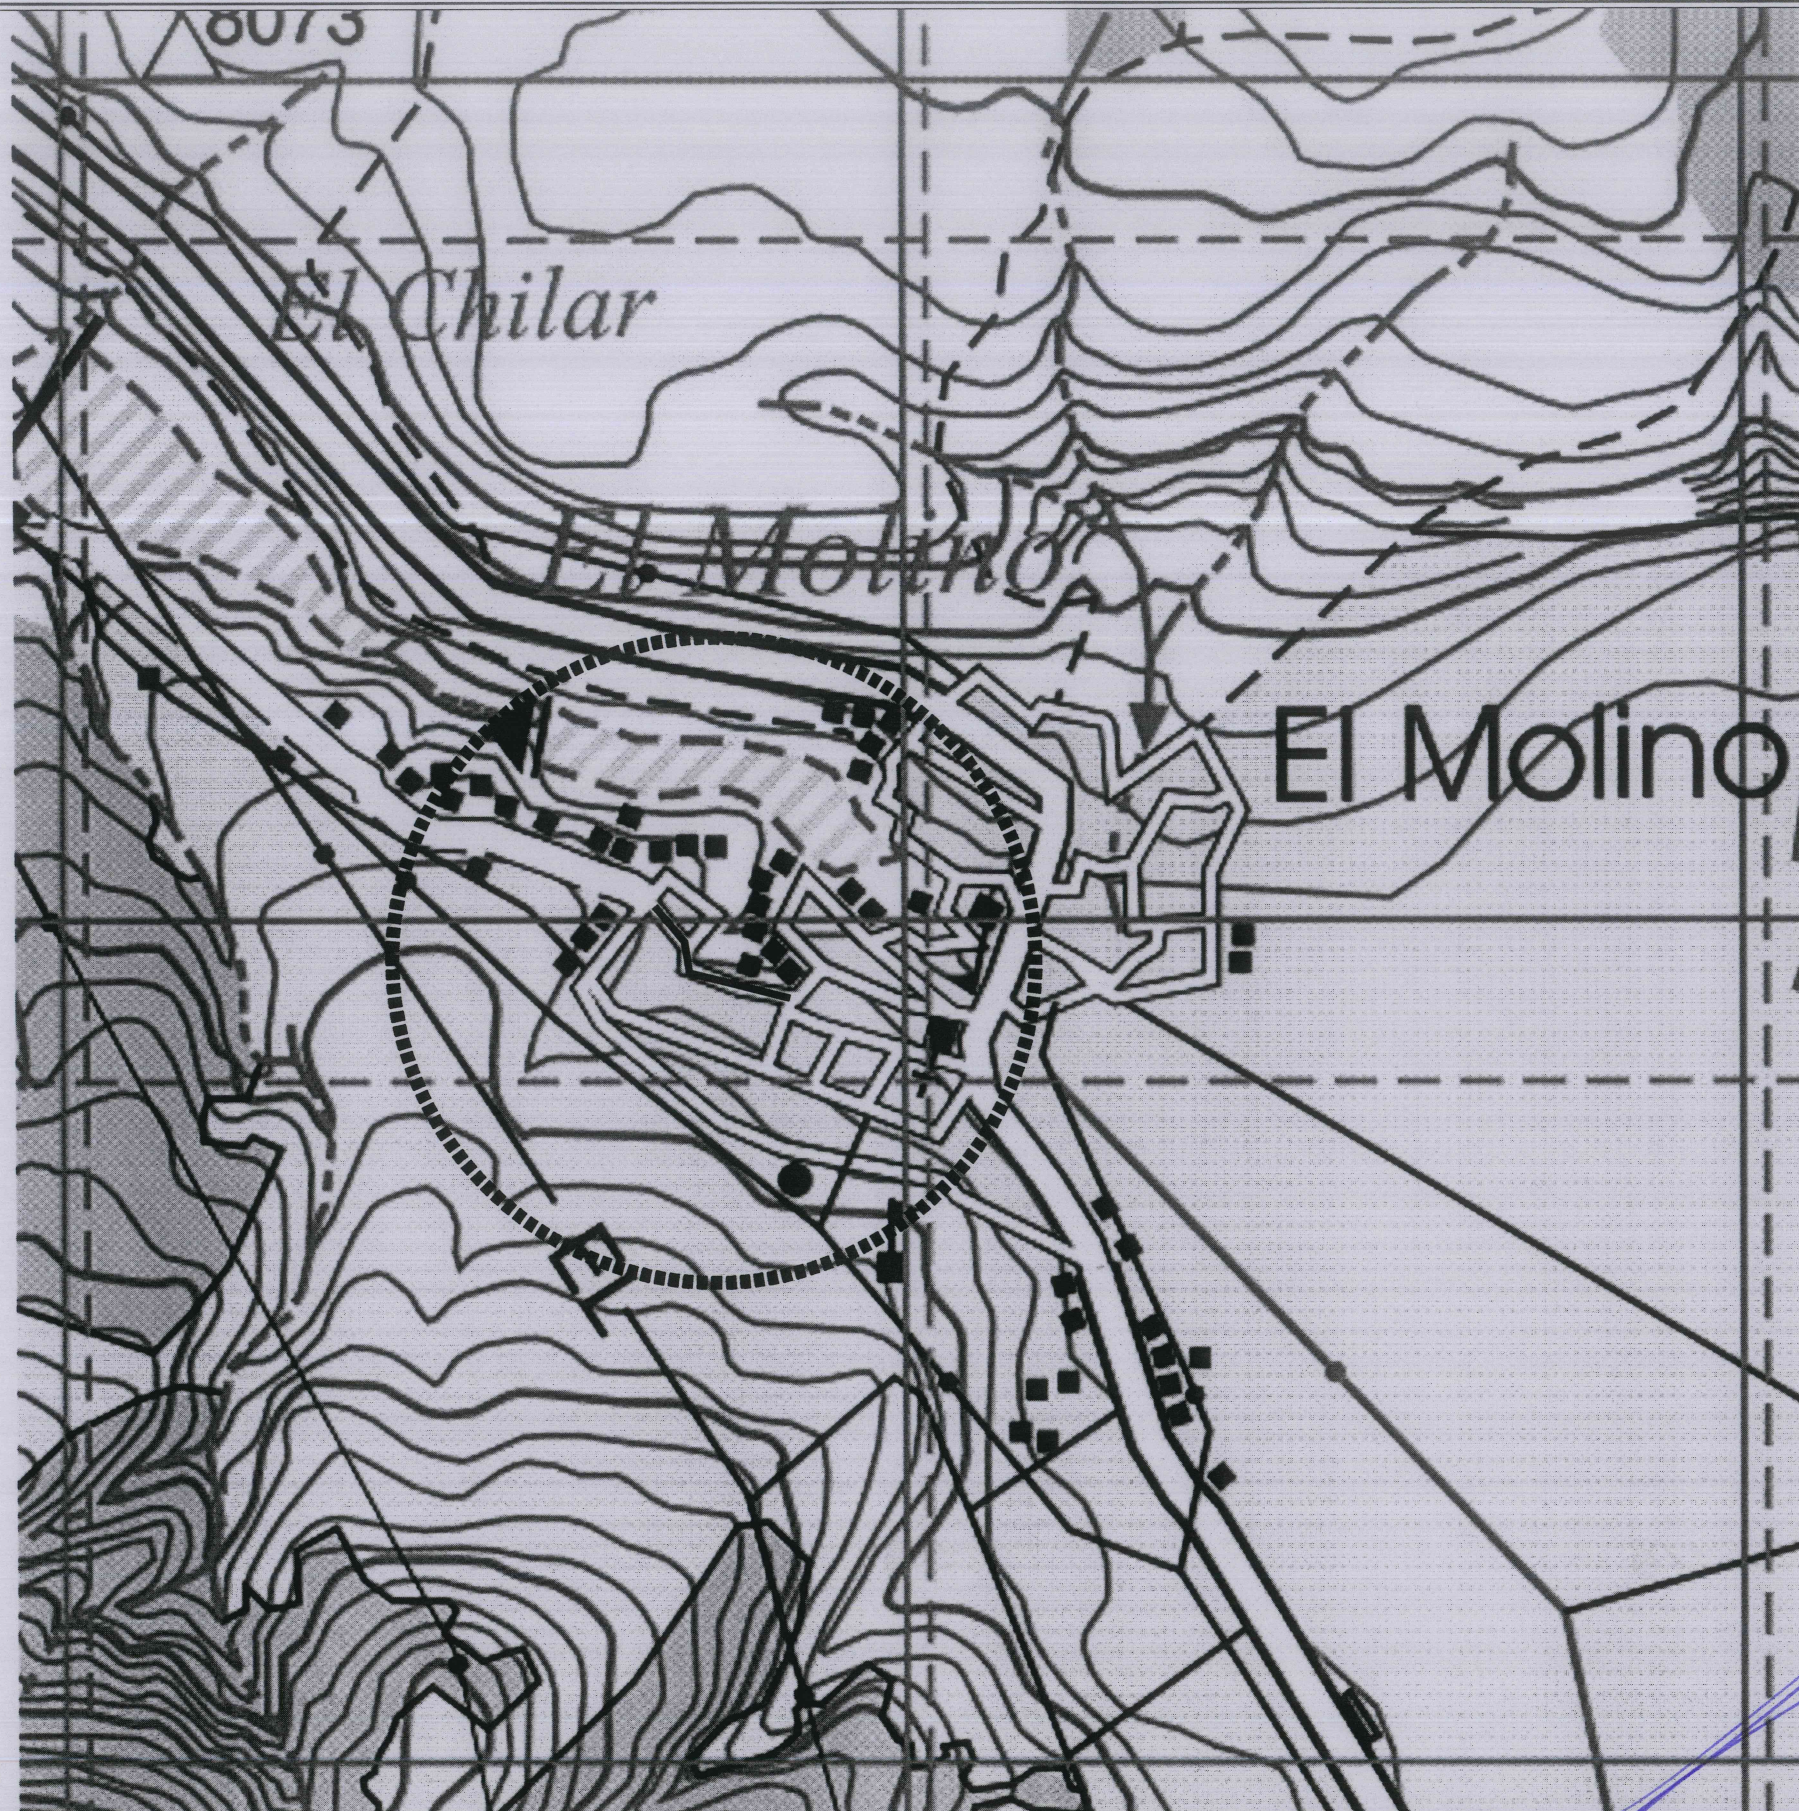


DIRECCION DE
OBRAS PUBLICAS



Jocotepec
Gobierno Municipal
H. AYUNTAMIENTO
CONSTITUCIONAL DE JOCOTEPEC, JAL.
2018 - 2021
DIRECCIÓN DE OBRAS PÚBLICAS

LEVANTAMIENTO DE ÁREA DE ARROYO EN LA CALLE C. FERNANDO
MONTES DE OCA, EN LA LOCALIDAD DEL MOLINO MUNICIPIO DE
JOCOTEPEC, JAL.

UBICACIÓN

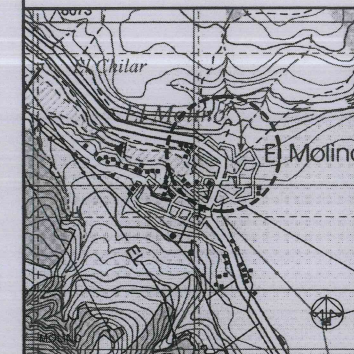

ÁREA A CONSTRUIR

1782.99 m2

PROYECTO
CONSTRUCCIÓN DE EMPEDRADO ZAMPEADO EN VIALIDAD
CALLE FERNANDO MONTES DE OCA DE KM 0+000.00 AL KM
0+254.71 (DE CALLE FERNANDO MONTES DE OCA A PRIV.
FERNANDO MONTES DE OCA)

LOCALIDAD

EL MOLINO

CONTENIDO

MICROLOCALIZACIÓN

PRESIDENTE MUNICIPAL
LIC. JOSÉ MIGUEL GÓMEZ LÓPEZ
DIRECTOR DE OBRAS PÚBLICAS
ING. HECTOR JESÚS HERNÁNDEZ
TESORERO MUNICIPAL
L.C.P. FRANCISCO DELGADILLO LIMÓN
SÍNDICO MUNICIPAL
LIC. JUAN JOSÉ RAMÍREZ CAMPOS

OBRA
CONSTRUCCIÓN DE EMPEDRADO ZAMPEADO EN
VIALIDAD CALLE FERNANDO MONTES DE OCA DE
KM 0+000.00 AL KM 0+254.71 (DE CALLE
FERNANDO MONTES DE OCA A PRIV. FERNANDO
MONTES DE OCA NORTE).

SIN ESCALA


FECHA
MARZO DEL 2021

L-2

CALLE HIDALGO SUR, No. 187C, COL. CENTRO C.P. 45800
TELÉFONO: (01 387) 7632470 EXT.114

DIBUJO ARQ. OVW REVISÓ ARQ. FSS
RUTA DE ARCHIVO

H. AYUNTAMIENTO
CONSTITUCIONAL DE JOCOTEPEC, JAL.
2018 - 2021

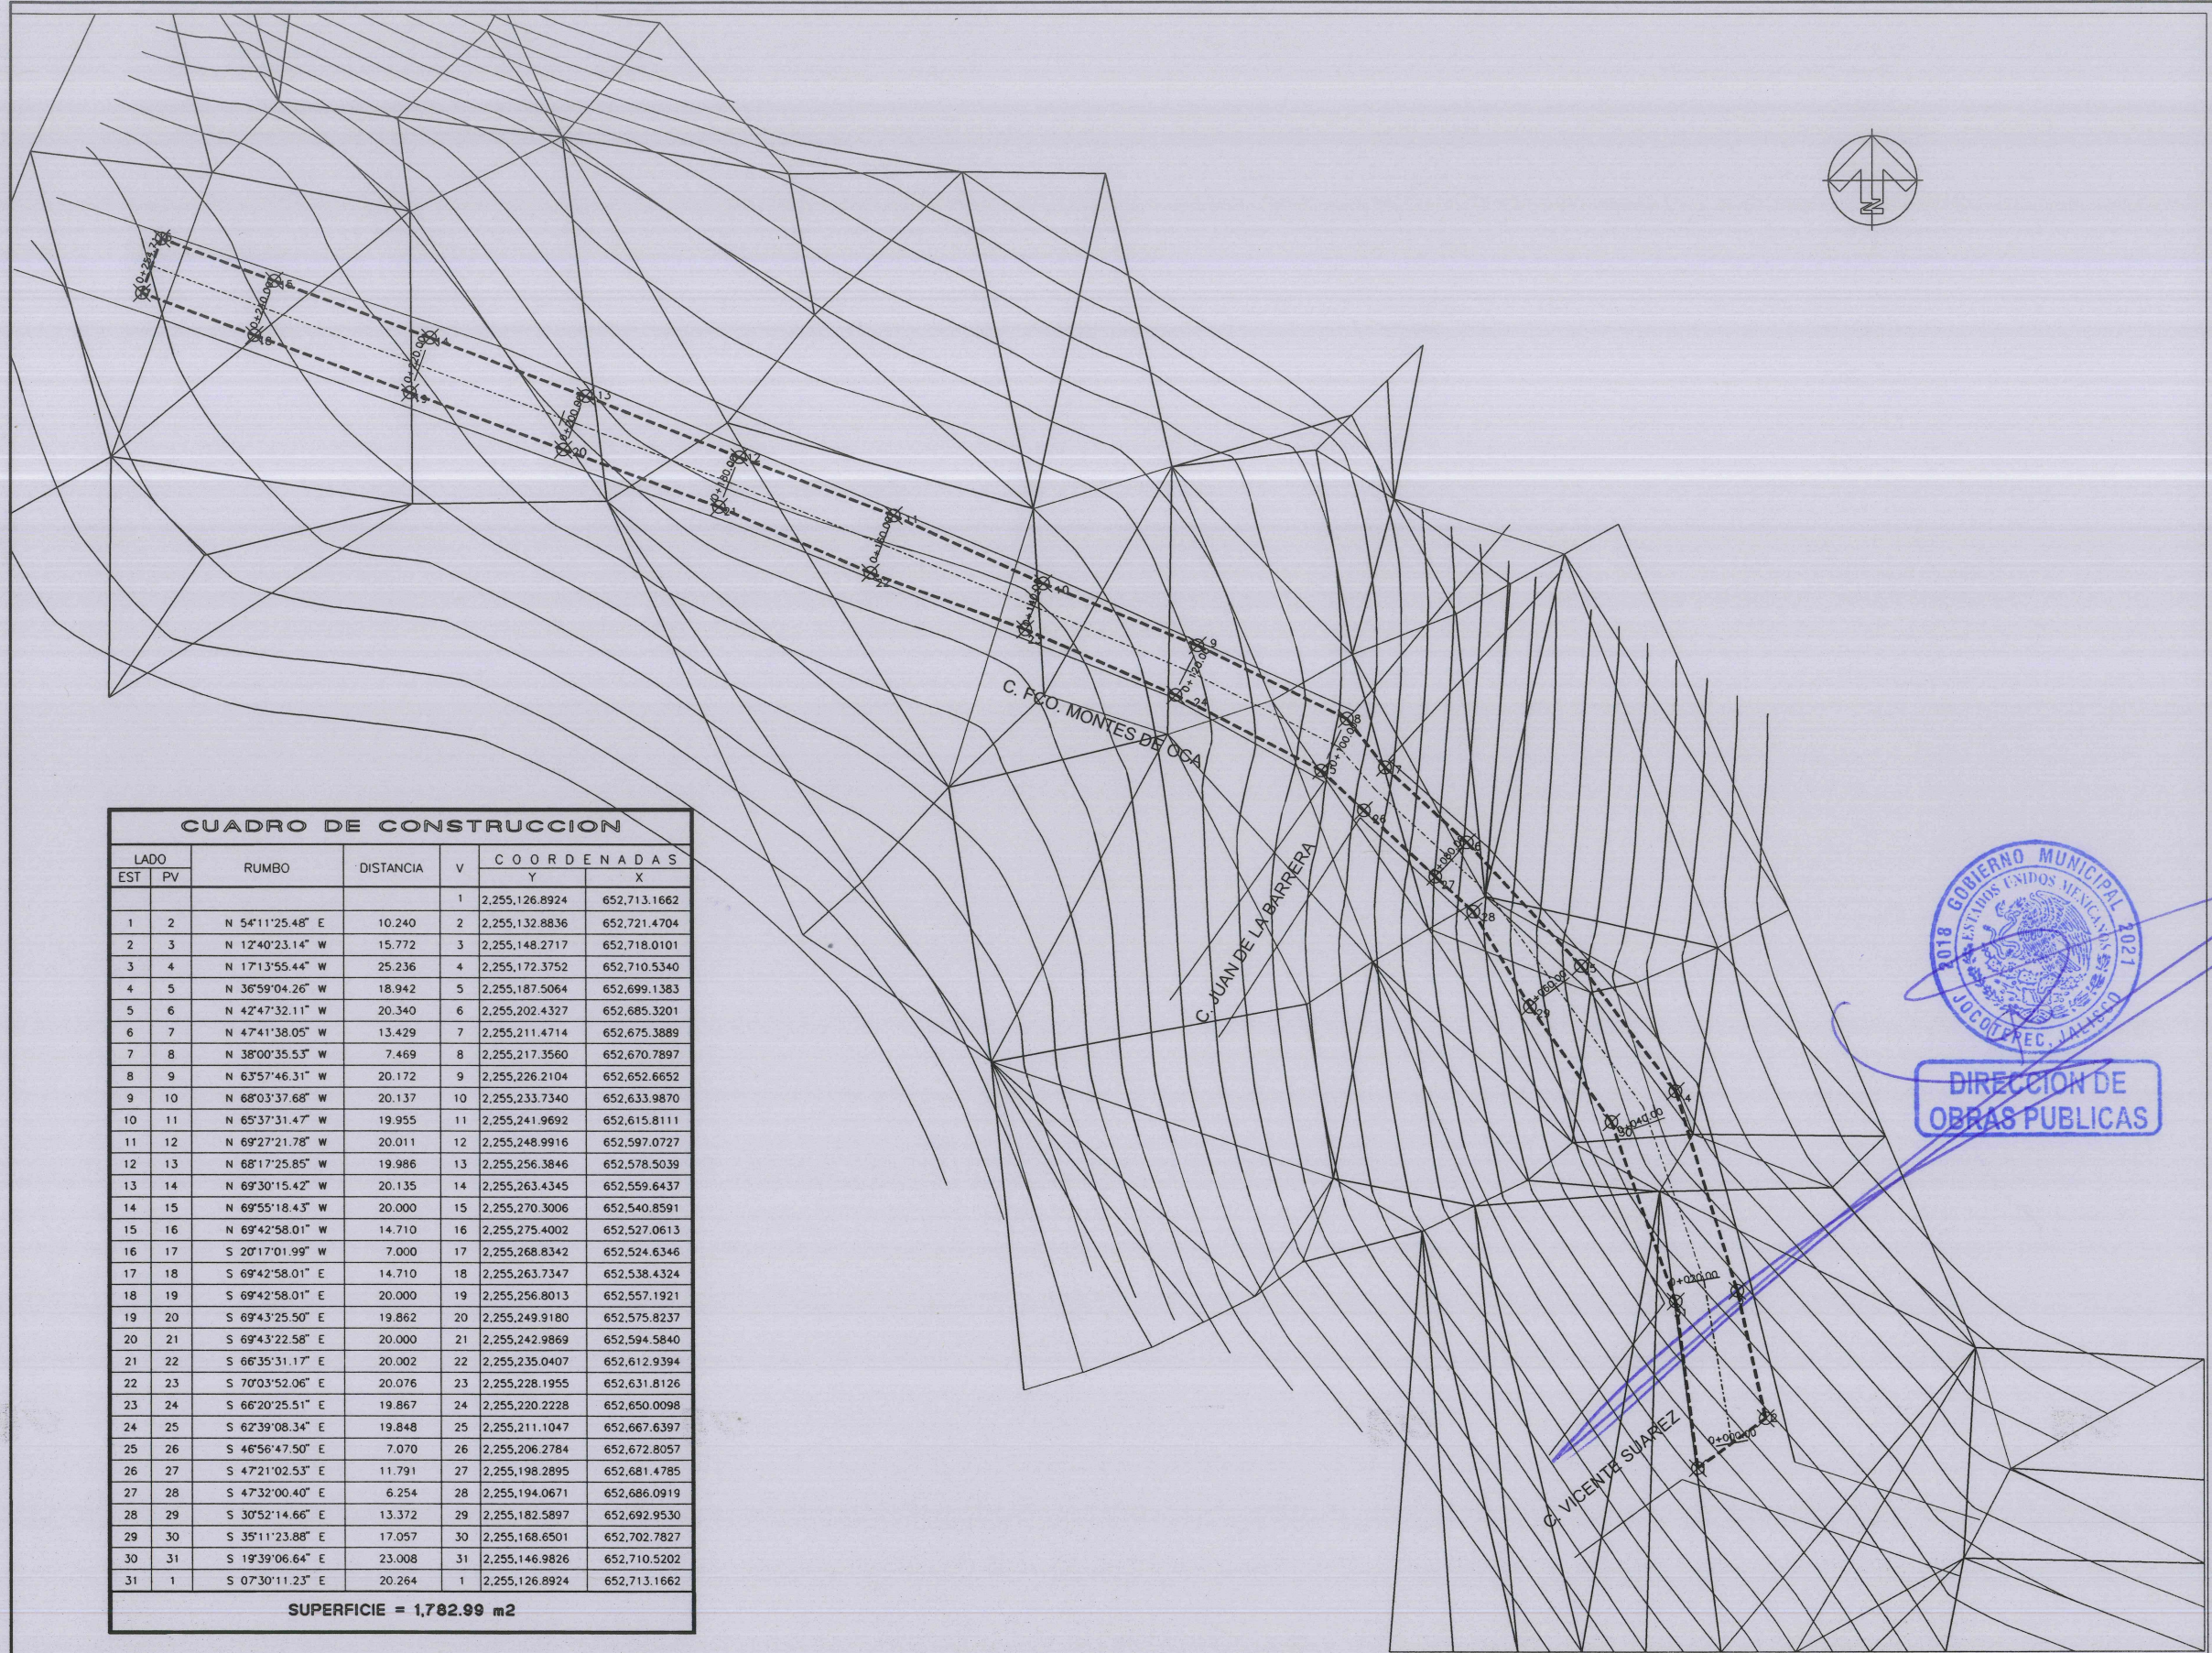

CUADRO DE CONSTRUCCION						
LADO		RUMBO	DISTANCIA	V	COORDENADAS	
EST	PV				Y	X
1	2	N 54°11'25.48" E	10.240	2	2,255,126.8924	652,713.1662
2	3	N 12°40'23.14" W	15.772	3	2,255,148.2717	652,718.0101
3	4	N 17°13'55.44" W	25.236	4	2,255,172.3752	652,710.5340
4	5	N 36°59'04.26" W	18.942	5	2,255,187.5064	652,699.1383
5	6	N 42°47'32.11" W	20.340	6	2,255,202.4327	652,685.3201
6	7	N 47°41'38.05" W	13.429	7	2,255,211.4714	652,675.3889
7	8	N 38°00'35.53" W	7.469	8	2,255,217.3560	652,670.7897
8	9	N 63°57'46.31" W	20.172	9	2,255,226.2104	652,652.6652
9	10	N 68°03'37.68" W	20.137	10	2,255,233.7340	652,633.9870
10	11	N 65°37'31.47" W	19.955	11	2,255,241.9692	652,615.8111
11	12	N 69°27'21.78" W	20.011	12	2,255,248.9916	652,597.0727
12	13	N 68°17'25.85" W	19.986	13	2,255,256.3846	652,578.5039
13	14	N 69°30'15.42" W	20.135	14	2,255,263.4345	652,559.6437
14	15	N 69°55'18.43" W	20.000	15	2,255,270.3006	652,540.8591
15	16	N 69°42'58.01" W	14.710	16	2,255,275.4002	652,527.0613
16	17	S 20°17'01.99" W	7.000	17	2,255,268.8342	652,524.6346
17	18	S 69°42'58.01" E	14.710	18	2,255,263.7347	652,538.4324
18	19	S 69°42'58.01" E	20.000	19	2,255,256.8013	652,557.1921
19	20	S 69°43'25.50" E	19.862	20	2,255,249.9180	652,575.8237
20	21	S 69°43'22.58" E	20.000	21	2,255,242.9869	652,594.5840
21	22	S 66°35'31.17" E	20.002	22	2,255,235.0407	652,612.9394
22	23	S 70°03'52.06" E	20.076	23	2,255,228.1955	652,631.8126
23	24	S 66°20'25.51" E	19.867	24	2,255,220.2228	652,650.0098
24	25	S 62°39'08.34" E	19.848	25	2,255,211.1047	652,667.6397
25	26	S 46°56'47.50" E	7.070	26	2,255,206.2784	652,672.8057
26	27	S 47°21'02.53" E	11.791	27	2,255,198.2895	652,681.4785
27	28	S 47°32'00.40" E	6.254	28	2,255,194.0671	652,686.0919
28	29	S 30°52'14.66" E	13.372	29	2,255,182.5897	652,692.9530
29	30	S 35°11'23.88" E	17.057	30	2,255,168.6501	652,702.7827
30	31	S 19°39'06.64" E	23.008	31	2,255,146.9826	652,710.5202
31	1	S 07°30'11.23" E	20.264	1	2,255,126.8924	652,713.1662


SUPERFICIE = 1,782.99 m2



Jocotepec
Gobierno Municipal
H. AYUNTAMIENTO
CONSTITUCIONAL DE JOCOTEPEC, JAL.
2018 - 2021
DIRECCIÓN DE OBRAS PÚBLICAS

LEVANTAMIENTO DE ÁREA DE ARROYO EN LA CALLE C.FERNANDO MONTES DE OCA, EN LA LOCALIDAD DEL MOLINO MUNICIPIO DE JOCOTEPEC, JAL.

UBICACIÓN

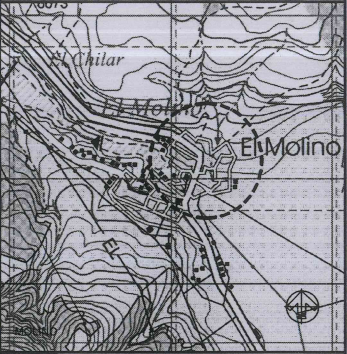

ÁREA A CONSTRUIR

1782.99 m2

PROYECTO

CONSTRUCCIÓN DE EMPEDRADO ZAMPEADO EN VIALIDAD CALLE FERNANDO MONTES DE OCA DE KM 0+000.00 AL KM 0+254.71 (DE CALLE FERNANDO MONTES DE OCA A PRIV. FERNANDO MONTES DE OCA).

LOCALIDAD

EL MOLINO

CONTENIDO

LEVANTAMIENTO TOPOGRÁFICO

PRESIDENTE MUNICIPAL
LIC. JOSÉ MIGUEL GÓMEZ LÓPEZ

DIRECTOR DE OBRAS PÚBLICAS
ING. HECTOR JESÚS HERNÁNDEZ

TESORERO MUNICIPAL
L.C.P. FRANCISCO DELGADILLO LIMÓN

SÍNDICO MUNICIPAL
LIC. JUAN JOSÉ RAMÍREZ CAMPOS

OBRA

CONSTRUCCIÓN DE EMPEDRADO ZAMPEADO EN VIALIDAD CALLE FERNANDO MONTES DE OCA DE KM 0+000.00 AL KM 0+254.71 (DE CALLE FERNANDO MONTES DE OCA A PRIV. FERNANDO MONTES DE OCA NORTE).

ESCALA 1:100

FECHA
MARZO DEL 2021

L-3

CALLE HIDALGO SUR, No. 187C, COL. CENTRO C.P. 45900
TELÉFONO: (01 387) 7532470 EXT.114

DIBUJO
ARQ. OVV

REVISÓ
ARQ. FSS

RUTA DE ARCHIVO

H. AYUNTAMIENTO
CONSTITUCIONAL DE JOCOTEPEC, JAL.
2018 - 2021




Jocotepec
Gobierno Municipal

H. AYUNTAMIENTO
CONSTITUCIONAL DE JOCOTEPEC, JAL.
2018 - 2021

DIRECCIÓN DE OBRAS PÚBLICAS

LEVANTAMIENTO DE ÁREA DE ARROYO EN LA CALLE C.FERNANDO
MONTES DE OCA, EN LA LOCALIDAD DEL MOLINO MUNICIPIO DE
JOCOTEPEC, JAL.

UBICACIÓN

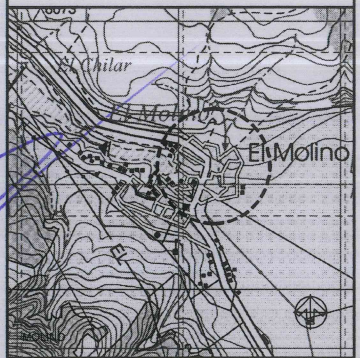

ÁREA A CONSTRUIR

1782.99 m2

PROYECTO

CONSTRUCCIÓN DE EMPEDRADO ZAMPEADO EN VIALIDAD
CALLE FERNANDO MONTES DE OCA DE KM 0+000.00 AL KM
0+254.71 (DE CALLE FERNANDO MONTES DE OCA A PRIV.
FERNANDO MONTES DE OCA)

LOCALIDAD

EL MOLINO

CONTENIDO

SECCIONES DEL
TERRENO

PRESIDENTE MUNICIPAL

LIC. JOSÉ MIGUEL GÓMEZ LÓPEZ

DIRECTOR DE OBRAS PÚBLICAS

ING. HECTOR JESÚS HERNÁNDEZ

TESORERO MUNICIPAL

L.C.P. FRANCISCO DELGADILLO LIMÓN

SÍNDICO MUNICIPAL

LIC. JUAN JOSÉ RAMÍREZ CAMPOS

OBRA

CONSTRUCCIÓN DE EMPEDRADO ZAMPEADO EN
VIALIDAD CALLE FERNANDO MONTES DE OCA DE
KM 0+000.00 AL KM 0+254.71 (DE CALLE
FERNANDO MONTES DE OCA A PRIV. FERNANDO
MONTES DE OCA NORTE).

ESCALA 1:100

FECHA

MARZO DEL 2021

L-4

CALLE HIDALGO SUR, No. 187C. COL. CENTRO C.P. 45800
TELÉFONO: (01 387) 7632470 EXT.114

DIBUJO


ARQ. OVV



REVISÓ

ARQ. FSS

ruta de archivo

H. AYUNTAMIENTO
CONSTITUCIONAL DE JOCOTEPEC, JAL.
2018 - 2021

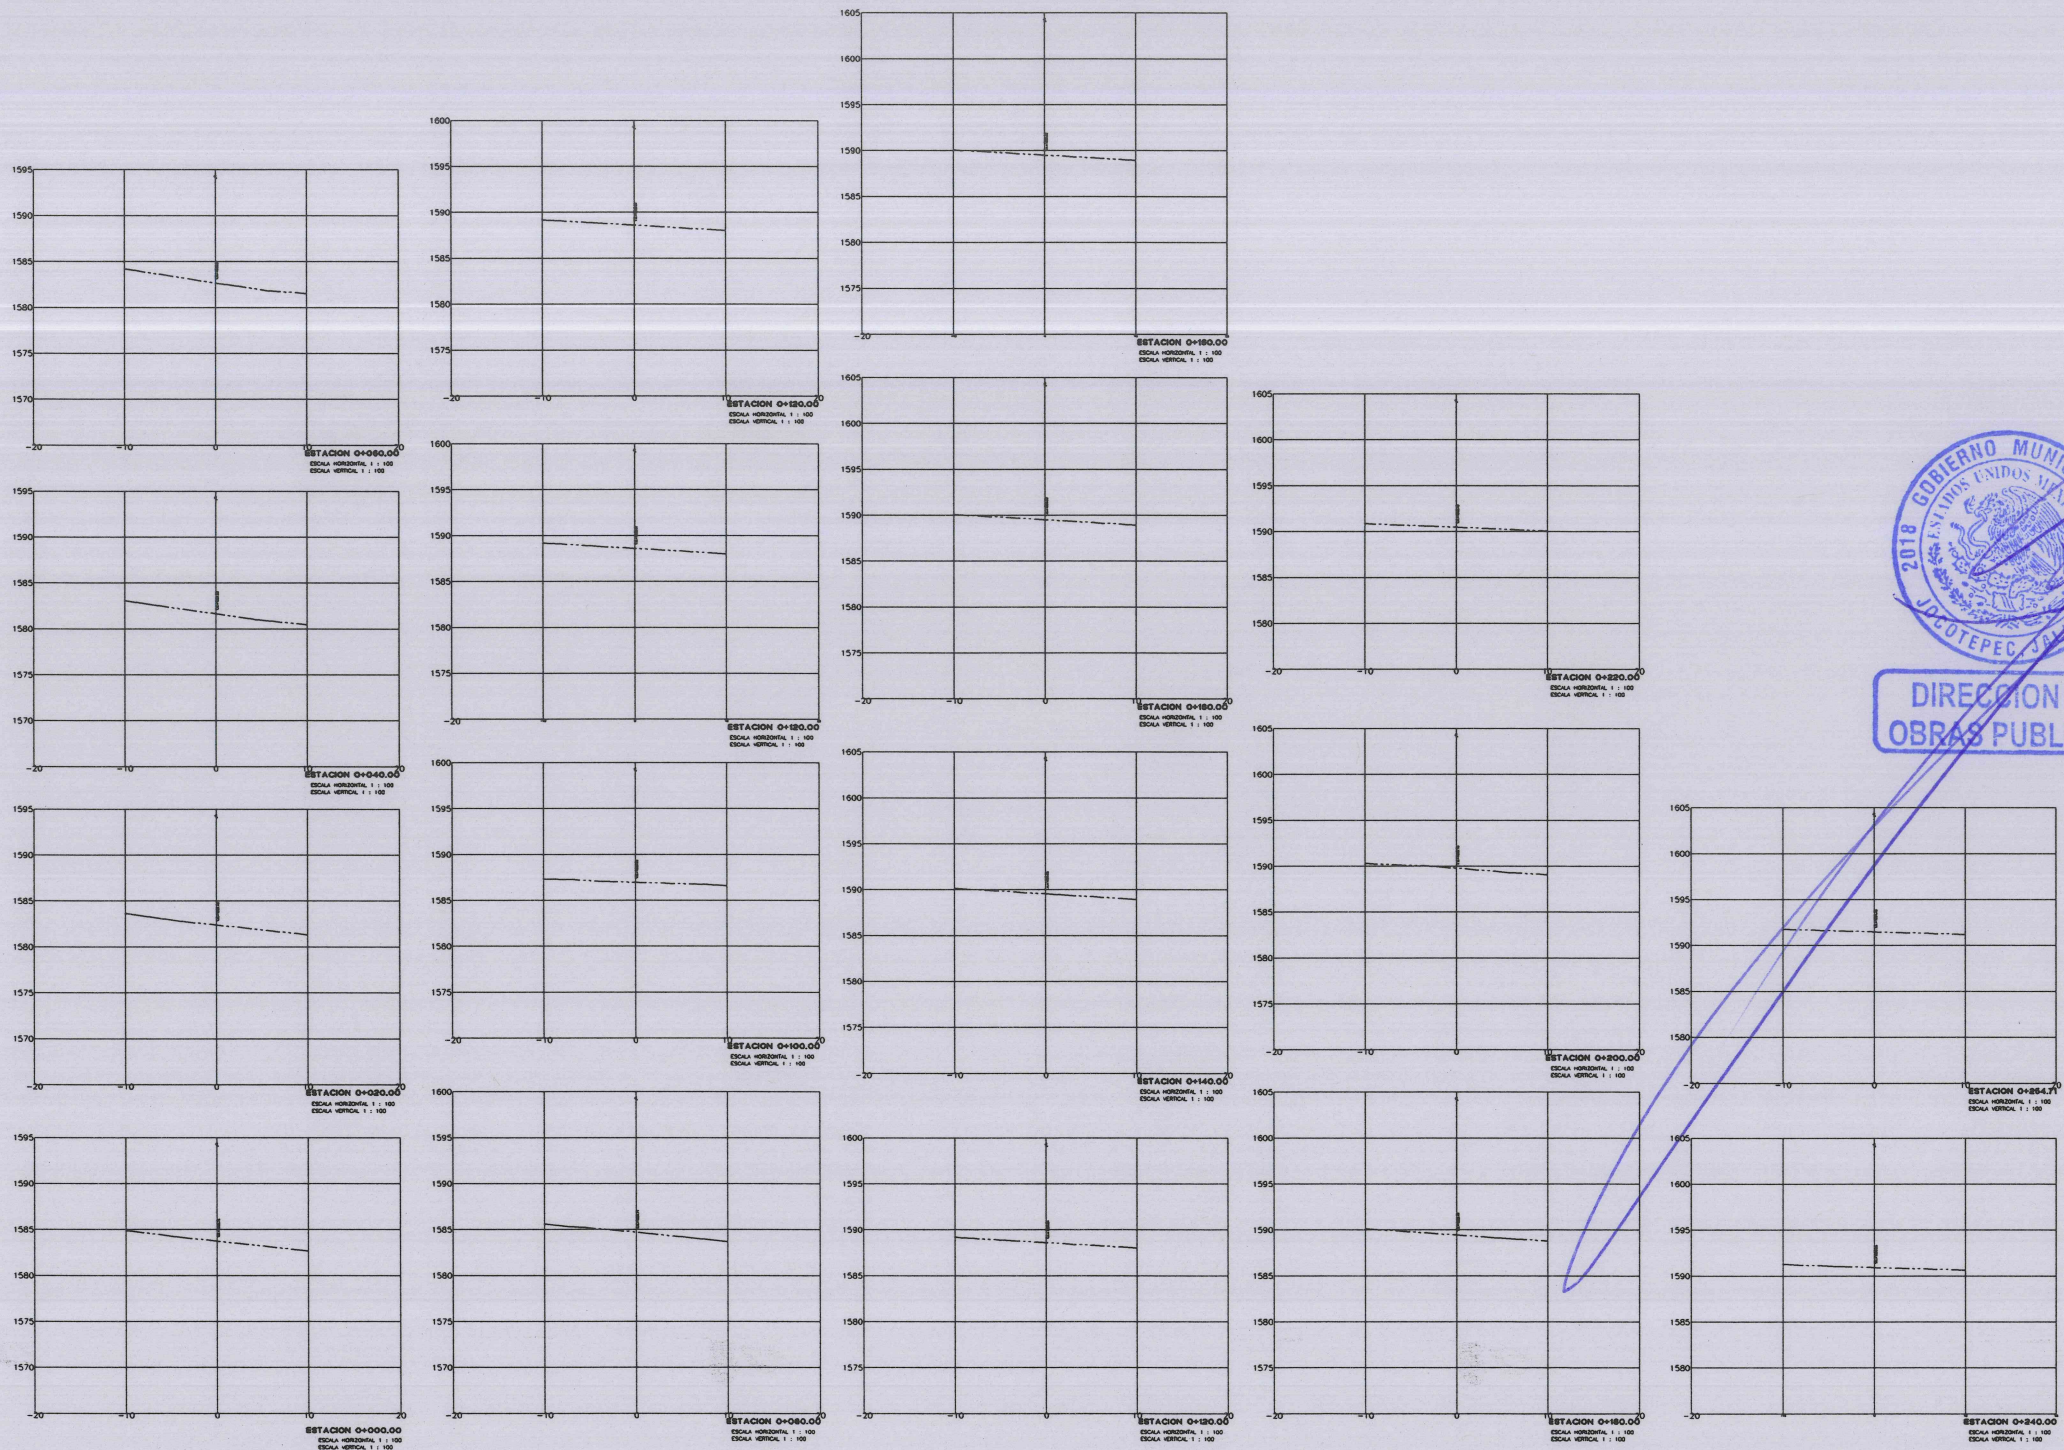

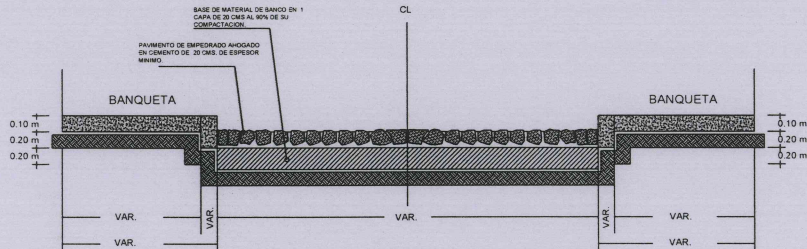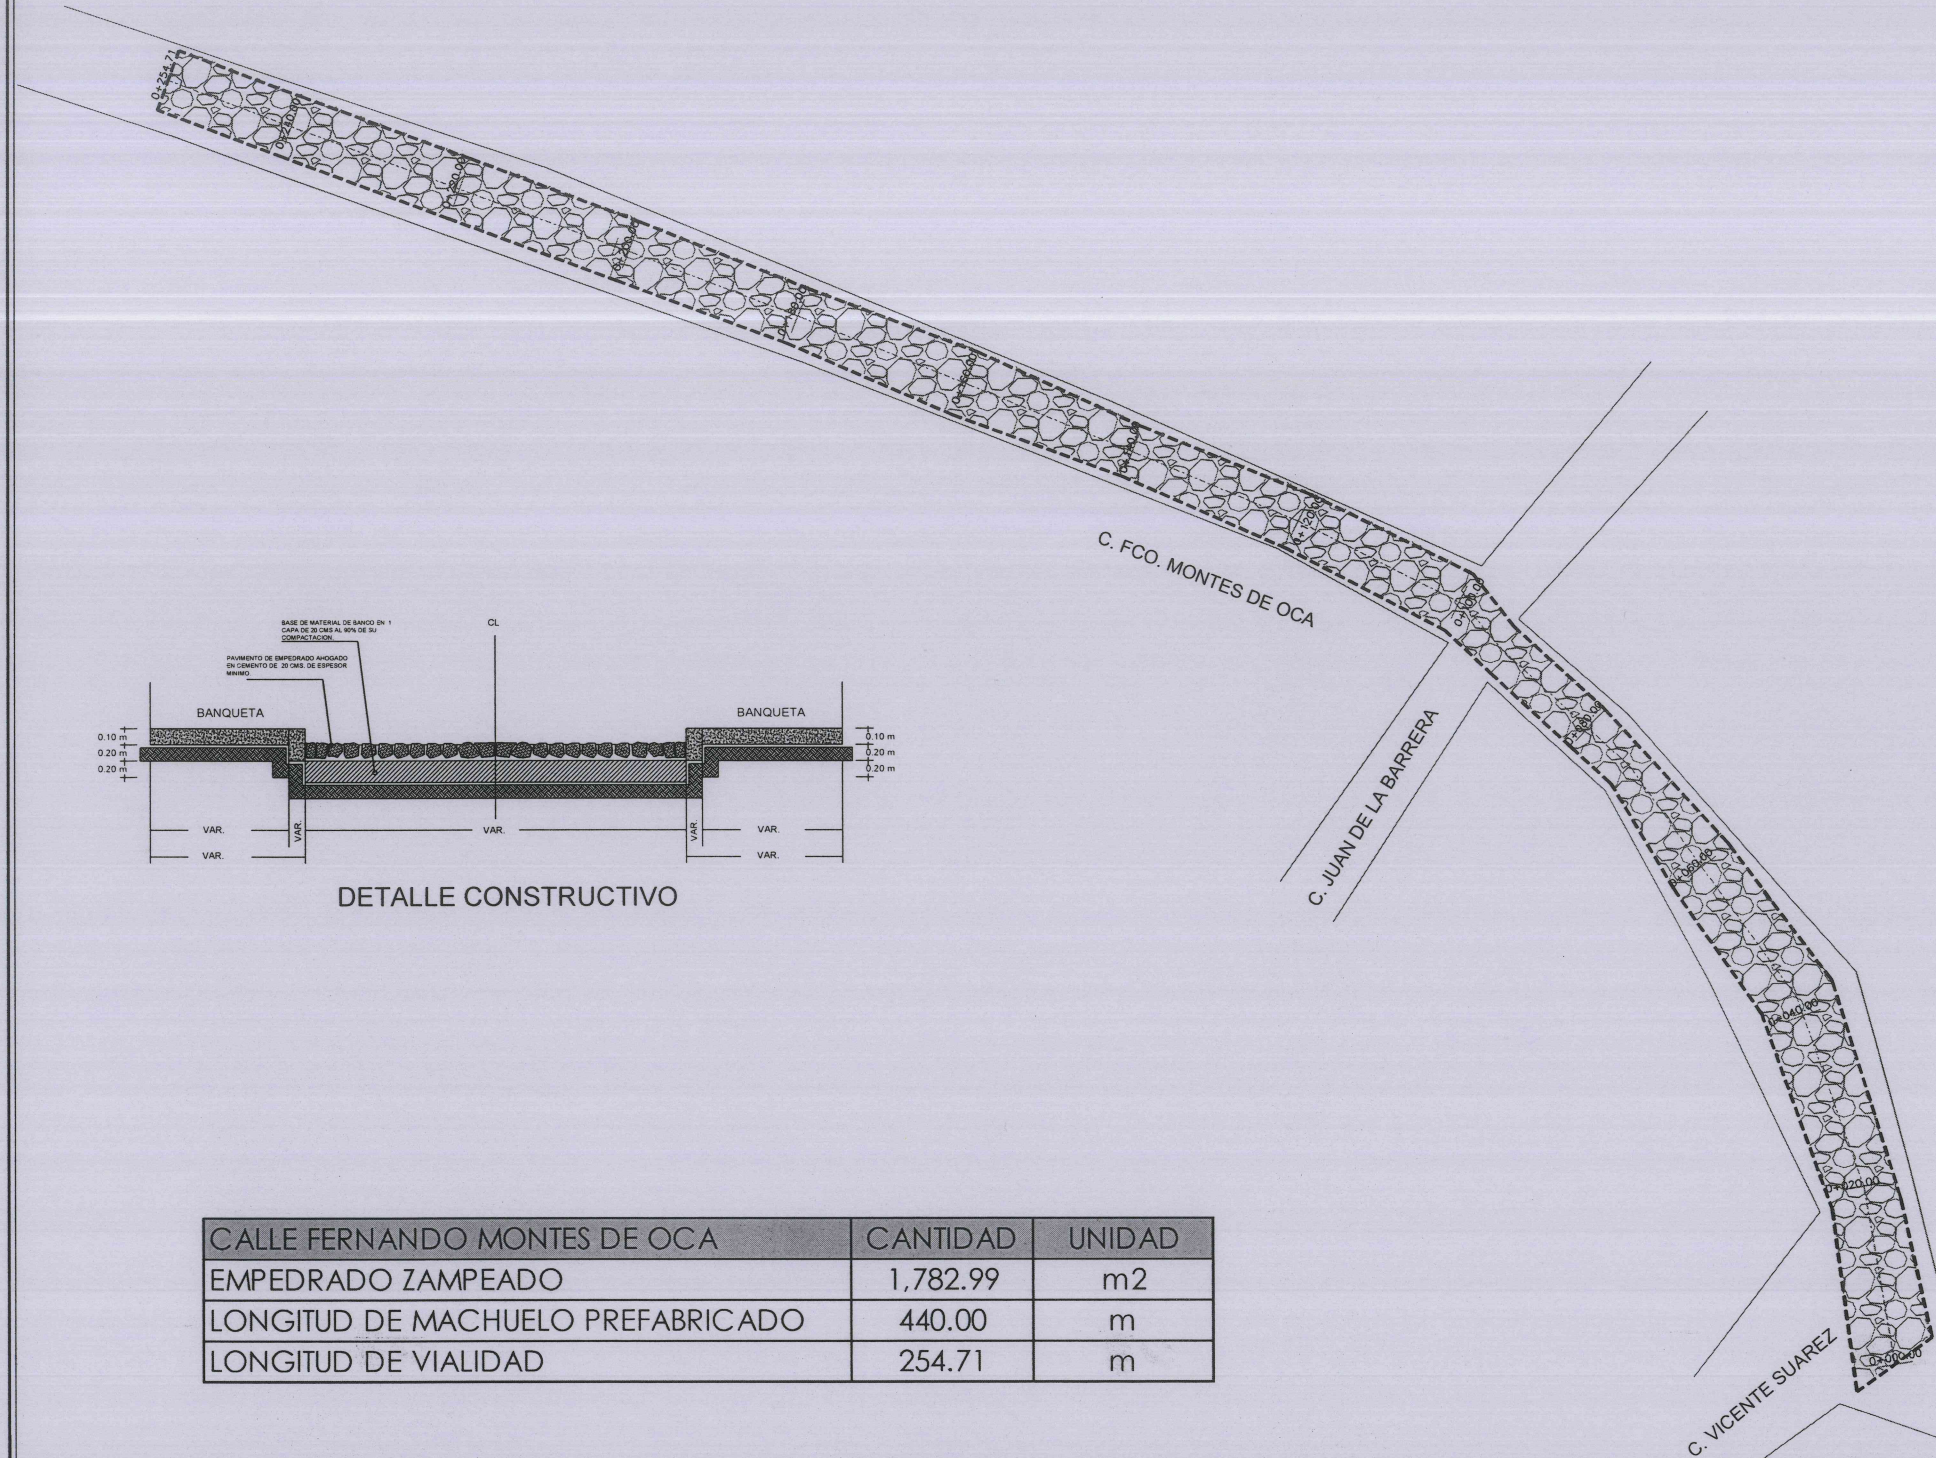

DETALLE CONSTRUCTIVO

CALLE FERNANDO MONTES DE OCA	CANTIDAD	UNIDAD
EMPEDRADO ZAMPEADO	1,782.99	m2
LONGITUD DE MACHUELO PREFABRICADO	440.00	m
LONGITUD DE VIALIDAD	254.71	m






Jocotepec
Gobierno Municipal
H. AYUNTAMIENTO
CONSTITUCIONAL DE JOCOTEPEC, JAL.
2018 - 2021
DIRECCIÓN DE OBRAS PÚBLICAS

LEVANTAMIENTO DE ÁREA DE ARROYO EN LA CALLE C.FERNANDO MONTES DE OCA, EN LA LOCALIDAD DEL MOLINO MUNICIPIO DE JOCOTEPEC, JAL.

UBICACIÓN

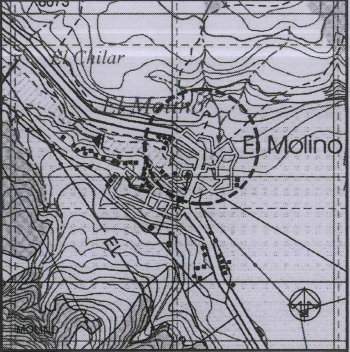

ÁREA A CONSTRUIR

1782.99 m2

PROYECTO

CONSTRUCCIÓN DE EMPEDRADO ZAMPEADO EN VIALIDAD CALLE FERNANDO MONTES DE OCA DE KM 0+000.00 AL KM 0+254.71 (DE CALLE FERNANDO MONTES DE OCA A PRIV. FERNANDO MONTES DE OCA)

LOCALIDAD

EL MOLINO

CONTENIDO

PROYECTO SUPERFICIE

PRESIDENTE MUNICIPAL

LIC. JOSÉ MIGUEL GÓMEZ LÓPEZ

DIRECTOR DE OBRAS PÚBLICAS

ING. HECTOR JESÚS HERNÁNDEZ

TESORERO MUNICIPAL

L.C.P. FRANCISCO DELGADILLO LIMÓN

SÍNDICO MUNICIPAL

LIC. JUAN JOSÉ RAMÍREZ CAMPOS

OBRA

CONSTRUCCIÓN DE EMPEDRADO ZAMPEADO EN VIALIDAD CALLE FERNANDO MONTES DE OCA DE KM 0+000.00 AL KM 0+254.71 (DE CALLE FERNANDO MONTES DE OCA A PRIV. FERNANDO MONTES DE OCA NORTE)

SIN ESCALA

FECHA

MARZO DEL 2021

CALLE HIDALGO SUR, No. 187C, COL. CENTRO C.P. 45800
TELÉFONO: (01 367) 7632470 EXT.114

DIBUJO

ARQ. OVV

REVISÓ

ARQ. FSS

RUTA DE ARCHIVO


H. AYUNTAMIENTO
CONSTITUCIONAL DE JOCOTEPEC, JAL.
2018 - 2021

L-5



Google Earth

© 2021 INEGI

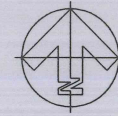


Jocotepec
Gobierno Municipal

H. AYUNTAMIENTO
CONSTITUCIONAL DE JOCOCTEPEC, JAL.
2018 - 2021

DIRECCIÓN DE OBRAS PÚBLICAS

LEVANTAMIENTO DE ÁREA DE ARROYO EN LA CALLE C.FERNANDO
MONTES DE OCA, EN LA LOCALIDAD DEL MOLINO MUNICIPIO DE
JOCOCOTEPPEC, JAL.

UBICACIÓN

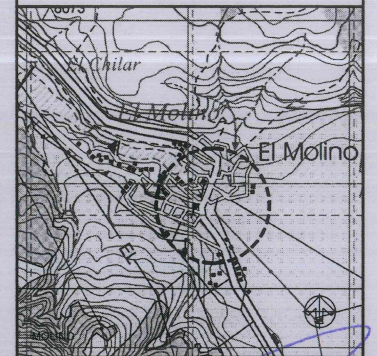

ÁREA A CONSTRUIR

1782.99 m2

PROYECTO

CONSTRUCCIÓN DE EMPEDRADO ZAMPEADO EN VIALIDAD
CALLE FERNANDO MONTES DE OCA DE KM 0+000.00 AL KM
0+254.71 (DE CALLE FERNANDO MONTES DE OCA A PRIV.
FERNANDO MONTES DE OCA)

LOCALIDAD

EL MOLINO

CONTENIDO

LOCALIZACION EN GOOGLE

DIRECCION DE
OBRAS PUBLICAS

PRESIDENTE MUNICIPAL

LIC. JOSÉ MIGUEL GÓMEZ LÓPEZ

DIRECTOR DE OBRAS PÚBLICAS

ING. HECTOR JESÚS HERNÁNDEZ

TESORERO MUNICIPAL

L.C.P. FRANCISCO DELGADILLO LIMÓN

SÍNDICO MUNICIPAL

LIC. JUAN JOSÉ RAMÍREZ CAMPOS

OBRA

CONSTRUCCIÓN DE EMPEDRADO ZAMPEADO EN
VIALIDAD CALLE FERNANDO MONTES DE OCA DE
KM 0+000.00 AL KM 0+254.71 (DE CALLE
FERNANDO MONTES DE OCA A PRIV. FERNANDO
MONTES DE OCA NORTE).

SIN ESCALA

FECHA

MARZO DEL 2021

L-6

CALLE HIDALGO SUR, No. 187C, COL. CENTRO C.P. 46900
TELÉFONO: (01 367) 7632470 EXT.114

DIBUJO

ARQ. OVW

REVISÓ

ARQ. FSS

RUTA DE ARCHIVO

H. AYUNTAMIENTO
CONSTITUCIONAL DE JOCOCTEPEC, JAL.
2018 - 2021