




CROQUIS DE LOCALIZACIÓN GEOGRÁFICA

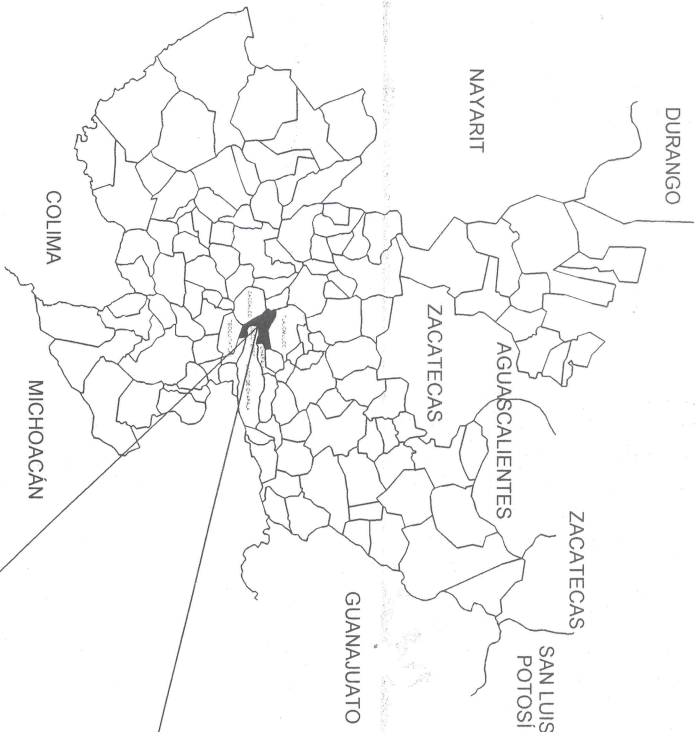


CROQUIS DE LOCALIZACIÓN REGIONAL

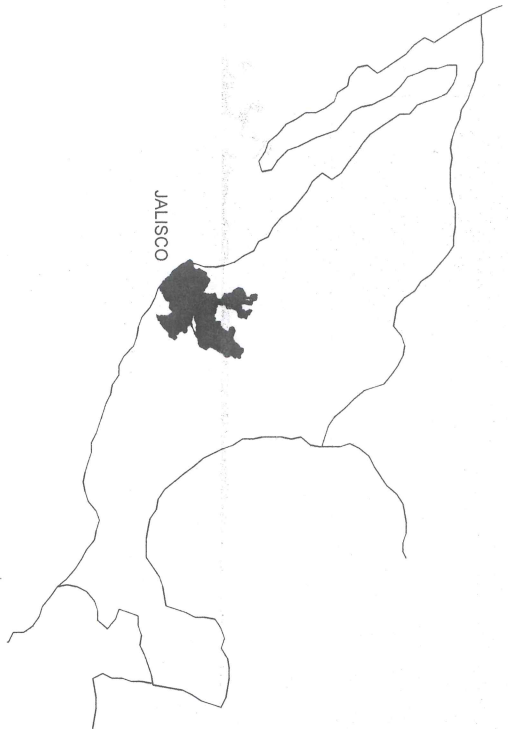

MACROLOCALIZACIÓN

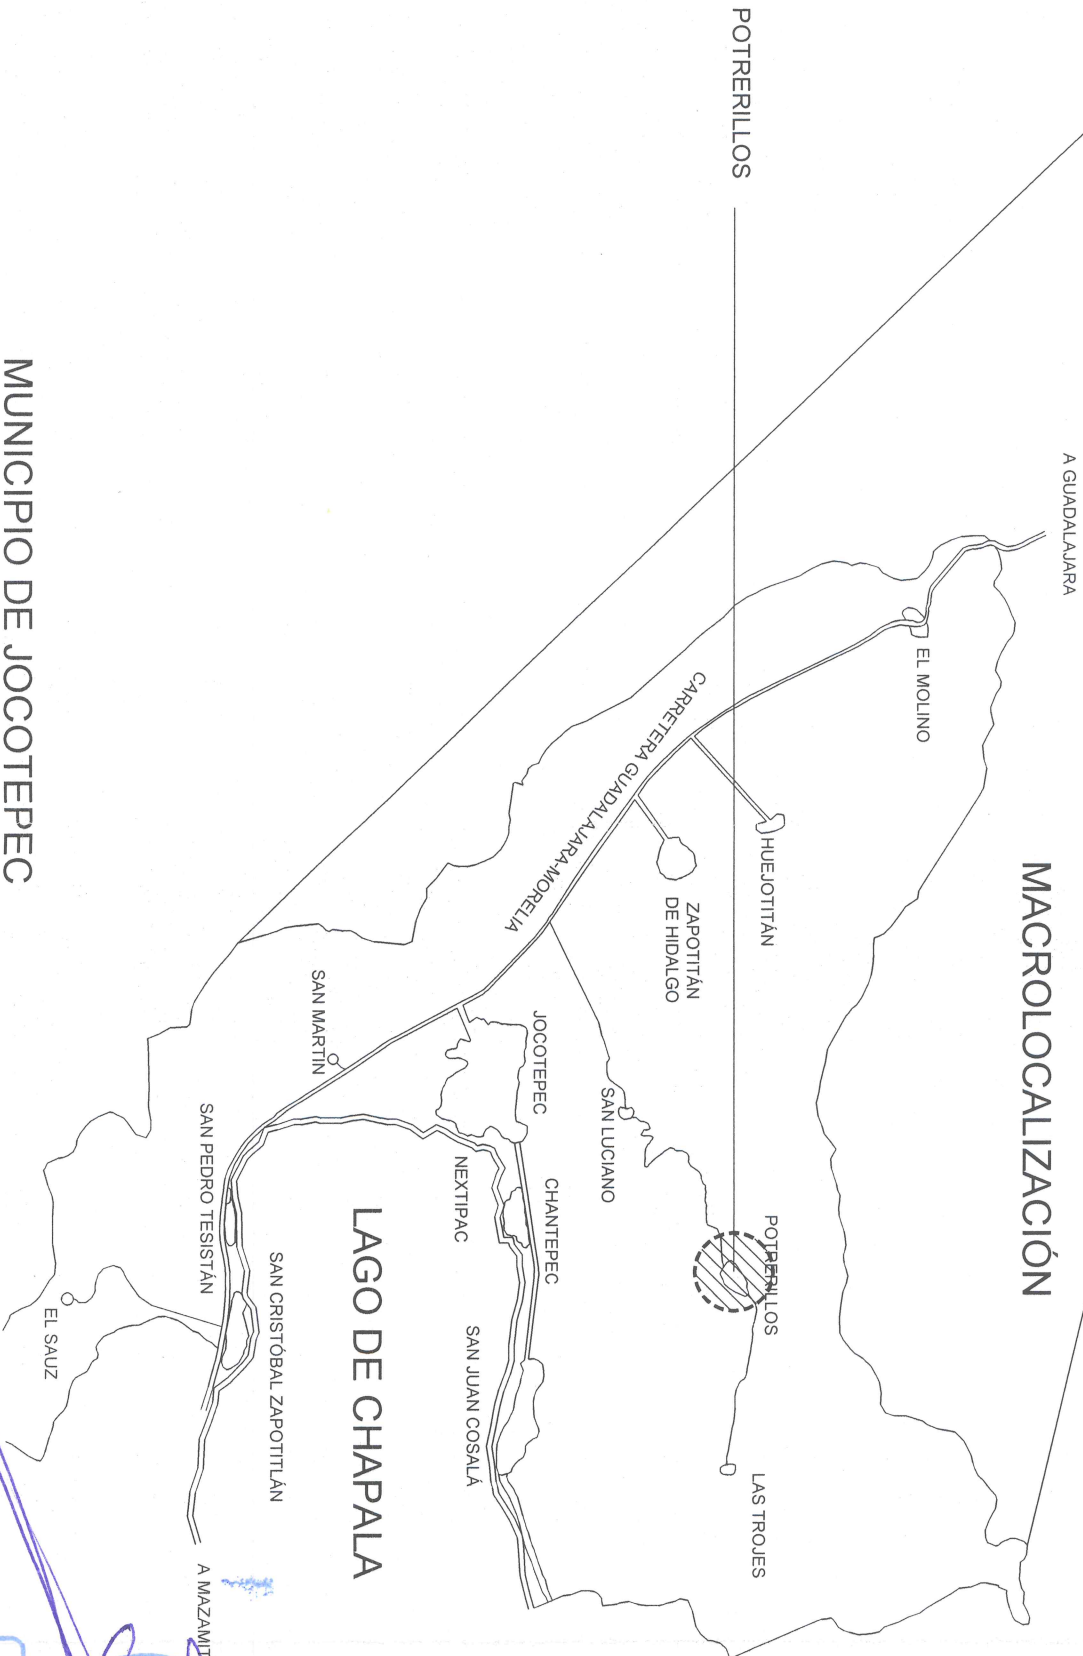

MUNICIPIO DE JOCOTEPEC

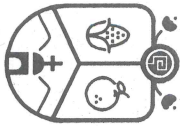

Jocotepec
Gobierno Municipal
H. AYUNTAMIENTO
CONSTITUCIONAL DE JOCOTEPEC, JAL.
2018 - 2021
DIRECCIÓN DE OBRAS PÚBLICAS

LEVANTAMIENTO DE ÁREA DE ARROJO EN CALLE LIBERTAD EN LA LOCALIDAD DE POTRERILLOS, EN EL MUNICIPIO DE JOCOTEPEC, JALISCO.



ÁREA A CONSTRUIR

1,361.93 m2

PROYECTO
CONSTRUCCIÓN DE EMPEDRADO ZAMPEADO EN VALIDAD CALLE LIBERTAD DEL KM 0+ 000.00 AL KM 0+ 221.00 (ENTRE CALLE BENITO JUÁREZ A CALLE ESMERALDA)

LOCALIDAD
POTRERILLOS

CONTENIDO
MACROLOCALIZACIÓN

PRESIDENTE MUNICIPAL
LIC. JOSÉ MIGUEL GÓMEZ LÓPEZ
DIRECTOR DE OBRAS PÚBLICAS
ING. HÉCTOR JESÚS HERNÁNDEZ
TESORERO MUNICIPAL
L.C.P. FRANCISCO DELGADILLO LIMÓN
SINDICO MUNICIPAL
LIC. JUAN JOSÉ RAMÍREZ CAMPOS

OBRA
CONSTRUCCIÓN DE EMPEDRADO ZAMPEADO EN VALIDAD CALLE LIBERTAD DEL KM 0+ 000.00 AL KM 0+ 221.00 (ENTRE CALLE BENITO JUÁREZ A CALLE ESMERALDA)

SIN ESCALA

FECHA
MARZO DEL 2021

L-1

CALLE HIDALGO SUR No. 147C COL. CENTRO C.P. 46800
TELÉFONO: (01 361) 7592470 EXT.114

DIBUJO ARO, ERC
REVISÓ ARO, FSS

RUTA DE ARCHIVO
C. LIBERTAD ang

H. AYUNTAMIENTO
CONSTITUCIONAL DE JOCOTEPEC, JAL.
2018 - 2021



DIRECCION DE OBRAS PUBLICAS

2,251,000mN

2,250,000mN

2,249,000mN

2,248,000mN



CUADRICULA UTM A CADA 1,000 m
CARTA TOPOGRÁFICA
JOCOTEPEC F13D75


MARZO DEL 2021

SIN ESCALA

L-2

CALLE HIDALGO SUR No. 197C COL CENTRO C.P. 46300
TELÉFONO: (01 307) 7633270 EXT.114

DIBUJO	ARQ. ERC	REVISÓ	ARQ. FSS
RUTA DE ARCHIVO	C. LIBERTAD.ORG		
	H. AYUNTAMIENTO CONSTITUCIONAL DE JOCOTEPEC, JAL. 2018 - 2021		

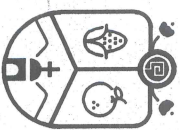

Jocotepec
Gobierno Municipal

H. AYUNTAMIENTO
CONSTITUCIONAL DE JOCOTEPEC, JAL.
2018 - 2021

DIRECCIÓN DE OBRAS PÚBLICAS

LEVANTAMIENTO DE AREA DE ARROJO EN CALLE LIBERTAD EN LA
LOCALIDAD DE POTRERILLOS, EN EL MUNICIPIO DE JOCOTEPEC,
JALISCO.



ÁREA A CONSTRUIR

1,361.93 m2

PROYECTO
CONSTRUCCIÓN DE EMPEDRADO ZAMPEADO EN VIALIDAD
CALLE LIBERTAD DEL KM 0+ 000.00 AL KM 0+ 221.00
(ENTRE CALLE BENITO JUÁREZ A CALLE ESMERALDA)

LOCALIDAD

POTRERILLOS

CONTENIDO

MICROLOCALIZACIÓN

PRESIDENTE MUNICIPAL
LIC. JOSÉ MIGUEL GÓMEZ LÓPEZ
DIRECTOR DE OBRAS PÚBLICAS
ING. HÉCTOR JESÚS HERNÁNDEZ
TESORERO MUNICIPAL
L.C.P. FRANCISCO DELGADILLO LIMÓN
SINDICO MUNICIPAL
LIC. JUAN JOSÉ RAMÍREZ CAMPOS

OBRA

CONSTRUCCIÓN DE EMPEDRADO ZAMPEADO EN
VIALIDAD CALLE LIBERTAD DEL KM 0+ 000.00 AL
KM 0+ 221.00 (ENTRE CALLE BENITO JUÁREZ A
CALLE ESMERALDA).



Jocotepec
Gobierno Municipal

H. AYUNTAMIENTO
CONSTITUCIONAL DE JOCOTEPEC, JAL.
2018 - 2021

DIRECCIÓN DE OBRAS PÚBLICAS

LEVANTAMIENTO DE ÁREA DE ARROYO EN CALLE LIBERTAD EN LA
LOCALIDAD DE POTRERILLOS, EN EL MUNICIPIO DE JOCOTEPEC,
JALISCO



ÁREA A CONSTRUIR

1,361.93 m2

PROYECTO
CONSTRUCCIÓN DE EMPEDRADO ZAMPEADO EN VALIDAD
CALLE LIBERTAD DEL KM 0+ 000.00 AL KM 0+ 221.00
(ENTRE CALLE BENITO JUÁREZ A CALLE ESMERALDA)

LOCALIDAD
POTRERILLOS

CONTENIDO
LEVANTAMIENTO
TOPOGRÁFICO

PRESIDENTE MUNICIPAL
LIC. JOSÉ MIGUEL GÓMEZ LÓPEZ

DIRECTOR DE OBRAS PÚBLICAS
ING. HÉCTOR JESÚS HERNÁNDEZ

TECNICERO MUNICIPAL
L.C.P. FRANCISCO DELGADILLO LIMÓN

SÍNDICO MUNICIPAL
LIC. JUAN JOSÉ RAMÍREZ CAMPOS

OBRA
CONSTRUCCIÓN DE EMPEDRADO ZAMPEADO EN
VALIDAD CALLE LIBERTAD DEL KM 0+ 000.00 AL
KM 0+ 221.00 (ENTRE CALLE BENITO JUÁREZ A
CALLE ESMERALDA)

ESCALA 1:400

L-3

FECHA
MARZO DEL 2021

CALLE HIDALGO SUR No. 187C COL. CENTRO CP. 48800

TELÉFONO: (01 507) 7632470 EXT.114

DIBUJO ARQ. ERC

REVISÓ ARQ. FSS


RUTA DE ARCHIVO

C. LIBERTAD 09
H. AYUNTAMIENTO
CONSTITUCIONAL DE JOCOTEPEC, JAL.
2018 - 2021


CUADRO DE CONSTRUCCION

LADO	EST	PV	RUMBO	DISTANCIA	V	C O O R D E N A D A S			
						Y	X		
1	2	N 85°46'59.76" E		5.650	2	12,249,713.4261	669,346,1919		
2	3	N 04°13'00.24" W		3.000	3	12,249,716.4179	669,353,6060		
3	4	N 04°13'00.24" W		17.000	4	12,249,733.3719	669,352,3560		
4	5	N 04°13'00.24" W		20.000	5	12,249,753.3718	669,350,8854		
5	6	N 03°55'48.92" W		20.000	6	12,249,773.2710	669,349,5145		
6	7	N 03°55'48.92" W		20.000	7	12,249,793.2242	669,348,1437		
7	8	N 04°04'24.58" W		20.000	8	12,249,813.1737	669,346,7229		
8	9	N 04°13'00.24" W		9.500	9	12,249,822.8480	669,346,0244		
9	10	N 03°32'04.82" W		6.300	10	12,249,828.9365	669,345,6360		
10	11	N 04°53'55.68" W		4.200	11	12,249,833.1214	669,345,2773		
11	12	N 04°30'11.55" W		20.000	12	12,249,853.0800	669,343,7070		
12	13	N 03°30'55.92" W		20.002	13	12,249,873.0242	669,342,4805		
13	14	N 04°12'06.42" W		20.000	14	12,249,892.8701	669,341,0151		
14	15	N 03°38'40.23" W		20.001	15	12,249,912.8306	669,339,7437		
15	16	N 04°12'57.78" W		21.000	16	12,249,933.8738	669,338,1999		
16	17	S 85°46'59.76" W		6.900	17	12,249,933.8664	669,331,3185		
17	18	S 04°13'00.24" E		21.000	18	12,249,912.4233	669,332,8627		
18	19	S 04°47'22.82" E		20.001	19	12,249,892.4921	669,334,5327		
19	20	S 04°13'00.24" E		20.000	20	12,249,872.5463	669,336,0033		
20	21	S 04°55'58.41" E		20.002	21	12,249,852.6188	669,337,7232		
21	22	S 03°55'48.92" E		20.000	22	12,249,832.6856	669,339,0941		
22	23	S 03°32'04.82" E		4.200	23	12,249,828.4733	669,339,3530		
23	24	S 04°53'55.68" E		6.300	24	12,249,822.1958	669,339,8911		
24	25	S 04°13'00.24" E		9.500	25	12,249,812.7215	669,340,5996		
25	26	S 04°21'35.90" E		20.000	26	12,249,792.7794	669,342,1100		
26	27	S 04°30'11.55" E		20.000	27	12,249,772.8408	669,343,6804		
27	28	S 04°29'53.73" E		20.000	28	12,249,752.9005	669,345,2257		
28	29	S 04°17'18.07" E		20.000	29	12,249,732.9565	669,346,7213		
29	30	S 04°18'03.57" E		17.000	30	12,249,716.0043	669,347,9962		
30	1	S 03°44'21.41" E		3.000	1	12,249,713.0106	669,346,1919		

SUPERFICIE = 1,361.933 m2

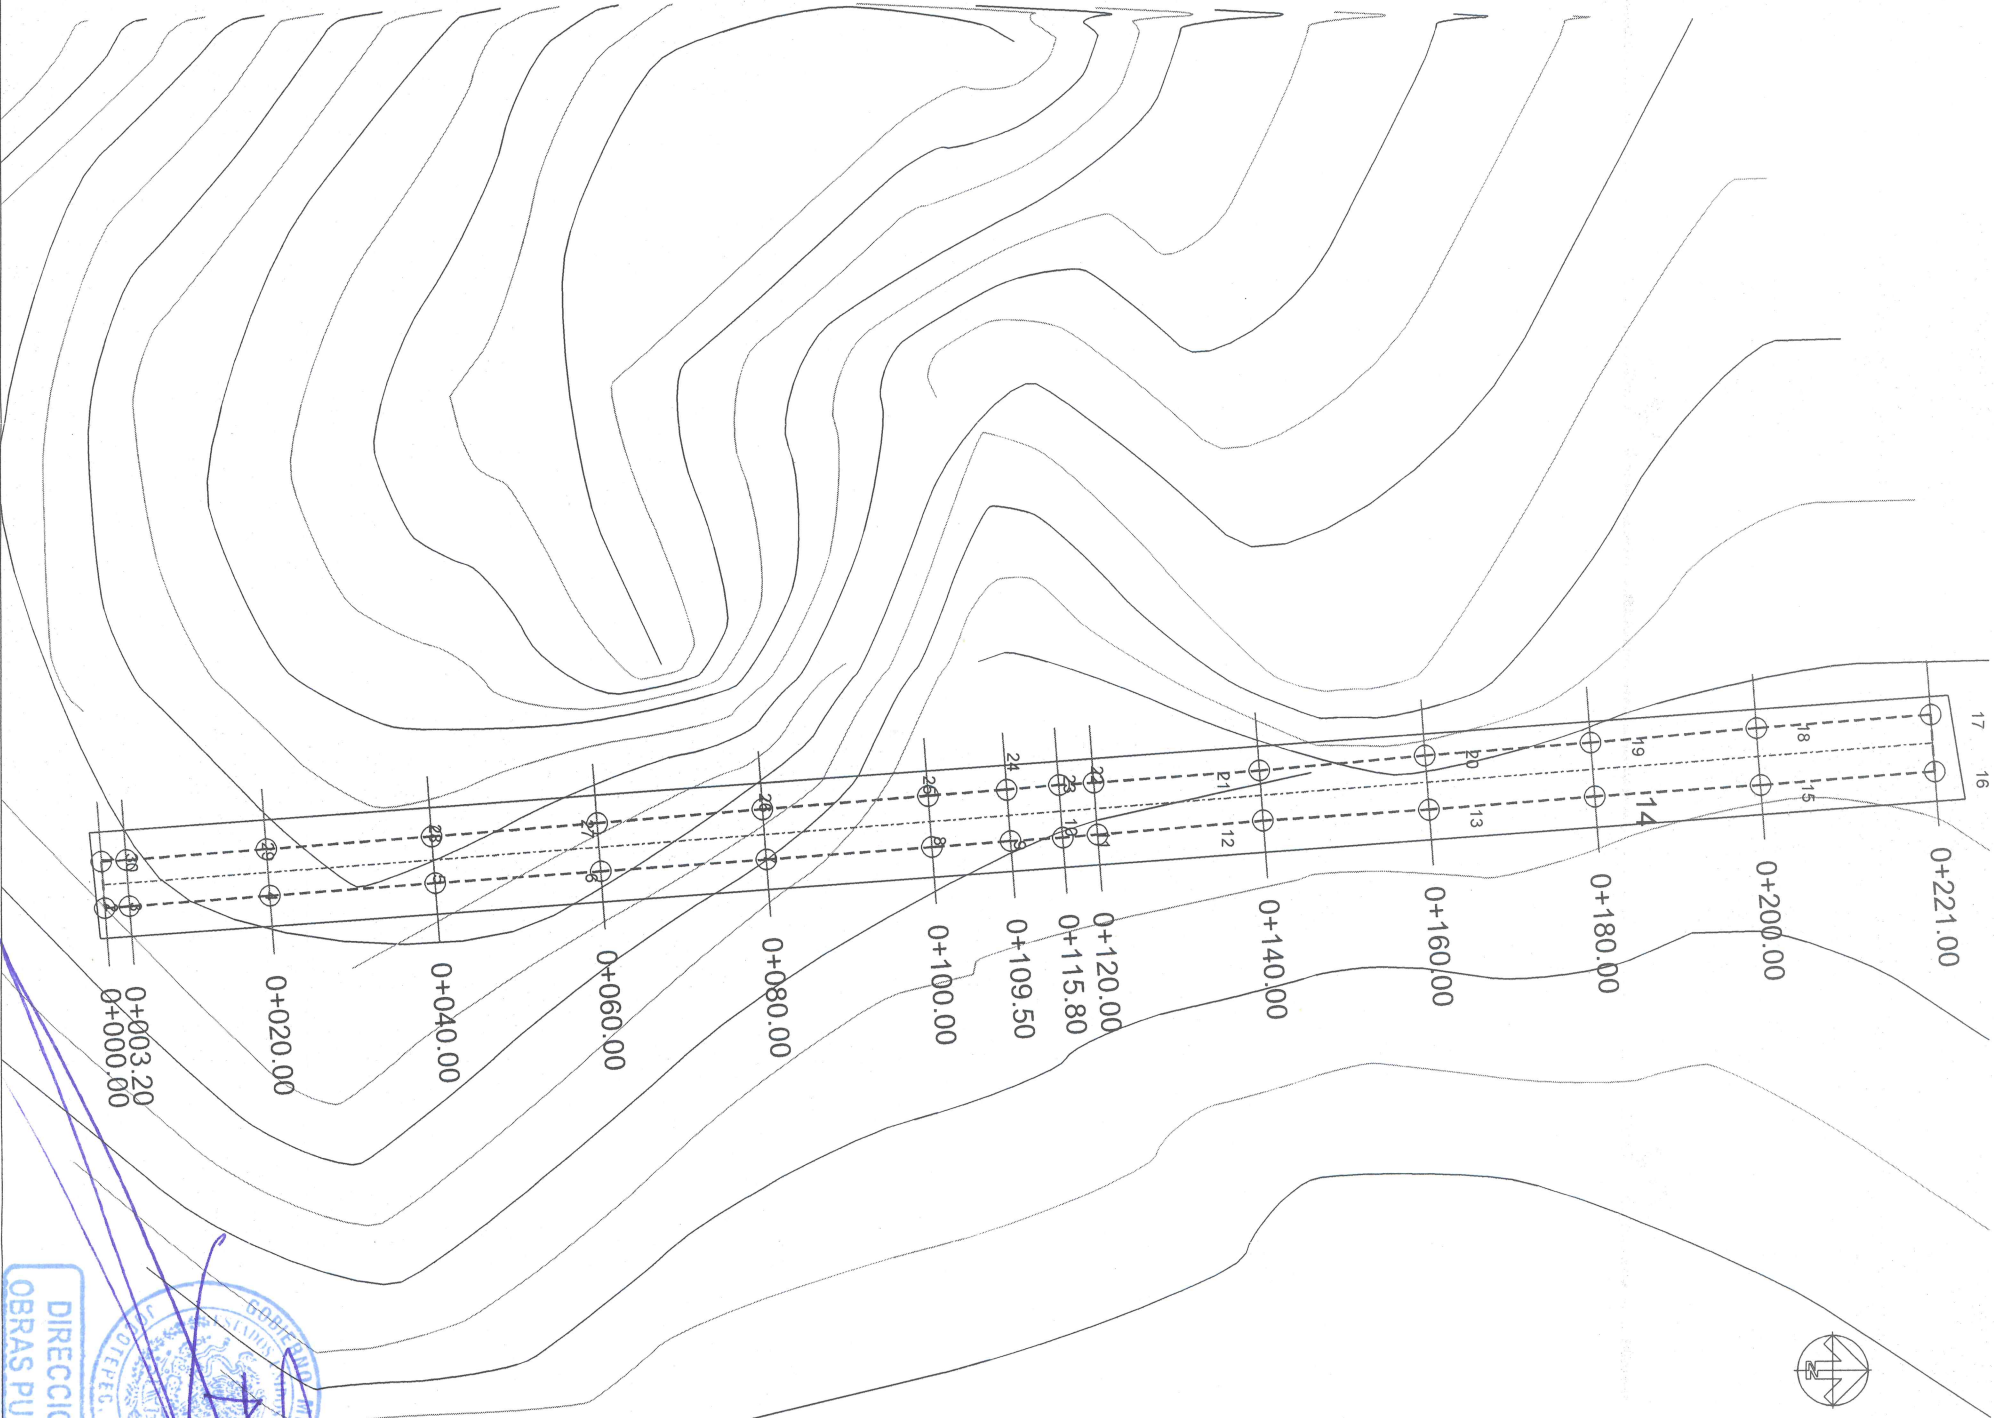

DIRECCION DE
OBRAS PUBLICAS

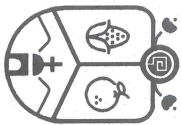

Jocotepec
Gobierno Municipal

H. AYUNTAMIENTO
CONSTITUCIONAL DE JOCOTEPEC, JAL.
2018 - 2021

DIRECCIÓN DE OBRAS PÚBLICAS

LEVANTAMIENTO DE ÁREA DE ARROYO EN CALLE LIBERTAD EN LA
LOCALIDAD DE POTRERILLOS, EN EL MUNICIPIO DE JOCOTEPEC,
JALISCO



ÁREA A CONSTRUIR

1,361.93 m2

PROYECTO
CONSTRUCCIÓN DE EMPEDRADO ZAMPEADO EN VALIDAD
CALLE LIBERTAD DEL KM 0+ 000.00 AL KM 0+ 221.00
(ENTRE CALLE BENITO JUÁREZ A CALLE ESMERALDA)

LOCALIDAD
POTRERILLOS

CONTENIDO
SECCIONES DE TERRENO

PRESIDENTE MUNICIPAL
LIC. JOSÉ MIGUEL GÓMEZ LÓPEZ

DIRECTOR DE OBRAS PÚBLICAS
ING. HÉCTOR JESÚS HERNÁNDEZ

TESORERO MUNICIPAL
L.C.P. FRANCISCO DELGADILLO LIMÓN

SINDICO MUNICIPAL
LIC. JUAN JOSÉ RAMÍREZ CAMPOS

OBRA
CONSTRUCCIÓN DE EMPEDRADO ZAMPEADO EN
VALIDAD CALLE LIBERTAD DEL KM 0+ 000.00 AL
KM 0+ 221.00 (ENTRE CALLE BENITO JUÁREZ A
CALLE ESMERALDA)

ESCALA 1:100

L-4

FECHA
MARZO DEL 2021

CALLE HIDALGO SUR No. 187C COL. CENTRO C.P. 46900













TELÉFONO: (01 307) 7632420 EXT.114

DIBUJO ARO. ERC


REVISÓ ARO. FSS

RTIA DE ARCHIVO

H. AYUNTAMIENTO
CONSTITUCIONAL DE JOCOTEPEC, JAL.
2018 - 2021

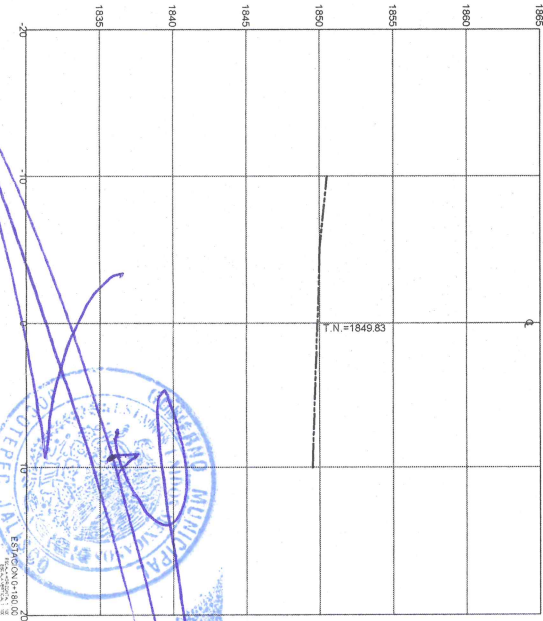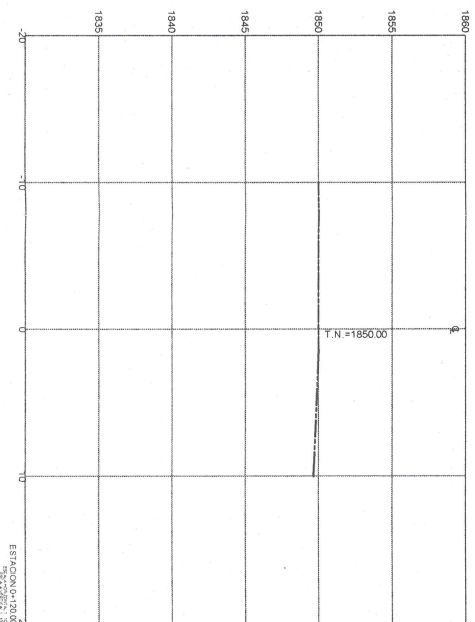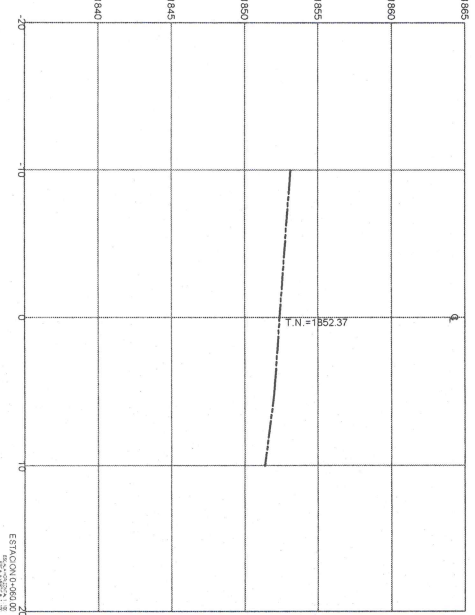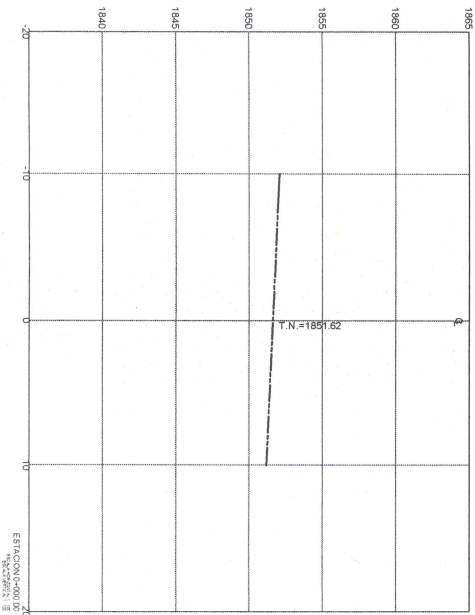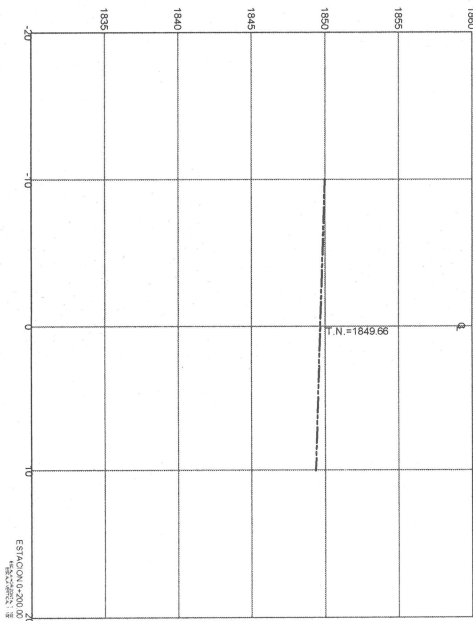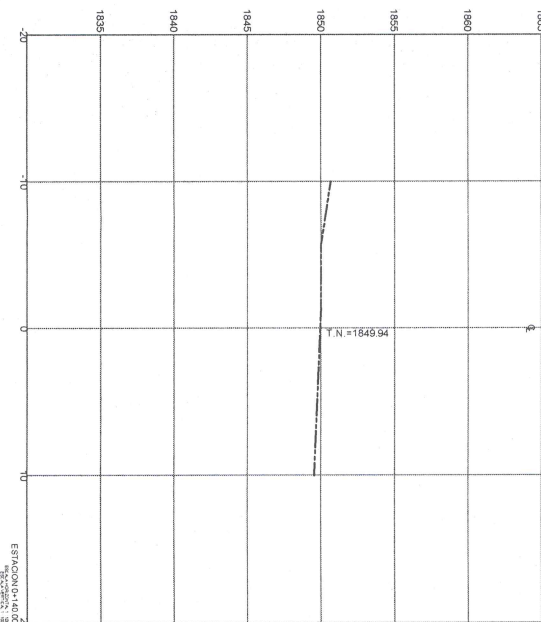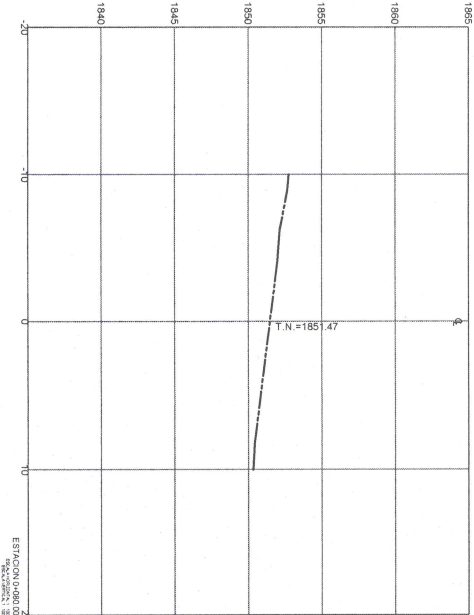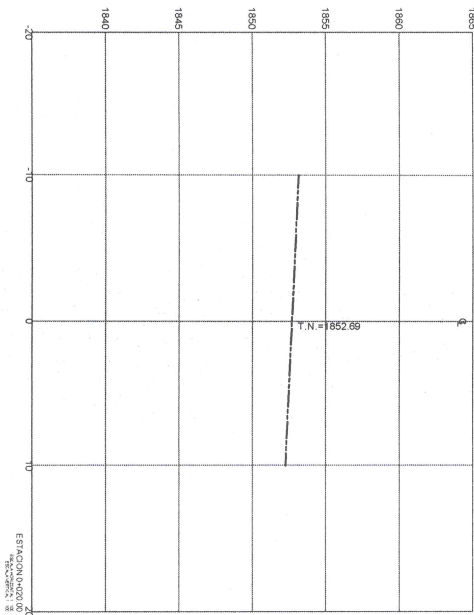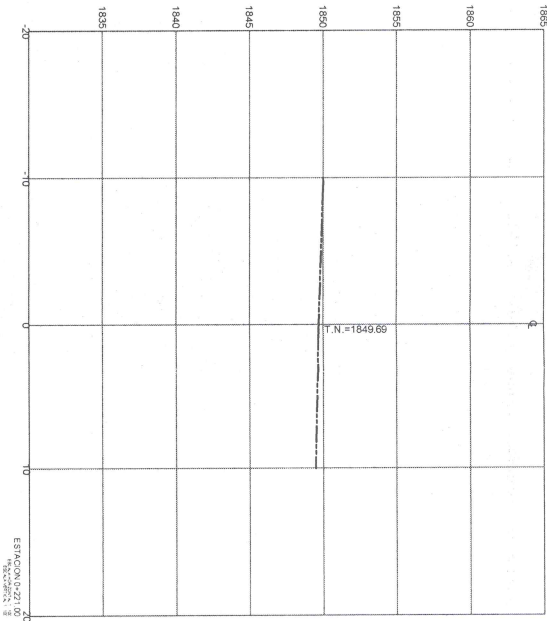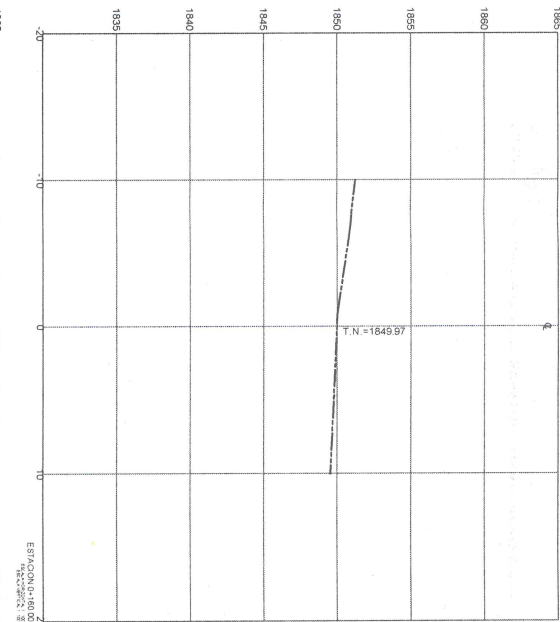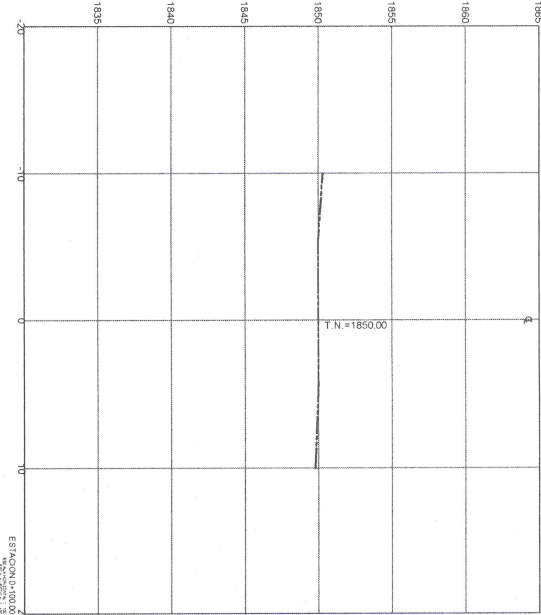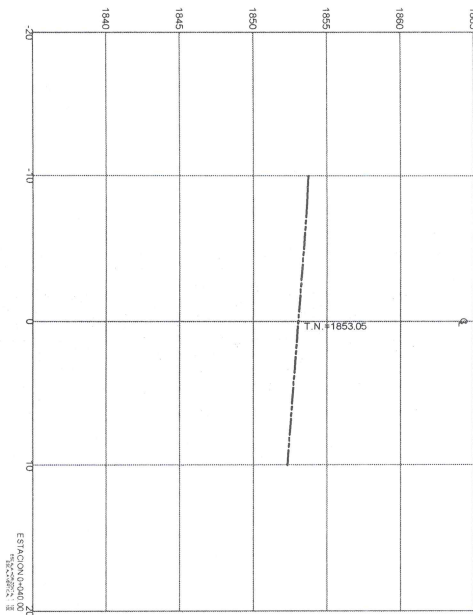

DIRECCIÓN DE
OBRAS PÚBLICAS

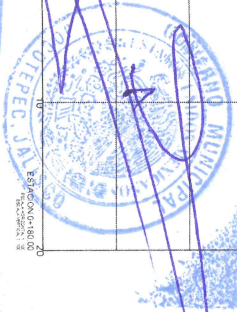




CALLE LIBERTAD	CANTIDAD	UNIDAD
EMPEDRADO ZAMPEADO	1,361.30	m2
LONGITUD DE MACHUELO PREFABRICADO	400.00	m
LONGITUD DE VIALIDAD	221.00	m



CONSTITUCIONAL DE JOCOCTEPEC, JAL
2018 - 2021

DIRECCIÓN DE OBRAS PÚBLICAS

LEVANTAMIENTO DE AREA DE ARROYO EN CALLE LIBERTAD EN LA LOCALIDAD DE POTRERILLOS, EN EL MUNICIPIO DE JOCOTEPEC, JALISCO.

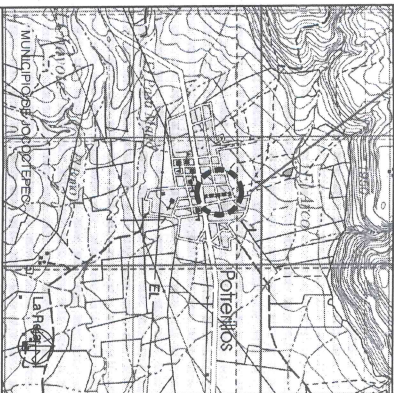

ÁREA A CONSTRUIR

1,361.93 m²

PROYECTO
CONSTRUCCIÓN DE EMPEDRADO ZAMPEADO EN VALIDAD
CALE LIBERTAD DEL KM 0+000.00 AL KM 0+221.00
(ENTRE CALLE BENITO JUÁREZ A CALLE ESMERALDA).

LOCALIDAD

POTRERILLOS

CONTENTS

PROYECTO DE
SUPERFICIE

PRESIDENTE MUNICIPAL

LIC. JOSÉ MIGUEL GÓMEZ LÓPEZ

DIRECTOR DE OBRAS PÚBLICAS

ING. HECTOR JESÚS HERNÁNDEZ

TESORERO MUNICIPAL

L.C.P. FRANCISCO DELGADILLO LIMON

SÍNDICO MUNICIPAL

LIC. JUAN JOSE RAMIREZ CAMPOS

OBRA

CONSTRUCCIÓN DE EMPEDRAO ZAMPEADO EN
VALIDAD CALLE LIBERTAD DEL KM 0+000.00 AL
KM 0+221.00 (ENTRE CALLE BENITO JUÁREZ A
CALLE ESMERALDA).

ESCALA 1:400

FECHA

MARZO DEL 2021

CALLE HIDALGO SUR, No. 187C, COL. CENTRO C.P. 45800

TELÉFONO: (01 387) 7632470 EXT.114

ARQ. EF


REVISED
ARQ. FSS

RUTA DE ARCHIVO

245

CONSTITUCIONAL DE JOCOCTEPEC, JAL

2018 - 2021

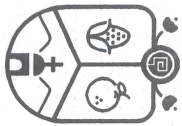

Jocotepec

Gobierno Municipal

H. AYUNTAMIENTO

CONSTITUCIONAL DE JOCOTIEPEC, JAL.

2018 - 2021

DIRECCIÓN DE OBRAS PÚBLICAS

ELABORACIÓN DE PLANO DE OBRAS EN CALLE LIBERTAD EN LA LOCALIDAD DE POTRERILLOS EN EL MUNICIPIO DE JOCOTIEPEC, JALISCO



ÁREA A CONSTRUIR

1,361.93 m²

PROYECTO
CONSTRUCCIÓN DE EMPEDRADO ZAMPEADO EN VIALIDAD
CALLE LIBERTAD DEL KM 0+000.00 AL KM 0+221.00
(ENTRE CALLE BENITO JUÁREZ A CALLE ESMERALDA)

LOCALIDAD

POTRERILLOS

CONTENIDO

LOCALIZACIÓN EN
GOOGLE

PRESIDENTE MUNICIPAL

LIC. JOSÉ MIGUEL GÓMEZ LÓPEZ

DIRECTOR DE OBRAS PÚBLICAS

ING. HÉCTOR JESÚS HERNÁNDEZ

TESORERO MUNICIPAL

L.C.P. FRANCISCO DELGADILLO LIMÓN

SINDICO MUNICIPAL

LIC. JUAN JOSÉ RAMÍREZ CAMPOS

OSBA

CONSTRUCCIÓN DE EMPEDRADO ZAMPEADO EN
VIALIDAD CALLE LIBERTAD DEL KM 0+000.00 AL
KM 0+221.00 (ENTRE CALLE BENITO JUÁREZ A
CALLE ESMERALDA)

SIN ESCALA

L-6

FECHA

MARZO DEL 2021

CALLE HIDALGO SUR, No. 187C, COL. CENTRO C.P. 45800
TELÉFONO: (01 397) 7632470 EXT.114

DIBUJO

ARO. ERC

REVISÓ

ARO. FSS

RUTA DE ARCHIVO

C. LIBERTAD 2018

H. AYUNTAMIENTO
CONSTITUCIONAL DE JOCOTIEPEC, JAL.
2018 - 2021

DIRECCIÓN DE
OBRAS PÚBLICAS