



CROQUIS DE LOCALIZACIÓN REGIONAL

CROQUIS DE LOCALIZACIÓN GEOGRÁFICA



MUNICIPIO DE JOCOTEPEC

|   |                    |
|---|--------------------|
| <div><br/><b>NATENIO</b><br/>SERVICIOS Y CONSTRUCCIONES</div> |                    |
| LEVANTAMIENTO DE ÁREA DE LA CALLE PRIVADA FRANCISCO VILLA, EN LA CABECERA MUNICIPAL, EN EL MUNICIPIO DE JOCOTEPEC, JALISCO.                      |                    |
| UBICACIÓN   |                    |
|                                                               |                    |
| ÁREA A CONSTRUIR   |                    |
| 63.50 m   |                    |
| PROYECTO<br>REHABILITACIÓN DE RED AGUA POTABLE EN CALLE PRIVADA FRANCISCO VILLA (ENTRE CALLE PRIMERO DE MAYO A CERRADA).                         |                    |
| LOCALIDAD<br>CABECERA MUNICIPAL   |                    |
| CONTENIDO<br>MACROLOCALIZACIÓN   |                    |
| PRESIDENTE MUNICIPAL<br>LIC. JOSÉ MIGUEL GÓMEZ LÓPEZ                                                                                             |                    |
| DIRECTORA DE OBRAS PÚBLICAS<br>C. IMELDA KARINA PÉREZ GONZÁLEZ                                                                                   |                    |
| TESORERO MUNICIPAL<br>LIC. BERTHA MARCELA GÓNGORA JIMÉNEZ                                                                                        |                    |
| SÍNDICO MUNICIPAL<br>LIC. CARLOS ALBERTO ZUÑIGA CHACÓN                                                                                           |                    |
| OBRA<br>REHABILITACIÓN DE RED AGUA POTABLE EN CALLE PRIVADA FRANCISCO VILLA (ENTRE CALLE PRIMERO DE MAYO A CERRADA).                             |                    |
| SIN ESCALA   |                    |
| FECHA<br>ENERO DEL 2022   |                    |
| CALLE HIDALGO SUR, No. 187C, COL. CENTRO C.P. 45800<br>TELÉFONO: (01 387) 753 870 EXT. 111                                                       |                    |
| DIBUJO<br>ARQ. ERC   | REVISÓ<br>ARQ. ESS |
| RUTA DE ARCHIVO<br>C. PRIV. FRANCISCO VILLA (ASURITONG)                                                                                          |                    |
| H. AYUNTAMIENTO<br>CONSTITUCIONAL DE JOCOTEPEC, JAL.<br>2021 - 2024                                                                              |                    |



Consuelo Sanfouel de la Torre





22 45000m N



22 44000m N

22 43000m N

22 42000m N



LEVANTAMIENTO DE ÁREA DE LA CALLE PRIVADA FRANCISCO VILLA, EN LA CABECERA MUNICIPAL, EN EL MUNICIPIO DE JOCOTEPEC, JALISCO.

UBICACIÓN



ÁREA A CONSTRUIR

63.50 m

PROYECTO  
REHABILITACIÓN DE RED AGUA POTABLE EN CALLE PRIVADA FRANCISCO VILLA (ENTRE CALLE PRIMERO DE MAYO A CERRADA).

LOCALIDAD  
CABECERA MUNICIPAL

CONTENIDO  
MICROLOCALIZACIÓN

PRESIDENTE MUNICIPAL  
LIC. JOSÉ MIGUEL GÓMEZ LÓPEZ

DIRECTORA DE OBRAS PÚBLICAS  
C. IMELDA KARINA PÉREZ GONZÁLEZ

TESORERO MUNICIPAL  
LIC. BERTHA MARCELA GÓNGORA JIMÉNEZ

SÍNDICO MUNICIPAL  
LIC. CARLOS ALBERTO ZUÑIGA CHACÓN

OBRA  
REHABILITACIÓN DE RED AGUA POTABLE EN CALLE PRIVADA FRANCISCO VILLA (ENTRE CALLE PRIMERO DE MAYO A CERRADA).

CARTA TOPOGRÁFICA  
JOCOTEPEC F13D75  
JALISCO  
CUADRÍCULA UTM A CADA 1,000m

SIN ESCALA

FECHA  
ENERO DEL 2022

CALLE HIDALGO SUR, No. 187C, COL. CENTRO C.P. 46300  
TELÉFONO: (01 387) 7632470 EXT. 114

DIBUJO ARQ. ERC REVISO ARQ. FSS

RUTA DE ARCHIVO  
C. PRIV. FRANCISCO VILLA (AGUA).dwg


H. AYUNTAMIENTO  
CONSTITUCIONAL DE JOCOTEPEC, JAL.  
2021 - 2024



DIRECCION DE OBRAS PUBLICAS

Consuelo Sandoval de la Torre



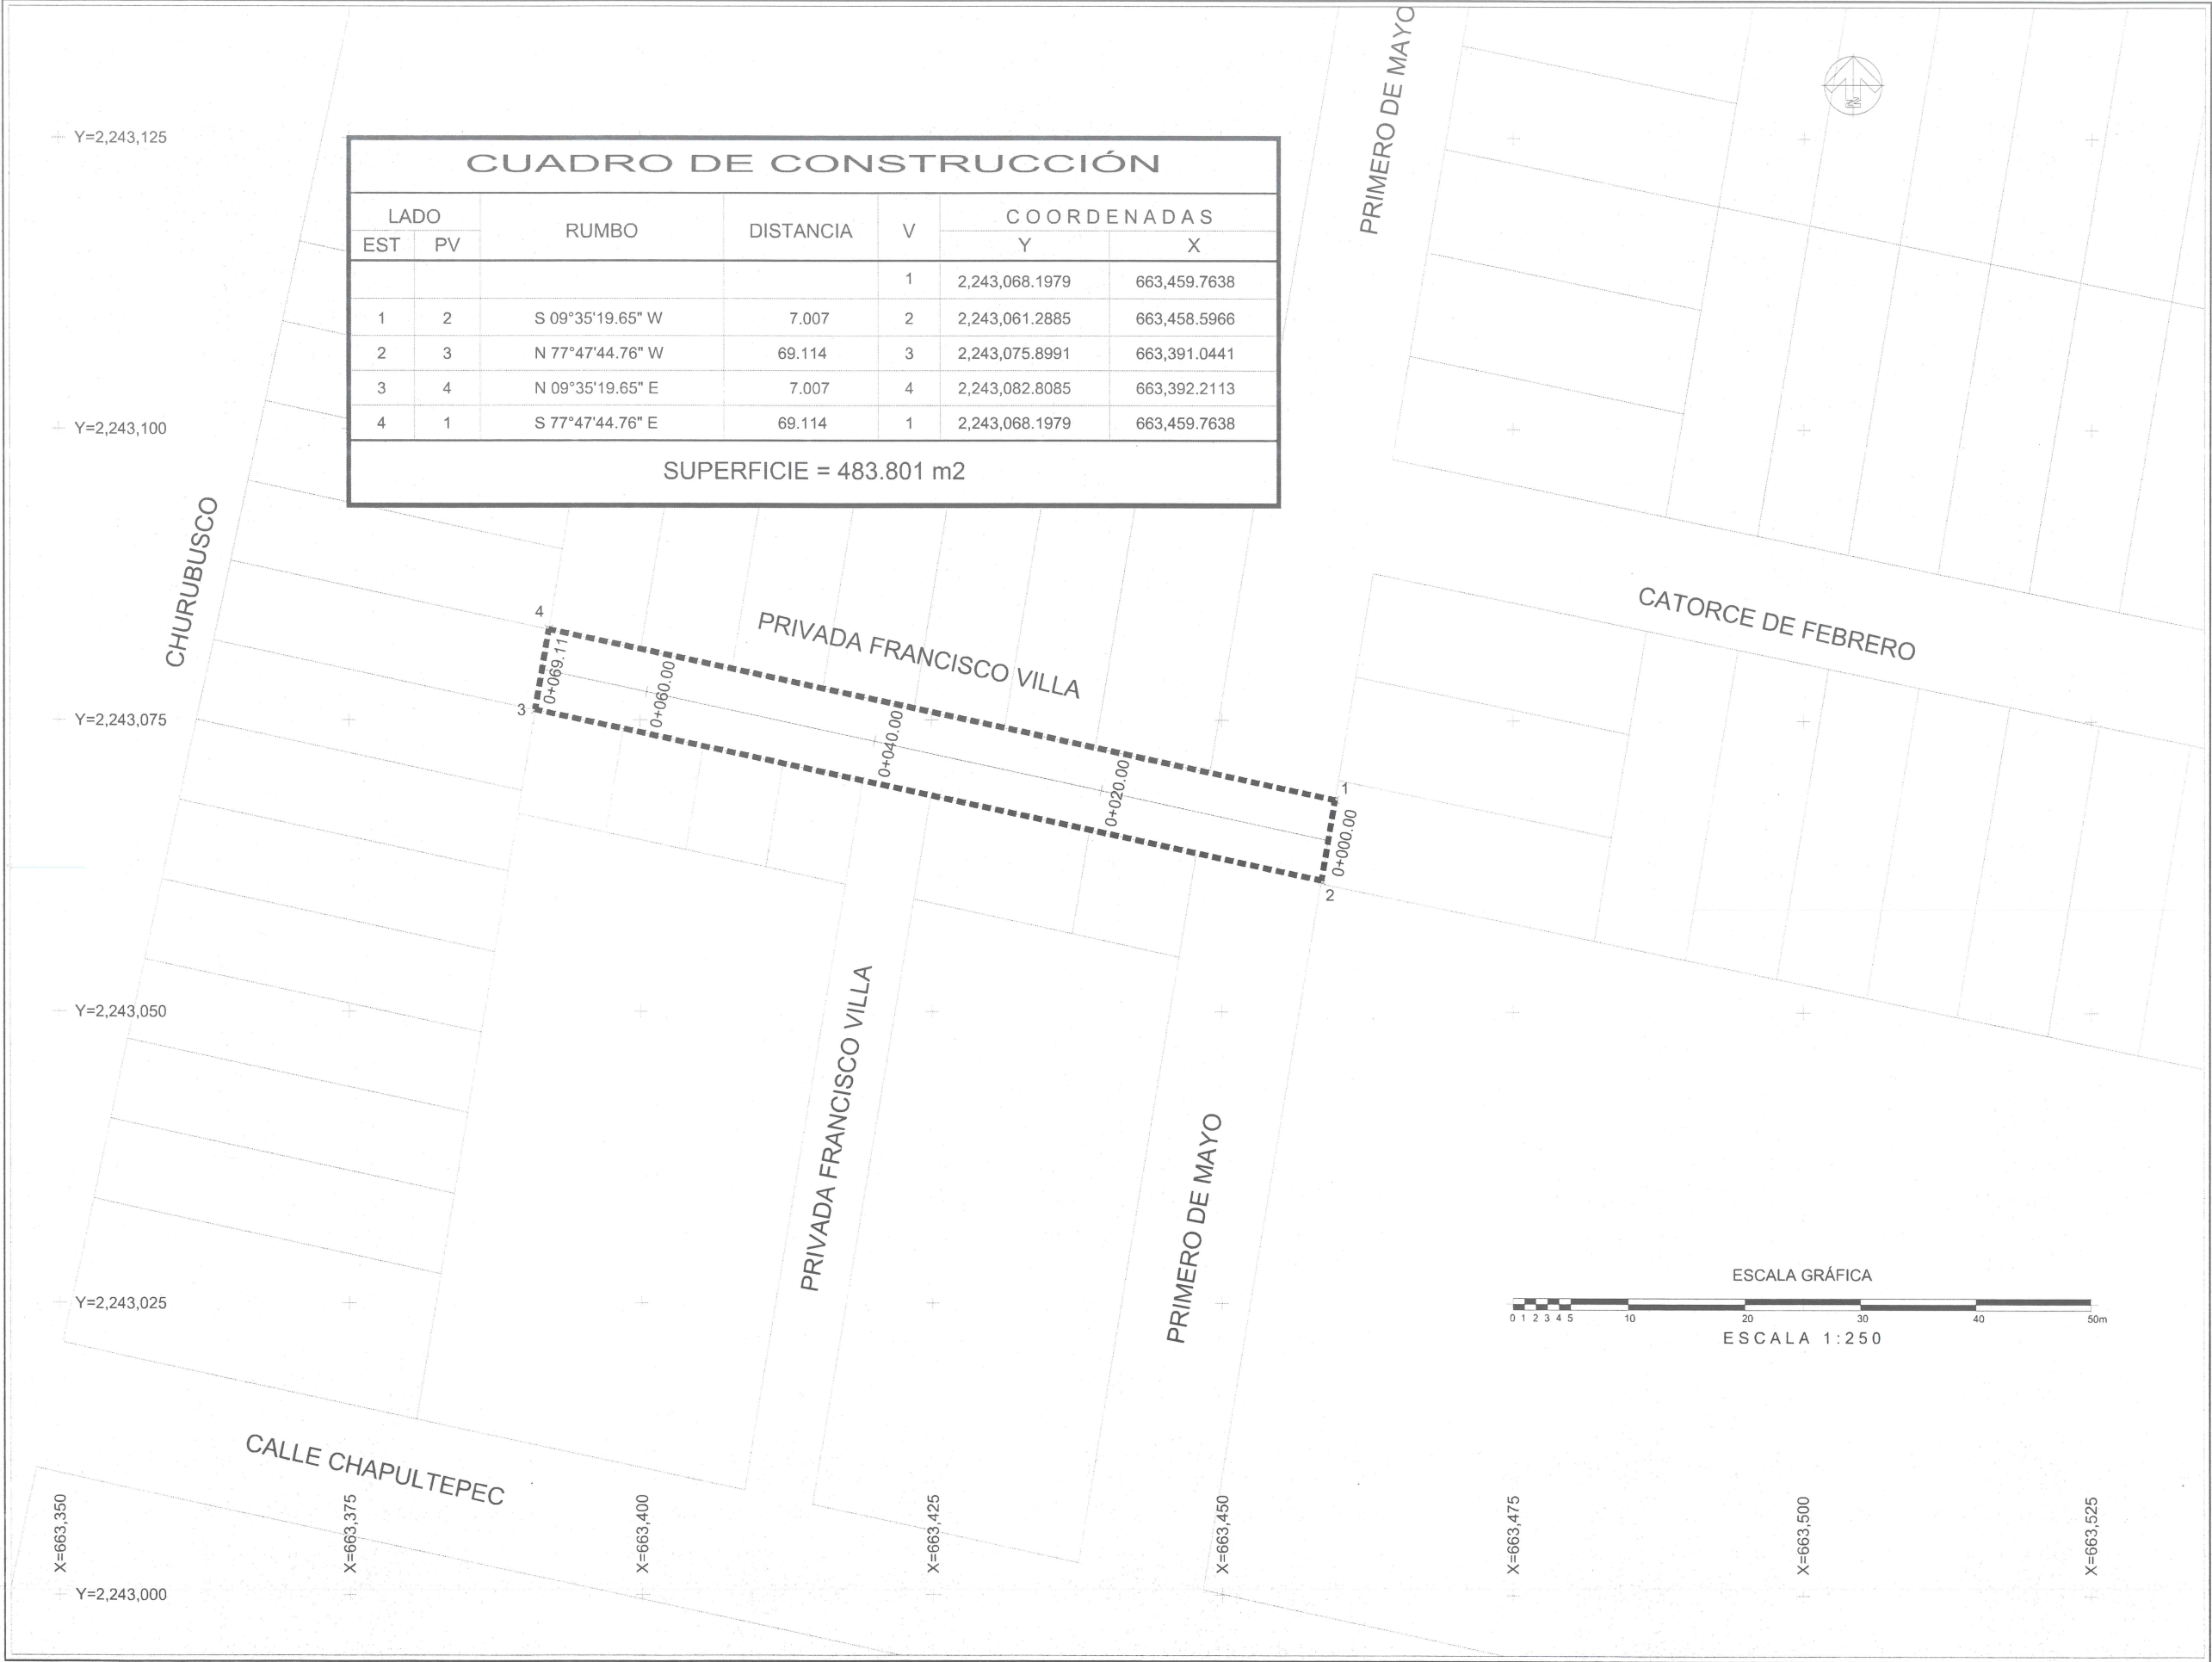



SERVICIOS Y CONSTRUCCIONES

LEVANTAMIENTO DE ÁREA DE LA CALLE PRIVADA FRANCISCO VILLA, EN LA CABECERA MUNICIPAL, EN EL MUNICIPIO DE JOCOTEPEC, JALISCO.

UBICACIÓN



ÁREA A CONSTRUIR

63.50 m

PROYECTO

REHABILITACIÓN DE RED AGUA POTABLE EN CALLE PRIVADA FRANCISCO VILLA (ENTRE CALLE PRIMERO DE MAYO A CERRADA).

LOCALIDAD

CABECERA MUNICIPAL

CONTENIDO

LEVANTAMIENTO TOPOGRÁFICO

PRESIDENTE MUNICIPAL

LIC. JOSÉ MIGUEL GÓMEZ LÓPEZ

DIRECTORA DE OBRAS PÚBLICAS

C. IMELDA KARINA PÉREZ GONZÁLEZ

TESORERO MUNICIPAL

LIC. BERTHA MARCELA GÓNGORA JIMÉNEZ

SÍNDICO MUNICIPAL

LIC. CARLOS ALBERTO ZUÑIGA CHACÓN

OBRA

REHABILITACIÓN DE RED AGUA POTABLE EN CALLE PRIVADA FRANCISCO VILLA (ENTRE CALLE PRIMERO DE MAYO A CERRADA).

ESCALA 1:250

FECHA

ENERO DEL 2022

CALLE HIDALGO SUR, No. 187C, COL. CENTRO, CP. 45900  
TELÉFONO: (01 387) 7832470 EXT. 141

DIBUJO

ARQ. ERC

REVISÓ

ARO. ESS

DIRECCIÓN DE OBRAS PÚBLICAS

H. AYUNTAMIENTO CONSTITUCIONAL DE JOCOTEPEC, JALISCO  
2021 - 2024

Consuelo Sandoval de la Torre





LEVANTAMIENTO DE ÁREA DE LA CALLE PRIVADA FRANCISCO VILLA, EN LA CABECERA MUNICIPAL, EN EL MUNICIPIO DE JOCOTEPEC, JALISCO.

UBICACIÓN



ÁREA A CONSTRUIR

63.50 m

PROYECTO

REHABILITACIÓN DE RED AGUA POTABLE EN CALLE PRIVADA FRANCISCO VILLA (ENTRE CALLE PRIMERO DE MAYO A CERRADA).

LOCALIDAD

CABECERA MUNICIPAL

CONTENIDO

PLANTA DE CADENAMIENTOS Y CURVAS DE NIVEL

PRESIDENTE MUNICIPAL

LIC. JOSÉ MIGUEL GÓMEZ LÓPEZ

DIRECTORA DE OBRAS PÚBLICAS

C. IMELDA KARINA PÉREZ GONZÁLEZ

TESORERO MUNICIPAL

LIC. BERTHA MARCELA GÓNGORA JIMÉNEZ

SÍNDICO MUNICIPAL

LIC. CARLOS ALBERTO ZUÑIGA CHACÓN

OBRA

REHABILITACIÓN DE RED AGUA POTABLE EN CALLE PRIVADA FRANCISCO VILLA (ENTRE CALLE PRIMERO DE MAYO A CERRADA).

ESCALA 1:250

FECHA

ENERO DEL 2022

CALLE HIDALGO SUR, No. 187C, COL. CENTRO, JOCOTEPEC, JALISCO. TELÉFONO: (01 387) 7532470 EXT. 111

DIBUJO ARQ. ERC

REVISÓ ARQ. PSS

RUTA DE ARCHIVO C. PRIV. FRANCISCO VILLA (AGUARIOS)

H. AYUNTAMIENTO CONSTITUCIONAL DE JOCOTEPEC, JALISCO

2021 - 2024

DIRECCIÓN DE OBRAS PÚBLICAS

Consuelo SANDOVAL de la Torre







Consuelo Sandord de latorre







SERVICIOS Y CONSTRUCCIONES

LEVANTAMIENTO DE ÁREA DE LA CALLE PRIVADA FRANCISCO VILLA, EN LA CABECERA MUNICIPAL, EN EL MUNICIPIO DE JOCOOTEPÉC, JALISCO.

UBICACIÓN



ÁREA A CONSTRUIR

63.50 m

PROYECTO

REHABILITACIÓN DE RED AGUA POTABLE EN CALLE PRIVADA FRANCISCO VILLA (ENTRE CALLE PRIMERO DE MAYO A CERRADA).

LOCALIDAD

CABECERA MUNICIPAL

CONTENIDO

COORDENADAS GEOGRÁFICAS Y UTM

PRESIDENTE MUNICIPAL

LIC. JOSÉ MIGUEL GÓMEZ LÓPEZ

DIRECTORA DE OBRAS PÚBLICAS

C. IMELDA KARINA PÉREZ GONZÁLEZ

TESORERO MUNICIPAL

LIC. BERTHA MARCELA GÓNGORA JIMÉNEZ

SÍNDICO MUNICIPAL

LIC. CARLOS ALBERTO ZUÑIGA CHACÓN

OBRA

REHABILITACIÓN DE RED AGUA POTABLE EN CALLE PRIVADA FRANCISCO VILLA (ENTRE CALLE PRIMERO DE MAYO A CERRADA).

ESCALA 1:250

FECHA

ENERO DEL 2022

CALLE HIDALGO SUR, No. 147C, COL. CENTRO, CP. 22000  
TELÉFONO: (01 387) 1832170 EXT. 112

DIBUJO

ARQ. ERC

ROUTE DE ARCHIVO

C. PRIV. FRANCISCO VILLA (AGUA).dwg

H. AYUNTAMIENTO  
CONSTITUCIONAL DE JOCOOTEPÉC, JAL.  
2021 - 2024

DIRECCION DE OBRAS PÚBLICAS

Consuelo Sandoval de la Torre





Google Earth



LEVANTAMIENTO DE ÁREA DE LA CALLE PRIVADA FRANCISCO VILLA, EN LA CABECERA MUNICIPAL, EN EL MUNICIPIO DE JOCOTEPEC, JALISCO.

UBICACIÓN



ÁREA A CONSTRUIR

63.50 m

PROYECTO  
REHABILITACIÓN DE RED AGUA POTABLE EN CALLE PRIVADA FRANCISCO VILLA (ENTRE CALLE PRIMERO DE MAYO A CERRADA).

LOCALIDAD  
CABECERA MUNICIPAL

CONTENIDO  
LOCALIZACIÓN EN GOOGLE

PRESIDENTE MUNICIPAL  
LIC. JOSÉ MIGUEL GÓMEZ LÓPEZ  
DIRECTORA DE OBRAS PÚBLICAS  
C. IMELDA KARINA PÉREZ GONZÁLEZ  
TESORERO MUNICIPAL  
LIC. BERTHA MARCELA GÓNGORA JIMÉNEZ  
SÍNDICO MUNICIPAL  
LIC. CARLOS ALBERTO ZUÑIGA CHACÓN

OBRA  
REHABILITACIÓN DE RED AGUA POTABLE EN CALLE PRIVADA FRANCISCO VILLA (ENTRE CALLE PRIMERO DE MAYO A CERRADA).

SIN ESCALA

FECHA  
ENERO DEL 2022

CALLE HIDALGO SUR No. 1870 COL. CENTRO C.P. 25500  
TELÉFONO: 01 387 711 1111

DIRECCIÓN DE OBRAS PÚBLICAS

ARQ. ERC

ROUTE DE ARCHIVO  
C. PRIV. FRANCISCO VILLA (AGUA).dwg

H. AYUNTAMIENTO  
CONSTITUCIONAL DE JOCOTEPEC, JAL.  
2021 - 2024



Consulta Sandoval de la Torre