


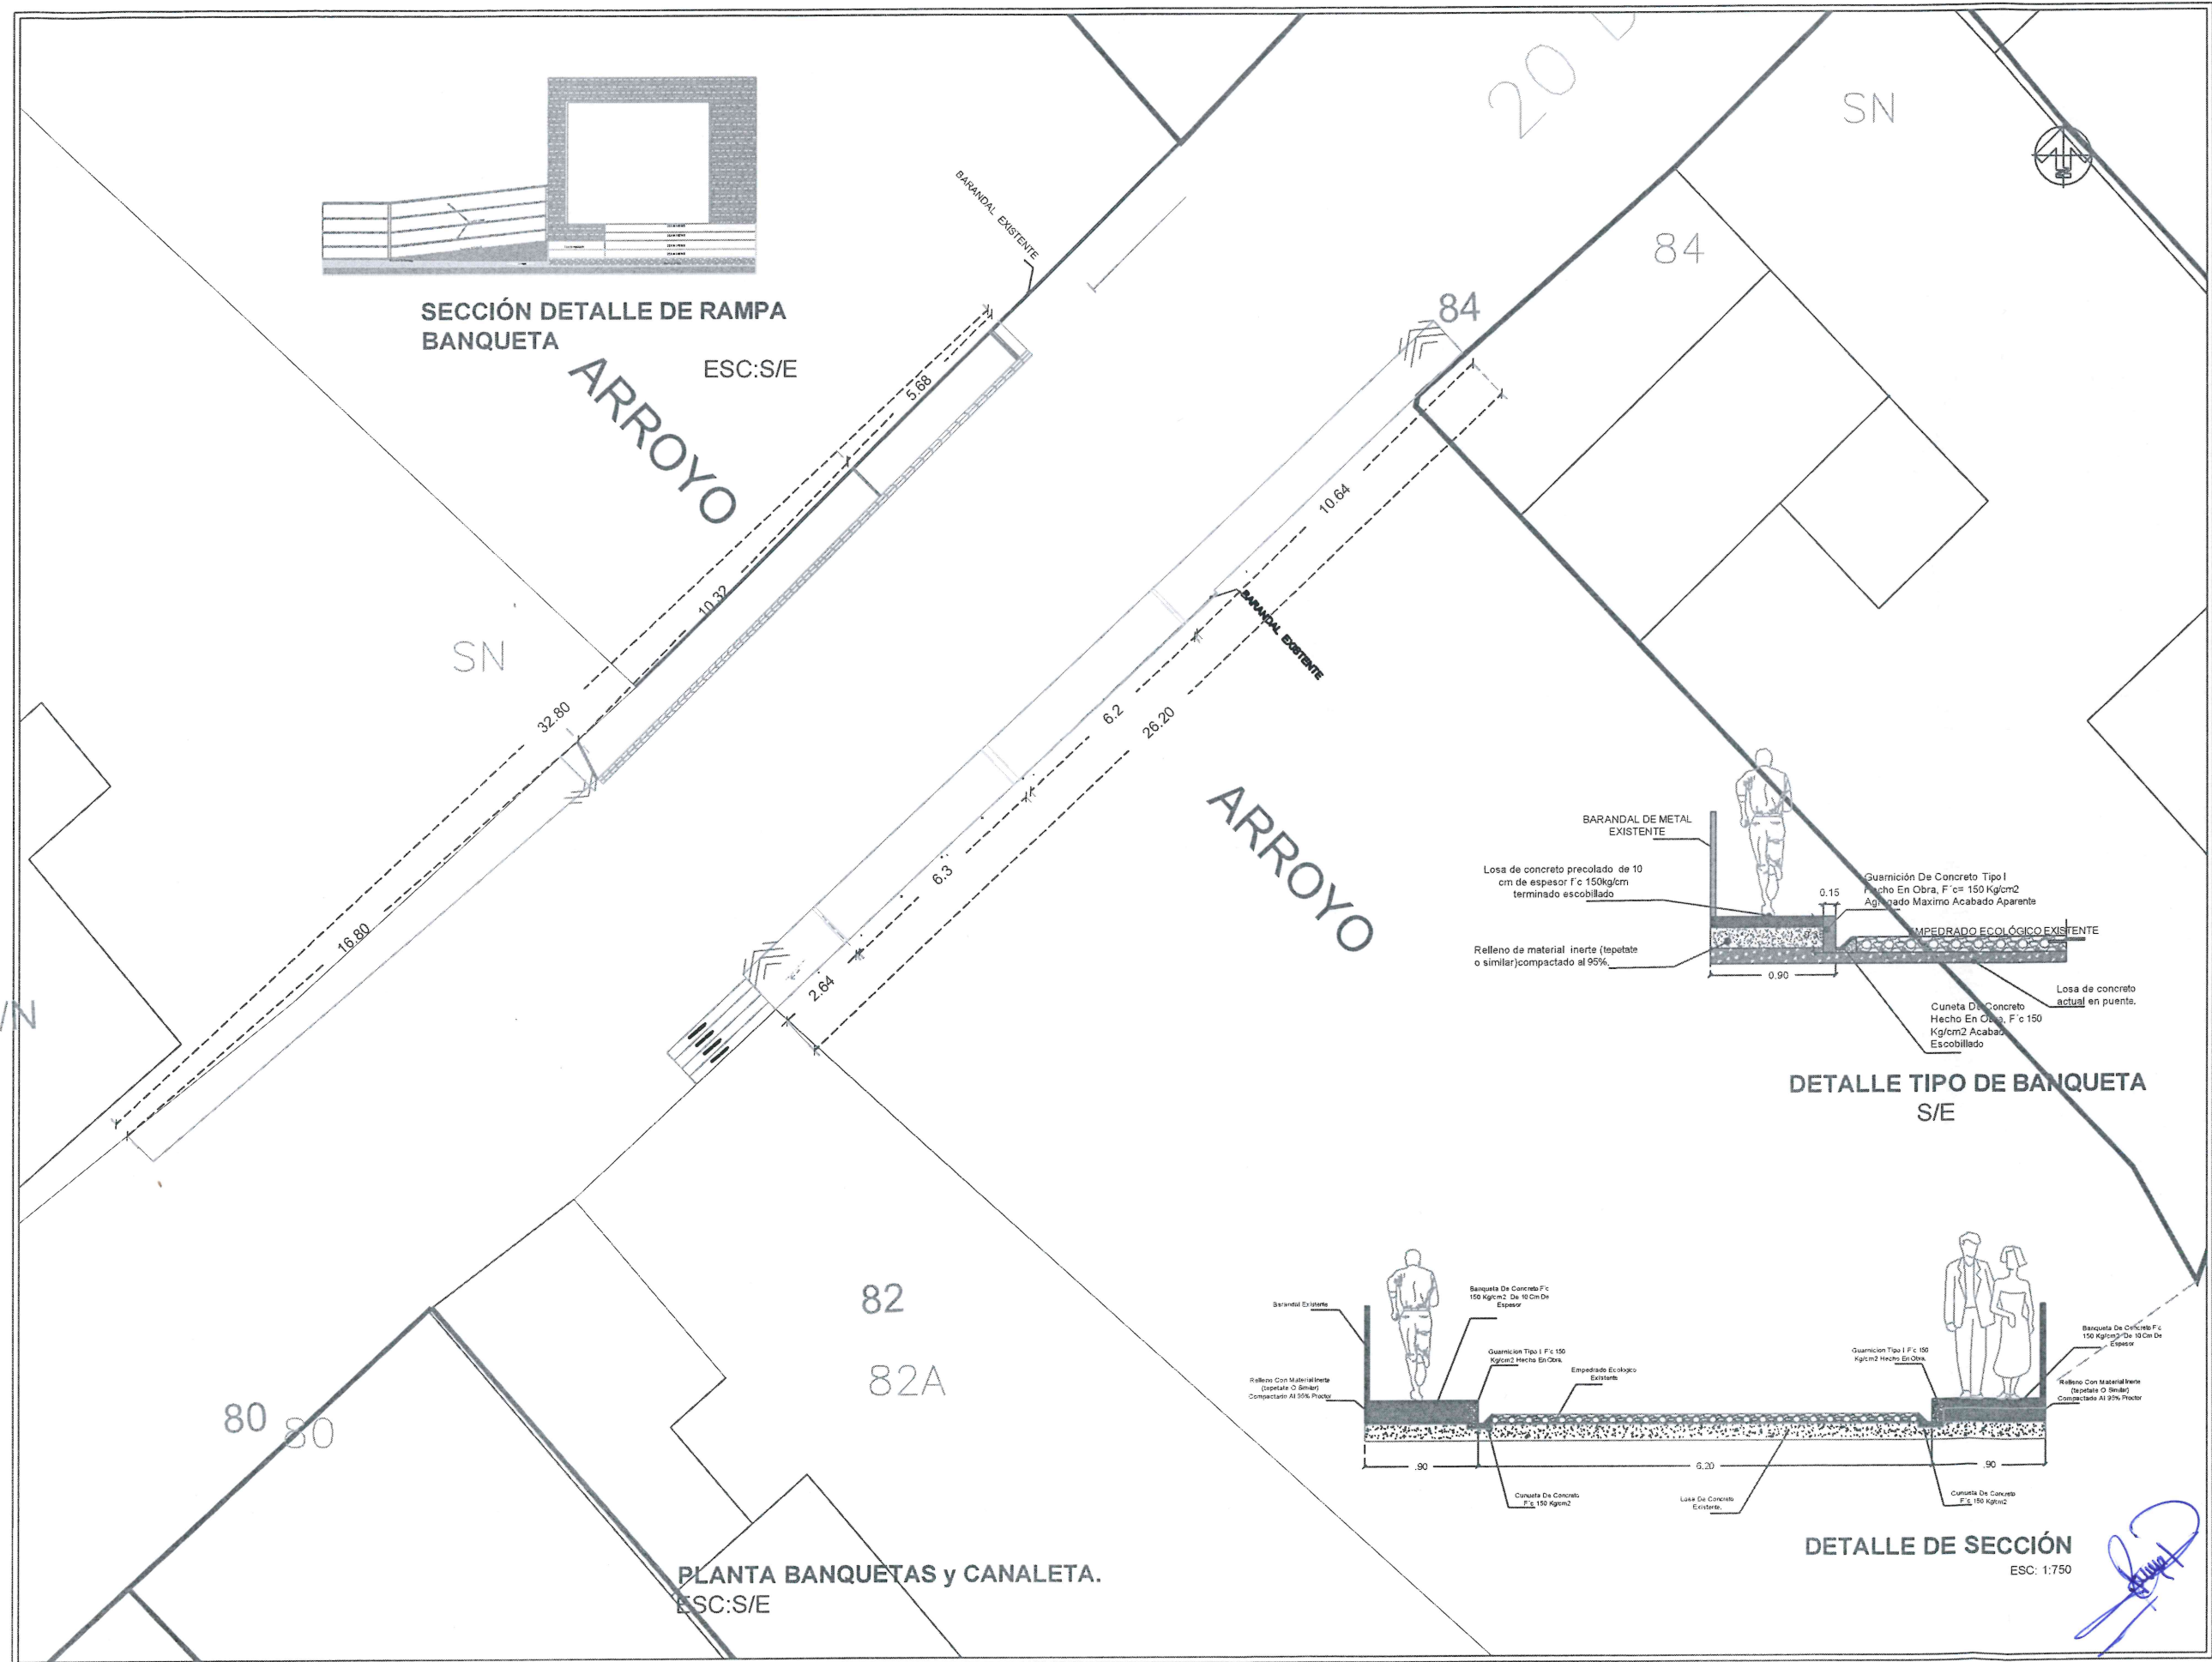

Jocotepec
Gobierno Municipal

H. AYUNTAMIENTO
CONSTITUCIONAL DE JOCOTEPEC, JAL.
2021-2024
DIRECCIÓN DE OBRAS PÚBLICAS

LEVANTAMIENTO DE ÁREA DE BANQUETAS EN ZAPOTITÁN DE HIDALGO,
EN EL MUNICIPIO DE JOCOTEPEC, JALISCO.

UBICACIÓN



MUNICIPIO DE JOCOTEPEC

ÁREA A CONSTRUIR

40 m2

PROYECTO

"CONSTRUCCIÓN DE BANQUETAS EN CALLE 20 DE
NOVIEMBRE, LOC EN LA LOCALIDAD DE ZAPOTITÁN DE
HIDALGO, MUNICIPIO DE JOCOTEPEC, JALISCO".

LOCALIDAD

ZAPOTITÁN DE HIDALGO

CONTENIDO

PROYECTO REAL EJECUTADO
BANQUETAS Y CUNETA
C. 20 DE NOVIEMBRE
ZAPOTITÁN DE HGO

PRESIDENTE MUNICIPAL

LIC. JOSÉ MIGUEL GÓMEZ LÓPEZ

DIRECTOR DE OBRAS PÚBLICAS

C. IMELDA KARINA PÉREZ GONZÁLEZ

TESORERO MUNICIPAL

L.C.P. B. MARCELA GONGÓRA JIMENNEZ

SÍNDICO MUNICIPAL

LIC. CARLOS ZUÑIGA CHACÓN

OBRA

"CONSTRUCCIÓN DE BANQUETAS EN CALLE 20 DE
NOVIEMBRE, LOC EN LA LOCALIDAD DE
ZAPOTITÁN DE HIDALGO, MUNICIPIO DE
JOCOTEPEC, JALISCO".

ESC: S/E

FECHA

MAYO DEL 2022

L-3

CALLE HIDALGO SUR, No. 1670, COL. CENTRO C.P. 45000
TELÉFONO: (01 387) 7636476 EXT.114

DIBUJO

ARQ. OVV

REVISÓ

ARQ. FSS

ruta de archivo

CONSTRUCCIÓN DE BANQUETAS EN
ZAPOTITÁN, Jalisco

H. AYUNTAMIENTO
CONSTITUCIONAL DE JOCOTEPEC, JAL.
2021 - 2024