




ALSERCON
ALTOS SERVICIOS EN
CONSTRUCCIÓN

LEVANTAMIENTO DE ÁREA PARA EL DEPÓSITO DE AGUA EN EL POTRERO
BAEZA, EN EL MUNICIPIO DE JOCOTEPEC, JALISCO

UBICACIÓN

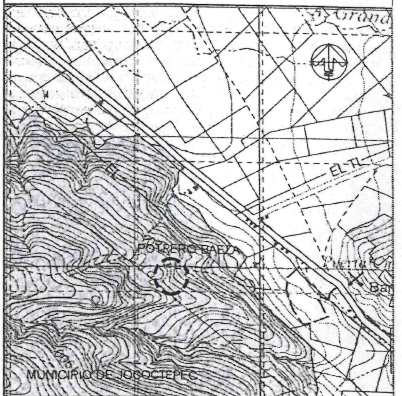

ÁREA A CONSTRUIR

112.00 m²

PROYECTO
CONSTRUCCIÓN DE LINEAS DE LLENADO Y DISTRIBUCIÓN
AL DEPÓSITO DE AGUA POTABLE EN CUARTEL DE LA
GUARDIA NACIONAL

LOCALIDAD
CRUCERO A POTRERILLOS

CONTENIDO
MACROLOCALIZACIÓN

PRESIDENTE MUNICIPAL
LIC. JOSÉ MIGUEL GÓMEZ LÓPEZ

DIRECTOR DE OBRAS PÚBLICAS
ING. HÉCTOR JESÚS HERNÁNDEZ

TESORERO MUNICIPAL
L.C.P. FRANCISCO DELGADILLO LIMÓN

SÍNDICO MUNICIPAL
LIC. JUAN JOSÉ RAMÍREZ CAMPOS

OBRA
CONSTRUCCIÓN DE LINEAS DE LLENADO Y
DISTRIBUCIÓN AL DEPÓSITO DE AGUA POTABLE
EN CUARTEL DE LA GUARDIA NACIONAL

SIN ESCALA

FECHA
ABRIL DEL 2021


L-1

CALLE HIDALGO SUR, No. 187C, COL. CENTRO C.P. 45800
TELÉFONO: (01 387) 7632470 EXT. 114

DIBUJO
ING. A. SANTOS

RUTA DE ARCHIVO
DEPÓSITO GUARDIA NACIONAL

CROQUIS DE LOCALIZACIÓN GEOGRÁFICA

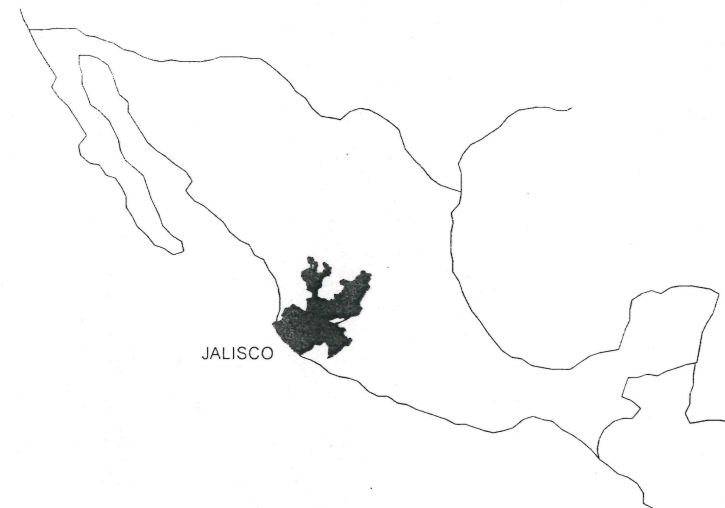


CROQUIS DE LOCALIZACIÓN
REGIONAL

MACROLOCALIZACIÓN



MUNICIPIO DE JOCOTEPEC

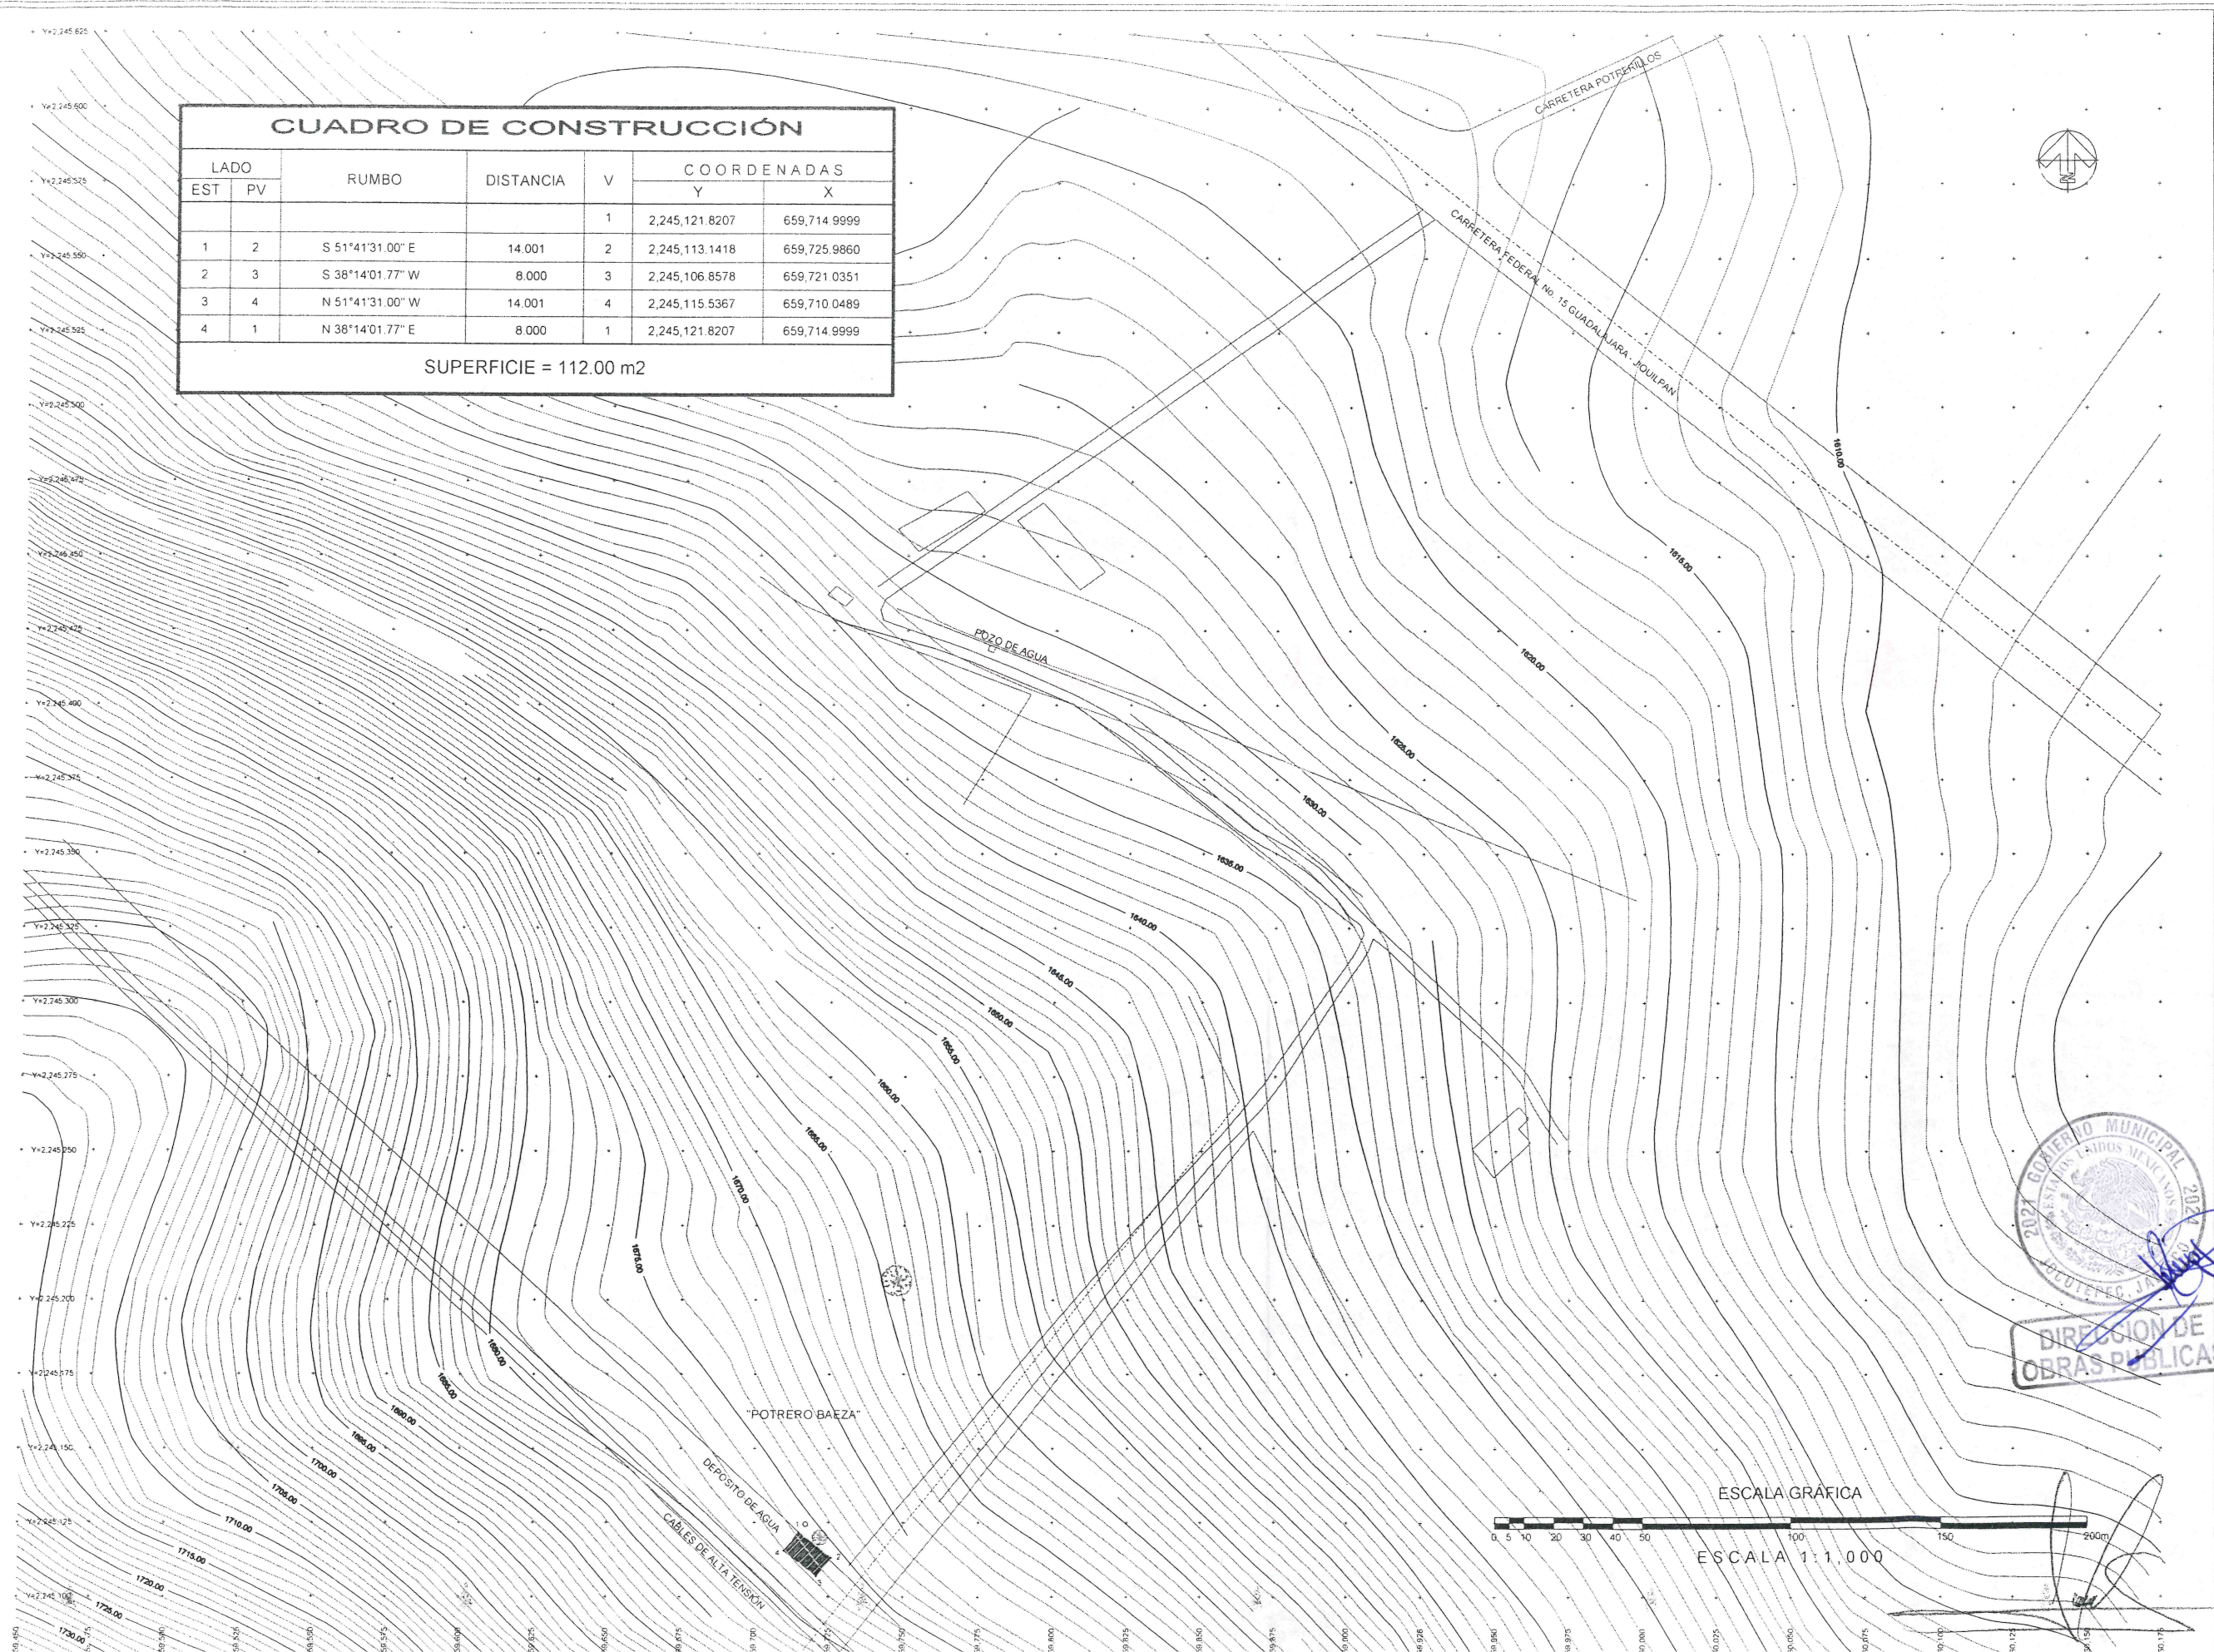

CUADRO DE CONSTRUCCIÓN						
LADO		RUMBO	DISTANCIA	V	COORDENADAS	
EST	PV				Y	X
1	2	S 51°41'31.00" E	14.001	1	2,245,121.8207	659,714.9999
2	3	S 38°14'01.77" W	8.000	2	2,245,113.1418	659,725.9860
3	4	N 51°41'31.00" W	14.001	3	2,245,106.8578	659,721.0351
4	1	N 38°14'01.77" E	8.000	4	2,245,115.5367	659,710.0489
SUPERFICIE = 112.00 m2						



ESCALA GRAFICA
ESCALA 1:1,000



ALSERCON
ALTOS SERVICIOS EN
CONSTRUCCIÓN

LEVANTAMIENTO DE ÁREA PARA EL DEPÓSITO DE AGUA EN EL POTRERO BAEZA, EN EL MUNICIPIO DE JOCOTEPEC, JALISCO.

UBICACIÓN



ÁREA A CONSTRUIR

112.00 m2

PROYECTO
CONSTRUCCIÓN DE LINEAS DE LLENADO Y DISTRIBUCIÓN AL DEPÓSITO DE AGUA POTABLE EN CUARTEL DE LA GUARDIA NACIONAL.

LOCALIDAD
CRUCERO A POTRERILLOS

CONTENIDO
LEVANTAMIENTO TOPOGRÁFICO

PRESIDENTE MUNICIPAL
LIC. JOSÉ MIGUEL GÓMEZ LÓPEZ

DIRECTOR DE OBRAS PUBLICAS
ING. HÉCTOR JESÚS HERNÁNDEZ

TESORERO MUNICIPAL
L.C.P. FRANCISCO DELGADILLO LIMÓN

SÍNDICO MUNICIPAL
LIC. JUAN JOSÉ RAMÍREZ CAMPOS

OBRA
CONSTRUCCIÓN DE LINEAS DE LLENADO Y DISTRIBUCIÓN AL DEPÓSITO DE AGUA POTABLE EN CUARTEL DE LA GUARDIA NACIONAL.

ESCALA 1:1,000


FECHA
ABRIL DEL 2021

DIBUJO
ING. A. SANTOS



RUTA DE ARCHIVO
DEPÓSITO GUARDIA NACIONAL.dwg

L-3

CALLE HICALGO SUR No. 187C, COL. CENTRO C.P. 45800
TELÉFONO: (01 367) 7832470 EXT. 114

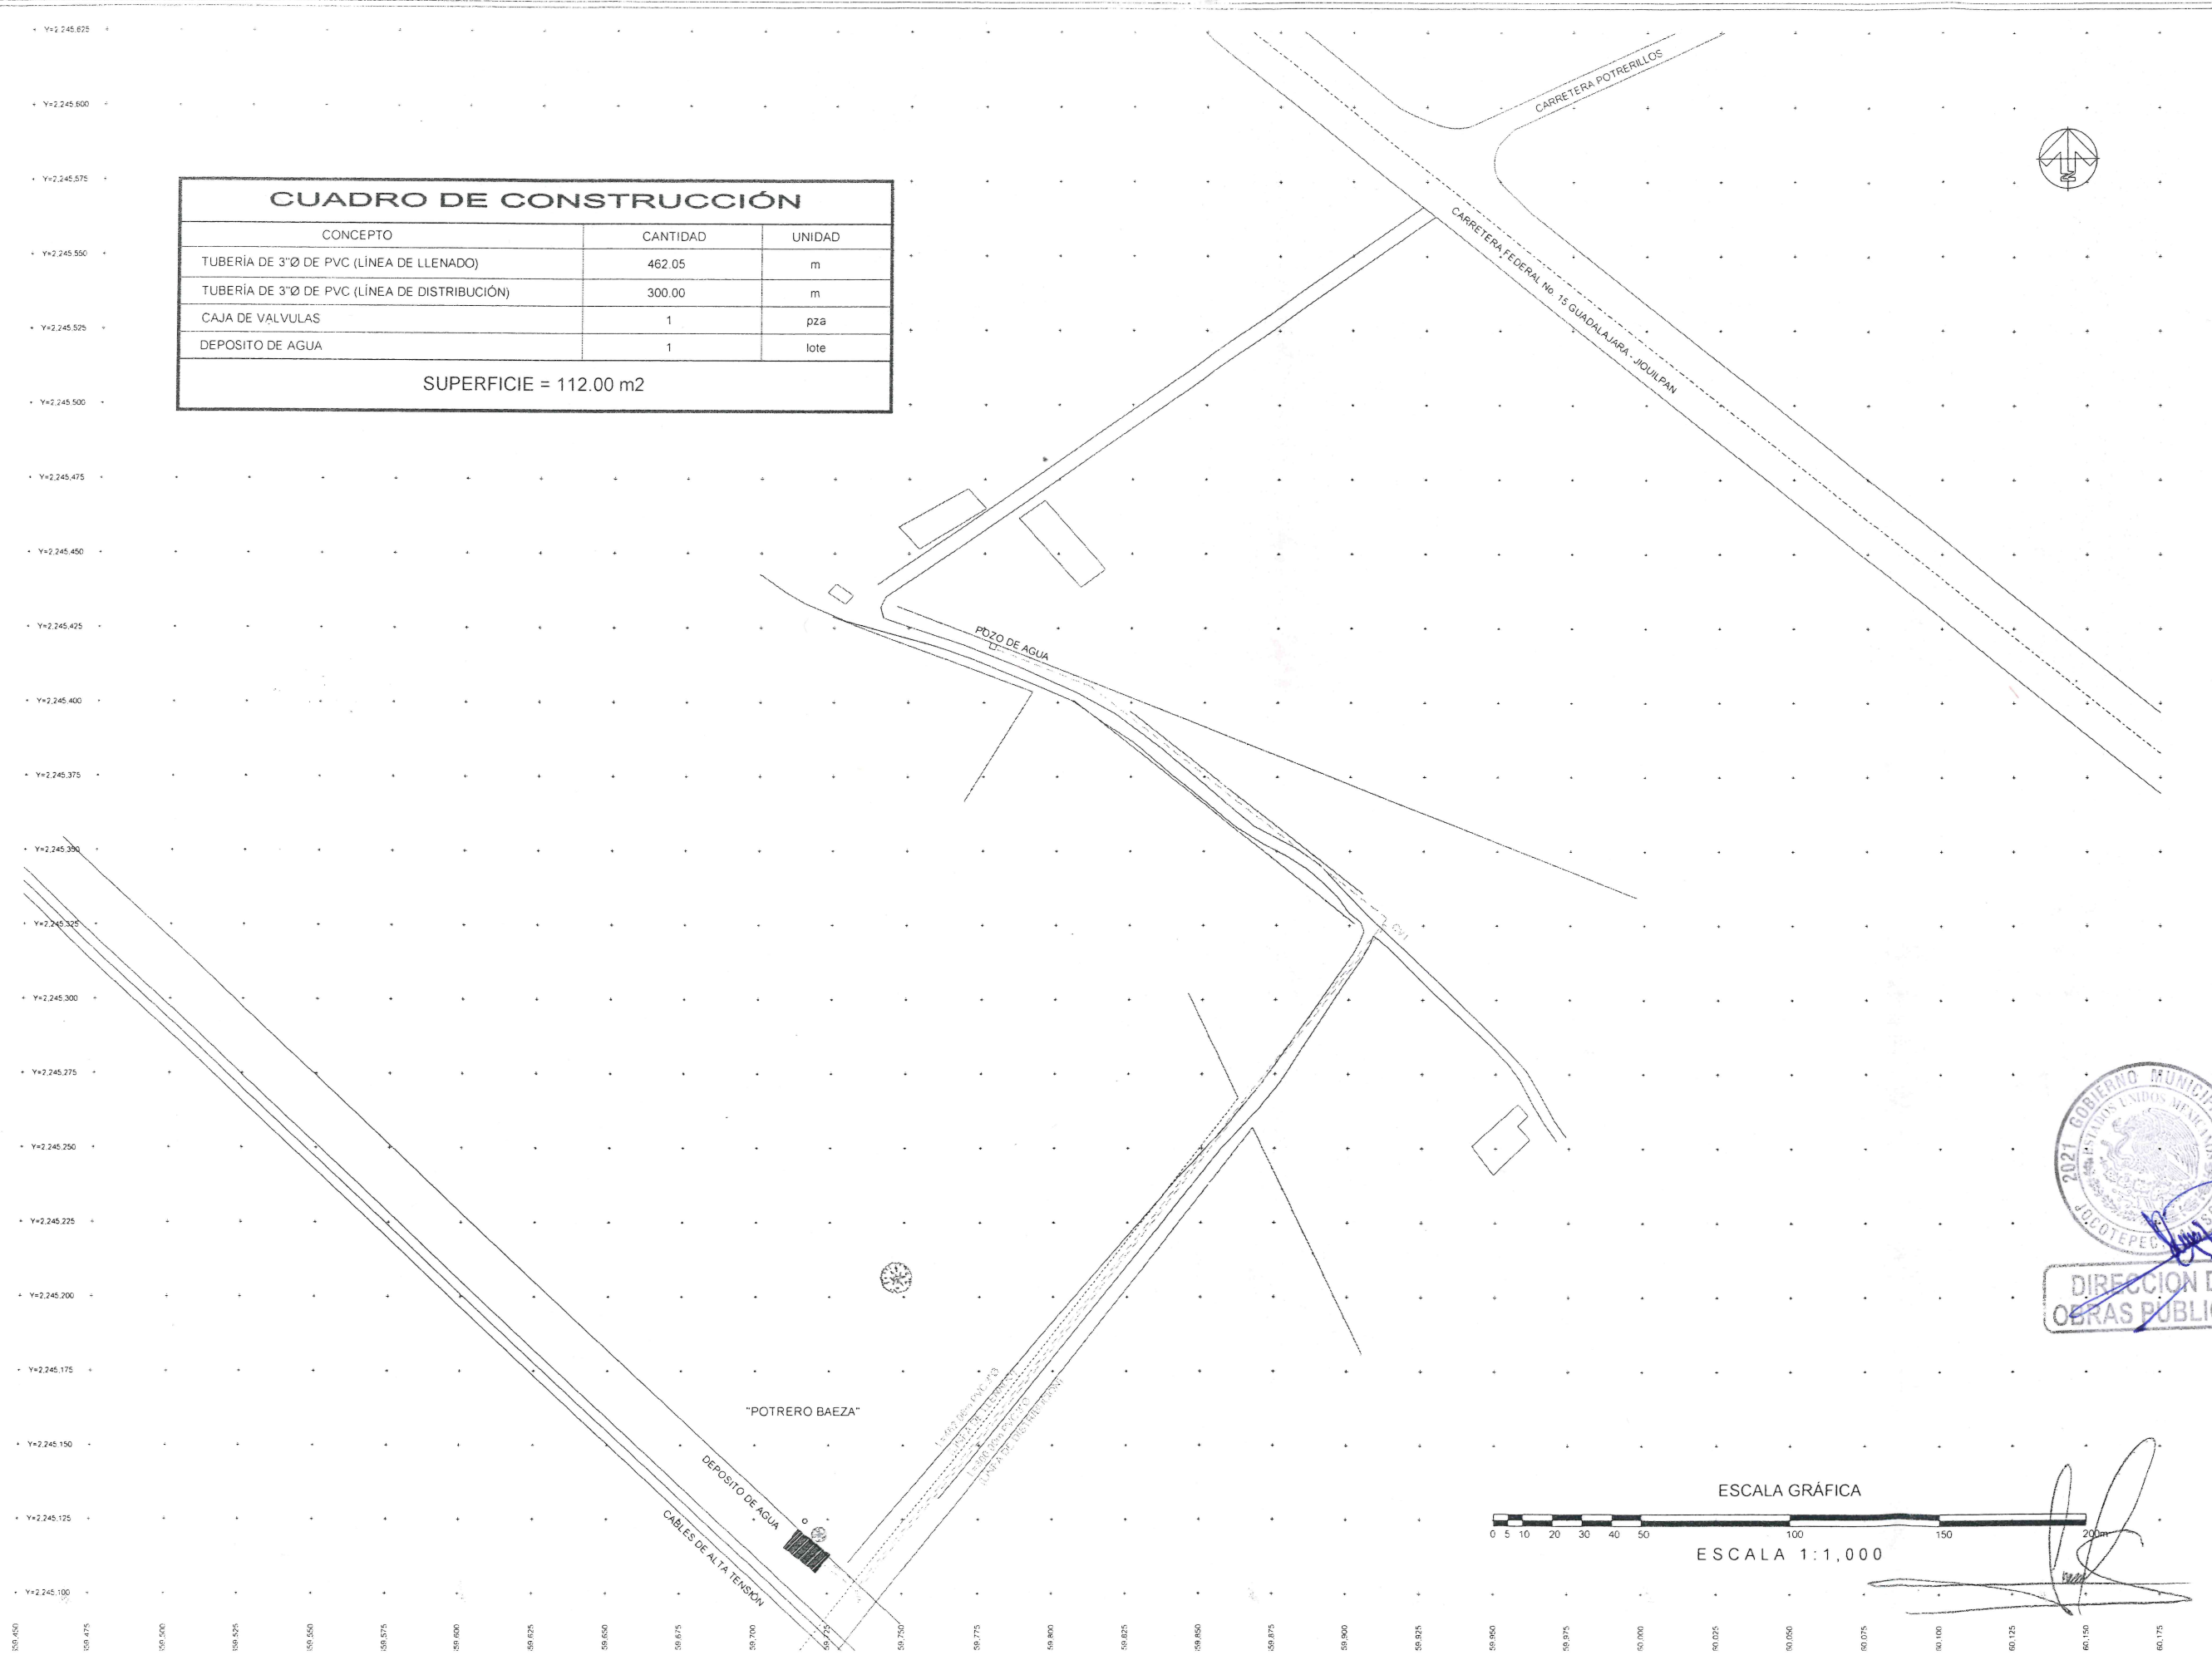


CUADRO DE CONSTRUCCIÓN		
CONCEPTO	CANTIDAD	UNIDAD
TUBERÍA DE 3"Ø DE PVC (LÍNEA DE LLENADO)	462.05	m
TUBERÍA DE 3"Ø DE PVC (LÍNEA DE DISTRIBUCIÓN)	300.00	m
CAJA DE VALVULAS	1	pza
DEPOSITO DE AGUA	1	lote
SUPERFICIE = 112.00 m2		

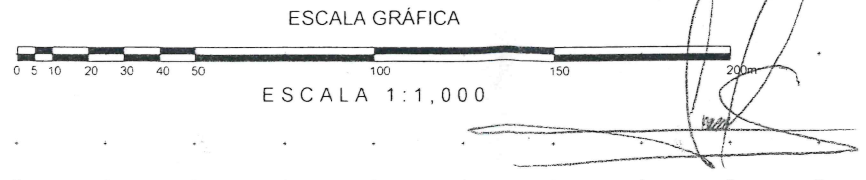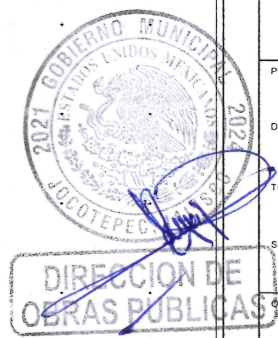

ALSERCON
ALTOS SERVICIOS EN
CONSTRUCCIÓN

LEVANTAMIENTO DE ÁREA PARA EL DEPÓSITO DE AGUA EN EL POTRERO BAEZA, EN EL MUNICIPIO DE JUCOTEPEC, JALISCO.

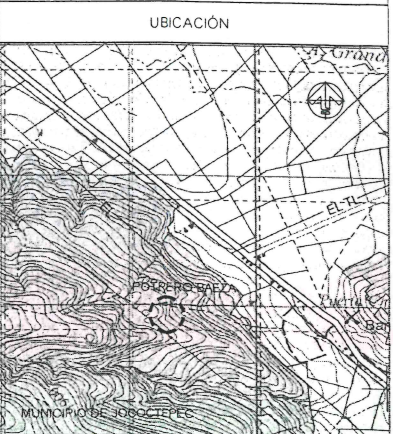

UBICACIÓN

ÁREA A CONSTRUIR

112.00 m2

PROYECTO

CONSTRUCCIÓN DE LINEAS DE LLENADO Y DISTRIBUCIÓN AL DEPÓSITO DE AGUA POTABLE EN CUARTEL DE LA GUARDIA NACIONAL

LOCALIDAD:

CRUCERO A POTRERILLOS

CONTENIDO

PROYECTO RED DE AGUA POTABLE

PRESIDENTE MUNICIPAL
LIC. JOSÉ MIGUEL GÓMEZ LÓPEZ

DIRECTOR DE OBRAS PUBLICAS
ING. HÉCTOR JESÚS HERNÁNDEZ

TESORERO MUNICIPAL
L.C.P. FRANCISCO DELGADILLO LIMÓN

SÍNDICO MUNICIPAL
LIC. JUAN JOSÉ RAMÍREZ CAMPOS

OBRA

CONSTRUCCIÓN DE LINEAS DE LLENADO Y DISTRIBUCIÓN AL DEPÓSITO DE AGUA POTABLE EN CUARTEL DE LA GUARDIA NACIONAL.

ESCALA 1:1,000

FECHA

ABRIL DEL 2021

L-4


CALLE HIDALGO SUR No. 187C, COL. CENTRO, C.P. 45800
TELÉFONO: (01 367) 7632470 EXT.114

DIBUJO

ING. A. SANTOS


RUTA DE ARCHIVO

DEPÓSITO GUARDIA NACIONAL.dwg


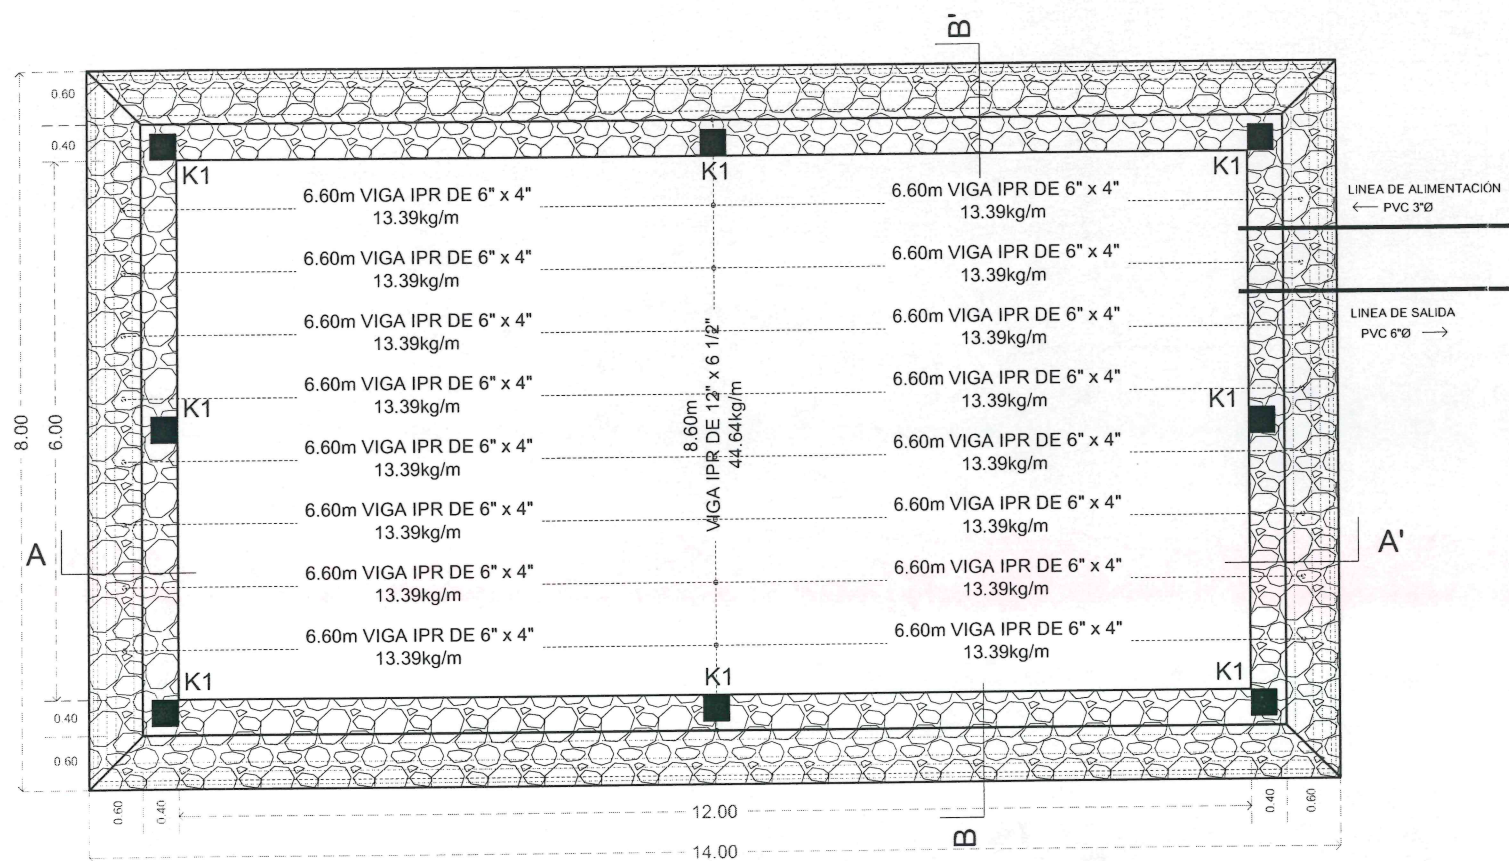


PLANTA DEL DEPOSITO
ESCALA 1:40


CASTILLO K1

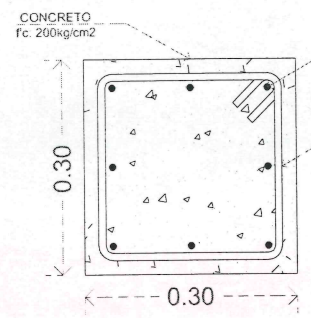

DALA DE CORONACIÓN D1

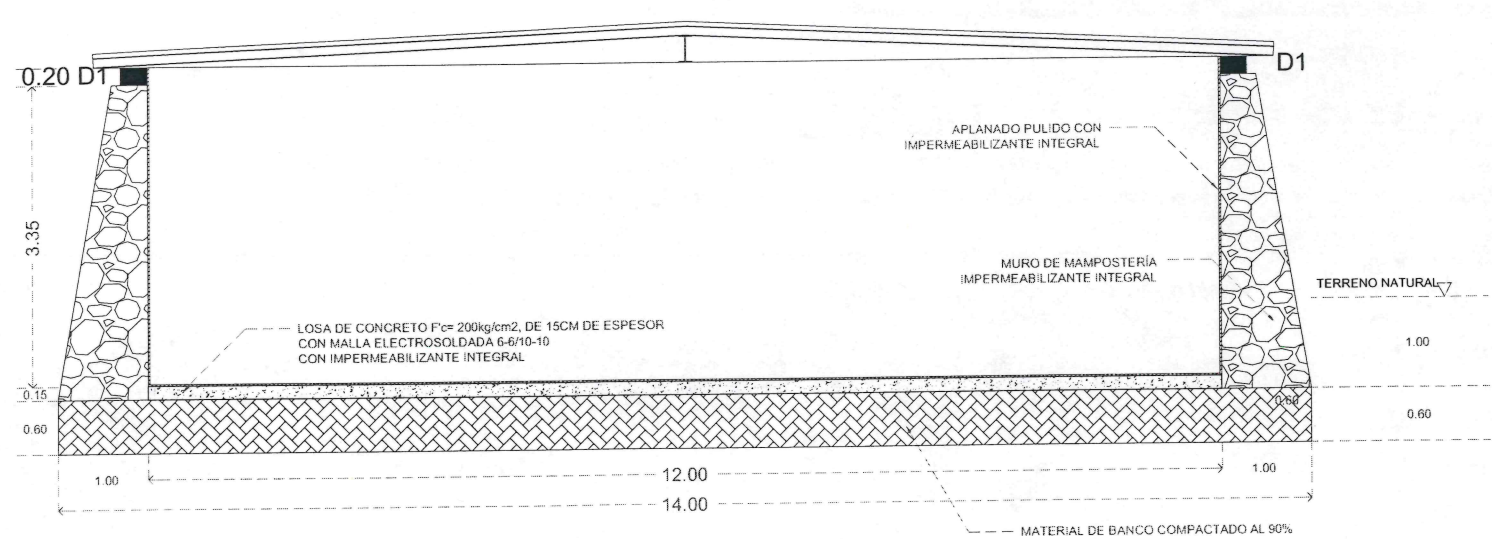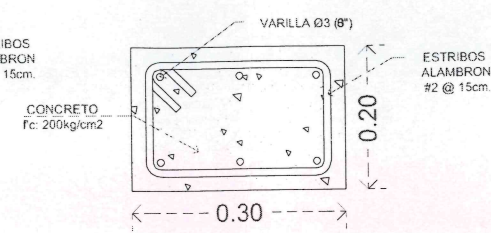

SECCIÓN A, A'
ESCALA 1:40

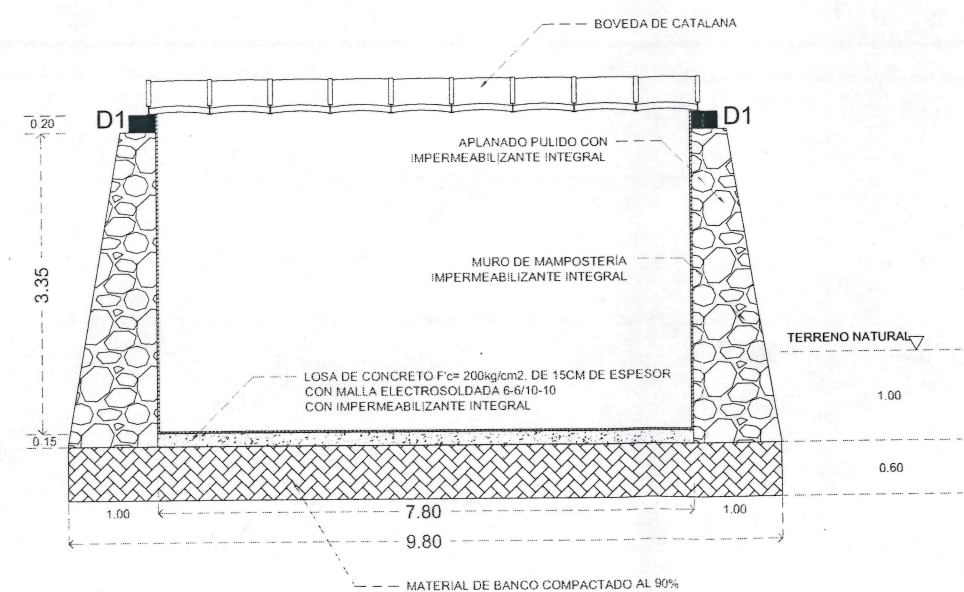

SECCIÓN B, B'
ESCALA 1:40




Jocotepec

Gobierno Municipal
H. AYUNTAMIENTO
CONSTITUCIONAL DE JOCOTEPEC, JAL.
2018 - 2021
DIRECCIÓN DE OBRAS PÚBLICAS

LEVANTAMIENTO DE ÁREA PARA EL DEPÓSITO DE AGUA EN EL POTRERO BAEZA, EN EL MUNICIPIO DE JOCOTEPEC, JALISCO.

UBICACIÓN

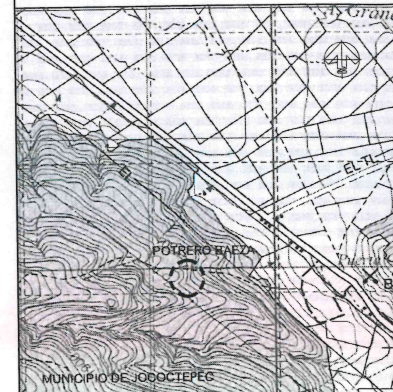

ÁREA A CONSTRUIR

112.00 m2

PROYECTO
CONSTRUCCIÓN DE LINEAS DE LLENADO Y DISTRIBUCIÓN
AL DEPOSITO DE AGUA POTABLE EN CUARTEL DE LA
GUARDIA NACIONAL.

LOCALIDAD

CRUCERO A POTRERILLOS

CONTENIDO

PROYECTO DEL DEPOSITO
DE AGUA POTABLE

PRESIDENTE MUNICIPAL
LIC. JOSÉ MIGUEL GÓMEZ LÓPEZ

DIRECTOR DE OBRAS PÚBLICAS
ING. HÉCTOR JESÚS HERNÁNDEZ

TESORERO MUNICIPAL
L.C.P. FRANCISCO DELGADILLO LIMÓN

SÍNDICO MUNICIPAL
LIC. JUAN JOSÉ RAMÍREZ CAMPOS

OBRA

CONSTRUCCIÓN DE LINEAS DE LLENADO Y
DISTRIBUCIÓN AL DEPOSITO DE AGUA POTABLE
EN CUARTEL DE LA GUARDIA NACIONAL.

ESCALA 1:40

FECHA
JULIO DEL 2020


L-5

CALLE HIDALGO SUR, No. 187C, COL. CENTRO C.P. 45800
TELÉFONO: (01 387) 7632470 EXT.114

DIBUJO ARQ. ERC REVISÓ ARQ. FSS

RUTA DE ARCHIVO
DEPOSITO GUARDIA NACIONAL.dwg

H. AYUNTAMIENTO
CONSTITUCIONAL DE JOCOTEPEC, JAL.

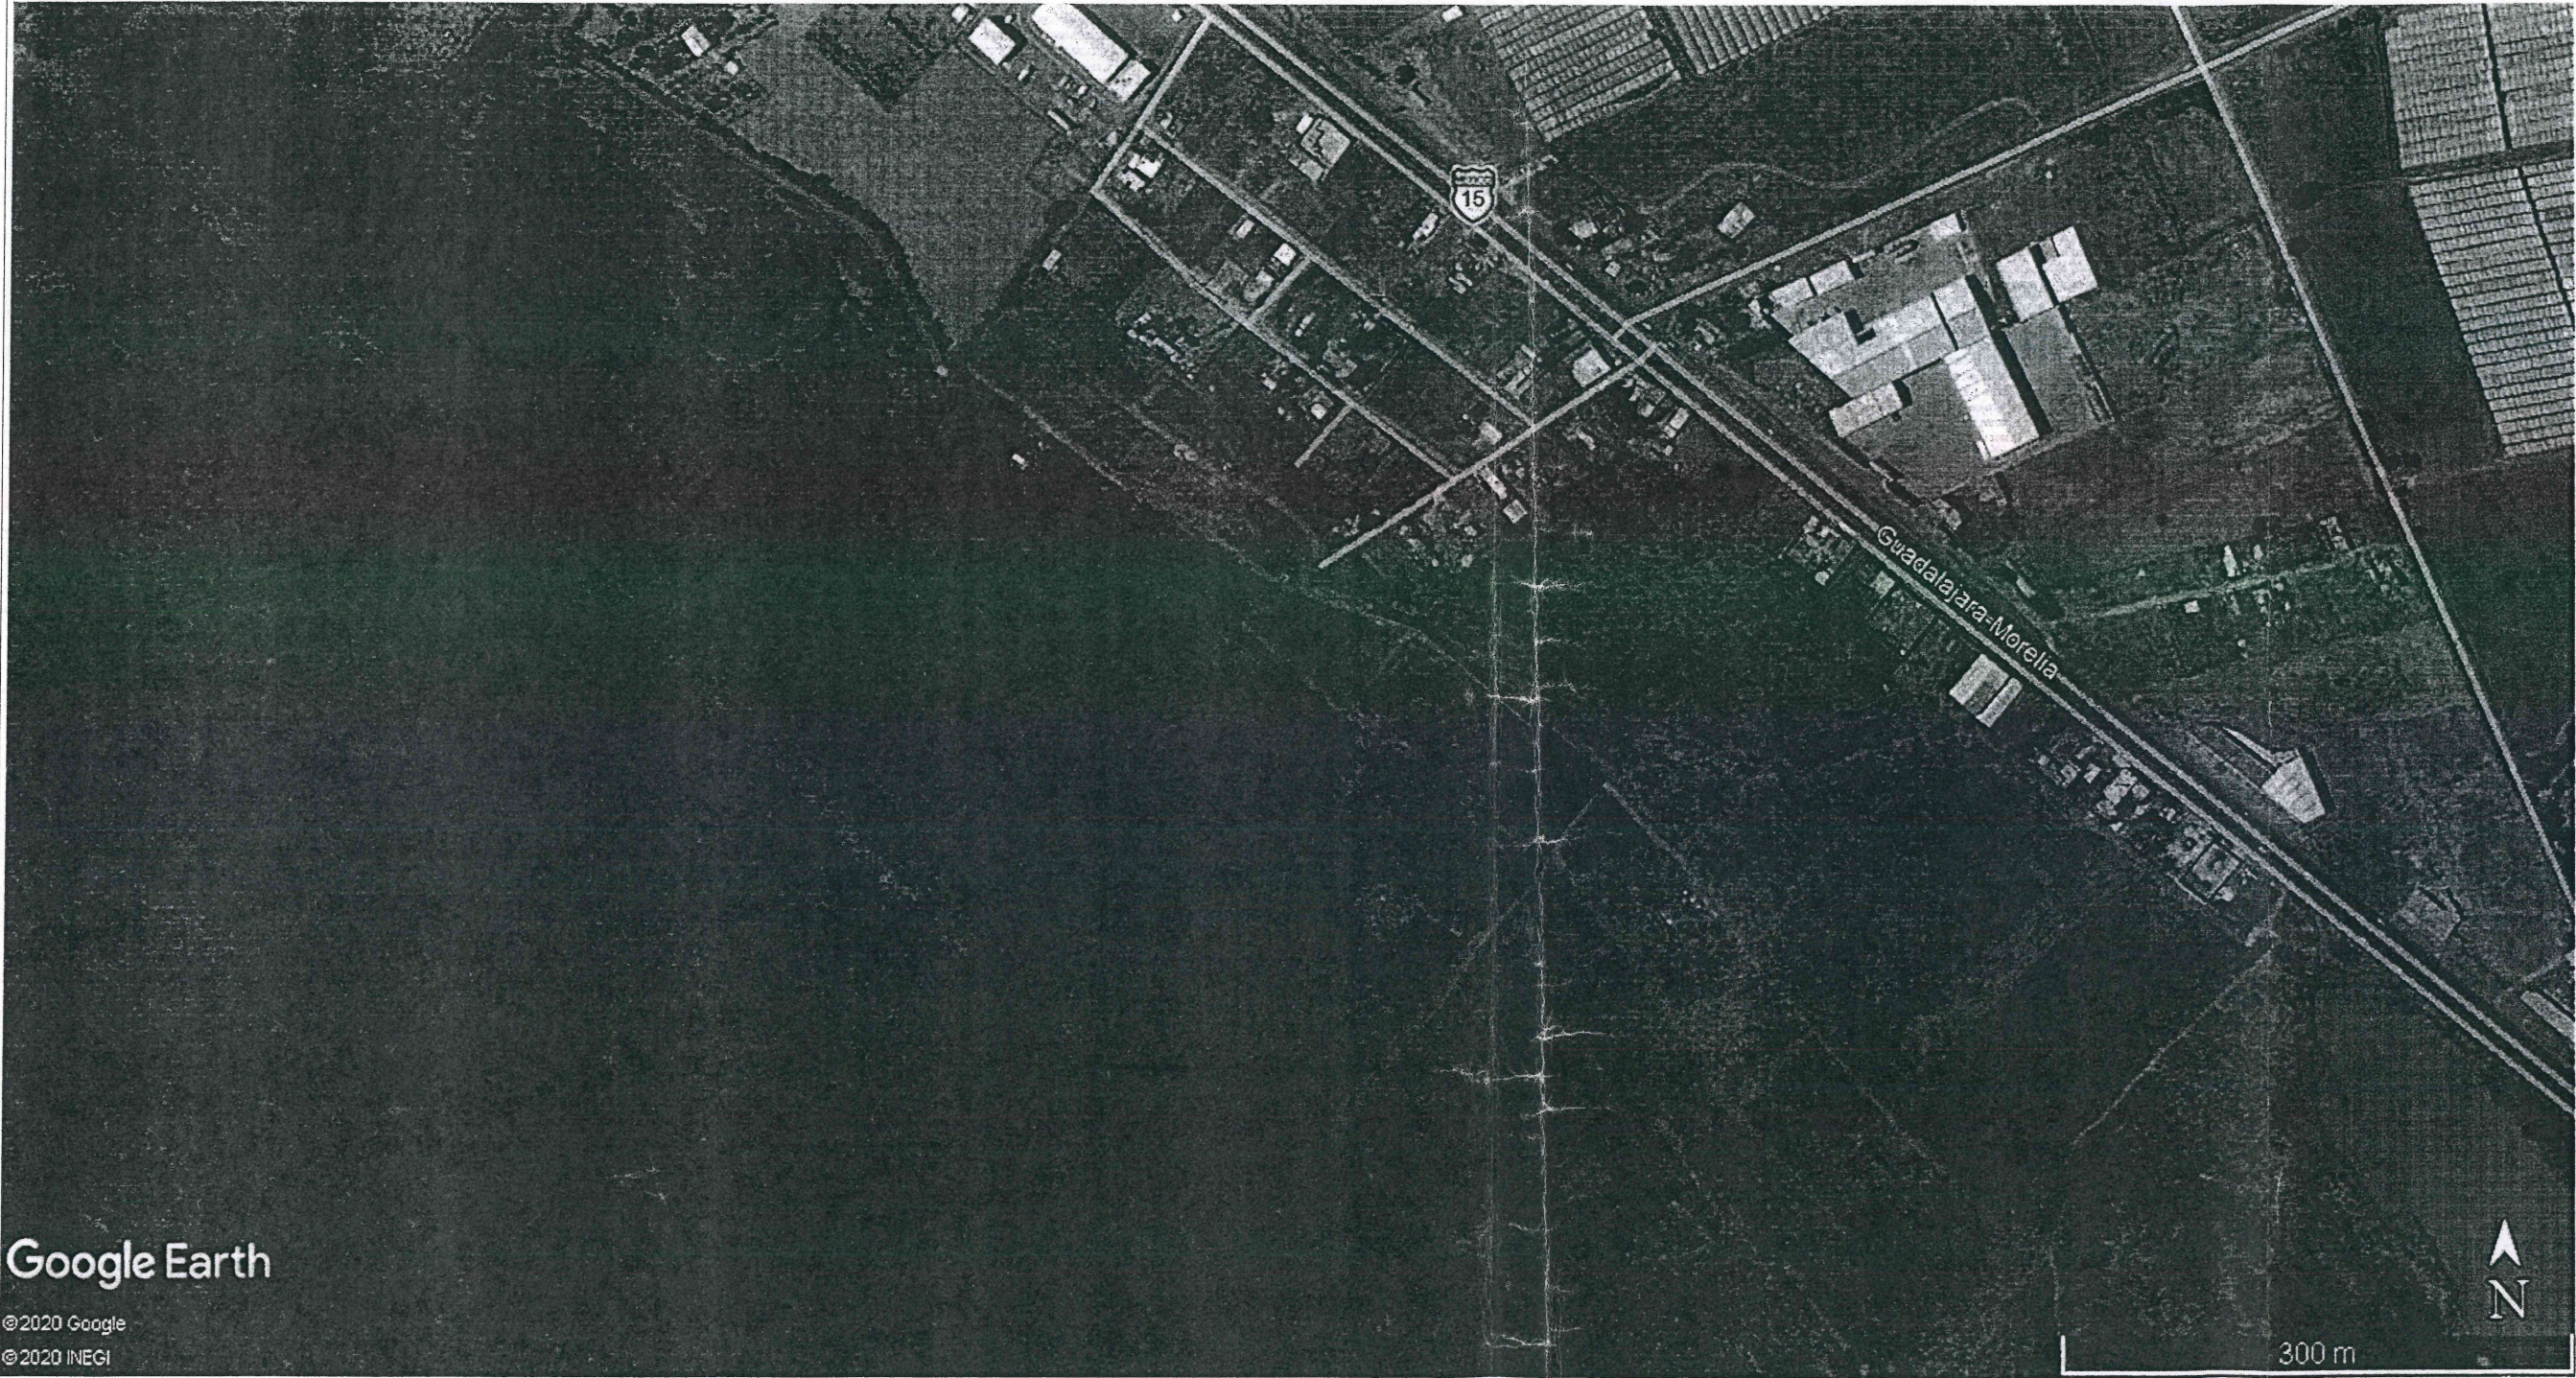

ALSERCON
ALTOS SERVICIOS EN
CONSTRUCCIÓN

LEVANTAMIENTO DE ÁREA PARA EL DEPÓSITO DE AGUA EN EL POTRERO
BAEZA, EN EL MUNICIPIO DE JOCOTEPEC, JALISCO.

UBICACIÓN



ÁREA A CONSTRUIR

112.00 m²

PROYECTO
CONSTRUCCIÓN DE LINEAS DE LLENADO Y DISTRIBUCIÓN
AL DEPOSITO DE AGUA POTABLE EN CUARTEL DE LA
GUARDIA NACIONAL

LOCALIDAD

CRUCERO A POTRERILLOS

CONTENIDO

LOCALIZACIÓN EN
GOOGLE

PRESIDENTE MUNICIPAL

LIC. JOSÉ MIGUEL GÓMEZ LÓPEZ

DIRECTOR DE OBRAS PÚBLICAS

ING. HÉCTOR JESÚS HERNÁNDEZ

TESORERO MUNICIPAL

L.C.P. FRANCISCO DELGADILLO LIMÓN

SÍNDICO MUNICIPAL

LIC. JUAN JOSÉ RAMÍREZ CAMPOS

OBRA

CONSTRUCCIÓN DE LINEAS DE LLENADO Y
DISTRIBUCIÓN AL DEPOSITO DE AGUA POTABLE
EN CUARTEL DE LA GUARDIA NACIONAL

DIRECCION DE
OBRAS PÚBLICAS
SIN ESCALA

FECHA

ABRIL DEL 2021

DIBUJO

ING. A. SANTOS.

RUTA DE ARCHIVO

DEPOSITO GUARDIA NACIONAL.dwg

L-6

CALLE HIDALGO SUR, No. 187C, COL. CENTRO C.P. 45800
TELÉFONO: (01 387) 7632470 EXT.114