

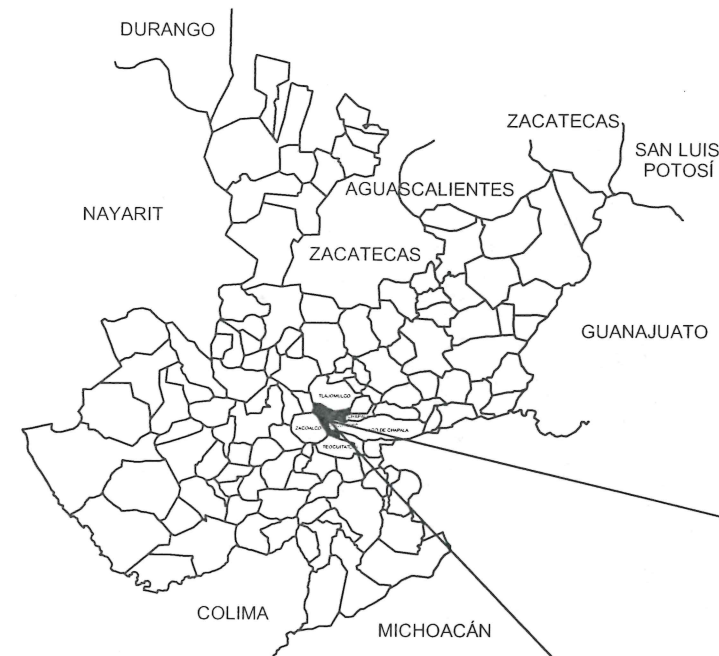


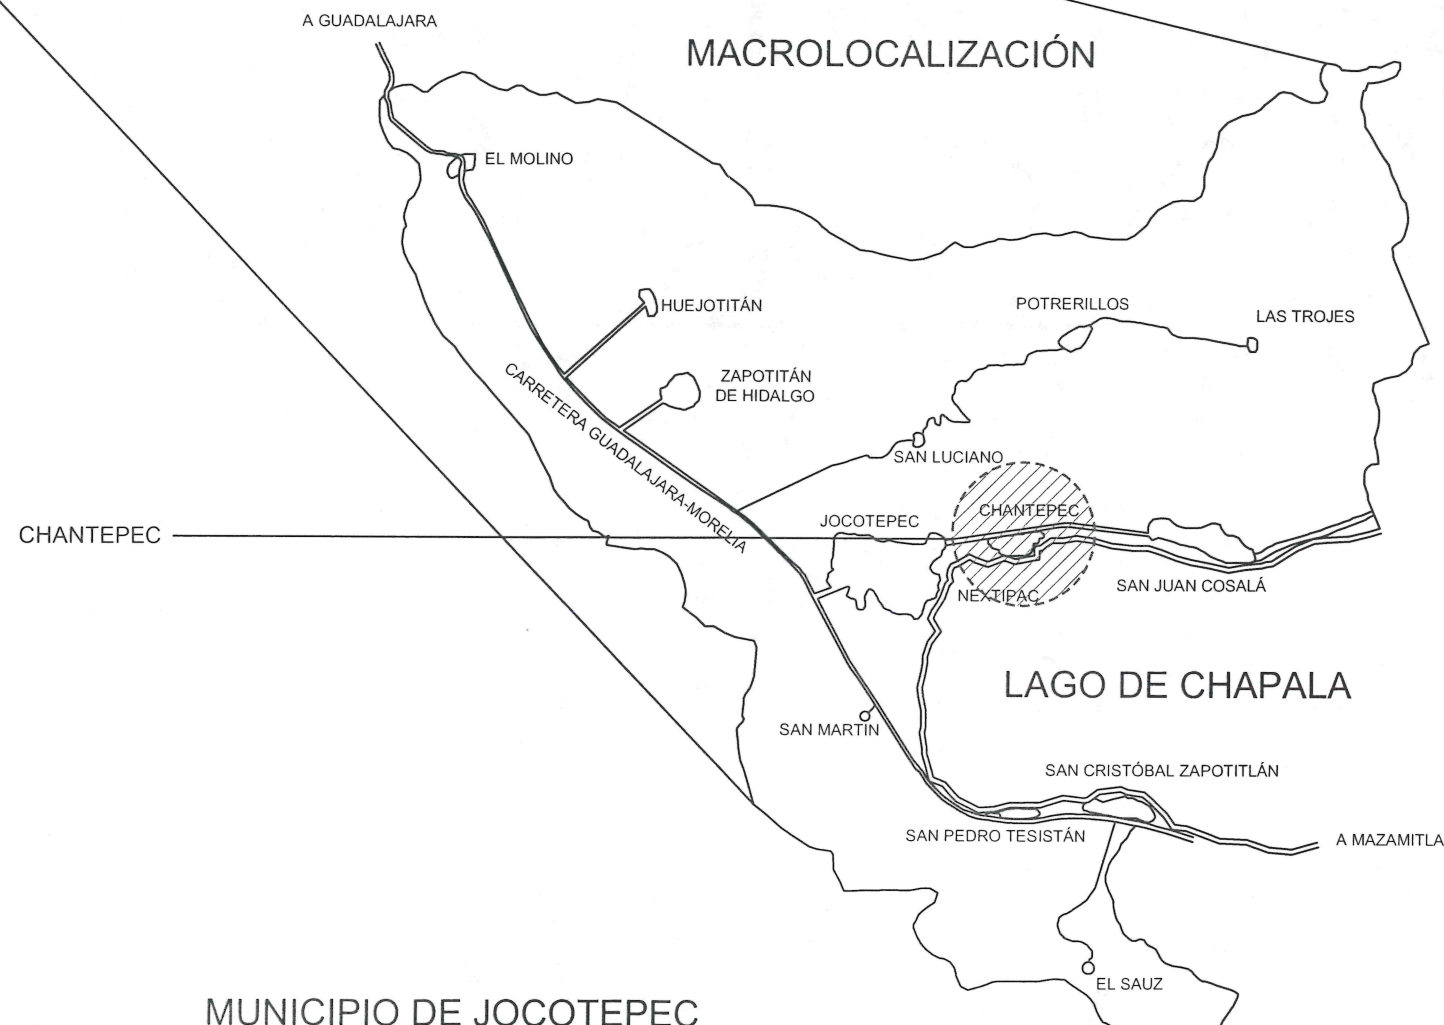

CROQUIS DE LOCALIZACIÓN REGIONAL

CROQUIS DE LOCALIZACIÓN GEOGRÁFICA

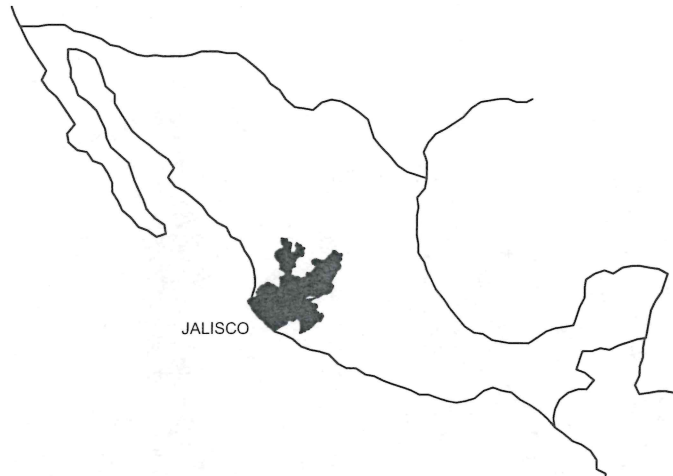


MUNICIPIO DE JOCOTEPEC



Jocotepec
Gobierno Municipal

H. AYUNTAMIENTO
CONSTITUCIONAL DE JOCOTEPEC, JAL.
2021 - 2024
DIRECCIÓN DE OBRAS PÚBLICAS

LEVANTAMIENTO DE ÁREA DE ARROYO EN TRAMO DE LA CALLE PLAYA
DE LA LAGUNA EN LOCALIDAD DE CHANTEPEC, MUNICIPIO DE
JOCOTEPEC, JALISCO.

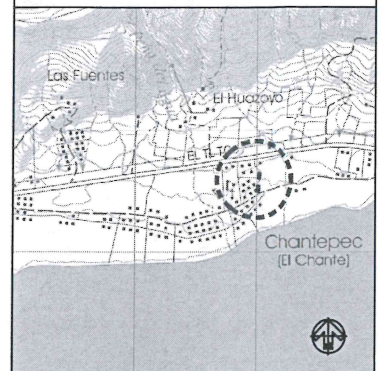

MUNICIPIO DE JOCOTEPEC

ÁREA A CONSTRUIR

2592.06 M2

PROYECTO
REHABILITACIÓN DE LÍNEA DE DRENAJE EN CALLE PLAYA
DE LA LAGUNA ENTRE CARRETERA JOCOTEPEC-CHAPALA
Y CALLE MORELOS.

LOCALIDAD

CHANTEPEC

CONTENIDO

MACROLOCALIZACIÓN

PRESIDENTE MUNICIPAL
LIC. JOSÉ MIGUEL GÓMEZ LÓPEZ

DIRECTOR DE OBRAS PÚBLICAS
C. IMELDA KARINA PERÉZ GONZÁLEZ

TESORERO MUNICIPAL
LIC. BERTHA MARCELA GÓNGORA JIMÉNEZ

SÍNDICO MUNICIPAL
LIC. CARLOS ALBERTO ZUÑIGA CHACÓN

OBRA
REHABILITACIÓN DE LÍNEA DE DRENAJE POTABLE
EN CALLE PLAYA DE LA LAGUNA KM 0+000.00 AL KM
0+206.61(ENTRE CARRETERA
JOCOTEPEC-CHAPALA Y CALLE MORELOS).

SIN ESCALA

FECHA
MARZO DEL 2023

L-1

CALLE HIDALGO SUR, No. 187C, COL. CENTRO C.P. 45800
TELÉFONO: (01 387) 7632470 EXT.114

DIBUJO ARQ. OGMJ REVISÓ ARQ. FSS

RUTA DE ARCHIVO PLAYA DE LA LAGUNA DRENAJE.DWG


H. AYUNTAMIENTO
CONSTITUCIONAL DE JOCOTEPEC, JAL.
2021-2024





Jocotepec
Gobierno Municipal
H. AYUNTAMIENTO
CONSTITUCIONAL DE JOCOTEPEC, JAL.
2021 - 2024
DIRECCIÓN DE OBRAS PÚBLICAS

LEVANTAMIENTO DE ÁREA DE ARROYO EN TRAMO DE LA CALLE PLAYA DE LA LAGUNA EN LOCALIDAD DE CHANTEPEC, MUNICIPIO DE JOCOTEPEC, JALISCO.

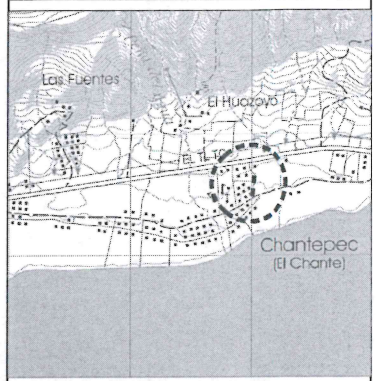

MUNICIPIO DE JOCOTEPEC

ÁREA A CONSTRUIR

2592.06 M2

PROYECTO
REHABILITACIÓN DE LINEA DE DRENAJE EN CALLE PLAYA DE LA LAGUNA ENTRE CARRETERA JOCOTEPEC-CHAPALA Y CALLE MORELOS.

LOCALIDAD

CHANTEPEC

CONTENIDO

MICROLOCALIZACIÓN

PRESIDENTE MUNICIPAL
LIC. JOSÉ MIGUEL GÓMEZ LÓPEZ

DIRECTOR DE OBRAS PÚBLICAS
C. IMELDA KARINA PERÉZ GONZALEZ

TESORERO MUNICIPAL
LIC. BERTHA MARCELA GÓNGORA JIMÉNEZ

SÍNDICO MUNICIPAL
LIC. CARLOS ALBERTO ZUÑIGA CHACÓN

OBRA

REHABILITACIÓN DE LINEA DE DRENAJE EN CALLE PLAYA DE LA LAGUNA KM 0+000.00 AL KM 0+206.61(ENTRE CARRETERA JOCOTEPEC-CHAPALA Y CALLE MORELOS).


SIN ESCALA	L-2
FECHA MARZO DEL 2023	

CALLE HIDALGO SUR, No. 187C, COL. CENTRO C.P. 45800
TELÉFONO: (01 387) 7532479 EXT.114

DIBUJO ARQ. OGMJ	REVISÓ ARQ. FSS
---------------------	--------------------

ruta de archivo
PLAYA DE LA LAGUNA DRENAJE.DWG

H. AYUNTAMIENTO
CONSTITUCIONAL DE JOCOTEPEC, JAL.
2021-2024

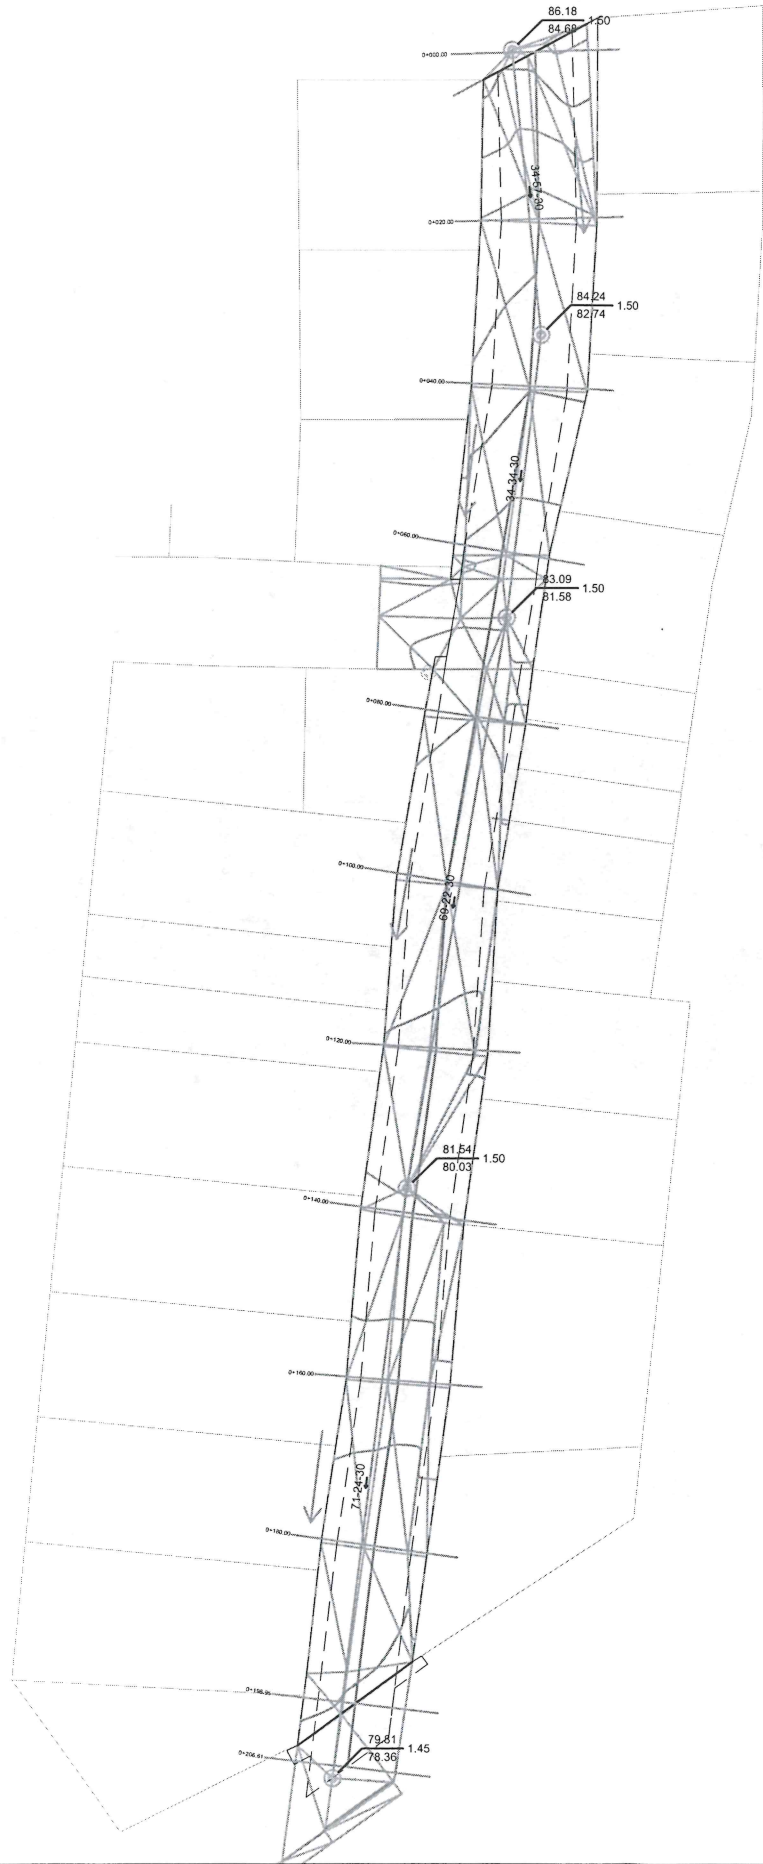


CUADRO DE CONSTRUCCION							
LADO		RUMBO	DISTANCIA	V	COORDENADAS		
EST	PV				Y	X	
				332	2,244,669.6813	668,034.3545	
332	254	S 61°37'27.16° W	15.500	254	2,244,662.3150	668,020.7170	
254	334	S 00°28'18.64° W	16.408	334	2,244,645.9080	668,020.5819	
334	335	S 03°00'58.43° W	20.141	335	2,244,625.7947	668,019.5221	
335	336	S 05°50'28.46° W	20.213	336	2,244,605.6867	668,017.4650	
336	274	S 05°54'09.40° W	3.123	274	2,244,602.5800	668,017.1438	
274	338	N 90°00'00° E	1.147	338	2,244,602.5800	668,018.2907	
338	339	S 09°26'15.64° W	9.366	339	2,244,593.3407	668,016.7549	
339	340	N 89°53'37.14° W	1.399	340	2,244,593.3433	668,015.3562	
340	341	S 09°45'38.11° W	1.312	341	2,244,592.0504	668,015.1338	
341	342	S 10°07'55.11° W	1.203	342	2,244,590.8666	668,014.9223	
342	343	S 10°07'55.11° W	4.551	343	2,244,586.3867	668,014.1217	
343	344	S 09°23'32.34° W	19.833	344	2,244,566.8197	668,010.8851	
344	345	S 03°53'14.99° W	20.011	345	2,244,546.8547	668,009.5284	
345	346	S 07°36'48.90° W	19.690	346	2,244,527.3387	668,006.9197	
346	347	S 04°32'41.16° W	20.374	347	2,244,507.0287	668,005.3053	
347	348	S 08°29'28.61° W	19.731	348	2,244,487.5137	668,002.3918	
348	349	S 06°02'18.29° W	15.756	349	2,244,471.8447	668,000.7343	
349	323	S 07°06'20.05° W	8.829	323	2,244,463.0833	667,999.6421	
323	351	S 64°13'59.73° W	1.384	351	2,244,462.4815	667,998.3954	
351	352	S 27°26'37.74° E	1.869	352	2,244,460.8230	667,999.2567	
352	353	N 62°33'22.26° E	2.294	353	2,244,461.8801	668,001.2923	
353	354	S 06°42'01.40° W	5.029	354	2,244,456.8854	668,000.7056	
354	355	N 54°06'30.03° E	12.225	355	2,244,464.0524	668,010.6094	
355	356	N 06°42'01.40° E	5.869	356	2,244,469.8812	668,011.2942	
356	357	N 53°44'20.45° E	4.887	357	2,244,472.7715	668,015.2346	
357	358	N 36°15'39.55° W	1.222	358	2,244,473.7568	668,014.5120	
358	321	S 56°59'21.05° W	1.339	321	2,244,473.0275	668,013.3895	
321	360	N 07°31'27.19° E	12.872	360	2,244,485.7887	668,015.0750	
360	361	N 07°34'23.23° E	20.405	361	2,244,506.0157	668,017.7642	
361	362	N 04°26'18.75° E	19.448	362	2,244,525.4057	668,019.2693	
362	363	N 07°36'03.09° E	20.407	363	2,244,545.6337	668,021.9686	
363	364	N 03°01'45.54° E	20.022	364	2,244,565.6277	668,023.0267	
364	365	N 09°19'38.76° E	20.125	365	2,244,585.4867	668,026.2885	
365	366	N 06°36'40.35° E	6.585	366	2,244,592.0283	668,027.0467	
366	367	N 08°08'17.57° E	10.868	367	2,244,602.7867	668,028.5851	
367	368	N 07°33'39.84° E	2.866	368	2,244,605.6278	668,028.9623	
368	369	N 12°54'14.78° E	19.984	369	2,244,625.1067	668,033.4250	
369	370	N 02°53'31.27° E	20.000	370	2,244,645.0817	668,034.4341	
370	332	N 00°11'07.44° W	24.600	332	2,244,669.6813	668,034.3545	
SUPERFICIE = 2,591.983 m2							



Jocotepec
Gobierno Municipal
H. AYUNTAMIENTO
CONSTITUCIONAL DE JOCOTEPEC, JAL.
2021 - 2024
DIRECCIÓN DE OBRAS PÚBLICAS

LEVANTAMIENTO DE ÁREA DE ARROYO EN TRAMO DE LA CALLE PLAYA DE LA LAGUNA EN LOCALIDAD DE CHANTEPEC, MUNICIPIO DE JOCOTEPEC, JALISCO.

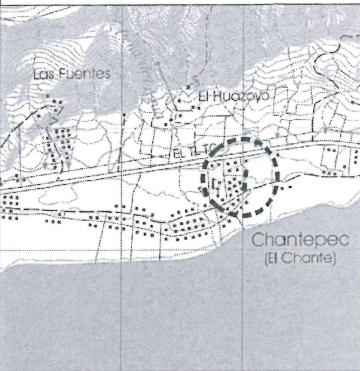

MUNICIPIO DE JOCOTEPEC

ÁREA A CONSTRUIR

2592.06 M2

PROYECTO
REHABILITACIÓN DE LINEA DE DRENAJE EN CALLE PLAYA DE LA LAGUNA ENTRE CARRETERA JOCOTEPEC-CHAPALA Y CALLE MORELOS.

LOCALIDAD

CHANTEPEC

CONTENIDO

LEVANTAMIENTO TOPOGRÁFICO

PRESIDENTE MUNICIPAL
LIC. JOSÉ MIGUEL GÓMEZ LÓPEZ

DIRECTOR DE OBRAS PÚBLICAS
C. IMELDA KARINA PERÉZ GONZALEZ

TESORERO MUNICIPAL
LIC. BERTHA MARCELA GÓNGORA JIMÉNEZ

SÍNDICO MUNICIPAL
LIC. CARLOS ALBERTO ZUÑIGA CHACÓN



OBRA
REHABILITACIÓN DE LINEA DE DRENAJE EN CALLE PLAYA DE LA LAGUNA KM 0+000.00 AL KM 0+206.61(ENTRE CARRETERA JOCOTEPEC-CHAPALA Y CALLE MORELOS).

SIN ESCALA	L-3
FECHA MARZO DEL 2023	

CALLE HIDALGO SUR, No. 187C, COL. CENTRO C.P. 45800
TELÉFONO: (01 387) 7632479 EXT.114

DIBUJO ARQ. OGMJ	REVISÓ ARQ. FSS
RUTA DE ARCHIVO PLAYA DE LA LAGUNA DRENAJE.DWG	
H. AYUNTAMIENTO CONSTITUCIONAL DE JOCOTEPEC, JAL. 2021-2024	

TABLA DE SUPERFICIES		
CONCEPTO	SUPERFICIE	PORCENTAJE
ÁREA SEGUN LEVANTAMIENTO	2592.06	100.00 %
REHABILITACION POZOS DE VISITA	2 PZA	
CONSTRUCCIÓN DE POZOS DE VISITAS	3 PZA	
DESCARGAS	25 PZA	
LINEA DE DRENAJE 12"	208.61 ml	
ÁREA TOTAL	2592.06 M2	100.00 %

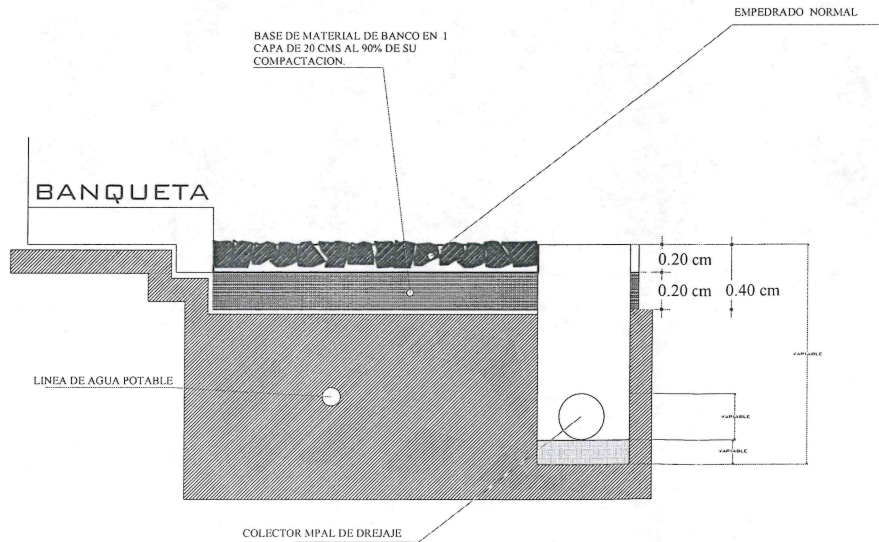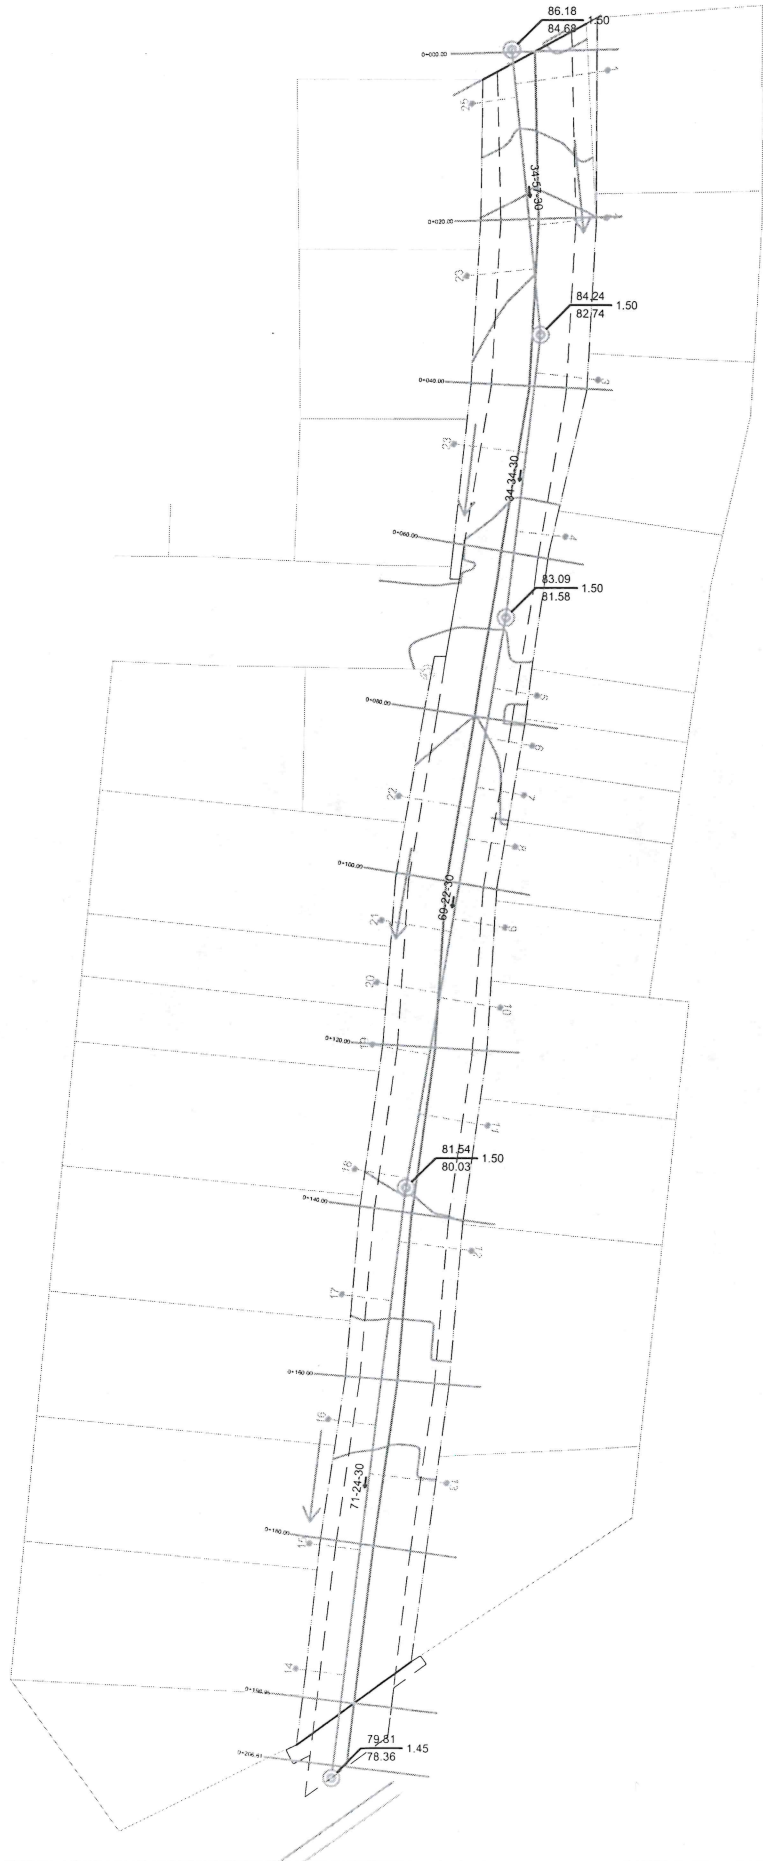


DETALLE CONSTRUCTIVO



Jocotepec
Gobierno Municipal
H. AYUNTAMIENTO
CONSTITUCIONAL DE JOCOTEPEC, JAL.
2021 - 2024
DIRECCIÓN DE OBRAS PÚBLICAS

LEVANTAMIENTO DE ÁREA DE ARROYO EN TRAMO DE LA CALLE PLAYA DE LA LAGUNA EN LOCALIDAD DE CHANTEPEC, MUNICIPIO DE JOCOTEPEC, JALISCO.

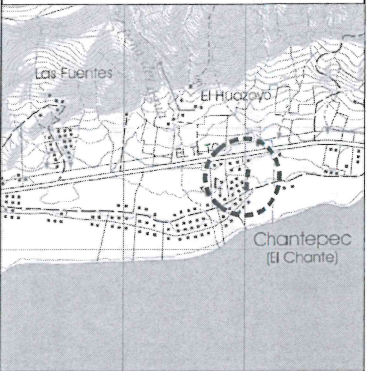

MUNICIPIO DE JOCOTEPEC

ÁREA A CONSTRUIR

2592.06 M2

PROYECTO
REHABILITACIÓN DE LINEA DE DRENAJE EN CALLE PLAYA DE LA LAGUNA ENTRE CARRETERA JOCOTEPEC-CHAPALA Y CALLE MORELOS.

LOCALIDAD

CHANTEPEC

CONTENIDO

PROYECTO DE DRENAJE

PRESIDENTE MUNICIPAL
LIC. JOSÉ MIGUEL GÓMEZ LÓPEZ

DIRECTOR DE OBRAS PÚBLICAS
C. IMELDA KARINA PERÉZ GONZALEZ

TESORERO MUNICIPAL
LIC. BERTHA MARCELA GÓNGORA JIMÉNEZ

SÍNDICO MUNICIPAL
LIC. CARLOS ALBERTO ZUÑIGA CHACÓN

OBRA
REHABILITACIÓN DE LINEA DE DRENAJE EN CALLE PLAYA DE LA LAGUNA KM 0+000.00 AL KM 0+206.61(ENTRE CARRETERA JOCOTEPEC-CHAPALA Y CALLE MORELOS).





SIN ESCALA	L-4
FECHA MARZO DEL 2023	

CALLE HIDALGO SUR, No. 187C, COL. CENTRO C.P. 45800
TELÉFONO: (01 387) 7632479 EXT.114

DIBUJO ARQ. OGMJ	REVISÓ ARQ. FSS
---------------------	--------------------

PLAYA DE LA LAGUNA DRENAJE.DWG

H. AYUNTAMIENTO
CONSTITUCIONAL DE JOCOTEPEC, JAL.
2021-2024.

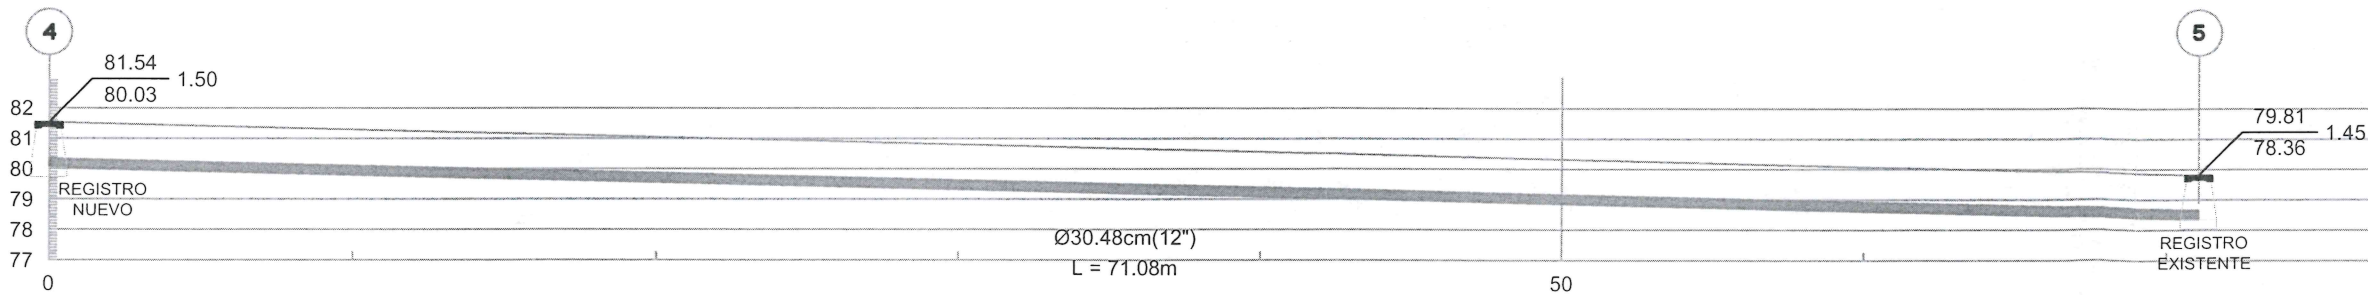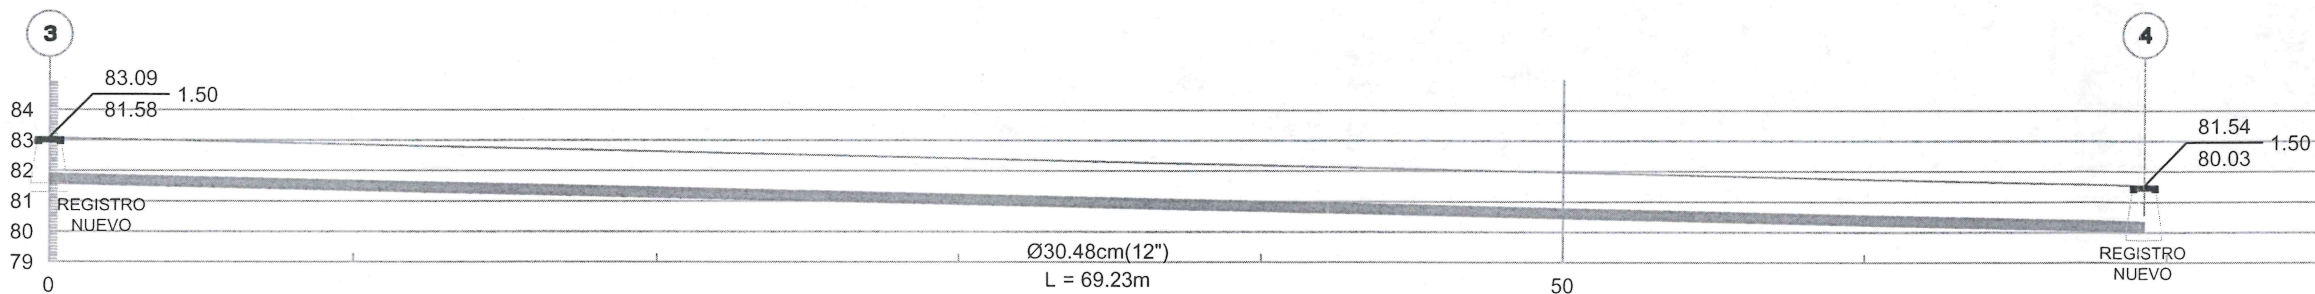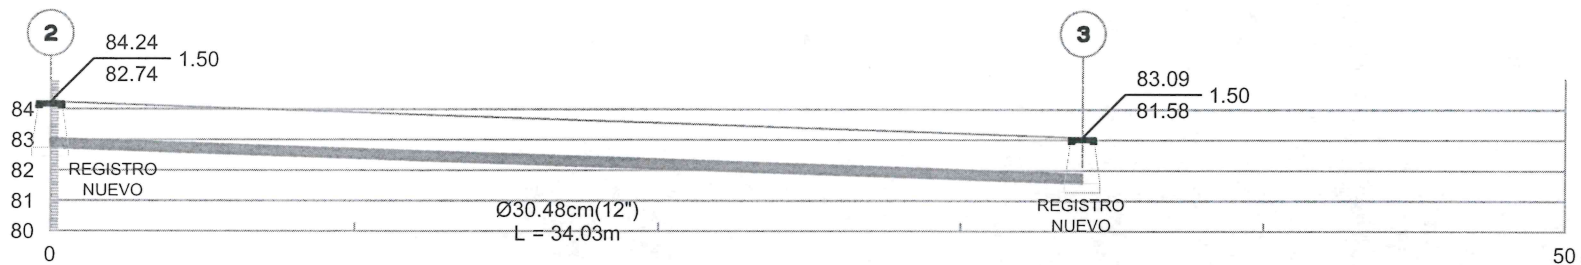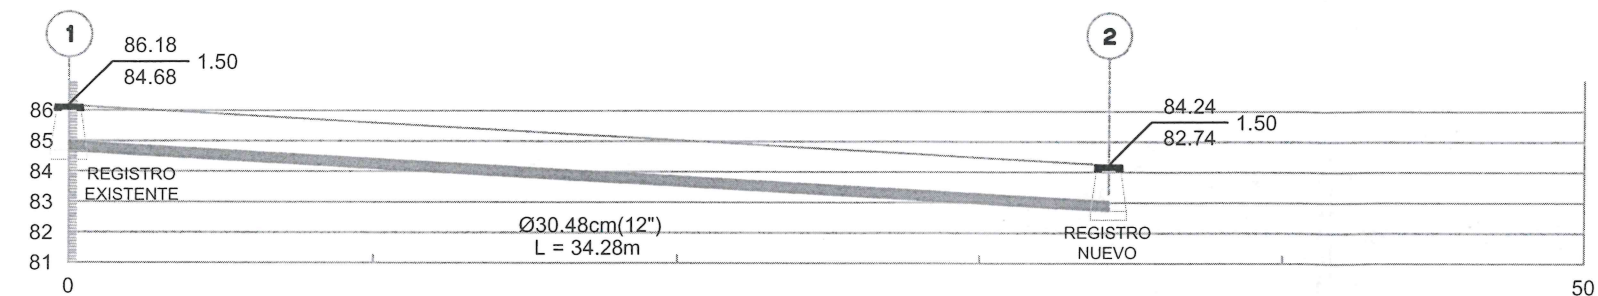


Jocotepec
Gobierno Municipal

H. AYUNTAMIENTO
CONSTITUCIONAL DE JOCOTEPEC, JAL.
2021 - 2024

DIRECCIÓN DE OBRAS PÚBLICAS

LEVANTAMIENTO DE ÁREA DE ARROYO EN TRAMO DE LA CALLE PLAYA
DE LA LAGUNA EN LOCALIDAD DE CHANTEPEC, MUNICIPIO DE
JOCOTEPEC, JALISCO.

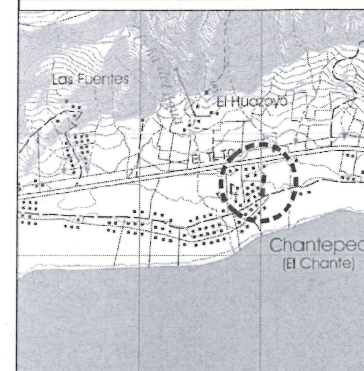

MUNICIPIO DE JOCOTEPEC

ÁREA A CONSTRUIR

2592.06 M2

PROYECTO
REHABILITACIÓN DE LINEA DE DRENAJE EN CALLE PLAYA
DE LA LAGUNA ENTRE CARRETERA JOCOTEPEC-CHAPALA
Y CALLE MORELOS.

LOCALIDAD

CHANTEPEC

CONTENIDO

PERFIL DE DRENAJE

PRESIDENTE MUNICIPAL

LIC. JOSÉ MIGUEL GÓMEZ LÓPEZ

DIRECTOR DE OBRAS PÚBLICAS

C. IMELDA KARINA PERÉZ GONZALEZ

TESORERO MUNICIPAL

LIC. BERTHA MARCELA GÓNGORA JIMÉNEZ

SÍNDICO MUNICIPAL

LIC. CARLOS ALBERTO ZUÑIGA CHACÓN

OBRA

REHABILITACIÓN DE LINEA DE DRENAJE EN CALLE
PLAYA DE LA LAGUNA KM 0+000.00 AL KM
0+206.61(ENTRE CARRETERA
JOCOTEPEC-CHAPALA Y CALLE MORELOS).

SIN ESCALA

FECHA

MARZO DEL 2023

L-5

CALLE HIDALGO SUR, No. 187C, COL. CENTRO C.P. 45800
TELÉFONO: (01 351) 7532470 EXT.114

DIBUJO

ARQ. OGMJ

REVISÓ

ARQ. FSS

ruta de archivo

PLAYA DE LA LAGUNA DRENAJE.DWG

H. AYUNTAMIENTO
CONSTITUCIONAL DE JOCOTEPEC, JAL.
2021-2024




Jocotepec
Gobierno Municipal

H. AYUNTAMIENTO
CONSTITUCIONAL DE JOCOTEPEC, JAL.
2021 - 2024

DIRECCIÓN DE OBRAS PÚBLICAS

LEVANTAMIENTO DE ÁREA DE ARROYO EN TRAMO DE LA CALLE PLAYA
DE LA LAGUNA EN LOCALIDAD DE CHANTEPEC, MUNICIPIO DE
JOCOTEPEC, JALISCO.

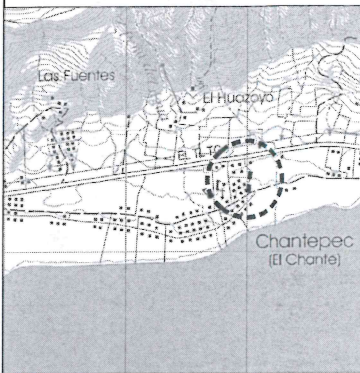

MUNICIPIO DE JOCOTEPEC

ÁREA A CONSTRUIR

2592.06 M2

PROYECTO
REHABILITACIÓN DE LINEA DE DRENAJE EN CALLE PLAYA
DE LA LAGUNA ENTRE CARRETERA JOCOTEPEC-CHAPALA
Y CALLE MORELOS.

LOCALIDAD

CHANTEPEC

CONTENIDO

UBICACIÓN EN GOOGLE

PRESIDENTE MUNICIPAL
LIC. JOSÉ MIGUEL GÓMEZ LÓPEZ

DIRECTOR DE OBRAS PÚBLICAS
C. IMELDA KARINA PERÉZ GONZALEZ

TESORERO MUNICIPAL
LIC. BERTHA MARCELA GÓNGORA JIMÉNEZ

SÍNDICO MUNICIPAL
LIC. CARLOS ALBERTO ZUÑIGA CHACÓN

OBRA
REHABILITACIÓN DE LINEA DE DRENAJE EN CALLE
PLAYA DE LA LAGUNA KM 0+000.00 AL KM
0+206.61(ENTRE CARRETERA
JOCOTEPEC-CHAPALA Y CALLE MORELOS).

SIN ESCALA

FECHA
MARZO DEL 2023

L-7

CALLE HIDALGO SUR, No. 187C, COL. CENTRO C.P. 45800
TELÉFONO: (01 387) 7632470 EXT.114

DIBUJO
ARQ. OGMJ

REVISÓ
ARQ. FSS

ruta de archivo
PLAYA DE LA LAGUNA DRENAJE.DWG

H. AYUNTAMIENTO
CONSTITUCIONAL DE JOCOTEPEC, JAL.
2021-2024