


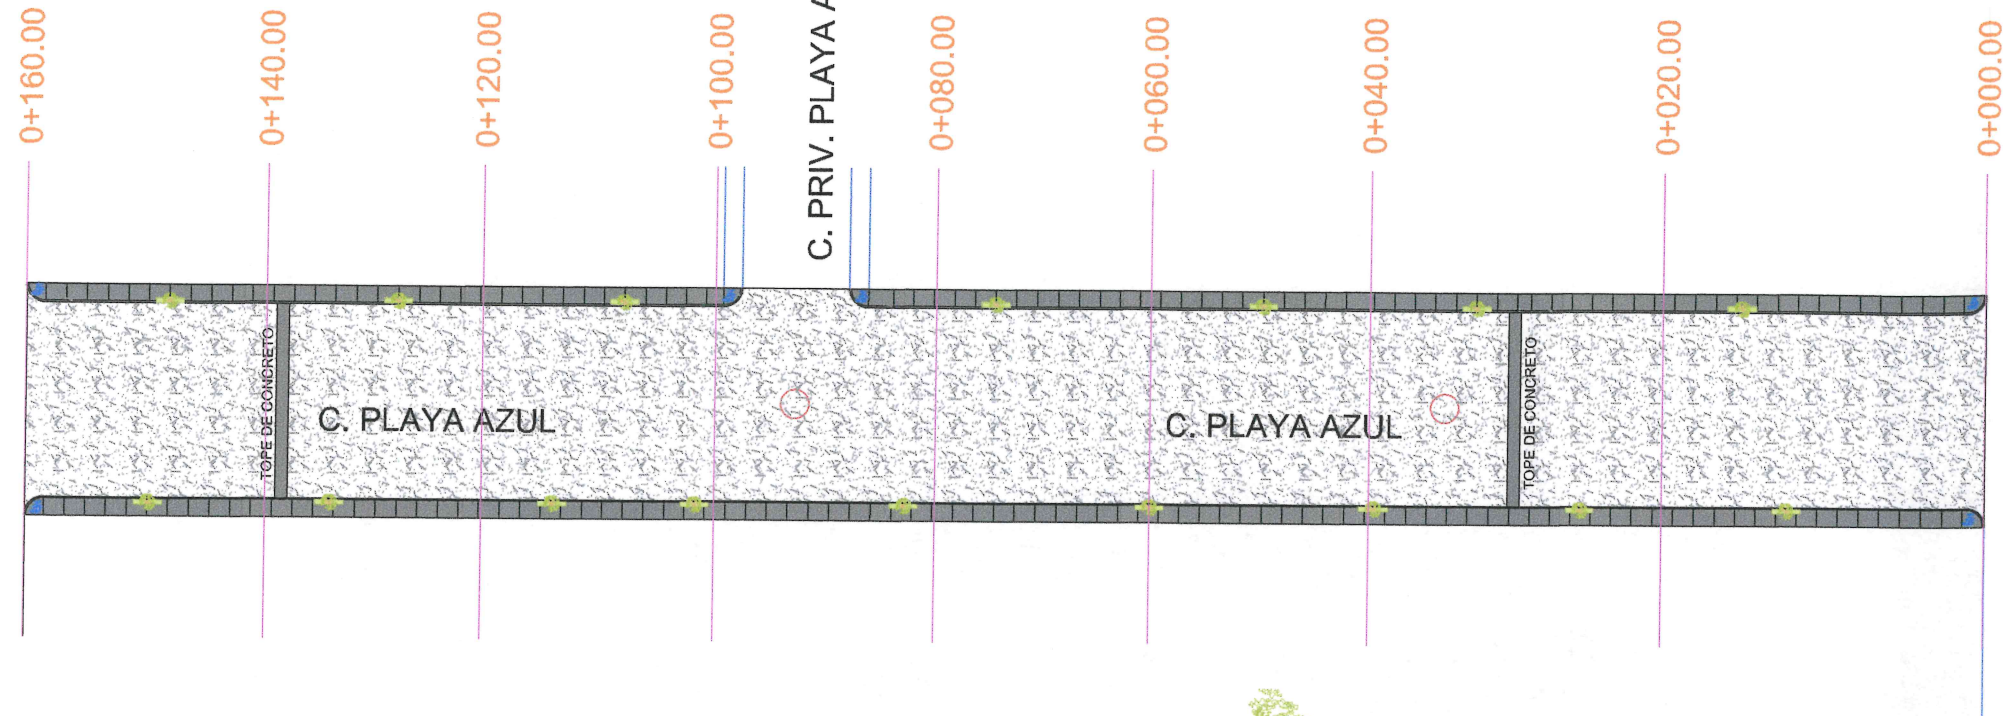

C. PLAYAS DEL SOL



C. PLAYA DE LA LAGUNA



DIRECCIÓN DE OBRAS PÚBLICAS
MUNICIPIO DE JOCOTEPEC, JALISCO.

CONSTRUCCION DE LOSA DE RODAMIENTO,
BANQUETAS E IMAGEN URBANA EN CALLE PLAYA
AZUL EN LA DELEGACION DE CHANTEPEC
MUNICIPIO DE JOCOTEPEC, JALISCO

LOCALIZACIÓN



UBICACIÓN



SIMBOLOGÍA

LOCALIDAD

CHANTEPEC

NOMBRE DE ARCHIVO: PAV, CHANTEPEC.DWG

ESCALA: S.E. / FORMATO: 90X60

REPRESENTANTE LEGAL

C. REFUGIO GUTIERREZ NIEVES

DIRECCION DE
OBRAS PUBLICAS

TECNICO RESPONSABLE

ING. ADAN FARRA FLORES

FECHA LAMINA CODIGO

Banqueta Carril Eje Carril Banqueta

