CROQUIS DE LOCALIZACIÓN GEOGRÁFICA

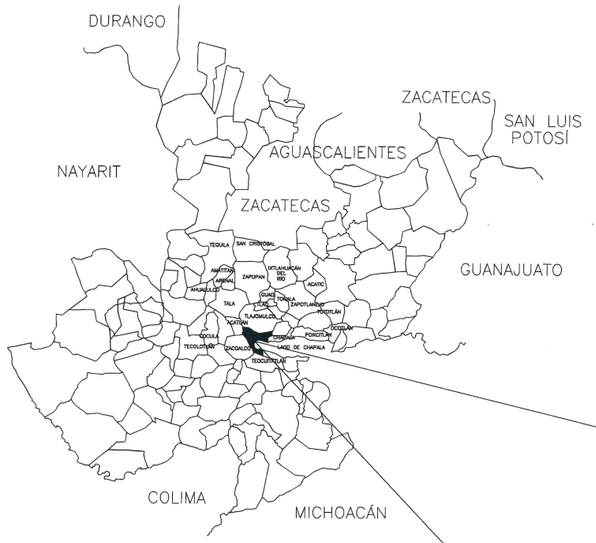

CROQUIS DE LOCALIZACIÓN REGIONAL

MACROLOCALIZACIÓN

MUNICIPIO DE JOCOTEPEC

2021 GOBIERNO MUNICIPAL 2024 ESTADOS UNIDOS MEXICANOS JOCOTEPEC, JALISCO

DIRECCION DE OBRAS PUBLICAS

TERRACERIAS Y PAVIMENTOS DE LA RIBIERA S.A. DE C.V.

UBICACIÓN

MUNICIPIO DE JOCOTEPEC

PROYECTO

CONSTRUCCIÓN DE LÍNEA DE COLECTOR SANITARIO DE PVC DE 18 PULGADAS A NUEVO CÁRCAMO DE BOMBEO Y LÍNEA DE BOMBEO DE ACERO DE 8 PULGADAS DE NUEVO CÁRCAMO A PLANTA DE TRATAMIENTO, EN LA CABECERA MUNICIPAL DE JOCOTEPEC, JALISCO.

LOCALIDAD

JOCOTEPEC

CONTENIDO

CONSTRUCCIÓN DE LÍNEA DE COLECTOR SANITARIO DE PVC DE 18 PULGADAS Y LÍNEA DE BOMBEO DE ACERO DE 8 PULGADAS.

PRESIDENTE MUNICIPAL

DIRECTOR DE OBRAS PÚBLICAS

TESORERO MUNICIPAL

SIMBOLOGÍA:

OBRA

CONSTRUCCIÓN DE LÍNEA DE COLECTOR SANITARIO DE PVC DE 18 PULGADAS A NUEVO CÁRCAMO DE BOMBEO Y LÍNEA DE BOMBEO DE ACERO DE 8 PULGADAS DE NUEVO CÁRCAMO A PLANTA DE TRATAMIENTO, EN LA CABECERA MUNICIPAL DE JOCOTEPEC, JALISCO.

ESCALA 1:500

FECHA NOVIEMBRE DEL 2023

L-01

DIBUJO ING. FRV

REVISÓ ING. SC

RUTA DE ARCHIVO

H. AYUNTAMIENTO CONSTITUCIONAL DE JOCOTEPEC, JAL. 2021 – 2024

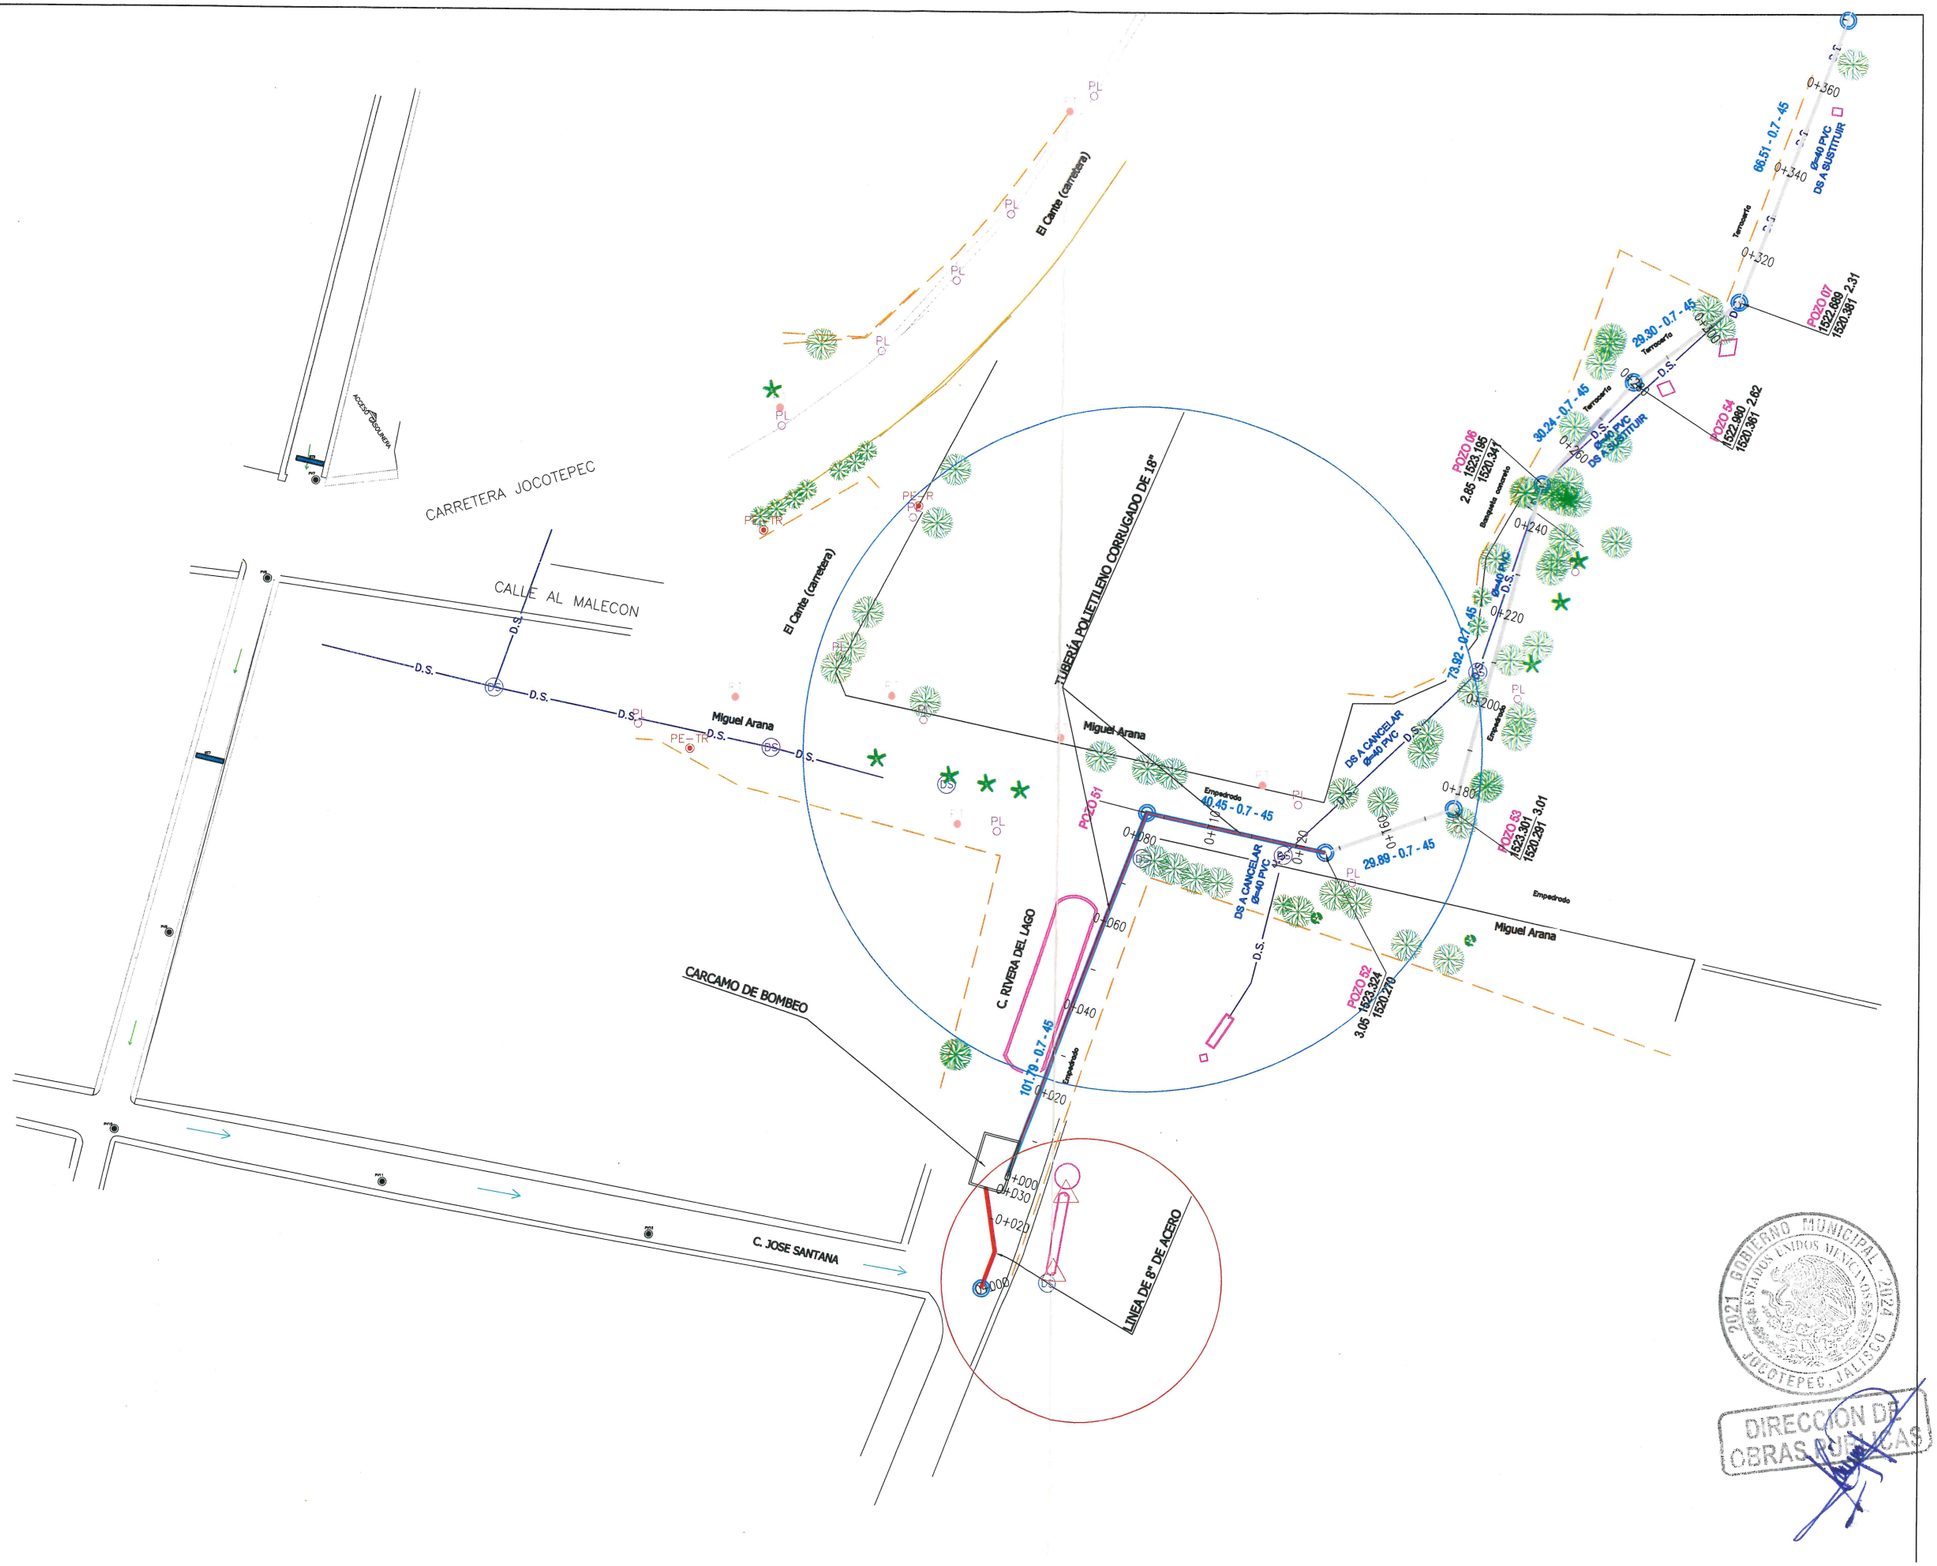

TERRACERIAS Y PAVIMENTOS DE LA RIBIERA S.A. DE C.V.

UBICACIÓN

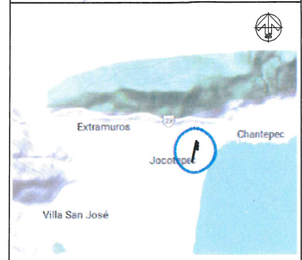

MUNICIPIO DE JOCOTEPEC

PROYECTO

CONSTRUCCIÓN DE LÍNEA DE COLECTOR SANITARIO DE PVC DE 18 PULGADAS A NUEVO CÁRCAMO DE BOMBEO Y LÍNEA DE BOMBEO DE ACERO DE 8 PULGADAS DE NUEVO CÁRCAMO A PLANTA DE TRATAMIENTO, EN LA CABECERA MUNICIPAL DE JOCOTEPEC, JALISCO.

LOCALIDAD

JOCOTEPEC

CONTENIDO

CONSTRUCCIÓN DE LÍNEA DE COLECTOR SANITARIO DE PVC DE 18 PULGADAS Y LÍNEA DE BOMBEO DE ACERO DE 8 PULGADAS.

PRESIDENTE MUNICIPAL

DIRECTOR DE OBRAS PÚBLICAS

TESORERO MUNICIPAL

SIMBOLOGÍA:

OBRA

CONSTRUCCIÓN DE LÍNEA DE COLECTOR SANITARIO DE PVC DE 18 PULGADAS A NUEVO CÁRCAMO DE BOMBEO Y LÍNEA DE BOMBEO DE ACERO DE 8 PULGADAS DE NUEVO CÁRCAMO A PLANTA DE TRATAMIENTO, EN LA CABECERA MUNICIPAL DE JOCOTEPEC, JALISCO.

ESCALA 1:500

L-02

FECHA

NOVIEMBRE DEL 2023

DIBUJO ING. FRV

REVISÓ ING. SC

RUTA DE ARCHIVO

H. AYUNTAMIENTO CONSTITUCIONAL DE JOCOTEPEC, JAL. 2021 – 2024

GOBIERNO MUNICIPAL 2021 2024 ESTADOS UNIDOS MEXICANOS JOCOTEPEC, JALISCO

DIRECCION DE OBRAS PUBLICAS

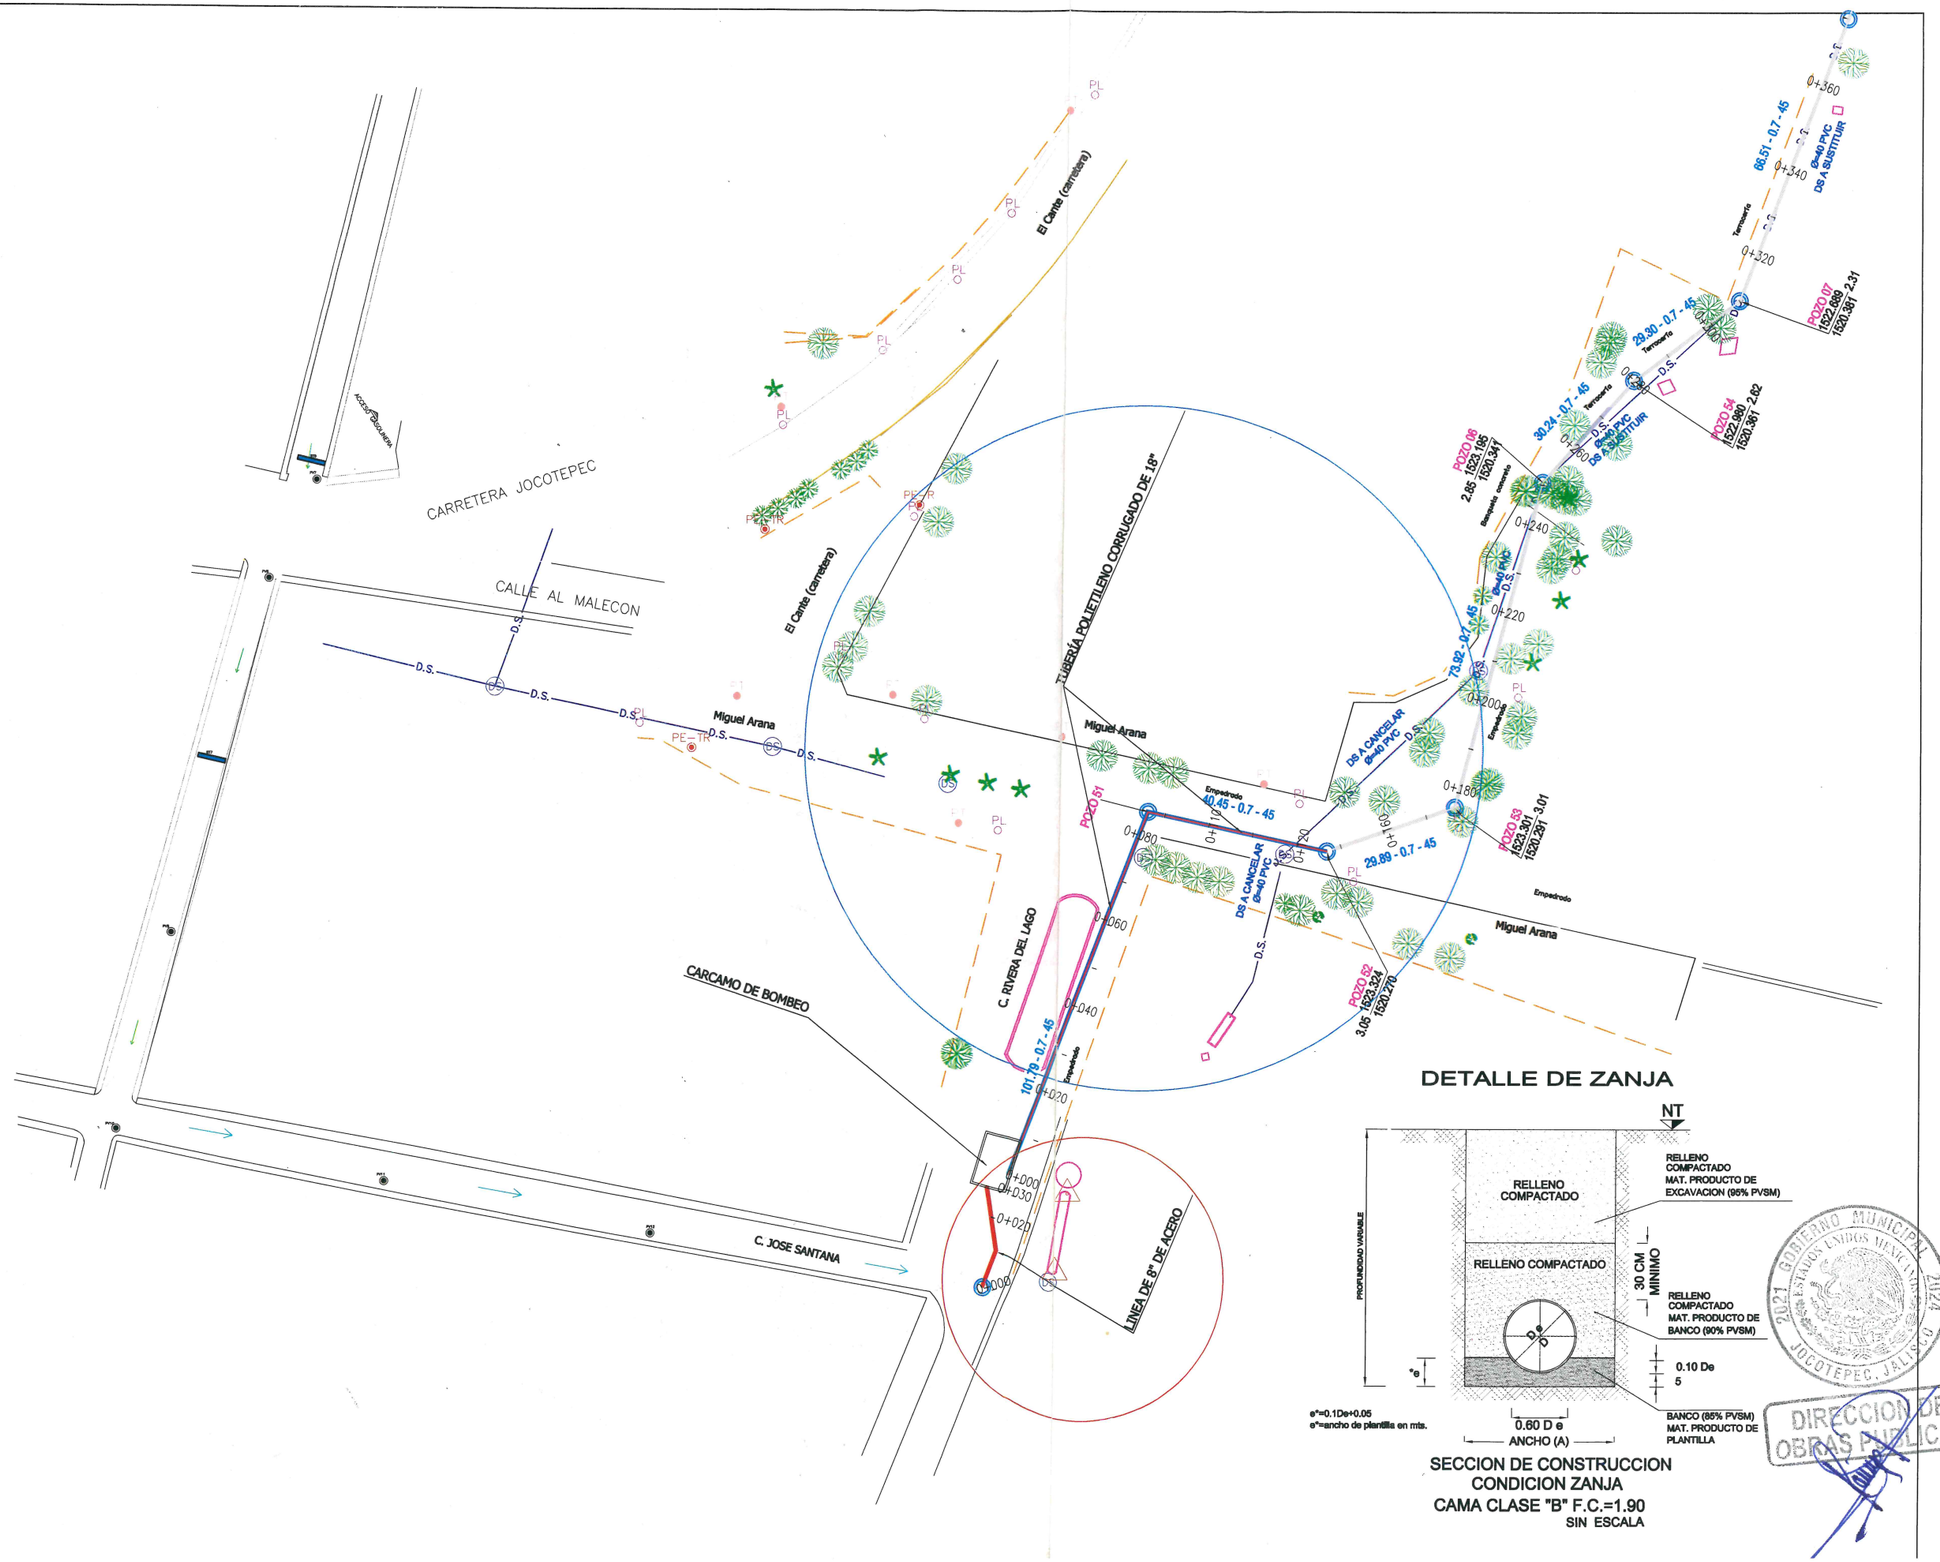

TERRACERIAS Y PAVIMENTOS DE LA RIBERA S.A. DE C.V.

UBICACIÓN

MUNICIPIO DE JOCOTEPEC

PROYECTO

CONSTRUCCIÓN DE LÍNEA DE COLECTOR SANITARIO DE PVC DE 18 PULGADAS A NUEVO CÁRCAMO DE BOMBEO Y LÍNEA DE BOMBEO DE ACERO DE 8 PULGADAS DE NUEVO CÁRCAMO A PLANTA DE TRATAMIENTO, EN LA CABECERA MUNICIPAL DE JOCOTEPEC, JALISCO.

LOCALIDAD

JOCOTEPEC

CONTENIDO

CONSTRUCCIÓN DE LÍNEA DE COLECTOR SANITARIO DE PVC DE 18 PULGADAS Y LÍNEA DE BOMBEO DE ACERO DE 8 PULGADAS.

PRESIDENTE MUNICIPAL

DIRECTOR DE OBRAS PÚBLICAS

TESORERO MUNICIPAL

SIMBOLOGÍA:

OBRA

CONSTRUCCIÓN DE LÍNEA DE COLECTOR SANITARIO DE PVC DE 18 PULGADAS A NUEVO CÁRCAMO DE BOMBEO Y LÍNEA DE BOMBEO DE ACERO DE 8 PULGADAS DE NUEVO CÁRCAMO A PLANTA DE TRATAMIENTO, EN LA CABECERA MUNICIPAL DE JOCOTEPEC, JALISCO.

ESCALA 1:500

L-03

FECHA

NOVIEMBRE DEL 2023

DIBUJO ING. FRV

REVISÓ ING. SC

RUTA DE ARCHIVO

H. AYUNTAMIENTO CONSTITUCIONAL DE JOCOTEPEC, JAL.

GOBIERNO MUNICIPAL 2021 2024 ESTADOS UNIDOS MEXICANOS JOCOTEPEC, JALISCO

DIRECCION DE OBRAS PUBLICAS