CROQUIS DE LOCALIZACIÓN GEOGRÁFICA

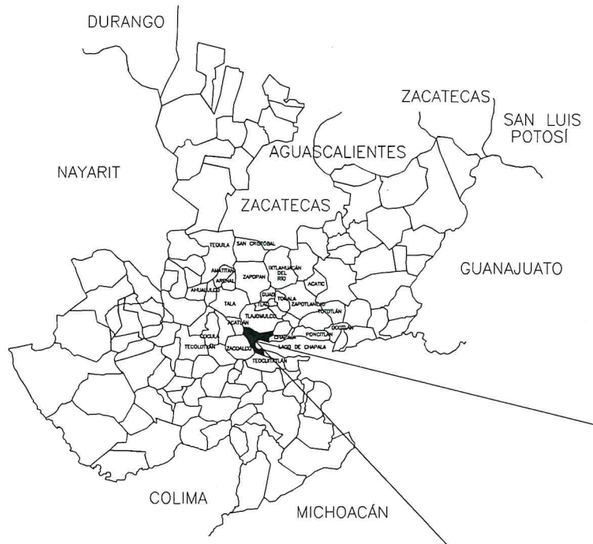

CROQUIS DE LOCALIZACIÓN REGIONAL

MACROLOCALIZACIÓN

CABECERA MUNICIPAL

MUNICIPIO DE JOCOTEPEC

EDIFICACIONES Y TERRACERIAS CH, S.A DE C.V

EDIFICACIONES Y TERRACERIAS CH, S.A. DE C.V.

UBICACIÓN

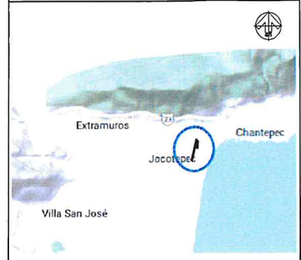

MUNICIPIO DE JOCOTEPEC

PROYECTO

CONSTRUCCION DE UN CARCAMO DE BOMBEO EN LA ZONA DEL MALECON, CERCA DE LA PLANTA DE TRATAMIENTO DE AGUAS RESIDUALES, POR CALLE RIVERA DEL LAGO ESQUINA CON CALLE JOSE SANTANA, EN LA CABECERA MUNICIPAL DE JOCOTEPEC, JALISCO.

LOCALIDAD

JOCOTEPEC, JALISCO.

CONTENIDO

CONSTRUCCIÓN DE LÍNEA DE COLECTOR SANITARIO DE PVC DE 18 PULGADAS Y LÍNEA DE BOMBEO DE ACERO DE 8 PULGADAS.

PRESIDENTE MUNICIPAL

DIRECTOR DE OBRAS PÚBLICAS

TESORERO MUNICIPAL

SIMBOLOGÍA:

OBRA

CONSTRUCCION DE UN CARCAMO DE BOMBEO EN LA ZONA DEL MALECON, CERCA DE LA PLANTA DE TRATAMIENTO DE AGUAS RESIDUALES, POR CALLE RIVERA DEL LAGO ESQUINA CON CALLE JOSE SANTANA, EN LA CABECERA MUNICIPAL DE JOCOTEPEC, JALISCO.

ESCALA 1:500	L-01
FECHA NOVIEMBRE DEL 2023	

DIBUJO ING. FRV	REVISÓ ING. SC

RUTA DE ARCHIVO

H. AYUNTAMIENTO CONSTITUCIONAL DE JOCOTEPEC, JAL. 2021 – 2024

2021 GOBIERNO MUNICIPAL 2024 ESTADOS UNIDOS MEXICANOS JOCOTEPEC, JALISCO

DIRECCION DE OBRAS PUBLICAS

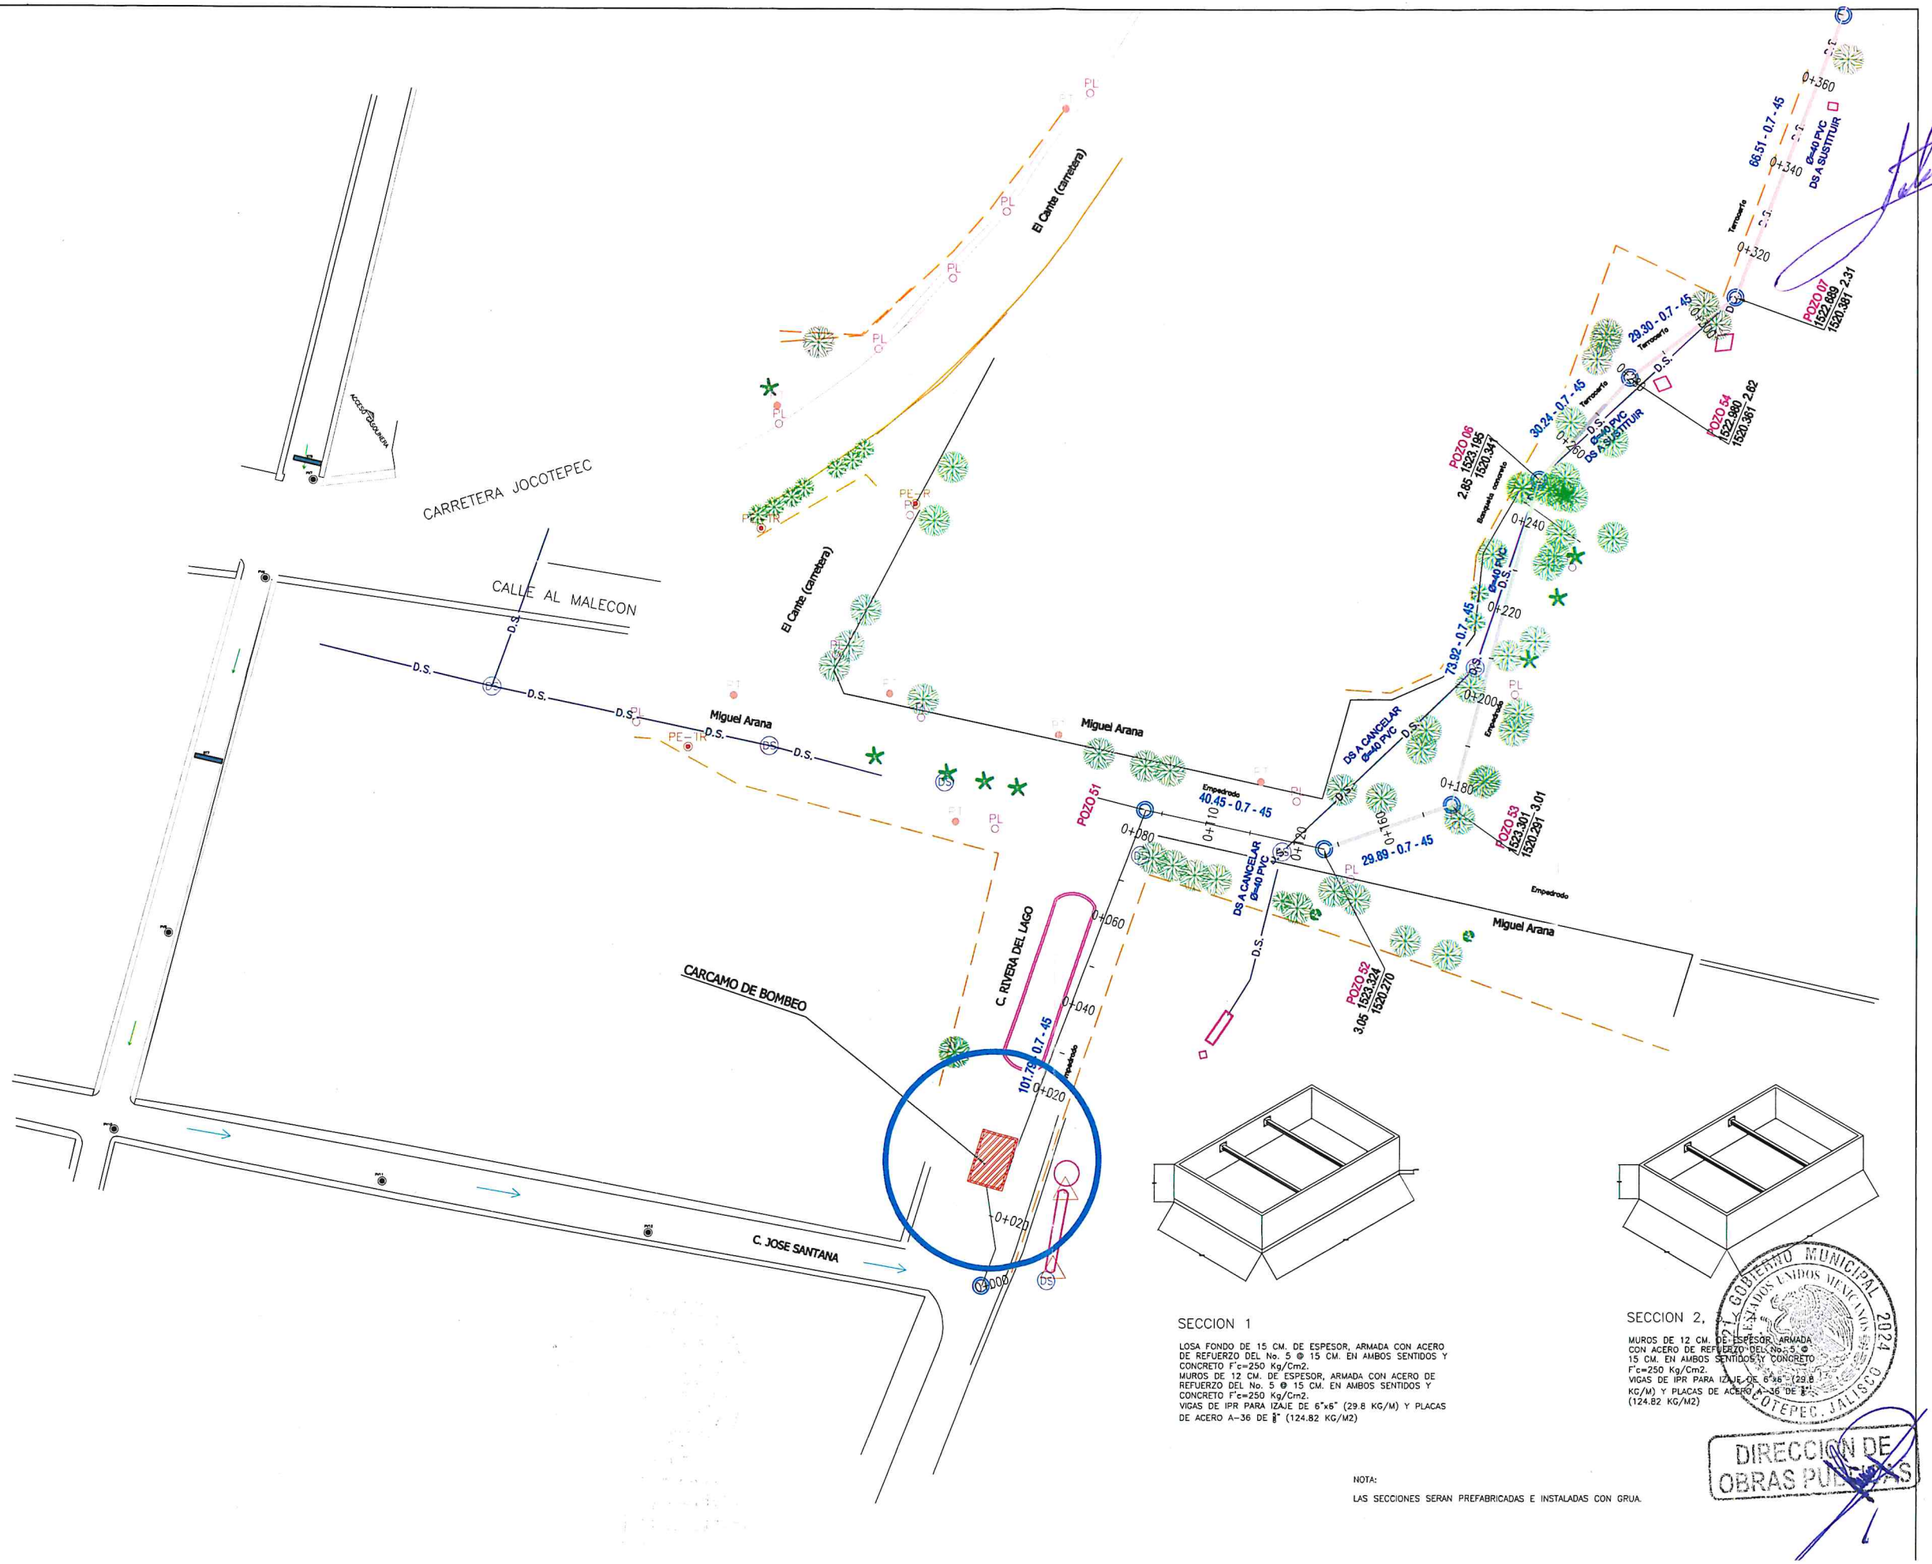

SECCION 1

LOSA FONDO DE 15 CM. DE ESPESOR, ARMADA CON ACERO DE REFUERZO DEL No. 5 @ 15 CM. EN AMBOS SENTIDOS Y CONCRETO F'c=250 Kg/Cm2.
MUROS DE 12 CM. DE ESPESOR, ARMADA CON ACERO DE REFUERZO DEL No. 5 @ 15 CM. EN AMBOS SENTIDOS Y CONCRETO F'c=250 Kg/Cm2.
VIGAS DE IPR PARA IZAJE DE 6"x6" (29.8 KG/M) Y PLACAS DE ACERO A-36 DE ⅛" (124.82 KG/M2)

SECCION 2,

MUROS DE 12 CM. DE ESPESOR, ARMADA CON ACERO DE REFUERZO DEL No. 5 @ 15 CM. EN AMBOS SENTIDOS Y CONCRETO F'c=250 Kg/Cm2.
VIGAS DE IPR PARA IZAJE DE 6"x6" (29.8 KG/M) Y PLACAS DE ACERO A-36 DE ⅛" (124.82 KG/M2)

NOTA:

LAS SECCIONES SERAN PREFABRICADAS E INSTALADAS CON GRUA.

H. AYUNTAMIENTO CONSTITUCIONAL DE JOCOTEPEC, JALISCO. 2021 - 2024

DIRECCION DE OBRAS PUBLICAS

EDIFICACIONES Y TERRACERIAS CH, S.A. DE C.V.

EDIFICACIONES Y TERRACERIAS CH, S.A. DE C.V.

UBICACIÓN

MUNICIPIO DE JOCOTEPEC

PROYECTO
CONSTRUCCION DE UN CARCAMO DE BOMBEO EN LA ZONA DEL MALECON, CERCA DE LA PLANTA DE TRATAMIENTO DE AGUAS RESIDUALES, POR CALLE RIVERA DEL LAGO ESQUINA CON CALLE JOSE SANTANA, EN LA CABECERA MUNICIPAL DE JOCOTEPEC, JALISCO.

LOCALIDAD
JOCOTEPEC, JALISCO.

CONTENIDO
CONSTRUCCIÓN DE LÍNEA DE COLECTOR SANITARIO DE PVC DE 18 PULGADAS Y LÍNEA DE BOMBEO DE ACERO DE 8 PULGADAS.

PRESIDENTE MUNICIPAL

DIRECTOR DE OBRAS PÚBLICAS

TESORERO MUNICIPAL

SIMBOLOGÍA:

OBRA
CONSTRUCCION DE UN CARCAMO DE BOMBEO EN LA ZONA DEL MALECON, CERCA DE LA PLANTA DE TRATAMIENTO DE AGUAS RESIDUALES, POR CALLE RIVERA DEL LAGO ESQUINA CON CALLE JOSE SANTANA, EN LA CABECERA MUNICIPAL DE JOCOTEPEC, JALISCO.

ESCALA 1:500

FECHA
NOVIEMBRE DEL 2023

L-02

DIBUJO
ING. FRV

REVISÓ
ING. SC

RUTA DE ARCHIVO

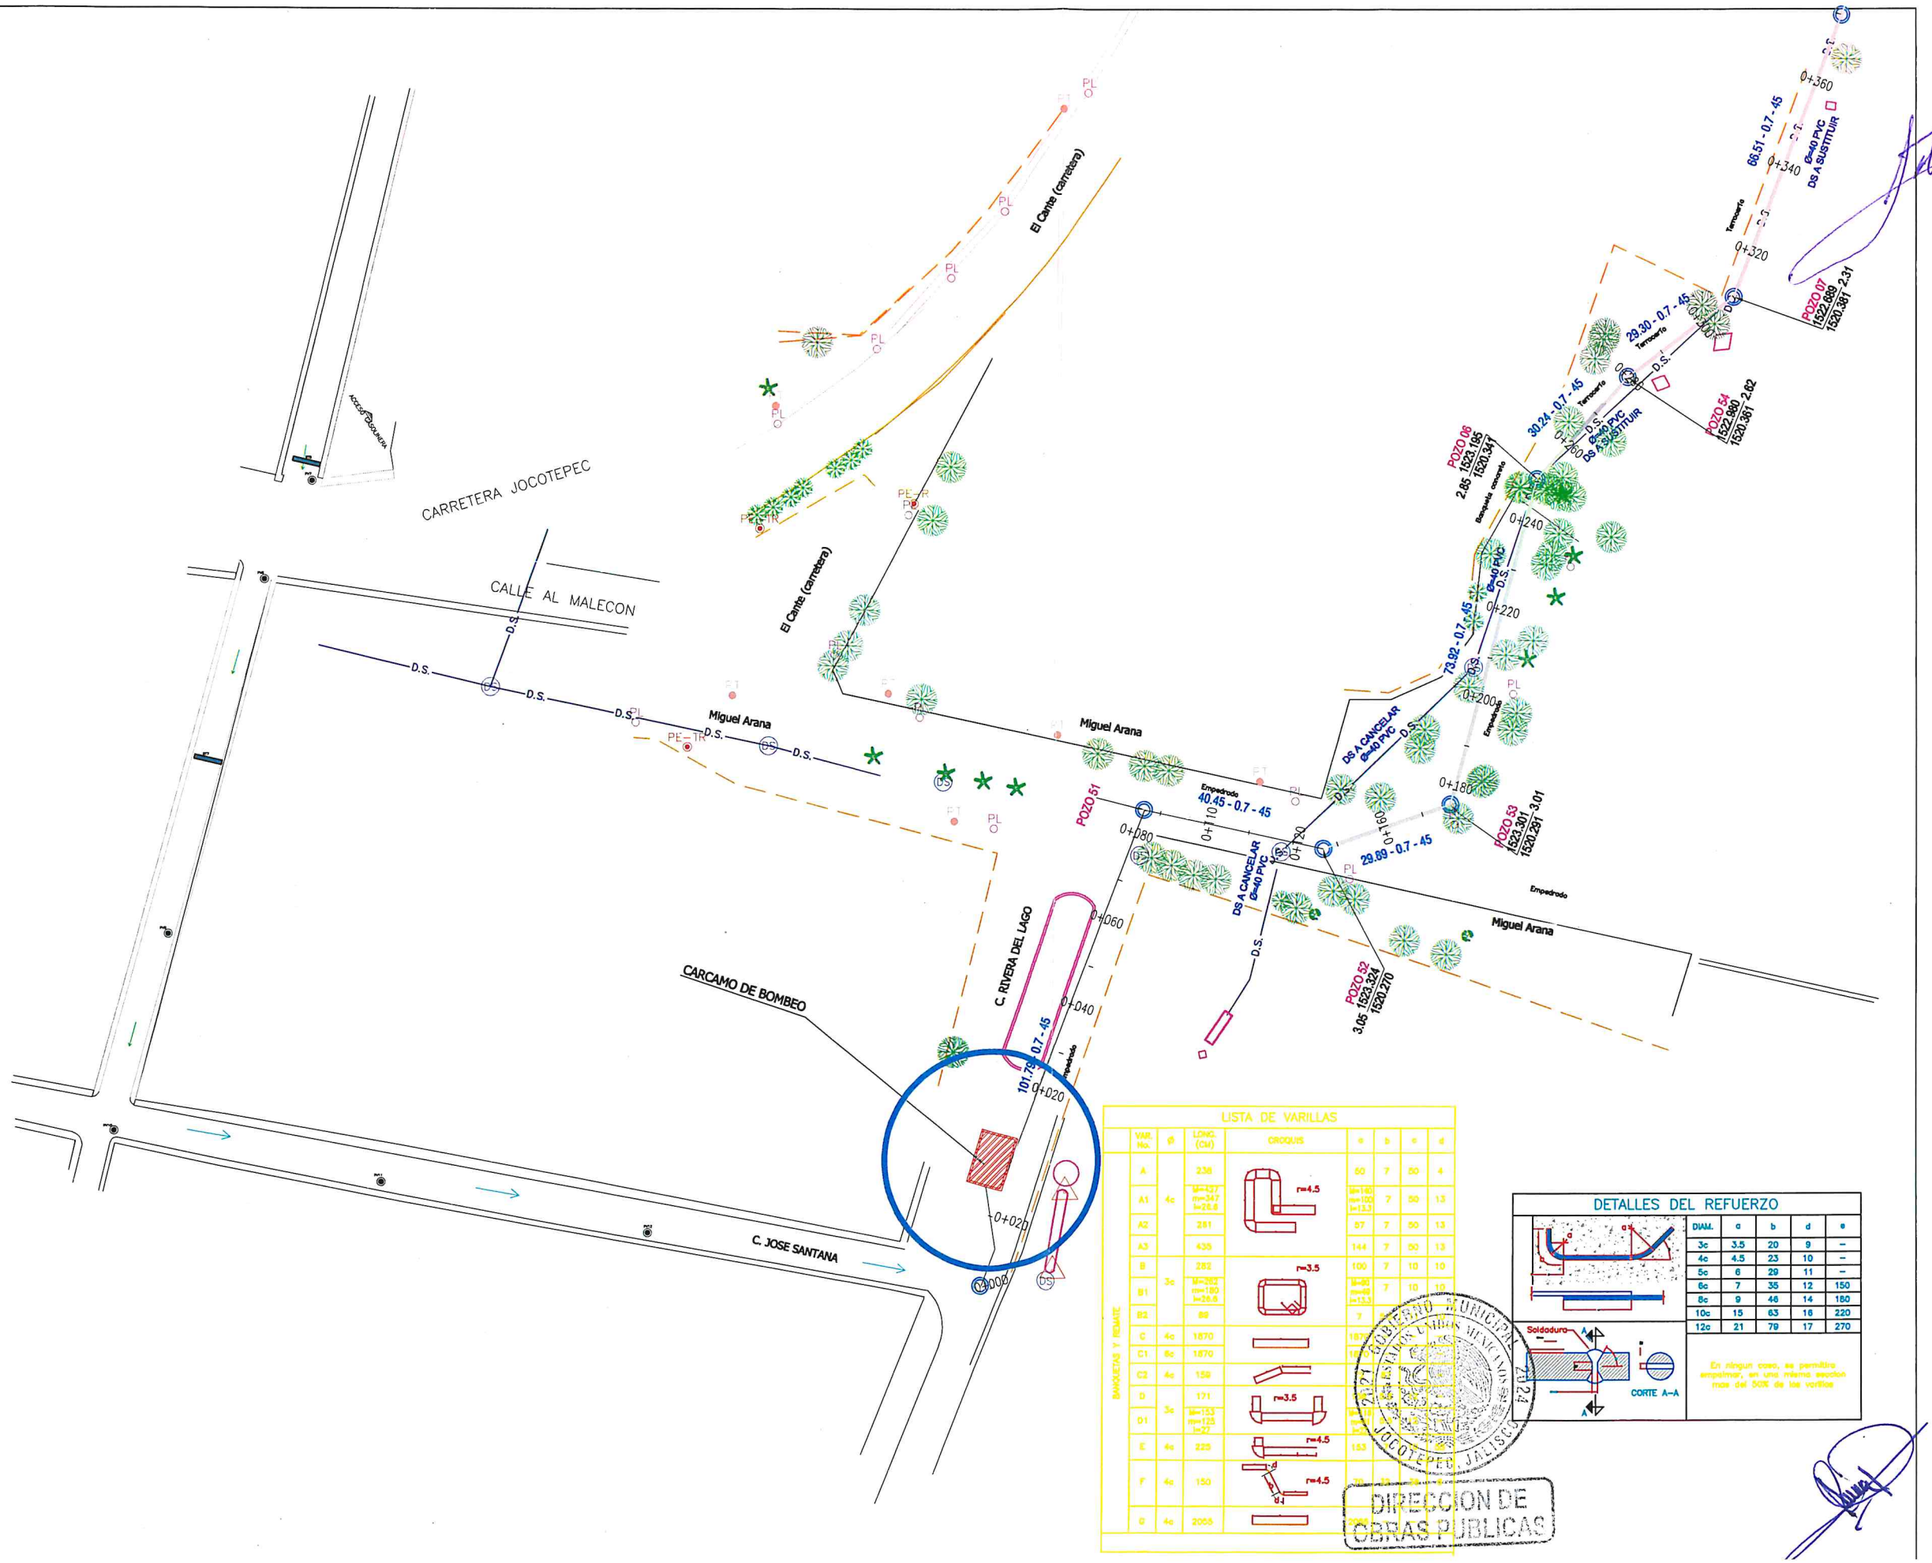

LISTA DE VARILLAS

MAR. No.	ø	LONG. (Cm)	CROQUIS	a	b	c	d
A	4c	238	r=4.5	50	7	50	4
A1		M=127 m=247 m=23.8		7	50	13	
A2		281		57	7	50	13
A3		439		144	7	50	13
B	3c	283	r=3.5	100	7	10	10
B1		M=267 m=180 m=26.6		7	10	10	
B2		89		7			
C	4c	1670		167			
C1	6c	1870		187			
C2	4c	158		158			
D	3c	171	r=3.5	171			
D1		M=153 m=135 m=22		153			
E	4c	225	r=4.5	153			
F	4c	150	r=4.5				
G	4c	2005					

BANQUETAS Y REMATE

DETALLES DEL REFUERZO

DIAM.	a	b	d	e
3c	3.5	20	9	–
4c	4.5	23	10	–
5c	6	29	11	–
6c	7	35	12	150
8c	9	46	14	180
10c	15	63	16	220
12c	21	79	17	270

DIRECCION DE OBRAS PUBLICAS

EDIFICACIONES Y TERRACERIAS CH S.A. DE C.V

EDIFICACIONES Y TERRACERIAS CH, S.A. DE C.V.

UBICACIÓN

MUNICIPIO DE JOCOTEPEC

PROYECTO
CONSTRUCCION DE UN CARCAMO DE BOMBEO EN LA ZONA DEL MALECON, CERCA DE LA PLANTA DE TRATAMIENTO DE AGUAS RESIDUALES, POR CALLE RIVERA DEL LAGO ESQUINA CON CALLE JOSE SANTANA, EN LA CABECERA MUNICIPAL DE JOCOTEPEC, JALISCO.

LOCALIDAD
JOCOTEPEC, JALISCO.

CONTENIDO
CONSTRUCCIÓN DE LÍNEA DE COLECTOR SANITARIO DE PVC DE 18 PULGADAS Y LÍNEA DE BOMBEO DE ACERO DE 8 PULGADAS.

PRESIDENTE MUNICIPAL

DIRECTOR DE OBRAS PÚBLICAS

TESORERO MUNICIPAL

SIMBOLOGIA:

OBRA
CONSTRUCCION DE UN CARCAMO DE BOMBEO EN LA ZONA DEL MALECON, CERCA DE LA PLANTA DE TRATAMIENTO DE AGUAS RESIDUALES, POR CALLE RIVERA DEL LAGO ESQUINA CON CALLE JOSE SANTANA, EN LA CABECERA MUNICIPAL DE JOCOTEPEC, JALISCO.

ESCALA 1:500

L-03

FECHA
NOVIEMBRE DEL 2023

DIBUJO
ING. FRV

REVISÓ
ING. SC

RUTA DE ARCHIVO

H. AYUNTAMIENTO
CONSTITUCIONAL DE JOCOTEPEC, JAL.
2021 – 2024