

CROQUIS DE LOCALIZACIÓN GEOGRÁFICA



CROQUIS DE LOCALIZACIÓN REGIONAL



MUNICIPIO DE JOCOTEPEC



LEVANTAMIENTO DE ÁREA DE LA UNIDAD DEPORTIVA EN LA CABECERA MUNICIPAL, EN EL MUNICIPIO DE JOCOTEPEC, JALISCO.

UBICACIÓN



ÁREA A CONSTRUIR

2,065.46 m2

PROYECTO
REHABILITACIÓN DE CANCHAS DEPORTIVAS DE LA UNIDAD DEPORTIVA SUR EN LA CABECERA MUNICIPAL DE JOCOTEPEC.

LOCALIDAD
CABECERA MUNICIPAL

CONTENIDO
MACROLOCALIZACIÓN

PRESIDENTE MUNICIPAL
LIC. JOSÉ MIGUEL GÓMEZ LÓPEZ
DIRECTORA DE OBRAS PÚBLICAS
C. IMELDA KARINA PÉREZ GONZÁLEZ
TESORERO MUNICIPAL
LIC. BERTHA MARCELA GÓNGORA JIMÉNEZ
SÍNDICO MUNICIPAL
LIC. CARLOS ALBERTO ZUÑIGA CHACÓN

OBRA
REHABILITACIÓN DE LA CANCHAS DEPORTIVAS DE LA UNIDAD DEPORTIVA SUR EN LA CABECERA MUNICIPAL DE JOCOTEPEC.

ESCALA 1:100

FECHA
DICIEMBRE DEL 2023

L-1

CALLE HIDALGO SUR, No. 187C, COL. CENTRO C.P. 45800
TELÉFONO: (01 387) 7632470 EXT.114

DIBUJO ARQ. DVV REVISÓ ARQ. FSS

RUEDA DE ARCHIVO DONATO GUERRA AREAS DE CANCHAS.dwg

H. AYUNTAMIENTO CONSTITUCIONAL DE JOCOTEPEC, JAL. 2021 - 2024



DIRECCION DE OBRAS PUBLICAS



22 45 000m N



22 44 000m N

22 43 000m N

22 42 000m N


CARTA TOPOGRÁFICA
JOCOTEPEC F13D75
JALISCO
CUADRÍCULA UTM A CADA 1,000m

DIRECCION DE
OBRAS PUBLICAS



LEVANTAMIENTO DE ÁREA DE LA UNIDAD DEPORTIVA EN LA CABECERA MUNICIPAL, EN EL MUNICIPIO DE JOCOTEPEC, JALISCO.

UBICACIÓN

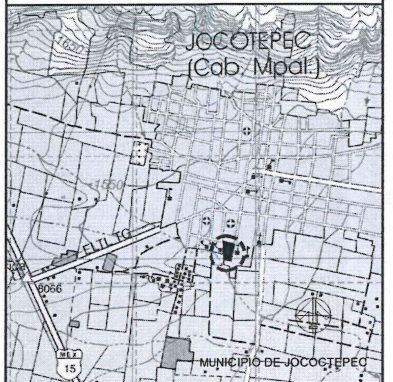

ÁREA A CONSTRUIR

2,065.46 m2

PROYECTO
REHABILITACIÓN DE CANCHAS DEPORTIVAS DE LA UNIDAD DEPORTIVA SUR EN LA CABECERA MUNICIPAL DE JOCOTEPEC.

LOCALIDAD
CABECERA MUNICIPAL

CONTENIDO
MICROLOCALIZACIÓN

PRESIDENTE MUNICIPAL
LIC. JOSÉ MIGUEL GÓMEZ LÓPEZ
DIRECTORA DE OBRAS PÚBLICAS
C. IMELDA KARINA PÉREZ GONZÁLEZ
TESORERO MUNICIPAL
LIC. BERTHA MARCELA GÓNGORA JIMÉNEZ
SÍNDICO MUNICIPAL
LIC. CARLOS ALBERTO ZUÑIGA CHACÓN

OBRA
REHABILITACIÓN DE LA CANCHAS DEPORTIVAS DE LA UNIDAD DEPORTIVA SUR EN LA CABECERA MUNICIPAL DE JOCOTEPEC.

ESCALA 1:100

FECHA
DICIEMBRE DEL 2023

CALLE HIDALGO SUR, No. 187C, COL. CENTRO C.P. 45800
TELÉFONO: (01 387) 7632470 EXT.114

DIBUJO ARQ. DVV REVISÓ ARQ. FSS

ruta de archivo DONATO GUERRA AREAS DE CANCHAS.dwg
H. AYUNTAMIENTO CONSTITUCIONAL DE JOCOTEPEC, JAL. 2021 - 2024

L-2

CUADRO DE CONSTRUCCION									
LADO		RUMBO	DISTANCIA	V	COORDENADAS		Y	X	
EST	PV								
				1	2,243,336.5220	663,627.0139			
1	2	S 03°02'55.42" W	202.393	2	2,243,134.4157	663,616.2496			
2	3	S 87°39'43.30" E	86.730	3	2,243,130.8777	663,702.9071			
3	4	S 82°30'40.46" E	31.998	4	2,243,126.7074	663,734.6318			
4	5	N 03°24'58.21" E	18.389	5	2,243,145.0640	663,735.7276			
5	6	N 81°50'20.85" W	10.696	6	2,243,146.5824	663,725.1398			
6	7	N 05°55'43.92" E	17.976	7	2,243,164.4622	663,726.9966			
7	8	S 80°34'20.40" E	18.898	8	2,243,161.3666	663,745.6394			
8	9	N 09°27'07.27" E	3.298	9	2,243,164.6195	663,746.1810			
9	10	S 81°27'59.90" E	39.770	10	2,243,158.7181	663,785.5111			
10	11	N 09°00'06.53" E	143.904	11	2,243,300.8495	663,808.0271			
11	1	N 78°51'05.50" W	184.495	1	2,243,336.5220	663,627.0139			
SUPERFICIE = 31,088.797 m2									




DIRECCION DE OBRAS PUBLICAS



LEVANTAMIENTO DE ÁREA DE LA UNIDAD DEPORTIVA EN LA CABECERA MUNICIPAL, EN EL MUNICIPIO DE JOCOTEPEC, JALISCO.

UBICACIÓN

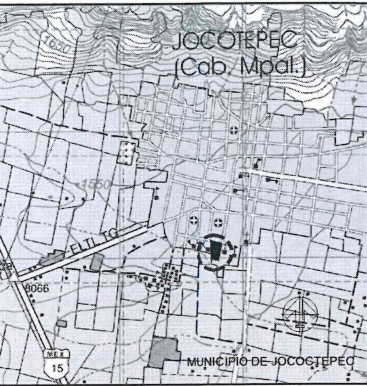

ÁREA A CONSTRUIR

2,065.46 m2

PROYECTO
REHABILITACIÓN DE CANCHAS DEPORTIVAS DE LA UNIDAD DEPORTIVA SUR EN LA CABECERA MUNICIPAL DE JOCOTEPEC.

LOCALIDAD
CABECERA MUNICIPAL

CONTENIDO
LEVANTAMIENTO TOPOGRÁFICO

PRESIDENTE MUNICIPAL
LIC. JOSÉ MIGUEL GÓMEZ LÓPEZ
DIRECTORA DE OBRAS PÚBLICAS
C. IMELDA KARINA PÉREZ GONZÁLEZ
TESORERO MUNICIPAL
LIC. BERTHA MARCELA GÓNGORA JIMÉNEZ
SÍNDICO MUNICIPAL
LIC. CARLOS ALBERTO ZUÑIGA CHACÓN

REHABILITACIÓN DE LA CANCHAS DEPORTIVAS DE LA UNIDAD DEPORTIVA SUR EN LA CABECERA MUNICIPAL DE JOCOTEPEC.

ESCALA 1:400

FECHA
DICIEMBRE DEL 2023

CALLE HIDALGO SUR, No. 187C, COL. CENTRO C.P. 45800
TELÉFONO: (01 387) 7632470 EXT.114

DIBUJO
ARQ. DWV

REVISÓ
ARQ. FSS

ruta de archivo
DONATO GUERRA AREAS DE CANCHAS.dwg

H. AYUNTAMIENTO
CONSTITUCIONAL DE JOCOTEPEC, JAL.
2021 - 2024


L-3



2065.46 M2 TOTAL
AREA DE CANCHAS




LEVANTAMIENTO DE ÁREA DE LA UNIDAD DEPORTIVA EN LA CABECERA MUNICIPAL, EN EL MUNICIPIO DE JOCOTEPEC, JALISCO.

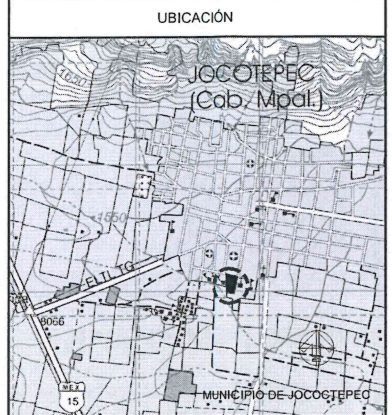


ÁREA A CONSTRUIR
2,065.46 m2
PROYECTO
REHABILITACIÓN DE CANCHAS DEPORTIVAS DE LA UNIDAD DEPORTIVA SUR EN LA CABECERA MUNICIPAL DE JOCOTEPEC.
LOCALIDAD
CABECERA MUNICIPAL
CONTENIDO
OFICINA DE COMUDE, BAÑOS, BODEGA Y GRADERÍA
PRESIDENTE MUNICIPAL
LIC. JOSÉ MIGUEL GÓMEZ LÓPEZ
DIRECTORA DE OBRAS PÚBLICAS
C. IMELDA KARINA PÉREZ GONZÁLEZ
TESORERO MUNICIPAL
LIC. BERTHA MARCELA GÓNGORA JIMÉNEZ
SÍNDICO MUNICIPAL
LIC. CARLOS ALBERTO ZUÑIGA CHACÓN
OBRA
REHABILITACIÓN DE LA CANCHAS DEPORTIVAS DE LA UNIDAD DEPORTIVA SUR EN LA CABECERA MUNICIPAL DE JOCOTEPEC.


ESCALA 1:100	L-4
FECHA	DICIEMBRE DEL 2023
CALLE HIDALGO SUR, No. 187C, COL. CENTRO C.P. 45800 TELÉFONO: (01 387) 7832470 EXT.114	
DIBUJO	REVISÓ
ARQ. DVV	ARQ. FSS
RUTA DE ARCHIVO	
DONATO GUERRA AREAS DE CANCHAS.dwg	
H. AYUNTAMIENTO CONSTITUCIONAL DE JOCOTEPEC, JAL. 2021 - 2024	

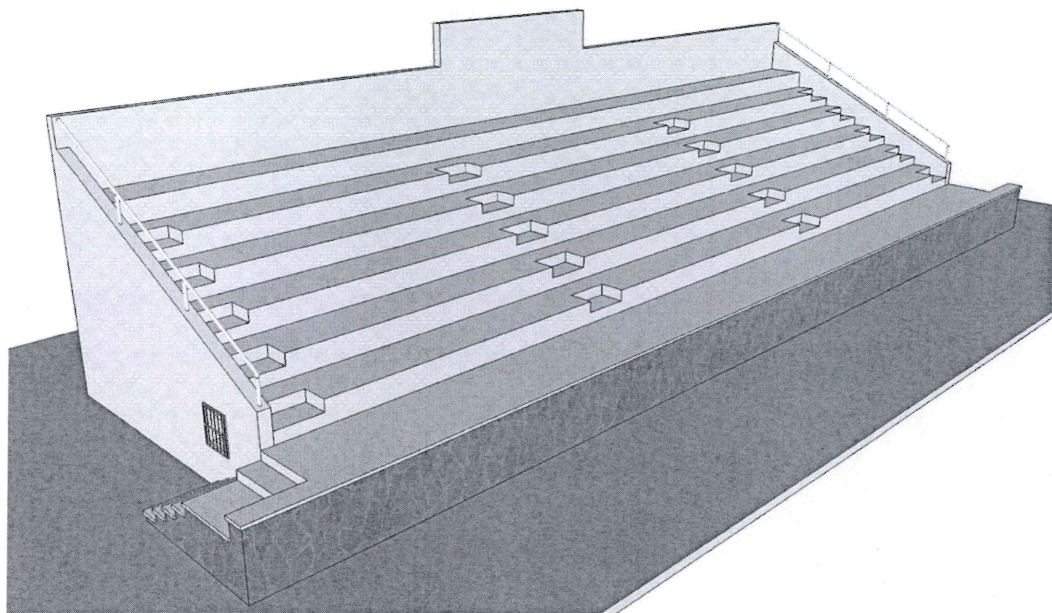

VISTA
ELEVACIÓN
POSTERIOR

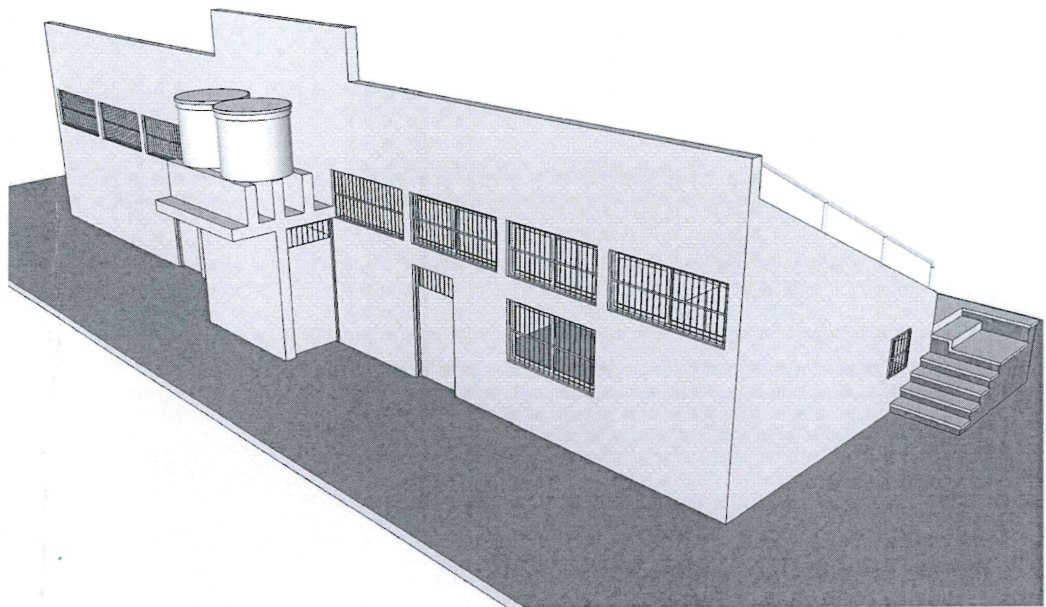

VISTA
ELEVACIÓN
PRINCIPAL

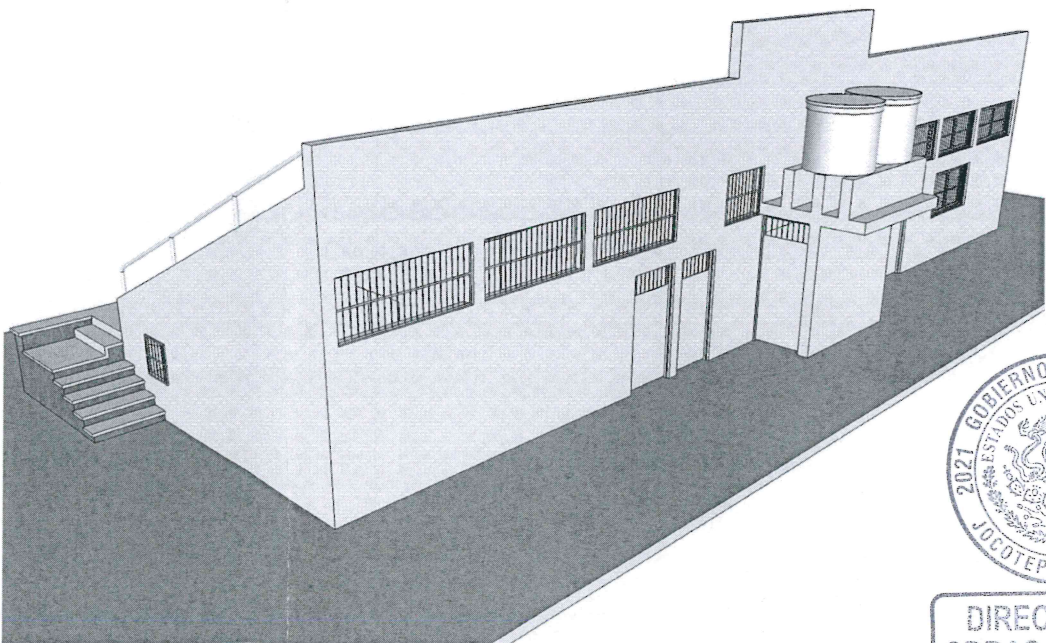

VISTA
ELEVACIÓN
PRINCIPAL

OFICINA DE COMUDE, BAÑOS, BODEGA Y GRADERÍA		
CONCEPTO	CANTIDAD	UNIDAD
PINTURA VINÍLICA COLOR BLANCO	372.60	m2
IMPERMEABILIZANTE EN GRADERÍA	227.02	m2
REPARACIÓN DE ENJARRES	20.00	m2



LEVANTAMIENTO DE ÁREA DE LA UNIDAD DEPORTIVA EN LA CABECERA MUNICIPAL, EN EL MUNICIPIO DE JOCOTEPEC, JALISCO.

UBICACIÓN



ÁREA A CONSTRUIR

2,065.46 m2

PROYECTO
REHABILITACIÓN DE CANCHAS DEPORTIVAS DE LA UNIDAD DEPORTIVA SUR EN LA CABECERA MUNICIPAL DE JOCOTEPEC.

LOCALIDAD
CABECERA MUNICIPAL

CONTENIDO
OFICINA DE COMUDE, BAÑOS, BODEGA Y GRADERÍA

PRESIDENTE MUNICIPAL
LIC. JOSÉ MIGUEL GÓMEZ LÓPEZ
DIRECTORA DE OBRAS PÚBLICAS
C. IMELDA KARINA PÉREZ GONZÁLEZ
TESORERO MUNICIPAL
LIC. BERTHA MARCELA GÓNGORA JIMÉNEZ
SÍNDICO MUNICIPAL
LIC. CARLOS ALBERTO ZUÑIGA CHACÓN

OBRA
REHABILITACIÓN DE LA CANCHAS DEPORTIVAS DE LA UNIDAD DEPORTIVA SUR EN LA CABECERA MUNICIPAL DE JOCOTEPEC.

ESCALA 1:100

FECHA
DICIEMBRE DEL 2023

L-5

CALLE HIDALGO SUR, No. 187C, COL. CENTRO C.P. 45800
TELÉFONO: (01 387) 7832470 EXT.114


DIBUJO ARQ. DVV REVISÓ ARQ. FSS

RUTA DE ARCHIVO DONATO GUERRA AREAS DE CANCHAS.dwg

H. AYUNTAMIENTO CONSTITUCIONAL DE JOCOTEPEC, JAL. 2021 - 2024



LEVANTAMIENTO DE ÁREA DE LA UNIDAD DEPORTIVA EN LA CABECERA MUNICIPAL, EN EL MUNICIPIO DE JOCOTEPEC, JALISCO.

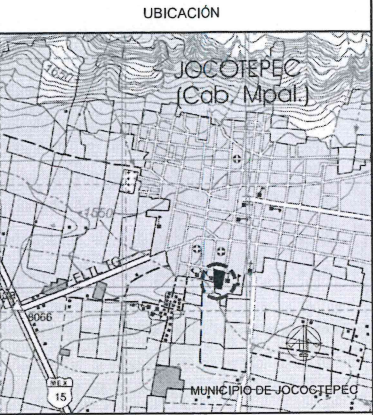

ÁREA A CONSTRUIR
2,065.46 m²

PROYECTO
REHABILITACIÓN DE CANCHAS DEPORTIVAS DE LA UNIDAD DEPORTIVA SUR EN LA CABECERA MUNICIPAL DE JOCOTEPEC.

LOCALIDAD
CABECERA MUNICIPAL

CONTENIDO
LOCALIZACIÓN EN GOOGLE

PRESIDENTE MUNICIPAL
LIC. JOSÉ MIGUEL GÓMEZ LÓPEZ
DIRECTORA DE OBRAS PÚBLICAS
C. IMELDA KARINA PÉREZ GONZÁLEZ
TESORERO MUNICIPAL
LIC. BERTHA MARCELA GÓNGORA JIMÉNEZ
SÍNDICO MUNICIPAL
LIC. CARLOS ALBERTO ZUÑIGA CHACÓN

OBRA
REHABILITACIÓN DE LA CANCHAS DEPORTIVAS DE LA UNIDAD DEPORTIVA SUR EN LA CABECERA MUNICIPAL DE JOCOTEPEC.

ESCALA 1:100
FECHA DICIEMBRE DEL 2023
L-6

CALLE HIDALGO SUR, No. 187C, COL. CENTRO C.P. 45800
TELÉFONO: (01 387) 7632470 EXT.114

DIBUJO ARQ. DVV REVISÓ ARQ. FSS

RUTA DE ARCHIVO DONATO GUERRA AREAS DE CANCHAS.dwg

H. AYUNTAMIENTO CONSTITUCIONAL DE JOCOTEPEC, JAL. 2021 - 2024



DIRECCION DE OBRAS PUBLICAS

[Handwritten signature]