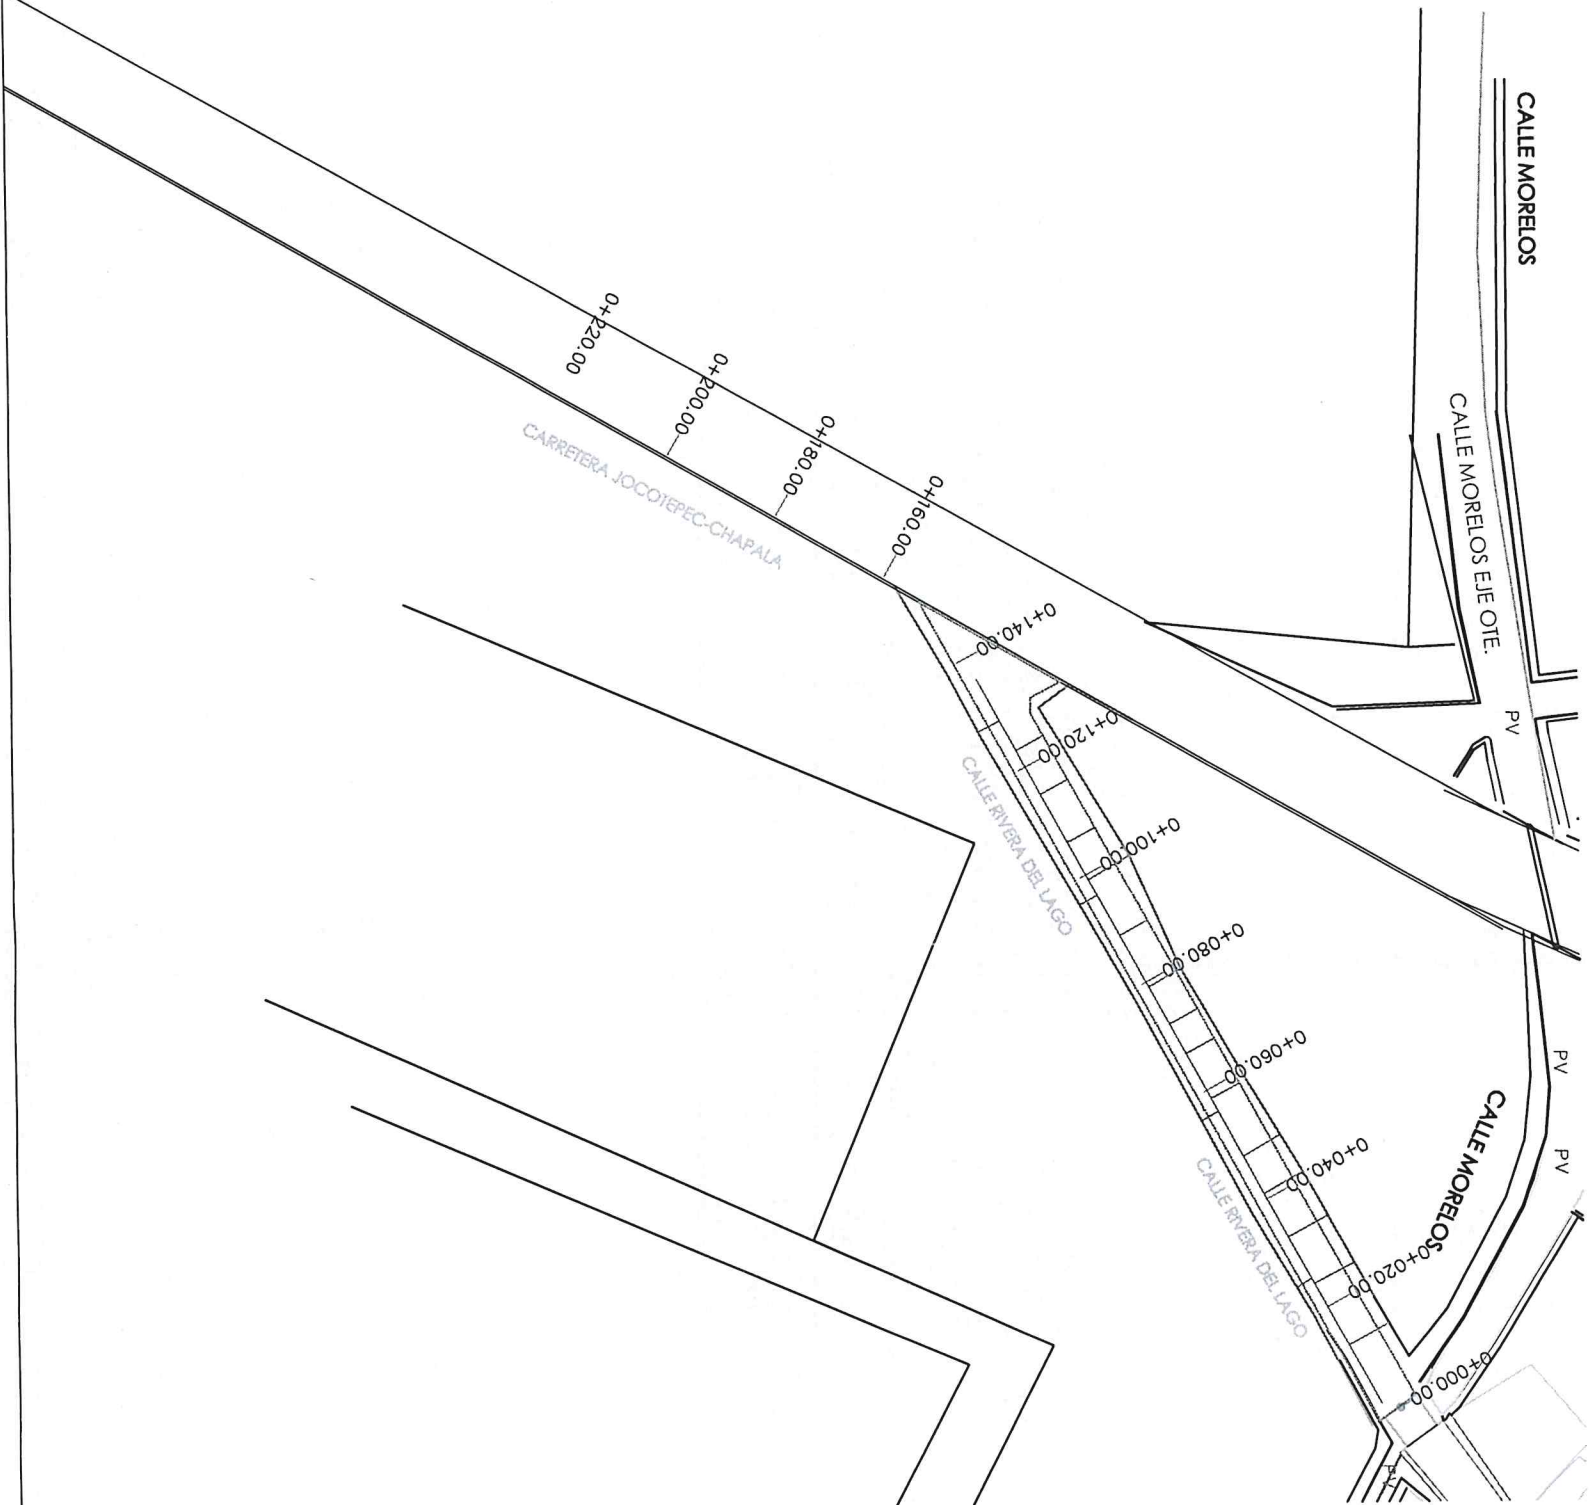


CONSTRUCCIÓN DE LINEA DE DRENAJE DE 12" Y LINEA DE AGUA POTABLE DE 12" EN CALLE RIVERA DEL LAGO EN LA CABECERA MUNICIPAL DE JOCOTEPEC, JALISCO.

Ubicación

MUNICIPIO DE JOCOTEPEC

PROYECTO
CONSTRUCCIÓN DE LINEA DE DRENAJE DE 12" Y LINEA DE AGUA POTABLE DE 12" EN CALLE RIVERA DEL LAGO, EN LA CABECERA MUNICIPAL DE JOCOTEPEC, JALISCO.

LOCALIDAD
JOCOTEPEC

CONTRATADO

LINEA DE AGUA POTABLE

PROYECTO SUBVENCIONAL

DIRECCIÓN DE OBRAS PÚBLICAS

TECNICO MUNICIPAL

CONSTRUCCIÓN DE LINEA DE DRENAJE DE 12" Y LINEA DE AGUA POTABLE DE 12" EN CALLE RIVERA DEL LAGO EN LA CABECERA MUNICIPAL DE JOCOTEPEC, JALISCO.

OSHA

FECHA
MAYO 2024

L-02

FECHA
MAYO 2024

FECHA
MAYO 2024

DIRECCIÓN DE OBRAS PÚBLICAS

OBRAS PÚBLICAS