


CROQUIS DE LOCALIZACIÓN GEOGRÁFICA

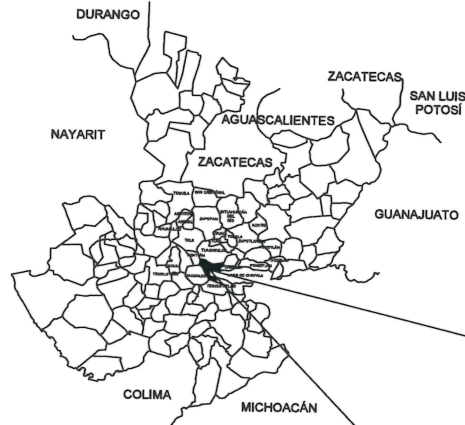

CROQUIS DE LOCALIZACIÓN REGIONAL

GUADALAJARA

MACROLOCALIZACIÓN

EL MOLINO

HUEJOTITÁN

ZAPOTITÁN DE HIDALGO

POTRERILLOS

LAS TROJES

CARRETERA GUADALAJARA-MORELIA

SAN LUCIANO

JOCOTEPEC

CHANTEPEC

SAN JUAN COSALÁ

NEXTIPAC

SAN CRISTÓBAL ZAPOTITLÁN

SAN PEDRO TESISTÁN

EL SAUZ


CABECERA MUNICIPAL

MUNICIPIO DE JOCOTEPEC



LEVANTAMIENTO DE ÁREA DEL VERTEDERO DE LA CABECERA MUNICIPAL EN EL MUNICIPIO DE JOCOTEPEC, JALISCO.

UBICACIÓN

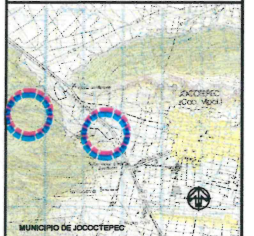

ÁREA A CONSTRUIR

26,838.24 m²

PROYECTO
TRABAJOS PRELIMINARES DE DELIMITACIÓN, DESPALME Y CONFORMACIÓN DE PLATAFORMA, REHABILITACIÓN DE CAMINO DE ACCESO Y EXCAVACIÓN DE FOSA Y CANAL, PREVIA CANCELACIÓN DE VERTEDERO MUNICIPAL.

LOCALIDAD
CABECERA MUNICIPAL

CONTENIDO
MACROLOCALIZACIÓN

CONTRATISTA
C. ANDRÉS HERNÁNDEZ HERNÁNDEZ

DIRECTORA DE OBRAS PÚBLICAS
C. IMELDA KARINA PÉREZ GONZÁLEZ

OBRA
TRABAJOS PRELIMINARES DE DELIMITACIÓN, DESPALME Y CONFORMACIÓN DE PLATAFORMA, REHABILITACIÓN DE CAMINO DE ACCESO Y EXCAVACIÓN DE FOSA Y CANAL, PREVIA CANCELACIÓN DE VERTEDERO MUNICIPAL.

SIN ESCALA

FECHA
JUNIO DEL 2024


L-1

ELABORÓ
DORIA Y SAMPIER CONSTRUCCIÓN Y MATERIALES

RUTA DE ARCHIVO
TRABAJOS EN EL VERTEDERO (CONTRATISTA).ind


DORIA Y SAMPIER
CONSTRUCCIÓN Y MATERIALES



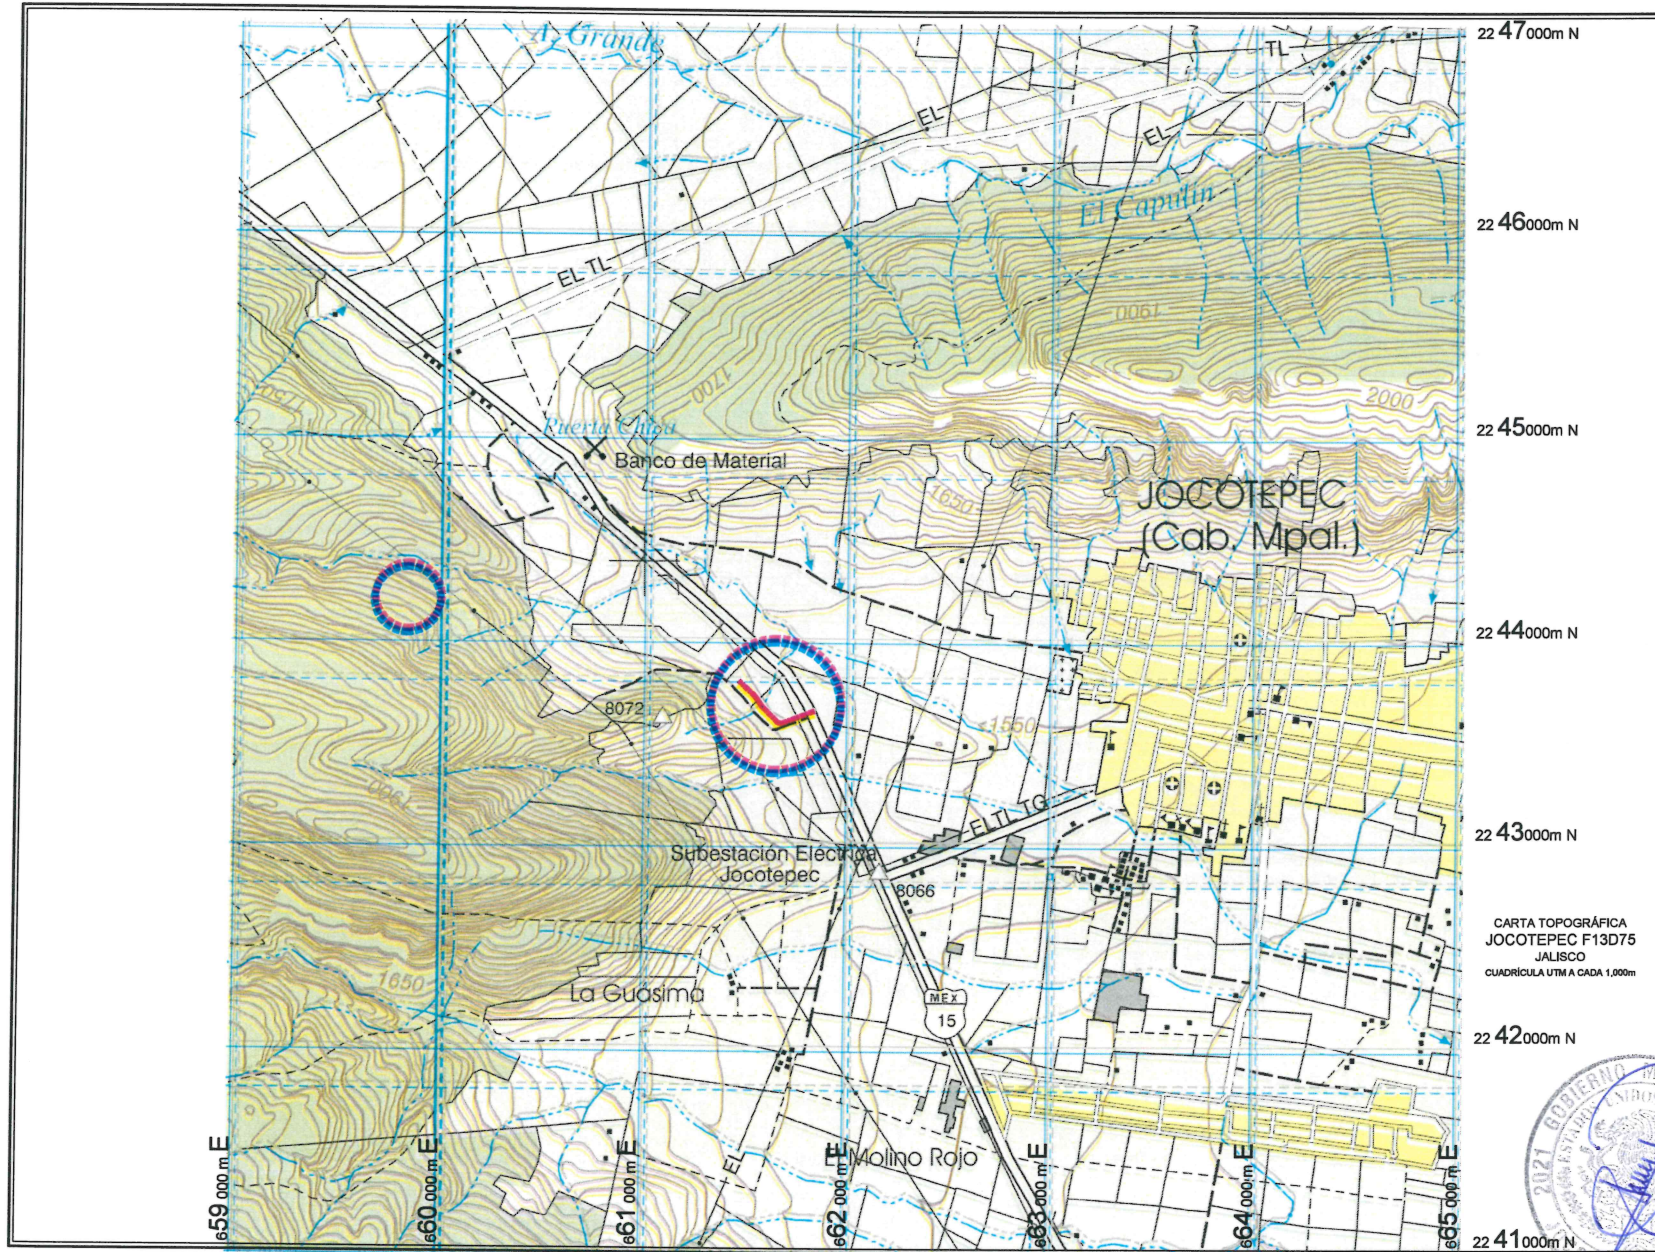

LEVANTAMIENTO DE ÁREA DEL VERTEDERO DE LA CABECERA MUNICIPAL EN EL MUNICIPIO DE JOCOTEPEC, JALISCO	
UBICACIÓN	
ÁREA A CONSTRUIR	
28,838.24 m ²	
PROYECTO TRABAJOS PRELIMINARES DE DELIMITACIÓN, DESPALME Y CONFORMACIÓN DE PLATAFORMA, REHABILITACIÓN DE CAMINO DE ACCESO Y EXCAVACIÓN DE FOSA Y CANAL, PREVIA CANCELACIÓN DEL VERTEDERO MUNICIPAL.	
LOCALIDAD CABECERA MUNICIPAL	
CONTENIDO MICROLOCALIZACIÓN	
CONTRATISTA C. ANDRÉS HERNÁNDEZ HERNÁNDEZ DIRECTORA DE OBRAS PÚBLICAS C. IMELDA KARINA PÉREZ GONZÁLEZ	
OBRA TRABAJOS PRELIMINARES DE DELIMITACIÓN, DESPALME Y CONFORMACIÓN DE PLATAFORMA, REHABILITACIÓN DE CAMINO DE ACCESO Y EXCAVACIÓN DE FOSA Y CANAL, PREVIA CANCELACIÓN DE VERTEDERO MUNICIPAL.	
SIN ESCALA	L-2
FECHA JUNIO DEL 2024	
ELABORÓ DORIA Y SAMPHER CONSTRUCCIÓN Y MATERIALES	
SEAL DE ARCHIVO TRABAJOS EN EL VERTEDERO (CONTRATISTA) sng	
DORIA Y SAMPHER CONSTRUCCIÓN Y MATERIALES	


DIRECCION DE OBRAS PUBLICAS

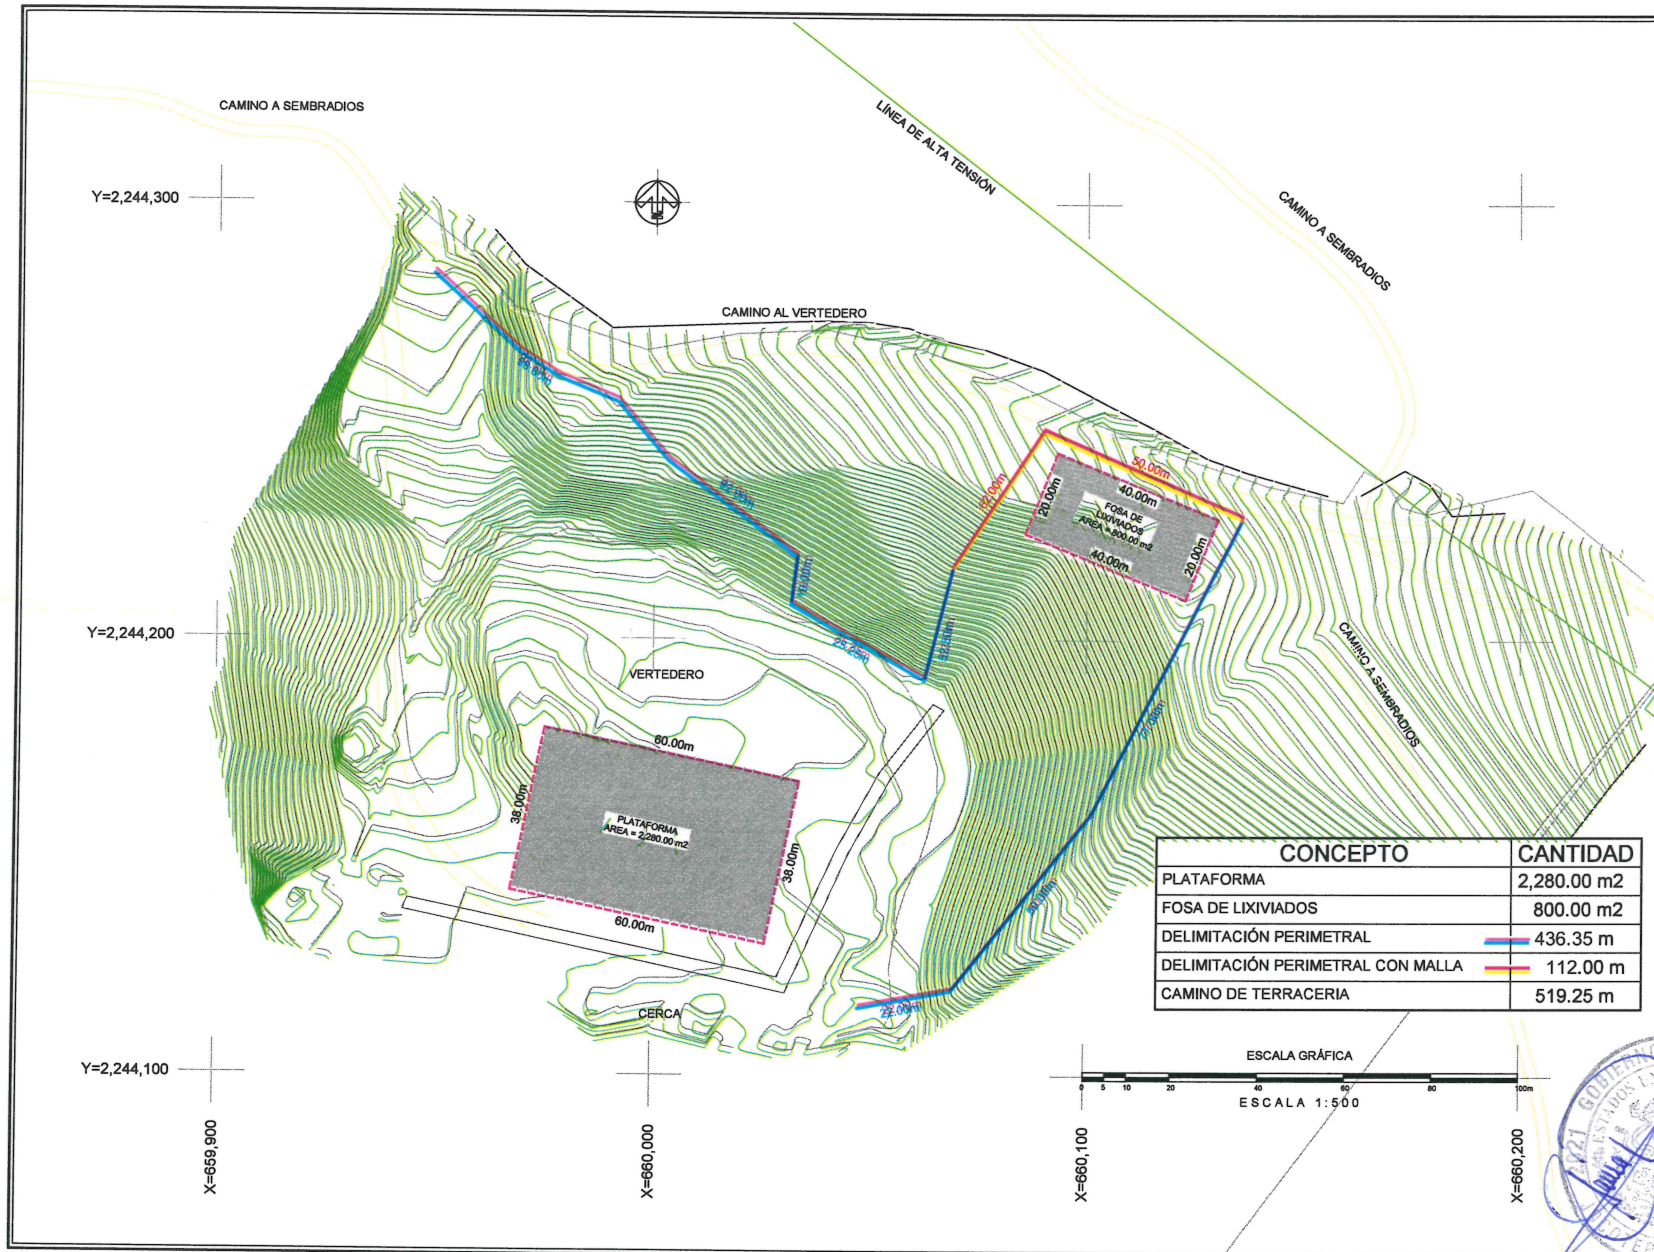

CONCEPTO	CANTIDAD
PLATAFORMA	2,280.00 m2
FOSA DE LIXIVIADOS	800.00 m2
DELIMITACIÓN PERIMETRAL	436.35 m
DELIMITACIÓN PERIMETRAL CON MALLA	112.00 m
CAMINO DE TERRACERIA	519.25 m

LEVANTAMIENTO DE ÁREA DEL VERTEDERO DE LA CABECERA MUNICIPAL EN EL MUNICIPIO DE JOCOOTÉPEC, JALISCO

UBICACIÓN

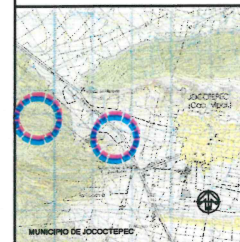

ÁREA A CONSTRUIR

28,638.24 m2

PROYECTO
TRABAJOS PRELIMINARES DE DELIMITACIÓN, DESPALME Y CONFORMACIÓN DE PLATAFORMA, REHABILITACIÓN DE CAMINO DE ACCESO Y EXCAVACIÓN DE FOSA Y CANAL, PREVIA CANCELACIÓN DE VERTEDERO MUNICIPAL.

LOCALIDAD
CABECERA MUNICIPAL

CONTENIDO
CONSTRUCCIÓN DE CERCADO PERIMETRAL

CONTRATISTA
C. ANDRÉS HERNÁNDEZ HERNÁNDEZ
Fleet
DIRECTORA DE OBRAS PÚBLICAS
C. MELBA KARINA PÉREZ GONZÁLEZ

OBRA
TRABAJOS PRELIMINARES DE DELIMITACIÓN, DESPALME Y CONFORMACIÓN DE PLATAFORMA, REHABILITACIÓN DE CAMINO DE ACCESO Y EXCAVACIÓN DE FOSA Y CANAL, PREVIA CANCELACIÓN DE VERTEDERO MUNICIPAL.

ESCALA 1:500


FECHA
JUNIO DEL 2024

L-3

ELABORÓ
DORIA Y SAMPHER
CONSTRUCCIÓN Y MATERIALES

RUTA DE ARCHIVO
TRABAJOS EN EL VERTEDERO (CONTRATISTA) 44g
DORIA Y SAMPHER
CONSTRUCCIÓN Y MATERIALES

DIRECCION DE
OBRAS PUBLICAS

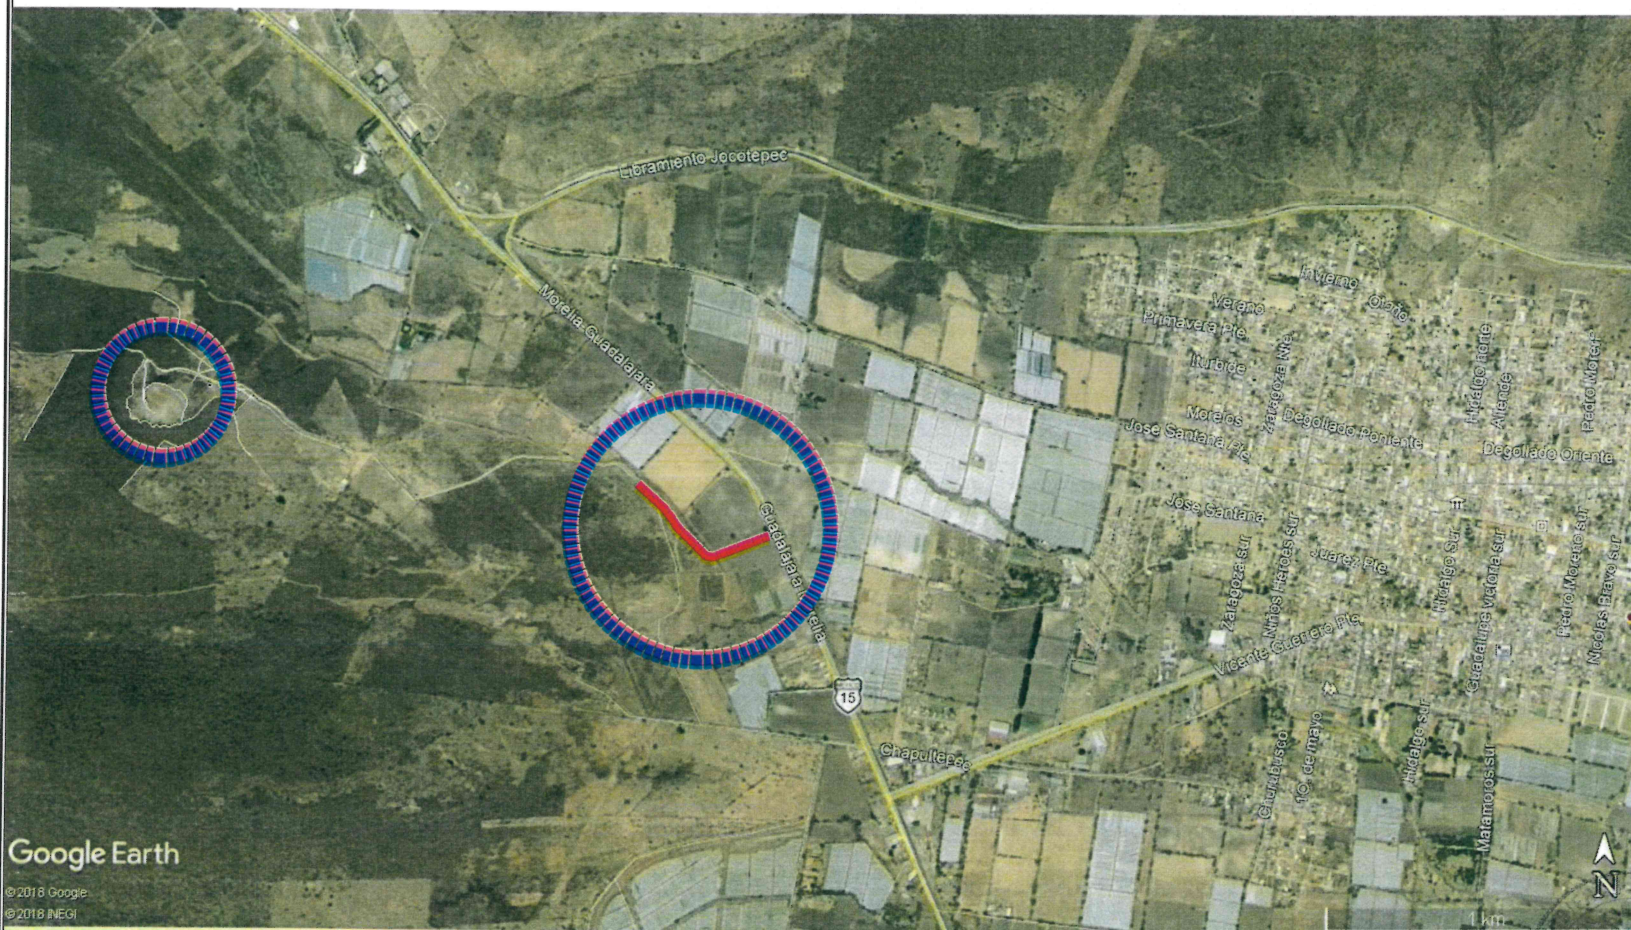


Google Earth

© 2018 Google
© 2018 INEGI


DORIA Y SAMPNER
CONSTRUCCIÓN Y MATERIALES

LEVANTAMIENTO DE ÁREA DEL VERTEDERO DE LA CABECERA MUNICIPAL EN EL MUNICIPIO DE JUCOTEPEC, PUEBLA

UBICACIÓN

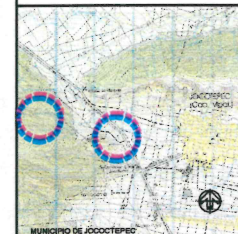

ÁREA A CONSTRUIR

28,638.24 m²

PROYECTO
TRABAJOS PRELIMINARES DE DELIMITACIÓN, DESPALME Y CONFORMACIÓN DE PLATAFORMA, REHABILITACIÓN DE CAMINO DE ACCESO Y EXCAVACIÓN DE FOSA Y CANAL, PREVIA CANCELACIÓN DE VERTEDERO MUNICIPAL.

LOCALIDAD
CABECERA MUNICIPAL

CONTENIDO
LOCALIZACIÓN EN GOOGLE

CONTRATISTA
C. ANDRÉS HERNÁNDEZ HERNÁNDEZ

DIRECTORA DE OBRAS PÚBLICAS
C. IMELDA KARINA PÉREZ GONZÁLEZ

OBRA
TRABAJOS PRELIMINARES DE DELIMITACIÓN, DESPALME Y CONFORMACIÓN DE PLATAFORMA, REHABILITACIÓN DE CAMINO DE ACCESO Y EXCAVACIÓN DE FOSA Y CANAL, PREVIA CANCELACIÓN DE VERTEDERO MUNICIPAL.

ESCALA 1:5,000

FECHA
JUNIO DEL 2024

L-4

ELABORÓ
DORIA Y SAMPNER
CONSTRUCCIÓN Y MATERIALES

BUA DE ARCHIVO
TRABAJOS EN EL VERTEDERO (CONTRATISTA) 449

DORIA Y SAMPNER
CONSTRUCCIÓN Y MATERIALES

DIRECCIÓN DE
OBRAS PÚBLICAS