



ALSERCON S.A. DE C.V.

LEVANTAMIENTO DE LA INTERSECCIÓN DEL ARROYO Y LA CALLE INDEPENDENCIA EN LA LOCALIDAD DE ZAPOTITÁN DE HIDALGO, EN EL MUNICIPIO DE JOCOTEPEC, JALISCO.

UBICACIÓN



ÁREA A CONSTRUIR

116.0 m2

PROYECTO

CONSTRUCCIÓN DE PUENTE PEATONAL

LOCALIDAD

ZAPOTITÁN DE HIDALGO

CONTENIDO

PROYECTO PUENTE PEATONAL

PRESIDENTE MUNICIPAL
LIC. JOSÉ MIGUEL GÓMEZ LÓPEZ

DIRECCIÓN DE OBRAS PÚBLICAS
C. IMELDA KARINA PÉREZ GONZÁLEZ

TESORERÍA MUNICIPAL
LIC. BERTHA MARCELA GONGORA JIMÉNEZ

SÍNDICO MUNICIPAL
LIC. CARLOS ALBERTO ZUÑIGA CHACÓN

DIRECCIÓN DE OBRAS PÚBLICAS

CONSTRUCCIÓN DE PUENTE PEATONAL EN LA CALLE GALEANA

PROYECTO EJECUTADO

SIN ESCALA

FECHA
FEBRERO DEL 2024


L-3

CALLE HIDALGO SUR, No. 187C, COL. CENTRO C.P. 45800
TELÉFONO: (01 337) 7630404



ING. ARMANDO SANTOS TORRES

RUTA DE ARCHIVO
PUENTE PEATONAL C. LIBERTAD (ALSERCON)

ALSERCON S.A. DE C.V.

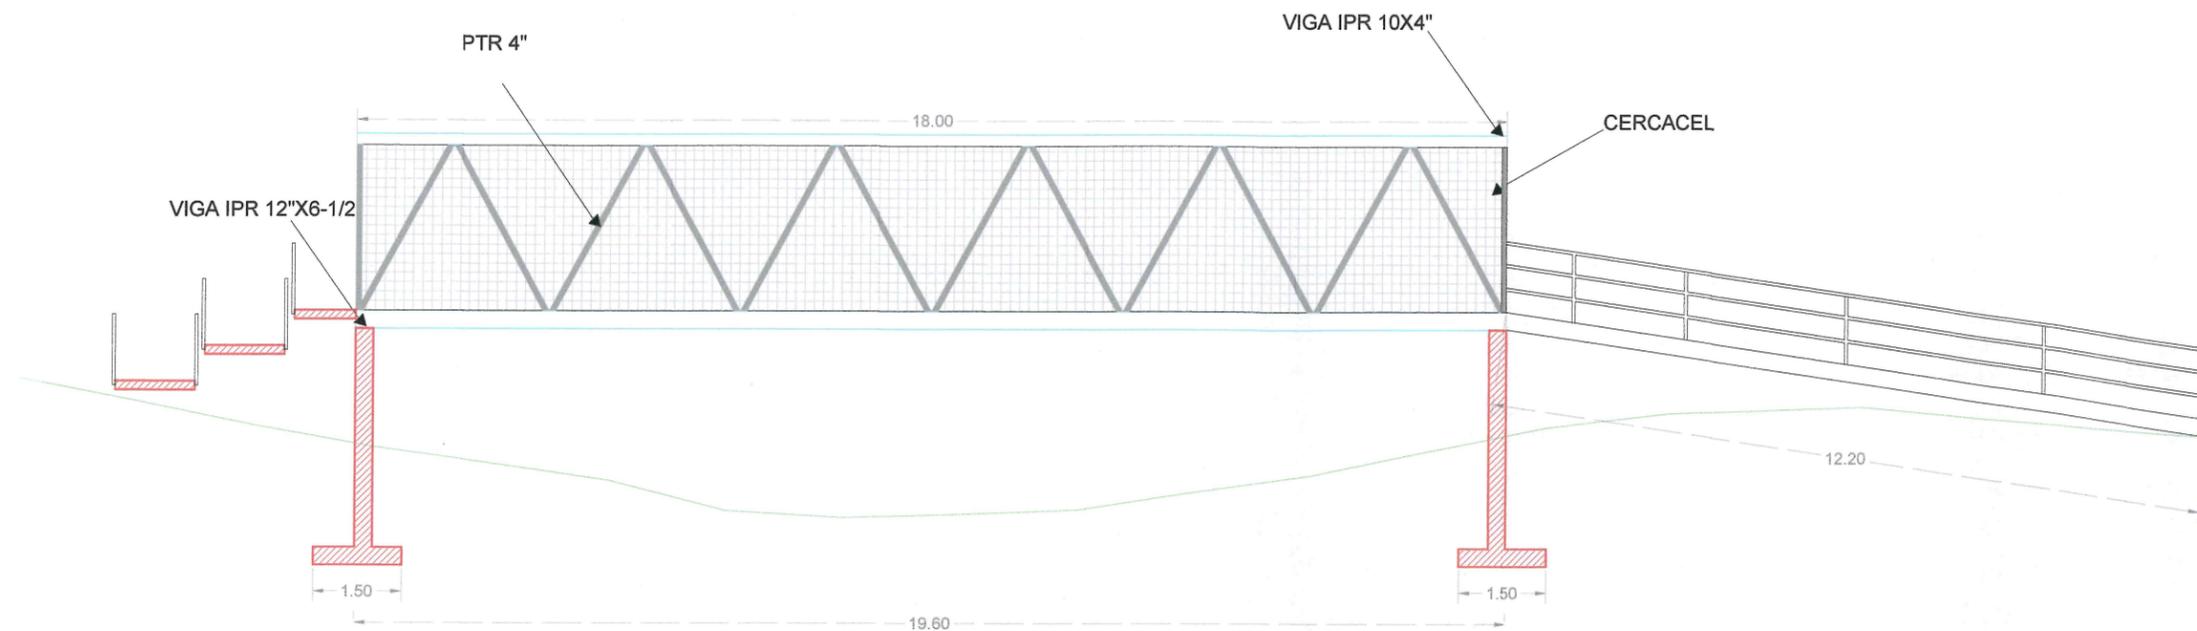

SECCIÓN LONGITUDINAL A, A'
ESCALA HORIZONTAL 1 : 1000
ESCALA VERTICAL 1 : 1000

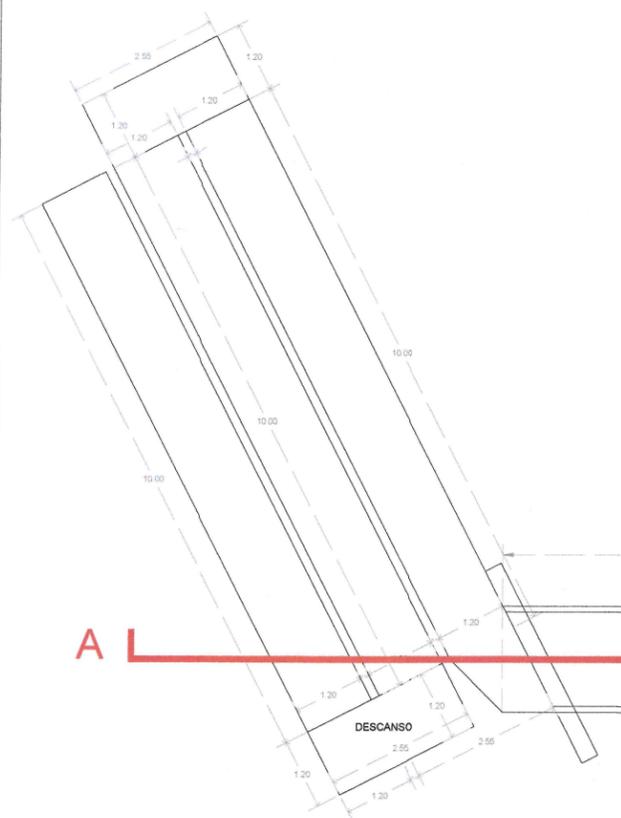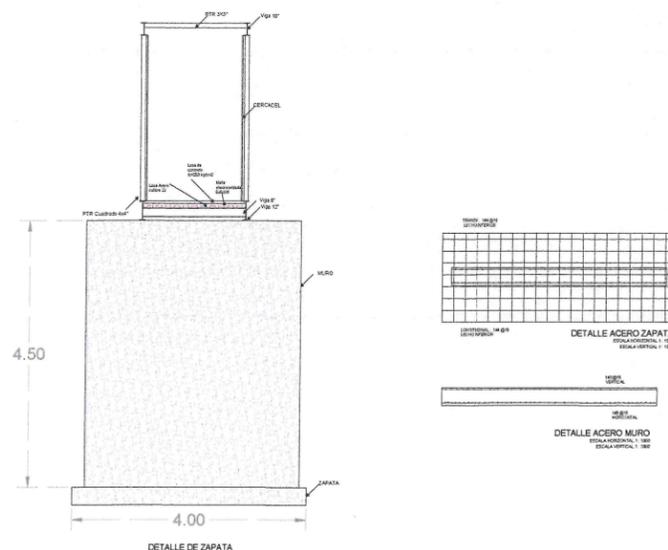

PISO DE PUENTE PEATONAL, TERMINADO EN CONCRETO

LONGITUD 18.00 m

PLANTA
ESCALA HORIZONTAL 1 : 1000
ESCALA VERTICAL 1 : 1000



[Handwritten signatures and stamps]



ALSERCON S.A. DE C.V.

LEVANTAMIENTO DE LA INTERSECCIÓN DEL ARROYO Y LA CALLE INDEPENDENCIA EN LA LOCALIDAD DE ZAPOTITÁN DE HIDALGO, EN EL MUNICIPIO DE JOCOOTEPEC, JALISCO.

UBICACIÓN



ÁREA A CONSTRUIR

116.0 m²

PROYECTO

CONSTRUCCIÓN DE PUENTE PEATONAL

LOCALIDAD

ZAPOTITÁN DE HIDALGO

CONTENIDO

LOCALIZACIÓN EN GOOGLE

PRESIDENTE MUNICIPAL
LIC. JOSÉ MIGUEL GÓMEZ LÓPEZ

DIRECCIÓN DE OBRAS PÚBLICAS
C. IMELDA KARINA PÉREZ GONZÁLEZ

TESORERÍA MUNICIPAL
LIC. BERTHA MARCELA GÓNGORA JIMÉNEZ

SÍNDICO MUNICIPAL
LIC. CARLOS ALBERTO ZUMIGA CHACÓN

DIRECCIÓN DE OBRAS PÚBLICAS
CONSTRUCCIÓN DE PUENTE PEATONAL EN LA CALLE GALEANA

PROYECTO EJECUTADO

SIN ESCALA

FECHA
FEBRERO DEL 2024

L-4

CALLE HIDALGO SUR, No. 187C, COL. CENTRO C.P. 45900
TELÉFONO: (01 387) 7630404

ING. ARMANDO SANTOS TORRES

RUTA DE ARCHIVO
PUENTE PEATONAL C. LIBERTAD (ALSERCON)

ALSERCON S.A. DE C.V.

CROQUIS DE LOCALIZACIÓN GEOGRÁFICA



MACROLOCALIZACIÓN



CROQUIS DE LOCALIZACIÓN REGIONAL

LOCALIDAD DE ZAPOTITÁN DE HIDALGO

MUNICIPIO DE JOCOTEPEC



ALSERCON S.A. DE C.V.

LEVANTAMIENTO DE LA INTERSECCIÓN DEL ARROYO Y LA CALLE INDEPENDENCIA EN LA LOCALIDAD DE ZAPOTITÁN DE HIDALGO, EN EL MUNICIPIO DE JOCOTEPEC, JALISCO.

UBICACIÓN



ÁREA A CONSTRUIR


116.0 m2

PROYECTO
CONSTRUCCIÓN DE PUENTE PEATONAL

LOCALIDAD
ZAPOTITÁN DE HIDALGO

CONTENIDO
MACROLOCALIZACIÓN

PRESIDENTE MUNICIPAL
LIC. JOSÉ MIGUEL GÓMEZ LÓPEZ
DIRECCIÓN DE OBRAS PÚBLICAS
C. IMELDA KARINA PÉREZ GONZÁLEZ
TESORERÍA MUNICIPAL
LIC. BERTHA MARCELA GÓNGORA JIMÉNEZ
SÍNDICO MUNICIPAL
LIC. CARLOS ALBERTO ZÚÑIGA CHACÓN

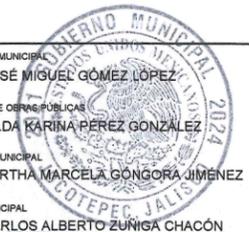

OBRA
DIRECCION DE OBRAS PUBLICAS
CONSTRUCCIÓN DE PUENTE PEATONAL EN LA CALLE GALEANA
PROYECTO EJECUTADO

SIN ESCALA

FECHA
FEBRERO DEL 2024


L-1

CALLE HIDALGO SUR, No. 187C, COL. CENTRO C.P. 45800
TELÉFONO: (01 337) 7830404

ING. ARMANDO SANTOS TORRES

ruta de archivo PUENTE PEATONAL C. LIBERTAD (ALSERCON)


ALSERCON S.A. DE C.V.

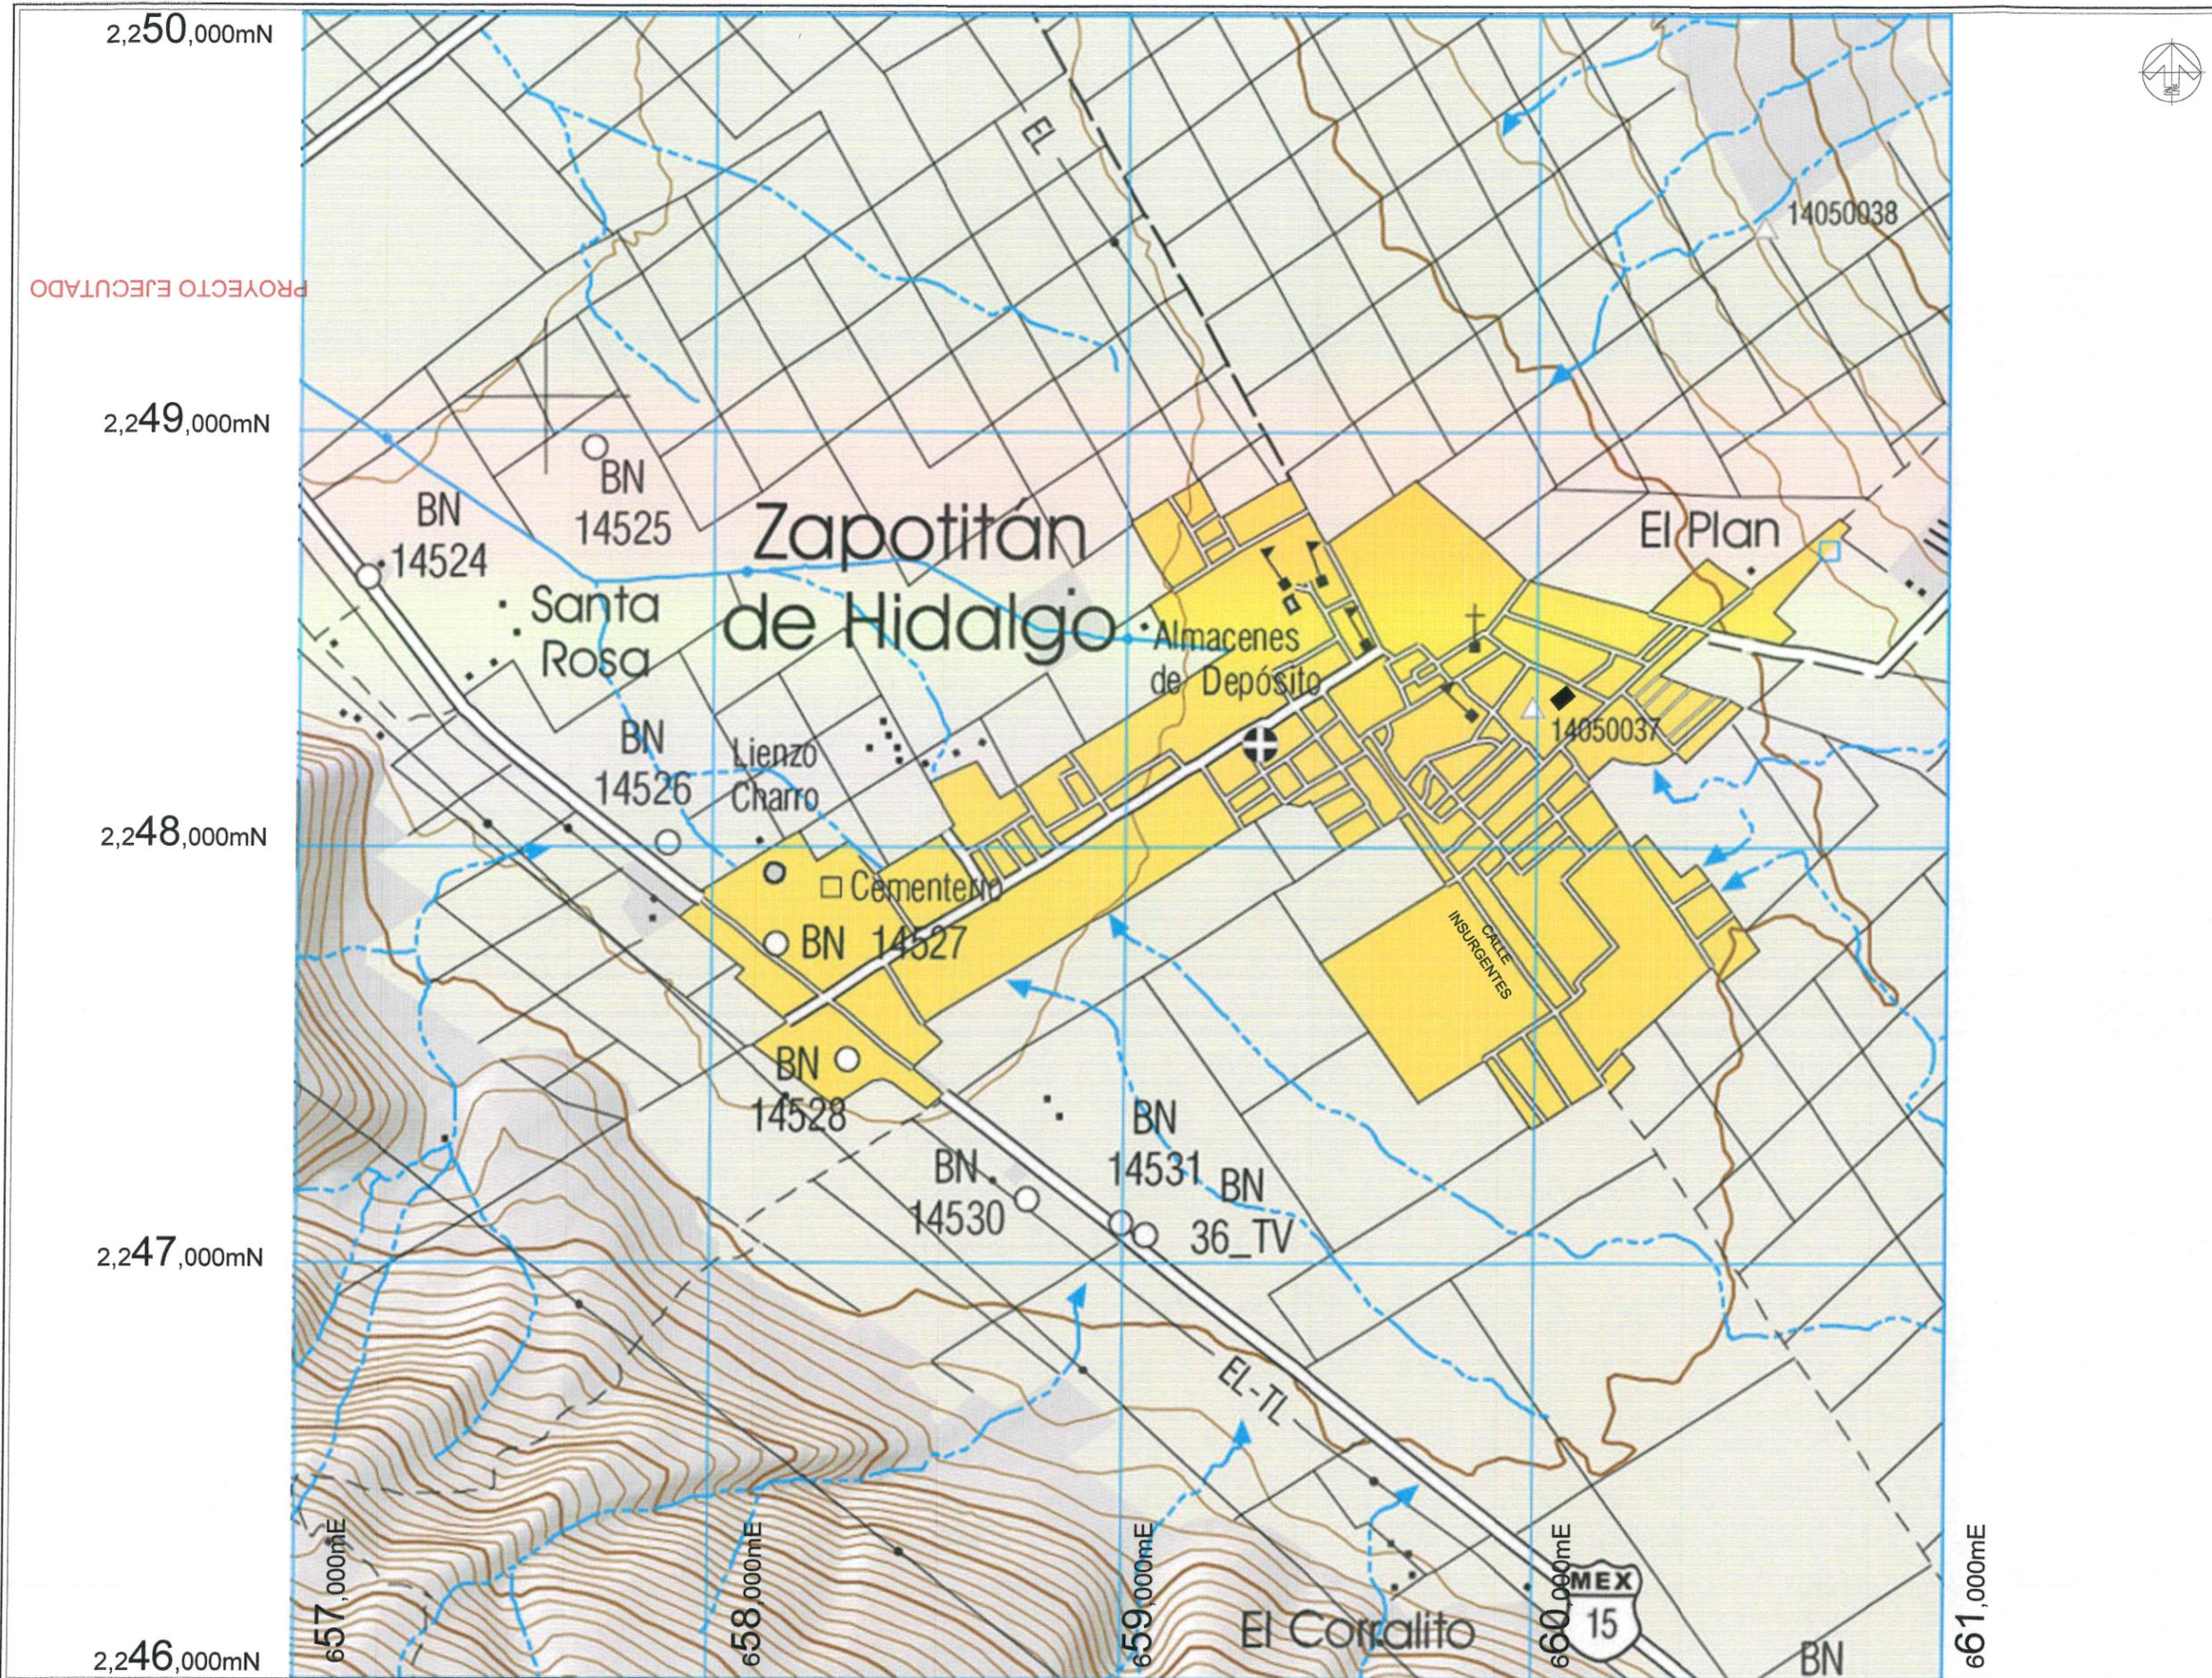

ALSERCON S.A. DE C.V.

LEVANTAMIENTO DE LA INTERSECCIÓN DEL ARROYO Y LA CALLE INDEPENDENCIA EN LA LOCALIDAD DE ZAPOTITÁN DE HIDALGO, EN EL MUNICIPIO DE JOCOTEPEC, JALISCO.

UBICACIÓN

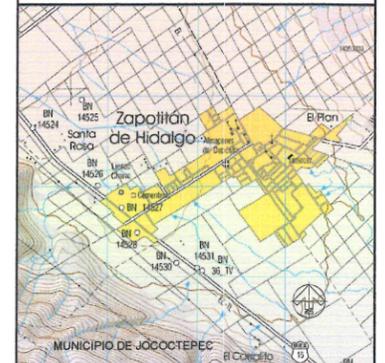

ÁREA A CONSTRUIR

116.0 m²

PROYECTO

CONSTRUCCIÓN DE PUENTE PEATONAL

LOCALIDAD

ZAPOTITÁN DE HIDALGO

CONTENIDO

MICROLOCALIZACIÓN

PRESIDENTE MUNICIPAL
LIC. JOSÉ MIGUEL GÓMEZ LOPEZ
DIRECCIÓN DE OBRAS PÚBLICAS
C. IMELDA KARINA PÉREZ GONZÁLEZ
TESORERÍA MUNICIPAL
LIC. BERTHA MARCELA GÓNGORA JIMÉNEZ
SINDICO MUNICIPAL
LIC. CARLOS ALBERTO ZUÑIGA CHACÓN

DIRECCION DE OBRAS PUBLICAS

CONSTRUCCIÓN DE PUENTE PEATONAL EN LA CALLE GALEANA

SIN ESCALA

FECHA
FEBRERO DEL 2024

L-2

CALLE HIDALGO SUR, No. 187C, COL. CENTRO C.P. 45800
TELÉFONO: (01 337) 7830404

ING. ARMANDO SANTOS TORRES
RUTA DE ARCHIVO
PUENTE PEATONAL C. LIBERTAD (ALSERCON)

ALSERCON S.A. DE C.V.