


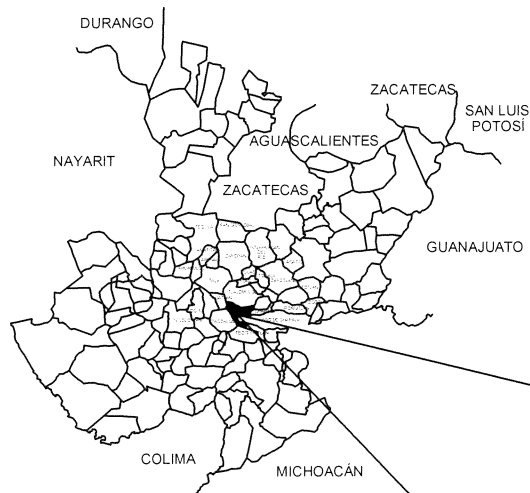

CROQUIS DE LOCALIZACIÓN REGIONAL

CROQUIS DE LOCALIZACIÓN GEOGRÁFICA




MUNICIPIO DE JOCOTEPEC



RECONSTRUCCION DE SUPERFICIE DE RODAMIENTO EN LA CALLE CALLE MIGUEL ARANA ENTRE CALLE GONZALEZ ORTEGA Y CALLE NICOLAS BRAVO., MEDIANTE BACHEO PROFUNDO, BACHEO SUPERFICIAL, RENIVELACIONES ASFALTICAS Y CARPETA ASFALTICA DE ESPESOR VARIABLE. EN JOCOTEPEC, JALISCO.

UBICACIÓN

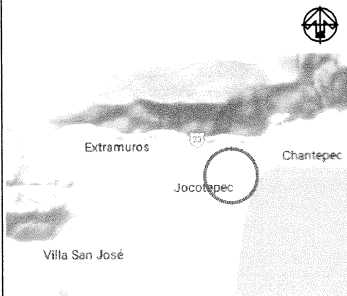

MUNICIPIO DE JOCOTEPEC

PROYECTO:
RECONSTRUCCION DE SUPERFICIE DE RODAMIENTO EN LA CALLE CALLE MIGUEL ARANA ENTRE CALLE GONZALEZ ORTEGA Y CALLE NICOLAS BRAVO., MEDIANTE BACHEO PROFUNDO, BACHEO SUPERFICIAL, RENIVELACIONES ASFALTICAS Y CARPETA ASFALTICA DE ESPESOR VARIABLE. EN JOCOTEPEC, JALISCO.

LOCALIDAD
JOCOTEPEC

CONTENIDO
PLANTA DE CONSTRUCCION

PRESIDENTE MUNICIPAL
LIC. JOSE MIGUEL GÓMEZ LÓPEZ
DIRECTOR DE OBRAS PÚBLICAS
C. IMELDA KARINA PEREZ GONZALEZ
TESORERO MUNICIPAL

OBRA
RECONSTRUCCION DE SUPERFICIE DE RODAMIENTO EN LA CALLE CALLE MIGUEL ARANA ENTRE CALLE GONZALEZ ORTEGA Y CALLE NICOLAS BRAVO., MEDIANTE BACHEO PROFUNDO, BACHEO SUPERFICIAL, RENIVELACIONES ASFALTICAS Y CARPETA ASFALTICA DE ESPESOR VARIABLE. EN JOCOTEPEC, JALISCO.

ESCALA 1:500

FECHA
SEPTIEMBRE DEL 2024



L-1

DIBUJO
ING. FRV

REVISÓ
ING. SC

RUTA DE ARCHIVO

H. AYUNTAMIENTO
CONSTITUCIONAL DE JOCOTEPEC, JAL.
2021 - 2024

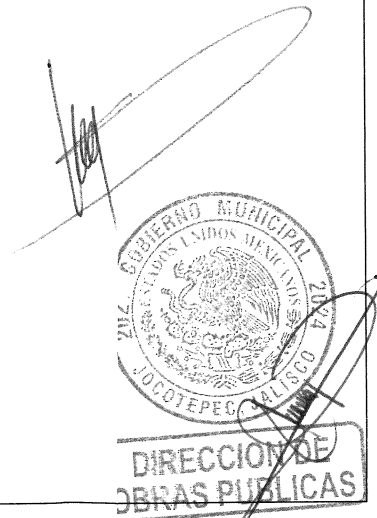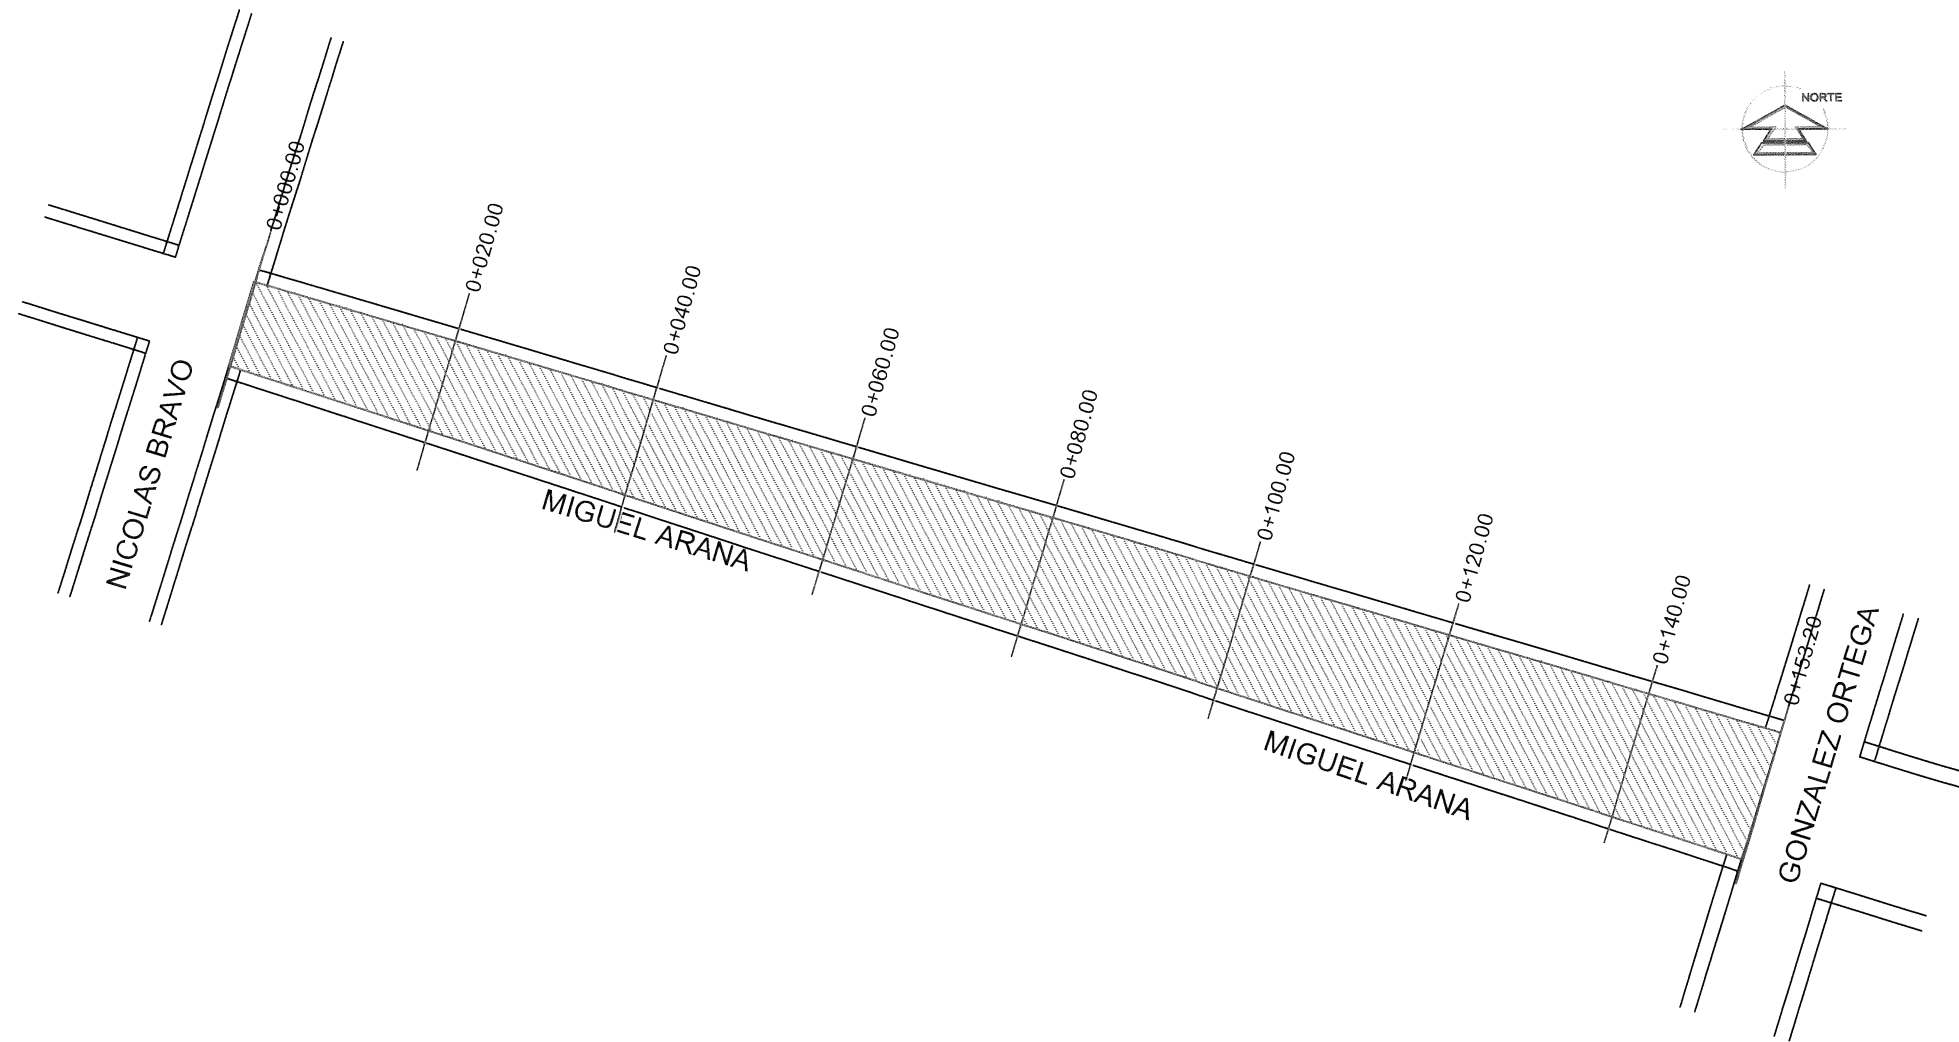

TERRACERIAS PAVIMENTOS DE LA RIBIERA S.A. DE C.V.	
RECONSTRUCCION DE SUPERFICIE DE RODAMIENTO EN LA CALLE CALLE MIGUEL ARANA ENTRE CALLE GONZALEZ ORTEGA Y CALLE NICOLAS BRAVO., MEDIANTE BACHEO PROFUNDO, BACHEO SUPERFICIAL, RENIVELACIONES ASFALTICAS Y CARPETA ASFALTICA DE ESPESOR VARIABLE. EN JOCOTEPEC, JALISCO.	
UBICACIÓN	
MUNICIPIO DE JOCOTEPEC	
PROYECTO RECONSTRUCCION DE SUPERFICIE DE RODAMIENTO EN LA CALLE CALLE MIGUEL ARANA ENTRE CALLE GONZALEZ ORTEGA Y CALLE NICOLAS BRAVO., MEDIANTE BACHEO PROFUNDO, BACHEO SUPERFICIAL, RENIVELACIONES ASFALTICAS Y CARPETA ASFALTICA DE ESPESOR VARIABLE. EN JOCOTEPEC, JALISCO.	
LOCALIDAD JOCOTEPEC	
CONTENIDO PLANTA DE CONSTRUCCION	
PRESIDENTE MUNICIPAL LIC. JOSE MIGUEL GÓMEZ LÓPEZ	
DIRECTOR DE OBRAS PÚBLICAS C. IMELDA KARINA PEREZ GONZALEZ	
TESORERO MUNICIPAL	
OBRA RECONSTRUCCION DE SUPERFICIE DE RODAMIENTO EN LA CALLE CALLE MIGUEL ARANA ENTRE CALLE GONZALEZ ORTEGA Y CALLE NICOLAS BRAVO., MEDIANTE BACHEO PROFUNDO, BACHEO SUPERFICIAL, RENIVELACIONES ASFALTICAS Y CARPETA ASFALTICA DE ESPESOR VARIABLE. EN JOCOTEPEC, JALISCO.	
ESCALA	1:500
FECHA	SEPTIEMBRE DEL 2024
L-2	
DIBUJO ING. FRV	REVISÓ ING. SC
RUTA DE ARCHIVO	
H. AYUNTAMIENTO CONSTITUCIONAL DE JOCOTEPEC, JAL. 2021 - 2024	