


CROQUIS DE LOCALIZACIÓN GEOGRÁFICA

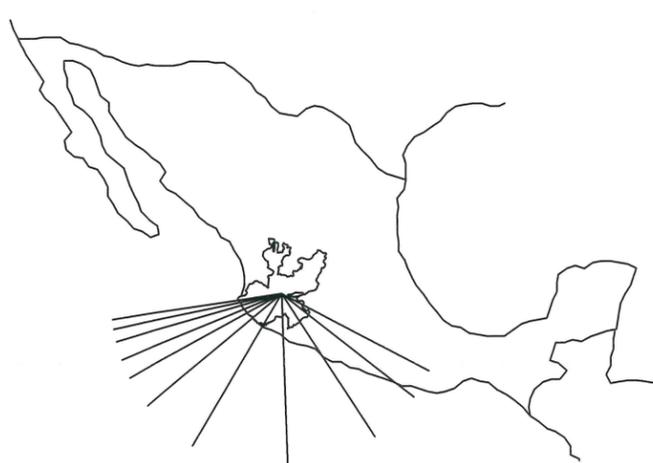

MACROLOCALIZACIÓN

CROQUIS DE LOCALIZACIÓN REGIONAL

LOCALIDAD DE HUEJOTITAN

MUNICIPIO DE JOCOTEPEC



INGENIERO SERGIO CABRERA
 Ingeniería de costos
 Topografía
 Construcción
 Supervisión

INSTALACION DE REDUCTORES DE VELOCIDAD CRUCERO, EN LA LOCALIDAD DE HUEJOTITAN, MUNICIPIO DE JOCOTEPEC, JALISCO.

UBICACIÓN



MUNICIPIO DE JOCOTEPEC

ÁREA A CONSTRUIR

PROYECTO
 INSTALACION DE REDUCTORES DE VELOCIDAD CRUCERO, EN LA LOCALIDAD DE HUEJOTITAN, MUNICIPIO DE JOCOTEPEC, JALISCO.

LOCALIDAD
 HUEJOTITAN

CONTENIDO
 MACROLOCALIZACION

PRESIDENTE MUNICIPAL
 LIC. JOSÉ MIGUEL GÓMEZ LÓPEZ
 DIRECTORA DE OBRAS PÚBLICAS
 C. IMELDA KARINA PÉREZ GONZÁLEZ

OBRA
 INSTALACION DE REDUCTORES DE VELOCIDAD CRUCERO, EN LA LOCALIDAD DE HUEJOTITAN, MUNICIPIO DE JOCOTEPEC, JALISCO.




FECHA
 SEPTIEMBRE DE 2024

01

DIBUJO
 RUTA DE ARCHIVO

H. AYUNTAMIENTO
 CONSTITUCIONAL DE JOCOTEPEC, JAL.

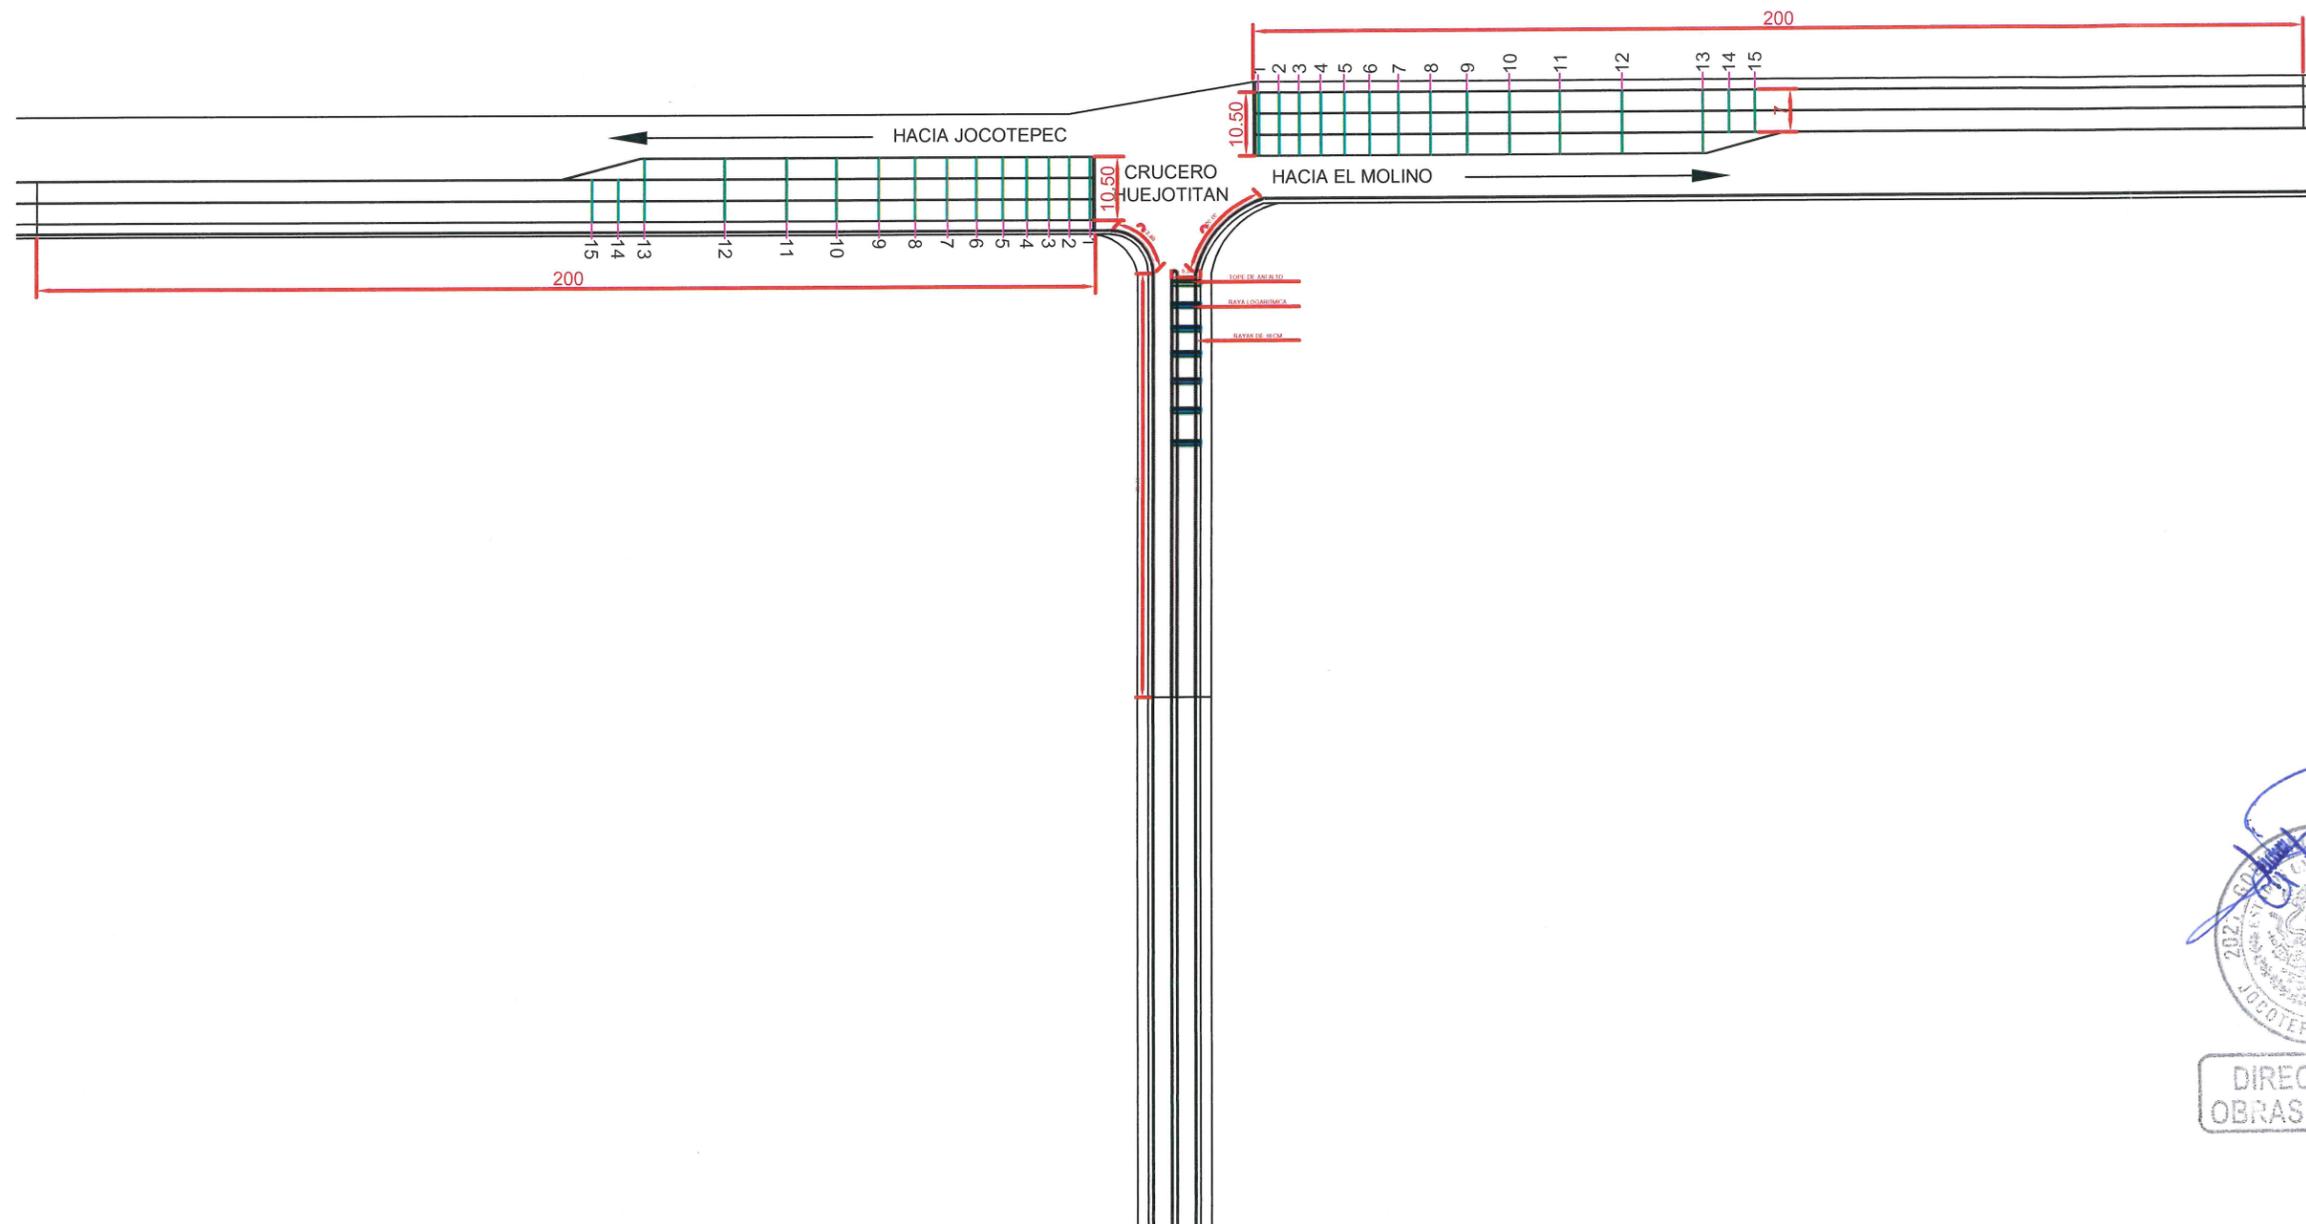

INGENIERO SERGIO CABRERA
 Ingeniero de Infraestructura
 Topografía
 y Construcción
 S. de C. de R. L.

INSTALACION DE REDUCTORES DE VELOCIDAD CRUCERO, EN LA LOCALIDAD DE HUEJOTITAN, MUNICIPIO DE JOCOTEPEC, JALISCO.

UBICACIÓN



MUNICIPIO DE JOCOTEPEC

ÁREA A CONSTRUIR

PROYECTO
 INSTALACION DE REDUCTORES DE VELOCIDAD CRUCERO, EN LA LOCALIDAD DE HUEJOTITAN, MUNICIPIO DE JOCOTEPEC, JALISCO.

LOCALIDAD
 HUEJOTITAN

CONTENIDO
 PLANTA

PRESIDENTE MUNICIPAL
 LIC. JOSÉ MIGUEL GÓMEZ LÓPEZ
 DIRECTORA DE OBRAS PUBLICAS
 C. IMELDA KARINA PÉREZ GONZÁLEZ

OBRA
 INSTALACION DE REDUCTORES DE VELOCIDAD CRUCERO, EN LA LOCALIDAD DE HUEJOTITAN, MUNICIPIO DE JOCOTEPEC, JALISCO.



DIRECCION DE OBRAS PUBLICAS

FECHA
 SEPTIEMBRE DE 2024

02

DIBUJO REVISO

RUTA DE ARCHIVO

H. AYUNTAMIENTO
 CONSTITUCIONAL DE JOCOTEPEC, JAL.
 2021 - 2024