


CROQUIS DE LOCALIZACIÓN GEOGRÁFICA



CROQUIS DE LOCALIZACIÓN REGIONAL




MUNICIPIO DE JOCOTEPEC

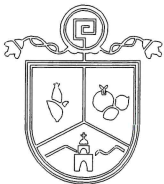

Jocotepec
Gobierno Municipal
H. AYUNTAMIENTO
CONSTITUCIONAL DE JOCOTEPEC, JAL.
2024 - 2027
DIRECCIÓN DE OBRAS PÚBLICAS

CONSTRUCCIÓN ÁREA DE RODAMIENTO EN CALLE BERNARDO
QUINTANA DE AV. DEL TRABAJO A C. CERRADA EN ZAPOTITÁN DE
HIDALGO, MPIO DE JOCOTEPEC.

UBICACIÓN

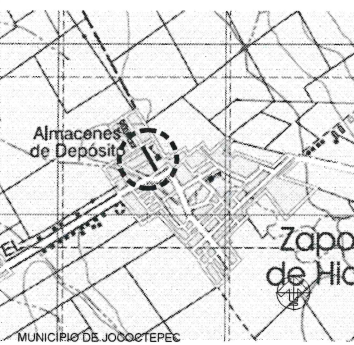

ÁREA A CONSTRUIR

1,176.914 M2

PROYECTO

CONSTRUCCIÓN ÁREA DE RODAMIENTO EN CALLE BERNARDO
QUINTANA DE AV. DEL TRABAJO A C. CERRADA EN ZAPOTITÁN DE
HIDALGO, MPIO DE JOCOTEPEC.

LOCALIDAD

ZAPOTITÁN DE HIDALGO

CONTENIDO

MACROLOCALIZACIÓN

PRESIDENTE MUNICIPAL

C. HUGO DAVID GARCIA VARGAS

DIRECTOR DE OBRAS PÚBLICAS

ING. JUAN MANUEL GARCIA ESCOTO

TESORERO MUNICIPAL

LCP. CARLOS GÁLVEZ GONZÁLEZ

SÍNDICO MUNICIPAL

LIC. RICARDO PONCE OROZCO

OBRA

CONSTRUCCIÓN ÁREA DE RODAMIENTO EN CALLE BERNARDO
QUINTANA DE AV. DEL TRABAJO A C. CERRADA DEL KM 0+000.00 AL KM
0+187.87, EN ZAPOTITÁN DE HIDALGO, MPIO DE JOCOTEPEC.

SIN ESCALA

FECHA

FEBRERO 2025

L-1

CALLE HIDALGO SUR, No. 187C, COL. CENTRO C.P. 45800
TELÉFONO: (01 387) 7632470 EXT.114

DIBUJO

ARQ.DVW

REVISÓ

ARQ. FSS


ruta de ARCHIVO

C. BERNARDO QUINTA, ZAPOTITÁN HGO. .dvg

H. AYUNTAMIENTO
CONSTITUCIONAL DE JOCOTEPEC, JAL.
2024 - 2027

2,249,000m²


2,248,000m²

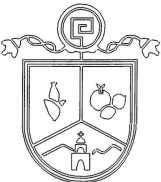

Jocotepec
Gobierno Municipal
H. AYUNTAMIENTO
CONSTITUCIONAL DE JOCOTEPEC, JAL.
2024 - 2027
DIRECCIÓN DE OBRAS PÚBLICAS

CONSTRUCCIÓN ÁREA DE RODAMIENTO EN CALLE BERNARDO
QUINTANA DE AV. DEL TRABAJO A C. CERRADA EN ZAPOTITÁN DE
HIDALGO, MPIO DE JOCOTEPEC.

UBICACIÓN

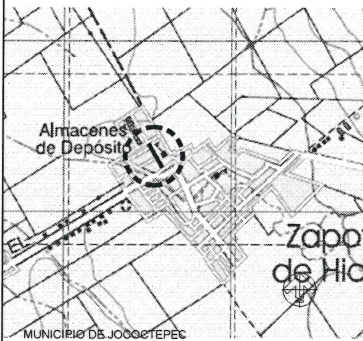

ÁREA A CONSTRUIR

1,176.914 M2

PROYECTO

CONSTRUCCIÓN ÁREA DE RODAMIENTO EN CALLE BERNARDO
QUINTANA DE AV. DEL TRABAJO A C. CERRADA EN ZAPOTITÁN DE
HIDALGO, MPIO DE JOCOTEPEC.

LOCALIDAD

ZAPOTITAN DE HIDALGO

CONTENIDO

MICROLOCALIZACIÓN

PRESIDENTE MUNICIPAL

C. HUGO DAVID GARCIA VARGAS

DIRECTOR DE OBRAS PÚBLICAS

ING. JUAN MANUEL GARCIA ESCOTO

TESORERO MUNICIPAL

LCP. CARLOS GÁLVEZ GONZÁLEZ

SÍNDICO MUNICIPAL

LIC. RICARDO PONCE OROZCO

OBRA

CONSTRUCCIÓN ÁREA DE RODAMIENTO EN CALLE BERNARDO
QUINTANA DE AV. DEL TRABAJO A C. CERRADA, DEL KM 0+000.00 AL KM
0+187.87, EN ZAPOTITAN DE HIDALGO, MPIO DE JOCOTEPEC.

SIN ESCALA

FECHA

FEBRERO 2025

L-2

CALLE HIDALGO SUR, No. 187C, COL. CENTRO C.P. 45800
TELÉFONO: (01 387) 7832470 EXT.114

DIBUJO

ARQ. DVV

REVISÓ

ARQ. FSS

RUTA DE ARCHIVO

C. BERNARDO QUINTA, ZAPOTITÁN HGO. .dwg

H. AYUNTAMIENTO
CONSTITUCIONAL DE JOCOTEPEC, JAL.
2024 - 2027

CUADRO DE CONSTRUCCION						
LADO		RUMBO	DISTANCIA	V	COORDENADAS	
EST	PV				Y	X
?	?	S 33°00'04.48" E	9.608	?	2,248,104.3979	657,999.9426
?	?	N 58°50'00.65" E	3.797	?	2,248,098.3051	658,008.4250
?	?	N 58°50'00.65" E	3.324	?	2,248,100.0255	658,011.2695
?	?	N 41°28'19.77" W	9.754	?	2,248,107.3341	658,004.8097
?	?	S 58°48'06.76" W	0.102	?	2,248,107.2815	658,004.7227
?	?	S 58°53'59.23" W	5.583	?	2,248,104.3979	657,999.9426

ÁREA 2

SUPERFICIE = 61.465 m2

CUADRO DE CONSTRUCCION						
LADO		RUMBO	DISTANCIA	V	COORDENADAS	
EST	PV				Y	X
489	490	N 41°28'19.77" W	0.763	489	2,248,107.2815	658,004.7227
490	491	N 35°16'09.02" W	17.180	491	2,248,107.8530	658,004.2176
491	492	N 34°38'00.00" W	12.869	492	2,248,132.4762	657,986.9950
492	493	N 32°55'56.15" W	7.050	493	2,248,138.3934	657,983.1623
493	494	N 33°45'49.73" W	6.569	494	2,248,143.8548	657,979.5112
494	495	N 35°00'12.19" E	0.100	253	2,248,143.9122	657,979.5931
248	249	N 35°27'02.10" W	8.427	248	2,248,150.7773	657,974.7052
248	497	S 58°33'58.52" W	0.100	497	2,248,150.7207	657,974.6227
497	498	N 33°27'26.22" W	8.582	498	2,248,157.8805	657,969.8914
498	499	N 33°27'30.92" W	8.591	499	2,248,165.0476	657,965.1551
499	500	N 35°59'50.04" W	10.744	500	2,248,173.7396	657,958.8406
500	501	N 31°22'16.24" W	8.587	501	2,248,181.0716	657,954.3702
501	502	N 08°09'14.56" W	2.034	502	2,248,183.0850	657,954.0817
502	503	N 33°07'40.61" W	8.591	503	2,248,190.2798	657,949.3865
503	504	S 57°26'22.47" W	1.022	504	2,248,189.7299	657,948.5253
504	505	N 35°01'46.33" W	9.918	505	2,248,197.8512	657,942.8325
505	506	N 33°25'08.84" W	4.075	506	2,248,201.2525	657,940.5881
506	507	N 33°25'08.84" W	6.715	507	2,248,206.8571	657,936.8899
507	508	N 35°14'23.20" W	10.714	508	2,248,215.6073	657,930.7082
508	509	N 34°35'48.96" W	8.196	509	2,248,222.3539	657,926.0545
509	510	N 33°49'41.66" W	11.038	510	2,248,231.5235	657,919.9095
510	511	N 36°30'16.80" W	5.843	511	2,248,236.2205	657,916.4333
511	512	N 18°43'06.29" W	3.800	512	2,248,239.8199	657,915.2137
512	513	N 14°47'37.31" E	2.701	513	2,248,242.4317	657,915.9034
513	514	N 35°38'10.87" E	2.049	514	2,248,244.0967	657,917.0971
514	515	N 32°23'21.57" W	8.774	515	2,248,251.5061	657,912.3969
515	516	S 57°36'38.43" W	10.164	516	2,248,246.0618	657,903.8145
516	517	N 58°04'51.30" W	3.680	517	2,248,248.0076	657,900.6908
517	518	S 56°48'14.53" W	5.566	518	2,248,244.9600	657,896.0329
518	519	S 26°15'22.44" E	8.000	519	2,248,237.7850	657,899.5722
519	520	S 28°18'47.70" E	2.470	520	2,248,235.6102	657,900.7438
520	521	N 61°41'12.30" E	5.648	521	2,248,238.2890	657,905.7160
521	522	S 49°01'39.58" E	3.571	522	2,248,235.9474	657,908.4123
522	523	S 37°43'54.68" E	11.243	523	2,248,227.0559	657,915.2923
523	524	S 32°53'38.17" E	9.241	524	2,248,219.2965	657,920.3109
524	525	S 36°35'28.67" E	8.171	525	2,248,212.7362	657,925.1815
525	526	S 36°35'28.67" E	1.558	526	2,248,211.4851	657,926.1103
526	527	S 34°01'04.62" E	8.396	527	2,248,204.5257	657,930.8077
527	528	S 34°08'47.68" E	0.700	528	2,248,203.9462	657,931.2007
528	529	S 34°10'35.06" E	7.306	529	2,248,197.9021	657,935.3047
529	530	S 37°19'42.51" E	4.057	530	2,248,194.6760	657,937.7649
530	531	S 35°20'56.23" E	8.852	531	2,248,187.4558	657,942.8863
531	532	S 34°53'32.10" E	10.017	532	2,248,179.2395	657,948.6164
532	533	S 34°53'32.10" E	0.342	533	2,248,178.9586	657,948.8123
533	534	S 33°03'34.62" E	9.722	534	2,248,170.8108	657,954.1156
534	535	S 38°13'53.08" E	11.246	535	2,248,161.9768	657,961.0751
535	536	S 33°22'30.03" E	10.930	536	2,248,152.8490	657,967.0881
536	537	S 33°22'30.03" E	8.692	537	2,248,145.5903	657,971.8697
537	538	N 58°59'07.76" E	0.200	538	2,248,145.6936	657,972.0415
538	539	S 34°32'56.38" E	1.211	539	2,248,144.6962	657,972.7282
539	540	S 34°32'56.38" E	4.580	540	2,248,140.9243	657,975.3253
540	541	S 34°32'56.38" E	8.974	541	2,248,133.5326	657,980.4148
541	542	S 32°24'55.55" E	10.372	542	2,248,124.7770	657,985.9746
542	543	S 34°08'56.61" E	7.319	543	2,248,118.7202	657,990.0829
543	544	S 34°41'17.23" E	7.418	544	2,248,112.6205	657,994.3047
544	545	S 34°16'18.36" E	6.082	545	2,248,107.5947	657,997.7294
545	546	S 34°20'17.97" E	3.885	546	2,248,104.3865	657,999.9210
546	489	N 58°54'49.80" E	5.607	489	2,248,107.2815	658,004.7227

SUPERFICIE = 1,115.449 m2

ÁREA 1

ÁREA 2



Jocotepec
Gobierno Municipal
H. AYUNTAMIENTO
CONSTITUCIONAL DE JOCOTEPEC, JAL.
2024 - 2027
DIRECCIÓN DE OBRAS PÚBLICAS

CONSTRUCCIÓN ÁREA DE RODAMIENTO EN CALLE BERNARDO QUINTANA DE AV. DEL TRABAJO A C. CERRADA EN ZAPOTITÁN DE HIDALGO, MPIO DE JOCOTEPEC.

UBICACIÓN



Almacenes de Deposito
Zapotitán de Hidalgo
MUNICIPIO DE JOCOTEPEC

ÁREA A CONSTRUIR

1,176.914 M2

PROYECTO

CONSTRUCCIÓN ÁREA DE RODAMIENTO EN CALLE BERNARDO QUINTANA DE AV. DEL TRABAJO A C. CERRADA EN ZAPOTITÁN DE HIDALGO, MPIO DE JOCOTEPEC.

LOCALIDAD

ZAPOTITÁN DE HIDALGO

CONTENIDO

LEVANTAMIENTO TOPOGRÁFICO

PRESIDENTE MUNICIPAL
C. HUGO DAVID GARCIA VARGAS

DIRECTOR DE OBRAS PÚBLICAS
ING. JUAN MANUEL GARCIA ESCOTO

TESORERO MUNICIPAL
LCP CARLOS GÁLVEZ GONZÁLEZ

SÍNDICO MUNICIPAL
LIC. RICARDO PONCE OROZCO

OBRA

CONSTRUCCIÓN ÁREA DE RODAMIENTO EN CALLE BERNARDO QUINTANA DE AV. DEL TRABAJO A C. CERRADA, DEL KM 0+000.00 AL KM 0+187.87, EN ZAPOTITÁN DE HIDALGO, MPIO DE JOCOTEPEC.

ESCALA 1:200

FECHA
FEBRERO 2025

L-3

CALLE HIDALGO SUR, No. 187C, COL. CENTRO C.P. 45800
TELÉFONO: (01 387) 7632470 EXT.114



















DIBUJO
ARQ.DVV

REVISÓ
ARQ. FSS

ruta de archivo
C. BERNARDO QUINTANA, ZAPOTITÁN HGO. .dwg

H. AYUNTAMIENTO
CONSTITUCIONAL DE JOCOTEPEC, JAL.
2024 - 2027




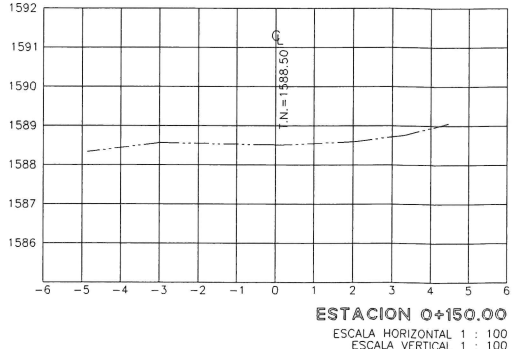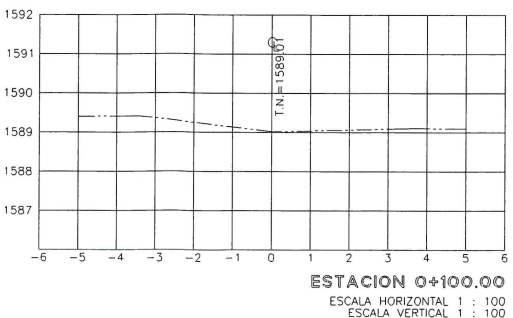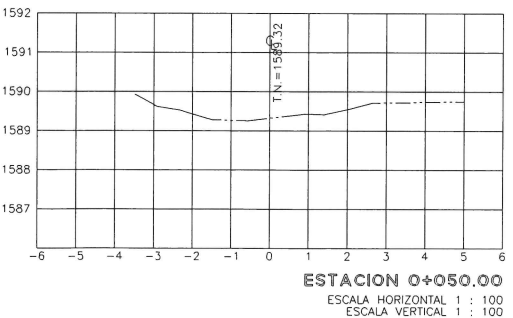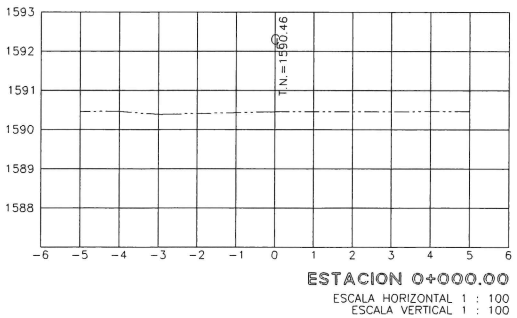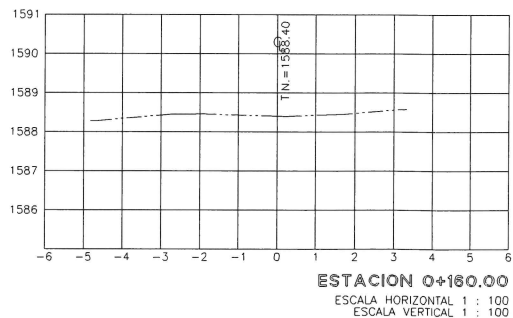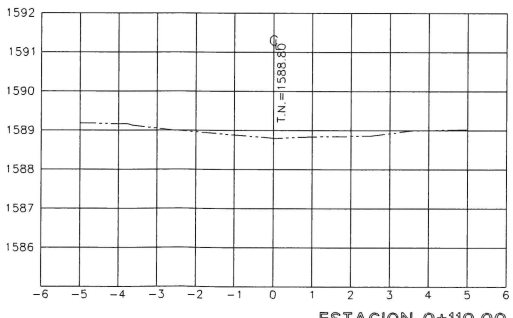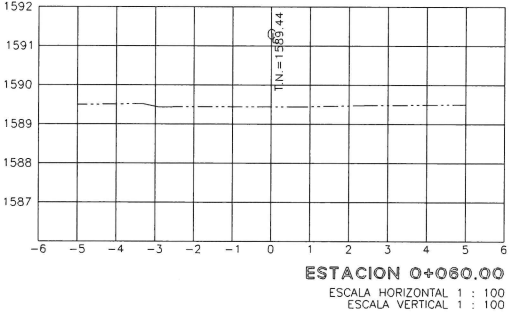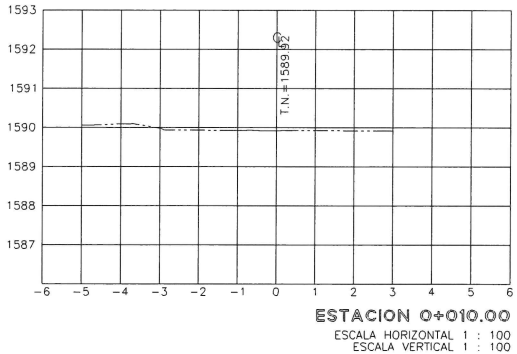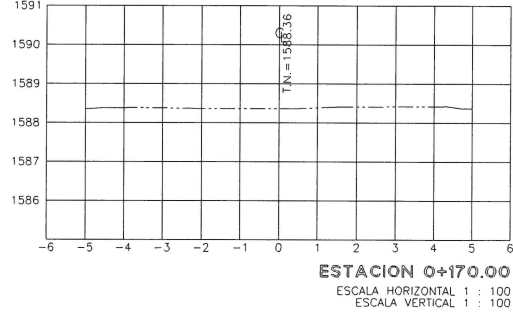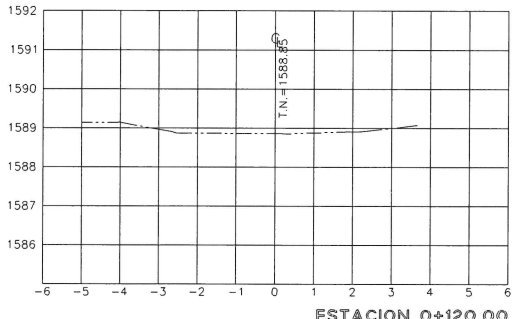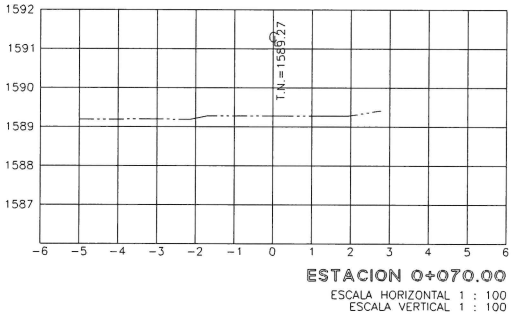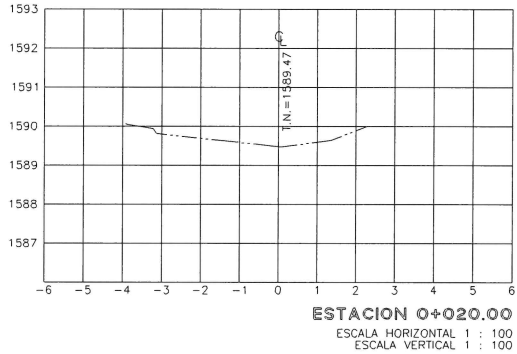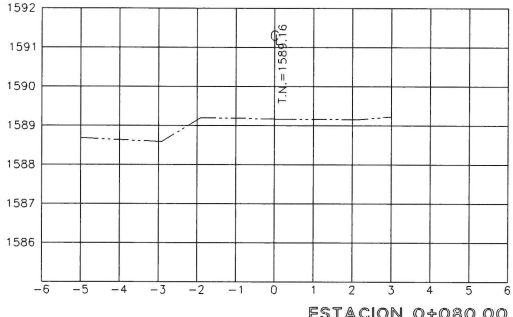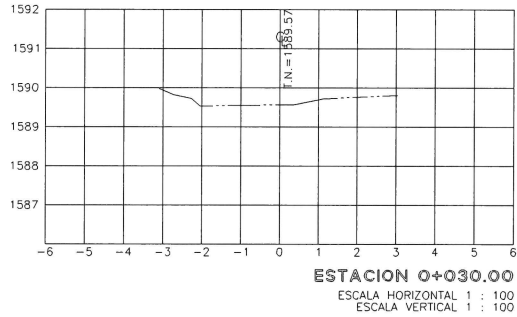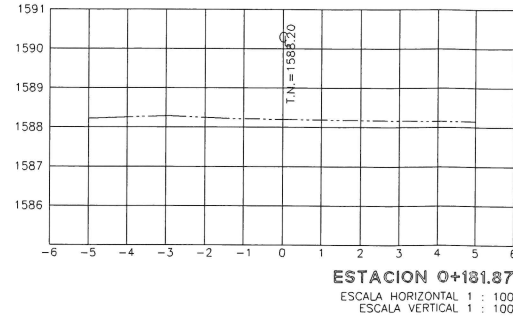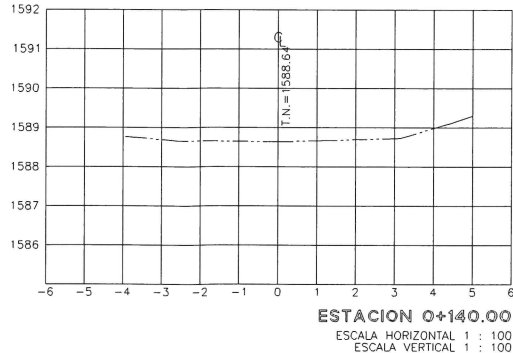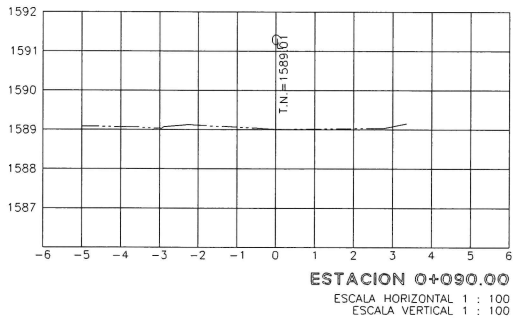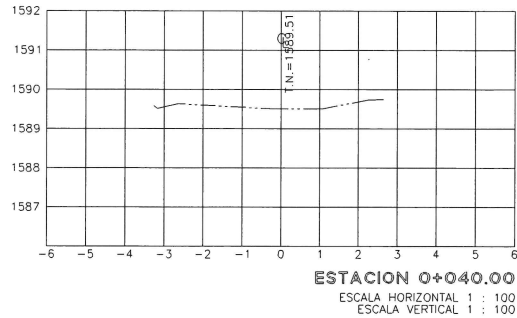

Jocotepec
Gobierno Municipal
H. AYUNTAMIENTO
CONSTITUCIONAL DE JOCOTEPEC, JAL.
2024 - 2027
DIRECCIÓN DE OBRAS PÚBLICAS

CONSTRUCCIÓN ÁREA DE RODAMIENTO EN CALLE BERNARDO
QUINTANA DE AV. DEL TRABAJO A C. CERRADA EN ZAPOTITÁN DE
HIDALGO, MPIO DE JOCOTEPEC.

UBICACIÓN

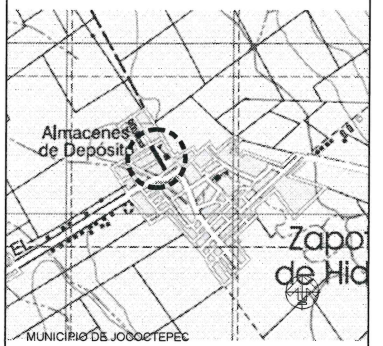

ÁREA A CONSTRUIR

1,176.914 M2

PROYECTO

CONSTRUCCIÓN ÁREA DE RODAMIENTO EN CALLE BERNARDO
QUINTANA DE AV. DEL TRABAJO A C. CERRADA EN ZAPOTITÁN DE
HIDALGO, MPIO DE JOCOTEPEC.

LOCALIDAD

ZAPOTITÁN DE HIDALGO

CONTENIDO

SECCIONES DEL TERRENO

PRESIDENTE MUNICIPAL
C. HUGO DAVID GARCIA VARGAS

DIRECTOR DE OBRAS PÚBLICAS
ING. JUAN MANUEL GARCIA ESCOTO

TESORERO MUNICIPAL
LCP CARLOS GÁLVEZ GONZÁLEZ.

SÍNDICO MUNICIPAL
LIC. RICARDO PONCE OROZCO

OBRA

CONSTRUCCIÓN ÁREA DE RODAMIENTO EN CALLE BERNARDO
QUINTANA DE AV. DEL TRABAJO A C. CERRADA, DEL KM 0+000.00 AL KM
0+187.87, EN ZAPOTITÁN DE HIDALGO, MPIO DE JOCOTEPEC.

ESCALA 1:200

FECHA
FEBRERO 2025

CALLE HIDALGO SUR, No. 187C, COL. CENTRO C.P. 45800
TELÉFONO: (01 387) 7632470 EXT.114

DIBUJO
ARQ. DVV

REVISÓ
ARQ. FSS


RUTA DE ARCHIVO

C. BERNARDO QUINTA, ZAPOTITÁN HGO. .dwg


H. AYUNTAMIENTO
CONSTITUCIONAL DE JOCOTEPEC, JAL.
2024 - 2027

L-4

TABLA DE SUPERFICIES CALLE JALISCO		
CONCEPTO	SUPERFICIE	PORCENTAJE
ÁREA SEGÚN LEVANTAMIENTO	1,176.91 m2	-
EMPEDRADO ECOLÓGICO	908.46 m2	100 %
HUELLAS DE CONCRETO 60 cm	363.74 ml	-
EMPEDRADO AHOGADO EN CONCRETO	49.83 m2	
DENTELLONES 30 cm X 20 cm	112.91 ml	
GUARNICIÓN DE CONCRETO	322.68 ml	

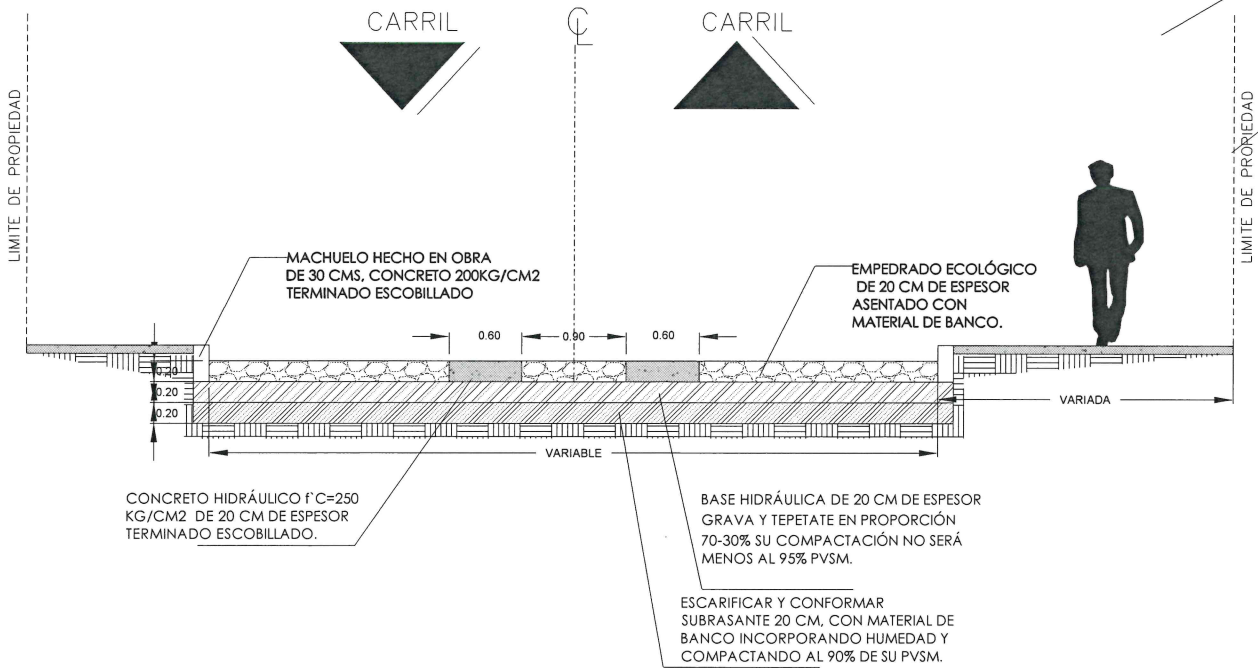


1 Sección C. Bernardo Quintana
ESCALA: S/E

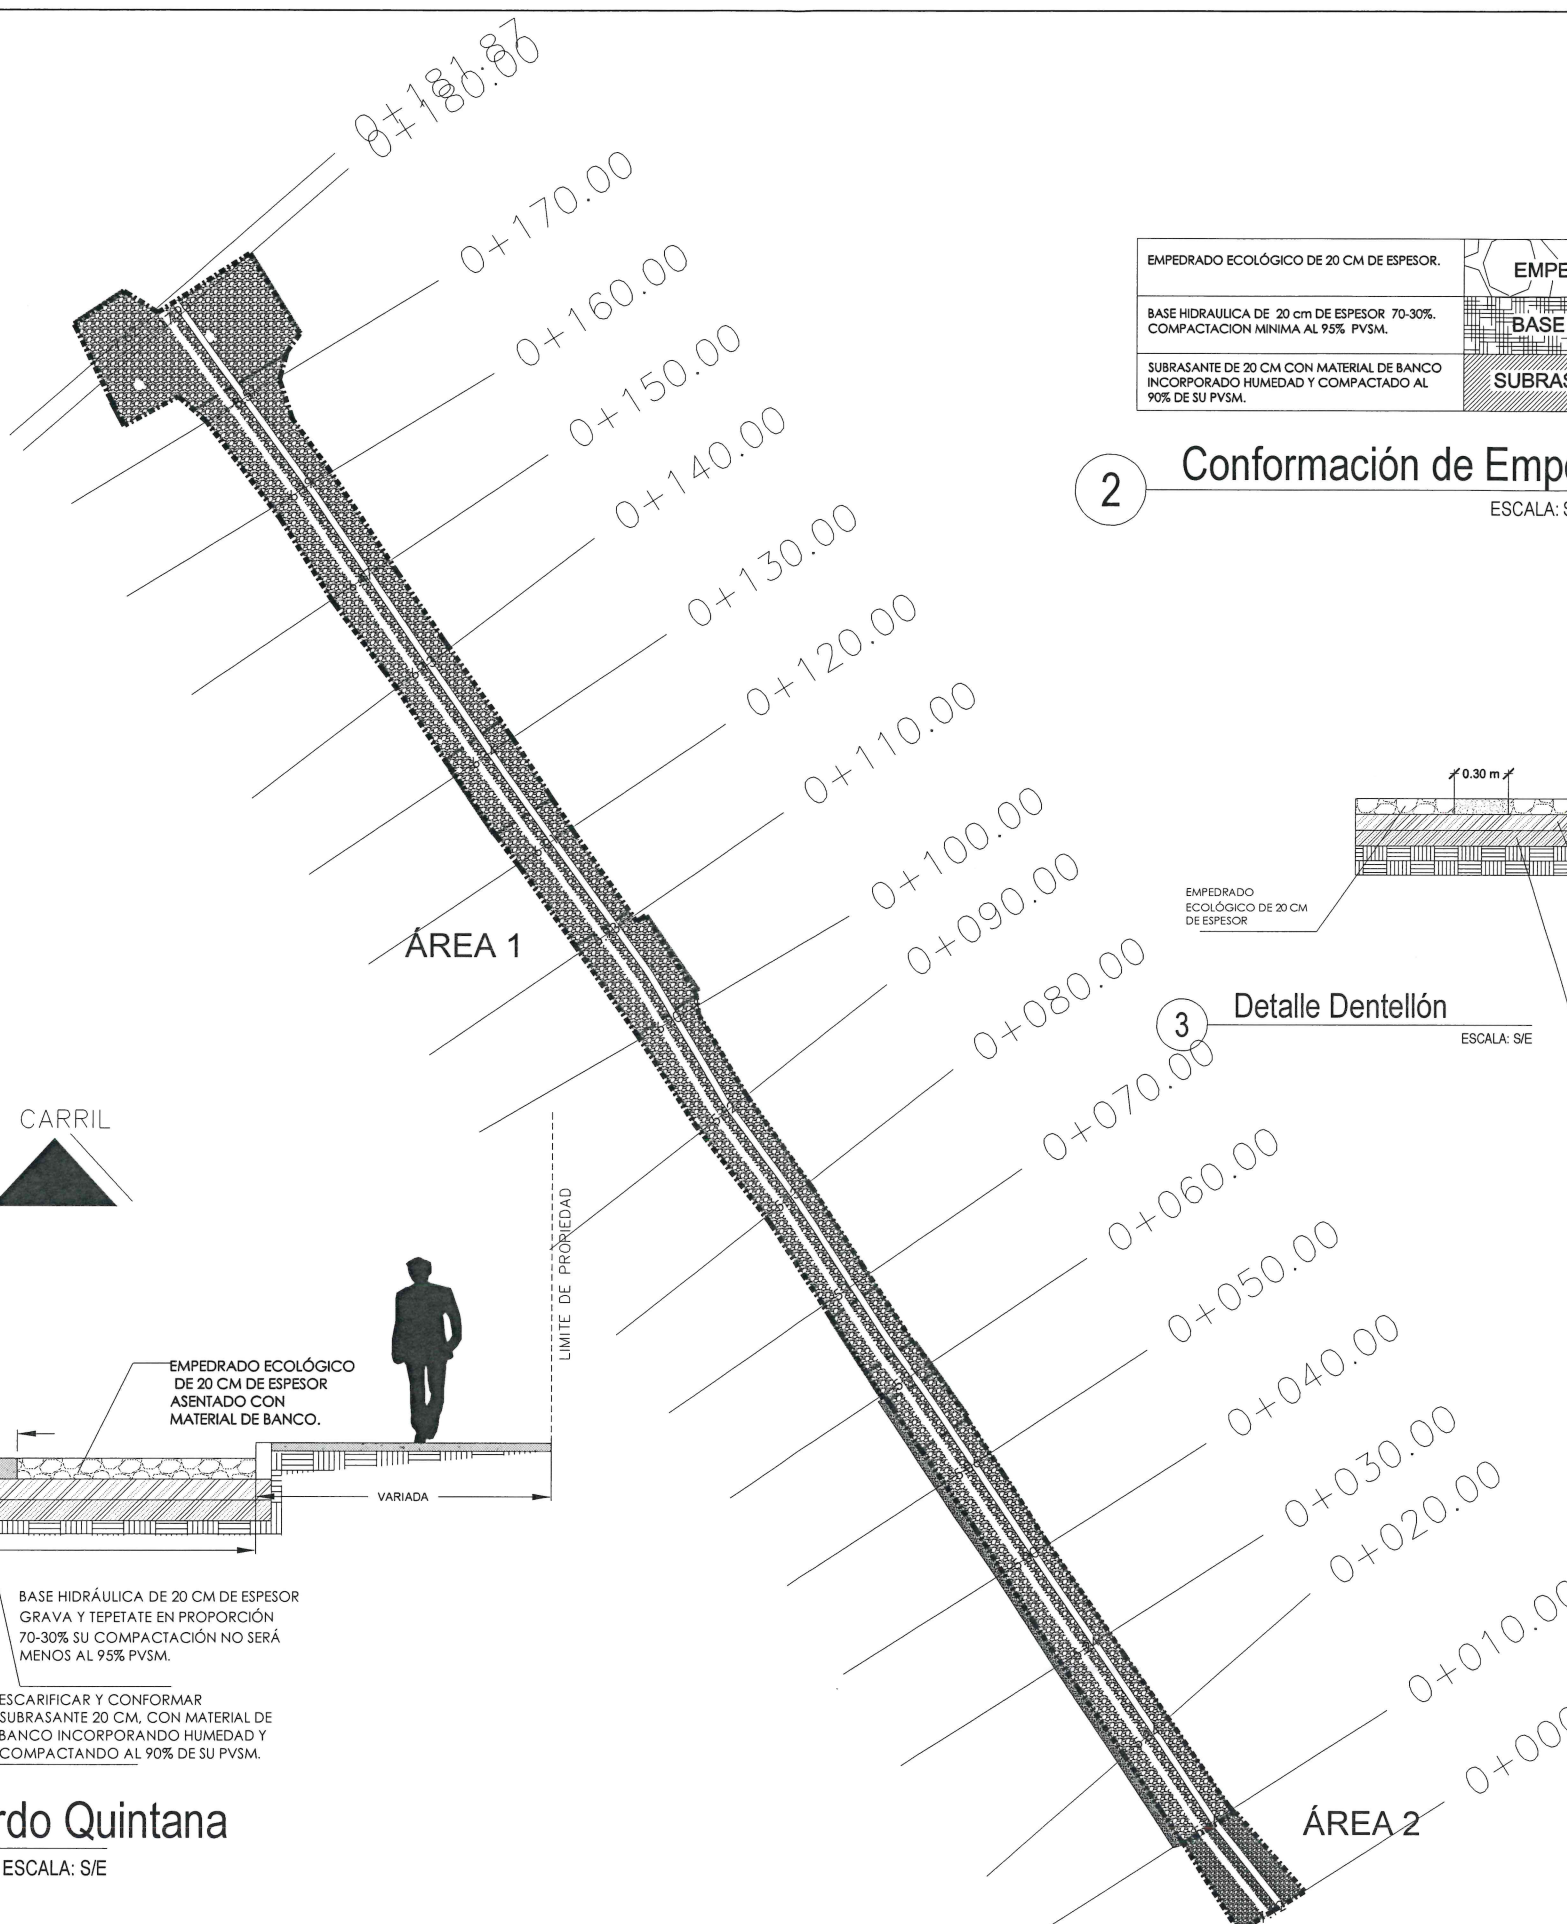


EMPEDRADO ECOLÓGICO DE 20 CM DE ESPESOR.	EMPEDRADO	0.20
BASE HIDRÁULICA DE 20 CM DE ESPESOR 70-30% COMPACTACIÓN MINIMA AL 95% PVSM.	BASE	0.20
SUBRASANTE DE 20 CM CON MATERIAL DE BANCO INCORPORADO HUMEDAD Y COMPACTADO AL 90% DE SU PVSM.	SUBRASANTE	0.20

2 Conformación de Empedrado
ESCALA: S/E

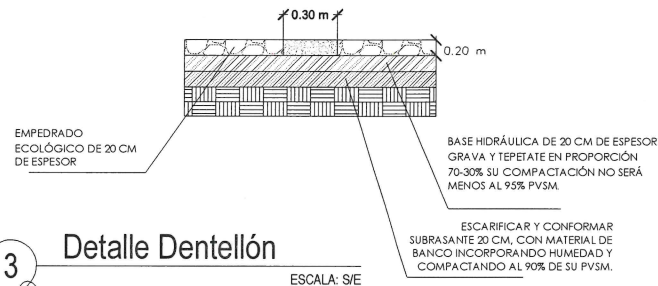


3 Detalle Dentellón
ESCALA: S/E

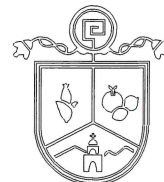

Jocotepec
Gobierno Municipal
H. AYUNTAMIENTO
CONSTITUCIONAL DE JOCOTEPEC, JAL.
2024 - 2027
DIRECCIÓN DE OBRAS PÚBLICAS

CONSTRUCCIÓN ÁREA DE RODAMIENTO EN CALLE BERNARDO
QUINTANA DE AV. DEL TRABAJO A C. CERRADA EN ZAPOTITÁN DE
HIDALGO, MPIO DE JOCOTEPEC.

UBICACIÓN

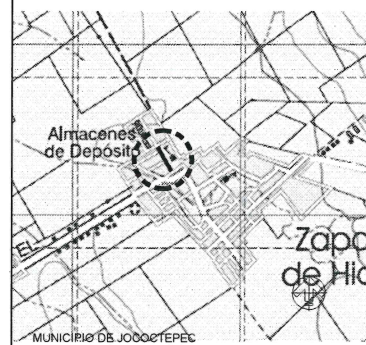

ÁREA A CONSTRUIR

1,176.914 M2

PROYECTO

CONSTRUCCIÓN ÁREA DE RODAMIENTO EN CALLE BERNARDO
QUINTANA DE AV. DEL TRABAJO A C. CERRADA EN ZAPOTITÁN DE
HIDALGO, MPIO DE JOCOTEPEC.

LOCALIDAD

ZAPOTITÁN DE HIDALGO

CONTENIDO

PROYECTO DE SUPERFICIE

PRESIDENTE MUNICIPAL

C. HUGO DAVID GARCIA VARGAS

DIRECTOR DE OBRAS PÚBLICAS

ING. JUAN MANUEL GARCIA ESCOTO

TESORERO MUNICIPAL

LCP. CARLOS GÁLVEZ GONZÁLEZ

SÍNDICO MUNICIPAL

LIC. RICARDO PONCE OROZCO

OBRA

CONSTRUCCIÓN ÁREA DE RODAMIENTO EN CALLE BERNARDO
QUINTANA DE AV. DEL TRABAJO A C. CERRADA, DEL KM 0+000.00 AL KM
0+187.87, EN ZAPOTITÁN DE HIDALGO, MPIO DE JOCOTEPEC.

ESCALA 1:200

FECHA

FEBRERO 2025

L-5

CALLE HIDALGO SUR, No. 187C, COL. CENTRO C.P. 45800
TELÉFONO: (01 387) 7632470 EXT. 114

DIBUJO

ARQ. DVV

REVISÓ


ARQ. FSS

ruta de archivo

C. BERNARDO QUINTA, ZAPOTITÁN HGO. .dwg

H. AYUNTAMIENTO
CONSTITUCIONAL DE JOCOTEPEC, JAL.
2024 - 2027



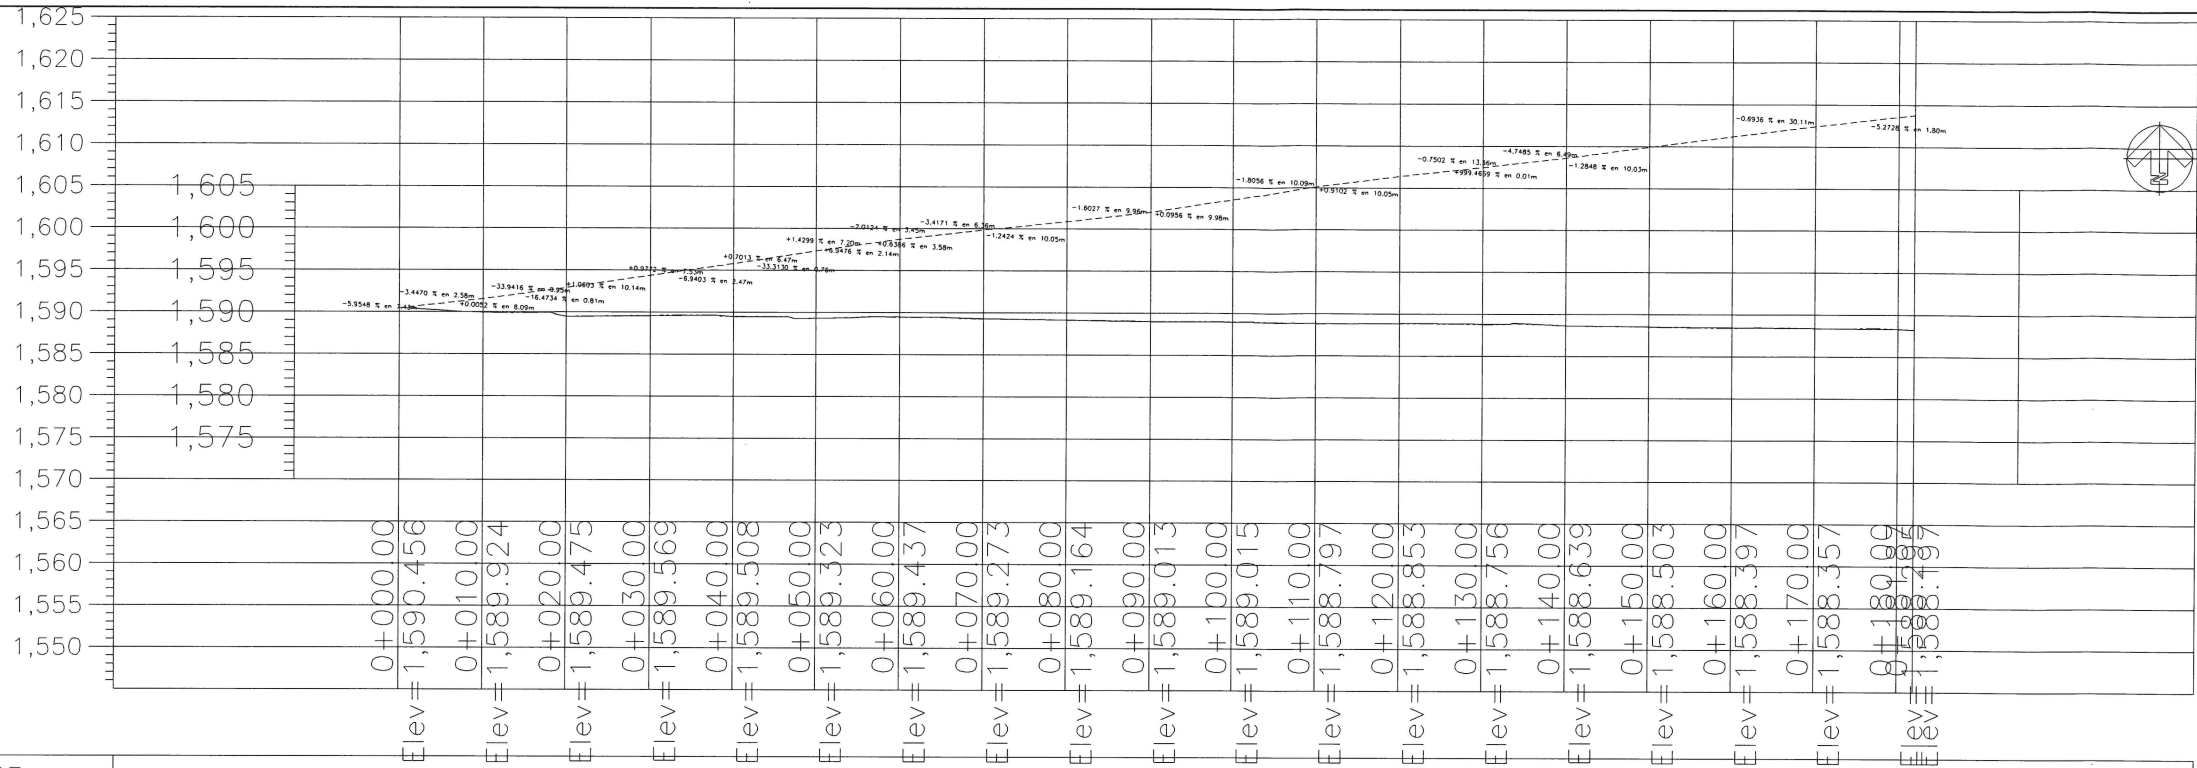

PERFIL 1


ESCALA HORIZONTAL 1 : 1000
ESCALA VERTICAL 1 : 1000

TIPO DE MATERIAL		PERFIL 1									
FACTOR DE ABUNDAMIENTO		ESCALA HORIZONTAL 1 : 1000									
FACTOR DE COMPACTACION		ESCALA VERTICAL 1 : 1000									
ORDENADAS DE LA CURVA MASA											
ELEVACION	ESPESOR	VOLUMEN		CORTE	TERRAPLEN	CORTE	TERRAPLEN	SUBRASANTE	TERRENO		
		CORTE	TERRAPLEN								
0+000.00	1,590.46	1,590.46	0.00	0.00	0.00	10,000					
0+010.00	1,589.92	1,589.92		0.00	22.73	10,022	0.00				
0+020.00	1,589.47	1,589.47	0.00		27.19	10,049					
0+030.00	1,589.57	1,589.58		0.01	29.94	10,079					
0+040.00	1,589.51	1,589.48	0.03		27.99	10,107					
0+050.00	1,589.32	1,589.31	0.01		30.84	10,138					
0+060.00	1,589.44	1,589.46		0.02	28.66	10,166					
0+070.00	1,589.27	1,589.26	0.01		22.85	10,188					
0+080.00	1,589.16	1,589.14	0.03		22.12	10,208					
0+090.00	1,589.01	1,588.98	0.04		25.13	10,232					
0+100.00	1,589.01	1,588.98	0.03		30.94	10,262					
0+110.00	1,588.80	1,588.80		0.01	31.30	10,293					
0+120.00	1,588.85	1,588.89		0.04	26.36	10,319					
0+130.00	1,588.76	1,588.82		0.06	22.06	10,341					
0+140.00	1,588.64	1,588.63	0.01		23.36	10,363					
0+150.00	1,588.50	1,588.50	0.00		26.88	10,390					
0+160.00	1,588.40	1,588.43		0.03	26.22	10,415					
0+170.00	1,588.36	1,588.36		0.01	24.67	10,439					
0+180.00	1,588.30	1,588.28	0.02		24.16	10,467					
0+189.99	1,588.20	1,588.20	0.00		24.56	10,467					



M. AYUNTAMIENTO
ESTADOS UNIDOS MEXICANOS
JOCOTILCO
OBRAS



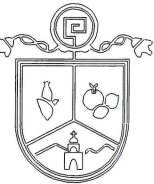

Jocotepec
Gobierno Municipal
H. AYUNTAMIENTO
CONSTITUCIONAL DE JOCOTEPEC, JAL.
2024 - 2027
DIRECCIÓN DE OBRAS PÚBLICAS

CONSTRUCCIÓN ÁREA DE RODAMIENTO EN CALLE BERNARDO QUINTANA DE AV. DEL TRABAJO A C. CERRADA EN ZAPOTITÁN DE HIDALGO, MPIO DE JOCOTEPEC.

UBICACIÓN



Almacenes de Depósito
Zapotitán de Hidalgo
MUNICIPIO DE JOCOTEPEC

ÁREA A CONSTRUIR

1,176.914 M2

PROYECTO

CONSTRUCCIÓN ÁREA DE RODAMIENTO EN CALLE BERNARDO QUINTANA DE AV. DEL TRABAJO A C. CERRADA EN ZAPOTITÁN DE HIDALGO, MPIO DE JOCOTEPEC.

LOCALIDAD

ZAPOTITAN DE HIDALGO

CONTENIDO

PERFIL LONGITUDINAL

PRESIDENTE MUNICIPAL
C. HUGO DAVID GARCIA VARGAS
DIRECTOR DE OBRAS PÚBLICAS
ING. JUAN MANUEL GARCIA ESCOTO
TESORERO MUNICIPAL
LCP. CARLOS GÁLVEZ GONZÁLEZ
SÍNDICO MUNICIPAL
LIC. RICARDO PONCE OROZCO

OBRA

CONSTRUCCIÓN ÁREA DE RODAMIENTO EN CALLE BERNARDO QUINTANA DE AV. DEL TRABAJO A C. CERRADA DEL KM 0+000.00 AL KM 0+187.87, EN ZAPOTITAN DE HIDALGO, MPIO DE JOCOTEPEC.

ESCALA 1:200

FECHA
FEBRERO 2025

L-6

CALLE HIDALGO SUR, No. 187C, COL. CENTRO C.P. 45800
TELÉFONO: (01 387) 7632470 EXT.114

DIBUJO
ARQ. DVV

REVISÓ
ARQ. FSS

ruta de archivo
C. BERNARDO QUINTA, ZAPOTITÁN HGO. .dwg

H. AYUNTAMIENTO
CONSTITUCIONAL DE JOCOTEPEC, JAL.
2024 - 2027

