



TABLA DE SUPERFICIES CALLE JALISCO		
CONCEPTO	SUPERFICIE	PORCENTAJE
ÁREA SEGÚN LEVANTAMIENTO	1,176.91 m2	-
EMPEDRADO ECOLÓGICO	908.46 m2	100 %
HUELLAS DE CONCRETO 60 cm	363.74 ml	-
EMPEDRADO AHOGADO EN CONCRETO	49.83 m2	
DENTELLONES 30 cm X 20 cm	112.91 ml	
GUARNICIÓN DE CONCRETO	322.68 ml	

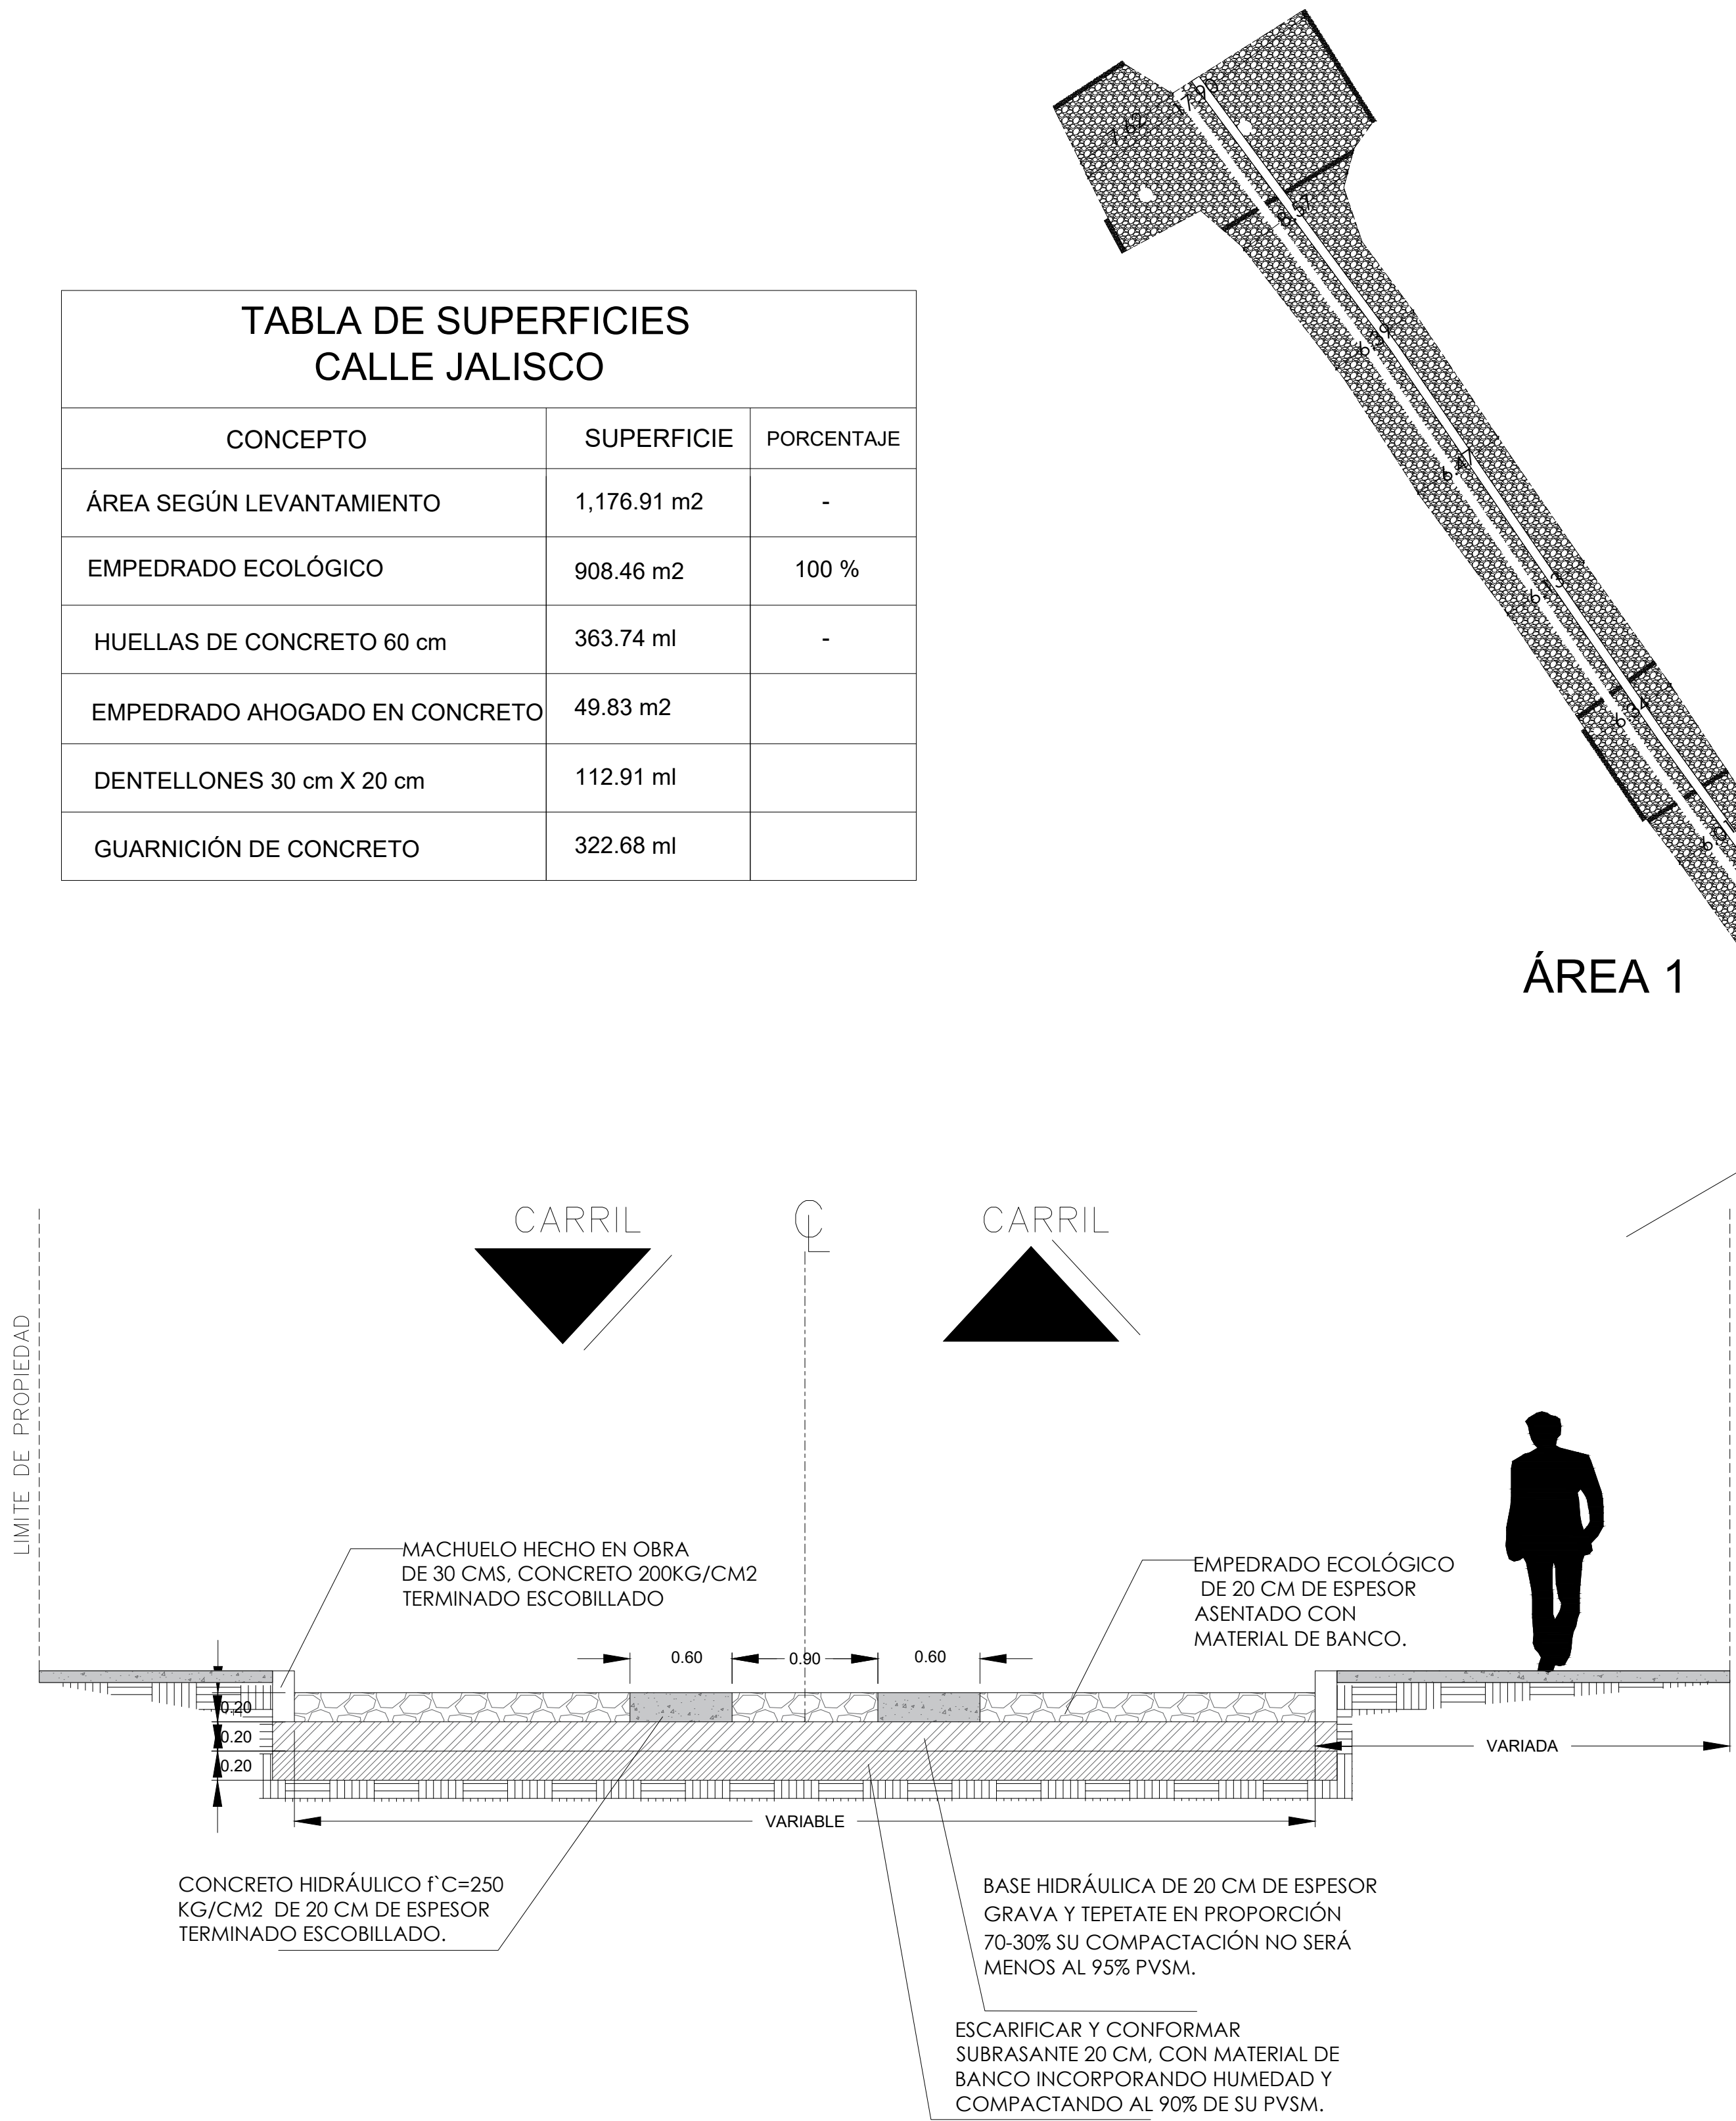

2 Conformación de Empedrado

ESCALA: S/E

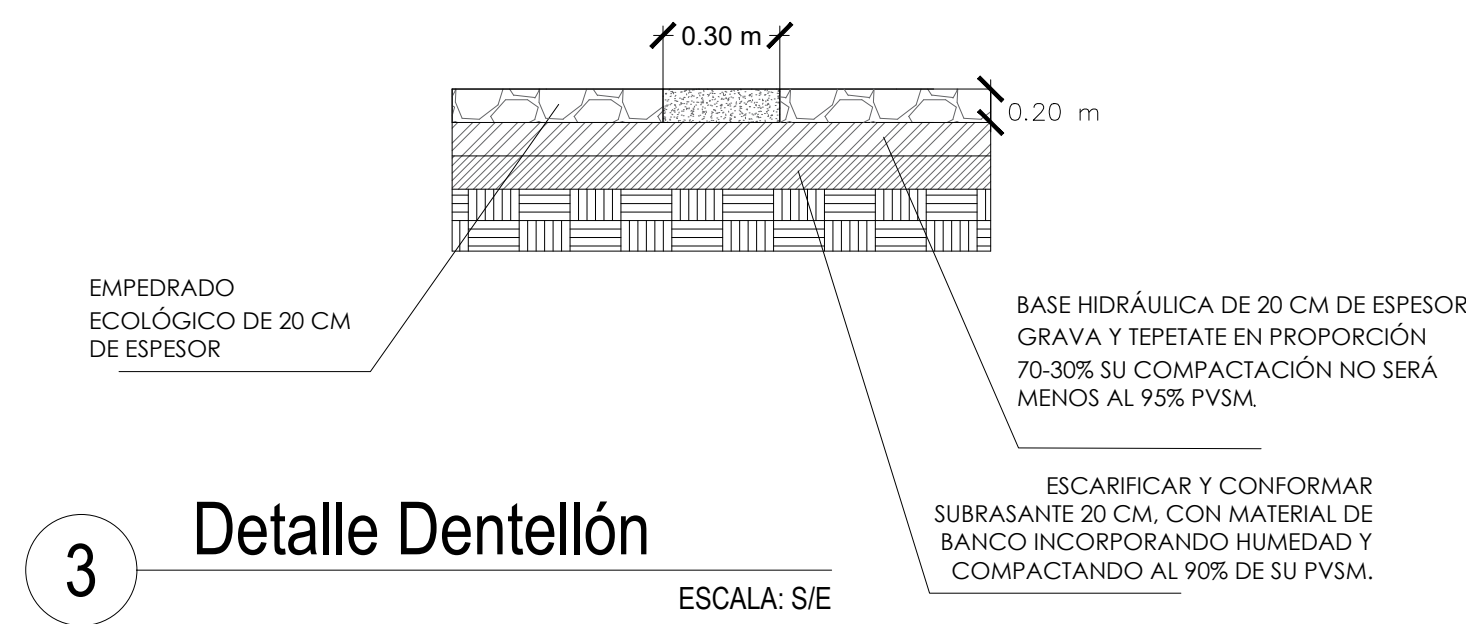

CONSTRUCCIÓN ÁREA DE RODAMIENTO EN CALLE BERNARDO QUINTANA DE AV. DEL TRABAJO A C. CERRADA EN ZAPOTITÁN DE HIDALGO, MPIO DE JOCOTEPEC.

UBICACIÓN



ÁREA A CONSTRUIR

1,176.914 M2

PROYECTO

CONSTRUCCIÓN ÁREA DE RODAMIENTO EN CALLE BERNARDO QUINTANA DE AV. DEL TRABAJO A C. CERRADA EN ZAPOTITÁN DE HIDALGO, MPIO DE JOCOTEPEC.

LOCALIDAD

ZAPOTITÁN DE HIDALGO

CONTENIDO

PROYECTO DE SUPERFICIE

ESCALA 1:200

FECHA

FEBRERO 2025

L-5