



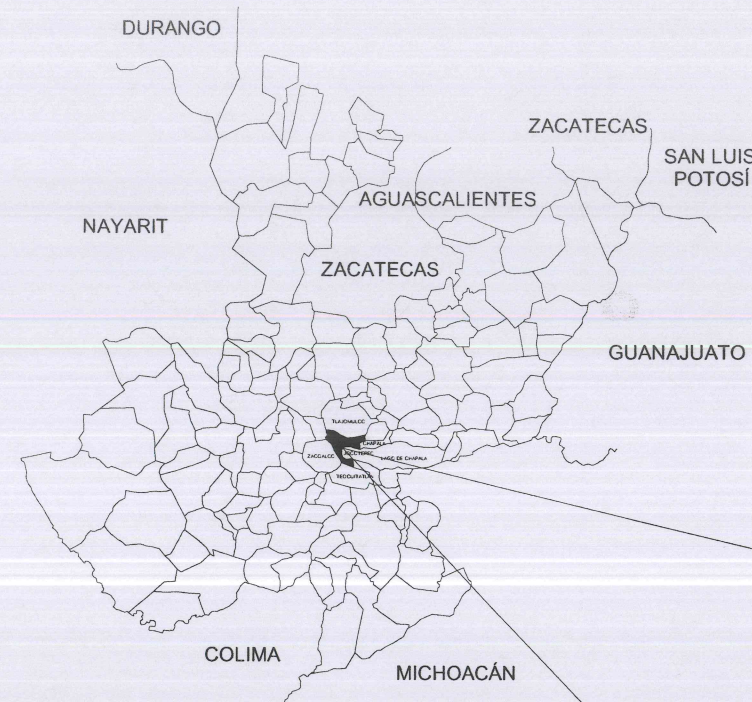

CROQUIS DE LOCALIZACIÓN REGIONAL

CROQUIS DE LOCALIZACIÓN GEOGRÁFICA

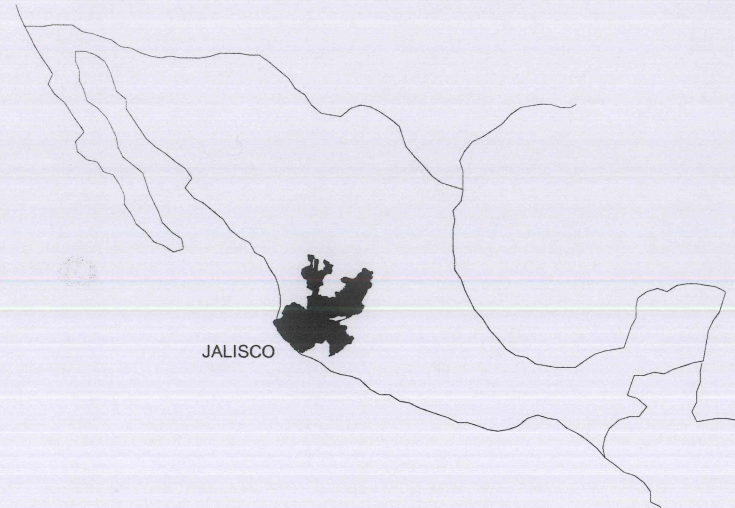

A GUADALAJARA

MACROLOCALIZACIÓN



MUNICIPIO DE JOCOTEPEC



Jocotepec


Gobierno Municipal

H. AYUNTAMIENTO
CONSTITUCIONAL DE JOCOTEPEC, JAL.
2018 - 2021

DIRECCIÓN DE OBRAS PÚBLICAS

LEVANTAMIENTO DE ÁREA DE ARROYO EN LA CALLE GILBERTO PARRA PAZ, EN LA CABECERA MUNICIPAL DE JOCOTEPEC, JALISCO.

UBICACIÓN

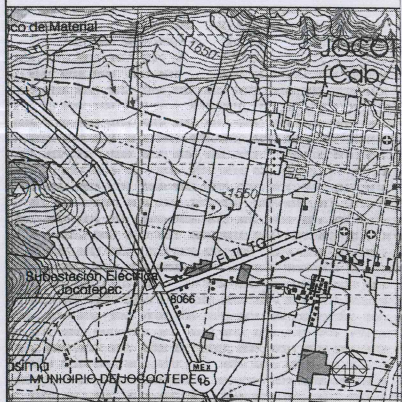

ÁREA A CONSTRUIR

726.061 m²

PROYECTO

CONSTRUCCIÓN DE EMPEDRADO ZAMPEADO EN VIALIDAD
CALLE GILBERTO PARRA PAZ DE KM 0+000.00 AL KM
0+110.64 FRAC. "LAS PALMAS"

LOCALIDAD

CABECERA MUNICIPAL

CONTENIDO

MACROLOCALIZACIÓN

PRESIDENTE MUNICIPAL

LIC. JOSÉ MIGUEL GÓMEZ LÓPEZ

DIRECTOR DE OBRAS PÚBLICAS

ING. HÉCTOR JESÚS HERNÁNDEZ

TESORERO MUNICIPAL

L.C.P. FRANCISCO DELGADILLO LIMÓN

SÍNDICO MUNICIPAL

LIC. JUAN JOSÉ RAMÍREZ CAMPOS

OBRA

CONSTRUCCIÓN DE EMPEDRADO ZAMPEADO EN VIALIDAD
CALLE GILBERTO PARRA PAZ DE KM 0+000.00 AL KM 0+110.64 FRAC. "LAS PALMAS"

SIN ESCALA

FECHA

SEPTIEMBRE DEL 2020

CALLE HIDALGO SUR, No. 187C, COL. CENTRO C.P. 45800
TELÉFONO: (01 387) 7632470 EXT.114

DIBUJO

ARQ. ERC

REVISÓ


ARQ. FSS

ruta de archivo

C. GILBERTO PARRA PAZ.dwg

H. AYUNTAMIENTO
CONSTITUCIONAL DE JOCOTEPEC, JAL.
2018 - 2021

L-1

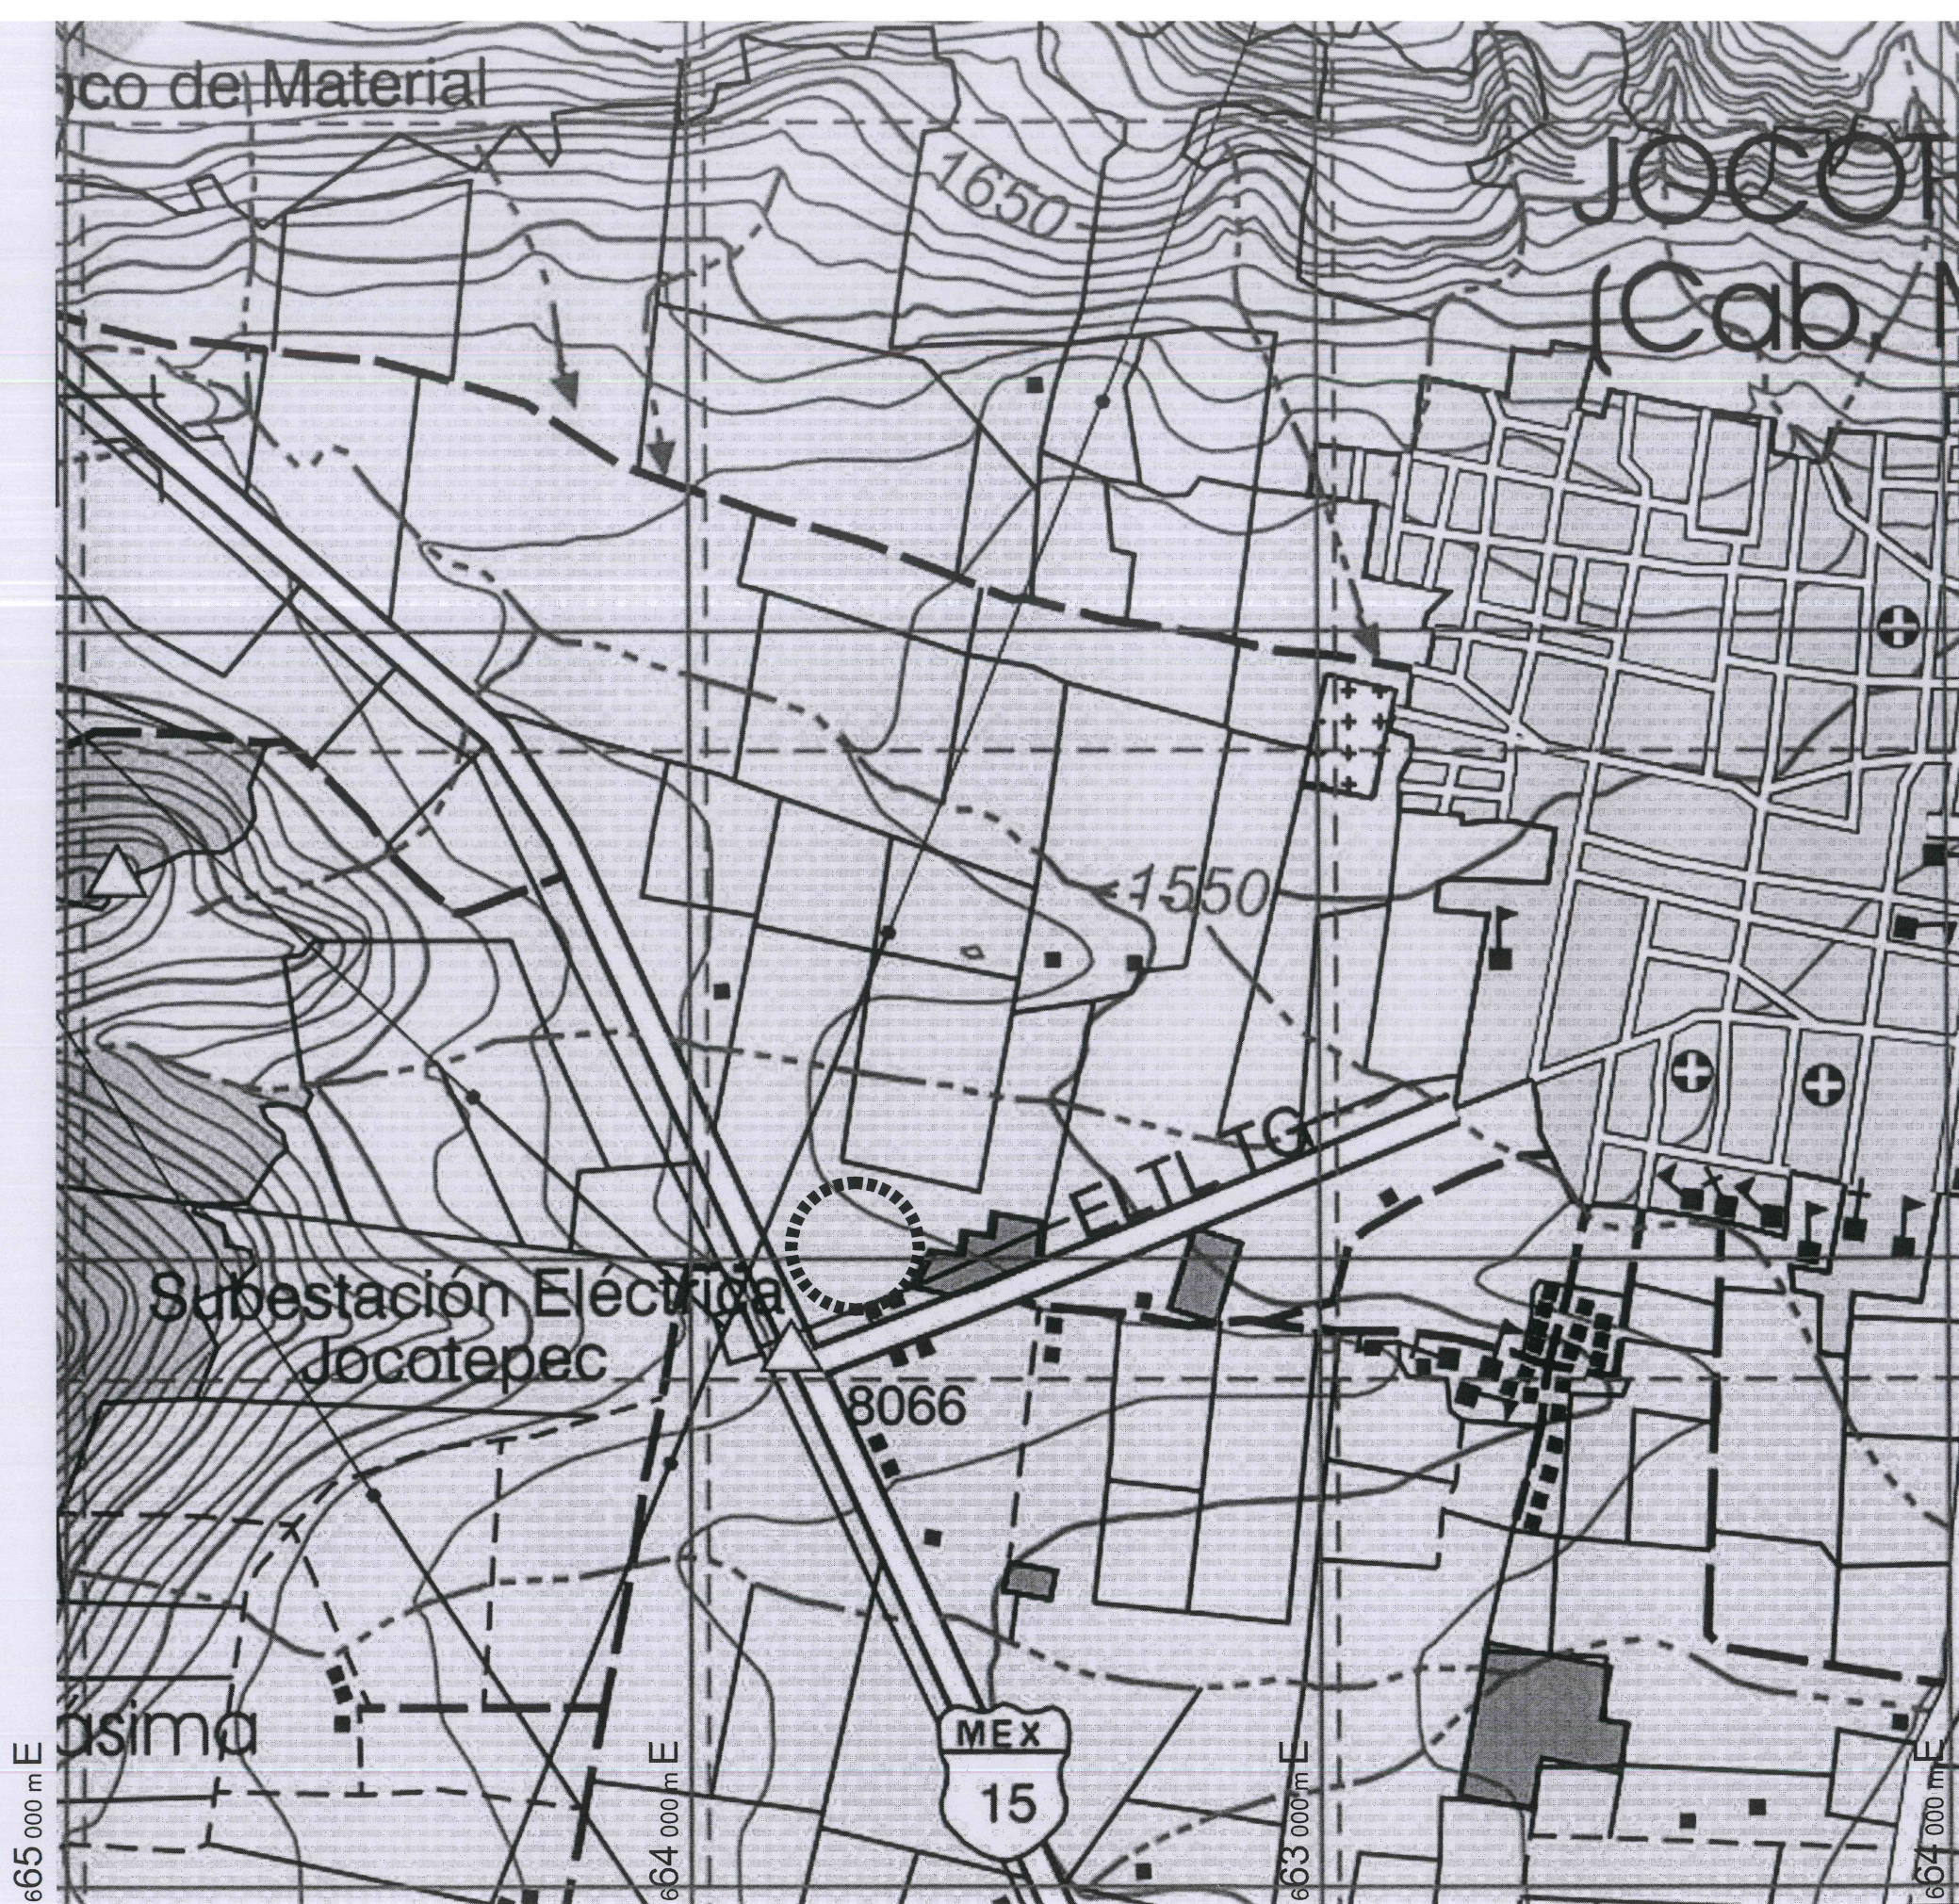


22 44000m N

22 43000m N

CARTA TOPOGRÁFICA
JOCOTEPEC F13D75
JALISCO
CUADRÍCULA UTM A CADA 1,000m

22 42000m N

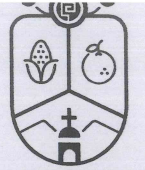


Jocotepec
Gobierno Municipal

H. AYUNTAMIENTO
CONSTITUCIONAL DE JOCOTEPEC, JAL.
2018 - 2021

DIRECCIÓN DE OBRAS PÚBLICAS

LEVANTAMIENTO DE ÁREA DE ARROYO EN LA CALLE GILBERTO PARRA
PAZ, EN LA CABECERA MUNICIPAL DE JOCOTEPEC, JALISCO.

UBICACIÓN

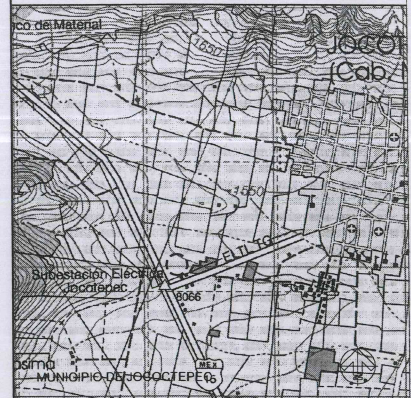

ÁREA A CONSTRUIR

726.061 m2

PROYECTO
CONSTRUCCIÓN DE EMPEDRADO ZAMPEADO EN VIALIDAD
CALLE GILBERTO PARRA PAZ DE KM 0+000.00 AL KM
0+110.64 FRAC. "LAS PALMAS"

LOCALIDAD

CABECERA MUNICIPAL

CONTENIDO

MICROLOCALIZACIÓN

PRESIDENTE MUNICIPAL
LIC. JOSÉ MIGUEL GÓMEZ LÓPEZ
DIRECTOR DE OBRAS PÚBLICAS
ING. HÉCTOR JESÚS HERNÁNDEZ
TESORERO MUNICIPAL
L.C.P. FRANCISCO DELGADILLO LIMÓN
SÍNDICO MUNICIPAL
LIC. JUAN JOSÉ RAMÍREZ CAMPOS

OBRA

CONSTRUCCIÓN DE EMPEDRADO ZAMPEADO EN
VIALIDAD CALLE GILBERTO PARRA PAZ DE KM
0+000.00 AL KM 0+110.64 FRAC. "LAS PALMAS"

SIN ESCALA

FECHA
SEPTIEMBRE DEL 2020

L-2

CALLE HIDALGO SUR, No. 187C, COL. CENTRO C.P. 45800
TELÉFONO: (01 387) 7632470 EXT.114

DIBUJO ARQ. ERC REVISO ARQ. FSS

RUTA DE ARCHIVO
C. GILBERTO PARRA PAZ.dwg

H. AYUNTAMIENTO
CONSTITUCIONAL DE JOCOTEPEC, JAL.
2018 - 2021

AV. XOCOTEPEC


PADRE ADALBERTO MACIAS LLAMAS

EDUARDO SOLIS C.

GILBERTO PARRA PAZ

MTRA. MARGARITA MIRANDA RAMOS

ROSARIO BERNAL

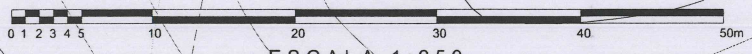

ESCALA GRÁFICA
ESCALA 1:250

CUADRO DE CONSTRUCCION						
LADO		RUMBO	DISTANCIA	V	COORDENADAS	
EST	PV				Y	X
				1	2,243,215.4997	662,242.9639
1	2	N 82°49'32.92" W	8.003	2	2,243,216.4992	662,235.0234
2	3	N 08°48'09.61" E	41.083	3	2,243,257.0982	662,241.3104
3	4	N 08°29'56.69" E	50.095	4	2,243,306.6432	662,248.7141
4	5	S 76°53'27.56" E	8.026	5	2,243,304.8229	662,256.5309
5	6	S 08°29'56.69" W	45.387	6	2,243,259.9340	662,249.8230
6	7	S 08°38'51.80" W	8.002	7	2,243,252.0233	662,248.6198
7	1	S 08°48'09.61" W	36.959	1	2,243,215.4997	662,242.9639
SUPERFICIE = 726.061 m2						



Jocotepec
Gobierno Municipal
H. AYUNTAMIENTO
CONSTITUCIONAL DE JOCOTEPEC, JAL.
2018 - 2021
DIRECCIÓN DE OBRAS PÚBLICAS

LEVANTAMIENTO DE ÁREA DE ARROYO EN LA CALLE GILBERTO PARRA PAZ, EN LA CABECERA MUNICIPAL DE JOCOTEPEC, JALISCO.

UBICACIÓN



ÁREA A CONSTRUIR

726.061 m2

PROYECTO
CONSTRUCCIÓN DE EMPEDRADO ZAMPEADO EN VIALIDAD
CALLE GILBERTO PARRA PAZ DE KM 0+000.00 AL KM
0+110.64 FRAC. "LAS PALMAS"

LOCALIDAD
CABECERA MUNICIPAL

CONTENIDO
LEVANTAMIENTO
TOPOGRÁFICO

PRESIDENTE MUNICIPAL
LIC. JOSÉ MIGUEL GÓMEZ LÓPEZ
DIRECTOR DE OBRAS PÚBLICAS
ING. HÉCTOR JESÚS HERNÁNDEZ
TESORERO MUNICIPAL
L.C.P. FRANCISCO DELGADILLO LIMÓN
SÍNDICO MUNICIPAL
LIC. JUAN JOSÉ RAMÍREZ CAMPOS

OBRA
CONSTRUCCIÓN DE EMPEDRADO ZAMPEADO EN
VIALIDAD CALLE GILBERTO PARRA PAZ DE KM
0+000.00 AL KM 0+110.64 FRAC. "LAS PALMAS"

ESCALA 1:250

FECHA
SEPTIEMBRE DEL 2020

L-3

CALLE HIDALGO SUR, No. 187C, COL. CENTRO C.P. 45800
TELÉFONO: (01 387) 7632470 EXT.114

DIBUJO ARQ. ERC REVISÓ ARQ. FSS

ruta de archivo C. GILBERTO PARRA PAZ.dwg


H. AYUNTAMIENTO
CONSTITUCIONAL DE JOCOTEPEC, JAL.
2018 - 2021



Jocotepec
Gobierno Municipal
H. AYUNTAMIENTO
CONSTITUCIONAL DE JOCOCTEPEC, JAL.
2018 - 2021
DIRECCIÓN DE OBRAS PÚBLICAS

LEVANTAMIENTO DE ÁREA DE ARROYO EN LA CALLE GILBERTO PARRA
PAZ, EN LA CABECERA MUNICIPAL DE JOCOCTEPEC, JALISCO.

UBICACIÓN

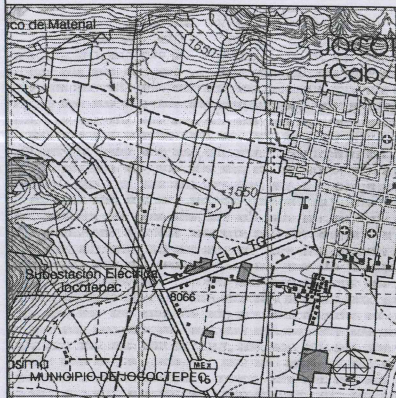

ÁREA A CONSTRUIR

726.061 m2

PROYECTO

CONSTRUCCIÓN DE EMPEDRADO ZAMPEADO EN VIALIDAD
CALLE GILBERTO PARRA PAZ DE KM 0+000.00 AL KM
0+110.64 FRAC. "LAS PALMAS"

LOCALIDAD

CABECERA MUNICIPAL

CONTENIDO

SECCIONES DE TERRENO

PRESIDENTE MUNICIPAL
LIC. JOSÉ MIGUEL GÓMEZ LÓPEZ

DIRECTOR DE OBRAS PÚBLICAS
ING. HÉCTOR JESÚS HERNÁNDEZ

TESORERO MUNICIPAL
L.C.P. FRANCISCO DELGADILLO LIMÓN

SÍNDICO MUNICIPAL
LIC. JUAN JOSÉ RAMÍREZ CAMPOS

OBRA

CONSTRUCCIÓN DE EMPEDRADO ZAMPEADO EN
VIALIDAD CALLE GILBERTO PARRA PAZ DE KM
0+000.00 AL KM 0+110.64 FRAC. "LAS PALMAS"

ESCALA 1:100

FECHA
SEPTIEMBRE DEL 2020


L-4

CALLE HIDALGO SUR, No. 187C, COL. CENTRO C.P. 45800
TELÉFONO: (01 387) 7632470 EXT. 114

DIBUJO ARQ. ERC REVISÓ ARQ. FSS


ruta de archivo C. GILBERTO PARRA PAZ.dwg

H. AYUNTAMIENTO
CONSTITUCIONAL DE JOCOCTEPEC, JAL.
2018 - 2021

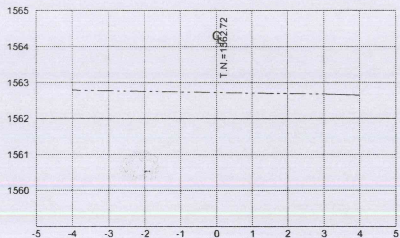


ESTACION 0+080.00

ESCALA HORIZONTAL 1:100
ESCALA VERTICAL 1:100

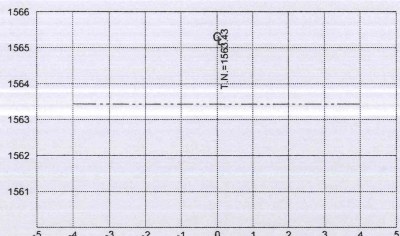


ESTACION 0+060.00

ESCALA HORIZONTAL 1:100
ESCALA VERTICAL 1:100

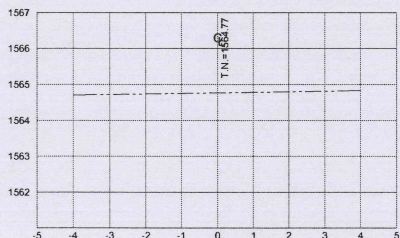


ESTACION 0+040.00

ESCALA HORIZONTAL 1:100
ESCALA VERTICAL 1:100

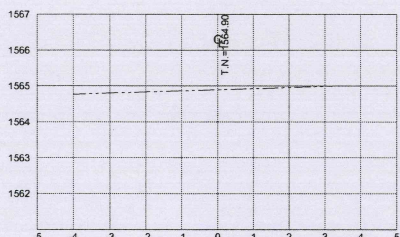


ESTACION 0+020.00

ESCALA HORIZONTAL 1:100
ESCALA VERTICAL 1:100

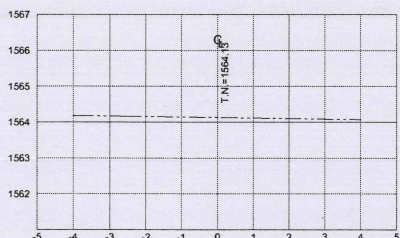


ESTACION 0+000.00

ESCALA HORIZONTAL 1:100
ESCALA VERTICAL 1:100

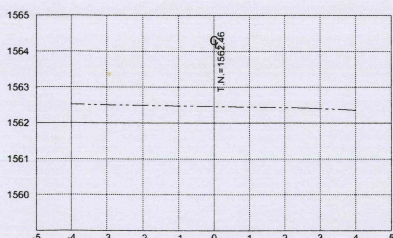

ESTACION 0+090.76

ESCALA HORIZONTAL 1:100
ESCALA VERTICAL 1:100

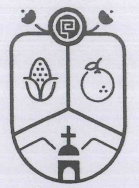

Jocotepec
Gobierno Municipal
H. AYUNTAMIENTO
CONSTITUCIONAL DE JOCOCTEPEC, JAL.
2018 - 2021
DIRECCIÓN DE OBRAS PÚBLICAS

LEVANTAMIENTO DE ÁREA DE ARROYO EN LA CALLE GILBERTO PARRA
PAZ, EN LA CABECERA MUNICIPAL DE JOCOCTEPEC, JALISCO.

UBICACIÓN



ÁREA A CONSTRUIR

726.061 m2

PROYECTO
CONSTRUCCIÓN DE EMPEDRADO ZAMPEADO EN VIALIDAD
CALLE GILBERTO PARRA PAZ DE KM 0+000.00 AL KM
0+110.64 FRAC. "LAS PALMAS"

LOCALIDAD

CABECERA MUNICIPAL

CONTENIDO

PROYECTO DE
SUPERFICIE

PRESIDENTE MUNICIPAL
LIC. JOSÉ MIGUEL GÓMEZ LÓPEZ
DIRECTOR DE OBRAS PÚBLICAS
ING. HÉCTOR JESÚS HERNÁNDEZ
TESORERO MUNICIPAL
L.C.P. FRANCISCO DELGADILLO LIMÓN
SÍNDICO MUNICIPAL
LIC. JUAN JOSÉ RAMÍREZ CAMPOS

OBRA
CONSTRUCCIÓN DE EMPEDRADO ZAMPEADO EN
VIALIDAD CALLE GILBERTO PARRA PAZ DE KM
0+000.00 AL KM 0+110.64 FRAC. "LAS PALMAS"

ESCALA 1:250

FECHA
SEPTIEMBRE DEL 2020

L-5

CALLE HIDALGO SUR, No. 187C, COL. CENTRO C.P. 45800
TELÉFONO: (01 387) 7632470 EXT.114

DIBUJO ARQ. ERC REVISÓ ARQ. FSS

ruta de archivo
C. GILBERTO PARRA PAZ.dwg

H. AYUNTAMIENTO
CONSTITUCIONAL DE JOCOCTEPEC, JAL.
2018 - 2021

AV. XOCOTEPEC


GILBERTO PARRA PAZ

PADRE ADALBERTO MACIAS LLAMAS

EDUARDO SOLIS C.

MTRA. MARGARITA MIRANDA RAMOS

MA. DEL ROSARIO BERMUDEZ

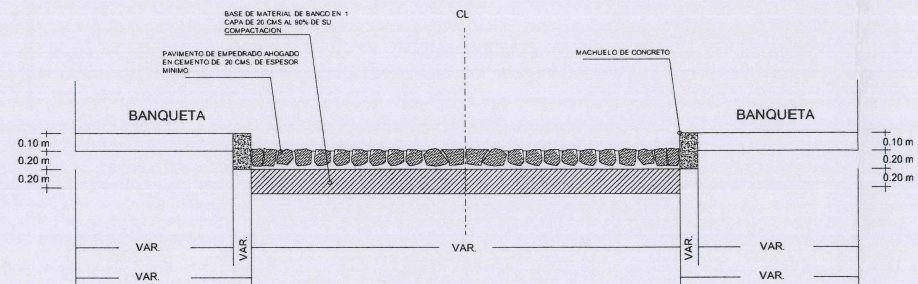


DETALLE CONSTRUCTIVO

ESCALA GRÁFICA

ESCALA 1:250

CALLE GILBERTO PARRA PAZ	CANTIDAD	UNIDAD
EMPEDRADO AHOGADO	708.299	m2
LONGITUD DE MACHUELO PREFABRICADO	173.73	m
LONGITUD DE VIALIDAD	90.76	m
ÁREA TOTAL	726.061	m2

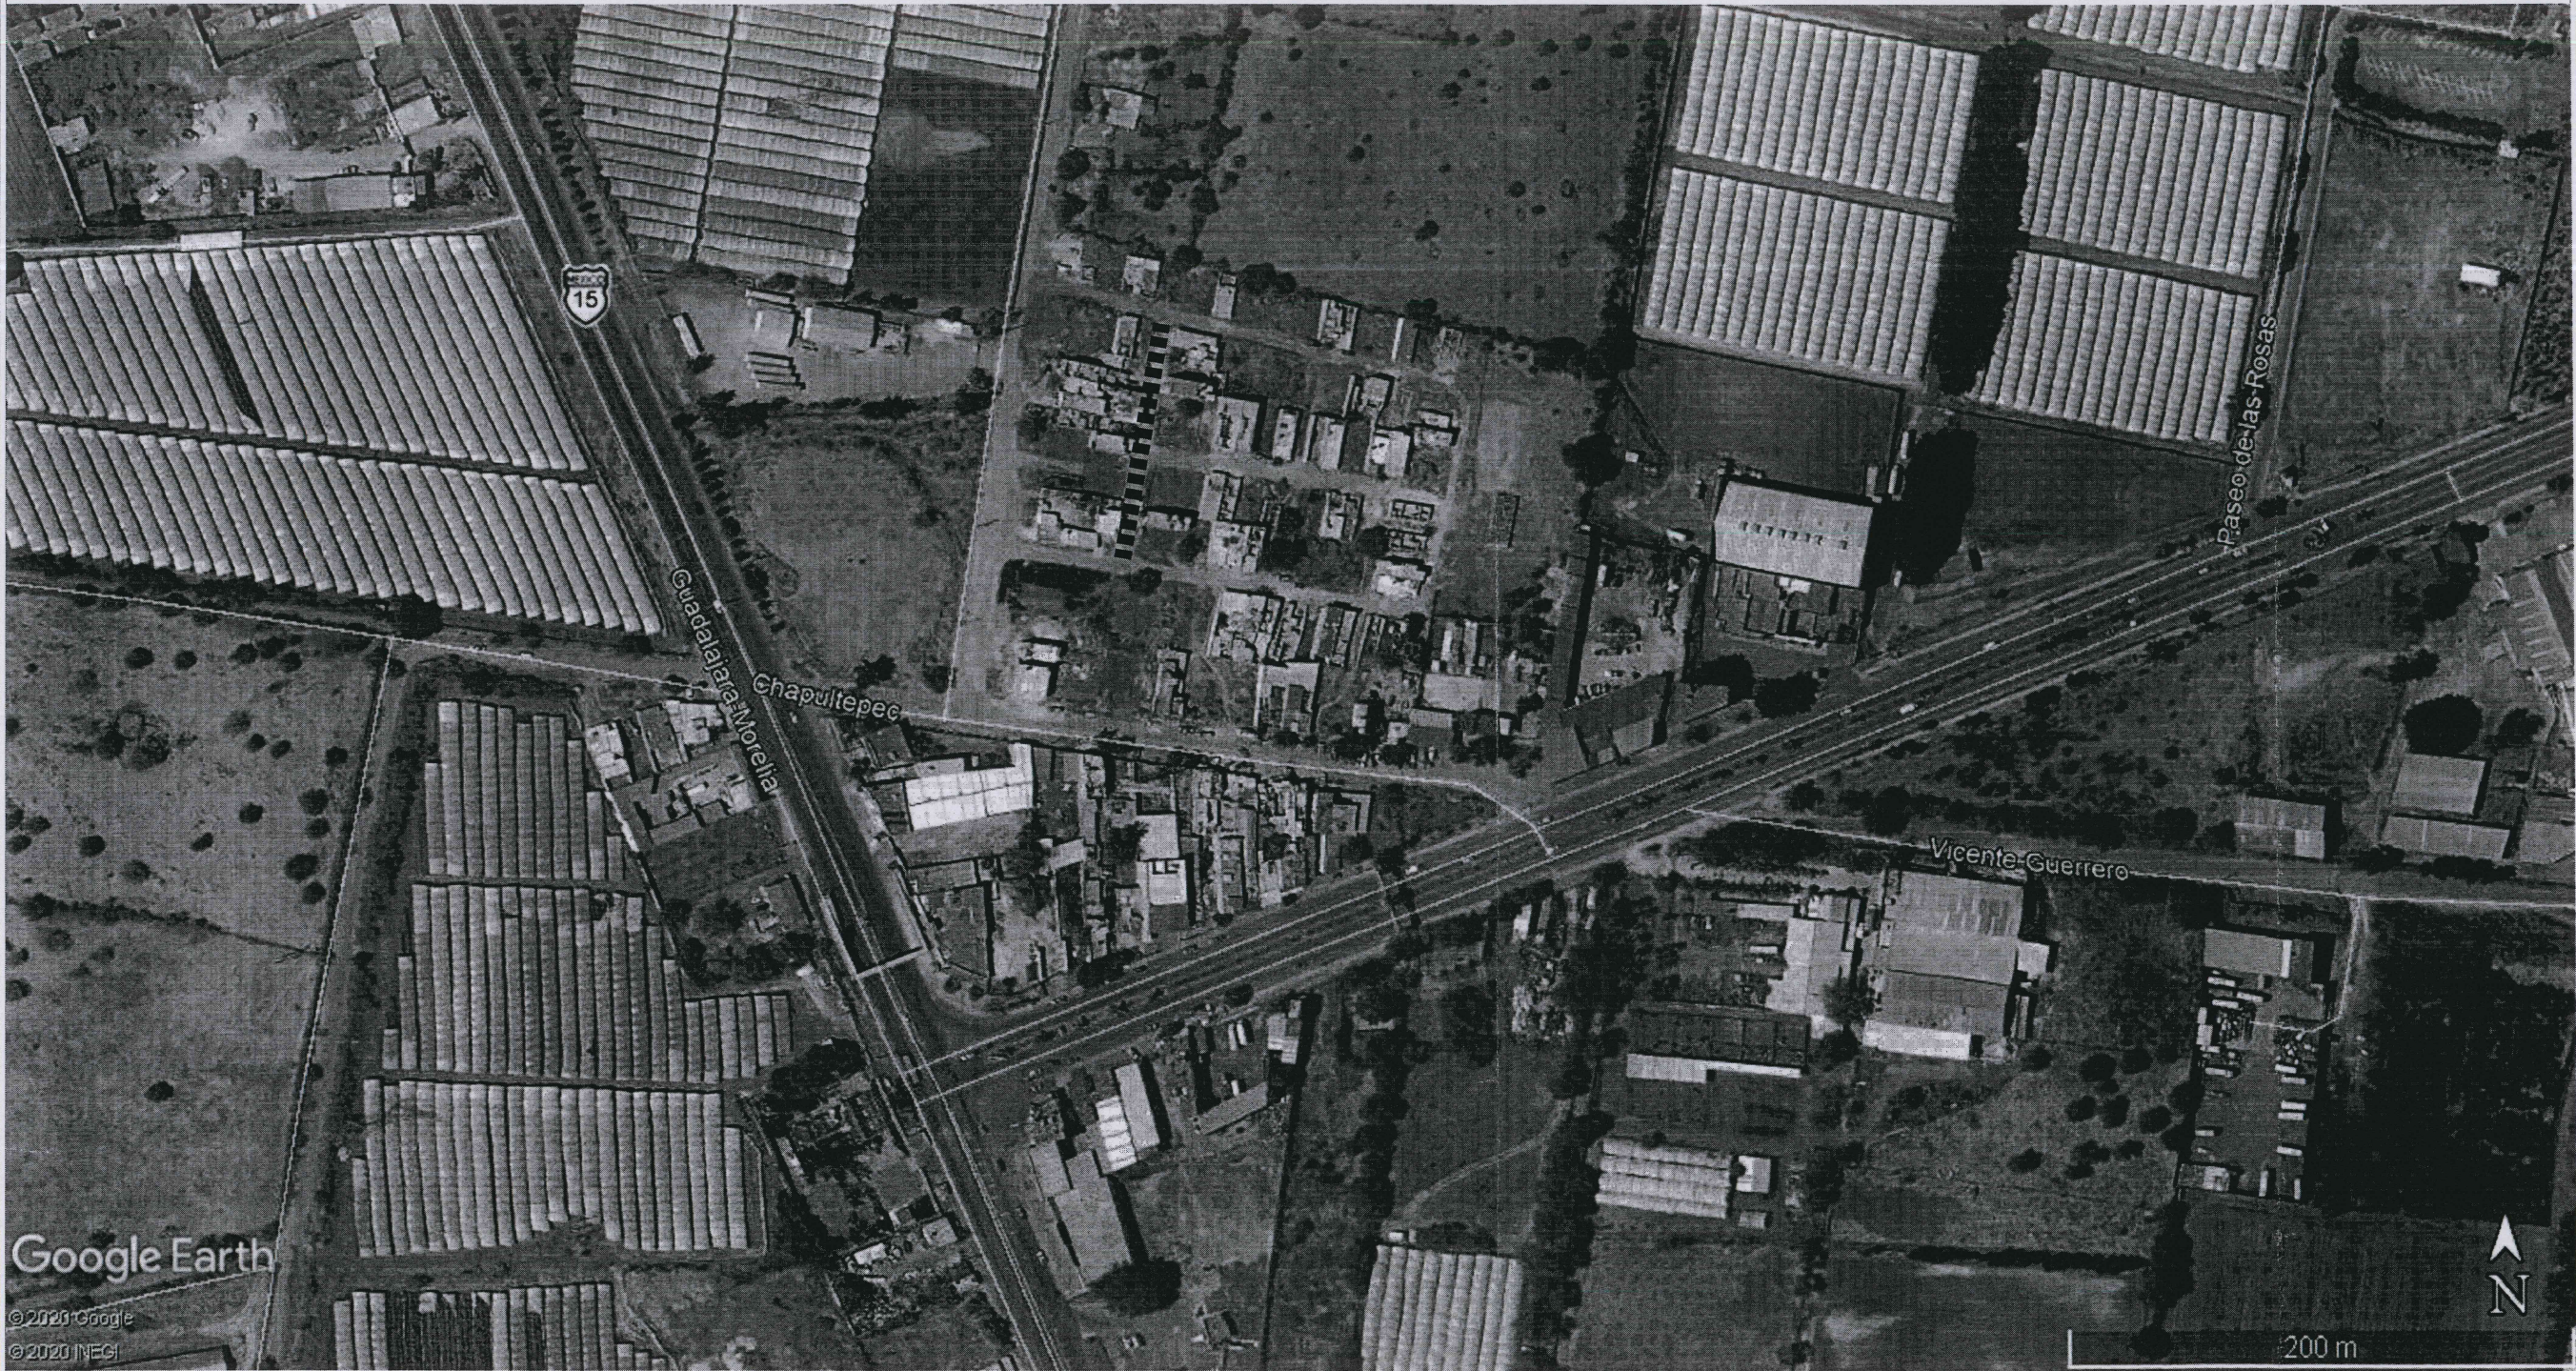

Jocotepec
Gobierno Municipal
H. AYUNTAMIENTO
CONSTITUCIONAL DE JOCOTEPEC, JAL.
2018 - 2021
DIRECCIÓN DE OBRAS PÚBLICAS

LEVANTAMIENTO DE ÁREA DE ARROYO EN LA CALLE GILBERTO PARRA PAZ, EN LA CABECERA MUNICIPAL DE JOCOTEPEC, JALISCO.

UBICACIÓN



ÁREA A CONSTRUIR

726.061 m2

PROYECTO
CONSTRUCCIÓN DE EMPEDRADO ZAMPEADO EN VIALIDAD
CALLE GILBERTO PARRA PAZ DE KM 0+000.00 AL KM
0+110.64 FRAC. "LAS PALMAS"

LOCALIDAD
CABECERA MUNICIPAL

CONTENIDO
LOCALIZACIÓN EN
GOOGLE

PRESIDENTE MUNICIPAL
LIC. JOSÉ MIGUEL GÓMEZ LÓPEZ
DIRECTOR DE OBRAS PÚBLICAS
ING. HÉCTOR JESÚS HERNÁNDEZ
TESORERO MUNICIPAL
L.C.P. FRANCISCO DELGADILLO LIMÓN
SÍNDICO MUNICIPAL
LIC. JUAN JOSÉ RAMÍREZ CAMPOS

OBRA
CONSTRUCCIÓN DE EMPEDRADO ZAMPEADO EN
VIALIDAD CALLE GILBERTO PARRA PAZ DE KM
0+000.00 AL KM 0+110.64 FRAC. "LAS PALMAS"

SIN ESCALA

FECHA
SEPTIEMBRE DEL 2020

L-6

CALLE HIDALGO SUR, No. 187C, COL. CENTRO C.P. 45800
TELÉFONO: (01 387) 7632470 EXT.114

DIBUJO ARQ. ERC REVISÓ ARQ. FSS

ruta de archivo C. GILBERTO PARRA PAZ.dwg

H. AYUNTAMIENTO
CONSTITUCIONAL DE JOCOTEPEC, JAL.