




**Jocotepec**  
Gobierno Municipal

H. AYUNTAMIENTO  
CONSTITUCIONAL DE JOCOTEPEC, JAL.  
2018 - 2021  
DIRECCIÓN DE OBRAS PÚBLICAS

LEVANTAMIENTO DE ÁREA DE ARROYO EN LA CALLE MTRA. MARGARITA MIRANDA RAMOS EN LA CABECERA MUNICIPAL DE JOCOTEPEC, JALISCO

UBICACIÓN

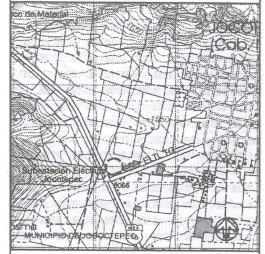

ÁREA A CONSTRUIR

1264.95 m<sup>2</sup>

PROYECTO  
CONSTRUCCIÓN DE EMPEDRADO ZAMPEADO EN VIALIDAD  
CALLE MTRA. MARGARITA MIRANDA RAMOS DE KM  
0+000.00 AL KM 0+158.10 FRAC. "LAS PALMAS"

LOCALIDAD

CABECERA MUNICIPAL

CONTENIDO

MACROLOCALIZACIÓN

PRESIDENTE MUNICIPAL  
LIC. JOSÉ MIGUEL GÓMEZ LÓPEZ  
DIRECTOR DE OBRAS PÚBLICAS  
ING. HÉCTOR JESÚS HERNÁNDEZ  
TESORERO MUNICIPAL  
LIC. P. FRANCISCO DELGADILLO LIMÓN  
SINDICO MUNICIPAL  
LIC. JUAN JOSÉ RAMÍREZ CAMPOS

OBRA  
CONSTRUCCIÓN DE EMPEDRADO ZAMPEADO EN  
VIALIDAD CALLE MTRA. MARGARITA MIRANDA  
RAMOS DE KM 0+000.00 AL KM 0+158.10 FRAC.  
"LAS PALMAS"

SIN ESCALA

FECHA  
SEPTIEMBRE DEL 2020

L-1

CALLE HIDALGO SUR, No. 187C, COL. CENTRO C.P. 48005  
TELÉFONO: (01 387) 7832470 EXT. 114

DEBIDO  
ARQ. ERC  
REVISO  
ARQ. FSS

RUTA DE ARCHIVO  
C. MTRA. MARGARITA MIRANDA RAMOS .img  
H. AYUNTAMIENTO  
CONSTITUCIONAL DE JOCOTEPEC, JAL.  
2018 - 2021


CROQUIS DE LOCALIZACIÓN GEOGRÁFICA



CROQUIS DE LOCALIZACIÓN REGIONAL



MACROLOCALIZACIÓN

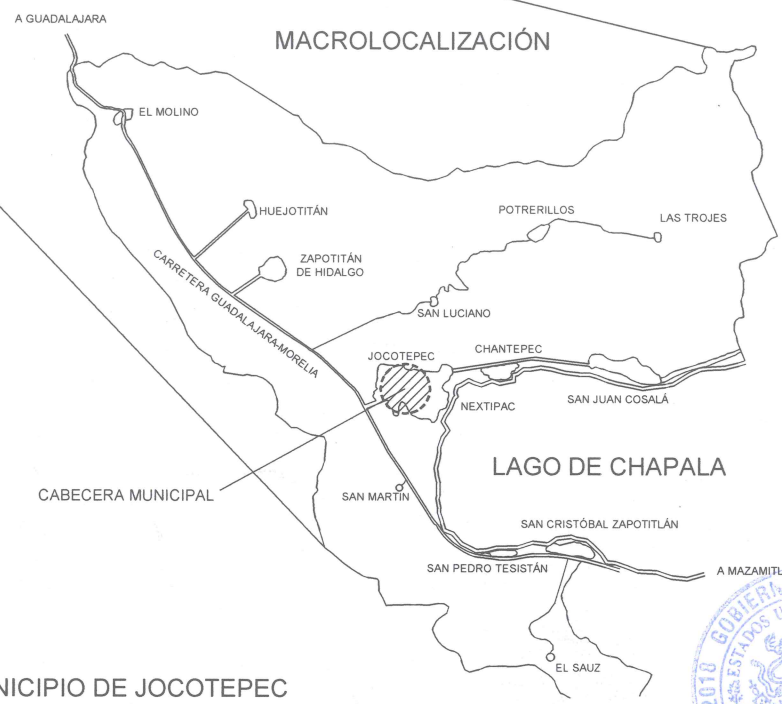

MUNICIPIO DE JOCOTEPEC



DIRECCIÓN DE  
OBRAS PÚBLICAS



22 45'00"m N



22 44'00"m N

22 43'00"m N

CARTA TOPOGRÁFICA  
JOCOTEPEC F13D75  
JALISCO  
CUADRICULA UTM A CADA 1,000m

22 42'00"m N



**Jocotepec**  
Gobierno Municipal


H. AYUNTAMIENTO  
CONSTITUCIONAL DE JOCOTEPEC, JAL.

2018 - 2021

DIRECCIÓN DE OBRAS PÚBLICAS

LEVANTAMIENTO DE ÁREA DE ARROYO EN LA CALLE MTRA. MARGARITA MIRANDA RAMOS EN LA CABECERA MUNICIPAL DE JOCOTEPEC, JALISCO.

UBICACIÓN

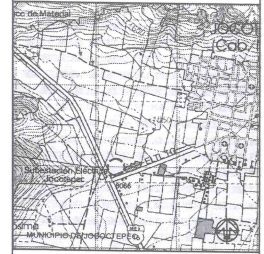

ÁREA A CONSTRUIR

1264.95 m2

PROYECTO:  
CONSTRUCCIÓN DE EMPEDRADO ZAMPEADO EN VIALIDAD  
CALLE MTRA. MARGARITA MIRANDA RAMOS DE KM  
0+000.00 AL KM 0+158.10 FRAC. "LAS PALMAS"

LOCALIDAD:  
CABECERA MUNICIPAL

CONTENIDO:  
MICROLOCALIZACIÓN

PRESIDENTE MUNICIPAL:  
LIC. JOSÉ MIGUEL GÓMEZ LÓPEZ  
DIRECTOR DE OBRAS PÚBLICAS:  
ING. HÉCTOR JESÚS HERNÁNDEZ  
TESORERO MUNICIPAL:  
L.C.P. FRANCISCO DELGADILLO LIMÓN  
SINDICO MUNICIPAL:  
LIC. JUAN JOSÉ RAMÍREZ CAMPOS

OBRA:  
CONSTRUCCIÓN DE EMPEDRADO ZAMPEADO EN  
VIALIDAD CALLE MTRA. MARGARITA MIRANDA  
RAMOS DE KM 0+000.00 AL KM 0+158.10 FRAC.  
"LAS PALMAS"

SIN ESCALA

FECHA:  
SEPTIEMBRE DEL 2020

L-2

CALLE HIDALGO SUR, No. 187C, COL. CENTRO C.P. 46800  
TELÉFONO: (01 387) 7632470 EXT 114

DIBUJO:  
ARQ. ERC  
RUTA DE ARCHIVO:  
C. MTRA. MARGARITA MIRANDA RAMOS/ing

H. AYUNTAMIENTO  
CONSTITUCIONAL DE JOCOTEPEC, JAL.  
2018 - 2021




DIRECCIÓN DE  
OBRAS PÚBLICAS



**Jocotepec**  
Gobierno Municipal  
H. AYUNTAMIENTO  
CONSTITUCIONAL DE JOCOTEPEC, JAL.  
2018 - 2021  
DIRECCIÓN DE OBRAS PÚBLICAS

LEVANTAMIENTO DE ÁREA DE ARROYO EN LA CALLE MTRA. MARGARITA MIRANDA RAMOS EN LA CABECERA MUNICIPAL DE JOCOTEPEC, JALISCO.

#### UBICACIÓN

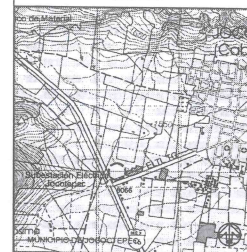

#### ÁREA A CONSTRUIR

1264.95 m<sup>2</sup>

PROYECTO:  
CONSTRUCCIÓN DE EMPEDRADO ZAMPEADO EN VIALIDAD  
CALLE MTRA. MARGARITA MIRANDA RAMOS DE KM  
0+000.00 AL KM 0+158.10 FRAC. "LAS PALMAS"

#### LOCALIDAD

CABECERA MUNICIPAL

#### CONTENIDO

LEVANTAMIENTO  
TOPOGRÁFICO

PRESIDENTE MUNICIPAL  
LIC. JOSÉ MIGUEL GÓMEZ LÓPEZ  
DIRECTOR DE OBRAS PÚBLICAS  
ING. HÉCTOR JESÚS HERNÁNDEZ  
TESORERO MUNICIPAL  
L.C.P. FRANCISCO DEL GADILLO LIMÓN  
SÍNDICO MUNICIPAL  
LIC. JUAN JOSÉ RAMÍREZ CAMPOS

OBRA  
CONSTRUCCIÓN DE EMPEDRADO ZAMPEADO EN  
VIALIDAD CALLE MTRA. MARGARITA MIRANDA  
RAMOS DE KM 0+000.00 AL KM 0+158.10 FRAC.  
"LAS PALMAS"

ESCALA 1:250


FECHA  
SEPTIEMBRE DEL 2020

CALLE HIDALGO SUR. No. 187C. COL. CENTRO C.P. 46800  
TELÉFONO: (01) 377 762476 EXT. 114

DIBUJO: ARQ. ERC REVISÓ: ARQ. FSS

RUTA DE ARCHIVO: C. MTRA. MARGARITA MIRANDA RAMOS.jpg

H. AYUNTAMIENTO  
CONSTITUCIONAL DE JOCOTEPEC, JAL.  
2018 - 2021

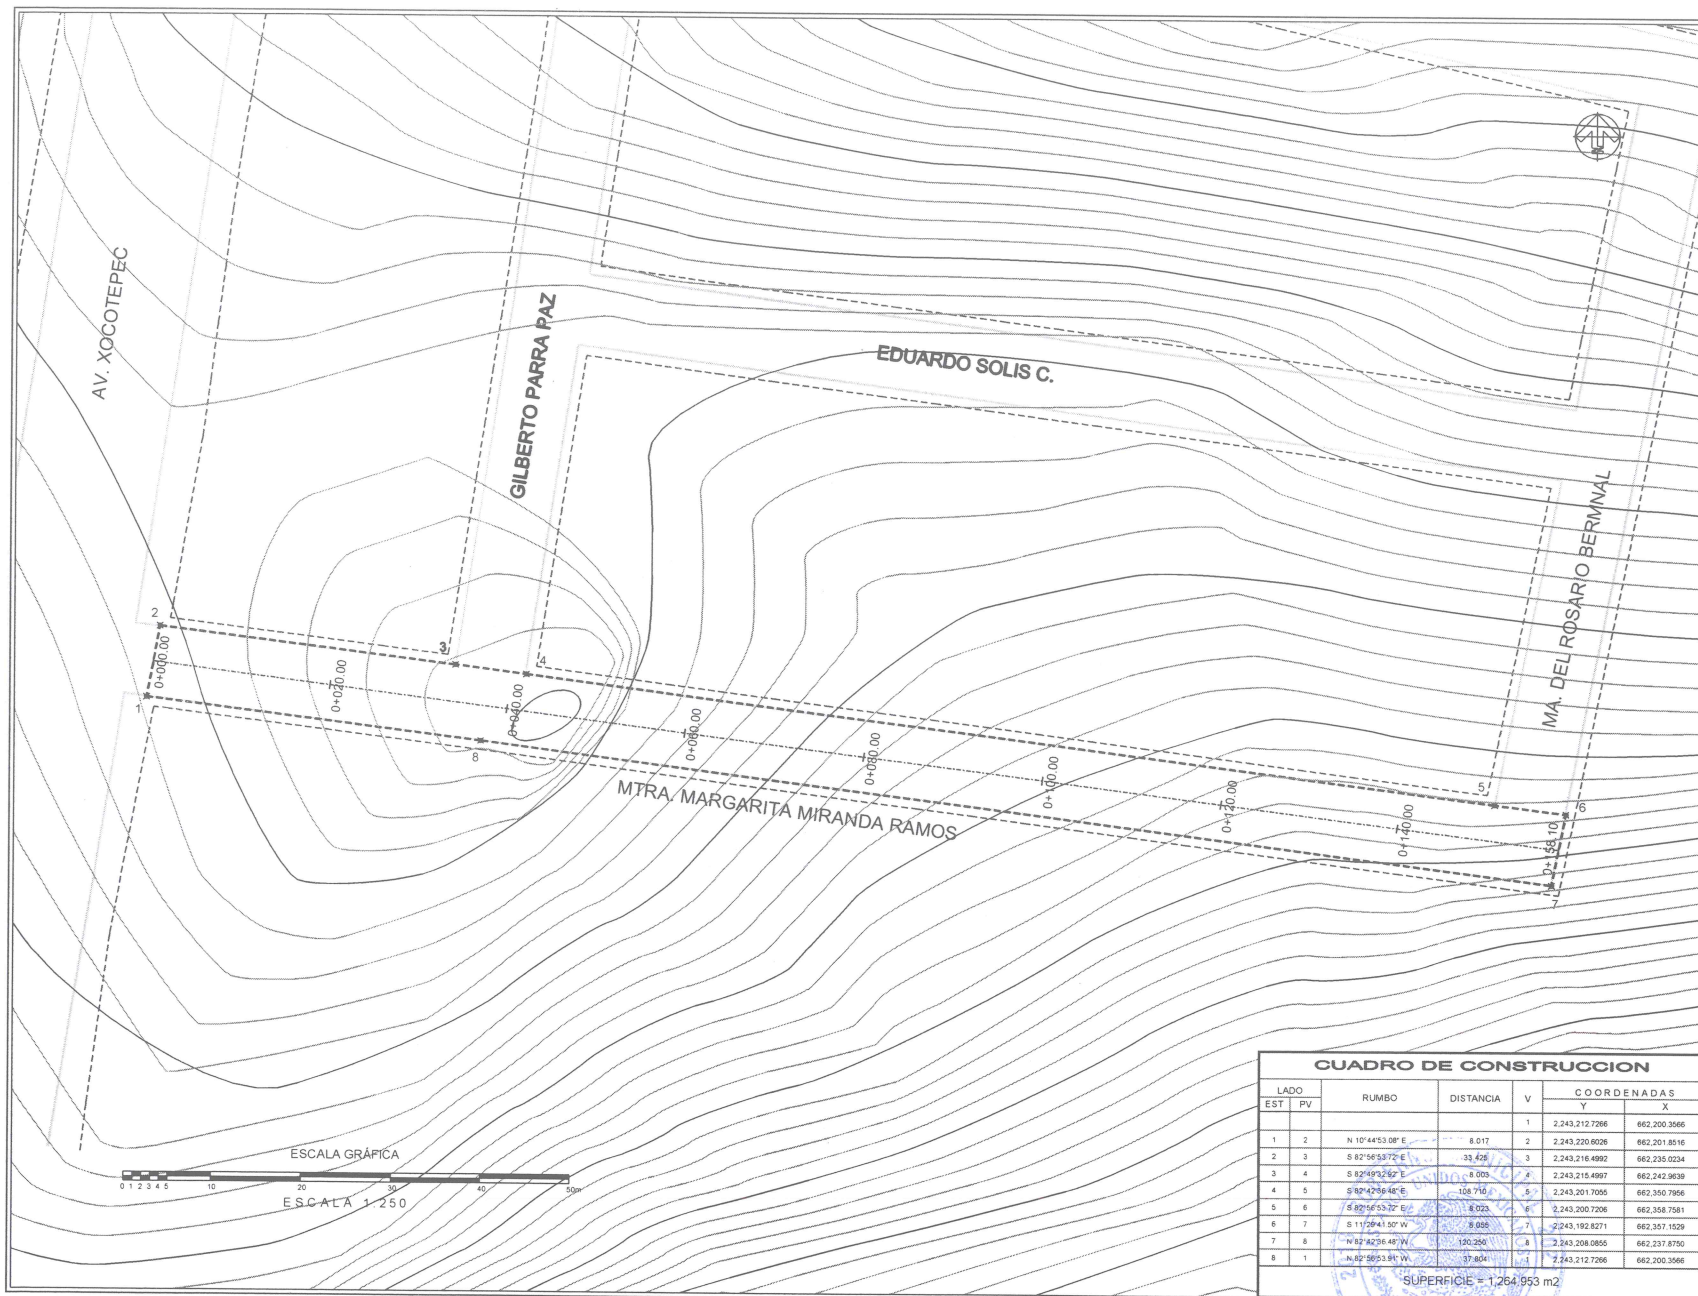

| CUADRO DE CONSTRUCCION |     |    |                  |           |   |                             |
|------------------------|-----|----|------------------|-----------|---|-----------------------------|
| LADO                   | EST | PV | RUMBO            | DISTANCIA | V | COORDENADAS                 |
|                        |     |    |                  |           |   | Y X                         |
| 1                      | 2   |    | N 10°44'53.08" E | 8.017     | 2 | 2,243,212.7266 662,200.3666 |
| 2                      | 3   |    | S 82°56'58.72" E | 33.426    | 3 | 2,243,220.8026 662,201.8516 |
| 3                      | 4   |    | S 82°10'25.26" E | 8.009     | 4 | 2,243,218.4992 662,235.0234 |
| 4                      | 5   |    | S 82°42'58.48" E | 108.716   | 5 | 2,243,215.4967 662,242.9639 |
| 5                      | 6   |    | S 82°56'53.72" E | 8.023     | 6 | 2,243,200.7206 662,358.7561 |
| 6                      | 7   |    | S 11°29'41.50" W | 8.026     | 7 | 2,243,192.8271 662,357.1529 |
| 7                      | 8   |    | N 92°42'36.48" W | 130.250   | 8 | 2,243,208.0855 662,237.8750 |
| 8                      | 1   |    | N 82°56'53.81" W | 37.804    | 1 | 2,243,212.7266 662,200.3666 |

SUPERFICIE = 1,264.953 m<sup>2</sup>

DIRECCIÓN DE  
OBRAS PÚBLICAS




**Jocotepec**  
Gobierno Municipal

H. AYUNTAMIENTO  
CONSTITUCIONAL DE JOCOTEPEC, JAL.  
2018 - 2021  
DIRECCIÓN DE OBRAS PÚBLICAS

LEVANTAMIENTO DE ÁREA DE ERROPO EN LA CALLE MTRA. MARGARITA  
MIRANDA RAMOS, EN LA CABECERA MUNICIPAL DE JOCOTEPEC, JALISCO

#### UBICACIÓN

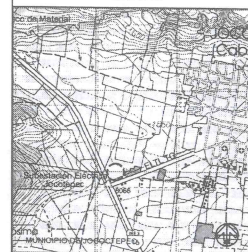

#### ÁREA A CONSTRUIR

1264.95 m<sup>2</sup>

PROYECTO  
CONSTRUCCIÓN DE EMPEDRADO ZAMPEADO EN VIALIDAD  
CALLE MTRA. MARGARITA MIRANDA RAMOS DE KM  
0+000.00 AL KM 0+158.10 FRAC. "LAS PALMAS"

#### LOCALIDAD

CABECERA MUNICIPAL

#### CONTENIDO

PROYECTO DE  
SUPERFICIE

PRESIDENTE MUNICIPAL  
LIC. JOSÉ MIGUEL GÓMEZ LÓPEZ  
DIRECTOR DE OBRAS PÚBLICAS  
ING. HÉCTOR JESUS HERNÁNDEZ  
TESORERO MUNICIPAL  
L.C.P. FRANCISCO DELGADILLO LIMÓN  
SINDICO MUNICIPAL  
LIC. JUAN JOSÉ RAMÍREZ CAMPOS

OBRA  
CONSTRUCCIÓN DE EMPEDRADO ZAMPEADO EN  
VIALIDAD CALLE MTRA. MARGARITA MIRANDA  
RAMOS DE KM 0+000.00 AL KM 0+158.10 FRAC.  
"LAS PALMAS"

ESCALA 1:250

FECHA  
SEPTIEMBRE DEL 2020


CALLE HIDALGO SUR, No. 187C, COL. CENTRO C.P. 48000  
TELÉFONO: (01 387) 7632470 EXT. 114

DIBUJO ARQ. ERC


REVISÓ ARQ. FSS

RUTA DE ARCHIVO: C. MTRA. MARGARITA MIRANDA RAMOS.dwg

H. AYUNTAMIENTO  
CONSTITUCIONAL DE JOCOTEPEC, JAL.  
2018 - 2021

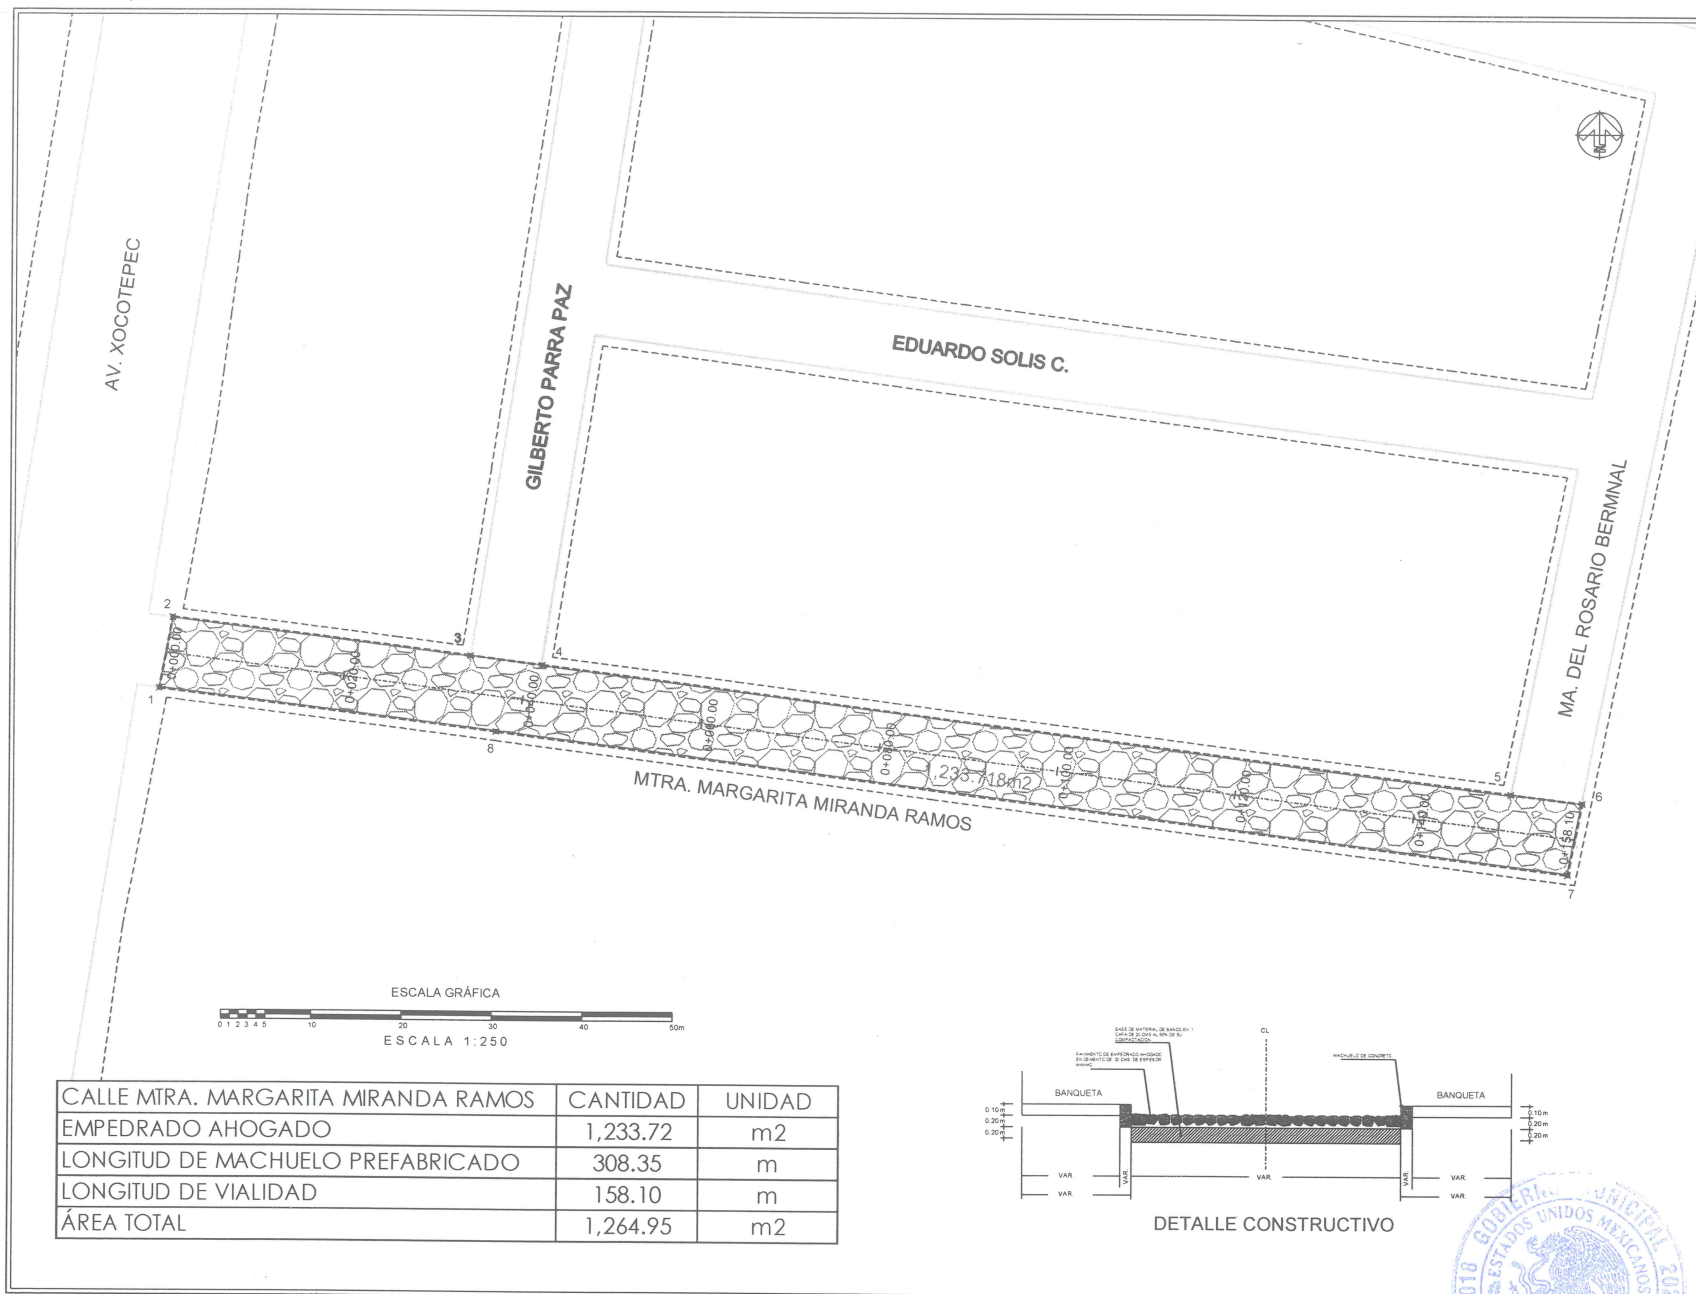


| CALLE MTRA. MARGARITA MIRANDA RAMOS | CANTIDAD | UNIDAD         |
|-------------------------------------|----------|----------------|
| EMPEDRADO AHOGADO                   | 1,233.72 | m <sup>2</sup> |
| LONGITUD DE MACHUELO PREFABRICADO   | 308.35   | m              |
| LONGITUD DE VIALIDAD                | 158.10   | m              |
| ÁREA TOTAL                          | 1,264.95 | m <sup>2</sup> |

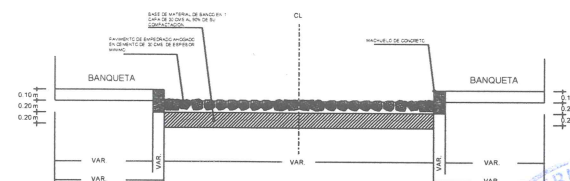

DETALLE CONSTRUCTIVO



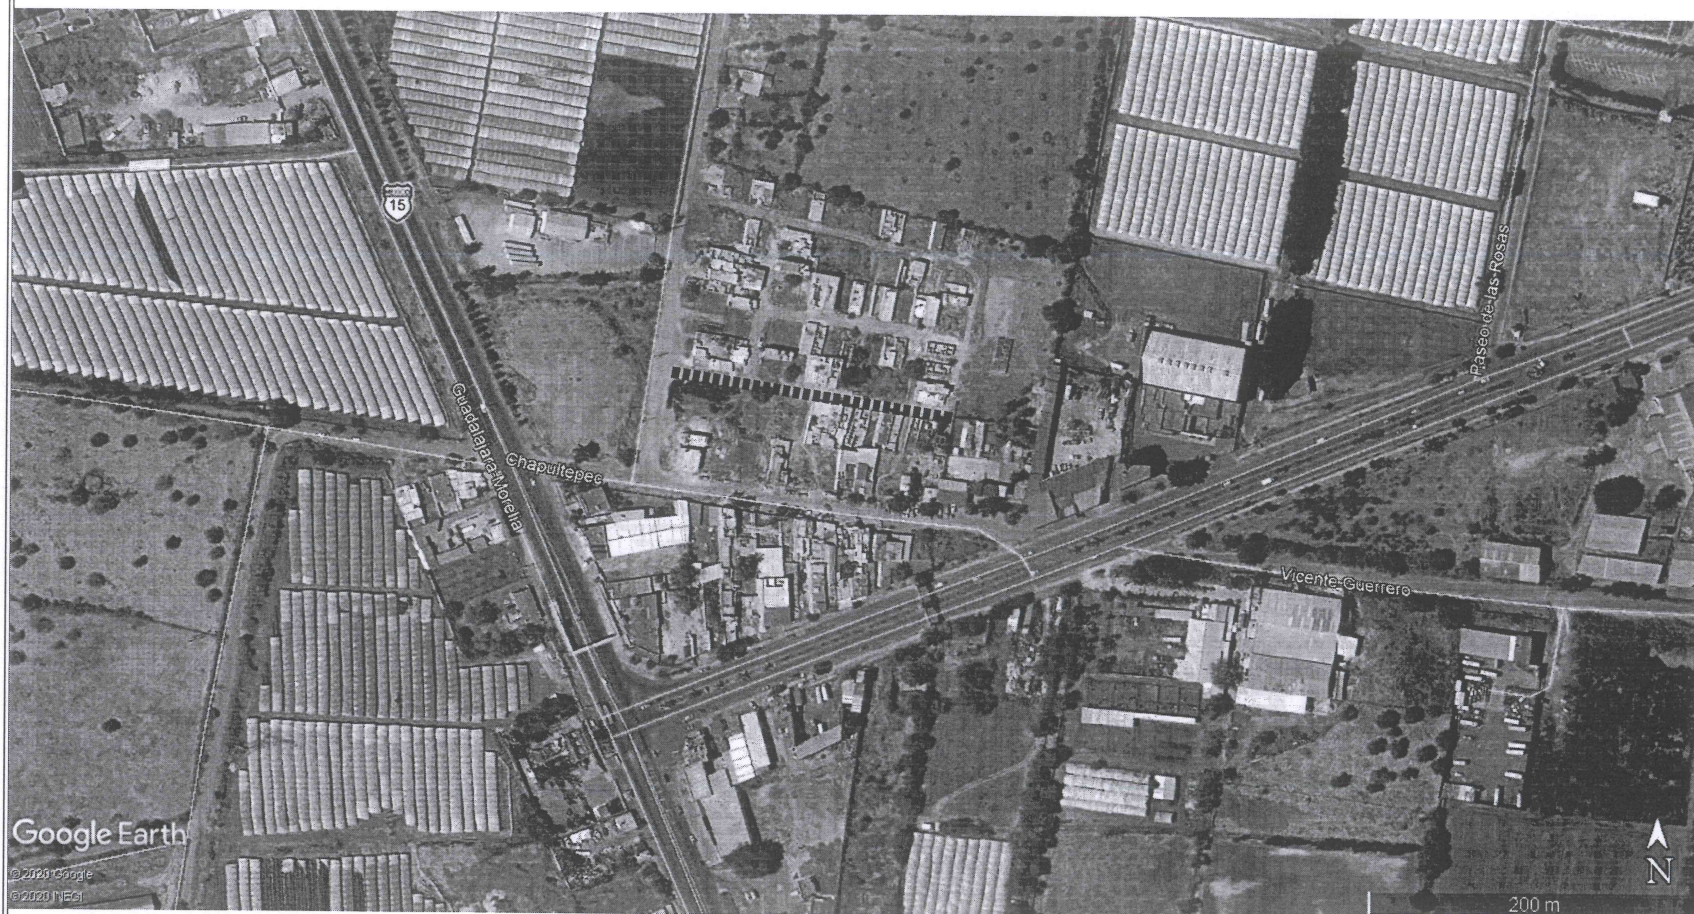


**Jocotepec**  
Gobierno Municipal

H. AYUNTAMIENTO  
CONSTITUCIONAL DE JOCOTEPEC, JAL.  
2018 - 2021  
DIRECCIÓN DE OBRAS PÚBLICAS

LEVANTAMIENTO DE ÁREA DE ARROYO EN LA CALLE MTRA. MARGARITA  
MIRANDA RAMOS, EN LA CABECERA MUNICIPAL DE JOCOTEPEC, JALISCO.

#### UBICACIÓN

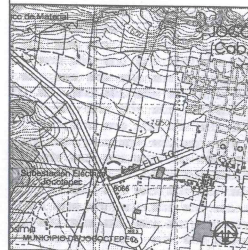

ÁREA A CONSTRUIR

1264.95 m<sup>2</sup>

PROYECTO  
CONSTRUCCIÓN DE EMPEDRADO ZAMPEADO EN VIALIDAD  
CALLE MTRA. MARGARITA MIRANDA RAMOS DE KM  
0+000.00 AL KM 0+158.10 FRAC. "LAS PALMAS"

LOCALIDAD

CABECERA MUNICIPAL

CONTENIDO

LOCALIZACIÓN EN  
GOOGLE

PRESIDENTE MUNICIPAL  
LIC. JOSÉ MIGUEL GÓMEZ LÓPEZ  
DIRECTOR DE OBRAS PÚBLICAS  
ING. HÉCTOR JESÚS HERNÁNDEZ  
TESORERO MUNICIPAL  
L.C.P. FRANCISCO DELGADILLO LIMÓN  
SINDICO MUNICIPAL  
LIC. JUAN JOSÉ RAMÍREZ CAMPOS

OBRA

CONSTRUCCIÓN DE EMPEDRADO ZAMPEADO EN  
VIALIDAD CALLE MTRA. MARGARITA MIRANDA  
RAMOS DE KM 0+000.00 AL KM 0+158.10 FRAC.  
"LAS PALMAS"

SIN ESCALA

FECHA  
SEPTIEMBRE DEL 2020

L-6

CALLE HIDALGO SUR, No. 187C, COL. CENTRO C.P. 48950  
TELÉFONO: (01 367) 7632470 EXT.114

DIBUJO ARQ. ERC REVISÓ ARQ. FSS

RUTA DE ARCHIVO C: MTRA. MARGARITA MIRANDA RAMOS .img

H. AYUNTAMIENTO  
CONSTITUCIONAL DE JOCOTEPEC, JAL.  
2018 - 2021



DIRECCIÓN DE  
OBRAS PÚBLICAS