


### CROQUIS DE LOCALIZACIÓN GEOGRÁFICA

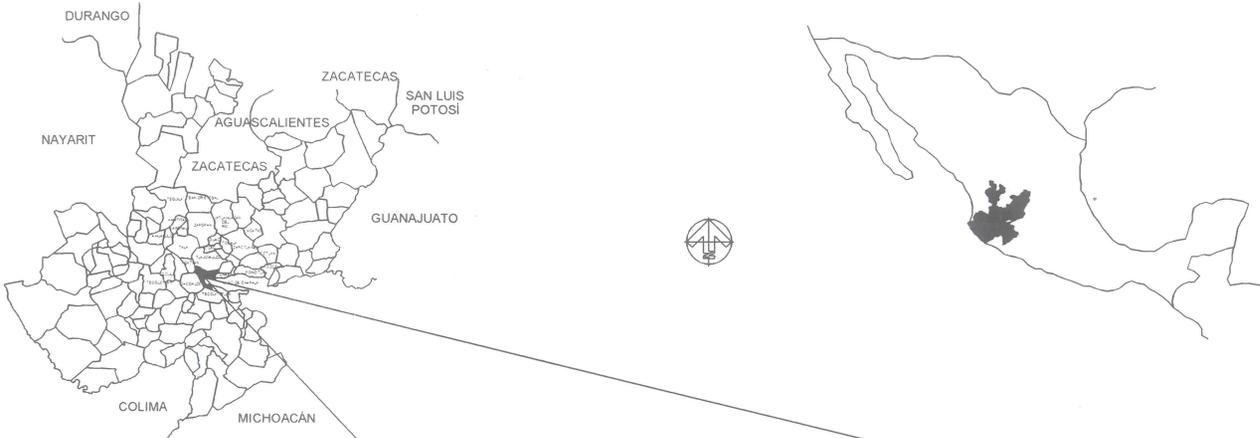

### CROQUIS DE LOCALIZACIÓN REGIONAL




MUNICIPIO DE JOCOTEPEC



**Jocotepec**  
 Gobierno Municipal  
 H. AYUNTAMIENTO  
 CONSTITUCIONAL DE JOCOTEPEC, JAL.  
 2018 - 2021  
 DIRECCIÓN DE OBRAS PÚBLICAS

LEVANTAMIENTO DE ÁREA DE ARROYO EN LA CALLE CHAPULTEPEC, DESDE LA CALLE 1 DE MAYO, HASTA LA CALLE CHURUBUSCO DE LA CABECERA MUNICIPAL, EN EL MUNICIPIO DE JOCOTEPEC, JALISCO.

#### UBICACIÓN

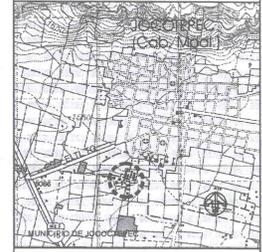

#### ÁREA A CONSTRUIR

740.62 m<sup>2</sup>

PROYECTO: CONSTRUCCIÓN DE EMPEDRADO ZAMPEADO EN VIALIDAD CALLE CHAPULTEPEC DE KM 0+000.00 AL KM 0+107.00 (ENTRE CALLE 1 DE MAYO Y CALLE CHURUBUSCO).

LOCALIDAD: CABECERA MUNICIPAL

CONTENIDO: MACROLOCALIZACIÓN

PRESIDENTE MUNICIPAL: LIC. JOSÉ MIGUEL GÓMEZ LÓPEZ  
 DIRECTOR DE OBRAS PÚBLICAS: ING. HÉCTOR JESÚS HERNÁNDEZ  
 TESORERO MUNICIPAL: L.C.P. FRANCISCO DELGADILLO LIMÓN  
 SINDICO MUNICIPAL: LIC. JUAN JOSÉ RAMÍREZ CAMPOS

OBRA: CONSTRUCCIÓN DE EMPEDRADO ZAMPEADO EN VIALIDAD CALLE CHAPULTEPEC DE KM 0+000.00 AL KM 0+107.00 (ENTRE CALLE 1 DE MAYO Y CALLE CHURUBUSCO).

SIN ESCALA

FECHA: OCTUBRE DEL 2020

CALLE HIDALGO SUR, No. 187C, COL. CENTRO C.P. 46800  
 TELÉFONO: (01 387) 782070 EXT. 114

DIBUJO: ARQ. ERC REVISÓ: ARQ. FSS

RUTA DE ARCHIVO: C. CHAPULTEPEC (LA LOMA).dwg  
 H. AYUNTAMIENTO CONSTITUCIONAL DE JOCOTEPEC, JAL. 2018 - 2021



**DIRECCION DE OBRAS PUBLICAS**



22 45000m N



22 44000m N

22 43000m N

22 42000m N

62 000 m E

63 000 m E

64 000 m E

65 000 m E

CARTA TOPOGRÁFICA  
JOCOTEPEC F13D75  
JALISCO  
CUADRICULA UTM A CADA 1,000m



DIRECCIÓN DE OBRAS PÚBLICAS



**Jocotepec**  
Gobierno Municipal

H. AYUNTAMIENTO  
CONSTITUCIONAL DE JOCOTEPEC, JAL.  
2018 - 2021  
DIRECCIÓN DE OBRAS PÚBLICAS

LEVANTAMIENTO DE ÁREA DE ARROYO EN LA CALLE CHAPULTEPEC  
DESDE LA CALLE 1° DE MAYO HASTA LA CALLE CHURUBUSCO DE LA  
CABECERA MUNICIPAL, EN EL MUNICIPIO DE JOCOTEPEC, JALISCO

UBICACIÓN



ÁREA A CONSTRUIR

740.62 m<sup>2</sup>

PROYECTO  
CONSTRUCCIÓN DE EMPEDRADO ZAMPEADO EN  
VIALIDAD CALLE CHAPULTEPEC DE KM 0+000.00 AL KM  
0+107.00 (ENTRE CALLE 1° DE MAYO Y CALLE  
CHURUBUSCO)

LOCALIDAD  
CABECERA MUNICIPAL

CONTENIDO  
MACROLOCALIZACIÓN

PRESIDENTE MUNICIPAL  
LIC. JOSÉ MIGUEL GÓMEZ LÓPEZ  
DIRECTOR DE OBRAS PÚBLICAS  
ING. HÉCTOR JESÚS HERNÁNDEZ  
TESORERO MUNICIPAL  
L.C.P. FRANCISCO DELGADILLO LIMÓN  
SINDICO MUNICIPAL  
LIC. JUAN JOSÉ RAMÍREZ CAMPOS

OBRA  
CONSTRUCCIÓN DE EMPEDRADO ZAMPEADO EN  
VIALIDAD CALLE CHAPULTEPEC DE KM 0+000.00  
AL KM 0+107.00 (ENTRE CALLE 1° DE MAYO Y  
CALLE CHURUBUSCO)

SIN ESCALA


FECHA  
OCTUBRE DEL 2020

L-2

CALLE HIDALGO S/N. No. 187C. COL. CENTRO C.P. 45000  
TELÉFONO: (01 387) 763240 EXT. 114

DIBUJO ARQ. ERC      REVISÓ ARQ. FSS

RUTA DE ARCHIVO  
C. CHAPULTEPEC (LA LOMA).img  
H. AYUNTAMIENTO  
CONSTITUCIONAL DE JOCOTEPEC, JAL.  
2018 - 2021

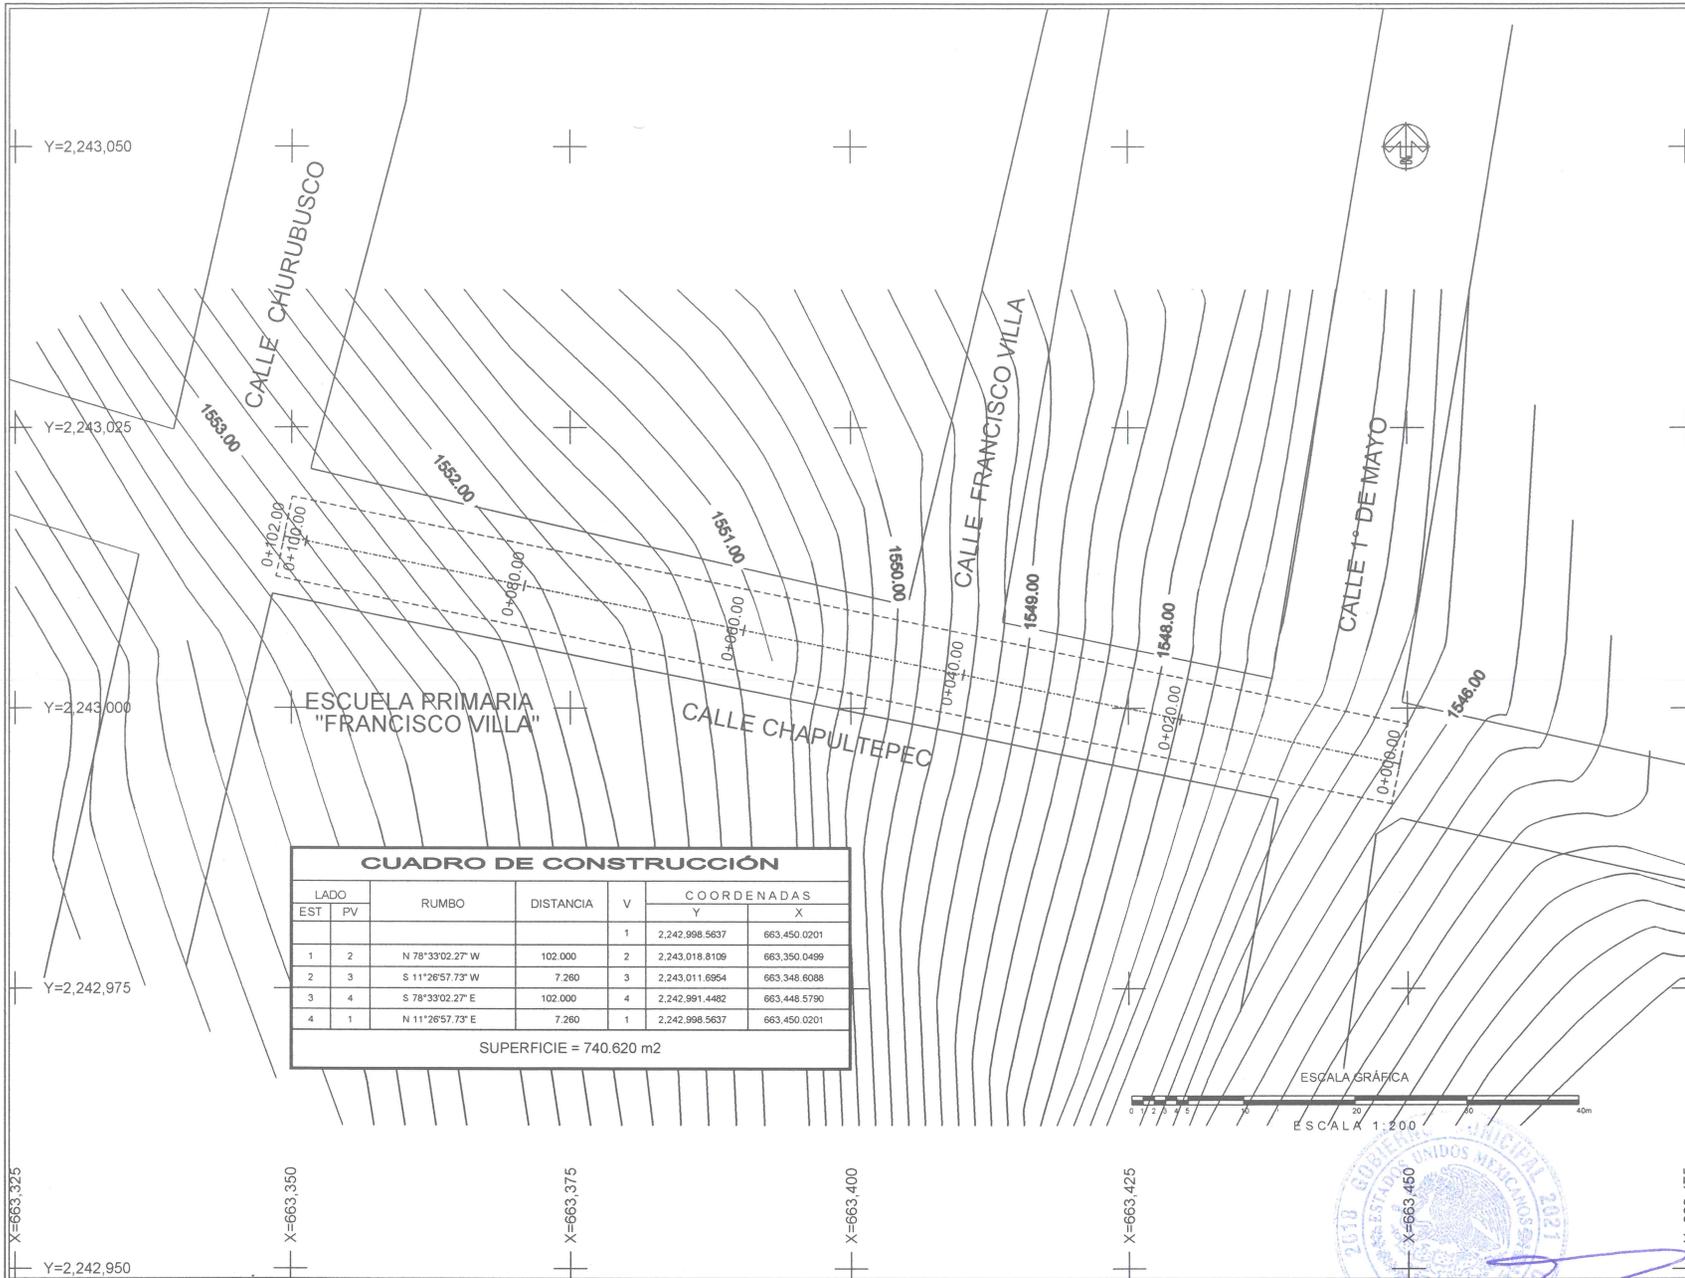


CUADRO DE CONSTRUCCIÓN						
LADO		RUMBO	DISTANCIA	V	COORDENADAS	
EST	PV				Y	X
				1	2,242,998.5637	663,450.0201
1	2	N 78°33'02.27" W	102.000	2	2,243,018.8109	663,350.0499
2	3	S 11°26'57.73" W	7.260	3	2,243,011.8954	663,348.8088
3	4	S 78°33'02.27" E	102.000	4	2,242,991.4482	663,448.5790
4	1	N 11°26'57.73" E	7.260	1	2,242,998.5637	663,450.0201

SUPERFICIE = 740.620 m<sup>2</sup>



LEVANTAMIENTO DE ÁREA DE ARROYO EN LA CALLE CHAPULTEPEC DESDE LA CALLE 1° DE MAYO HASTA LA CALLE CHURUBUSCO DE LA CABECERA MUNICIPAL, EN EL MUNICIPIO DE JOCOTEPEC, JALISCO

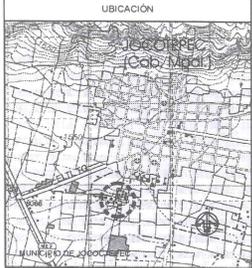

ÁREA A CONSTRUIR  
740.62 m<sup>2</sup>

PROYECTO  
CONSTRUCCIÓN DE EMPEDRADO ZAMPEADO EN VIALIDAD CALLE CHAPULTEPEC DE KM 0+000.00 AL KM 0+107.00 (ENTRE CALLE 1° DE MAYO Y CALLE CHURUBUSCO)

LOCALIDAD  
CABECERA MUNICIPAL

CONTENIDO  
LEVANTAMIENTO TOPOGRÁFICO

PRESIDENTE MUNICIPAL  
LIC. JOSÉ MIGUEL GÓMEZ LÓPEZ  
DIRECTOR DE OBRAS PÚBLICAS  
ING. HÉCTOR JESUS HERNÁNDEZ  
TESORERO MUNICIPAL  
L.C.P. FRANCISCO DELGADILLO LIMÓN  
SINDICO MUNICIPAL  
LIC. JUAN JOSÉ RAMÍREZ CAMPOS

OBRA  
CONSTRUCCIÓN DE EMPEDRADO ZAMPEADO EN VIALIDAD CALLE CHAPULTEPEC DE KM 0+000.00 AL KM 0+107.00 (ENTRE CALLE 1° DE MAYO Y CALLE CHURUBUSCO)

ESCALA 1:200  
FECHA  
OCTUBRE DEL 2020

CALLE HIDALGO SUR, No. 1876, CO. CENTRO C.P. 46800  
TELÉFONO: (01-361) 762400 EXT.114


DIBUJO  
ARQ. ERC  
REVISÓ  
ARQ. FSS

RUTA DE ARCHIVO  
C:\CHAPULTEPEC\6.A.LOMAI\img  
H. AYUNTAMIENTO  
CONSTITUCIONAL DE JOCOTEPEC, JAL.  
2018 - 2021



DIRECCIÓN DE  
OBRAS PÚBLICAS

CALLE CHAPULTEPEC EN LA LOMA	CANTIDAD	UNIDAD
EMPEDRADO ZAMPEADO	740.62	m <sup>2</sup>
LONGITUD DE MACHUELO PREFABRICADO	179.00	m
LONGITUD DE VIALIDAD	102.00	m

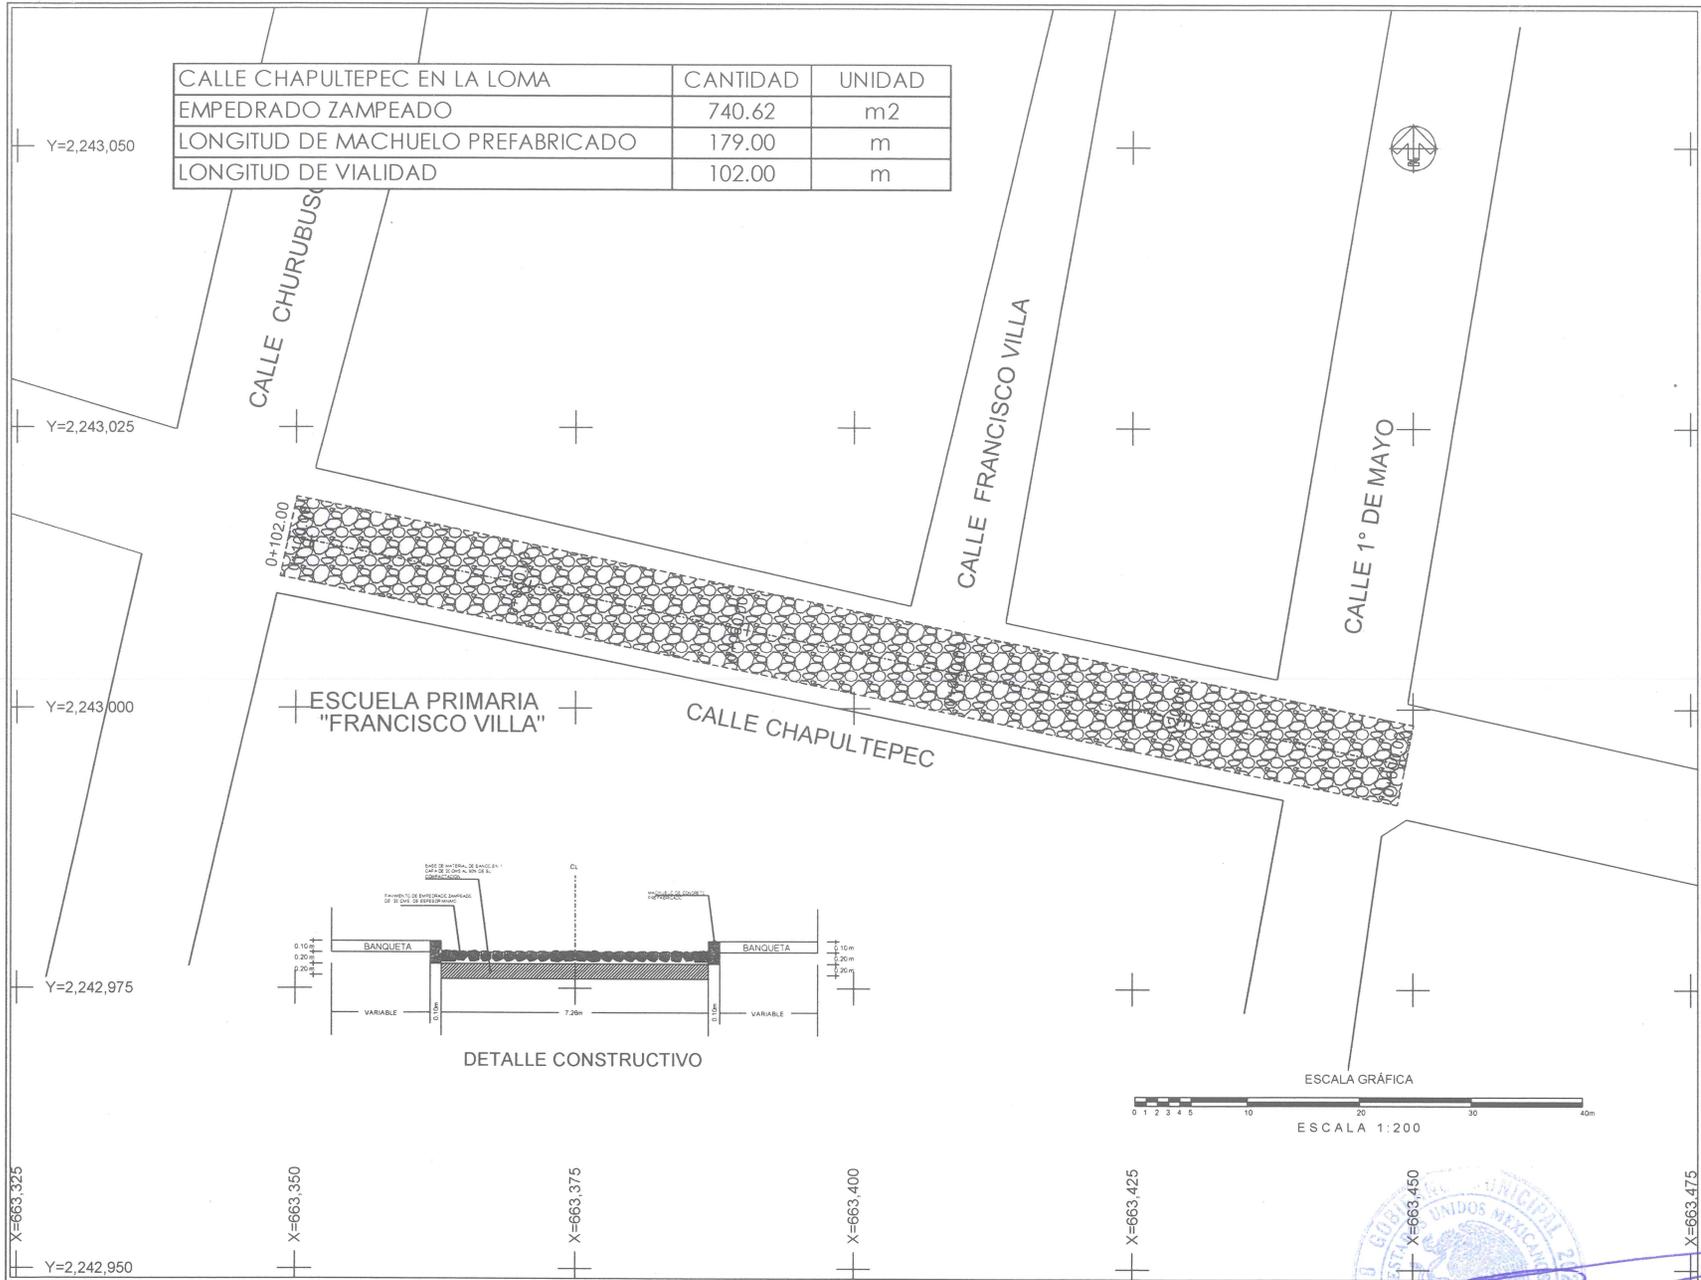

**Jococtepéc**  
Gobierno Municipal

H. AYUNTAMIENTO  
CONSTITUCIONAL DE JOCOCTEPEC, JAL.  
2018 - 2021  
DIRECCIÓN DE OBRAS PÚBLICAS

LEVANTAMIENTO DE ÁREA DE ARROYO EN LA CALLE CHAPULTEPEC  
DESDE LA CALLE 1° DE MAYO HASTA LA CALLE CHURUBUSCO DE LA  
CABECERA MUNICIPAL, EN EL MUNICIPIO DE JOCOCTEPEC, JALISCO.

UBICACIÓN



ÁREA A CONSTRUIR

740.62 m<sup>2</sup>

PROYECTO  
CONSTRUCCIÓN DE EMPEDRADO ZAMPEADO EN  
VIALIDAD CALLE CHAPULTEPEC DE KM 0+000.00 AL KM  
0+107.00 (ENTRE CALLE 1° DE MAYO Y CALLE  
CHURUBUSCO)

LOCALIDAD  
CABECERA MUNICIPAL

CONTENIDO  
PROYECTO DE BANQUETAS

PRESIDENTE MUNICIPAL  
LIC. JOSÉ MIGUEL GÓMEZ LÓPEZ  
DIRECTOR DE OBRAS PÚBLICAS  
ING. HÉCTOR JESÚS HERNÁNDEZ  
TESORERO MUNICIPAL  
L.P. FRANCISCO DELGADILLO LIMÓN  
SINDICO MUNICIPAL  
LIC. JUAN JOSÉ RAMÍREZ CAMPOS

OBRA  
CONSTRUCCIÓN DE EMPEDRADO ZAMPEADO EN  
VIALIDAD CALLE CHAPULTEPEC DE KM 0+000.00  
AL KM 0+107.00 (ENTRE CALLE 1° DE MAYO Y  
CALLE CHURUBUSCO)

SIN ESCALA

FECHA  
OCTUBRE DEL 2020

L-5

CALLE HIDALGO SUR, No. 187C, COL. CENTRO C.P. 45000  
TELÉFONO: (01 361) 7632470 EXT 114

DIBUJO: ARG, ERC REVISÓ: ARG, FSS  
RUTA DE ARCHIVO: C. CHAPULTEPEC (LA LOMA).img

H. AYUNTAMIENTO  
CONSTITUCIONAL DE JOCOCTEPEC, JAL.  
2018 - 2021



DIRECCIÓN DE

