



CROQUIS DE LOCALIZACIÓN REGIONAL


CROQUIS DE LOCALIZACIÓN GEOGRÁFICA



A GUADALAJARA

MACROLOCALIZACIÓN

MUNICIPIO DE JOCOTEPEC

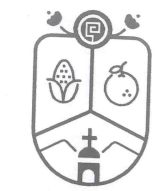

Jocotepec
Gobierno Municipal
H. AYUNTAMIENTO
CONSTITUCIONAL DE JOCOTEPEC, JAL.
2018 - 2021
DIRECCIÓN DE OBRAS PÚBLICAS

LEVANTAMIENTO DE ÁREA DE ARROYO EN LA CALLE GUADALUPE VICTORIA NORTE ENTRE CALLE FILÓSOFOS Y CALLE CIENTÍFICOS, EN LA CABECERA MUNICIPAL, EN EL MUNICIPIO DE JOCOTEPEC, JALISCO.



UBICACIÓN
ÁREA A CONSTRUIR
167.80 m2
PROYECTO
REHABILITACIÓN DE RED DE AGUA POTABLE EN CALLE GUADALUPE VICTORIA DE FILÓSOFOS A CIENTÍFICOS
LOCALIDAD
CABECERA MUNICIPAL
CONTENIDO
MACROLOCALIZACIÓN
PRESIDENTE MUNICIPAL
LIC. JOSÉ MIGUEL GÓMEZ LÓPEZ
COORDINADOR DE GESTIÓN INTERNA DE LA CIUDAD
ING. SERGIO CABRERA
DIRECTOR DE OBRAS PÚBLICAS
ING. HÉCTOR JESÚS HERNÁNDEZ
TESORERO MUNICIPAL
L.C.P. FRANCISCO DELGADILLO LIMÓN
SÍNDICO MUNICIPAL
LIC. JUAN JOSÉ RAMÍREZ CAMPOS
OBRA
REHABILITACIÓN DE RED DE AGUA POTABLE EN CALLE GUADALUPE VICTORIA DE FILÓSOFOS A CIENTÍFICOS

SIN ESCALA
FECHA
JUNIO DEL 2020
CALLE HIDALGO SUR, No. 187C, COL. CENTRO C.P. 45800 TELÉFONO: (01 387) 7632470 EXT.114
DIBUJO
ARQ. ERC
REVISÓ
ARQ. FSS
RUTA DE ARCHIVO
C. GUADALUPE VICTORIA (AGUA)
H. AYUNTAMIENTO CONSTITUCIONAL DE JOCOTEPEC, JAL. 2018 - 2021

L-1



Jocotepec
Gobierno Municipal

H. AYUNTAMIENTO
CONSTITUCIONAL DE JOCOTEPEC, JAL.
2018 - 2021

DIRECCIÓN DE OBRAS PÚBLICAS

LEVANTAMIENTO DE ÁREA DE ARROYO EN LA CALLE GUADALUPE VICTORIA NORTE ENTRE CALLE FILÓSOFOS Y CALLE CIENTÍFICOS, EN LA CABECERA MUNICIPAL, EN EL MUNICIPIO DE JOCOTEPEC, JALISCO.

UBICACIÓN



ÁREA A CONSTRUIR

167.80 m2

PROYECTO
REHABILITACIÓN DE RED DE AGUA POTABLE EN CALLE GUADALUPE VICTORIA DE FILÓSOFOS A CIENTÍFICOS

LOCALIDAD
CABECERA MUNICIPAL

CONTENIDO
MICROLOCALIZACIÓN

PRESIDENTE MUNICIPAL
LIC. JOSÉ MIGUEL GÓMEZ LÓPEZ
COORDINADOR DE GESTIÓN INTERNA DE LA CIUDAD
ING. SERGIO CABRERA
DIRECTOR DE OBRAS PÚBLICAS
ING. HÉCTOR JESÚS HERNÁNDEZ
TESORERO MUNICIPAL
L.C.P. FRANCISCO DELGADILLO LIMÓN
SÍNDICO MUNICIPAL
LIC. JUAN JOSÉ RAMÍREZ CAMPOS

OBRA
REHABILITACIÓN DE RED DE AGUA POTABLE EN CALLE GUADALUPE VICTORIA DE FILÓSOFOS A CIENTÍFICOS

SIN ESCALA

FECHA
JUNIO DEL 2020

L-2

CALLE HIDALGO SUR, No. 187C, COL. CENTRO C.P. 45800
TELÉFONO: (01 387) 7632470 EXT. 114


DIBUJO ARQ. ERC REVISÓ ARQ. FSS

ruta de archivo C. GUADALUPE VICTORIA (AGUA)


H. AYUNTAMIENTO
CONSTITUCIONAL DE JOCOTEPEC, JAL.
2018 - 2021

CARTA TOPOGRÁFICA
JOCOTEPEC F13D75
JALISCO
CUADRÍCULA UTM A CADA 1,000m

666,000mE

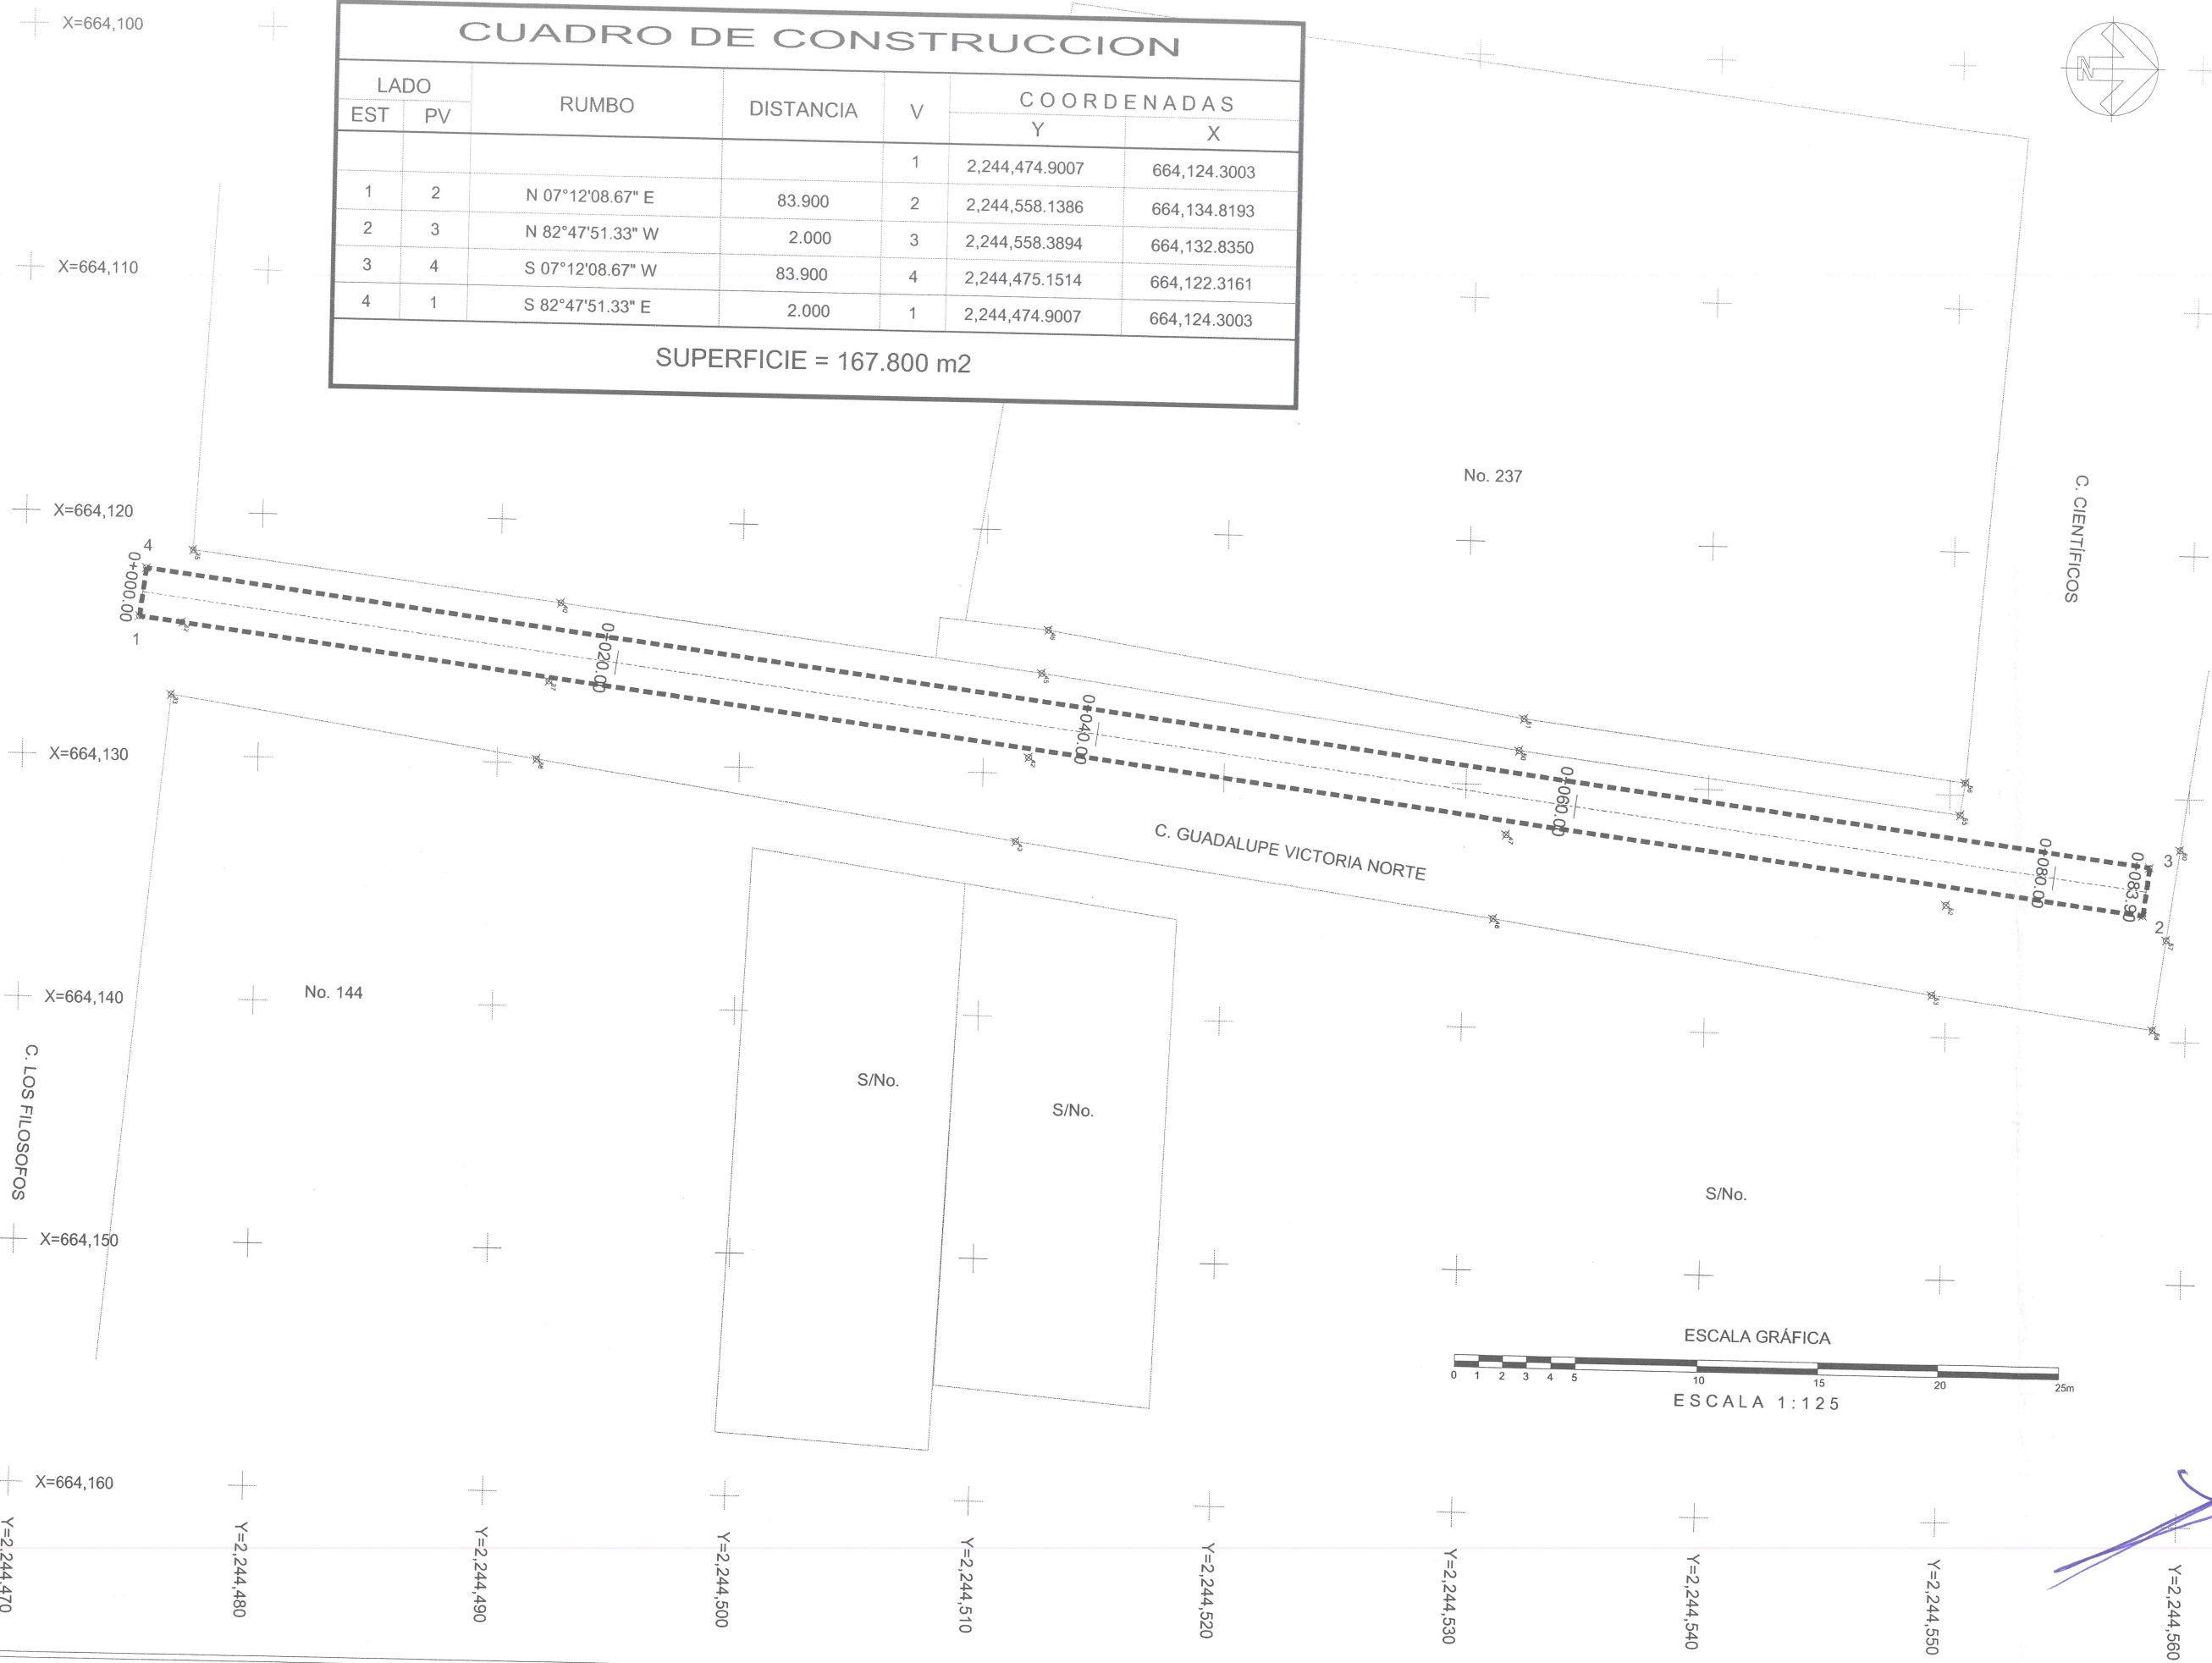


CUADRO DE CONSTRUCCION						
LADO		RUMBO	DISTANCIA	V	COORDENADAS	
EST	PV				Y	X
				1	2,244,474.9007	664,124.3003
1	2	N 07°12'08.67" E	83.900	2	2,244,558.1386	664,134.8193
2	3	N 82°47'51.33" W	2.000	3	2,244,558.3894	664,132.8350
3	4	S 07°12'08.67" W	83.900	4	2,244,475.1514	664,122.3161
4	1	S 82°47'51.33" E	2.000	1	2,244,474.9007	664,124.3003
SUPERFICIE = 167.800 m2						

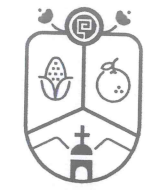

Jocotepec
Gobierno Municipal
H. AYUNTAMIENTO
CONSTITUCIONAL DE JOCOCTEPEC, JAL.
2018 - 2021
DIRECCIÓN DE OBRAS PÚBLICAS

LEVANTAMIENTO DE ÁREA DE ARROYO EN LA CALLE GUADALUPE VICTORIA NORTE ENTRE CALLE FILÓSOFOS Y CALLE CIENTÍFICOS, EN LA CABECERA MUNICIPAL, EN EL MUNICIPIO DE JOCOCTEPEC, JALISCO.

UBICACIÓN

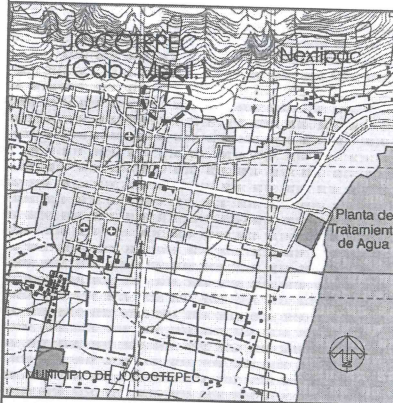

ÁREA A CONSTRUIR

167.80 m2

PROYECTO

REHABILITACIÓN DE RED DE AGUA POTABLE EN CALLE GUADALUPE VICTORIA DE FILÓSOFOS A CIENTÍFICOS

LOCALIDAD

CABECERA MUNICIPAL

CONTENIDO

LEVANTAMIENTO TOPOGRÁFICO

PRESIDENTE MUNICIPAL
LIC. JOSÉ MIGUEL GÓMEZ LÓPEZ
COORDINADOR DE GESTIÓN INTERNA DE LA CIUDAD
ING. SERGIO CABRERA
DIRECTOR DE OBRAS PÚBLICAS
ING. HÉCTOR JESÚS HERNÁNDEZ
TESORERO MUNICIPAL
L.C.P. FRANCISCO DELGADILLO LIMÓN
SÍNDICO MUNICIPAL
LIC. JUAN JOSÉ RAMÍREZ CAMPOS

OBRA

REHABILITACIÓN DE RED DE AGUA POTABLE EN CALLE GUADALUPE VICTORIA DE FILÓSOFOS A CIENTÍFICOS

ESCALA 1:125

FECHA

JUNIO DEL 2020

L-3

CALLE HIDALGO SUR, No. 187C, COL. CENTRO C.P. 45800
TELÉFONO: (01 387) 7632470 EXT. 114

DIBUJO

ARQ. ERC



REVISÓ

ARQ. FSS

ruta de archivo

C. GUADALUPE VICTORIA (AGUA)

H. AYUNTAMIENTO
CONSTITUCIONAL DE JOCOCTEPEC, JAL.
2018 - 2021

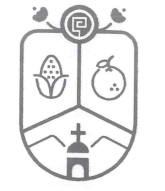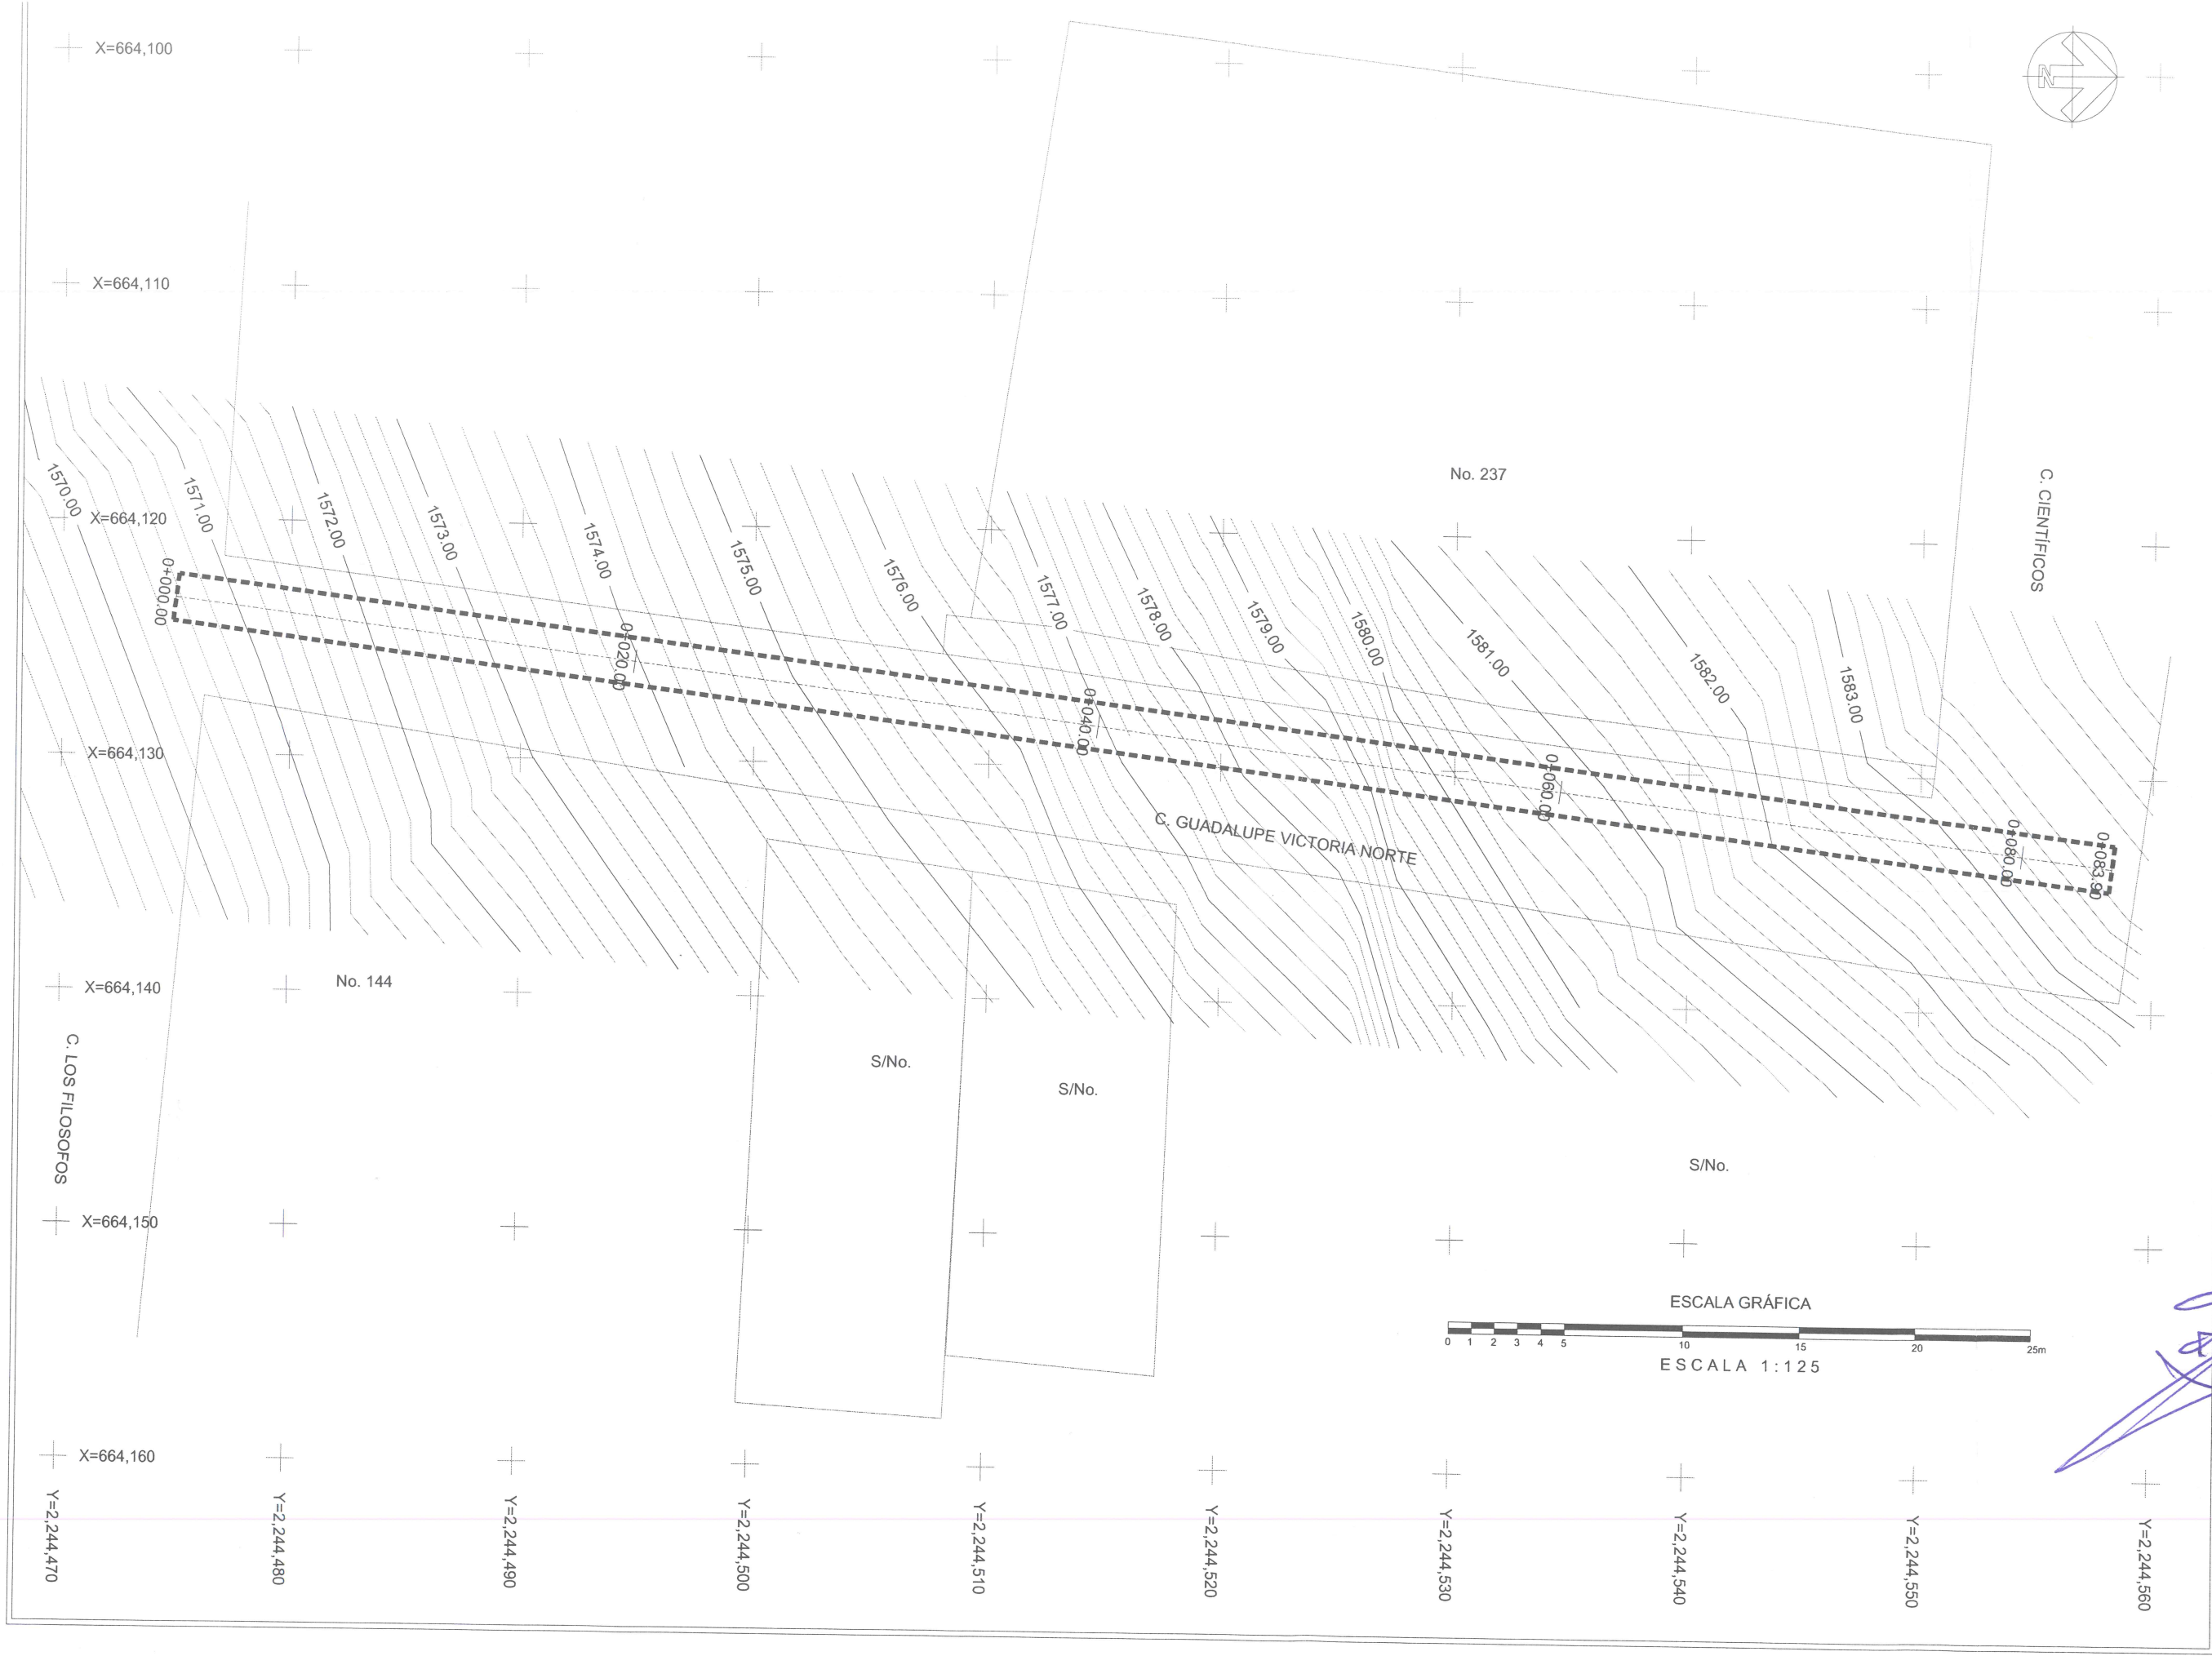

Jocotepec
Gobierno Municipal
H. AYUNTAMIENTO
CONSTITUCIONAL DE JOCOTEPEC, JAL.
2018 - 2021
DIRECCIÓN DE OBRAS PÚBLICAS

LEVANTAMIENTO DE ÁREA DE ARROYO EN LA CALLE GUADALUPE VICTORIA NORTE ENTRE CALLE FILÓSOFOS Y CALLE CIENTÍFICOS, EN LA CABECERA MUNICIPAL, EN EL MUNICIPIO DE JOCOTEPEC, JALISCO.



ÁREA A CONSTRUIR
167.80 m2
PROYECTO
REHABILITACIÓN DE RED DE AGUA POTABLE EN CALLE GUADALUPE VICTORIA DE FILÓSOFOS A CIENTÍFICOS

LOCALIDAD
CABECERA MUNICIPAL


CONTENIDO
PLANTA DE CADENAMIENTOS Y CURVAS DE NIVEL

PRESIDENTE MUNICIPAL
LIC. JOSÉ MIGUEL GÓMEZ LÓPEZ
COORDINADOR DE GESTIÓN INTERNA DE LA CIUDAD
ING. SERGIO CABRERA
DIRECTOR DE OBRAS PÚBLICAS
ING. HÉCTOR JESÚS HERNÁNDEZ
TESORERO MUNICIPAL
L.C.P. FRANCISCO DELGADILLO LIMÓN
SÍNDICO MUNICIPAL
LIC. JUAN JOSÉ RAMÍREZ CAMPOS

OBRA
REHABILITACIÓN DE RED DE AGUA POTABLE EN CALLE GUADALUPE VICTORIA DE FILÓSOFOS A CIENTÍFICOS

ESCALA 1:125		L-4
FECHA	JUNIO DEL 2020	
CALLE HIDALGO SUR, No. 187C, COL. CENTRO C.P. 45800 TELÉFONO: (01 387) 7632470 EXT.114		
DIBUJO	ARQ. ERC	REVISÓ
		ARQ. FSS
RUTA DE ARCHIVO		
C. GUADALUPE VICTORIA (AGUA)		
H. AYUNTAMIENTO CONSTITUCIONAL DE JOCOTEPEC, JAL. 2018 - 2021		

RED DE AGUA POTABLE C. GUADALUPE VICTORIA		
CONCEPTO	CANTIDAD	UNIDAD
ÁREA DE LEVANTAMIENTO	167.80	m2
TUBERÍA DE 3"Ø DE PVC RD26	83.90	m
CAJA DE VALVULAS	1.00	pza
TOMAS DOMICILIARIAS	5.00	pzas

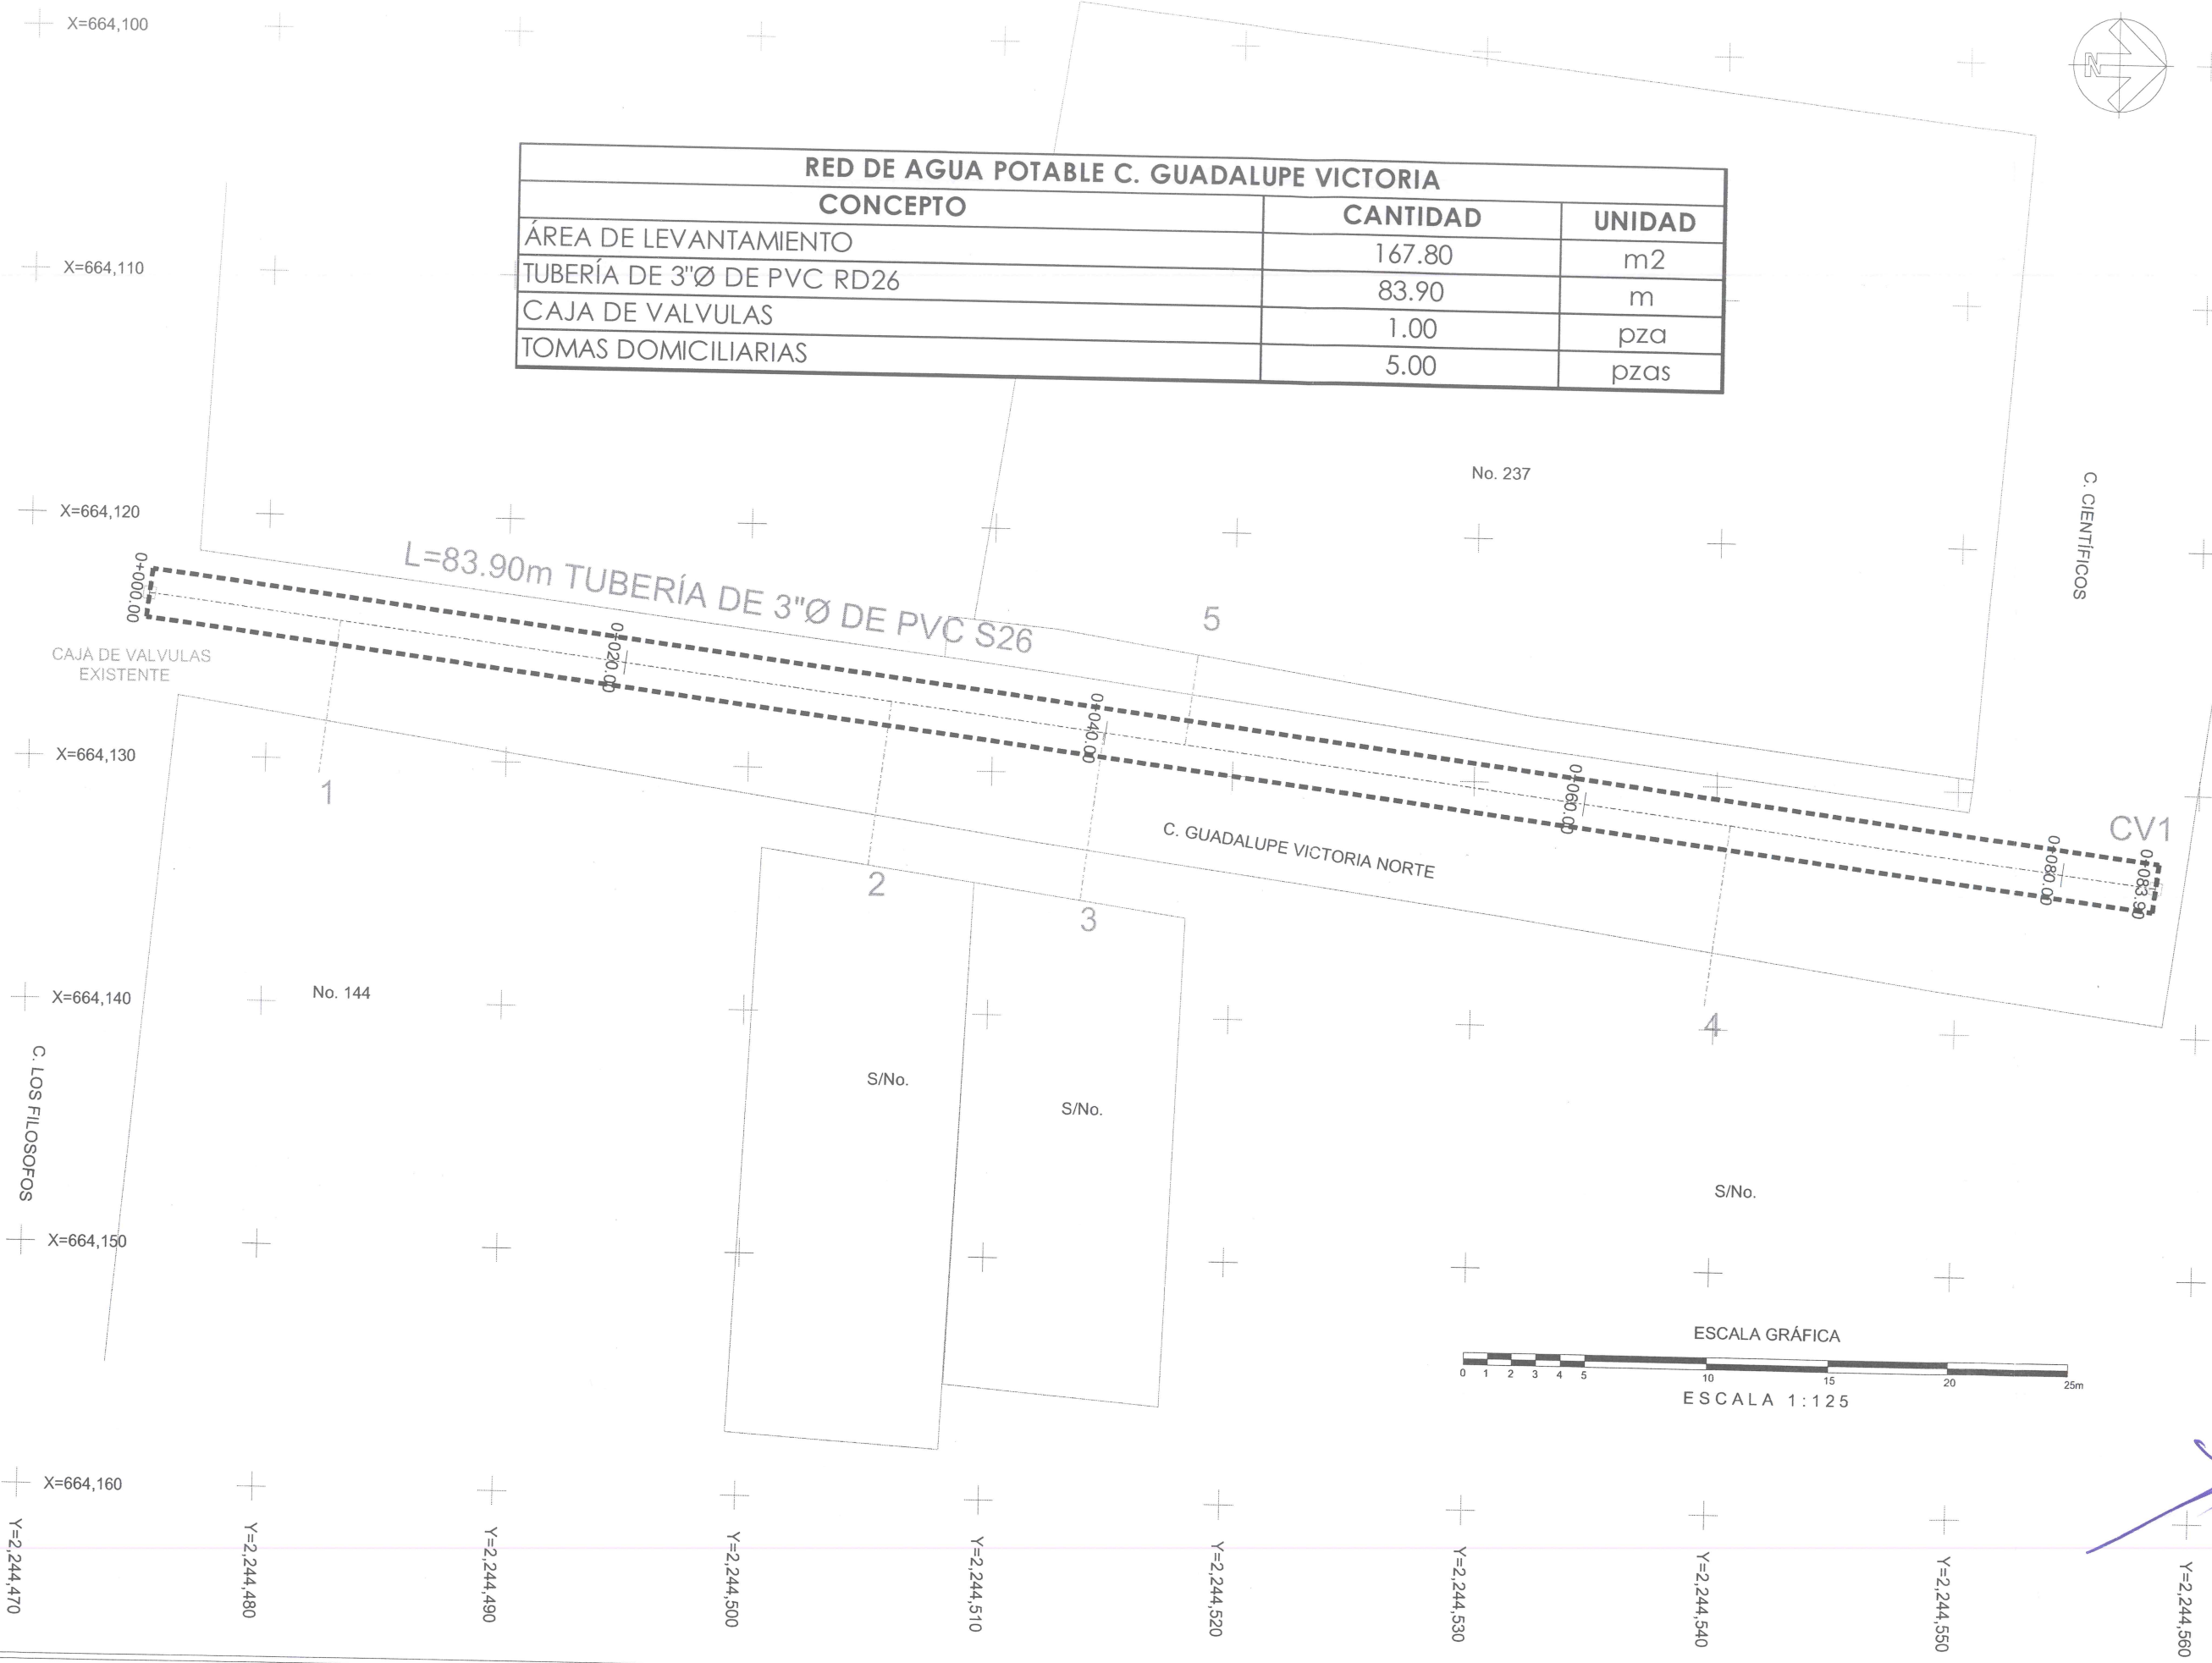



Jocotepec
Gobierno Municipal
H. AYUNTAMIENTO
CONSTITUCIONAL DE JOCOTEPEC, JAL.
2018 - 2021
DIRECCIÓN DE OBRAS PÚBLICAS

LEVANTAMIENTO DE ÁREA DE ARROYO EN LA CALLE GUADALUPE VICTORIA NORTE ENTRE CALLE FILÓSOFOS Y CALLE CIENTÍFICOS, EN LA CABECERA MUNICIPAL, EN EL MUNICIPIO DE JOCOTEPEC, JALISCO.

UBICACIÓN



ÁREA A CONSTRUIR

167.80 m2

PROYECTO

REHABILITACIÓN DE RED DE AGUA POTABLE EN CALLE GUADALUPE VICTORIA DE FILÓSOFOS A CIENTÍFICOS

LOCALIDAD

CABECERA MUNICIPAL

CONTENIDO

PROYECTO RED DE AGUA POTABLE

PRESIDENTE MUNICIPAL
LIC. JOSÉ MIGUEL GÓMEZ LÓPEZ
COORDINADOR DE GESTIÓN INTERNA DE LA CIUDAD
ING. SERGIO CABRERA
DIRECTOR DE OBRAS PÚBLICAS
ING. HÉCTOR JESÚS HERNÁNDEZ
TESORERO MUNICIPAL
L.C.P. FRANCISCO DELGADILLO LIMÓN
SÍNDICO MUNICIPAL
LIC. JUAN JOSÉ RAMÍREZ CAMPOS

OBRA

REHABILITACIÓN DE RED DE AGUA POTABLE EN CALLE GUADALUPE VICTORIA DE FILÓSOFOS A CIENTÍFICOS

ESCALA 1:125

L-5

FECHA

JUNIO DEL 2020

CALLE HIDALGO SUR, No. 187C, COL. CENTRO C.P. 45800
TELÉFONO: (01 387) 7632470 EXT.114

DIBUJO
ARQ. ERC

REVISÓ
ARQ. FSS

RUTA DE ARCHIVO

C. GUADALUPE VICTORIA (AGUA)

H. AYUNTAMIENTO
CONSTITUCIONAL DE JOCOTEPEC, JAL.
2018 - 2021

DIMENSIONES PARA ATRAQUES DE CONCRETO					
Ø NOMINAL DE LA PIEZA		ALTURA	LADO "A"	LADO "B"	VOLUMEN
milímetros	pulgadas	cm.	cm.	cm.	m3.
80	3	35	30	30	0.032

NOTAS


1.- LAS PIEZAS ESPECIALES DEBERAN ESTAR ALINEADAS Y NIVELADAS ANTES DE COLOCAR LOS ATRAQUES LOS CUALES QUEDARAN PERFECTAMENTE APOYADOS AL FONDO Y PARED DE LA ZANJA

2.- LOS ATRAQUES DEBERAN COLOCARSE EN TODOS LOS CASOS ANTES DE HACER LA PRUEBA HIDROSTATICA DE LAS TUBERIAS


3.- LOS ATRAQUES SE USARAN EXCLUSIVAMENTE PARA TUBERIAS ALOJADAS EN ZANJAS (PRESIONES DE TRANBAJO MENORES DE 7Kg/cm2)

NOTAS.

- 1.- ACOTACIONES EN CENTIMETROS.
- 2.- LAS PIEZAS ESPECIALES DEBERAN ESTAR ALINEADAS Y NIVELADAS ANTES DE COLOCAR LOS ATRAQUES LOS CUALES QUEDARAN PERFECTAMENTE APOYADOS AL FONDO Y PARED DE LA ZANJA.
- 3.- LOS ATRAQUES DEBERAN COLOCARSE EN TODOS LOS CASOS ANTES DE HACER LA PRUEBA HIDROSTATICA DE LA TUBERIAS.
- 4.- LOS ATRAQUES SE USARAN EXCLUSIVAMENTE PARA TUBERIAS ALOJADAS EN ZANJAS (PRESIONES DE TRABAJO MENORES DE 7 kg/cm2).

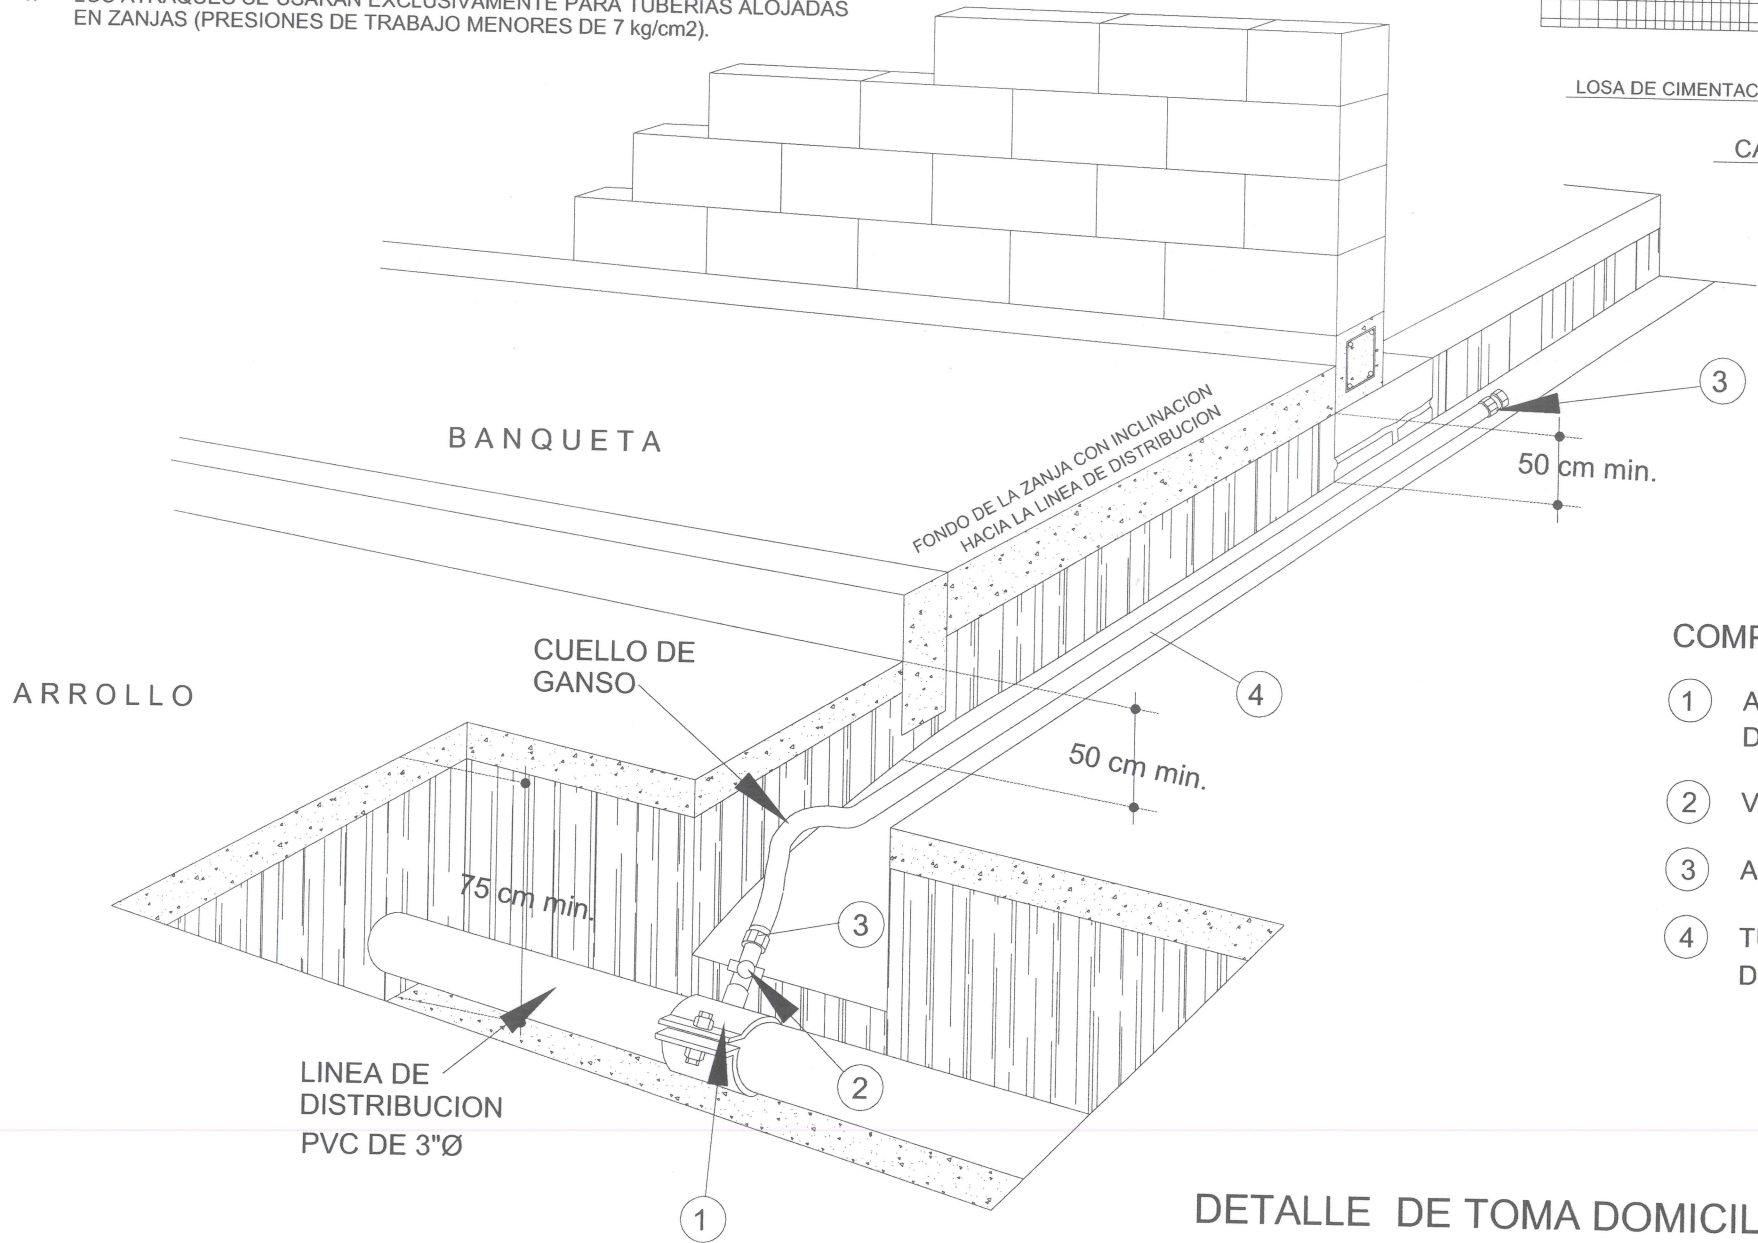

DETALLE DE TOMA DOMICILIARIA

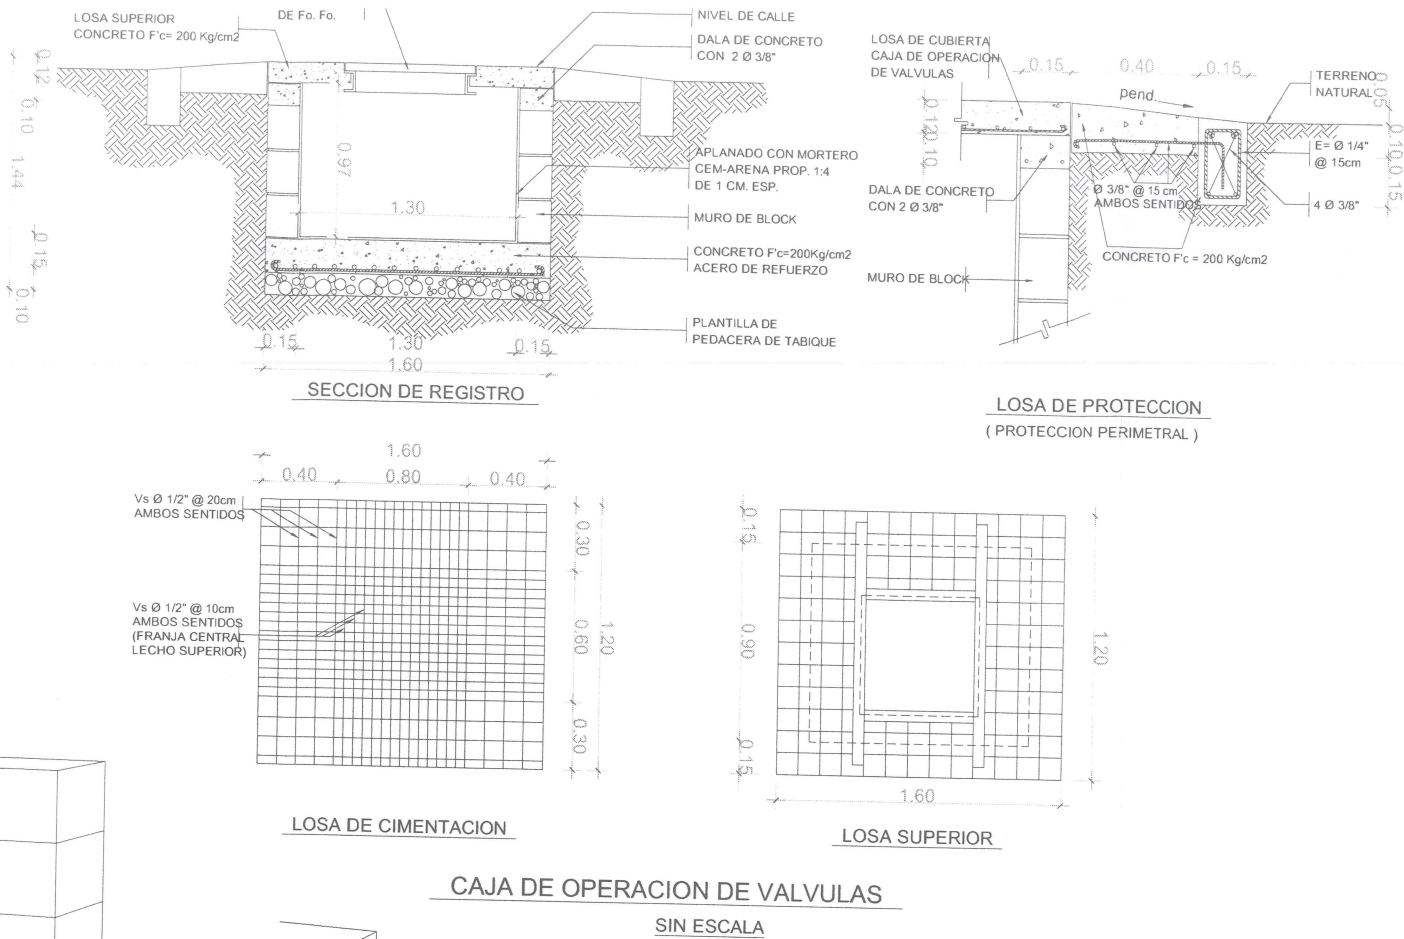

COMPONENTES DE UNA TOMA DOMICILIARIA

- 1 ABRAZADERA CON DERIVACION ROSCADA DE 1/2"Ø
- 2 VALVULA DE INSERCIÓN DE 1/2"Ø
- 3 ADAPTADOR DE COMPRESION DE 13x16mm
- 4 TUBO RAMAL DE POLIETILENO DE ALTA DENSIDAD DE 1/2"Ø

Gobierno Municipal

H. AYUNTAMIENTO

CONSTITUCIONAL DE JOCOTEPEC, JAL.

2018 - 2021

DIRECCIÓN DE OBRAS PÚBLICAS

LEVANTAMIENTO DE ÁREA DE ARROYO EN LA CALLE GUADALUPE VICTORIA NORTE ENTRE CALLE FILOSOFOS Y CALLE CIENTIFICOS, EN LA CABECERA MUNICIPAL, EN EL MUNICIPIO DE JOCOTEPEC, JALISCO.

UBICACIÓN

ÁREA A CONSTRUIR

167.80 m2

PROYECTO

REHABILITACIÓN DE RED DE AGUA POTABLE EN CALLE GUADALUPE VICTORIA DE FILOSOFOS A CIENTIFICOS

LOCALIDAD

CABECERA MUNICIPAL

CONTENIDO

DETALLES CONSTRUCTIVOS DEL PROYECTO

PRESIDENTE MUNICIPAL

LIC. JOSÉ MIGUEL GÓMEZ LÓPEZ

COORDINADOR DE GESTIÓN INTERNA DE LA CIUDAD

ING. SERGIO CABRERA

DIRECTOR DE OBRAS PÚBLICAS

ING. HÉCTOR JESÚS HERNÁNDEZ

TESORERO MUNICIPAL

L.C.P. FRANCISCO DELGADILLO LIMÓN

SÍNDICO MUNICIPAL

LIC. JUAN JOSÉ RAMÍREZ CAMPOS

OBRA

REHABILITACIÓN DE RED DE AGUA POTABLE EN CALLE GUADALUPE VICTORIA DE FILOSOFOS A CIENTIFICOS

ESCALA 1:100

FECHA

JUNIO DEL 2020

L-7

CALLE HIDALGO SUR, No. 187C, COL. CENTRO C.P. 45800

TELÉFONO: (01 387) 7632470 EXT. 114

DIBUJO

ARQ. ERC

REVISÓ

ARQ. FSS


ROUTA DE ARCHIVO

C. GUADALUPE VICTORIA (AGUA)

H. AYUNTAMIENTO


CONSTITUCIONAL DE JOCOTEPEC, JAL.

2018 - 2021

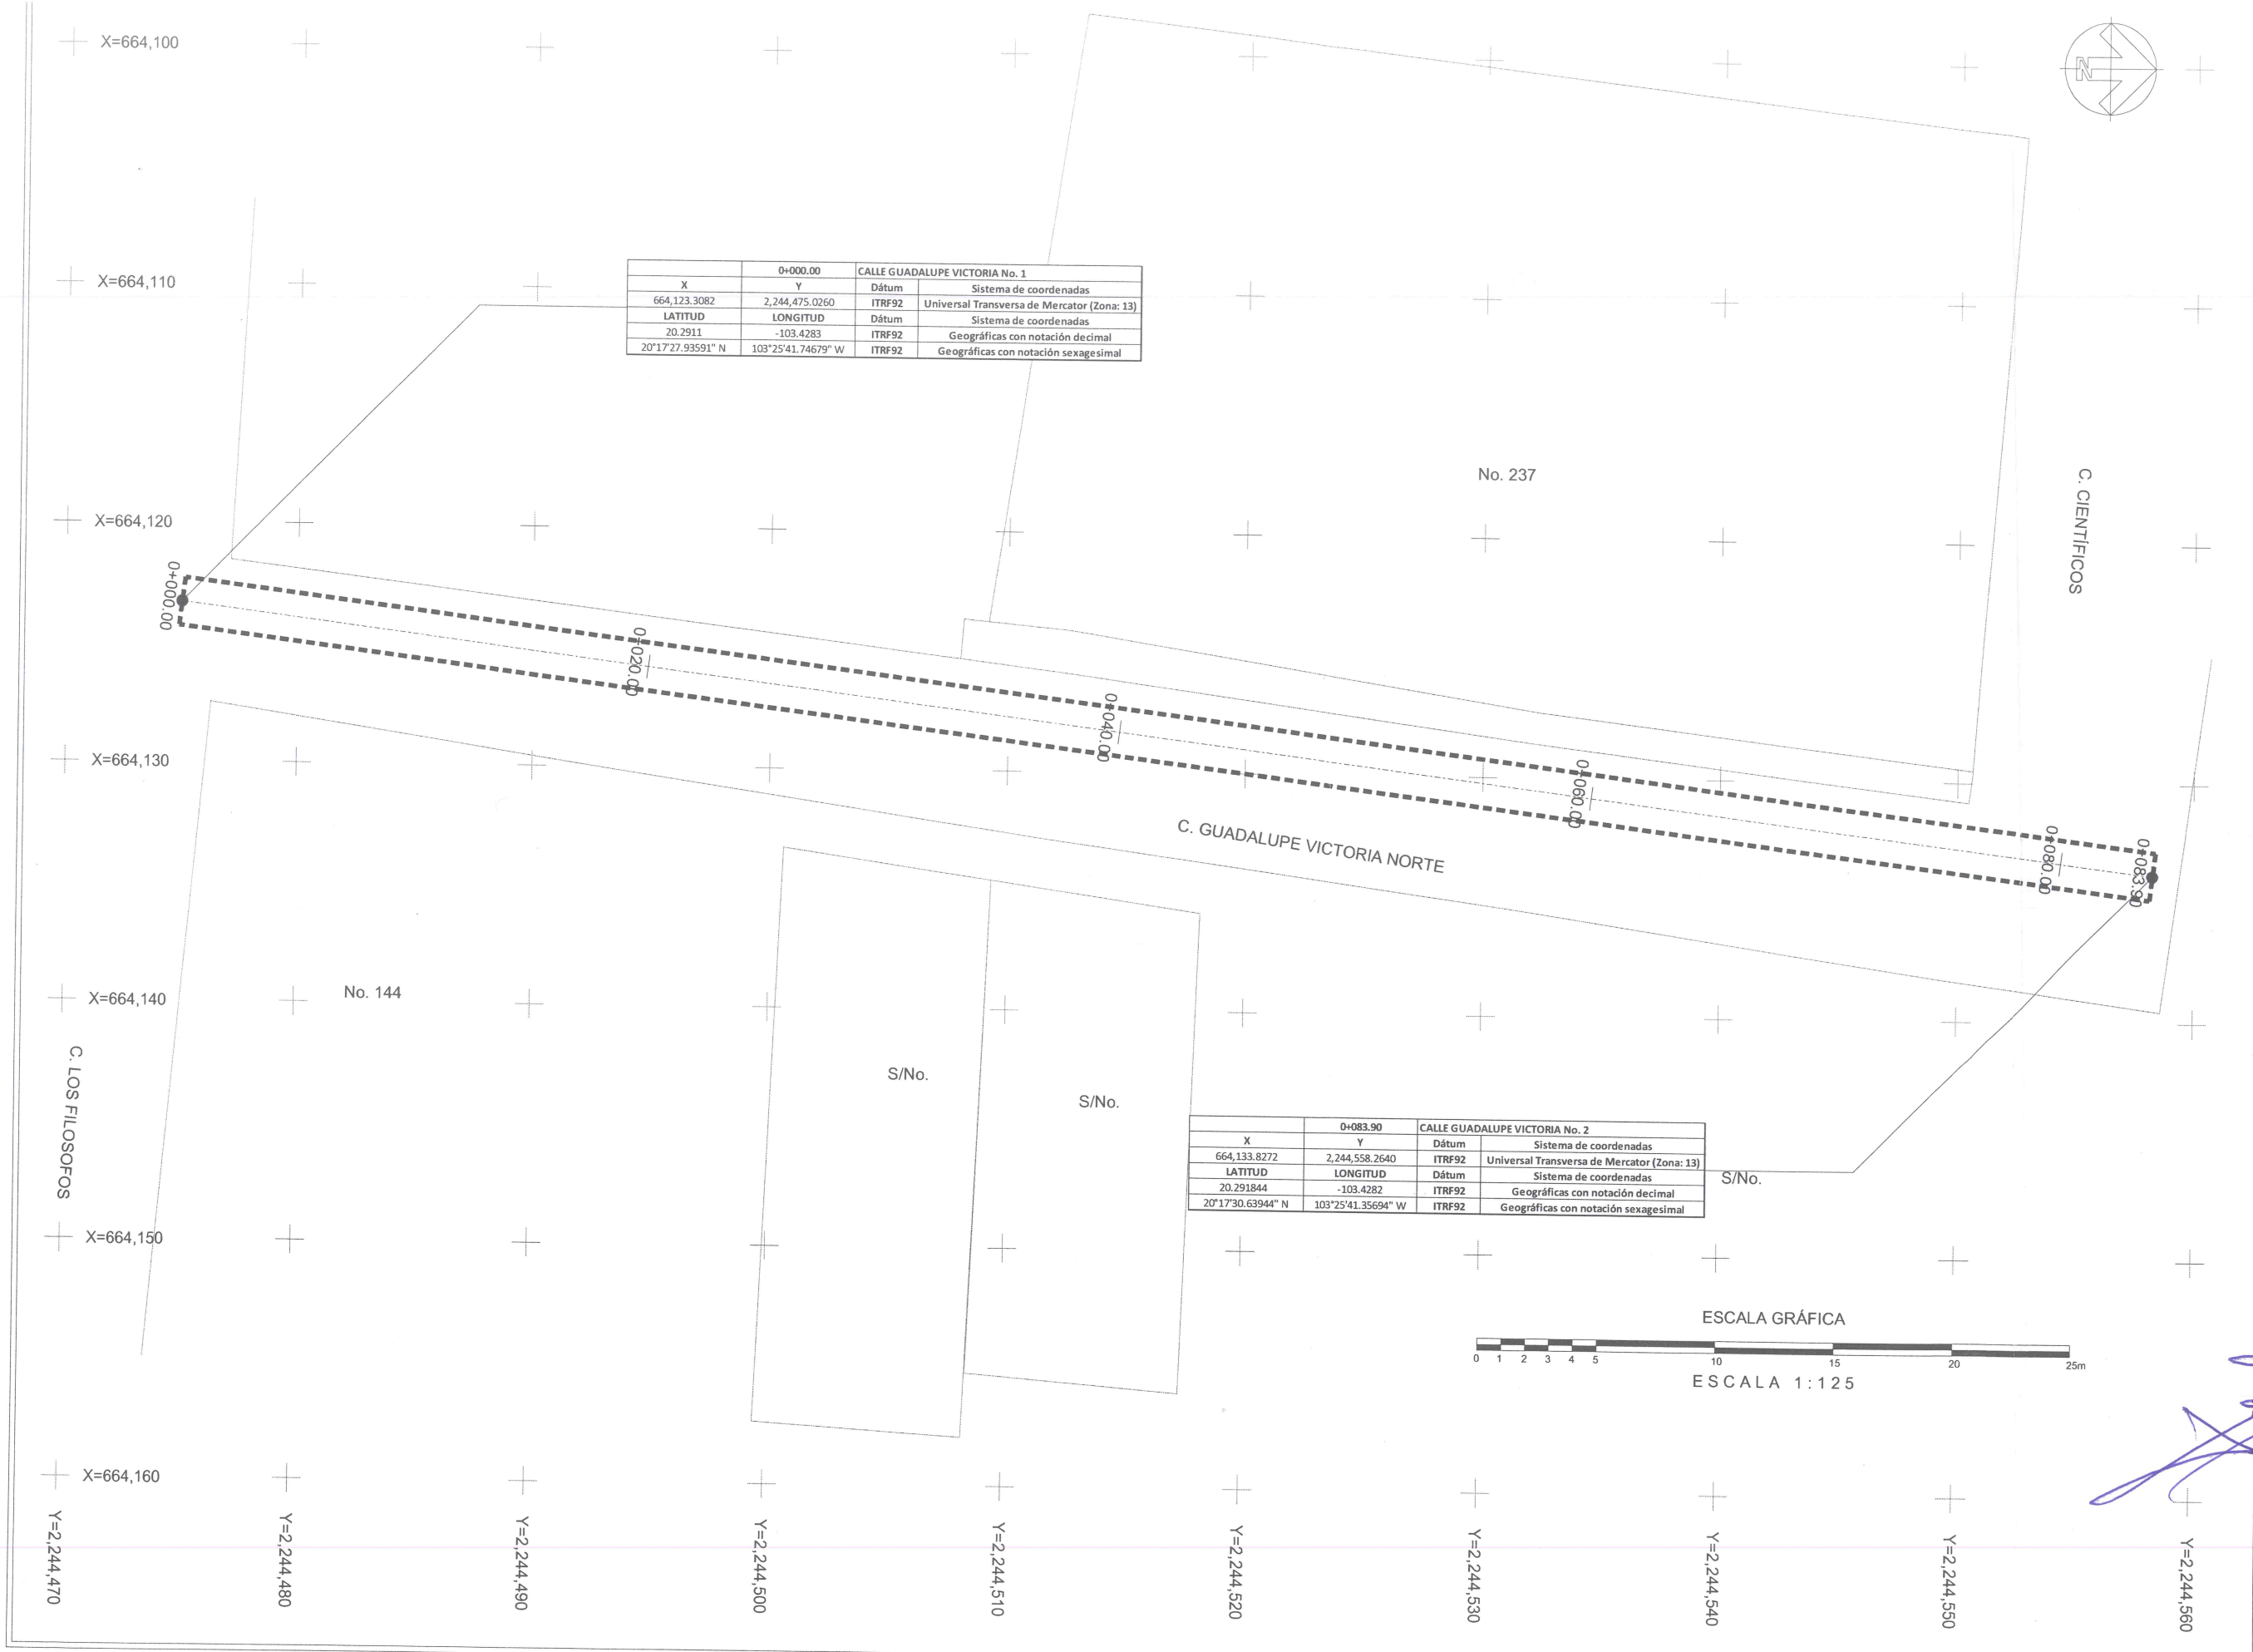

0+000.00		CALLE GUADALUPE VICTORIA No. 1	
X	Y	Dátum	Sistema de coordenadas
664,123.3082	2,244,475.0260	ITRF92	Universal Transversa de Mercator (Zona: 13)
LATITUD	LONGITUD	Dátum	Sistema de coordenadas
20.2911	-103.4283	ITRF92	Geográficas con notación decimal
20°17'27.93591" N	103°25'41.74679" W	ITRF92	Geográficas con notación sexagesimal

0+083.90		CALLE GUADALUPE VICTORIA No. 2	
X	Y	Dátum	Sistema de coordenadas
664,133.8272	2,244,558.2640	ITRF92	Universal Transversa de Mercator (Zona: 13)
LATITUD	LONGITUD	Dátum	Sistema de coordenadas
20.291844	-103.4282	ITRF92	Geográficas con notación decimal
20°17'30.63944" N	103°25'41.35694" W	ITRF92	Geográficas con notación sexagesimal

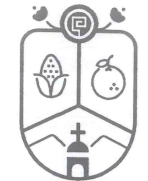

Jocotepec
Gobierno Municipal
H. AYUNTAMIENTO
CONSTITUCIONAL DE JOCOTEPEC, JAL.
2018 - 2021
DIRECCIÓN DE OBRAS PÚBLICAS

LEVANTAMIENTO DE ÁREA DE ARROYO EN LA CALLE GUADALUPE VICTORIA NORTE ENTRE CALLE FILÓSOFOS Y CALLE CIENTÍFICOS, EN LA CABECERA MUNICIPAL, EN EL MUNICIPIO DE JOCOTEPEC, JALISCO.

UBICACIÓN



ÁREA A CONSTRUIR

167.80 m2

PROYECTO

REHABILITACIÓN DE RED DE AGUA POTABLE EN CALLE GUADALUPE VICTORIA DE FILÓSOFOS A CIENTÍFICOS

LOCALIDAD

CABECERA MUNICIPAL

CONTENIDO

PUNTOS GEOGRÁFICOS Y UTM

PRESIDENTE MUNICIPAL
LIC. JOSÉ MIGUEL GÓMEZ LÓPEZ

COORDINADOR DE GESTIÓN INTERNA DE LA CIUDAD
ING. SERGIO CABRERA

DIRECTOR DE OBRAS PÚBLICAS
ING. HÉCTOR JESÚS HERNÁNDEZ

TESORERO MUNICIPAL
L.C.P. FRANCISCO DELGADILLO LIMÓN

SÍNDICO MUNICIPAL
LIC. JUAN JOSÉ RAMÍREZ CAMPOS

OBRA

REHABILITACIÓN DE RED DE AGUA POTABLE EN CALLE GUADALUPE VICTORIA DE FILÓSOFOS A CIENTÍFICOS

ESCALA 1:100

FECHA
JUNIO DEL 2020

L-7

CALLE HIDALGO SUR, No. 187C, COL. CENTRO C.P. 45800
TELÉFONO: (01 387) 7632470 EXT.114


DIBUJO ARQ. ERC

REVISÓ ARQ. FSS

RUTA DE ARCHIVO

C. GUADALUPE VICTORIA (AGUA)

H. AYUNTAMIENTO
CONSTITUCIONAL DE JOCOTEPEC, JAL.
2018 - 2021

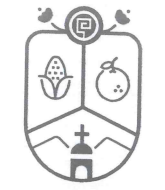

Jocotepec
Gobierno Municipal
H. AYUNTAMIENTO
CONSTITUCIONAL DE JOCOCTEPEC, JAL.
2018 - 2021
DIRECCIÓN DE OBRAS PÚBLICAS

LEVANTAMIENTO DE ÁREA DE ARROYO EN LA CALLE GUADALUPE VICTORIA NORTE ENTRE CALLE FILÓSOFOS Y CALLE CIENTÍFICOS, EN LA CABECERA MUNICIPAL, EN EL MUNICIPIO DE JOCOCTEPEC, JALISCO.

UBICACIÓN



ÁREA A CONSTRUIR

167.80 m2

PROYECTO
REHABILITACIÓN DE RED DE AGUA POTABLE EN CALLE GUADALUPE VICTORIA DE FILÓSOFOS A CIENTÍFICOS

LOCALIDAD
CABECERA MUNICIPAL

CONTENIDO
LOCALIZACIÓN EN GOOGLE

PRESIDENTE MUNICIPAL
LIC. JOSÉ MIGUEL GÓMEZ LÓPEZ
COORDINADOR DE GESTIÓN INTERNA DE LA CIUDAD
ING. SERGIO CABRERA
DIRECTOR DE OBRAS PÚBLICAS
ING. HÉCTOR JESÚS HERNÁNDEZ
TESORERO MUNICIPAL
L.C.P. FRANCISCO DELGADILLO LIMÓN
SÍNDICO MUNICIPAL
LIC. JUAN JOSÉ RAMÍREZ CAMPOS

OBRA
REHABILITACIÓN DE RED DE AGUA POTABLE EN CALLE GUADALUPE VICTORIA DE FILÓSOFOS A CIENTÍFICOS

ESCALA 1:100

FECHA
JUNIO DEL 2020


L-8

CALLE HIDALGO SUR, No. 187C, COL. CENTRO C.P. 45800
TELÉFONO: (01 387) 7632470 EXT.114


DIBUJO ARQ. ERC REVISÓ ARQ. FSS

ruta de archivo C. GUADALUPE VICTORIA (AGUA)

H. AYUNTAMIENTO
CONSTITUCIONAL DE JOCOCTEPEC, JAL.
2018 - 2021

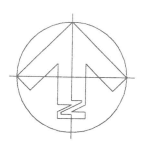

CARTA TOPOGRÁFICA
JOCOTEPEC F13D75
JALISCO
CUADRÍCULA UTM A CADA 1,000m

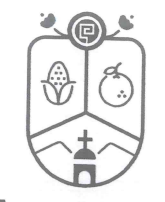

Jocotepec
Gobierno Municipal
H. AYUNTAMIENTO
CONSTITUCIONAL DE JOCOTEPEC, JAL.
2018 - 2021
DIRECCIÓN DE OBRAS PÚBLICAS

LEVANTAMIENTO DE ÁREA DE ARROYO EN LA CALLE GUADALUPE VICTORIA NORTE ENTRE CALLE FILÓSOFOS Y CALLE CIENTÍFICOS, EN LA CABECERA MUNICIPAL, EN EL MUNICIPIO DE JOCOTEPEC, JALISCO.

UBICACIÓN



ÁREA A CONSTRUIR

167.80 m2

PROYECTO
REHABILITACIÓN DE RED DE DRENAJE SANITARIO EN
CALLE GUADALUPE VICTORIA DE FILÓSOFOS A
CIENTÍFICOS

LOCALIDAD
CABECERA MUNICIPAL

CONTENIDO
MICROLOCALIZACIÓN

PRESIDENTE MUNICIPAL
LIC. JOSÉ MIGUEL GÓMEZ LÓPEZ
COORDINADOR DE GESTIÓN INTERNA DE LA CIUDAD
ING. SERGIO CABRERA
DIRECTOR DE OBRAS PÚBLICAS
ING. HECTOR JESÚS HERNÁNDEZ
TESORERO MUNICIPAL
L.C.P. FRANCISCO DELGADILLO LIMÓN
SÍNDICO MUNICIPAL
LIC. JUAN JOSÉ RAMÍREZ CAMPOS

OBRA
REHABILITACIÓN DE RED DE DRENAJE
SANITARIO EN CALLE GUADALUPE VICTORIA DE
FILÓSOFOS A CIENTÍFICOS

SIN ESCALA

FECHA
JUNIO DEL 2020

L-2


CALLE HIDALGO SUR, No. 187C, COL. CENTRO C.P. 45800
TELÉFONO: (01 387) 7632470 EXT. 114


DIBUJO ARQ. ERC REVISÓ ARQ. FSS

RUTA DE ARCHIVO
C. GUADALUPE VICTORIA (DRENAJE)

H. AYUNTAMIENTO
CONSTITUCIONAL DE JOCOTEPEC, JAL.

CUADRO DE CONSTRUCCIÓN						
LADO		RUMBO	DISTANCIA	V	COORDENADAS	
EST	PV				Y	X
				1	2,244,471.2127	664,124.9007
1	2	N 07°42'42.40" E	83.900	2	2,244,554.3538	664,136.1592
2	3	N 82°17'17.60" W	2.000	3	2,244,554.6222	664,134.1773
3	4	S 07°42'42.40" W	83.900	4	2,244,471.4810	664,122.9188
4	1	S 82°17'17.60" E	2.000	1	2,244,471.2127	664,124.9007
SUPERFICIE = 167.800 m2						

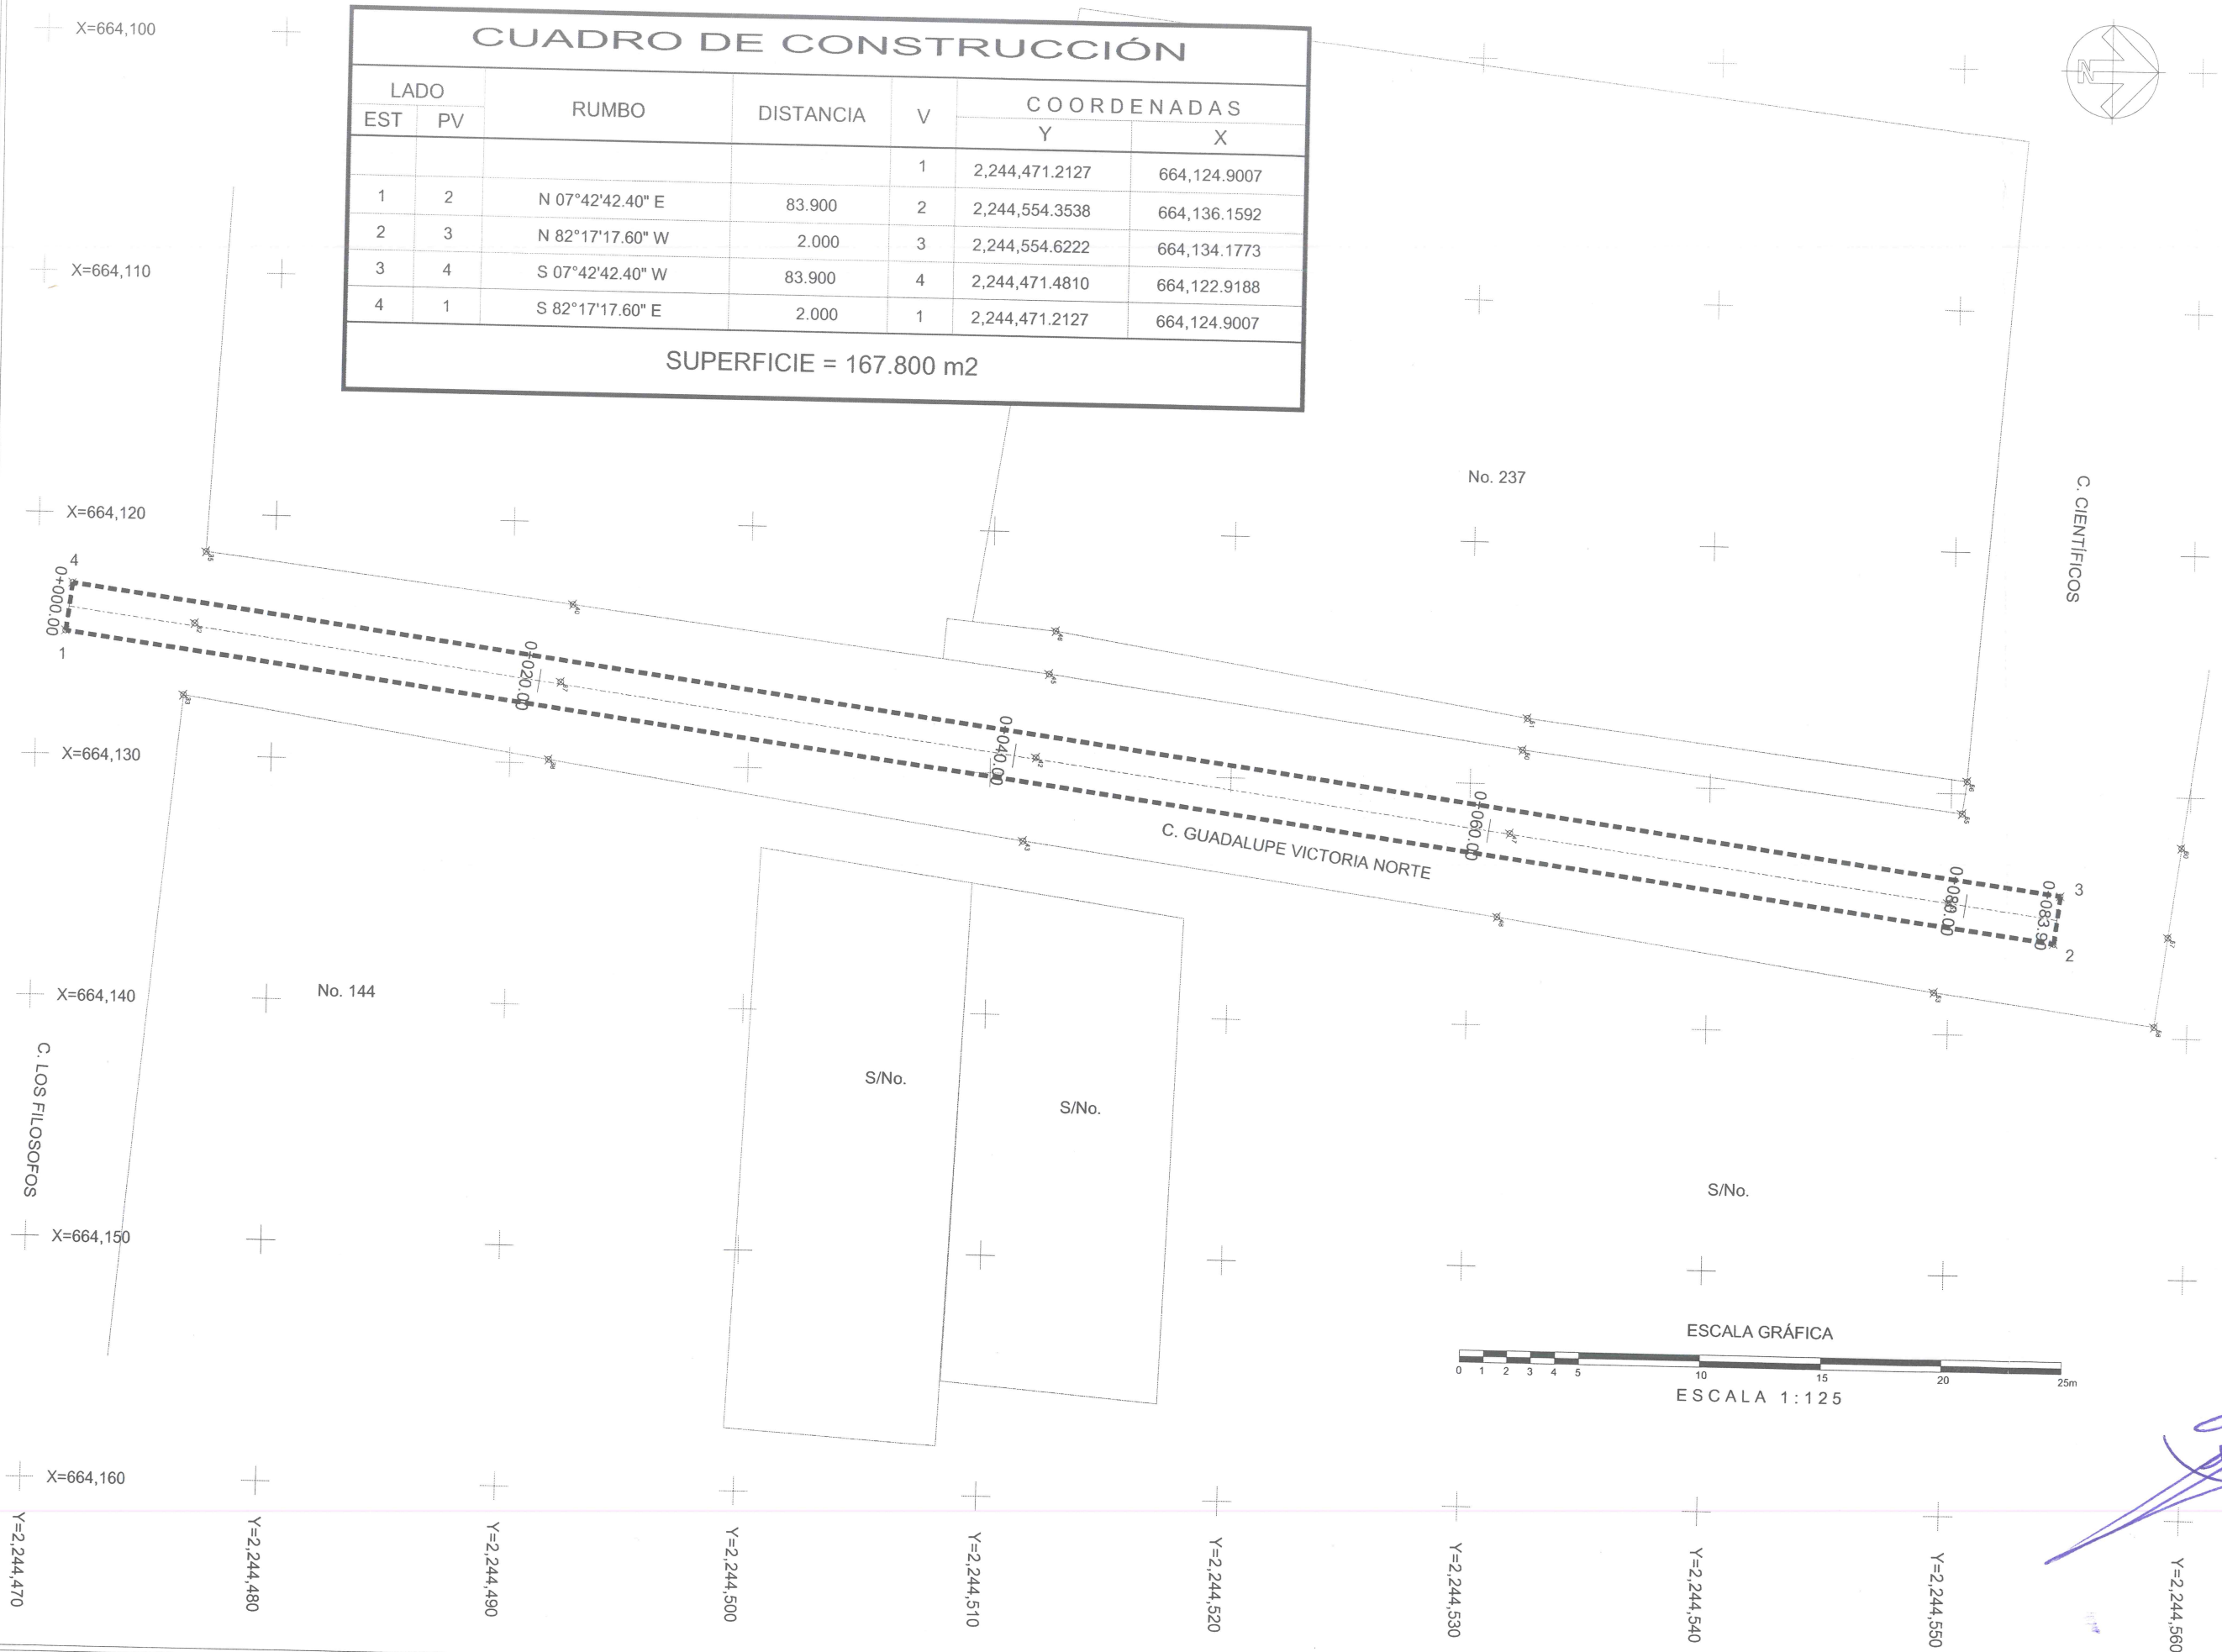


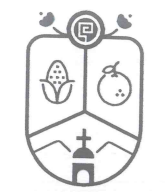

Jocotepec
Gobierno Municipal
H. AYUNTAMIENTO
CONSTITUCIONAL DE JOCOCTEPEC, JAL.
2018 - 2021
DIRECCIÓN DE OBRAS PÚBLICAS

LEVANTAMIENTO DE ÁREA DE ARROYO EN LA CALLE GUADALUPE VICTORIA NORTE ENTRE CALLE FILÓSOFOS Y CALLE CIENTÍFICOS, EN LA CABECERA MUNICIPAL, EN EL MUNICIPIO DE JOCOCTEPEC, JALISCO.

UBICACIÓN

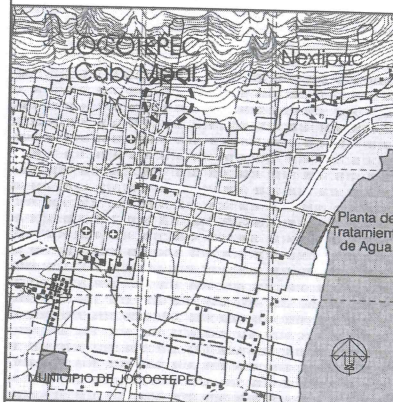

ÁREA A CONSTRUIR

167.80 m2

PROYECTO

REHABILITACIÓN DE RED DE DRENAJE SANITARIO EN CALLE GUADALUPE VICTORIA DE FILÓSOFOS A CIENTÍFICOS

LOCALIDAD

CABECERA MUNICIPAL

CONTENIDO

LEVANTAMIENTO TOPOGRÁFICO

PRESIDENTE MUNICIPAL
LIC. JOSÉ MIGUEL GÓMEZ LÓPEZ
COORDINADOR DE GESTIÓN INTERNA DE LA CIUDAD
ING. SERGIO CABRERA
DIRECTOR DE OBRAS PÚBLICAS
ING. HÉCTOR JESÚS HERNÁNDEZ
TESORERO MUNICIPAL
L.C.P. FRANCISCO DELGADILLO LIMÓN
SÍNDICO MUNICIPAL
LIC. JUAN JOSÉ RAMÍREZ CAMPOS


OBRA

REHABILITACIÓN DE RED DE DRENAJE SANITARIO EN CALLE GUADALUPE VICTORIA DE FILÓSOFOS A CIENTÍFICOS

ESCALA 1:125	L-3
FECHA JUNIO DEL 2020	

CALLE HIDALGO SUR, No. 187C, COL. CENTRO C.P. 45800
TELÉFONO: (01 387) 7632470 EXT.114

DIBUJO ARQ. ERC	REVISÓ ARQ. FSS
RUTA DE ARCHIVO C. GUADALUPE VICTORIA (DRENAJE)	
H. AYUNTAMIENTO CONSTITUCIONAL DE JOCOCTEPEC, JAL.	

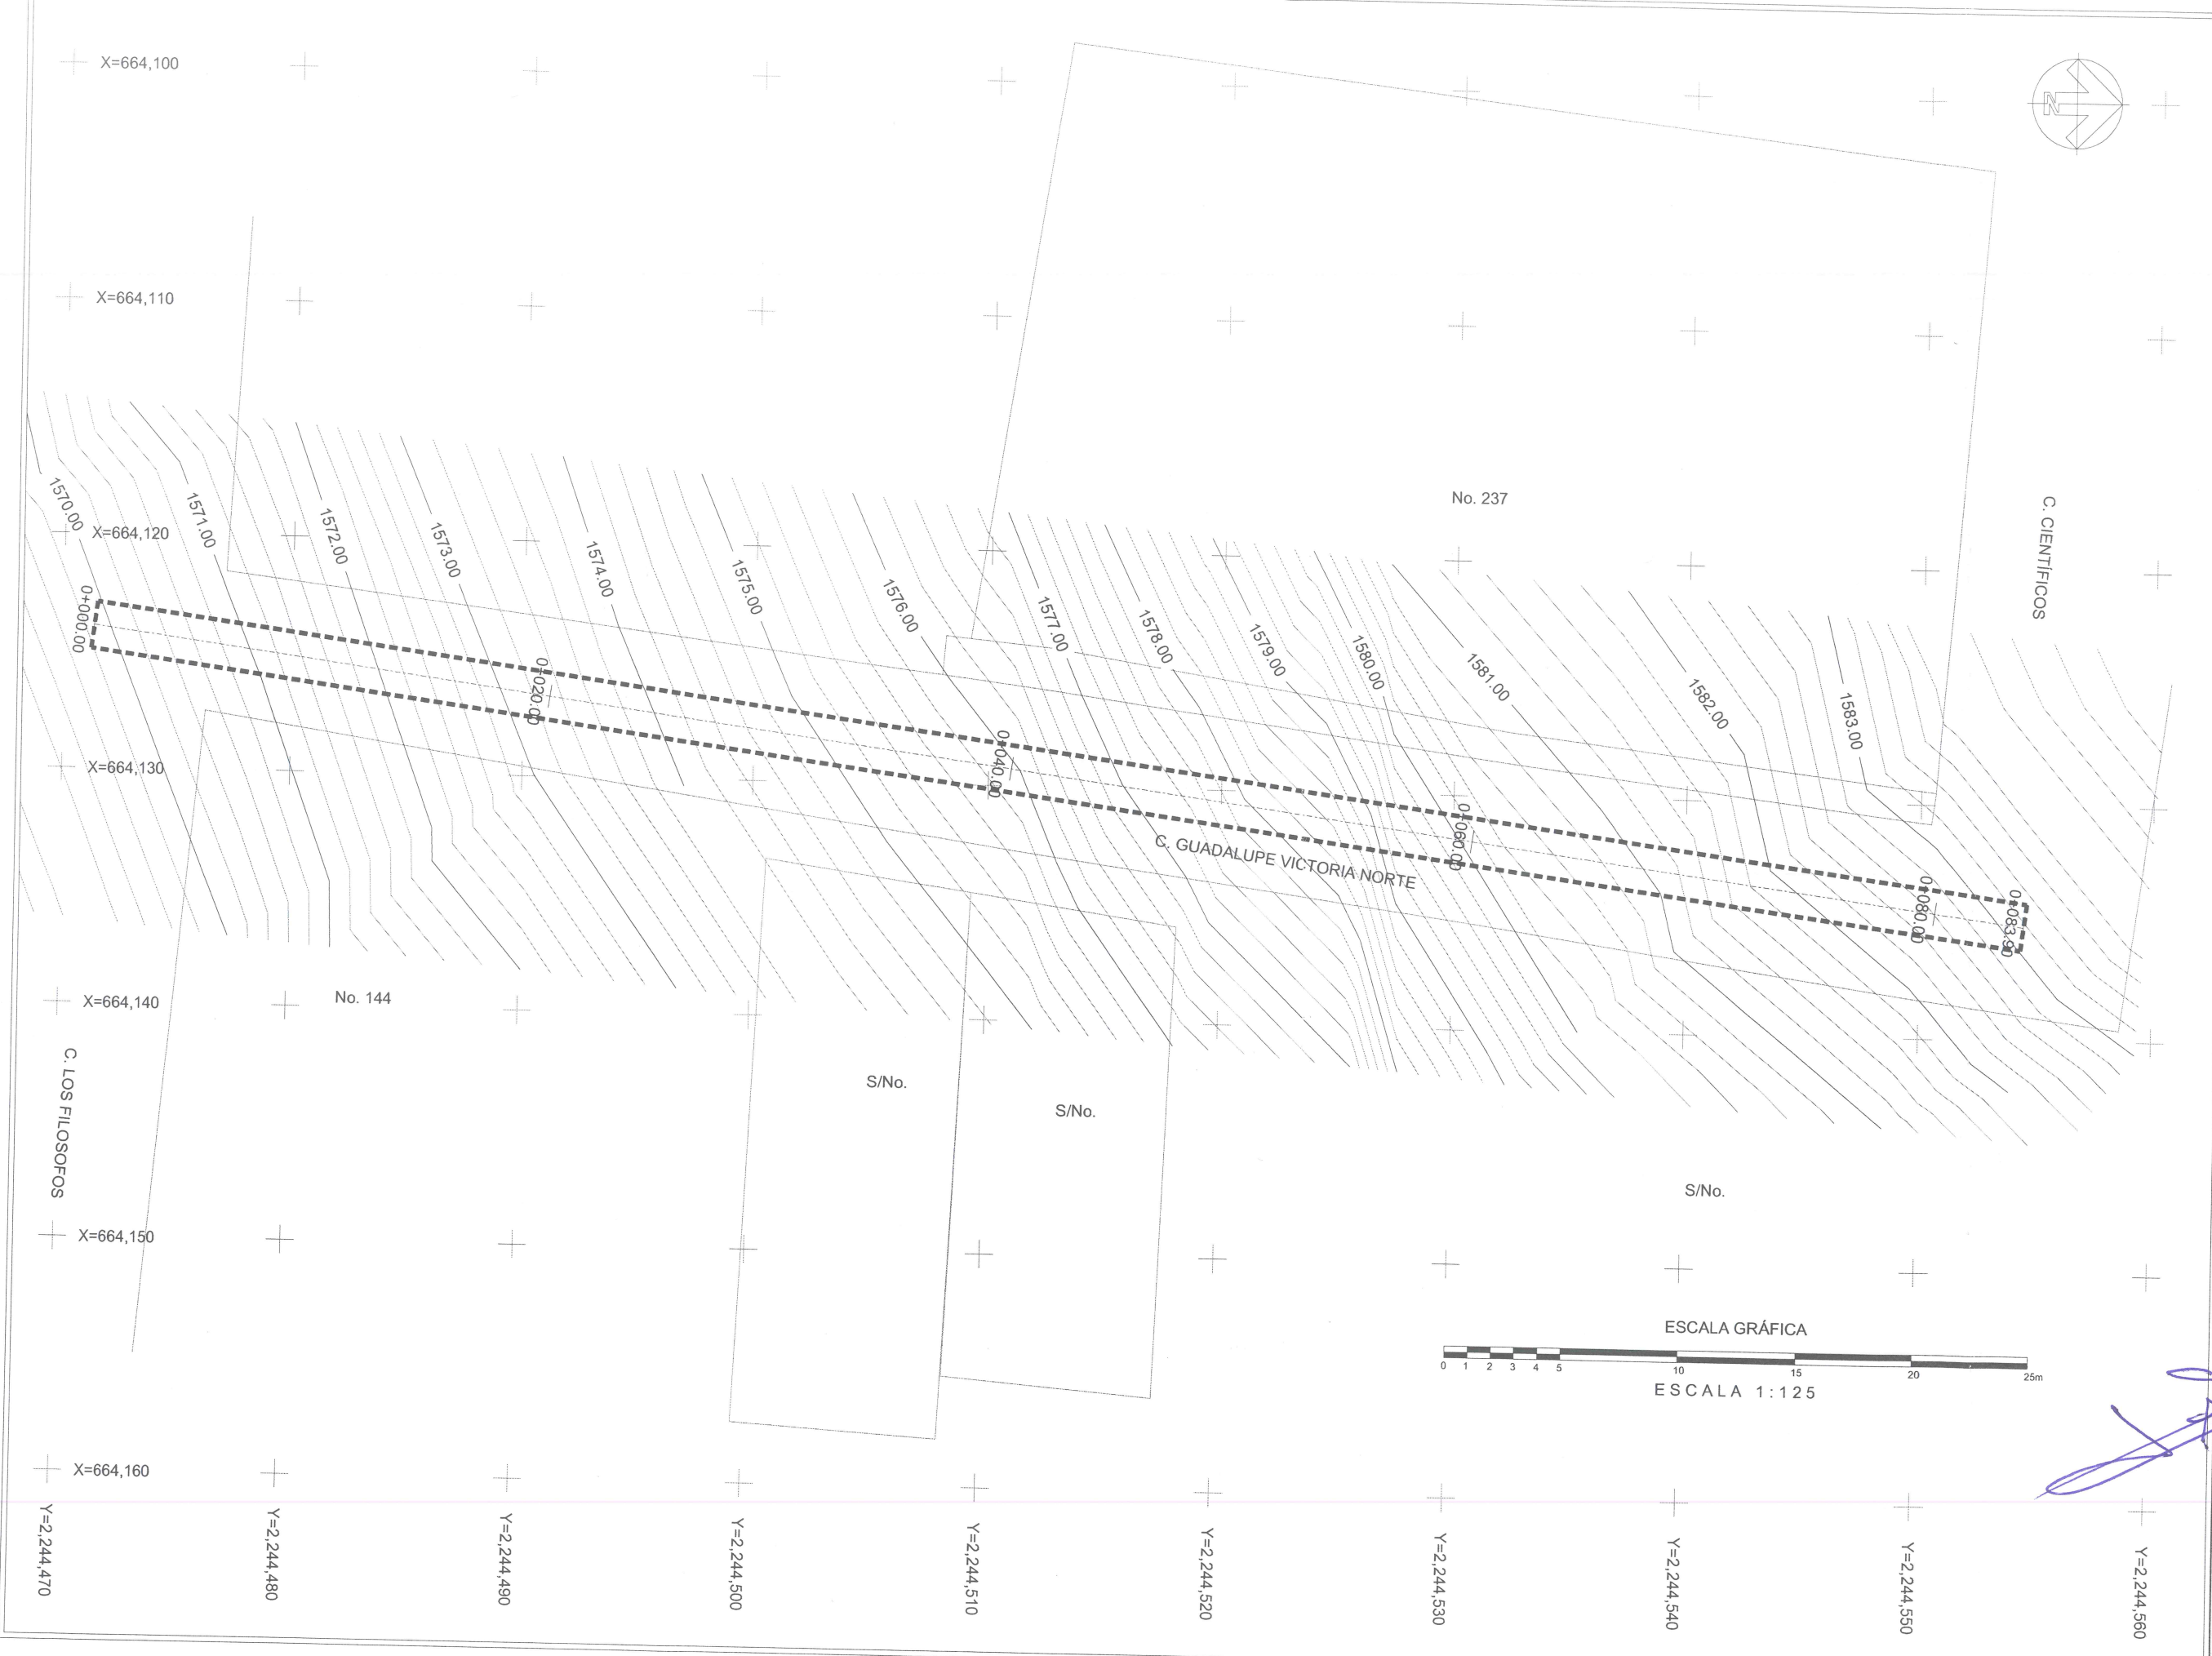



Jocotepec
Gobierno Municipal
H. AYUNTAMIENTO
CONSTITUCIONAL DE JOCOCTEPEC, JAL.
2018 - 2021
DIRECCIÓN DE OBRAS PÚBLICAS

LEVANTAMIENTO DE ÁREA DE ARROYO EN LA CALLE GUADALUPE VICTORIA NORTE ENTRE CALLE FILÓSOFOS Y CALLE CIENTÍFICOS, EN LA CABECERA MUNICIPAL, EN EL MUNICIPIO DE JOCOCTEPEC, JALISCO.

UBICACIÓN



Jocotepec (Cab. Muni.)
Nextipac
Planta de Tratamiento de Agua
Municipio de Jocotepec

ÁREA A CONSTRUIR

167.80 m2

PROYECTO

REHABILITACIÓN DE RED DE DRENAJE SANITARIO EN CALLE GUADALUPE VICTORIA DE FILÓSOFOS A CIENTÍFICOS

LOCALIDAD

CABECERA MUNICIPAL

CONTENIDO

PLANTA DE CADENAMIENTOS Y CURVAS DE NIVEL

PRESIDENTE MUNICIPAL

LIC. JOSÉ MIGUEL GÓMEZ LÓPEZ

COORDINADOR DE GESTIÓN INTERNA DE LA CIUDAD

ING. SERGIO CABRERA

DIRECTOR DE OBRAS PÚBLICAS

ING. HÉCTOR JESÚS HERNÁNDEZ

TESORERO MUNICIPAL

L.C.P. FRANCISCO DELGADILLO LIMÓN

SÍNDICO MUNICIPAL

LIC. JUAN JOSÉ RAMÍREZ CAMPOS

OBRA

REHABILITACIÓN DE RED DE DRENAJE SANITARIO EN CALLE GUADALUPE VICTORIA DE FILÓSOFOS A CIENTÍFICOS

ESCALA 1:125

L-4

FECHA

JUNIO DEL 2020

CALLE HIDALGO SUR, No. 187C, COL. CENTRO C.P. 45800
TELÉFONO: (01 387) 7632470 EXT.114

DIBUJO

ARQ. ERC

REVISÓ


ARQ. FSS

RUTA DE ARCHIVO

C. GUADALUPE VICTORIA (DRENAJE)

H. AYUNTAMIENTO
CONSTITUCIONAL DE JOCOCTEPEC, JAL.

RED DE DRENAJE SANITARIO C. GUADALUPE VICTORIA		
CONCEPTO	CANTIDAD	UNIDAD
ÁREA DE LEVANTAMIENTO	167.80	m2
TUBERÍA DE 10"Ø DE PVC S-25	83.90	m
CONECCIÓN A POZO DE VISITA	1.00	pza
POZO DE VISITA	1.00	pza
DESCARGAS DOMICILIARIAS	3.00	pzas

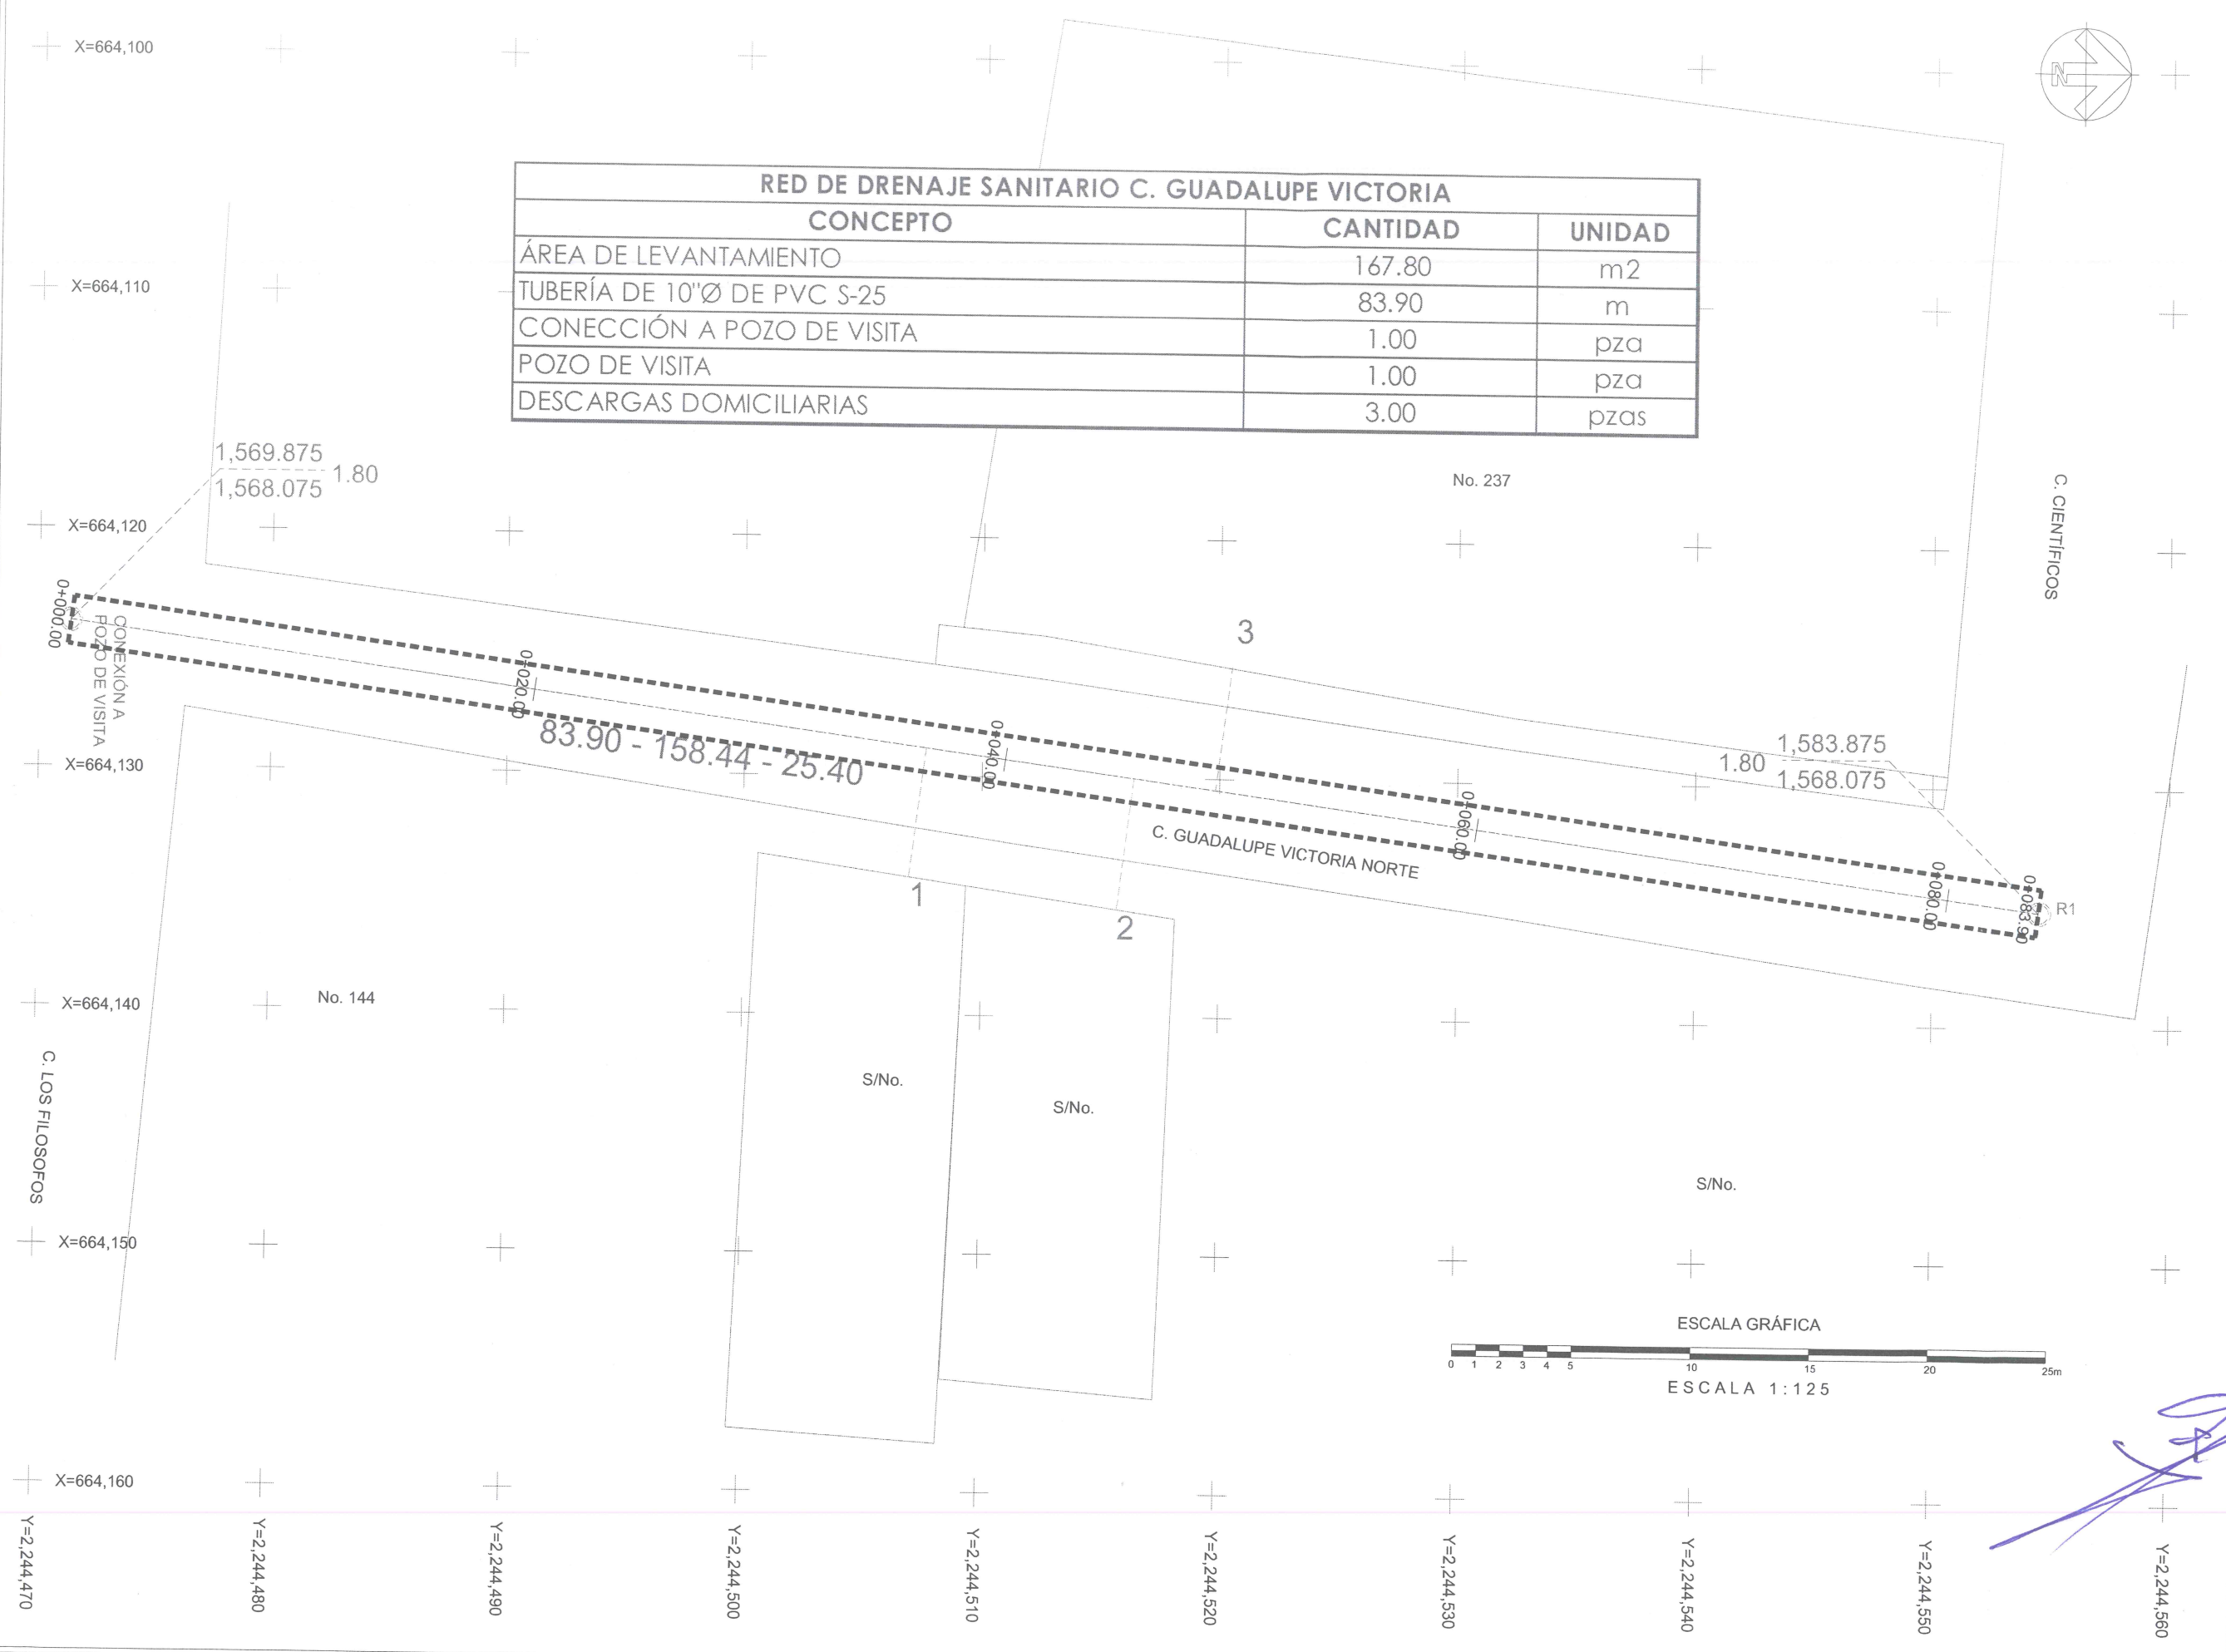



Jocotepec
Gobierno Municipal
H. AYUNTAMIENTO
CONSTITUCIONAL DE JOCOTEPEC, JAL.
2018 - 2021
DIRECCIÓN DE OBRAS PÚBLICAS

LEVANTAMIENTO DE ÁREA DE ARROYO EN LA CALLE GUADALUPE VICTORIA NORTE ENTRE CALLE FILÓSOFOS Y CALLE CIENTÍFICOS, EN LA CABECERA MUNICIPAL, EN EL MUNICIPIO DE JOCOTEPEC, JALISCO.

UBICACIÓN



ÁREA A CONSTRUIR

167.80 m2

PROYECTO

REHABILITACIÓN DE RED DE DRENAJE SANITARIO EN CALLE GUADALUPE VICTORIA DE FILÓSOFOS A CIENTÍFICOS

LOCALIDAD

CABECERA MUNICIPAL

CONTENIDO

PROYECTO RED DE DRENAJE SANITARIO

PRESIDENTE MUNICIPAL
LIC. JOSÉ MIGUEL GÓMEZ LÓPEZ

COORDINADOR DE GESTIÓN INTERNA DE LA CIUDAD
ING. SERGIO CABRERA

DIRECTOR DE OBRAS PÚBLICAS
ING. HECTOR JESÚS HERNÁNDEZ

TESORERO MUNICIPAL
L.C.P. FRANCISCO DELGADILLO LIMÓN

SÍNDICO MUNICIPAL
LIC. JUAN JOSÉ RAMÍREZ CAMPOS

OBRA


REHABILITACIÓN DE RED DE DRENAJE SANITARIO EN CALLE GUADALUPE VICTORIA DE FILÓSOFOS A CIENTÍFICOS

ESCALA 1:125	L-5
FECHA JUNIO DEL 2020	


CALLE HIDALGO SUR, No. 187C, COL. CENTRO C.P. 45800
TELÉFONO: (01 387) 7632470 EXT.114

DIBUJO ARQ. ERC	REVISÓ ARQ. FSS
RUTA DE ARCHIVO C. GUADALUPE VICTORIA (DRENAJE)	

H. AYUNTAMIENTO
CONSTITUCIONAL DE JOCOTEPEC, JAL.
2018 - 2021

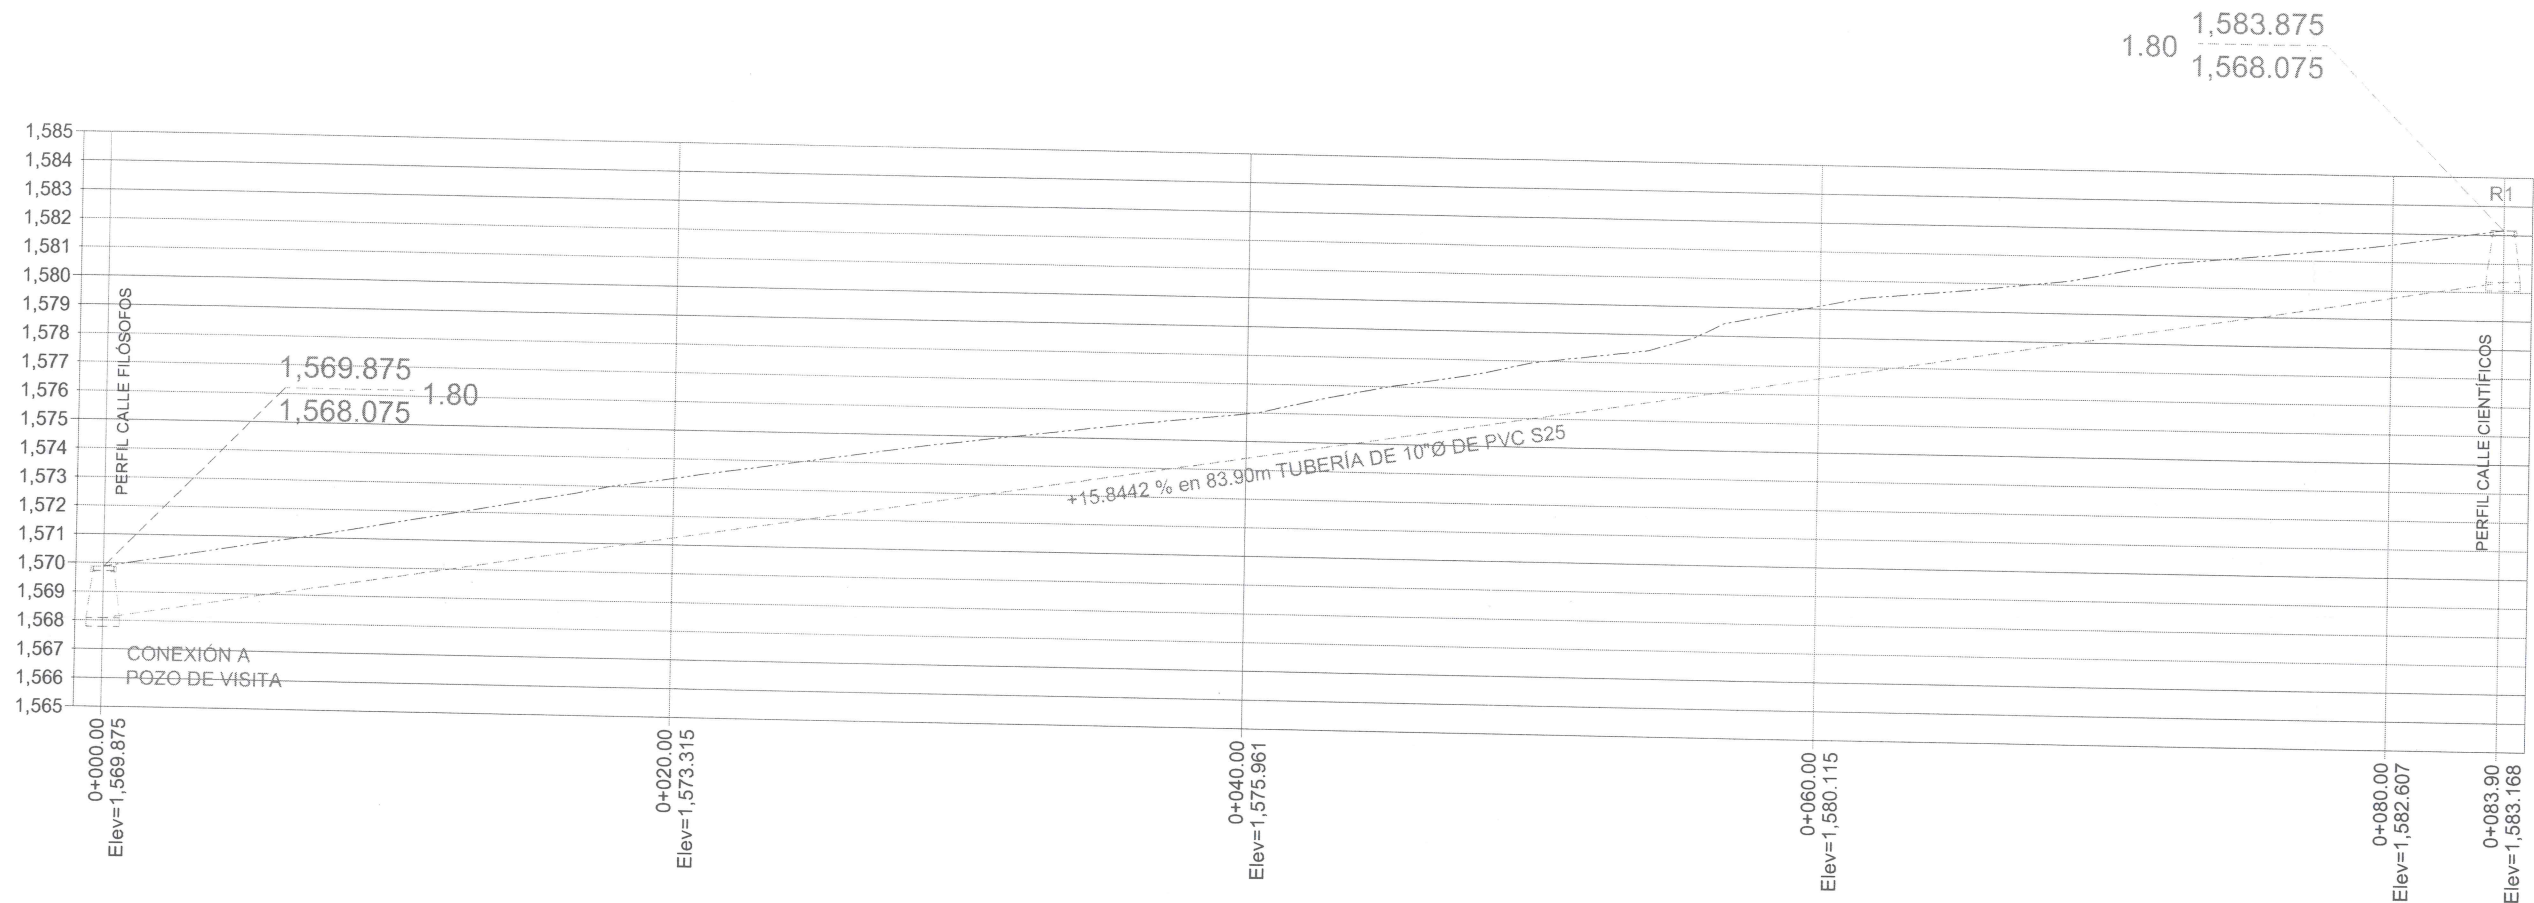

PERFIL CALLE GUADALUPE VICTORIA NORTE
ESCALA HORIZONTAL 1:1000
ESCALA VERTICAL 1:1000

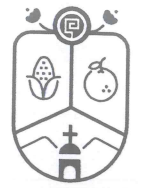

Jocotepec
Gobierno Municipal

H. AYUNTAMIENTO
CONSTITUCIONAL DE JOCOCTEPEC, JAL.
2018 - 2021

DIRECCIÓN DE OBRAS PÚBLICAS

LEVANTAMIENTO DE ÁREA DE ARROYO EN LA CALLE GUADALUPE VICTORIA NORTE ENTRE CALLE FILÓSOFOS Y CALLE CIENTÍFICOS, EN LA CABECERA MUNICIPAL, EN EL MUNICIPIO DE JOCOCTEPEC, JALISCO.

UBICACIÓN



ÁREA A CONSTRUIR

167.80 m²

PROYECTO
REHABILITACIÓN DE RED DE DRENAJE SANITARIO EN
CALLE GUADALUPE VICTORIA DE FILÓSOFOS A
CIENTÍFICOS

LOCALIDAD

CABECERA MUNICIPAL

CONTENIDO

PERFIL LONGITUDINAL RED
DE DRENAJE SANITARIO

PRESIDENTE MUNICIPAL
LIC. JOSÉ MIGUEL GÓMEZ LÓPEZ
COORDINADOR DE GESTIÓN INTERNA DE LA CIUDAD
ING. SERGIO CABRERA
DIRECTOR DE OBRAS PÚBLICAS
ING. HÉCTOR JESÚS HERNÁNDEZ
TESORERO MUNICIPAL
L.C.P. FRANCISCO DELGADILLO LIMÓN
SÍNDICO MUNICIPAL
LIC. JUAN JOSÉ RAMÍREZ CAMPOS

OBRA
REHABILITACIÓN DE RED DE DRENAJE
SANITARIO EN CALLE GUADALUPE VICTORIA DE
FILÓSOFOS A CIENTÍFICOS

ESCALA 1:125

FECHA
JUNIO DEL 2020

L-6


CALLE HIDALGO SUR, No. 187C, COL. CENTRO C.P. 45800
TELÉFONO: (01 387) 7632470 EXT.114

DIBUJO ARQ. ERC REVISÓ ARQ. FSS

RUTA DE ARCHIVO
C. GUADALUPE VICTORIA (DRENAJE)

H. AYUNTAMIENTO
CONSTITUCIONAL DE JOCOCTEPEC, JAL.

CONSTRUCCIÓN DE REGISTRO DOMESTICO DE 40 CM DE DIAMETRO INTERIOR, FORJADO CON TABIQUE 5.5X11X22CM APLANADOS CON MORTERO CEMENTO ARENA 1:4 TERMINADO PULIDO

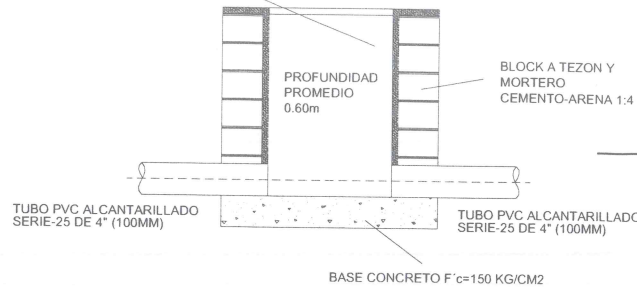

REGISTRO DOMICILIARIO

BROCAL Y TAPA DE CONCRETO


APLANADO INTERIOR CON MORTERO CEMENTO-ARENA 1:4 TERMINADO PULIDO

BLOCK A TEZON Y MORTERO CEMENTO-ARENA 1:4

DETALLE DE POZO DE VISITA

Atarjea
TUBO PVC 10"

TUBO PVC 10"

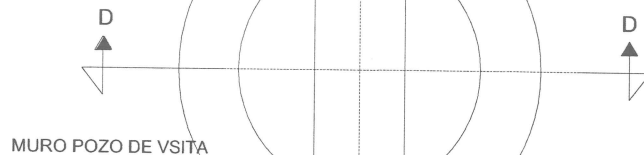

PLANTA

TUBO PVC 10"

SILLETA RED PVC ALCANTARILLADO DE 10" X 4" (305MM X 100MM)

PEND. MIN. 1%

CODO 90° PVC ALCANTARILLADO DE 4" (100MM)

ATARJEA

CORTE A - A'

BROCAL Y TAPA DE CONCRETO

VARIABLE

0.40

BLOCK A TEZON Y MORTERO CEMENTO-ARENA 1:4

ESCALA TIPO MERINERO CON ESCALON DE 1/2" @ 25

APLANADO INTERIOR CON MORTERO CEMENTO-ARENA 1:4 TERMINADO PULIDO

TUBO PVC 10"

BASE CONCRETO F'c=150 KG/CM2 O DE PIEDRA BRAZA

CORTE D-D POZO COMUN

NOTAS.-

PARA "d" DE 0.20 M. A 0.60 M. D=1.20 M.
LAS ACOTACIONES ESTAN EN METROS, EXCEPTO LAS INDICADAS EN OTRA UNIDAD.

CONSTRUCCIÓN DE REGISTRO DOMESTICO DE 40 CM DE DIAMETRO INTERIOR, FORJADO CON TABIQUE 5.5X11X22CM APLANADOS CON MORTERO CEMENTO ARENA 1:4

GUARNICION

BANQUETA

PAVIMENTO

TUBO EXTERIOR

TUBO PVC ALCANTARILLADO SERIE-25 DE 4" (100MM)

REGISTRO DOMICILIARIO




Jocotepec

Gobierno Municipal
H. AYUNTAMIENTO
CONSTITUCIONAL DE JOCOTEPEC, JAL.
2018 - 2021

DIRECCIÓN DE OBRAS PÚBLICAS

LEVANTAMIENTO DE ÁREA DE ARROYO EN LA CALLE GUADALUPE VICTORIA NORTE ENTRE CALLE FILÓSOFOS Y CALLE CIENTÍFICOS, EN LA CABECERA MUNICIPAL, EN EL MUNICIPIO DE JOCOTEPEC, JALISCO.

UBICACIÓN

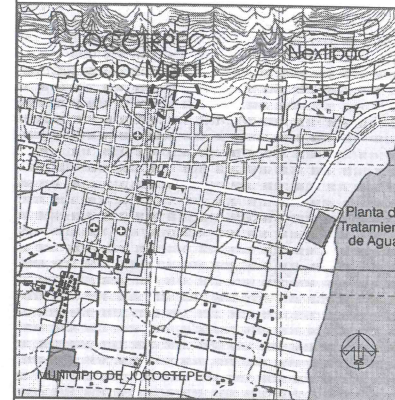

ÁREA A CONSTRUIR

167.80 m2

PROYECTO
REHABILITACIÓN DE RED DE DRENAJE SANITARIO EN CALLE GUADALUPE VICTORIA DE FILÓSOFOS A CIENTÍFICOS

LOCALIDAD

CABECERA MUNICIPAL

CONTENIDO

DETALLES
CONSTRUCTIVOS DEL
PROYECTO

PRESIDENTE MUNICIPAL
LIC. JOSÉ MIGUEL GÓMEZ LÓPEZ

COORDINADOR DE GESTIÓN INTERNA DE LA CIUDAD
ING. SERGIO CABRERA

DIRECTOR DE OBRAS PÚBLICAS
ING. HECTOR JESÚS HERNÁNDEZ

TESORERO MUNICIPAL
L.C.P. FRANCISCO DELGADILLO LIMÓN

SÍNDICO MUNICIPAL
LIC. JUAN JOSÉ RAMÍREZ CAMPOS

OBRA

REHABILITACIÓN DE RED DE DRENAJE SANITARIO EN CALLE GUADALUPE VICTORIA DE FILÓSOFOS A CIENTÍFICOS

ESCALA 1:100

FECHA

JUNIO DEL 2020

L-7

CALLE HIDALGO SUR, No. 187C, COL. CENTRO C.P. 45800
TELÉFONO: (01 387) 7632470 EXT.114


DIBUJO ARQ. ERC

REVISÓ ARQ. FSS

RUTA DE ARCHIVO


C. GUADALUPE VICTORIA (DRENAJE)

H. AYUNTAMIENTO
CONSTITUCIONAL DE JOCOTEPEC, JAL.
2018 - 2021

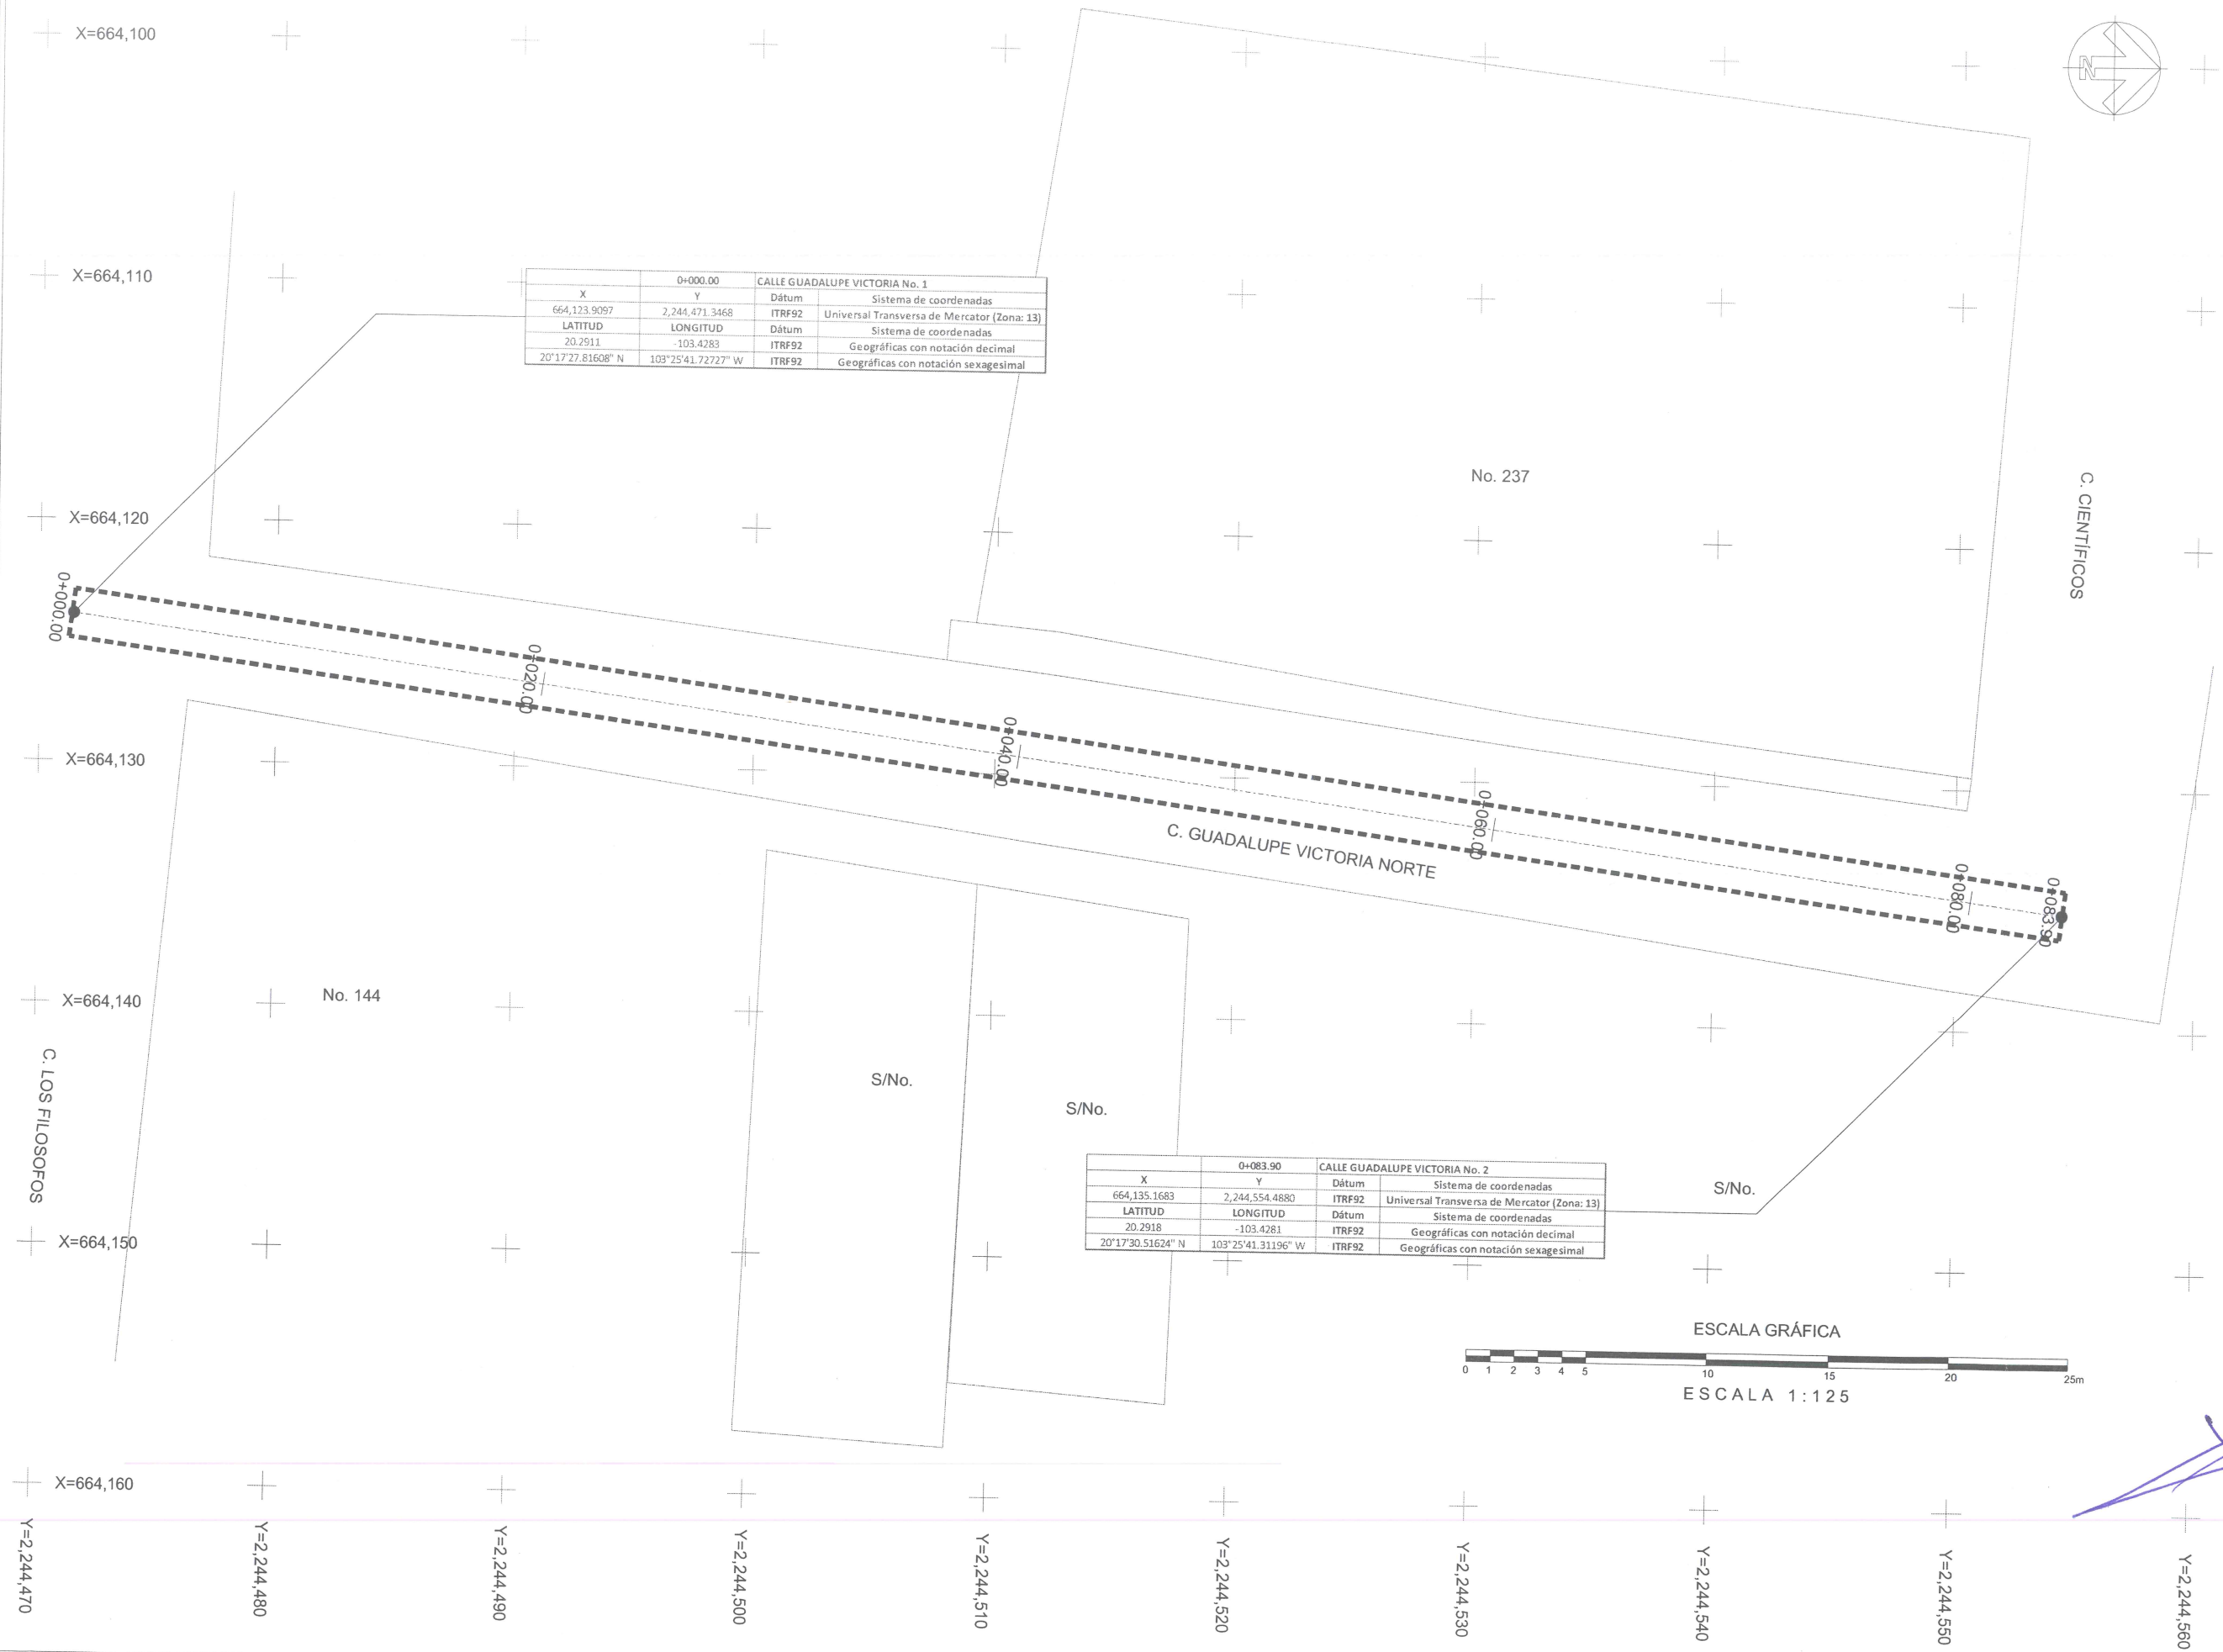

0+000.00		CALLE GUADALUPE VICTORIA No. 1	
X	Y	Dátum	Sistema de coordenadas
664,123.9097	2,244,471.3468	ITRF92	Universal Transversa de Mercator (Zona: 13)
LATITUD	LONGITUD	Dátum	Sistema de coordenadas
20.2911	-103.4283	ITRF92	Geográficas con notación decimal
20°17'27.81608" N	103°25'41.72727" W	ITRF92	Geográficas con notación sexagesimal

0+083.90		CALLE GUADALUPE VICTORIA No. 2	
X	Y	Dátum	Sistema de coordenadas
664,135.1683	2,244,554.4880	ITRF92	Universal Transversa de Mercator (Zona: 13)
LATITUD	LONGITUD	Dátum	Sistema de coordenadas
20.2918	-103.4281	ITRF92	Geográficas con notación decimal
20°17'30.51624" N	103°25'41.31196" W	ITRF92	Geográficas con notación sexagesimal

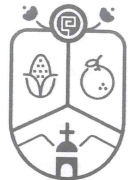

Jocotepec
Gobierno Municipal
H. AYUNTAMIENTO
CONSTITUCIONAL DE JOCOTECPEC, JAL.
2018 - 2021
DIRECCIÓN DE OBRAS PÚBLICAS

LEVANTAMIENTO DE ÁREA DE ARROYO EN LA CALLE GUADALUPE VICTORIA NORTE ENTRE CALLE FILÓSOFOS Y CALLE CIENTÍFICOS, EN LA CABECERA MUNICIPAL, EN EL MUNICIPIO DE JOCOTECPEC, JALISCO.

UBICACIÓN



ÁREA A CONSTRUIR

167.80 m2

PROYECTO

REHABILITACIÓN DE RED DE DRENAJE SANITARIO EN CALLE GUADALUPE VICTORIA DE FILÓSOFOS A CIENTÍFICOS

LOCALIDAD

CABECERA MUNICIPAL

CONTENIDO

PUNTOS GEOGRÁFICOS Y UTM

PRESIDENTE MUNICIPAL
LIC. JOSÉ MIGUEL GÓMEZ LÓPEZ
COORDINADOR DE GESTIÓN INTERNA DE LA CIUDAD
ING. SÉRGIO CABRERA
DIRECTOR DE OBRAS PÚBLICAS
ING. HÉCTOR JESÚS HERNÁNDEZ
TESORERO MUNICIPAL
L.C.P. FRANCISCO DELGADILLO LIMÓN
SÍNDICO MUNICIPAL
LIC. JUAN JOSÉ RAMÍREZ CAMPOS

OBRA

REHABILITACIÓN DE RED DE DRENAJE SANITARIO EN CALLE GUADALUPE VICTORIA DE FILÓSOFOS A CIENTÍFICOS



ESCALA 1:100	L-8
FECHA	

JUNIO DEL 2020

CALLE HIDALGO SUR, No. 187C, COL. CENTRO C.P. 45800
TELÉFONO: (01 387) 7632470 EXT.114

DIBUJO	REVISÓ
ARQ. ERC	ARQ. FSS
RUTA DE ARCHIVO C. GUADALUPE VICTORIA (DRENAJE)	

H. AYUNTAMIENTO
CONSTITUCIONAL DE JOCOTECPEC, JAL.
2018 - 2021

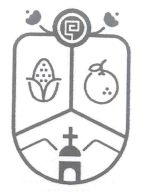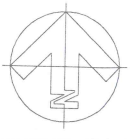

Jocotepec
Gobierno Municipal
H. AYUNTAMIENTO
CONSTITUCIONAL DE JOCOCTEPEC, JAL.
2018 - 2021
DIRECCIÓN DE OBRAS PÚBLICAS

LEVANTAMIENTO DE ÁREA DE ARROYO EN LA CALLE GUADALUPE VICTORIA NORTE ENTRE CALLE FILÓSOFOS Y CALLE CIENTÍFICOS, EN LA CABECERA MUNICIPAL, EN EL MUNICIPIO DE JOCOCTEPEC, JALISCO.

UBICACIÓN



ÁREA A CONSTRUIR

167.80 m2

PROYECTO
REHABILITACIÓN DE RED DE DRENAJE SANITARIO EN CALLE GUADALUPE VICTORIA DE FILÓSOFOS A CIENTÍFICOS

LOCALIDAD
CABECERA MUNICIPAL

CONTENIDO
LOCALIZACIÓN EN GOOGLE

PRESIDENTE MUNICIPAL
LIC. JOSÉ MIGUEL GÓMEZ LÓPEZ
COORDINADOR DE GESTIÓN INTERNA DE LA CIUDAD
ING. SERGIO CABRERA
DIRECTOR DE OBRAS PÚBLICAS
ING. HECTOR JESÚS HERNÁNDEZ
TESORERO MUNICIPAL
L.C.P. FRANCISCO DELGADILLO LIMÓN
SÍNDICO MUNICIPAL
LIC. JUAN JOSÉ RAMÍREZ CAMPOS

OBRA
REHABILITACIÓN DE RED DE DRENAJE SANITARIO EN CALLE GUADALUPE VICTORIA DE FILÓSOFOS A CIENTÍFICOS

ESCALA 1:100

FECHA
JUNIO DEL 2020

L-9

CALLE HIDALGO SUR, No. 187C, COL. CENTRO C.P. 45800
TELÉFONO: (01 387) 7632470 EXT.114

DIBUJO ARQ. ERC REVISÓ ARQ. FSS

RUTA DE ARCHIVO
C. GUADALUPE VICTORIA (DRENAJE)

H. AYUNTAMIENTO
CONSTITUCIONAL DE JOCOCTEPEC, JAL.