



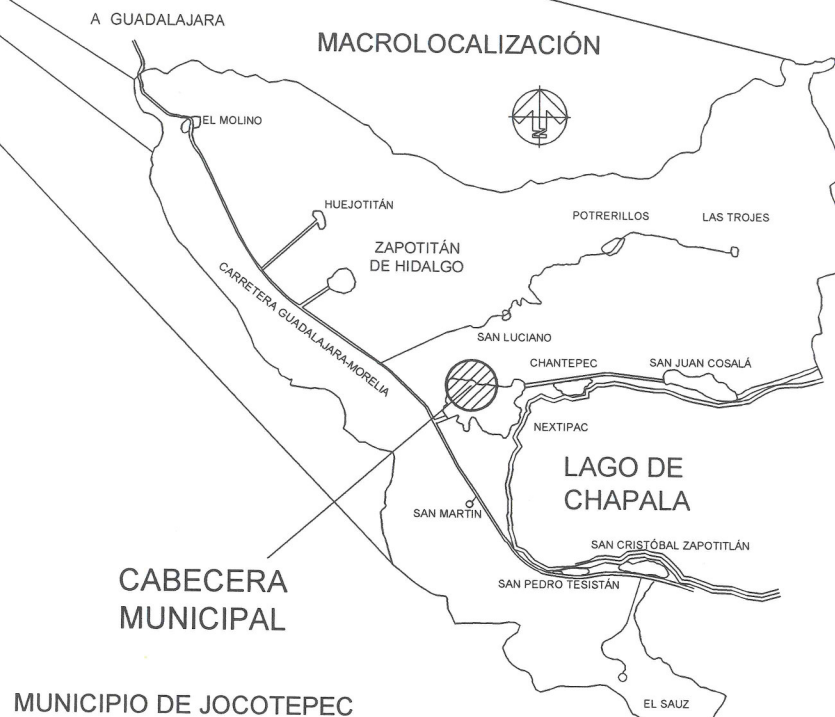

CROQUIS DE LOCALIZACIÓN GEOGRÁFICA

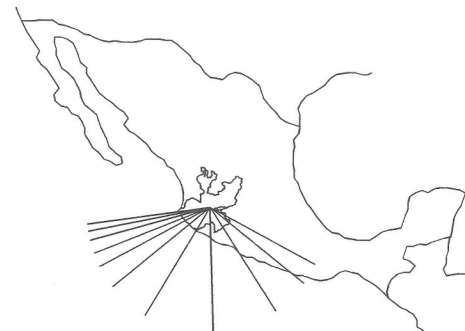


Jocotepec
Gobierno Municipal
H. AYUNTAMIENTO
CONSTITUCIONAL DE JOCOTEPEC, JAL.
2018 - 2021
DIRECCIÓN DE OBRAS PÚBLICAS

LEVANTAMIENTO DE ÁREA DE ARROYO DE LA CALLE NIÑOS HERÓES DESDE C. ITURBIDE HASTA C. VERANO EN LA CABECERA MUNICIPAL DEL MUNICIPIO DE JOCOTEPEC, JALISCO.

L-1

UBICACIÓN

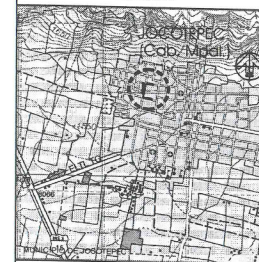

ÁREA A CONSTRUIR

695.11 m²

PROYECTO: REHABILITACIÓN DE RED DE AGUA POTABLE EN CALLE CON REPOSICIÓN DE SUPERFICIE DE RODAMIENTO EN CALLE NIÑOS HERÓES ENTRE CALLES ITURBIDE Y VERANO.

LOCALIDAD

CABECERA MUNICIPAL

CONTENIDO

MACROLOCALIZACIÓN

PRESIDENTE MUNICIPAL:
LIC. JOSÉ MIGUEL GÓMEZ LÓPEZ
COORDINADOR DE GESTIÓN INTERNA DE LA CIUDAD:
ING. SERGIO CABRERA
DIRECTOR DE OBRAS PÚBLICAS:
ING. JUAN MANUEL GARCÍA ESCOTO
TESORERO MUNICIPAL:
LIC. FRANCISCO DELGADILLO LUNA
ENVIADO MUNICIPAL:
LIC. JUAN JOSÉ RAMÍREZ CAMPOS

OBRA:
REHABILITACIÓN DE RED DE AGUA POTABLE EN CALLE CON REPOSICIÓN DE SUPERFICIE DE RODAMIENTO EN CALLE NIÑOS HERÓES ENTRE CALLES ITURBIDE Y VERANO.

SIN ESCALA

FECHA: AGOSTO DE 2019

L-1

CALLE HIDALGO SUR, No. 187 COL. CENTRO C.P. 48000
TELÉFONO: (01 347) 735404

DIBUJO: ARG. CAJ REVISÓ: ARG. FSS

PLATA DE ARCHIVO: CALLE NIÑOS HERÓES ALA 100
H. AYUNTAMIENTO DE JOCOTEPEC, JAL.
2018 - 2021

2,245,000mN

2,244,000mN

2,243,000mN

2,242,000mN




Jocotepec
Gobierno Municipal
H. AYUNTAMIENTO
CONSTITUCIONAL DE JOCOTEPEC, JAL.
2018 - 2021
DIRECCIÓN DE OBRAS PÚBLICAS

LEVANTAMIENTO DE ÁREA DE ARROYO DE LA
CALLE NIÑOS HEROES, DESDE C. ITURBIDE HASTA
C. VERANO, EN LA CABECERA MUNICIPAL, DEL
MUNICIPIO DE JOCOTEPEC, JALISCO.

L-2

UBICACIÓN

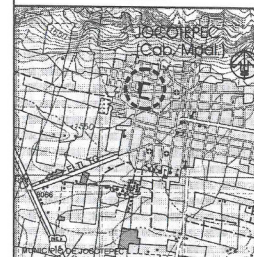

ÁREA A CONSTRUIR

695.11 m²

PROYECTO
REHABILITACIÓN DE RED DE AGUA POTABLE EN CALLE
CON REPOSICIÓN DE SUPERFICIE DE RODAMIENTO EN
CALLE NIÑOS HEROES ENTRE CALLES ITURBIDE Y VERANO.

LOCALIDAD

CABECERA MUNICIPAL

CONTRIBUCIÓN

MICROLOCALIZACIÓN

PRESIDENTE MUNICIPAL

LIC. JOSÉ MIGUEL GÓMEZ LÓPEZ

COORDINADOR DE GESTIÓN INTERNA DE LA CIUDAD

ING. SERGIO CABRERA

DIRECTOR DE OBRAS PÚBLICAS

ING. JUAN MANUEL GARCÍA ESCOTO

TESORERO MUNICIPAL

L.C.P. FRANCISCO DELGADILLO LÍMON

SINDICO MUNICIPAL

LIC. JUAN JOSÉ RAMÍREZ CAMPOS

OBRA

REHABILITACIÓN DE RED DE AGUA POTABLE EN
CALLE CON REPOSICIÓN DE SUPERFICIE DE
RODAMIENTO EN CALLE NIÑOS HEROES ENTRE
CALLES ITURBIDE Y VERANO.

SIN ESCALA

PLANO

FECHA:

AGOSTO DE 2019

L-2

CALLE MIGUEL SUÑER, No. 187 COL. CENTRO C.P. 48885

TELÉFONO: (01 387) 740666

DISEÑO:

ARQ. CAJ

REVISÓ:

ARQ. FSS


RUTA DE ARCHIVO:

CALLE NIÑOS HEROES-AJA-ING

H. AYUNTAMIENTO DE JOCOTEPEC, JAL.
2018 - 2021

CUADRO DE CONSTRUCCION									
EST	PV	RUMBO	DISTANCIA	V	COORDENADAS				
					Y	X			
172	173	N 09°25'20.56" E	22.088	172	2,244,321.1102	963,486.9986			
173	174	N 09°48'06.59" E	27.439	173	2,244,342.9008	963,493.8051			
174	175	N 10°11'23.28" E	18.381	174	2,244,366.9292	963,498.2749			
175	171	N 10°45'47.24" E	12.844	171	2,244,400.6385	963,503.9253			
171	93	N 10°45'47.21" E	4.082	93	2,244,404.6288	963,504.6938			
93	95	N 08°41'06.73" E	14.117	95	2,244,418.5806	963,506.8157			
95	100	N 10°12'46.09" E	27.727	100	2,244,445.8714	963,511.7319			
100	106	N 09°10'27.33" E	7.742	106	2,244,453.5144	963,512.9992			
106	160	N 09°34'08.28" E	14.336	160	2,244,467.8934	963,515.3498			
160	161	S 81°48'41.61" E	0.958	161	2,244,467.5164	963,516.2977			
161	124	N 08°14'14.61" E	6.115	124	2,244,473.5662	963,517.1738			
124	123	N 05°03'41.15" E	3.329	123	2,244,476.8840	963,517.4875			
123	164	N 10°19'54.94" E	0.796	164	2,244,477.8673	963,517.6103			
164	121	N 79°47'02.27" W	8.676	121	2,244,479.2060	963,508.0719			
121	120	S 22°33'27.59" W	1.092	120	2,244,478.1978	963,508.6531			
120	111	S 07°10'53.96" W	11.243	111	2,244,487.0428	963,507.2475			
111	103	S 10°27'53.38" W	19.126	103	2,244,448.2347	963,503.7736			
103	97	S 09°07'51.61" W	23.041	97	2,244,425.4860	963,500.1172			
97	80	S 10°58'55.20" W	23.727	80	2,244,402.1936	963,495.5972			
80	84	S 12°23'21.48" W	10.959	84	2,244,391.4869	963,493.2456			
84	63	S 23°48'30.76" E	1.704	63	2,244,389.9306	963,493.9328			
63	58	S 09°57'41.54" W	24.268	58	2,244,368.0289	963,489.7349			
58	195	S 07°37'27.43" W	19.690	195	2,244,346.5128	963,487.1225			
195	46	S 10°30'04.73" W	23.861	46	2,244,323.0519	963,482.7737			
46	44	S 09°12'52.68" W	17.888	44	2,244,305.3650	963,476.9063			
44	196	S 53°33'16.12" W	0.677	196	2,244,304.6930	963,476.3648			
196	199	S 79°52'20.07" E	8.085	199	2,244,303.6712	963,487.3242			
199	172	N 08°38'20.30" E	17.740	172	2,244,321.1102	963,486.9986			

SUPERFICIE = 1,390.576 m2

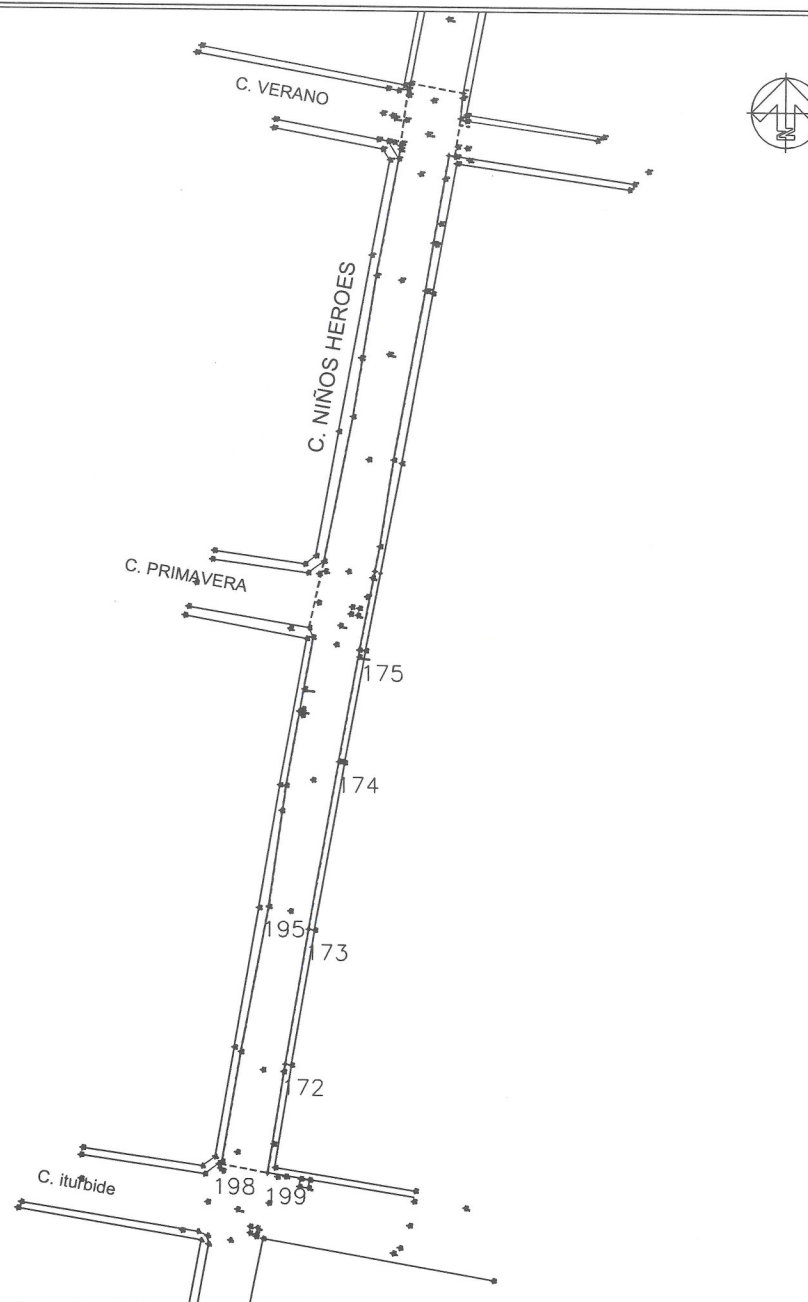

Jocotepec
Gobierno Municipal
H. AYUNTAMIENTO
CONSTITUCIONAL DE JOCOTEPEC, JAL.
2018 - 2021
DIRECCIÓN DE OBRAS PÚBLICAS

LEVANTAMIENTO DE ÁREA DE ARROYO DE LA CALLE NIÑOS HEROES, DESDE C. ITURBIDE HASTA C. VERANO, EN LA CABECERA MUNICIPAL DEL MUNICIPIO DE JOCOTEPEC, JALISCO.

L-3

UBICACIÓN

AREA A CONSTRUIR

695.11 m2

PROYECTO: REHABILITACION DE RED DE AGUA POTABLE EN CALLE CON REPOSICION DE SUPERFICIE DE RODAMIENTO EN CALLE NIÑOS HEROES ENTRE CALLES ITURBIDE Y VERANO.

LOCALIDAD: CABECERA MUNICIPAL

CONTENIDO: LEVANTAMIENTO TOPOGRAFICO

PRESIDENTE MUNICIPAL: LIC. JOSÉ MIGUEL GÓMEZ LÓPEZ
COORDINADOR DE GESTIÓN INTERNA DE LA CIUDAD: ING. SERGIO CABRERA
DIRECTOR DE OBRAS PÚBLICAS: ING. JUAN MANUEL GARCÍA ESCOTO
TERCERO MUNICIPAL: L.C.P. FRANCISCO DELGADILLO LIMÓN
ENCARGADO MUNICIPAL: LIC. JUAN JOSÉ RAMÍREZ CAMPOS

OBRA: REHABILITACION DE RED DE AGUA POTABLE EN CALLE CON REPOSICION DE SUPERFICIE DE RODAMIENTO EN CALLE NIÑOS HEROES ENTRE CALLES ITURBIDE Y VERANO.

ESCALA 1:250

FECHA: AGOSTO DE 2019

CALLE HIDALGO SUR, No. 187 COL. CENTRO C.P. 4806
TELÉFONO: 01 347 733044


DIBUJO: ARO. CAJ REVISO: ARO. FSS

RUTA DE ARCHIVO: CALLE NIÑOS HEROES AGUA BIA

H. AYUNTAMIENTO DE JOCOTEPEC, JAL.
2018 - 2021

CUADRO DE CONSTRUCCION									
EST	PV	RUMBO	DISTANCIA	V	COORDENADAS				
					Y	X			
172	173	N 09°25'20.56" E	22.088	172	2,244,321.1102	863.486.9886			
173	174	N 08°48'06.56" E	27.426	173	2,244,342.9006	863.483.9051			
174	175	N 10°11'23.28" E	18.361	174	2,244,369.6292	863.498.2746			
175	171	N 10°45'47.24" E	12.844	171	2,244,400.6385	863.503.8253			
171	93	N 10°45'47.21" E	4.062	93	2,244,404.6288	863.504.6836			
93	95	N 08°41'08.73" E	14.117	95	2,244,416.5836	863.506.8157			
95	100	N 10°12'46.06" E	27.727	100	2,244,445.8714	863.511.7319			
100	106	N 09°10'27.33" E	7.742	106	2,244,453.5144	863.512.9692			
106	160	N 09°34'08.28" E	14.330	160	2,244,467.6534	863.515.3468			
160	161	S 81°46'41.61" E	0.958	161	2,244,467.6164	863.516.2677			
161	124	N 08°14'14.61" E	6.115	124	2,244,473.6802	863.517.1738			
124	123	N 05°03'41.15" E	3.329	123	2,244,476.8840	863.517.4675			
123	164	N 10°19'54.94" E	0.796	164	2,244,477.6873	863.517.6103			
164	121	N 79°47'02.27" W	8.676	121	2,244,478.2080	863.509.0719			
121	120	S 22°32'27.59" W	1.062	120	2,244,478.1978	863.509.6531			
120	111	S 07°10'53.96" W	11.243	111	2,244,467.0426	863.507.2475			
111	103	S 10°27'53.38" W	16.126	103	2,244,446.2347	863.503.7736			
103	97	S 09°07'51.61" W	23.041	97	2,244,425.4880	863.500.1172			
97	80	S 10°58'55.20" W	23.727	80	2,244,402.1036	863.495.5972			
80	84	S 12°23'21.48" W	10.959	84	2,244,391.4069	863.493.2459			
84	63	S 23°48'30.78" E	1.704	63	2,244,389.9305	863.493.9328			
63	58	S 06°57'41.54" W	24.298	58	2,244,368.0289	863.489.7346			
58	195	S 07°37'27.43" W	19.690	195	2,244,348.5126	863.487.1229			
195	46	S 10°30'04.73" W	23.861	46	2,244,323.0519	863.482.7737			
46	44	S 06°12'52.68" W	17.888	44	2,244,305.3950	863.479.9039			
44	198	S 53°33'18.12" W	0.677	198	2,244,304.6630	863.479.3646			
198	199	S 79°52'20.07" E	8.085	199	2,244,303.5712	863.487.3242			
199	172	N 08°36'20.30" E	17.740	172	2,244,321.1102	863.486.9886			

SUPERFICIE = 1,390.576 m2

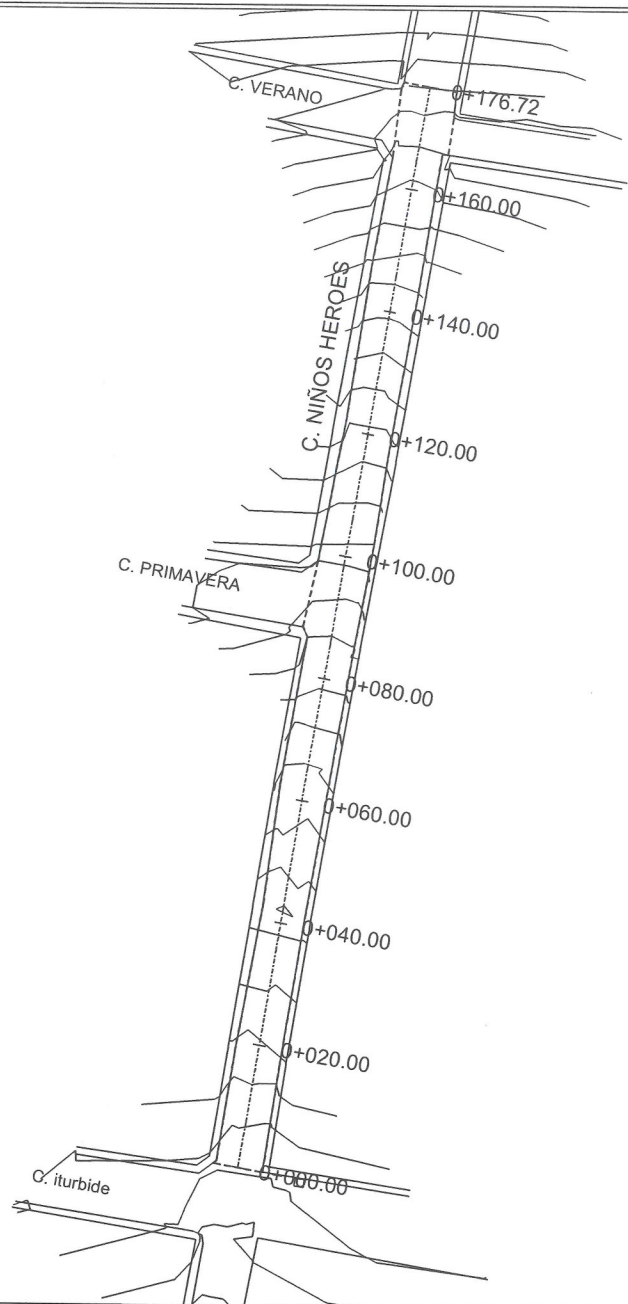


Jocotepec
Gobierno Municipal
H. AYUNTAMIENTO
CONSTITUCIONAL DE JOCOTEPEC, JAL.
2018 - 2021
DIRECCIÓN DE OBRAS PÚBLICAS

LEVANTAMIENTO DE ÁREA DE ARROYO DE LA
CALLE NIÑOS HERÓES, DESDE C. ITURBIDE HASTA
C. VERANO, EN LA CABECERA MUNICIPAL, DEL
MUNICIPIO DE JOCOTEPEC, JALISCO.

L-4

UBICACIÓN

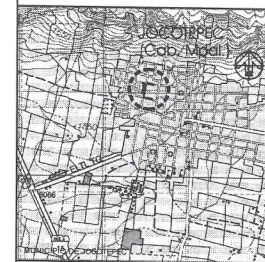

ÁREA A CONSTRUIR

695.11 m2

PROYECTO:
REHABILITACIÓN DE RED DE AGUA POTABLE EN CALLE
CON REPOSICIÓN DE SUPERFICIE DE RODAMIENTO EN
CALLE NIÑOS HERÓES ENTRE CALLES ITURBIDE Y VERANO.

LOCALIDAD:
CABECERA MUNICIPAL

CONTENIDO:
PLANTA DE
CADENAMIENTOS Y
CURVAS DE NIVEL

PRESIDENTE MUNICIPAL:
LIC. JOSÉ MIGUEL GÓMEZ LÓPEZ

COORDINADOR DE GESTIÓN INTERNA DE LA CIUDAD:
ING. SERGIO CABRERA

DIRECTOR DE OBRAS PÚBLICAS:
ING. JUAN MANUEL BARRIA ESCOTO

TESORERO MUNICIPAL:
LIC. FRANCISCO DELGADILLO LIMÓN

GERENTE MUNICIPAL:
LIC. JUAN JOSÉ RAMÍREZ CAMPOS

OBRA:
REHABILITACIÓN DE RED DE AGUA POTABLE EN
CALLE CON REPOSICIÓN DE SUPERFICIE DE
RODAMIENTO EN CALLE NIÑOS HERÓES ENTRE
CALLES ITURBIDE Y VERANO.

ESCALA 1:250

FECHA:
AGOSTO DE 2019


CALLE HIDALGO S/N. INT. 197 COL. CENTRO C.P. 48800
TELÉFONO: (01 800) 784848

DIBUJO:
ARQ. CAJ


REVISÓ:
ARQ. FSS

RUTA DE ARCHIVO:
CALLE NIÑOS HERÓES AGUA.B4

H. AYUNTAMIENTO DE JOCOTEPEC, JAL.
2018 - 2021

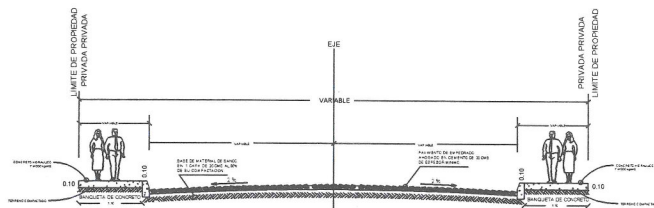


SECCION DE VIALIDAD

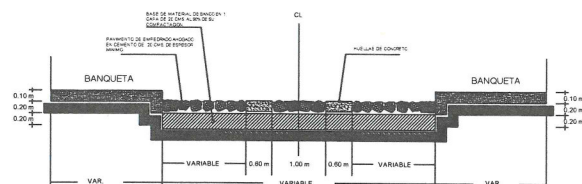

DETALLE CONSTRUCTIVO

LÍNEA DE AGUA CON REPOSICIÓN DE SUPERFICIE CALLE NIÑOS HEROES			
DE ITURBIDE A VERANO			
ÁREAS DE BANQUETAS	0.000	m2	0.00%
ÁREAS DE EMPEDRADO AHOGADO	589.080	m2	84.75%
ÁREAS DE HUELLAS DE CONCRETO	106.030	m2	15.25%
LÍNEA DE AGUA 3 PULG.	203.250	m	100.00%
VALVULA 3 PULG.	1.000	Pzas	100.00%
VALVULA 6 PULG.	1.000	Pzas	100.00%
TOMAS	34.000	Pzas	100.00%
LONGITUD	176.720	m	100.00%
ÁREA TOTAL	695.110	m2	100.00%

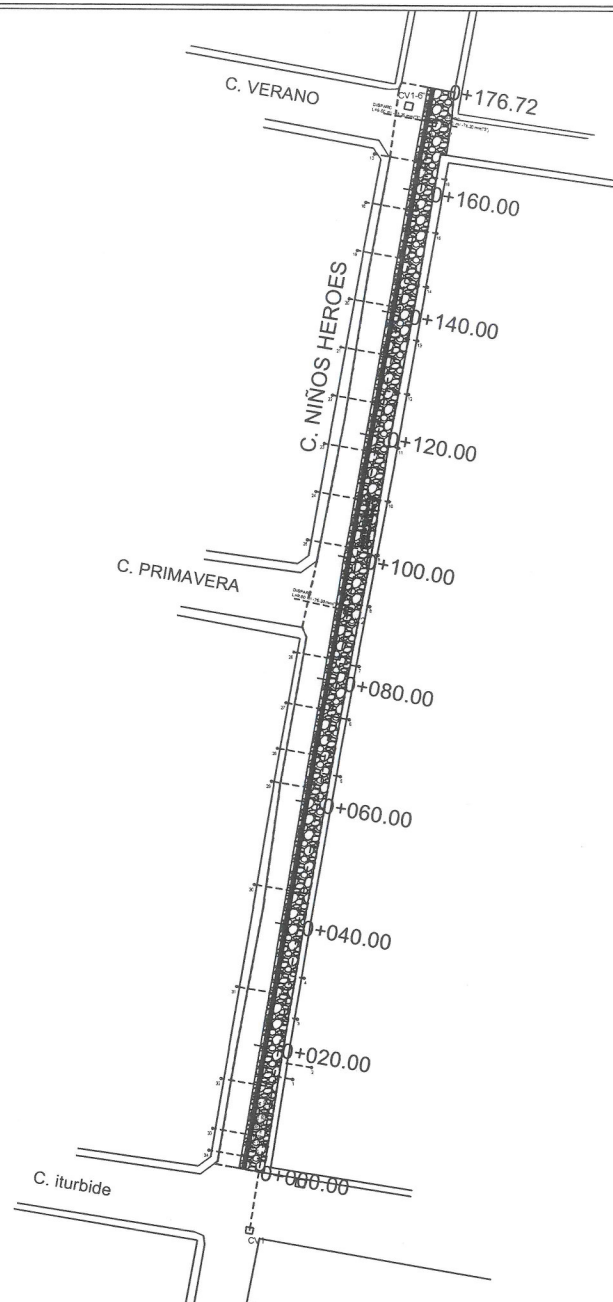


Jocotepec
Gobierno Municipal

H. AYUNTAMIENTO
CONSTITUCIONAL DE JOCOTEPEC, JAL.
2018 - 2021
DIRECCIÓN DE OBRAS PÚBLICAS

LEVANTAMIENTO DE ÁREA DE ARROYO DE LA
CALLE NIÑOS HEROES, DESDE C. ITURBIDE HASTA
C. VERANO, EN LA CABECERA MUNICIPAL DEL
MUNICIPIO DE JOCOTEPEC, JALISCO.

L-5

UBICACIÓN

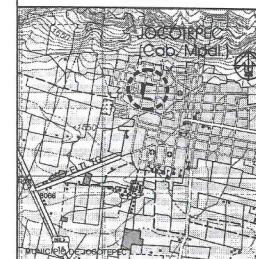

ÁREA A CONSTRUIR

695.11 m2

PROYECTO: REHABILITACIÓN DE RED DE AGUA POTABLE EN CALLE
CON REPOSICIÓN DE SUPERFICIE DE RODAMIENTO EN
CALLE NIÑOS HEROES ENTRE CALLES ITURBIDE Y VERANO.

LOCALIDAD: CABECERA MUNICIPAL

CONTENIDO: PROYECTO RED DE AGUA
POTABLE

PRESIDENTE MUNICIPAL:
LIC. JOSÉ MIGUEL GÓMEZ LÓPEZ

COORDINADOR DE GESTIÓN INTERNA DE LA CIUDAD:
ING. SERGIO CABRERA

DIRECTOR DE OBRAS PÚBLICAS:
ING. JUAN MANUEL GARCÍA ESCOTO

TESORERO MUNICIPAL:
LIC. FRANCISCO DELGADILLO LIMÓN

SECRETARIO MUNICIPAL:
LIC. JUAN JOSÉ RAMÍREZ CAMPOS

OBRA:
REHABILITACIÓN DE RED DE AGUA POTABLE EN
CALLE CON REPOSICIÓN DE SUPERFICIE DE
RODAMIENTO EN CALLE NIÑOS HEROES ENTRE
CALLES ITURBIDE Y VERANO.

ESCALA 1:250

FECHA: AGOSTO DE 2019

CALLE HIDALGO SUR, No. 197 COL. CENTRO C.P. 46000

TELÉFONO: 01 3672 783044

DIBUJO:


ARQ. CAJ

REVISÓ: ARQ. FSS


LISTA DE ARCHIVO

CALLE NIÑOS HEROES 004.dwg

H. AYUNTAMIENTO DE JOCOTEPEC, JAL.
2018 - 2021

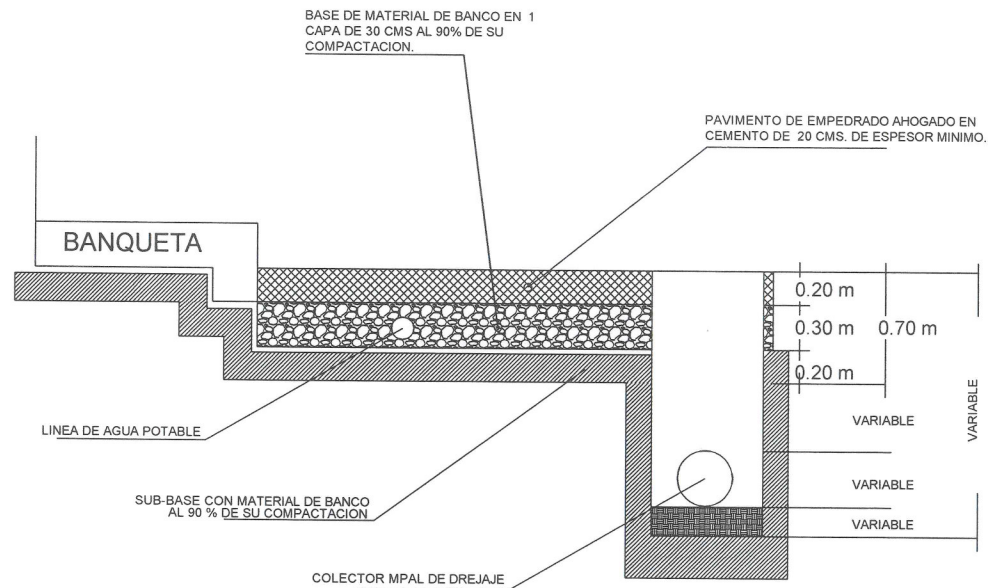

DETALLE CONSTRUCTIVO

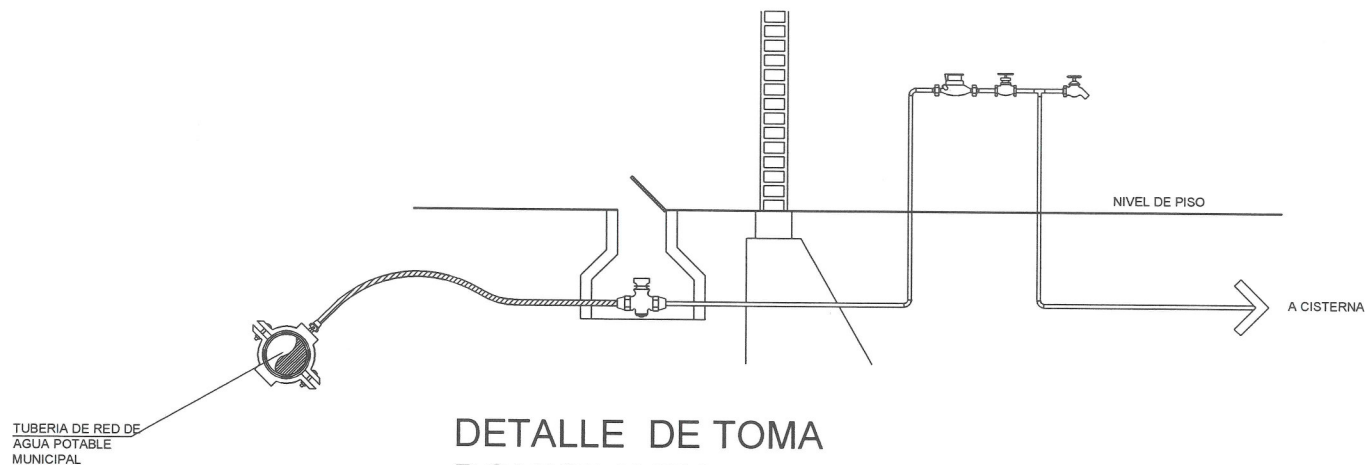

DETALLE DE TOMA DOMICILIARIA




Jocotepec
Gobierno Municipal
H. AYUNTAMIENTO
CONSTITUCIONAL DE JOCOTEPEC, JAL.
2018 - 2021
DIRECCIÓN DE OBRAS PÚBLICAS

LEVANTAMIENTO DE ÁREA DE ARROYO DE LA CALLE NIÑOS HEROES, DESDE C. ITURBIDE HASTA C. VERANO, EN LA CABECERA MUNICIPAL, DEL MUNICIPIO DE JOCOTEPEC, JALISCO.

L-6

UBICACIÓN

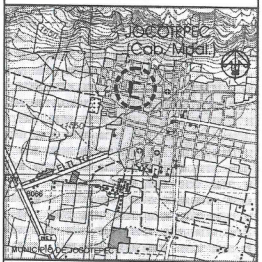

ÁREA A CONSTRUIR

695.11 m²

PROYECTO: REHABILITACIÓN DE RED DE AGUA POTABLE EN CALLE CON REPOSICIÓN DE SUPERFICIE DE RODAMIENTO EN CALLE NIÑOS HEROES ENTRE CALLES ITURBIDE Y VERANO.

LOCALIDAD

CABECERA MUNICIPAL

CONTENIDO

DETALLES
CONSTRUCTIVOS

PRESIDENTE MUNICIPAL

LIC. JOSÉ MIGUEL GÓMEZ LÓPEZ

COORDINADOR DE SECCIÓN INTERNA DELA CIUDAD

ING. SERGIO CABREJA

DIRECTOR DE OBRAS PÚBLICAS

ING. JUAN MANUEL GARCÍA ESCOTO

TESORERO MUNICIPAL

L.C.P. FRANCISCO DELGADILLO LIMÓN

SIENCO MUNICIPAL

LIC. JUAN JOSÉ RAMÍREZ CAMPOS

OBRA

REHABILITACIÓN DE RED DE AGUA POTABLE EN CALLE CON REPOSICIÓN DE SUPERFICIE DE RODAMIENTO EN CALLE NIÑOS HEROES ENTRE CALLES ITURBIDE Y VERANO.

ESCALA 1:100

PLANO

FECHA:

AGOSTO DE 2019

L-6

CALLE NIÑOS HEROES, DEL 1^{ER} COLO, CENTRO C.P. 48800
TELÉFONO: 01 310 743444

DIBUJO:

ARG. CAJ

REVISO:

ARG. FSS


FECHA DE ARCHIVO:

CALLE NIÑOS HEROES

H. AYUNTAMIENTO DE JOCOTEPEC, JAL.
2018 - 2021

0+078.21 CALLE NIÑOS HEROES No. 2			
X	Y	Dátum	Sistema de coordenadas
663,515.8999	2,244,477.7472	ITR92	Universal Transversa de Mercator (Zona: 13)
LATITUD	LONGITUD	Dátum	Sistema de coordenadas
20.2912	-103.4341	ITR92	Geográficas con notación decimal
20°17'28.21200" N	103°26'02.68080" W	ITR92	Geográficas con notación sexagesimal

0+000.00 CALLE NIÑOS HEROES No. 1			
X	Y	Dátum	Sistema de coordenadas
663,501.4915	2,244,400.0062	ITR92	Universal Transversa de Mercator (Zona: 13)
LATITUD	LONGITUD	Dátum	Sistema de coordenadas
20.2905	-103.4342	ITR92	Geográficas con notación decimal
20°17'25.68840" N	103°26'03.20800" W	ITR92	Geográficas con notación sexagesimal

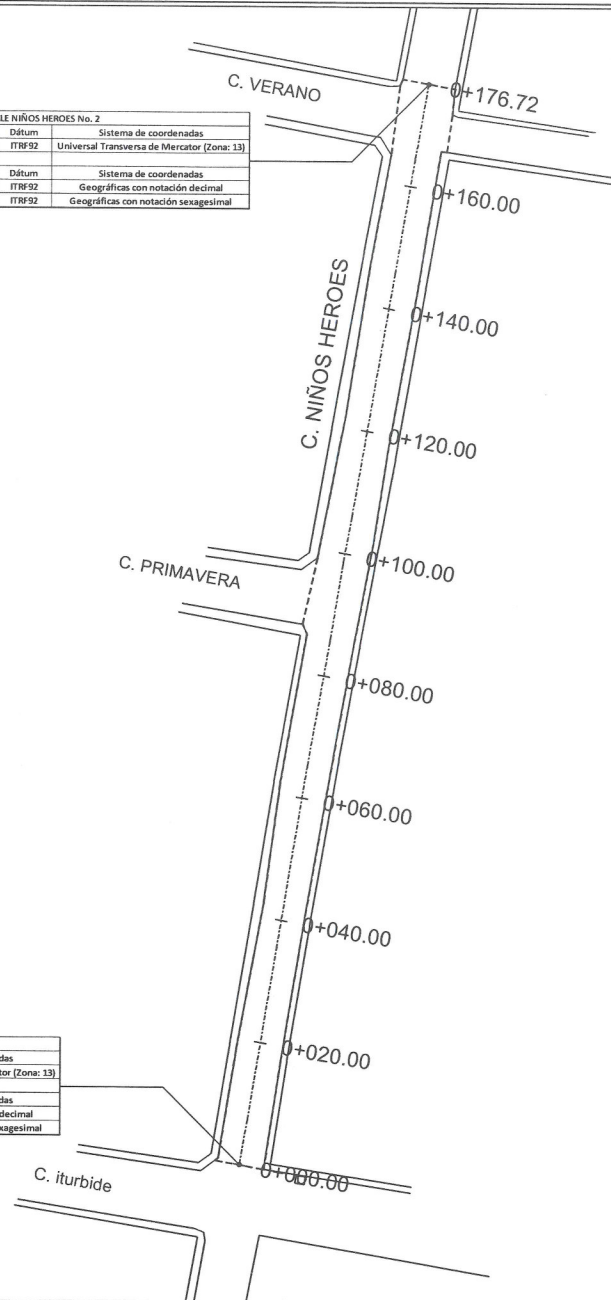


Jocotepec
Gobierno Municipal
H. AYUNTAMIENTO
CONSTITUCIONAL DE JOCOTEPEC, JAL.
2018 - 2021
DIRECCIÓN DE OBRAS PÚBLICAS

LEVANTAMIENTO DE ÁREA DE ARROYO DE LA
CALLE NIÑOS HEROES, DESDE C. ITURBIDE HASTA
C. VERANO, EN LA CABECERA MUNICIPAL DEL
MUNICIPIO DE JOCOTEPEC, JALISCO.

L-7

UBICACIÓN

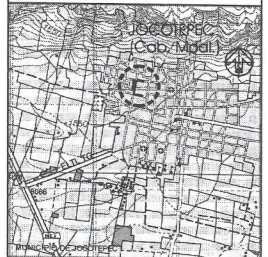

ÁREA A CONSTRUIR

695.11 m2

PROYECTO:
REHABILITACIÓN DE RED DE AGUA POTABLE EN CALLE
CON REPOSICIÓN DE SUPERFICIE DE RODAMIENTO EN
CALLE NIÑOS HEROES ENTRE CALLES ITURBIDE Y VERANO.

LOCALIDAD

CABECERA MUNICIPAL

CONTENIDO

PUNTOS GEOGRÁFICOS
Y UTM

PRESIDENTE MUNICIPAL

LIC. JOSÉ MIGUEL GÓMEZ LÓPEZ

COORDINADOR DE GESTIÓN INTERNA DE LA CIUDAD

ING. SERGIO CABRERA

DIRECTOR DE OBRAS PÚBLICAS

ING. JUAN MANUEL GARCÍA ESCOTO

TESORERO MUNICIPAL

L.C.P. FRANCISCO DELGADILLO LIMÓN

SÍNDICO MUNICIPAL

LIC. JUAN JOSÉ RAMÍREZ CAMPOS

OBRA
REHABILITACIÓN DE RED DE AGUA POTABLE EN
CALLE CON REPOSICIÓN DE SUPERFICIE DE
RODAMIENTO EN CALLE NIÑOS HEROES ENTRE
CALLES ITURBIDE Y VERANO.

ESCALA 1:250

FOLIO

L-7

FECHA:

AGOSTO DE 2019

CALLE HIDALGO SUR, No. 187 COL. CENTRO C.P. 45800

TELÉFONO: (01 351) 730444

DIBUJO:

ARG. CAJ


REVISÓ:

ARG. FSS

BOLETA DE ARCHIVO:

CALLE NIÑOS HEROES 020400.jpg

H. AYUNTAMIENTO DE JOCOTEPEC, JAL.
2018 - 2021

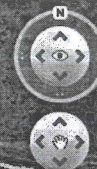


Jocotepec
Gobierno Municipal

H. AYUNTAMIENTO
CONSTITUCIONAL DE JOCOTEPEC, JAL.
2018 - 2021
DIRECCIÓN DE OBRAS PÚBLICAS

LEVANTAMIENTO DE AREA DE ARROYO DE LA
CALLE NIÑOS HEROES DESDE C. ITURBIDE HASTA
C. VERANO, EN LA CABECERA MUNICIPAL, DEL
MUNICIPIO DE JOCOTEPEC, JALISCO.

L-8

UBICACIÓN

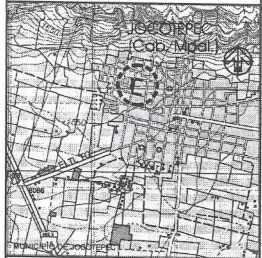

AREA A CONSTRUIR

695.11 m2

PROYECTO
REHABILITACION DE RED DE AGUA POTABLE EN CALLE
CON REPOSICION DE SUPERFICIE DE RODAMIENTO EN
CALLE NIÑOS HEROES ENTRE CALLES ITURBIDE Y VERANO.

LOCALIDAD

CABECERA MUNICIPAL

CONTENIDO

LOCALIZACIÓN EN
GOOGLE

PRESIDENTE MUNICIPAL

LIC. JOSÉ MIGUEL GÓMEZ LÓPEZ

COORDINADOR DE GESTIÓN INTERNA DEL AYUNTAMIENTO

ING. SÉRGIO CABRERA

DIRECTOR DE OBRAS PÚBLICAS

ING. JUAN MANUEL MORA ESCOTO

TESORERO MUNICIPAL

L.C.P. FRANCISCO DELGADILLO LINÓN

ENDOSO MUNICIPAL

LIC. JUAN JOSÉ RAMÍREZ CAMPOS

OBRA

REHABILITACION DE RED DE AGUA POTABLE EN
CALLE CON REPOSICION DE SUPERFICIE DE
RODAMIENTO EN CALLE NIÑOS HEROES ENTRE
CALLES ITURBIDE Y VERANO.

SIN ESCALA

PLANO

FECHA:

AGOSTO DE 2019

L-8

CALLE HIDALGO SUR, No. 187 COL. CENTRO C.P. 48800

TELÉFONO: (01 347) 7330404

DIBUJO:

ARG. CAJ

REVISO:

ARG. FSS

LISTA DE ARCHIVOS

CALLE NIÑOS HEROES JALISCO

H. AYUNTAMIENTO DE JOCOTEPEC, JAL.
2018 - 2021