

CROQUIS DE LOCALIZACIÓN GEOGRÁFICA



CROQUIS DE LOCALIZACIÓN REGIONAL



MUNICIPIO DE JOCOTEPEC



Jocotepec
Gobierno Municipal
H. AYUNTAMIENTO
CONSTITUCIONAL DE JOCOTEPEC, JAL.
2018 - 2021
DIRECCIÓN DE OBRAS PÚBLICAS

LEVANTAMIENTO DE ÁREA DE ARROYO EN LA CALLE VERANO DE CALLE NIÑOS HEROES A EMPEDRADO EXISTENTE, DE LA CABECERA MUNICIPAL, EN EL MUNICIPIO DE JOCOTEPEC, JALISCO.

UBICACIÓN



ÁREA A CONSTRUIR

432.00 m2

PROYECTO
REHABILITACIÓN DE RED DE DRENAJE SANITARIO EN CALLE VERANO DE CALLE NIÑOS HEROES A EMPEDRADO EXISTENTE

LOCALIDAD
CABECERA MUNICIPAL

CONTENIDO
MACROLOCALIZACIÓN

PRESIDENTE MUNICIPAL
LIC. JOSÉ MIGUEL GÓMEZ LÓPEZ
COORDINADOR DE GESTIÓN INTERNA DE LA CIUDAD
ING. SERGIO CABRERA
DIRECTOR DE OBRAS PÚBLICAS
ING. JUAN MANUEL GARCÍA ESCOTO
TESORERO MUNICIPAL
L.C.P. FRANCISCO DELGADILLO LIMÓN
SÍNDICO MUNICIPAL
LIC. JUAN JOSÉ RAMÍREZ CAMPOS

OBRA
REHABILITACIÓN DE RED DE DRENAJE SANITARIO EN CALLE VERANO DE CALLE NIÑOS HEROES A EMPEDRADO EXISTENTE

SIN ESCALA

FECHA
DICIEMBRE DEL 2019

L-1

CALLE HIDALGO SUR, No. 187C, COL. CENTRO C.P. 45800
TELÉFONO: (01 387) 7632470 EXT.114

DIBUJO
ARQ. CAJ

REVISÓ
ARQ. FSS

ruta de archivo
C. VERANO (DRENAJE).dwg

H. AYUNTAMIENTO
CONSTITUCIONAL DE JOCOTEPEC, JAL.
2018 - 2021



22 45000m N





22 44000m N

22 43000m N

CARTA TOPOGRÁFICA
JOCOTEPEC F13D75
JALISCO
CUADRÍCULA UTM A CADA 1,000m

22 42000m N

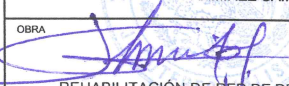 Jocotepec Gobierno Municipal H. AYUNTAMIENTO CONSTITUCIONAL DE JOCOTEPEC, JAL. 2018 - 2021 DIRECCIÓN DE OBRAS PÚBLICAS	
LEVANTAMIENTO DE ÁREA DE ARROYO EN LA CALLE VERANO DE CALLE NIÑOS HEROES A EMPEDRADO EXISTENTE, DE LA CABECERA MUNICIPAL, EN EL MUNICIPIO DE JOCOTEPEC, JALISCO.	
UBICACIÓN	
	
ÁREA A CONSTRUIR	
432.00 m2	
PROYECTO REHABILITACIÓN DE RED DE DRENAJE SANITARIO EN CALLE VERANO DE CALLE NIÑOS HEROES A EMPEDRADO EXISTENTE	
LOCALIDAD CABECERA MUNICIPAL	
CONTENIDO MACROLOCALIZACIÓN	
PRESIDENTE MUNICIPAL LIC. JOSÉ MIGUEL GÓMEZ LÓPEZ COORDINADOR DE GESTIÓN INTERNA DE LA CIUDAD ING. SERGIO CABRERA DIRECTOR DE OBRAS PÚBLICAS ING. JUAN MANUEL GARCÍA ESCOTO TESORERO MUNICIPAL L.C.P. FRANCISCO DELGADILLO LIMÓN SÍNDICO MUNICIPAL LIC. JUAN JOSÉ RAMÍREZ CAMPOS	
OBRA  REHABILITACIÓN DE RED DE DRENAJE SANITARIO EN CALLE VERANO DE CALLE NIÑOS HEROES A EMPEDRADO EXISTENTE	
SIN ESCALA	L-2
FECHA DICIEMBRE DEL 2019	
CALLE HIDALGO SUR, No. 187C, COL. CENTRO C.P. 45800 TELÉFONO: (01 387) 7632470 EXT.114	
DIBUJO ARQ. CAJ	REVISÓ ARQ. FSS
RUTA DE ARCHIVO C. VERANO (DRENAJE).dwg	
H. AYUNTAMIENTO CONSTITUCIONAL DE JOCOTEPEC, JAL. 2018 - 2021	

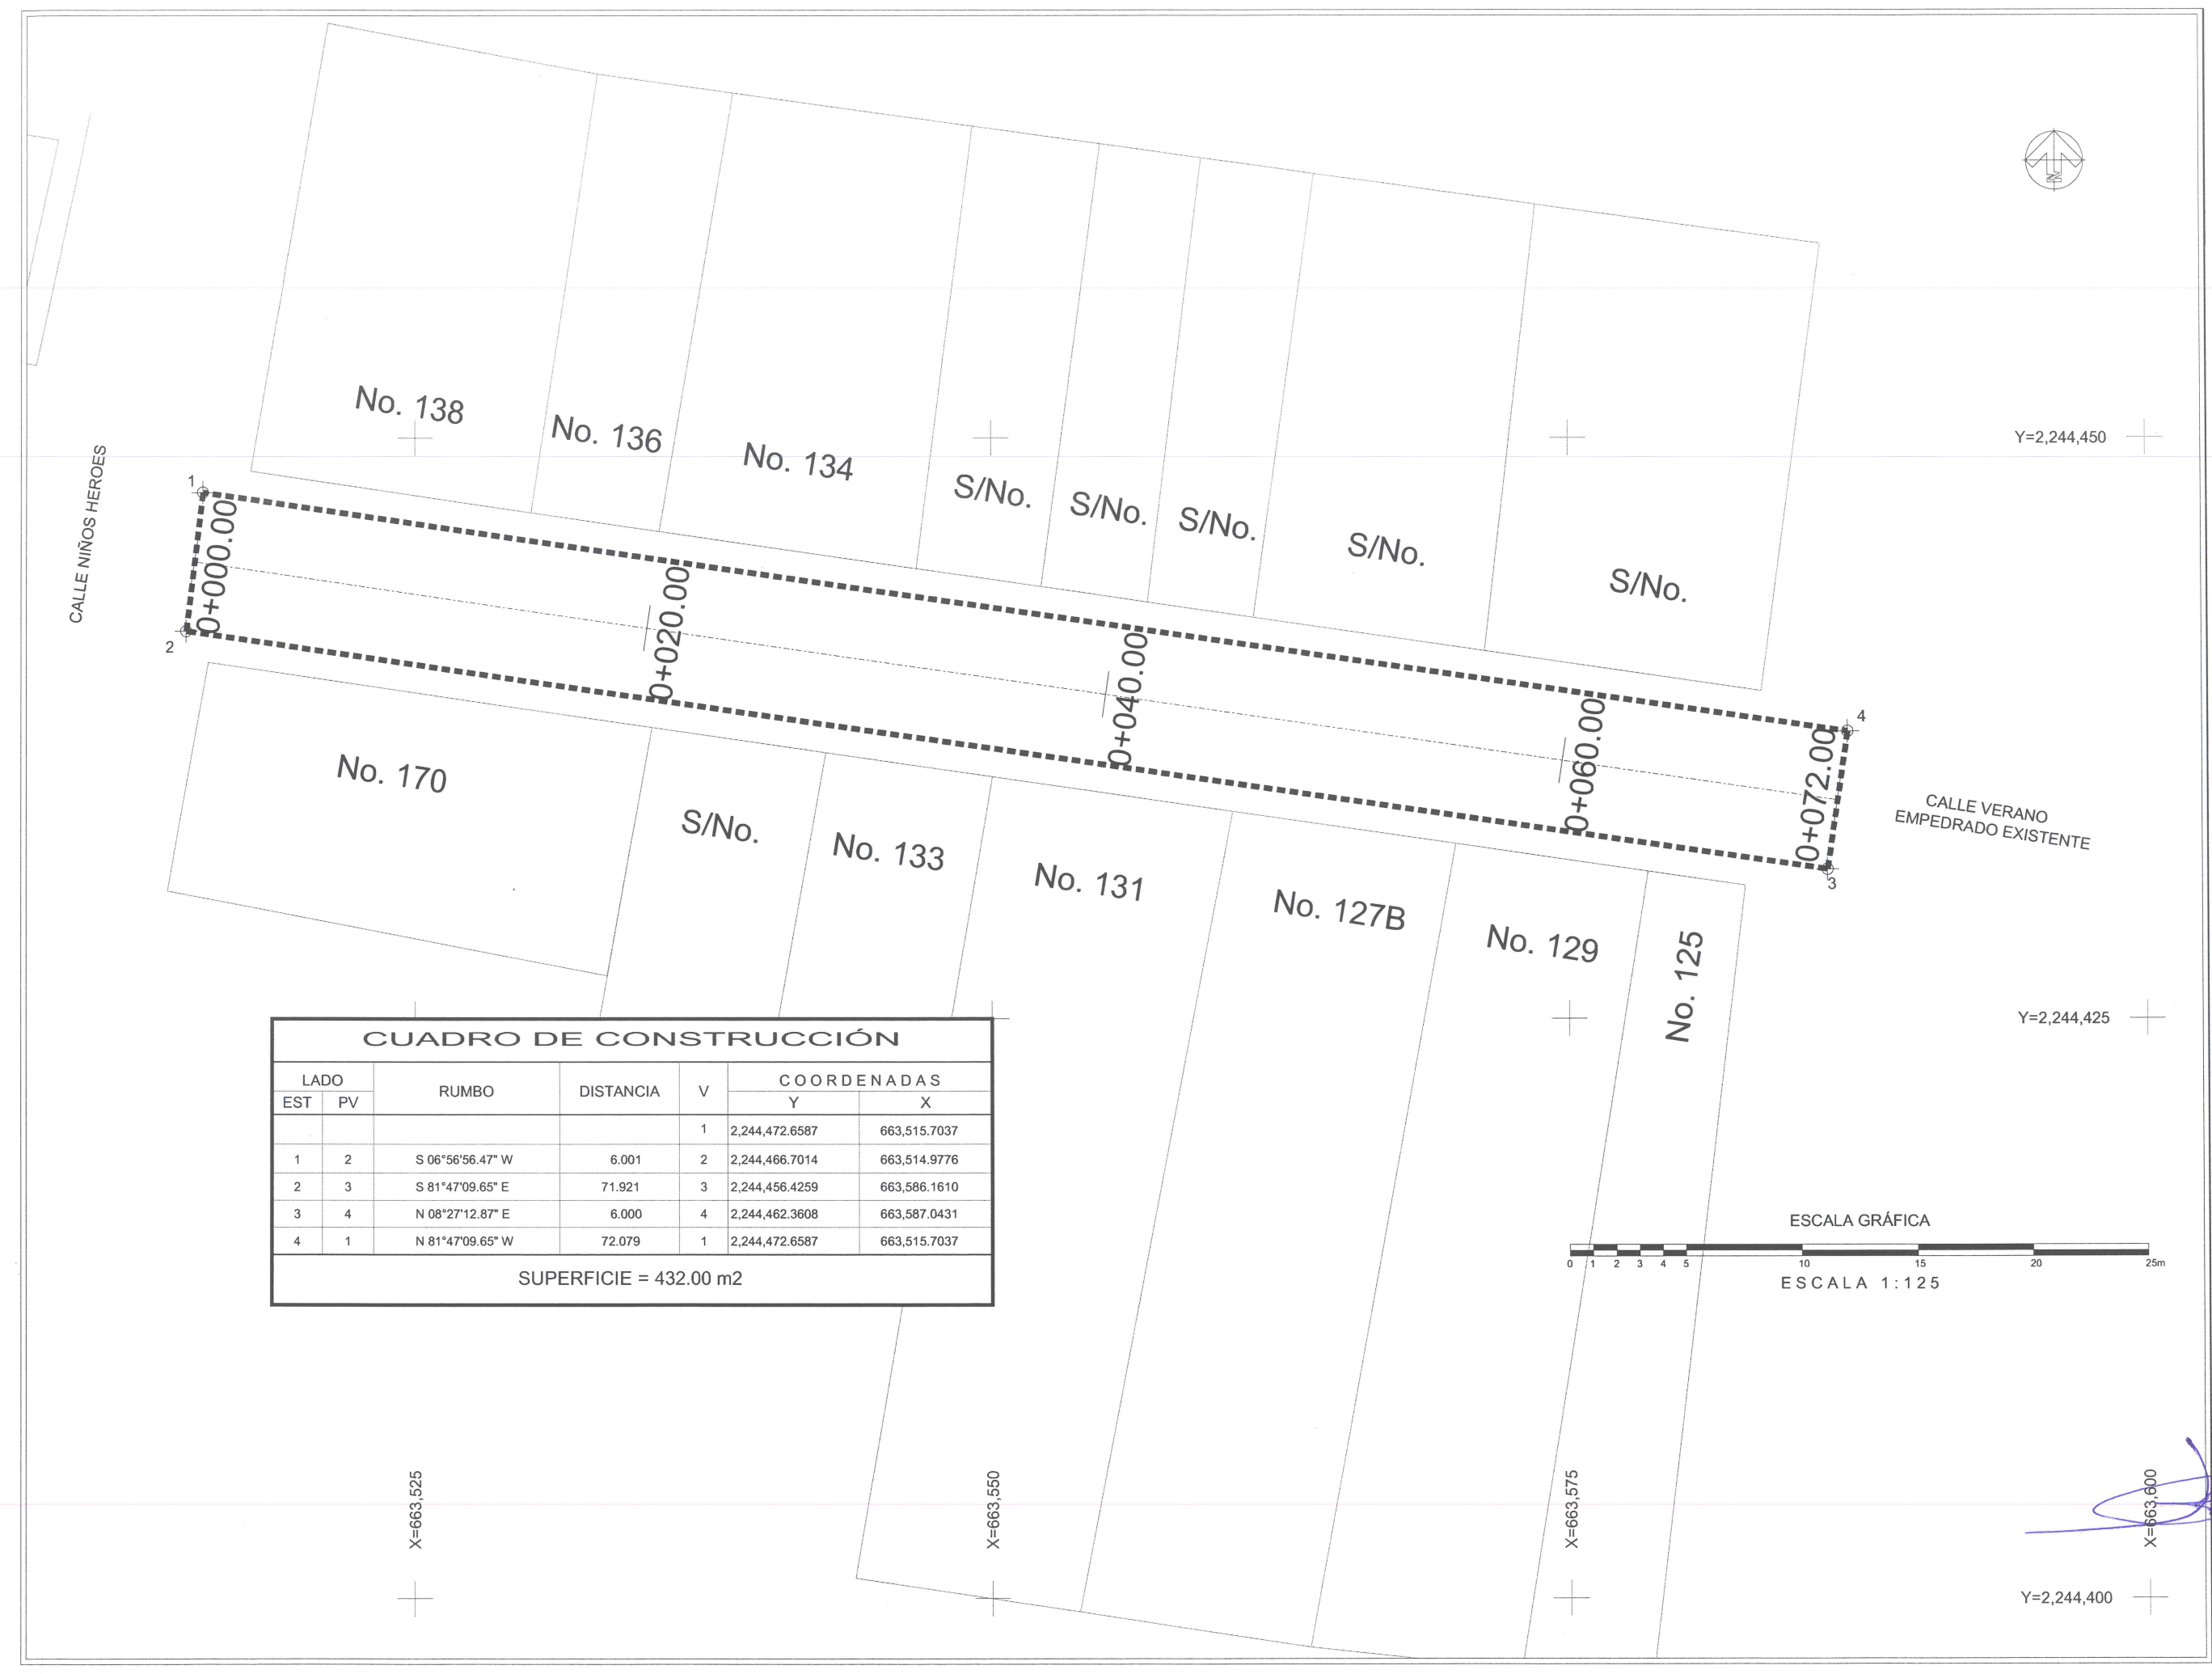

CUADRO DE CONSTRUCCIÓN						
LADO		RUMBO	DISTANCIA	V	COORDENADAS	
EST	PV				Y	X
				1	2,244,472.6587	663,515.7037
1	2	S 06°56'56.47" W	6.001	2	2,244,466.7014	663,514.9776
2	3	S 81°47'09.65" E	71.921	3	2,244,456.4259	663,586.1610
3	4	N 08°27'12.87" E	6.000	4	2,244,462.3608	663,587.0431
4	1	N 81°47'09.65" W	72.079	1	2,244,472.6587	663,515.7037
SUPERFICIE = 432.00 m2						



Jocotepec
Gobierno Municipal
H. AYUNTAMIENTO
CONSTITUCIONAL DE JOCOCTEPEC, JAL.
2018 - 2021
DIRECCIÓN DE OBRAS PÚBLICAS

LEVANTAMIENTO DE ÁREA DE ARROYO EN LA CALLE VERANO DE CALLE NIÑOS HEROES A EMPEDRADO EXISTENTE, DE LA CABECERA MUNICIPAL, EN EL MUNICIPIO DE JOCOCTEPEC, JALISCO.

UBICACIÓN



ÁREA A CONSTRUIR

432.00 m2

PROYECTO

REHABILITACIÓN DE RED DE DRENAJE SANITARIO EN CALLE VERANO DE CALLE NIÑOS HEROES A EMPEDRADO EXISTENTE

LOCALIDAD

CABECERA MUNICIPAL

CONTENIDO

LEVANTAMIENTO TOPOGRÁFICO

PRESIDENTE MUNICIPAL
LIC. JOSÉ MIGUEL GÓMEZ LÓPEZ

COORDINADOR DE GESTIÓN INTERNA DE LA CIUDAD
ING. SERGIO CABRERA

DIRECTOR DE OBRAS PÚBLICAS
ING. JUAN MANUEL GARCÍA ESCOTO

TESORERO MUNICIPAL
L.C.P. FRANCISCO DELGADILLO LIMÓN

SÍNDICO MUNICIPAL
LIC. JUAN JOSÉ RAMÍREZ CAMPOS

OBRA

REHABILITACIÓN DE RED DE DRENAJE SANITARIO EN CALLE VERANO DE CALLE NIÑOS HEROES A EMPEDRADO EXISTENTE

ESCALA 1:125

FECHA
DICIEMBRE DEL 2019

L-3

CALLE HIDALGO SUR, No. 187C, COL. CENTRO C.P. 45900
TELÉFONO: (01 387) 7632470 EXT.114


DIBUJO
ARQ. CAJ

REVISÓ
ARQ. FSS

ruta de archivo
C. VERANO (DRENAJE).dwg

H. AYUNTAMIENTO
CONSTITUCIONAL DE JOCOCTEPEC, JAL.
2018 - 2021




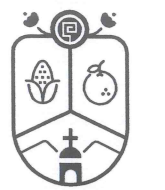

Jocotepec
Gobierno Municipal
H. AYUNTAMIENTO
CONSTITUCIONAL DE JOCOCTEPEC, JAL.
2018 - 2021
DIRECCIÓN DE OBRAS PÚBLICAS

LEVANTAMIENTO DE ÁREA DE ARROYO EN LA CALLE VERANO DE CALLE NIÑOS HEROES A EMPEDRADO EXISTENTE, DE LA CABECERA MUNICIPAL, EN EL MUNICIPIO DE JOCOCTEPEC, JALISCO.

UBICACIÓN

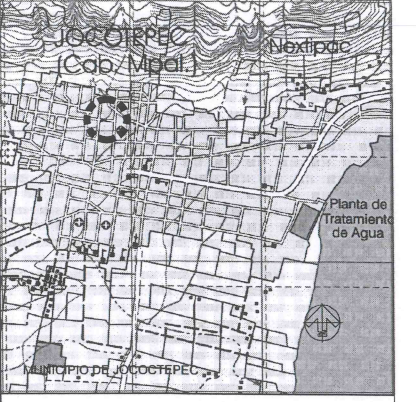

ÁREA A CONSTRUIR

432.00 m2

PROYECTO

REHABILITACIÓN DE RED DE DRENAJE SANITARIO EN CALLE VERANO DE CALLE NIÑOS HEROES A EMPEDRADO EXISTENTE

LOCALIDAD

CABECERA MUNICIPAL

CONTENIDO

PLANTA DE CADENAMIENTOS Y CURVAS DE NIVEL

PRESIDENTE MUNICIPAL

LIC. JOSÉ MIGUEL GÓMEZ LÓPEZ

COORDINADOR DE GESTIÓN INTERNA DE LA CIUDAD

ING. SERGIO CABRERA

DIRECTOR DE OBRAS PÚBLICAS

ING. JUAN MANUEL GARCÍA ESCOTO

TESORERO MUNICIPAL

L.C.P. FRANCISCO DELGADILLO LIMÓN

SÍNDICO MUNICIPAL

LIC. JUAN JOSÉ RAMÍREZ CAMPOS

OBRA

REHABILITACIÓN DE RED DE DRENAJE SANITARIO EN CALLE VERANO DE CALLE NIÑOS HEROES A EMPEDRADO EXISTENTE

SIN ESCALA

FECHA

DICIEMBRE DEL 2019

L-4

CALLE HIDALGO SUR, No. 187C, COL. CENTRO C.P. 45800
TELÉFONO: (01 387) 7632470 EXT. 114

DIBUJO

ARQ. CAJ


REVISÓ

ARQ. FSS

ruta de archivo

C. VERANO (DRENAJE).dwg

H. AYUNTAMIENTO
CONSTITUCIONAL DE JOCOCTEPEC, JAL.
2018 - 2021

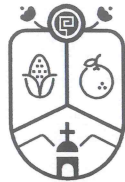

Jocotepec
Gobierno Municipal
H. AYUNTAMIENTO
CONSTITUCIONAL DE JOCOCTEPEC, JAL.
2018 - 2021

DIRECCIÓN DE OBRAS PÚBLICAS

LEVANTAMIENTO DE ÁREA DE ARROYO EN LA CALLE VERANO DE CALLE
NIÑOS HEROES A EMPEDRADO EXISTENTE, DE LA CABECERA MUNICIPAL,
EN EL MUNICIPIO DE JOCOCTEPEC, JALISCO.

UBICACIÓN



ÁREA A CONSTRUIR

432.00 m2

PROYECTO
REHABILITACIÓN DE RED DE DRENAJE SANITARIO EN
CALLE VERANO DE CALLE NIÑOS HEROES A EMPEDRADO
EXISTENTE

LOCALIDAD
CABECERA MUNICIPAL

CONTENIDO
SECCIONES ESTADO ACTUAL

PRESIDENTE MUNICIPAL
LIC. JOSÉ MIGUEL GÓMEZ LÓPEZ
COORDINADOR DE GESTIÓN INTERNA DE LA CIUDAD
ING. SERGIO CABRERA
DIRECTOR DE OBRAS PÚBLICAS
ING. JUAN MANUEL GARCÍA ESCOTO
TESORERO MUNICIPAL
L.C.P. FRANCISCO DELGADILLO LIMÓN
SÍNDICO MUNICIPAL
LIC. JUAN JOSÉ RAMÍREZ CAMPOS

OBRA
REHABILITACIÓN DE RED DE DRENAJE
SANITARIO EN CALLE VERANO DE CALLE NIÑOS
HEROES A EMPEDRADO EXISTENTE

ESCALA 1:100
FECHA
DICIEMBRE DEL 2019






L-5


CALLE HIDALGO SUR, No. 187C, COL. CENTRO C.P. 45800
TELÉFONO: (01 387) 7632470 EXT.114

DIBUJO ARQ. CAJ REVISÓ ARQ. FSS

ruta de archivo C. VERANO (DRENAJE).dwg

H. AYUNTAMIENTO
CONSTITUCIONAL DE JOCOCTEPEC, JAL.
2018 - 2021

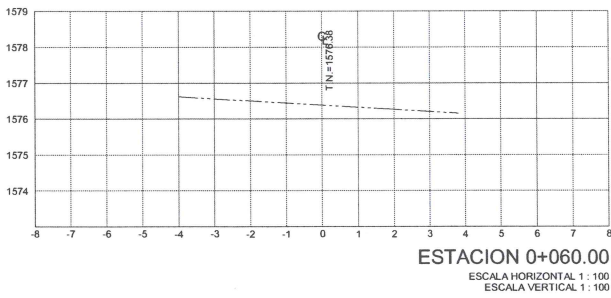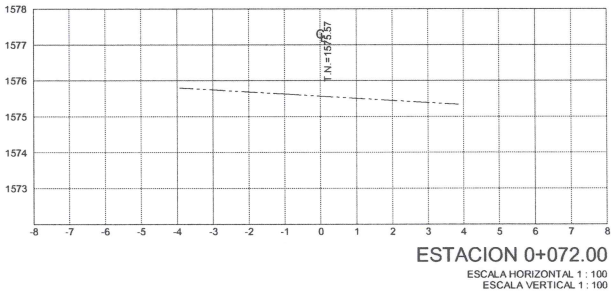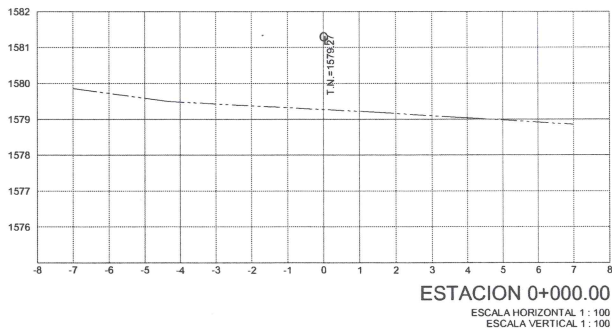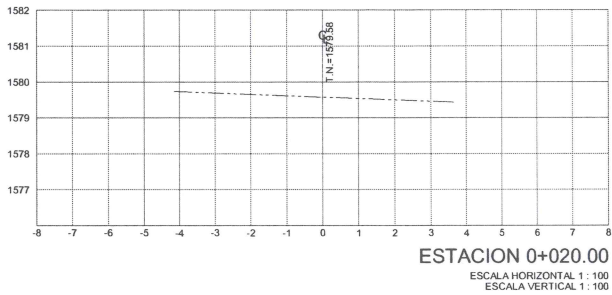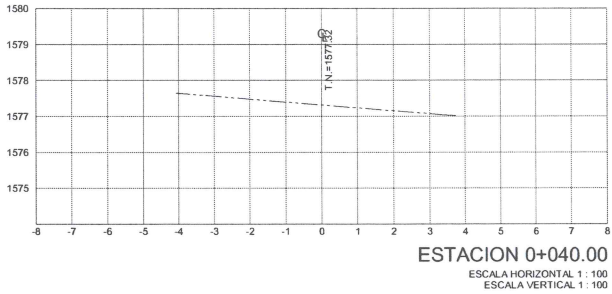

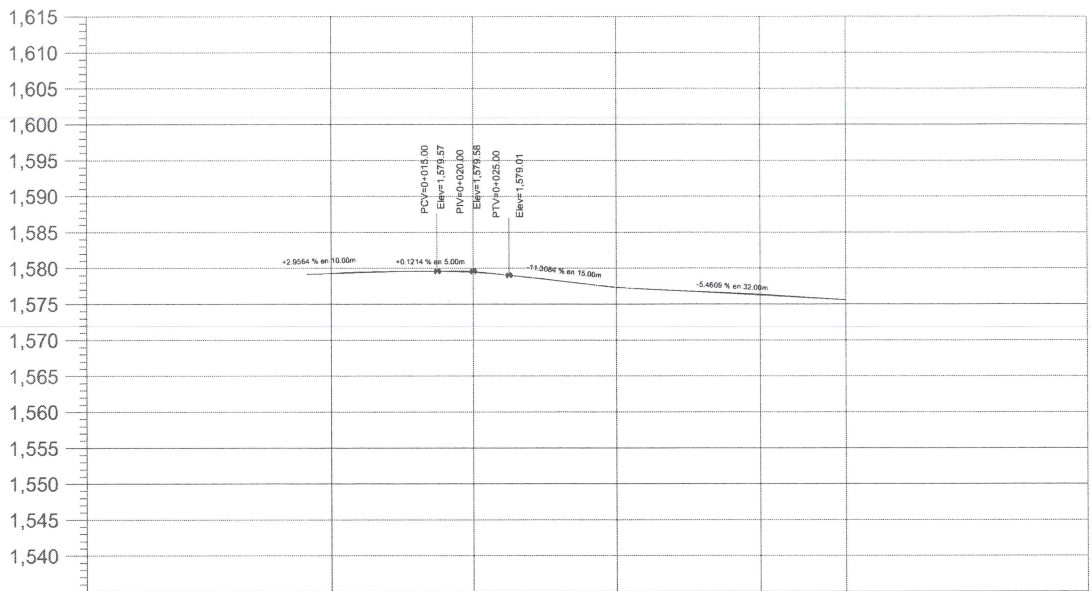

ORDENADAS DE LA CURVA MASA			10,000		10,022		10,041		10,061		10,073
VOLUMEN	TERRAPLEN		0.00		6.87		4.27		4.27		1.79
	CORTE		0.00		29.11		23.36		24.28		13.21
ESPESOR	TERRAPLEN										
	CORTE		0.00		0.10		0.03		0.16		0.00
ELEVACION	SUBRASANTE		1,579.27		1,579.43		1,577.32		1,576.22		1,575.57
	TERRENO		1,579.27		1,579.54		1,577.34		1,576.38		1,575.57
			0+000.00		0+020.00		0+040.00		0+060.00		0+072.00

PERFIL LONGITUDINAL CALLE VERANO
ESCALA HORIZONTAL 1 : 1000
ESCALA VERTICAL 1 : 1000
TOTAL VOLUMEN CORTE = 89.95m3
TOTAL VOLUMEN TERRAPLEN = -17.19m3

[Handwritten signature]



Jocotepec
Gobierno Municipal
H. AYUNTAMIENTO
CONSTITUCIONAL DE JOCOTEPEC, JAL.
2018 - 2021
DIRECCIÓN DE OBRAS PÚBLICAS

LEVANTAMIENTO DE ÁREA DE ARROYO EN LA CALLE VERANO DE CALLE NIÑOS HEROES A EMPEDRADO EXISTENTE, DE LA CABECERA MUNICIPAL, EN EL MUNICIPIO DE JOCOTEPEC, JALISCO.

UBICACIÓN



ÁREA A CONSTRUIR

432.00 m2

PROYECTO

REHABILITACIÓN DE RED DE DRENAJE SANITARIO EN CALLE VERANO DE CALLE NIÑOS HEROES A EMPEDRADO EXISTENTE

LOCALIDAD

CABECERA MUNICIPAL

CONTENIDO

PERFIL LONGITUDINAL ACTUAL Y CURVA MASA

PRESIDENTE MUNICIPAL

LIC. JOSÉ MIGUEL GÓMEZ LÓPEZ

COORDINADOR DE GESTIÓN INTERNA DE LA CIUDAD

ING. SERGIO CABRERA

DIRECTOR DE OBRAS PÚBLICAS

ING. JUAN MANUEL GARCÍA ESCOTO

TESORERO MUNICIPAL

L.C.P. FRANCISCO DELGADILLO LIMÓN

SÍNDICO MUNICIPAL

LIC. JUAN JOSÉ RAMÍREZ CAMPOS

OBRA

REHABILITACIÓN DE RED DE DRENAJE SANITARIO EN CALLE VERANO DE CALLE NIÑOS HEROES A EMPEDRADO EXISTENTE

ESCALA 1:500

FECHA

DICIEMBRE DEL 2019

L-6

CALLE HIDALGO SUR, No. 187C, COL. CENTRO C.P. 45800
TELÉFONO: (01 387) 7632470 EXT.114

DIBUJO

ARQ. CAJ

REVISÓ

ARQ. FSS

ruta de archivo

C. VERANO (DRENAJE).dwg

H. AYUNTAMIENTO
CONSTITUCIONAL DE JOCOTEPEC, JAL.
2018 - 2021

SUPEFICIE DE RODAMIENTO CALLE VERANO			
DE NIÑOS HEROES A EMPEDRADO EXISTENTE			
ÁREAS DE EMPEDRADO AHOGADO	432.000	m2	100.00%
ÁREAS DE HUELLAS DE CONCRETO	0.000	m2	0.00%
LONGITUD	72.000	m	100.00%
ÁREA TOTAL	432.000	m2	100.00%

CALLE NIÑOS HEROES



Y=2,244,450

CALLE VERANO
EMPEDRADO EXISTENTE

Y=2,244,425

ESCALA GRÁFICA

ESCALA 1:125

DETALLE CONSTRUCTIVO

0.10 m
0.20 m
0.10 m

0.10 m
0.20 m
0.10 m

X=663,525

X=663,550

X=663,575

X=663,600

Y=2,244,400



Jocotepec
Gobierno Municipal
H. AYUNTAMIENTO
CONSTITUCIONAL DE JOCOCTEPEC, JAL.
2018 - 2021
DIRECCIÓN DE OBRAS PÚBLICAS

LEVANTAMIENTO DE ÁREA DE ARROYO EN LA CALLE VERANO DE CALLE
NIÑOS HEROES A EMPEDRADO EXISTENTE, DE LA CABECERA MUNICIPAL,
EN EL MUNICIPIO DE JOCOCTEPEC, JALISCO.

UBICACIÓN



ÁREA A CONSTRUIR

432.00 m2

PROYECTO
REHABILITACIÓN DE RED DE DRENAJE SANITARIO EN
CALLE VERANO DE CALLE NIÑOS HEROES A EMPEDRADO
EXISTENTE

LOCALIDAD
CABECERA MUNICIPAL

CONTENIDO
PROYECTO RED DE DRENAJE SANITARIO

PRESIDENTE MUNICIPAL
LIC. JOSÉ MIGUEL GÓMEZ LÓPEZ
COORDINADOR DE GESTIÓN INTERNA DE LA CIUDAD
ING. SERGIO CABRERA
DIRECTOR DE OBRAS PÚBLICAS
ING. JUAN MANUEL GARCÍA ESCOTO
TESORERO MUNICIPAL
L.C.P. FRANCISCO DELGADILLO LIMÓN
SÍNDICO MUNICIPAL
LIC. JUAN JOSÉ RAMÍREZ CAMPOS

OBRA
REHABILITACIÓN DE RED DE DRENAJE
SANITARIO EN CALLE VERANO DE CALLE NIÑOS
HEROES A EMPEDRADO EXISTENTE

ESCALA 1:125

DICIEMBRE DEL 2019

CALLE HIDALGO SUR, No. 187C, COL. CENTRO C.P. 45800
TELÉFONO: (01 387) 7632470 EXT. 114

DIBUJO ARQ. CAJ REVISÓ ARQ. FSS

ruta de archivo C. VERANO (DRENAJE).dwg

H. AYUNTAMIENTO
CONSTITUCIONAL DE JOCOCTEPEC, JAL.
2018 - 2021

L-7



Jocotepec
Gobierno Municipal
H. AYUNTAMIENTO
CONSTITUCIONAL DE JOCOCTEPEC, JAL.
2018 - 2021
DIRECCIÓN DE OBRAS PÚBLICAS

LEVANTAMIENTO DE ÁREA DE ARROYO EN LA CALLE VERANO DE CALLE
NIÑOS HEROES A EMPEDRADO EXISTENTE, DE LA CABECERA MUNICIPAL,
EN EL MUNICIPIO DE JOCOCTEPEC, JALISCO.

UBICACIÓN



ÁREA A CONSTRUIR

432.00 m2

PROYECTO
REHABILITACIÓN DE RED DE DRENAJE SANITARIO EN
CALLE VERANO DE CALLE NIÑOS HEROES A EMPEDRADO
EXISTENTE

LOCALIDAD
CABECERA MUNICIPAL

CONTENIDO
SECCIONES DE PROYECTO

PRESIDENTE MUNICIPAL
LIC. JOSÉ MIGUEL GÓMEZ LÓPEZ
COORDINADOR DE GESTIÓN INTERNA DE LA CIUDAD
ING. SERGIO CABRERA
DIRECTOR DE OBRAS PÚBLICAS
ING. JUAN MANUEL GARCÍA ESCOTO
TESORERO MUNICIPAL
L.C.P. FRANCISCO DELGADILLO LIMÓN
SÍNDICO MUNICIPAL
LIC. JUAN JOSÉ RAMÍREZ CAMPOS

OBRA
REHABILITACIÓN DE RED DE DRENAJE
SANITARIO EN CALLE VERANO DE CALLE NIÑOS
HEROES A EMPEDRADO EXISTENTE

SIN ESCALA

FECHA
DICIEMBRE DEL 2019

L-8


CALLE HIDALGO SUR, No. 187C, COL. CENTRO C.P. 45800
TELÉFONO: (01 387) 7632470 EXT. 114

DIBUJO
ARQ. CAJ

REVISÓ
ARQ. FSS


ruta de archivo
C. VERANO (DRENAJE).dwg

H. AYUNTAMIENTO
CONSTITUCIONAL DE JOCOCTEPEC, JAL.
2018 - 2021

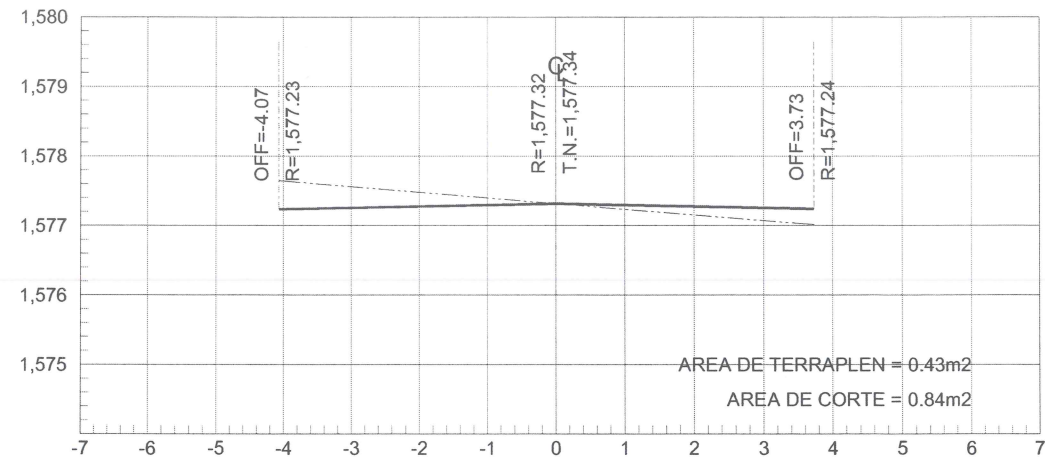


ESTACION 0+040.00

ESCALA HORIZONTAL 1 : 100
ESCALA VERTICAL 1 : 100

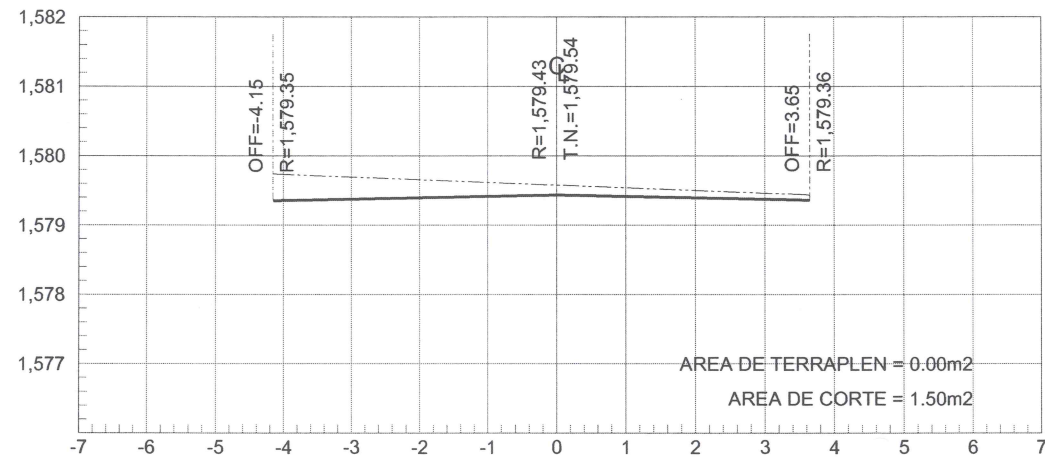


ESTACION 0+020.00

ESCALA HORIZONTAL 1 : 100
ESCALA VERTICAL 1 : 100

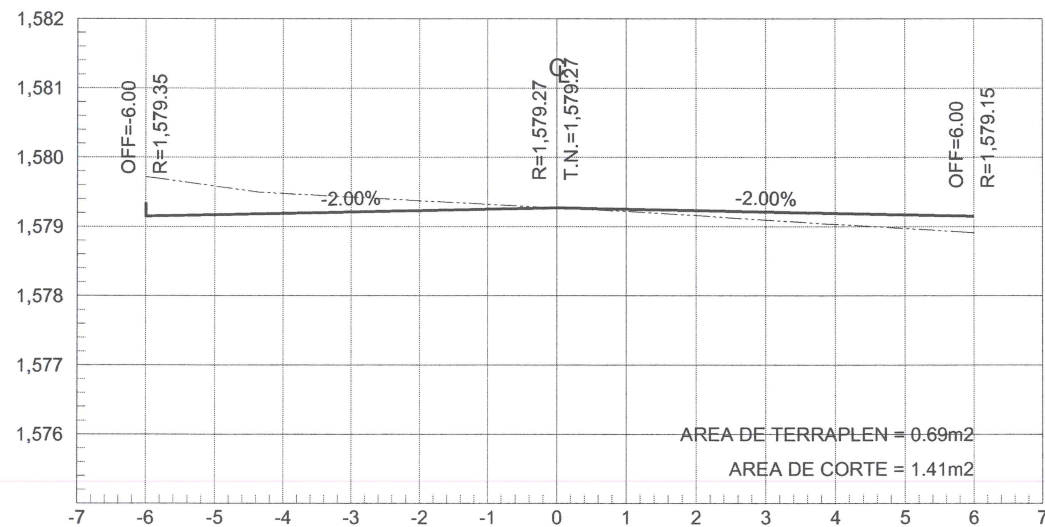


ESTACION 0+000.00

ESCALA HORIZONTAL 1 : 100
ESCALA VERTICAL 1 : 100

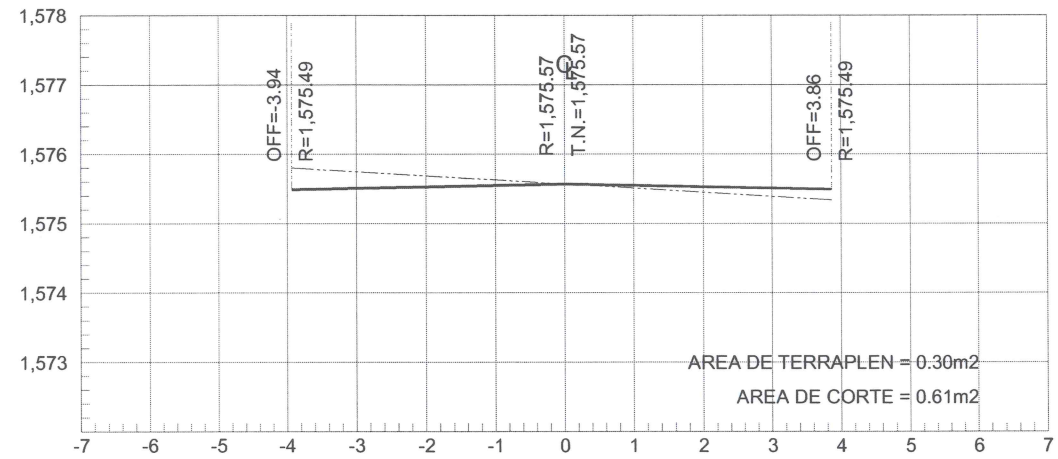

ESTACION 0+072.00

ESCALA HORIZONTAL 1 : 100
ESCALA VERTICAL 1 : 100

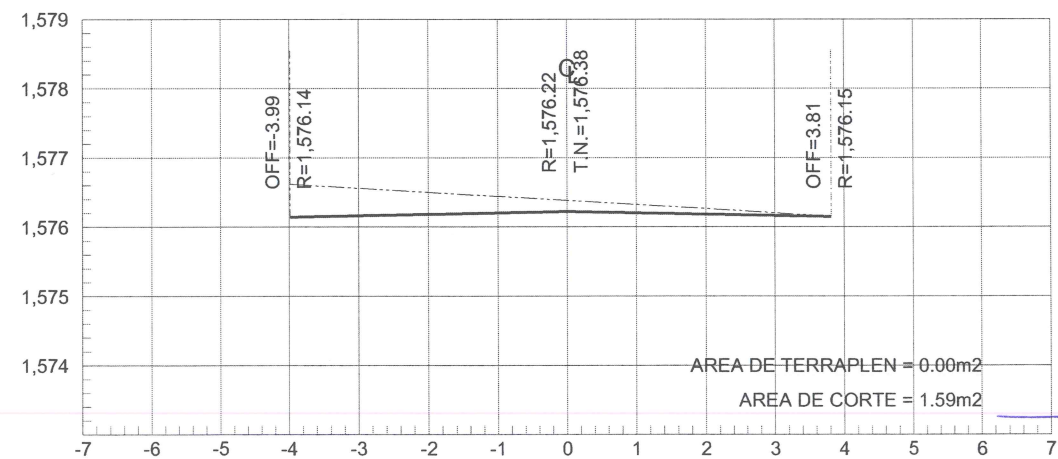

ESTACION 0+060.00

ESCALA HORIZONTAL 1 : 100
ESCALA VERTICAL 1 : 100

CALLE NIÑOS HEROES



0+072.00		C. VERANO No. 2	
X	Y	Dátum	Sistema de coordenadas
663,578.5049	2,244,462.6207	ITRF92	Universal Transversa de Mercator (Zona: 13)
LATITUD	LONGITUD	Dátum	Sistema de coordenadas
20.2910	-103.4335	ITRF92	Geográficas con notación decimal
20°17'27.70080" N	103°26'00.52800" W	ITRF92	Geográficas con notación sexagesimal

Y=2,244,450

CALLE VERANO
EMPEDRADO EXISTENTE

Y=2,244,425

Y=2,244,400

X=663,525

X=663,550

X=663,575

X=663,600

0+000.00		C. VERANO No. 1	
X	Y	Dátum	Sistema de coordenadas
663,520.4476	2,244,471.8122	ITRF92	Universal Transversa de Mercator (Zona: 13)
LATITUD	LONGITUD	Dátum	Sistema de coordenadas
20.2911	-103.4340	ITRF92	Geográficas con notación decimal
20°17'28.01760" N	103°26'02.52600" W	ITRF92	Geográficas con notación sexagesimal



Jocotepec
Gobierno Municipal
H. AYUNTAMIENTO
CONSTITUCIONAL DE JOCOCTEPEC, JAL.
2018 - 2021
DIRECCIÓN DE OBRAS PÚBLICAS

LEVANTAMIENTO DE ÁREA DE ARROYO EN LA CALLE VERANO DE CALLE
NIÑOS HEROES A EMPEDRADO EXISTENTE, DE LA CABECERA MUNICIPAL,
EN EL MUNICIPIO DE JOCOCTEPEC, JALISCO.

UBICACIÓN



ÁREA A CONSTRUIR

432.00 m2

PROYECTO
REHABILITACIÓN DE RED DE DRENAJE SANITARIO EN
CALLE VERANO DE CALLE NIÑOS HEROES A EMPEDRADO
EXISTENTE

LOCALIDAD
CABECERA MUNICIPAL

CONTENIDO
PUNTOS GEOGRÁFICOS Y UTM

PRESIDENTE MUNICIPAL
LIC. JOSÉ MIGUEL GÓMEZ LÓPEZ
COORDINADOR DE GESTIÓN INTERNA DE LA CIUDAD
ING. SERGIO CABRERA
DIRECTOR DE OBRAS PÚBLICAS
ING. JUAN MANUEL GARCÍA ESCOTO
TESORERO MUNICIPAL
L.C.P. FRANCISCO DELGADILLO LIMÓN
SÍNDICO MUNICIPAL
LIC. JUAN JOSÉ RAMÍREZ CAMPOS

OBRA
REHABILITACIÓN DE RED DE DRENAJE
SANITARIO EN CALLE VERANO DE CALLE NIÑOS
HEROES A EMPEDRADO EXISTENTE

SIN ESCALA

FECHA
DICIEMBRE DEL 2019

L-9

CALLE HIDALGO SUR, No. 187C, COL. CENTRO C.P. 45800
TELÉFONO: (01 387) 7632470 EXT. 114

DIBUJO
ARQ. CAJ

REVISÓ
ARQ. FSS

ruta de archivo
C. VERANO (DRENAJE).dwg

H. AYUNTAMIENTO
CONSTITUCIONAL DE JOCOCTEPEC, JAL.
2018 - 2021



Jocotepec
Gobierno Municipal
H. AYUNTAMIENTO
CONSTITUCIONAL DE JOCOCTEPEC, JAL.
2018 - 2021

DIRECCIÓN DE OBRAS PÚBLICAS

LEVANTAMIENTO DE ÁREA DE ARROYO EN LA CALLE VERANO DE CALLE
NIÑOS HEROES A EMPEDRADO EXISTENTE, DE LA CABECERA MUNICIPAL,
EN EL MUNICIPIO DE JOCOCTEPEC, JALISCO.

UBICACIÓN



ÁREA A CONSTRUIR

432.00 m2

PROYECTO
REHABILITACIÓN DE RED DE DRENAJE SANITARIO EN
CALLE VERANO DE CALLE NIÑOS HEROES A EMPEDRADO
EXISTENTE

LOCALIDAD
CABECERA MUNICIPAL

CONTENIDO
LOCALIZACIÓN EN GOOGLE

PRESIDENTE MUNICIPAL
LIC. JOSÉ MIGUEL GÓMEZ LÓPEZ
COORDINADOR DE GESTIÓN INTERNA DE LA CIUDAD
ING. SERGIO CABRERA
DIRECTOR DE OBRAS PÚBLICAS
ING. JUAN MANUEL GARCÍA ESCOTO
TESORERO MUNICIPAL
L.C.P. FRANCISCO DELGADILLO LIMÓN
SÍNDICO MUNICIPAL
LIC. JUAN JOSÉ RAMÍREZ CAMPOS

OBRA
REHABILITACIÓN DE RED DE DRENAJE
SANITARIO EN CALLE VERANO DE CALLE NIÑOS
HEROES A EMPEDRADO EXISTENTE

SIN ESCALA

FECHA
DICIEMBRE DEL 2019

CALLE HIDALGO SUR, No. 187C, COL. CENTRO C.P. 45800
TELÉFONO: (01 387) 7632470 EXT.114

DIBUJO
ARQ. CAJ

REVISÓ
ARQ. FSS

ruta de archivo
C. VERANO (DRENAJE).dwg

H. AYUNTAMIENTO
CONSTITUCIONAL DE JOCOCTEPEC, JAL.
2018 - 2021

L-10