


CROQUIS DE LOCALIZACIÓN GEOGRÁFICA

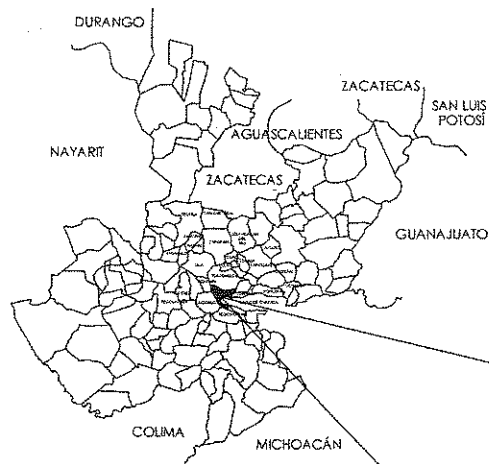

CROQUIS DE LOCALIZACIÓN REGIONAL

A GUADALAJARA

MACROLOCALIZACIÓN



MUNICIPIO DE JOCOTEPEC



Jocotepec
GUANAJUATO
H. AYUNTAMIENTO
CONSTITUCIONAL DE JOCOTEPEC, JAL.
2018 - 2021
DIRECCIÓN DE OBRAS PÚBLICAS

LEVANTAMIENTO DE ÁREA DE SERVIDIO EN LA CALLE DOMINGILLO, ENTRE LA CALLE SACUBA Y LA CALLE VECINE GUERRERO, EN LA LOCALIDAD DE SAN JUAN COSALÁ, EN EL MUNICIPIO DE JOCOTEPEC, JALISCO.

UBICACIÓN



ÁREA A CONSTRUIR

2,178.012 m²

PROYECTO
CONSTRUCCIÓN DE LÍNEA DE AGUA POTABLE EN LA CALLE DOMINGILLO (RSD DE ABASTECIMIENTO)

LOCALIDAD
SAN JUAN COSALÁ

MACROLOCALIZACIÓN

PRESIDENTE MUNICIPAL
LIC. JOSÉ MIGUEL GÓMEZ LÓPEZ
COORDINADOR DE OBRAS PÚBLICAS
ING. SERGIO CARRERA
DIRECCIÓN DE OBRAS PÚBLICAS
ARQ. JOSÉ ANTONIO CASILLAS MEDINA
SECRETARIO MUNICIPAL
L.C.P. FRANCISCO DELGADILLO LIMÓN
SINDICO MUNICIPAL
LIC. JUAN JOSÉ RAMÍREZ CAMPOS

OBRA
CONSTRUCCIÓN DE LÍNEA DE AGUA POTABLE (ABASTECIMIENTO) EN LA CALLE DOMINGILLO

SIN ESCALA

FECHA
NOVIEMBRE DEL 2018

FORMATO
L-1

CALLE HIDALGO SUP. 700, 4870, COL. CENTRO CP. 48000
TELÉFONO: 01 347 7000700 20111

DISEÑO ARQ. EBC REVISÓ ARQ. ESS ASESORÓ ING. JMC

ELABORADO C. GONZALEZ RAMON

H. AYUNTAMIENTO
CONSTITUCIONAL DE JOCOTEPEC, JAL.
2018 - 2021

2.245.000 m N

2.244.000 m N

2.243.000 m N



CUADRICULA UTM A
CADA 1.000m

CARTA TOPOGRÁFICA
JOCOTEPEC F13D75
JALISCO


674.000 m E



Jocotepec
GOBIERNO MUNICIPAL
14. TERCER MUNICIPIO
CONSTRUCCIÓN DE JOCOTEPEC, JAL.
2018 - 2021
OPERACIÓN DE OBRAS PÚBLICAS

CONSTRUCCIÓN DE LA LÍNEA DE AGUA POTABLE EN LA CALLE DOMINGILLO EN LA ZONA DE SAN JUAN COSALÁ Y MICROONDAS

UBICACIÓN

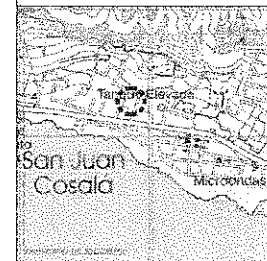

ÁREA A COBERTUR

2.244.000 m N

CONSTRUCCIÓN DE LÍNEA DE AGUA POTABLE EN LA CALLE DOMINGILLO EN LA ZONA DE SAN JUAN COSALÁ Y MICROONDAS

2.243.000 m N

MICROLOCALIZACIÓN

PROYECTO: LÍNEA DE AGUA POTABLE EN LA CALLE DOMINGILLO EN LA ZONA DE SAN JUAN COSALÁ Y MICROONDAS

OBRA
CONSTRUCCIÓN DE LÍNEA DE AGUA POTABLE (ABASTECIMIENTO) EN LA CALLE DOMINGILLO

SIN ESCALA
NOVIEMBRE DEL 2018

L-2



Y=2,244,600 +

Y=2,244,550 +

Y=2,244,500 +

Y=2,244,450 +

Y=2,244,400 +




CUADRO DE CONSTRUCCION

LADO	EST	PV	RUMBO	DISTANCIA	V	COORDENADAS	
						Y	X
1	2		S 70°17'42.89" E	11.402	2	2,244,533.4497	672,900.0802
2	3		S 69°52'43.31" E	10.752	3	2,244,525.9063	672,910.8146
3	4		S 70°27'34.01" E	13.937	4	2,244,521.2446	672,934.0483
4	5		S 74°11'32.32" E	1.590	5	2,244,520.8116	672,935.5749
5	6		S 74°42'25.06" E	8.310	6	2,244,518.6190	672,943.5904
6	7		S 74°32'42.33" E	15.783	7	2,244,514.4137	672,958.8027
7	8		S 74°03'44.34" E	31.898	8	2,244,505.6730	672,989.4796
8	9		S 75°04'26.54" E	32.408	9	2,244,497.3198	673,020.8137
9	10		S 75°54'57.49" E	31.724	10	2,244,489.7900	673,051.5837
10	11		S 76°37'09.58" E	13.346	11	2,244,484.4652	673,064.7620
11	12		S 77°32'54.88" E	44.046	12	2,244,476.9887	673,107.7722
12	13		N 17°54'40.39" E	10.659	13	2,244,481.1577	673,110.9025
13	14		N 77°39'33.50" W	83.556	14	2,244,505.0157	673,029.2769
14	15		N 75°53'08.74" W	19.807	15	2,244,510.5131	673,010.2485
15	16		N 74°35'28.92" W	24.633	16	2,244,517.0580	672,986.5014
16	17		N 75°55'27.81" W	10.725	17	2,244,519.7269	672,976.1135
17	18		N 74°12'43.58" W	43.529	18	2,244,531.5702	672,934.2263
18	19		N 69°28'35.92" W	33.319	19	2,244,543.2514	672,903.0223
19	1		S 16°42'27.74" W	10.284	1	2,244,533.4497	672,900.0802

SUPERFICIE = 2,178.012 m²

ESCALA GRÁFICA

ESCALA 1:400

 

0

5

10

15

20

25

30

35

40

45

50m

X=672,900

X=672,950

X=673,000

X=673,050

X=673,100


X=673,150



Jocotepec
GOBIERNO MUNICIPAL
H. AYUNTAMIENTO
CONSTRUCCIONAL DE JOCOTEPEC, JAL.
2018 - 2021
DIRECCIÓN DE OBRAS PÚBLICAS

LEVANTAMIENTO DE AREA DE ABASTO EN LA CALLE DOMINGILLO, ENTRE LA CALLE FACUBA Y LA CALLE VICENTE GUERRERO, EN LA UNIDAD DE SAN JUAN COSALÁ, DHEI, MUNICIPIO DE JOCOTEPEC, JALISCO.

UBICACIÓN

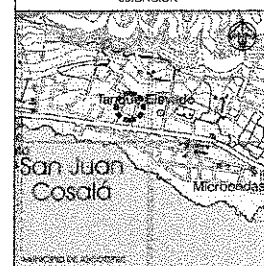

ÁREA A CONSTRUIR

2,178.012 m²

PROYECTO
CONSTRUCCIÓN DE LINEA DE AGUA POTABLE EN LA CALLE DOMINGILLO (RED DE ABASTECIMIENTO)

POSICIÓN
SAN JUAN COSALÁ

CONTENIDO
LEVANTAMIENTO TOPOGRÁFICO

PROYECTANTE
LIC. JOSÉ MIGUEL GÓMEZ LÓPEZ
COORDINADOR DE OBRAS PÚBLICAS DE LA CIUDAD
ING. SERGIO CABRERA

DISEÑADOR DE OBRAS PÚBLICAS
ARG. JOSÉ ANTONIO CASILLAS MEDINA
COORDINADOR MUNICIPAL
LIC. P. FRANCISCO DELGADILLO LIMÓN

ENCARGADO MUNICIPAL
LIC. JUAN JOSÉ RAMÍREZ CAMPOS

OBRA
CONSTRUCCIÓN DE LINEA DE AGUA POTABLE (ABASTECIMIENTO) EN LA CALLE DOMINGILLO

ESCALA 1:400

L-3

FECHA: NOVIEMBRE DEL 2018

CALLE HERRALDE SUR, No. 187C, COL. CENTRO C.A. 4580
TELÉFONO: (01 567) 763000 05374

REVISOR ARG. ERC REVISOR ARG. FRS APROBADO ING. JMCE

FECHA DE ELABORACIÓN: 5 de noviembre de 2018

H. AYUNTAMIENTO
CONSTRUCCIONAL DE JOCOTEPEC, JAL.
2018 - 2021


Y=2,244,600 +

Y=2,244,550 +

Y=2,244,500 +

Y=2,244,450 +

Y=2,244,400 +

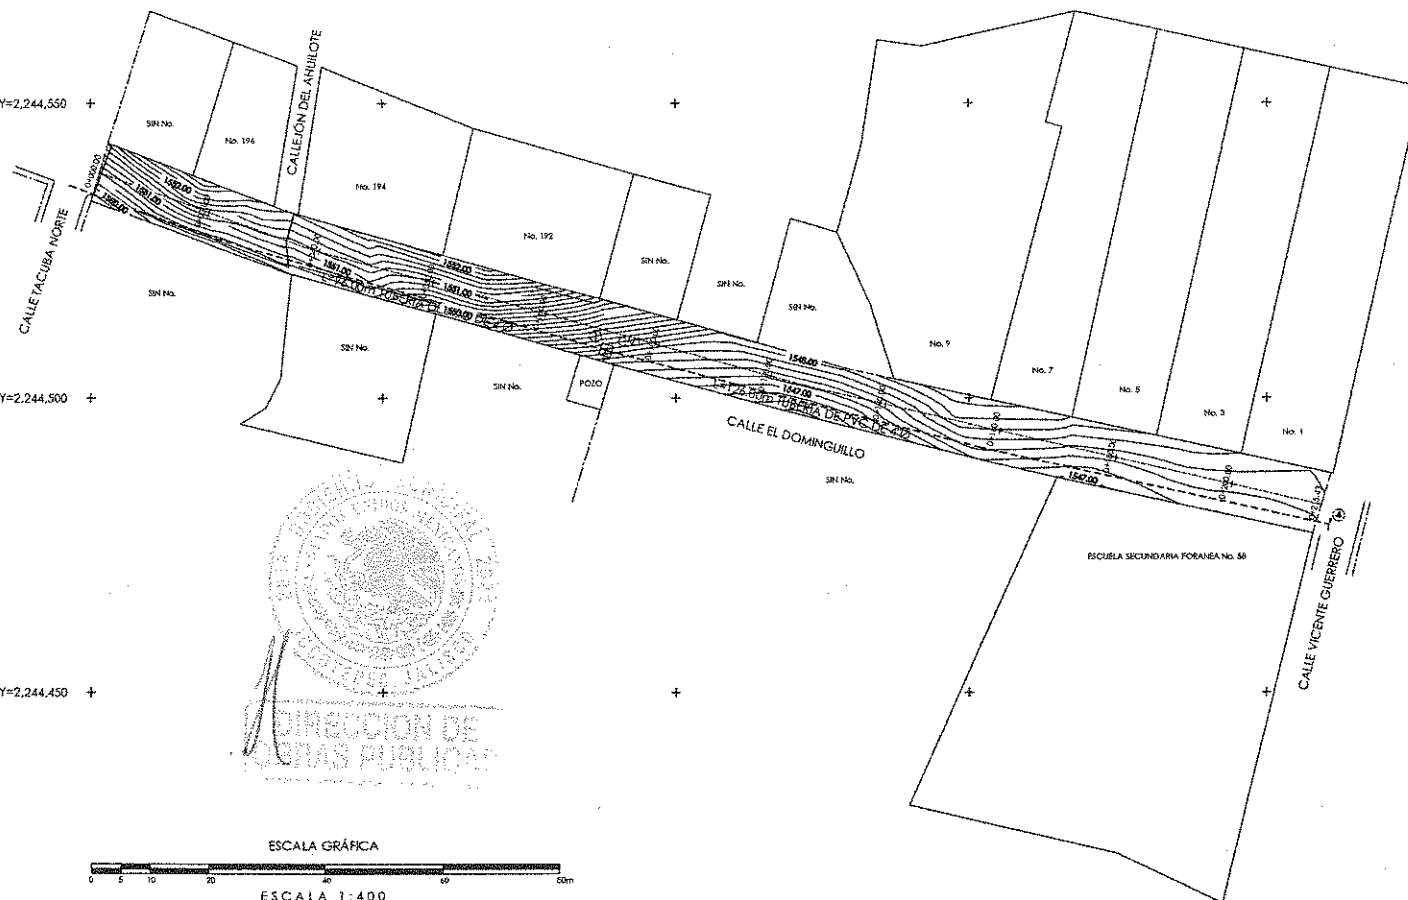

ESCALA GRÁFICA

ESCALA 1:400

X=672,900

X=672,950

X=673,000

X=673,050

X=673,100


X=673,150



Jocotepec
Gobierno Municipal
H. AYUNTAMIENTO
CONSTITUCIONAL DE JOCOPEC, JAL.
2018 - 2021
DIRECCIÓN DE OBRAS PÚBLICAS

LEVANTAMIENTO DE AREA DE ABASTO EN LA CALLE
DOMINGILLO, ENTRE LA CALLE TACUBA Y LA CALLE VICENTE
GUERRERO, EN LA LOCALIDAD DE SAN JUAN COSALA, EN EL
MUNICIPIO DE JOCOPEC, JALISCO.

UBICACIÓN

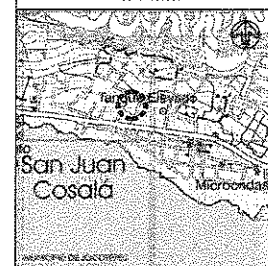

AREA A CONSTRUIR

2,178.912 m²

PROYECTO

CONSTRUCCIÓN DE LINEA DE AGUA POTABLE EN LA
CALLE DOMINGILLO (RED DE ABASTECIMIENTO)

LOCALIDAD

SAN JUAN COSALA

CONVENIO

PLANTA DE CADENAMIENTOS
Y CURVAS DE NIVEL

PRESIDENTE MUNICIPAL

LIC. JOSÉ MIGUEL GÓMEZ LÓPEZ

COORDINADOR DE GESTIÓN INTERNA DE LA CIUDAD

ING. SÉRGIO CABRERA

DIRECTOR DE OBRAS PÚBLICAS

ARQ. JOSÉ ANTONIO CASILLAS MEDINA

REGIDOR MUNICIPAL

L.C.P. FRANCISCO DELGADO LIMÓN

REGIDOR MUNICIPAL

LIC. JUAN JOSÉ RAMÍREZ CAMPOS

OBRA

CONSTRUCCIÓN DE LINEA DE
AGUA POTABLE
(ABASTECIMIENTO) EN LA CALLE
DOMINGILLO

ESCALA 1:400

FOLIO

L-4

FECHA

NOVIEMBRE DEL 2018

CALLE HENRIQUEZ RUIZ, No. 1870, COL. CENTRO D.F., 06000

TELÉFONO: (01 55) 5630 5011

DISEÑO

ARQ. ERC

REVISÓ

ARQ. FSS

AUTORIZÓ

ING. JMGE

FOLIO DE REGISTRO

C. OBRAS PÚBLICAS (JALISCO)

H. AYUNTAMIENTO

CONSTITUCIONAL DE JOCOPEC, JAL.

2018 - 2021

Y=2,244,600 +


Y=2,244,550 +

Y=2,244,500 +

Y=2,244,450 +

Y=2,244,400 +

TABLA DE SUPERFICIES		
CONCEPTO	SUPERFICIE	PORCENTAJE
ÁREA SEGUN LEVANTAMIENTO	2,178.012 m2	100.00 %
REPOSICIÓN DE EMPEDRADO ECOLÓGICO	152.70 m2	7.00 %
CAJA DE VALVULAS 2.00 x 2.00m	1 pza	
LONGITUD TUBERÍA DE PVC DE 110	222.00 m	
ÁREA TOTAL	2,178.012 m2	100.00 %

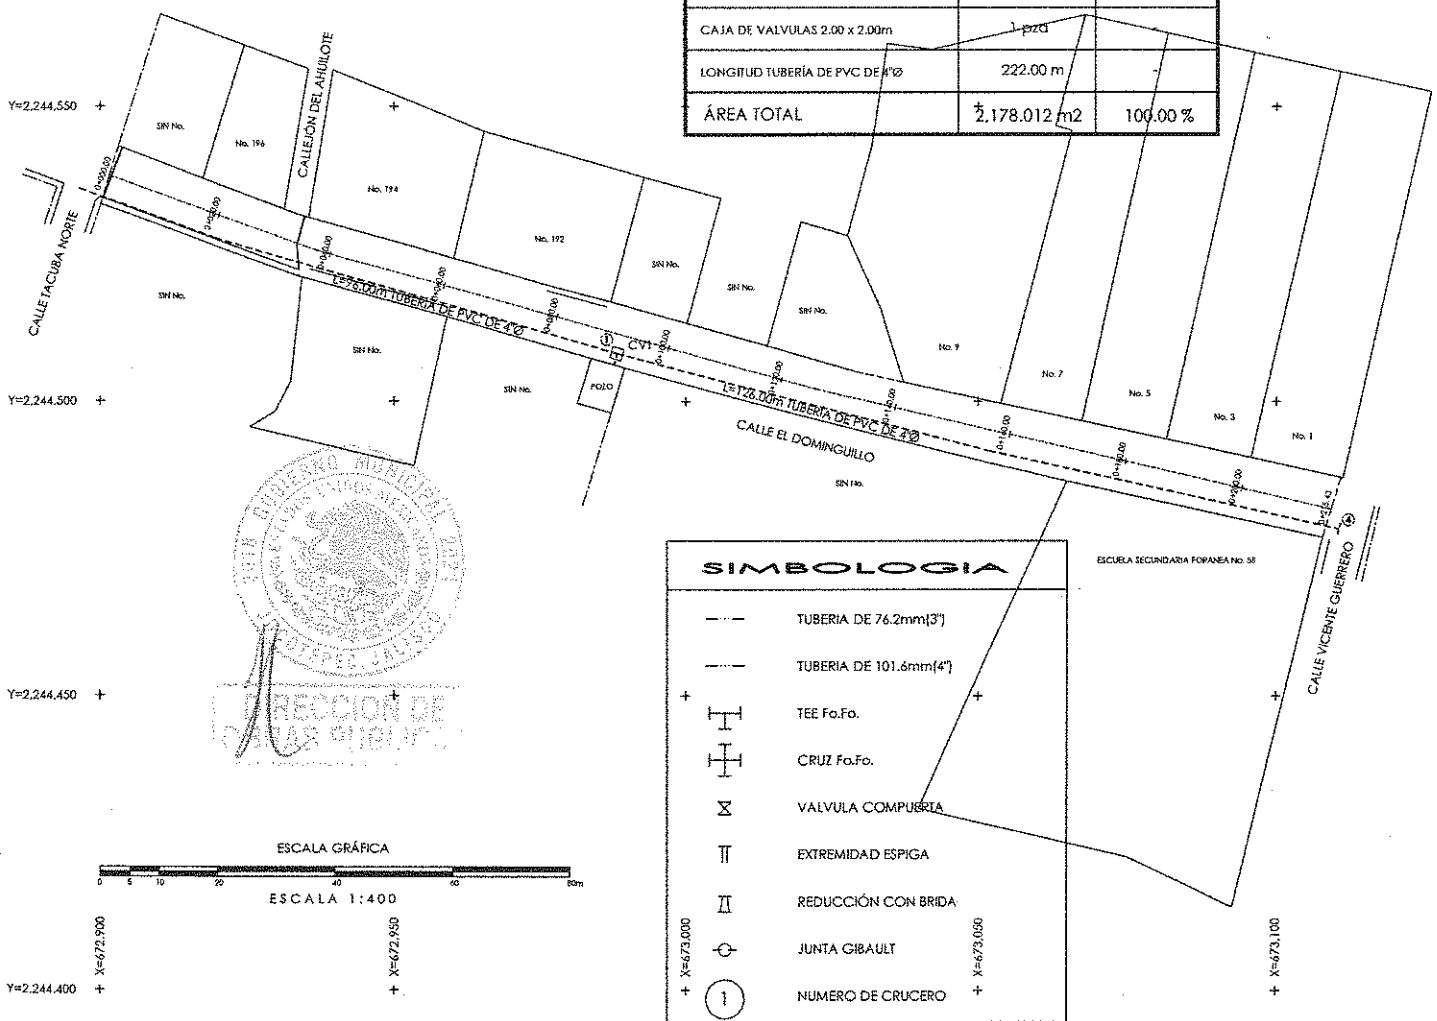

SIMBOLOGIA	
---	TUBERIA DE 76.2mm(3")
---	TUBERIA DE 101.6mm(4")
+	TEE Fo.Fo.
+	CRUZ Fo.Fo.
X	VALVULA COMPUERTA
	EXTREMIDAD ESPIGA
	REDUCCION CON BRIDA
○	JUNTA GIBBAULT
①	NUMERO DE CRUCERO



Jocotepec
Gobierno Municipal
H. AYUNTAMIENTO
CONSTITUCIONAL DE JOCOPEC, JAL.
2018 - 2021
DIRECCIÓN DE OBRAS PÚBLICAS

LEVANTAMIENTO DE AREA DE ABASTECIMIENTO EN LA CALLE DOMINGILLO, ENTRE LA CALLE TACUBA Y LA CALLE VICENTE GUERRERO, EN LA LOCALIDAD DE SAN JUAN COSALA, EN EL MUNICIPIO DE JOCOPEC, JALISCO.



ÁREA A CONSTRUIR
2,178.012 m2

PROYECTO
CONSTRUCCIÓN DE LINEA DE AGUA POTABLE EN LA CALLE DOMINGILLO (RED DE ABASTECIMIENTO)

LOCALIDAD
SAN JUAN COSALA

CONTRIBUCIÓN
PROYECTO RED DE ABASTECIMIENTO

PROYECTANTE
LIC. JOSÉ MIGUEL GÓMEZ LÓPEZ
COORDINADOR DE OBRAS PÚBLICAS
ING. SERGIO CABRERA
DIRECCIÓN DE OBRAS PÚBLICAS
ARQ. JOSÉ ANTONIO CASILLAS MEDINA
FISCALÍA MUNICIPAL
LIC. P. FRANCISCO DELGADO LIMÓN
SECRETARÍA MUNICIPAL
LIC. JUAN JOSÉ RAMÍREZ CAMPOS

OBRA
CONSTRUCCIÓN DE LINEA DE AGUA POTABLE (ABASTECIMIENTO) EN LA CALLE DOMINGILLO


ESCALA 1:400
FECHA: NOVIEMBRE DEL 2018

CALLE DOMINGILLO SAN. No. 1570 QUILCENTO C.A. 9800
TELÉFONO: (01 201) 7420011


DISEÑO ARQ. ERC
ELABORACIÓN ARQ. FSS
AUTORIZACIÓN ING. JMGE

AYUNTAMIENTO
CONSTITUCIONAL DE JOCOPEC, JAL.
2018 - 2021


VALVULA COMPUERTA DE 4" Ø DE 250 LBS	1 pza
T DE FoFo. DE 4" Ø	1 pza
EXTREMIDAD ESIPIA DE PVC DE 4" Ø	2 pza

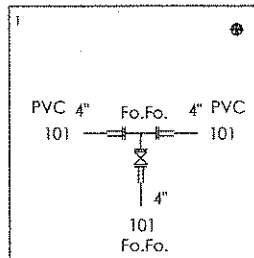



CRUZ DE Fo.Fo. DE 4" Ø	1 pza
REDUCCIÓN CAMPANA DE Fo.Fo. DE 4" x 3" Ø	3 pza
EXTREMIDAD ESIPIGA DE PVC DE 3" Ø	3 pza
EXTREMIDAD ESIPIGA DE PVC DE 4" Ø	1 pza

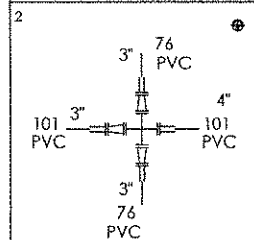


TEE DE Fofo. DE 3" Ø	1 pza
VALVULA COMPUERTA DE 3" Ø DE 250 LBS	1 pza
EXTREMIDAD EPIGA DE PVC DE 3" Ø	3 pza

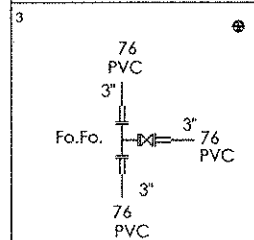

T DE FoFo. DE 8 x 4" Ø	1 pz
EXTREMIDAD ESPIGA DE PVC DE 8" Ø	2 pz
JUNTA GIBALT DE 8" Ø	2 pz
EXTREMIDAD ESPIGA DE PVC DE 4" Ø	1 pz

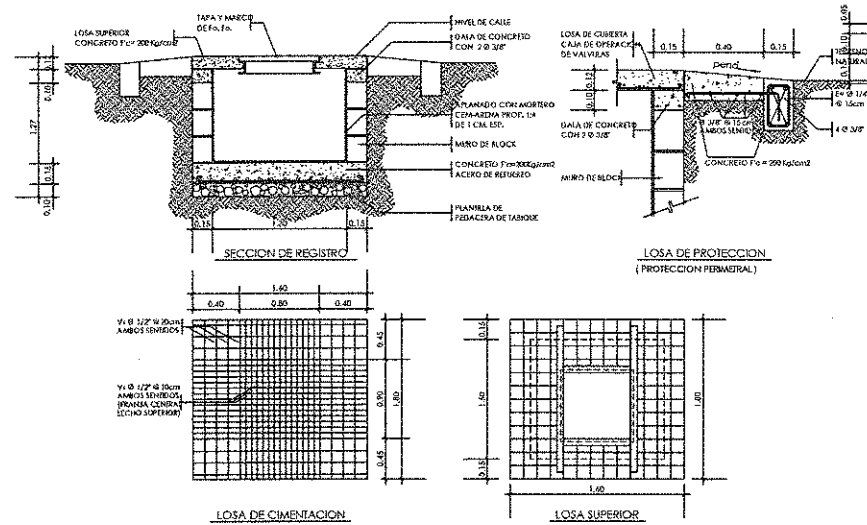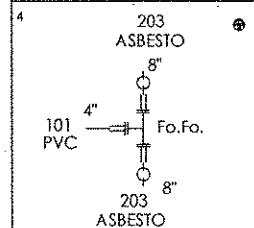

DETALLE DE CAJA DE VALVULAS TIPO 5

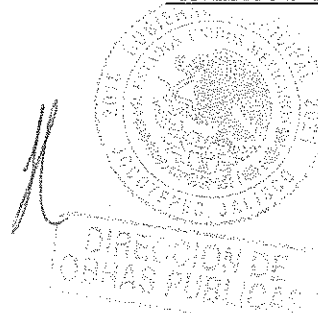


2.178.012 m2

PROYECTO

CONSTRUCCIÓN DE LÍNEA DE AGUA POTABLE EN LA
CALLE DOMINGILLO (RED DE ABASTECIMIENTO)

LOCALIDAD: **SAN JUAN COSALÁ**

DETALLES CONSTRUCTIVOS

PRESIDENTE MUNICIPAL
 LIC. JOSÉ MIGUEL GÓMEZ LÓPEZ
 COORDINADOR DE GESTIÓN INTERNA DE LA CIUDAD
 ING. SÉRGIO CABRERA
 DIRECTOR DE OBRAS PÚBLICAS
 ARQ. JOSÉ ANTONIO CASILLAS MEDINA
 TESOERERO MUNICIPAL
 L.C.P. FRANCISCO DELGADILLO LIMÓN
 DIRECTOR ADMINISTRATIVO
 LIC. JUAN JOSÉ RAMÍREZ CAMPOS

OBRA
CONSTRUCCIÓN DE LINEA DE
AGUA POTABLE
(ABASTECIMIENTO) EN LA CALLE
DOMINGILLO

SIN ESCALA	FECHA:
	NOVIEMBRE DEL 2018

CAUENTAU GO TUL, No. 1870, OOL GIBRO CP, 4300
TELÉFONO: (01 387) 763240 R0114

DESIG	REVISED	AUTHORIZED
ARQ. ERC	ARQ. FSS	ING. JMG


2018 - 2021

Y=2,244,600 +

Y=2,244,550 +

Y=2,244,500 +

Y=2,244,450 +

Y=2,244,400 +

0+000.00		CALLE PRIVADA EL DOMINGUILLO No. 1	
X	Y	Datum	Sistema de coordenadas
672,201.5155	2,244,538.2447	ITRPS92	Universal Transversa de Mercator (Zona 18)
LATITUD		LONGITUD	
Datum		Datum	
Geográficas con notación decimal		Geográficas con notación decimal	
20.2949	-103.3412	ITRPS92	Geográficas con notación decimal
20°17'37.2072" N	103°20'36.1806" W	ITRPS92	Geográficas con notación sexagesimal



0+000.00		CALLE PRIVADA EL DOMINGUILLO No. 2	
X	Y	Datum	Sistema de coordenadas
673,126.2650	2,244,481.7594	ITRPS92	Universal Transversa de Mercator (Zona 18)
LATITUD		LONGITUD	
Datum		Datum	
Geográficas con notación decimal		Geográficas con notación decimal	
20.2904	-103.3412	ITRPS92	Geográficas con notación decimal
20°17'25.2502" N	103°20'32.0436" W	ITRPS92	Geográficas con notación sexagesimal

ESCALA GRÁFICA


ESCALA 1:400



Jocotepec
GOBIERNO MUNICIPAL
H. AYUNTAMIENTO
CONSTITUCIONAL DE JOCCOCTEPEC, JAL.
2018 - 2021
DIRECCIÓN DE OBRAS PÚBLICAS

LEVANTAMIENTO DE AREA DE ARROYO EN LA CALLE DOMINGUILLO, ENTRE LA CALLE TACUBA Y LA CALLE VICENTE GUERRERO, EN LA LOCALIDAD DE SAN JUAN COSALÁ EN EL MUNICIPIO DE JOCCOCTEPEC, JALISCO.

UBICACIÓN

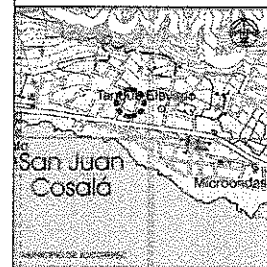

ÁREA A CONSTRUIR

2,178.012 m²

PROYECTO
CONSTRUCCIÓN DE LINEA DE AGUA POTABLE EN LA CALLE DOMINGUILLO (RED DE ABASTECIMIENTO)

LOCALIDAD
SAN JUAN COSALÁ

CONTENIDO
PUNTOS GEOGRÁFICOS Y UTM

PRESIDENTE MUNICIPAL
LIC. JOSÉ MIGUEL GÓMEZ LÓPEZ
COORDINADOR DE OBRAS PÚBLICAS
ING. SÉRGIO CABRERA

DIRECTOR DE OBRAS PÚBLICAS
ARQ. JOSÉ ANTONIO CASAS MEDINA
INGENIERO MUNICIPAL
L.C.P. FRANCISCO DELGADILLO LIMÓN

PROYECTO MUNICIPAL
LIC. JUAN JOSÉ RAMÍREZ CAMPOS

OBRA
CONSTRUCCIÓN DE LINEA DE AGUA POTABLE (ABASTECIMIENTO) EN LA CALLE DOMINGUILLO

ESCALA 1:400

FOLIO

L-7

FECHA: NOVIEMBRE DEL 2018

CALLE DOMINGUILLO SUR No. 1750, JOCCOCTEPEC, JALISCO
TELÉFONO: 01 317 242 00 00

DISEÑO: ARQ. ERC REVISÓ: ARQ. ISS APROBÓ: ING. JMCE

FECHA DE REVISIÓN: 01/11/2018


H. AYUNTAMIENTO
CONSTITUCIONAL DE JOCCOCTEPEC, JAL.
2018 - 2021



Jocotepec
Gobierno Municipal
H. AYUNTAMIENTO
CONSTITUCIONAL DE JOCOTEPEC, JAL.
2016 - 2021
DIRECCIÓN DE OBRAS PÚBLICAS


UBICACIÓN

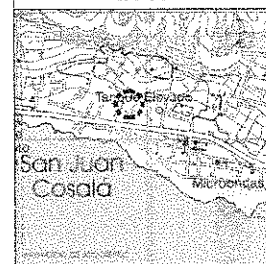

ÁREA A CONSTRUIR

2,179.61 M²

CONSTRUCCIÓN DE LÍNEA DE AGUA POTABLE EN LA
CALLE DOMINGILLO, MUNICIPIO DE SAN JUAN COSALA

SAN JUAN COSALA

LOCALIZACIÓN EN GOOGLE

OBRA
CONSTRUCCIÓN DE LÍNEA DE
AGUA POTABLE
(ABASTECIMIENTO) EN LA CALLE
DOMINGILLO

SIN ESCALA

NOVIEMBRE DEL 2018

L-8

2016 - 2021