



CROQUIS DE LOCALIZACIÓN REGIONAL

CROQUIS DE LOCALIZACIÓN GEOGRÁFICA




MUNICIPIO DE JOCOTEPEC



Jocotepec
Gobierno Municipal
H. AYUNTAMIENTO
CONSTITUCIONAL DE JOCOTEPEC, JAL.
2021 - 2024
DIRECCIÓN DE OBRAS PÚBLICAS

LEVANTAMIENTO DE ÁREA DE BAÑOS, EN LA LOCALIDAD DE EL MOLINO,
MUNICIPIO DE JOCOTEPEC, JALISCO.

UBICACIÓN

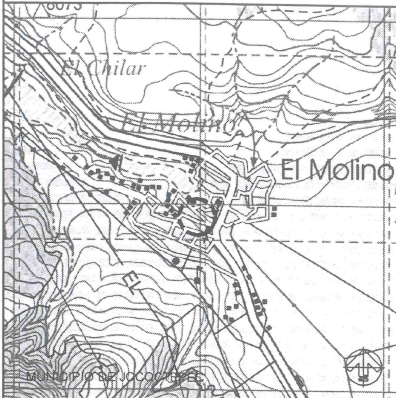

ÁREA A CONSTRUIR

17.52 m2

PROYECTO
CONSTRUCCIÓN DE BAÑOS EN EL MOLINO

LOCALIDAD
EL MOLINO

CONTENIDO
MACROLOCALIZACIÓN

PRESIDENTE MUNICIPAL
LIC. JOSÉ MIGUEL GÓMEZ LÓPEZ
DIRECTORA DE OBRAS PÚBLICAS
C. IMELDA KARINA PÉREZ GONZÁLEZ
TESORERO MUNICIPAL
LIC. BERTHA MARCELA GÓNGORA JIMÉNEZ
SÍNDICO MUNICIPAL
LIC. CARLOS ALBERTO ZUÑIGA CHACÓN

OBRA
CONSTRUCCIÓN DE BAÑOS EN EL MOLINO

ESCALA 1 : 100

FECHA
NOVIEMBRE DEL 2022

CALLE HIDALGO SUR, No. 187C, COL. CENTRO C.P. 45800
TELÉFONO: (01 387) 7832470 EXT.114

DIBUJO ARQ. ERC REVISÓ ARQ. FSS

RUTA DE ARCHIVO
BAÑOS EN EL MOLINO.dwg




DIRECCION DE
OBRAS PUBLICAS

[Handwritten signature]

2,256,000mN



2,255,000mN

2,254,000mN

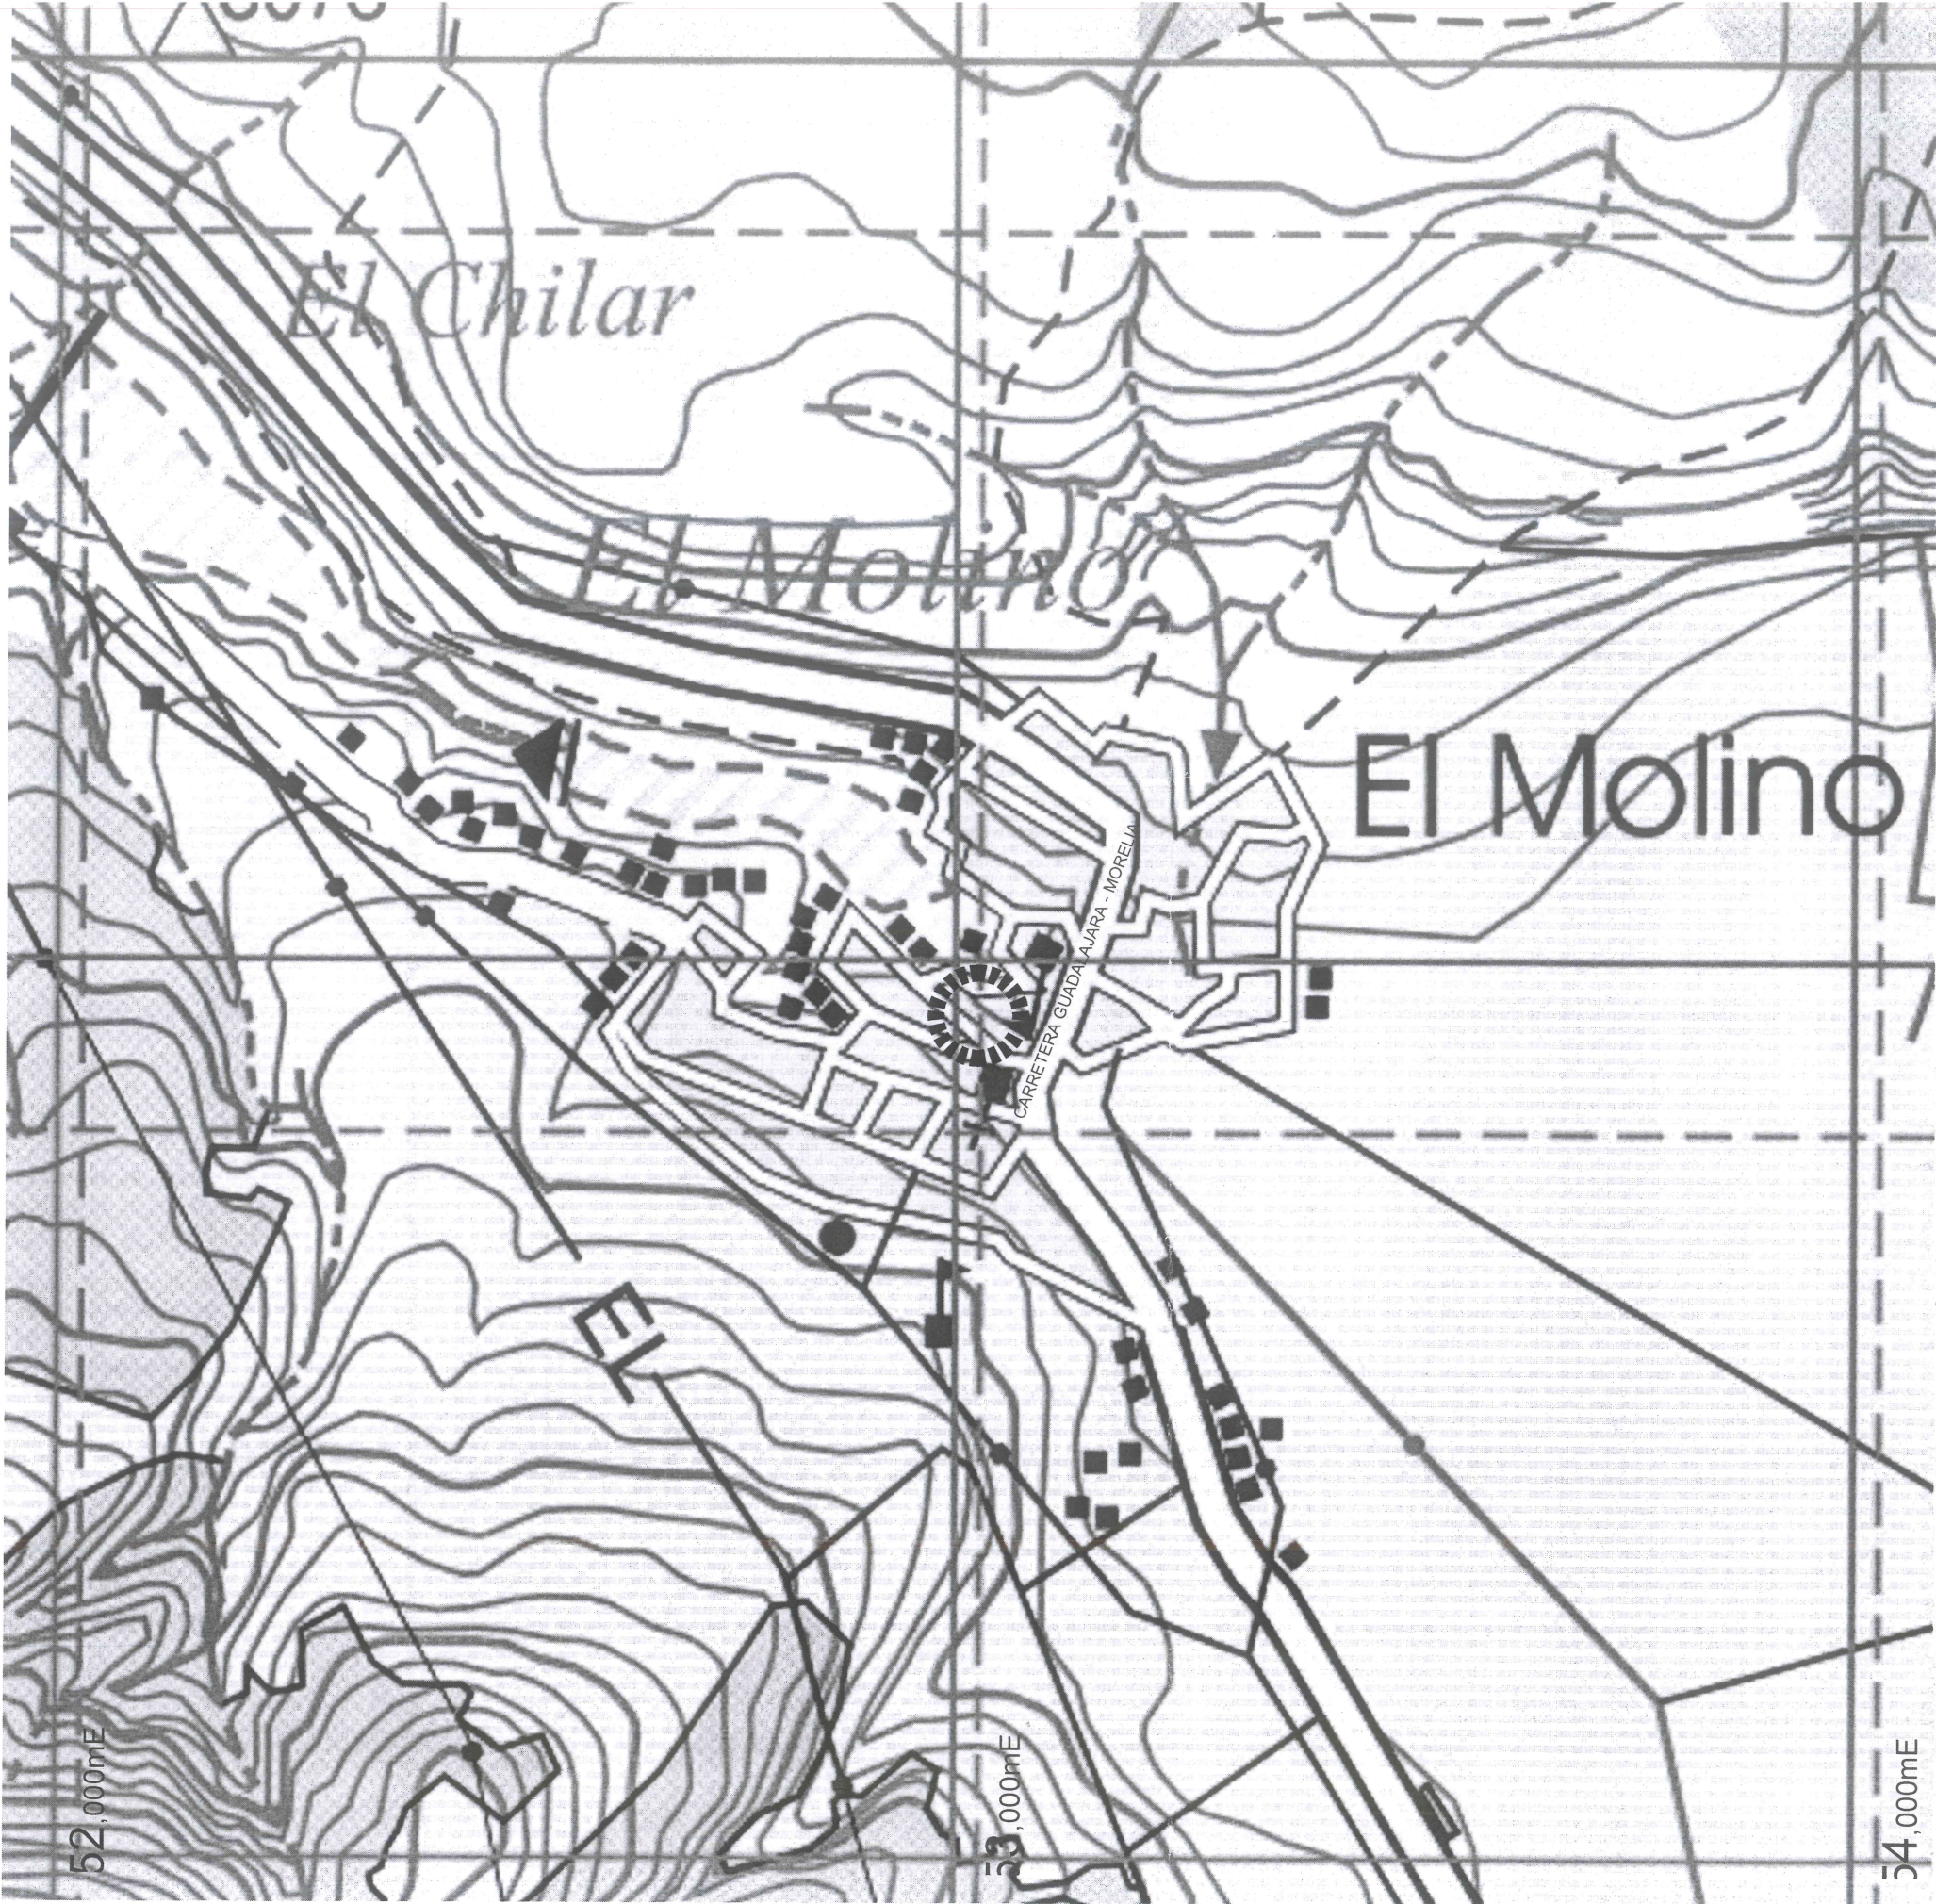

CUADRICULA 1:1000 m
CARTA TOPOGRAFICA
JOCOTEPEC F13D75

[Handwritten signature]

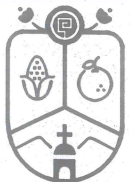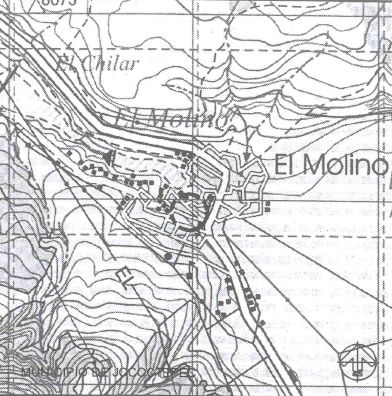 Jocotepec Gobierno Municipal H. AYUNTAMIENTO CONSTITUCIONAL DE JOCOTEPEC, JAL. 2021 - 2024 DIRECCIÓN DE OBRAS PÚBLICAS	
LEVANTAMIENTO DE ÁREA DE BAÑOS, EN LA LOCALIDAD DE EL MOLINO. MUNICIPIO DE JOCOTEPEC, JALISCO.	
UBICACIÓN	
	
ÁREA A CONSTRUIR	
17.52 m2	
PROYECTO	CONSTRUCCIÓN DE BAÑOS EN EL MOLINO
LOCALIDAD	EL MOLINO
CONTENIDO	MICROLOCALIZACIÓN
PRESIDENTE MUNICIPAL LIC. JOSÉ MIGUEL GÓMEZ LÓPEZ	
DIRECTORA DE OBRAS PÚBLICAS C. IMELDA KARINA PÉREZ GONZÁLEZ	
TESORERO MUNICIPAL LIC. BERTHA MARCELA GÓNGORA JIMÉNEZ	
SÍNDICO MUNICIPAL LIC. CARLOS ALBERTO ZUÑIGA CHACÓN	
OBRA	CONSTRUCCIÓN DE BAÑOS EN EL MOLINO
ESCALA 1:100	L-2
FECHA	NOVIEMBRE DEL 2022
CALLE HIDALGO SUR, No. 157C, COL. CENTRO C.P. 45800 TELÉFONO: (01 387) 7632470 EXT.114	
DIBUJO ARQ. ERC	REVISÓ ARQ. FSS
RUTA DE ARCHIVO BAÑOS EN EL MOLINO.dwg	

Y=2,255,140

X=652,960

X=652,970

X=652,980

X=652,990

X=653,000

X=653,010

X=653,020

Y=2,255,130

Y=2,255,120

Y=2,255,110

Y=2,255,100


Y=2,255,090

C. FRANCISCO I. MADERO

C. HIDALGO

AV. 16 DE SEPTIEMBRE

AULA

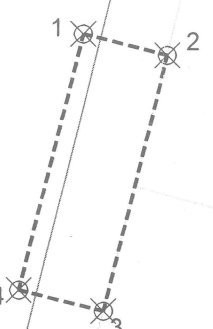

CONSULTORIO

AGENCIA MUNICIPAL

CUADRO DE CONSTRUCCIÓN

LADO		RUMBO	DISTANCIA	V	COORDENADAS	
EST	PV				Y	X
				1	2,255,122.6800	652,993.2501
1	2	S 76°04'39.15" E	2.400	2	2,255,122.1025	652,995.5796
2	3	S 13°55'20.85" W	7.300	3	2,255,115.0170	652,993.8232
3	4	N 76°04'39.15" W	2.400	4	2,255,115.5944	652,991.4937
4	1	N 13°55'20.85" E	7.300	1	2,255,122.6800	652,993.2501


SUPERFICIE = 17.520 m2



Jocotepec
Gobierno Municipal
H. AYUNTAMIENTO
CONSTITUCIONAL DE JOCOTEPEC, JAL.
2021 - 2024
DIRECCIÓN DE OBRAS PÚBLICAS

LEVANTAMIENTO DE ÁREA DE BAÑOS, EN LA LOCALIDAD DE EL MOLINO,
MUNICIPIO DE JOCOTEPEC, JALISCO.

UBICACIÓN

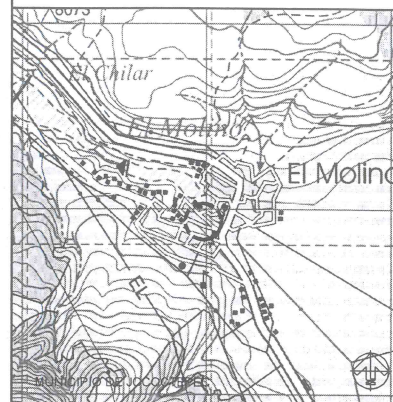

ÁREA A CONSTRUIR

17.52 m2

PROYECTO
CONSTRUCCIÓN DE BAÑOS EN EL MOLINO

LOCALIDAD
EL MOLINO

CONTENIDO
PROYECTO DE BAÑOS

PRESIDENTE MUNICIPAL
LIC. JOSÉ MIGUEL GÓMEZ LÓPEZ
DIRECTORA DE OBRAS PÚBLICAS
C. IMELDA KARINA PÉREZ GONZÁLEZ
TESORERO MUNICIPAL
LIC. BERTHA MARCELA GÓNGORA JIMÉNEZ
SÍNDICO MUNICIPAL
LIC. CARLOS ALBERTO ZUÑIGA CHACÓN

CONSTRUCCIÓN DE BAÑOS EN EL MOLINO



DIRECCION DE
OBRAS PUBLICAS

ESCALA 1:100







L-3

NOVIEMBRE DEL 2022

CALLE HIDALGO SUR, No. 187C, COL. CENTRO C.P. 45800
TELÉFONO: (01 357) 7832470 EXT.114

DIBUJO ARQ. ERC REVISÓ ARQ. FSS

RUTA DE ARCHIVO
BAÑOS EN EL MOLINO.dwg

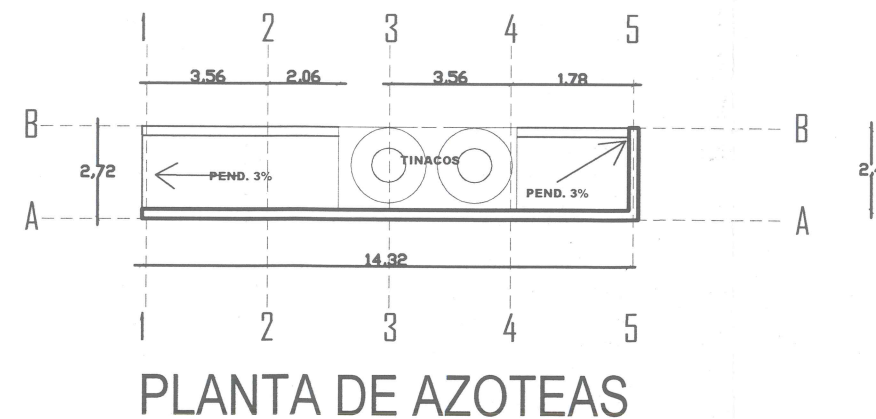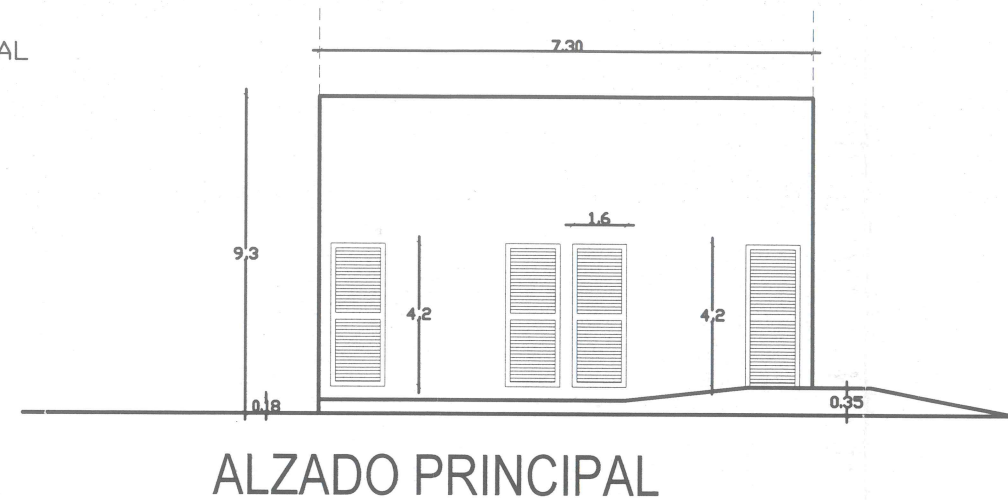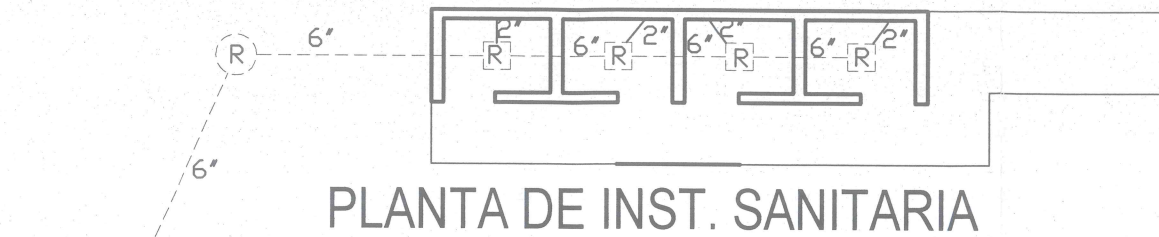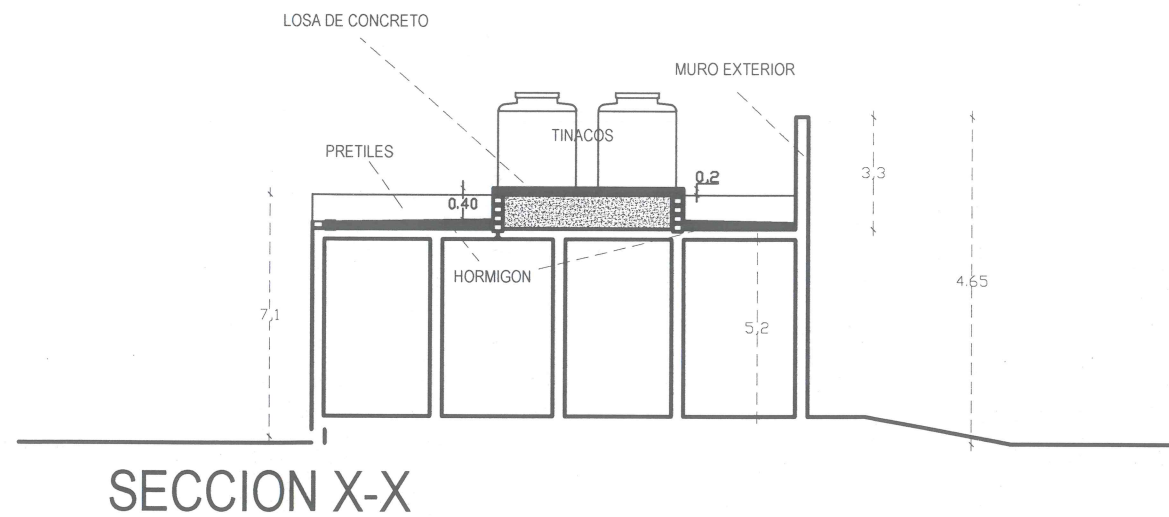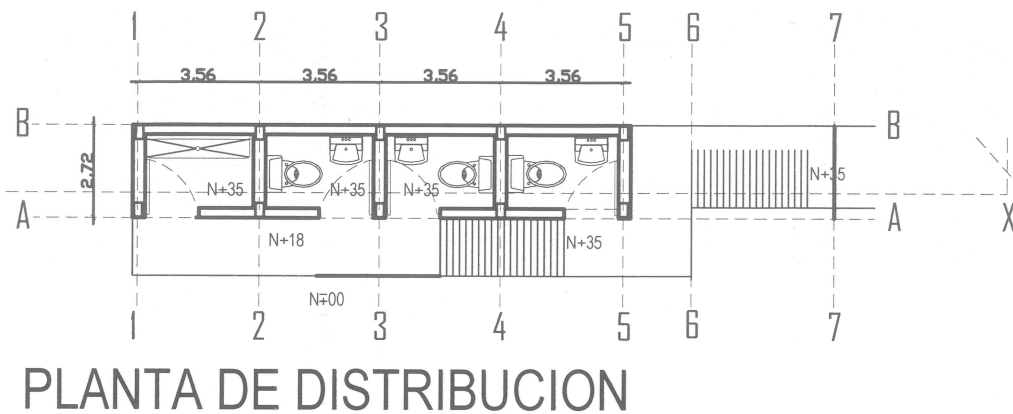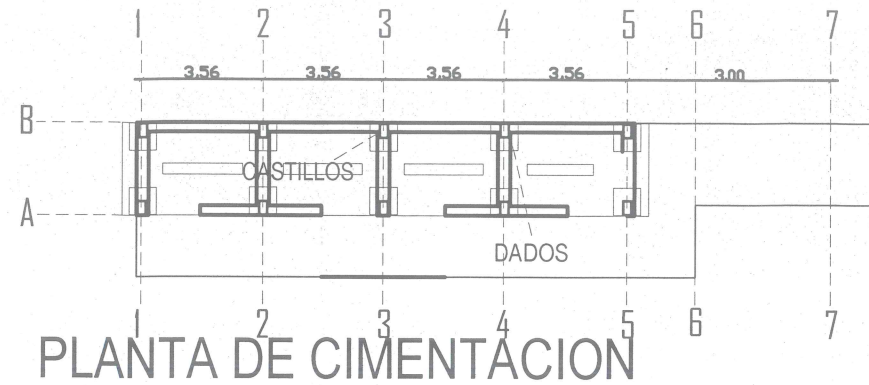


Jocotepec
Gobierno Municipal

H. AYUNTAMIENTO
CONSTITUCIONAL DE JOCOCTEPEC, JAL.
2021 - 2024
DIRECCIÓN DE OBRAS PÚBLICAS

LEVANTAMIENTO DE ÁREA DE BARDOS, EN LA LOCALIDAD DE
EL MOLINO, MUNICIPIO DE JOCOCTEPEC, JALISCO.

UBICACIÓN

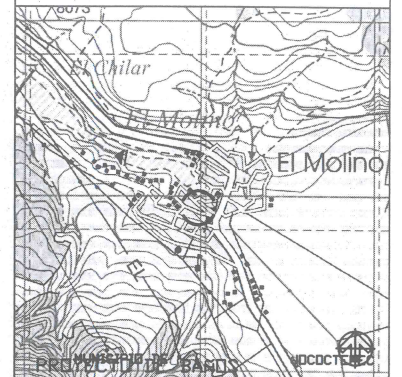

ÁREA A

CONSTRUIR

17.52 m2

PROYECTO
CONSTRUCCIÓN DE BARDOS EN EL MOLINO

LOCALIDAD
EL MOLINO

CONTENIDO
PROYECTO DE BARDOS

PRESIDENTE MUNICIPAL
LIC. JOSÉ MIGUEL GÓMEZ LÓPEZ

DIRECTORA DE OBRAS PÚBLICAS
C. IMELDA KARINA PÉREZ L-4 GONZÁLEZ

TESORERO MUNICIPAL
LIC. BERTHA MARCELA GÓNGORA JIMÉNEZ

SRDICO MUNICIPAL
LIC. CARLOS ALBERTO ZURIGA CHACÓN

OBRA
CONSTRUCCIÓN DE BARDOS EN EL MOLINO



LA 150

L-4

NOVIEMBRE DEL 2022


CALLE HIDALGO SUR, No. 187C, COL. CENTRO
C.P. 45800

DIRECCION DE
OBRAS PÚBLICAS

REVISOR
ARQ. FSS

BAZOS EN EL MOLINO.dwg


H. AYUNTAMIENTO
CONSTITUCIONAL DE JOCOCTEPEC, JAL.
2021 - 2024

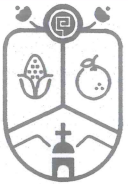

Jocotepec
Gobierno Municipal
H. AYUNTAMIENTO
CONSTITUCIONAL DE JOCOTEPEC, JAL.
2021 - 2024
DIRECCIÓN DE OBRAS PÚBLICAS

LEVANTAMIENTO DE ÁREA DE BAÑOS, EN LA LOCALIDAD DE EL MOLINO,
MUNICIPIO DE JOCOTEPEC, JALISCO.

UBICACIÓN

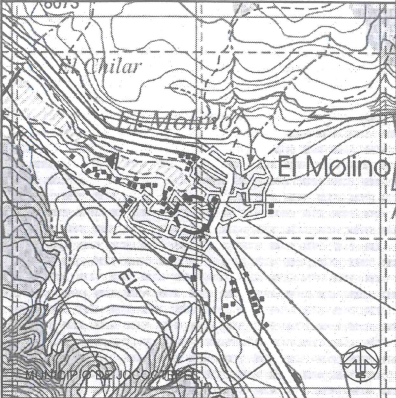

ÁREA A CONSTRUIR

17.52 m2

PROYECTO
CONSTRUCCIÓN DE BAÑOS EN EL MOLINO

LOCALIDAD
EL MOLINO

CONTENIDO
LOCALIZACIÓN EN GOOGLE

PRESIDENTE MUNICIPAL
LIC. JOSÉ MIGUEL GÓMEZ LÓPEZ
DIRECTORA DE OBRAS PÚBLICAS
C. IMELDA KARINA PÉREZ GONZÁLEZ
TESORERO MUNICIPAL
LIC. BERTHA MARCELA GÓNGORA JIMÉNEZ
SÍNDICO MUNICIPAL
LIC. CARLOS ALBERTO ZUÑIGA CHACÓN

PROYECTO
CONSTRUCCIÓN DE BAÑOS EN EL MOLINO

DIRECCIÓN DE
OBRAS PÚBLICAS

ESCALA 1:100

L-5

FECHA
NOVIEMBRE DEL 2022

CALLE HIDALGO SUR, No. 187C, COL. CENTRO C.P. 45800
TELÉFONO: (01 387) 7632470 EXT.114

DIBUJO
ARQ. ERC

REVISÓ
ARQ. FSS

RUTA DE ARCHIVO
BAÑOS EN EL MOLINO.dwg