



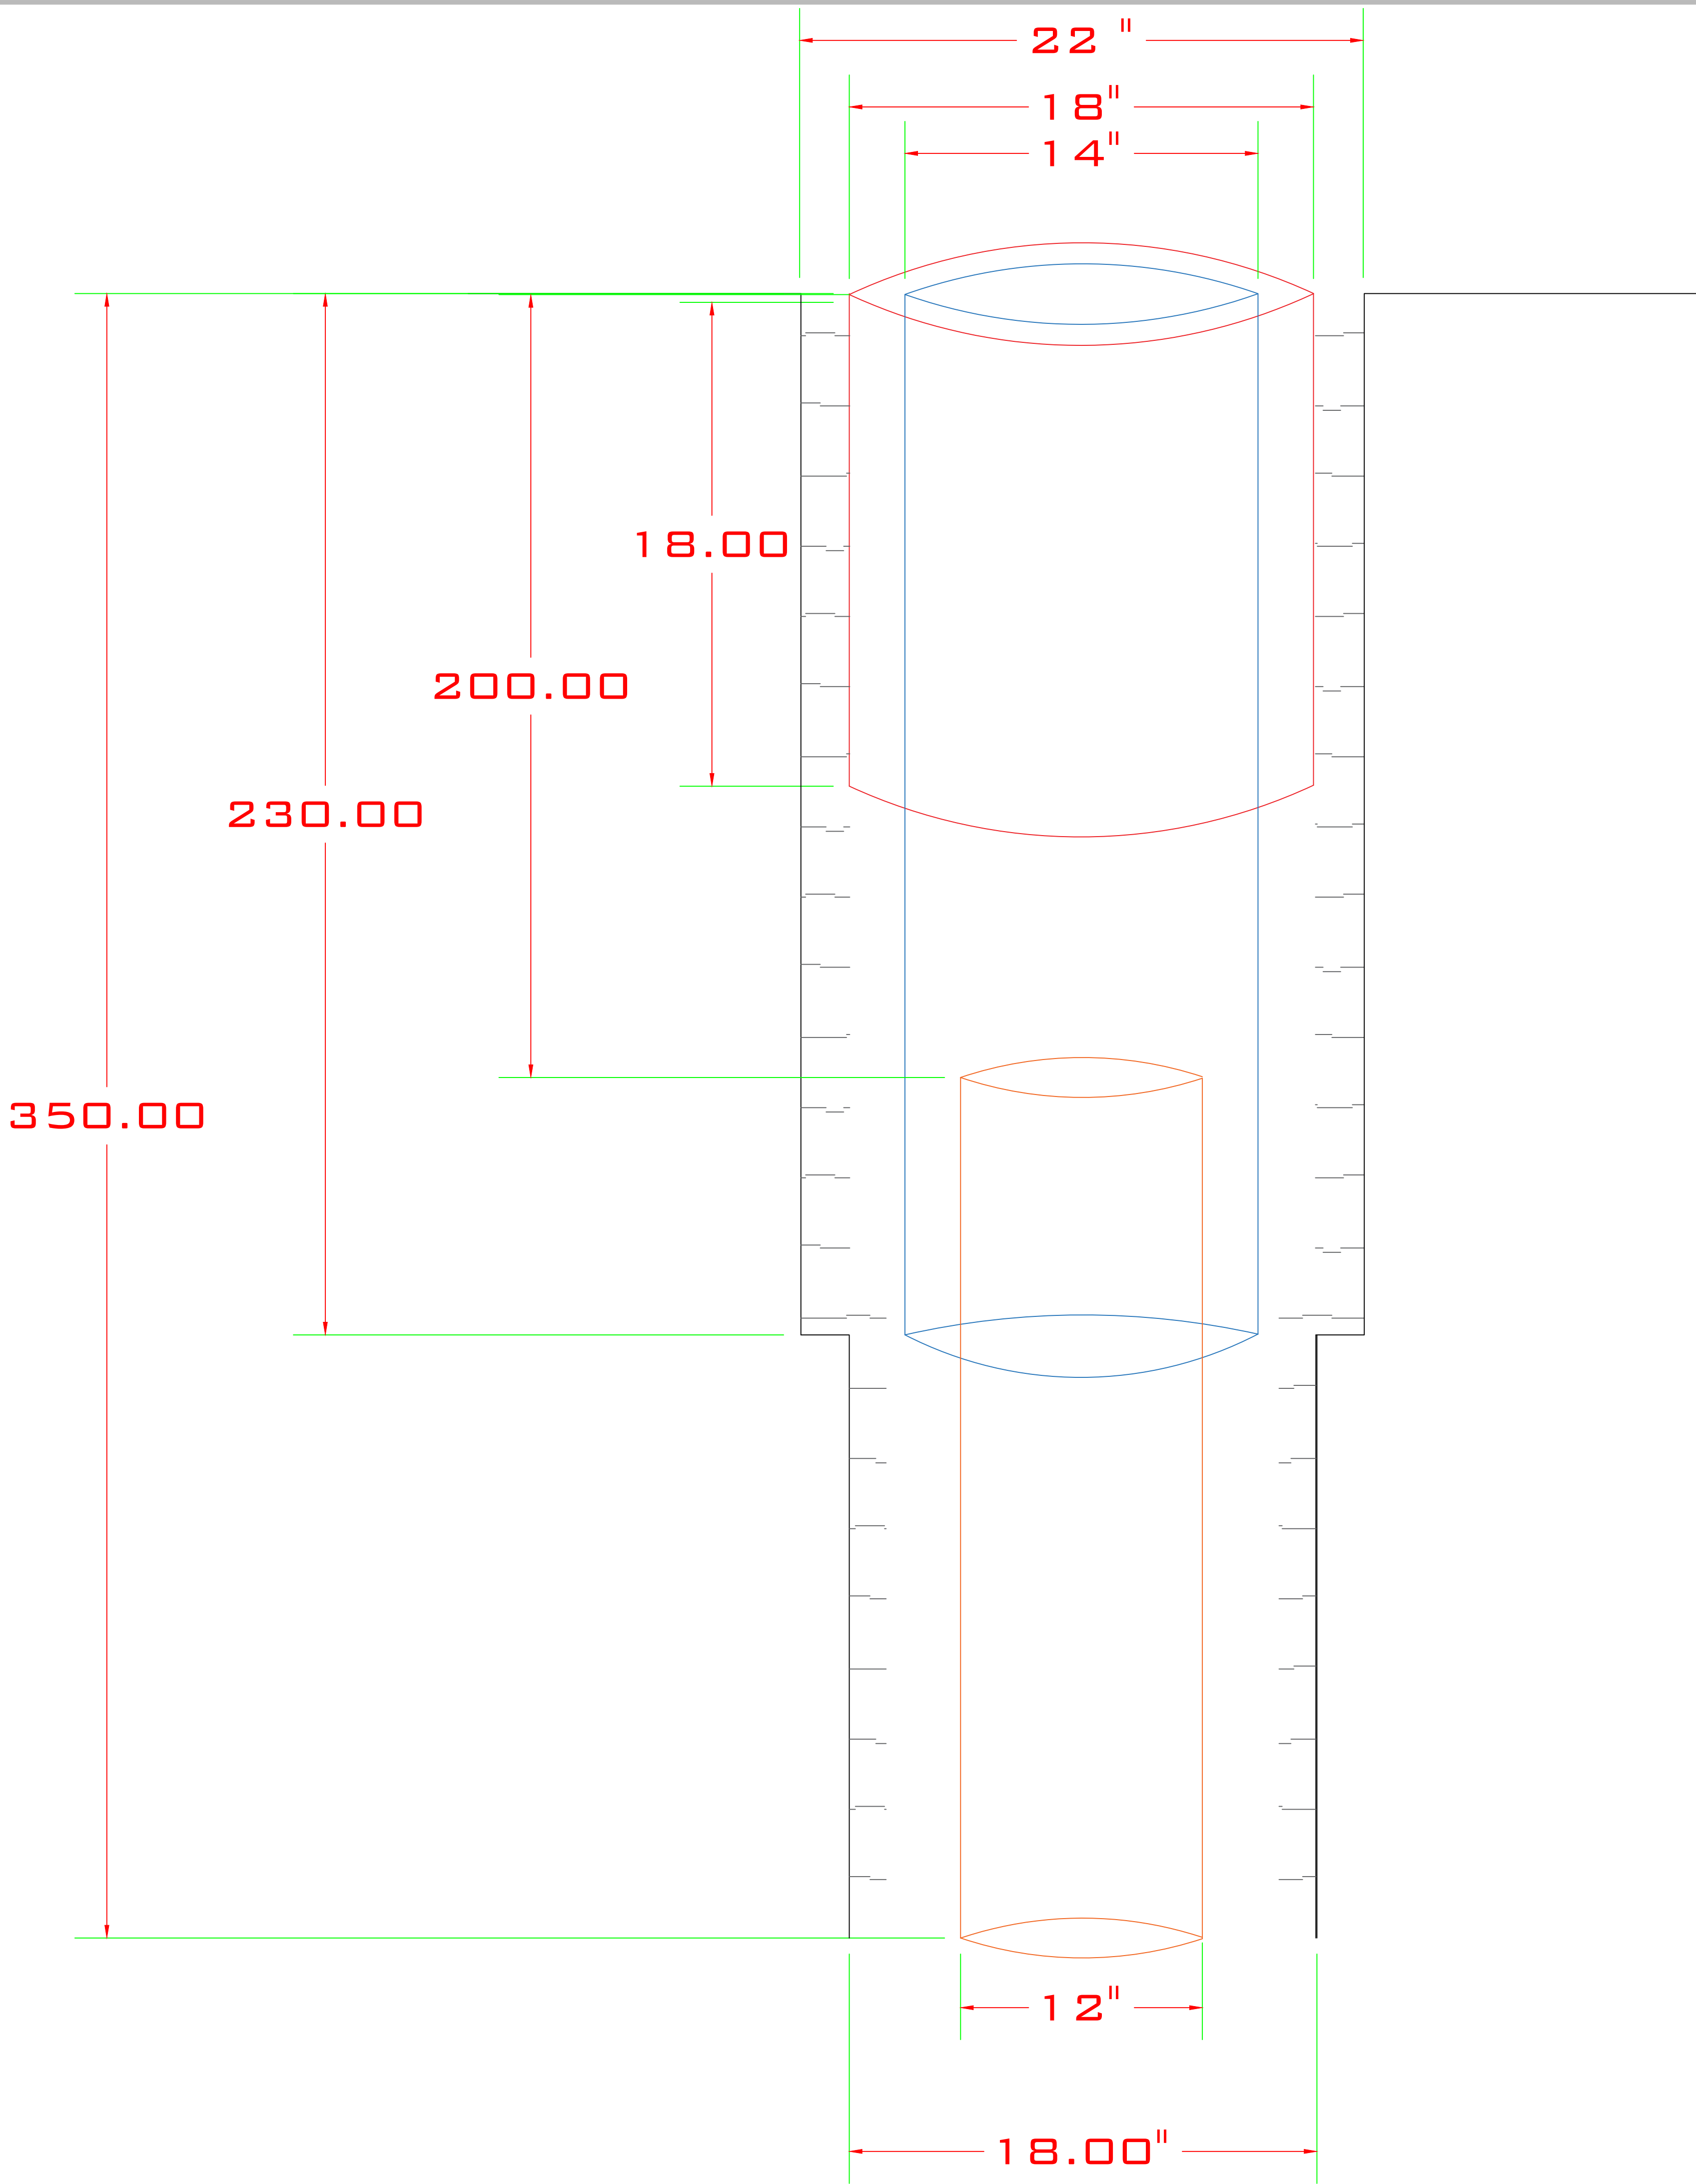


DIRECCIÓN DE OBRAS PÚBLICAS
MUNICIPIO DE JOCOTEPEC, JALISCO.

“PERFORACIÓN DE UN POZO PROFUNDO A 250
ML EN CALLE MORELOS CRUCE CON C. GONZÁLEZ
ORTEGA, EN LA CABECERA MUNICIPAL DE
JOCOTEPEC, JALISCO.”

LOCALIZACIÓN

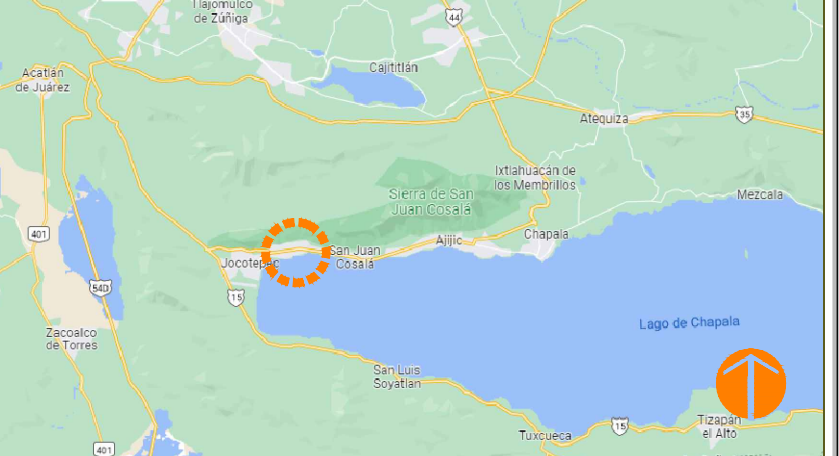

UBICACIÓN

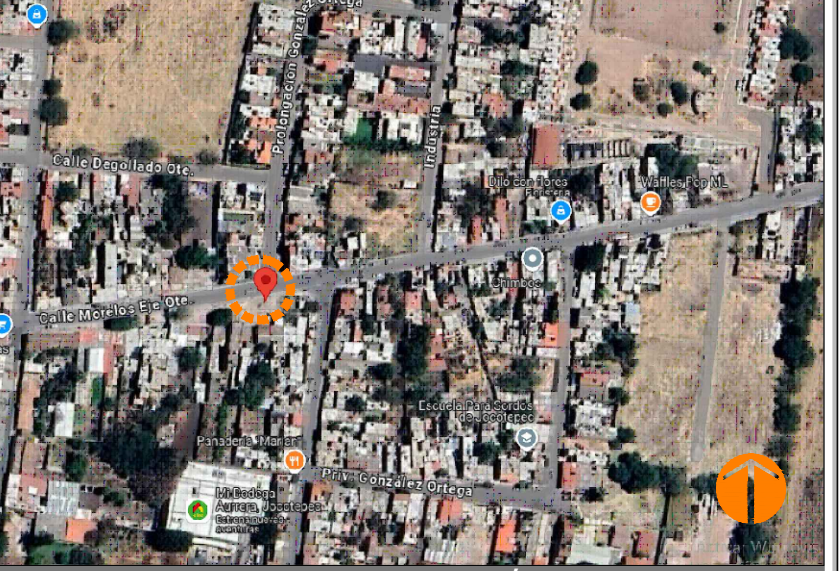

SIMBOLOGÍA

LOCALIDAD

NEXTIPAC

NOMBRE DE ARCHIVO: POZO PROFUNDO.DWG
ESCALA S/E | FORMATO: 90X60

REPRESENTANTE LEGAL

C. VICTOR SAUL RAMOS MORALES

TECNICO RESPONSABLE

ING. ADAN PARRA FLORES

FECHA LAMINA CODIGO
11 ABRIL 2024 | **POZO PROFUNDO** | POZO - 01/01