


CROQUIS DE LOCALIZACIÓN GEOGRÁFICA



CROQUIS DE LOCALIZACIÓN REGIONAL

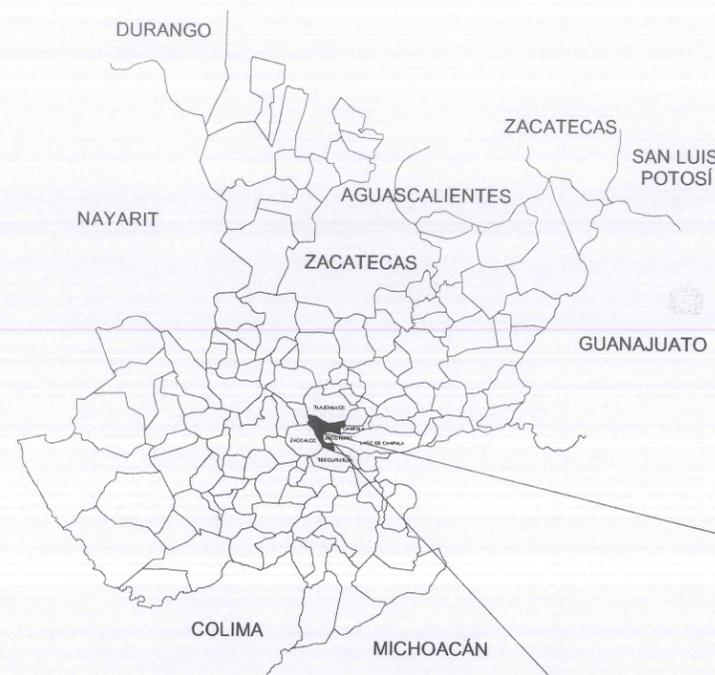


MUNICIPIO DE JOCOTEPEC



Jocotepec
 Gobierno Municipal
 H. AYUNTAMIENTO
 CONSTITUCIONAL DE JOCOTEPEC, JAL.
 2018 - 2021
 DIRECCIÓN DE OBRAS PÚBLICAS

LEVANTAMIENTO DE ÁREA DE ARROYO EN CALLE HIDALGO EN LA LOCALIDAD DE EL SAÚZ, EN EL MUNICIPIO DE JOCOTEPEC, JALISCO.

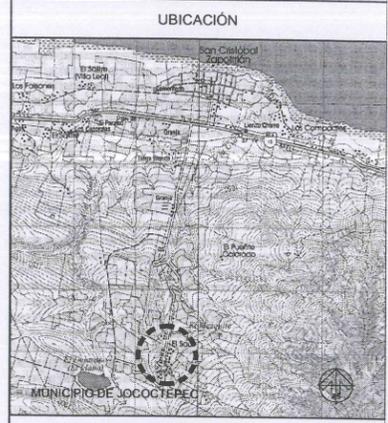

UBICACIÓN

ÁREA A CONSTRUIR

793.52 m2

PROYECTO
 CONSTRUCCIÓN DE EMPEDRADO ZAMPEADO EN VIALIDAD HIDALGO DE KM 0+000.00 AL KM 0+091.70 (ENTRE CALLES VENUSTIANO CARRANZA Y MADERO).

LOCALIDAD
 EL SAÚZ

CONTENIDO
 MACROLOCALIZACIÓN

PRESIDENTE MUNICIPAL
 LIC. JOSÉ MIGUEL GÓMEZ LÓPEZ
 DIRECTOR DE OBRAS PÚBLICAS
 ING. HÉCTOR JESÚS HERNÁNDEZ
 TESORERO MUNICIPAL
 L. C. P. FRANCISCO DELGADILLO LIMÓN
 SÍNDICO MUNICIPAL
 LIC. JUAN JOSÉ RAMÍREZ CAMPOS

OBRA
 CONSTRUCCIÓN DE EMPEDRADO ZAMPEADO EN VIALIDAD HIDALGO DE KM 0+000.00 AL KM 0+091.70 (ENTRE CALLES VENUSTIANO CARRANZA Y MADERO).

SIN ESCALA

FECHA
 SEPTIEMBRE DEL 2020

L-1

CALLE HIDALGO SUR, No. 187C, COL. CENTRO C.P. 45800
 TELÉFONO: (01 387) 7632470 EXT. 114

DIBUJO ARQ. ERC REVISÓ ARQ. FSS

RUTA DE ARCHIVO C. HIDALGO.dwg

H. AYUNTAMIENTO
 CONSTITUCIONAL DE JOCOTEPEC, JAL.
 2018 - 2021



CARTA TOPOGRÁFICA
ZACOALCO DE TORRES F13D85
 JALISCO
 CUADRÍCULA UTM A CADA 1,000m


[Handwritten signature in blue ink]



Jocotepec

Gobierno Municipal
 H. AYUNTAMIENTO
 CONSTITUCIONAL DE JOCOCTEPEC, JAL.
 2018 - 2021
 DIRECCIÓN DE OBRAS PÚBLICAS

LEVANTAMIENTO DE ÁREA DE ARROYO EN CALLE HIDALGO EN LA LOCALIDAD DE EL SAÚZ, EN EL MUNICIPIO DE JOCOCTEPEC, JALISCO.

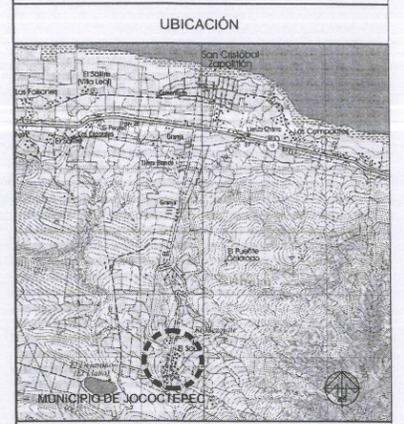

ÁREA A CONSTRUIR
 793.52 m2

PROYECTO
 CONSTRUCCIÓN DE EMPEDRADO ZAMPEADO EN VIALIDAD HIDALGO DE KM 0+000.00 AL KM 0+091.70 (ENTRE CALLES VENUSTIANO CARRANZA Y MADERO)

LOCALIDAD
 EL SAÚZ

CONTENIDO
 MICROLOCALIZACIÓN

PRESIDENTE MUNICIPAL
 LIC. JOSÉ MIGUEL GÓMEZ LÓPEZ
 DIRECTOR DE OBRAS PÚBLICAS
 ING. HÉCTOR JESÚS HERNÁNDEZ
 TESORERO MUNICIPAL
 L.C.P. FRANCISCO DELGADILLO LIMÓN
 SÍNDICO MUNICIPAL
 LIC. JUAN JOSÉ RAMÍREZ CAMPOS

OBRA
 CONSTRUCCIÓN DE EMPEDRADO ZAMPEADO EN VIALIDAD HIDALGO DE KM 0+000.00 AL KM 0+091.70 (ENTRE CALLES VENUSTIANO CARRANZA Y MADERO).

SIN ESCALA
 FECHA
 SEPTIEMBRE DEL 2020

L-2

CALLE HIDALGO SUR, No. 187C, COL. CENTRO C.P. 45800
 TELÉFONO: (01 387) 7632470 EXT. 114

DIBUJO ARQ. ERC REVISÓ ARQ. FSS

RUUTA DE ARCHIVO
 C. HIDALGO.dwg
 H. AYUNTAMIENTO
 CONSTITUCIONAL DE JOCOCTEPEC, JAL.
 2018 - 2021




Jocotepec

Gobierno Municipal
H. AYUNTAMIENTO
CONSTITUCIONAL DE JOCOCTEPEC, JAL.
2018 - 2021

DIRECCIÓN DE OBRAS PÚBLICAS

LEVANTAMIENTO DE ÁREA DE ARROYO EN CALLE HIDALGO EN LA
LOCALIDAD DE EL SAÚZ, EN EL MUNICIPIO DE JOCOCTEPEC, JALISCO

UBICACIÓN

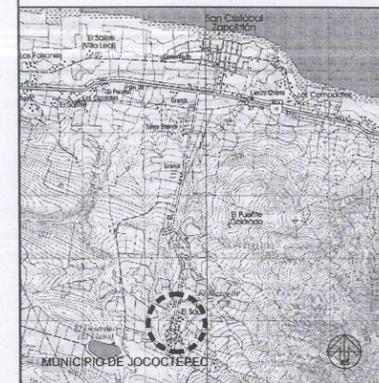

ÁREA A CONSTRUIR

793.52 m2

PROYECTO
CONSTRUCCIÓN DE EMPEDRADO ZAMPEADO EN VIALIDAD
HIDALGO DE KM 0+000.00 AL KM 0+091.70 (ENTRE CALLES
VENUSTIANO CARRANZA Y MADERO)

LOCALIDAD

EL SAÚZ

CONTENIDO

LEVANTAMIENTO
TOPOGRÁFICO

PRESIDENTE MUNICIPAL

LIC. JOSÉ MIGUEL GÓMEZ LÓPEZ

DIRECTOR DE OBRAS PÚBLICAS

ING. HÉCTOR JESÚS HERNÁNDEZ

TESORERO MUNICIPAL

L.C.P. FRANCISCO DELGADILLO LIMÓN

SÍNDICO MUNICIPAL

LIC. JUAN JOSÉ RAMÍREZ CAMPOS

OBRA

CONSTRUCCIÓN DE EMPEDRADO ZAMPEADO EN
VIALIDAD HIDALGO DE KM 0+000.00 AL KM
0+091.70 (ENTRE CALLES VENUSTIANO
CARRANZA Y MADERO).

ESCALA 1:200

FECHA

SEPTIEMBRE DEL 2020

L-3

CALLE HIDALGO SUR, No. 187C. COL. CENTRO C.P. 45800
TELÉFONO: (01 387) 7632470 EXT 114


DIENJO ARQ. ERC

REVISÓ ARQ. FSS

ruta de archivo

C. HIDALGO.dwg

H. AYUNTAMIENTO
CONSTITUCIONAL DE JOCOCTEPEC, JAL.

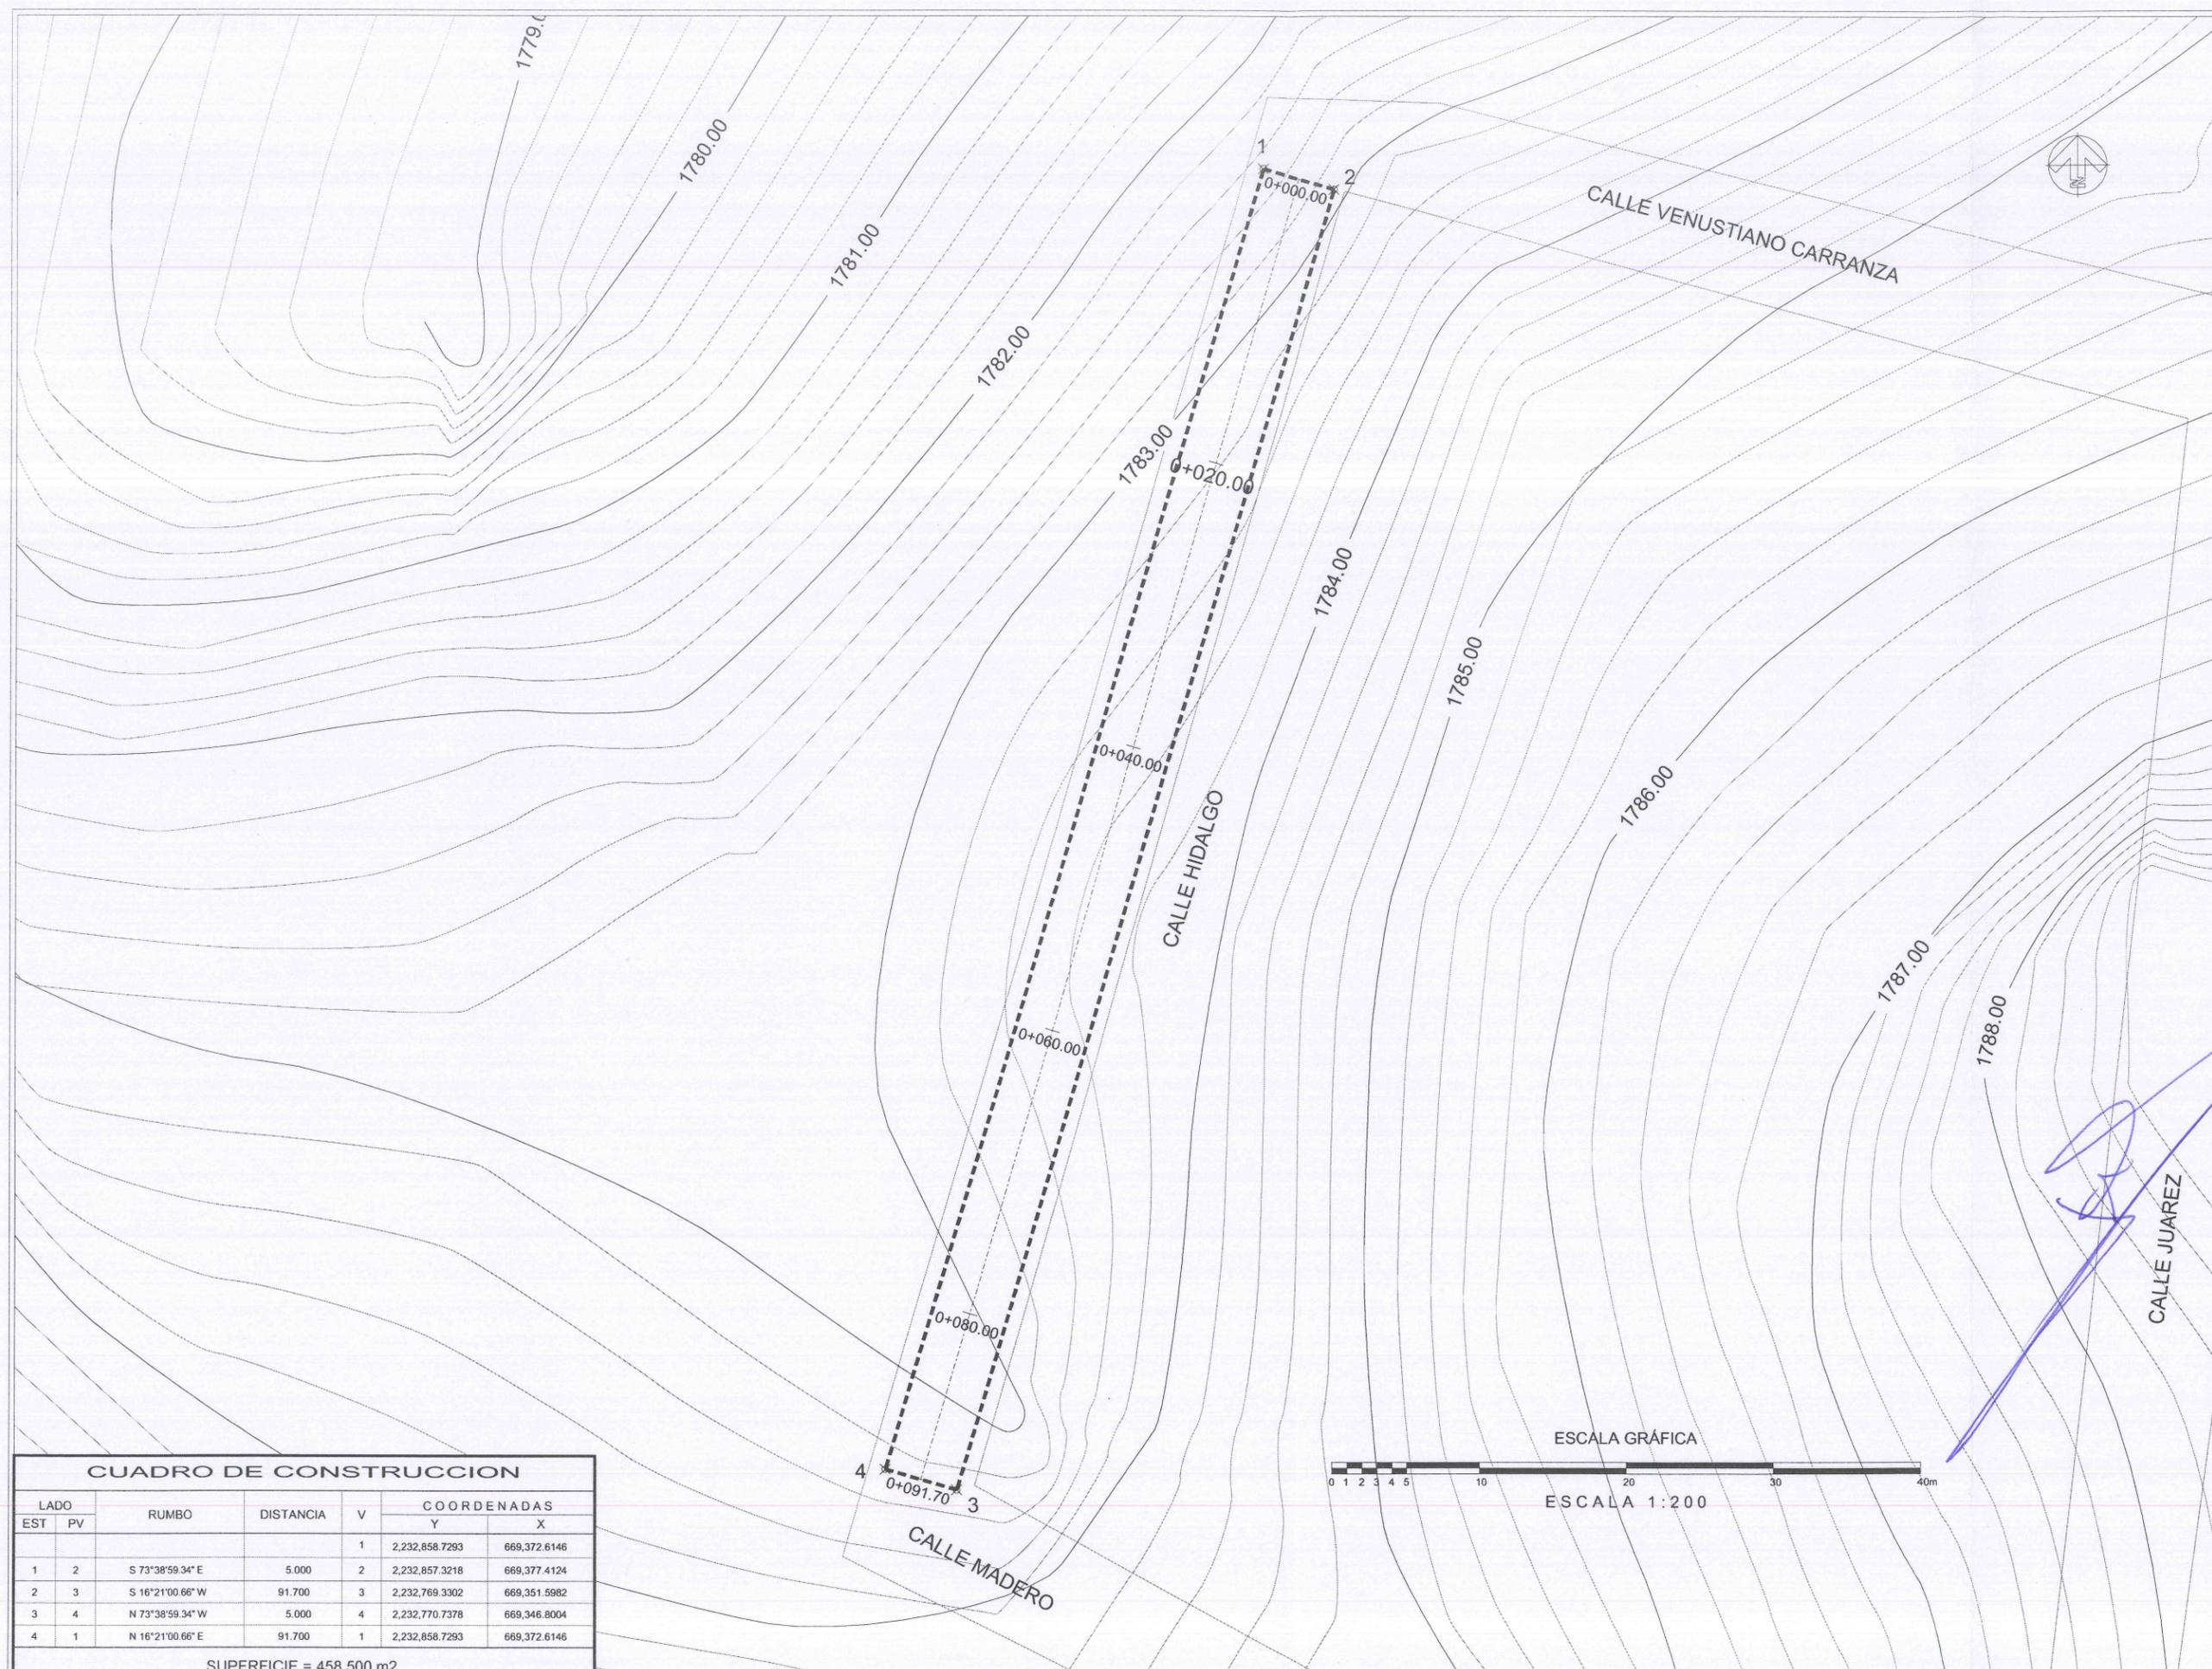

CUADRO DE CONSTRUCCION

LADO EST	PV	RUMBO	DISTANCIA	V	COORDENADAS	
					Y	X
				1	2,232,858.7293	669,372.6146
1	2	S 73°38'59.34" E	5.000	2	2,232,857.3218	669,377.4124
2	3	S 16°21'00.66" W	91.700	3	2,232,769.3302	669,351.5982
3	4	N 73°38'59.34" W	5.000	4	2,232,770.7378	669,346.8004
4	1	N 16°21'00.66" E	91.700	1	2,232,858.7293	669,372.6146

SUPERFICIE = 458.500 m2

ESCALA GRÁFICA



ESCALA 1:200



Jocotepec
 Gobierno Municipal
 H. AYUNTAMIENTO
 CONSTITUCIONAL DE JOCOCTEPEC, JAL.
 2018 - 2021
 DIRECCIÓN DE OBRAS PÚBLICAS

LEVANTAMIENTO DE ÁREA DE ARROYO EN CALLE HIDALGO EN LA LOCALIDAD DE EL SAÚZ, EN EL MUNICIPIO DE JOCOCTEPEC, JALISCO.

UBICACIÓN



ÁREA A CONSTRUIR

793.52 m2

PROYECTO

CONSTRUCCIÓN DE EMPEDRADO ZAMPEADO EN VIALIDAD HIDALGO DE KM 0+000.00 AL KM 0+091.70 (ENTRE CALLES VENUSTIANO CARRANZA Y MADERO)

LOCALIDAD

EL SAÚZ

CONTENIDO

SECCIONES DE TERRENO

PRESIDENTE MUNICIPAL

LIC. JOSÉ MIGUEL GÓMEZ LÓPEZ

DIRECTOR DE OBRAS PÚBLICAS

ING. HÉCTOR JESÚS HERNÁNDEZ

TESORERO MUNICIPAL

L.C.P. FRANCISCO DELGADILLO LIMÓN

SÍNDICO MUNICIPAL

LIC. JUAN JOSÉ RAMÍREZ CAMPOS

OBRA

CONSTRUCCIÓN DE EMPEDRADO ZAMPEADO EN VIALIDAD HIDALGO DE KM 0+000.00 AL KM 0+091.70 (ENTRE CALLES VENUSTIANO CARRANZA Y MADERO).

ESCALA 1:100

FECHA

SEPTIEMBRE DEL 2020

L-4

CALLE HIDALGO SUR, No. 187C, COL. CENTRO C.P. 45800
 TELÉFONO: (01 387) 7632470 EXT.114

DIBUJO ARQ. ERC

REVISO ARQ. FSS

ruta de archivo


C. HIDALGO.dwg

H. AYUNTAMIENTO
 CONSTITUCIONAL DE JOCOCTEPEC, JAL.
 2018 - 2021




[Handwritten signature in blue ink]

CALLE HIDALGO	CANTIDAD	UNIDAD
EMPEDRADO AHOGADO	458.50	m2
LONGITUD DE MACHUELO PREFABRICADO	177.40	m
LONGITUD DE VIALIDAD	91.70	m

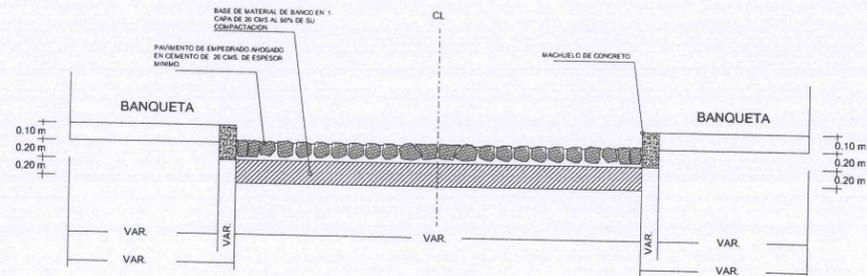

DETALLE CONSTRUCTIVO

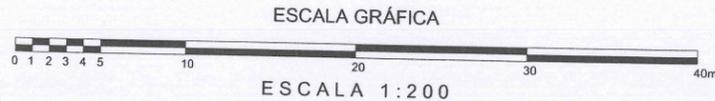


ESCALA GRÁFICA
ESCALA 1:200



Jocotepec
Gobierno Municipal
H. AYUNTAMIENTO
CONSTITUCIONAL DE JOCOCTEPEC, JAL.
2018 - 2021
DIRECCIÓN DE OBRAS PÚBLICAS

LEVANTAMIENTO DE ÁREA DE ARROYO EN CALLE HIDALGO EN LA LOCALIDAD DE EL SAÚZ, EN EL MUNICIPIO DE JOCOCTEPEC, JALISCO.

UBICACIÓN

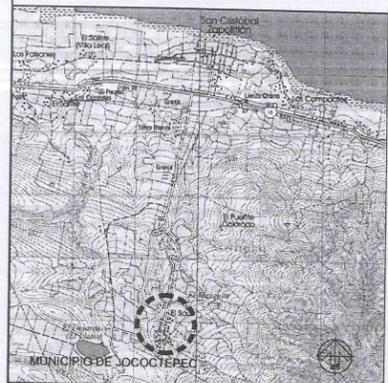

ÁREA A CONSTRUIR

793.52 m2

PROYECTO

CONSTRUCCIÓN DE EMPEDRADO ZAMPEADO EN VIALIDAD HIDALGO DE KM 0+000.00 AL KM 0+091.70 (ENTRE CALLES VENUSTIANO CARRANZA Y MADERO).

LOCALIDAD

EL SAÚZ

CONTENIDO

PROYECTO DE SUPERFICIE

PRESIDENTE MUNICIPAL
LIC. JOSÉ MIGUEL GÓMEZ LÓPEZ

DIRECTOR DE OBRAS PÚBLICAS
ING. HÉCTOR JESUS HERNÁNDEZ

TESORERO MUNICIPAL
L.C.P. FRANCISCO DELGADILLO LIMÓN

SINDICO MUNICIPAL
LIC. JUAN JOSÉ RAMÍREZ CAMPOS

OBRA

CONSTRUCCIÓN DE EMPEDRADO ZAMPEADO EN VIALIDAD HIDALGO DE KM 0+000.00 AL KM 0+091.70 (ENTRE CALLES VENUSTIANO CARRANZA Y MADERO).

ESCALA 1:200	L-5
FECHA SEPTIEMBRE DEL 2020	

CALLE HIDALGO SUR, No. 187C, COL. CENTRO C.P. 45800
TELÉFONO: (01 387) 7632470 EXT.114

DIBUJO ARQ. ERC	REVISÓ ARQ. FSS
--------------------	--------------------

RUTA DE ARCHIVO
C. HIDALGO.dwg

H. AYUNTAMIENTO
CONSTITUCIONAL DE JOCOCTEPEC, JAL.
2018 - 2021




Jocotepec

Gobierno Municipal
H. AYUNTAMIENTO
CONSTITUCIONAL DE JOCOCTEPEC, JAL.
2018 - 2021
DIRECCIÓN DE OBRAS PÚBLICAS

LEVANTAMIENTO DE ÁREA DE ARROYO EN CALLE HIDALGO EN LA LOCALIDAD DE EL SAÚZ, EN EL MUNICIPIO DE JOCOCTEPEC, JALISCO.

UBICACIÓN

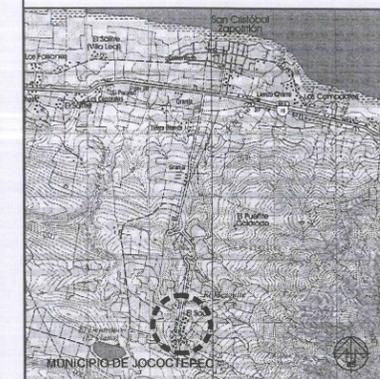

ÁREA A CONSTRUIR

793.52 m2

PROYECTO

CONSTRUCCIÓN DE EMPEDRADO ZAMPEADO EN VIALIDAD HIDALGO DE KM 0+000.00 AL KM 0+091.70 (ENTRE CALLES VENUSTIANO CARRANZA Y MADERO).

LOCALIDAD

EL SAÚZ

CONTENIDO

LOCALIZACIÓN EN GOOGLE

PRESIDENTE MUNICIPAL

LIC. JOSÉ MIGUEL GÓMEZ LÓPEZ

DIRECTOR DE OBRAS PÚBLICAS

ING. HÉCTOR JESÚS HERNÁNDEZ

TESORERO MUNICIPAL

L.C.P. FRANCISCO DELGADILLO LIMÓN

SÍNDICO MUNICIPAL

LIC. JUAN JOSÉ RAMÍREZ CAMPOS

OBRA

CONSTRUCCIÓN DE EMPEDRADO ZAMPEADO EN VIALIDAD HIDALGO DE KM 0+000.00 AL KM 0+091.70 (ENTRE CALLES VENUSTIANO CARRANZA Y MADERO).

SIN ESCALA

FECHA
SEPTIEMBRE DEL 2020

L-6

CALLE HIDALGO SUR, No. 187C, COL. CENTRO C.P. 45800
TELÉFONO: (01 387) 7632470 EXT. 114

DIBUJO
ARQ. ERC

REVISÓ
ARQ. FSS

ruta de archivo
C. HIDALGO.dwg

H. AYUNTAMIENTO
CONSTITUCIONAL DE JOCOCTEPEC, JAL.
2018 - 2021



Google Earth

© 2020 Google
Image © 2020 CNES / Airbus
© 2020 INEGI

300 m

